


平面図 S=1:500

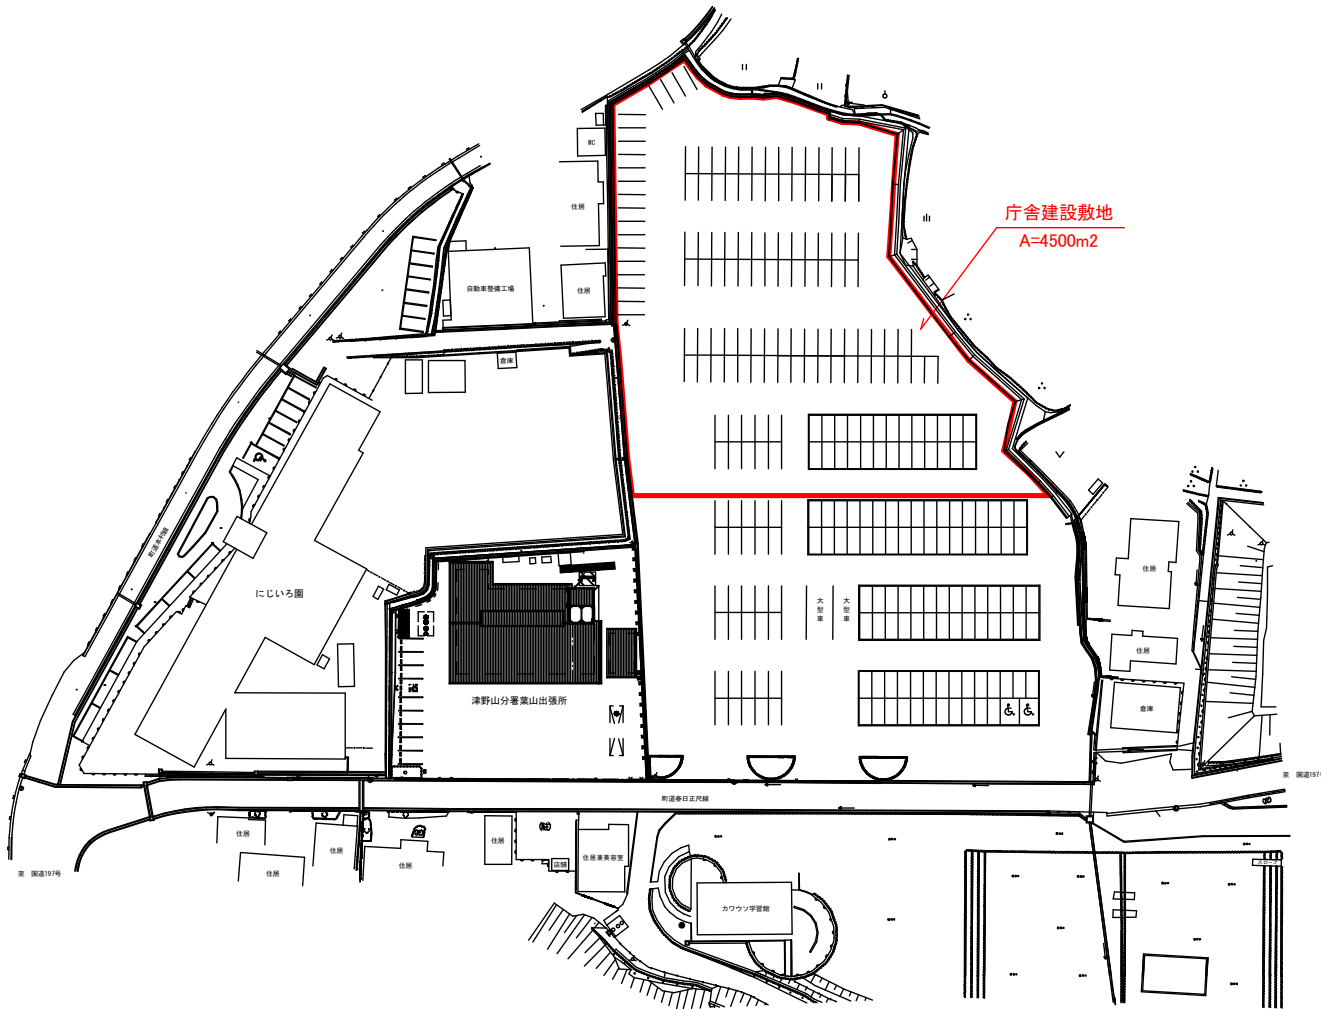

0m 5m 10m 50m
(1:500)

| 津 野 町 | | | |
|-------|-----------------|------|-------|
| 工事種別 | 津野町新本庁舎建設基本設計業務 | | |
| 図面名称 | 平面図 | 縮尺 | 1:500 |
| 路線名 | | | |
| 工事箇所 | 高知県 高岡郡津野町 永野 | | |
| 設計種別 | | | |
| 事務所名 | 総務課 | 図面番号 | 1 / 1 |
| 会社名 | | | |