

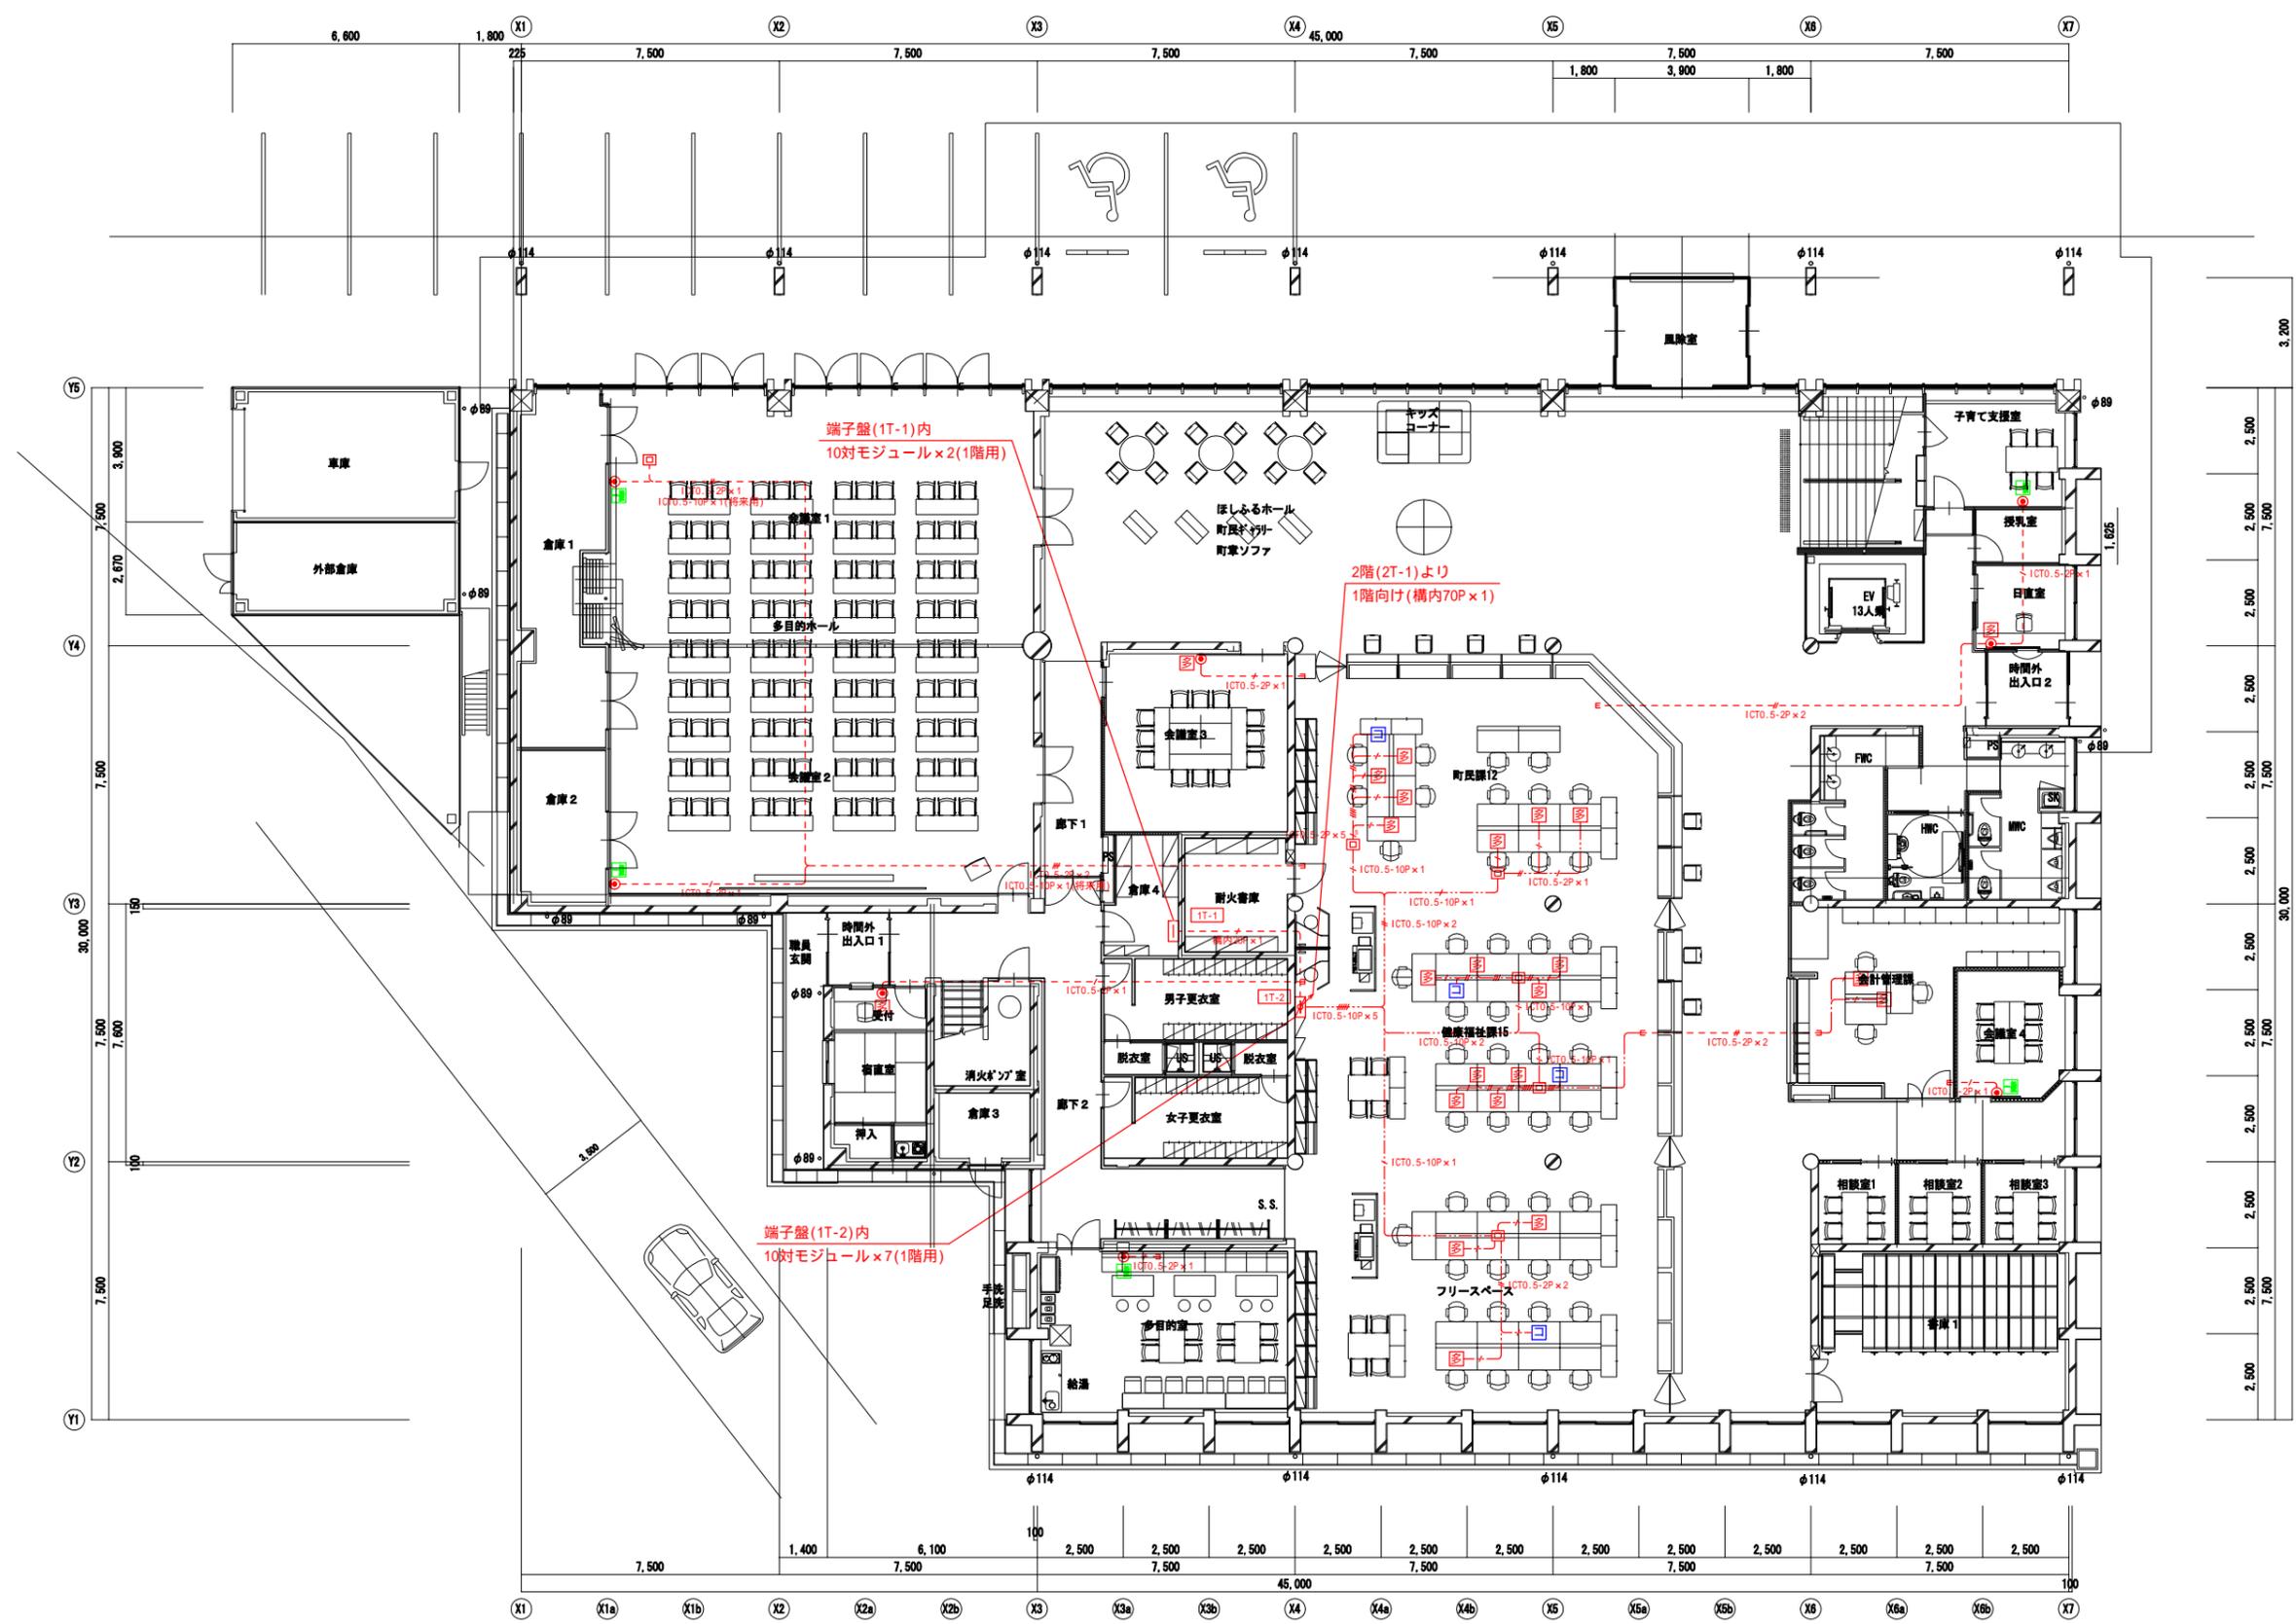
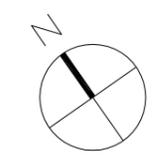


津野町新本庁舎電話交換機整備工事

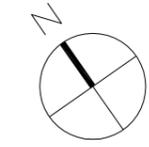

多機能：23台
 一般：5台
 トド：4台


工事名称	津野町新本庁舎電話交換機整備工事	番号	02
図面名称	新庁舎(1階)平面図(電話交換設備)	縮尺	1/200

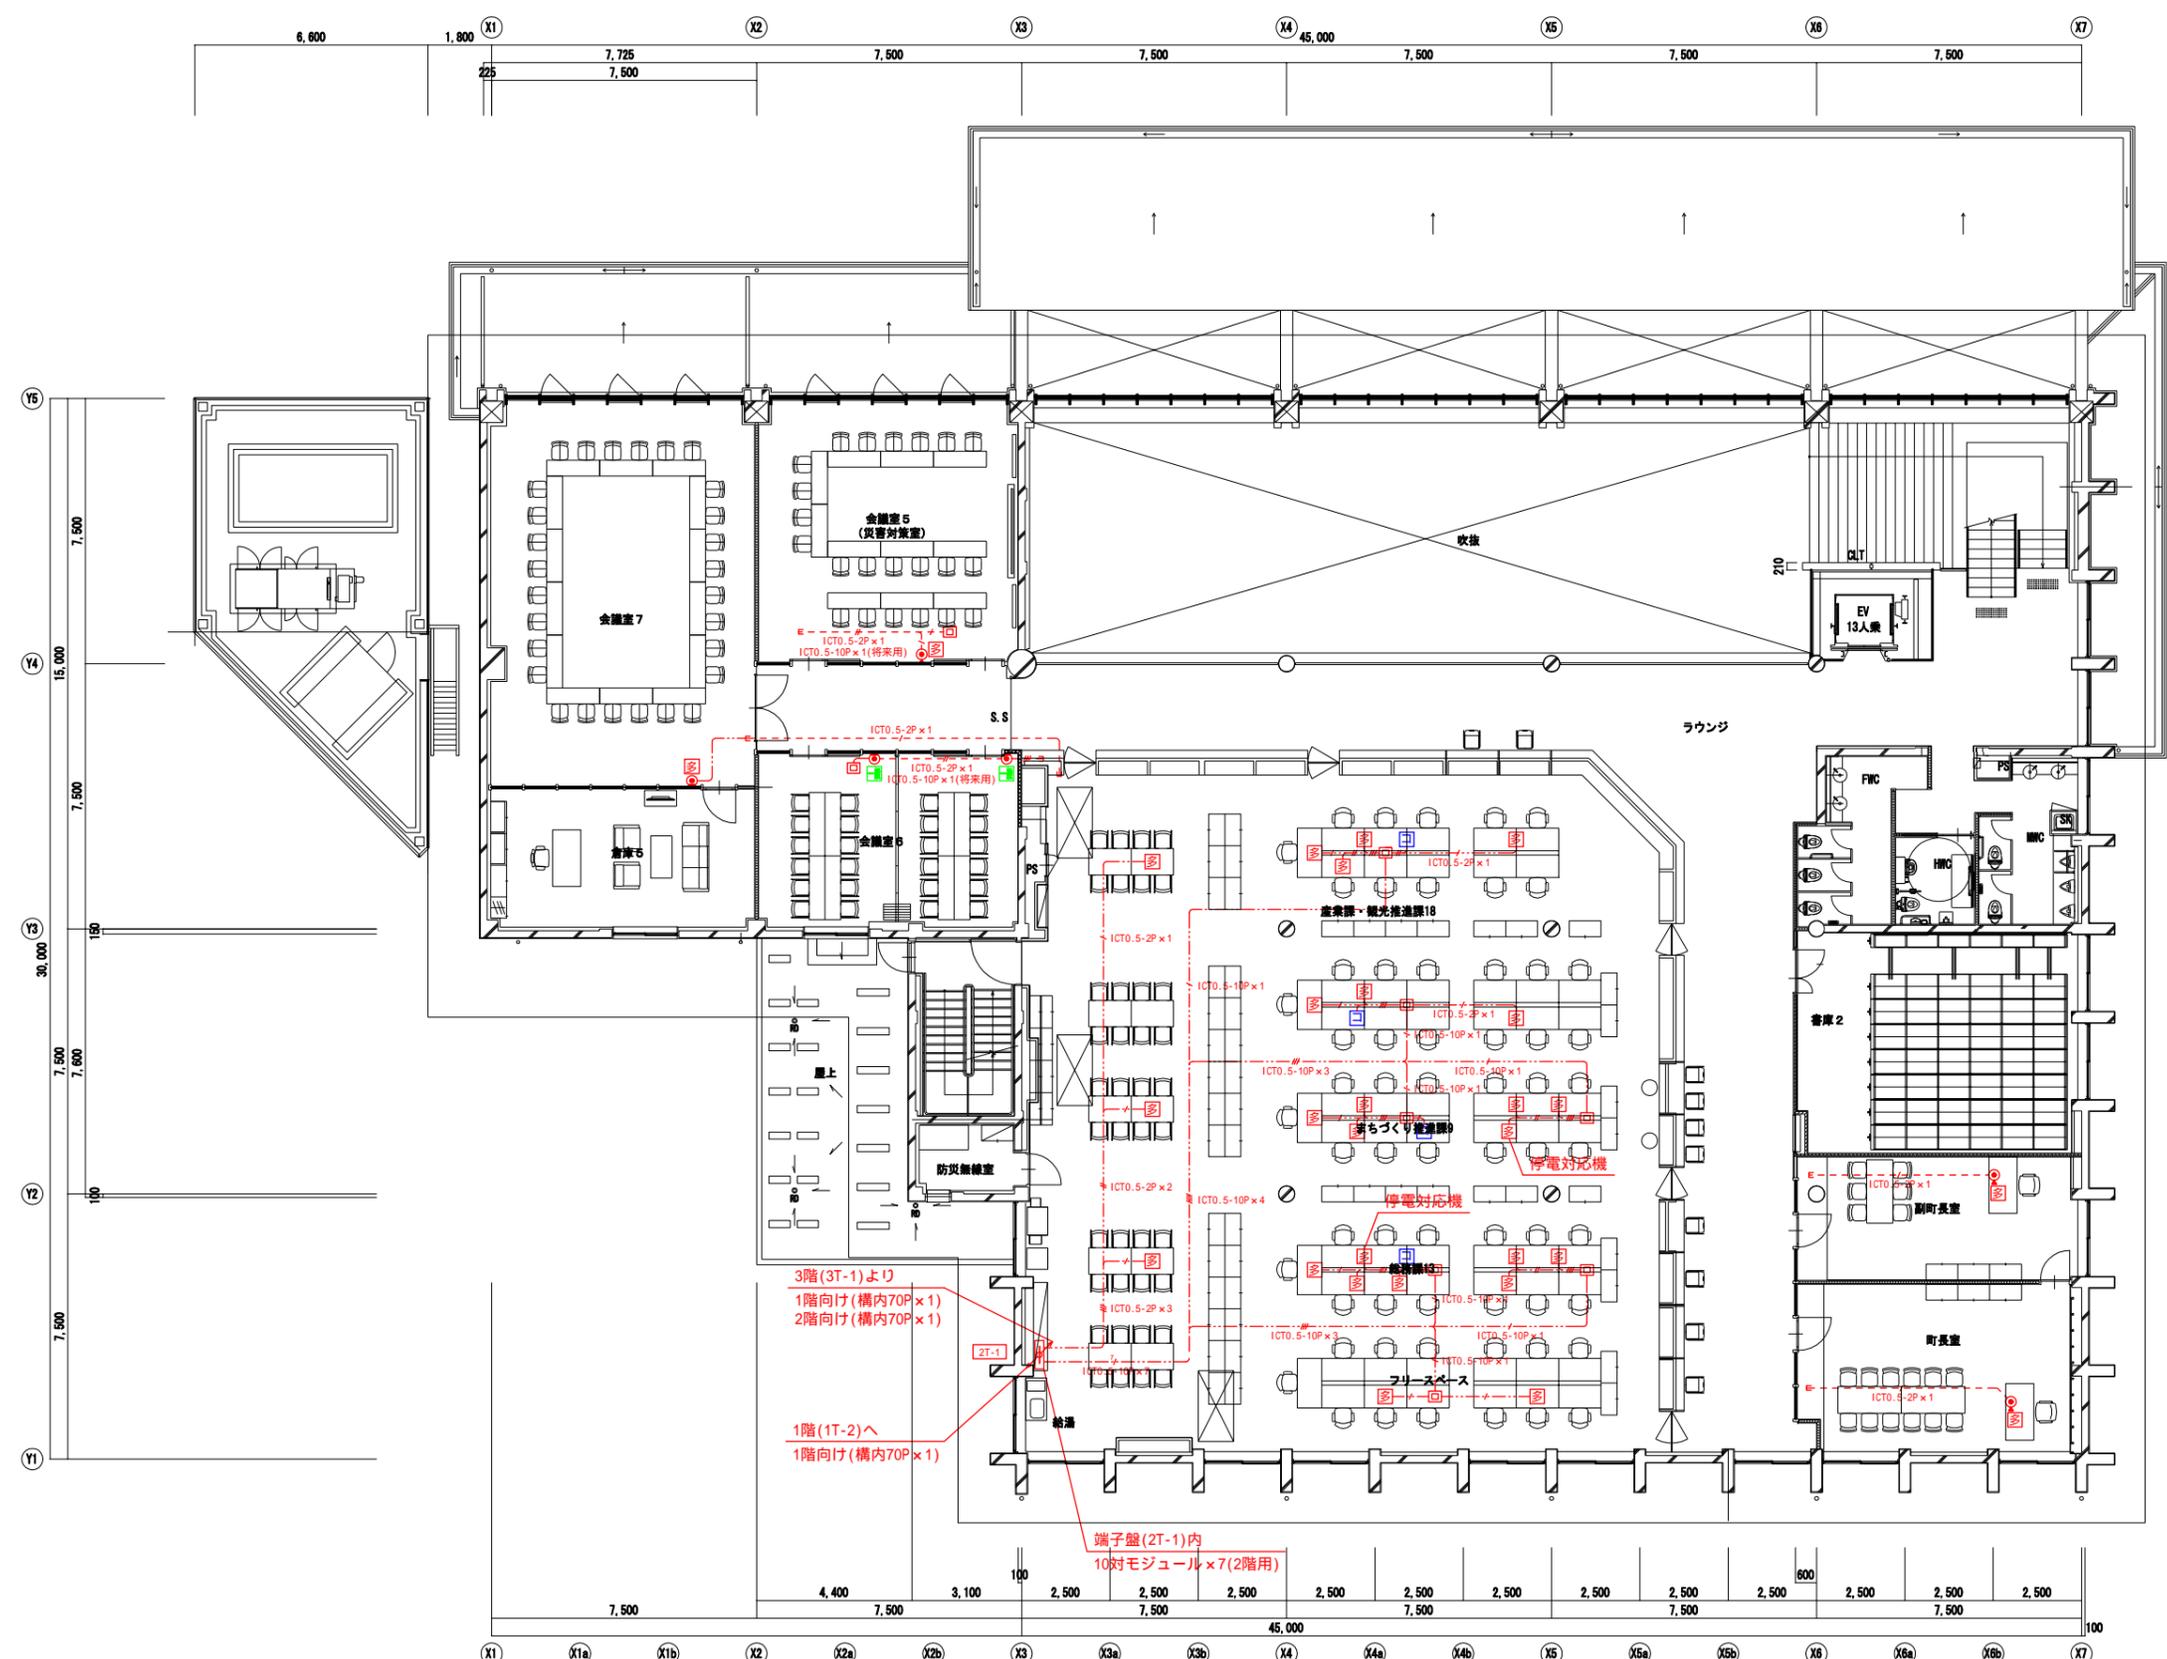


多機能：29台
 一般：2台
 市庁長官：4台

工事名称	津野町新本庁舎電話交換機整備工事	番号	03
図面名称	新庁舎(2階)平面図(電話交換設備)	縮尺	1/200


3階

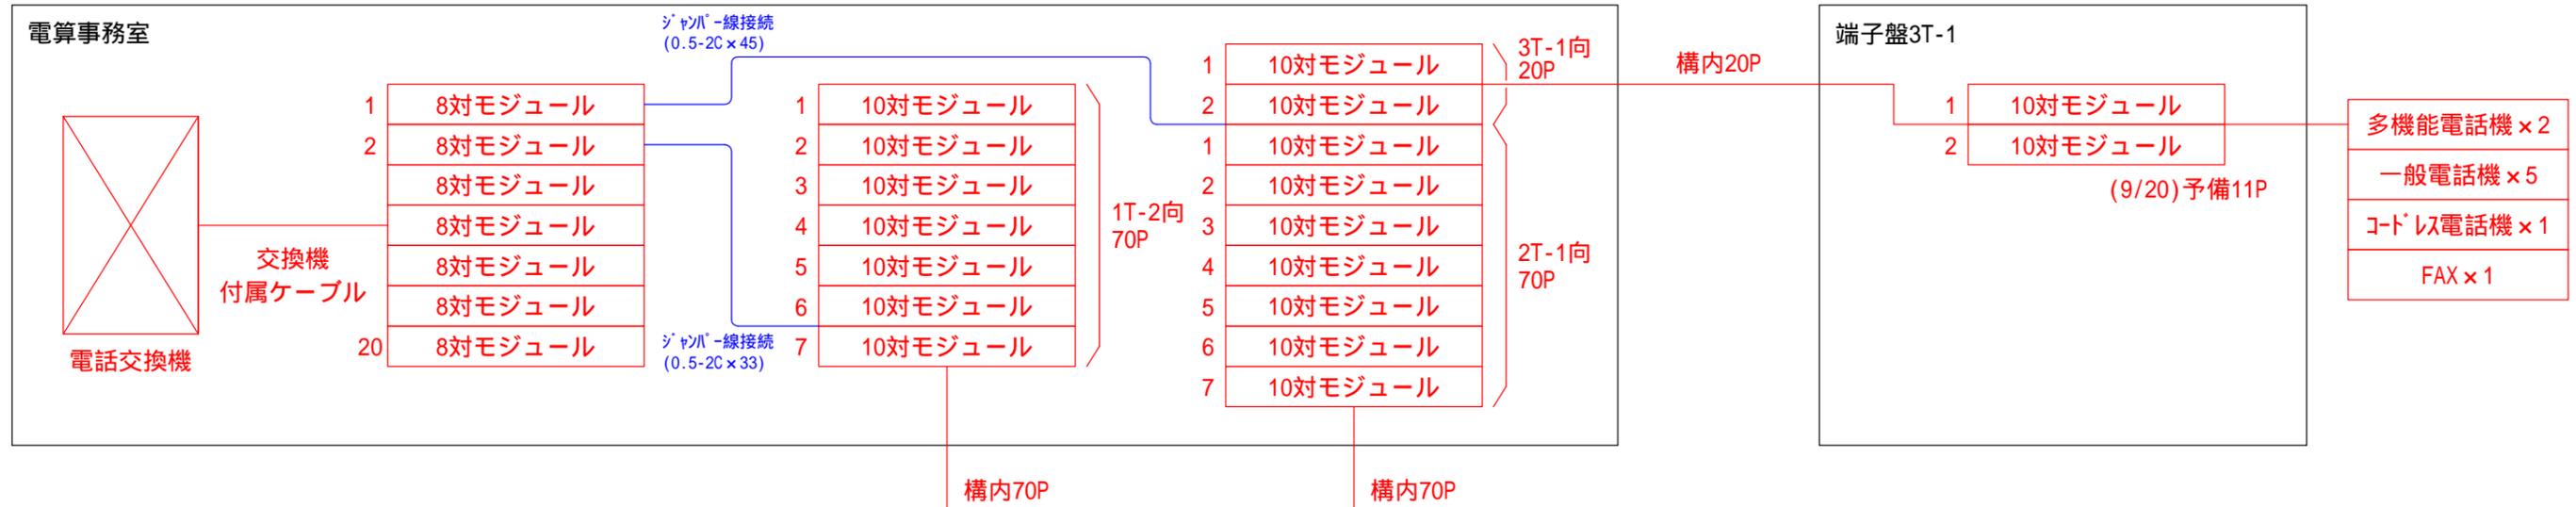

2階

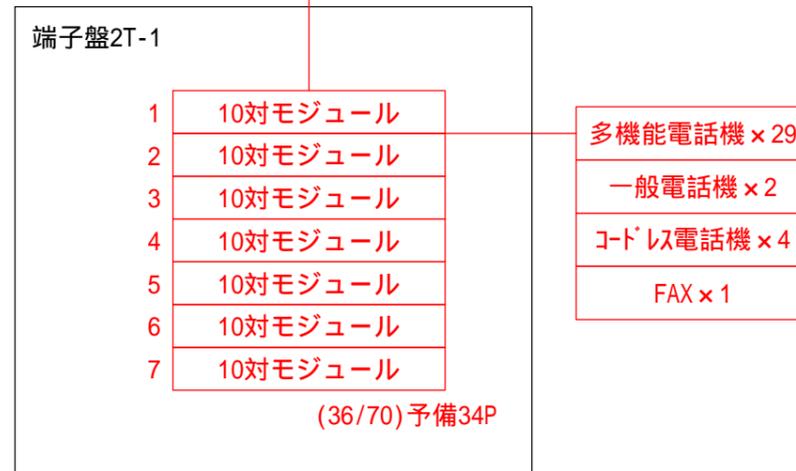

1階

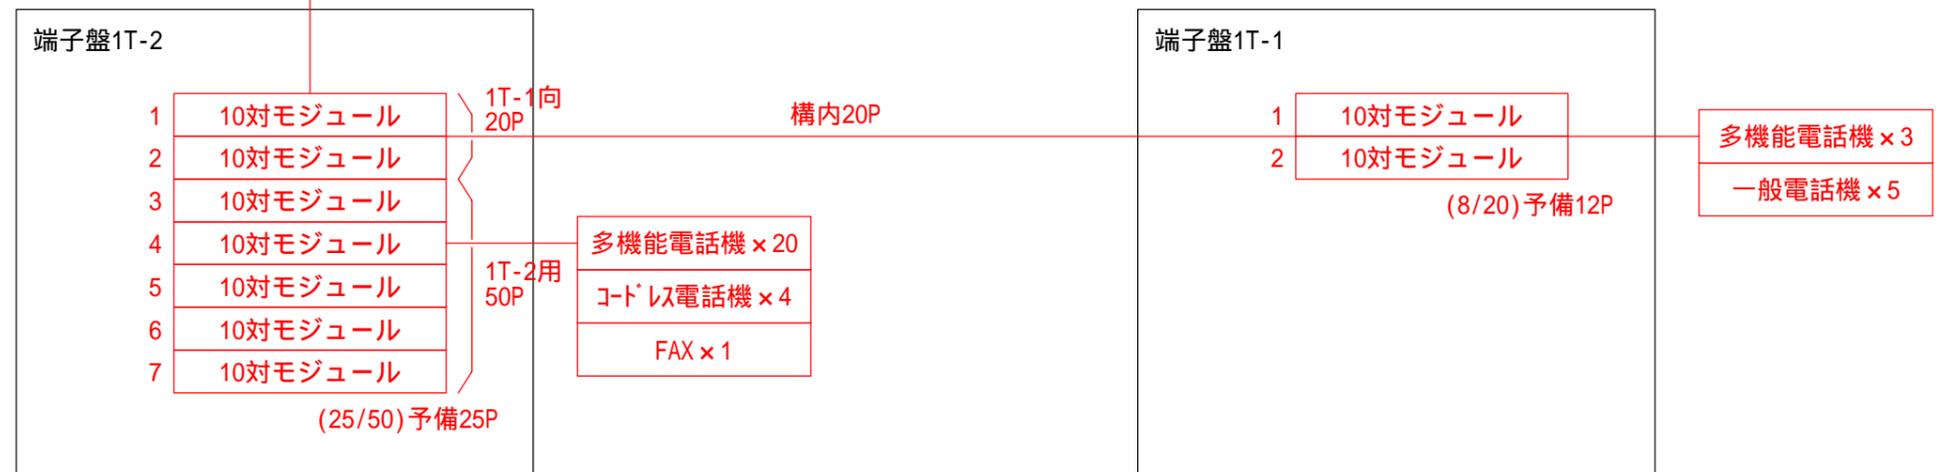

工事名称	津野町新本庁舎電話交換機整備工事	番号	05
図面名称	系統図(電話交換設備)	縮尺	none