

令和8年度 津野町総合保健福祉センター里楽施設改修工事


電気設備工事図面リスト

	図面番号	図 面 名 称	縮 尺		図面番号	図 面 名 称	縮 尺		図面番号	図 面 名 称	縮 尺
	E-00	電気設備工事図面リスト	N. S		E-32	弱電(電話・情報・テレビ・トイレ呼出・時計)設備 1階(2)平面図	1/100		E-101	既存 構内配置図	N. S
	E-01	電気設備 特記仕様書	N. S		E-33	弱電(電話・情報・テレビ・トイレ呼出・時計)設備 2階平面図	1/100		E-102	既存 受変電設備単線結線図	N. S
	E-02	電気設備 機材指定表	N. S		E-34	非常放送設備 機器姿図(1)	N. S		E-103	既存 分電盤リスト(1)	N. S
	E-03	構内配置図	1/200		E-35	非常放送設備 システム図・機器姿図(2)	N. S		E-104	既存 分電盤リスト(2)	N. S
	E-04	受変電設備単線結線図	N. S		E-36	非常放送設備 系統図	N. S		E-105	既存 幹線設備系統図	N. S
	E-05	分電盤リスト(1)	N. S		E-37	非常放送設備 地階・PH階平面図	1/100		E-106	既存 プール廻り計装・照明リモコン回路 系統図	N. S
	E-06	分電盤リスト(2)	N. S		E-38	非常放送設備 1階(1)平面図	1/100		E-107	既存 幹線・動力設備 地階平面図	1/50
	E-07	幹線設備系統図	N. S		E-39	非常放送設備 1階(2)平面図	1/100		E-108	既存 幹線・動力設備 1階(1)平面図	1/100
	E-08	警報・プール廻り計装・照明リモコン回路 系統図	N. S		E-40	非常放送設備 2階平面図	1/100		E-109	既存 幹線・動力設備 1階(2)平面図	1/100
	E-09	凡 例	N. S		E-41	1階 スタジオ 映像音響設備 平面図・システム図	1/100 N. S		E-110	既存 幹線・動力設備 2階平面図	1/100
	E-10	幹線・動力設備 地階平面図	1/50		E-42	1階 スタジオ 映像音響設備 機器姿図(1)	N. S		E-111	既存 幹線・動力・コンセント設備 PH階平面図	1/100
	E-11	幹線・動力設備 1階平面図(1)	1/100		E-43	1階 スタジオ 映像音響設備 機器姿図(2)	N. S		E-112	既存 コンセント設備 1階(1)平面図	1/100
	E-12	幹線・動力設備 1階平面図(2)	1/100		E-44	自動火災報知設備防排煙設備 凡例・系統図	N. S		E-113	既存 コンセント設備 1階(2)平面図	1/100
	E-13	幹線・動力設備 2階平面図	1/100		E-45	自動火災報知設備 地階・PH階平面図	1/100		E-114	既存 コンセント設備 2階平面図	1/100
	E-14	幹線・動力・コンセント設備 PH階平面図	1/100		E-46	自動火災報知設備 1階(1)平面図	1/100		E-115	既存 電灯設備 地階・1階:車寄・車庫・PH階平面図	1/100
	E-15	コンセント設備 1階平面図(1)	1/100		E-47	自動火災報知設備 1階(2)平面図	1/100		E-116	既存 電灯設備 1階(1)平面図	1/100
	E-16	コンセント設備 1階平面図(2)	1/100		E-48	自動火災報知設備 2階	1/100		E-117	既存 電灯設備 1階(2)平面図	1/100
	E-17	コンセント設備 2階	1/100		E-49	機械警備配管設備 1階平面図	1/100		E-118	既存 電灯設備 2階平面図	1/100
	E-18	照明器具姿図(1)	N. S		E-50	機械警備配管設備 2階	1/100		E-119	既存 誘導灯・非常照明設備 1階(1)平面図	1/100
	E-19	照明器具姿図(2)	N. S						E-120	既存 誘導灯・非常照明設備 1階(2)平面図	1/100
	E-20	電灯設備 地階・1階:車寄・車庫・PH階平面図	1/100						E-121	既存 誘導灯・非常照明設備 2階平面図	1/100
	E-21	電灯設備 1階(1)平面図	1/100						E-122	既存 弱電(放送・電話・機械警備設備 地階・PH階平面図	1/100
	E-22	電灯設備 1階(2)平面図	1/100						E-123	既存 弱電(放送・時計・テレビ・電話・トイレ呼出)設備 1階(1)平面図	1/100
	E-23	電灯設備 2階平面図	1/100						E-124	既存 弱電(放送・時計・テレビ・電話・トイレ呼出)設備 1階(2)平面図	1/100
	E-24	誘導灯・非常照明設備 1階(1)平面図	1/100						E-125	既存 弱電(放送・時計・テレビ・電話・トイレ呼出)設備 2階平面図	1/100
	E-25	誘導灯・非常照明設備 1階(2)平面図	1/100						E-126	既存 自動火災報知設備 地階・PH階平面図	1/100
	E-26	誘導灯・非常照明設備 2階平面図	1/100						E-127	既存 自動火災報知設備 1階平面図(1)	1/100
	E-27	サイネージ設備 システム図・機器姿図	N. S						E-128	既存 自動火災報知設備 1階平面図(2)	1/100
	E-28	電話配管・情報配管設備系統図	N. S						E-129	既存自動火災報知設備 2階平面図	1/100
	E-29	トイレ呼出・時計設備機器・総合盤参考姿図	N. S						E-130	既存 機械警備設備 1階(1)平面図	1/100
	E-30	テレビ共聴・トイレ呼出・時計設備系統図	N. S						E-131	既存 機械警備設備 1階(2)平面図	1/100
	E-31	弱電(電話・情報・テレビ・トイレ呼出・時計)設備 1階(1)平面図	1/100						E-132	既存 機械警備設備 2階平面図	1/100

工 事 名 令和7年度 津野町総合保健福祉センター里楽施設改修工事		(株)ハウジング総合コンサルタント 高知市南久保16-17 TEL. 088-883-1030 FAX 088-882-4779			高知県知事登録119号 代表取締役 福家 正義		管理建築士 一級建築士登録第203207号 村 田 憲 明	
図 名 電気設備工事図面リスト		縮 尺 N. S	年 月 日 R. 07. **	図 面 No. E — 00	構造担当		意匠担当	


機材名	指定品	機材名	指定品	機材名	メーカー名	機材名	メーカー名	機材名	メーカー名
電線管類・同付属品	J I S マーク表示品			LED照明器具	(株) 因幡電機製作所 岩崎電気(株) (株) 遠藤照明 大光電機(株) 東芝ライテック(株) パナソニック(株) 三菱電機照明(株)	蓄電池 ﾊﾞﾝﾄ形据置鉛蓄電池 制御弁式据置鉛蓄電池 据置ﾆｯｸﾙ・ｶﾄﾞﾐｳﾑｱﾙｶﾘ蓄電池 ※3 据置ﾆｯｸﾙ・ｶﾄﾞﾐｳﾑｱﾙｶﾘ蓄電池に限る	(株) GSユアサ 日立化成(株) ※3 古河電池(株)		
電線類等	国土交通省大臣官房官庁 営繕部監修の公共工事標準 仕様書(電気設備工事編			照明制御装置	東芝ライテック(株) パナソニック(株) 三菱電機照明(株)	監視カメラ装置	㈱JVCケンウッド・公共産業システム ＴＯＡ(株) パナソニック(株) (株)日立国際電気 三菱電機(株)		
耐火・耐熱ケーブル	耐火・耐熱電線認定機関 の認定または評価された 旨の表示をしたもの			可変速電動機用インバーター装置	(株) 日立産機システム 富士電機(株) 三菱電機(株) (株) 安川電機				
配線器具類	J I S マーク表示品			高圧交流遮断機(真空)	東芝インフラシステムズ(株) 日新電機(株) (株) 日立産機システム 富士電機(株) 富士電機機器制御(株)	盤類(公共建築工事標準仕様) 分電盤・制御盤 ｷｬﾋﾞﾆｰｸﾙ式配電盤	(株) イトウテック 共栄電機工業(株) 光電設(株) 上記の他、最新「建材料・ 設備機材等品質性能評価事 業設備機材等評価名簿」 に掲載されたもの		
配線用遮断機 JIS C 8201-2-1 に適合するもの 漏電遮断機 JIS C 8201-2-2 に適合するもの	J I S マーク表示品			高圧限流ヒューズ	三菱電機(株) 三菱電機(株) エナジーサポート(株) 東産エナジー(株) (株) 日立産機システム 富士電機機器制御(株) 三菱電機(株)	太陽光発電装置	(株) 三社電機製作所 山洋電気(株) (株) GSユアサ 東芝インフラシステムズ(株) パナソニック(株) 富士電機(株) 三菱電機(株) (株) 京セラコーポレーション		
電磁接触器 JIS C 8201-1, JIS C 8201-4-1 に 適合するもの	J I S マーク表示品			高圧負荷開閉器	エナジーサポート(株) 大垣電機(株) (株) 新愛知電機製作所 (株) 戸上電機製作所 日本高圧電気(株) (株) 日立産機システム 富士電機機器制御(株) 三菱電機(株)	交流無停電電源装置(UPS)	サンケン電気(株) (株) 三社電機製作所 山洋電気(株) (株) GSユアサ 東芝インフラシステムズ(株) 日立化成(株) 富士電機(株) 古河電池(株) 三菱電機(株) (株) 明電舎		
低圧進相コンデンサ JIS C 4901 に適合するもの	J I S マーク表示品			高圧進相コンデンサ	(株) 指月電機製作所 東芝インフラシステムズ(株) ニチコン(株) 日新電機(株) 三菱電機(株) 利昌工業(株) ※1				
指示電気計器 JISC1102(指示電気計器)	J I S マーク表示品			※1 モールドコンデンサに限る					
非常用照明器具	(社) 日本照明器具工業会 のJ I L 適合マークが貼付 されたもの			高圧用変圧器	愛知電機(株) 四変テック(株) (株) ダイヘン タカオカ化成工業(株) ※2 (株) 東光高岳 東芝インフラシステムズ(株) 日新電機(株) (株) 日立産機システム 富士電機(株) 三菱電機(株) (株) 明電舎 利昌工業(株) ※2				
誘導灯器具	誘導灯認定委員会の認定 証票が貼付されたもの			※2 モールド変圧器に限る					
自家発電装置 付属する配電盤をふくむ	日本内燃力発電設備協会 の認定証票が貼付された もの								
防災電源用直流電源装置	蓄電池設備認定委員会の 認定証票が貼付されたもの								
自動閉鎖装置	連動機構・装置等自主評定 委員会の自主評定マークが 貼付されたもの								
非常放送装置の蓄電池	J E A 蓄電池設備認定委員 会の認定証票が貼付された もの								
非常警報装置(非常ベル)	日本消防検定協会の認定 証票が貼付されたもの								
自動火災報知装置	日本消防検定協会の検定 合格証票が貼付されたもの								
構内交換装置	(財) 電気通信端末機器 審査協会の認定品								

工事名 令和7年度 津野町総合保健福祉センター里楽施設改修工事		(株)ハウジング総合コンサルタント 高知市南久保16-17 TEL 088-883-1030 FAX 088-882-4779			高知県知事登録119号 代表取締役 福家 正義		管理建築士 一級建築士登録第203207号 村田 憲明	
図名 電気設備機材指定表		縮尺 N. S	年月日 R. 07. **	図面No. E — 02	構造担当		意匠担当	

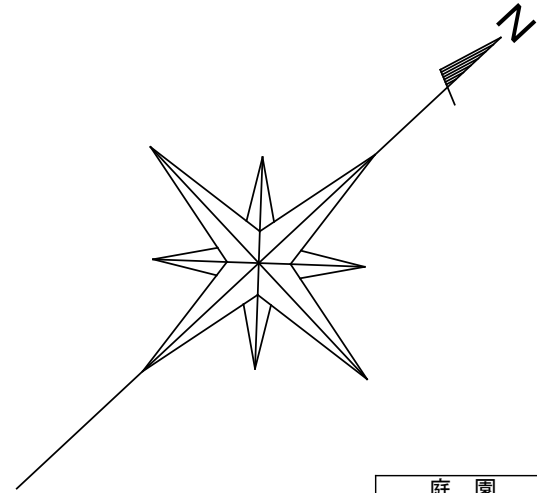



庭 園	
T	17
U	4
V	1

外 構	
T	5
V	1

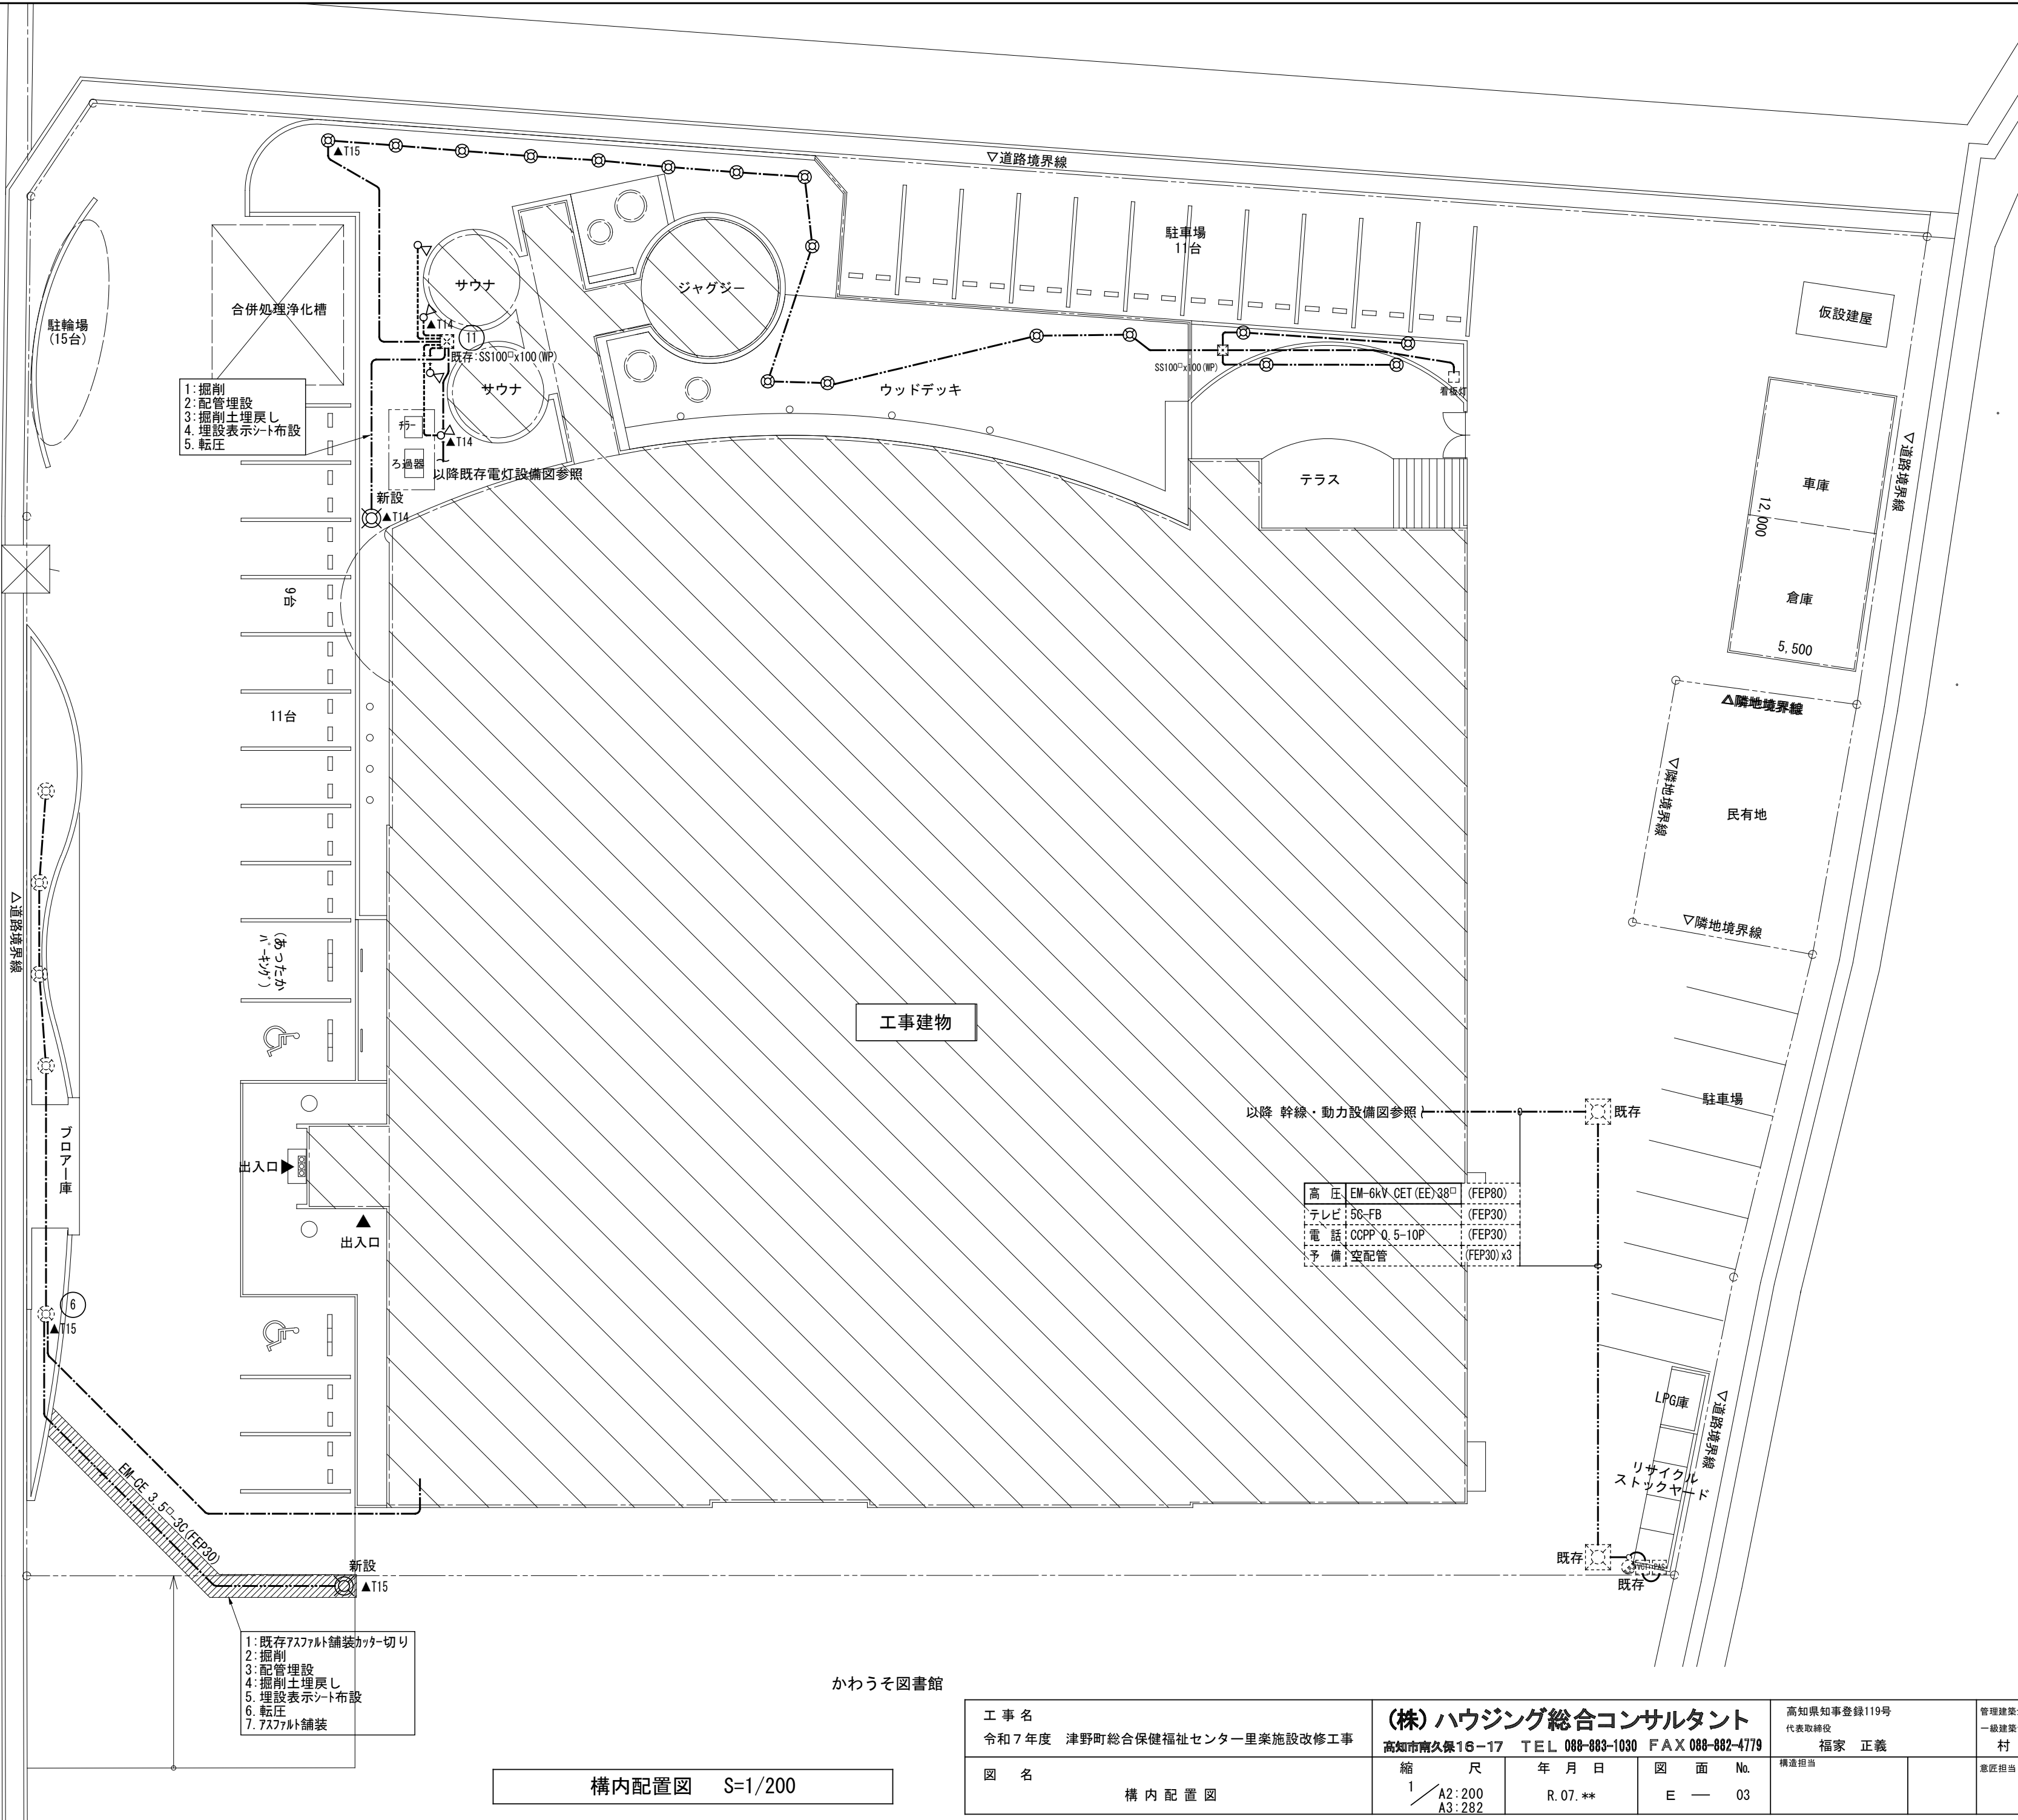

構内配置図 S=1/200


工 事 名 令和7年度 津野町総合保健福祉センター里楽施設改修工事		(株)ハウジング総合コンサルタント 高知市南久保16-17 TEL 088-883-1030 FAX 088-882-4779			高知県知事登録119号 代表取締役 福家 正義		管理建築士 一級建築士登録第203207号 村 田 憲 明		
図 名 構 内 配 置 図		縮 尺 1/A2:200 A3:282	年 月 日 R. 07. **	図 面 No. E — 03	構造担当		意匠担当		

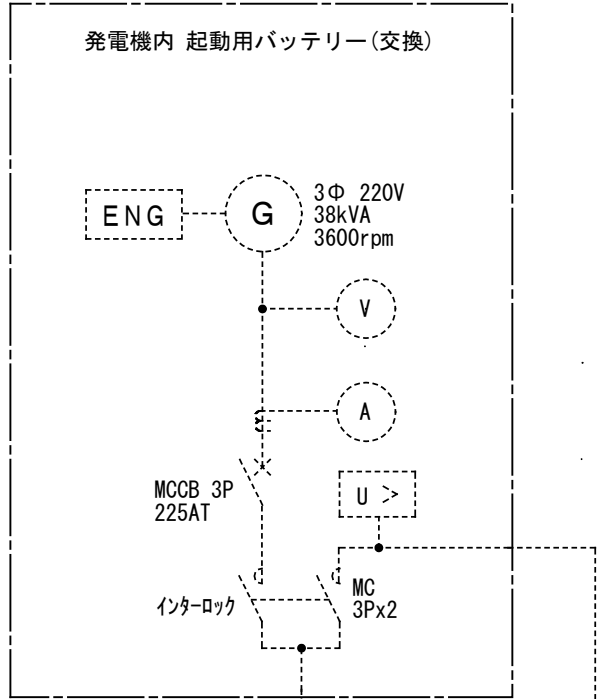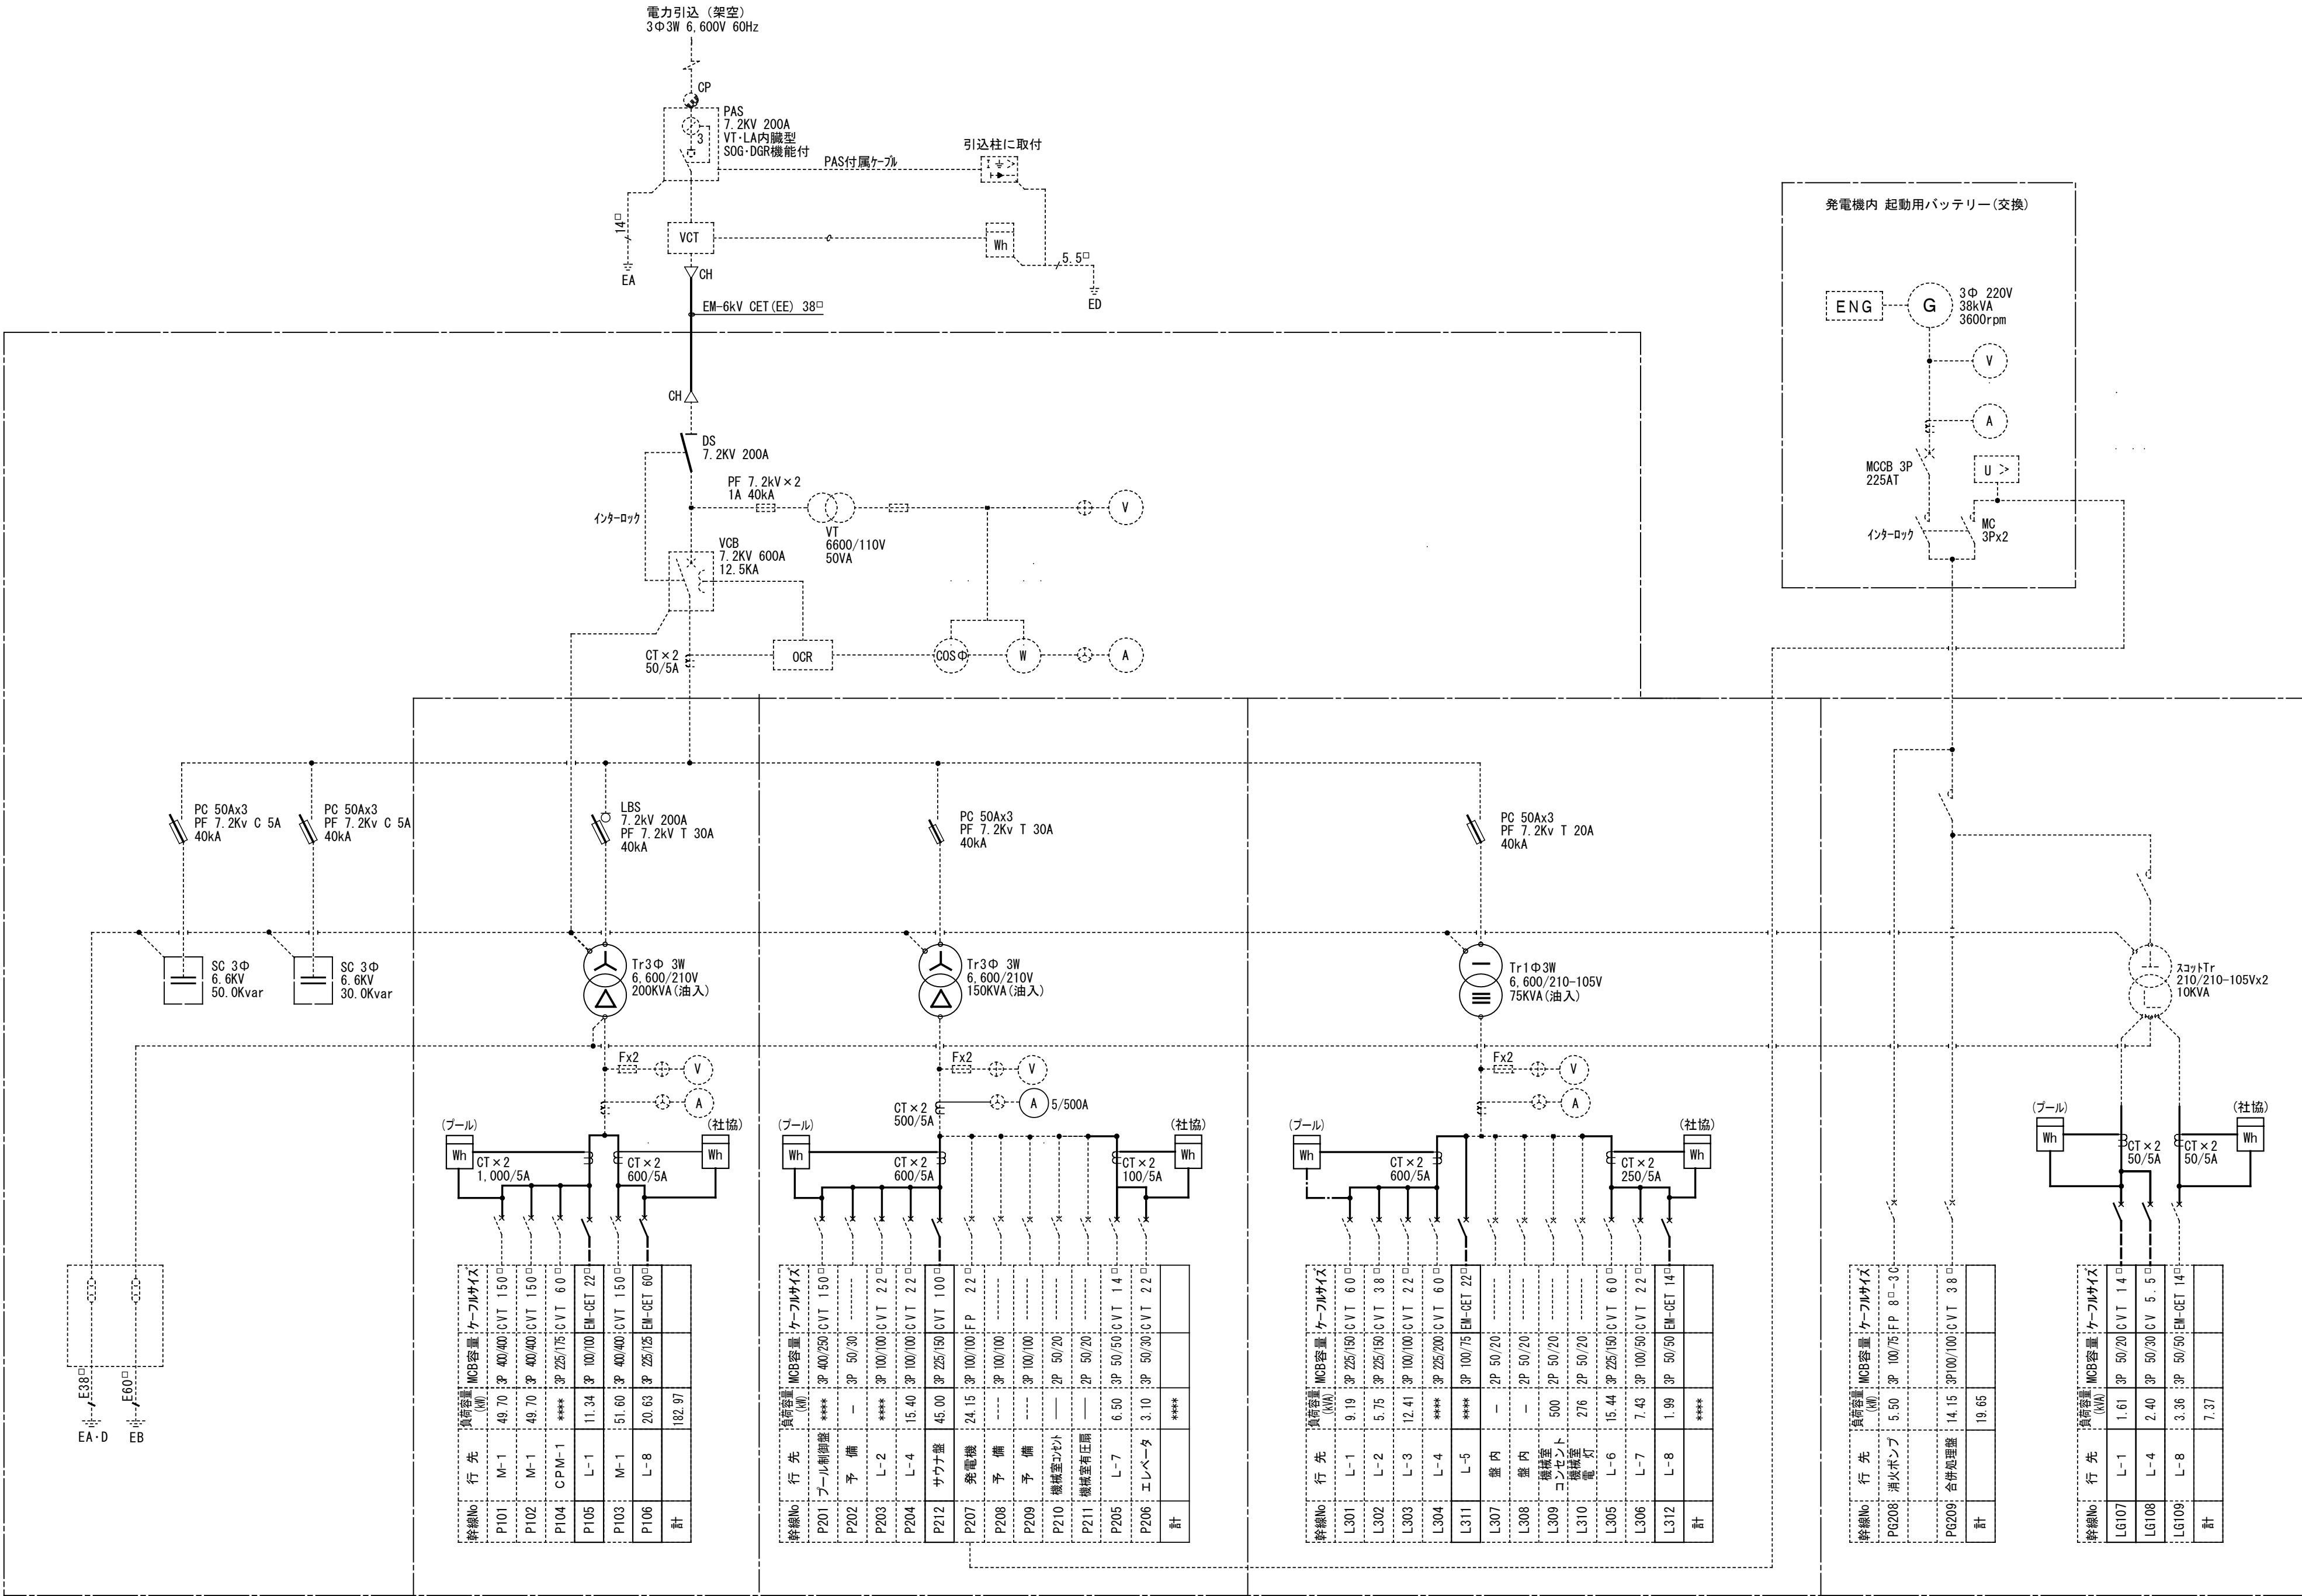

Wh 積算電力計(検定付) 盤面に取付け
(参考型番 三菱電機:M2PM-VR-埋込型)

工 事 名 令和7年度 津野町総合保健福祉センター里菜施設改修工事		(株)ハウジング総合コンサルタント 高知市南久保16-17 TEL 088-883-1030 FAX 088-882-4779		高知県知事登録119号 代表取締役 福家 正義	管理建築士 一級建築士登録第203207号 村 田 憲 明
図 名 受変電設備単線結線図		縮 尺 N. S	年 月 日 R. 07. **	図 面 No. E — 04	構造担当 意匠担当


L-1 分電盤(移設) (自立型 W=800xH=2,390xD=300)

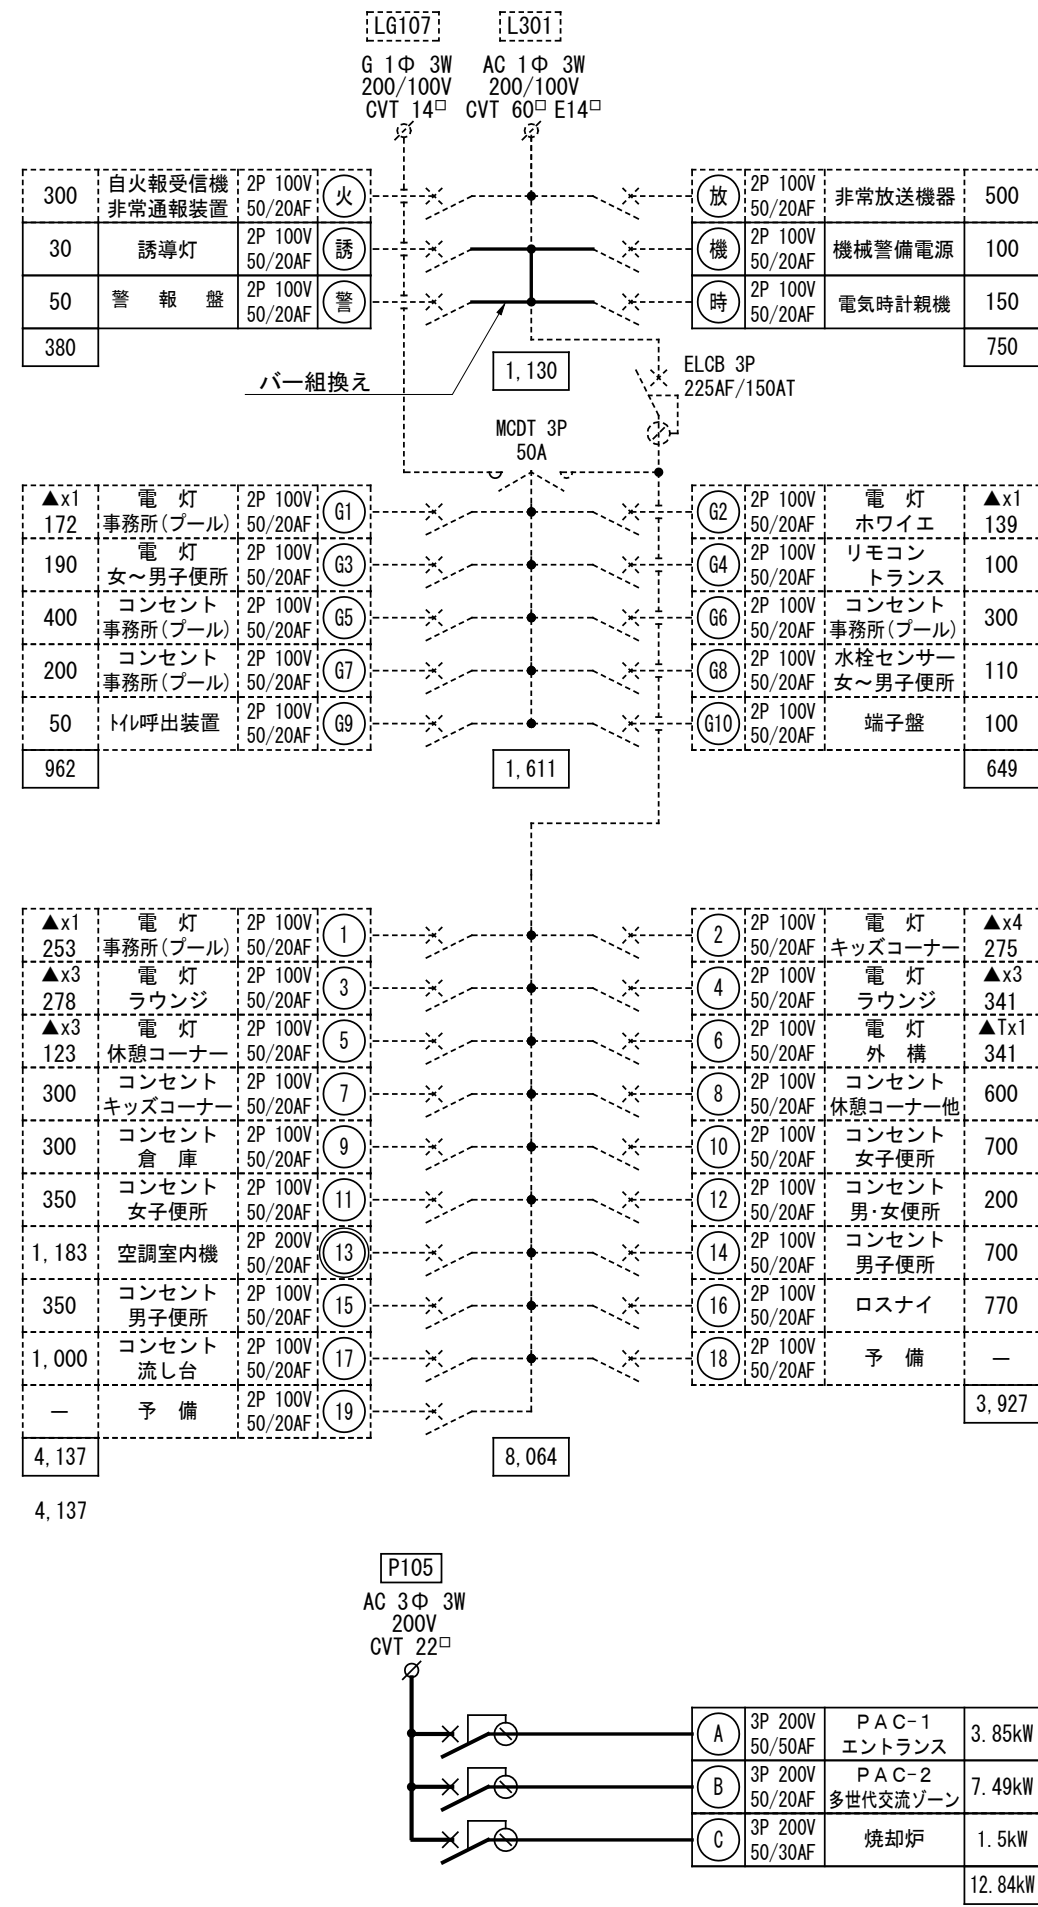


CPU x1	TM x1	RT_r x2	TU4 x5
▲ x17	⊗ 48R		

リモコン機器凡例	
CPU	リモコン伝送ユニット
AMP	リモコン増幅器
TM	リモコン年間プログラムタイマーユニット
T/U	リモコン制御用 T/U (4回路用)
TU4	T/U付6Aリレーユニット 天井内用 片切(4回路用)
RT_r	リモコントランス
▲	リモコンリレー(片切)
⊗	リモコンスイッチ(盤面)

L-2 分電盤(既存) (自立型 W=350+700+700+600xH1,905xD=350)

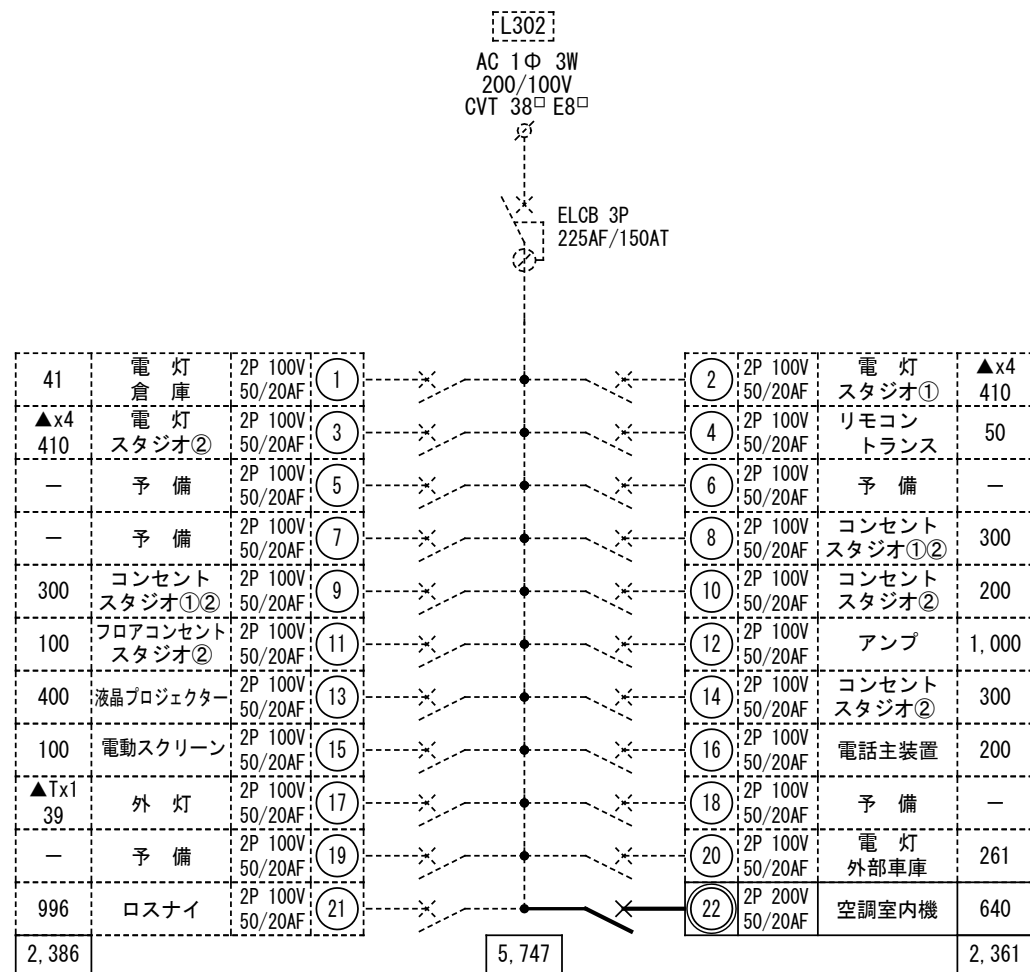


P203	盤内改修 1. 既存: MCB 2P 100V 50/20ATx1 (協約型 2P4ワイヤ) 2. 新設: MCB 2P 200V 50/20ATx1 (協約型 2P4ワイヤ)
---	---

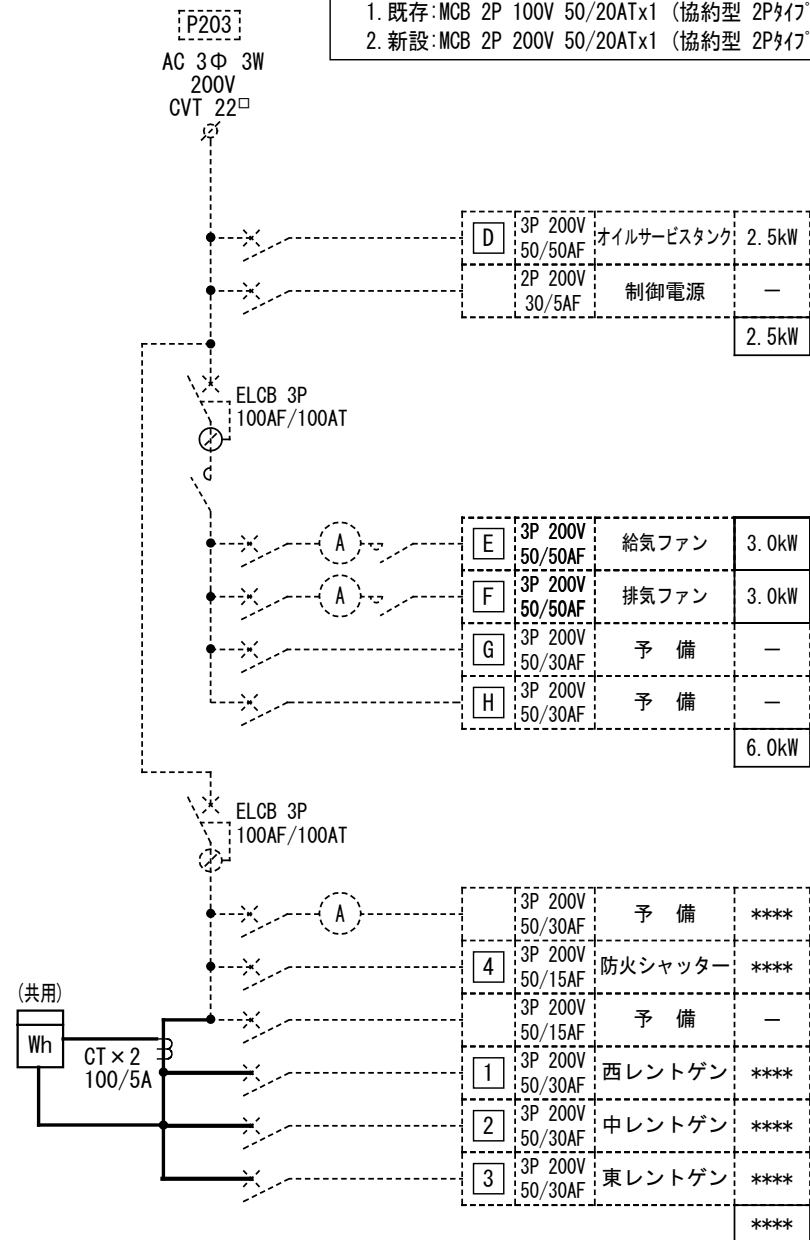

 積算電力計(検定付) 盤面に取付け
(参考型番 三菱電機:M2PM-VR-埋込型)

RTr x1	TU4 x2	▲ x4
---------------	---------------	-------------

L-3 分電盤(移設) (自立型 W=900xH2,280xD=250)

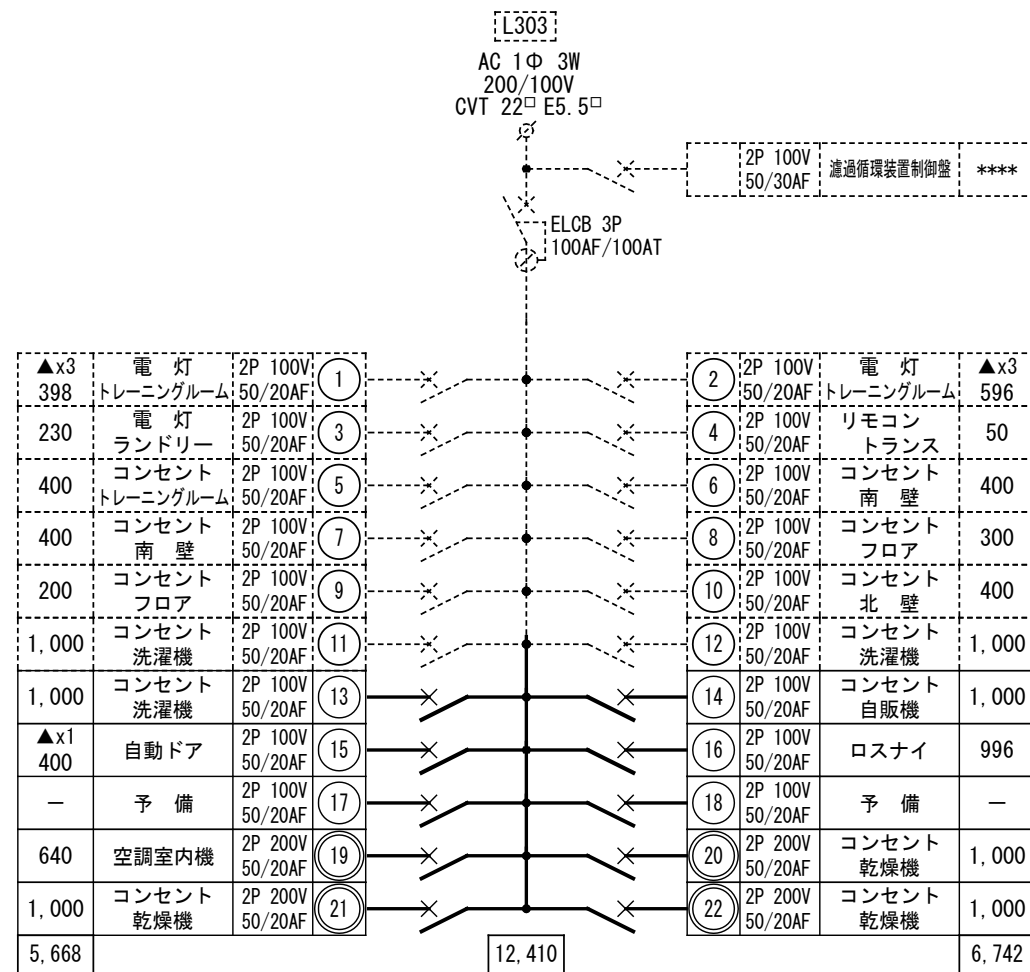


盤内改修
電灯回路 (MCB 追加)

1. 既存: MCB 2P 100V 50/20ATx5 (協約型 2P ϕ 17) 撤去
2. 新設: MCB 2P 100V 50/20ATx6 (協約型 1P ϕ 17) 増設
4. 新設: MCB 2P 200V 50/20ATx4 (協約型 1P ϕ 17) 増設


RT_r x1 TU4 x2 ▲ x7 8R

L-5 分電盤(新設) (露出壁掛型 W=600xH1,100xD=180・上部配線ダクト付)

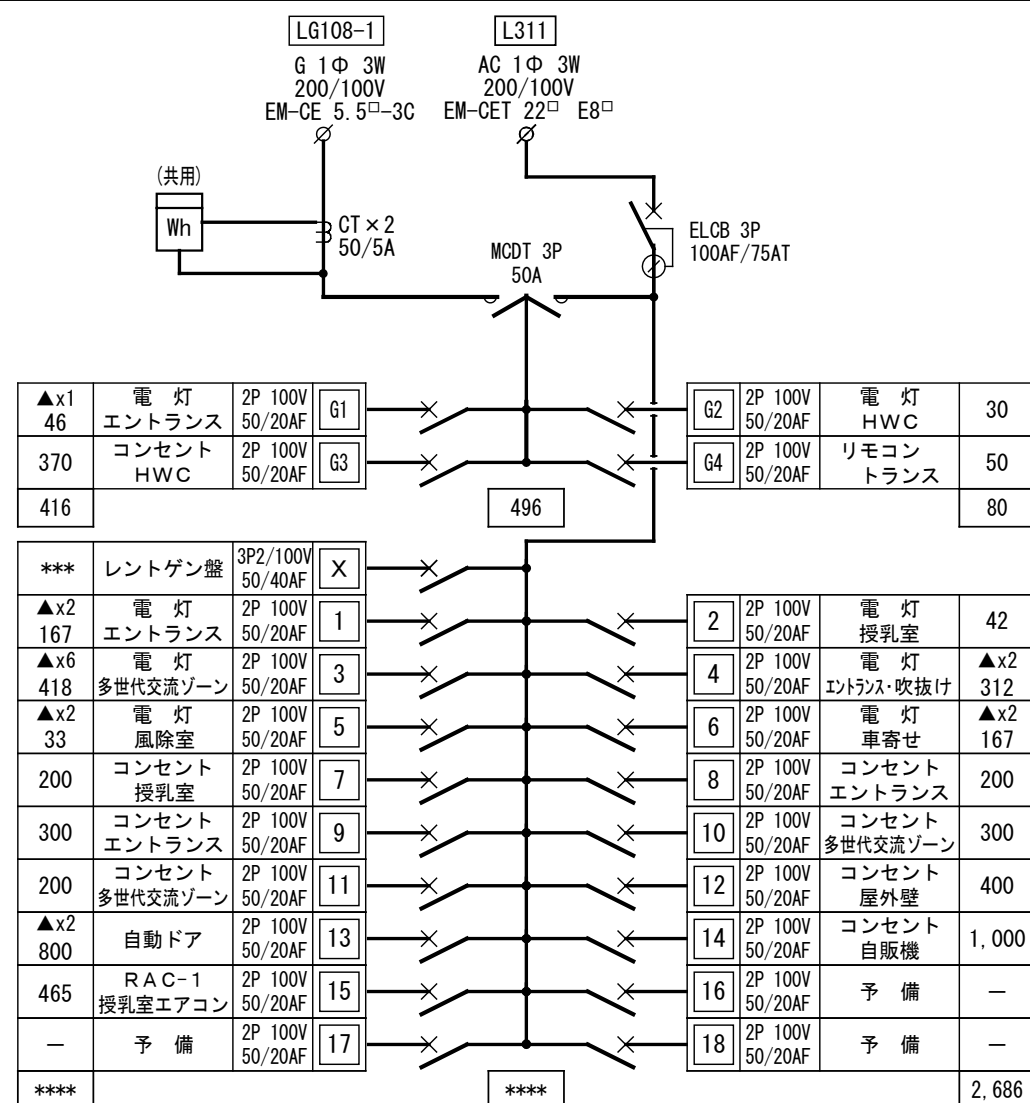


RTr	x1	TU4	x5	▲	x17
-----	----	-----	----	---	-----

L-4 分電盤(移設) (自立型 W=800xH2,380xD=300)

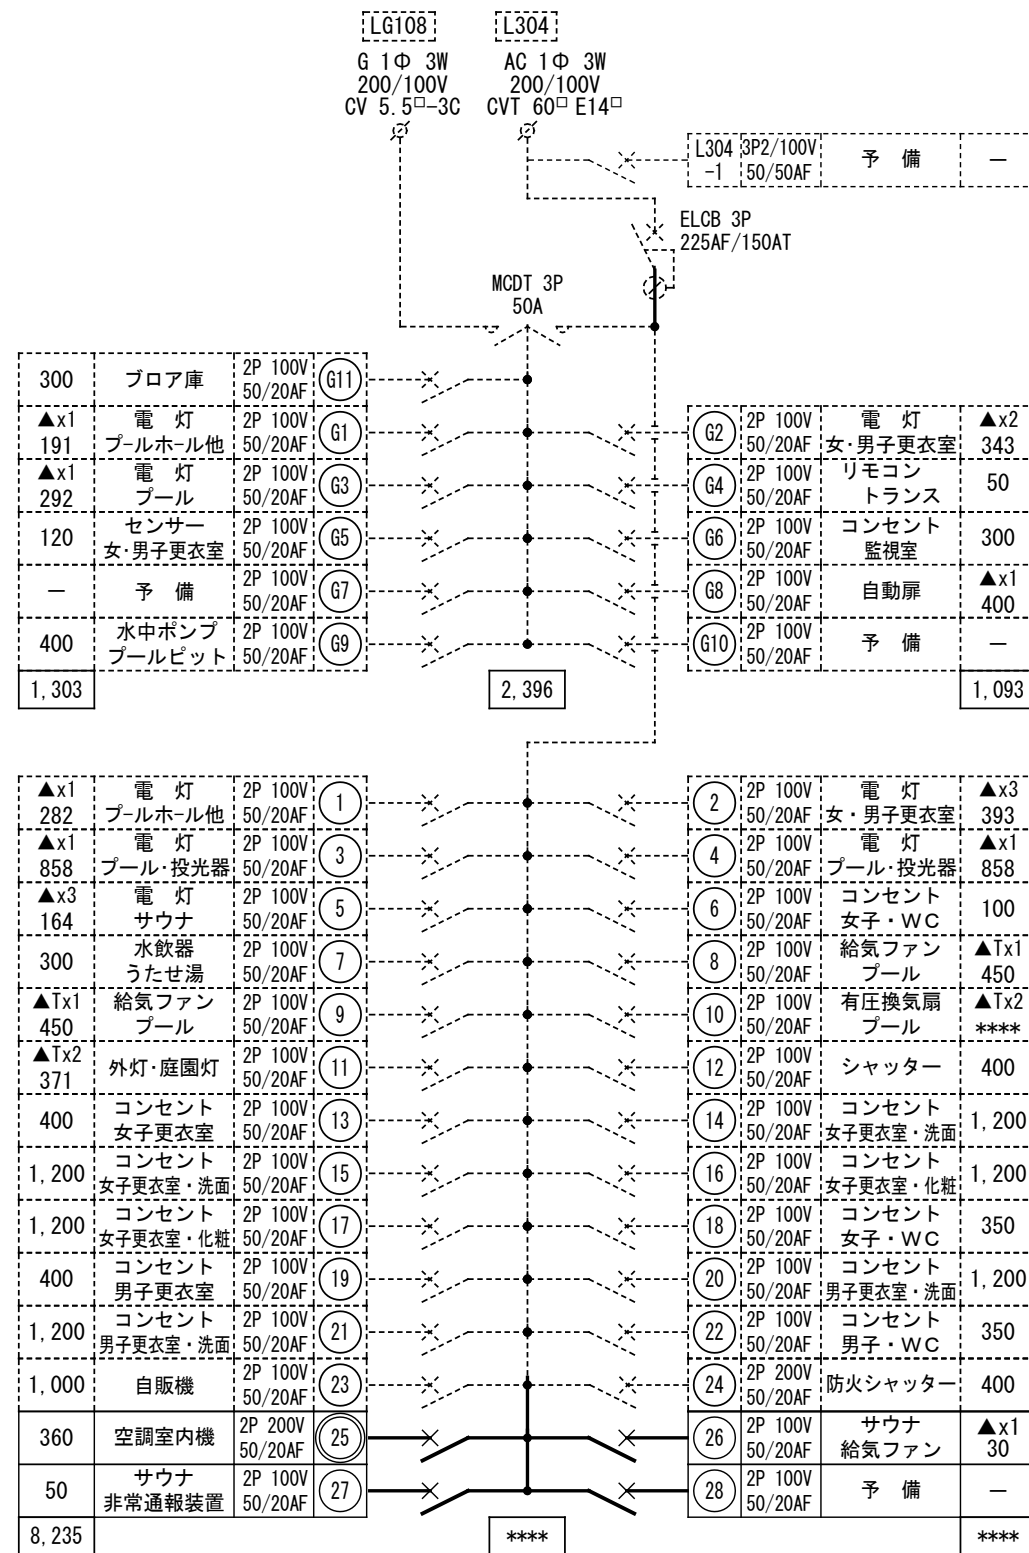


- 1. 新設: MCB 2P 100V 50/20ATx3 (協約型 1Pタイプ) 増設
- 2. 新設: MCB 2P 200V 50/20ATx1 (協約型 1Pタイプ) 増設

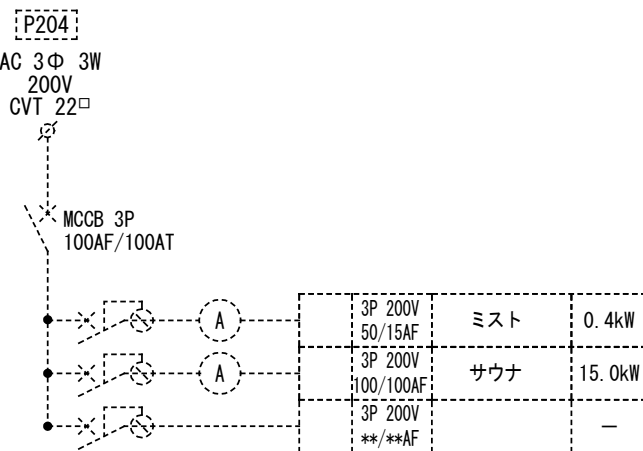

RTr x1	TU4 x6	▲ x21	⊗ 24
---------------	---------------	--------------	-------------

工事名 令和7年度 津野町総合保健福祉センター里菜施設改修工事	(株)ハウジング総合コンサルタント 高知市南久保16-17 TEL 088-883-1030 FAX 088-882-4779			高知県知事登録119号 代表取締役 福家 正義	管理建築士 一般建築士登録第203207号 村田 憲 明	
図 名 分電盤リスト(1)	縮 尺 N. S	年 月 日 R. 07. **	図 面 No. E — 05	構造担当	監監担当	


L-6 分電盤(既存)(自立型 W=600xH2,070xD=200 下部:端子盤付)

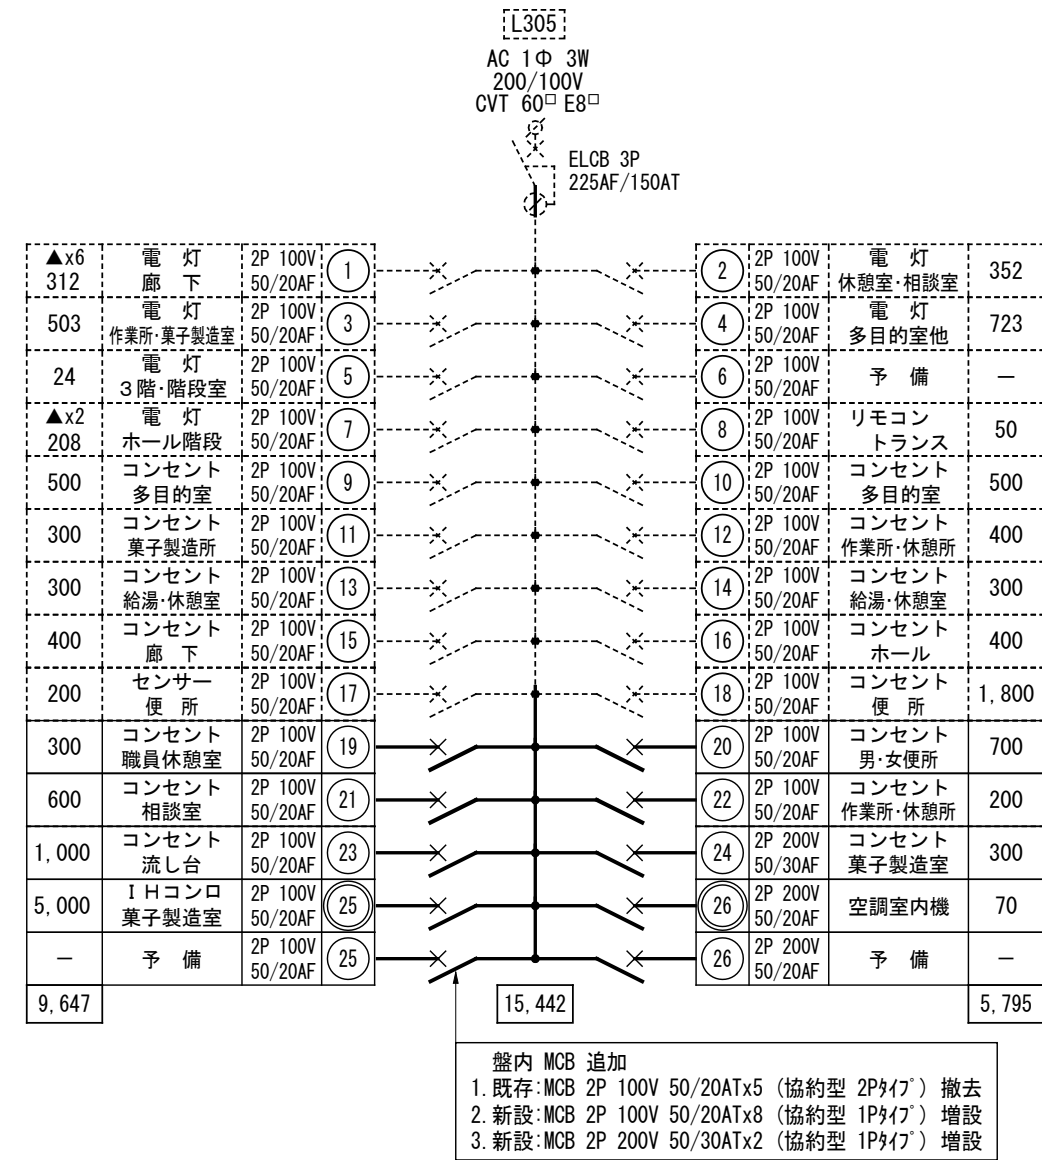


新設リモコン機器

RTr x1	TU4 x2	▲ x8
---------------	---------------	-------------


L-7 分電盤(既存) (露出壁掛型 W=600xH1,100xD=180)

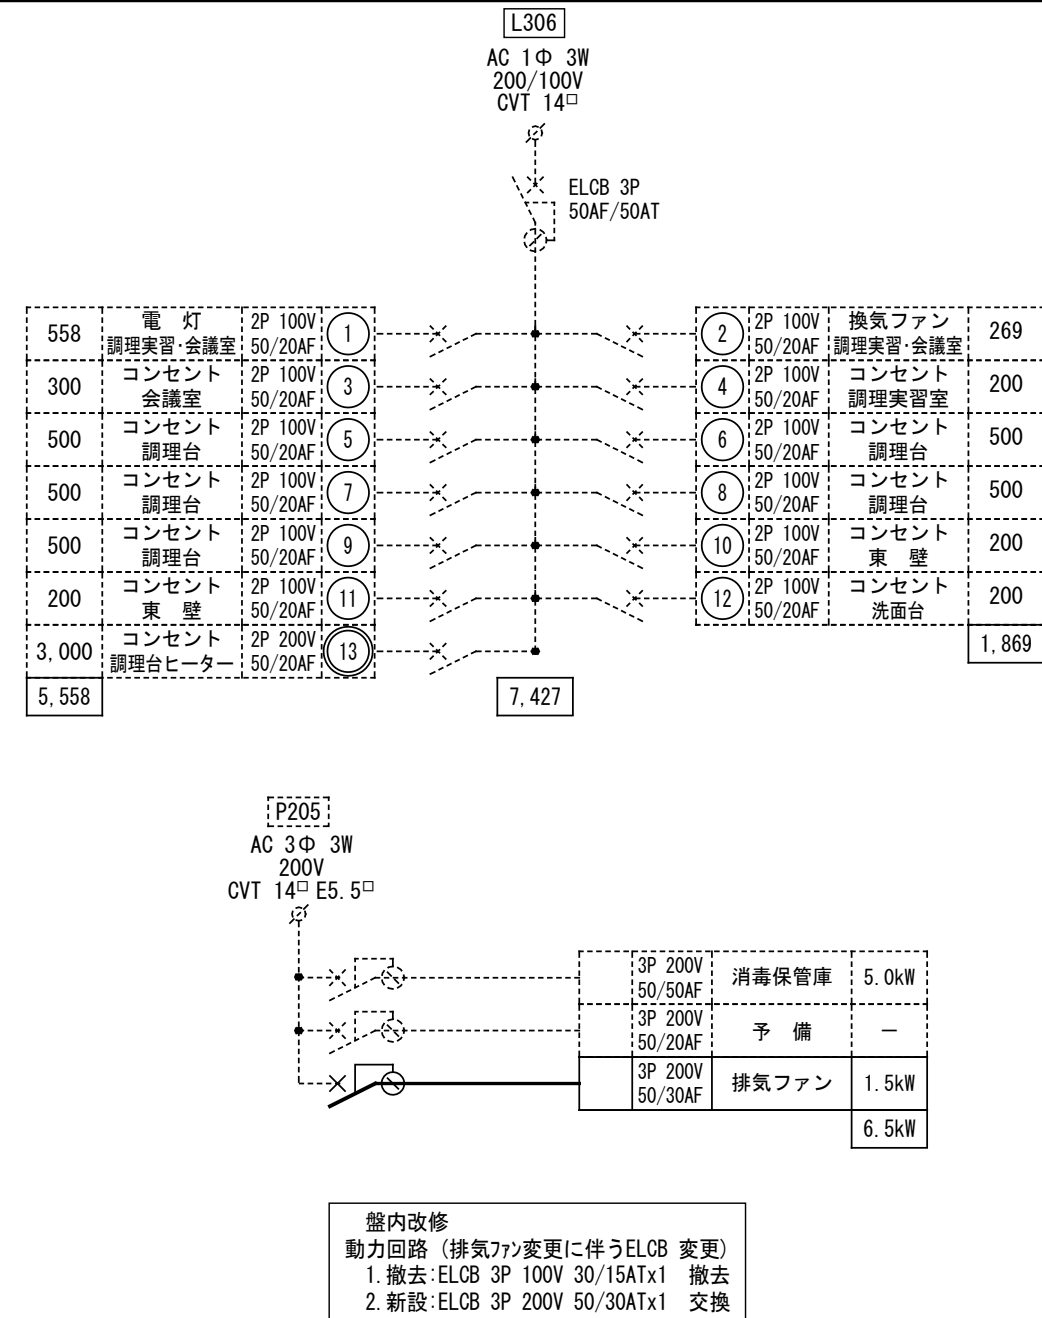


M-1 動力盤(既存) (自立型 W=1,500xH2,550xD=300)

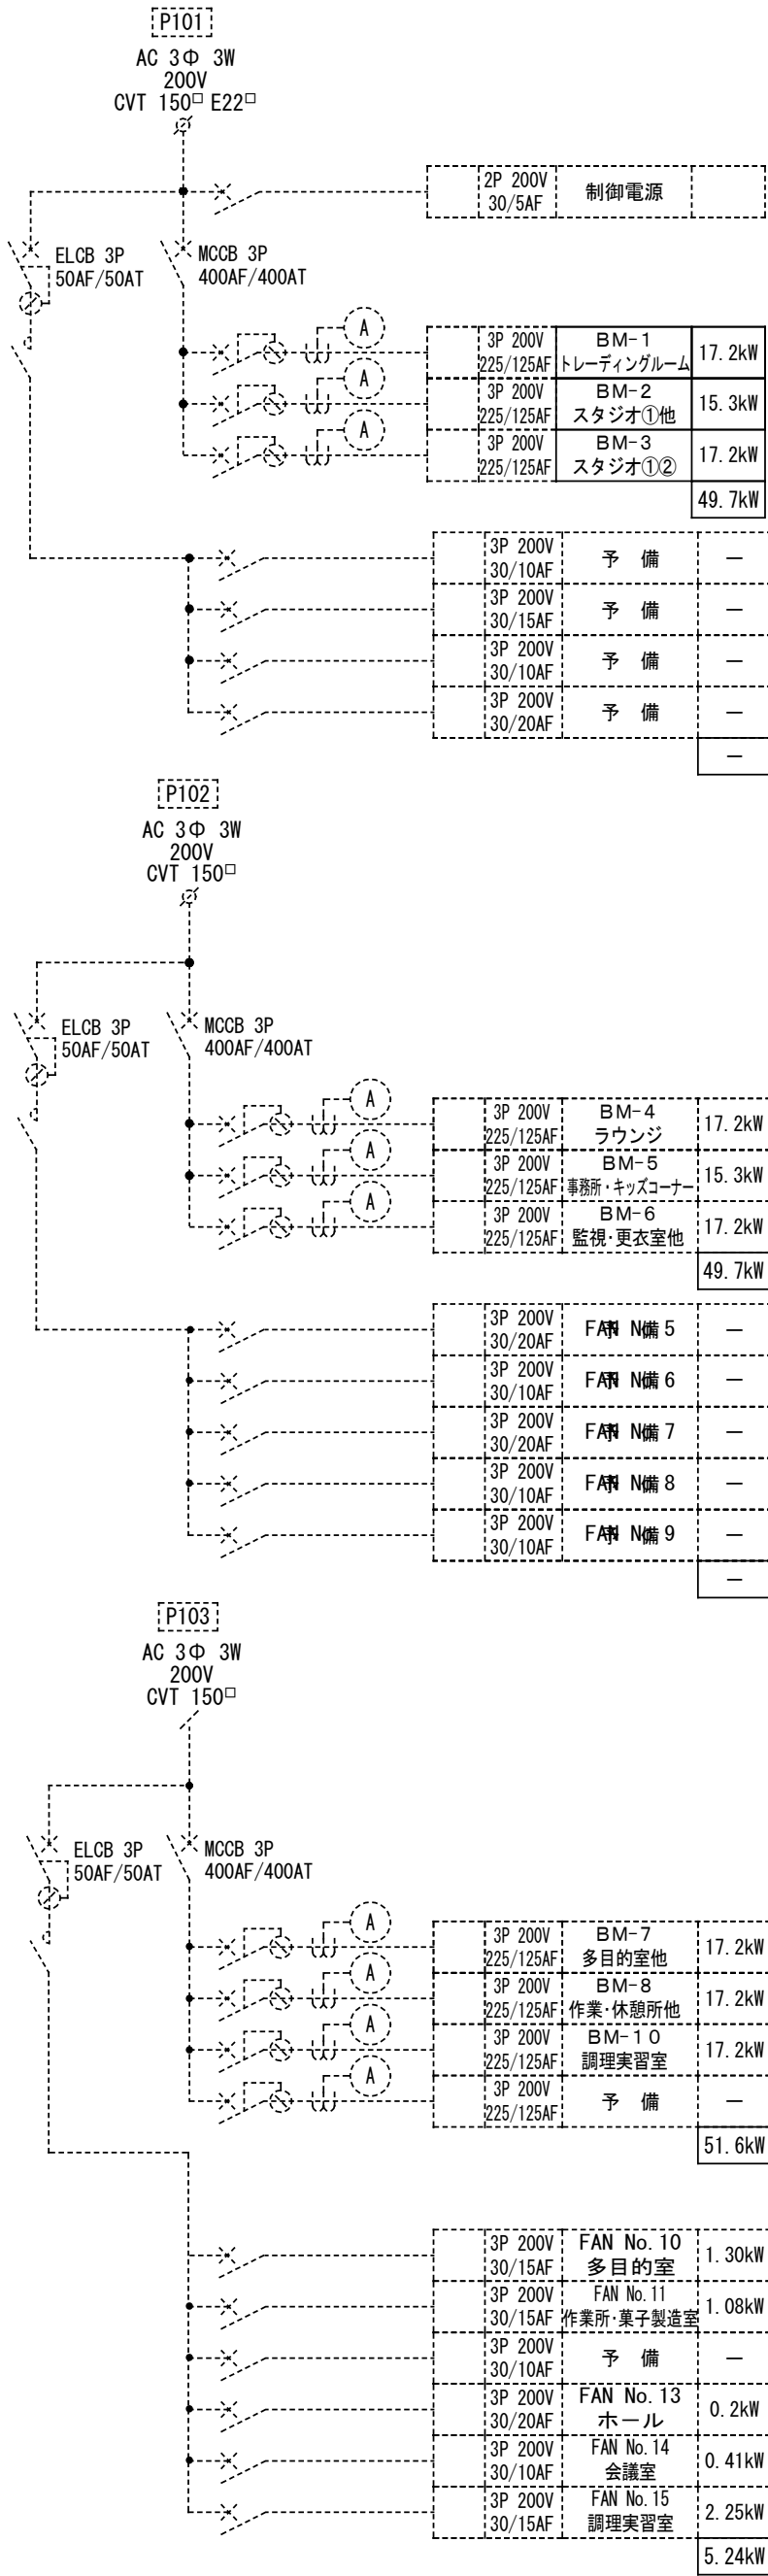


M-3 分電盤(既存) (自立型)

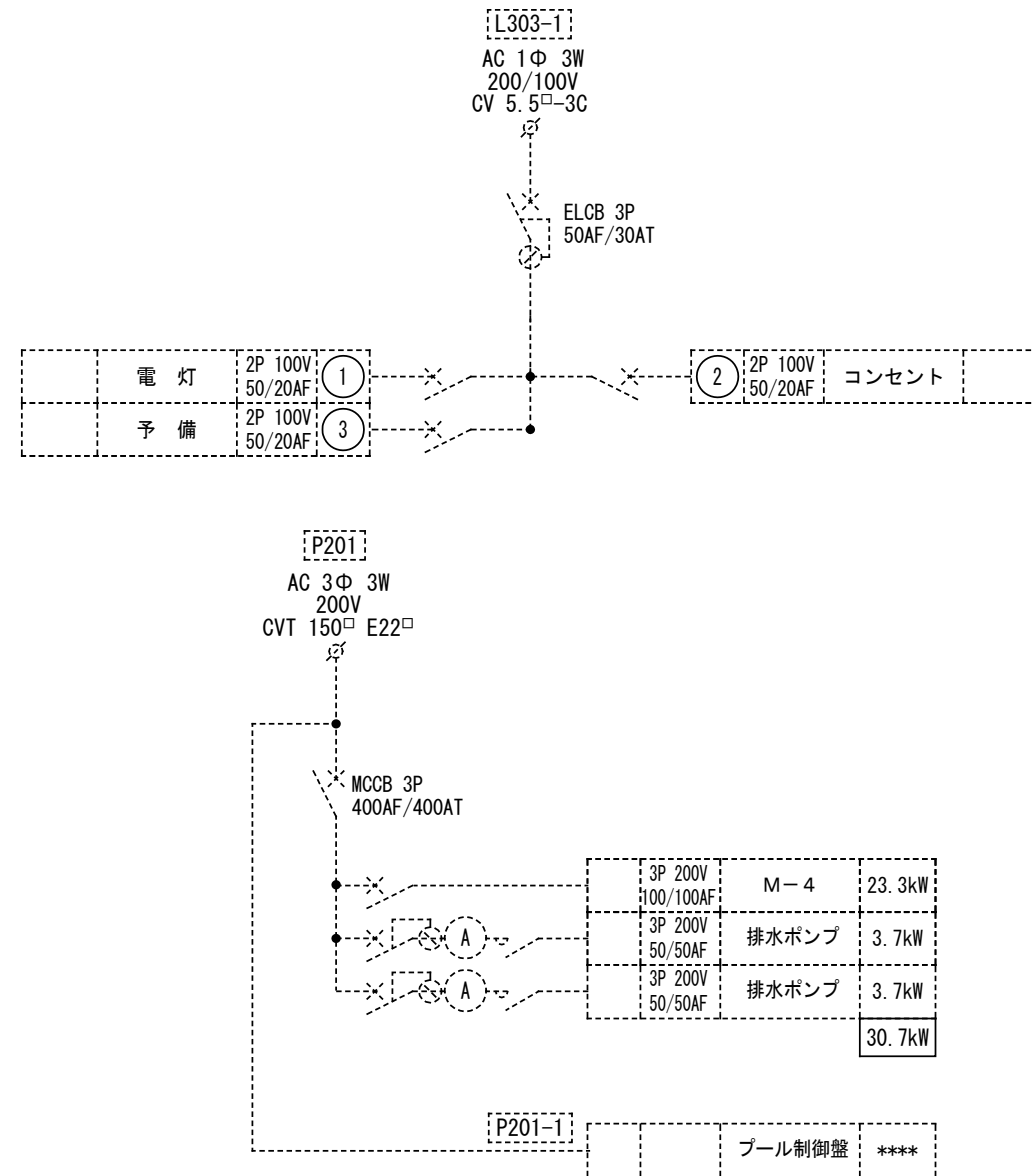


L-8 分電盤(新設) (自立型 W=700xH2,150xD=300)

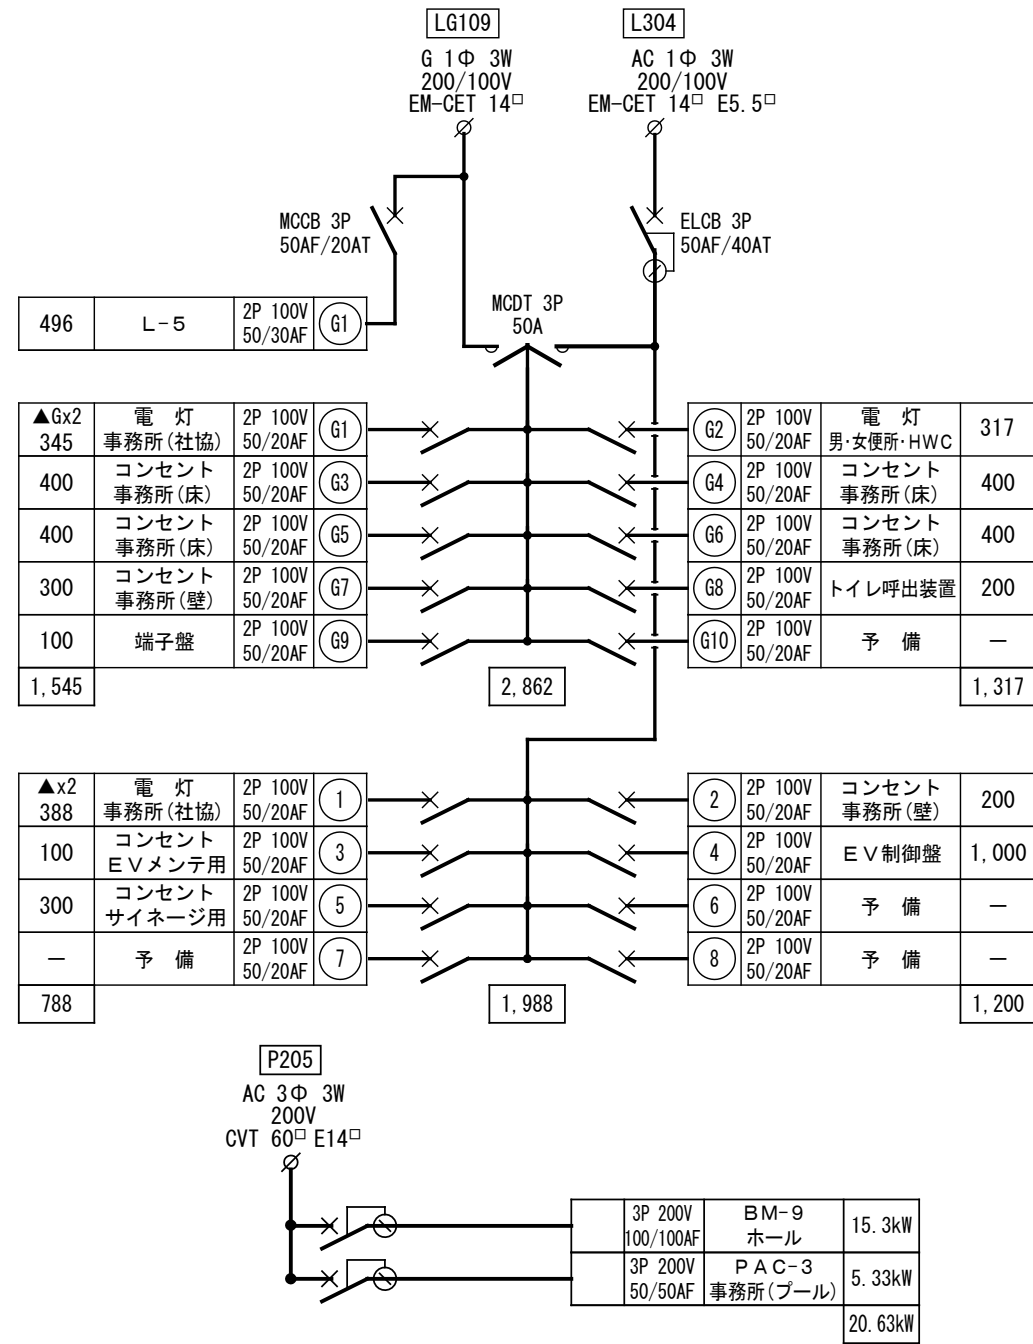

L-8 分電盤參考姿図 (鋼板製・指定色焼付塗装)

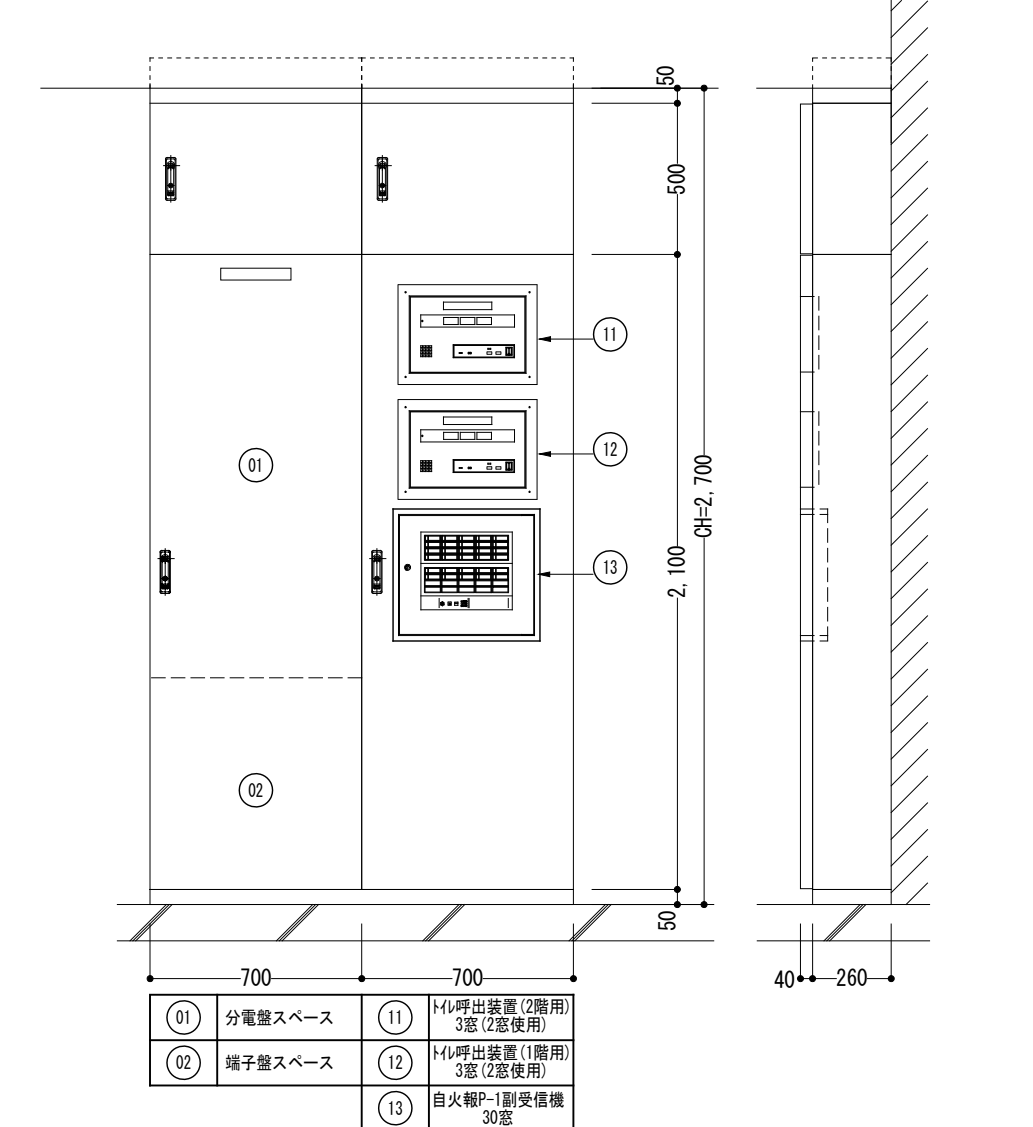

工事名 令和7年度 津野町総合保健福祉センター里楽施設改修工事	(株)ハウジング総合コンサルタント 高知市南久保16-17 TEL 088-883-1030 FAX 088-882-4779			高知県知事登録119号 代表取締役 福家 正義	管理建築士 一級建築士登録第203207号 村田 憲明	
図名	縮尺	年月日	図面No.	構造担当	意匠担当	
分電盤リスト(2)	N. S	R. 07. **	E — 06			

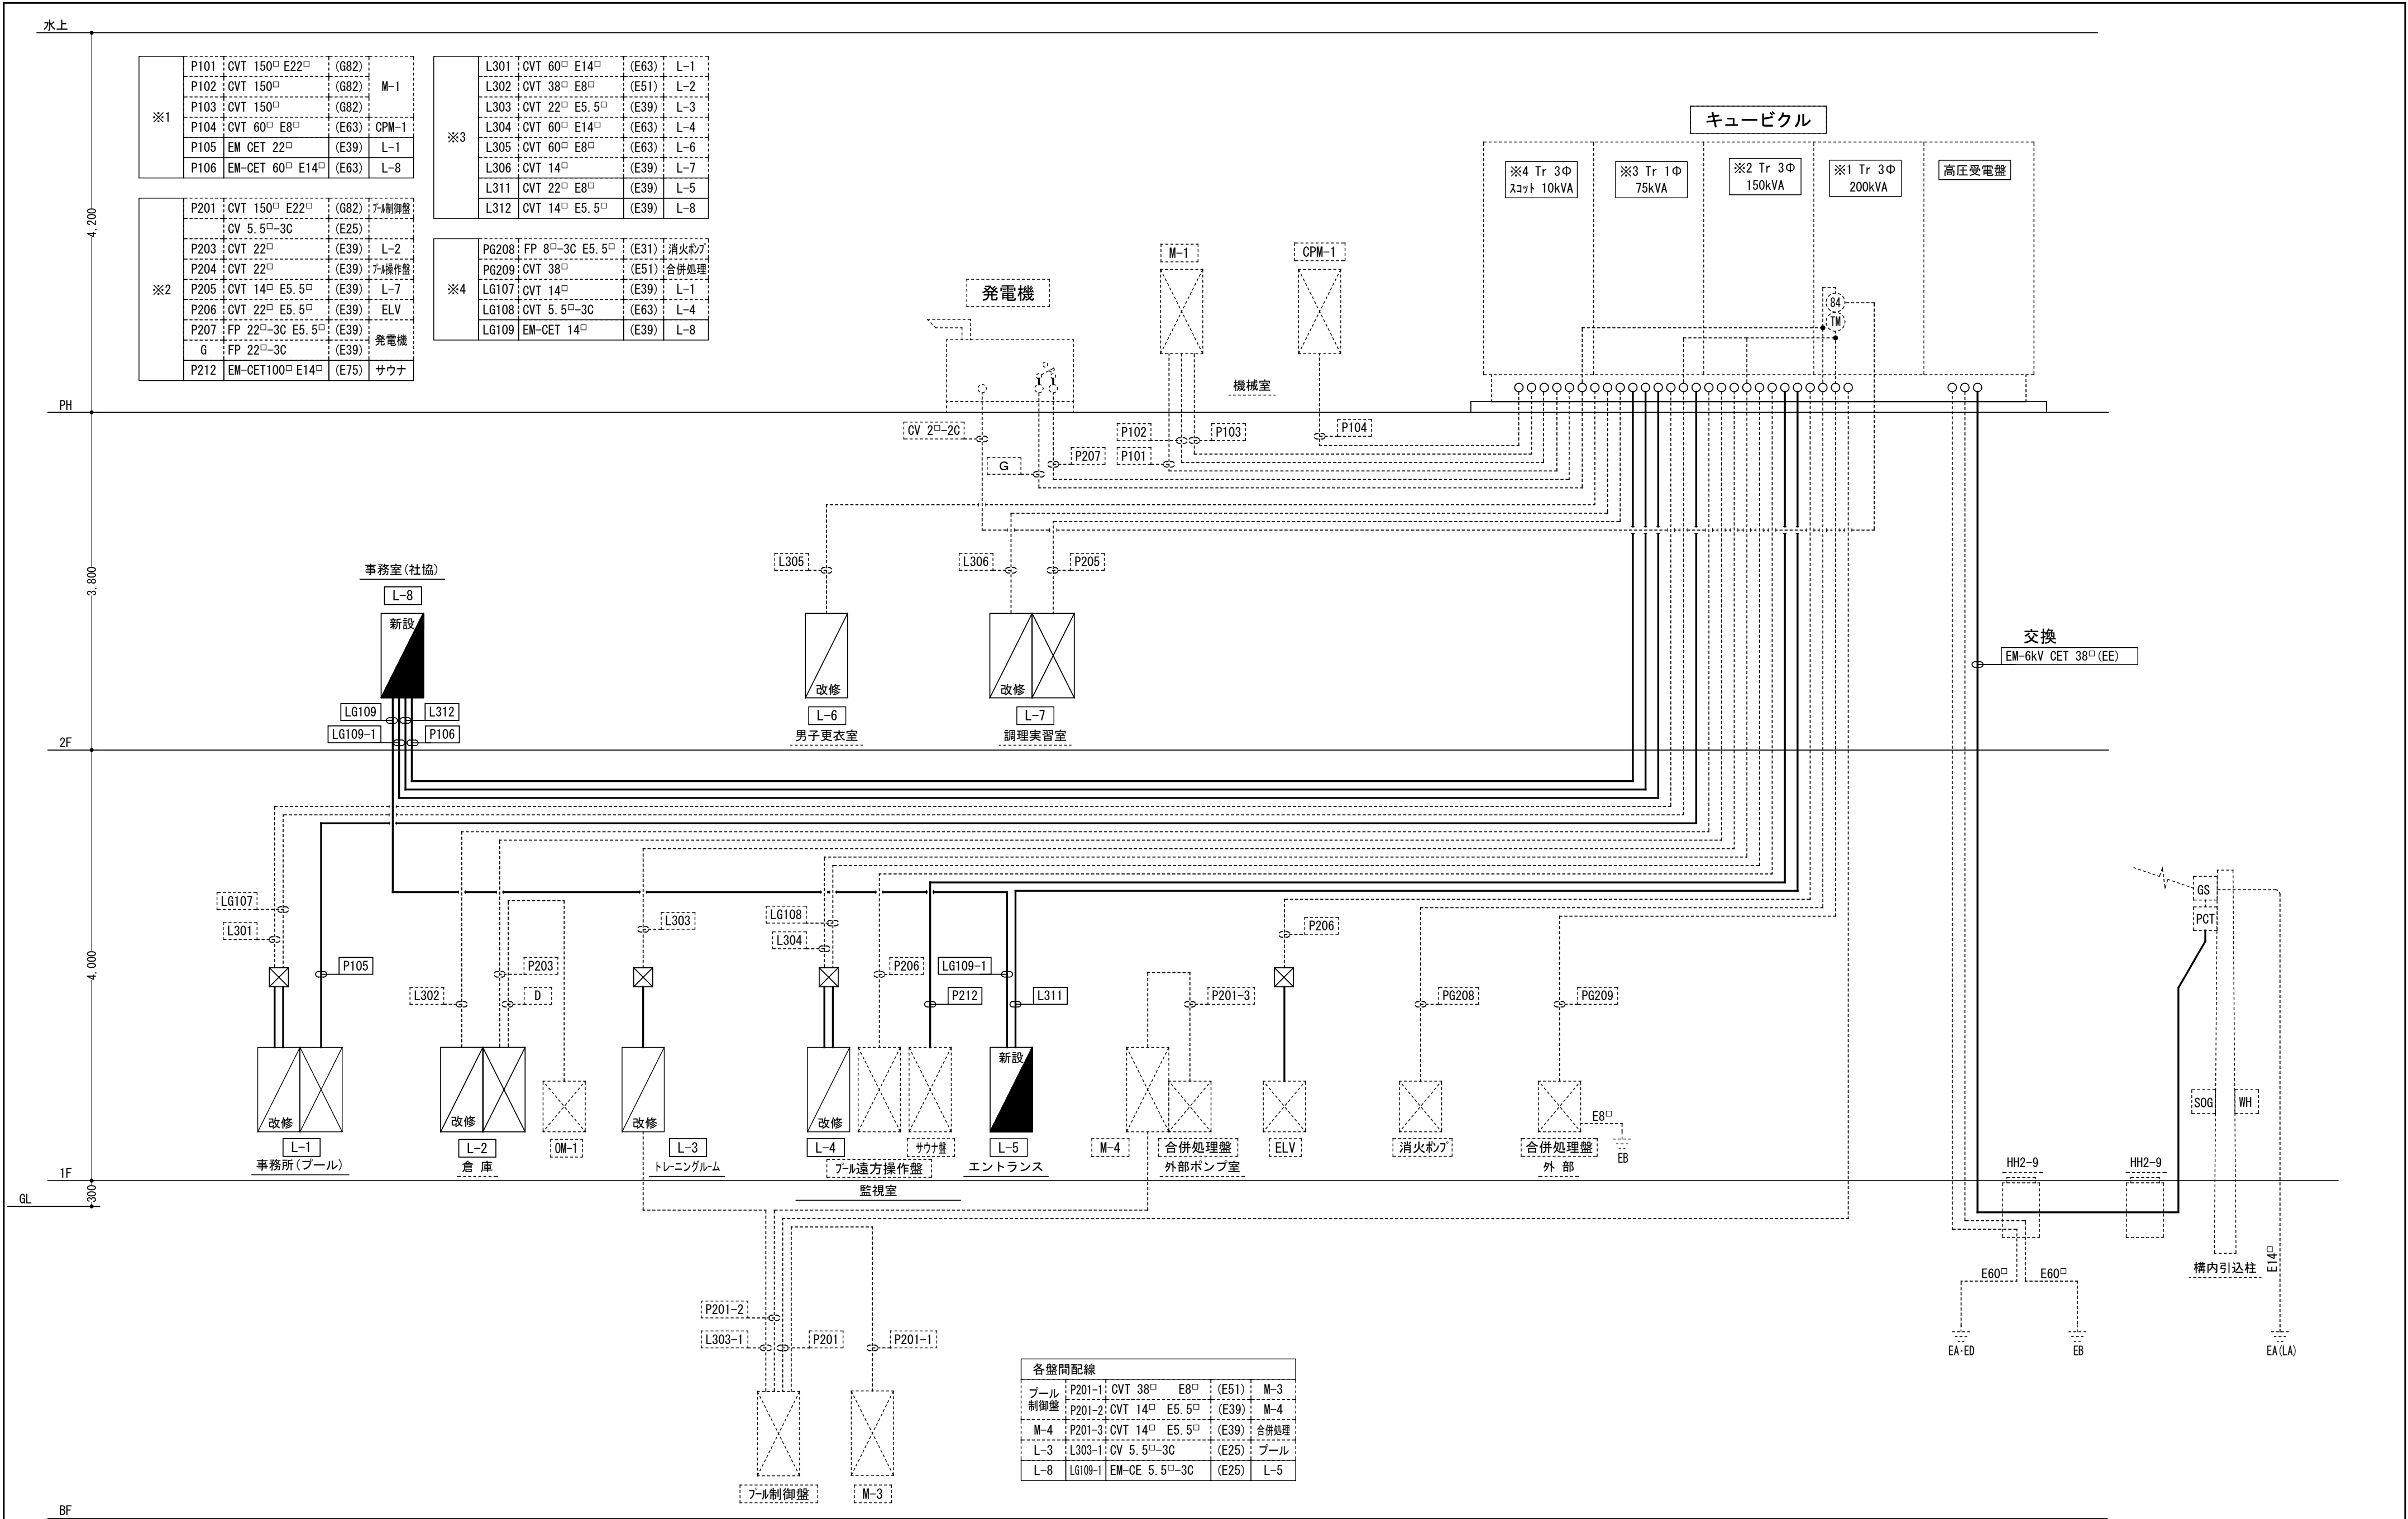

幹線設備系統図


工事名 令和7年度 津野町総合保健福祉センター里楽施設改修工事		(株)ハウジング総合コンサルタント 高知市南久保16-17 TEL 088-883-1030 FAX 088-882-4779			高知県知事登録119号 代表取締役 福家 正義	管理建築士 一級建築士登録第203207号 村田 憲明
図名 幹線設備系統図		縮尺 N. S	年月日 R. 07. **	図面No. E — 07	構造担当	意匠担当

共用・幹線設備			電灯・誘導灯・非常照明設備			電話・情報配管設備			電灯・誘導灯・非常照明設備		
記 号	名 称	備 考	記 号	名 称	備 考	記 号	名 称	備 考	記 号	名 称	備 考
	電灯分電盤			L E D 灯 天井直付（直管）	照明器具姿図参照		端子盤				
	動力制御盤			L E D 灯 天井埋込（直管）	照明器具姿図参照		電話アクトレット 6極4芯通信コネクタ x1	プレート共			
	端子盤			L E D 灯 天井直付（スクエア）	照明器具姿図参照		情報アクトレット 8極8芯通信コネクタ (Cat6) x1	プレート共			
	警報盤			L E D 灯 ダウンライト	照明器具姿図参照		床置 マルチモデルBOX 2ヶ用 電話・情報アクトレット	プレート共			
	プルボックス	各サイズは平面図参照		L E D 灯 シーリングライト	照明器具姿図参照		アウトレットボックス	OB102x54 カバープレート共			
	ジョイントボックス	0. BOX 104x54 (カバー共)		L E D 灯 ブラケット	照明器具姿図参照						
	埋込コンセント (接地極・端子付)	2P 15A/20A x2・EET x1		L E D 灯 壁 直付（直管）	照明器具姿図参照						
	ロスナイリモコンスイッチ（傍記:24H=24時間換気）	空調設備工事		L E D 灯 コードペンタント	照明器具姿図参照						
	ロスナイスイッチ（傍記:24H=24時間換気・強弱切換）	空調設備工事		L E D 灯 投光器	照明器具姿図参照						
	温度スイッチ（アダプター型 0～50℃）			L E D 灯 駐車場ポール灯	照明器具姿図参照						
	既存コンクリート壁開口貫通処理			L E D 灯 庭園灯	照明器具姿図参照	テレビ共聴設備					
				自家発電回路			テレビ 直列ユニット 送端子付 SH-7F	プレート共			
							テレビ 直列ユニット 端末型 SH-7FS	プレート共			
							F型中継コネクター接続				
機器符号 / 容量				避難口誘導灯	照明器具姿図参照						
	機器番号 / 容量 kW 3Φ 3W 200V 機器			通路誘導灯	照明器具姿図参照						
	機器番号 / 容量 kW 1Φ 2W 200V 機器			非常灯	照明器具姿図参照						
	機器番号 / 容量 W 1Φ 2W 100V 機器										
	機器番号 / 容量 W 1Φ 2W 100V 機器	(24時間換気機器)		埋込スイッチ (片切)	1P15A x 1						
				埋込スイッチ (3路)	3W15A x 1	トイレ呼出設備					
				埋込スイッチ (通電ON表示灯付)	1P 4A x 1		移設 トイレ呼出装置 10窓	(総合盤ニ組込)			
				埋込スイッチ (24時間換気用)	空調設備支給品		トイレ呼出装置 3窓 埋込型 (親器・副表示器共)	別図姿図参照 (総合盤ニ組込)			
配管・配線記号				自動点滅器			廊下灯	別図姿図参照			
	天井内コロガシ配線			埋込調光スイッチ	照明器具に適合品		復旧押釐	別図姿図参照			
	天井隠蔽配線			埋込リモコンスイッチ (傍記※は回路数)	表示灯付 (エイトフリー型・光アドレス設定式)		トイレ呼出釐	別図姿図参照			
	床隠蔽配線			熱線センサ付自動スイッチ 親機	広角検知型						
	床下内コロガシ配線			熱線センサ付自動スイッチ 小機	広角検知型						
	階下天井内コロガシ配線			アウトレットボックス	OB102x54 カバープレート共						
	露出配線										
	地中埋設配線										
	空配管	呼び線を挿入する				電気時計設備図					
	既存設備						移設 親時計				
							子時計	別図姿図参照			
コンセント設備						機械警備配管設備図					
	埋込コンセント	2P 15A x2					A Zコントローラー	機械警備工事			
	埋込コンセント (接地極付)	2P 15A x2・E x1					操作表示器	機械警備工事			
	〃 〃	2P 15A x2・E x1 x2					カードリーダー	機械警備工事			
	〃 〃	200V 2P 30Ax1・E x1					アンテナ	機械警備工事			
	埋込コンセント (接地端子付)	2P 15A x1・ET x1					画像センサー	機械警備工事			
	〃 〃	2P 15A x2・ET x1					パワーユニット	機械警備工事			
	露出コンセント (接地極付)	2P 15A x2・E x1 x2					スピーカー	機械警備工事			
	〃 〃	200V 2P 20A x1・E x1									
	床置コンセント (接地極付)	2P 15A x2・E x1 x2 (マルチモデルBOX 2ヶ用)									
	自働水栓用電源函	衛生設備工事ニ接続									
	自動ドア用電源函	建築工事ニ接続									
	自家発電回路										

工 事 名 令和7年度 津野町総合保健福祉センター里菜施設改修工事	(株)ハウジング総合コンサルタント 高知市南久保16-17 TEL 088-883-1030 FAX 088-882-4779			高知県知事登録119号 代表取締役 福家 正義	管理建築士 一級建築士登録第203207号 村田 憲 明	
図 名 凡 例	縮 尺 N. S	年 月 日 R. 07. **	図 面 No. E — 09	構造担当	監底担当	


	機 器 名 称	ケーブルサイズ	配管サイズ
1	W-1 濾 過 装 置	CV 5.5 [□] -3C x2 E5.5 [□]	(PF22) x2
2	W-1 電 動 5 方 弁	CVV 1.25 [□] -8C	(VE22)
3	W-1 測 温 体	CVV 1.25 [□] -6C	(VE22)
4	W-1 電 動 3 方 弁	CVV 1.25 [□] -6C	(PF22)
5	W-2 濾 過 装 置	CV 2 [□] -4C	(PF22)
6	W-2 電 動 5 方 弁	CVV 1.25 [□] -8C	(PF22)
7	W-2 測 温 体	CVV 1.25 [□] -6C	(VE22)
8	W-2 電 動 3 方 弁	CVV 1.25 [□] -6C	(PF22)
9	W-3 濾 過 装 置	CV 2 [□] -4C	(PF22)
10	W-3 電 動 5 方 弁	CVV 1.25 [□] -8C	(PF22)
11	W-3 測 温 体	CVV 1.25 [□] -6C	(VE22)
12	W-3 電 動 3 方 弁	CVV 1.25 [□] -6C	(PF22)
13	W-4 濾 過 装 置	CV 2 [□] -4C	(PF22)
14	W-4 電 動 5 方 弁	CVV 1.25 [□] -8C	(PF22)
15	W-4 測 温 体	CVV 1.25 [□] -6C	(VE22)
16	W-4 電 動 3 方 弁	CVV 1.25 [□] -6C	(PF22)
17	W-5 濾 過 装 置	CV 2 [□] -4C	(PF22)
18	W-5 電 動 5 方 弁	CVV 1.25 [□] -8C	(PF22)
19	W-5 測 温 体	CVV 1.25 [□] -6C	(VE22)
20	W-5 電 動 3 方 弁	CVV 1.25 [□] -6C	(PF22)
21	換 気 扇	CV 2 [□] -3C	(VE22)
22	MX-2 電 動 弁	CVV 1.25 [□] -6C	(PF22)
23	MX-3 電 動 弁	CVV 1.25 [□] -6C	(PF22)
24	MX-4 電 動 弁	CVV 1.25 [□] -6C	(PF22)
25	MX-5 電 動 弁	CVV 1.25 [□] -6C	(PF22)
26	SD1 うたせポンプ	CV 5.5 [□] -3C x2 E5.5 [□]	(PF22) x2
27	QW1 マッサージポンプ	CV 5.5 [□] -4C	(PF22)
28	BB-1 バイフラ装置	CV 3.5 [□] -4C	(PF22)
29	JT-2 ジェット装置	CV 3.5 [□] -4C	(PF22)
30	BB-2 バイフラ装置	CV 2 [□] -4C	(PF22)
31	JT-4 ジェット装置	CV 2 [□] -4C	(PF22)
32	BB-4 バイフラ装置	CV 2 [□] -4C	(PF22)
33	NO1 温水循環ポンプ	CV 2 [□] -4C	(PF22)
34	NO2 温水循環ポンプ	CV 2 [□] -4C	(PF22)
35	給湯循環1次ポンプ	CV 2 [□] -4C	(VE22)
36	NO1 ボ イ ラ ー	CV 3.5 [□] -4C	(PF22)
37	NO2 ボ イ ラ ー	CV 3.5 [□] -4C	(PF22)
38	給湯循環2次ポンプ	CV 2 [□] -4C	(VE22)
39	塩 素 滅 菌 装 置	CV 2 [□] -3C CVV 1.25 [□] -2C	(VE22)
60	NO1 ボイラー 警報	CVV 1.25 [□] -4C x2 +3C	(PF28)
61	NO1 ボイラー 警報	CVV 1.25 [□] -4C x2 +3C	(PF28)
62	貯湯タンク 警報	CVV 1.25 [□] -2C	(VE16)
63	貯湯タンク制御盤	CV 2 [□] -4C	(VE22)
64	滅菌装置 警報	CVV 1.25 [□] -2C	(VE16)
70	オイルバスタンク電極	CVV 1.25 [□] -5C	(VE22)
71	オ イ ル 遮 断 弁	CVV 1.25 [□] -2C	(VE22)
72	送 油 用 電 磁 弁	CVV 1.25 [□] -2C	(VE22)
73	返 油 用 電 磁 弁	CVV 1.25 [□] -2C	(VE22)
74	地下排水槽電極	CVV 1.25 [□] -5C	(VE22)

各機器は全て再設置後に機器再接続配線を行う。(○ 接)

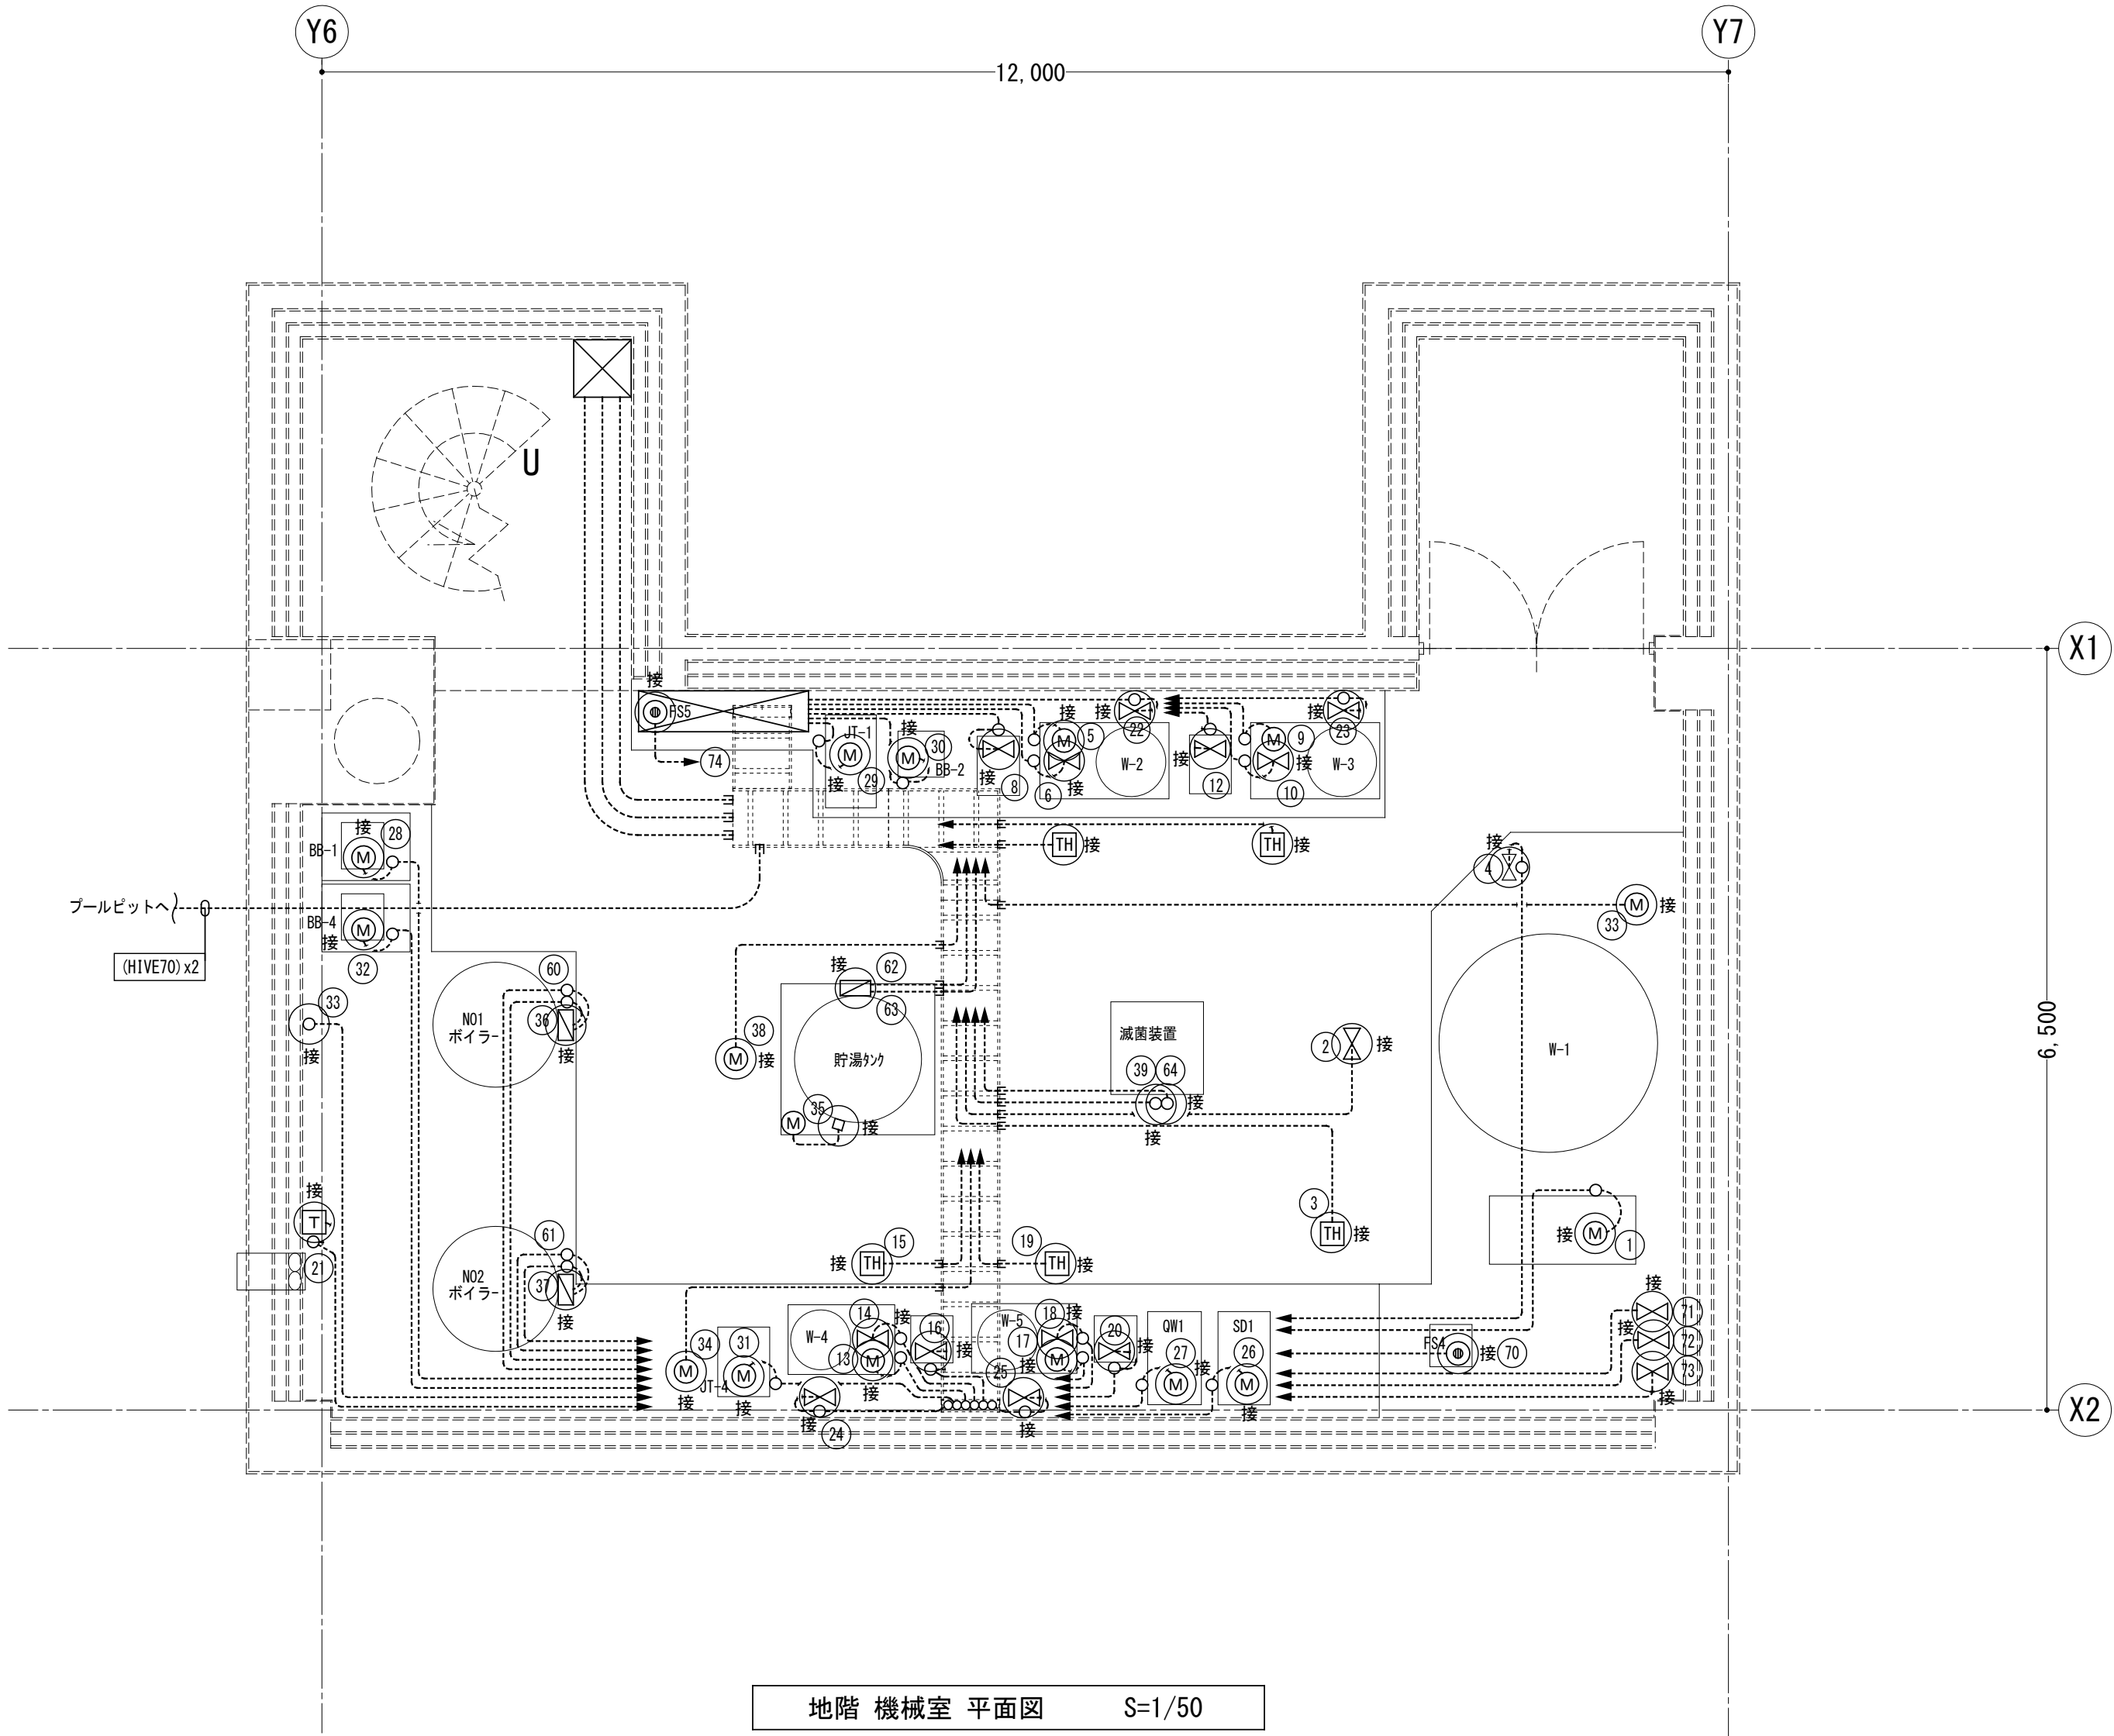

地階 機械室 平面図 S=1/50

工 事 名 令和7年度 津野町総合保健福祉センター里菜施設改修工事	(株)ハウジング総合コンサルタント 高知市南久保16-17 TEL 088-883-1030 FAX 088-882-4779			高知県知事登録119号 代表取締役 福家 正義	管理建築士 一級建築士登録第203207号 村 田 憲 明
	図 名 幹線・動力設備 地階平面図	縮 尺 1/A2:50 A3:70.5	年 月 日 R.07.**	図 面 No. E — 10	構造担当 意匠担当

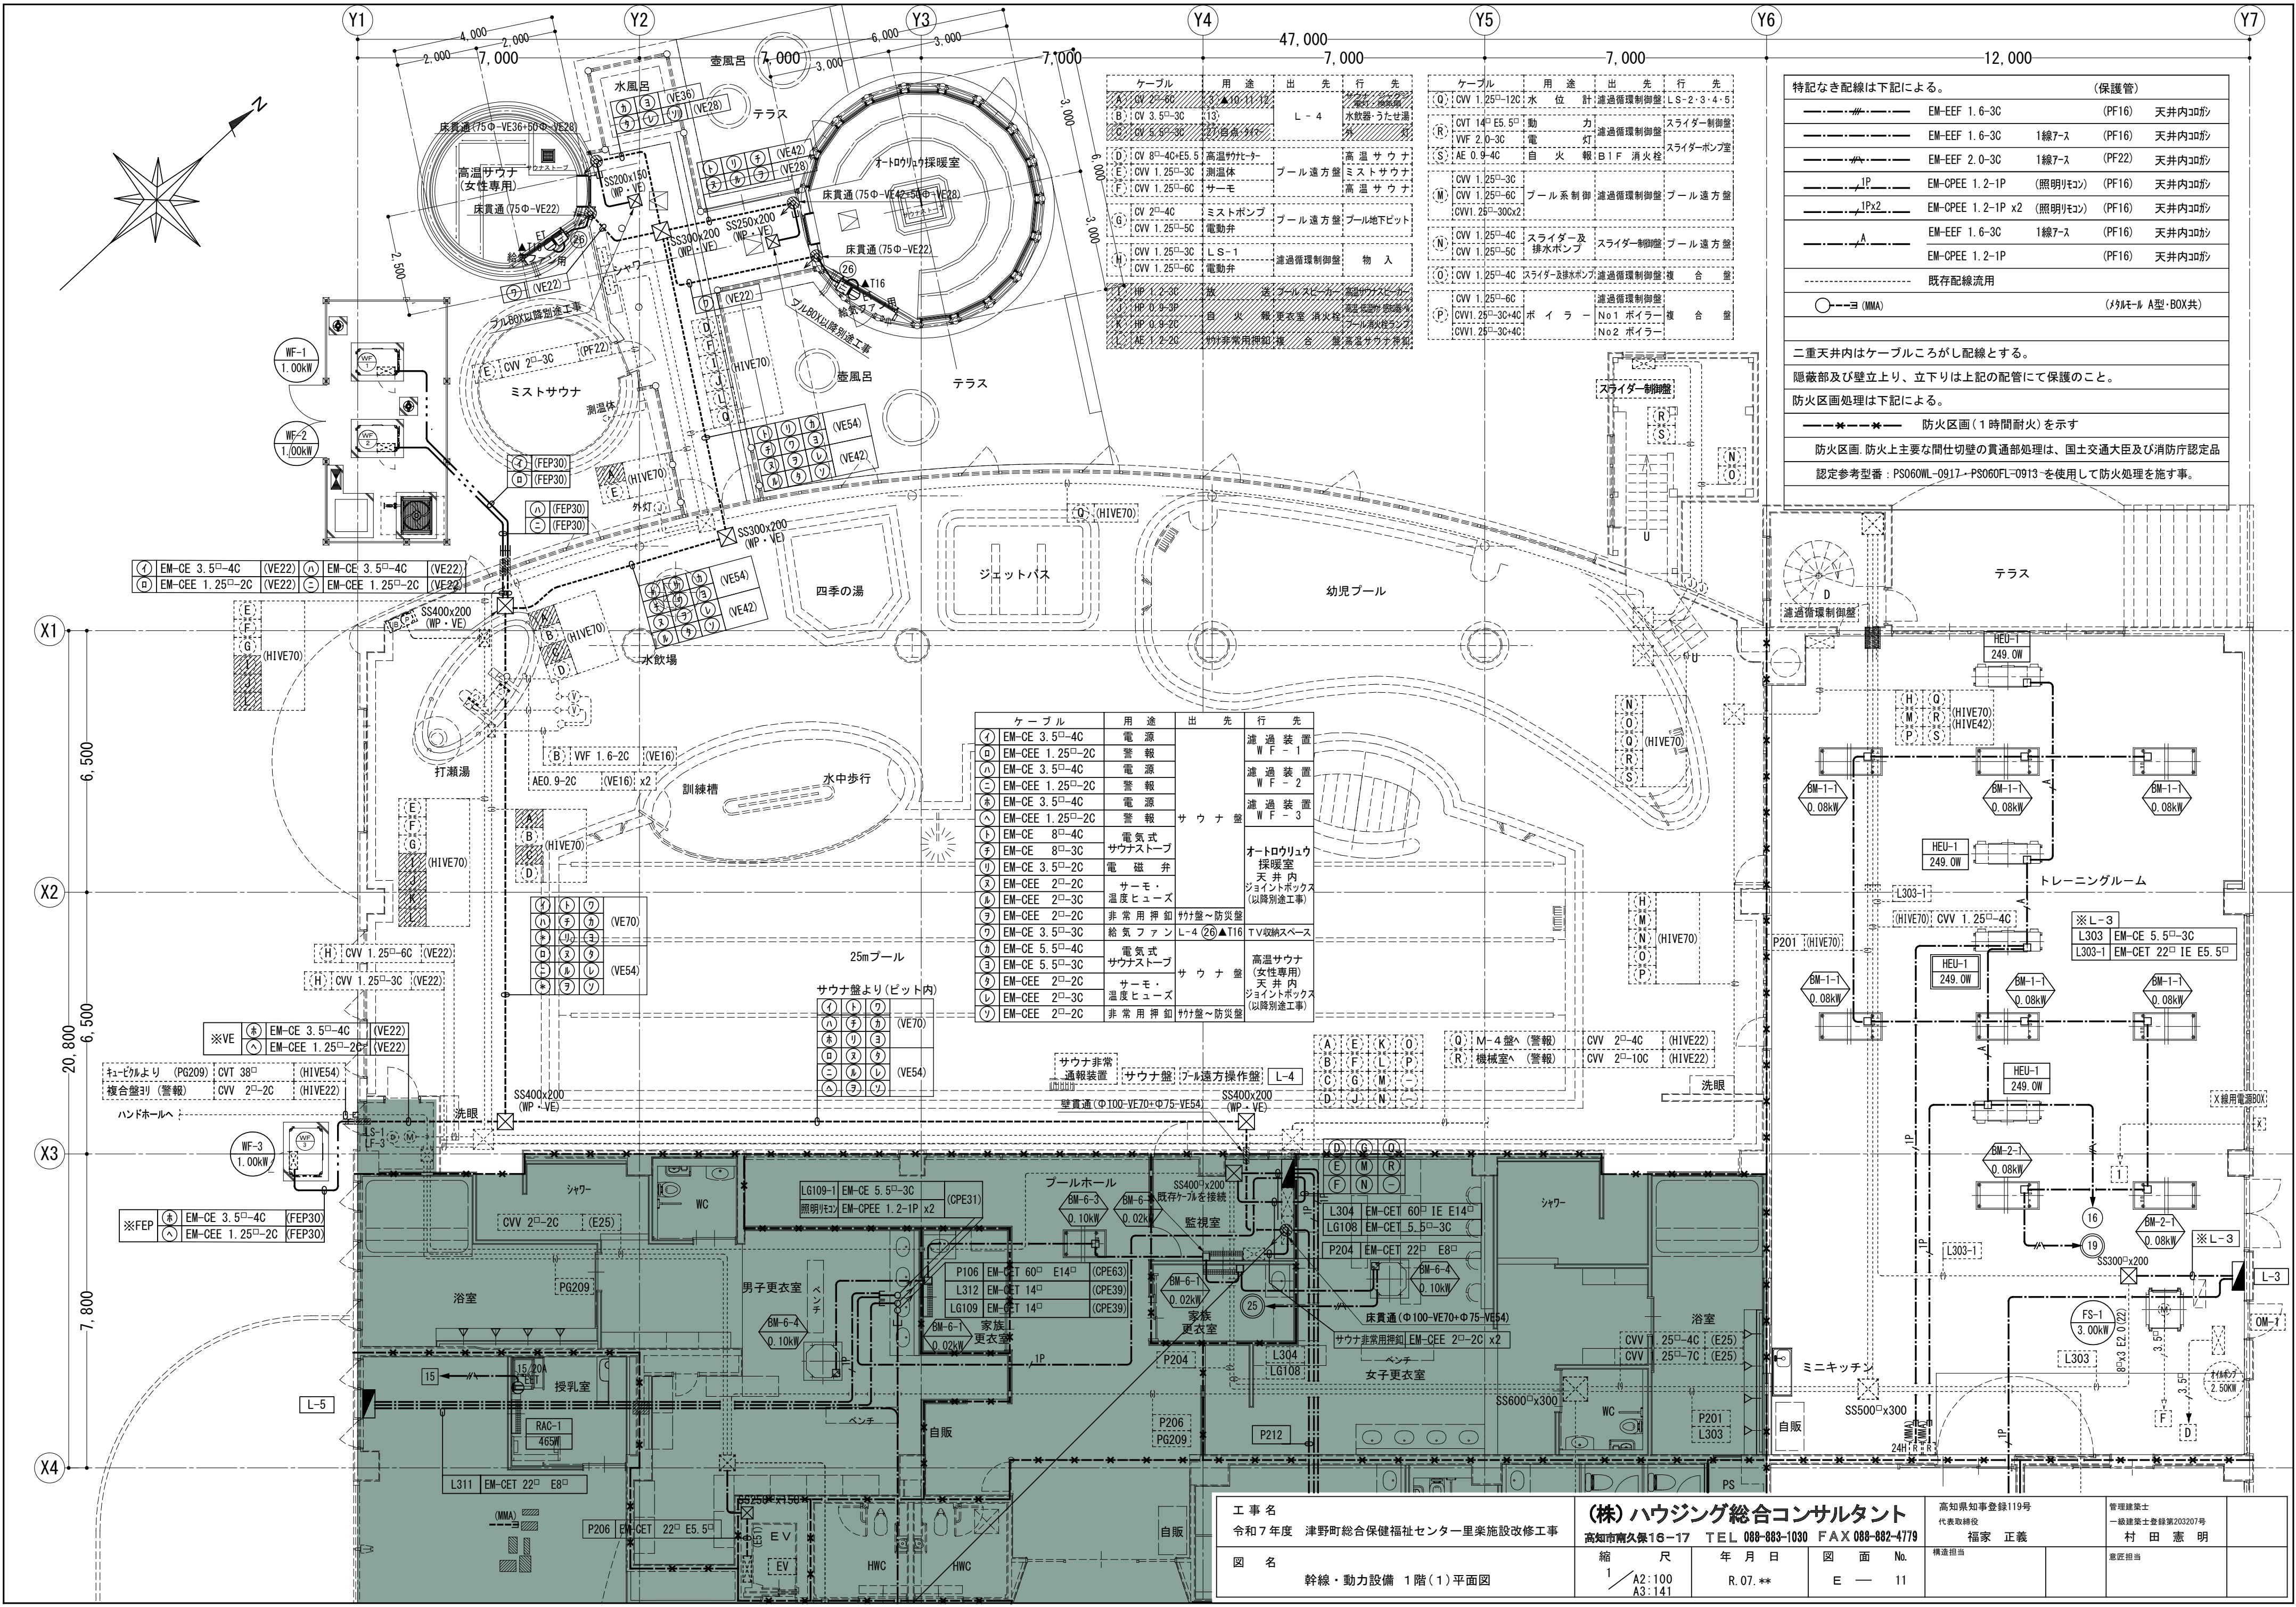

ケーブル	用途	出先	行先
(A) CV 2 [□] -3C	電源	WF-1	濾過装置
(B) CV 3.5 [□] -3C	電源	WF-2	濾過装置
(C) CV 5.5 [□] -3C	電源	WF-3	濾過装置
(D) CV 8 [□] -4C+E5.5 [□]	高温サウナ	天井内	オートロウリュウ
(E) CV 1.25 [□] -3C	測温体	プール遠方盤	天井内
(F) CV 1.25 [□] -6C	サーモ	プール遠方盤	天井内
(G) CV 2 [□] -4C	ミストポンプ	プール遠方盤	天井内
(H) CV 1.25 [□] -5C	電動弁	プール遠方盤	天井内
(I) CV 1.25 [□] -6C	電動弁	プール遠方盤	天井内
(J) HP 0.9-3P	排水ポンプ	プール遠方盤	天井内
(K) HP 0.9-2C	排水ポンプ	プール遠方盤	天井内
(L) AE 1.2-2C	非常用押印	プール遠方盤	天井内

ケーブル	用途	出先	行先
(Q) CV 1.25 [□] -12C	水位計	濾過循環制御盤	LS-2・3・4・5
(R) CVT 14 [□] E5.5 [□]	動力	濾過循環制御盤	スライダ制御盤
(S) VF 2.0-3C	電灯	濾過循環制御盤	スライダ制御盤
(T) AE 0.9-4C	自火報	B1F 消火栓	スライダ制御盤
(U) CV 1.25 [□] -3C	プール系制御	濾過循環制御盤	プール遠方盤
(V) CV 1.25 [□] -6C	プール系制御	濾過循環制御盤	プール遠方盤
(W) CV 1.25 [□] -6C	スライダ制御	スライダ制御盤	プール遠方盤
(X) CV 1.25 [□] -6C	スライダ制御	スライダ制御盤	プール遠方盤
(Y) CV 1.25 [□] -4C	スライダ制御	スライダ制御盤	プール遠方盤
(Z) CV 1.25 [□] -6C	スライダ制御	スライダ制御盤	プール遠方盤
(AA) CV 1.25 [□] -3C+4C	ボイラー	No1ボイラー	複合盤
(AB) CV 1.25 [□] -3C+4C	ボイラー	No2ボイラー	複合盤

特記なき配線は下記による。			(保護管)
EM-EEF 1.6-3C	1線7-ス	(PF16)	天井内コナシ
EM-EEF 1.6-3C	1線7-ス	(PF16)	天井内コナシ
EM-EEF 2.0-3C	1線7-ス	(PF22)	天井内コナシ
EM-CPEE 1.2-1P	(照明用)	(PF16)	天井内コナシ
EM-CPEE 1.2-1P x2	(照明用)	(PF16)	天井内コナシ
EM-EEF 1.6-3C	1線7-ス	(PF16)	天井内コナシ
EM-CPEE 1.2-1P		(PF16)	天井内コナシ
既存配線利用			(ケーブル A型・BOX共)

二重天井内はケーブルころがし配線とする。
隠蔽部及び壁立上り、立下りは上記の配管にて保護のこと。
防火区画処理は下記による。
防火区画 (1時間耐火) を示す
防火区画、防火上主要な間仕切り壁の貫通部処理は、国土交通大臣及び消防庁認定品
認定参考型番：PS060WL-0917・PS060FL-0913 を使用して防火処理を施す事。

ケーブル	用途	出先	行先
(I) EM-CE 3.5 [□] -4C	電源	サウナ盤	濾過装置
(J) EM-CEE 1.25 [□] -2C	警報	サウナ盤	濾過装置
(K) EM-CE 3.5 [□] -4C	電源	サウナ盤	濾過装置
(L) EM-CEE 1.25 [□] -2C	警報	サウナ盤	濾過装置
(M) EM-CE 3.5 [□] -4C	電源	サウナ盤	濾過装置
(N) EM-CEE 1.25 [□] -2C	警報	サウナ盤	濾過装置
(O) EM-CE 8 [□] -4C	電気式	サウナストーブ	オートロウリュウ
(P) EM-CE 8 [□] -3C	電気式	サウナストーブ	天井内
(Q) EM-CE 3.5 [□] -2C	電磁弁	サウナストーブ	天井内
(R) EM-CEE 2 [□] -2C	サーモ	サウナストーブ	天井内
(S) EM-CEE 2 [□] -3C	温度ヒューズ	サウナストーブ	天井内
(T) EM-CEE 2 [□] -2C	非常用押印	サウナストーブ	天井内
(U) EM-CE 3.5 [□] -3C	給気ファン	サウナストーブ	天井内
(V) EM-CE 5.5 [□] -4C	電気式	サウナストーブ	天井内
(W) EM-CE 5.5 [□] -3C	電気式	サウナストーブ	天井内
(X) EM-CEE 2 [□] -2C	サーモ	サウナストーブ	天井内
(Y) EM-CEE 2 [□] -3C	温度ヒューズ	サウナストーブ	天井内
(Z) EM-CEE 2 [□] -2C	非常用押印	サウナストーブ	天井内

(A) M-4盤 (警報)	CV 2 [□] -4C	(HIVE22)
(B) R-機械室 (警報)	CV 2 [□] -10C	(HIVE22)
(C) M-4盤 (警報)	CV 2 [□] -4C	(HIVE22)
(D) R-機械室 (警報)	CV 2 [□] -10C	(HIVE22)

工事名
令和7年度 津野町総合保健福祉センター里楽施設改修工事

図名
幹線・動力設備 1階(1)平面図

(株)ハウジング総合コンサルタント
高知市南久保16-17 TEL 088-883-1030 FAX 088-882-4779


縮尺
1/A2:100
A3:141

年月日
R.07.**

図面No.
E-11

高知県知事登録119号
代表取締役
福家 正義
構造担当

管理建築士
一級建築士登録第203207号
村田 憲明
監理担当

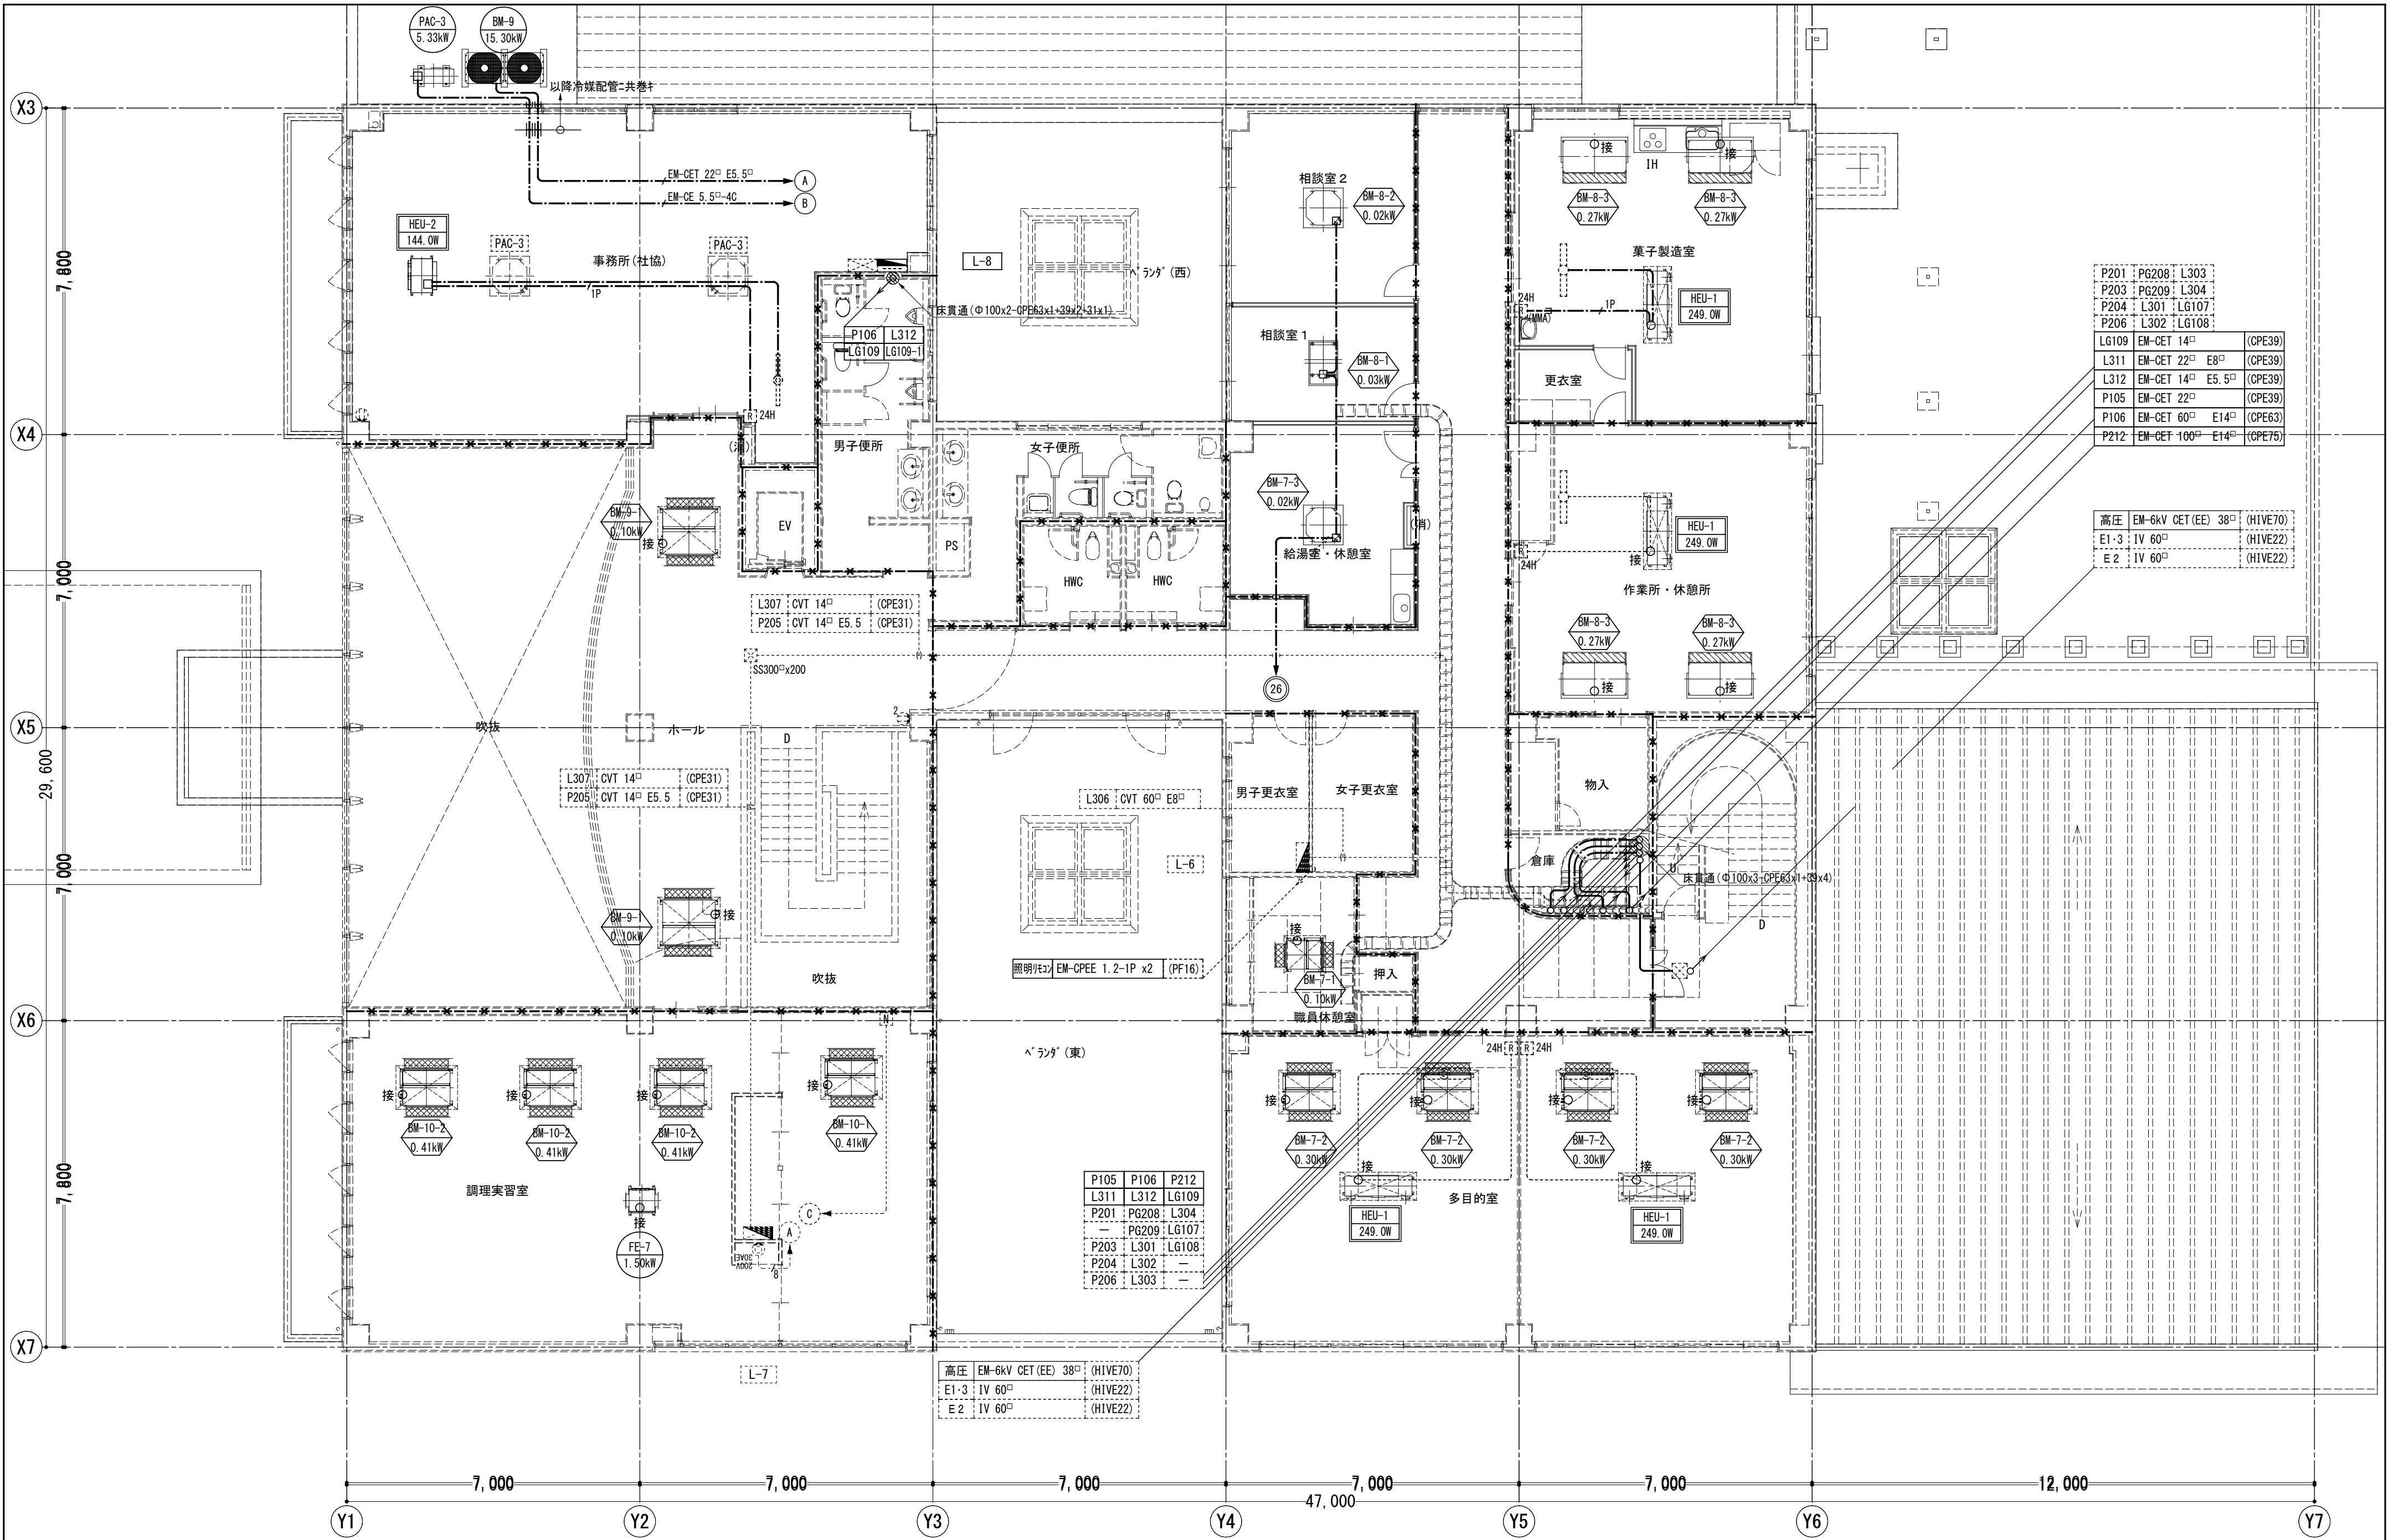

P201	PG208	L303
P203	PG209	L304
P204	L301	L6107
P206	L302	L6108
L6109	EM-CET 14	(CPE39)
L311	EM-CET 22	E8 (CPE39)
L312	EM-CET 14	E5.5 (CPE39)
P105	EM-CET 22	(CPE39)
P106	EM-CET 60	E14 (CPE63)
P212	EM-CET 100	E14 (CPE75)


高圧	EM-6kV CET (EE)	38 (HIVE70)
E1・3	IV 60	(HIVE22)
E2	IV 60	(HIVE22)

P105	P106	P212
L311	L312	L6109
P201	PG208	L304
—	PG209	L6107
P203	L301	L6108
P204	L302	—
P206	L303	—

高圧	EM-6kV CET (EE)	38 (HIVE70)
E1・3	IV 60	(HIVE22)
E2	IV 60	(HIVE22)


工 事 名 令和 7 年度 津野町総合保健福祉センター里菜施設改修工事		(株)ハウジング総合コンサルタント 高知市南久保16-17 TEL 088-883-1030 FAX 088-882-4779		高知県知事登録119号 代表取締役 福家 正義	管理建築士 一級建築士登録第203207号 村田 憲 明
図 名 幹線・動力設備 2階平面図		縮 尺 1/A2:100 A3:141	年 月 日 R.07.**	図 面 No. E — 13	構造担当 意匠担当


※1	P101	CVT 150□ E22□	(G82)	M-1
	P102	CVT 150□	(G82)	
	P103	CVT 150□	(G82)	
	P104	CVT 60□ E8□	(E63)	CPM-1
	P105	EM CET 22□	(G82)	L-1
	P106	EM-CET 60□ E14□	(E63)	L-8
※2	P201	CVT 150□ E22□	(G82)	7-F制御盤
	P202	CV 5.5□-3C	(E25)	L-1
	P203	CVT 22□	(E39)	L-2
	P204	CVT 22□	(E39)	7-F操作盤
	P205	CVT 14□ E5.5□	(E39)	L-7
	P206	CVT 22□ E5.5□	(E39)	ELV
	P207	FP 22□-3C E5.5□	(E39)	発電機
	G	FP 22□-3C	(E39)	
※3	L301	CVT 60□ E14□	(E63)	L-1
	L302	CVT 38□ E8□	(E51)	L-2
	L303	CVT 22□ E5.5□	(E39)	L-3
	L304	CVT 60□ E14□	(E63)	L-4
	L305	CVT 60□ E8□	(E63)	L-6
	L306	CVT 14□	(E39)	L-7
	L311	CVT 22□ E8□	(E39)	L-5
※4	L312	CVT 14□ E5.5□	(E39)	L-8
	PG208	FP 8□-3C E5.5□	(E31)	消火ホブ
	PG209	CVT 38□	(E51)	合併処理
	LG107	CVT 14□	(E39)	L-1
	LG108	CVT 5.5□-3C	(E63)	L-4
※4	LG109	CVT 5.5□-3C	(E39)	L-8

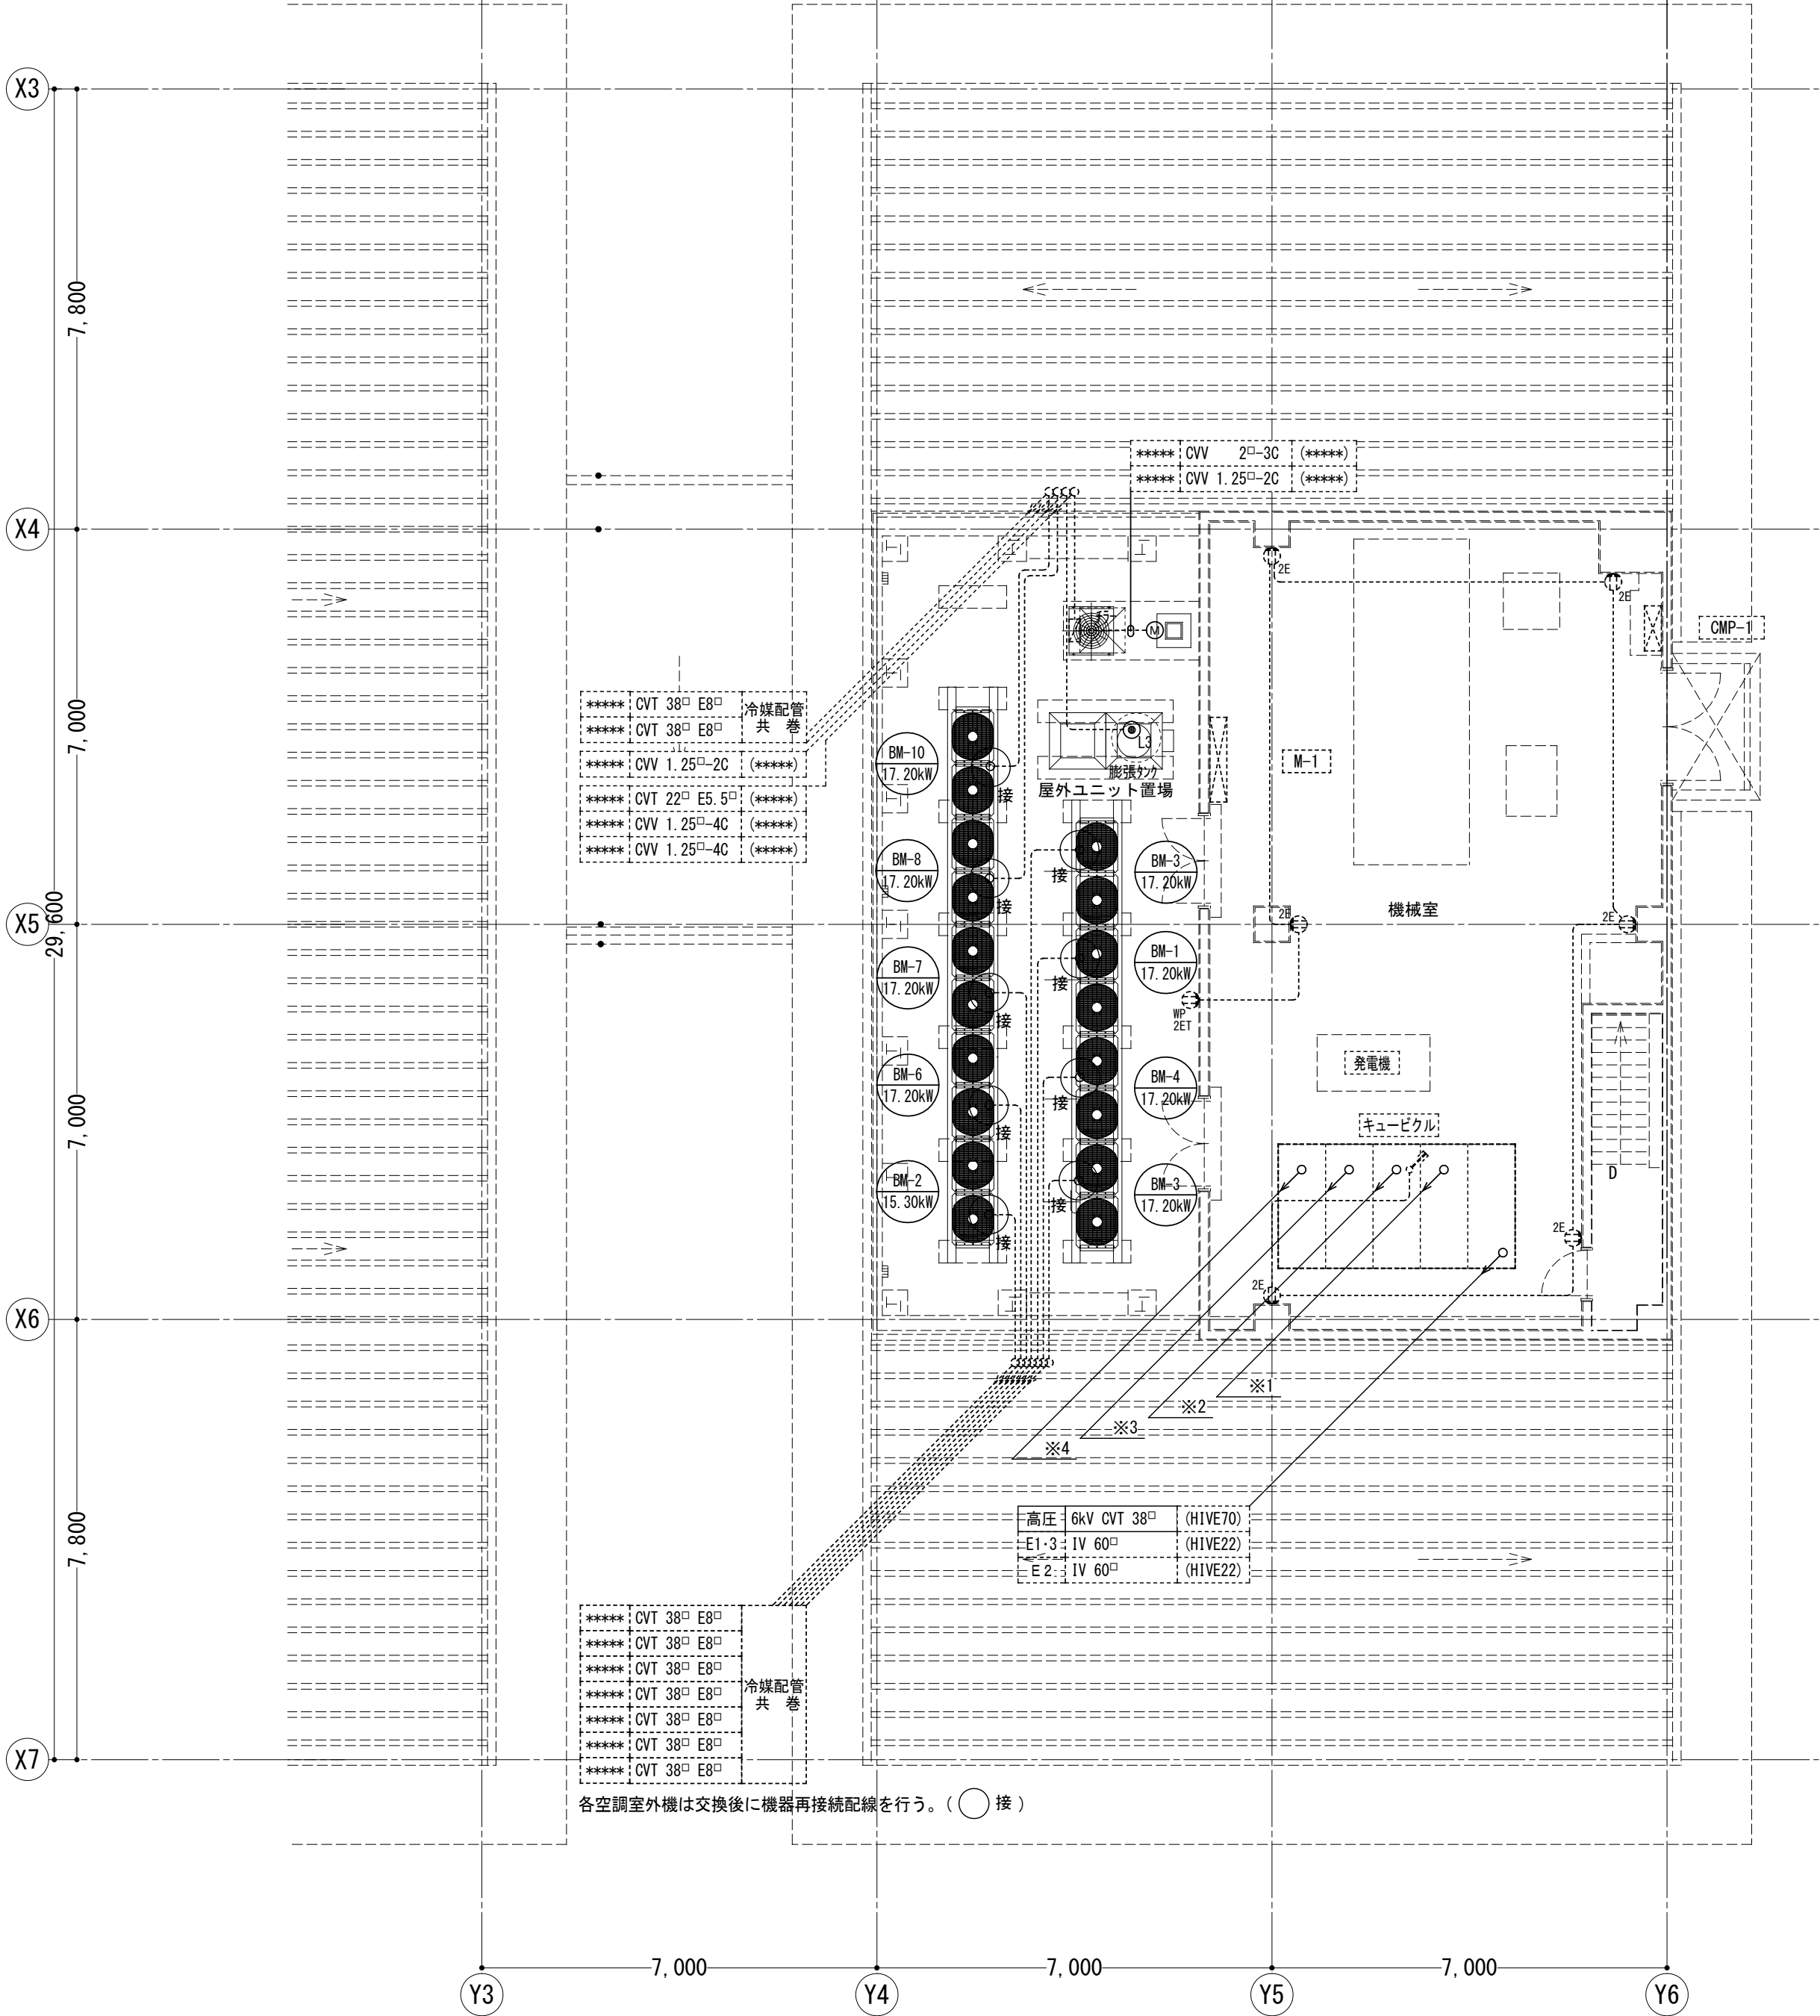

PH階平面図 S=1/100

工 事 名 令和7年度 津野町総合保健福祉センター里楽施設改修工事	(株)ハウジング総合コンサルタント			高知県知事登録119号	管理建築士
	高知市南久保16-17 TEL 088-883-1030 FAX 088-882-4779			代表取締役 福家 正義	一級建築士登録第203207号 村田 憲明
図 名 幹線・動力・コンセント設備 PH階平面図	縮 尺 1/A2:100 A3:141	年 月 日 R.07.**	図 面 No. A — 14	構造担当	意匠担当

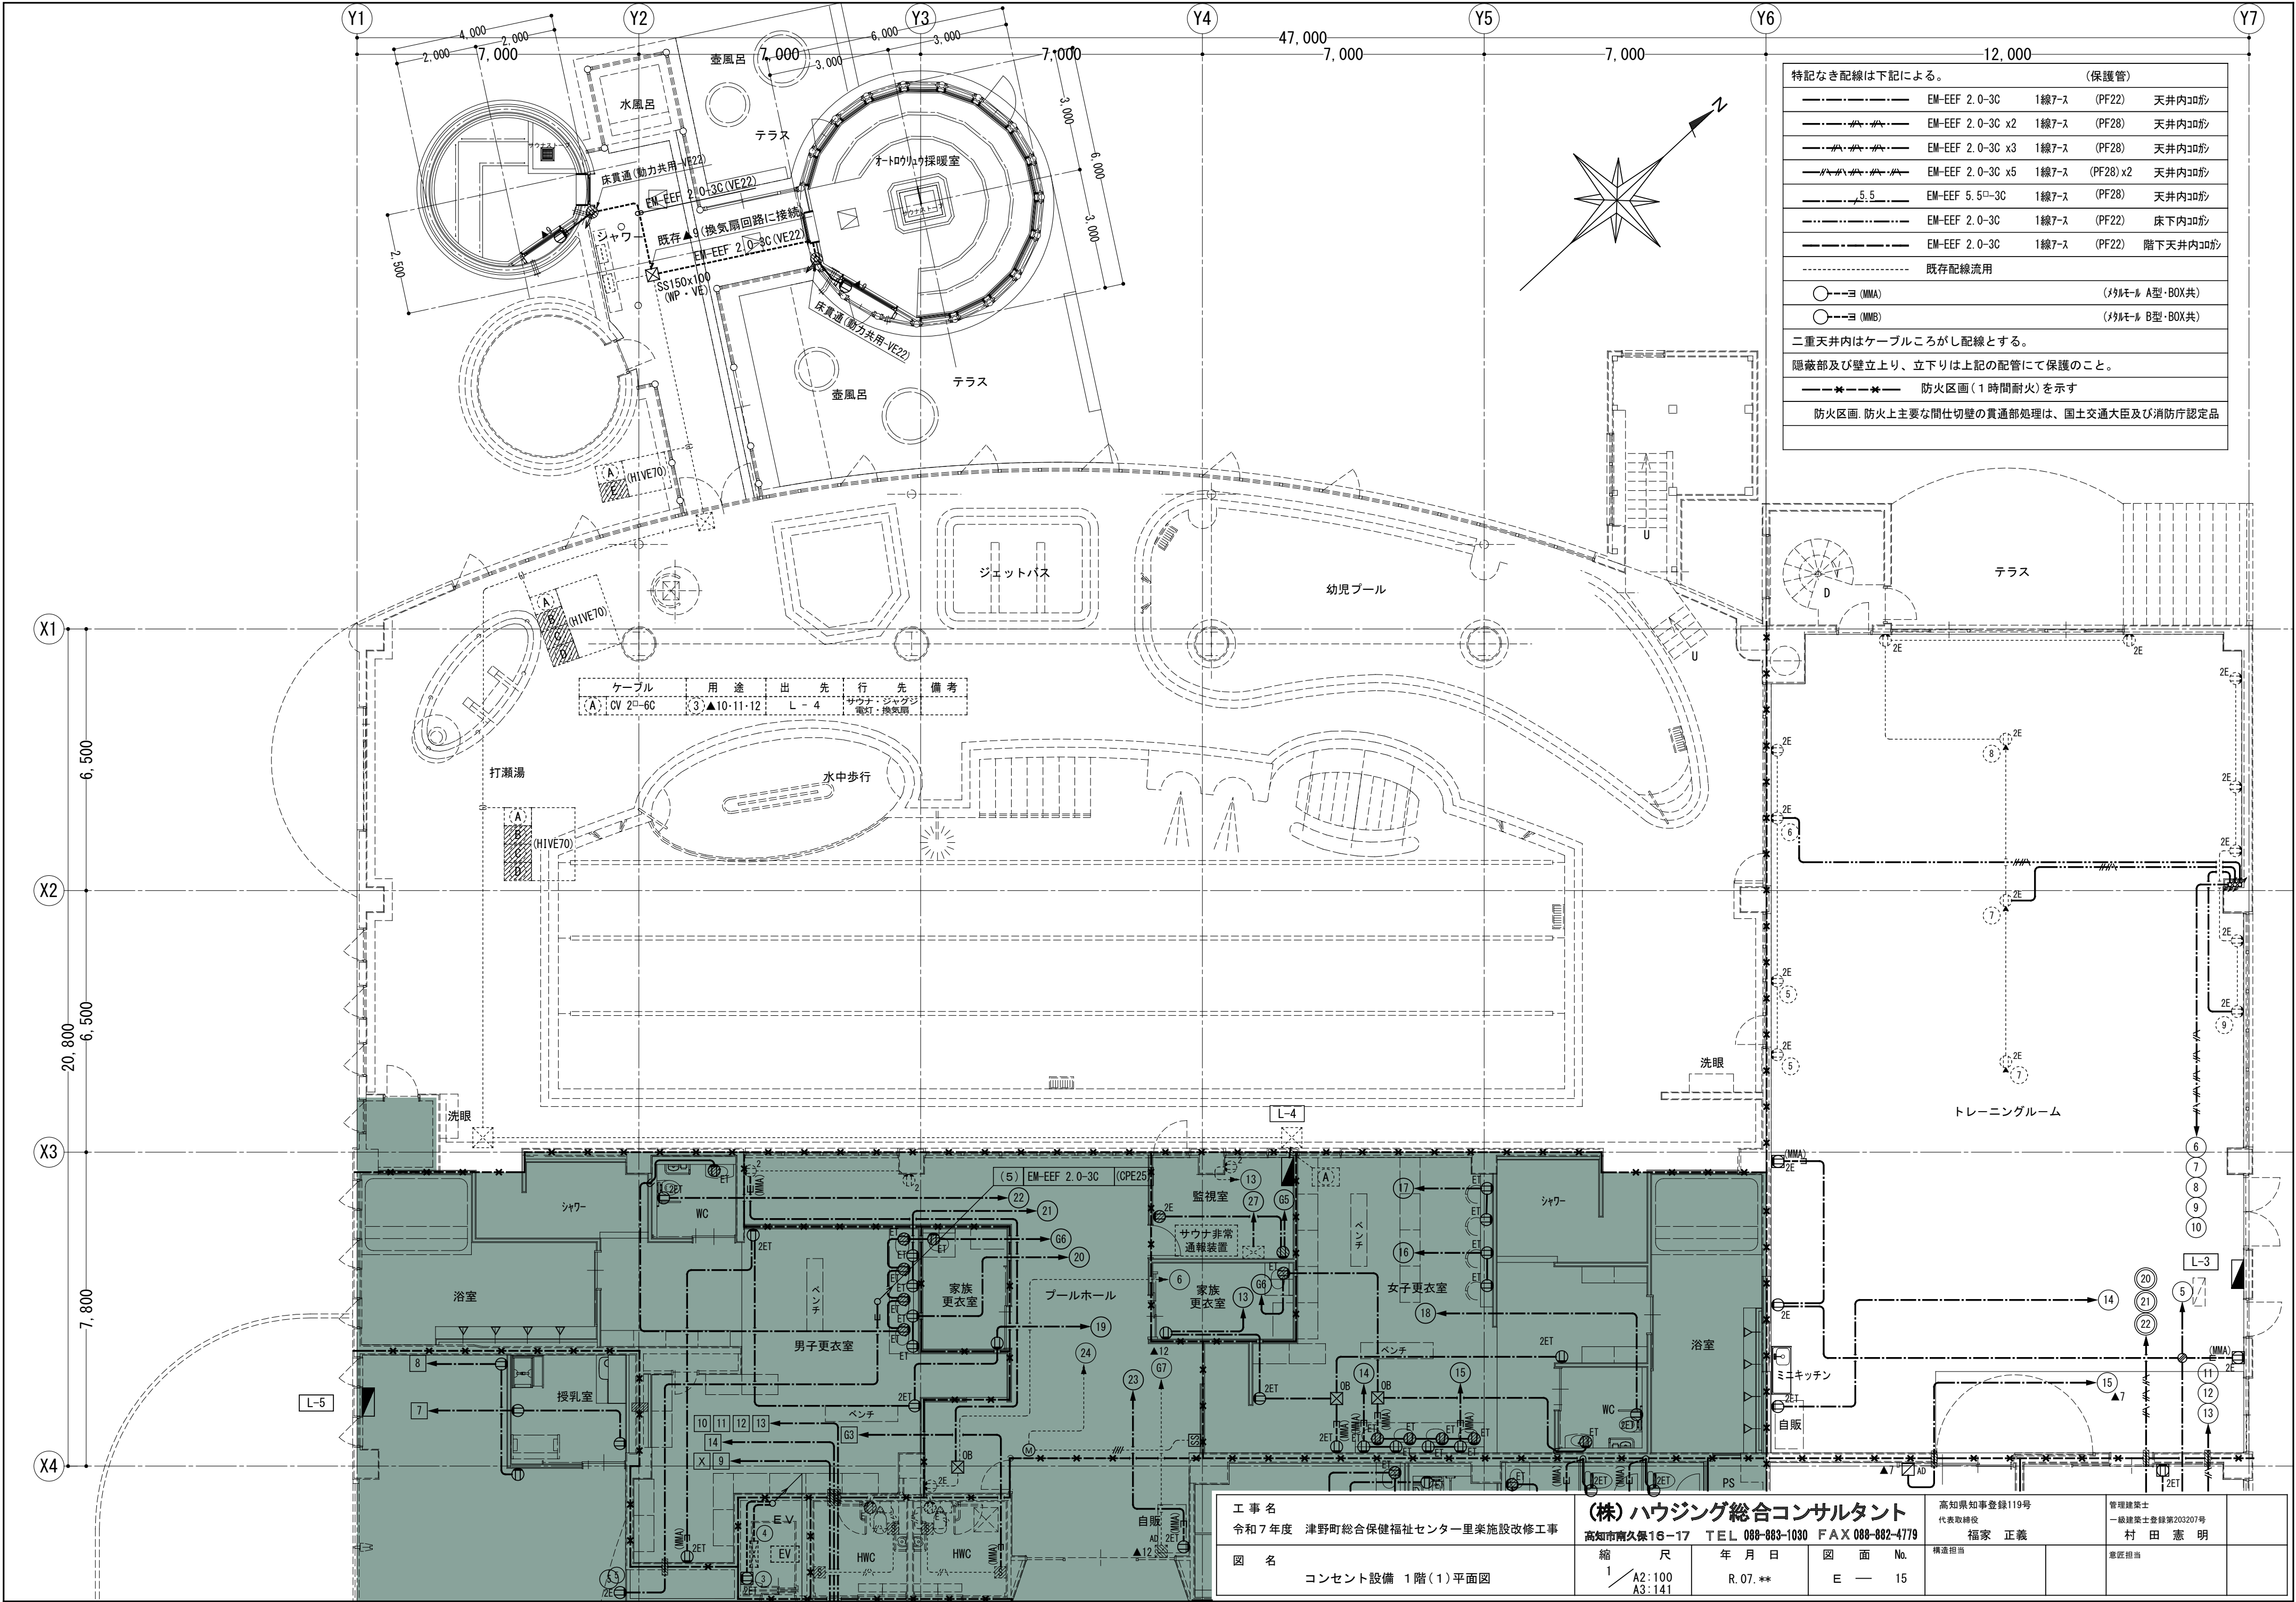

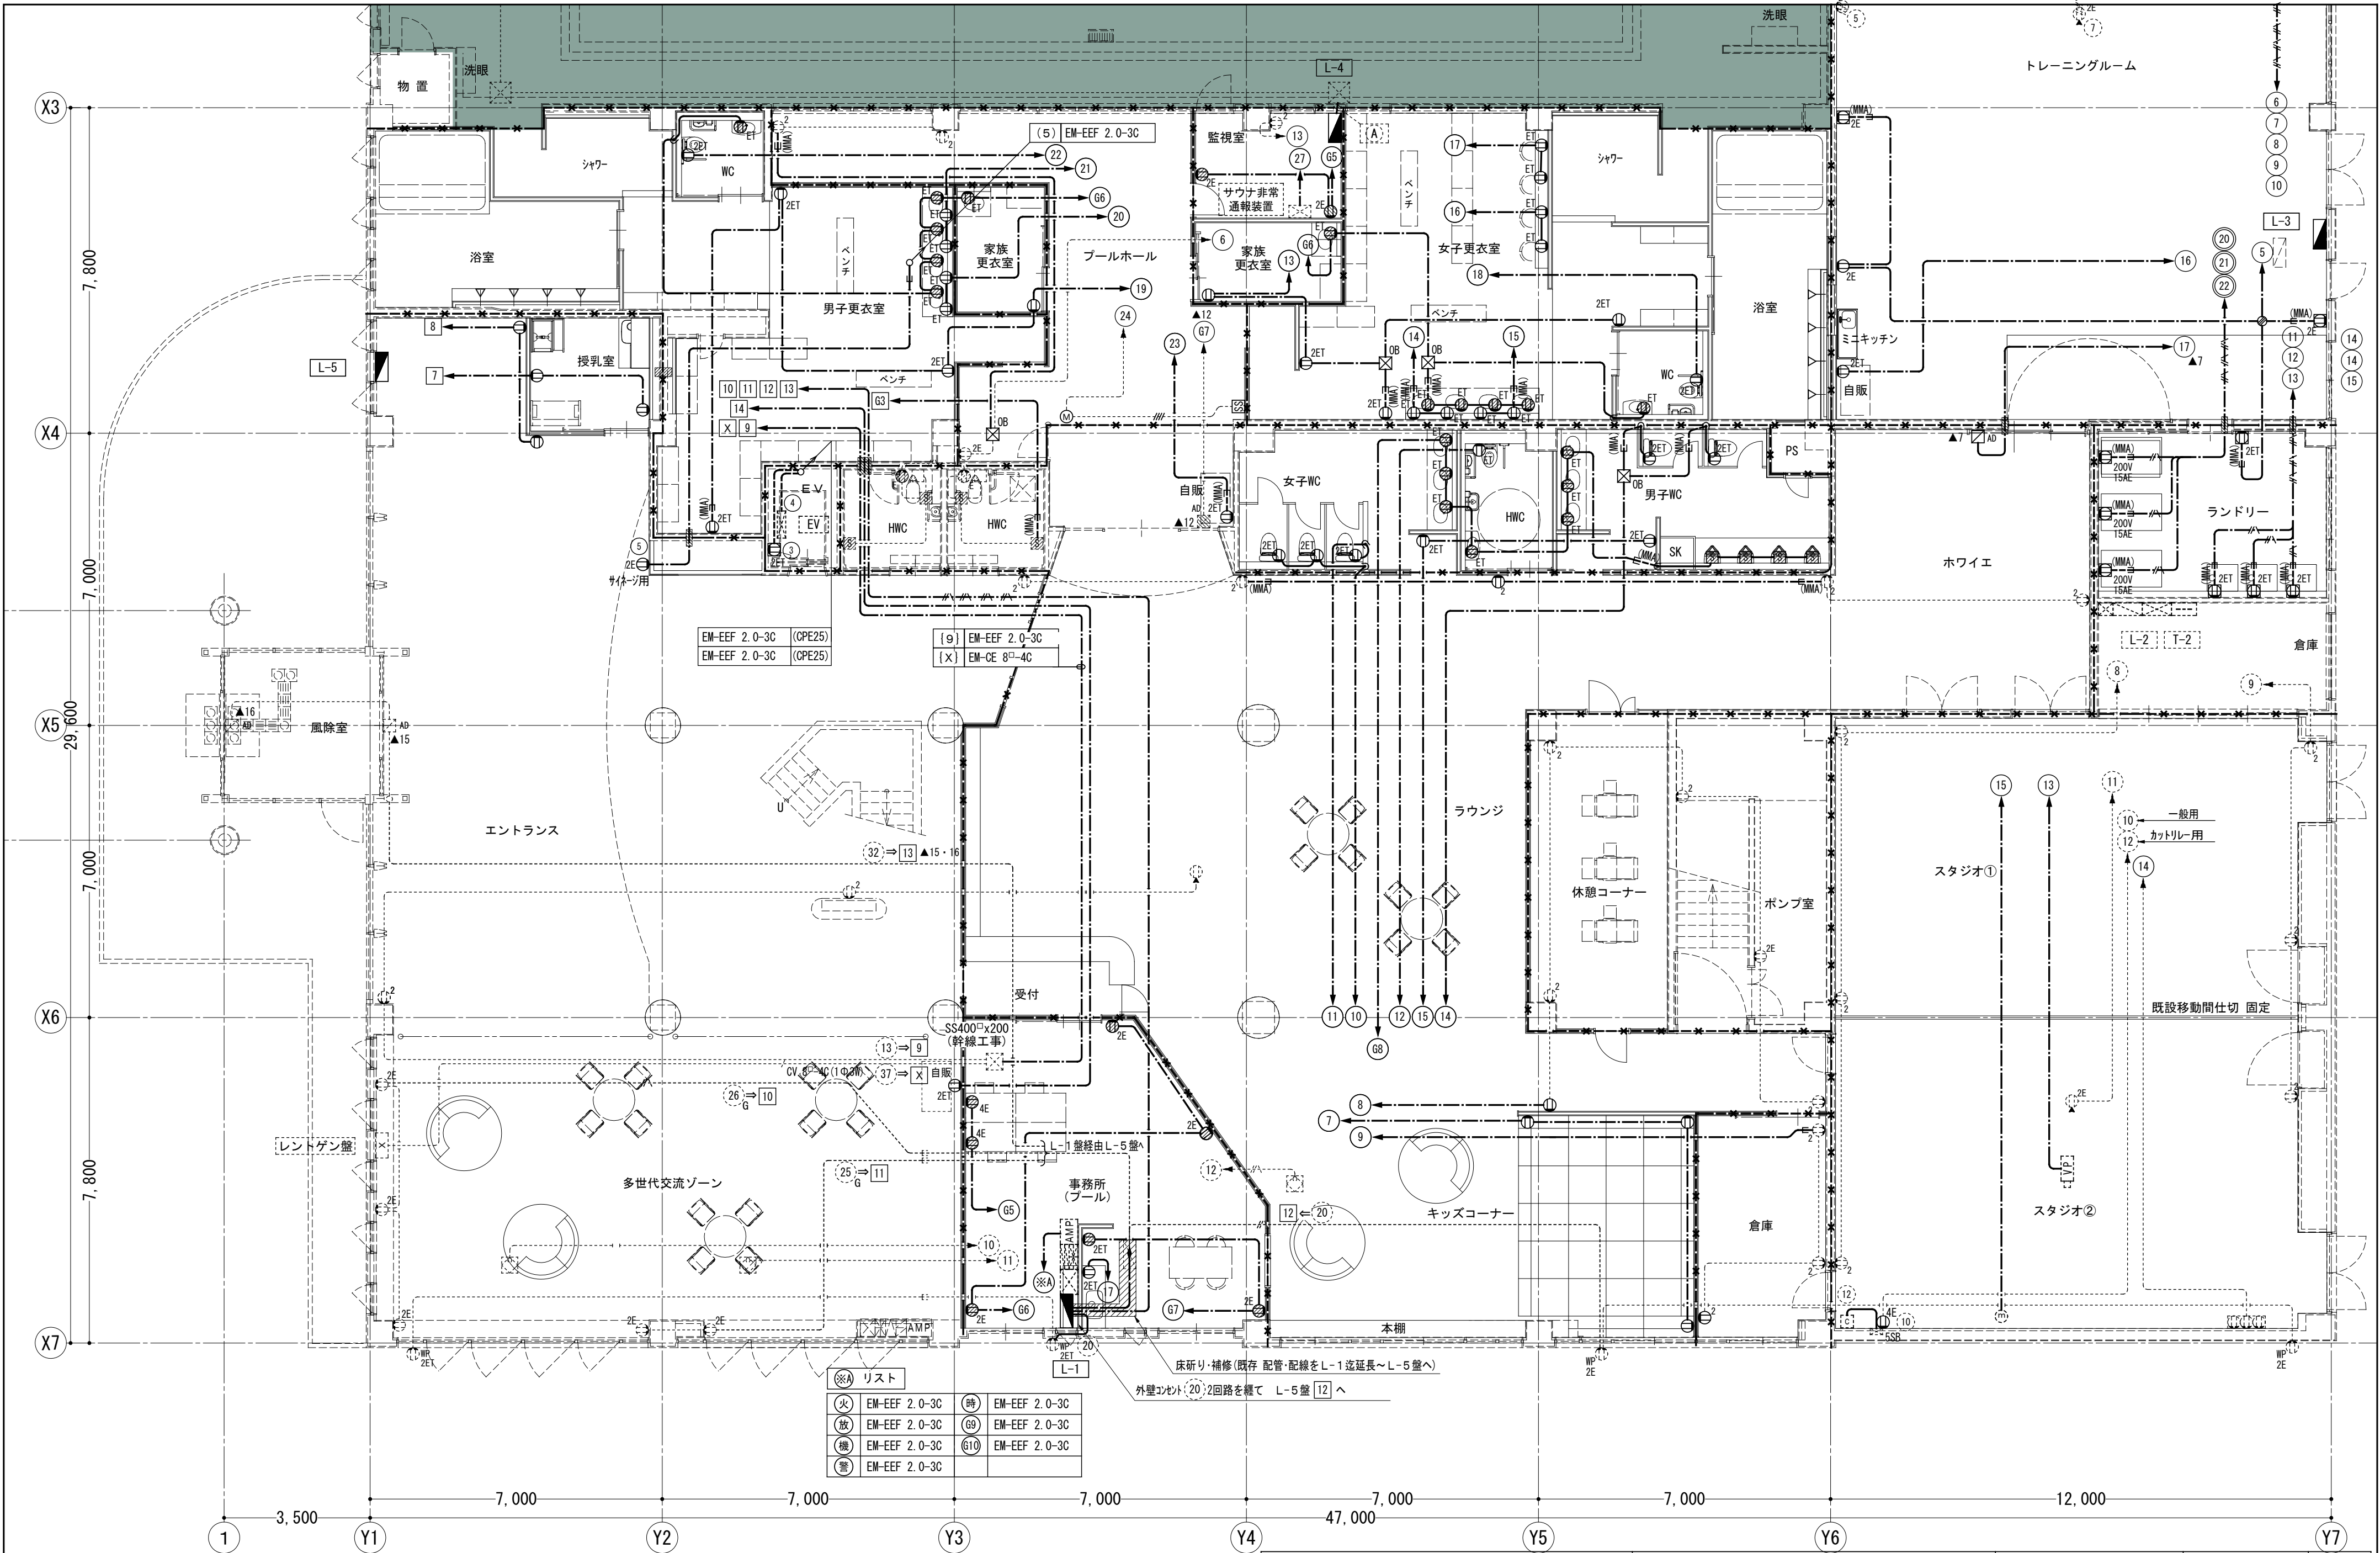

※A リスト			
火	EM-EEF 2.0-3C	時	EM-EEF 2.0-3C
放	EM-EEF 2.0-3C	69	EM-EEF 2.0-3C
機	EM-EEF 2.0-3C	610	EM-EEF 2.0-3C
警	EM-EEF 2.0-3C		


工 事 名
令和7年度 津野町総合保健福祉センター里楽施設改修工事

図 名
コンセント設備 1階(2)平面図































(株)ハウジング総合コンサルタント
高知市南久保16-17 TEL 088-883-1030 FAX 088-882-4779

縮 尺 1/A2:100 A3:141	年 月 日 R.07.**	図 面 No. E — 16
---------------------------	------------------	-------------------
















高知県知事登録119号 代表取締役 福家 正義	管理建築士 一般建築士登録第203207号 村田 憲 明
構造担当	意匠担当

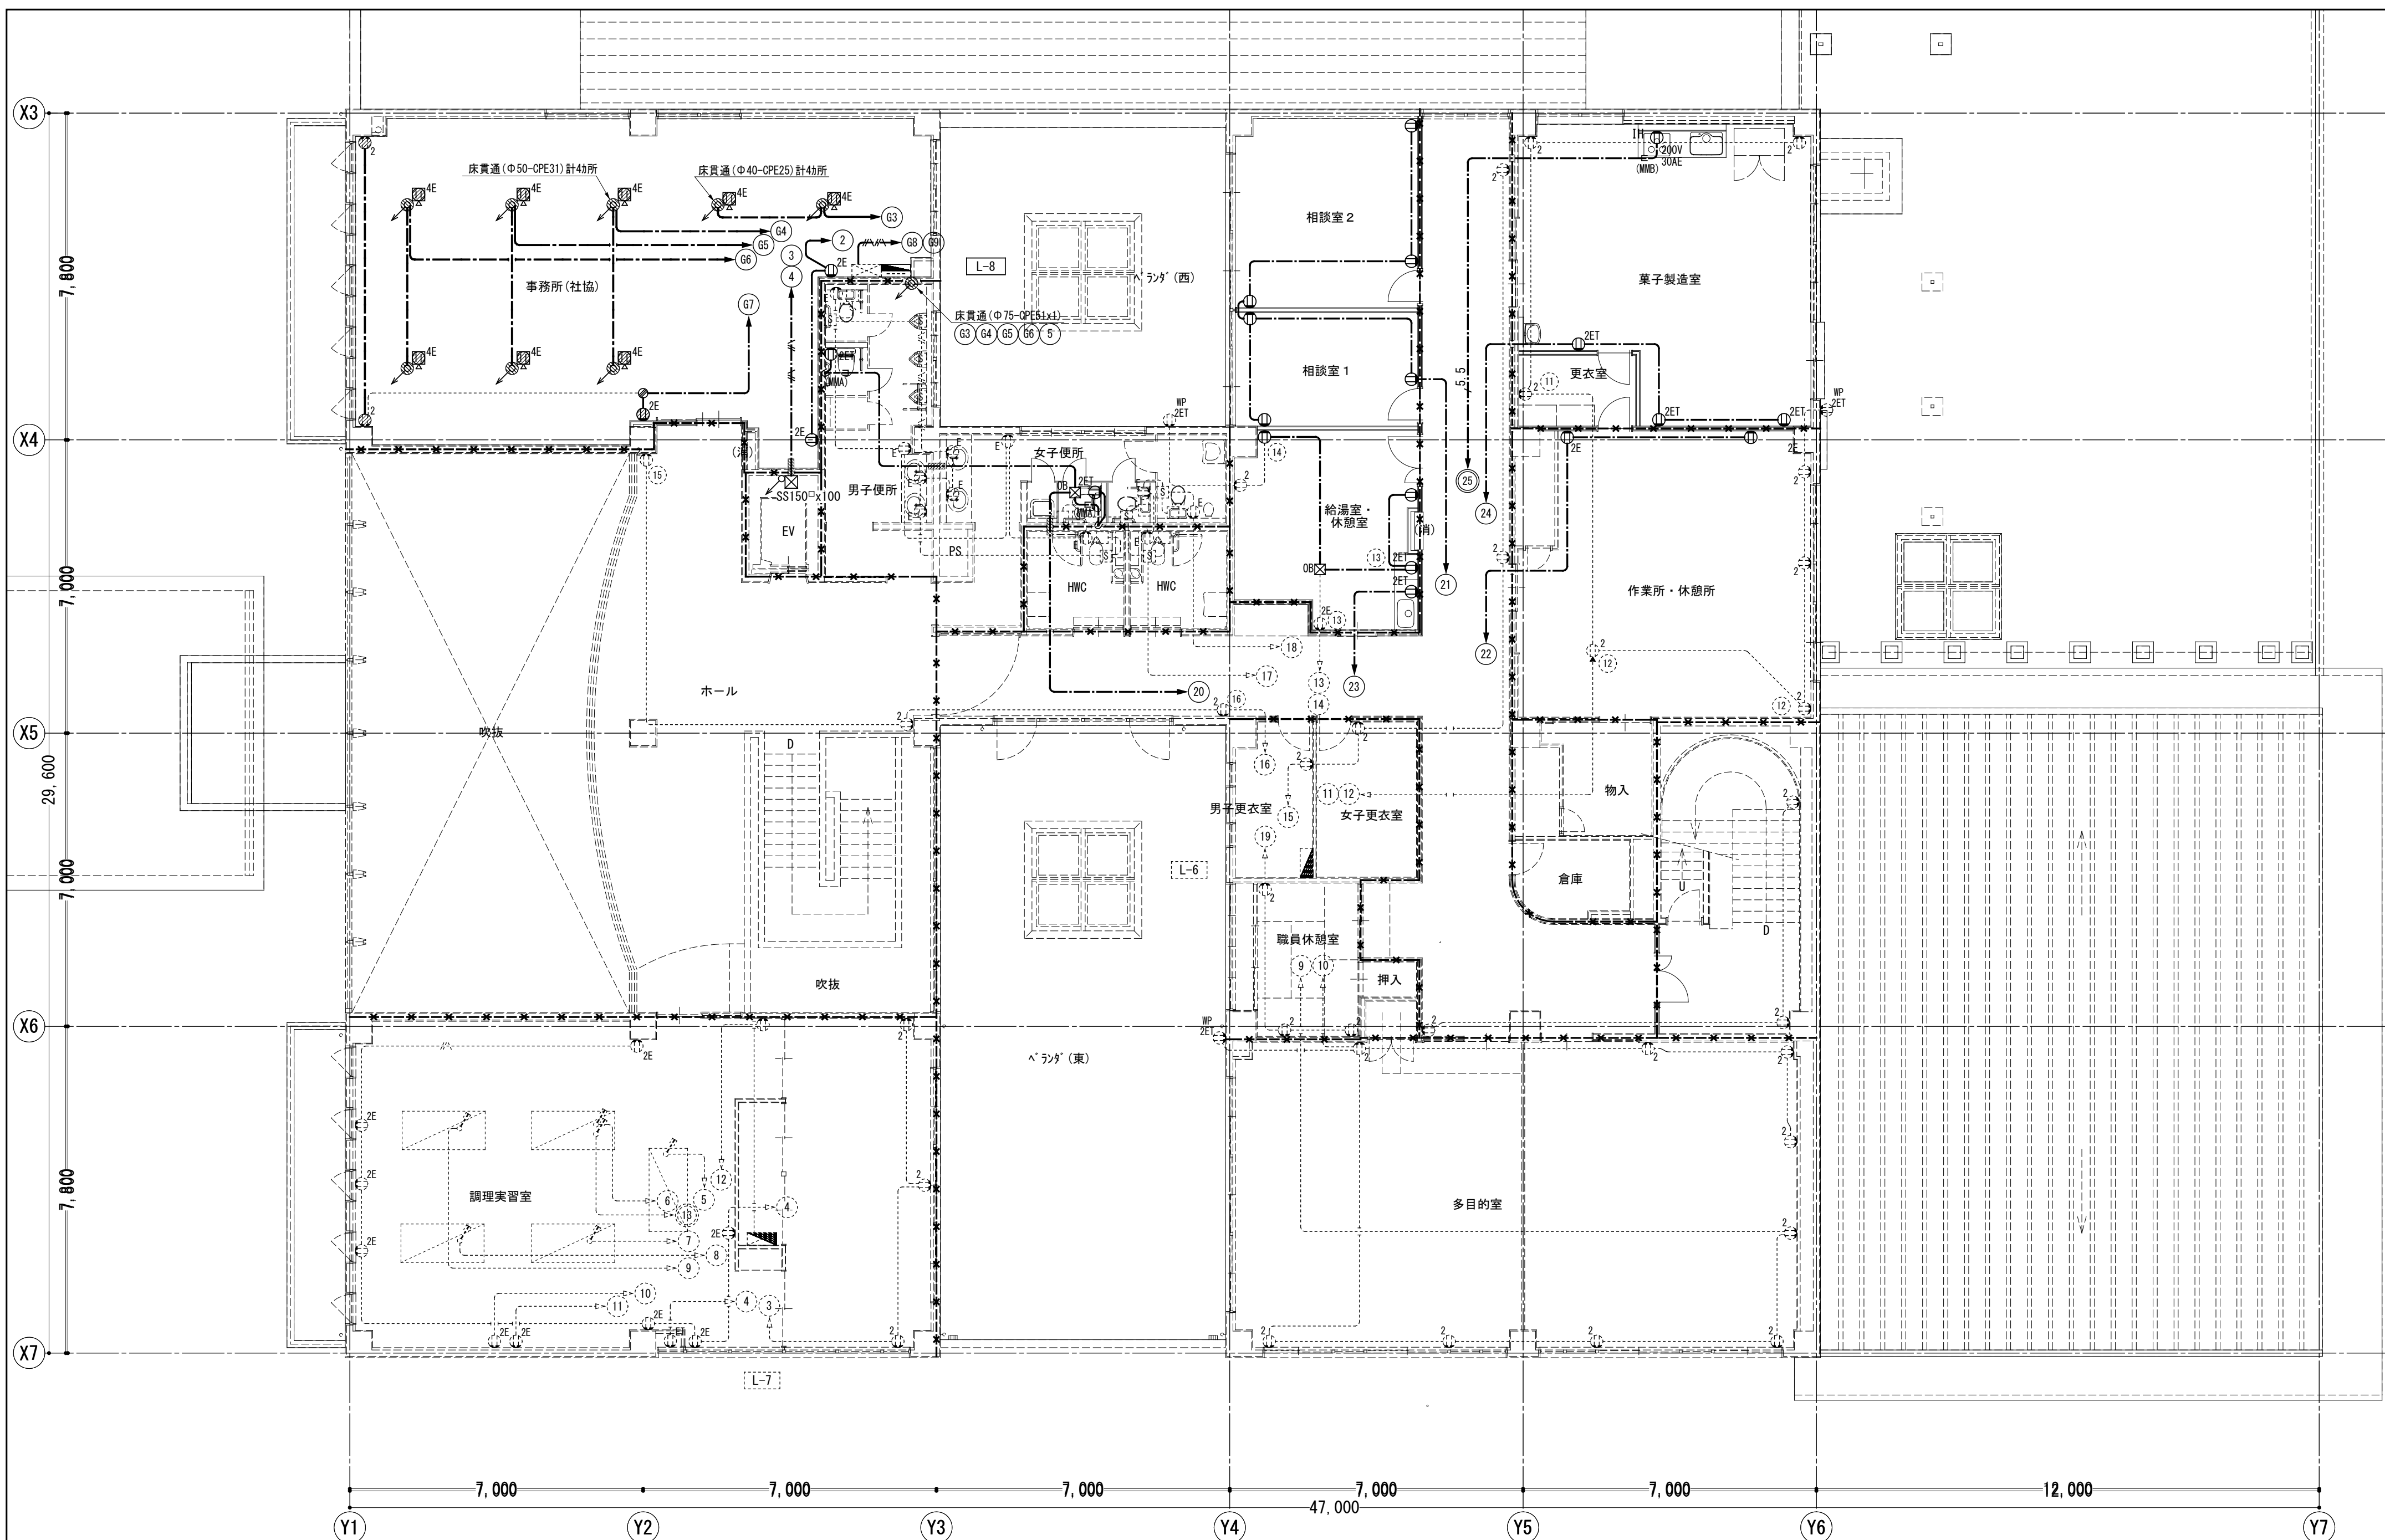


工 事 名 令和 7 年度 津野町総合保健福祉センター里菜施設改修工事	(株) ハウジング総合コンサルタント 高知市南久保 16-17 TEL 088-883-1030 FAX 088-882-4779			高知県知事登録119号 代表取締役 福家 正義	管理建築士 一級建築士登録第203207号 村 田 憲 明
図 名 コンセント設備 2 階平面図	縮 尺 1 / A2:100 A3:141	年 月 日 R.07.**	図 面 No. E — 17	構造担当	意匠担当

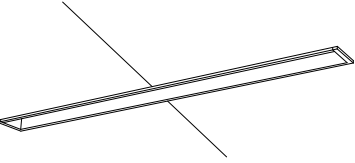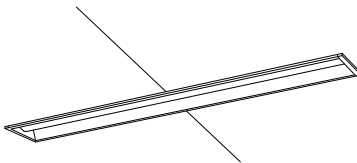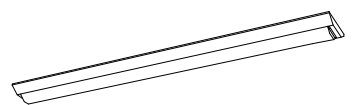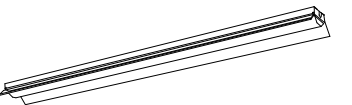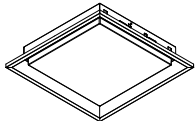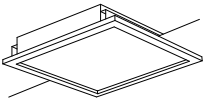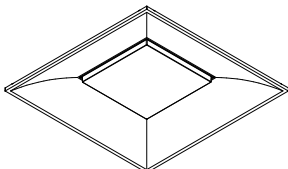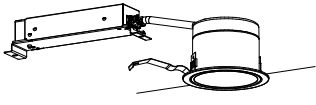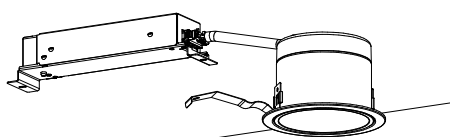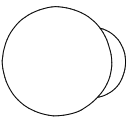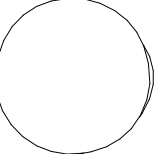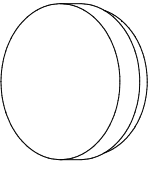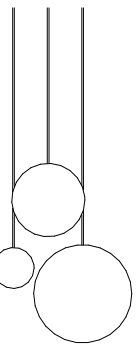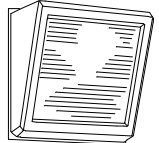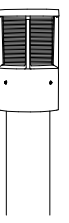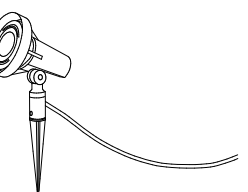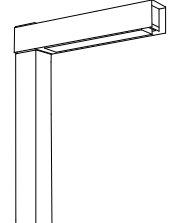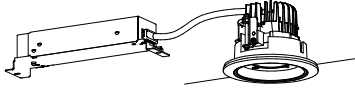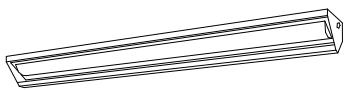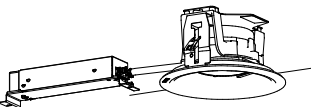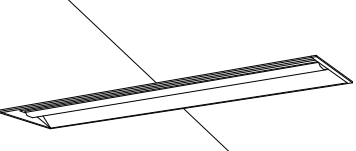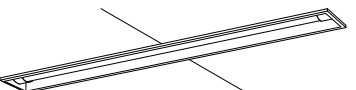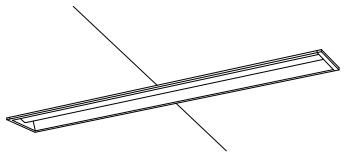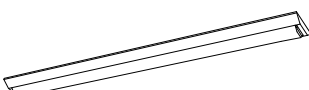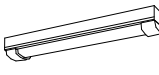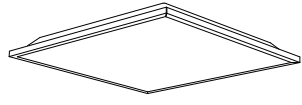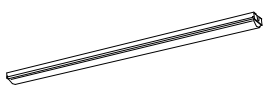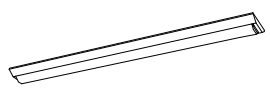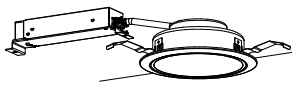
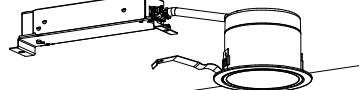
A 1	下面開放 6900lm	B	下面開放 3200lm W150	C 1	富士型 5200lm	C 3	富士型 6900lm W230	D	反射笠付 3200lm	E	富士型 WP 5200lm	F 1	スクエアベースライト 3000lm □350
A 2	下面開放 3200lm W100			C 2	富士型 3200lm							F 2	スクエアベースライト 4500lm □350
													
コンパクトタイプ、一般タイプ、6900lmタイプ 消費電力43.1W、定格出力型、電圧100～242V 本体：銅板（高反射白色粉体塗装） ライトバー（カバー）：ポリカーボネート（乳白） 光束維持時間4000時間（光束維持率85%） 昼白色（5000K）、Ra83		一般タイプ、3200lmタイプ 消費電力20.3W、定格出力型、電圧100～242V 本体：亜鉛銅板、反射板：銅板（高反射白色粉体塗装） ライトバー（カバー）：ポリカーボネート（乳白） 光束維持時間4000時間（光束維持率85%） 昼白色（5000K）、Ra83		一般タイプ、5200lmタイプ 消費電力31.9W、定格出力型、電圧100～242V 本体：銅板（白色粉体塗装） ライトバー（カバー）：ポリカーボネート（乳白） 光束維持時間4000時間（光束維持率85%） 昼白色（5000K）、Ra83		一般タイプ、6900lmタイプ 消費電力43.1W、定格出力型、電圧100～242V 本体：銅板（白色粉体塗装） ライトバー（カバー）：ポリカーボネート（乳白） 光束維持時間4000時間（光束維持率85%） 昼白色（5000K）、Ra83		一般タイプ、3200lmタイプ 消費電力20.3W、定格出力型、電圧100～242V 本体：銅板（白色粉体塗装） ライトバー（カバー）：ポリカーボネート（乳白） 光束維持時間4000時間（光束維持率85%） 昼白色（5000K）、Ra83		一般タイプ、5200lmタイプ 消費電力32.5W、定格出力型、電圧100～242V 本体：亜鉛銅板（クロムフリー・高反射白色粉体塗装） 防湿型・防雨型ライトバー：ポリカーボネート（乳白）+アクリルコーティング 光源寿命4000時間（光束維持率85%） IP23防湿型、昼白色（5000K）、Ra83		スクエア光源タイプ、一般光源ユニット、3000lmタイプ 消費電力20.5W、電圧100～242V 鏡光タイプ（約10～100%） 本体：銅板（高反射白色粉体塗装） 点灯ユニット（カバー）：ポリカーボネート（乳白） 光束維持時間4000時間（光束維持率85%） 昼白色（3500K）、Ra83	
G	スクエアベースライト 5000lm □450	H	スクエアベースライト 8000lm □600	J	ダウンライト 250形	K 1	ダウンライト 150形 広角	L	ブラケット 40形	N	浴室ブラケット 60形	O	浴室用ブラケット 60形
													
□450、乳白/パネル 木枠、鏡光可能タイプ（約10～100%） 定格出力型、消費電力34W、電圧100～242V 光束維持時間4000時間（光束維持率85%） 本体：銅板（高反射白色粉体塗装） 枠：木製（白木）、パネル：ポリカーボネート（乳白） 昼白色、3500K、Ra83		スクエア光源タイプ、一般光源ユニット、8000lmタイプ 消費電力49.7W、電圧100～242V 鏡光タイプ（約10～100%） 本体：銅板（高反射白色粉体塗装） 点灯ユニット（カバー）：ポリカーボネート（乳白） 光束維持時間4000時間（光束維持率85%） 昼白色（5000K）、Ra83		LED内蔵<ワコア（ひと粒）タイプ>、電源ユニット内蔵、一般光色タイプ 3500K、Ra85、拡散タイプ 光源遮光角30度、光束維持時間4000時間（光束維持率85%） 器具光束：2330lm、消費電力：18.6W、電圧：100～242V 反射板（上部）：プラスチック（ホワイト） 反射板（下部）：アルミ（ホワイトつや消し仕上） 枠：銅板（ホワイトつや消し仕上）、埋込穴φ100		LED内蔵<ワコア（ひと粒）タイプ>、電源ユニット内蔵、一般光色タイプ 3500K、Ra85、広角タイプ 光源遮光角30度、光束維持時間4000時間（光束維持率85%） 器具光束：1565lm、消費電力：11.6W、電圧：100～242V 反射板（上部）：プラスチック（ホワイト） 反射板（下部）：アルミ（ホワイトつや消し仕上） 枠：銅板（ホワイトつや消し仕上）、埋込穴φ100		電球色（2700K）、Ra80、光源寿命40000時間（光束維持率70%） 器具光束250lm、消費電力4.3W、電圧100V ネジ込み方式、天井直付型・壁直付型（ホワイト）、カバー：ガラス（乳白つや消し） W=100 H=100 出しろ137		防湿・防雨型 本体：アルミダイカスト（シルバーマタリックつや消し仕上） グローブ：テフロン覆付ガラス（乳白） 壁直付型（埋込ボックス取付専用）		業務用浴室灯（防湿型・防雨型）、ランプ別売 消費電力5.4W、電圧100V 本体：アルミダイカスト（クールホワイトつや消し仕上） グローブ：テフロン覆付ガラス 光束維持時間4000時間（光束維持率70%） 壁面ボックス取付専用、IP23防湿型 W=155、H=165、出しろ100	
P	ミラーライト	Q	キッチンライト	R	ペンダント	S	屋外ブラケット 60形	T	ローボール灯具 60形	U	スパイクソケット 150形	V	屋外ポール灯 250形
													
スリムタイプ、3500K、高演色Ra93、高演色タイプ クラス2 器具光束1380lm、消費電力11.2W、電圧100V カバー：プラスチック（乳白） 鏡面（縦・横両方）、天井面取付専用 幅540・高さ38・出しろ76		昼白色（5000K）、Ra83 器具光束980lm、消費電力12W、電圧100V 拡散タイプ、壁直付型・棚下直付型、コンセント付 カバー：プラスチック（乳白） スイッチ付		天井吊下型、直付タイプ ランプ寿命40000時間（光束維持率70%） E26・E17：電球色（2700K）、高演色Ra90 器具光束2555lm、消費電力27.2W、電圧100V（ホワイト）、カバー：アクリル（乳白つや消し）		樹脂（黒色） アクリル（乳白） 巾200 高さ206 出しろ90.7kg		LEDフラットランプφ70（口金GX53-1） LLD40000LCE1使用 防雨型、地中埋込型 電圧100V、光束維持時間40000時間 灯具：アルミダイカスト（オフブラック） グローブ：ポリカーボネート（乳白） ガード：アルミダイカスト（オフブラック） 適合ポール径：φ80・φ100・φ101.6・φ102・φ120		電球色（2700K）、Ra80 器具光束1000lm、消費電力10.7W、電圧100V 防雨型、ネジ込み方式、可動範囲上下80度 パネル：ポリカーボネート（透明つや消し） アルミダイカスト（オフブラック） 二重絶縁型、電源ブラケット、スティック付 キャブタイヤール5m付 幅φ150・地上高219		電球色、3000K、Ra85、標準タイプ、フロント配光 器具光束2480lm、消費電力32.2W、電圧100～242V 光束維持時間60000時間（光束維持率85%）、電源ユニット別置 本体：銅板（ミディアムグレメタリック） パネル：ポリカーボネート（透明つや消し） 上方光束比0～5%、耐風速60m/s 棚下防止ワイヤー付、耐震サージ：15KV 使用ポール：D×D2300H（地上・H:3500 地中埋設・H=600） 基礎サイズ：W=400D×H=1.100±	
W	軒下用ダウンライト 100形	X	直付黒板灯	既A	軒下用ダウンライト	既B	下面開放 6900lm W220	既C 1	下面開放 WP 2500lm	既C 2	下面開放 3200lm W150	既D	富士型 3200lm W150
													
LED内蔵<ワコア（ひと粒）タイプ>、電源ユニット内蔵、軒下用（防雨型） 3000K、Ra85、拡散タイプ、一般光色タイプ、光源遮光角15度 器具光束：920lm、消費電力：7W、電圧：100～242V 光束維持時間4000時間（光束維持率85%） 反射板（上部）：プラスチック（ホワイト） 枠：銅板（ホワイトつや消し仕上） パネル：アクリル（透明）、埋込穴：φ150 RP：φ150～200 NKK00001W使用		黒光プリズムタイプ・一般タイプ、3200lmタイプ 消費電力20.6W、定格出力型、電圧100～242V 本体：銅板（高反射白色粉体塗装） ライトバー（カバー）：ポリカーボネート（プリズム） 光源寿命4000時間（光束維持率85%） 昼白色（5000K）、Ra83		LED内蔵<ワコア（ひと粒）タイプ>、電源ユニット内蔵、軒下用（防雨型） 3000K、Ra85、広角タイプ、一般光色タイプ、光源遮光角15度 器具光束：2220lm、消費電力：18.6W、電圧：100～242V 光束維持時間4000時間（光束維持率85%） 反射板（上部）：プラスチック（ホワイト） 枠：銅板（ホワイトつや消し仕上） パネル：アクリル（透明）、埋込穴：φ150 RP：φ150～275 T3BR97298K（別注使用）		一般タイプ、6900lmタイプ 消費電力43.1W、定格出力型、電圧100～242V 本体：亜鉛銅板、反射板：銅板（高反射白色粉体塗装） ライトバー（カバー）：ポリカーボネート（乳白） 光束維持時間4000時間（光束維持率85%） 昼白色（5000K）、Ra83		一般タイプ、2500lmタイプ 消費電力16.3W、定格出力型、電圧100～242V 本体：亜鉛銅板（クロムフリー・高反射白色粉体塗装） 防湿型・防雨型ライトバー：ポリカーボネート（乳白）+アクリルコーティング 光源寿命40000時間（光束維持率85%） IP23防湿型、昼白色（5000K）、Ra83		一般タイプ、3200lmタイプ 消費電力20.3W、定格出力型、電圧100～242V 本体：亜鉛銅板、反射板：銅板（高反射白色粉体塗装） ライトバー（カバー）：ポリカーボネート（乳白） 光束維持時間40000時間（光束維持率85%） 昼白色（5000K）、Ra83		一般タイプ、3200lmタイプ 消費電力20.3W、定格出力型、電圧100～242V 本体：亜鉛銅板、反射板：銅板（高反射白色粉体塗装） ライトバー（カバー）：ポリカーボネート（乳白） 光束維持時間40000時間（光束維持率85%） 昼白色（5000K）、Ra83	
既F	トラフ SUS WP 1600lm	既G	シーリングライト	既I 1	富士型 1600lm W230	既J 1	トラフ 3200lm	既J 2	富士型 3200lm W150	既K 1	ダウンライト 100形 φ150 5000K	既N	ダウンライト 60形 φ100
													
一般タイプ、1600lmタイプ 消費電力11.6W、定格出力型、電圧100～242V 本体：ステンレス（高反射白色粉体塗装） 防湿型・防雨型ライトバー：ポリカーボネート（乳白）+アクリルコーティング 光源寿命40000時間（光束維持率85%） IP23防湿型、昼白色（5000K）、Ra83		昼光色（6500K）、Ra83/電球色（2700K）、Ra83 器具光束4060lm、消費電力32.9W、電圧100V LED内蔵、電源ユニット内蔵、プッシュ方式、カチッF 光源寿命40000時間（光束維持率70%） カバー：アクリル（乳白つや消し・模様入り） 上面カバー：（乳白）、枠：（ライトナチュラル） リモコンで（100%～5%）鏡光、専用リモコン送信器同梱		一般タイプ、1600lmタイプ 消費電力11.6W、定格出力型、電圧100～242V 本体：銅板（白色粉体塗装） ライトバー（カバー）：ポリカーボネート（乳白） 光束維持時間40000時間（光束維持率85%） 昼白色（5000K）、Ra83		一般タイプ、3200lmタイプ 消費電力20.3W、定格出力型、電圧100～242V 本体：銅板（白色粉体塗装） ライトバー（カバー）：ポリカーボネート（乳白） 光束維持時間40000時間（光束維持率85%） 昼白色（5000K）、Ra83		一般タイプ、3200lmタイプ 消費電力20.3W、定格出力型、電圧100～242V 本体：銅板（白色粉体塗装） ライトバー（カバー）：ポリカーボネート（乳白） 光束維持時間40000時間（光束維持率85%） 昼白色（5000K）、Ra83		LED内蔵<ワコア（ひと粒）タイプ>、電源ユニット内蔵、一般光色タイプ 5000K、Ra85、拡散タイプ 光源遮光角15度、光束維持時間40000時間（光束維持率85%） 器具光束：1045lm、消費電力：7W、電圧：100～242V 器具光束：570lm、消費電力：4.2W、電圧：100～242V 反射板（上部）：プラスチック（ホワイト） 反射板（下部）：銅板（ホワイトつや消し仕上） 枠：銅板（ホワイトつや消し仕上）、埋込穴φ150 RP：φ150～200 NNN80006K使用		LED内蔵<ワコア（ひと粒）タイプ>、電源ユニット内蔵、一般光色タイプ 3500K、Ra85、拡散タイプ 光源遮光角30度、光束維持時間40000時間（光束維持率85%） 器具光束：1045lm、消費電力：7W、電圧：100～242V 器具光束：570lm、消費電力：4.2W、電圧：100～242V 反射板（上部）：プラスチック（ホワイト） 反射板（下部）：アルミ（ホワイトつや消し仕上） 枠：銅板（ホワイトつや消し仕上）、埋込穴φ100	

工 事 名 令和7年度 津野町総合保健福祉センター里楽施設改修工事		(株)ハウジング総合コンサルタント 高知市南久保16-17 TEL 088-883-1030 FAX 088-882-4779			高知県事登録119号 代表取締役 福家 正義		管理建築士 一般建築士登録第203207号 村 田 憲 明		
図 名 照明器具姿図(1)		縮 尺 N. S	年 月 日 R. 07. **	図 面 No. E — 18	構造担当		意匠担当		

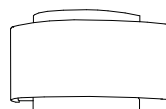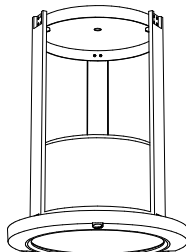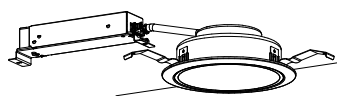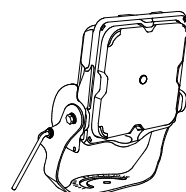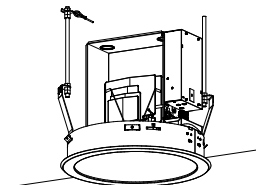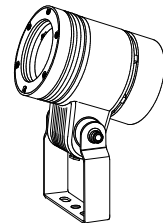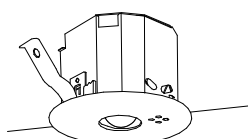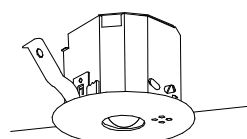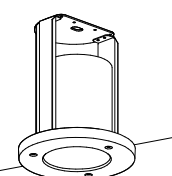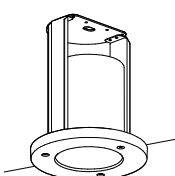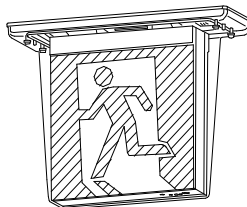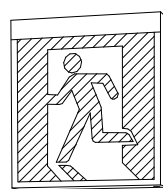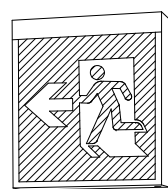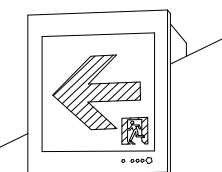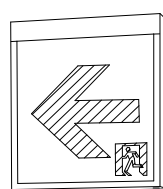既Q	ブラケット 60形							既R	シーリングライト 120形 WP							既S	ダウンライト WP 200形 φ200							既T	ダウンライト 60形 Φ150							既W	ブル用スポットライト WP 400形							既Y	高天井用ダウンライト 300形 φ400	
	
電球色（2700K）、Ra83 器具光束φ411mm、消費電力9.7W、電圧100V 拡散タイプ、ツツミネジ方式 カバー：アクリル（乳白）、（ホワイト） 上面カバー付 W=280 H=152 出しろ120														防湿防雨形 本体：樹脂（白艶消） セード：乳白アクリル φ350 D129 重1.6kg														LEDソケットプル別売、一般タイプ、防湿型・防雨型 LEDソケットプル NNU240115K使用 アクアタイトシリーズ 業務用浴室灯、光源遮光角30度 枠：アルミダイカスト（ホワイトつや消し仕上） 反射板：アルミ（銀色鏡面仕上） パネル：テフロン膜付ガラス（透明つや消し） 埋込穴φ200														LED内蔵くワンコア（ひと粒）タイプ>、電源ユニット内蔵、一般光色タイプ 3500K、Ra85、拡散タイプ 光源遮光角15度、光束維持時間40000時間（光束維持率85%） 器具光束：φ051mm、消費電力：4.2W、電圧：100～242V 反射板（上部）：プラスチック（ホワイト） 反射板（下部）：銅板（ホワイトつや消し仕上） 枠：銅板（ホワイトつや消し仕上）、埋込穴φ150														屋内ブル仕様、LED内蔵、電源ユニット内蔵、質量：5.5kg 光束25000lm、消費電力143W、電圧100～242V、広角タイプ 昼白色、5000K、Ra70、光束維持時間50000時間（光束維持率85%） 本体：アルミ（クールホワイト）、前面パネル：ポリカーボネート（透明） アーム：ステンレス（クールホワイト） 防湿型、防噴流型、耐震型、保護等級：IP65 落下防止ワイヤー付、初期光束補正型（平均電力132.3W）														LED内蔵くワンコア（ひと粒）タイプ>、電源ユニット内蔵、一般光色タイプ 調光可能範囲（約5%～100%）、5000K、Ra70、拡散タイプ 光束維持時間：60000時間（光束維持率80%） 器具光束：13475lm、消費電力：103.9W、電圧：100～242V 枠：銅板（ホワイトつや消し仕上） パネル：アクリル（乳白つや消し） 埋込穴：φ400																											
既Z	屋外スポットライト 250形	
	
LED内蔵、電源ユニット内蔵、上方向ビーム角35度、防雨型、彩光色 電球色、3000K、Ra93、広角タイプ 器具光束1230lm、消費電力17.2W、電圧100～242V 光束維持時間40000時間（光束維持率70%） 本体：アルミダイカスト（ミディアムグレイメタリック） パネル：強化ガラス 天井直付型・壁置付型・据置取付型 前面径60mm/φ、保護等級：IP23	
x09	非常灯	埋込型	BT内蔵					x13	非常灯	埋込型	BT内蔵					x30	非常灯	埋込型	BT内蔵					x30H	非常灯	埋込型	BT内蔵					y09	非常灯	埋込型	BT内蔵 防湿・防雨形					y13	非常灯	埋込型	BT内蔵 防湿・防雨形	
	
φ100低天井・小空間用（～3m）、30分間タイプ LED内蔵、非常時・非常灯用LED点灯/常時消灯 非常灯評定番号：LAL E-004 レンズ：ガラス、カバー：銅板（クールホワイトつや消し仕上） 電圧：100～242V、蓄電池：ニッケル水素電池 点検スイッチ付、自己点検スイッチ付 充電モニタ（緑）付 保守率：0.92 K0143779														φ100低天井用（～3m）、30分間タイプ LED内蔵、非常時・非常灯用LED点灯/常時消灯 非常灯評定番号：LAL E-004 レンズ：ガラス、カバー：銅板（クールホワイトつや消し仕上） 電圧：100～242V、蓄電池：ニッケル水素電池 点検スイッチ付、自己点検スイッチ付 充電モニタ（緑）付 保守率：0.92 K0143780														φ100中天井用（～6m）、30分間タイプ LED内蔵、非常時・非常灯用LED点灯/常時消灯 非常灯評定番号：LAL E-006 レンズ：ガラス、カバー：銅板（クールホワイトつや消し仕上） 電圧：100～242V、蓄電池：ニッケル水素電池 点検スイッチ付、自己点検スイッチ付 充電モニタ（緑）付 保守率：0.92 K0143775														φ100高天井用（～10m）、30分間タイプ LED内蔵、非常時・非常灯用LED点灯/常時消灯 非常灯評定番号：LAL E-006 レンズ：ガラス、カバー：銅板（クールホワイトつや消し仕上） 電圧：100～242V、蓄電池：ニッケル水素電池 点検スイッチ付、自己点検スイッチ付 充電モニタ（緑）付 保守率：0.92 K0143777														φ150低天井用（～3m）、30分間タイプ LED内蔵、非常時・非常灯用LED点灯/常時消灯 非常灯評定番号：LAL E-007 レンズ：ガラス、パネル：ガラス（透明） 枠：アルミ（ホワイトつや消し仕上） 電圧：100～242V、蓄電池：ニッケル水素電池、点検スイッチ付 自己点検スイッチ付、充電モニタ（緑）付 保守率：0.92 K0148594														φ150中天井用（～8m）、30分間タイプ LED内蔵、非常時・非常灯用LED点灯/常時消灯 非常灯評定番号：LAL E-008 レンズ：ガラス、パネル：ガラス（透明） 枠：アルミ（ホワイトつや消し仕上） 電圧：100～242V、蓄電池：ニッケル水素電池、点検スイッチ付 自己点検スイッチ付、充電モニタ（緑）付 保守率：0.92 K0148595																											
器具取付高さ														器具取付高さ														器具取付高さ														器具取付高さ														器具取付高さ														器具取付高さ																											
単体配置														単体配置														単体配置														単体配置														単体配置														単体配置																											
直線配置														直線配置														直線配置														直線配置														直線配置														直線配置																											
四角配置														四角配置														四角配置														四角配置														四角配置														四角配置																											
a	B級・BH形 避難口誘導灯片面型							c1	B級・BH形 避難口誘導灯片面型							d1	C級 通路誘導灯片面型（左矢印）							e1	B級・BL形 通路誘導灯片面型							f	B級・BL形 防湿型防雨型避難口誘導灯片面型	
b	B級・BL形 避難口誘導灯片面型							c2	B級・BH形 避難口誘導灯片面型							d2	C級 通路誘導灯片面型（右矢印）							e2	B級・BL形 通路誘導灯片面型	
																												d3 C級 通路誘導灯片面型（両矢印）	
LED誘導灯コンパクトスクエア B級・BH形 片面型 壁・天井直付型 一般型（20分間） ニッケル水素蓄電池 リモコン自己点検機能付 型式認定番号：1AL111-3211 RP：FK41717C使用														LED誘導灯コンパクトスクエア B級・BH形 片面型 壁・天井直付型 一般型（20分間） ニッケル水素蓄電池 リモコン自己点検機能付 型式認定番号：1AL221-3623 RP：FK21727C使用														LED誘導灯コンパクトスクエア C級 片面型 壁埋込型 一般型（20分間） ニッケル水素蓄電池 リモコン自己点検機能付 型式認定番号：1AS111-3626 RP：FK11724使用														LED誘導灯コンパクトスクエア B級・BL形 片面型 壁・天井直付型 一般型（20分間） ニッケル水素蓄電池 リモコン自己点検機能付 型式認定番号：1AM111-3209 RP：FK21727C使用	

工 事 名 令和7年度 津野町総合保健福祉センター里楽施設改修工事		(株)ハウジング総合コンサルタント 高知市南久保16-17 TEL 088-883-1030 FAX 088-882-4779		高知県知事登録119号 代表取締役 福家 正義		管理建築士 一級建築士登録第203207号 村 田 憲 明	
図 名 照明器具姿図(2)		縮 尺 N. S	年 月 日 R. 07. **	図 面 No. E — 19	構造担当		意匠担当

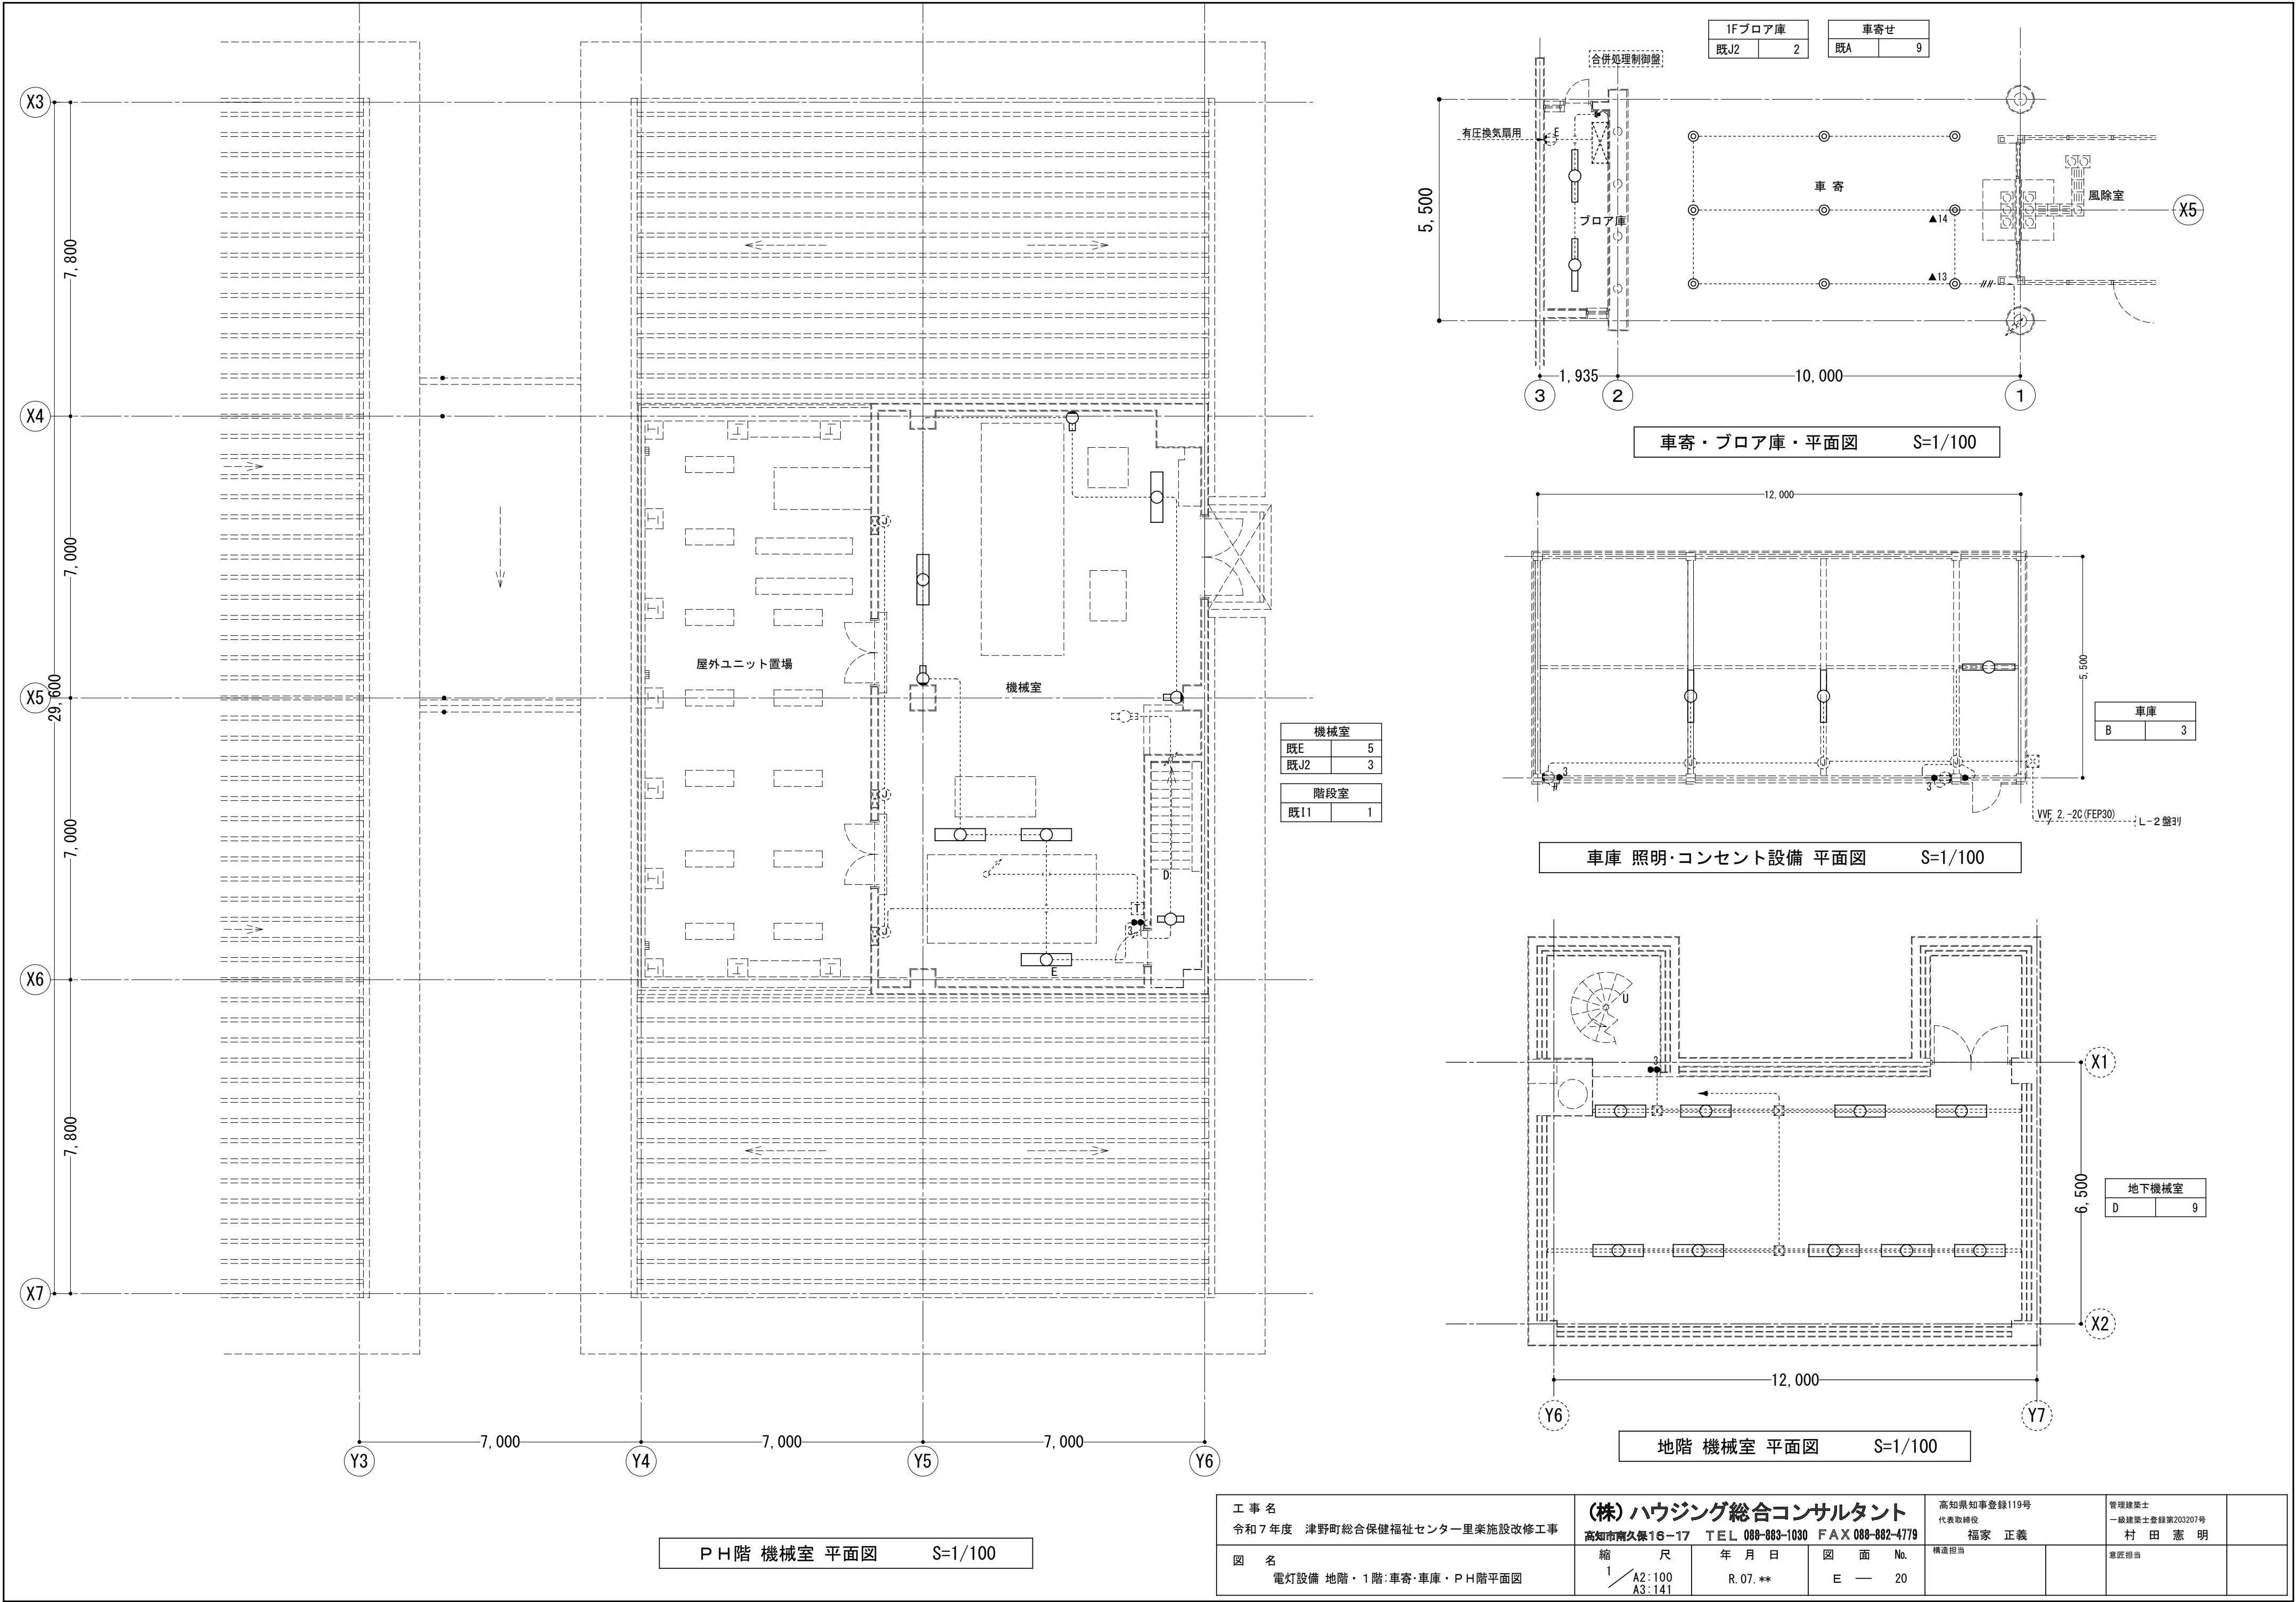

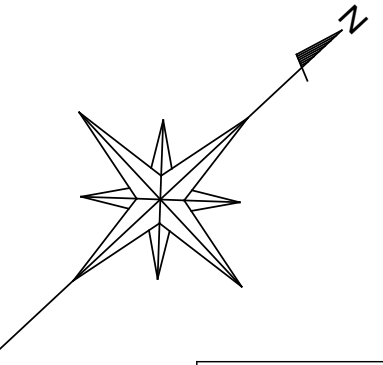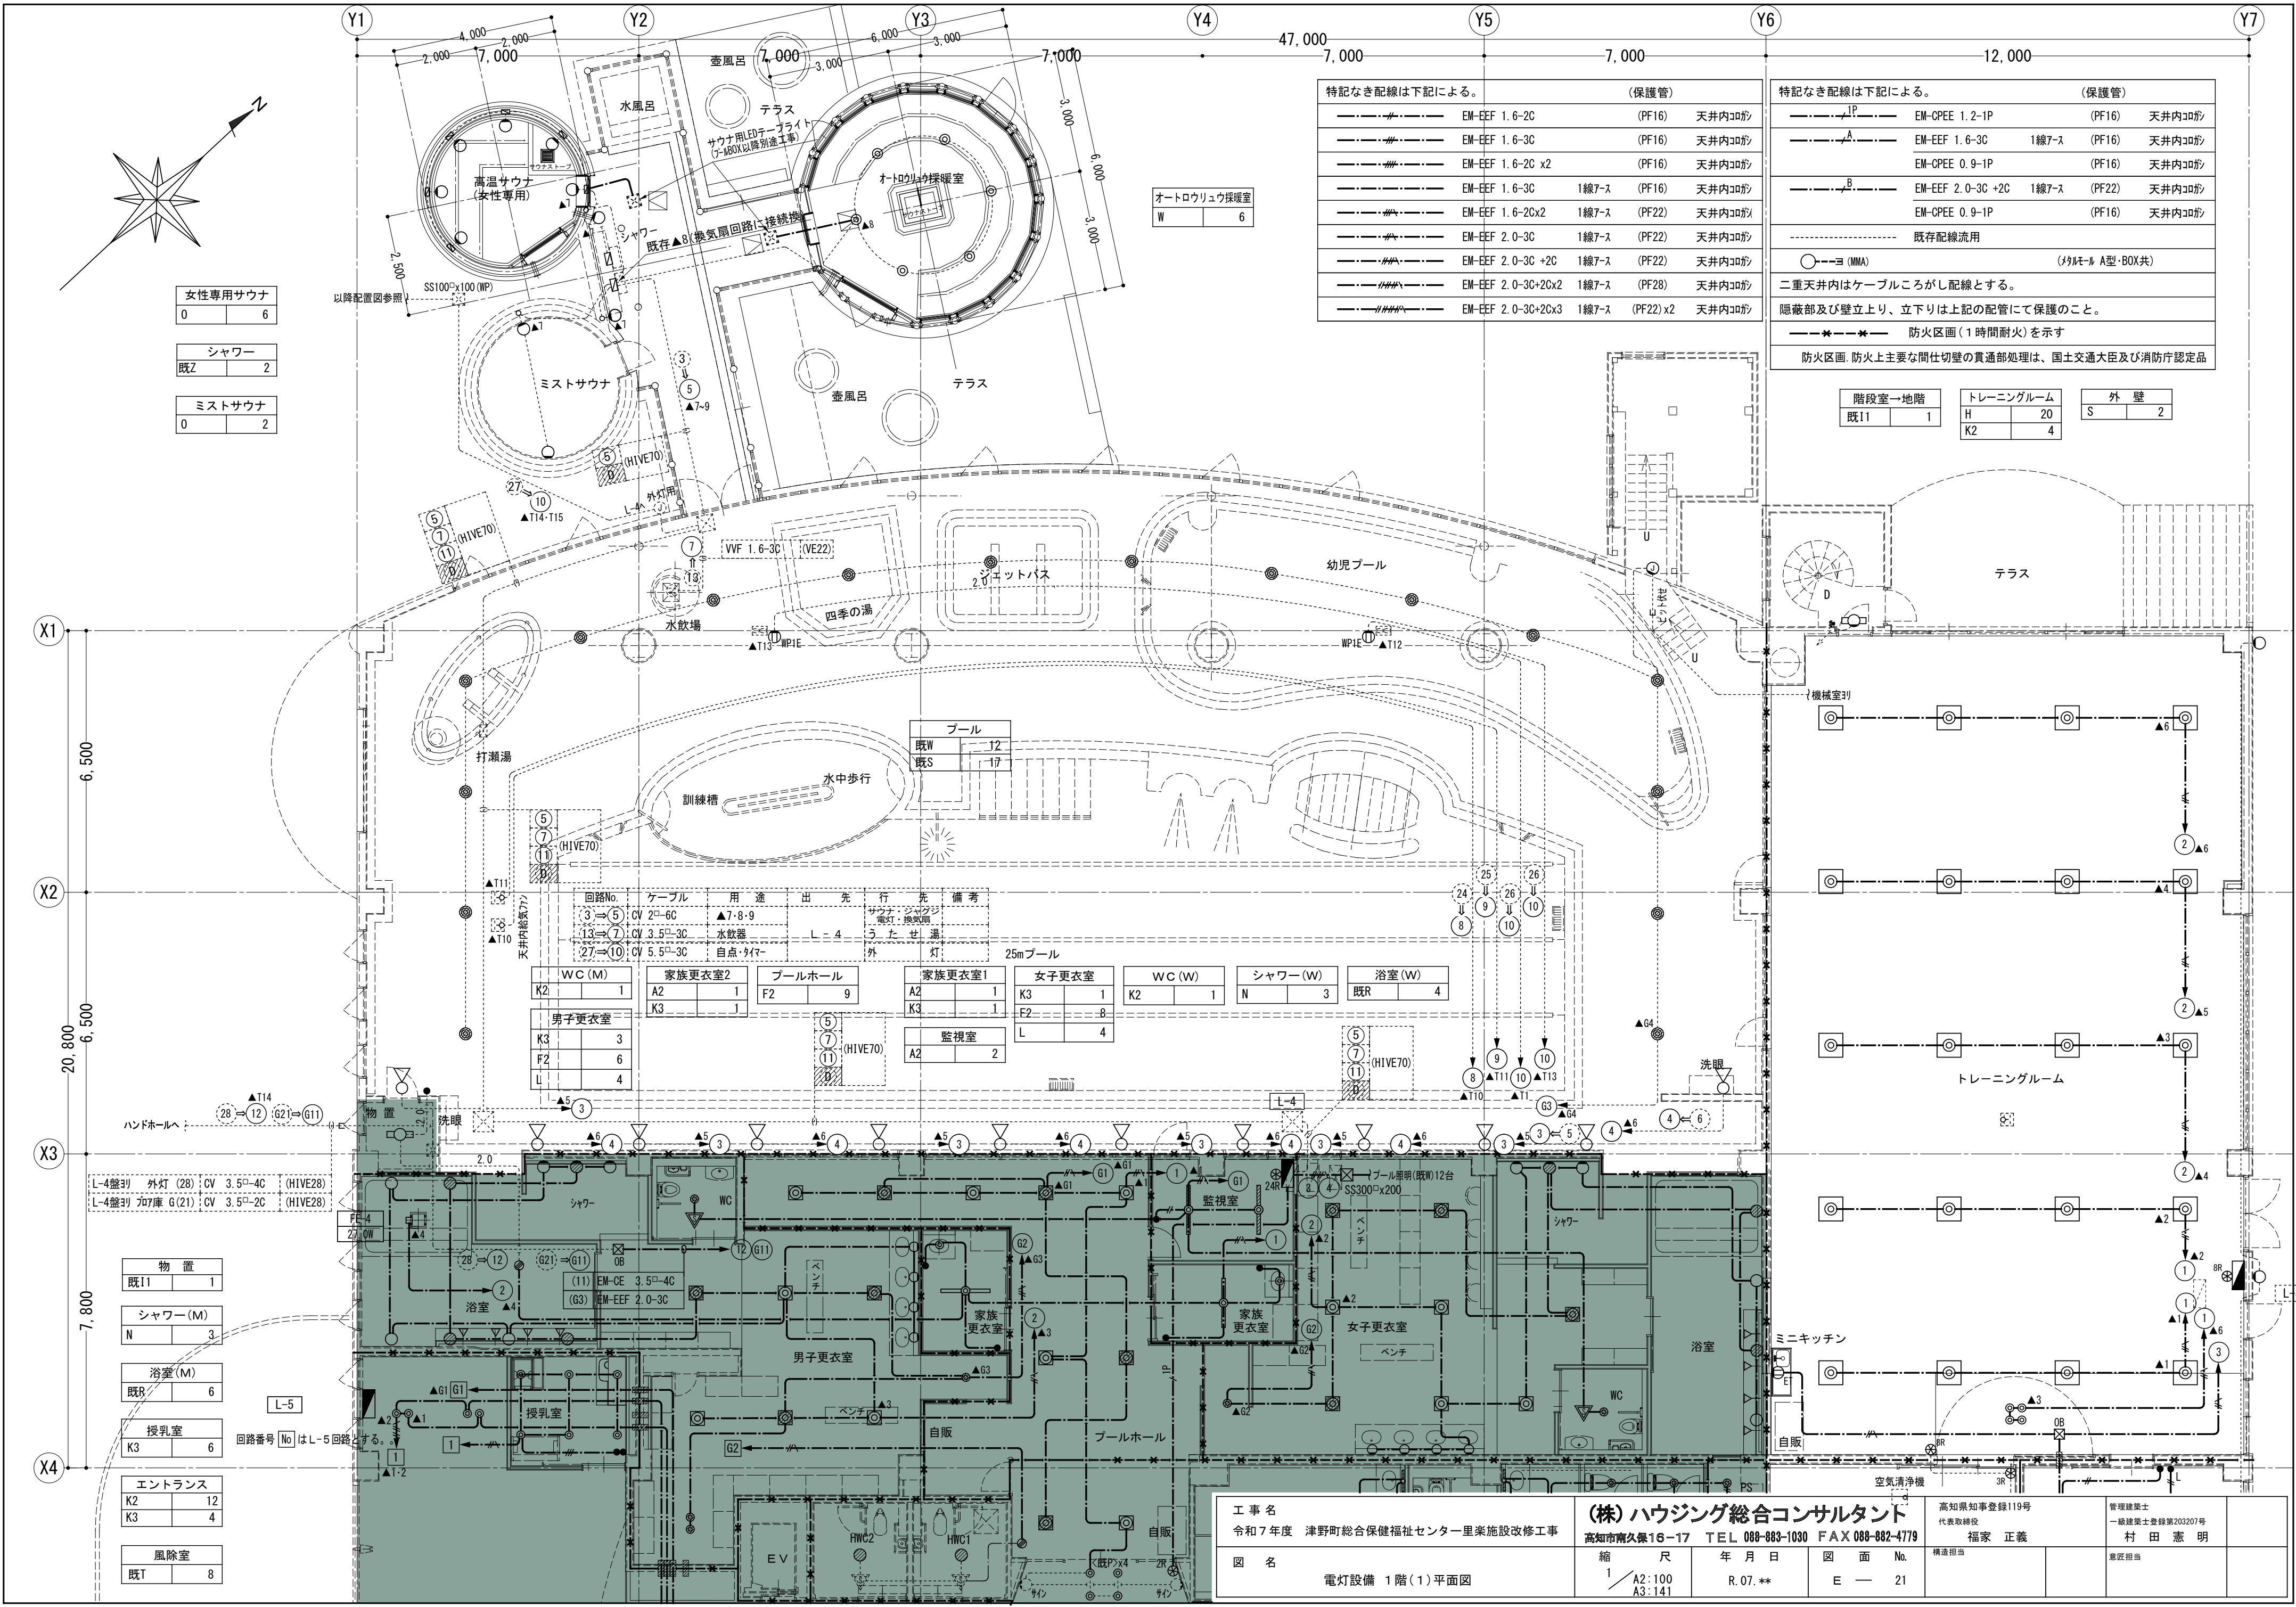

女性専用サウナ	0	6
---------	---	---

シャワー	既Z	2
------	----	---

ミストサウナ	0	2
--------	---	---

オートロウリュウ採暖室	W	6
-------------	---	---

特記なき配線は下記による。	(保護管)	
EM-EEF 1.6-2C	(PF16)	天井内コ形
EM-EEF 1.6-3C	(PF16)	天井内コ形
EM-EEF 1.6-2C x2	(PF16)	天井内コ形
EM-EEF 1.6-3C	1線7-ス	(PF16) 天井内コ形
EM-EEF 1.6-2Cx2	1線7-ス	(PF22) 天井内コ形
EM-EEF 2.0-3C	1線7-ス	(PF22) 天井内コ形
EM-EEF 2.0-3C +2C	1線7-ス	(PF22) 天井内コ形
EM-EEF 2.0-3C+2Cx2	1線7-ス	(PF28) 天井内コ形
EM-EEF 2.0-3C+2Cx3	1線7-ス	(PF22) x2 天井内コ形

特記なき配線は下記による。	(保護管)	
EM-CPEE 1.2-1P	(PF16)	天井内コ形
EM-EEF 1.6-3C	1線7-ス	(PF16) 天井内コ形
EM-CPEE 0.9-1P	(PF16)	天井内コ形
EM-EEF 2.0-3C +2C	1線7-ス	(PF22) 天井内コ形
EM-CPEE 0.9-1P	(PF16)	天井内コ形
既存配線流用		
○---○ (MMA)	(マルチール A型・BOX共)	

二重天井内はケーブルころがし配線とする。		
隠蔽部及び壁立上り、立下りは上記の配管にて保護のこと。		
防火区画 (1時間耐火) を示す		
防火区画 防火上主要な間仕切壁の貫通部処理は、国土交通大臣及び消防庁認定品		

階段室→地階	既I1	1
--------	-----	---

トレーニングルーム	H	20
	K2	4

外 壁	S	2
-----	---	---

回路No.	ケーブル	用途	出 先	行 先	備考
(3)⇒(5)	CV 2 [□] -6C	▲7・8・9		サウナ：シャワー 電灯：換気扇	
(13)⇒(7)	CV 3.5 [□] -3C	水飲器	L=4	うたせ湯	
(27)⇒(10)	CV 5.5 [□] -3C	自点・タイマー		外 灯	

WC (M)	K2	1
男子更衣室	K3	3
	F2	6
	L	4

家族更衣室2	A2	1
	K3	1

プールホール	F2	9
--------	----	---

家族更衣室1	A2	1
	K3	1

女子更衣室	K3	1
	F2	8
	L	4

WC (W)	K2	1
--------	----	---

シャワー (W)	N	3
----------	---	---

浴室 (W)	既R	4
--------	----	---

監視室	A2	2
-----	----	---

L-4盤引 外灯 (28)	CV 3.5 [□] -4C	(HIVE28)
L-4盤引 カパ庫 G(21)	CV 3.5 [□] -2C	(HIVE28)

物 置	既I1	1
-----	-----	---

シャワー (M)	N	3
----------	---	---

浴室 (M)	既R	6
--------	----	---

授乳室	K3	6
-----	----	---

エントランス	K2	12
	K3	4

風除室	既I	8
-----	----	---

工 事 名
令和7年度 津野町総合保健福祉センター里楽施設改修工事

図 名
電灯設備 1階(1)平面図


(株)ハウジング総合コンサルタント
高知市南久保16-17 TEL 088-883-1030 FAX 088-882-4779

縮 尺
1 / A2:100
A3:141

高知県知事登録119号
代表取締役
福家 正義

管理建築士
一級建築士登録第203207号
村田 憲 明



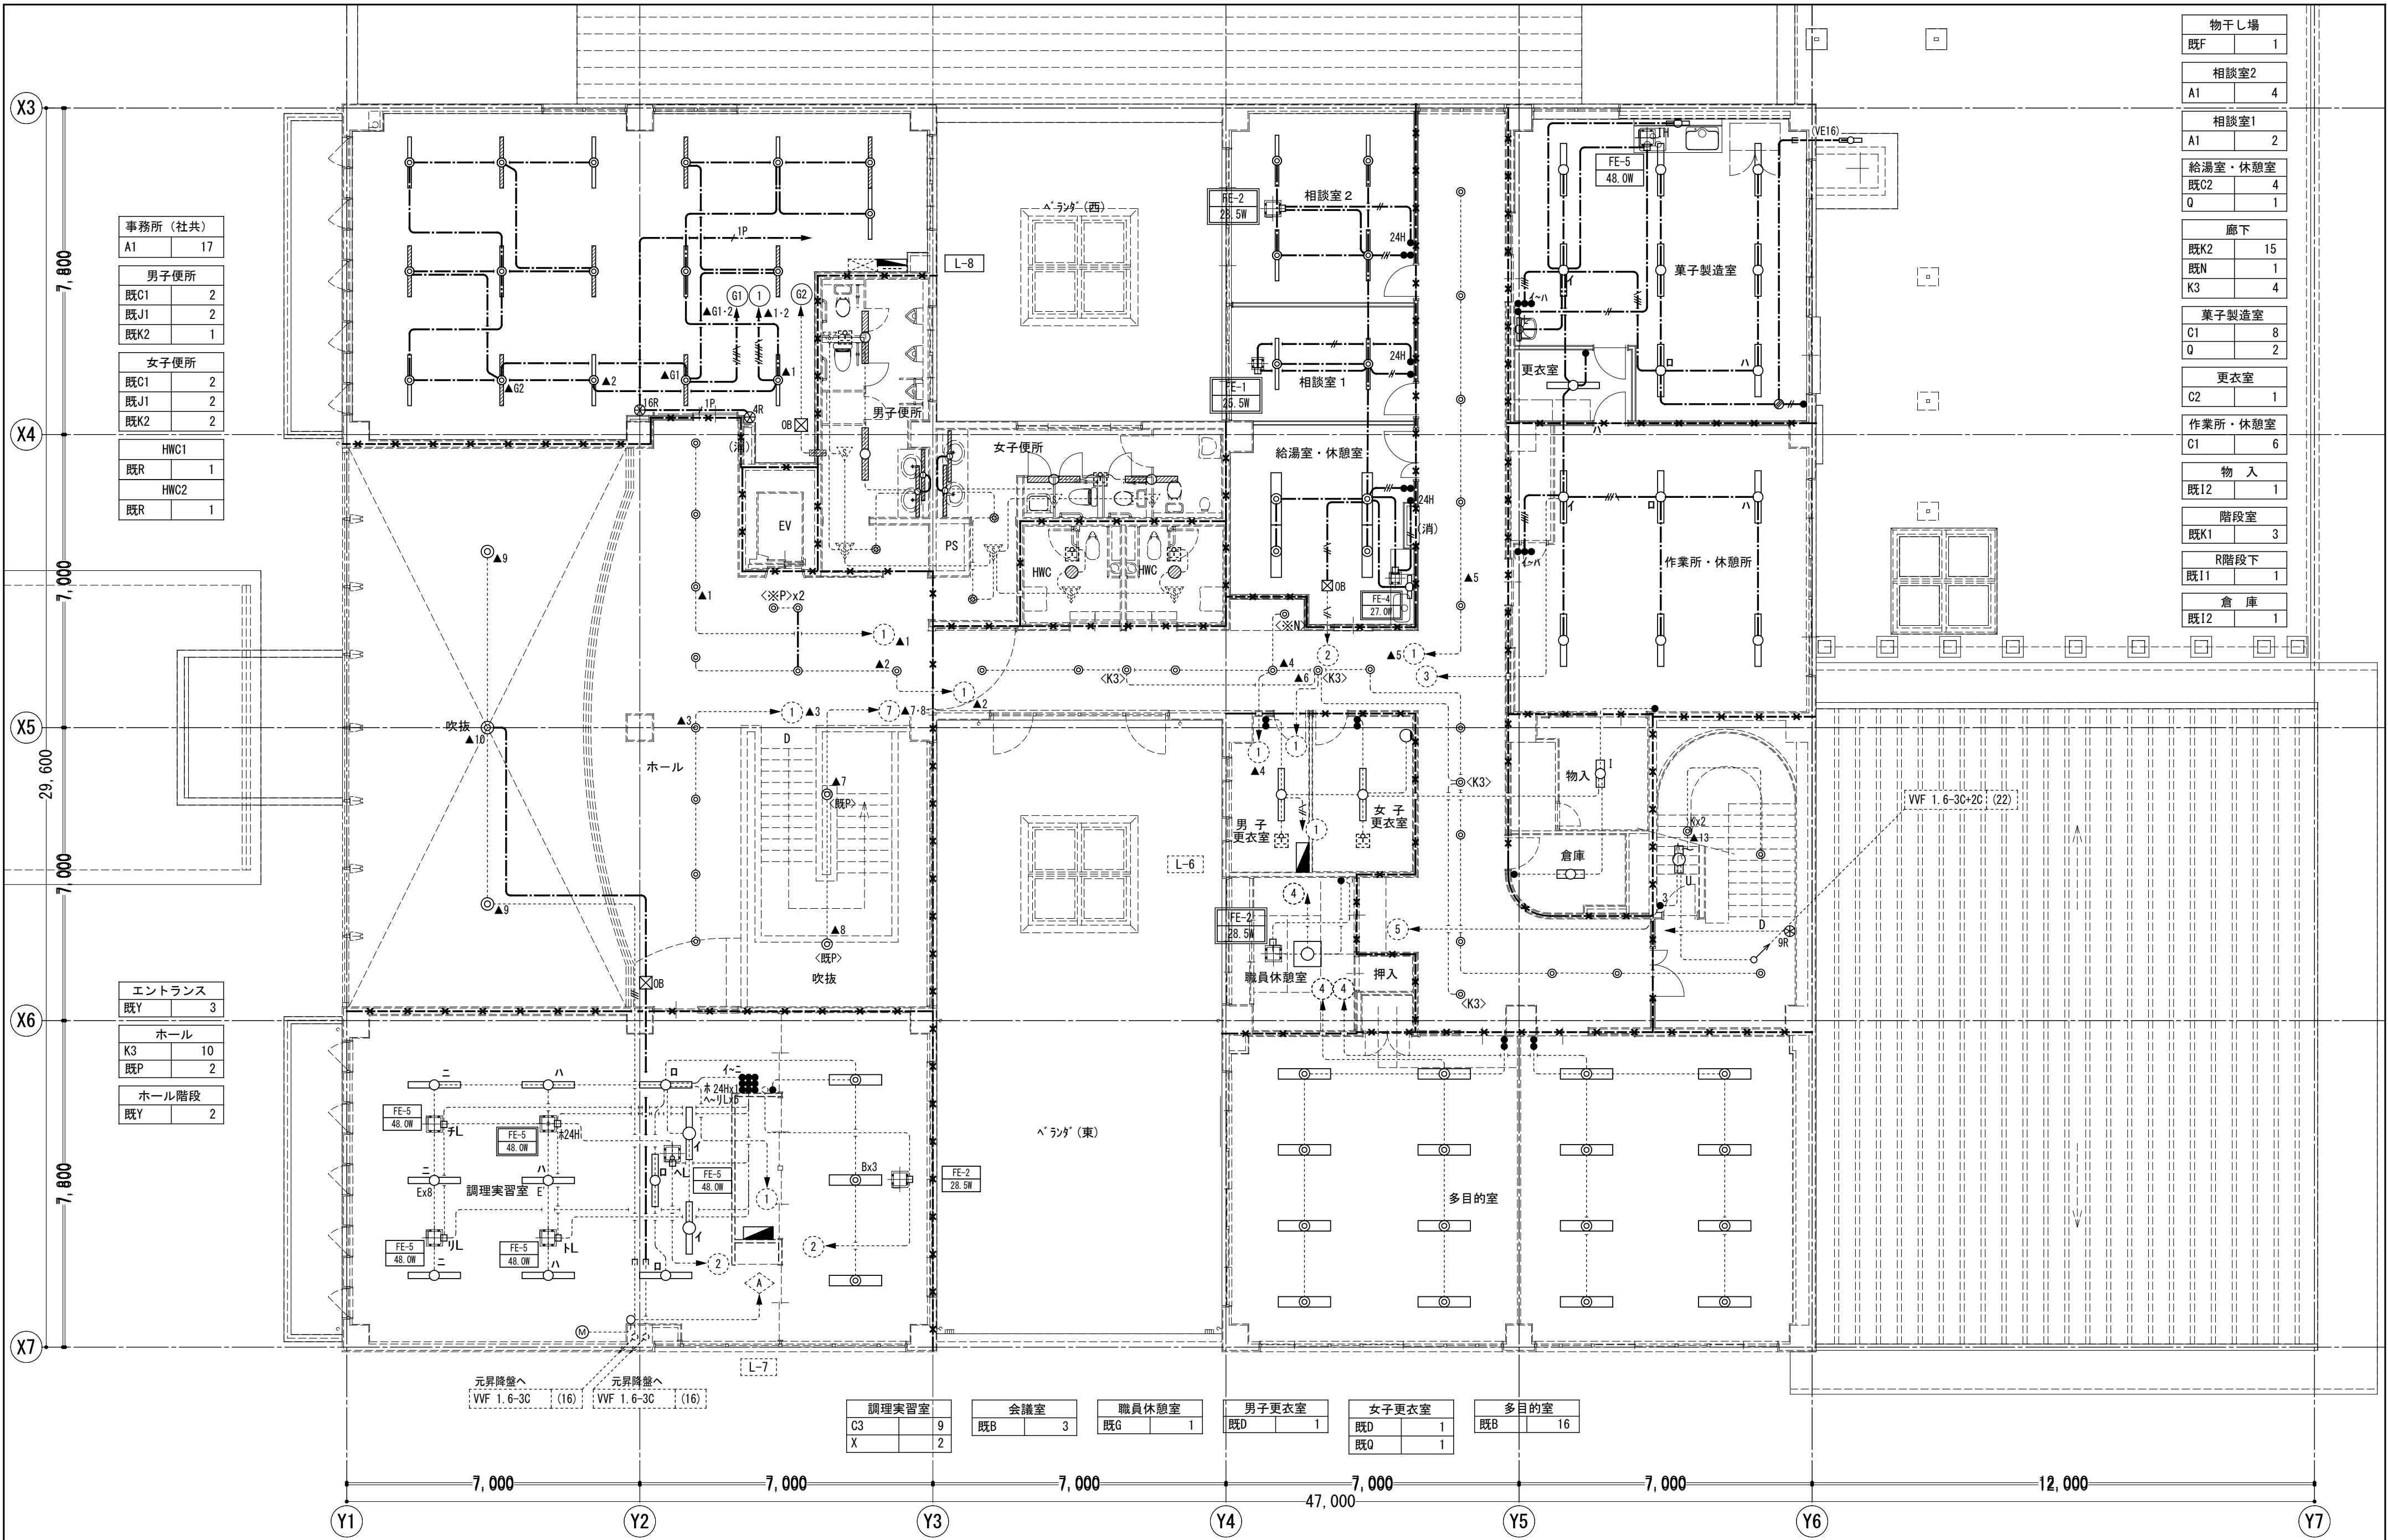

事務所（社共）	
A1	17
男子便所	
既C1	2
既J1	2
既K2	1
女子便所	
既C1	2
既J1	2
既K2	2
HWC1	
既R	1
HWC2	
既R	1

エントランス	
既Y	3
ホール	
K3	10
既P	2
ホール階段	
既Y	2

物干し場	
既F	1
相談室2	
A1	4
相談室1	
A1	2
給湯室・休憩室	
既C2	4
Q	1
廊下	
既K2	15
既N	1
K3	4
菓子製造室	
C1	8
Q	2
更衣室	
C2	1
作業所・休憩室	
C1	6
物入	
既I2	1
階段室	
既K1	3
R階段下	
既I1	1
倉庫	
既I2	1

調理実習室	
C3	9
X	2

会議室	
既B	3

職員休憩室	
既G	1

男子更衣室	
既D	1

女子更衣室	
既D	1
既Q	1

多目的室	
既B	16

工事名
令和7年度 津野町総合保健福祉センター里菜施設改修工事

図名
電灯設備 2階平面図

(株)ハウジング総合コンサルタント
高知市南久保16-17 TEL 088-883-1030 FAX 088-882-4779

縮尺
1/A2:100
A3:141

年月日
R.07.**


図面No.
E-23

高知県知事登録119号
代表取締役
福家 正義

構造担当

管理建築士
一級建築士登録第203207号
村田 憲明


意匠担当

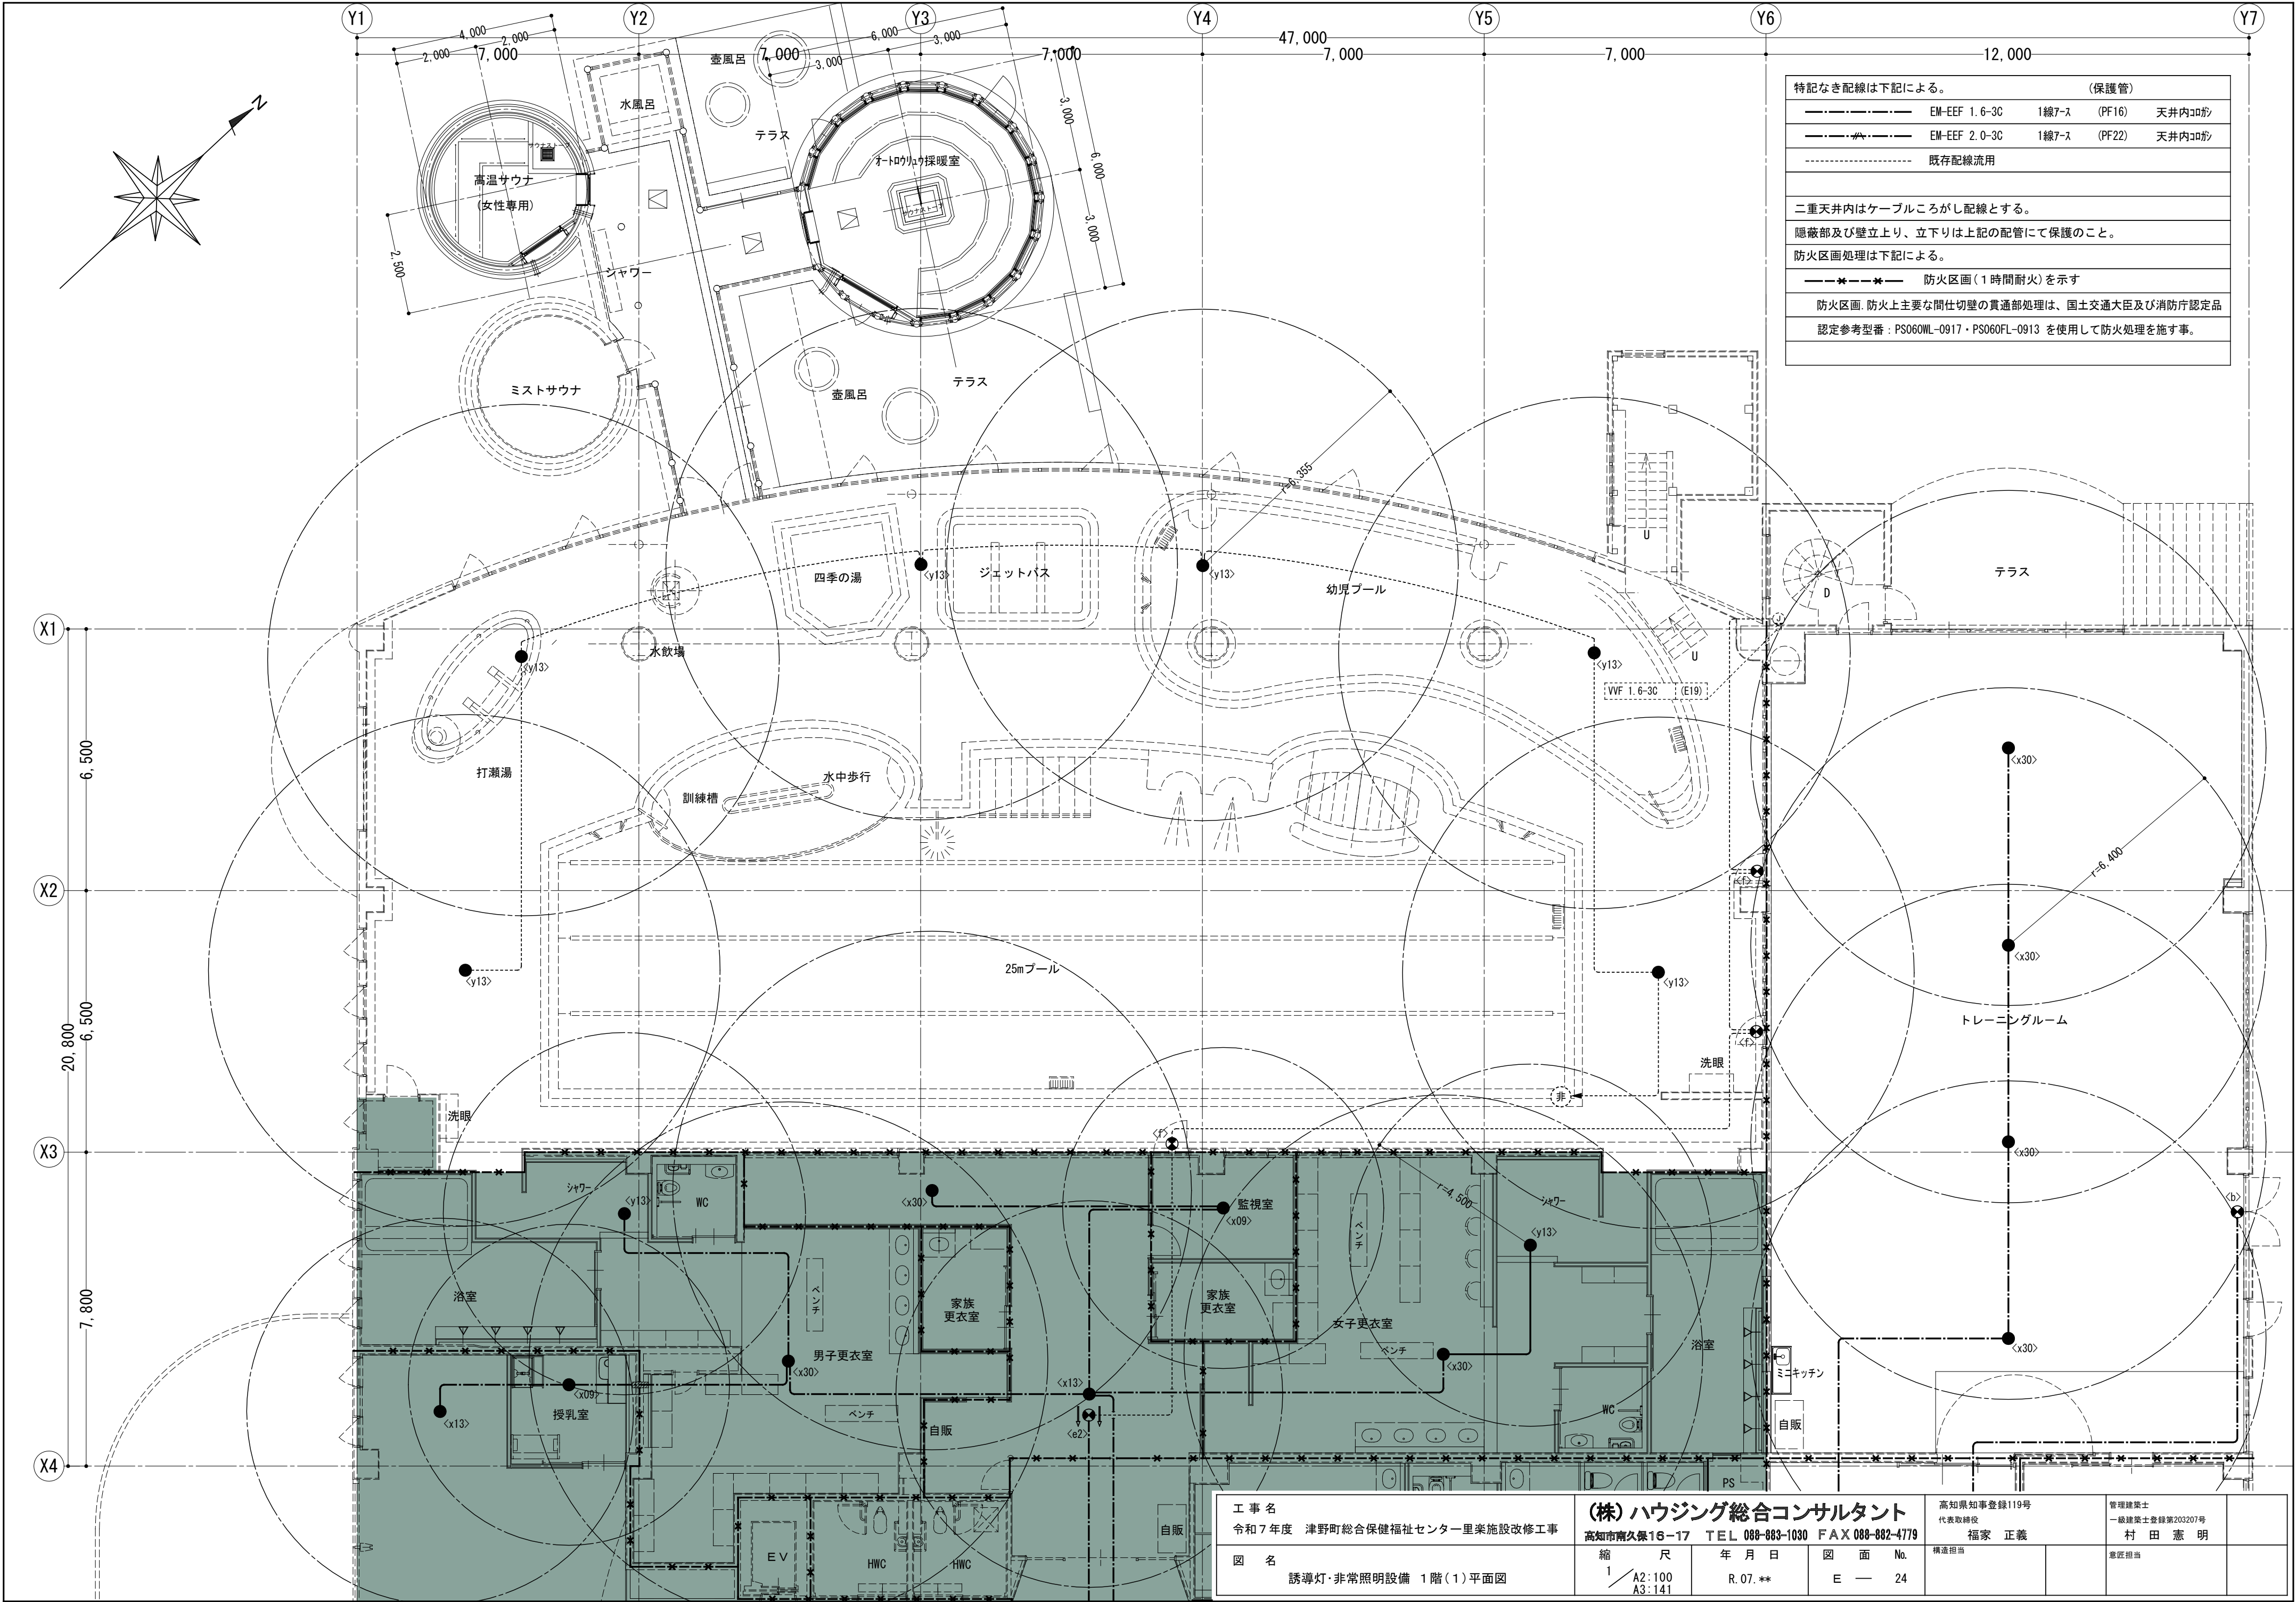

特記なき配線は下記による。		(保護管)		
—●—●—●—●—●—●—	EM-EEF 1.6-3C	1線7-ス	(PF16)	天井内コ形
—●—●—●—●—●—●—	EM-EEF 2.0-3C	1線7-ス	(PF22)	天井内コ形
-----	既存配線流用			
二重天井内はケーブルころがし配線とする。				
隠蔽部及び壁立上り、立下りは上記の配管にて保護のこと。				
防火区画処理は下記による。				
—●●●●—	防火区画(1時間耐火)を示す			
防火区画、防火上主要な間仕切壁の貫通部処理は、国土交通大臣及び消防庁認定品				
認定参考型番：PS060WL-0917・PS060FL-0913 を使用して防火処理を施す事。				


工 事 名 令和7年度 津野町総合保健福祉センター里楽施設改修工事	(株)ハウジング総合コンサルタント			高知県知事登録119号	管理建築士	
	高知市南久保16-17 TEL 088-883-1030 FAX 088-882-4779			代表取締役 福家 正義	一級建築士登録第203207号 村田 憲 明	
図 名 誘導灯・非常照明設備 1階(1)平面図	縮 尺 1/A2:100 A3:141	年 月 日 R. 07. **	図 面 No. E — 24	構造担当	意匠担当	



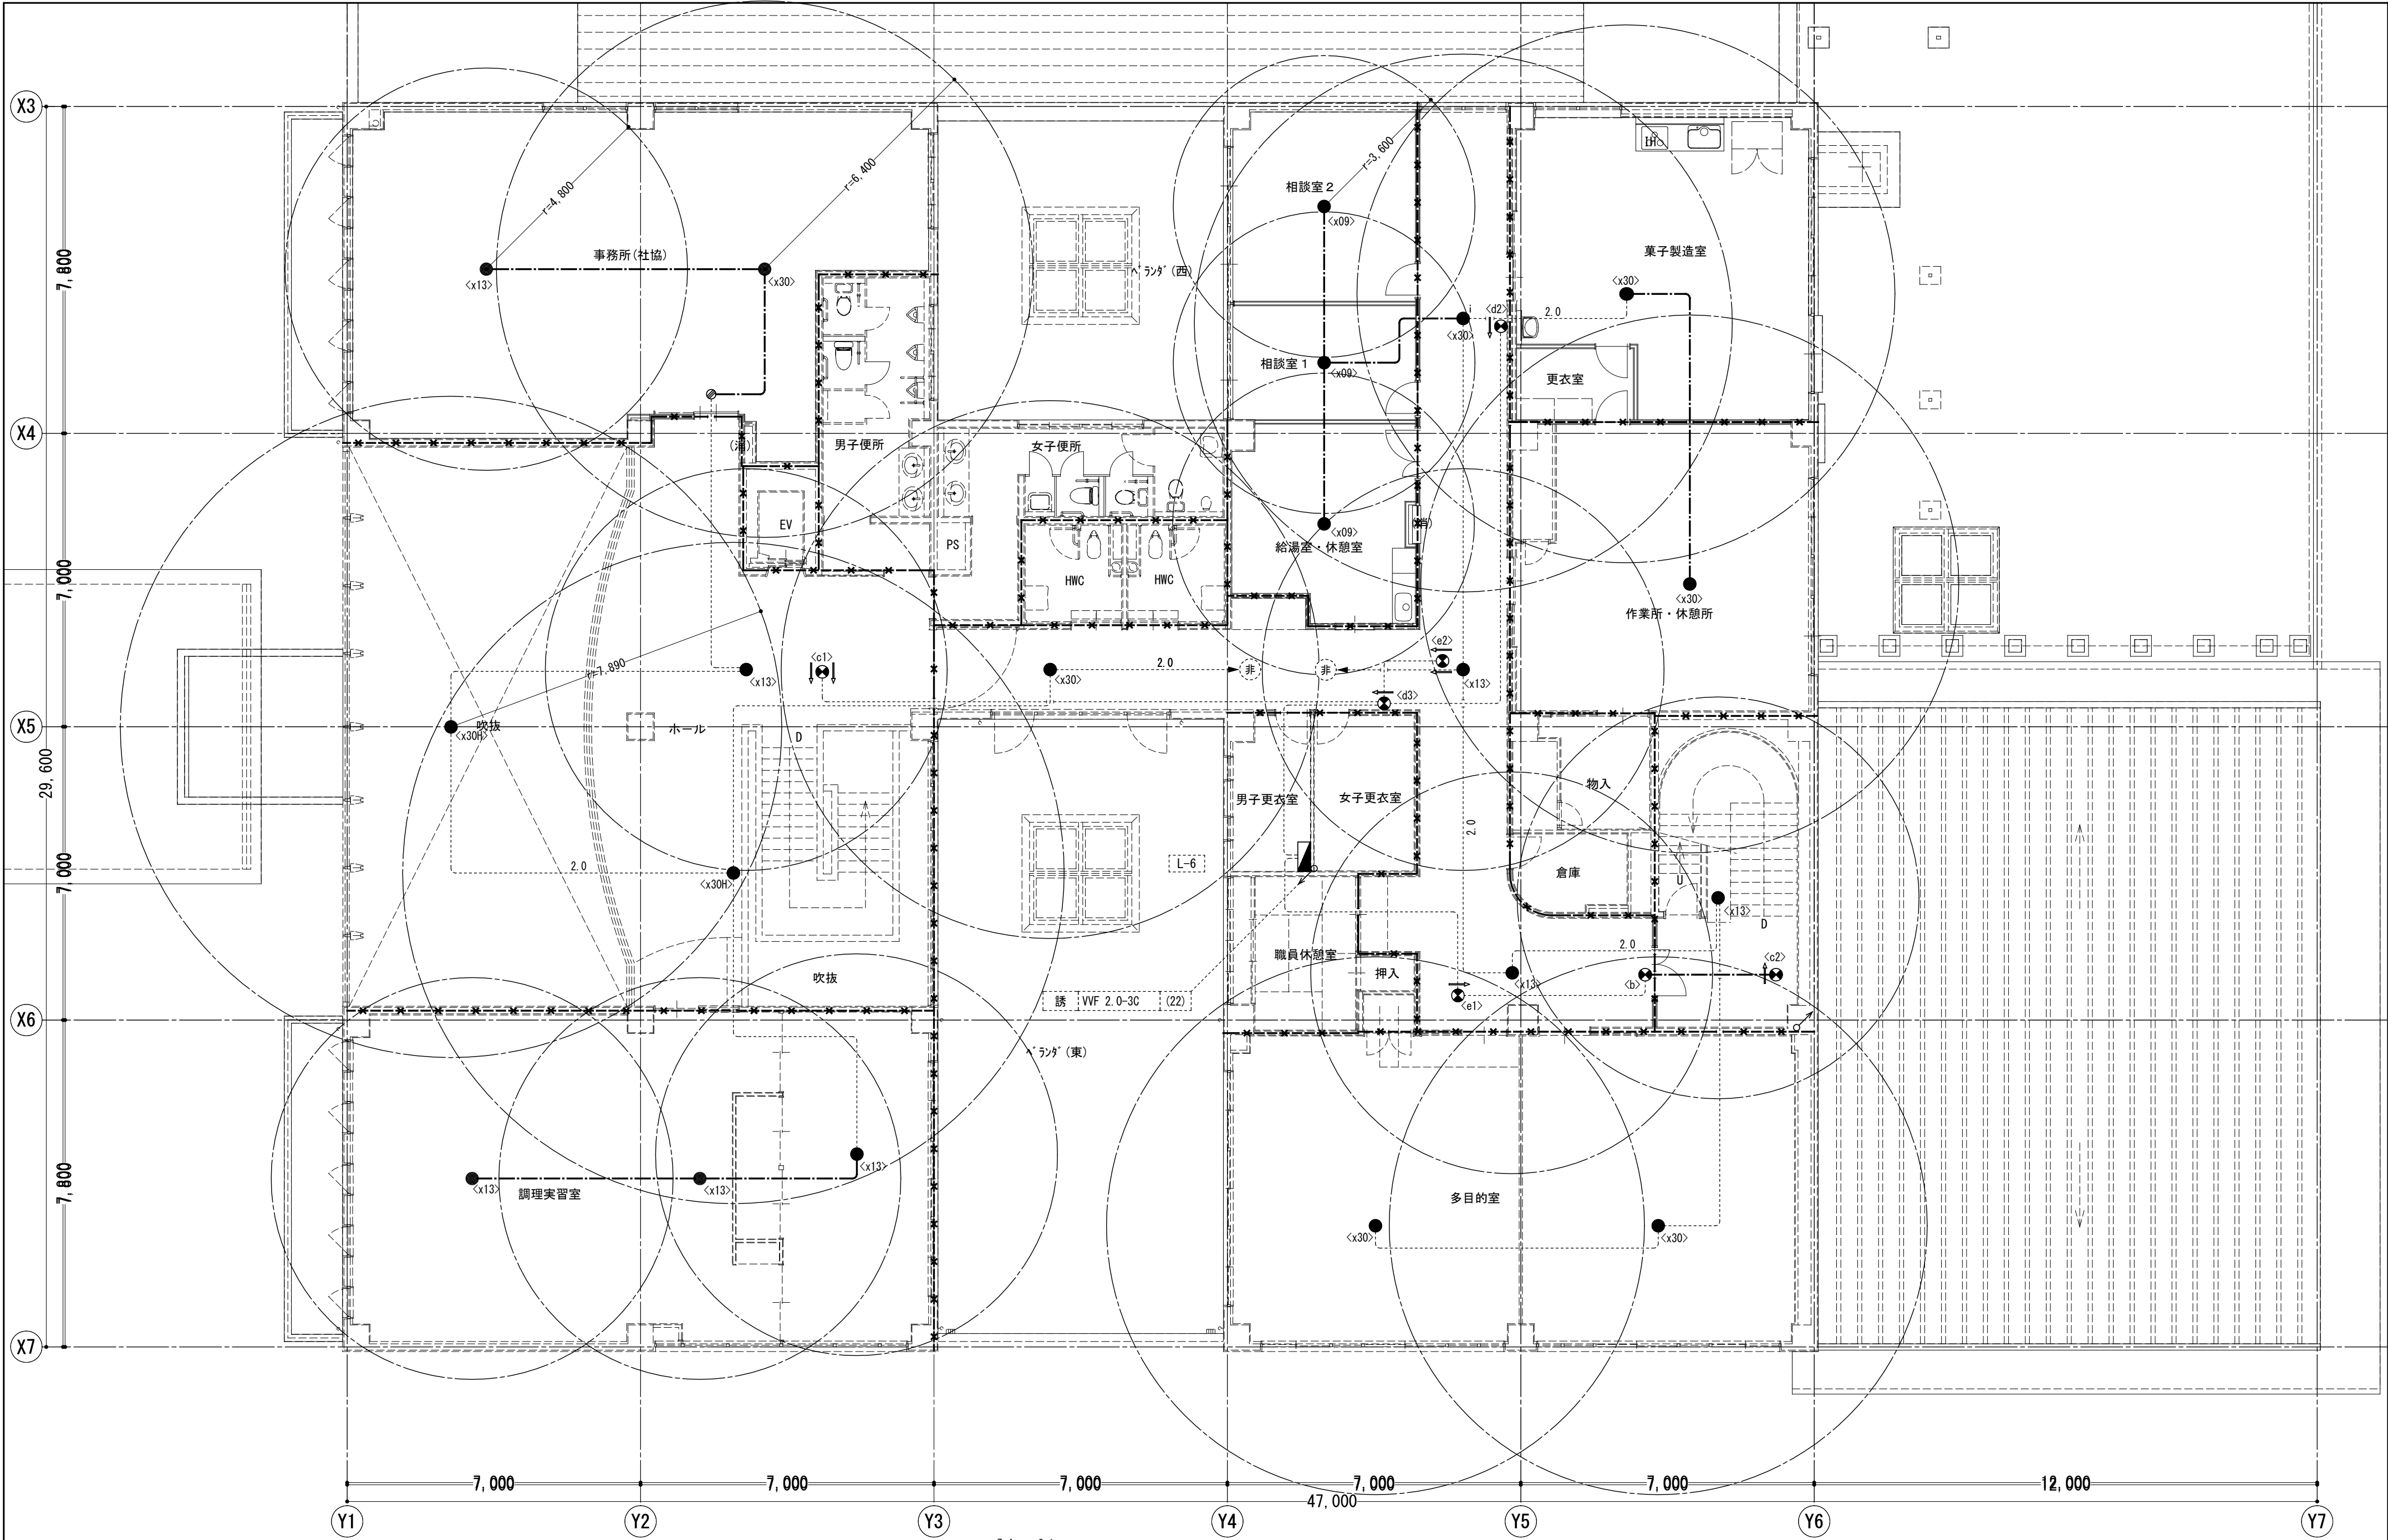

7.4 8.1

工事名 令和7年度 津野町総合保健福祉センター里菜施設改修工事		(株)ハウジング総合コンサルタント 高知市南久保16-17 TEL 088-883-1030 FAX 088-882-4779			高知県知事登録119号 代表取締役 福家 正義	管理建築士 一級建築士登録第203207号 村田 憲明	
図名 誘導灯・非常照明設備 2階平面図		縮尺 1/A2:100 A3:141	年月日 R.07.**	図面No. E — 26	構造担当	意匠担当	

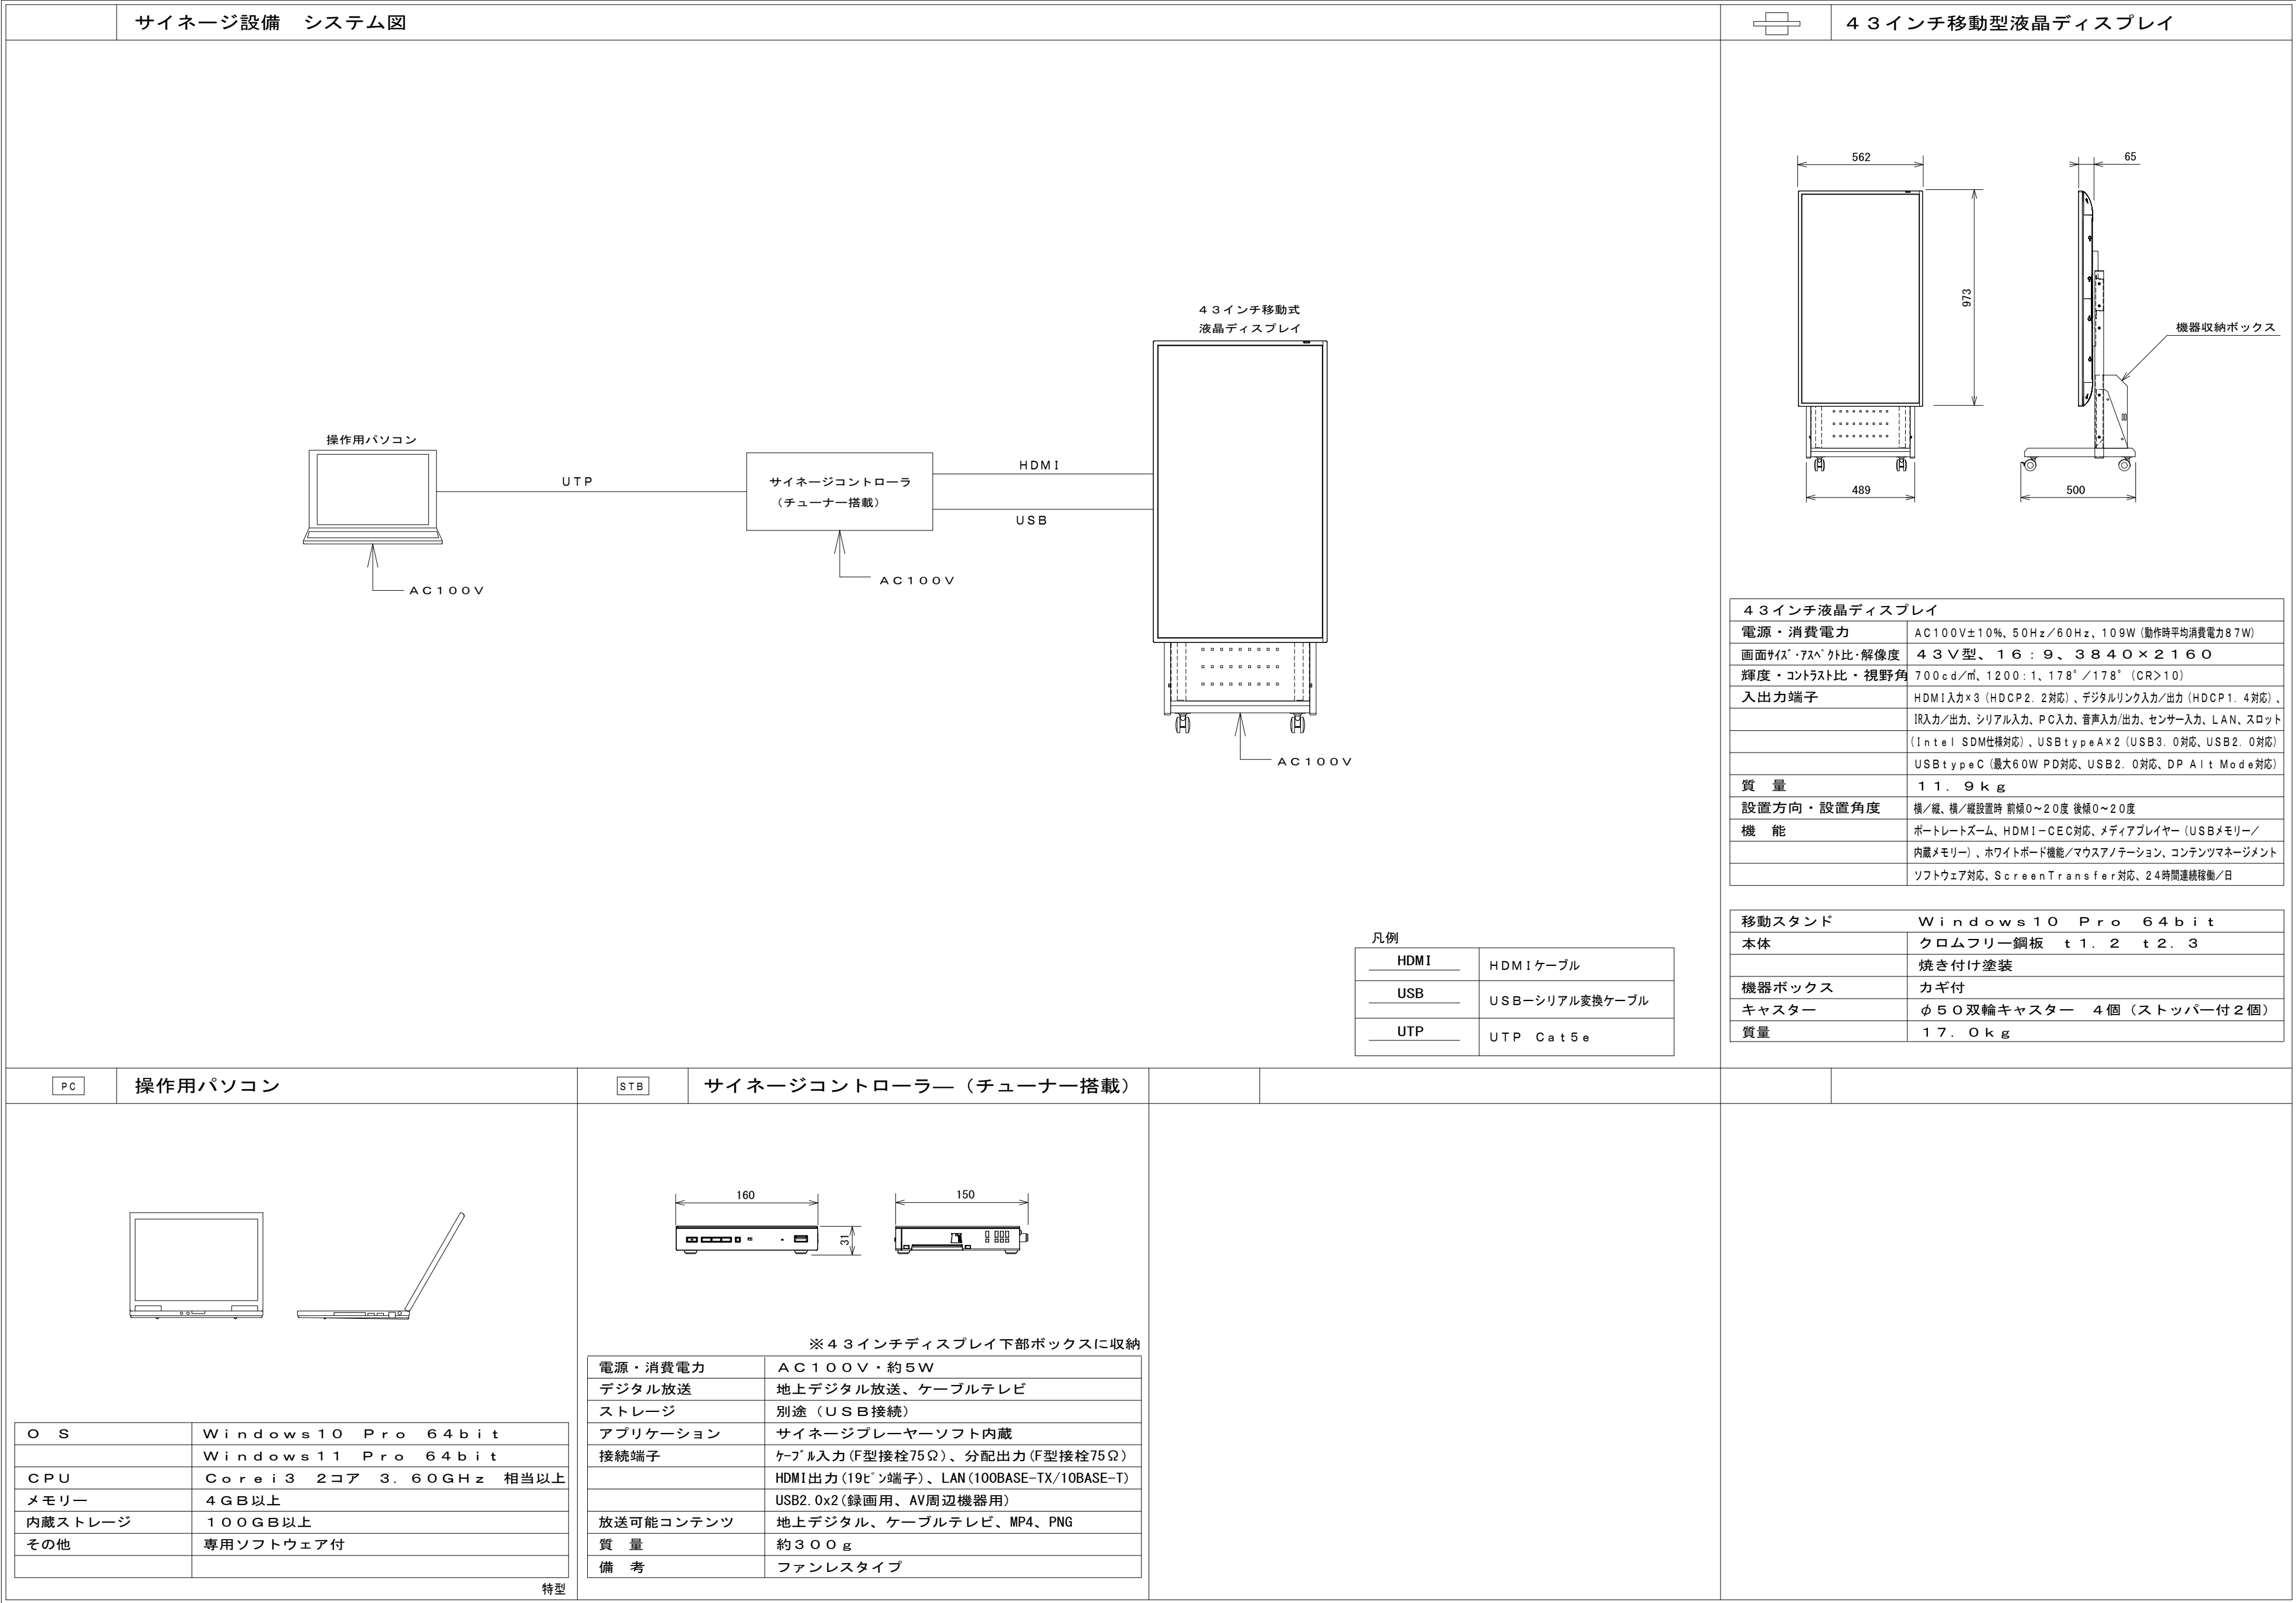



特記なき配線は下記による。		
	空配管	(PF16)
	空配管	(PF22)
	空配管	(PF28)
	空配管	(OPE19)
	既存配線	

情報設備配管系統図

特記なき配線は下記による。		
	空配管	(PF22)
	空配管	(PF22) x2
	空配管	(PF28)
	EM-UTP 0.5-4P (Cat5e)	(PF22)
	既存配線	


情報設備配管系統図

工 事 名 令和7年度 津野町総合保健福祉センター里楽施設改修工事	(株)ハウジング総合コンサルタント 高知市南久保16-17 TEL 088-883-1030 FAX 088-882-4779			高知県知事登録119号 代表取締役 福家 正義	管理建築士 一級建築士登録第203207号 村田 憲 明
図 名 電話配管・情報配管設備系統図	縮 尺 N. S	年 月 日 R. 07. **	図 面 No. E — 28	構造担当	電気担当

ト イ レ 呼 出 機 器			
3L	3窓用呼出表示器(盤組込用取付枠共)		呼出ボタン(引きひも付)

3窓用呼出表示器(盤組込用取付枠共)

呼出ボタン(引きひも付)

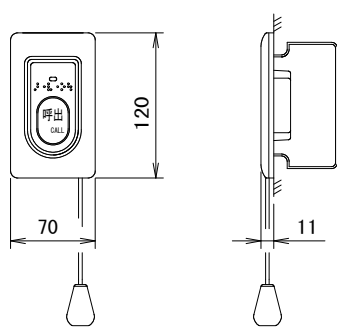


形 状	壁埋込型 (JIS1個用スイッチボックス)
材 質	自己消火性樹脂
備 考	引きひも式、押ボタン式両用 点字案内文有

	角型廊下灯	C	φ 600 壁掛型子時計 (屋外対応型)
---	-------	---	----------------------

角型廊下灯


φ 600 壁掛型子時計(屋外対応型)

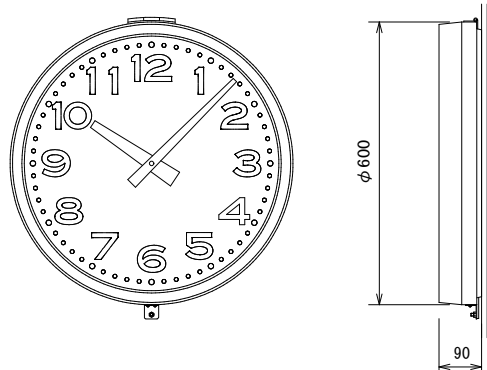

ケース	銅板 クリーム色
文字板	アルミニウム 白色
文 字	黒色
指 針	アルミニウム 黒色
風 防	強化ガラス 透明 t4
機 体	DC24V 有極30秒運針

復旧ボタン

φ310壁掛子時計

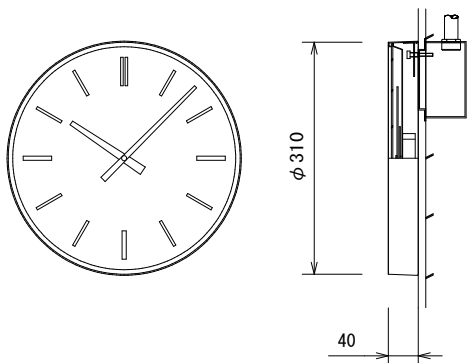

ケース	銅板 クリーム色
文字板	アルミニウム 白色
文 字	黒色
指 針	アルミニウム 黒色
風 防	ガラス 透明 t2
機 体	DC24V 有極30秒運針



側面


8	移設：インターホン親機	埋込BOXに組込 (D=80mm)
9	別途：エレベーター用インターホン親器	
10	移設：チャイム	
11	移設：警報盤（18窓・パネル変更）	
12	新設：リモコンスイッチ（8×6窓）	
13	別途：空調管理・ロスナイ用リモコン	
14	移設：発電機停止スイッチ・警報盤フサー停止・給排気ファン操作スイッチ	

15	別途：ブルー関連警報・集中コントローラ・液面指示計
16	新設：ケーブルスペース
17	移設：分電盤 L-1
18	撤去：誘導灯信号装置撤去後 移設：ガス漏れ遮断弁コントローラ設置
19	新設：L-1 用 チャンネルベース (H=50)
20	新設：L-1 用 ケーブルスペース
21	新設：L-1 用 側面パネル

綜合盤參考姿図(新設: 鋼板製・指定色焼付塗装) S=N.S

工 事 名 令和7年度 津野町総合保健福祉センター里楽施設改修工事	(株)ハウジング総合コンサルタント 高知市南久美16-17 TEL 088-883-1030 FAX 088-882-4779			高知県知事登録119号 代表取締役 福家 正義	管理建築士 一般建築士登録第203207号 村 田 憲 明	
図 名 トイレ呼出・時計設備機器・総合盤参考図	縮 尺 N. S	年 月 日 R. 07. **	図 面 No. E 29	構造担当	意匠担当	

PH

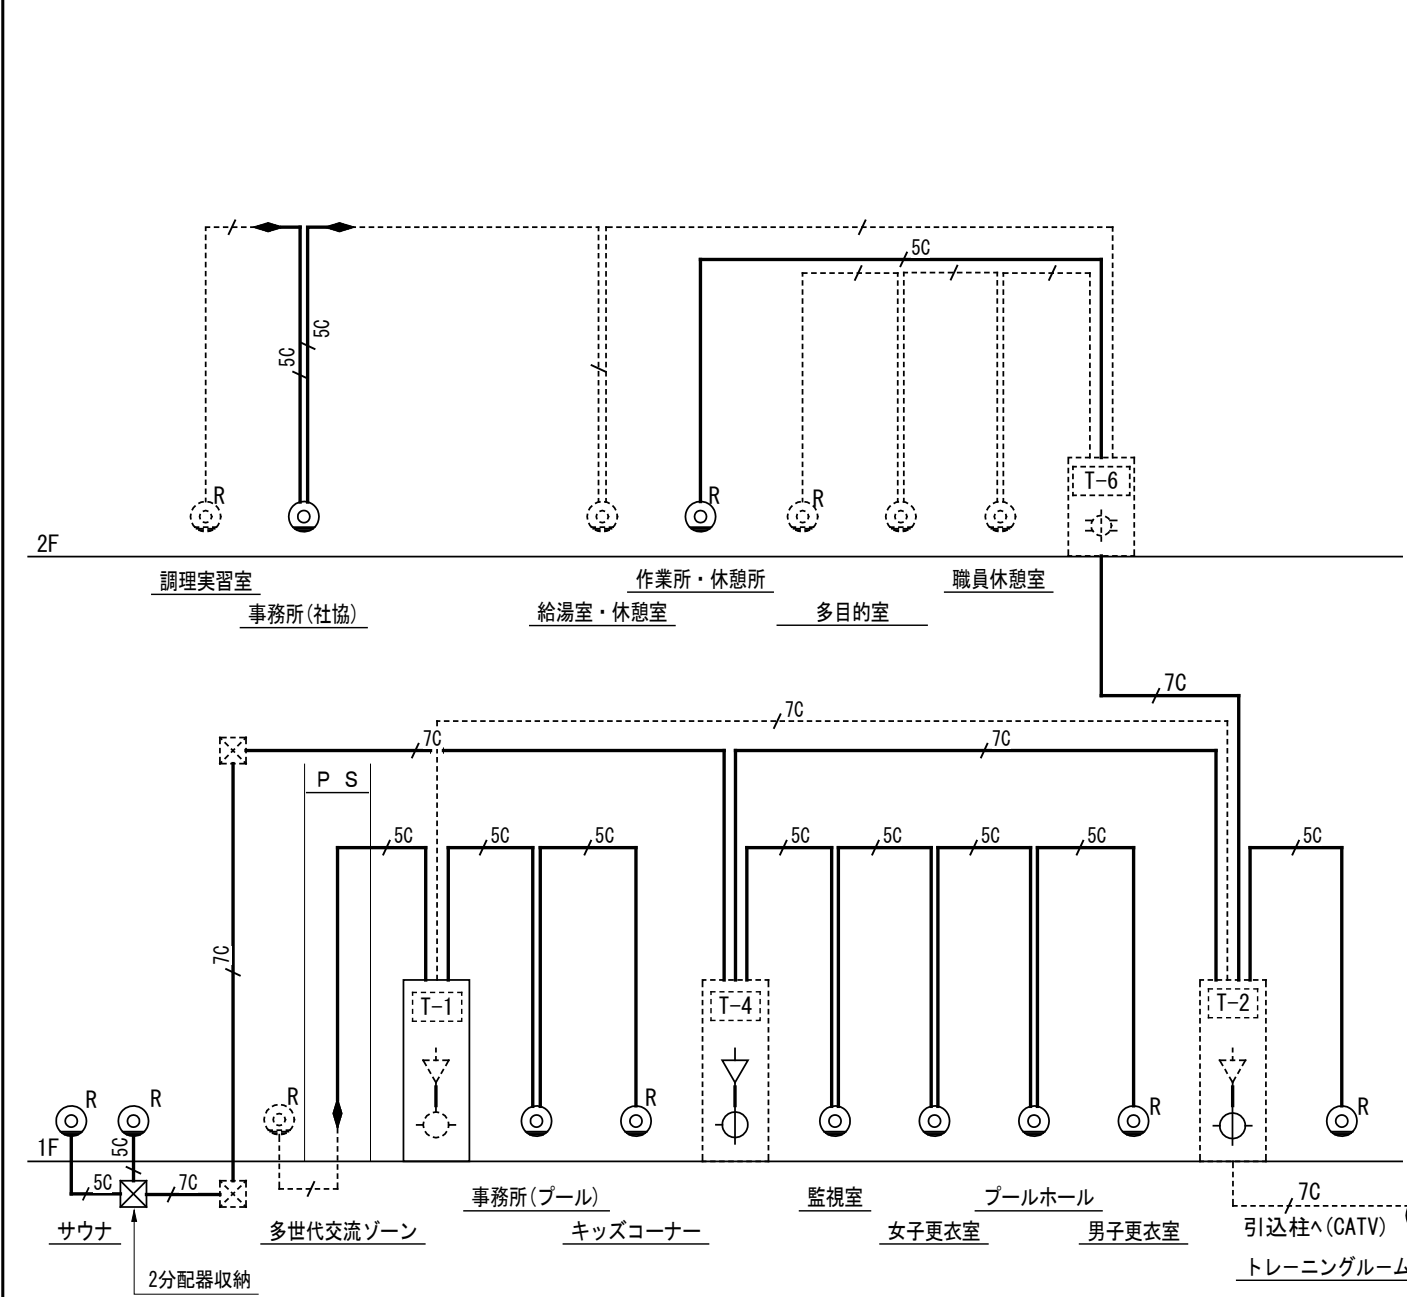


BF

特記なき記号は下記による。			
記 号	名 称		
	端子盤		
	テレビ 直列ユニット 送端子付	SH-7F	フルート共
	テレビ 直列ユニット 端末型	SH-7FS	フルート共
	増幅器	CATV-1	
	分岐器 1分岐	SH-C1	
	分岐器 4分岐	SH-C4	
	分配器 2分配	SH-D2	
	F型中継コネクタ接続		

テレビ共聴設備系統図

PH

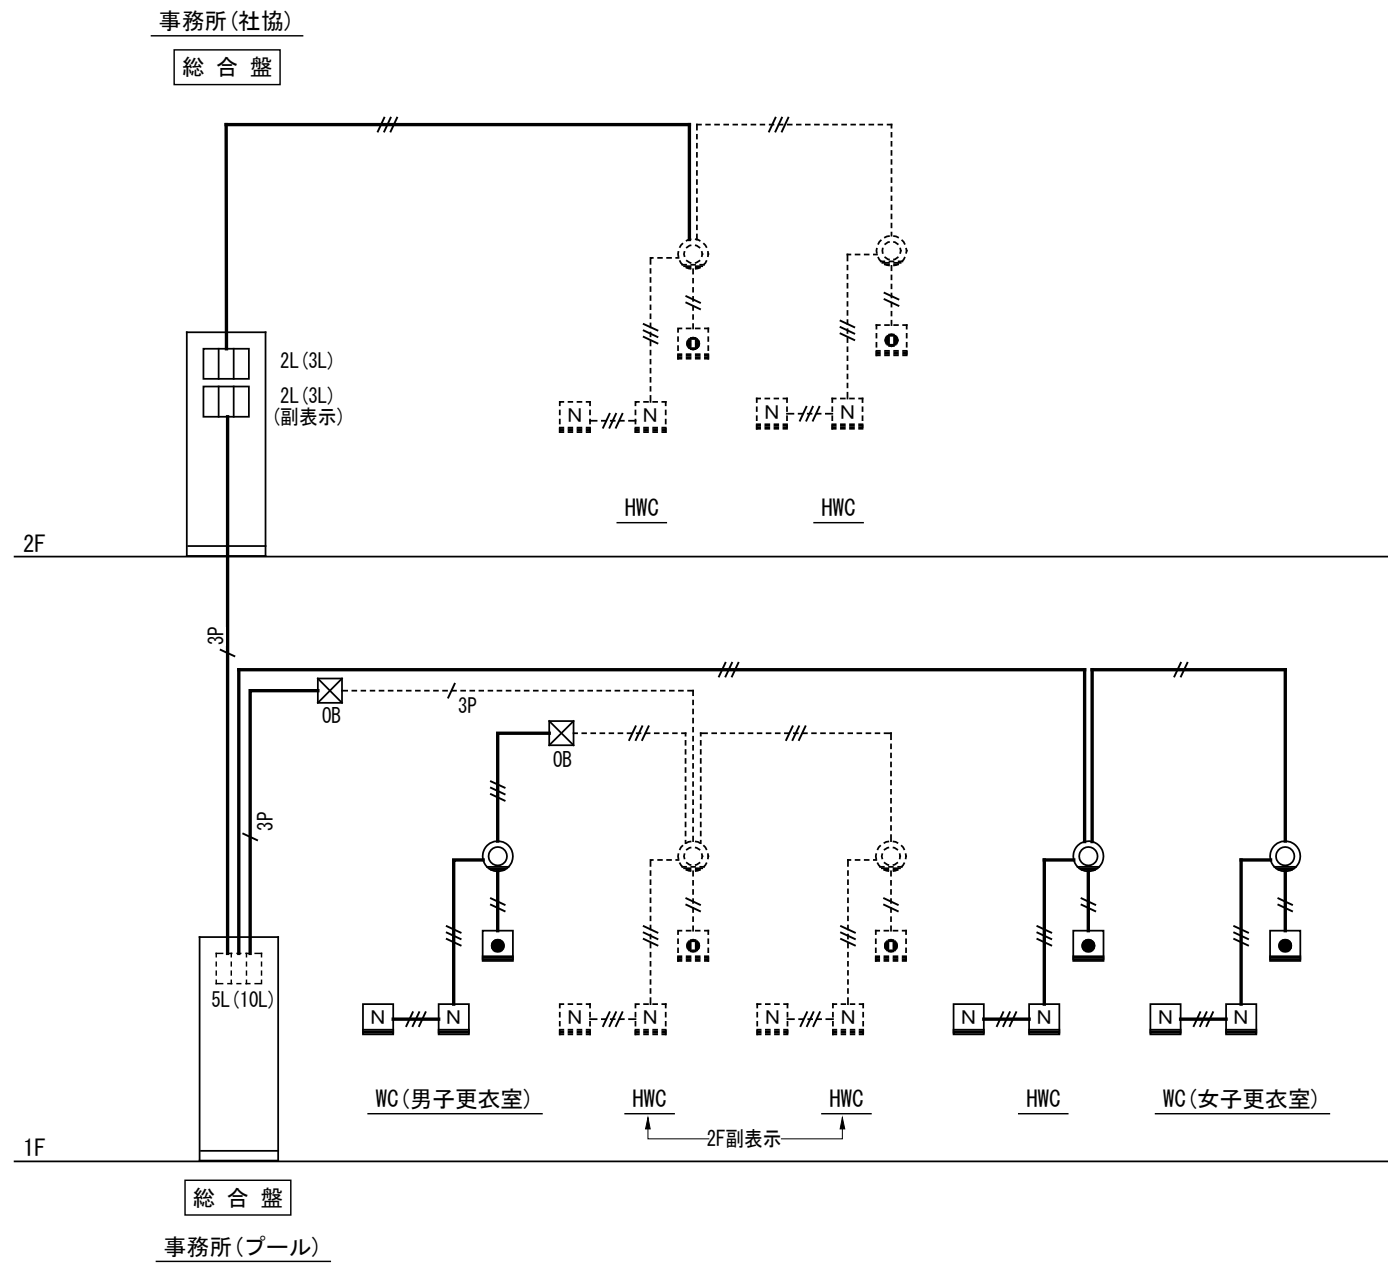


BF

特記なき記号は下記による。	
記 号	名 称
	端子盤
	トイレ呼出装置 3窓 埋込型 (総合盤=組込)
	廊下灯
	復旧押釦
	トイレ呼出釦
	アットレットBOX

トイレ呼出設備系統図

PH

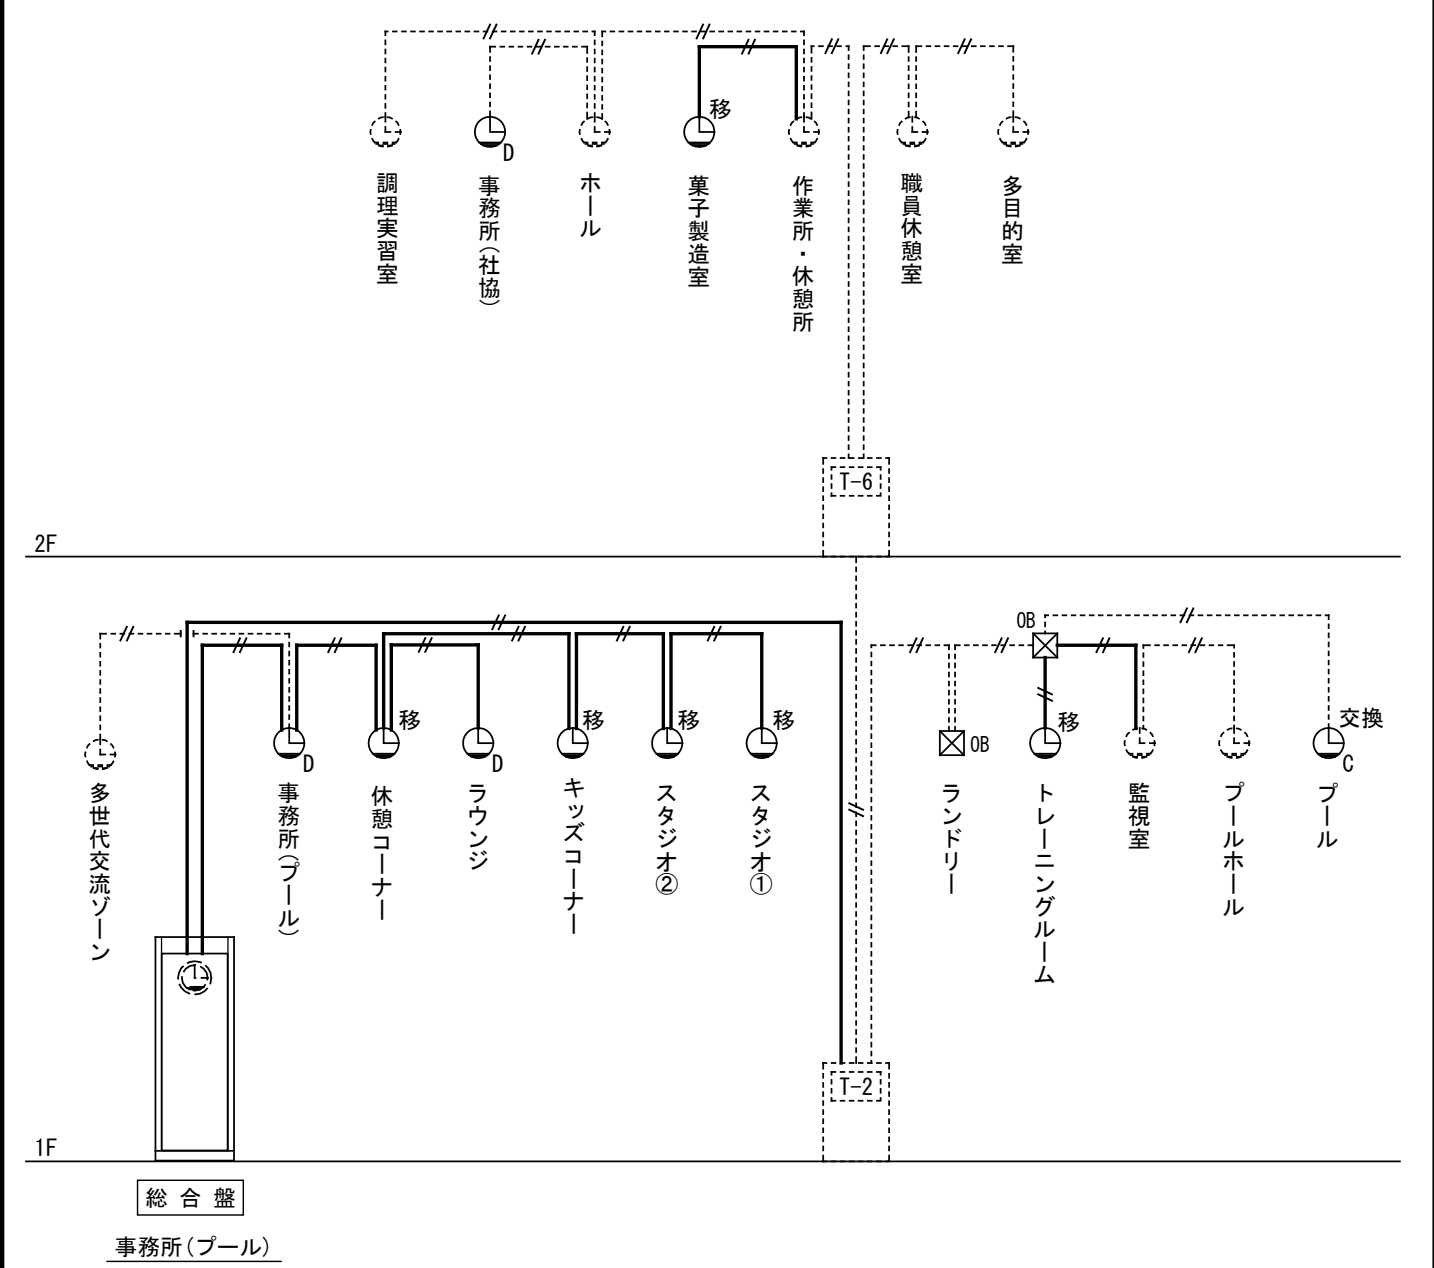


BF

特記なき記号は下記による。	
記 号	名 称
	端子盤
	既存 親時計
	子時計

時計設備系統図

工 事 名 令和7年度 津野町総合保健福祉センター里楽施設改修工事		(株)ハウジング総合コンサルタント 高知市南久保16-17 TEL 088-883-1030 FAX 088-882-4779			高知県知事登録119号 代表取締役 福家 正義		管理建築士 一級建築士登録第203207号 村 田 憲 明		
図 名 テレビ共聴・トイレ呼出・時計設備系統図		縮 尺 N. S	年 月 日 R. 07. **	図 面 No. E — 30	構造担当		意匠担当		

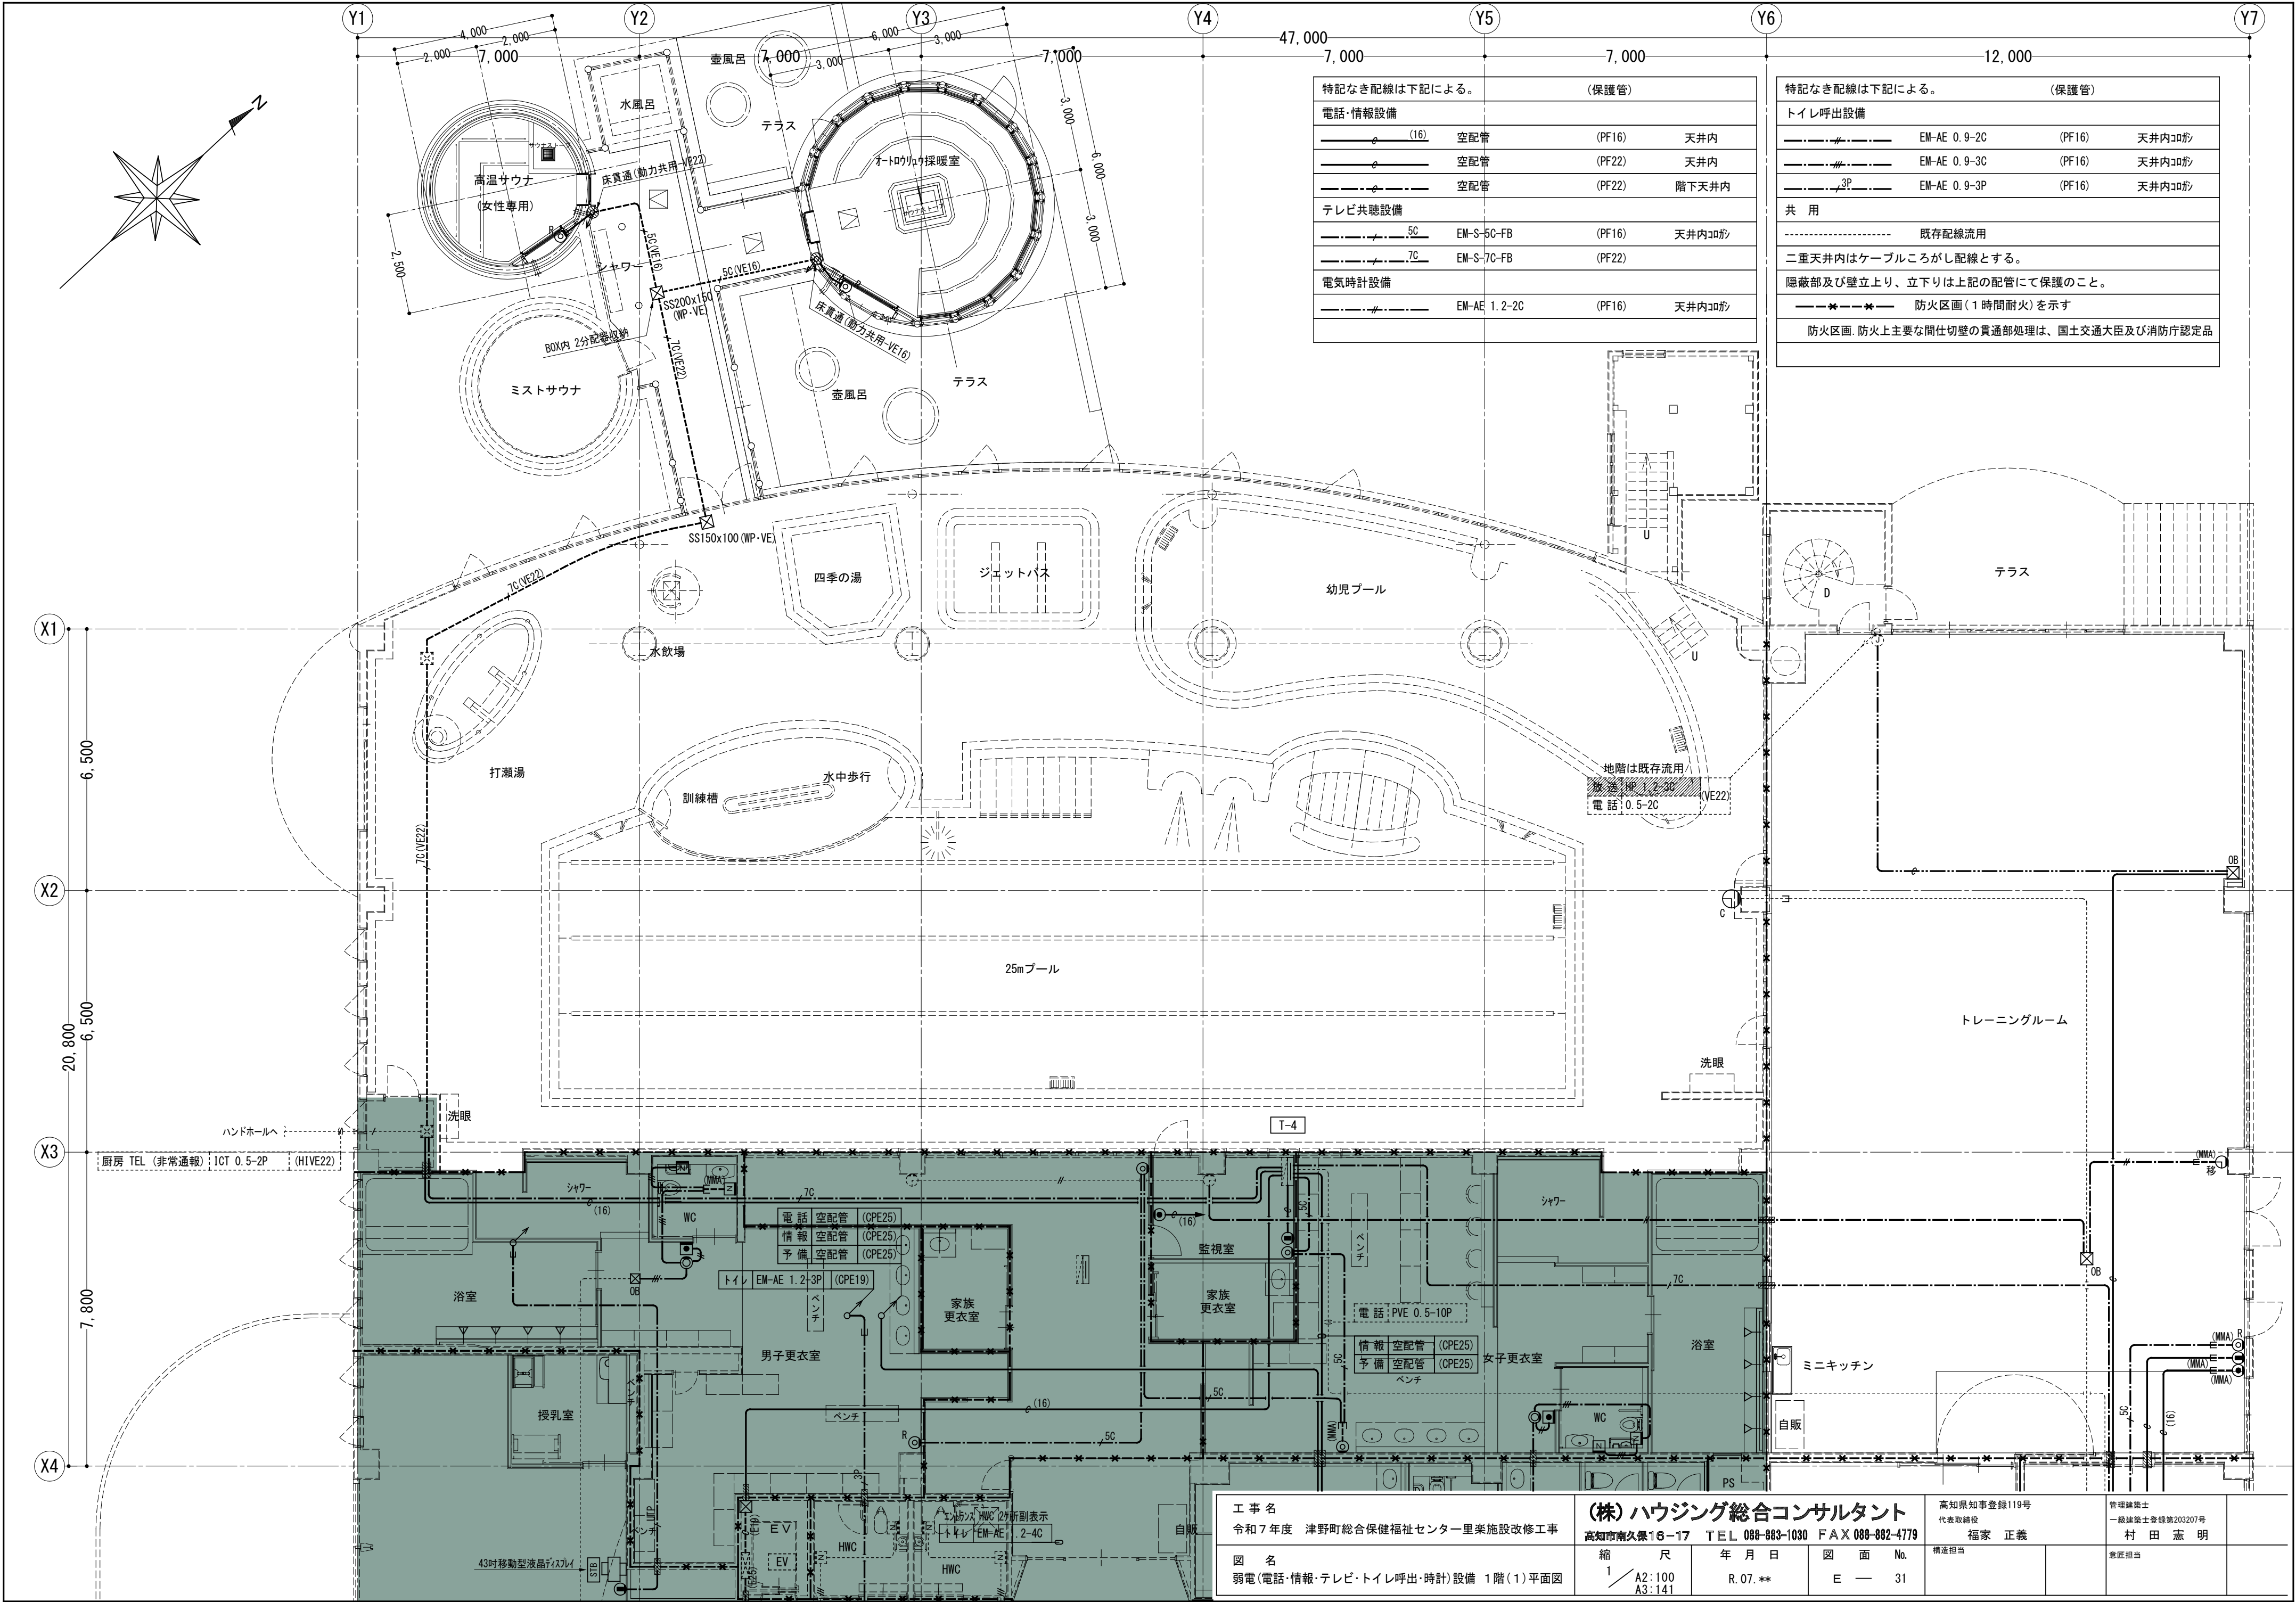

特記なき配線は下記による。			(保護管)
電話・情報設備			
	(16)	空配管	(PF16) 天井内
		空配管	(PF22) 天井内
		空配管	(PF22) 階下天井内
テレビ共聴設備			
	5C	EM-S-5C-FB	(PF16) 天井内コブ
	7C	EM-S-7C-FB	(PF22)
電気時計設備			
		EM-AE 1.2-2C	(PF16) 天井内コブ

特記なき配線は下記による。		(保護管)	
トイレ呼出設備			
	EM-AE 0.9-2C	(PF16)	天井内コブ
	EM-AE 0.9-3C	(PF16)	天井内コブ
	EM-AE 0.9-3P	(PF16)	天井内コブ
共 用			
-----		既存配線流用	
二重天井内はケーブルころがし配線とする。			
隠蔽部及び壁立上り、立下りは上記の配管にて保護のこと。			
		防火区画(1時間耐火)を示す	
防火区画、防火上主要な間仕切壁の貫通部処理は、国土交通大臣及び消防庁認定品			


工 事 名
令和7年度 津野町総合保健福祉センター里楽施設改修工事

図 名
弱电(電話・情報・テレビ・トイレ呼出・時計)設備 1階(1)平面図

(株)ハウジング総合コンサルタント
高知市南久保16-17 TEL 088-883-1030 FAX 088-882-4779

縮 尺	年 月 日	図 面 No.
1 / A2:100 A3:141	R.07.**	E — 31

高知県知事登録119号 代表取締役 福家 正義	管理建築士 一般建築士登録第203207号 村田 憲 明
構造担当	意匠担当

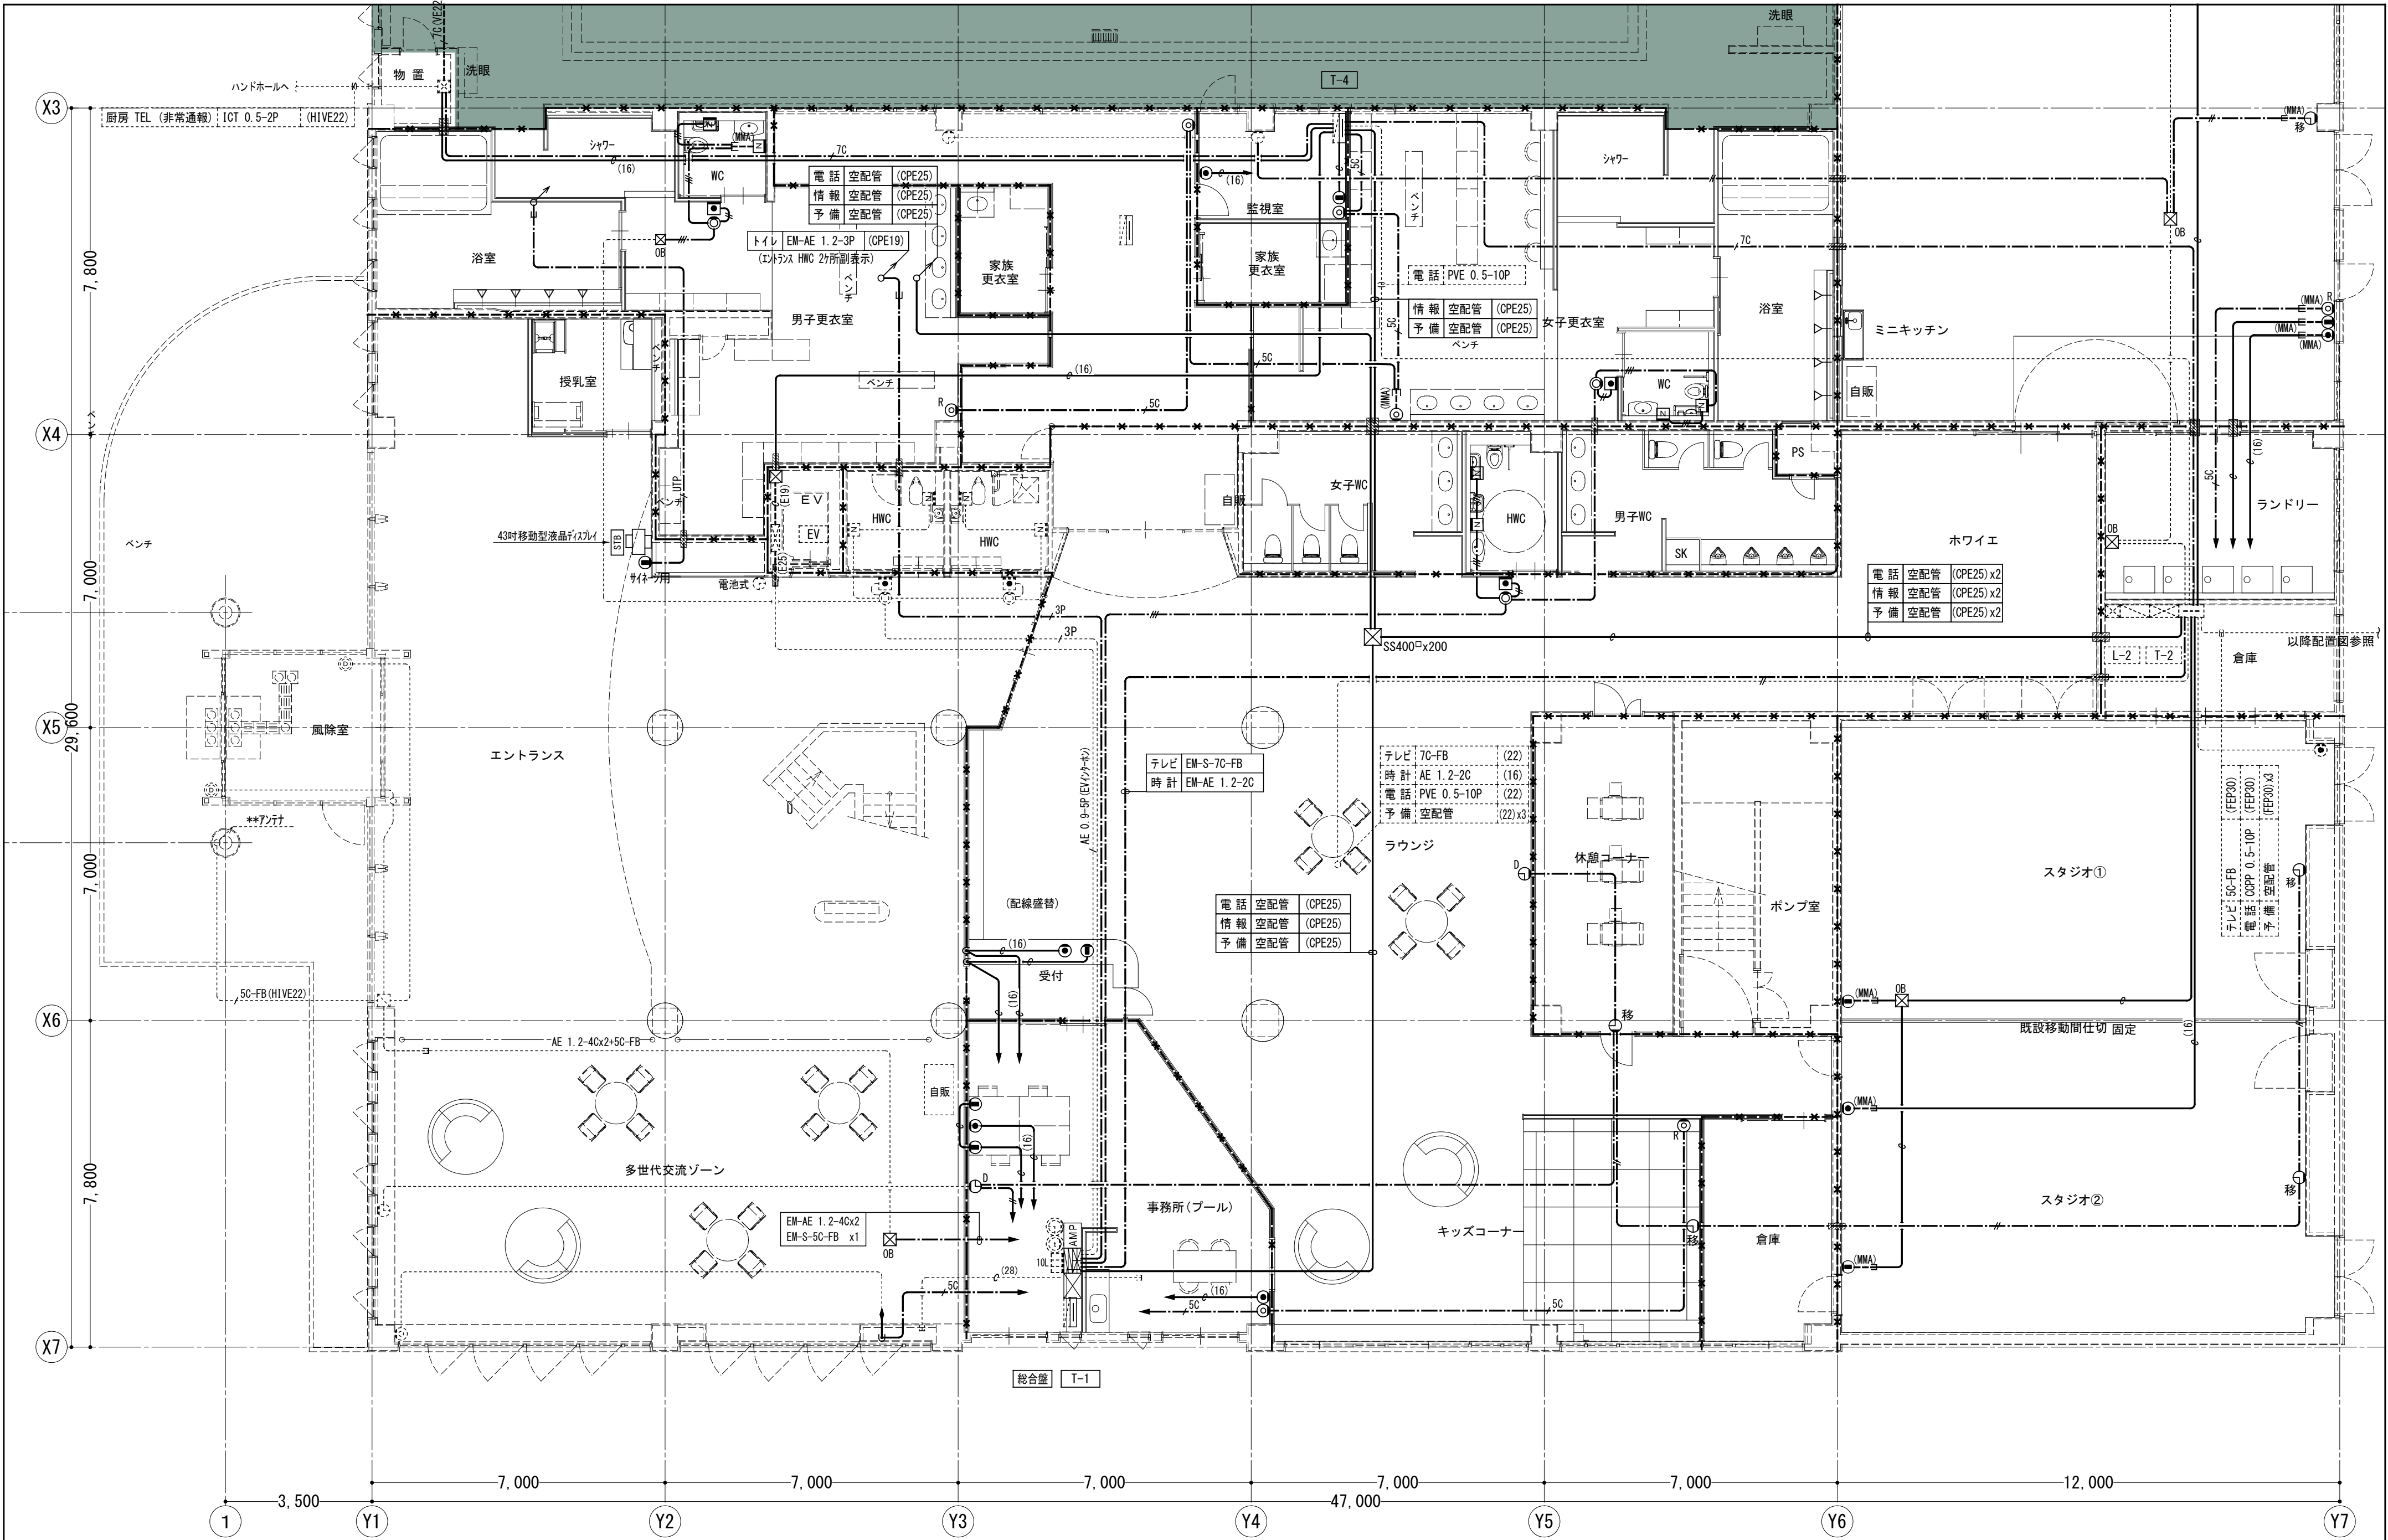

工 事 名 令和7年度 津野町総合保健福祉センター里楽施設改修工事	(株)ハウジング総合コンサルタント			高知県知事登録119号	管理建築士
	高知市南久保16-17 TEL 088-883-1030 FAX 088-882-4779			代表取締役 福家 正義	一級建築士登録第203207号 村田 憲 明
図 名 弱电(電話・情報・テレビ・トイレ呼出・時計)設備 1階(2)平面図	縮 尺 1/A2:100 A3:141	年 月 日 R.07.**	図 面 No. E — 32	構造担当	意匠担当

1

2

3

4

5

6

7

8

9

10

11

12

13

564

478

2,000

12

11

10

9

8

7

6

5

4

3

2

1

時計設備機器

モニターユニット

非常操作ユニット（20局＋斉）

ミキサーユニット

ラジオチューナーユニット

CD／SD／USBプレーヤー

トイレ呼出設備

緊急地震速報受信端末

パワーアンプ（120W）

非常電源ユニット

蓄電池

電源制御ユニット

入出力制御ユニット

出力制御ユニット（20回線）

収納架

〈構成〉

番号	名 称	員数	備 考
①	時計設備機器	1	別途
②	モニターユニット	1	WU-MT130
③	非常操作ユニット（20局＋斉）	1	WK-ER500A
④	ミキサーユニット	1	WU-MU160
⑤	ラジオチューナーユニット	1	WU-TU160
⑥	CD／SD／USBプレーヤー	1	CD-400U
⑦	トイレ呼出設備	1	別途
⑧	緊急地震速報受信端末	1	別途
⑨	パワーアンプ（120W）	1	WU-P52
⑩	非常電源ユニット	1	WP-570B
⑪	蓄電池	1	WU-EB700
⑫	電源制御ユニット	1	WU-L62
⑬	入出力制御ユニット	1	WU-ER550
⑭	出力制御ユニット（20回線）	1	WU-ER552
⑮	収納架	1	WU-RL85

B P：ブランクパネル

〈定格〉

総合定格	
電 源	AC100V 50／60Hz
定格出力	120W
非常局数	20局
回線数	20回線
モニターユニット	
音声入力	12系統（入力感度切換）
	ハインピーダンス100系／ライン
制御入力	ミュート制御入力、非常制御入力
音声モニター	内蔵スピーカー、モニター出力1回路
非常操作ユニット（音声警報音内蔵）	
非常起動	連動、連動一斉、発報連動停止、手動
選局制御他	20局、緊急放送×3、優先及び一般一斉放送
緊急地震速報放送	地震放送表示、地震放送停止スイッチ、地震放送起動
	（平成21年 消防庁告示第22号に対応）
音声入力	マイク、ミキサー、チャイム、ページング等
出火階情報	100個（地下5階～40階、ELV、階段他）
標 準	「日本語」／「日本語＋英語」
オプション（有償）	「日本語」／「日本語＋英語」／「日本語＋英語＋中国語」／ 「日本語＋英語＋中国語＋韓国語」（SDカードにて書込み）
緊急・業務内蔵音源	20個 地震放送 サイレン 訓練火災 警戒放送
	省エネ放送 閉館放送他
緊急放送スイッチ	3個：内蔵音源及び放送回線の割付
ローカルアンプ制御	緊急放送時にローカルアンプ電源遮断出力を設定可能
コールサイン	上り4音／下り4音
オリジナルコールサイン	6個内蔵：上り2音 下り2音他
ミキサーユニット	
音声入力	ライン5回路、ライン／マイク切換2回路
音声出力	ライン2回路
その他	AM／FMチューナー内蔵

CD／SD／USBプレーヤー	
対応メディア	CD、CD-R、CD-RW（onlyCD-DAformat）
	SDカード（512MBto2GB）、SDHCカード（4GBto32GB）
	USBメモリー（512MBto64GB）
Bluetooth	バージョン：4. 2、出カクラス：Class2
チューナー	FM：76. 0M～108. 0MHz、AM：522k～1, 629kHz
周波数特性	20～20kHz、＋／－1dB（CD再生時、Fs：44. 1／48kHz、JEITA）
接続端子	ANTENNA（FM端子、AM端子 x各1）、TUNER OUT（RCA x1）、 ANALOG OUT（RCA、XLR x各1）、Phones x1
	RS-232C端子 x1、オプションスロット x1
パワーアンプ（120W）	
消費電力	115W 定格出力時300W
定格出力	120W
周波数特性	50Hz～15kHz
非常電源ユニット（蓄電池を含む）	
蓄電池	ニッケル・水素蓄電池
	2個収納時は同一品番、システム内では同種別とする
電源制御ユニット	
電 源	AC100V 38A（A及びB系統合計）
コンセント	非常用×2 ACコンセント×8
DC電源出力	DC24V 最大3. 6A
入出力制御ユニット	
入出力	非常リモコン×8、リモコンマイク、外部制御×10
	マルチリモコン×8、BGM、チャイム等
汎用出力	10（接点×5、オープンコレクタ×5）
出力制御ユニット（20回線）	
スピーカー端子	20回線（200W／回路）
自火報起動入力	20
PA入力	4
非常制御信号	2系統（EMG24Vブレイク信号）

30

アッテネーター（0. 5W～30W）

70

48

120

70

29. 6

120

入力容量	0. 5W～30W
入カインピーダンス	20kΩ～330Ω
音量調整	5段階
パネル	新金属
適合ボックス	JIS1個口用スイッチボックス


パナソニック：WZ-VC130-W／F 相当品

電 源	AC100V 50／60Hz
電力容量	最大800W
電流容量	最大10A
制御方式	非常時DC24V断、10mA
表示灯	通電表示灯（通電時点灯）
適合ボックス	露出 JIS C 8340 1個用深形
	埋込 JIS C 8340 1個用カバー付

パナソニック：WU-RB140 相当品

工 事 名 令和7年度 津野町総合保健福祉センター里楽施設改修工事	(株)ハウジング総合コンサルタント 高知市南久保16-17 TEL 088-883-1030 FAX 088-882-4779			高知県知事登録119号 代表取締役 福家 正義	管理建築士 一級建築士登録第203207号 村 田 憲 明	
図 名 非常放送設備 機器姿図（1）	縮 尺 N. S	年 月 日 R. 07. **	図 面 No. E — 34	構造担当	意匠担当	


非常放送設備 システム図

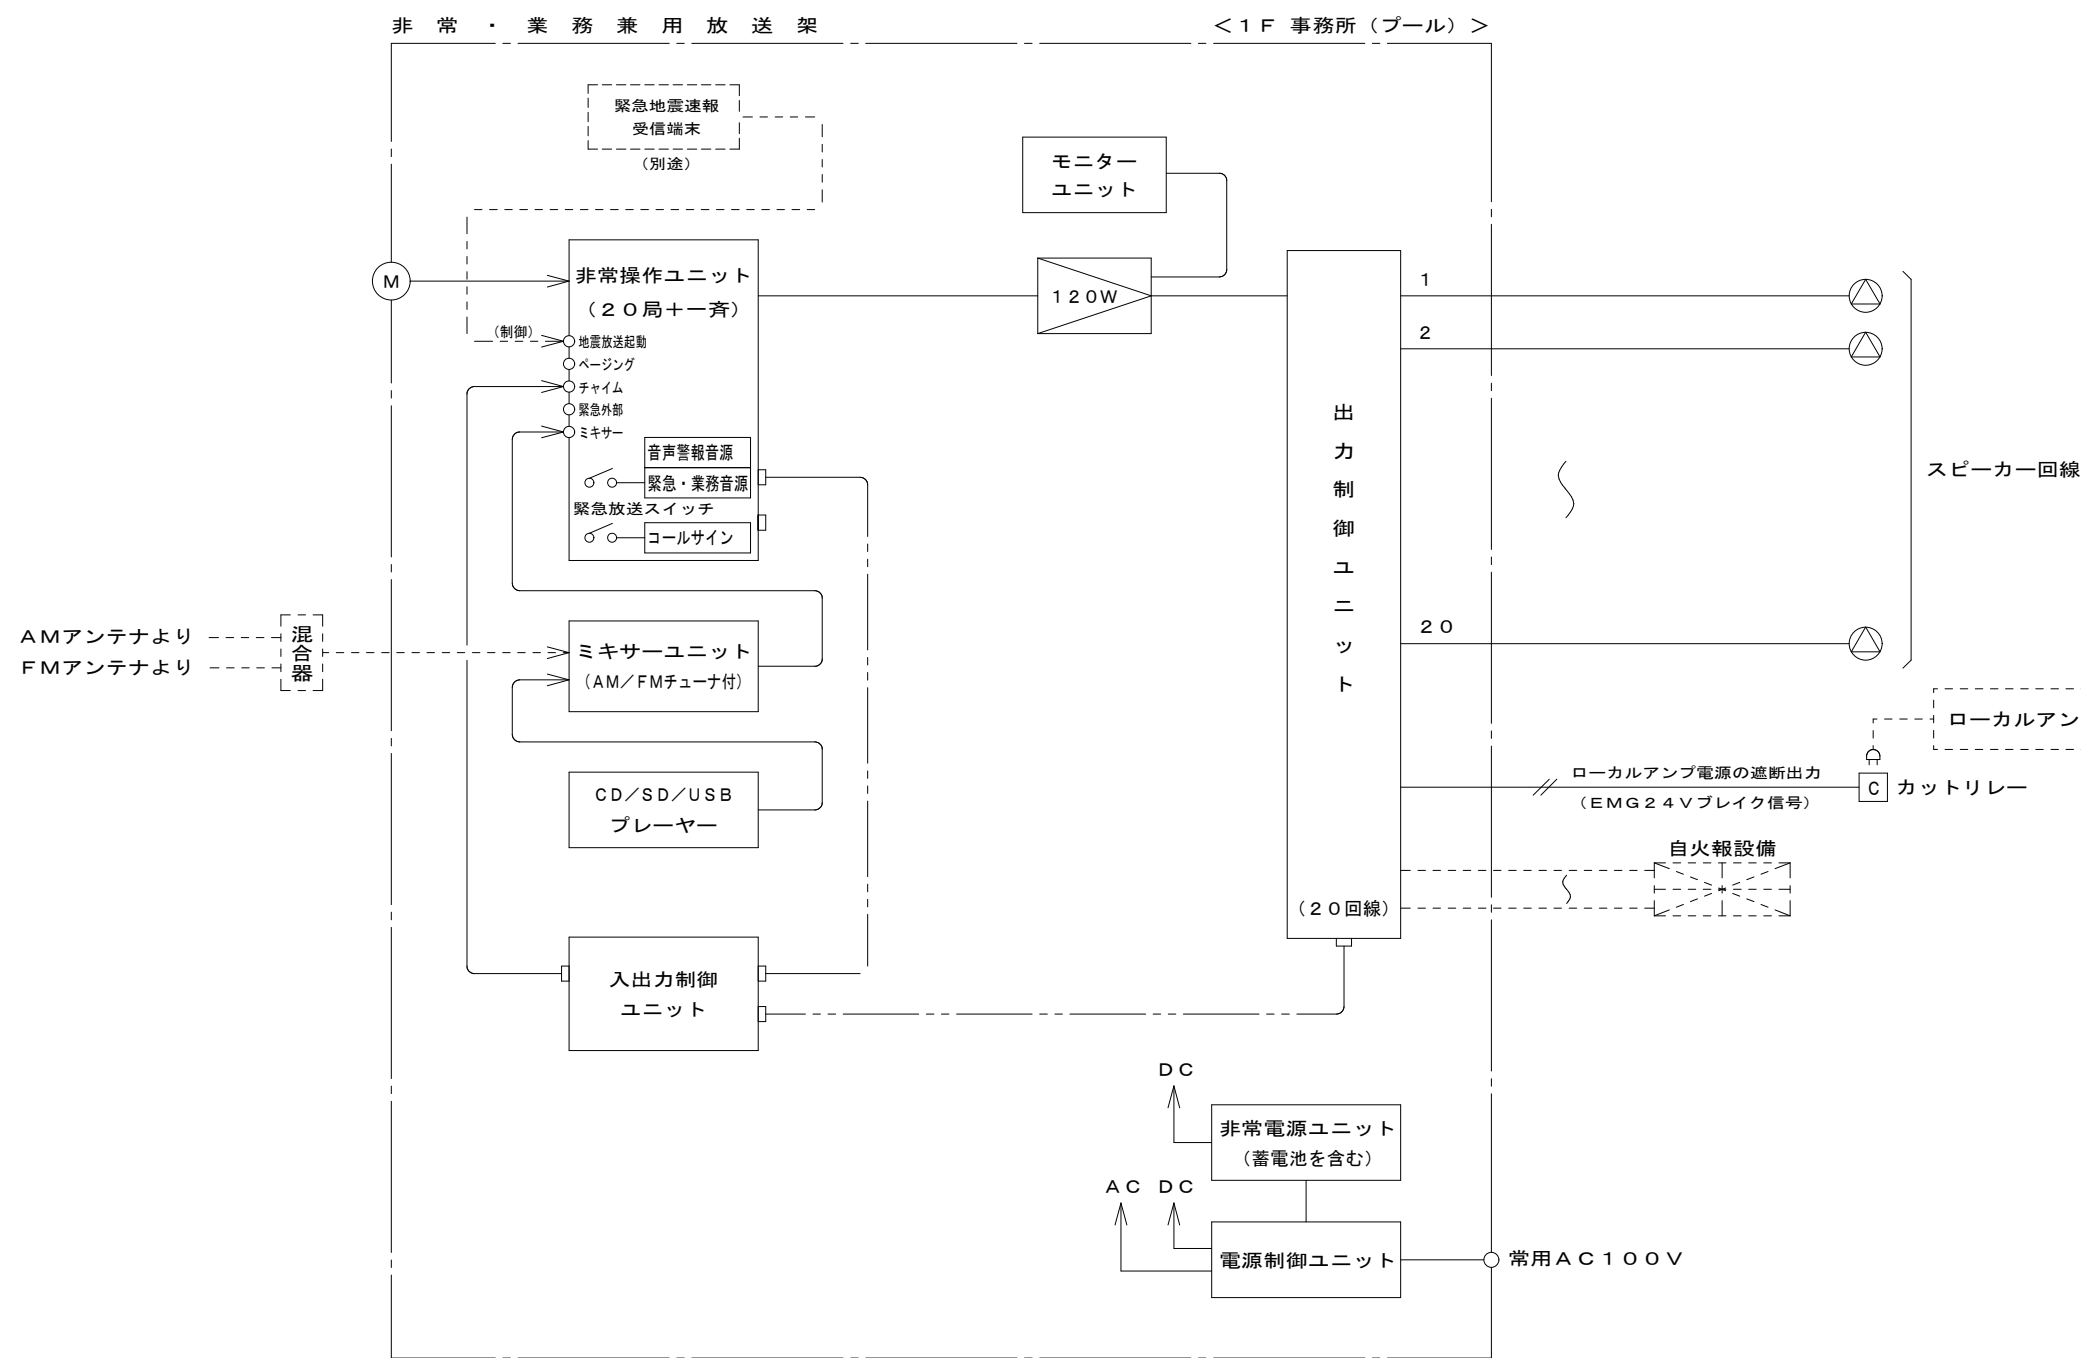

—————	HP 1. 2—3 C
————— //	HP 1. 2—2 C



壁掛スピーカー（A T T付）

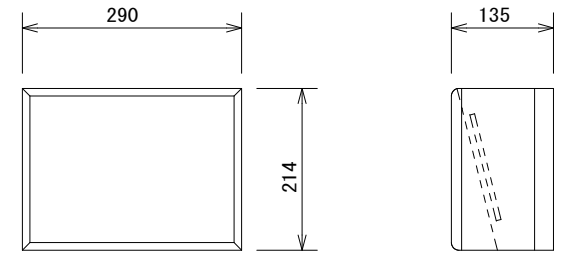


L 級		
-----	--	--

定格入力	1 W (1 0 k Ω)
出力音圧レベル	9 2 d B (1 W / 1 m)
周波数特性	1 2 0 H z ~ 1 2 k H z
使用スピーカー	1 6 c m コーンスピーカー
仕上げ	木箱：塩ビシート貼り、ネット：ジャージ
音量調整	4 段階

パナソニック：WS-2015A 相当品



壁掛型スピーカー（サウナ用）

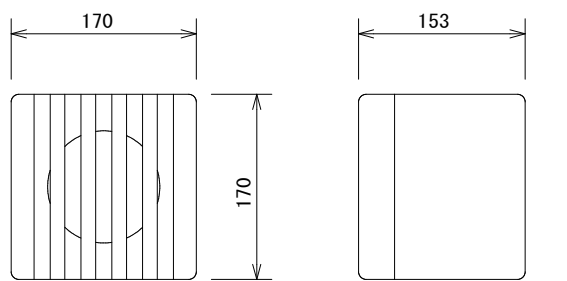


2W : M級 L級

定格入力	5W (2 kΩ)、3W (3.3 kΩ)、 2W (5 kΩ)、5W (8Ω)
出力音圧レベル	88 dB (1W、1m)
周波数特性	90 Hz ~ 10 kHz
スピーカー	12 cm 耐熱コーン型
仕 上	本体：木製

TOA:BS-4D 相当品



天井埋込スピーカー

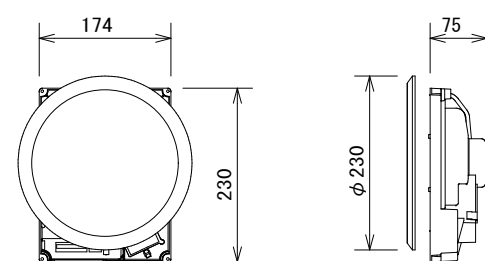


L 級

定格入力	3W (3.3kΩ)、1W (10kΩ)
出力音圧レベル	95dB (1m/1W)
周波数特性	85Hz ~ 15kHz (-20dB)
使用スピーカー	16cmコンスピーカー
仕上げ	本体：ABS樹脂
パネル	ネット：アルミパンチング、枠：ABS樹脂

パナソニック : WS-TN630+WS-6530-W 相当品



天井埋込スピーカー（A T T付）

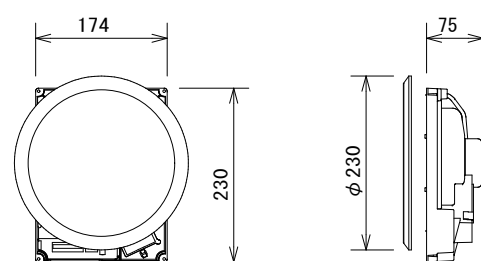


L 級

定格入力	3W (3.3kΩ)、1W (10kΩ)
出力音圧レベル	95dB (1m/1W)
周波数特性	85Hz ~ 15kHz (-20dB)
使用スピーカー	16cmコンスーパースピーカー
仕上げ	本体：ABS樹脂
パネル	ネット：アルミバンディング、枠：ABS樹脂
音量調節	4段階切換

パナソニック : WS-TN635+WS-6530-W 相当品



天井埋込スピーカー（防滴型）

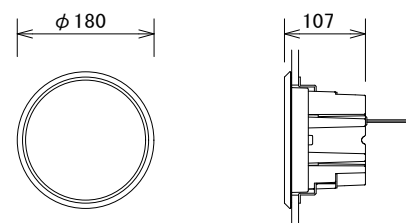


L 級

定格入力	3 W (3 . 3 k Ω)
出力音圧レベル	8 9 d B (1 W / 1 m)
周波数特性	1 5 0 H z ~ 2 0 k H z (- 2 0 d B)
使用スピーカー	8 c m コーンスピーカー
仕上げ	A B S 樹脂
パネル	アルミパンチング
保護等級	I P X 2 (J I S C 0 9 2 0)

パナソニック：WS-5801 相当品



アッテネーター (0.5W~6W)

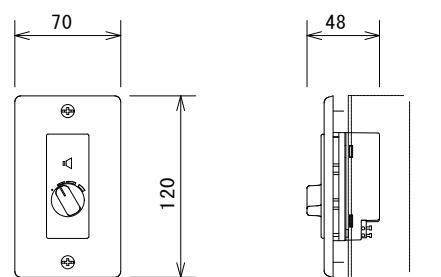

~ 6 W

入力容量	0.5W～6W
入力インピーダンス	20kΩ～1.6kΩ
音量調整	5段階
パネル	新金属
適合ボックス	JIS1個口用スイッチボックス

パナソニック : WZ-VC106-W/F 相当品

工 事 名 令和7年度 津野町総合保健福祉センター里楽施設改修工事	(株)ハウジング総合コンサルタント 高知市南久保16-17 TEL 088-883-1030 FAX 088-882-4779			高知県知事登録119号 代表取締役 福家 正義	管理建築士 一級建築士登録第203207号 村 田 憲 明	
図 名 非常放送設備 システム図・機器姿図 (2)	縮 尺 N. S	年 月 日 R. 07. **	図 面 No. E — 35	構造担当	意匠担当	


RF

PHF

2
2 F

1
1 F

B 1 F

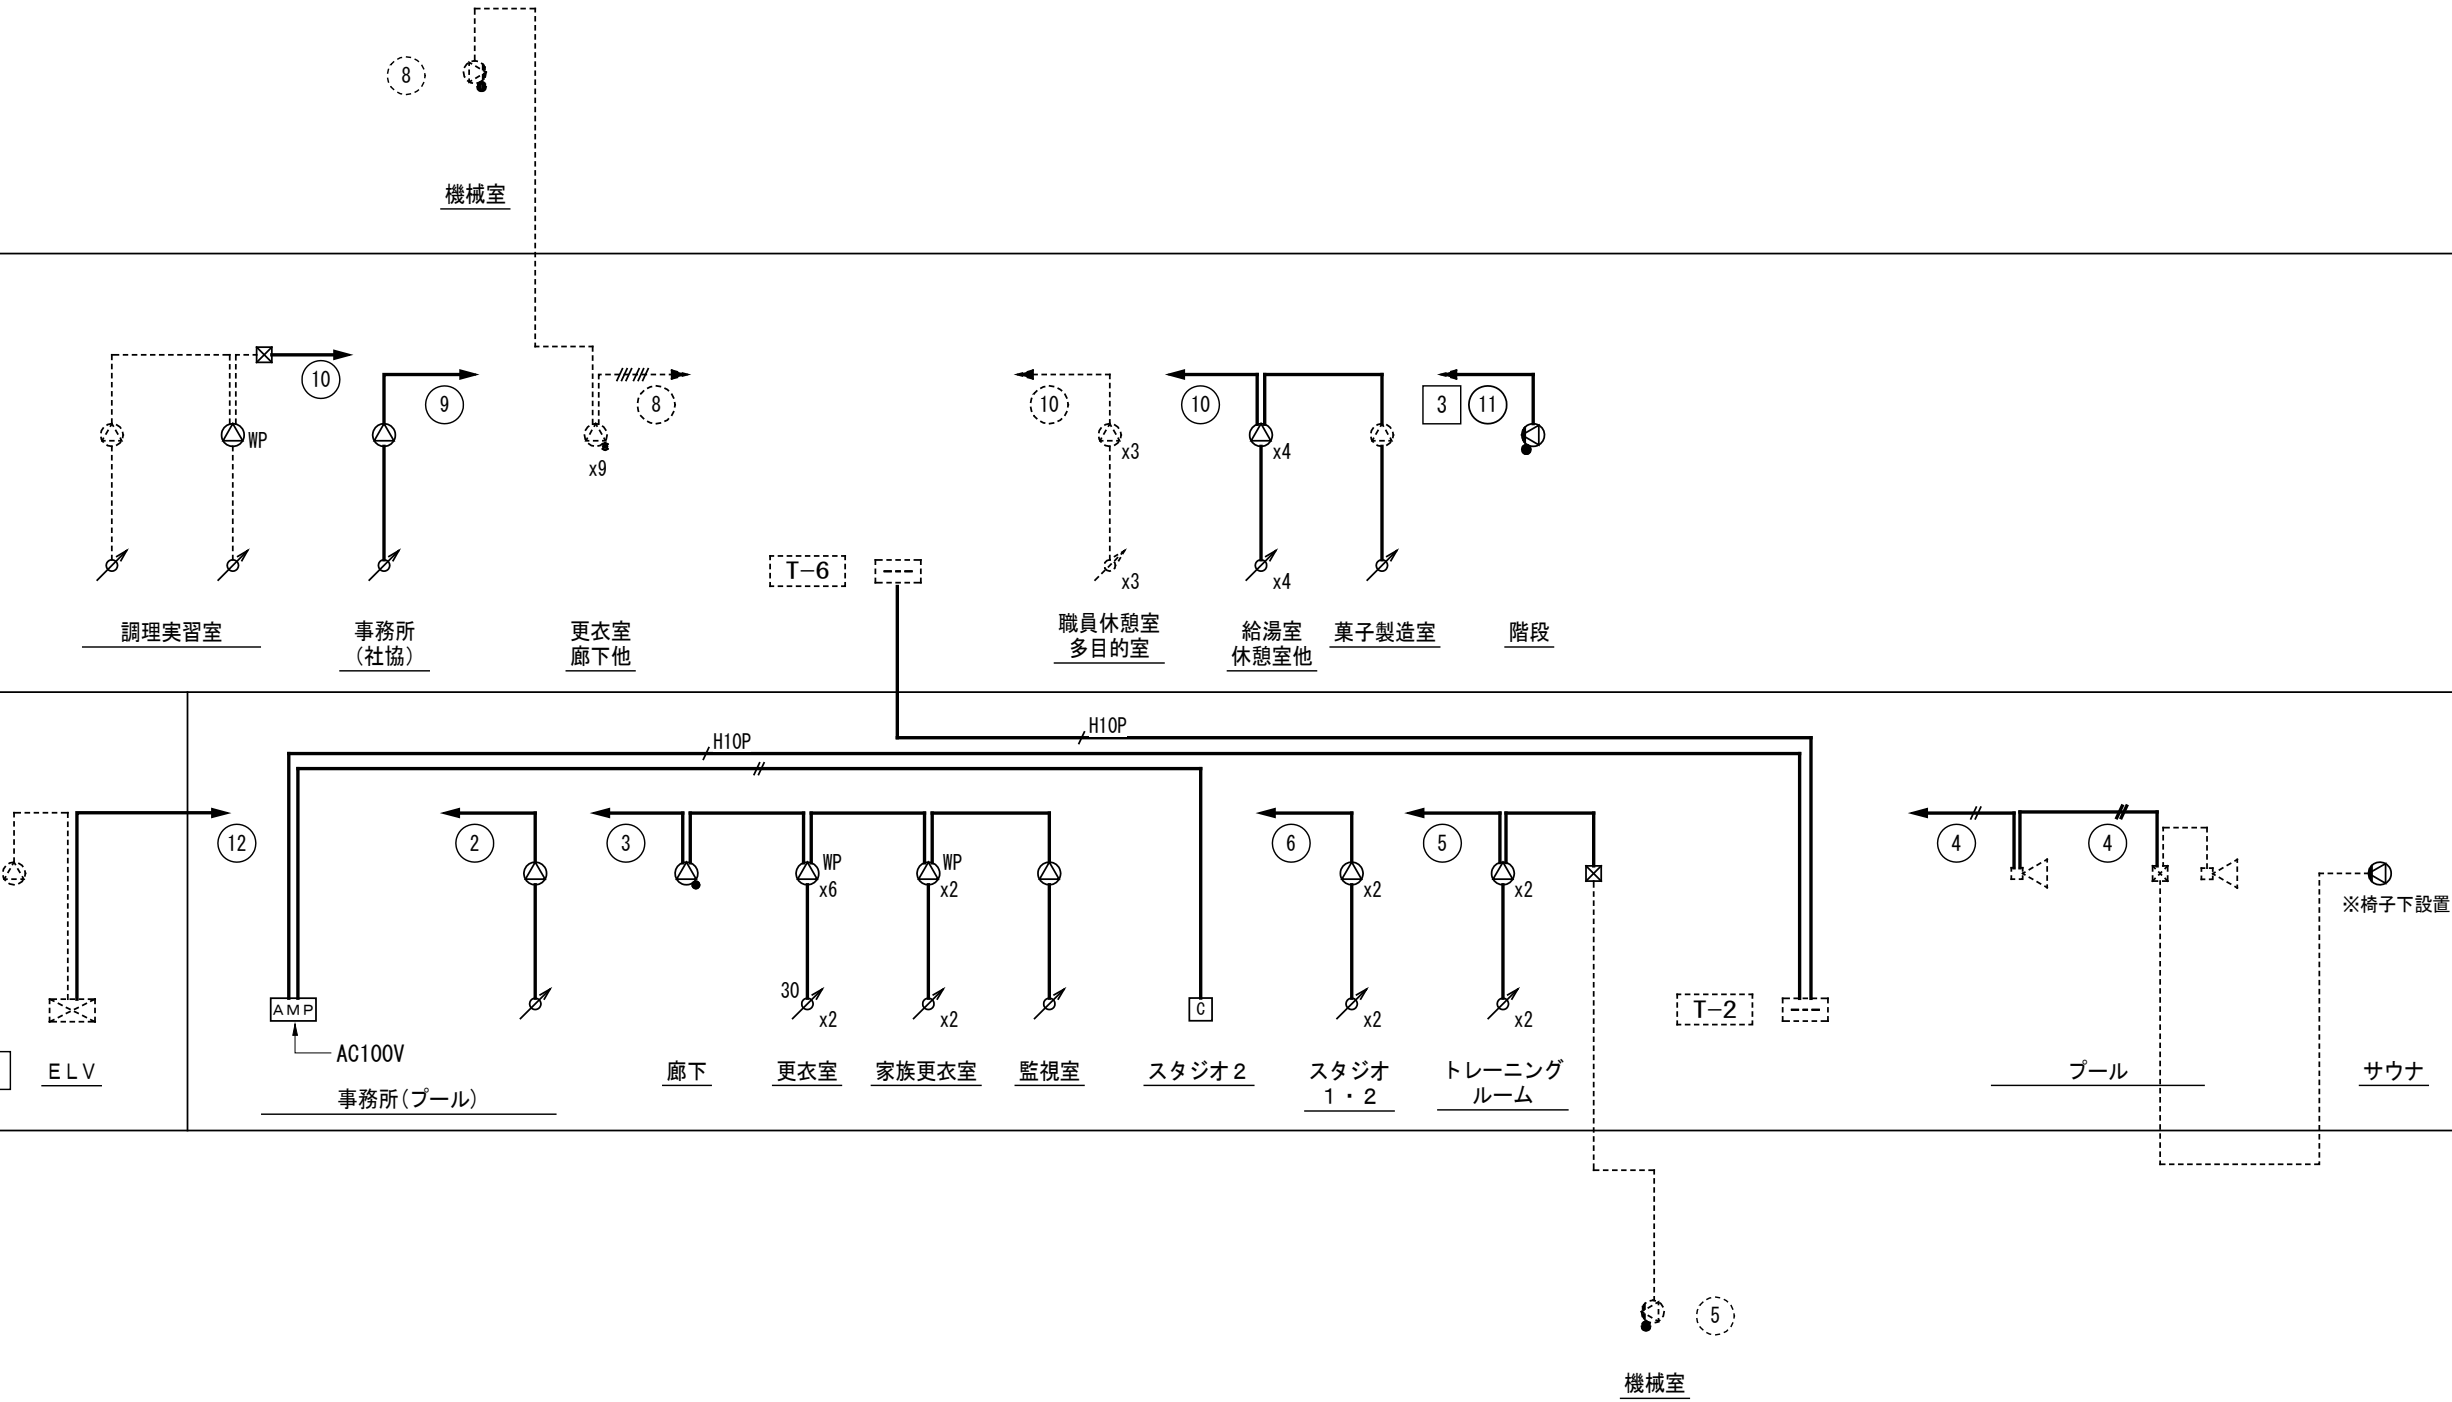

《機器凡例》


特記なき記号は下記による。		
記 号	名 称	
AMP	非常・業務兼用放送架	
端子盤	端子盤	
天井埋込スピーカー	別図姿図参照	
天井埋込スピーカー (A T T 付)	別図姿図参照	
天井埋込スピーカー (防滴型)	別図姿図参照	
壁掛スピーカー (A T T 付)	別図姿図参照	
壁掛スピーカー (サウナ用)	別図姿図参照	
アッテネーター (0. 5W~6W)	別図姿図参照	
アッテネーター (0. 5W~30W)	別図姿図参照	
C	カットリレー	
既存流用	既存流用	
11	業務放送系統No.	
3	非常放送系統No.	

特記なき配線は下記による。	
EM-HP 1.2-2C	
EM-HP 1.2-3C	
EM-HP 1.2-10P	
既存配線	

《放送系統表》

非常系統 回線番号	業務系統 回線番号	系統名称		1W	1W	3W	1W	5W	1W	1W	1W	6W	合計
		階	名称 (放送エリア)	1W	1W	3W	1W	5W	1W	1W	1W	6W	
1	①	1 F	共用	2	10								12W
	②		事務所	1									1W
	③		プールゾーン	1	1	8							26W
	④		プール					1				2	17W
	⑤		トレーニングルーム	2							1		3W
	⑥		スタジオ	2									2W
	⑦		屋外								1		1W
2	⑧	2 F	共用							9	1		10W
	⑨		事務所	1									1W
	⑩		休憩室他居室	4		1		5					12W
3	⑪		階段				1						1W
4	⑫		E V	1									
	⑬		予備										
	⑭		予備										
	⑮		予備										
合計 (台)				14	11	9	1	1	5	9	3	2	55台
合計 (W)				14	11	27	1	5	5	9	3	12	87W


工事名 令和7年度 津野町総合保健福祉センター里楽施設改修工事		(株)ハウジング総合コンサルタント 高知市南久保16-17 TEL 088-883-1030 FAX 088-882-4779			高知県知事登録119号 代表取締役 福家 正義		管理建築士 一級建築士登録第203207号 村田 憲明	
図 名 非常放送設備 系統図		縮 尺 1/A2:NON A3:NON	年 月 日 R.07.**	図 面 No. E — 36	構造担当		意匠担当	

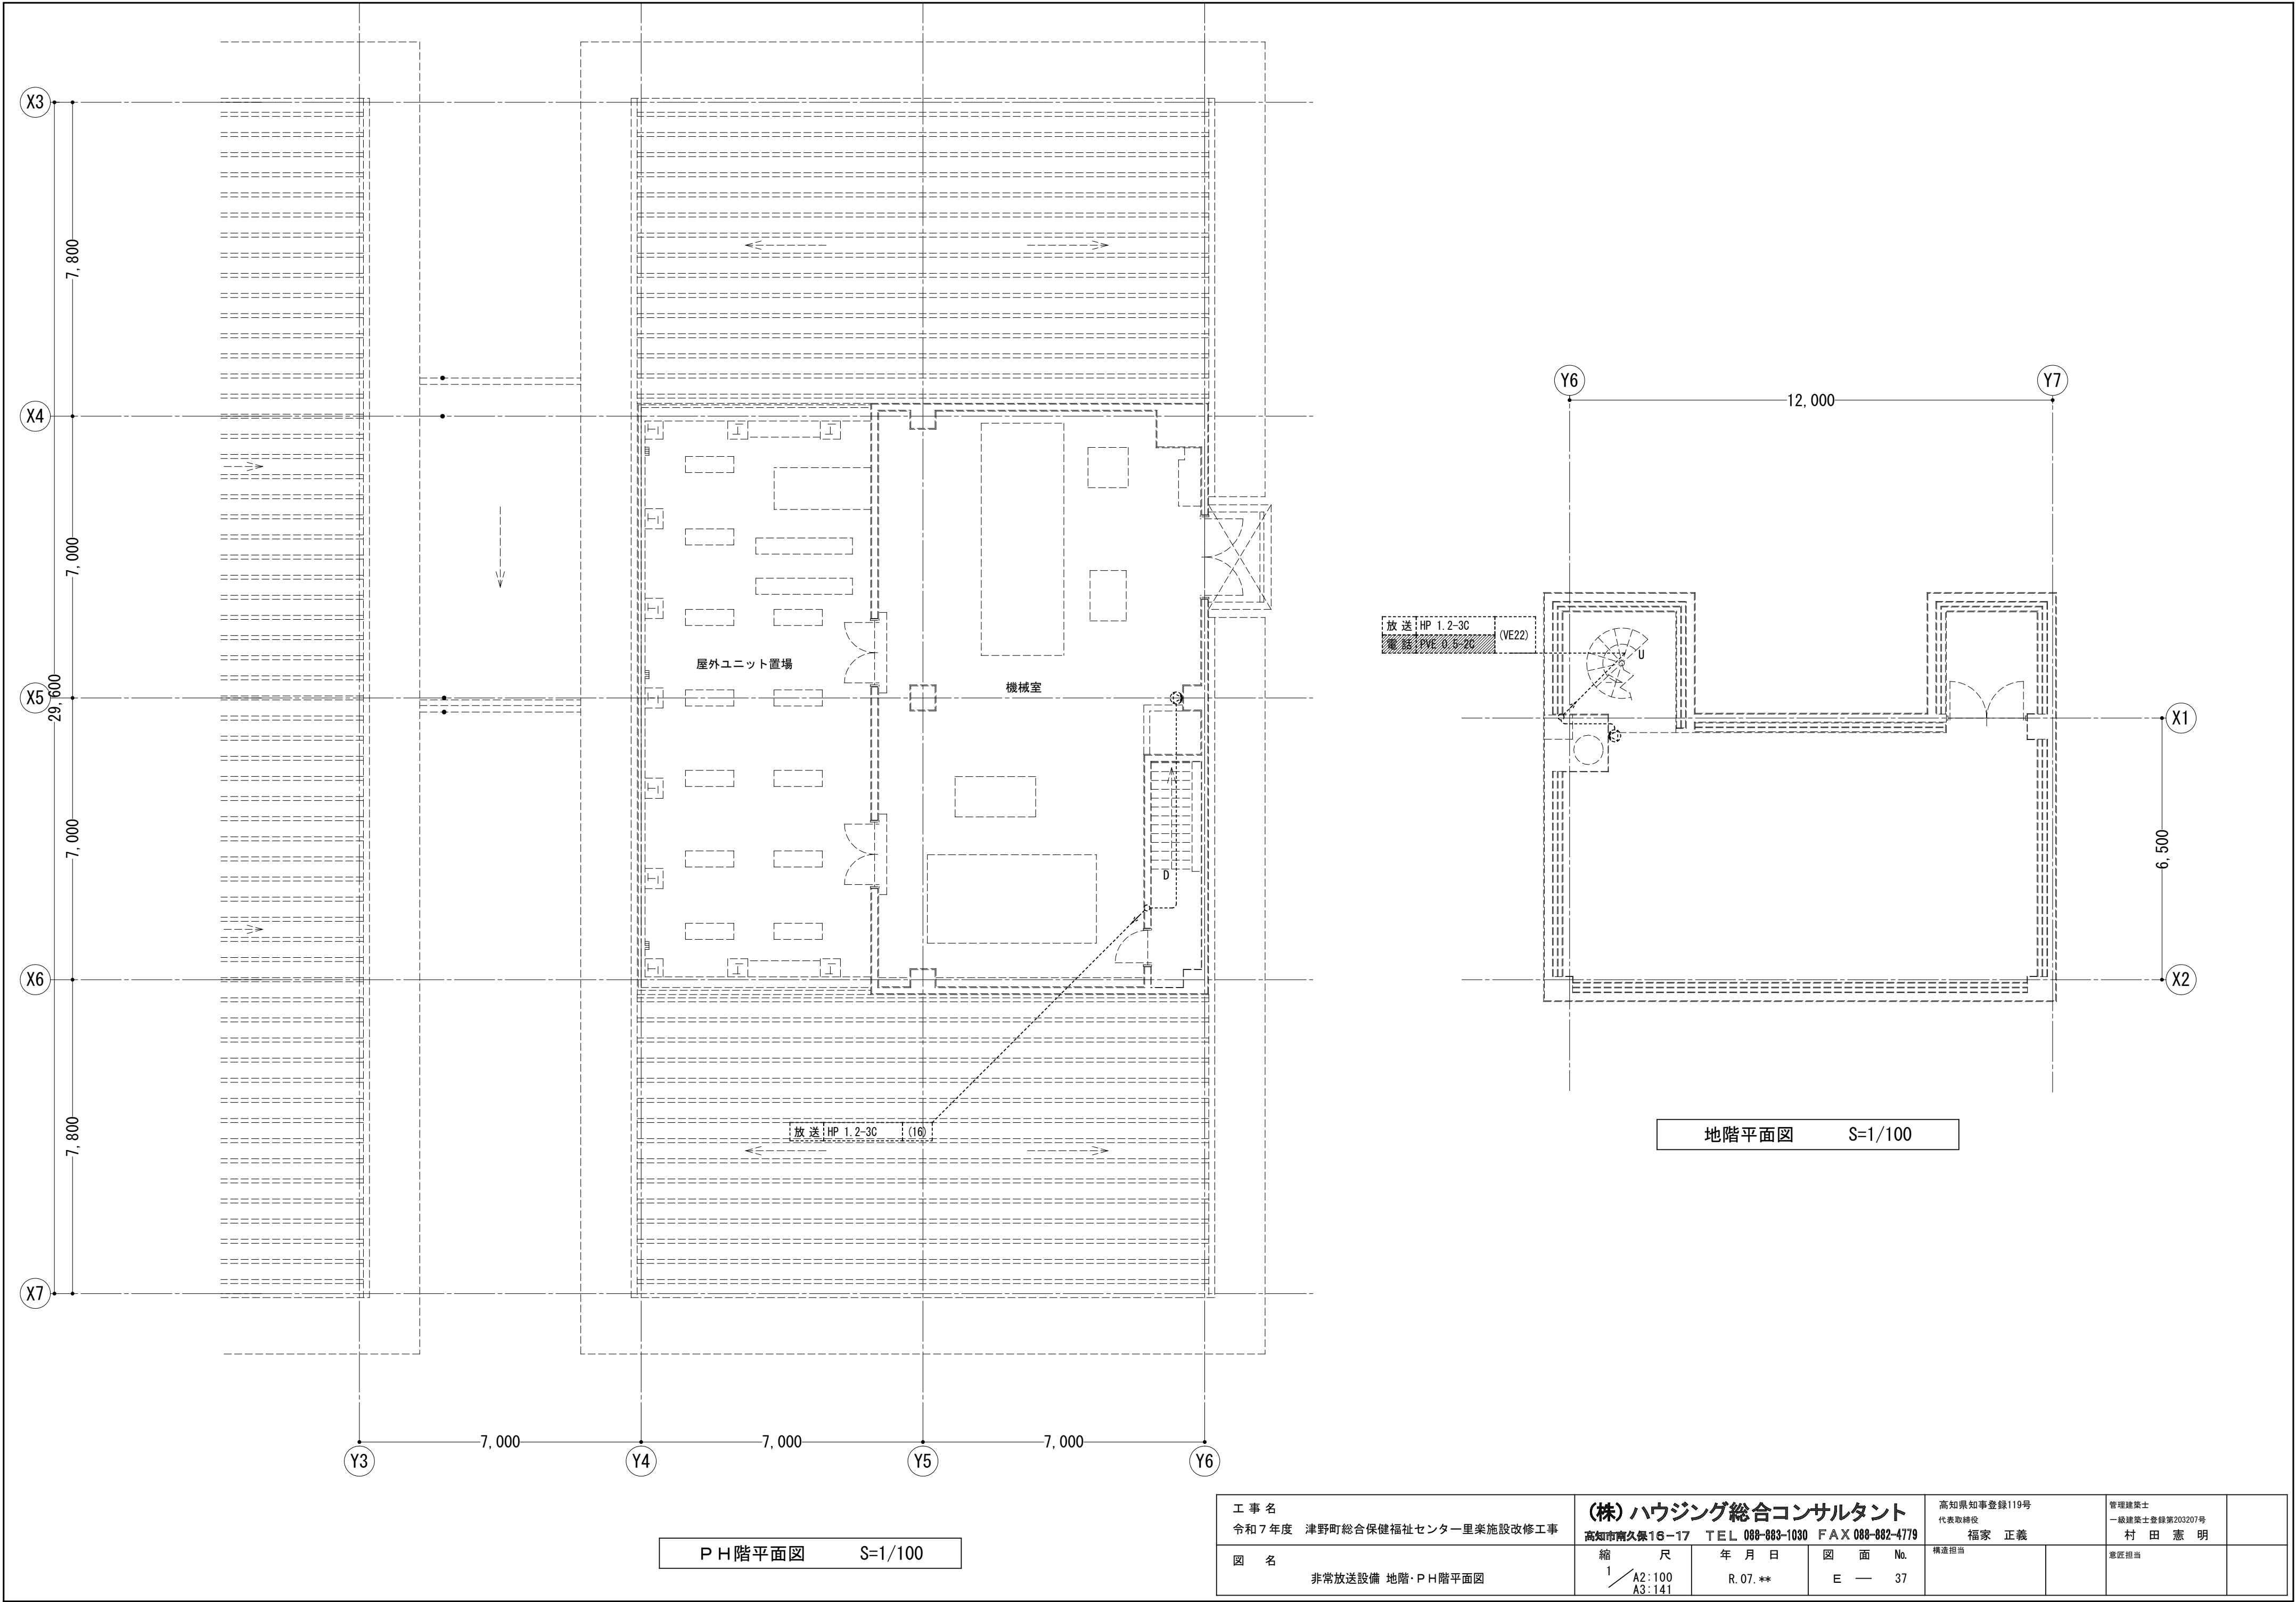

PH階平面図 S=1/100

地階平面図 S=1/100

工事名 令和7年度 津野町総合保健福祉センター里楽施設改修工事		(株)ハウジング総合コンサルタント 高知市南久保16-17 TEL 088-883-1030 FAX 088-882-4779			高知県知事登録119号 代表取締役 福家 正義	管理建築士 一級建築士登録第203207号 村田 憲明	
図名 非常放送設備 地階・PH階平面図		縮尺 1/A2:100 A3:141	年月日 R.07.**	図面No. E — 37	構造担当	意匠担当	

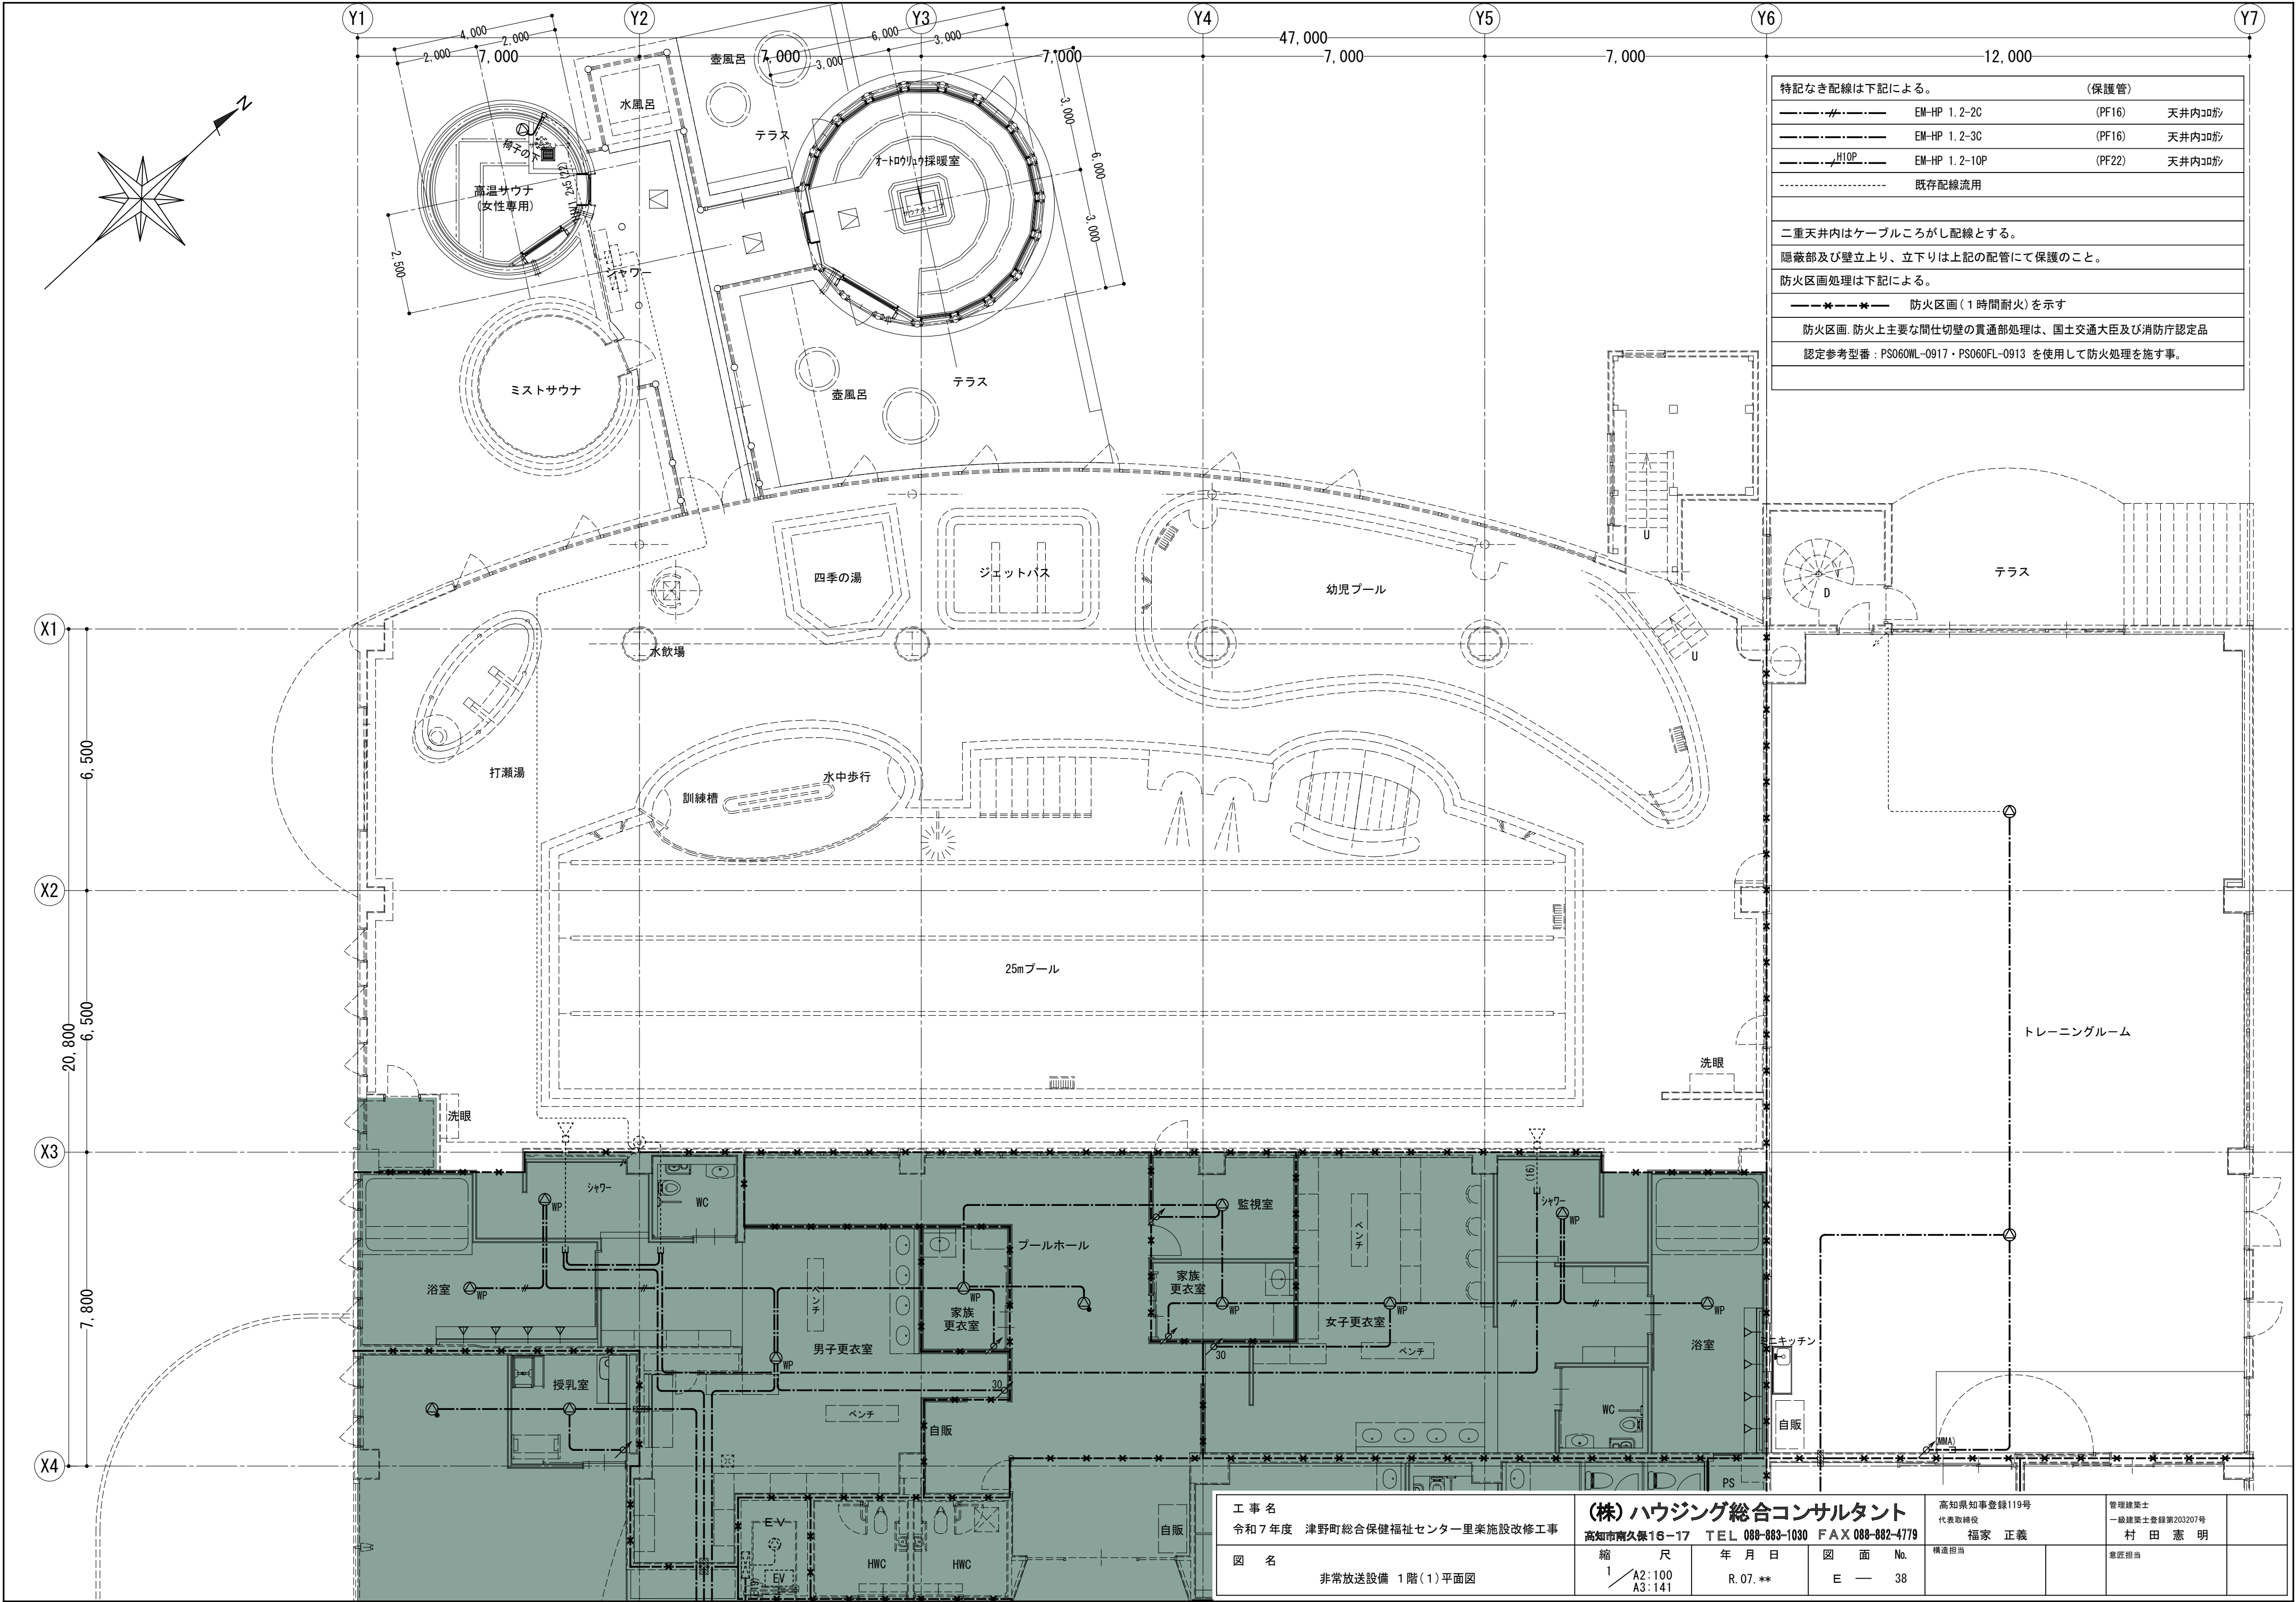

特記なき配線は下記による。		(保護管)	
――・――・●――・――	EM-HP 1.2-2C	(PF16)	天井内コブシ
――・――・●――・――	EM-HP 1.2-3C	(PF16)	天井内コブシ
――・――・● ^{H10P} ――・――	EM-HP 1.2-10P	(PF22)	天井内コブシ
-----	既存配線流用		
二重天井内はケーブルこがし配線とする。			
隠蔽部及び壁立上り、立下りは上記の配管にて保護のこと。			
防火区画処理は下記による。			
――●――●――●――	防火区画(1時間耐火)を示す		
防火区画 防火上主要な間仕切壁の貫通部処理は、国土交通大臣及び消防庁認定品			
認定参考型番：PS060WL-0917・PS060FL-0913 を使用して防火処理を施す事。			


工 事 名
令和 7 年度 津野町総合保健福祉センター里楽施設改修工事

図 名
非常放送設備 1 階 (1) 平面図


(株) ハウジング総合コンサルタント
高知市南久保 16-17 TEL 088-883-1030 FAX 088-882-4779

縮 尺 1/A2:100 A3:141	年 月 日 R. 07. **	図 面 No. E — 38
---------------------------	--------------------	-------------------


高知県知事登録119号 代表取締役 福家 正義	管理建築士 一級建築士登録第203207号 村田 憲 明
構造担当	意匠担当

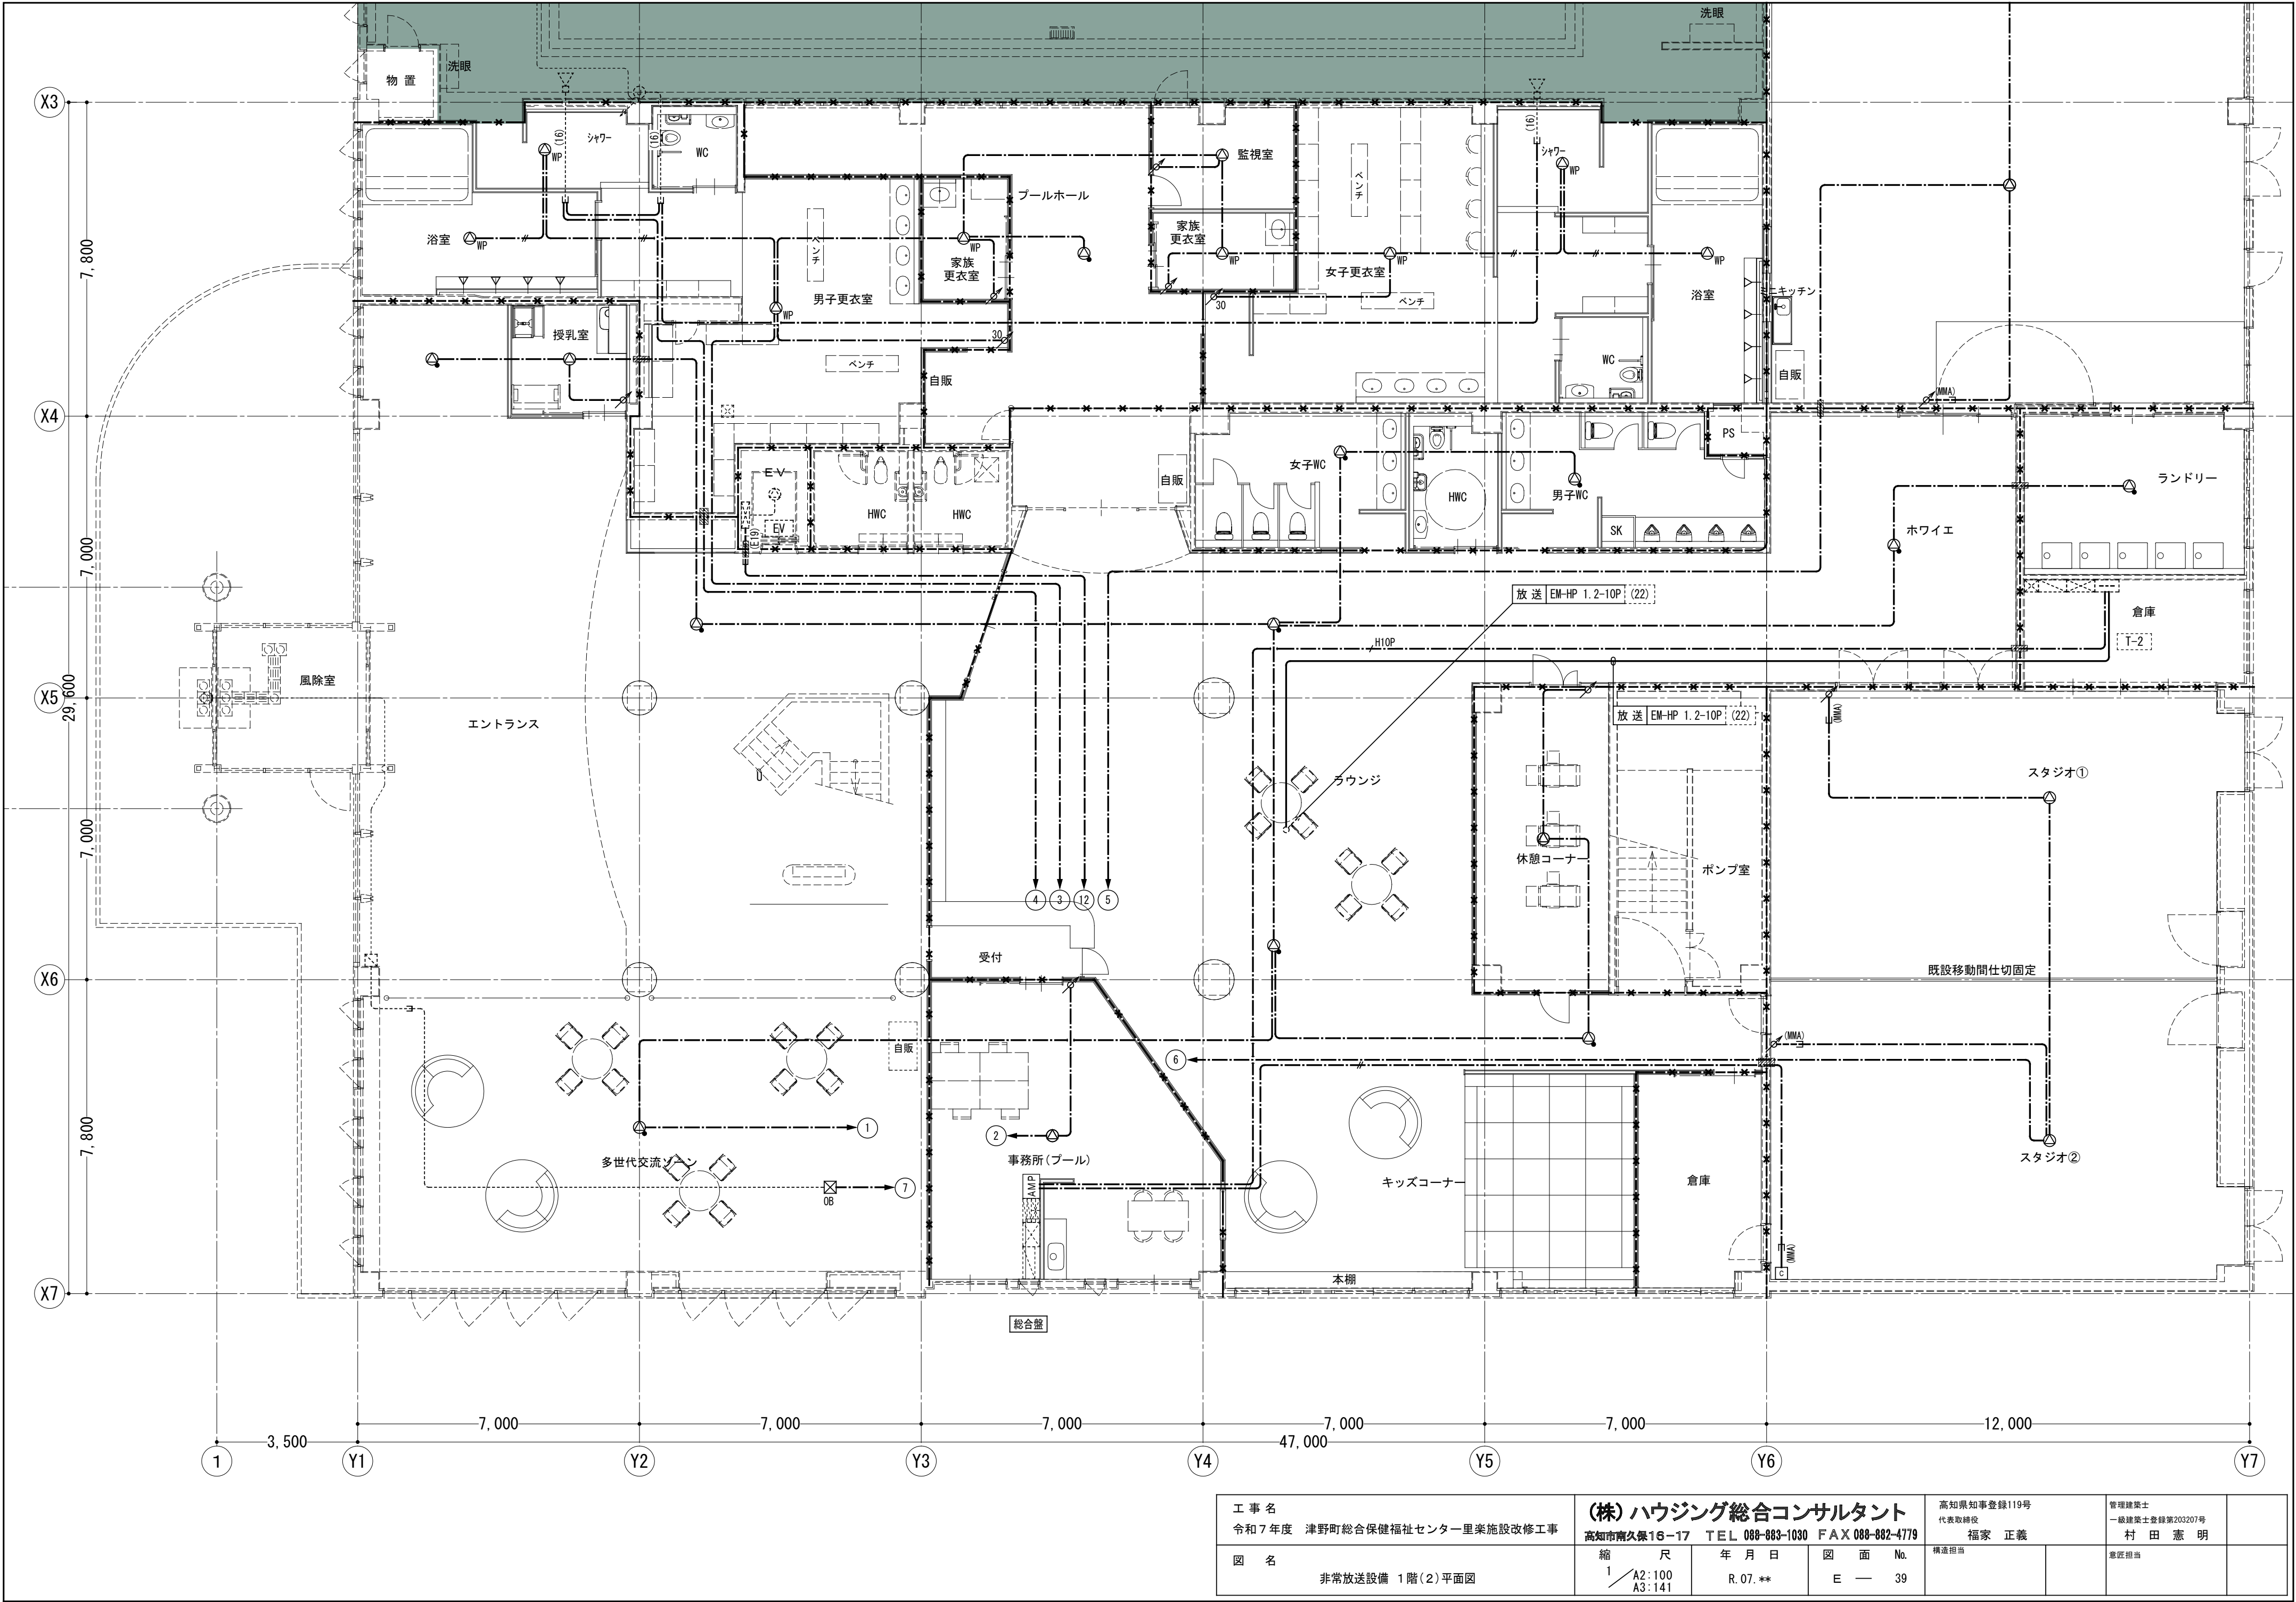

工事名 令和7年度 津野町総合保健福祉センター里楽施設改修工事	(株)ハウジング総合コンサルタント			高知県知事登録119号	管理建築士
	高知市南久保16-17 TEL 088-883-1030 FAX 088-882-4779			代表取締役 福家 正義	一般建築士登録第203207号 村田 憲明
図名 非常放送設備 1階(2)平面図	縮尺 1/A2:100 A3:141	年月日 R.07.**	図面No. E — 39	構造担当	意匠担当

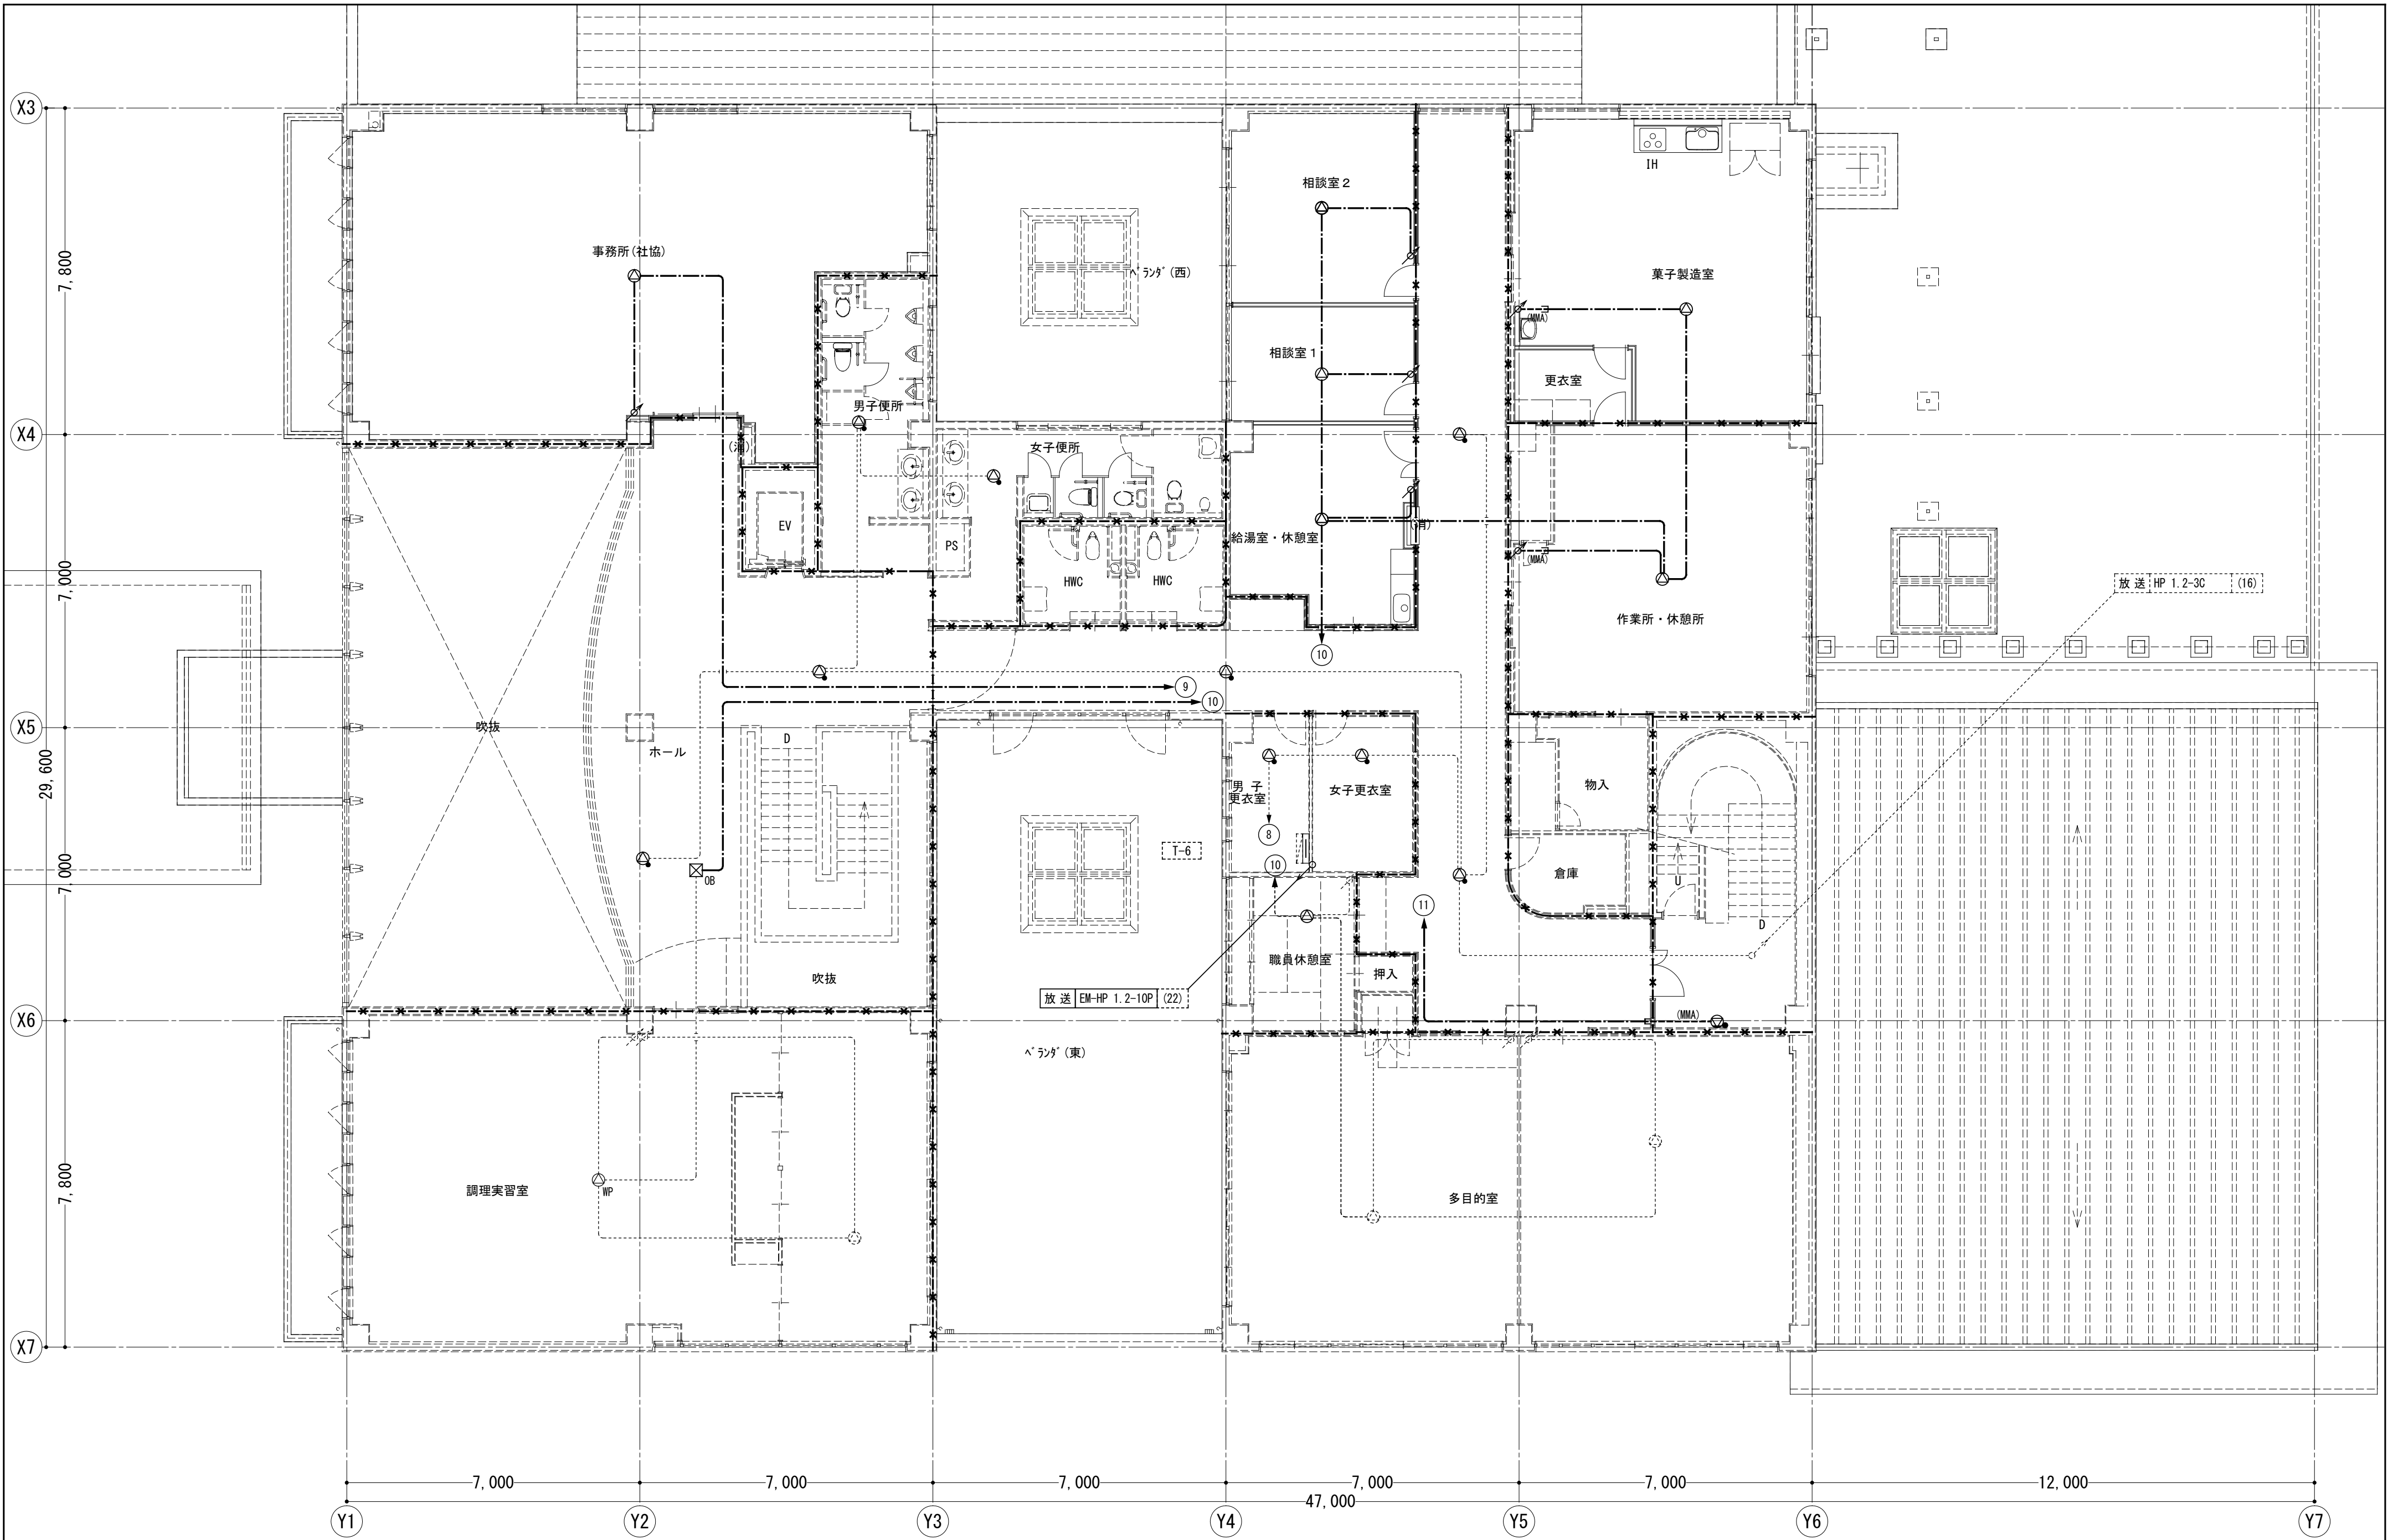


工 事 名 令和7年度 津野町総合保健福祉センター里楽施設改修工事	(株)ハウジング総合コンサルタント 高知市南久保16-17 TEL 088-883-1030 FAX 088-882-4779			高知県知事登録119号 代表取締役 福家 正義	管理建築士 一級建築士登録第203207号 村田 憲 明	
	図 名 非常放送設備 2階平面図	縮 尺 1/A2:100 A3:141	年 月 日 R.07.**	図 面 No. E — 40	構造担当	意匠担当

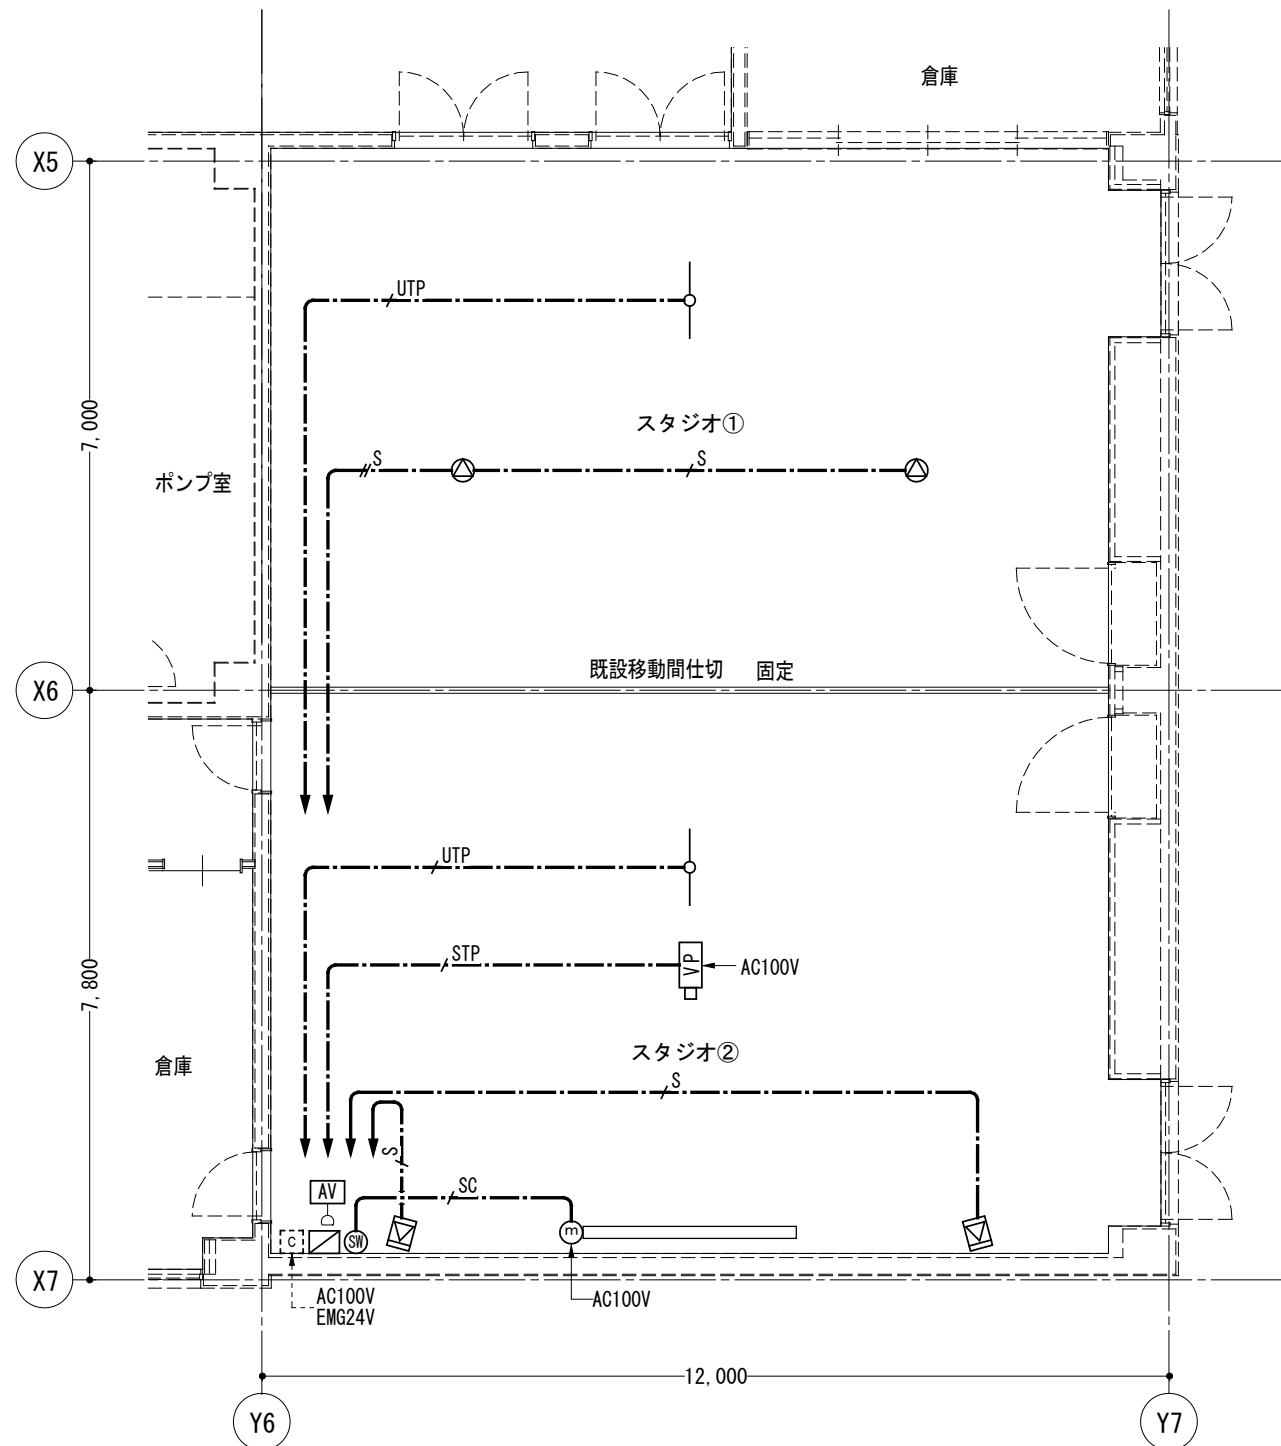

《機器凡例》

記 号	名 称	備 考
AV	AVワゴン	別図姿図参照
ワゴン接続盤	別図姿図参照	
メインスピーカー	別図姿図参照	天吊
天井スピーカー	別図姿図参照	
ワイヤレスアンテナ	別図姿図参照	
VP	液晶プロジェクター	別図姿図参照 天吊
m 120	電動スクリーン (120型)	別図姿図参照
Ⓢ	スクリーンスイッチ	別図姿図参照
C	電源カットリレー	別途非常放送設備工事

特記なき配線は下記による。		《保護管》	
— S —	4S6-EM	(PF16)	天井内30φ
— UTP —	4S6-EM × 2	(PF22)	天井内30φ
— STP —	EM-UTP0. 5-4P (CAT5e)	(PF16)	天井内30φ
— SC —	EM-STP0. 5-4P (CAT6)	(PF16)	天井内30φ
— SC —	EM-ECTF0. 75-4C	(PF16)	天井内30φ
二重天井内はケーブルころがし配線とする。			
隠蔽部及び壁立上り、立下りは上記の配管にて保護のこと。			

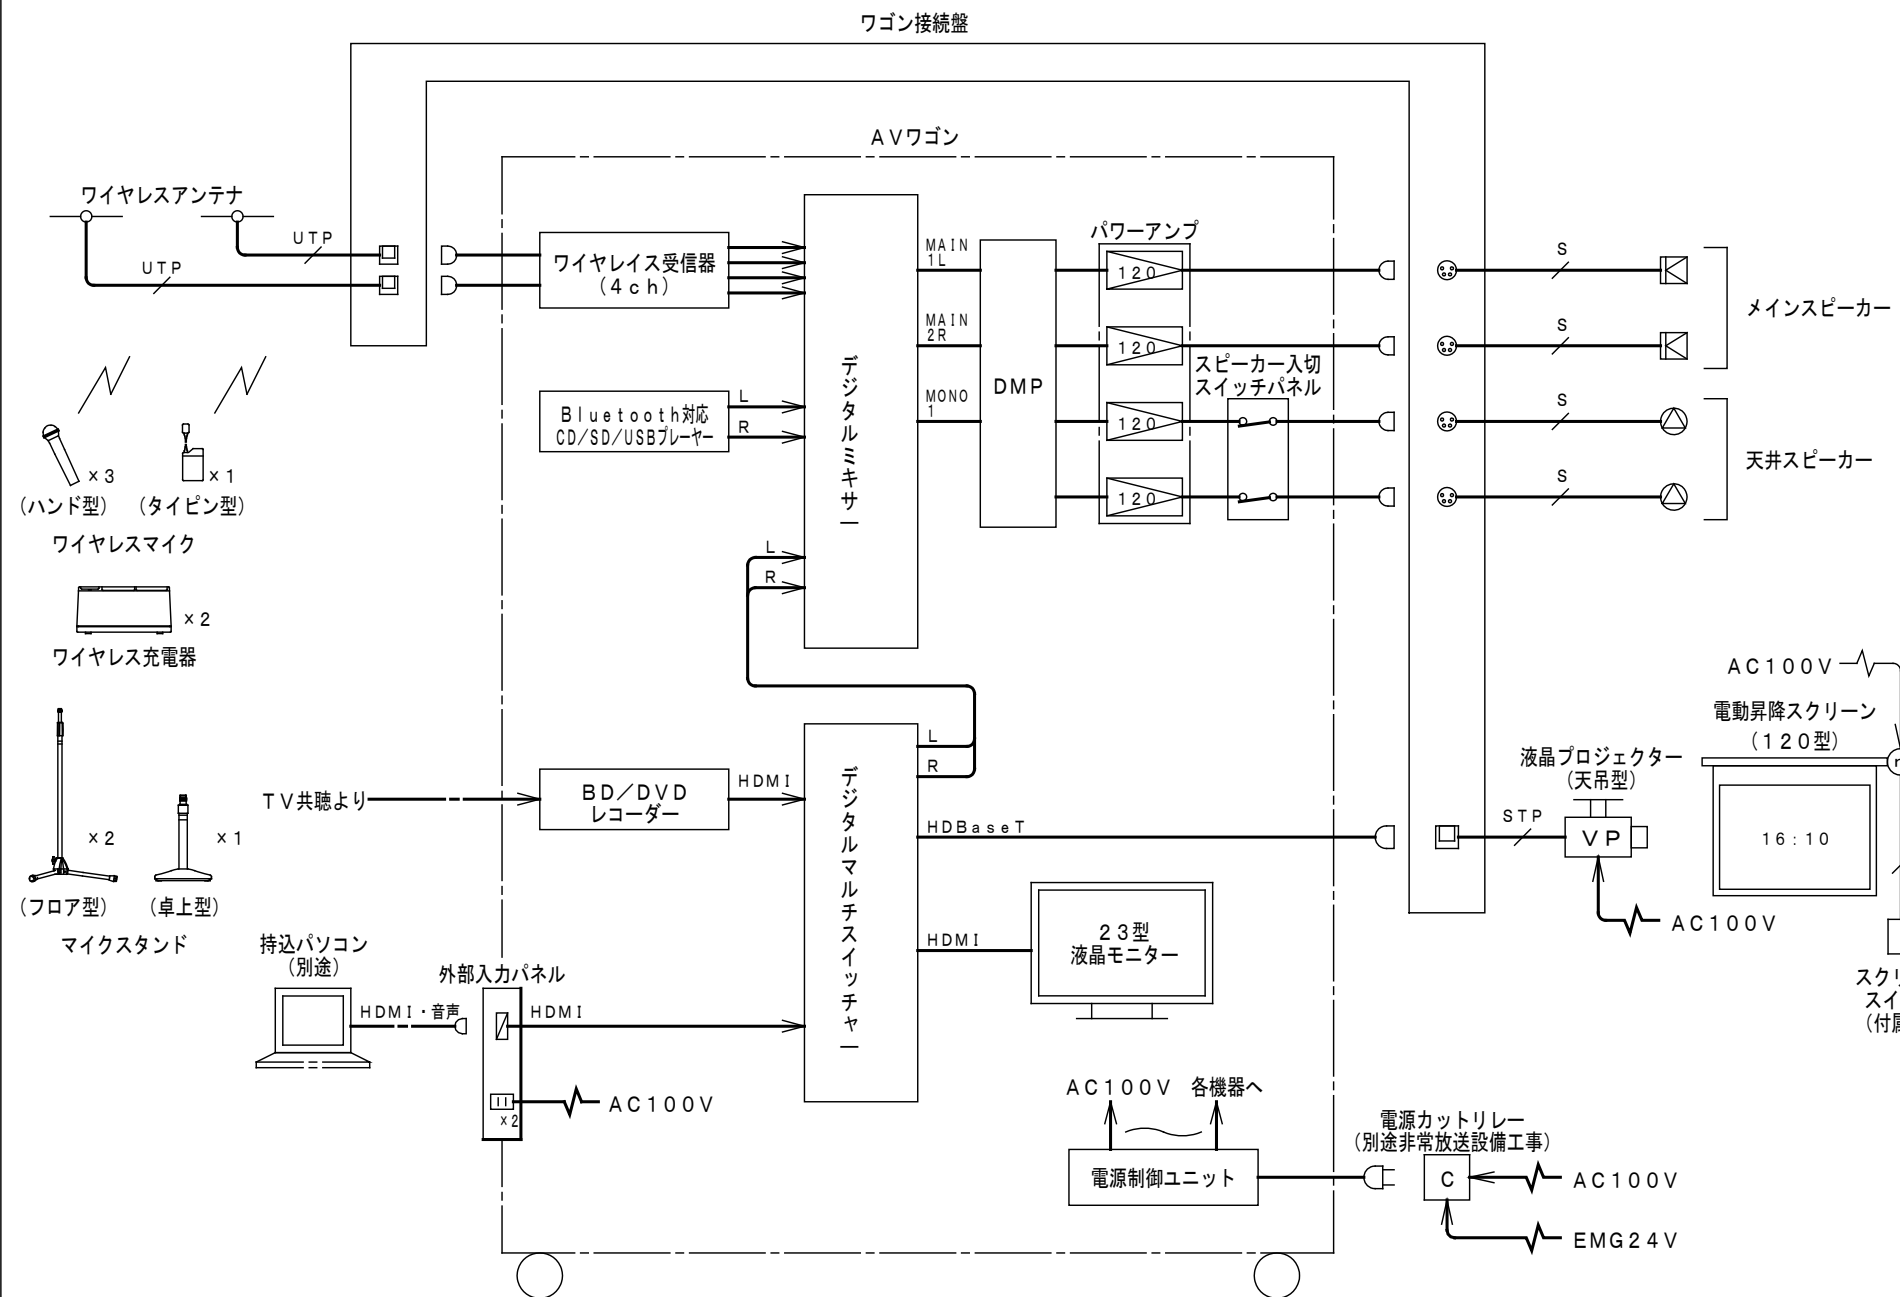

(注記)

1. 特記なき配線配管は下記による。

— S —	4S6-EM
— UTP —	EM-UTP0. 5-4P CAT5e
— STP —	EM-STP0. 5-4P CAT6
— SC —	EM-ECTF0. 75-4C

工 事 名
令和7年度 津野町総合保健福祉センター里楽施設改修工事

図 名
1階 スタジオ 映像音響設備 平面図・システム図

(株)ハウジング総合コンサルタント
高知市南久保16-17 TEL 088-883-1030 FAX 088-882-4779

縮 尺
1/A2:100
A3:141 N.S

年 月 日
R.07.**








図 面 No.
E — 41

高知県知事登録119号
代表取締役
福家 正義







構造担当

管理建築士
一級建築士登録第203207号
村田 憲 明

意匠担当

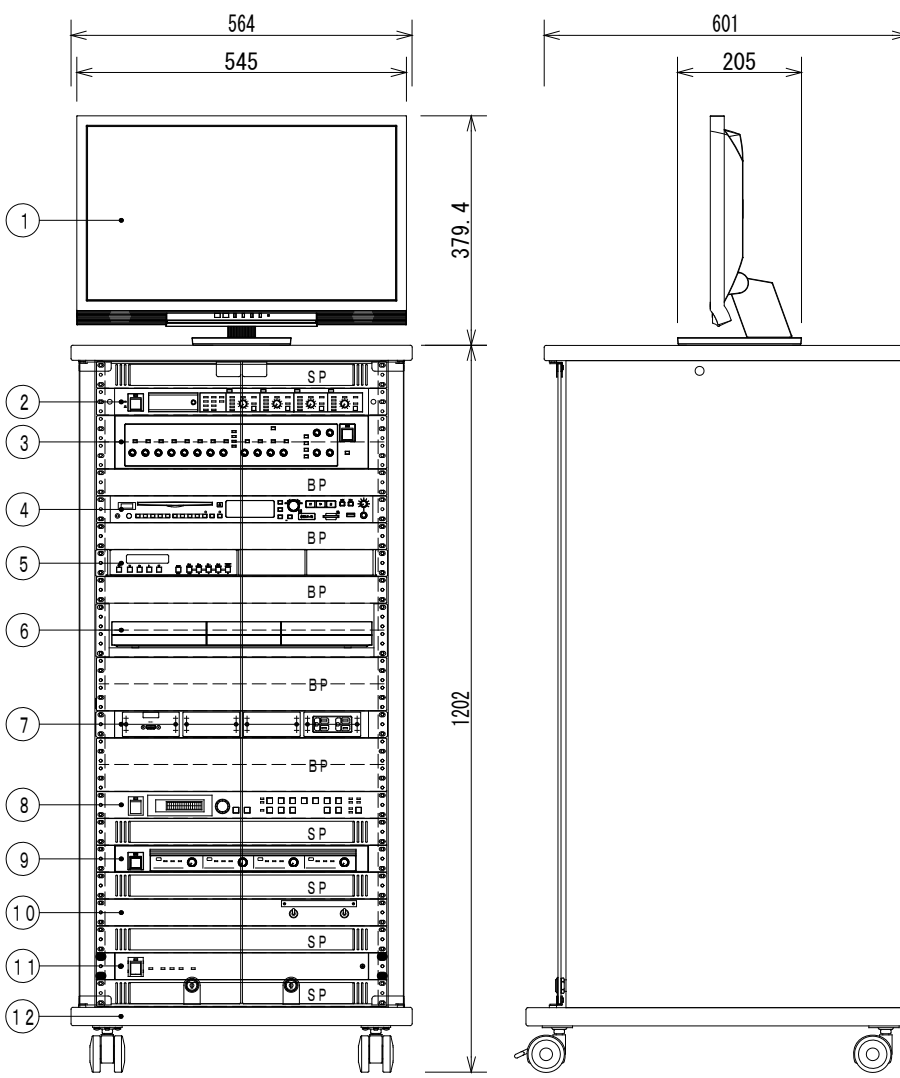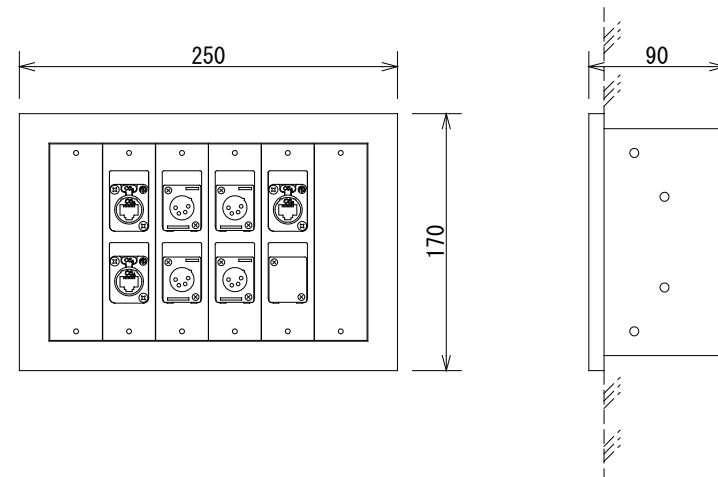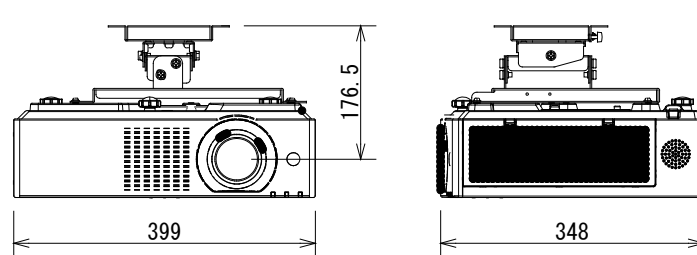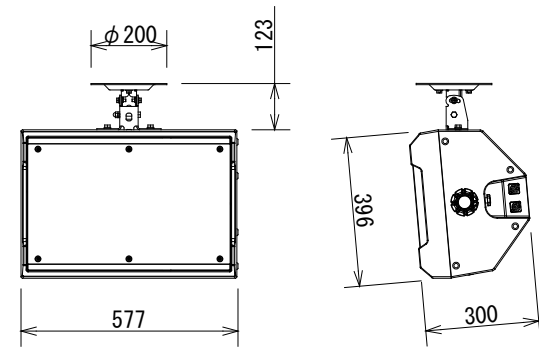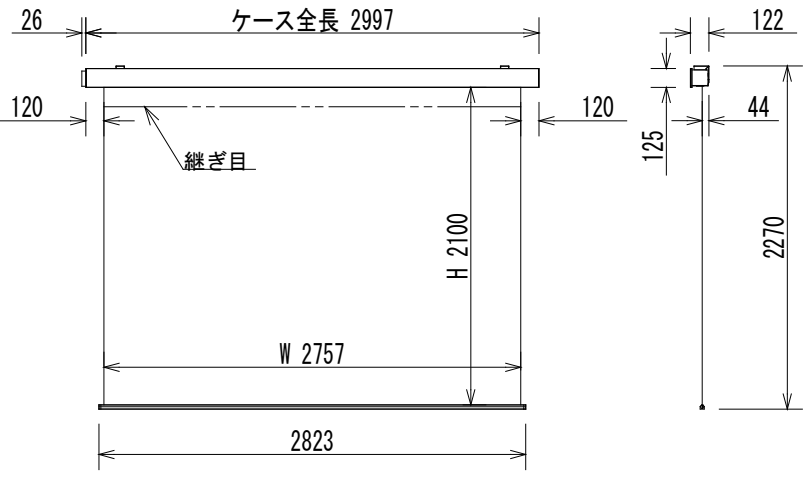
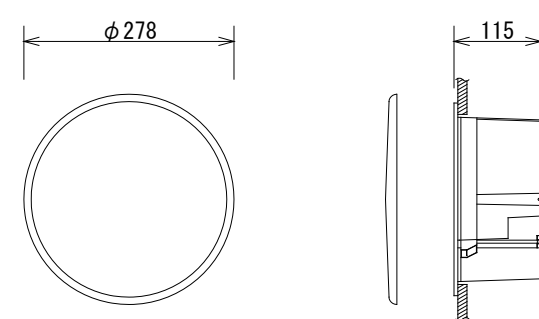
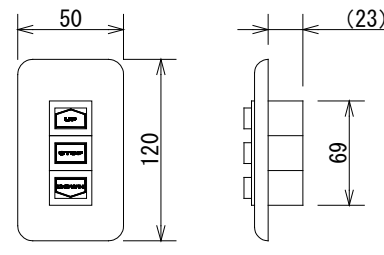
AV		A Vワゴン	
		〈構成〉 <table><tr><th>番号</th><th>名 称</th><th>員数</th><th>備 考</th></tr><tr><td>①</td><td>2 3 型液晶モニター</td><td>1</td><td>FDF2307W-BK</td></tr><tr><td>②</td><td>ワイヤレス受信器 (4 c h)</td><td>1</td><td>WX-SR204A</td></tr><tr><td>③</td><td>デジタルミキサー</td><td>1</td><td>WR-DX002</td></tr><tr><td>④</td><td>Bluetooth対応CD/SD/USBプレーヤー</td><td>1</td><td>CD-400U</td></tr><tr><td>⑤</td><td>デジタルマルチスイッチャー</td><td>1</td><td>MSD-V41UT</td></tr><tr><td></td><td>同上用ラックマウント金具</td><td>1</td><td>RM-SF</td></tr><tr><td></td><td>同上用ブランクパネル</td><td>2</td><td>RM-SBP</td></tr><tr><td>⑥</td><td>BD/DVDレコーダー</td><td>1</td><td>DMR-2W103</td></tr><tr><td></td><td>機器収納棚板ユニット (2 U)</td><td>1</td><td>EIA-S2</td></tr><tr><td>⑦</td><td>外部入力パネル</td><td>1</td><td>特型</td></tr><tr><td>⑧</td><td>デジタルマルチプロセッサ (DMP)</td><td>1</td><td>WZ-DM304</td></tr><tr><td>⑨</td><td>パワーアンプ (120W×4)</td><td>1</td><td>WP-DA204</td></tr><tr><td>⑩</td><td>スピーカー入切スイッチパネル</td><td>1</td><td>特型</td></tr><tr><td>⑪</td><td>電源制御ユニット</td><td>1</td><td>WU-LP157</td></tr><tr><td>⑫</td><td>収納卓</td><td>1</td><td>EIA-K24B</td></tr><tr><td>BP</td><td>ブランクパネル</td><td>1式</td><td></td></tr><tr><td>SP</td><td>通気パネル</td><td>1式</td><td></td></tr></table>		番号	名 称	員数	備 考	①	2 3 型液晶モニター	1	FDF2307W-BK	②	ワイヤレス受信器 (4 c h)	1	WX-SR204A	③	デジタルミキサー	1	WR-DX002	④	Bluetooth対応CD/SD/USBプレーヤー	1	CD-400U	⑤	デジタルマルチスイッチャー	1	MSD-V41UT		同上用ラックマウント金具	1	RM-SF		同上用ブランクパネル	2	RM-SBP	⑥	BD/DVDレコーダー	1	DMR-2W103		機器収納棚板ユニット (2 U)	1	EIA-S2	⑦	外部入力パネル	1	特型	⑧	デジタルマルチプロセッサ (DMP)	1	WZ-DM304	⑨	パワーアンプ (120W×4)	1	WP-DA204	⑩	スピーカー入切スイッチパネル	1	特型	⑪	電源制御ユニット	1	WU-LP157	⑫	収納卓	1	EIA-K24B	BP	ブランクパネル	1式		SP	通気パネル	1式	
番号	名 称	員数	備 考	
①	2 3 型液晶モニター	1	FDF2307W-BK	
②	ワイヤレス受信器 (4 c h)	1	WX-SR204A	
③	デジタルミキサー	1	WR-DX002	
④	Bluetooth対応CD/SD/USBプレーヤー	1	CD-400U	
⑤	デジタルマルチスイッチャー	1	MSD-V41UT	
	同上用ラックマウント金具	1	RM-SF	
	同上用ブランクパネル	2	RM-SBP	
⑥	BD/DVDレコーダー	1	DMR-2W103	
	機器収納棚板ユニット (2 U)	1	EIA-S2	
⑦	外部入力パネル	1	特型	
⑧	デジタルマルチプロセッサ (DMP)	1	WZ-DM304	
⑨	パワーアンプ (120W×4)	1	WP-DA204	
⑩	スピーカー入切スイッチパネル	1	特型	
⑪	電源制御ユニット	1	WU-LP157	
⑫	収納卓	1	EIA-K24B	
BP	ブランクパネル	1式	
SP	通気パネル	1式	
〈定格〉 <table><tr><td>① 2 3 型液晶モニター</td><td>EIZO: FDF2307W-BK 相当品</td></tr><tr><td>ディスプレイパネル</td><td>23. 0型・IPS (アンチグレア) ・LEDバックライト</td></tr><tr><td>入力端子</td><td>DVI-D (HDCP対応) 、HDMI×2 (HDCP対応)</td></tr><tr><td></td><td>D-Sub15ピン (ミニ)</td></tr><tr><td>解像度</td><td>1920×1080 (16 : 9)</td></tr><tr><td>② ワイヤレス受信器 (4 c h)</td><td>パナソニック: WX-SR204A 相当品</td></tr><tr><td>ワイヤレスアンテナ接続</td><td>8ポート、RJ-45コネクタ</td></tr><tr><td>増設ワイヤレス受信機接続</td><td>1ポート、RJ-45コネクタ</td></tr><tr><td>音声入力</td><td>1系統 : 補助入力 -10dBV 平衡600Ω</td></tr><tr><td>音声出力</td><td>4系統 : チャンネル出力 -10dBV 平衡600Ω</td></tr><tr><td></td><td>1系統 : ミキシング出力 -10dBV/-50dBV 平衡600Ω</td></tr><tr><td>③ デジタルミキサー</td><td>パナソニック: WR-DX002 相当品</td></tr><tr><td>周波数特性</td><td>20Hz～20kHz</td></tr><tr><td>入 力</td><td>モノラル×8、ステレオ×4</td></tr><tr><td>出 力</td><td>メイン×2、モノラル×2、REC×1</td></tr><tr><td>機 能</td><td>ハウリングサプレッサー×4、EQ×8、VCA×4</td></tr><tr><td></td><td>ステレオミュート (オート/マニュアル) 、パターン制御 (4)</td></tr><tr><td>AD/DA変換</td><td>24bit</td></tr><tr><td>④ Bluetooth対応CD/SD/USBプレーヤー</td><td>TASCAM: CD-400U 相当品</td></tr><tr><td>対応メディア</td><td>CD、CD-R、CD-RW (only CD-DA format)</td></tr><tr><td></td><td>SDカード (512MB to 2GB) 、SDHCカード (4GB to 32GB)</td></tr><tr><td></td><td>USBメモリー (512MB to 64GB)</td></tr><tr><td>Bluetooth</td><td>バージョン : 4. 2、出力クラス : Class2</td></tr><tr><td>チューナー</td><td>FM : 76. 0M~108. 0MHz、AM : 522k~1, 629kHz</td></tr><tr><td>周波数特性</td><td>20~20kHz、+/-1dB (CD再生時、Fs : 44. 1/48kHz、JEITA)</td></tr><tr><td>⑤ デジタルマルチスイッチャー</td><td>IDK: MSD-V41UT、他 相当品</td></tr><tr><td>映像入力</td><td>HDMI×4</td></tr><tr><td>映像出力</td><td>HDMI×1、HDBaseT×1</td></tr><tr><td>出力解像度</td><td>1024×768~2560×1600、480p、576p~4096×2160</td></tr><tr><td>音声入力</td><td>デジタル×4、アナログ×1</td></tr><tr><td>その他</td><td>ラックマウント金具、ブランクパネル×2</td></tr></table>		① 2 3 型液晶モニター	EIZO: FDF2307W-BK 相当品	ディスプレイパネル	23. 0型・IPS (アンチグレア) ・LEDバックライト	入力端子	DVI-D (HDCP対応) 、HDMI×2 (HDCP対応)		D-Sub15ピン (ミニ)	解像度	1920×1080 (16 : 9)	② ワイヤレス受信器 (4 c h)	パナソニック: WX-SR204A 相当品	ワイヤレスアンテナ接続	8ポート、RJ-45コネクタ	増設ワイヤレス受信機接続	1ポート、RJ-45コネクタ	音声入力	1系統 : 補助入力 -10dBV 平衡600Ω	音声出力	4系統 : チャンネル出力 -10dBV 平衡600Ω		1系統 : ミキシング出力 -10dBV/-50dBV 平衡600Ω	③ デジタルミキサー	パナソニック: WR-DX002 相当品	周波数特性	20Hz～20kHz	入 力	モノラル×8、ステレオ×4	出 力	メイン×2、モノラル×2、REC×1	機 能	ハウリングサプレッサー×4、EQ×8、VCA×4		ステレオミュート (オート/マニュアル) 、パターン制御 (4)	AD/DA変換	24bit	④ Bluetooth対応CD/SD/USBプレーヤー	TASCAM: CD-400U 相当品	対応メディア	CD、CD-R、CD-RW (only CD-DA format)		SDカード (512MB to 2GB) 、SDHCカード (4GB to 32GB)		USBメモリー (512MB to 64GB)	Bluetooth	バージョン : 4. 2、出力クラス : Class2	チューナー	FM : 76. 0M~108. 0MHz、AM : 522k~1, 629kHz	周波数特性	20~20kHz、+/-1dB (CD再生時、Fs : 44. 1/48kHz、JEITA)	⑤ デジタルマルチスイッチャー	IDK: MSD-V41UT、他 相当品	映像入力	HDMI×4	映像出力	HDMI×1、HDBaseT×1	出力解像度	1024×768~2560×1600、480p、576p~4096×2160	音声入力	デジタル×4、アナログ×1	その他	ラックマウント金具、ブランクパネル×2	<table><tr><td>⑥ BD/DVDレコーダー</td><td>パナソニック : DMR-2W103、他 相当品</td></tr><tr><td>録画可能ディスク</td><td>BD-RE、BD-R、DVD-RAM、DVD-R、DVD-R DL、DVD-RW、内蔵HDD</td></tr><tr><td>ハードディスク容量</td><td>1TB</td></tr><tr><td>チューナー数</td><td>2個</td></tr><tr><td>入出力端子</td><td>HDMI AV出力×1、USB端子×1、LAN端子×1</td></tr><tr><td>その他</td><td>機器収納棚板ユニット (2 U) 含</td></tr><tr><td>⑦ 外部入力パネル</td><td>特型</td></tr><tr><td>使用コネクタ</td><td>HDMI×1、AC100V×2</td></tr><tr><td>⑧ デジタルマルチプロセッサ (DMP)</td><td>パナソニック : WZ-DM304 相当品</td></tr><tr><td>周波数特性</td><td>20Hz～20kHz</td></tr><tr><td>入出力</td><td>3ch入力 4ch出力</td></tr><tr><td>ユーザメモリー数</td><td>8パターン</td></tr><tr><td>機 能</td><td>ハウリングサプレッサー、ディレイ、パラメトリックイコライザー</td></tr><tr><td></td><td>27バンドイコライザー、オートマイクレベルコントローラー</td></tr><tr><td></td><td>コンプレッサー、リミッター、サブウーハー用ローパスフィルター</td></tr><tr><td>⑨ デジタルアンプ (120W×4)</td><td>パナソニック : WP-DA204 相当品</td></tr><tr><td>定格出力</td><td>120W×4 (8Ω) 、200W×4 (4Ω) 、400W×2 (BTL 8Ω)</td></tr><tr><td>周波数特性</td><td>20Hz～20kHz</td></tr><tr><td>⑩ スピーカー入切スイッチパネル</td><td>特型</td></tr><tr><td>スピーカー制御・回路数</td><td>ON/OFF (トグルスイッチ) ・2系統</td></tr><tr><td>⑪ 電源制御ユニット</td><td>パナソニック : WU-LP157 相当品</td></tr><tr><td>電源・消費電力・質量</td><td>AC100V 50Hz/60Hz・6W・約4kg</td></tr><tr><td>ACコンセント</td><td>電源非連動×1、電源連動×6 (全系統コンセント合計15A以下)</td></tr><tr><td>⑫ 収納卓</td><td>共栄商事 : EIA-K24B 相当品</td></tr><tr><td>本 体</td><td>非塩ビ化粧板、標準色 (ライトグレー、ダークグレー)</td></tr><tr><td></td><td>強化ガラス、鍵付</td></tr><tr><td>その他</td><td>接続ケーブル5m</td></tr></table>		⑥ BD/DVDレコーダー	パナソニック : DMR-2W103、他 相当品	録画可能ディスク	BD-RE、BD-R、DVD-RAM、DVD-R、DVD-R DL、DVD-RW、内蔵HDD	ハードディスク容量	1TB	チューナー数	2個	入出力端子	HDMI AV出力×1、USB端子×1、LAN端子×1	その他	機器収納棚板ユニット (2 U) 含	⑦ 外部入力パネル	特型	使用コネクタ	HDMI×1、AC100V×2	⑧ デジタルマルチプロセッサ (DMP)	パナソニック : WZ-DM304 相当品	周波数特性	20Hz～20kHz	入出力	3ch入力 4ch出力	ユーザメモリー数	8パターン	機 能	ハウリングサプレッサー、ディレイ、パラメトリックイコライザー		27バンドイコライザー、オートマイクレベルコントローラー		コンプレッサー、リミッター、サブウーハー用ローパスフィルター	⑨ デジタルアンプ (120W×4)	パナソニック : WP-DA204 相当品	定格出力	120W×4 (8Ω) 、200W×4 (4Ω) 、400W×2 (BTL 8Ω)	周波数特性	20Hz～20kHz	⑩ スピーカー入切スイッチパネル	特型	スピーカー制御・回路数	ON/OFF (トグルスイッチ) ・2系統	⑪ 電源制御ユニット	パナソニック : WU-LP157 相当品	電源・消費電力・質量	AC100V 50Hz/60Hz・6W・約4kg	ACコンセント	電源非連動×1、電源連動×6 (全系統コンセント合計15A以下)	⑫ 収納卓	共栄商事 : EIA-K24B 相当品	本 体	非塩ビ化粧板、標準色 (ライトグレー、ダークグレー)		強化ガラス、鍵付	その他	接続ケーブル5m
① 2 3 型液晶モニター	EIZO: FDF2307W-BK 相当品	
ディスプレイパネル	23. 0型・IPS (アンチグレア) ・LEDバックライト	
入力端子	DVI-D (HDCP対応) 、HDMI×2 (HDCP対応)	
	D-Sub15ピン (ミニ)	
解像度	1920×1080 (16 : 9)	
② ワイヤレス受信器 (4 c h)	パナソニック: WX-SR204A 相当品	
ワイヤレスアンテナ接続	8ポート、RJ-45コネクタ	
増設ワイヤレス受信機接続	1ポート、RJ-45コネクタ	
音声入力	1系統 : 補助入力 -10dBV 平衡600Ω	
音声出力	4系統 : チャンネル出力 -10dBV 平衡600Ω	
	1系統 : ミキシング出力 -10dBV/-50dBV 平衡600Ω	
③ デジタルミキサー	パナソニック: WR-DX002 相当品	
周波数特性	20Hz～20kHz	
入 力	モノラル×8、ステレオ×4	
出 力	メイン×2、モノラル×2、REC×1	
機 能	ハウリングサプレッサー×4、EQ×8、VCA×4	
	ステレオミュート (オート/マニュアル) 、パターン制御 (4)	
AD/DA変換	24bit	
④ Bluetooth対応CD/SD/USBプレーヤー	TASCAM: CD-400U 相当品	
対応メディア	CD、CD-R、CD-RW (only CD-DA format)	
	SDカード (512MB to 2GB) 、SDHCカード (4GB to 32GB)	
	USBメモリー (512MB to 64GB)	
Bluetooth	バージョン : 4. 2、出力クラス : Class2	
チューナー	FM : 76. 0M~108. 0MHz、AM : 522k~1, 629kHz	
周波数特性	20~20kHz、+/-1dB (CD再生時、Fs : 44. 1/48kHz、JEITA)	
⑤ デジタルマルチスイッチャー	IDK: MSD-V41UT、他 相当品	
映像入力	HDMI×4	
映像出力	HDMI×1、HDBaseT×1	
出力解像度	1024×768~2560×1600、480p、576p~4096×2160	
音声入力	デジタル×4、アナログ×1	
その他	ラックマウント金具、ブランクパネル×2	
⑥ BD/DVDレコーダー	パナソニック : DMR-2W103、他 相当品	
録画可能ディスク	BD-RE、BD-R、DVD-RAM、DVD-R、DVD-R DL、DVD-RW、内蔵HDD	
ハードディスク容量	1TB	
チューナー数	2個	
入出力端子	HDMI AV出力×1、USB端子×1、LAN端子×1	
その他	機器収納棚板ユニット (2 U) 含	
⑦ 外部入力パネル	特型	
使用コネクタ	HDMI×1、AC100V×2	
⑧ デジタルマルチプロセッサ (DMP)	パナソニック : WZ-DM304 相当品	
周波数特性	20Hz～20kHz	
入出力	3ch入力 4ch出力	
ユーザメモリー数	8パターン	
機 能	ハウリングサプレッサー、ディレイ、パラメトリックイコライザー	
	27バンドイコライザー、オートマイクレベルコントローラー	
	コンプレッサー、リミッター、サブウーハー用ローパスフィルター	
⑨ デジタルアンプ (120W×4)	パナソニック : WP-DA204 相当品	
定格出力	120W×4 (8Ω) 、200W×4 (4Ω) 、400W×2 (BTL 8Ω)	
周波数特性	20Hz～20kHz	
⑩ スピーカー入切スイッチパネル	特型	
スピーカー制御・回路数	ON/OFF (トグルスイッチ) ・2系統	
⑪ 電源制御ユニット	パナソニック : WU-LP157 相当品	
電源・消費電力・質量	AC100V 50Hz/60Hz・6W・約4kg	
ACコンセント	電源非連動×1、電源連動×6 (全系統コンセント合計15A以下)	
⑫ 収納卓	共栄商事 : EIA-K24B 相当品	
本 体	非塩ビ化粧板、標準色 (ライトグレー、ダークグレー)	
	強化ガラス、鍵付	
その他	接続ケーブル5m	
ワゴン接続盤 		液晶プロジェクター (天吊金具付) 	
<table><tr><td>使用コネクタ</td><td>NE8FDX-P6</td><td>×2 (ワイヤレス)</td></tr><tr><td></td><td>XL R4-32F77</td><td>×4 (スピーカー)</td></tr><tr><td></td><td>NE8FDX-P6</td><td>×1 (プロジェクター)</td></tr><tr><td></td><td></td><td></td></tr><tr><td></td><td></td><td></td></tr><tr><td></td><td></td><td></td></tr><tr><td></td><td></td><td></td></tr><tr><td></td><td></td><td></td></tr><tr><td></td><td></td><td></td></tr><tr><td></td><td></td><td></td></tr><tr><td></td><td></td><td></td></tr><tr><td></td><td></td><td></td></tr></table>		使用コネクタ	NE8FDX-P6	×2 (ワイヤレス)		XL R4-32F77	×4 (スピーカー)		NE8FDX-P6	×1 (プロジェクター)																												<table><tr><td>電源・消費電力</td><td>AC100V 50Hz/60Hz・400W</td></tr><tr><td>表示デバイス</td><td>0. 64型 透過型液晶パネル3枚 3原色方式</td></tr><tr><td>光 源</td><td>レーザーダイオード (レーザークラス : クラス1)</td></tr><tr><td>レンズ・投写画面サイズ</td><td>手動ズーム、手動フォーカス方式・30~300型 (アスペクト比16 : 10時)</td></tr><tr><td>光出力・騒音値</td><td>ノーマル : 8, 000lm・39dB、静音モード : 5, 600lm・29dB</td></tr><tr><td>解像度・コントラスト比</td><td>1920ドット×1200ドット・5, 000, 000 : 1</td></tr><tr><td>接続端子</td><td>HDMI入力×2、シリアル入力、デジタルリンク/LAN</td></tr><tr><td></td><td>端子、LAN端子、DC出力端子 (USBタイプA)</td></tr><tr><td>備 考</td><td>最大表示色 約10億7374万色 (信号によって最大表示色数は異なります)</td></tr><tr><td></td><td>、レンズシフト (スクリーンセンターより) 垂直+4.4%/水平±2.0%</td></tr></table> パナソニック : PT-VMZ82J+ET-PKV400B+ET-PKL100S 相当品		電源・消費電力	AC100V 50Hz/60Hz・400W	表示デバイス	0. 64型 透過型液晶パネル3枚 3原色方式	光 源	レーザーダイオード (レーザークラス : クラス1)	レンズ・投写画面サイズ	手動ズーム、手動フォーカス方式・30~300型 (アスペクト比16 : 10時)	光出力・騒音値	ノーマル : 8, 000lm・39dB、静音モード : 5, 600lm・29dB	解像度・コントラスト比	1920ドット×1200ドット・5, 000, 000 : 1	接続端子	HDMI入力×2、シリアル入力、デジタルリンク/LAN		端子、LAN端子、DC出力端子 (USBタイプA)	備 考	最大表示色 約10億7374万色 (信号によって最大表示色数は異なります)		、レンズシフト (スクリーンセンターより) 垂直+4.4%/水平±2.0%	
使用コネクタ	NE8FDX-P6	×2 (ワイヤレス)	
	XL R4-32F77	×4 (スピーカー)	
	NE8FDX-P6	×1 (プロジェクター)	
電源・消費電力	AC100V 50Hz/60Hz・400W	
表示デバイス	0. 64型 透過型液晶パネル3枚 3原色方式	
光 源	レーザーダイオード (レーザークラス : クラス1)	
レンズ・投写画面サイズ	手動ズーム、手動フォーカス方式・30~300型 (アスペクト比16 : 10時)	
光出力・騒音値	ノーマル : 8, 000lm・39dB、静音モード : 5, 600lm・29dB	
解像度・コントラスト比	1920ドット×1200ドット・5, 000, 000 : 1	
接続端子	HDMI入力×2、シリアル入力、デジタルリンク/LAN	
	端子、LAN端子、DC出力端子 (USBタイプA)	
備 考	最大表示色 約10億7374万色 (信号によって最大表示色数は異なります)	
	、レンズシフト (スクリーンセンターより) 垂直+4.4%/水平±2.0%	
メインスピーカー 		電動昇降スクリーン (120型) 	
<table><tr><td>形 式</td><td>2ウェイバスレフ形</td></tr><tr><td>許容入力</td><td>400W/200W (連続プログラム/RMS)</td></tr><tr><td>入力インピーダンス</td><td>8Ω</td></tr><tr><td>出力音圧レベル</td><td>100dB (1W/1m)</td></tr><tr><td>周波数特性</td><td>43Hz～20kHz (－20dB)</td></tr><tr><td></td><td>60Hz～18kHz (－10dB)</td></tr><tr><td>使用スピーカー</td><td>低域用 : 30cmコーンスピーカー</td></tr><tr><td></td><td>高域用 : SCWGホーン</td></tr><tr><td>仕上げ</td><td>エンクロージャー : PP樹脂</td></tr><tr><td>その他</td><td>天井取付金具付</td></tr></table> パナソニック : WS-AR200-K+WS-Q148-K 相当品		形 式	2ウェイバスレフ形	許容入力	400W/200W (連続プログラム/RMS)	入力インピーダンス	8Ω	出力音圧レベル	100dB (1W/1m)	周波数特性	43Hz～20kHz (－20dB)		60Hz～18kHz (－10dB)	使用スピーカー	低域用 : 30cmコーンスピーカー		高域用 : SCWGホーン	仕上げ	エンクロージャー : PP樹脂	その他	天井取付金具付	<table><tr><td>定格電圧・定格電流</td><td>AC100V 50/60Hz・0. 96A</td></tr><tr><td>スクリーン生地</td><td>ホワイト (WG103) 防炎品</td></tr><tr><td>スクリーン画面</td><td>120インチ (アスペクト比 16 : 10)</td></tr><tr><td>付属品</td><td>操作スイッチ (1連壁埋込)</td></tr><tr><td>質 量</td><td>16. 3kg</td></tr></table> オーエス : SEP-120WN-TWW1-WG103 相当品		定格電圧・定格電流	AC100V 50/60Hz・0. 96A	スクリーン生地	ホワイト (WG103) 防炎品	スクリーン画面	120インチ (アスペクト比 16 : 10)	付属品	操作スイッチ (1連壁埋込)	質 量	16. 3kg	
形 式	2ウェイバスレフ形	
許容入力	400W/200W (連続プログラム/RMS)	
入力インピーダンス	8Ω	
出力音圧レベル	100dB (1W/1m)	
周波数特性	43Hz～20kHz (－20dB)	
	60Hz～18kHz (－10dB)	
使用スピーカー	低域用 : 30cmコーンスピーカー	
	高域用 : SCWGホーン	
仕上げ	エンクロージャー : PP樹脂	
その他	天井取付金具付	
定格電圧・定格電流	AC100V 50/60Hz・0. 96A	
スクリーン生地	ホワイト (WG103) 防炎品	
スクリーン画面	120インチ (アスペクト比 16 : 10)	
付属品	操作スイッチ (1連壁埋込)	
質 量	16. 3kg	
天井スピーカー 		※スクリーン付属品 	
<table><tr><td>形 式</td><td>フルレンジ密閉形</td></tr><tr><td>許容入力</td><td>120/60W (連続プログラム入力/RMS)</td></tr><tr><td>入力インピーダンス</td><td>8Ω</td></tr><tr><td>出力音圧レベル</td><td>87dB (1W/1m)</td></tr><tr><td>周波数特性</td><td>110Hz～19kHz (－10dB以内)</td></tr><tr><td>使用スピーカー</td><td>12cmディフューザー付同軸ユニット</td></tr><tr><td>仕上げ</td><td>本体 : 樹脂、パネル : パンチングネット</td></tr></table> パナソニック : WS-A22 相当品		形 式	フルレンジ密閉形	許容入力	120/60W (連続プログラム入力/RMS)	入力インピーダンス	8Ω	出力音圧レベル	87dB (1W/1m)	周波数特性	110Hz～19kHz (－10dB以内)	使用スピーカー	12cmディフューザー付同軸ユニット	仕上げ	本体 : 樹脂、パネル : パンチングネット	<table><tr><td>プレート</td><td>モダンプレート (ミルキーホワイト)</td></tr><tr><td>スイッチ</td><td>UP、STOP、DOWN</td></tr><tr><td>質 量</td><td>0. 15kg</td></tr><tr><td>備 考</td><td>赤外線リモコンと併用可能</td></tr><tr><td></td><td>オールc接</td></tr><tr><td></td><td></td></tr><tr><td></td><td></td></tr></table> オーエス : S-R3 相当品		プレート	モダンプレート (ミルキーホワイト)	スイッチ	UP、STOP、DOWN	質 量	0. 15kg	備 考	赤外線リモコンと併用可能		オールc接	
形 式	フルレンジ密閉形	
許容入力	120/60W (連続プログラム入力/RMS)	
入力インピーダンス	8Ω	
出力音圧レベル	87dB (1W/1m)	
周波数特性	110Hz～19kHz (－10dB以内)	
使用スピーカー	12cmディフューザー付同軸ユニット	
仕上げ	本体 : 樹脂、パネル : パンチングネット	
プレート	モダンプレート (ミルキーホワイト)	
スイッチ	UP、STOP、DOWN	
質 量	0. 15kg	
備 考	赤外線リモコンと併用可能	
	オールc接	

工 事 名 令和 7 年度 津野町総合保健福祉センター里楽施設改修工事		(株)ハウジング総合コンサルタント 高知市南久保16-17 TEL 088-883-1030 FAX 088-882-4779			高知県知事登録119号 代表取締役 福家 正義		管理建築士 一級建築士登録第203207号 村 田 憲 明		
図 名 1階 スタジオ 映像音響設備 機器姿図(1)		縮 尺 N. S	年 月 日 R. 07. **	図 面 No. E — 42	構造担当		意匠担当		

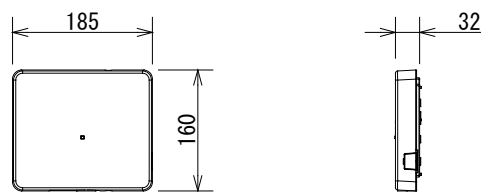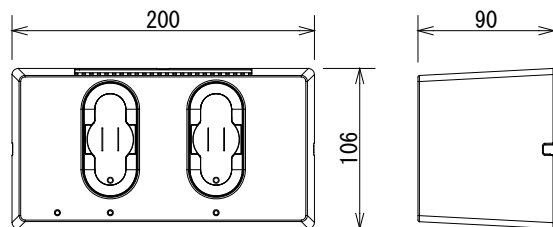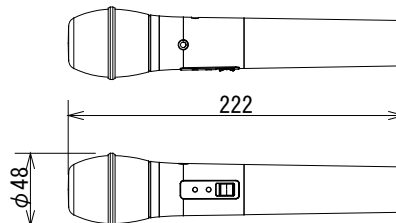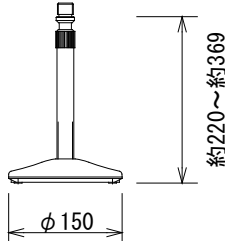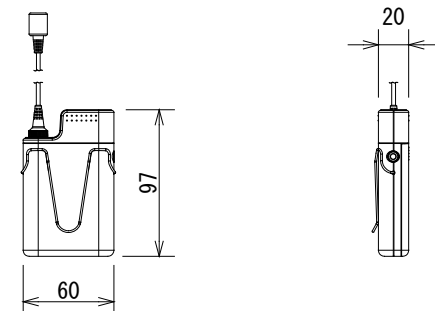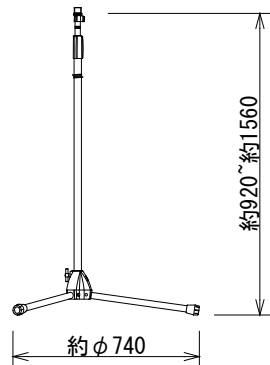—○—		ワイヤレスアンテナ				ワイヤレス充電器					
								2 台			
使用周波数		1. 9GHz帯（DECT準拠方式）		電 源		AC100V 50Hz／60Hz（付属品専用ACアダプタ使用）					
電 源		DC24V、RJ-45コネクタ		充電口数		2口					
無 線		ワイヤレス受信機またはアンテナ給電ユニットより給電		充電方式		非接触（無接点）充電					
パナソニック：WX-SA250A 相当品				パナソニック：WX-SZ200 相当品							
		ワイヤレスマイク（ハンド型）				マイクスタンド（卓上型）					
								1 台			
使用周波数		1. 9GHz帯（DECT準拠方式）		スタンドねじ		PF1／2×14					
使用マイク		単一指向性エレクトレット・コンデンサーマイクロホン									
周波数特性		100Hz～15KHz									
外部入力		1系統：ラインイン-14dBV									
		φ3.5mmステレオミニジャック（モノラルミックス）									
使用電池		単3形充電式ニッケル水素電池×1個									
		または、単3形アルカリ乾電池×1個									
電池寿命（25℃連続使用）		約8時間（単3形ニッケル水素電池BK-3MCC使用時）									
		約6時間（単3形アルカリ乾電池LR6XJ使用時）									
		約8時間（単3形アルカリ乾電池LR6NJ使用時）									
その他		充電池共									
パナソニック：WX-ST200+BK-3HCD／4H 相当品				パナソニック：WN-DS120 相当品							
		ワイヤレスマイク（タイピン型）				マイクスタンド（床上型）					
								2 台			
使用周波数		1. 9GHz帯（DECT準拠方式）		スタンドねじ		3／8-16UNC					
使用マイク		単一指向性エレクトレット・コンデンサーマイクロホン				PF1／2×14（変換ねじ使用時）					
周波数特性		100Hz～15KHz									
外部入力		1系統：ラインイン-14dBV									
		φ3.5mmステレオミニジャック（モノラルミックス）									
使用電池		単3形充電式ニッケル水素電池×1個									
		または、単3形アルカリ乾電池×1個									
電池寿命（25℃連続使用）		約8時間（単3形ニッケル水素電池BK-3MCC使用時）									
		約6時間（単3形アルカリ乾電池LR6XJ使用時）									
		約8時間（単3形アルカリ乾電池LR6NJ使用時）									
その他		充電池共									
パナソニック：WX-ST400+BK-3HCD／4H 相当品				パナソニック：WN-FS140 相当品							

工 事 名 令和7年度 津野町総合保健福祉センター里楽施設改修工事		(株)ハウジング総合コンサルタント 高知市南久保16-17 TEL 088-883-1030 FAX 088-882-4779			高知県知事登録119号 代表取締役 福家 正義	管理建築士 一級建築士登録第203207号 村 田 憲 明	
図 名 1階 スタジオ 映像音響設備 機器姿図（2）	縮 尺 N. S	年 月 日 R. 07. **	図 面 No. E — 43	構造担当		意匠担当	

	複 合 型 受 信 機	P 型1級 30回線	壁 掛 型 (総合盤に組込)
	副 受 信 機	P 型1級受信機用 30回線	壁 掛 型 (総合盤に組込)
	総 合 盤	消火栓組込型	
	表示灯付フラット発信機	P 型1級	
	電 鈴	D C 2 4 V	
	差動式スポット型感知器	2 種	
	定温式スポット型感知器	1 種 防水型	
	定温式スポット型感知器	特 種	
	煙式スポット型感知器	2 種	
	煙式スポット型感知器	2 種 試験機能付	
	煙式スポット型感知器	2 種 点検口は既存	
	煙式スポット型感知器	3 種	
	防 火 戸 閉 鎖 器 具	ラッチ式	
	防 火 シ ャ ッ タ ー	D C 24 V	(既存)
	防 煙 垂 れ 壁		(既存)
	火 災 通 報 装 置		(既存)
	火 災 通 報 専 用 電 話 機		(既存)
	消 火 栓 起 動 リ レ ー		(既存)
	コ ン ト ロ ー ラ ー	ヤザキ	(既存)
	中 継 器	ARP型 5回線 ヤザキ	(既存)
	ガ ス 漏 れ 検 知 器	YF-433F 有電圧出力型 ヤザキ	(既存)
	防 火 ダ ン パ ー		(既存)

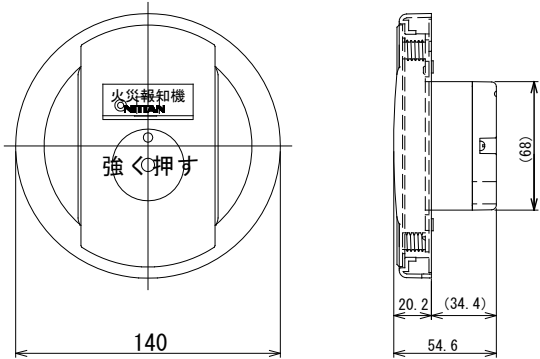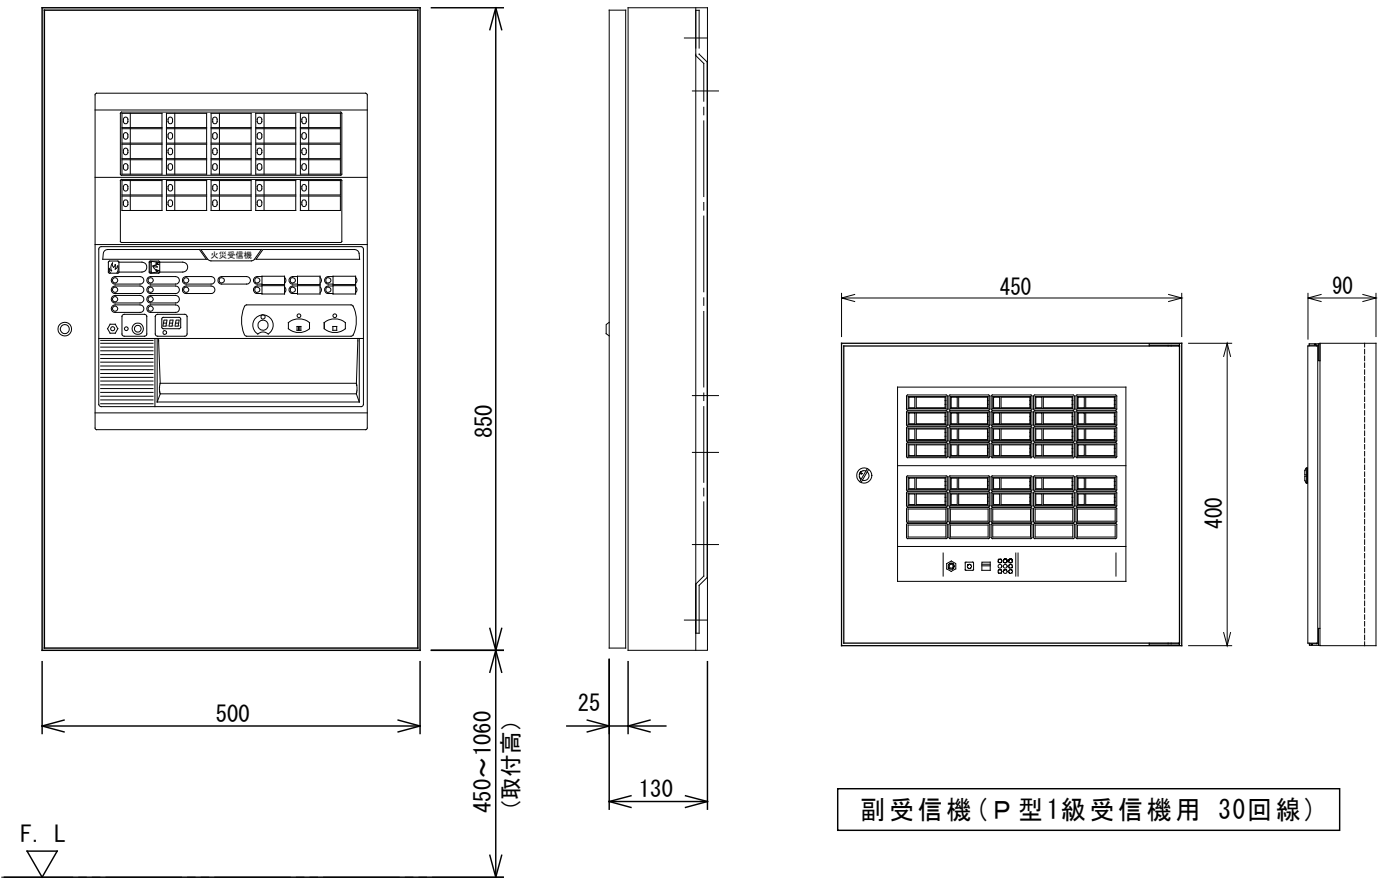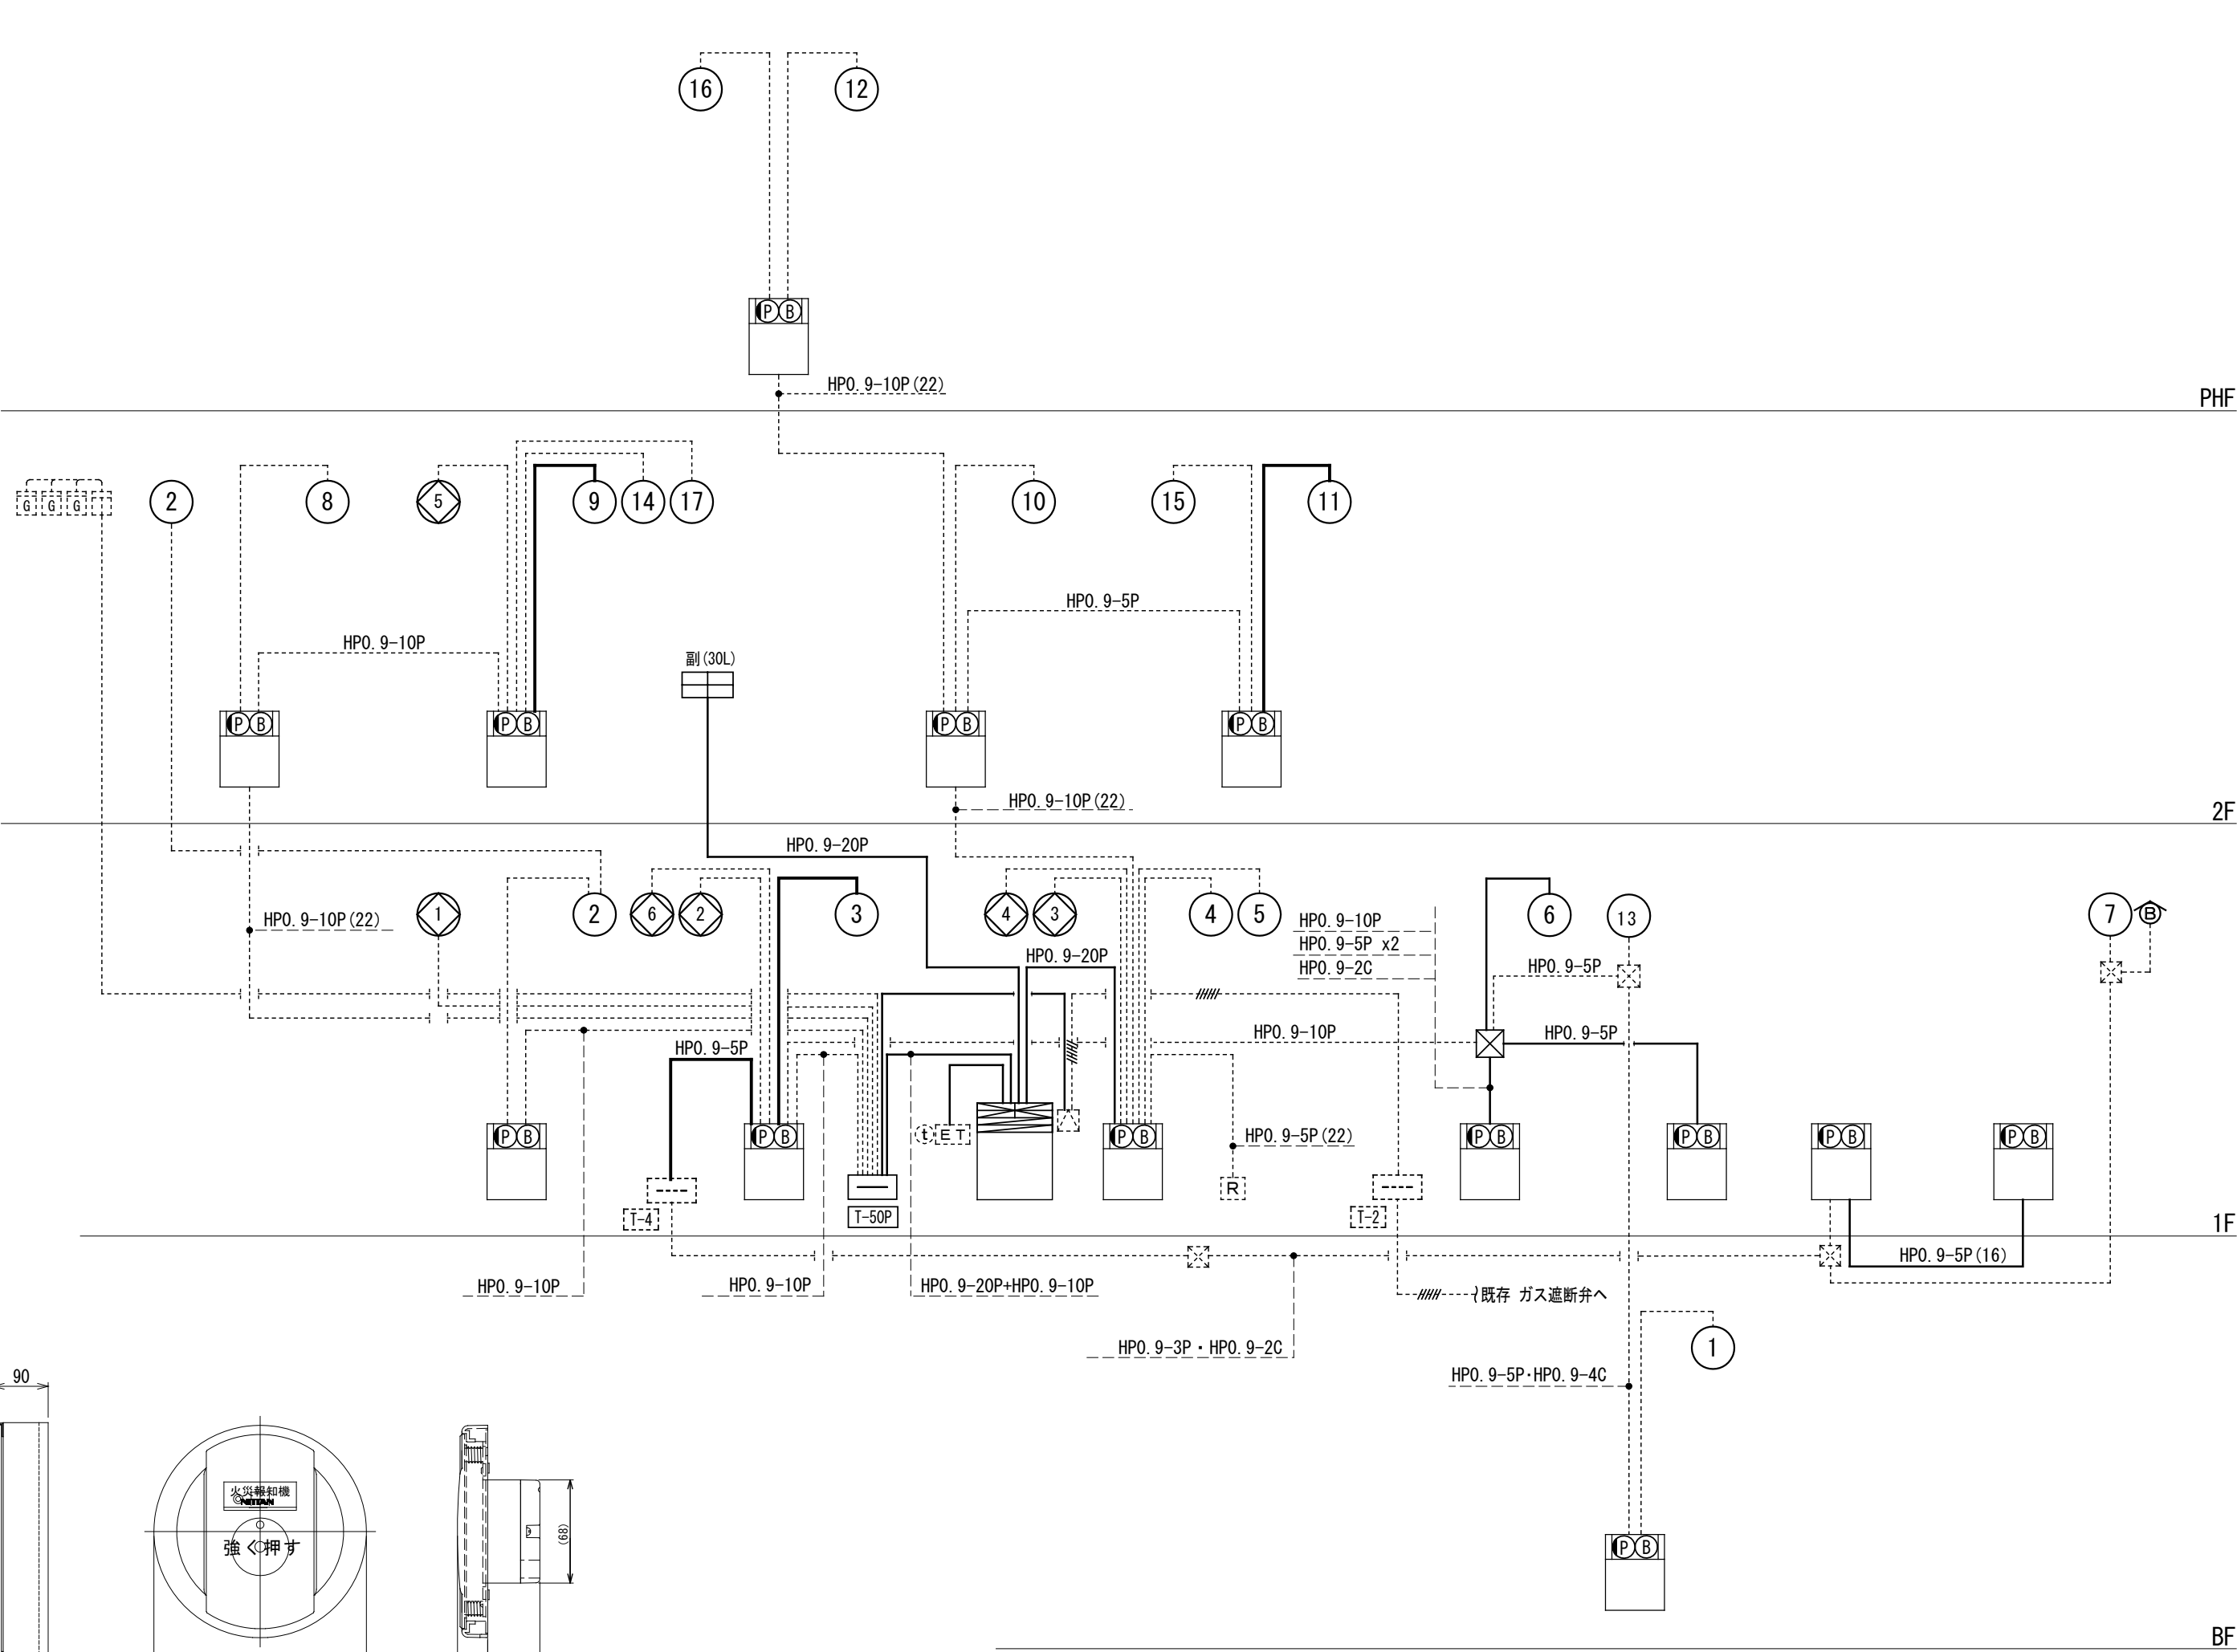

自動火災報知設備・防排煙設備系統図

※地区表示窓

A : 火報	B : 防排煙	C : 諸警報
最大30窓	最大10窓	最大29窓


注1 : 火報地区窓1回線目を必ず使用する。

注2 : A+B+Cの窓数は30回線とする。


注3 : 窓の並びはA, B, Cの順に並べる。

火災受信機複合型 (P型1級 30回線)

工 事 名 令和7年度 津野町総合保健福祉センター里楽施設改修工事	(株)ハウジング総合コンサルタント 高知市南久保16-17 TEL 088-883-1030 FAX 088-882-4779			高知県知事登録119号 代表取締役 福家 正義	管理建築士 一級建築士登録第203207号 村田 憲明	
図 名 自動火災報知設備防排煙設備 凡例・系統図	縮 尺	年 月 日 R. 07. **	図 面 No. E — 44	構造担当	意匠担当	

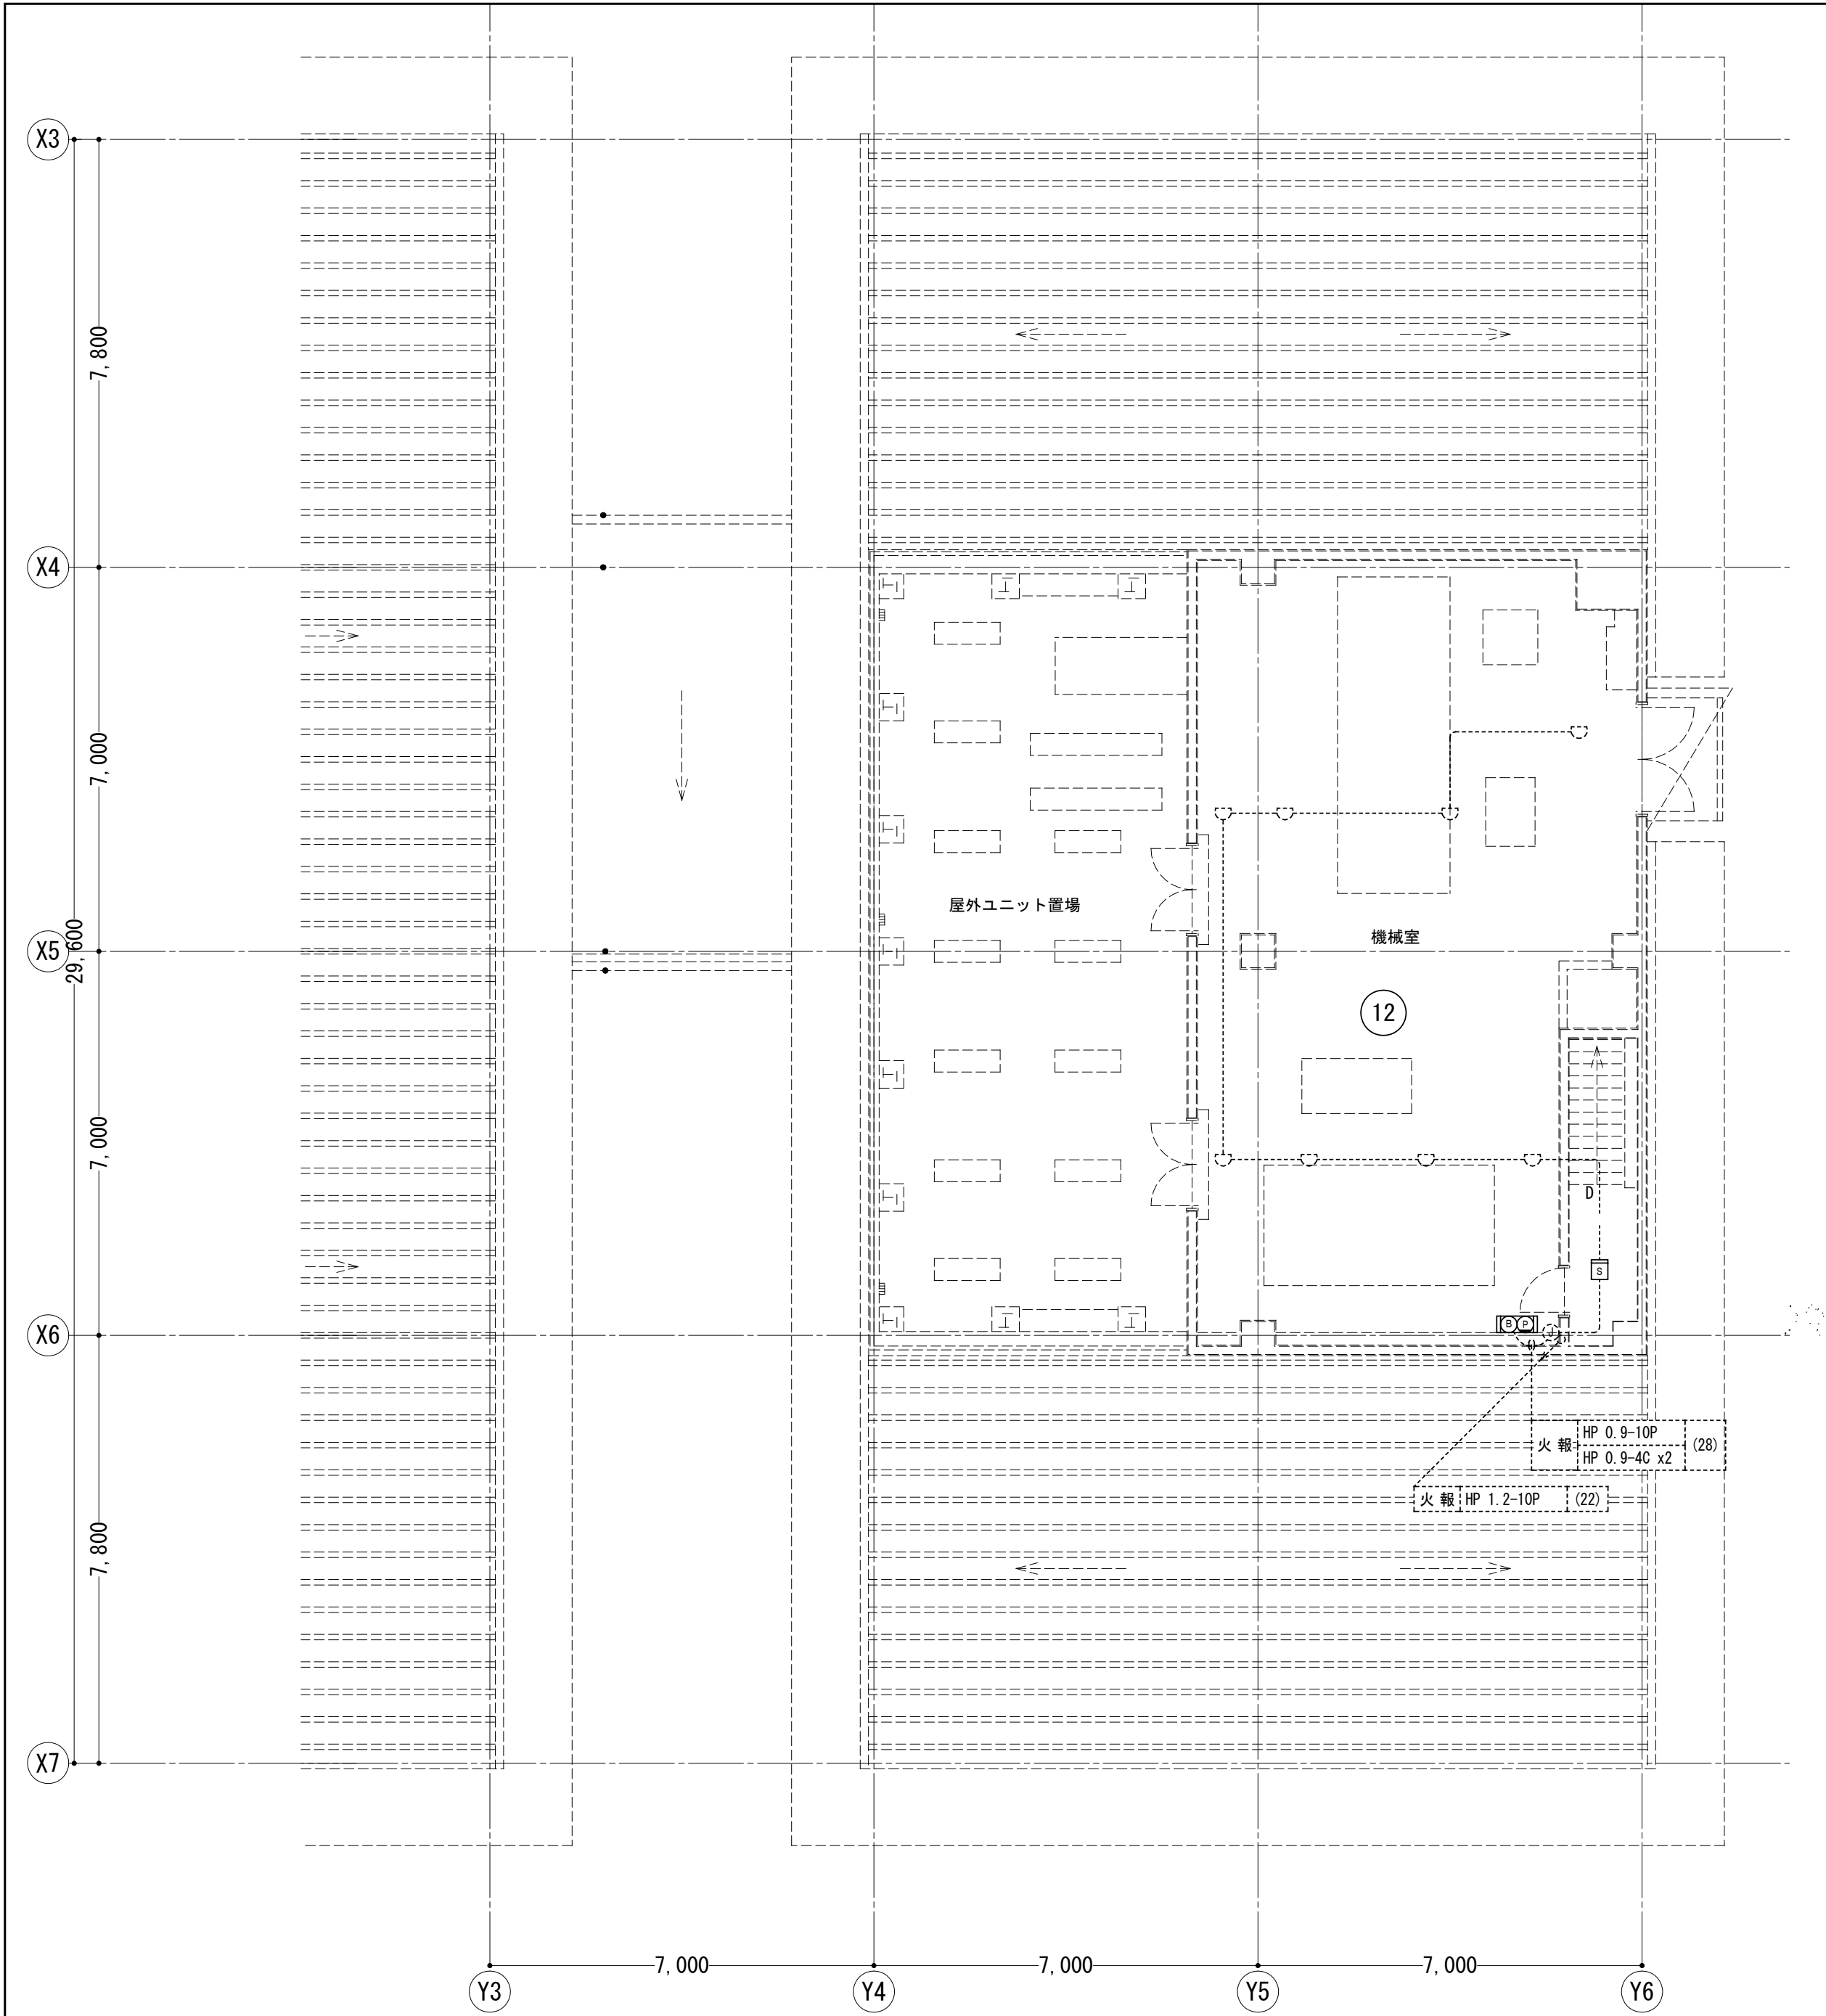



PH階平面図 S=1/100

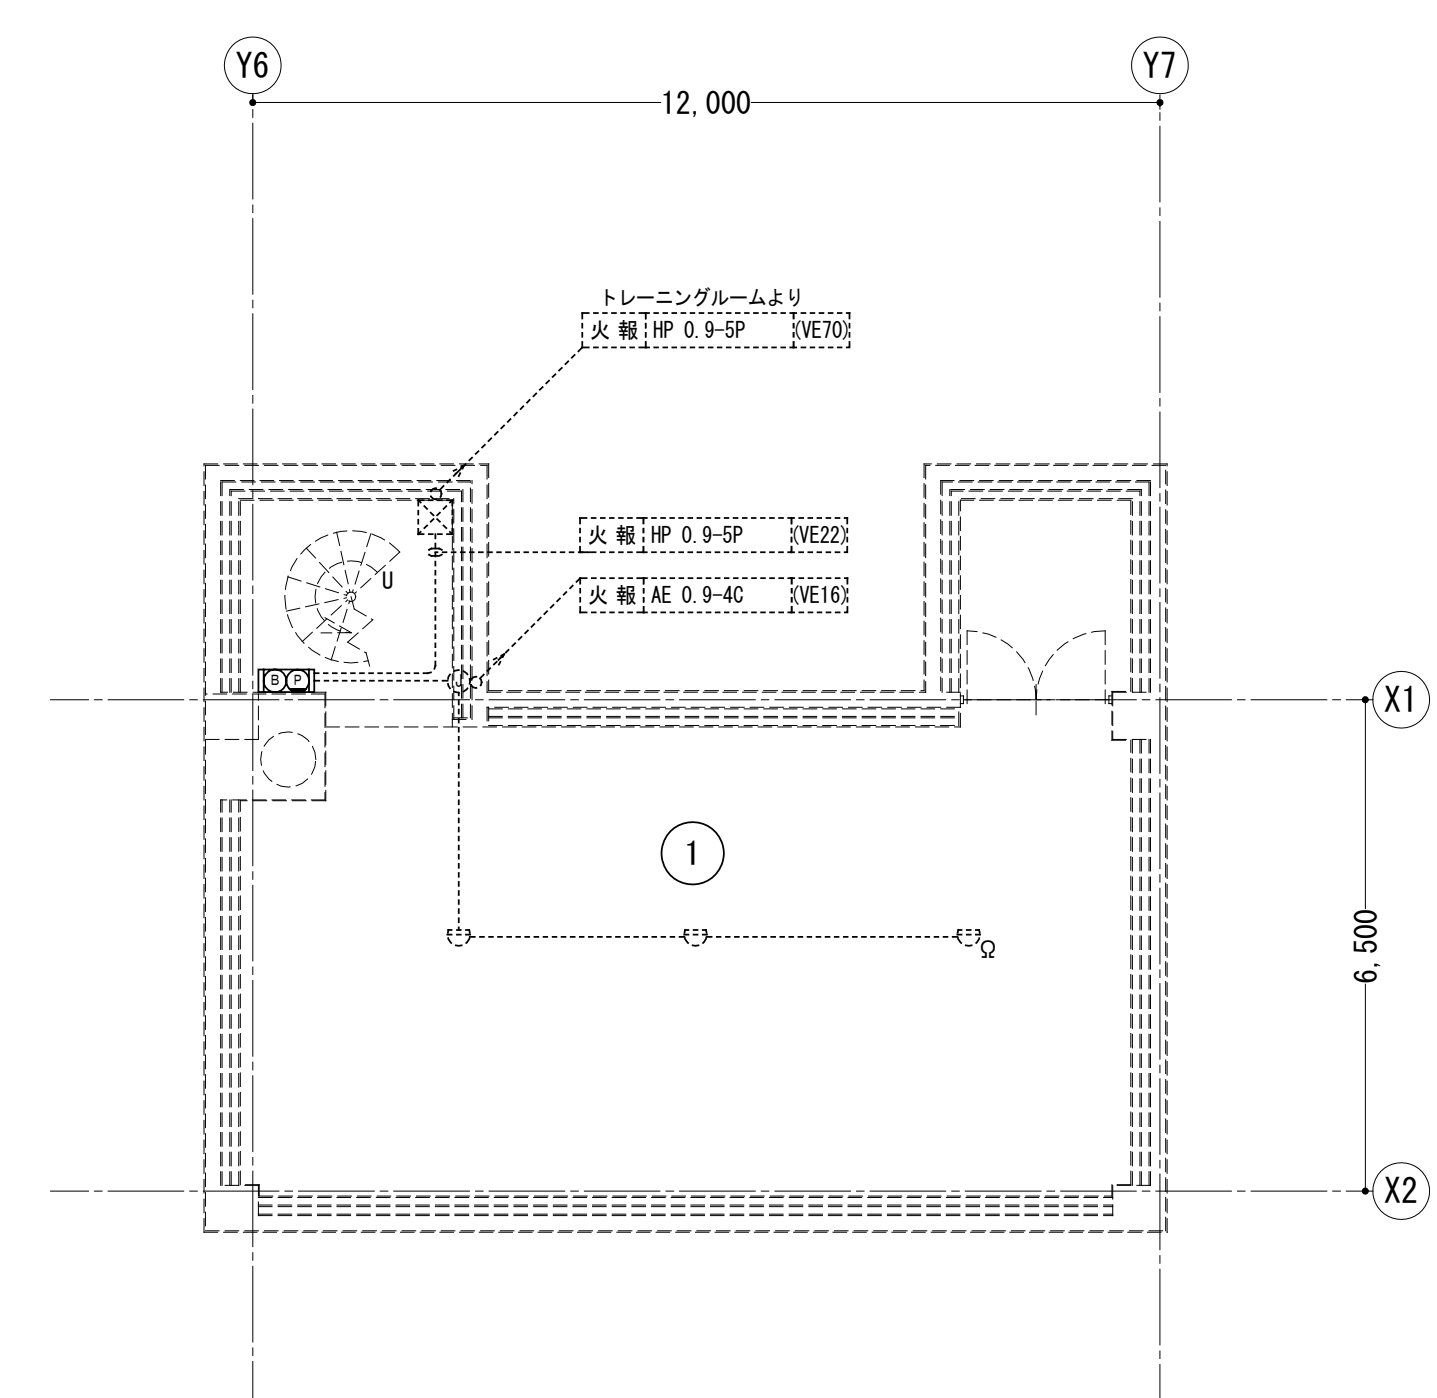


地階平面図 S=1/100

工 事 名 令和7年度 津野町総合保健福祉センター里楽施設改修工事	(株)ハウジング総合コンサルタント 高知市南久保16-17 TEL 088-883-1030 FAX 088-882-4779			高知県知事登録119号 代表取締役 福家 正義	管理建築士 一級建築士登録第203207号 村田 憲 明	
	図 名 自動火災報知設備 地階・PH階平面図	縮 尺 1/A2:100 A3:141	年 月 日 R. 07. **	図 面 No. E — 45	構造担当	意匠担当

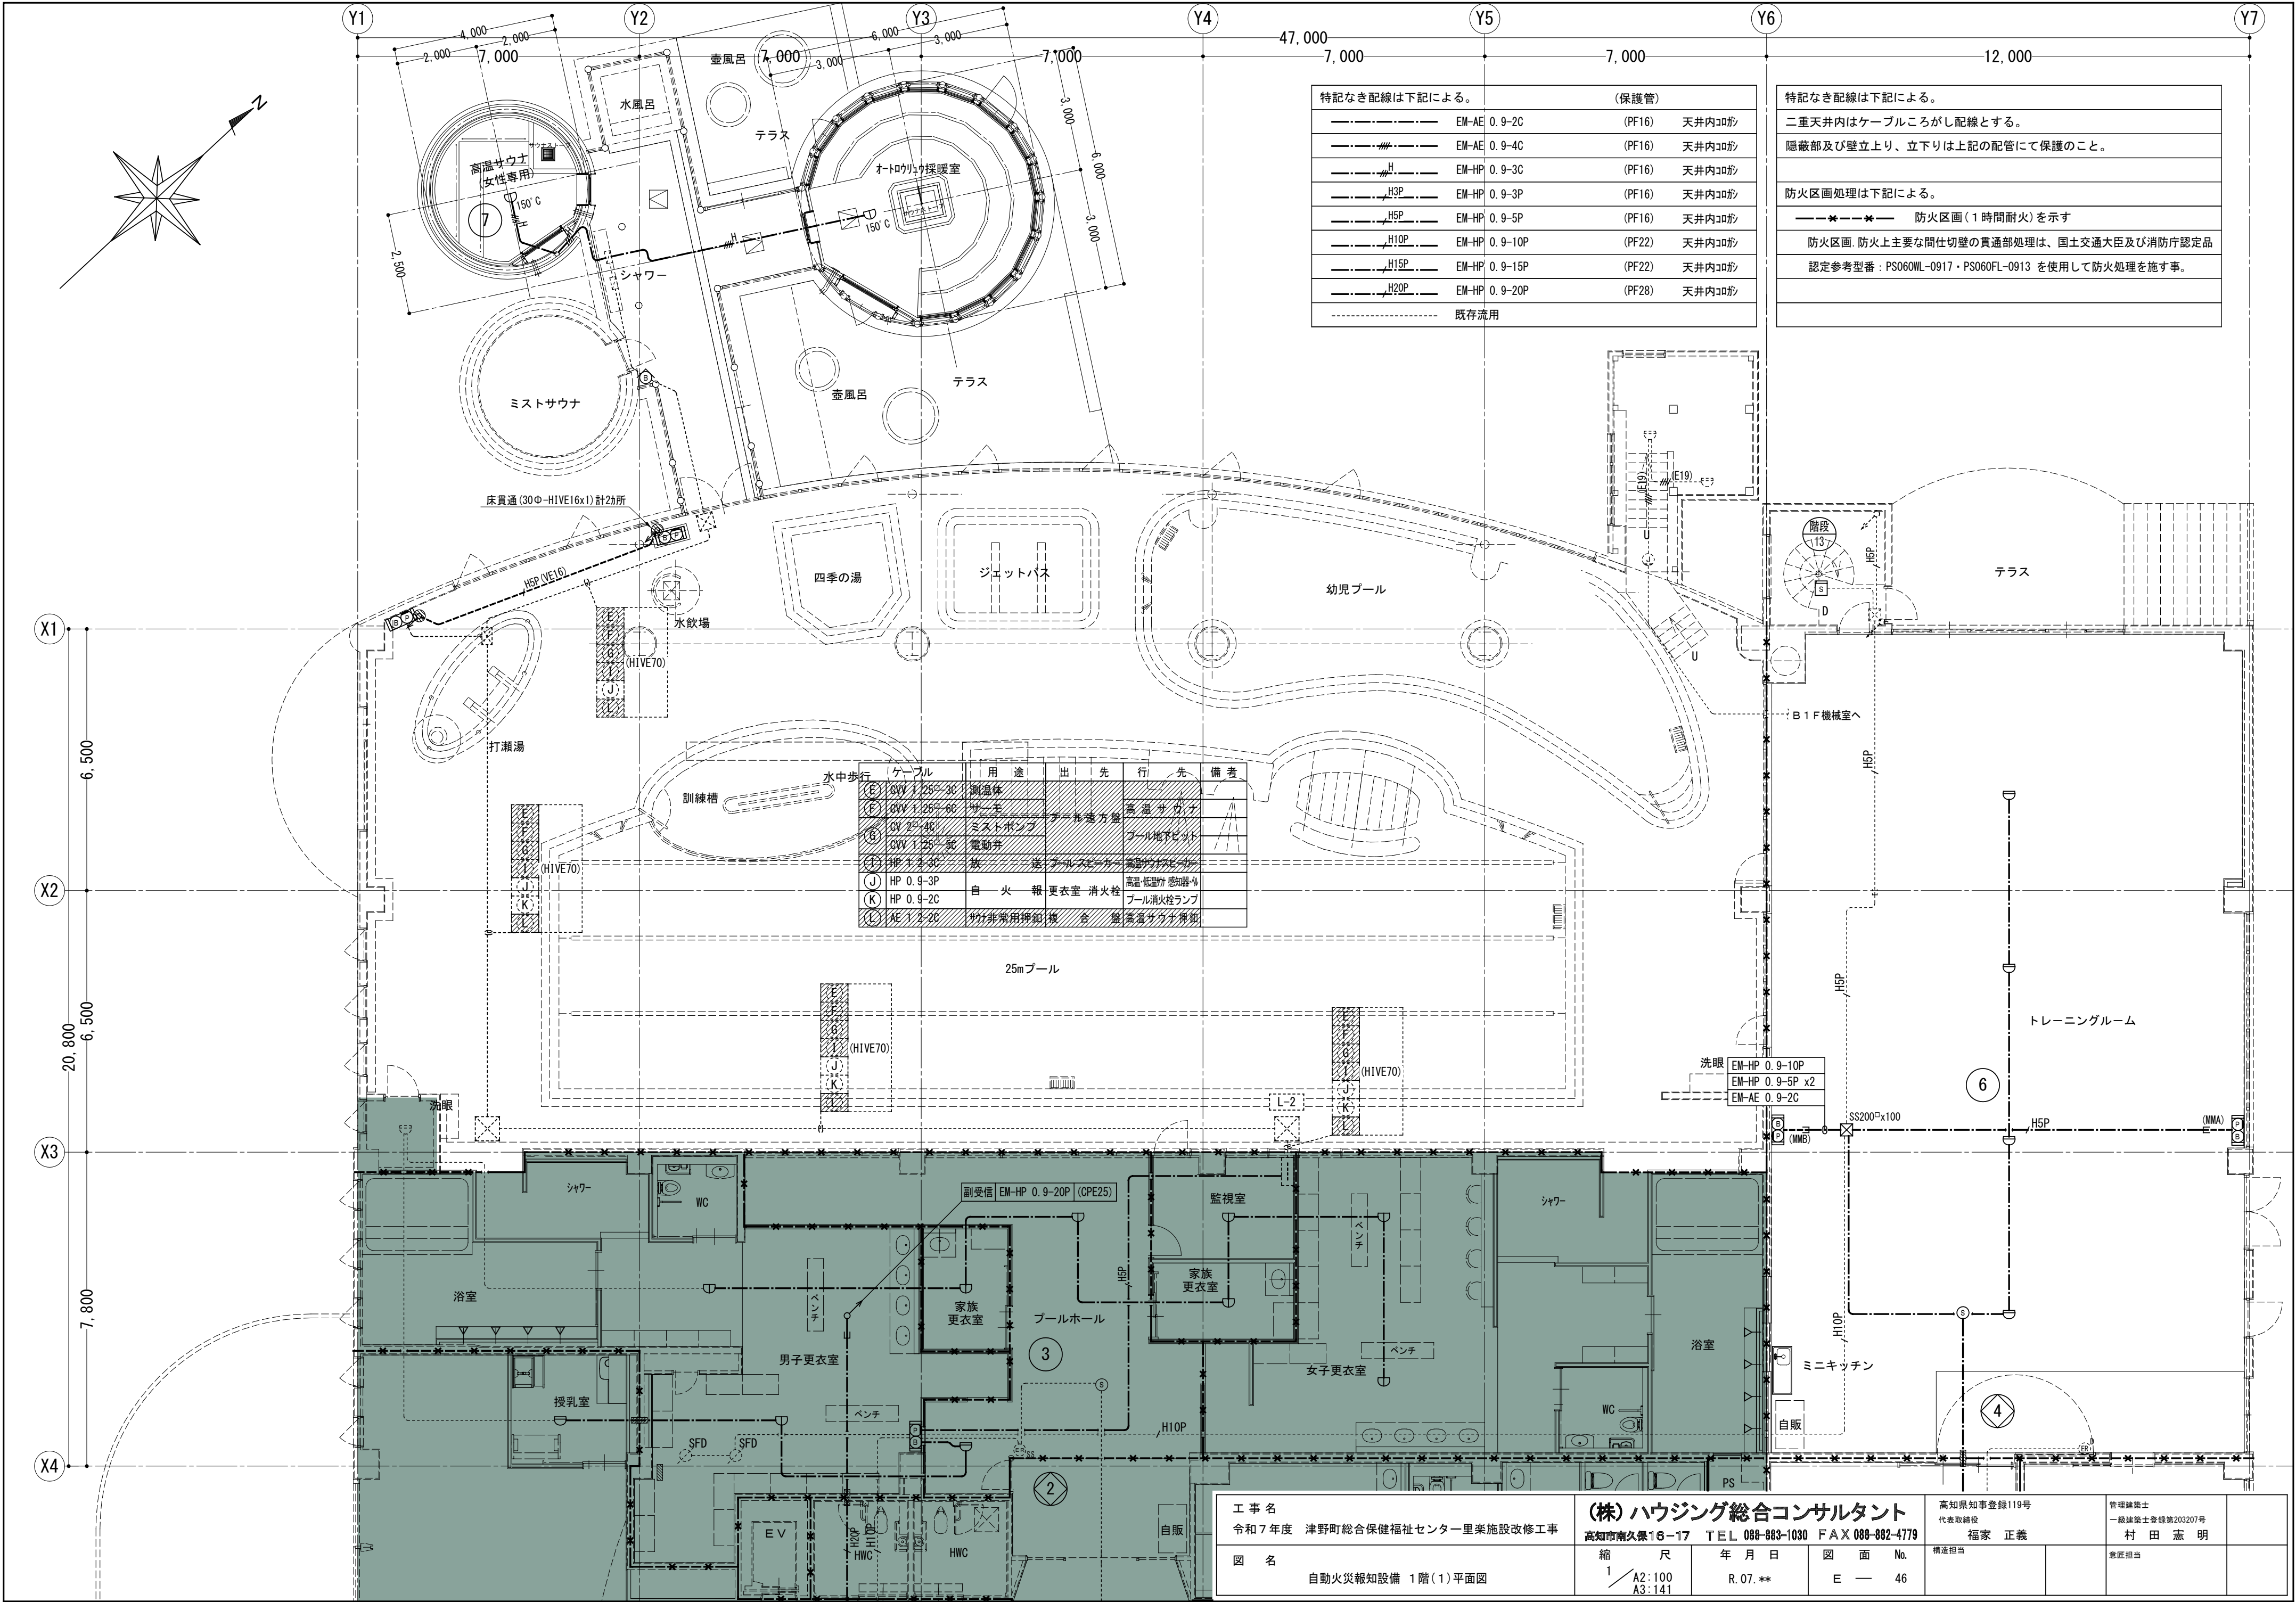


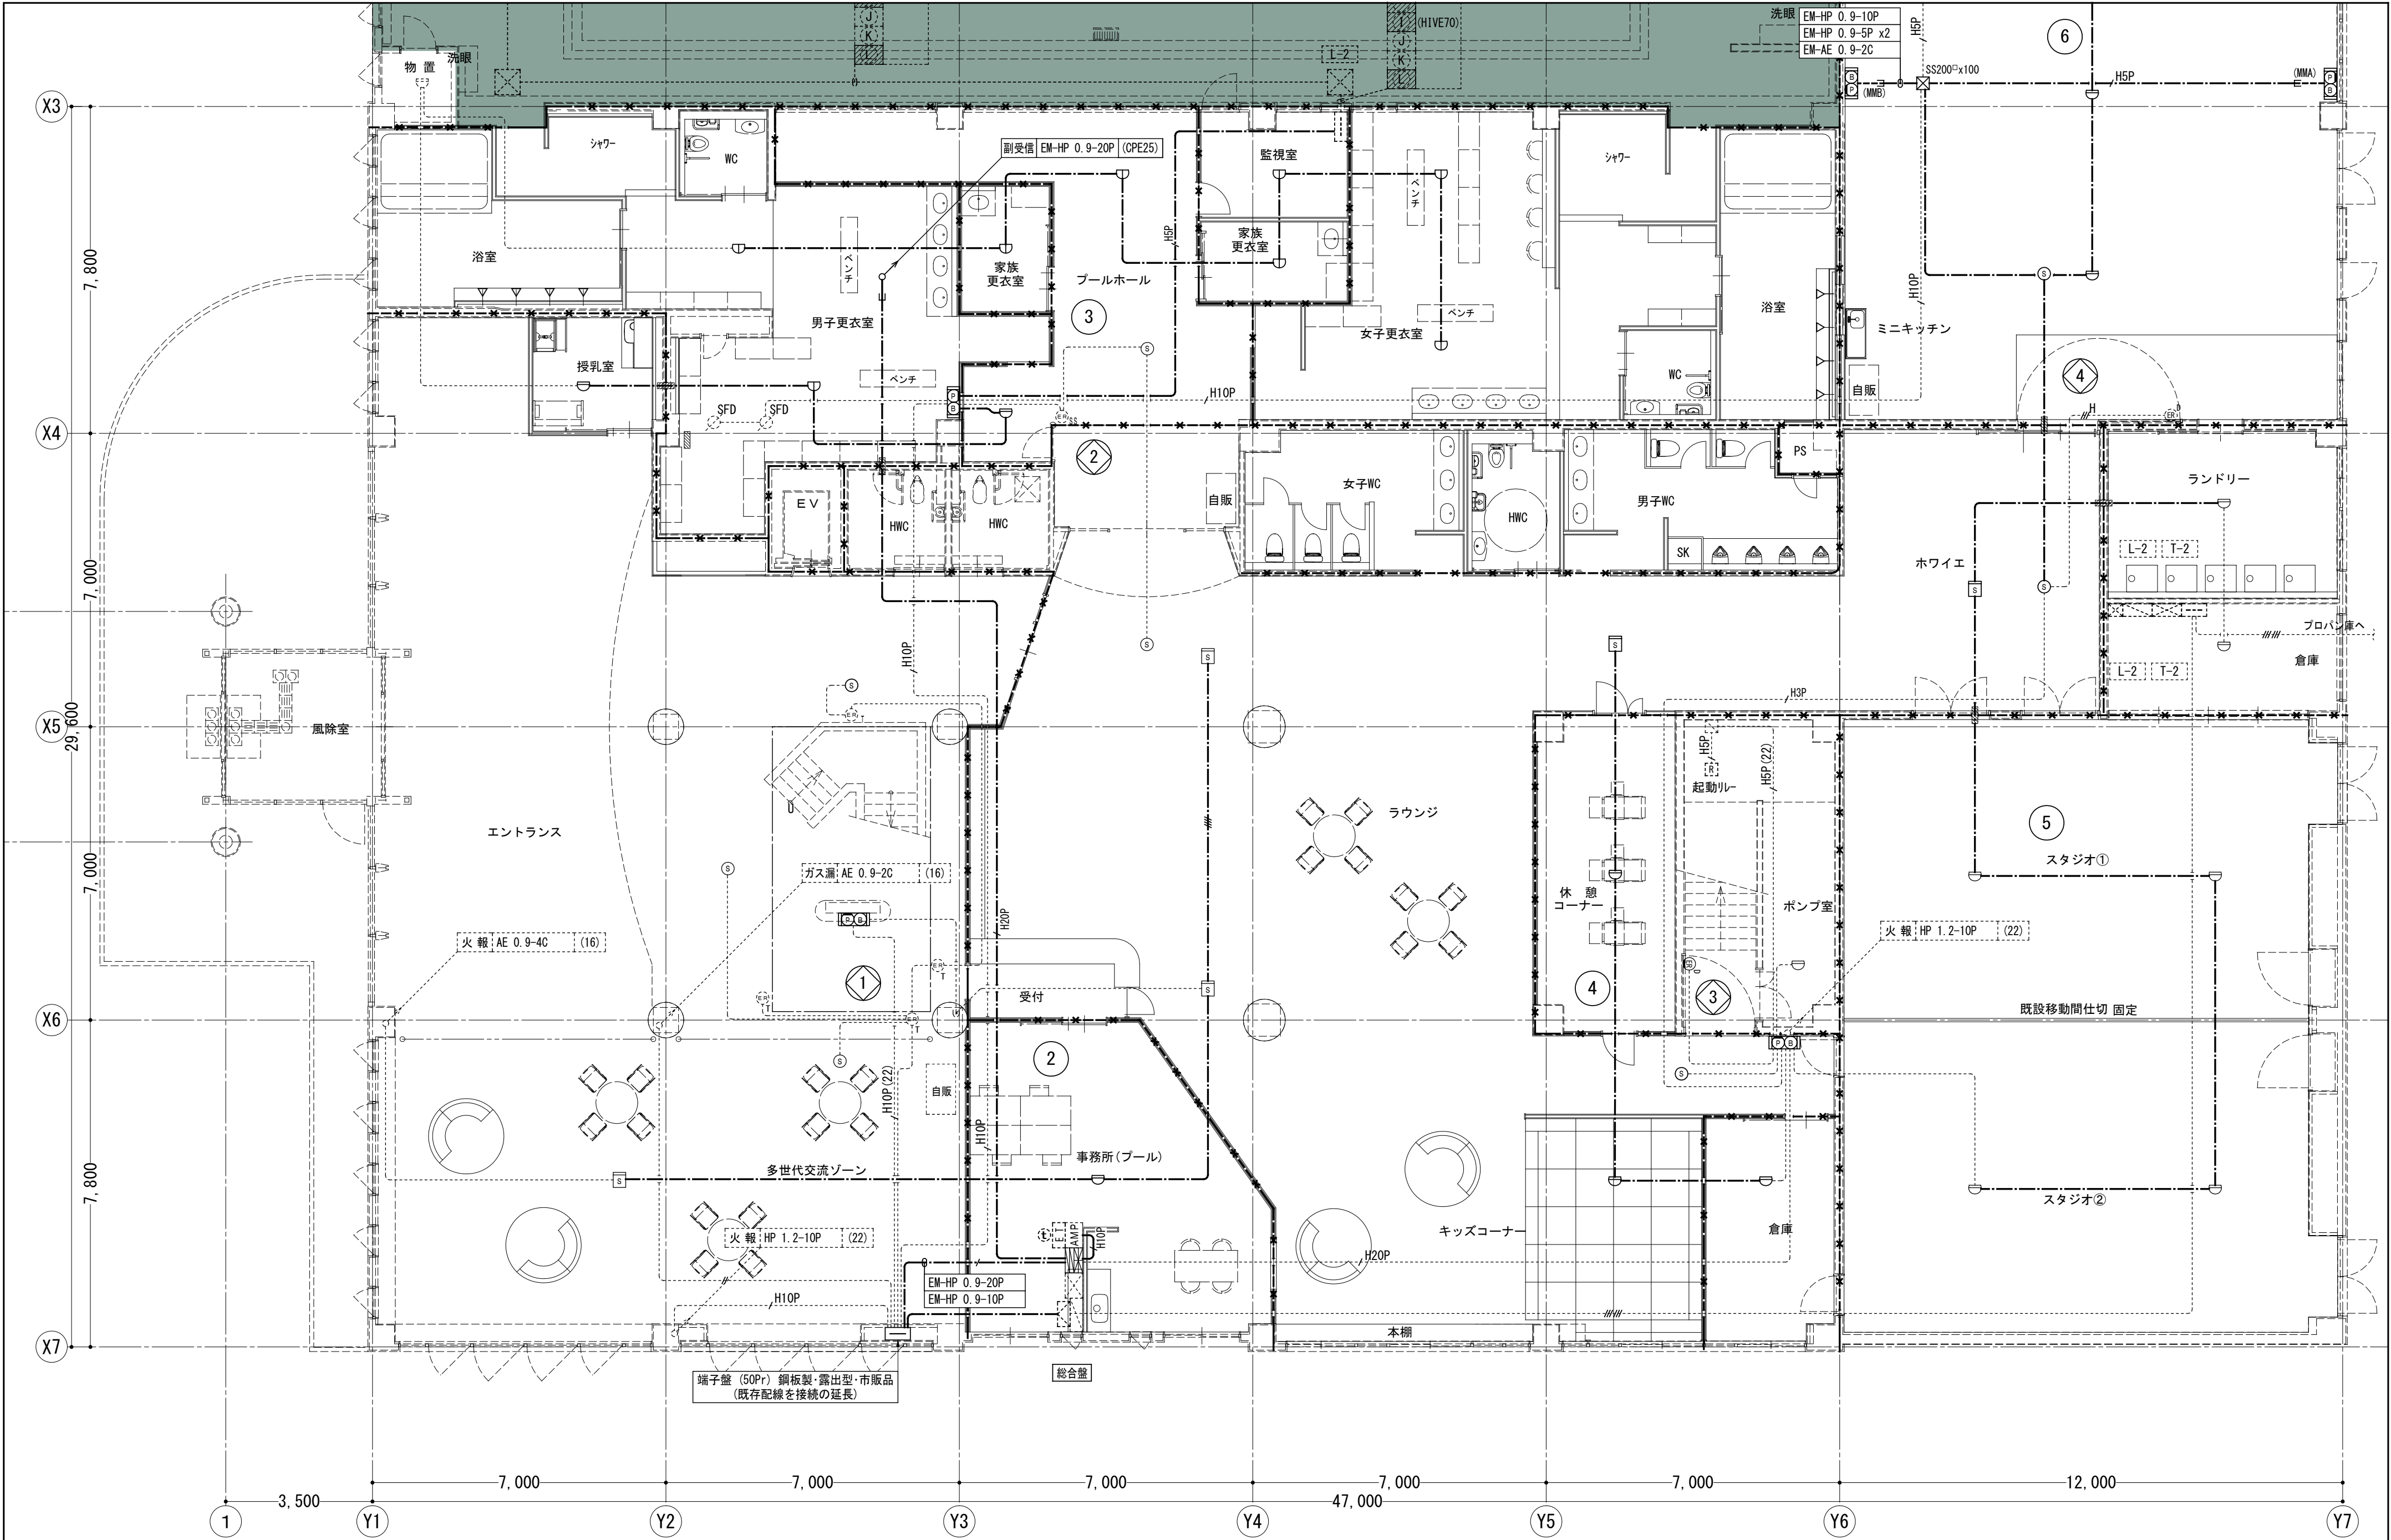

工事名 令和7年度 津野町総合保健福祉センター里楽施設改修工事	(株)ハウジング総合コンサルタント			高知県知事登録119号	管理建築士
	高知市南久保16-17 TEL 088-883-1030 FAX 088-882-4779			代表取締役 福家 正義	一級建築士登録第203207号 村田 憲明
図名 自動火災報知設備 1階(2)平面図	縮尺 1/A2:100 A3:141	年月日 R.07.**	図面No. E — 47	構造担当	意匠担当

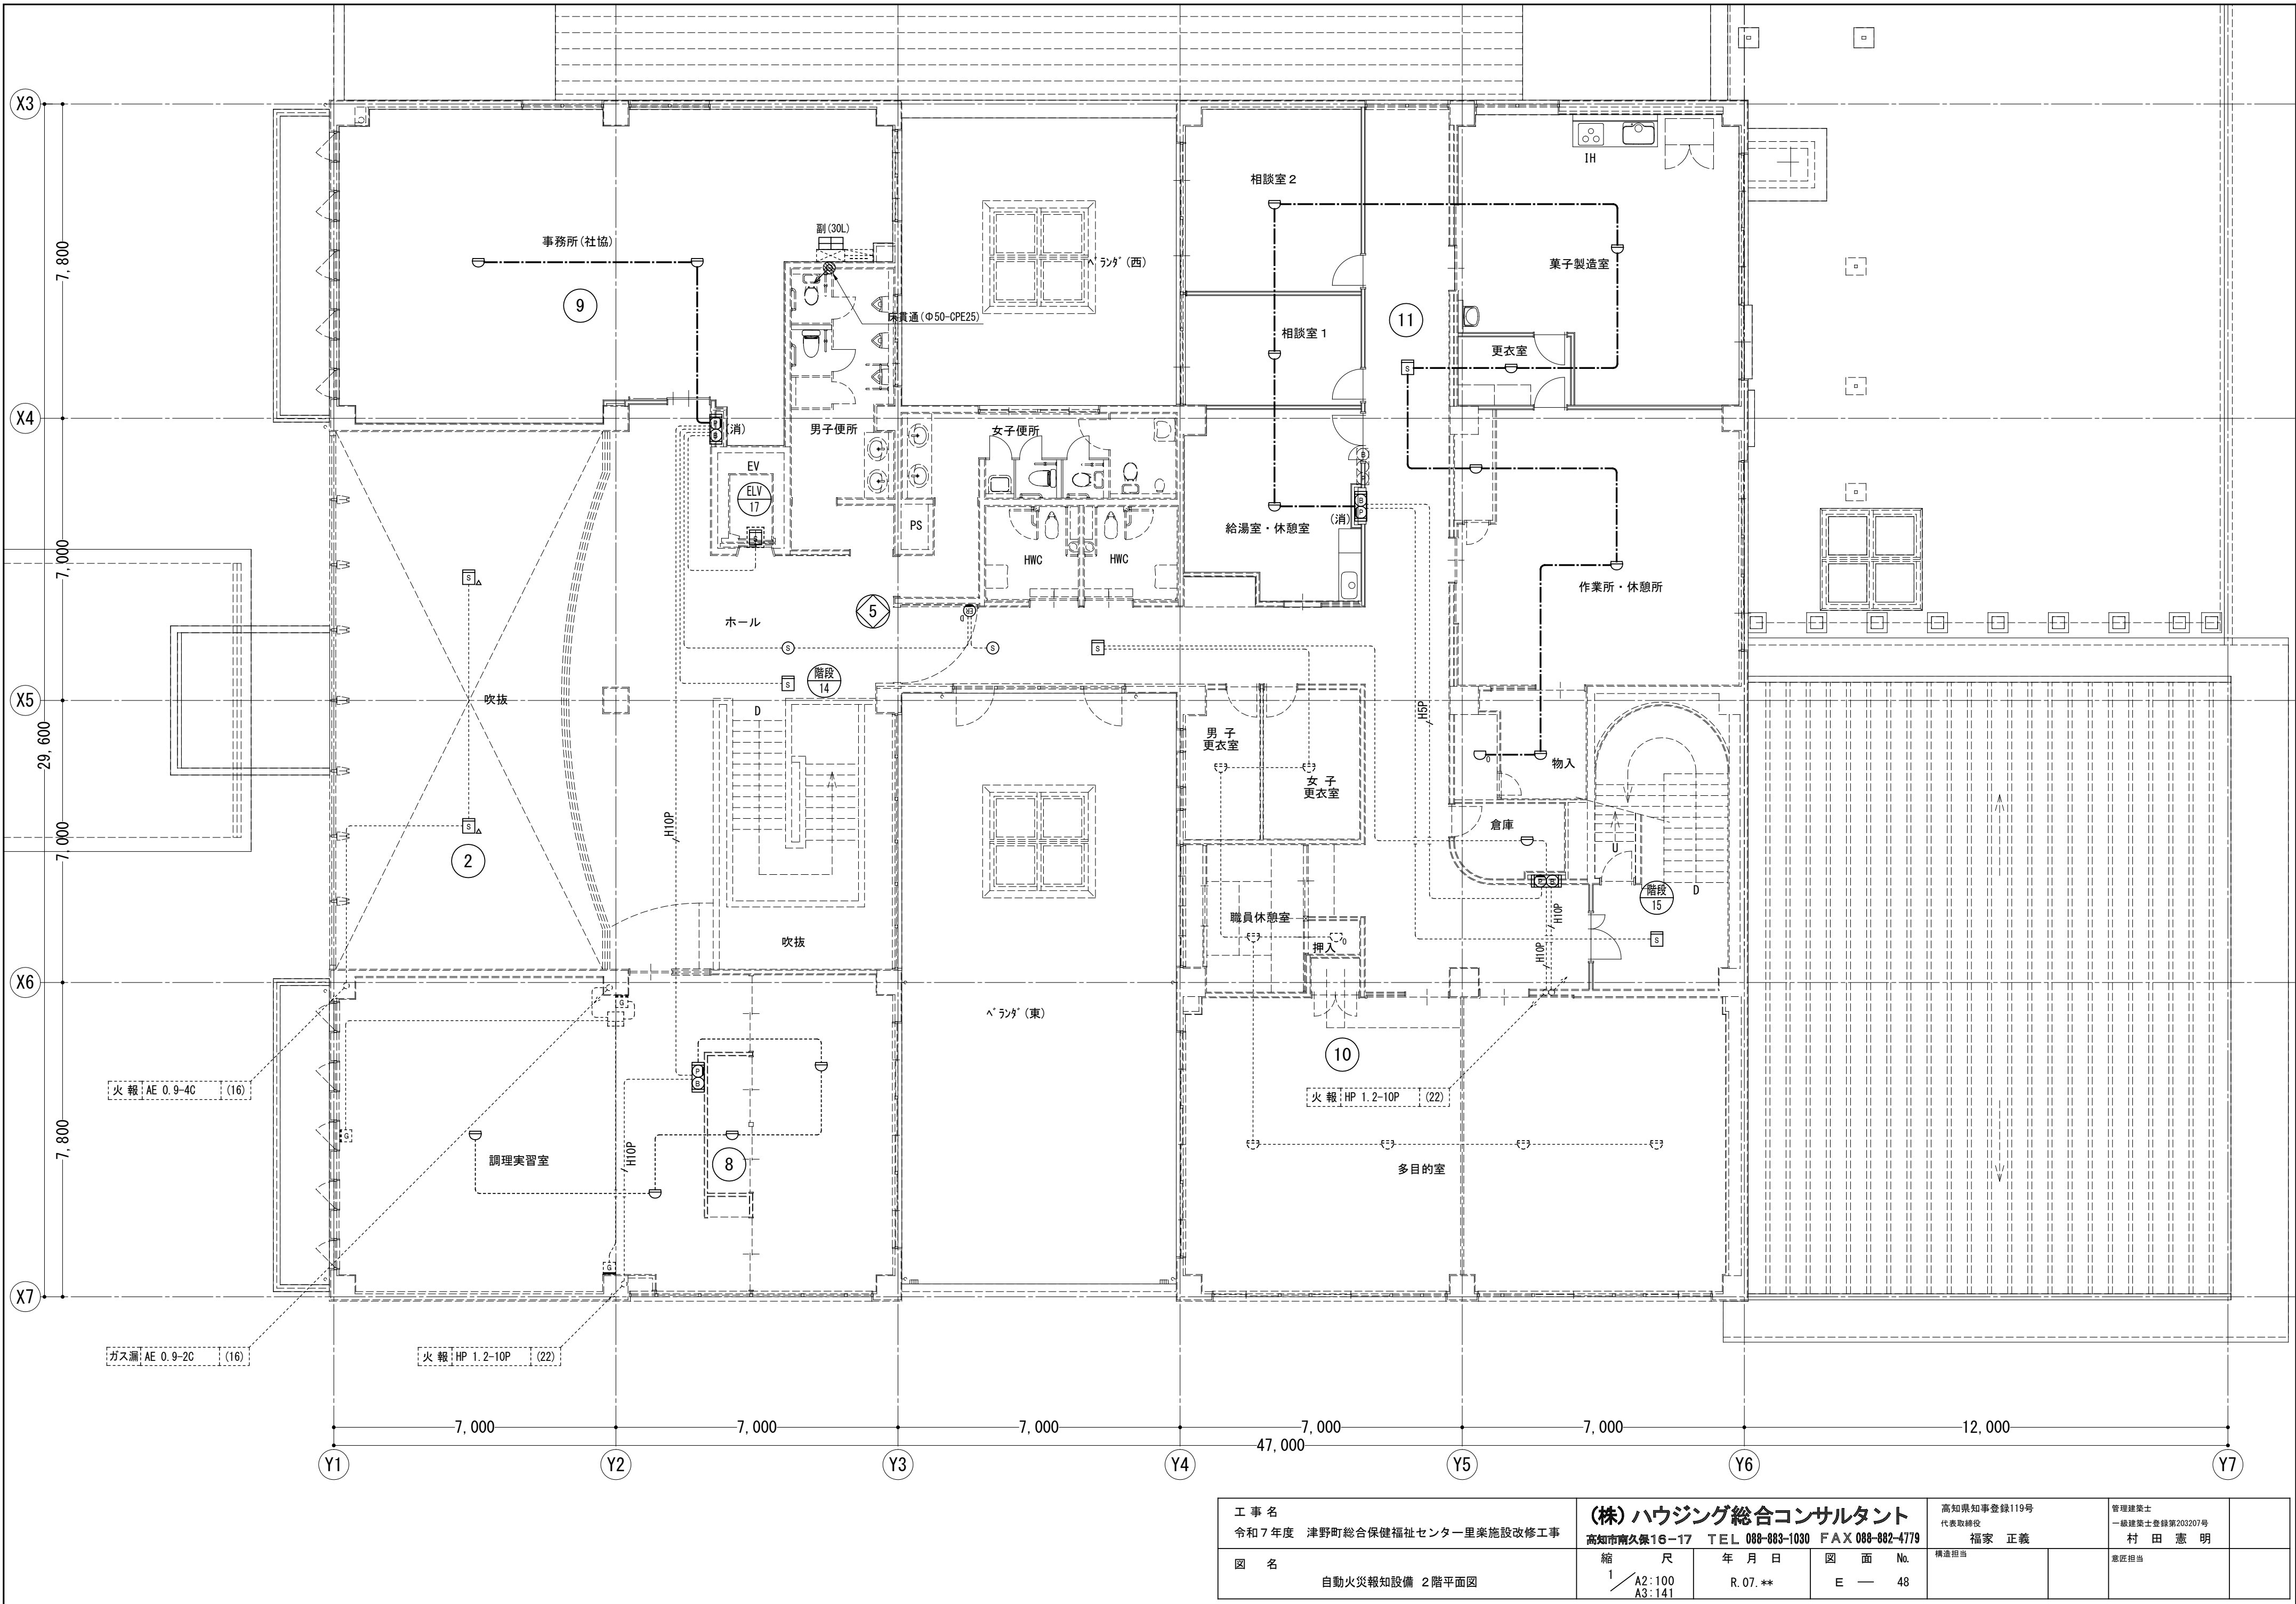



工 事 名 令和 7 年度 津野町総合保健福祉センター里楽施設改修工事		(株)ハウジング総合コンサルタント 高知市南久保16-17 TEL 088-883-1030 FAX 088-882-4779		高知県知事登録119号 代表取締役 福家 正義		管理建築士 一級建築士登録第203207号 村 田 憲 明		
図 名 自動火災報知設備 2階平面図		縮 尺 1/A2:100 A3:141	年 月 日 R. 07. **	図 面 No. E — 48	構造担当		意匠担当	

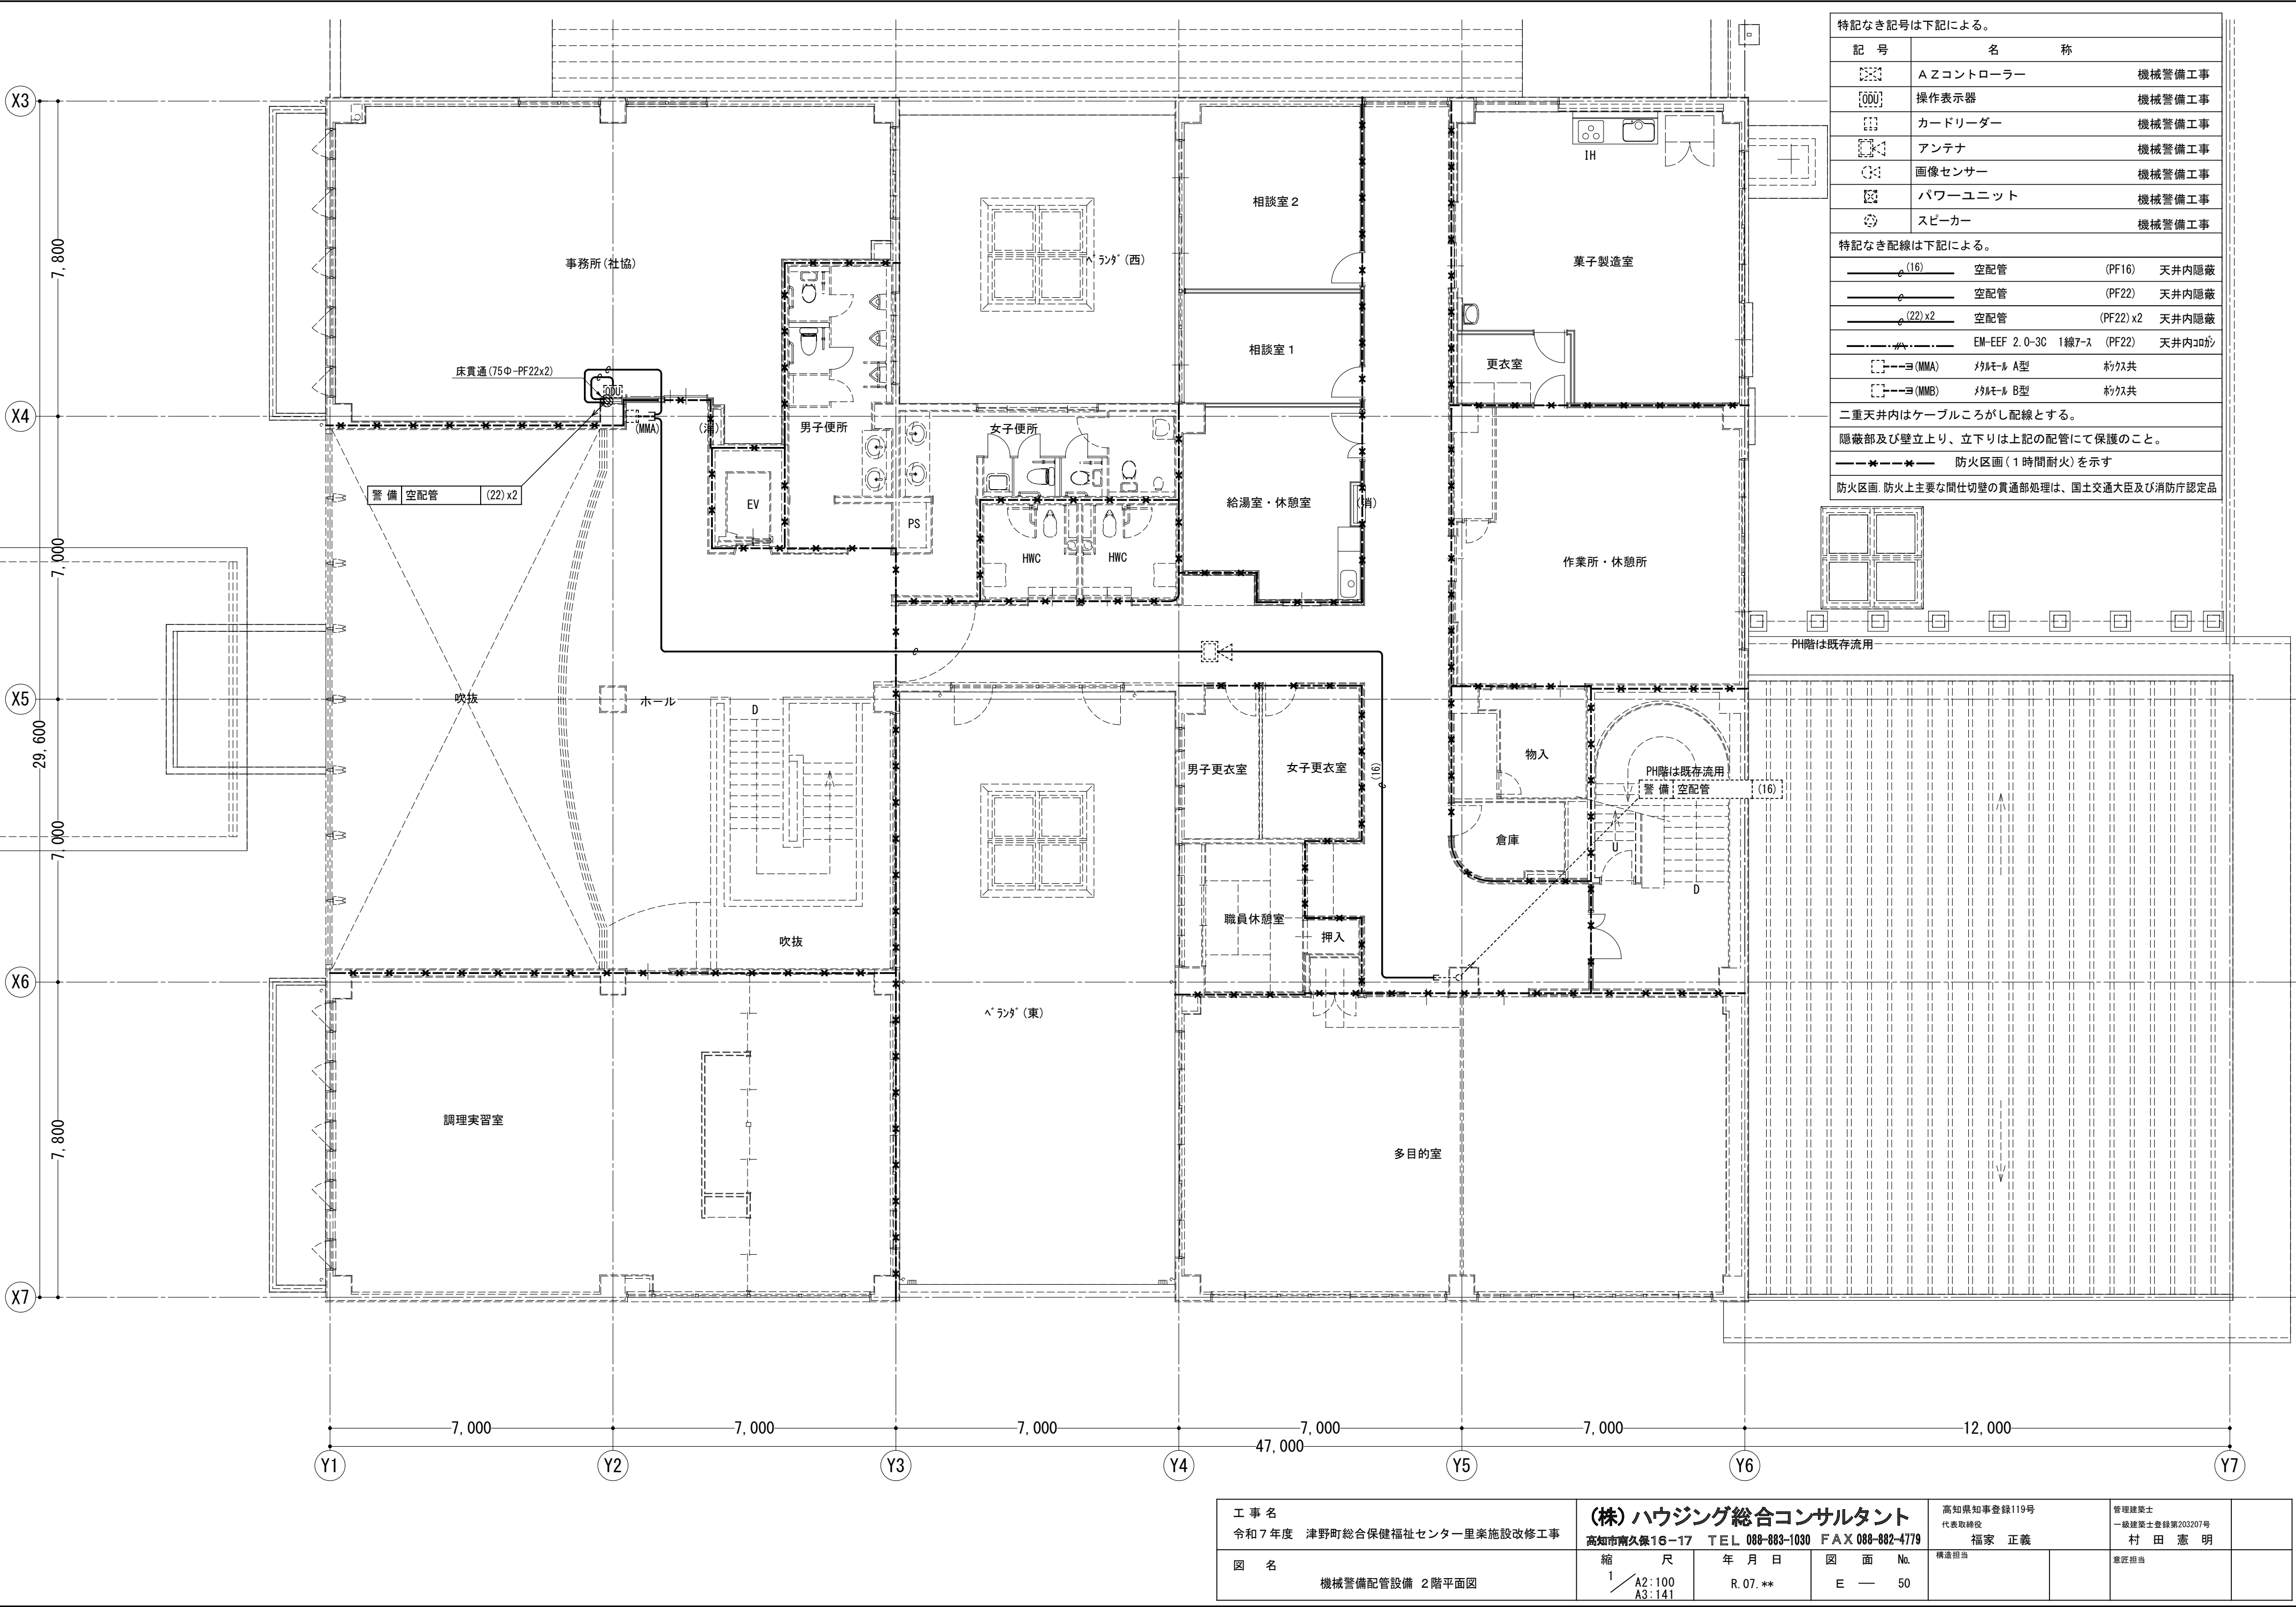

特記なき記号は下記による。		
記 号	名 称	
	AZコントローラー	機械警備工事
	操作表示器	機械警備工事
	カードリーダー	機械警備工事
	アンテナ	機械警備工事
	画像センサー	機械警備工事
	パワーユニット	機械警備工事
	スピーカー	機械警備工事


特記なき配線は下記による。			
	(16) 空配管	(PF16)	天井内隠蔽
	(22) 空配管	(PF22)	天井内隠蔽
	(22)x2 空配管	(PF22)x2	天井内隠蔽
	EM-EEF 2.0-3C 1線7-s	(PF22)	天井内隠蔽
	MMA Model A型	約1/2共	
	MMA Model B型	約1/2共	
二重天井内はケーブルころがし配線とする。			
隠蔽部及び壁立上り、立下りは上記の配管にて保護のこと。			
	防火区画(1時間耐火)を示す		
防火区画、防火上主要な間仕切壁の貫通部処理は、国土交通大臣及び消防庁認定品			

工 事 名 令和7年度 津野町総合保健福祉センター里楽施設改修工事	(株)ハウジング総合コンサルタント			高知県知事登録119号	管理建築士	
	高知市南久保16-17 TEL 088-883-1030 FAX 088-882-4779			代表取締役 福家 正義	一般建築士登録第203207号 村田 憲明	
図 名 機械警備配管設備 2階平面図	縮 尺 1/A2:100 A3:141	年 月 日 R. 07. **	図 面 No. E — 50	構造担当	意匠担当	

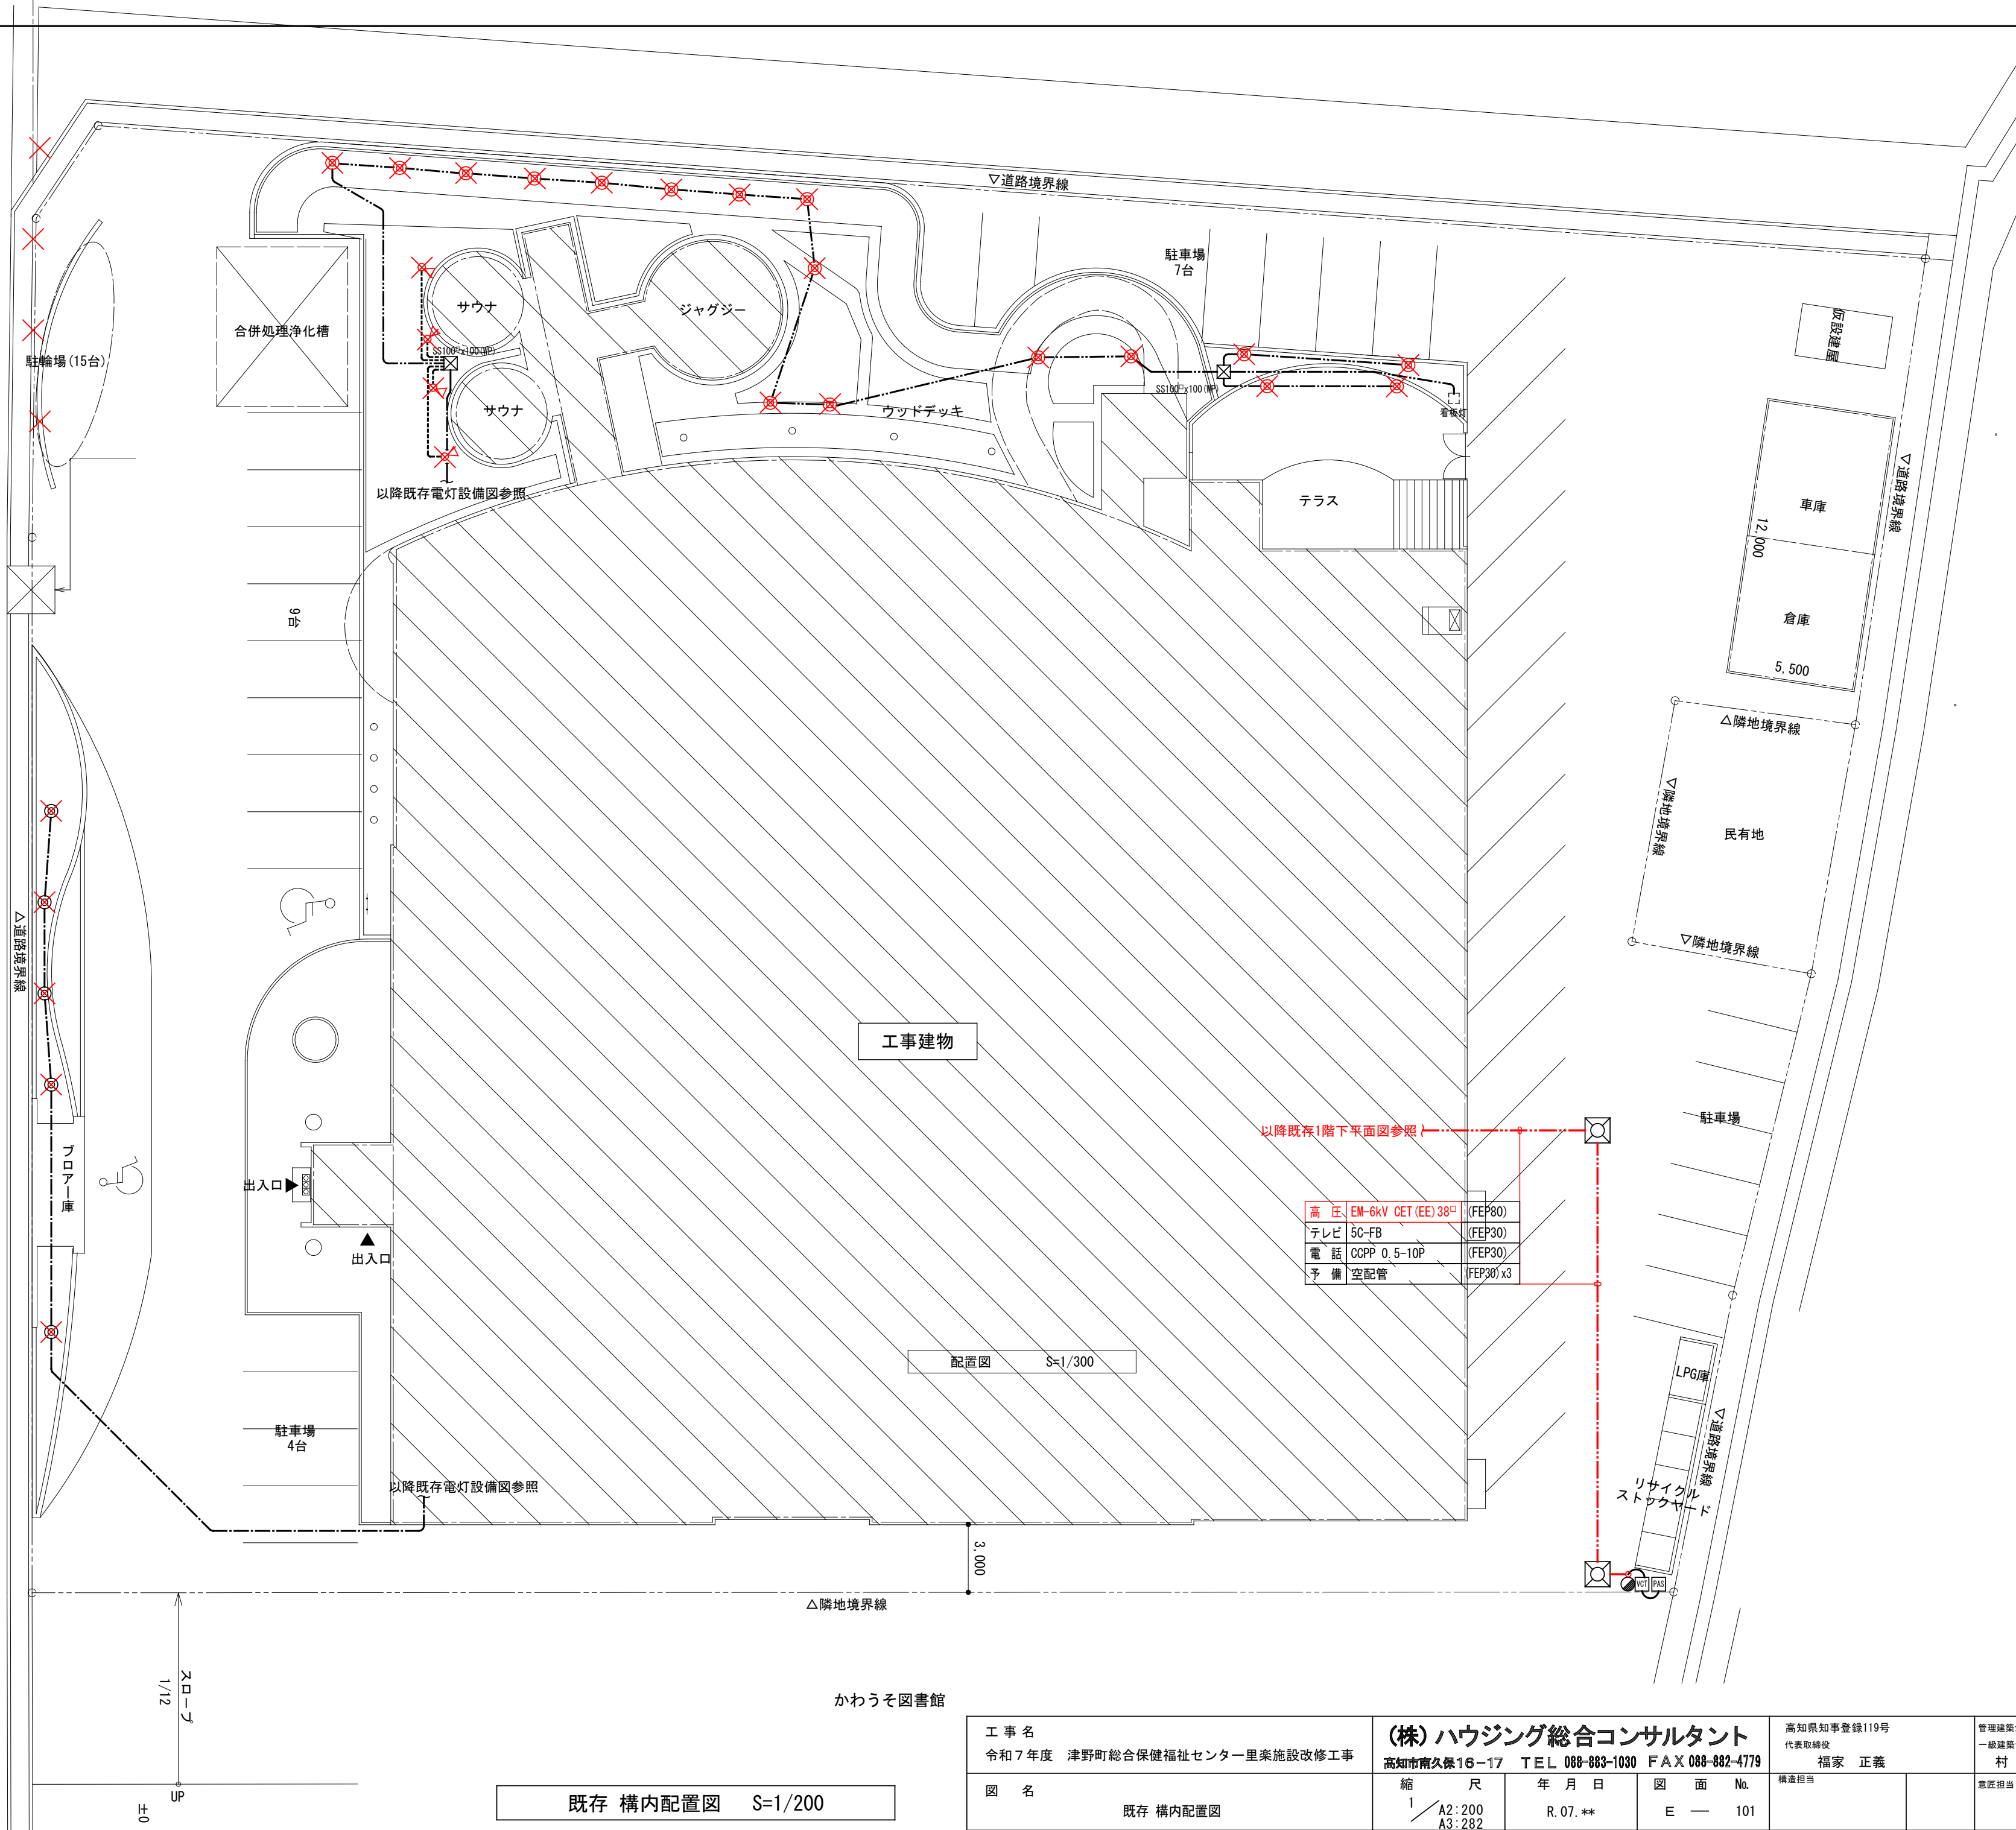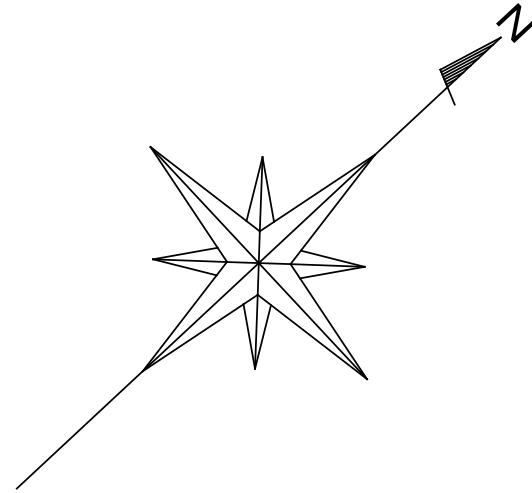


既存 構内配置図 S=1/200


工事名 令和7年度 津野町総合保健福祉センター里菜施設改修工事		(株)ハウジング総合コンサルタント 高知市南久保16-17 TEL 088-883-1030 FAX 088-882-4779		高知県知事登録119号 代表取締役 福家 正義	管理建築士 一級建築士登録第203207号 村田 憲明
図名 既存 構内配置図	縮尺 1/A2:200 A3:282	年月日 R.07.**	図面No. E-101	構造担当	意匠担当

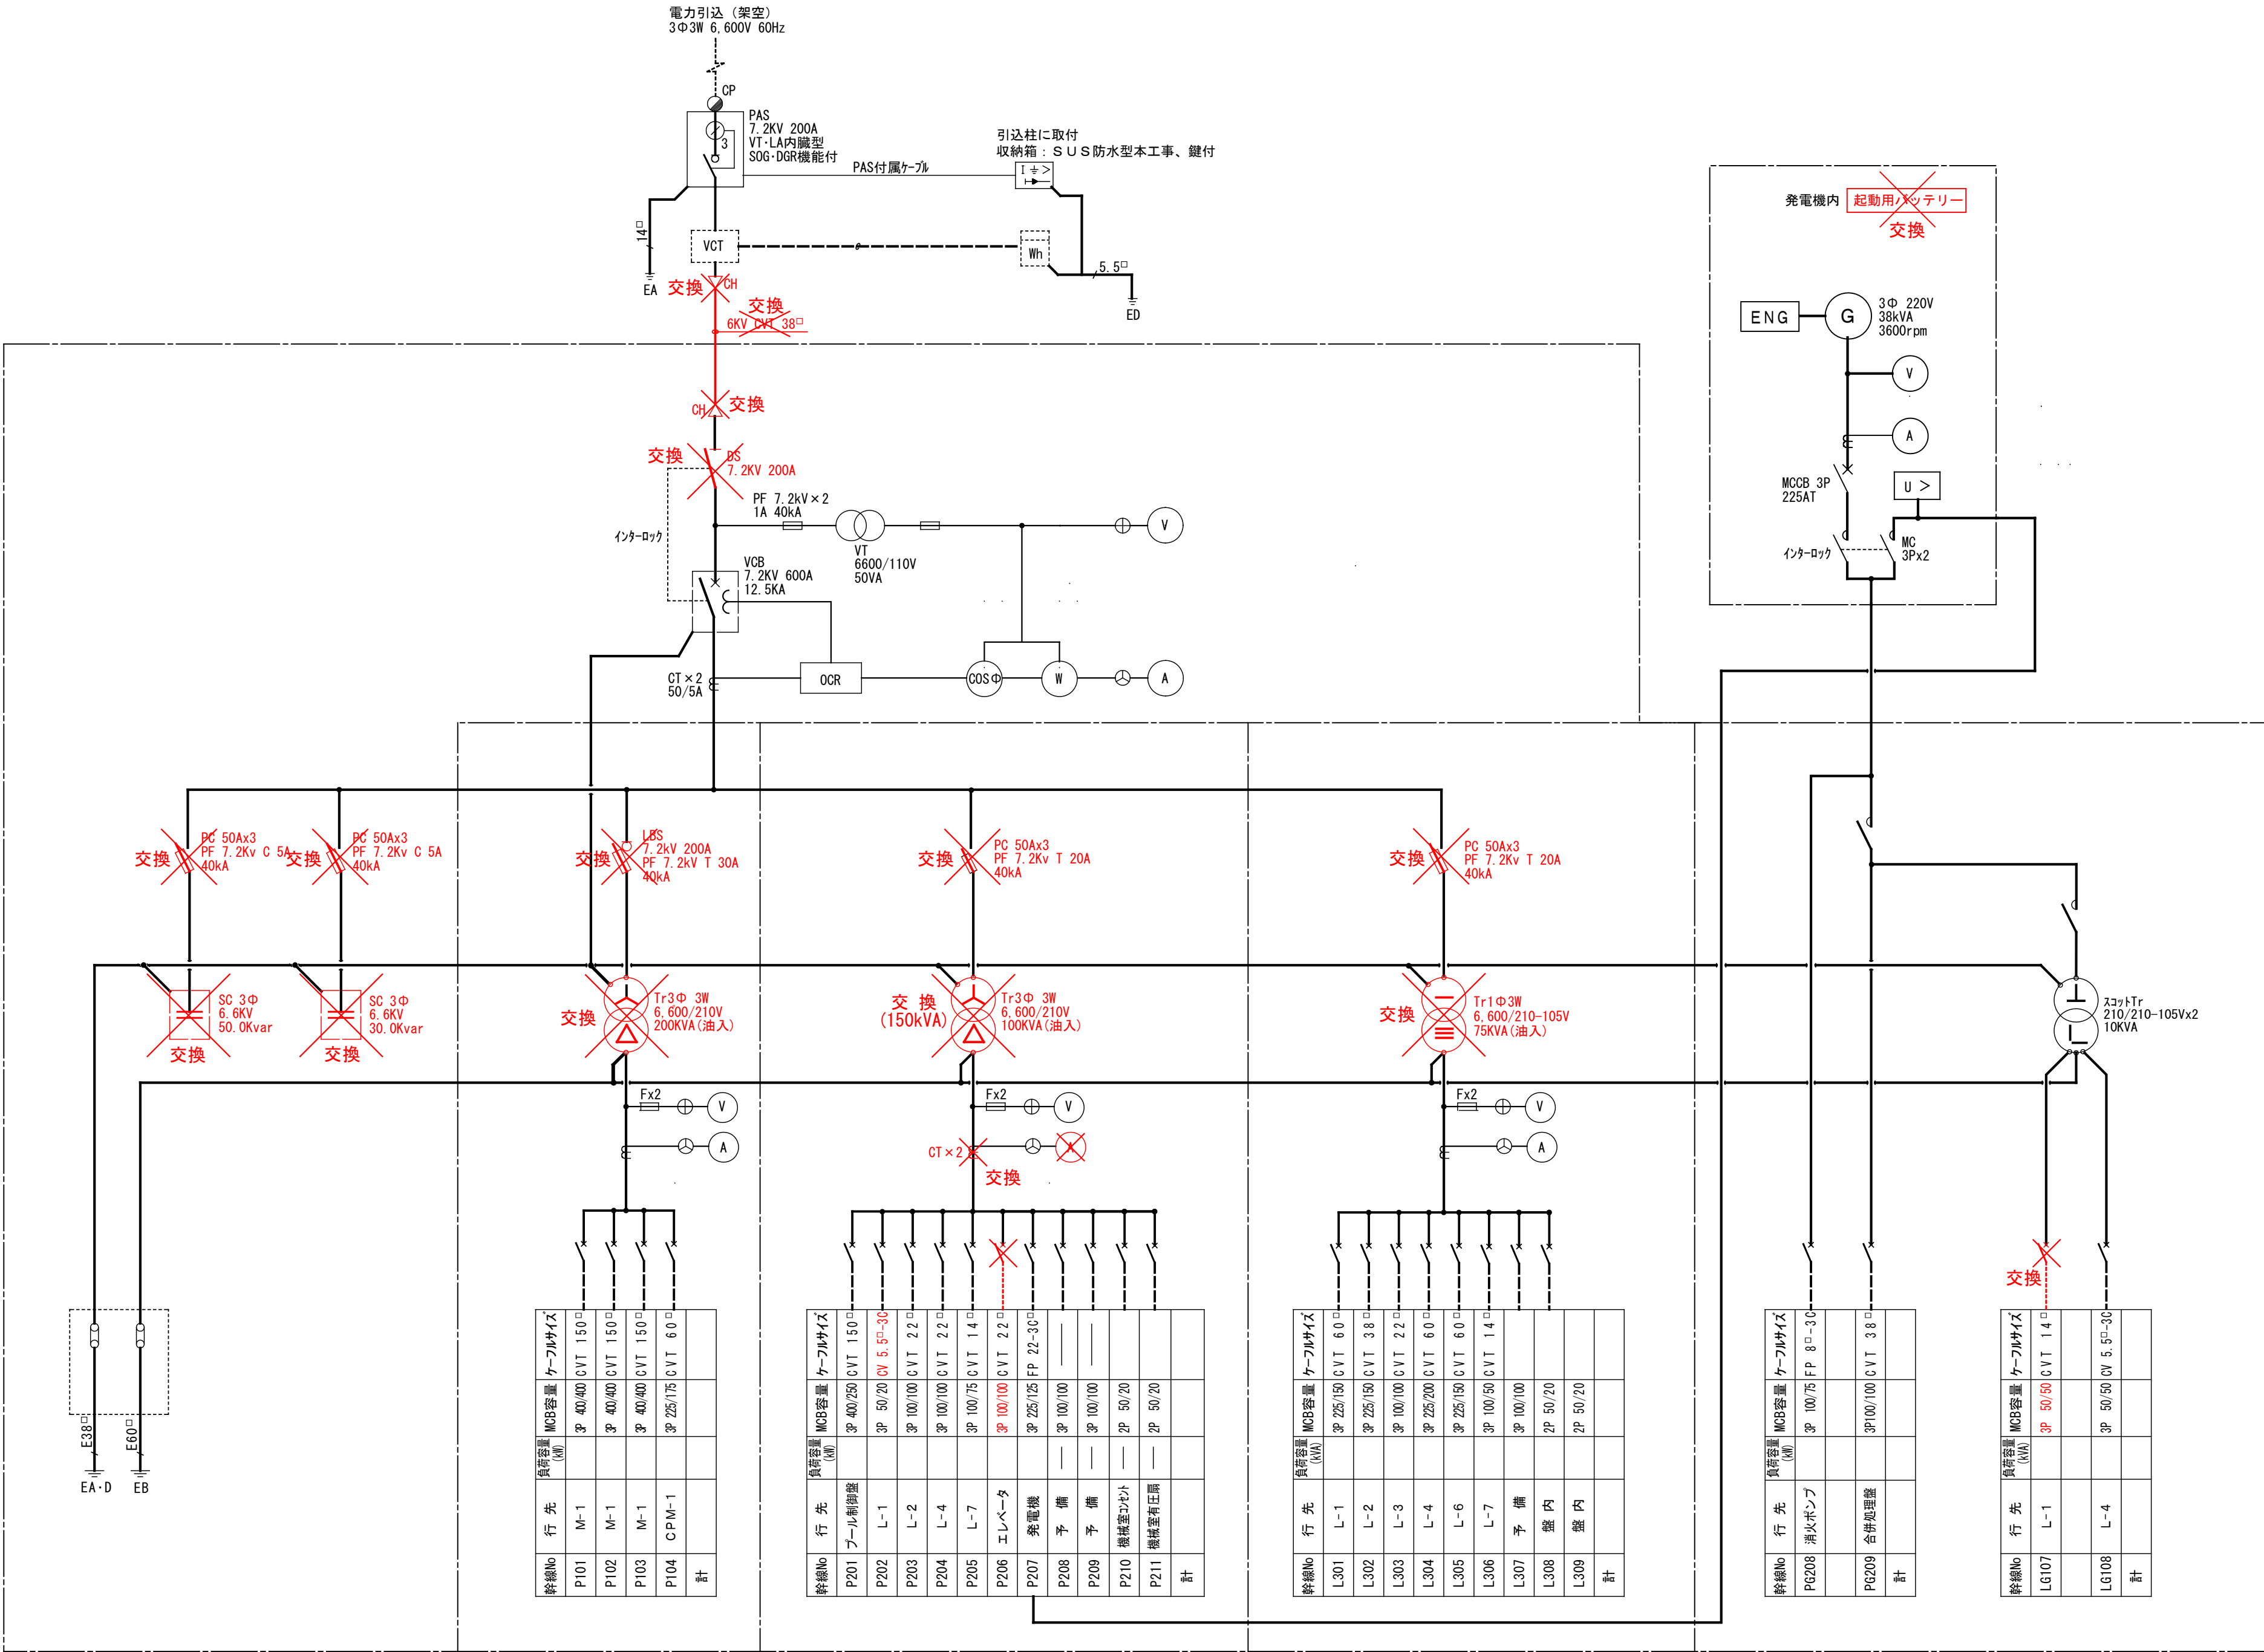


L-1 分電盤(移設) (自立型 W=2,490+255xH2,380xD=300)

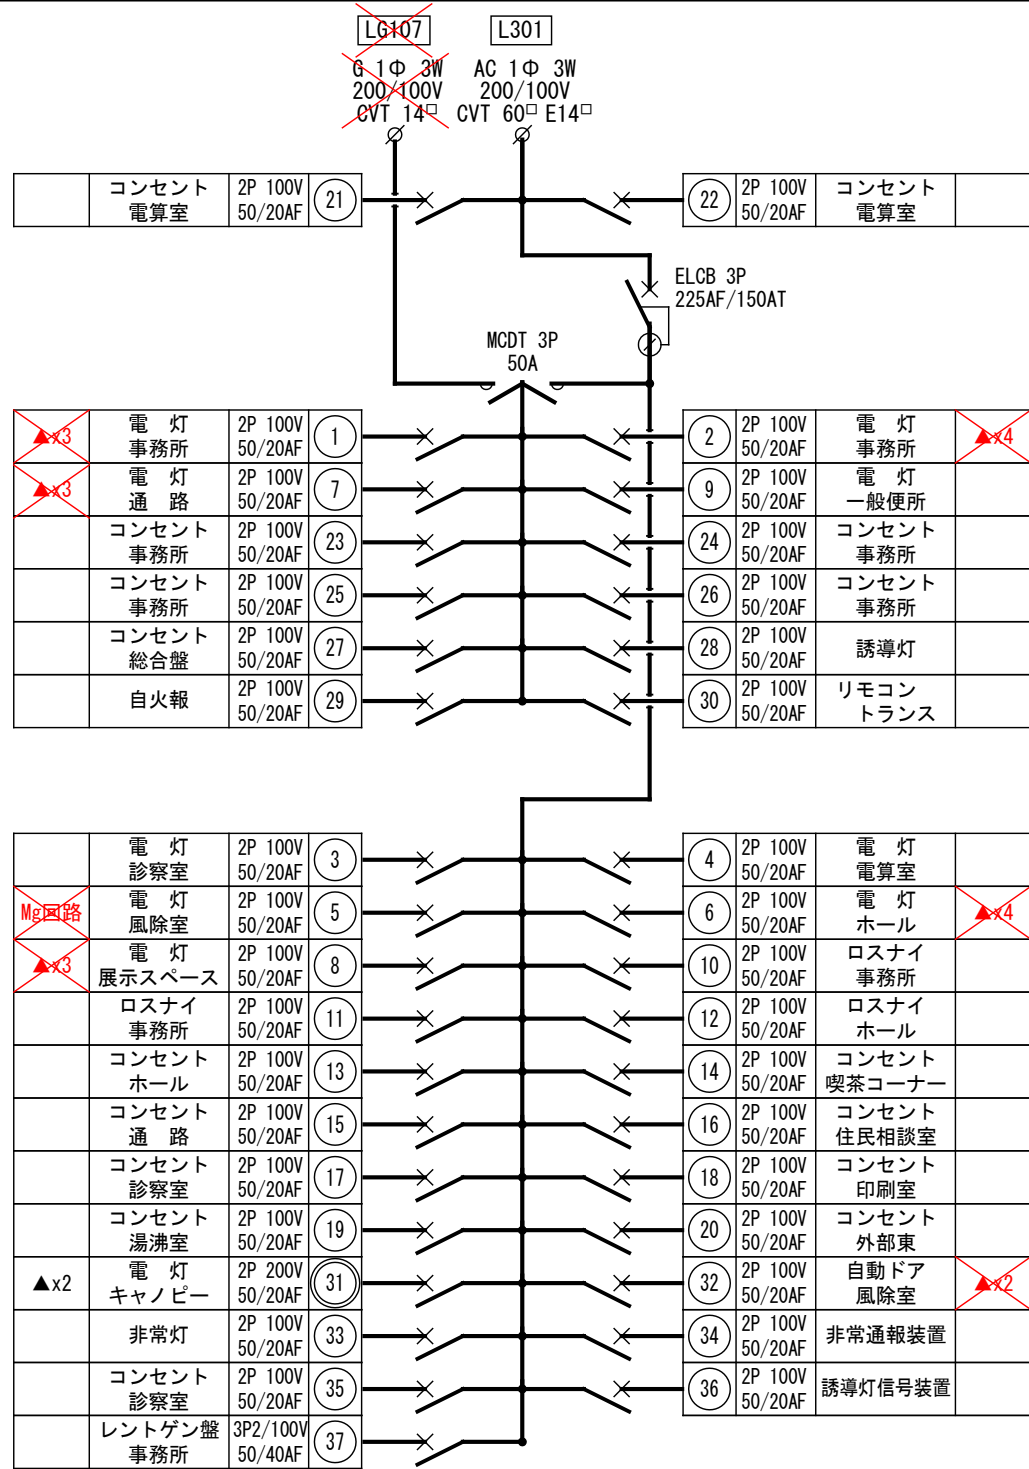


撤 去 機 器	
リモコントランス	x1
リモコンリレー	x21
リモコンスイッチ	x36+9
タイマー	x1
マグネットスイッチ	x1
COS切替スイッチ	x1
同上機器に付属配線	1 式
P202 回路空調機増設に伴い組替	

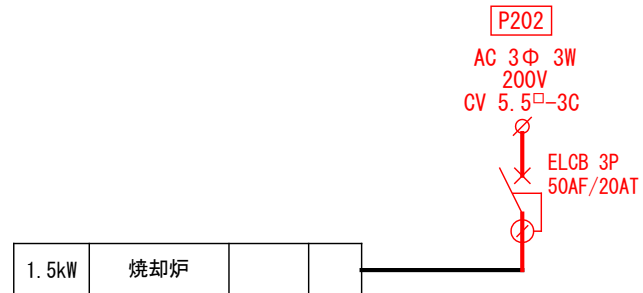


L-2 分電盤(流用) (自立型 W=350+700+700+600xH1, 905xD=350)

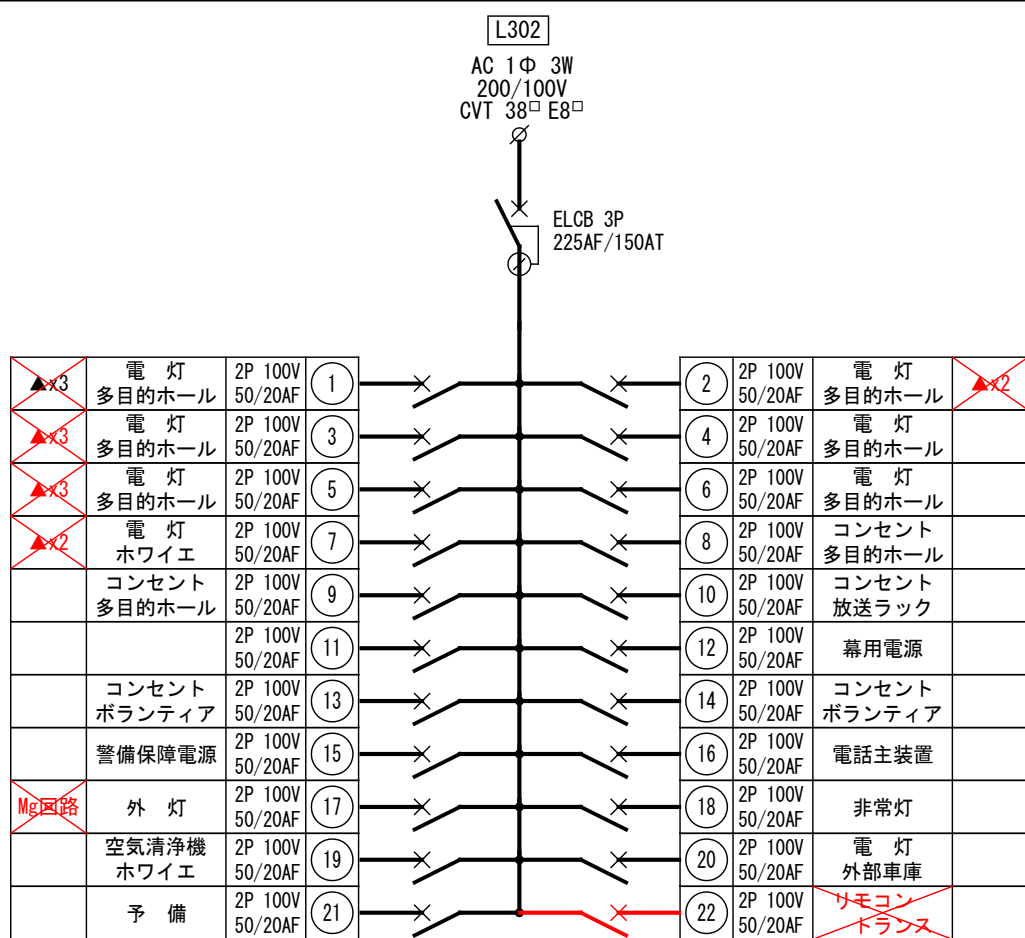

撤 去 機 器	
リモコントランス	x1
リモコンリレー	x13
リモコンスイッチ	x18
タイマー	x1
マグネットスイッチ	x1
COS代替スイッチ	x1
同上機器に付属配線	1 式
MC6B 2P 50/20AT	1台交換

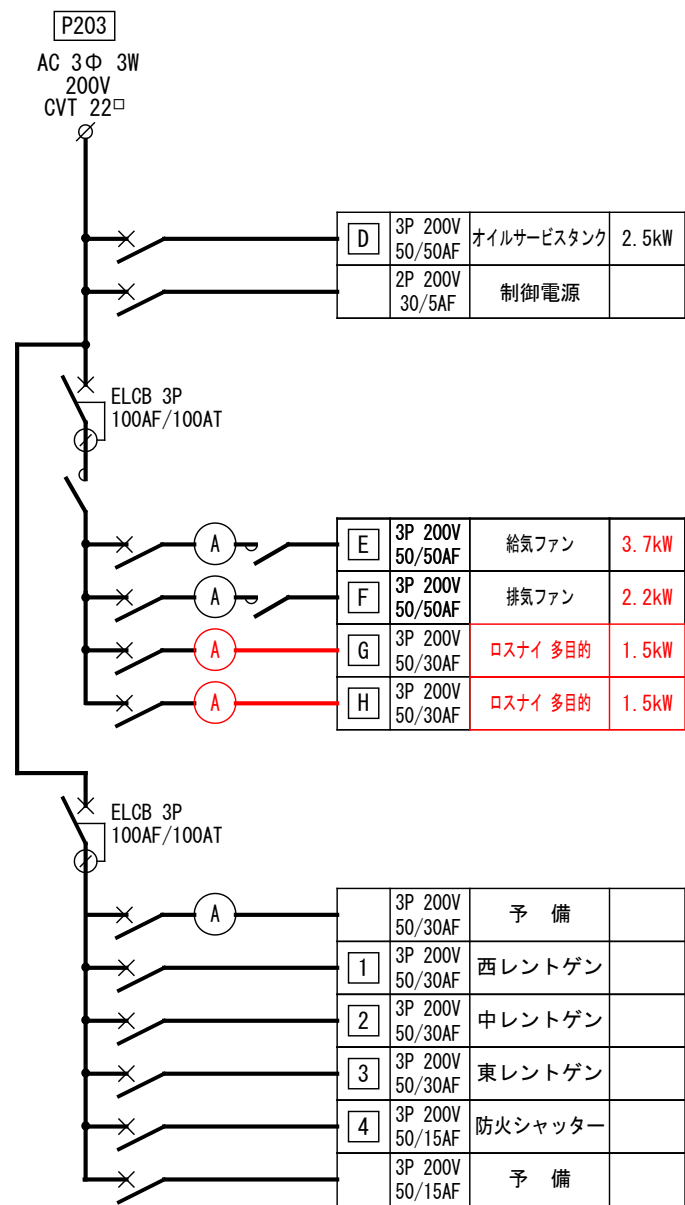



L-3 分電盤(移設) (自立型 W=900xH2,280xD=250 下部:安定器収納)

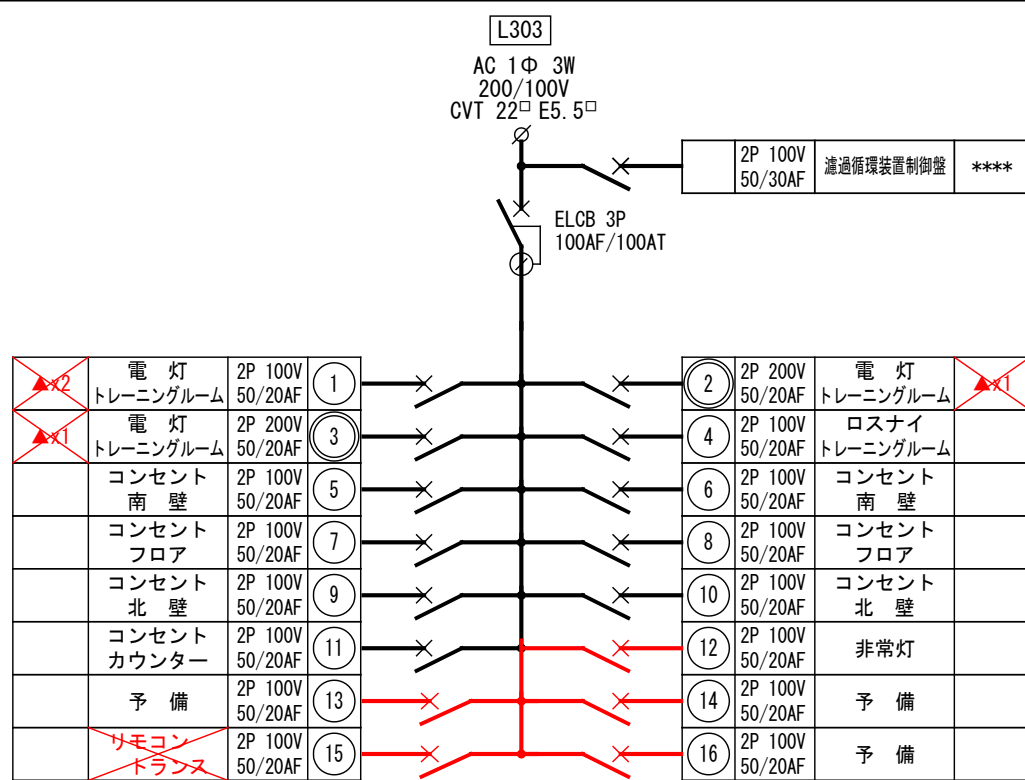


撤 去 機 器	
リモコンランス	x1
リモコンリレー	x4
タイマー	x1
同上機器に付属配線	1 式
MC6B 2P 50/20AT	5台交換

~~トレーニングルーム用水銀灯安定器 12台~~


L-5 分電盤(撤去) (露出壁掛型 W=600xH1,100xD=180)

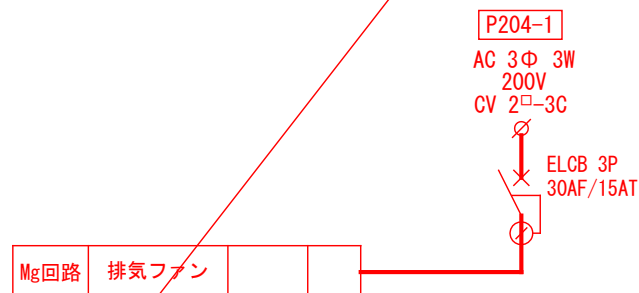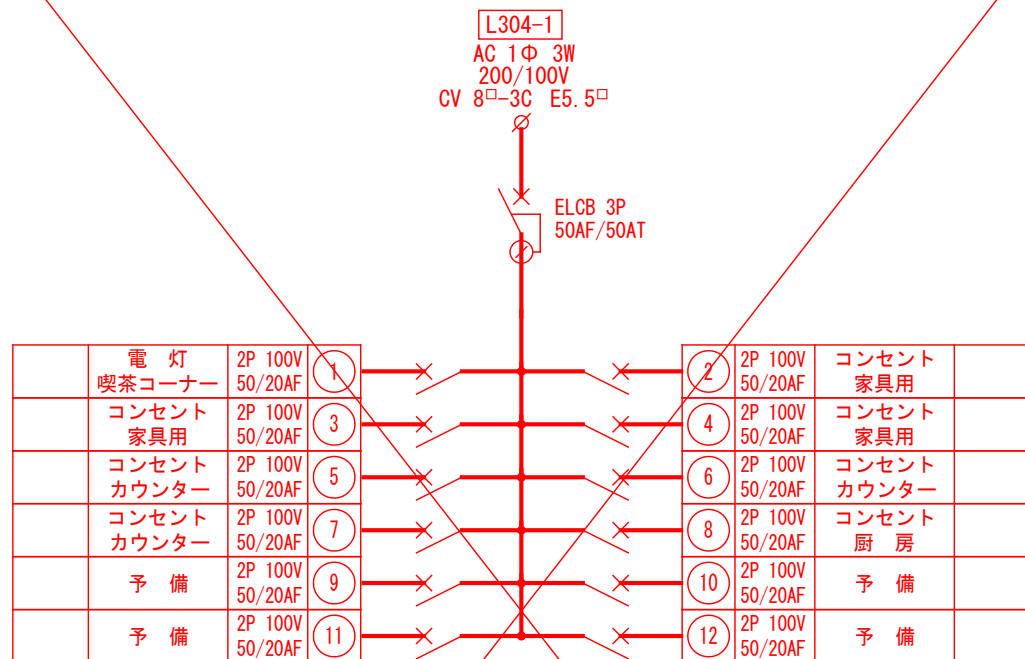

L-4 分電盤(移設) (自立型 W=800xH2,380xD=300)

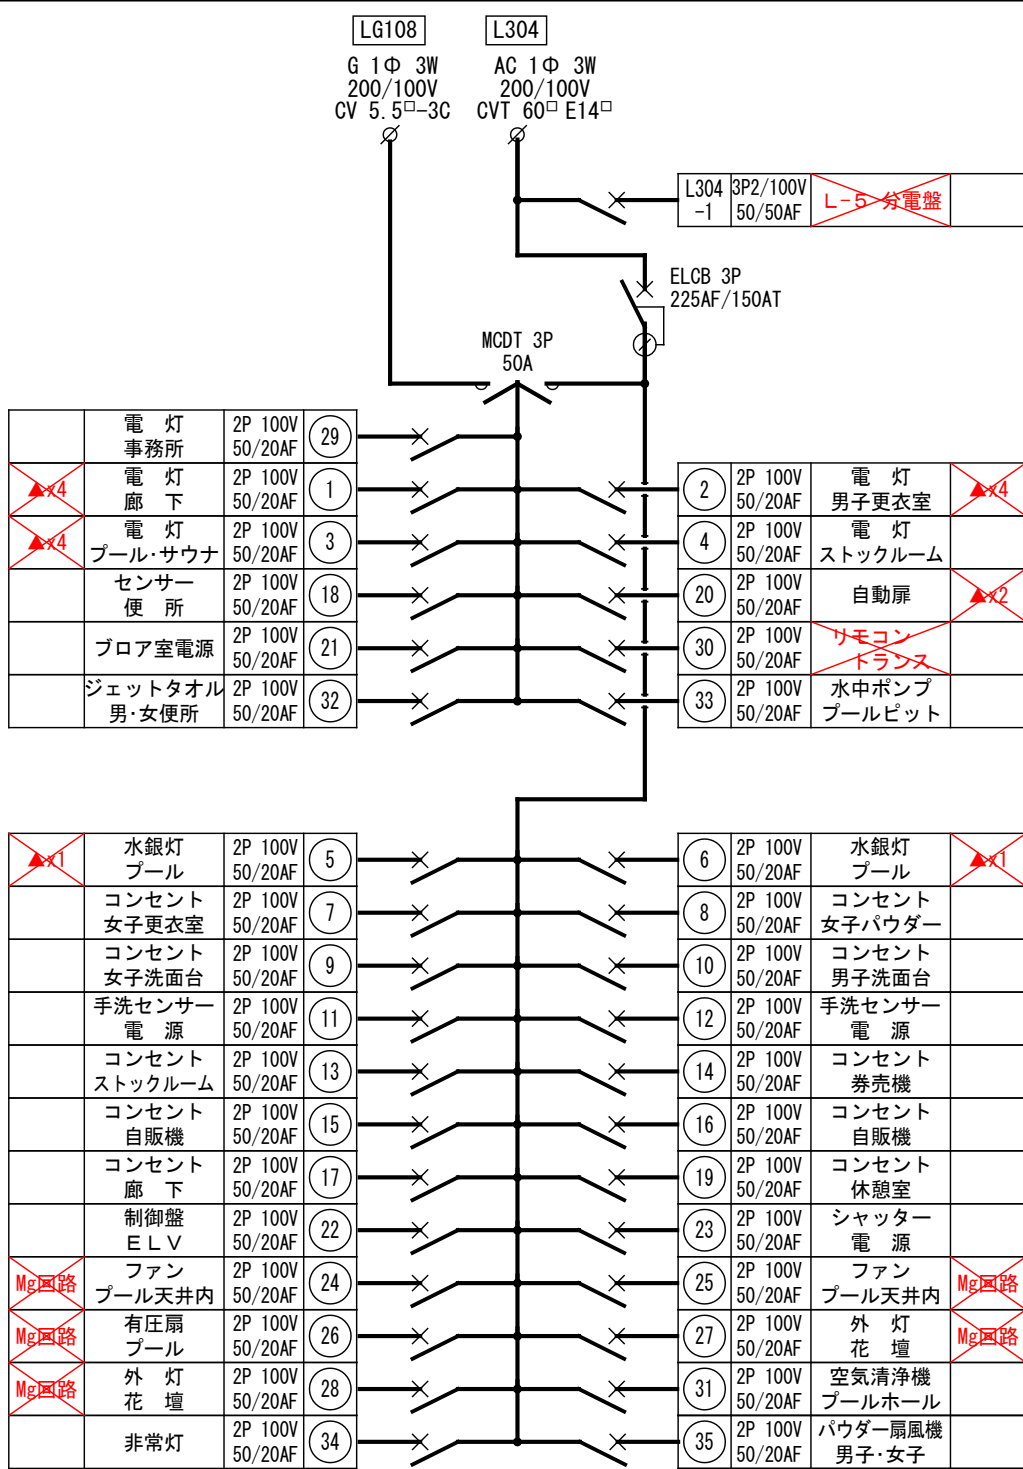

撤 去 機 器	
リモコントランス	x1
リモコンリレー	x16
リモコンスイッチ	x18
タイマー	x3
マグネットスイッチ	x5
COS切替スイッチ	x2
同上機器に付属配線	1 式

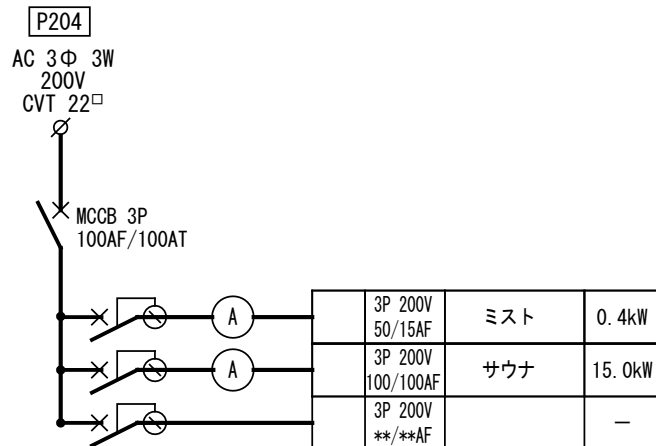

工 事 名
令和7年度 津野町総合保健福祉センター里楽施設改修工事

図 名 既存 分電盤リスト(1)

(株)ハウジング総合コンサルタント
高知市南久保16-17 TEL 088-883-1030 FAX 088-882-4779

縮 尺	年 月 日	図 面	No.
N. S	R. 07. **	E —	103


高知県知事登録119号
代表取締役
福家 正義

構造担当


管理建築士
一級建築士登録第203207号
村田 憲 明

意匠担当


L-6 分電盤(流用) (自立型 W=600xH2,070xD=200 下部:端子盤付)

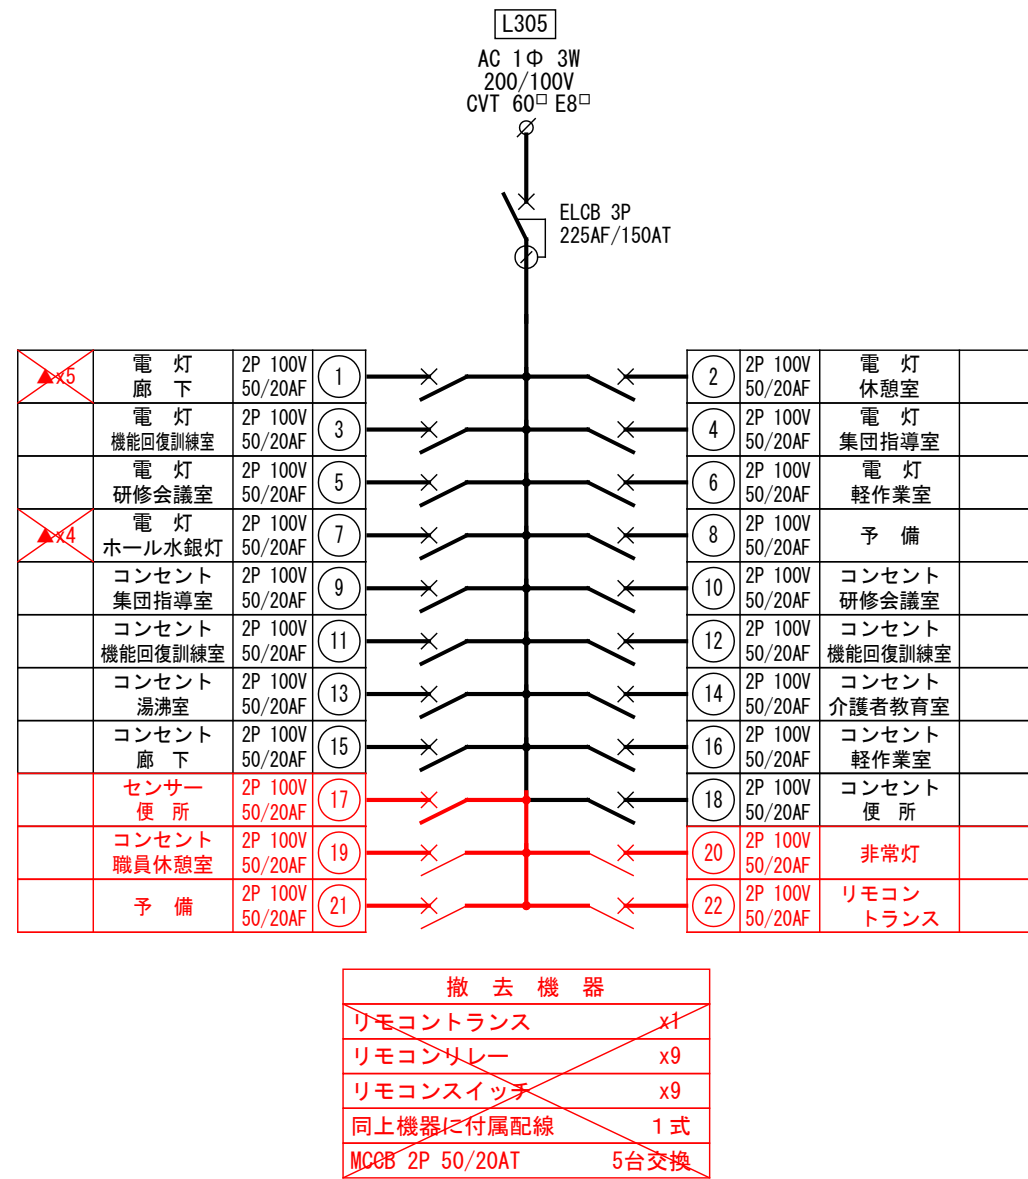


L-7 分電盤(流用) (露出壁掛型 W=600xH1,100xD=180)

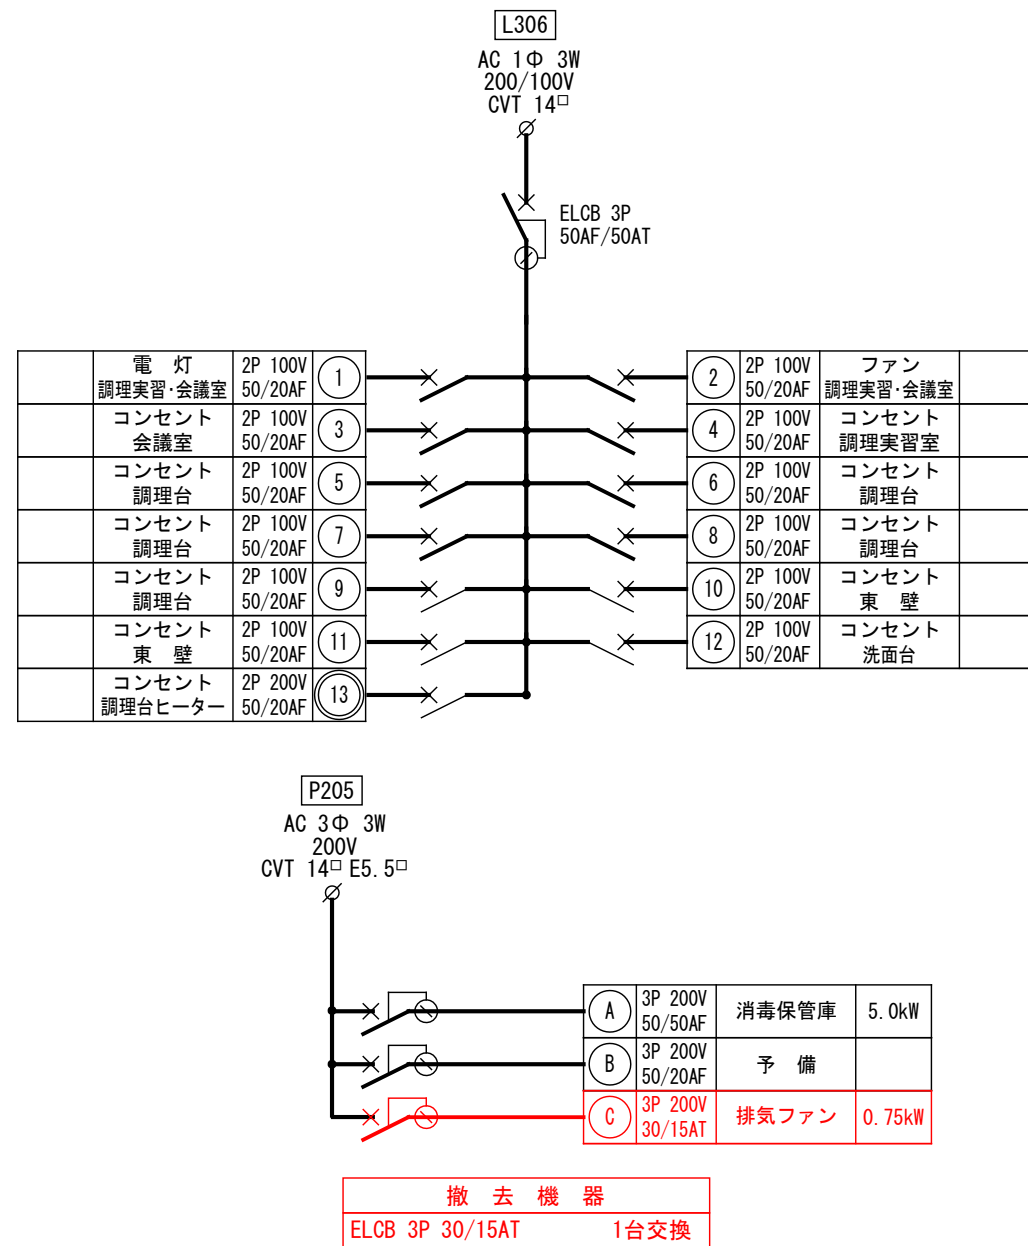


M-1 動力盤(流用) (自立型 W=1,500xH2,550xD=300)

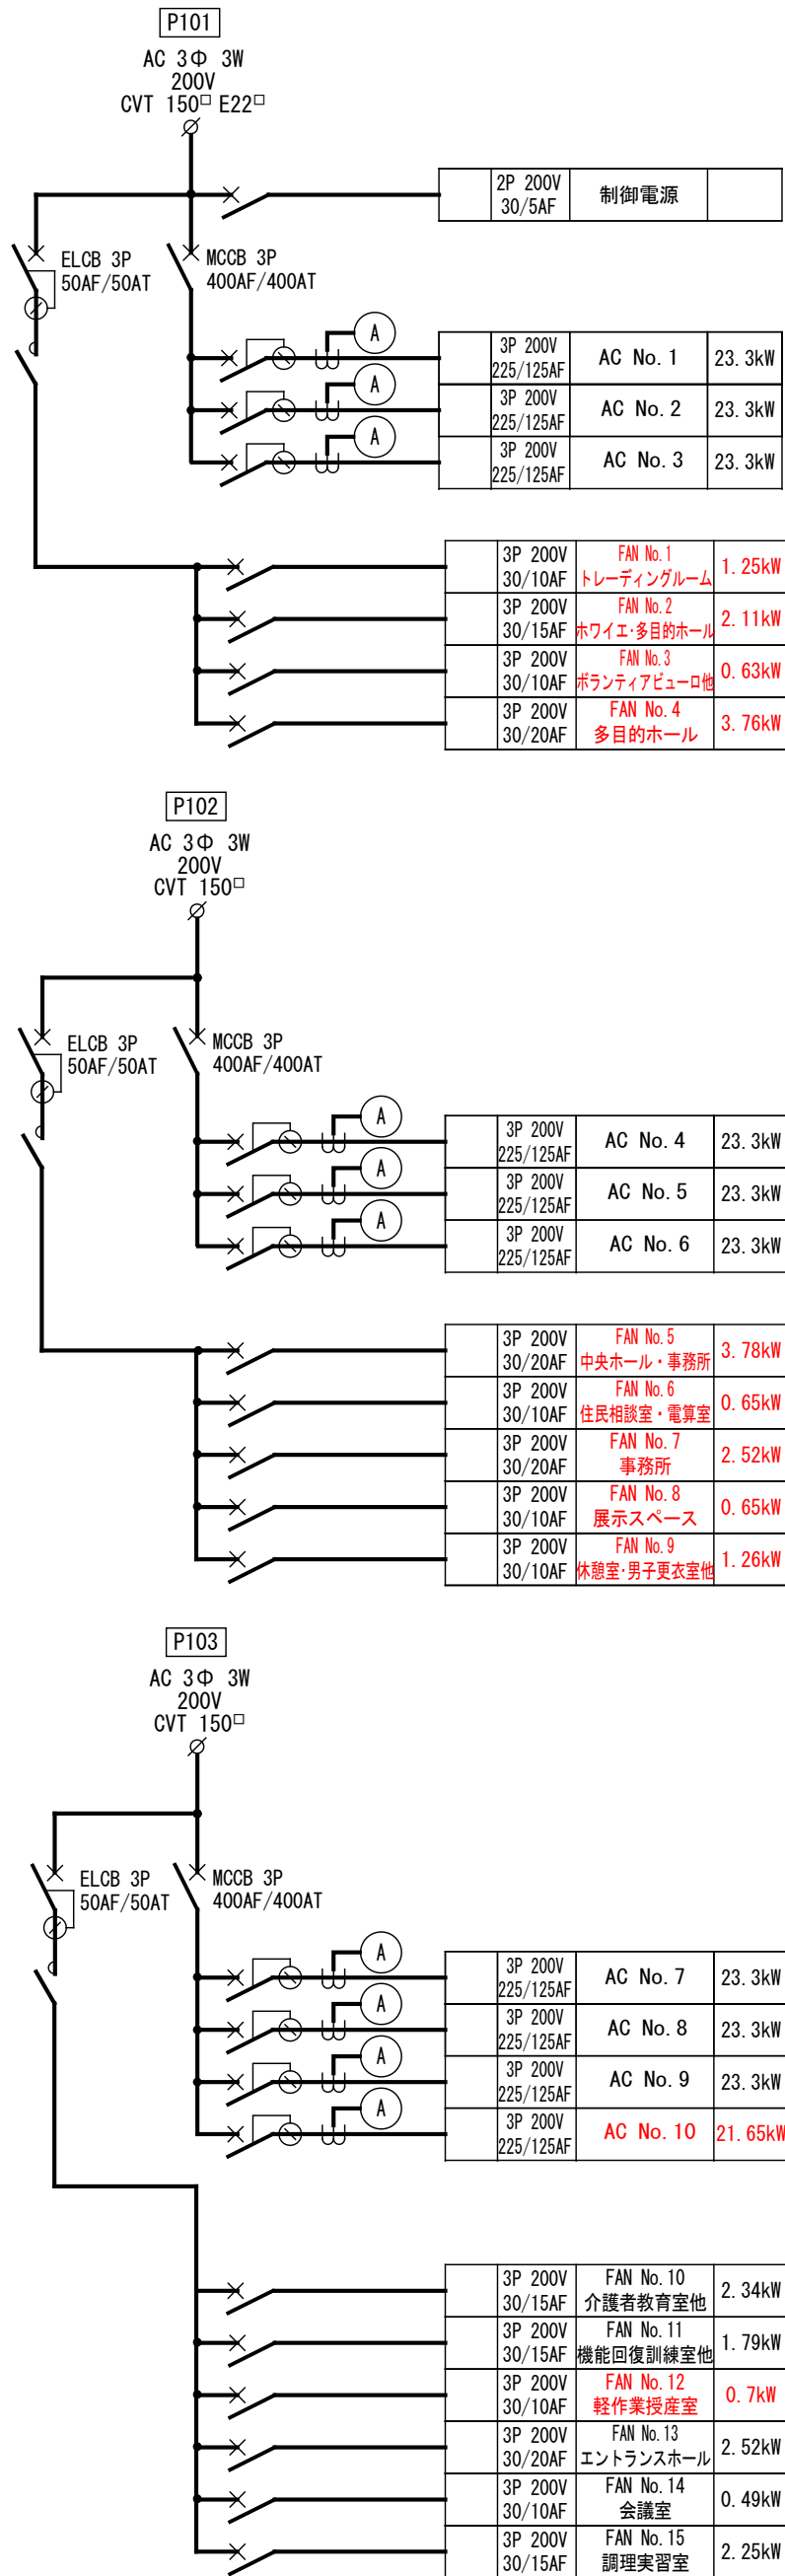

M-3 分電盤(流用) (自立型)

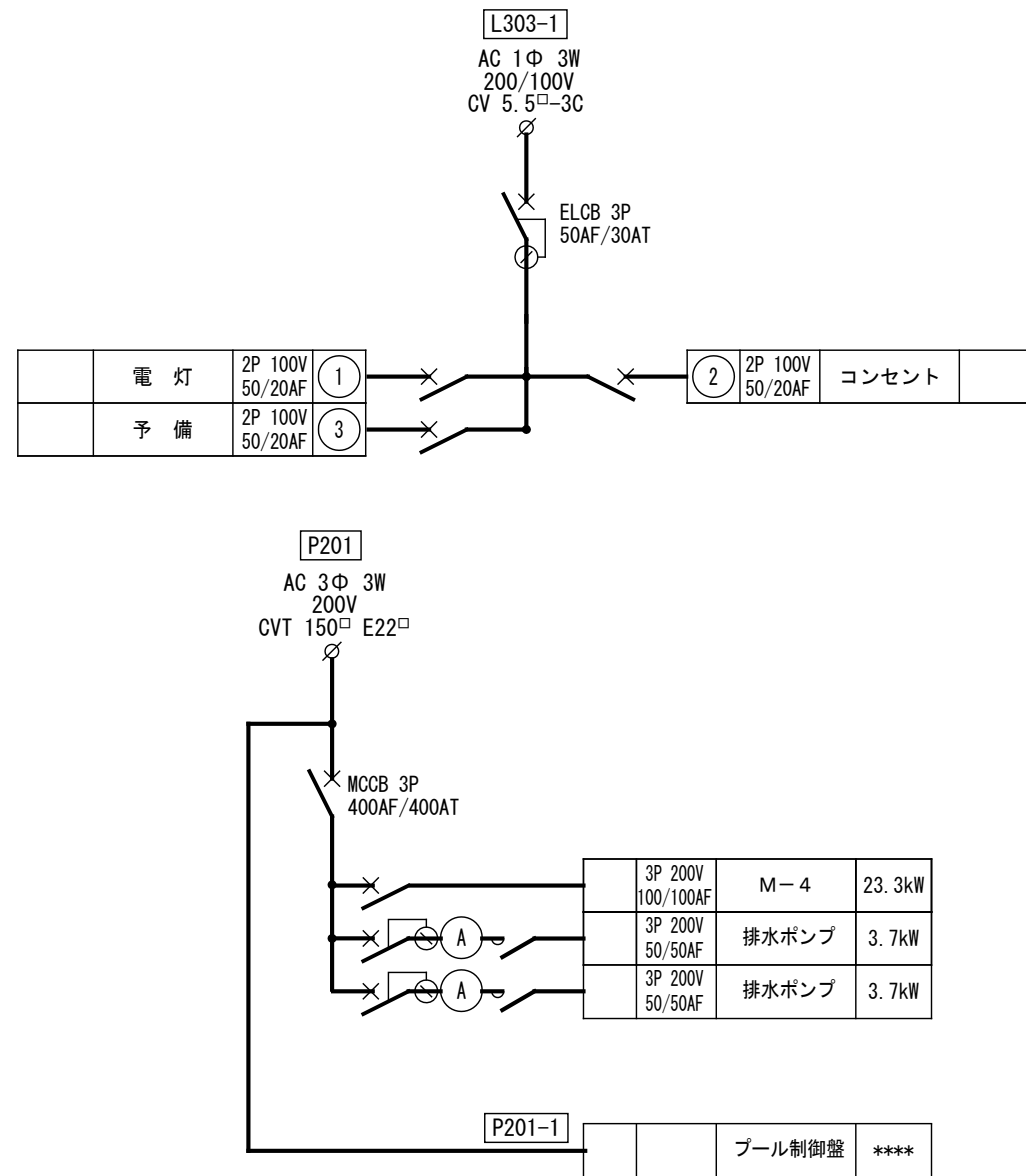


既存 総合盤概略機器配置図(撤去・一部機器再使用)

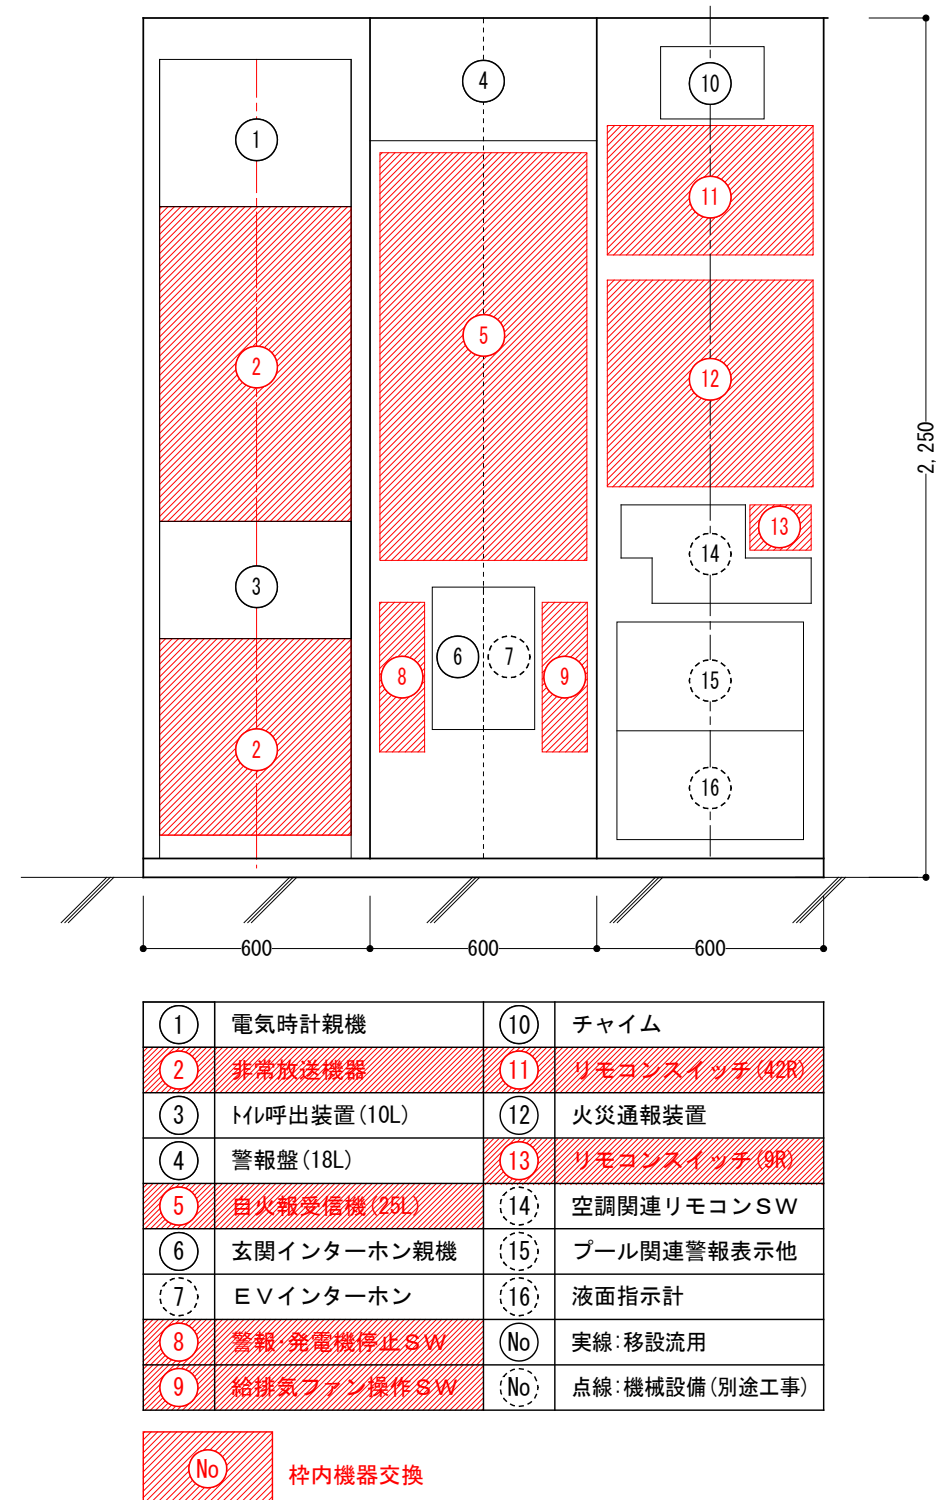

①	電気時計親機	⑩	チャイム
②	非常放送機器	⑪	リモコンスイッチ(42R)
③	10L呼出装置(10L)	⑫	火災通報装置
④	警報盤(18L)	⑬	リモコンスイッチ(9R)
⑤	自火報受信機(25L)	⑭	空調関連リモコンSW
⑥	玄関インターホン親機	⑮	プール関連警報表示他
⑦	E Vインターホン	⑯	液面指示計
⑧	警報・発電機停止SW	⑰	実線：移設活用
⑨	給排水ファン操作SW	⑱	点線：機械設備(別途工事)

 枠内機器交換

工 事 名 令和7年度 津野町総合保健福祉センター里楽施設改修工事	(株)ハウジング総合コンサルタント 高知市南久保16-17 TEL 088-883-1030 FAX 088-882-4779			高知県知事登録119号 代表取締役 福家 正義	管理建築士 一級建築士登録第203207号 村田 憲 明	
図 名 既存 分電盤リスト(2)	縮 尺 N. S	年 月 日 R. 07. **	図 面 No. E — 104	構造担当	電気担当	

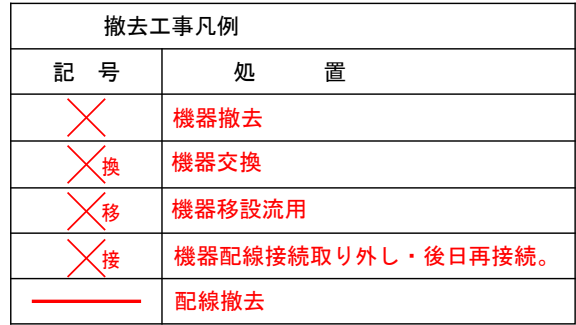

発電機 運 転	ボイラー 運 転	キュービクル 漏 電	合併処理盤 異 常	濾過機 故 障	屋外排水ポンプ 異 常	ドライサウナ 異 常	L-2 盤 異 常	
発電機 故 障	ボイラー 故 障	キュービクル 過電流	スライダerpンプ 異 常	地下排水ポンプ 異 常	ミストサウナ 異 常	オイルサウナ 異 常	膨張タンク 満 水	

警 報 盤 表 示

RF

2F

1F

BF

プ ー ル 廻 り 計 装 系 統 図

RF

2F

1F

照明リモコン回路 系統図

工 事 名
令和7年度 津野町総合保健福祉センター里楽施設改修工事

図 名
既存 プール廻り計装・照明リモコン回路 系統図

(株)ハウジング総合コンサルタント
高知市南久保16-17 TEL 088-883-1030 FAX 088-882-4779

縮 尺

年 月 日

図 面 No.

高知県知事登録119号
代表取締役
福家 正義


構造担当

管理建築士
一級建築士登録第203207号
村 田 憲 明


意匠担当

	機 器 名 称	ケーブルサイズ	配管サイズ
①	W-1 濾 過 装 置	CV 5.5 [□] -3C x2 E5.5 [□]	(PF22) x2
②	W-1 電 動 5 方 弁	CVV 1.25 [□] -8C	(VE22)
③	W-1 測 温 体	CVV 1.25 [□] -6C	(VE22)
④	W-1 電 動 3 方 弁	CVV 1.25 [□] -6C	(PF22)
⑤	W-2 濾 過 装 置	CV 2 [□] -4C	(PF22)
⑥	W-2 電 動 5 方 弁	CVV 1.25 [□] -8C	(PF22)
⑦	W-2 測 温 体	CVV 1.25 [□] -6C	(VE22)
⑧	W-2 電 動 3 方 弁	CVV 1.25 [□] -6C	(PF22)
⑨	W-3 濾 過 装 置	CV 2 [□] -4C	(PF22)
⑩	W-3 電 動 5 方 弁	CVV 1.25 [□] -8C	(PF22)
⑪	W-3 測 温 体	CVV 1.25 [□] -6C	(VE22)
⑫	W-3 電 動 3 方 弁	CVV 1.25 [□] -6C	(PF22)
⑬	W-4 濾 過 装 置	CV 2 [□] -4C	(PF22)
⑭	W-4 電 動 5 方 弁	CVV 1.25 [□] -8C	(PF22)
⑮	W-4 測 温 体	CVV 1.25 [□] -6C	(VE22)
⑯	W-4 電 動 3 方 弁	CVV 1.25 [□] -6C	(PF22)
⑰	W-5 濾 過 装 置	CV 2 [□] -4C	(PF22)
⑱	W-5 電 動 5 方 弁	CVV 1.25 [□] -8C	(PF22)
⑲	W-5 測 温 体	CVV 1.25 [□] -6C	(VE22)
⑳	W-5 電 動 3 方 弁	CVV 1.25 [□] -6C	(PF22)
㉑	換 気 扇	CV 2 [□] -3C	(VE22)
㉒	MX-2 電 動 弁	CVV 1.25 [□] -6C	(PF22)
㉓	MX-3 電 動 弁	CVV 1.25 [□] -6C	(PF22)
㉔	MX-4 電 動 弁	CVV 1.25 [□] -6C	(PF22)
㉕	MX-5 電 動 弁	CVV 1.25 [□] -6C	(PF22)
㉖	SD1 うたせポンプ	CV 5.5 [□] -3C x2 E5.5 [□]	(PF22) x2
㉗	QW1 マッサージポンプ	CV 5.5 [□] -4C	(PF22)
㉘	BB-1 バイブラ装置	CV 3.5 [□] -4C	(PF22)
㉙	JT-2 ジェット装置	CV 3.5 [□] -4C	(PF22)
㉚	BB-2 バイブラ装置	CV 2 [□] -4C	(PF22)
㉛	JT-4 ジェット装置	CV 2 [□] -4C	(PF22)
㉜	BB-4 バイブラ装置	CV 2 [□] -4C	(PF22)
㉝	NO1 温水循環ポンプ	CV 2 [□] -4C	(PF22)
㉞	NO2 温水循環ポンプ	CV 2 [□] -4C	(PF22)
㉟	給湯循環1次ポンプ	CV 2 [□] -4C	(VE22)
㊱	NO1 ボ イ ラ ー	CV 3.5 [□] -4C	(PF22)
㊲	NO2 ボ イ ラ ー	CV 3.5 [□] -4C	(PF22)
㊳	給湯循環2次ポンプ	CV 2 [□] -4C	(VE22)
㊴	塩 素 滅 菌 装 置	CV 2 [□] -3C CVV 1.25 [□] -2C	(VE22)
㊵	NO1 ボイラー 警報	CVV 1.25 [□] -4C x2 +3C	(PF28)
㊶	NO1 ボイラー 警報	CVV 1.25 [□] -4C x2 +3C	(PF28)
㊷	貯湯タンク 警報	CVV 1.25 [□] -2C	(VE16)
㊸	貯湯タンク制御盤	CV 2 [□] -4C	(VE22)
㊹	滅菌装置 警報	CVV 1.25 [□] -2C	(VE16)
㊺	オイルサービスタंक 電極	CVV 1.25 [□] -5C	(VE22)
㊻	オ イ ル 遮 断 弁	CVV 1.25 [□] -2C	(VE22)
㊼	送 油 用 電 磁 弁	CVV 1.25 [□] -2C	(VE22)
㊽	返 油 用 電 磁 弁	CVV 1.25 [□] -2C	(VE22)
㊾	地下排水槽電極	CVV 1.25 [□] -5C	(VE22)


各機器は全て外部搬出の為に機器接続配線を全て外す。(× 接)

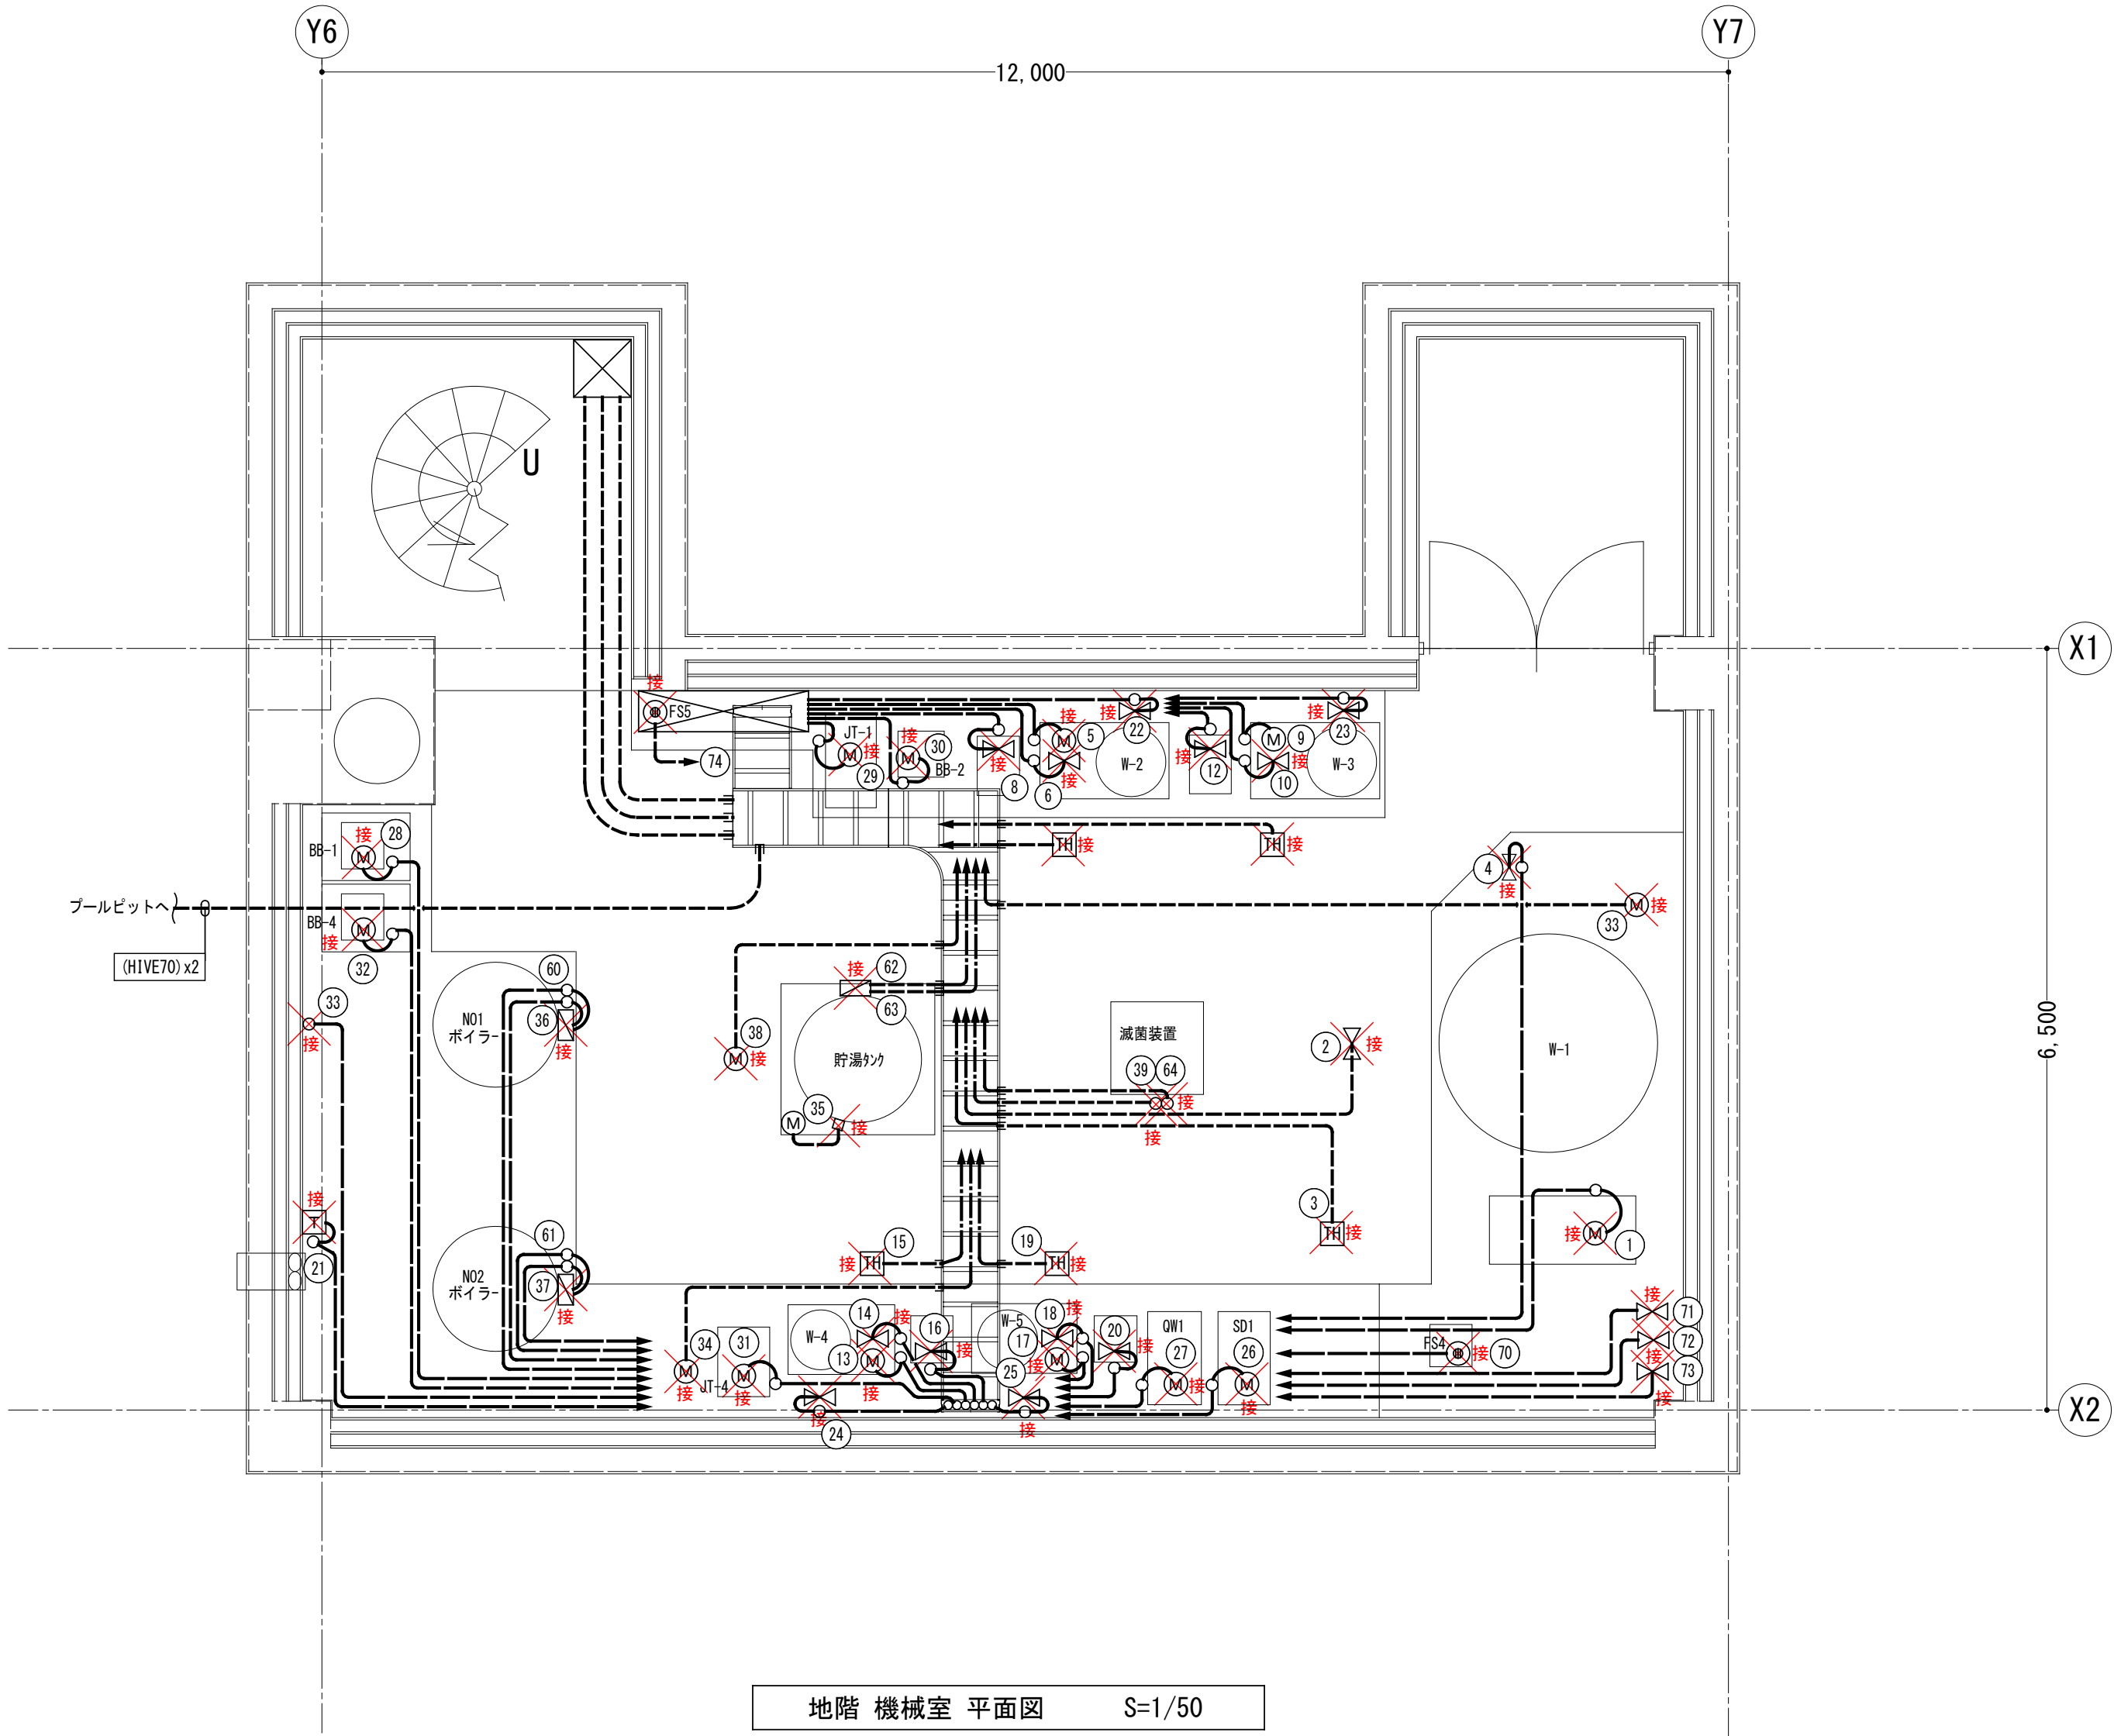

工 事 名 令和7年度 津野町総合保健福祉センター里楽施設改修工事	(株)ハウジング総合コンサルタント 高知市南久保16-17 TEL 088-883-1030 FAX 088-882-4779			高知県知事登録119号 代表取締役 福家 正義	管理建築士 一級建築士登録第203207号 村 田 憲 明
図 名 既存 幹線・動力設備 地階平面図	縮 尺 1/A2:50 A3:70.5	年 月 日 R.07.**	図 面 No. E — 107	構造担当	意匠担当

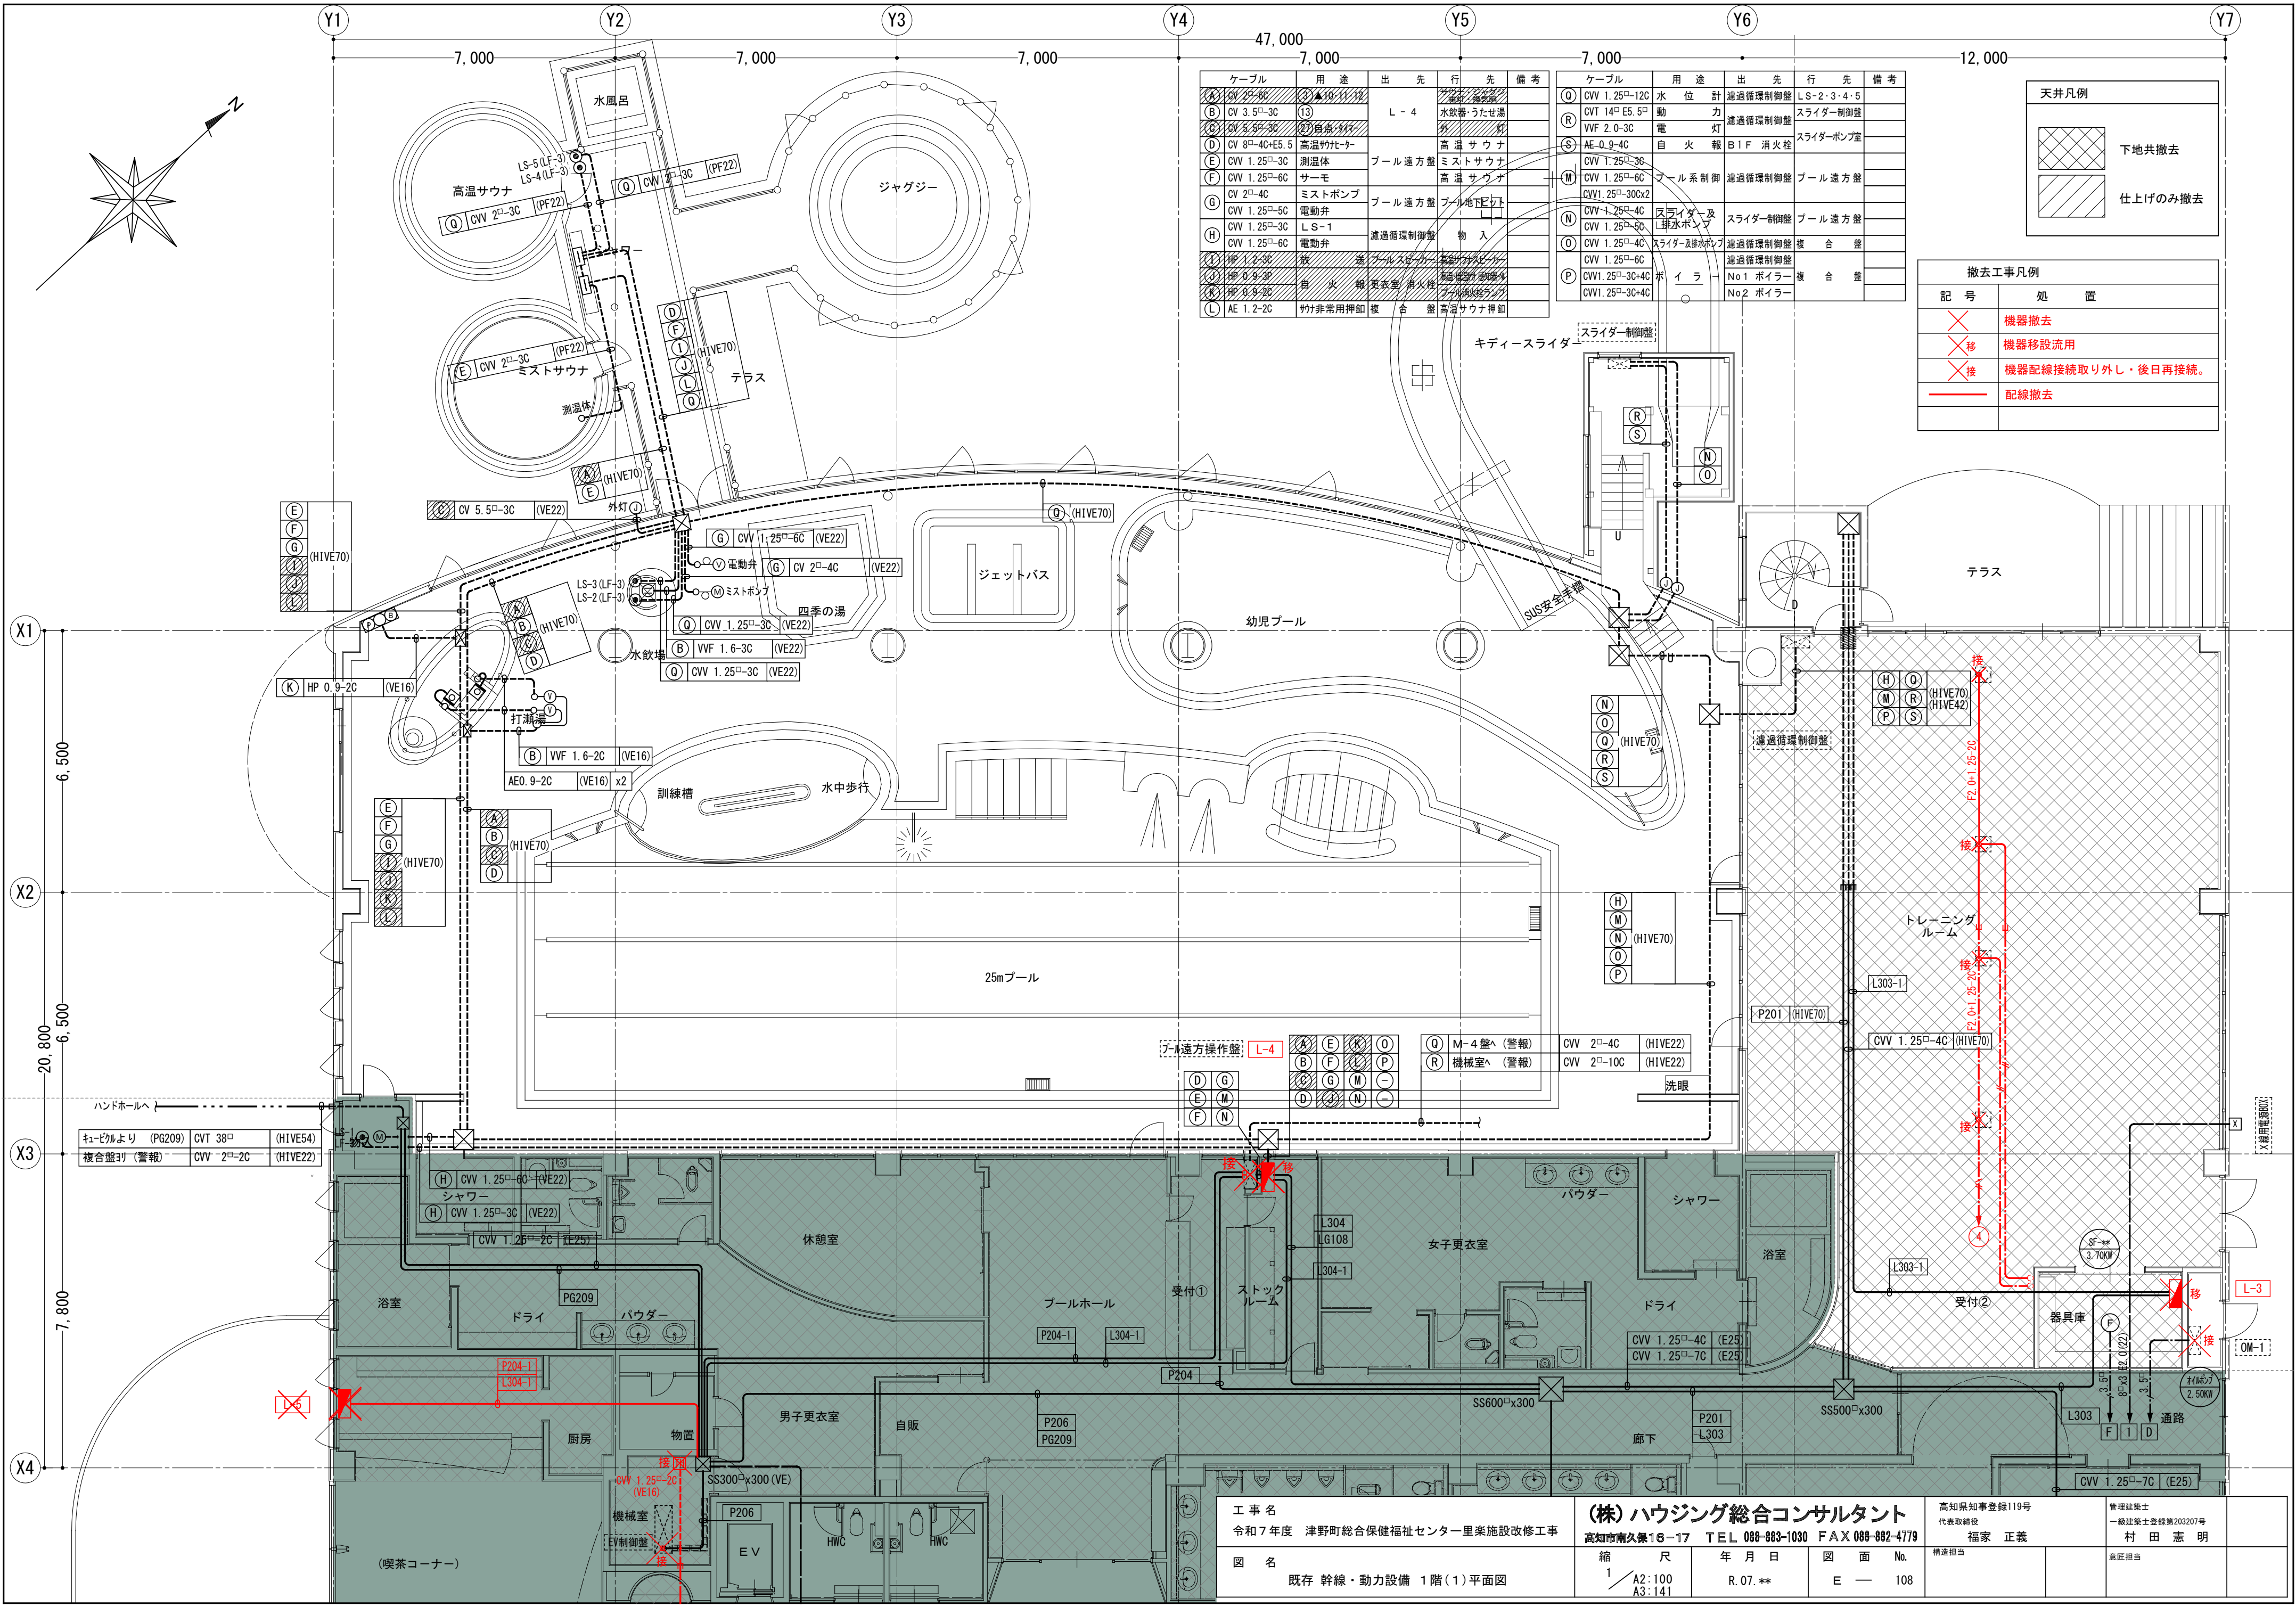

ケーブル	用途	出先	行先	備考	ケーブル	用途	出先	行先	備考
(A) CV 2 [□] -6C	(3) ▲10-11-12		L-4	水飲器・うたせ湯	(Q) CVV 1.25 [□] -12C	水 位 計	通過循環制御盤	LS-2・3・4・5	
(B) CV 3.5 [□] -3C	(10)			水飲器・うたせ湯	(R) CVT 14 [□] E5.5 [□]	動 力	通過循環制御盤	スライダ制御盤	
(C) CV 5.5 [□] -3C	(27) 自然・11			外 灯	VVF 2.0 [□] -3C	電 灯	通過循環制御盤		
(D) CV 8 [□] -4C+E5.5	高温サウナ			高温サウナ	(S) AE-0.9 [□] -4C	自 火 報	B1F 消火栓	スライダポンプ室	
(E) CVV 1.25 [□] -3C	測温体			プール遠方盤	CVV 1.25 [□] -3C				
(F) CVV 1.25 [□] -6C	サーモ			高温サウナ	(M) CVV 1.25 [□] -6C	プール系制御	通過循環制御盤	プール遠方盤	
(G) CV 2 [□] -4C	ミストポンプ			プール遠方盤	CVV 1.25 [□] -30Cx2				
(H) CVV 1.25 [□] -5C	電動弁			プール地下ドクト	(N) CVV 1.25 [□] -4C	スライダ制御盤	スライダ制御盤	プール遠方盤	
(I) CVV 1.25 [□] -3C	LS-1			通過循環制御盤	CVV 1.25 [□] -6C	スライダ制御盤	スライダ制御盤	プール遠方盤	
(J) CVV 1.25 [□] -6C	電動弁			物 入	(O) CVV 1.25 [□] -4C	スライダ制御盤	通過循環制御盤	複 合 盤	
(K) HP 1.2 [□] -3C	放 送			プールスライダ	CVV 1.25 [□] -6C	通過循環制御盤	通過循環制御盤	複 合 盤	
(L) HP 0.9 [□] -3C	自 火 報			更衣室・消火栓	(P) CVV 1.25 [□] -30Cx4C	ボ イ ラ	No1 ボイラー	複 合 盤	
(M) HP 0.9 [□] -3C	自 火 報			更衣室・消火栓	CVV 1.25 [□] -30Cx4C		No2 ボイラー		
(N) AE 1.2 [□] -2C	サウナ非常用押釦			複 合 盤					

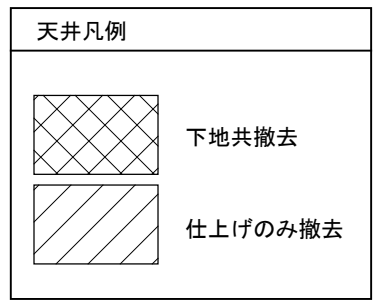

撤去工事凡例	
記 号	処 置
	機器撤去
	機器移設流用
	機器配線接続取り外し・後日再接続
	配線撤去

(D) M-4 盤 (警報)	CVV 2 [□] -4C (HIVE22)
(R) 機械室 (警報)	CVV 2 [□] -10C (HIVE22)

(D) G	(E) M	(F) N
(B) F	(G) M	(H) N
(C) E	(D) N	(F) P

(H) CVV 1.25 [□] -6C (VE22)	シャワー
(H) CVV 1.25 [□] -3C (VE22)	
CVV 1.25 [□] -2C (E25)	

(H) CVV 1.25 [□] -4C (E25)	ドライ
CVV 1.25 [□] -7C (E25)	

(F) 1	通路
(D) 1	

(F) 1	通路
(D) 1	

(F) 1	通路
(D) 1	


(F) 1	通路
(D) 1	


(F) 1	通路
(D) 1	

(F) 1	通路
(D) 1	

(F) 1	通路
(D) 1	

工 事 名 令和7年度 津野町総合保健福祉センター里楽施設改修工事	(株)ハウジング総合コンサルタント 高知市南久保16-17 TEL 088-883-1030 FAX 088-882-4779	高知県知事登録119号 代表取締役 福家 正義	管理建築士 一級建築士登録第203207号 村田 憲 明
図 名 既存 幹線・動力設備 1階(1)平面図	縮 尺 1/A2:100 A3:141	年 月 日 R.07.**	図 面 No. E — 108

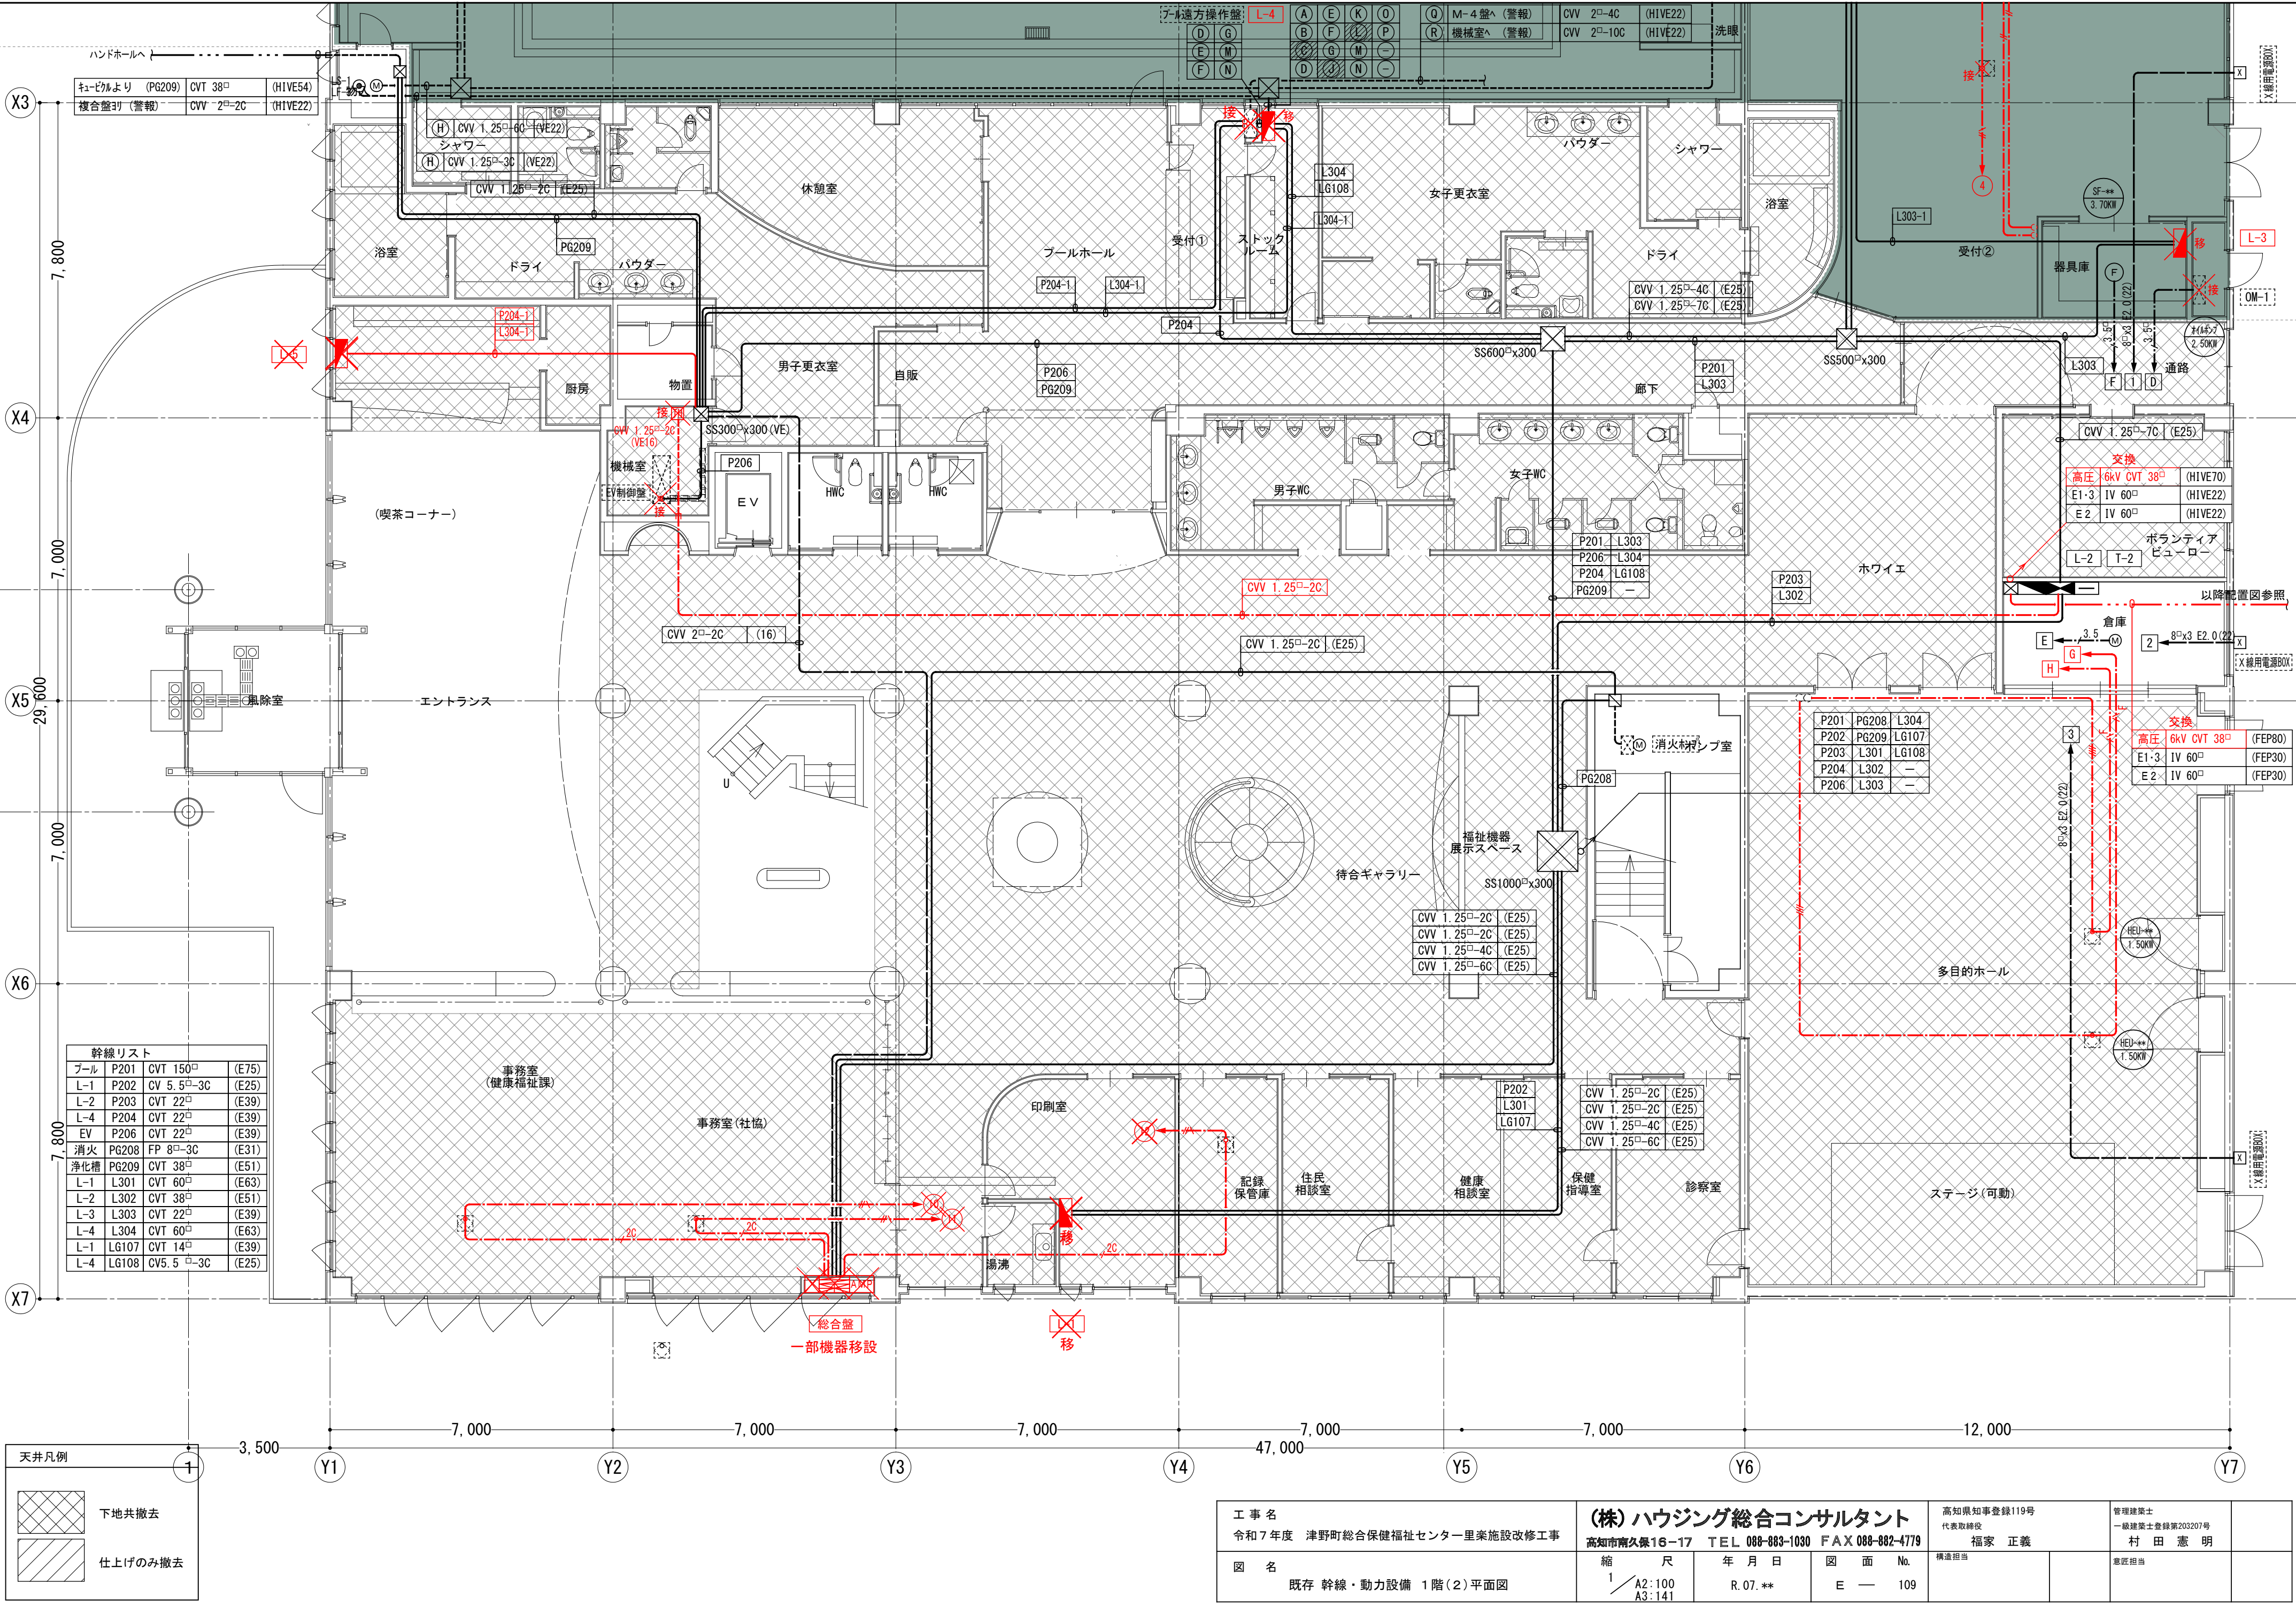

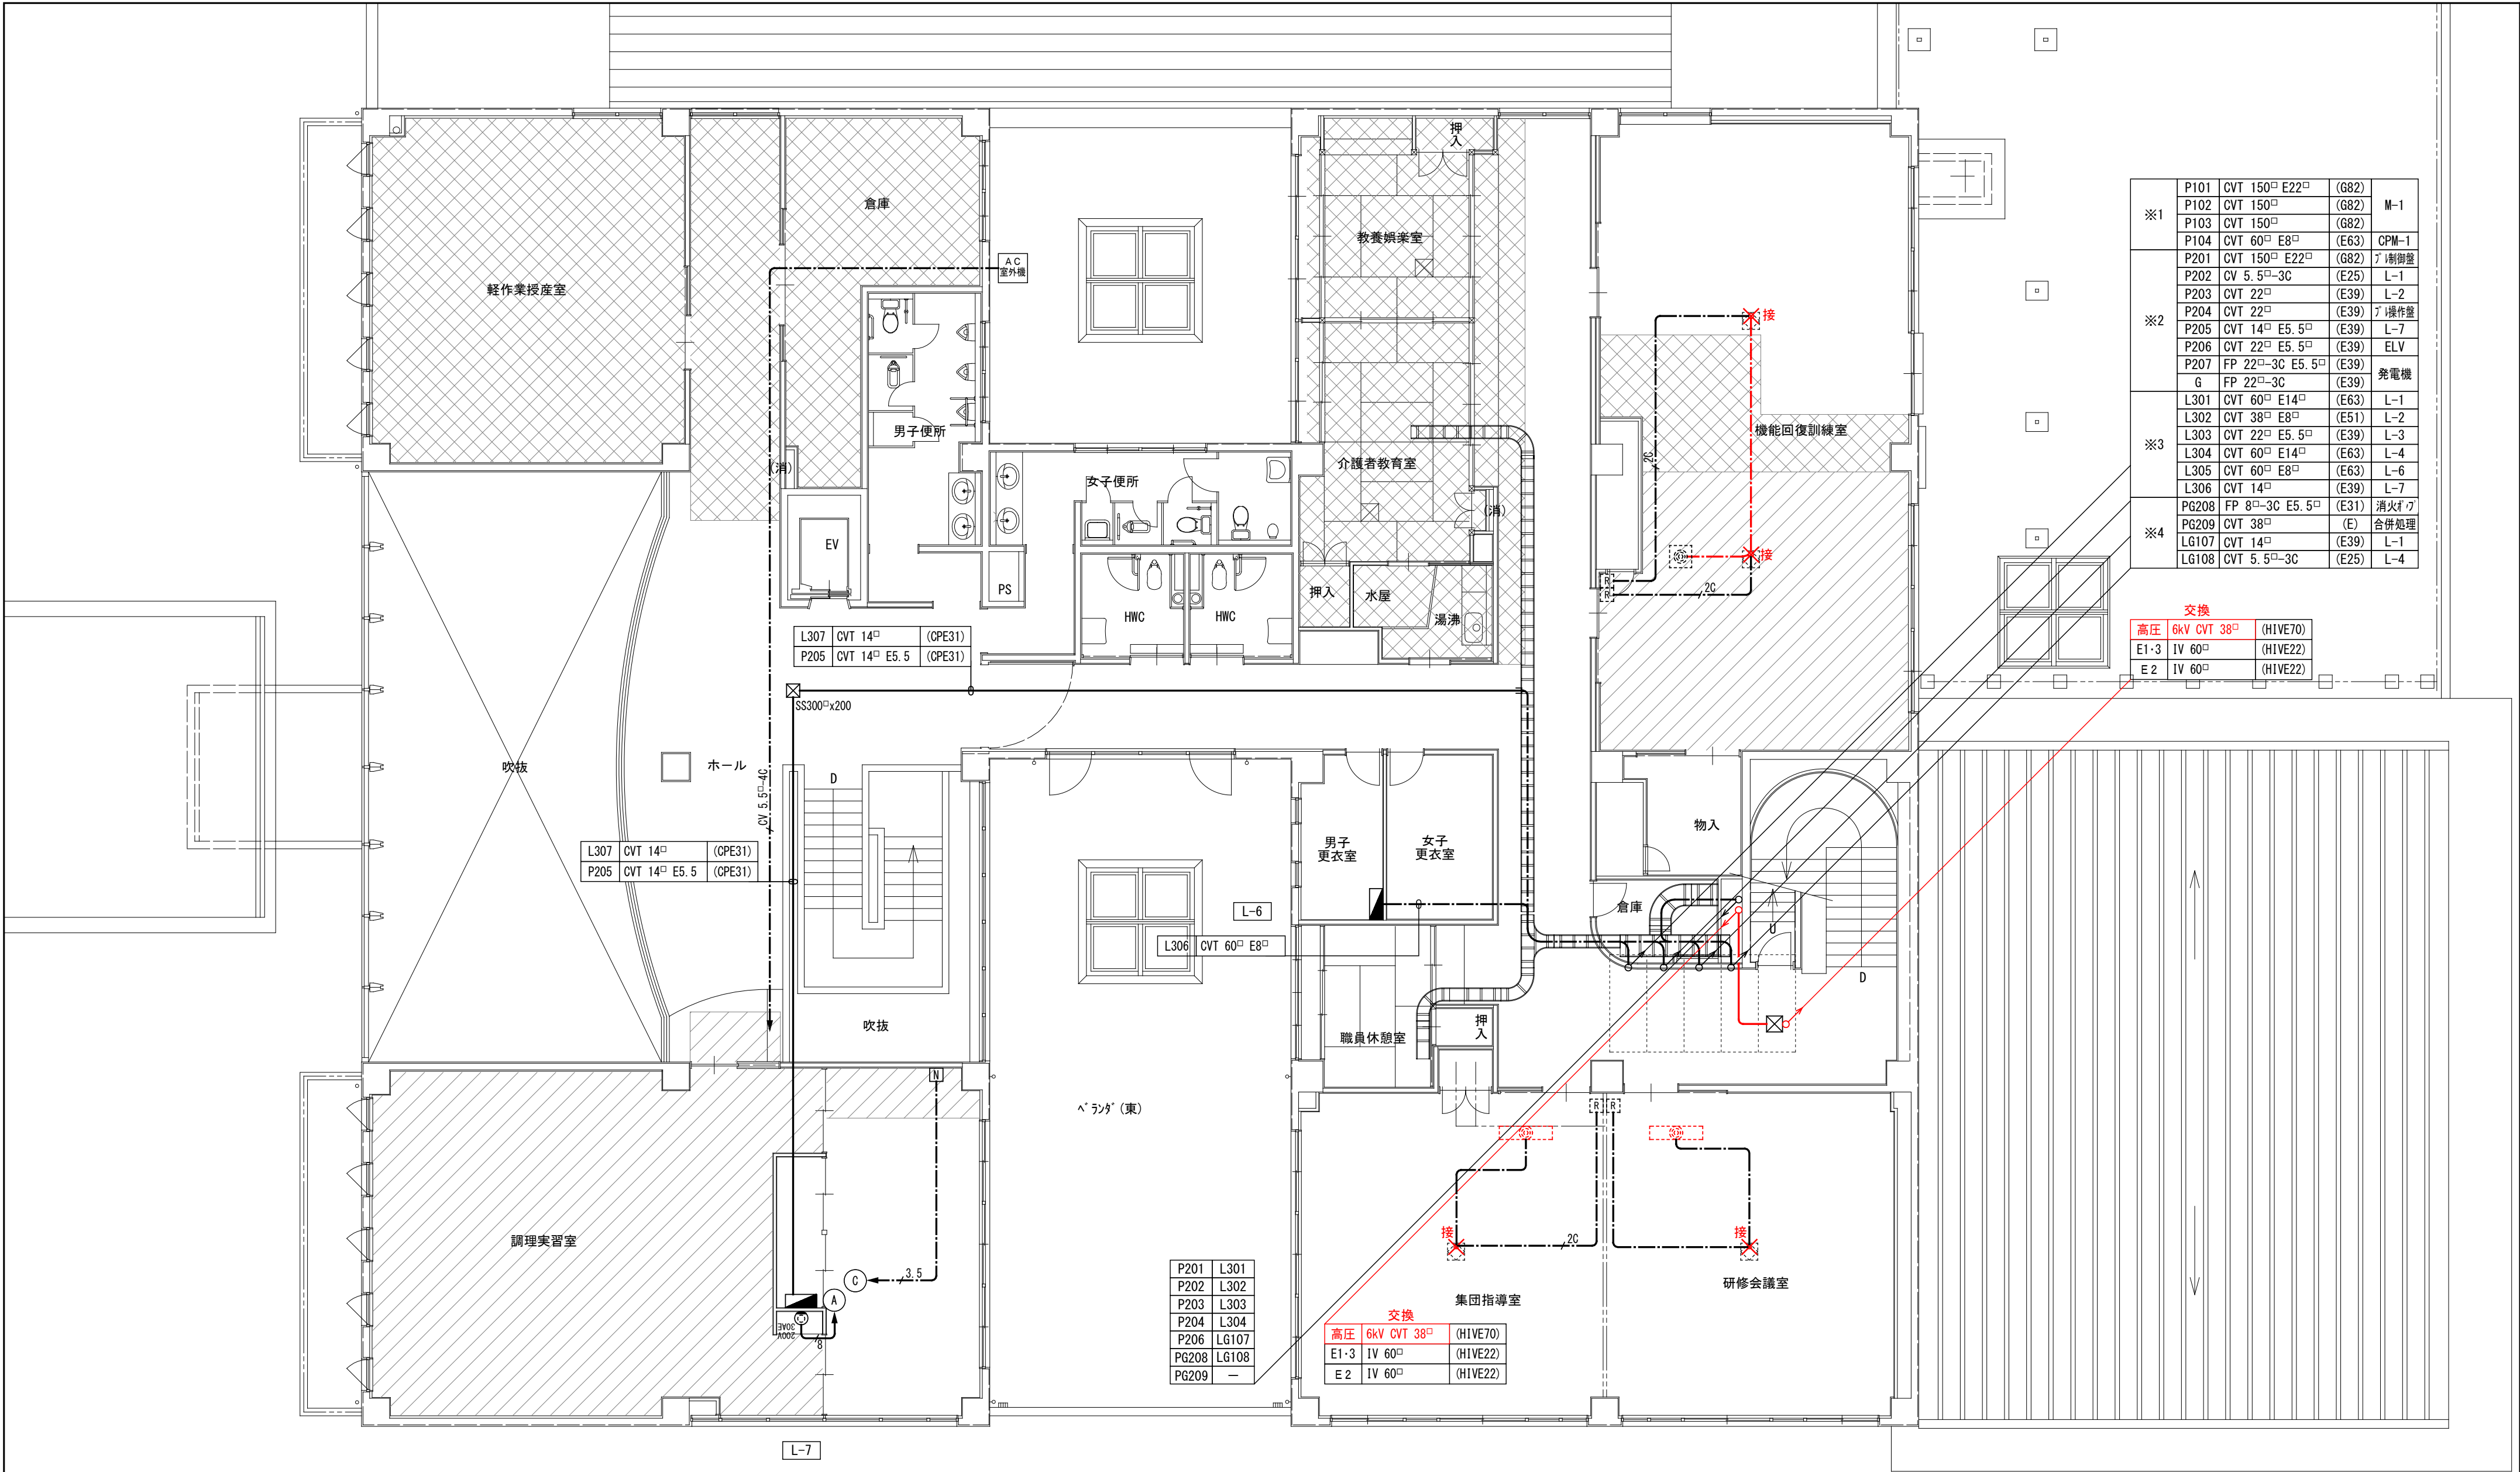

※1	P101	CVT 150□ E22□	(G82)	M-1
	P102	CVT 150□	(G82)	
	P103	CVT 150□	(G82)	
	P104	CVT 60□ E8□	(E63)	
※2	P201	CVT 150□ E22□	(G82)	7 制御盤
	P202	CV 5.5□-3C	(E25)	L-1
	P203	CVT 22□	(E39)	L-2
	P204	CVT 22□	(E39)	7 操作盤
	P205	CVT 14□ E5.5□	(E39)	L-7
	P206	CVT 22□ E5.5□	(E39)	ELV
	P207	FP 22□-3C E5.5□	(E39)	発電機
	G	FP 22□-3C	(E39)	
※3	L301	CVT 60□ E14□	(E63)	L-1
	L302	CVT 38□ E8□	(E51)	L-2
	L303	CVT 22□ E5.5□	(E39)	L-3
	L304	CVT 60□ E14□	(E63)	L-4
	L305	CVT 60□ E8□	(E63)	L-6
	L306	CVT 14□	(E39)	L-7
※4	PG208	FP 8□-3C E5.5□	(E31)	消火ポンプ
	PG209	CVT 38□	(E)	合併処理
	LG107	CVT 14□	(E39)	L-1
	LG108	CVT 5.5□-3C	(E25)	L-4


交換			
高圧	6kV CVT 38□	(HIVE70)	
E1-3	IV 60□	(HIVE22)	
E 2	IV 60□	(HIVE22)	

天井凡例	
	下地共撤去
	仕上げのみ撤去

工 事 名 令和7年度 津野町総合保健福祉センター里菜施設改修工事	(株)ハウジング総合コンサルタント			高知県知事登録119号	管理建築士
	高知市南久保16-17 TEL 088-883-1030 FAX 088-882-4779			代表取締役 福家 正義	一般建築士登録第203207号 村田 憲 明
図 名 既存 幹線・コンセント設備 2階平面図	縮 尺 1/A2:100 A3:141	年 月 日 R.07.**	図 面 No. E — 110	構造担当	意匠担当


既存幹線リスト

※1	P101	CVT 150□ E22□	(G82)	M-1
	P102	CVT 150□	(G82)	
	P103	CVT 150□	(G82)	
	P104	CVT 60□ E8□	(E63)	
※2	P201	CVT 150□ E22□	(G82)	ﾌﾞﾘｯｼﾞ御堂
	P202	CV 5.5□-3C	(E25)	L-1
	P203	CVT 22□	(E39)	L-2
	P204	CVT 22□	(E39)	ﾌﾞﾘｯｼﾞ御堂
	P205	CVT 14□ E5.5□	(E39)	L-7
	P206	CVT 22□ E5.5□	(E39)	ELV
	P207	FP 22□-3C E5.5□	(E39)	発電機
	G	FP 22□-3C	(E39)	
※3	L301	CVT 60□ E14□	(E63)	L-1
	L302	CVT 38□ E8□	(E51)	L-2
	L303	CVT 22□ E5.5□	(E39)	L-3
	L304	CVT 60□ E14□	(E63)	L-4
	L305	CVT 60□ E8□	(E63)	L-6
	L306	CVT 14□	(E39)	L-7
※4	PG208	FP 8□-3C E5.5□	(E31)	消火ポンプ
	PG209	CVT 38□	(E)	合併処理
	LG107	CVT 14□	(E39)	L-1
	LG108	CVT 5.5□-3C	(E25)	L-4

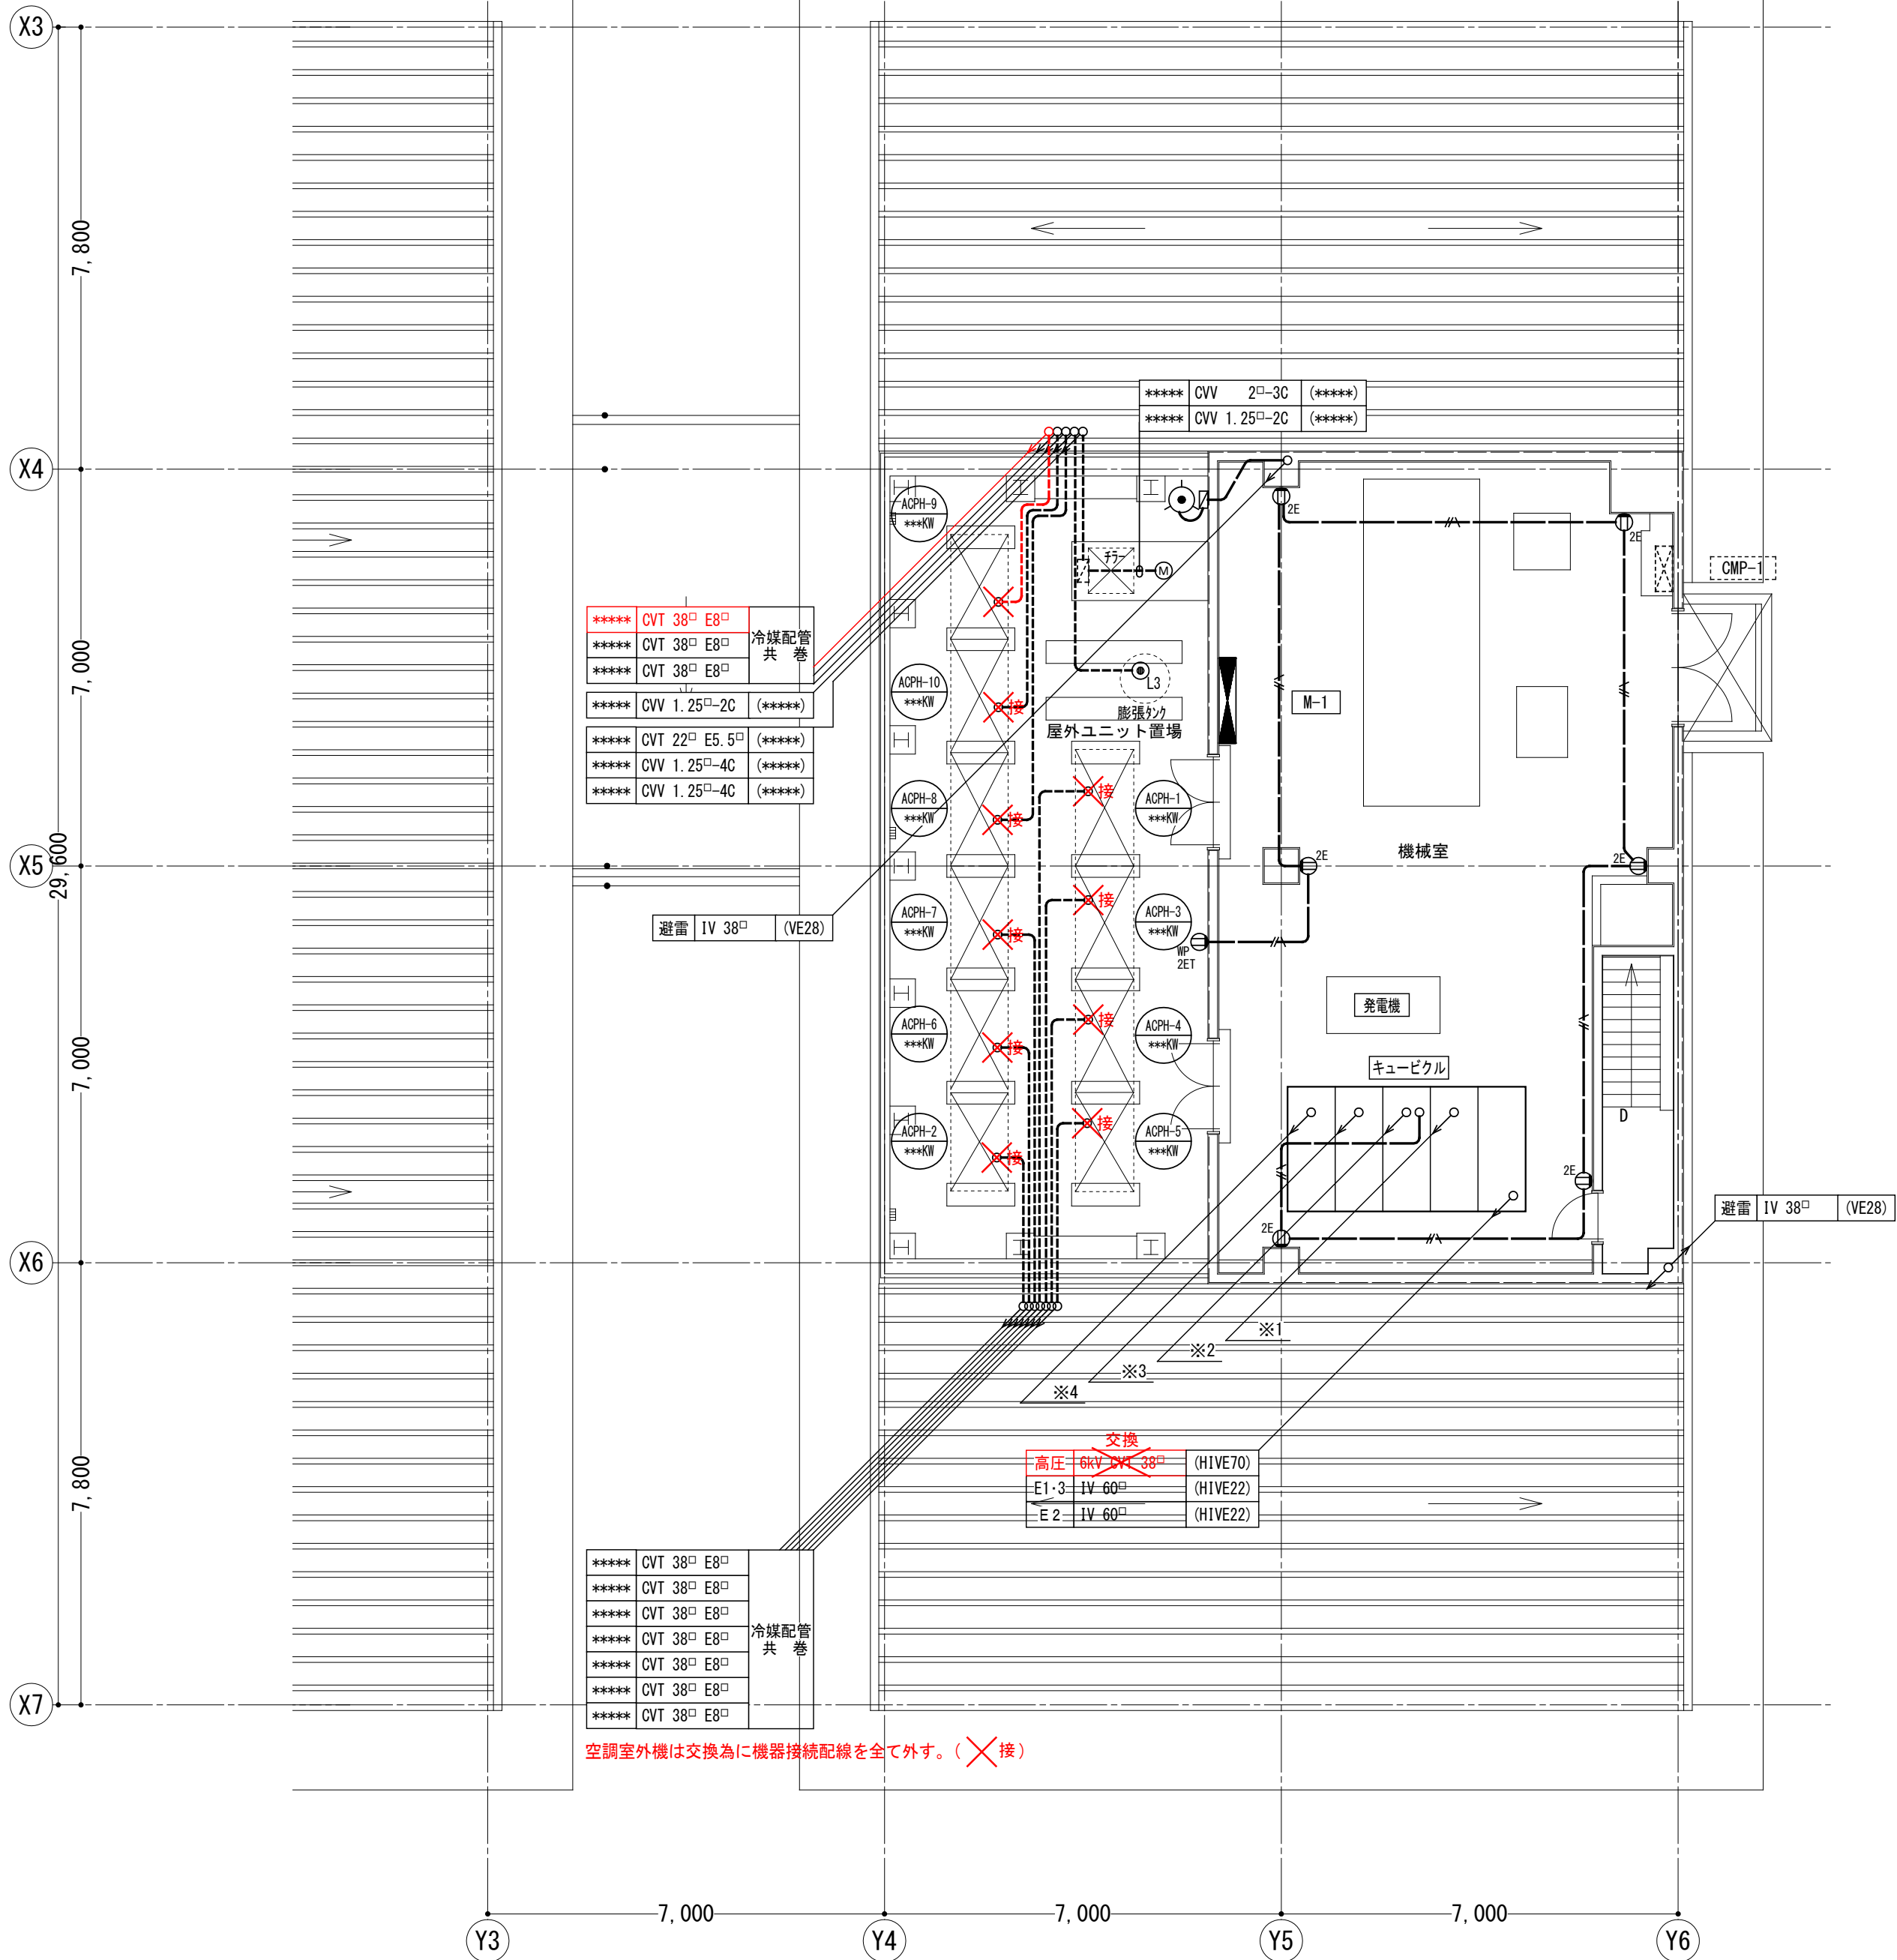

PH階平面図 S=1/100

工 事 名 令和7年度 津野町総合保健福祉センター里楽施設改修工事	(株)ハウジング総合コンサルタント 高知市南久保16-17 TEL 088-883-1030 FAX 088-882-4779			高知県知事登録119号 代表取締役 福家 正義	管理建築士 一級建築士登録第203207号 村田 憲明
	図 名 既存 幹線・動力・コンセント設備 PH階平面図	縮 尺 1/A2:100 A3:141	年 月 日 R.07.**	図 面 No. A — 111	構造担当 意匠担当

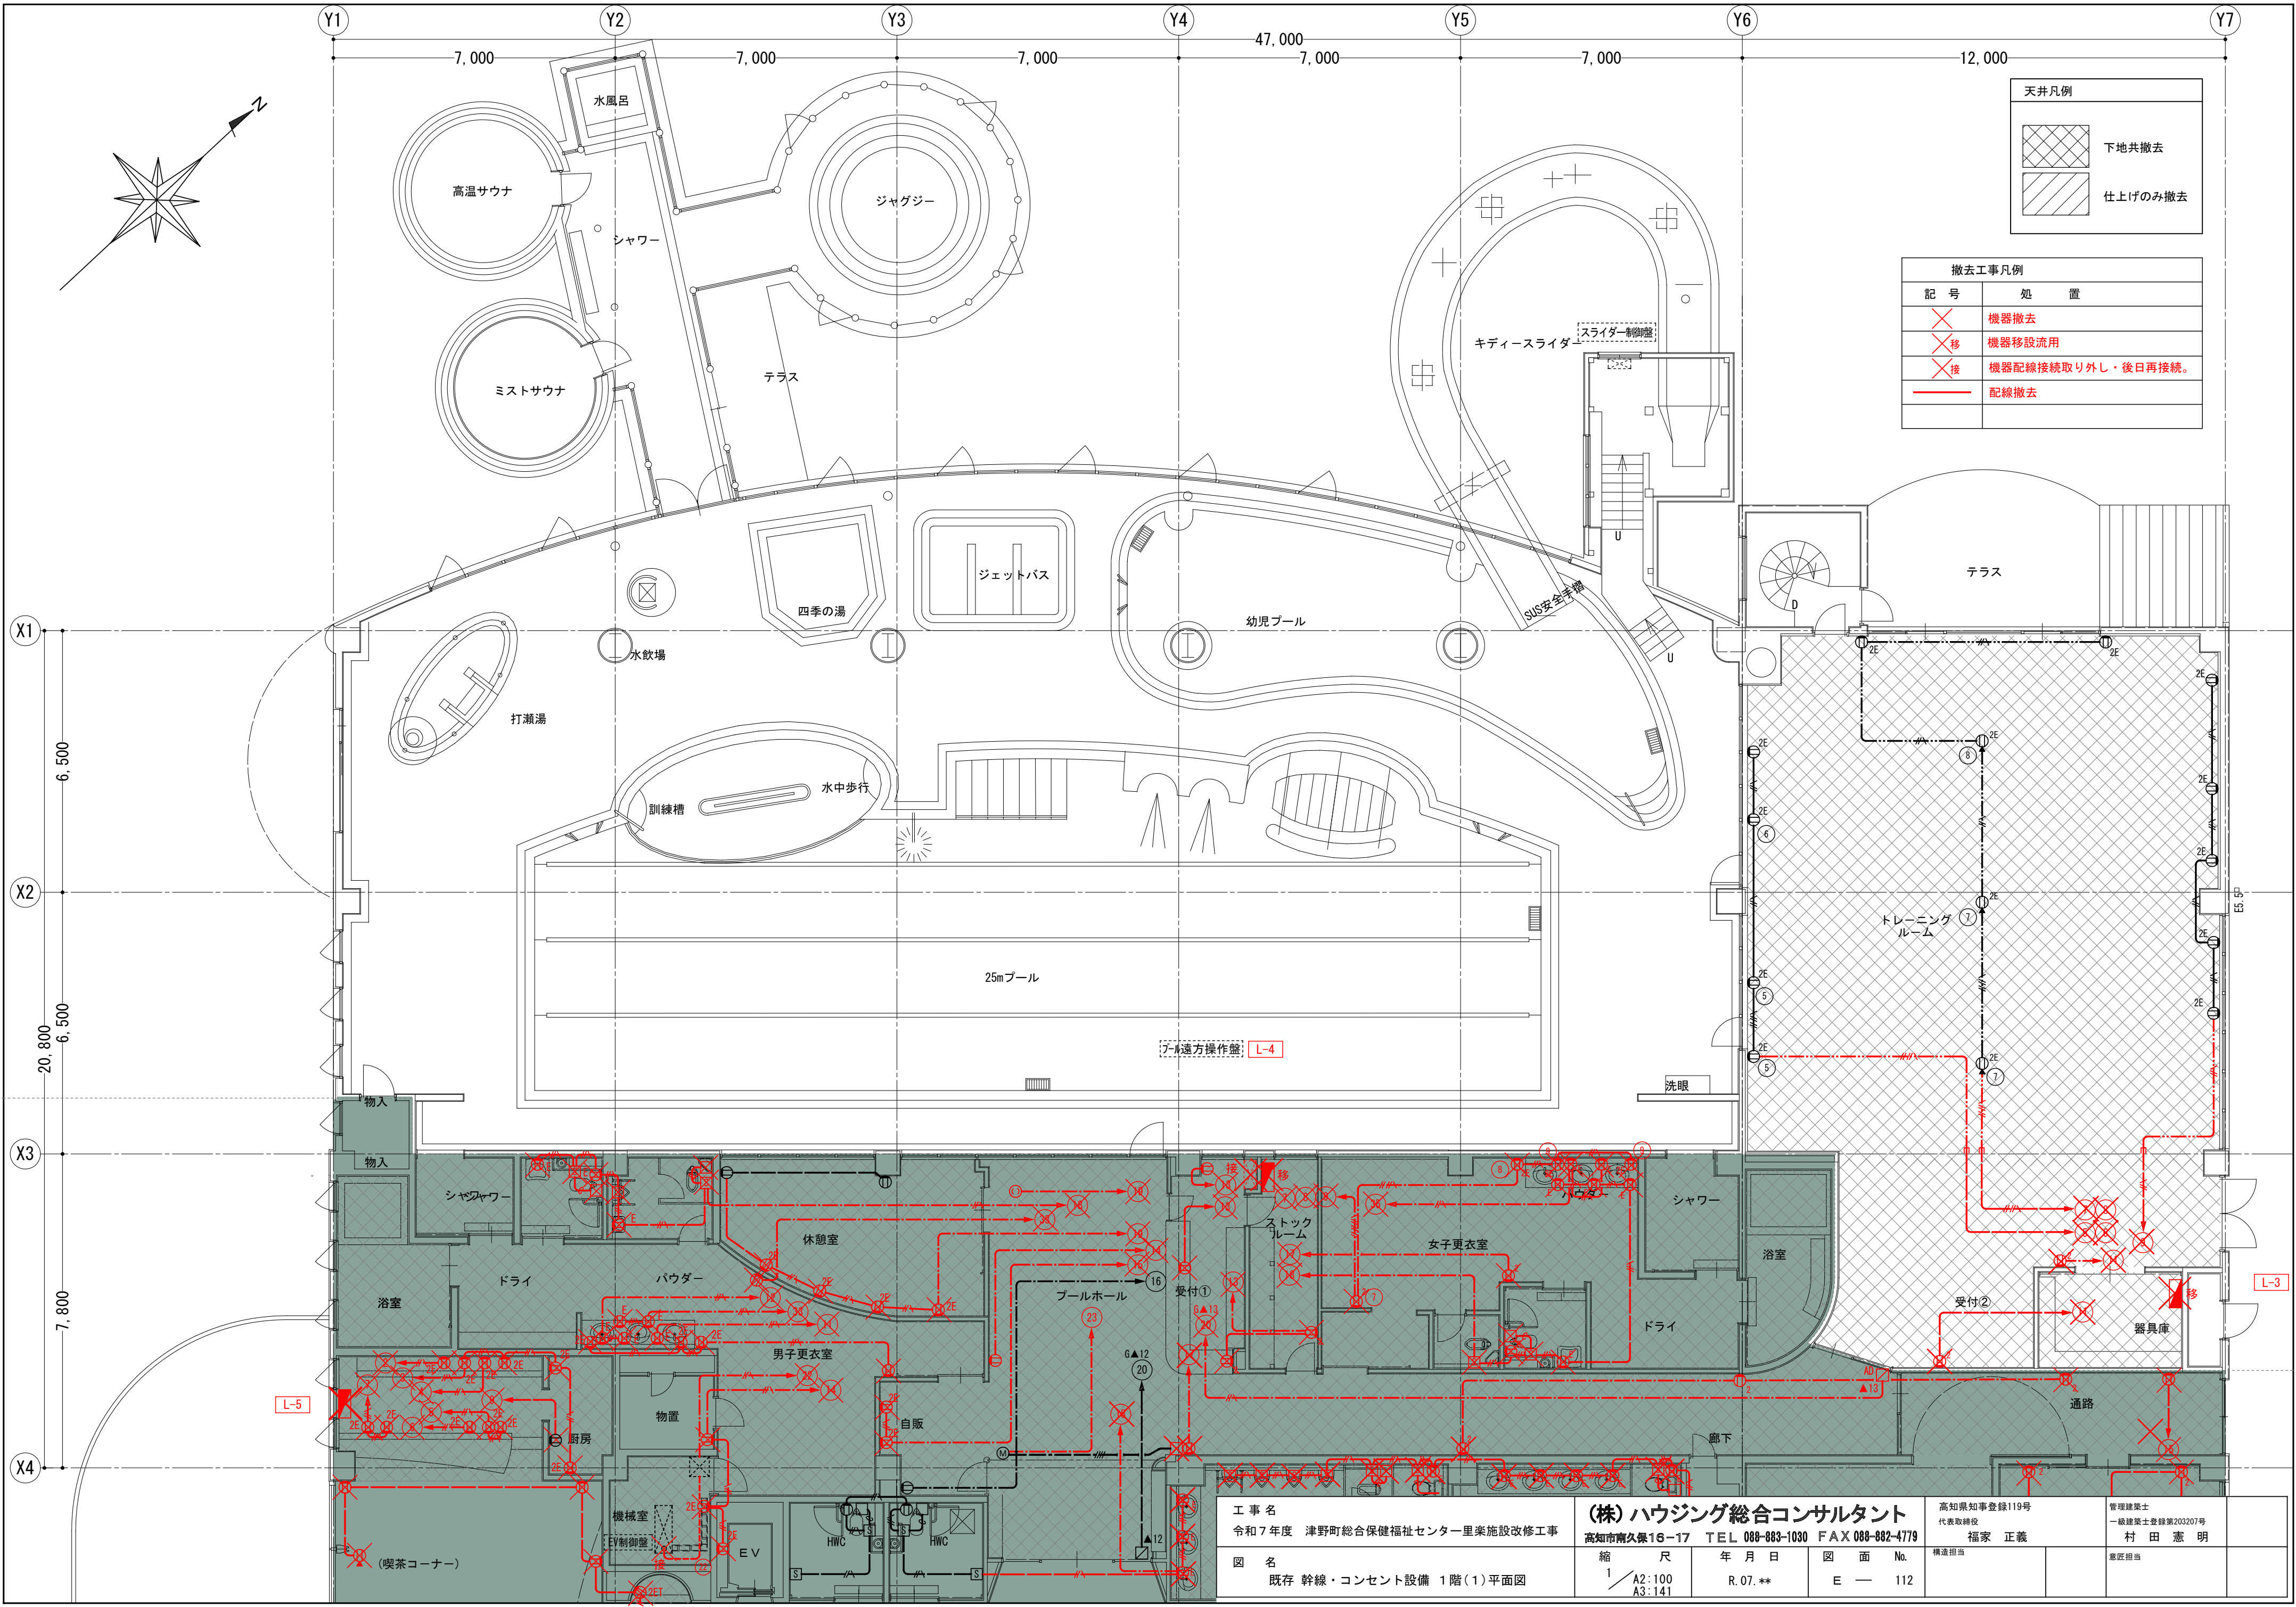

天井凡例	
	下地共撤去
	仕上げのみ撤去

撤去工事凡例	
記 号	処 置
	機器撤去
	機器移設流用
	機器配線接続取り外し・後日再接続。
	配線撤去

工 事 名
令和7年度 津野町総合保健福祉センター里楽施設改修工事

図 名
既存 幹線・コンセント設備 1階(1)平面図


(株)ハウジング総合コンサルタント
高知市南久保16-17 TEL 088-883-1030 FAX 088-882-4779

縮 尺
1/A2:100
A3:141


年 月 日
R. 07. **

図 面 No.
E — 112


高知県知事登録119号 代表取締役 福家 正義	管理建築士 一級建築士登録第203207号 村田 憲 明
構造担当	意匠担当

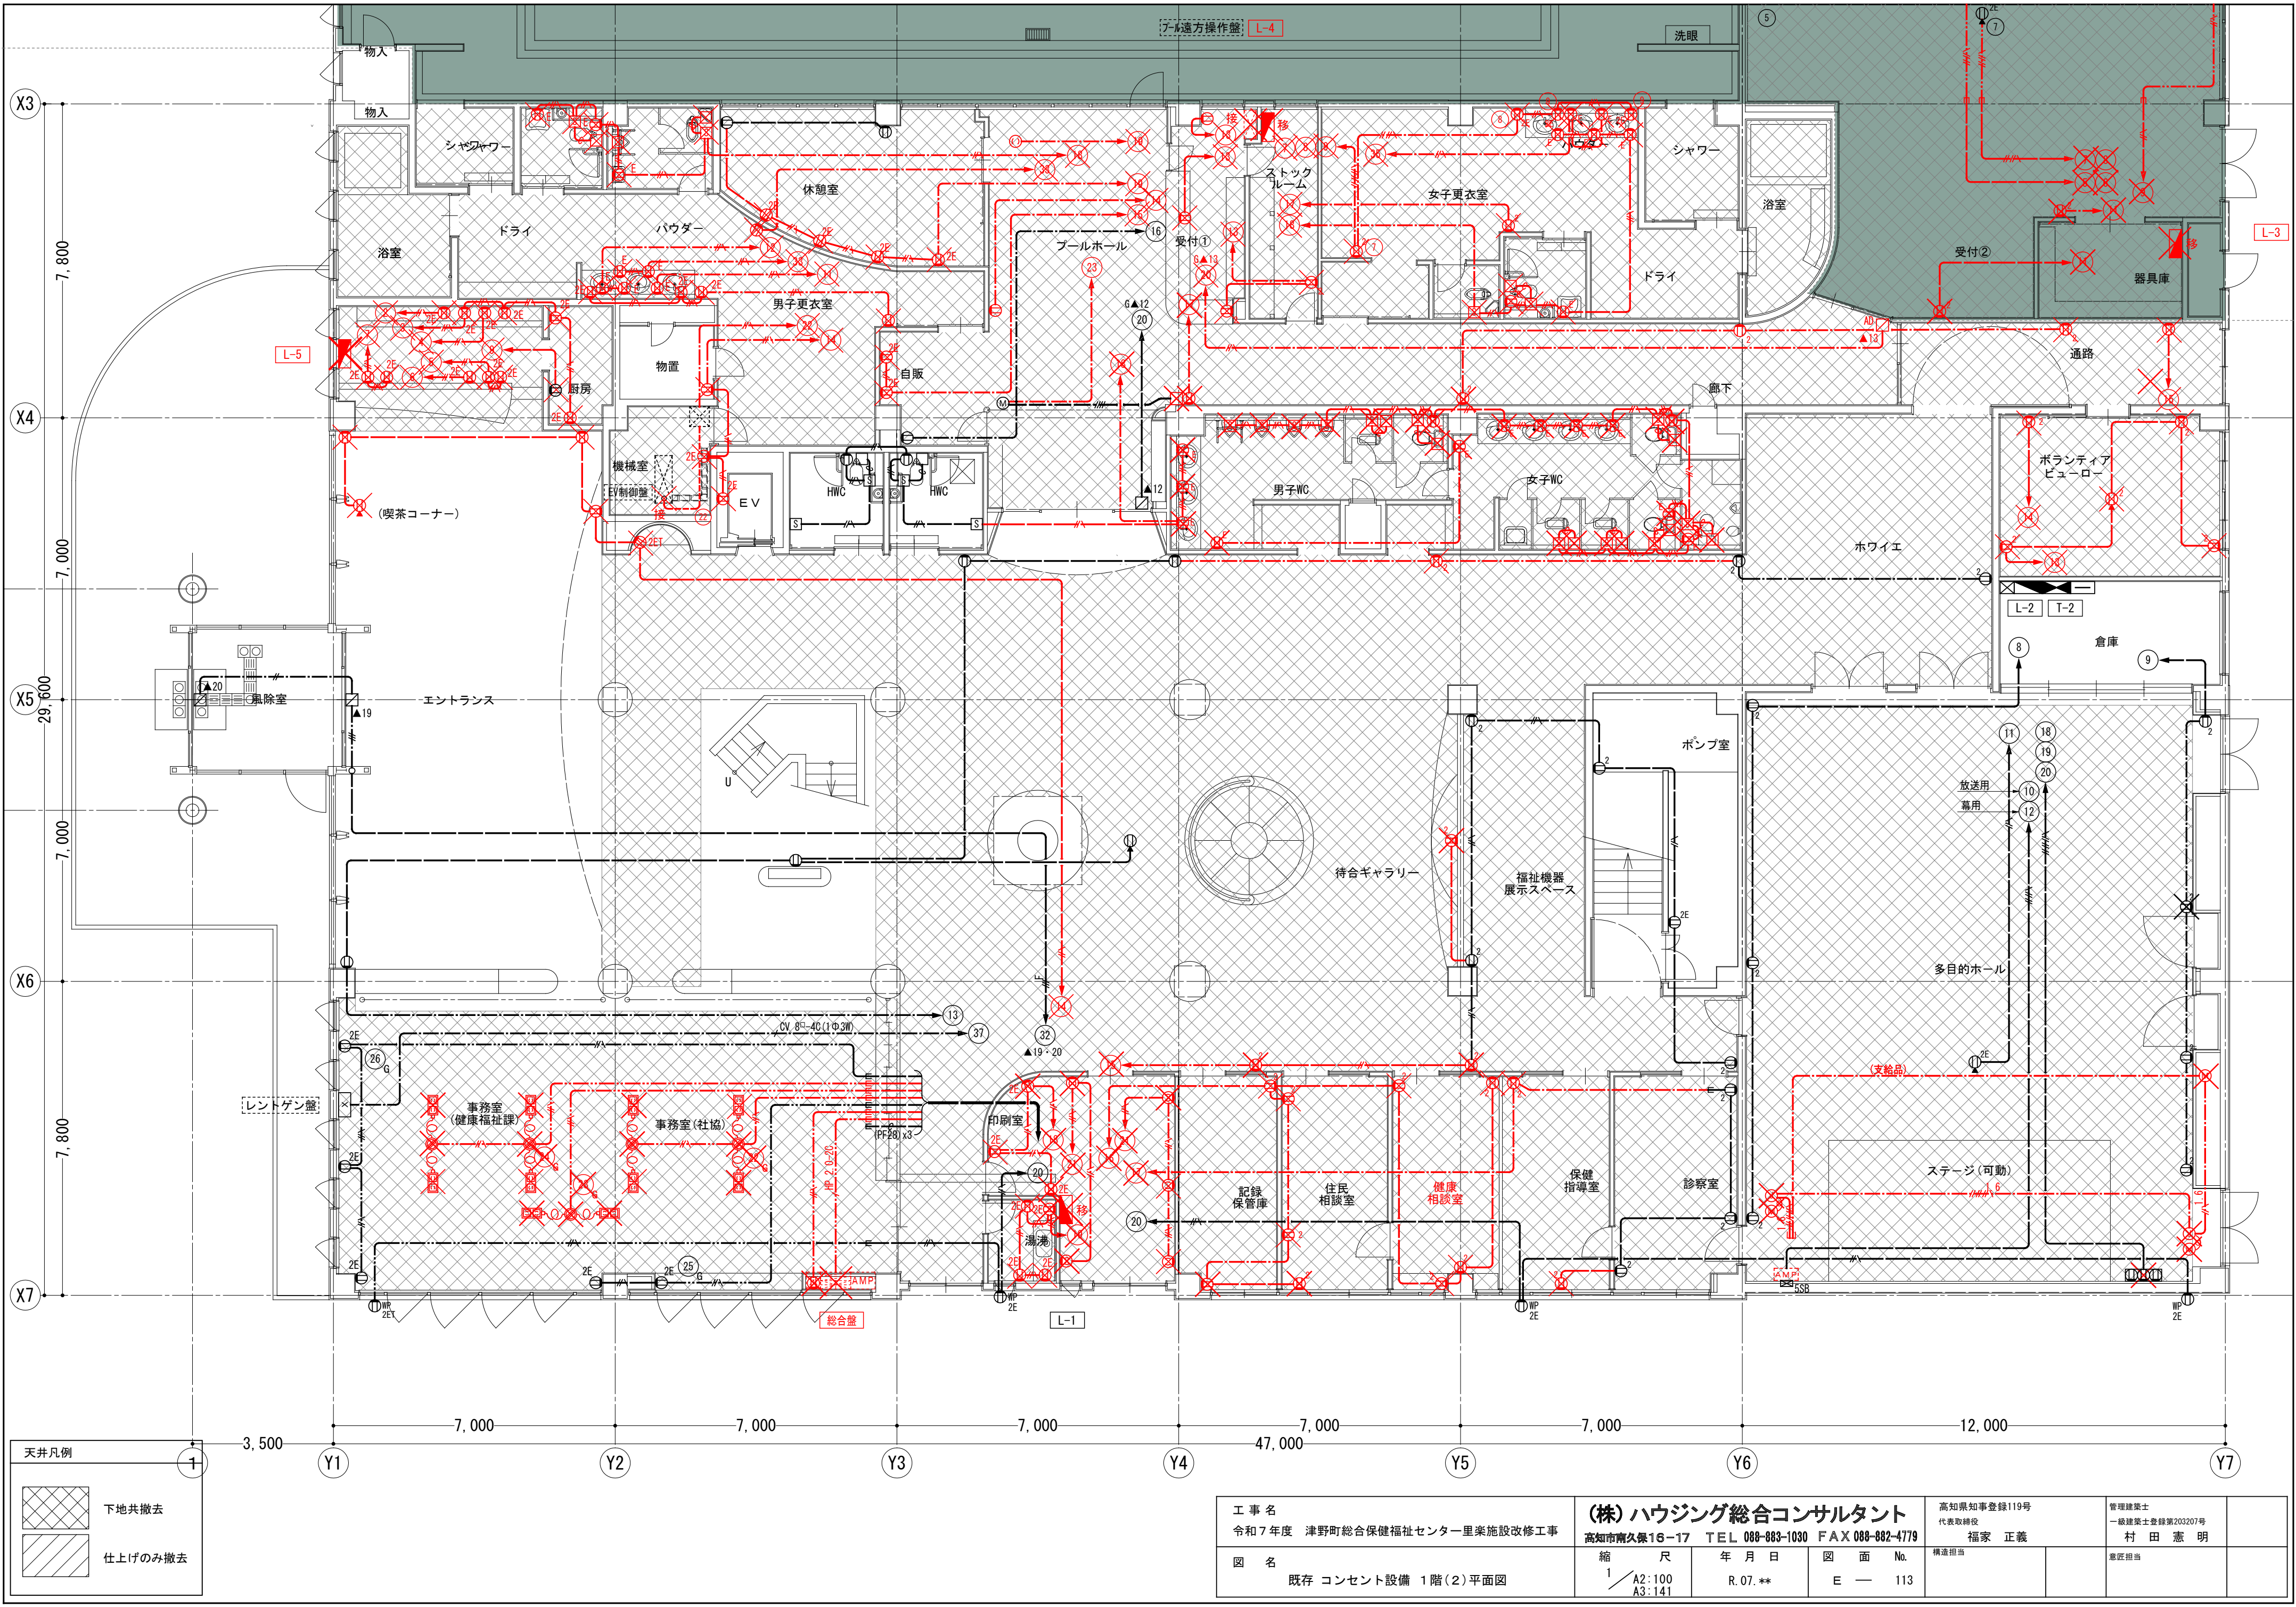


工 事 名 令和7年度 津野町総合保健福祉センター里菜施設改修工事		(株)ハウジング総合コンサルタント 高知市南久保16-17 TEL 088-883-1030 FAX 088-882-4779		高知県知事登録119号 代表取締役 福家 正義	管理建築士 一級建築士登録第203207号 村田 憲 明
図 名 既存 コンセント設備 1階(2)平面図		縮 尺 1/A2:100 A3:141	年 月 日 R.07.**	図 面 No. E — 113	構造担当 意匠担当

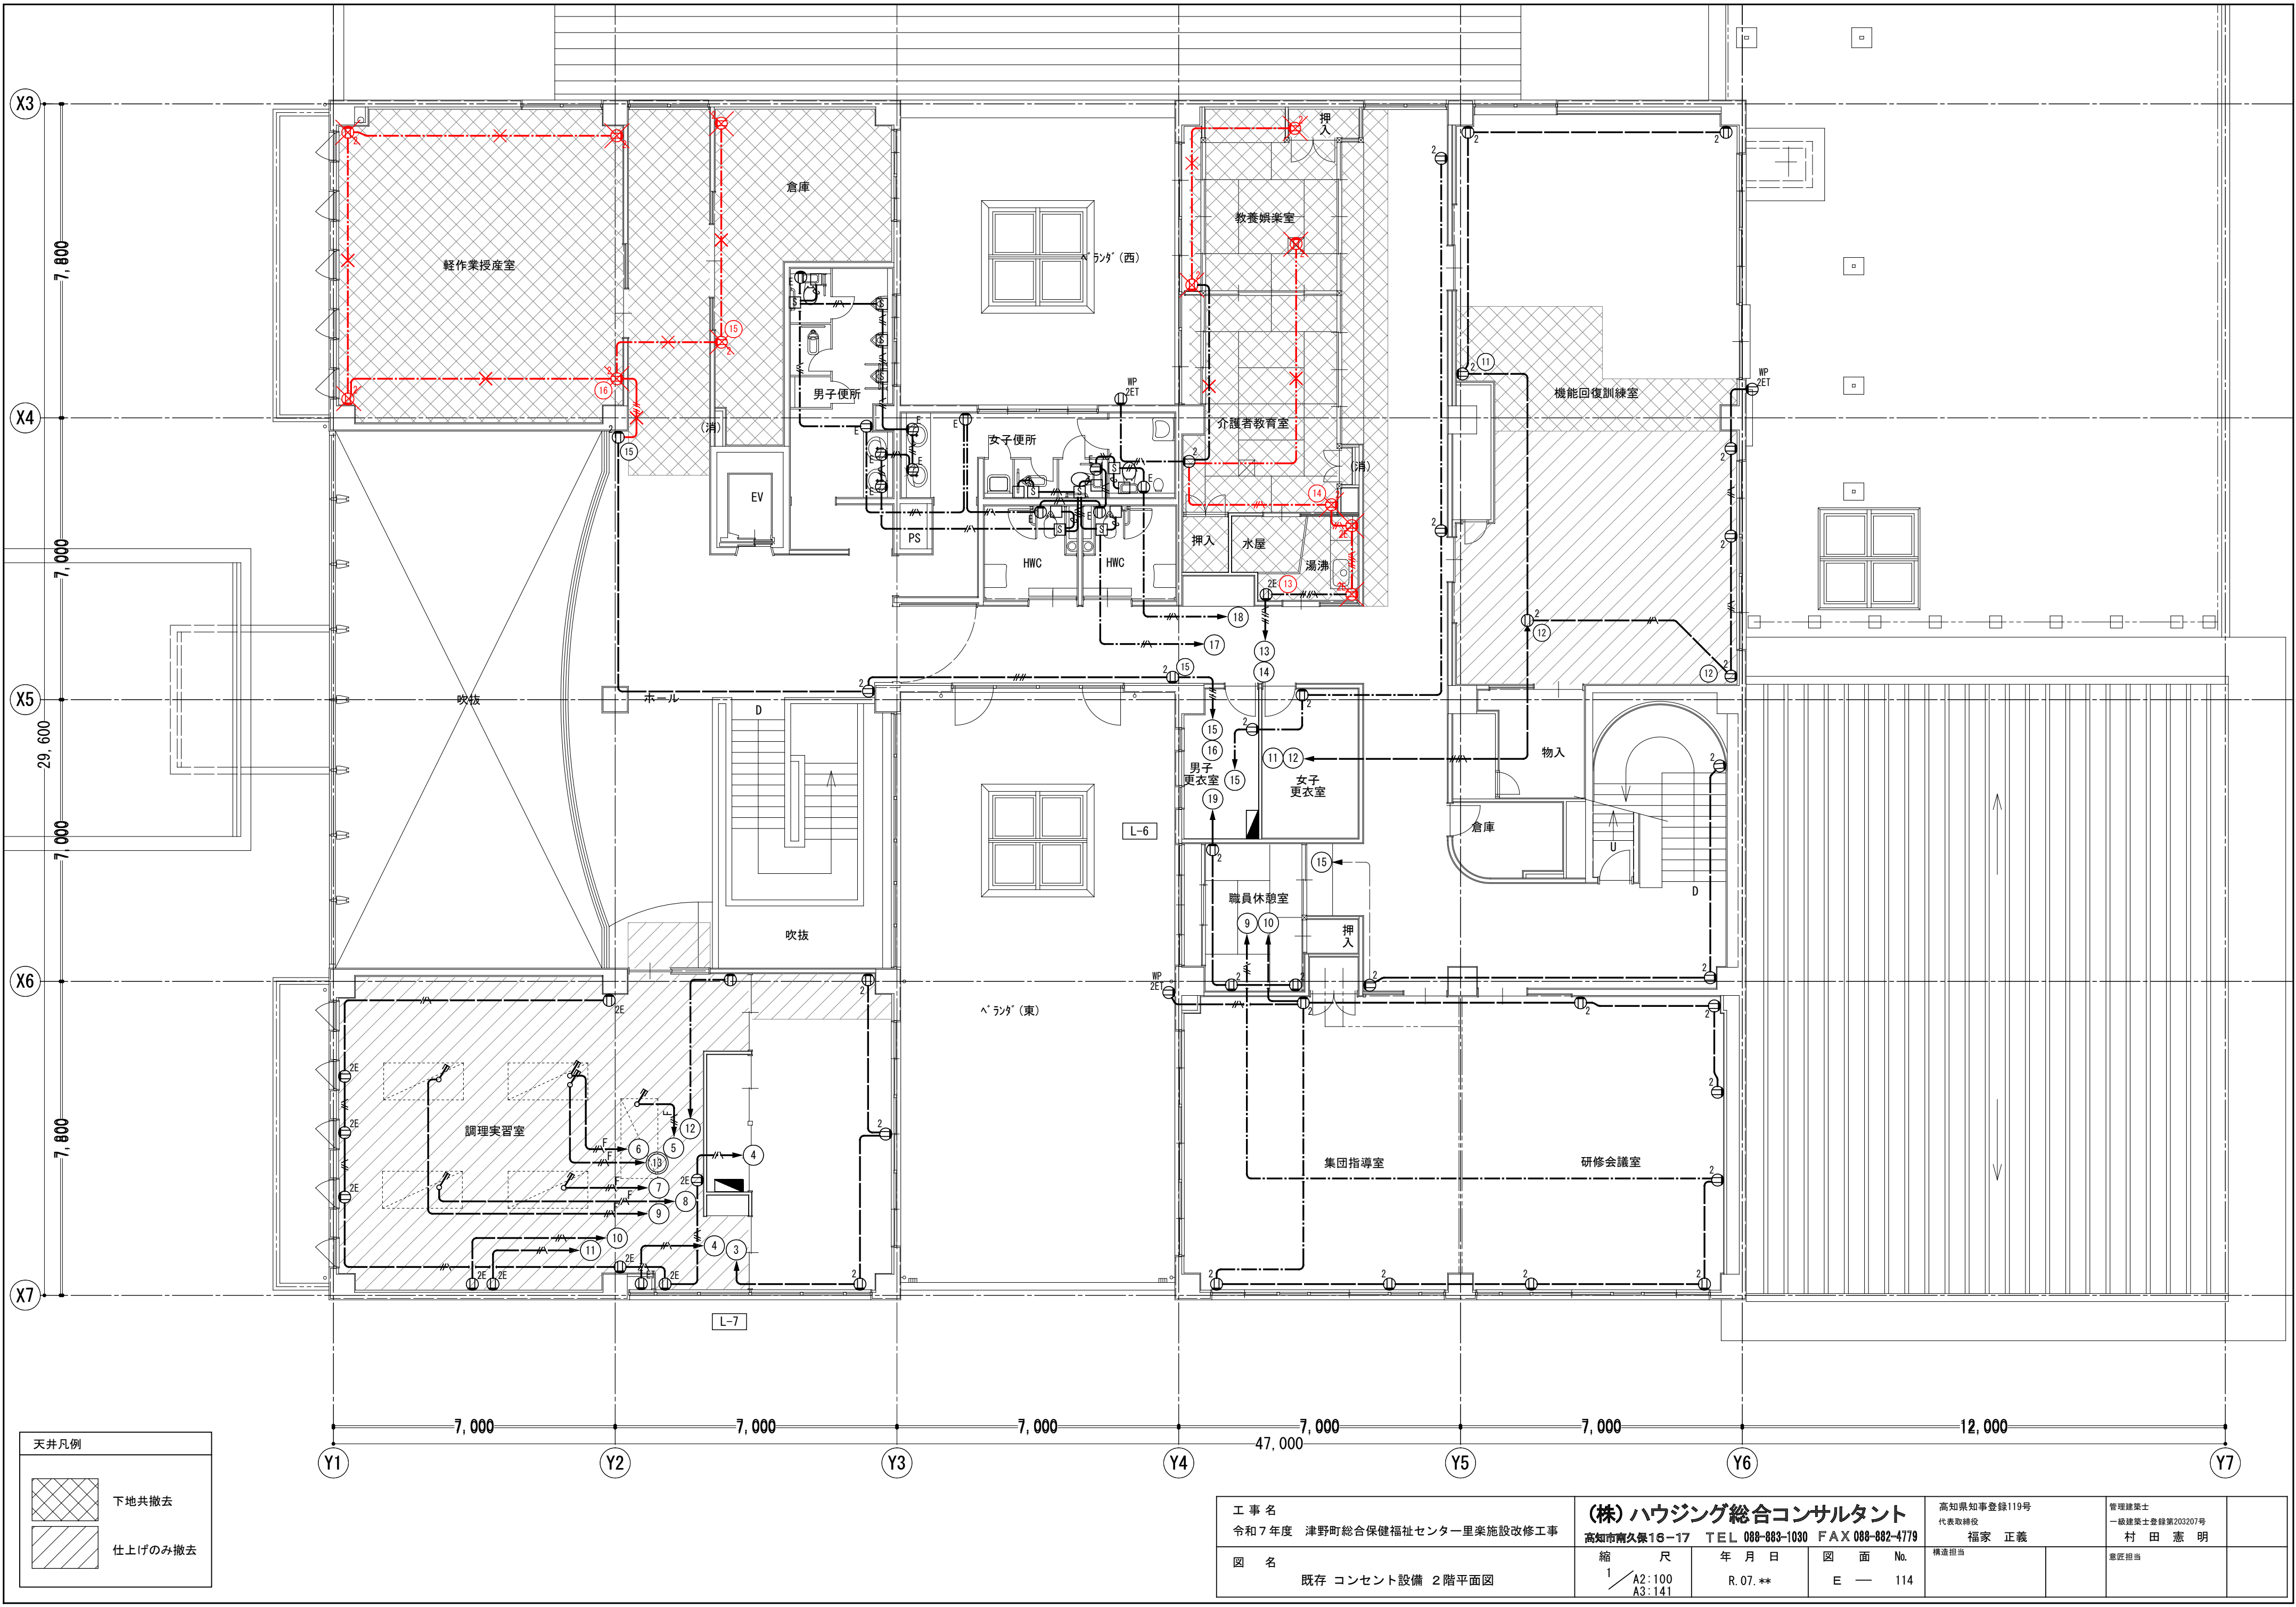


工事名 令和7年度 津野町総合保健福祉センター里菜施設改修工事		(株)ハウジング総合コンサルタント 高知市南久保16-17 TEL 088-883-1030 FAX 088-882-4779		高知県知事登録119号 代表取締役 福家 正義	管理建築士 一級建築士登録第203207号 村田 憲明
図名 既存 コンセント設備 2階平面図		縮尺 1/A2:100 A3:141	年月日 R.07.**	図面No. E 114	構造担当 意匠担当

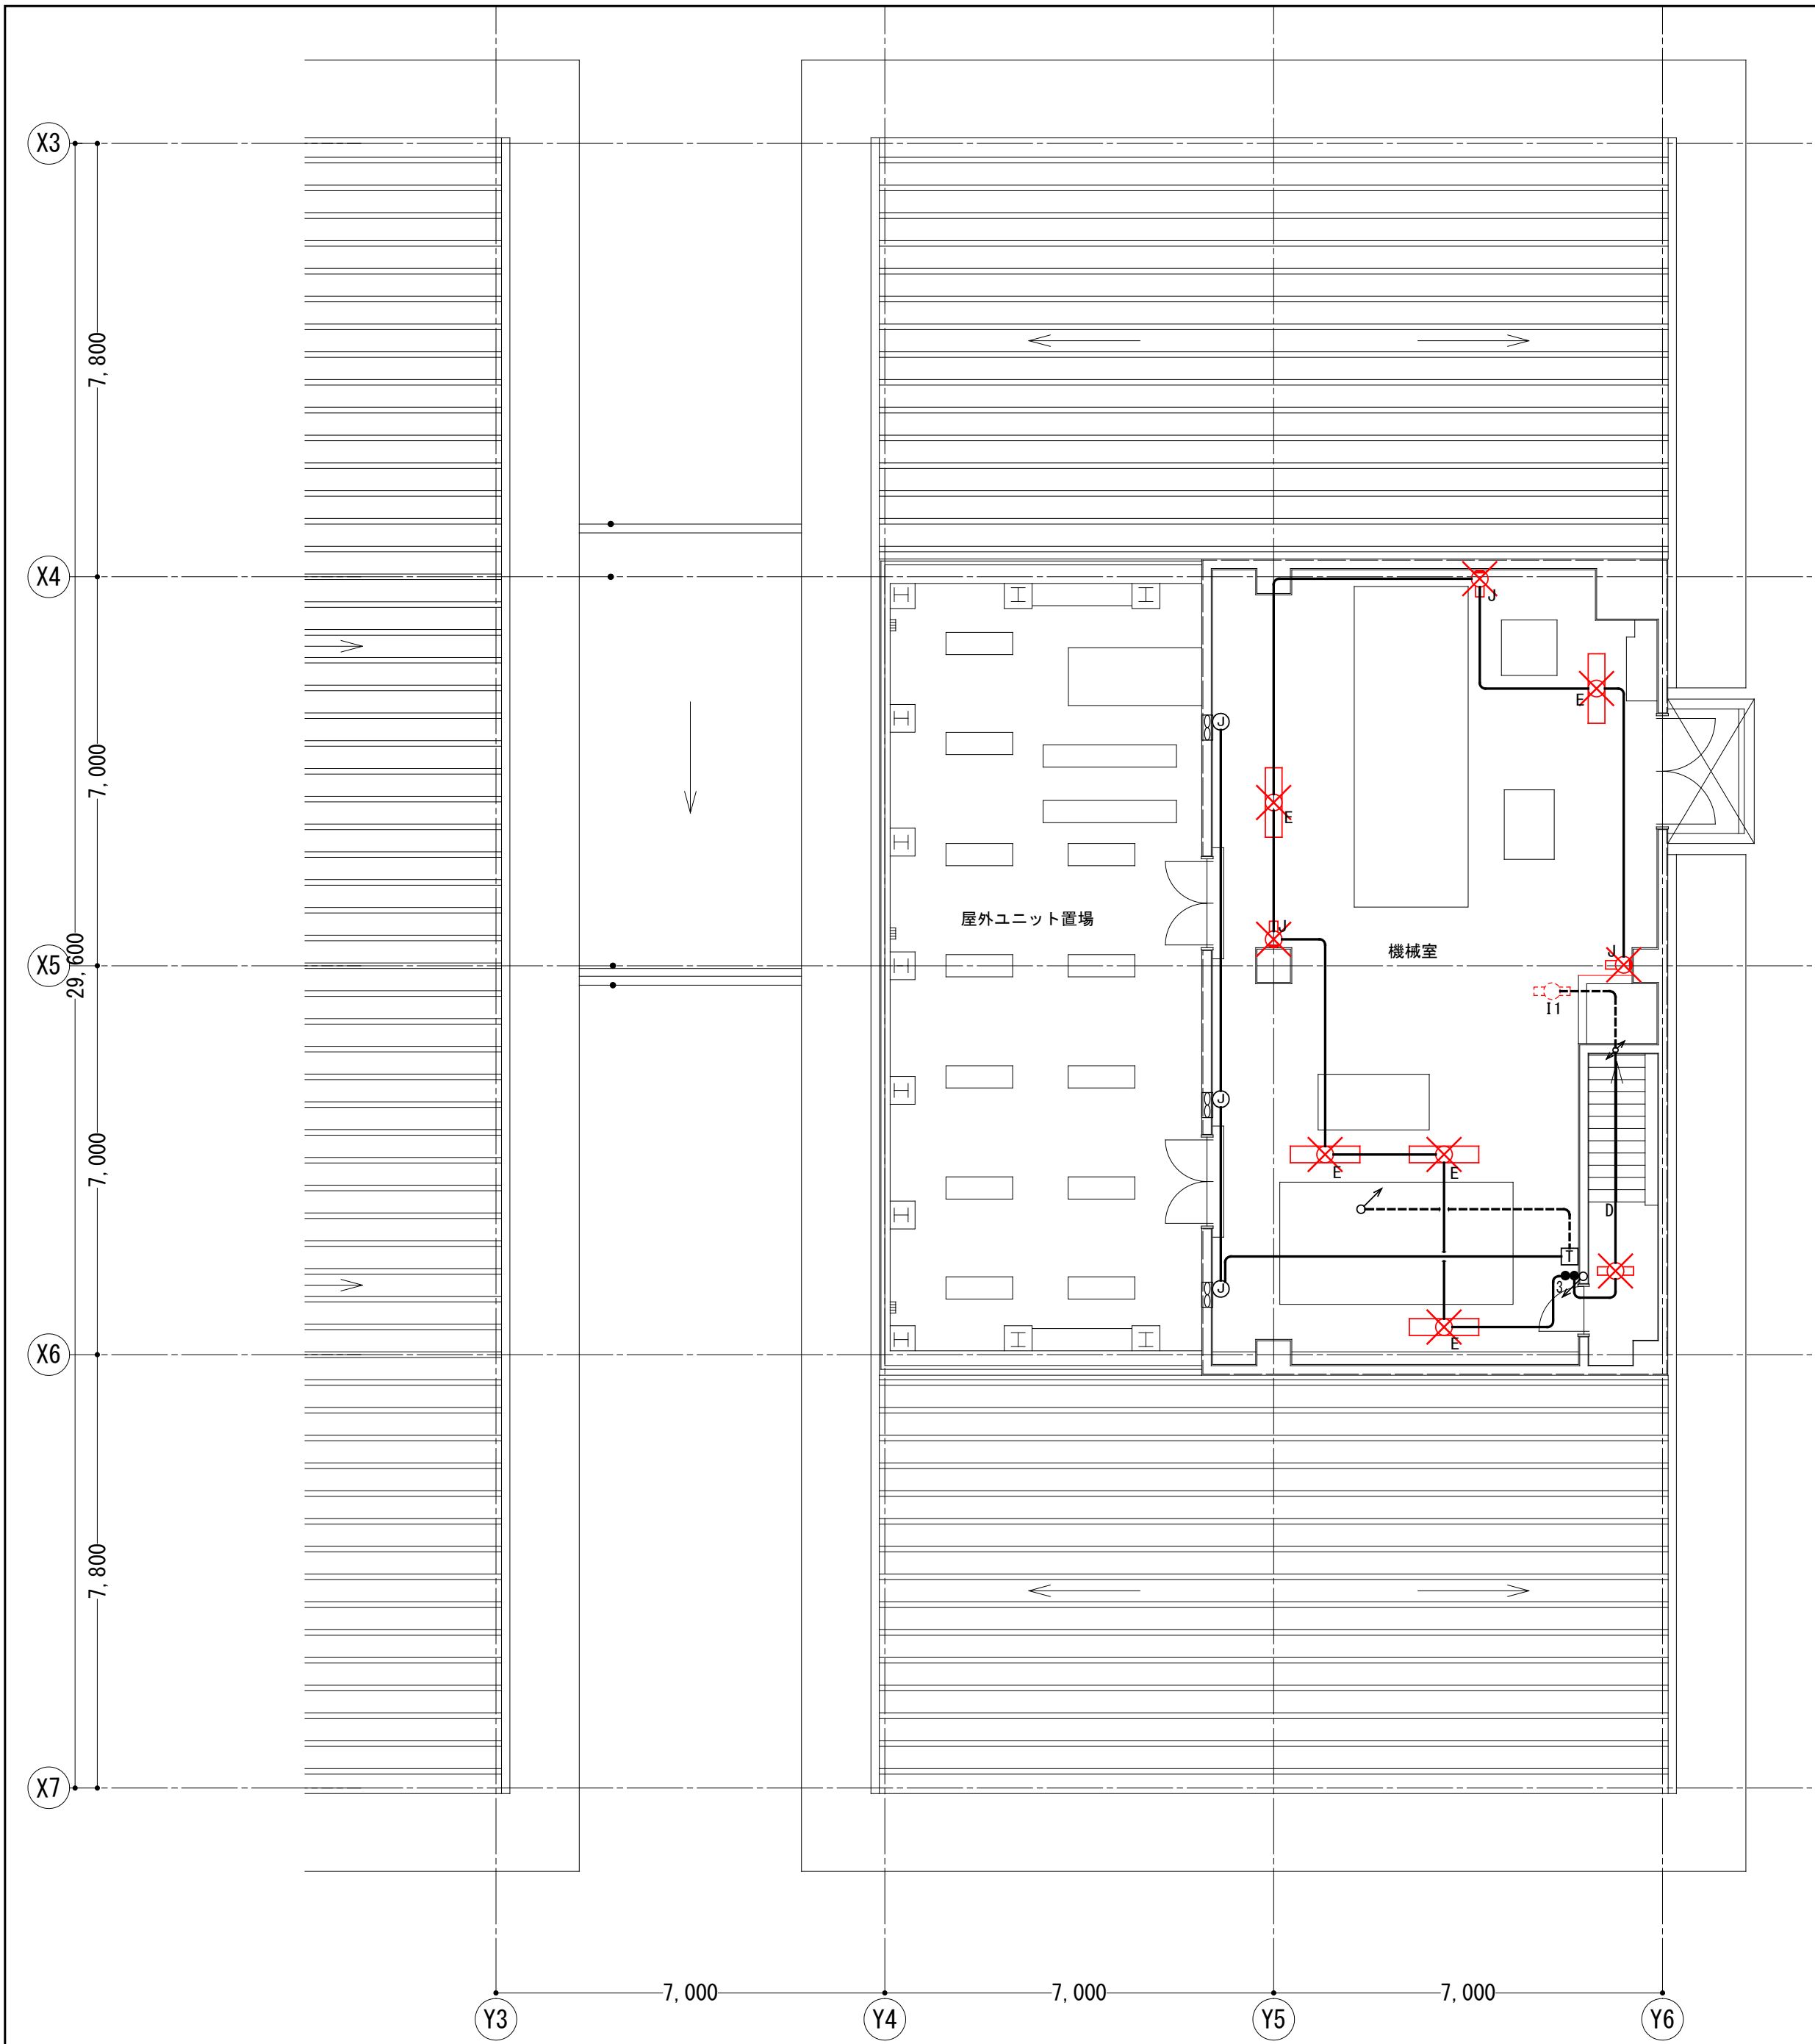


PH階 機械室 平面図 S=1/100

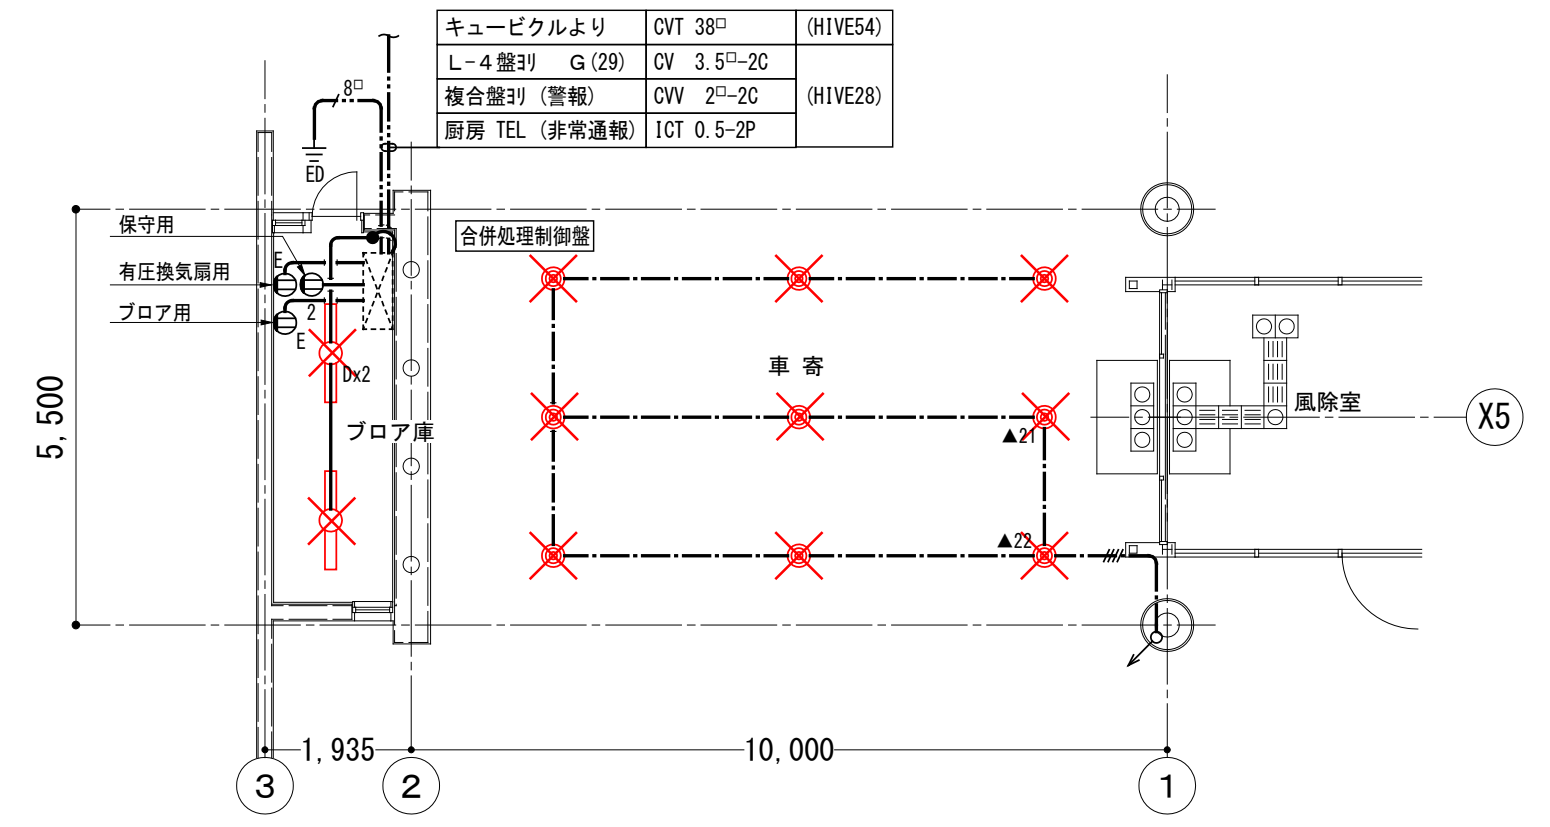

1階 車寄・フロア庫 平面図 S=1/100

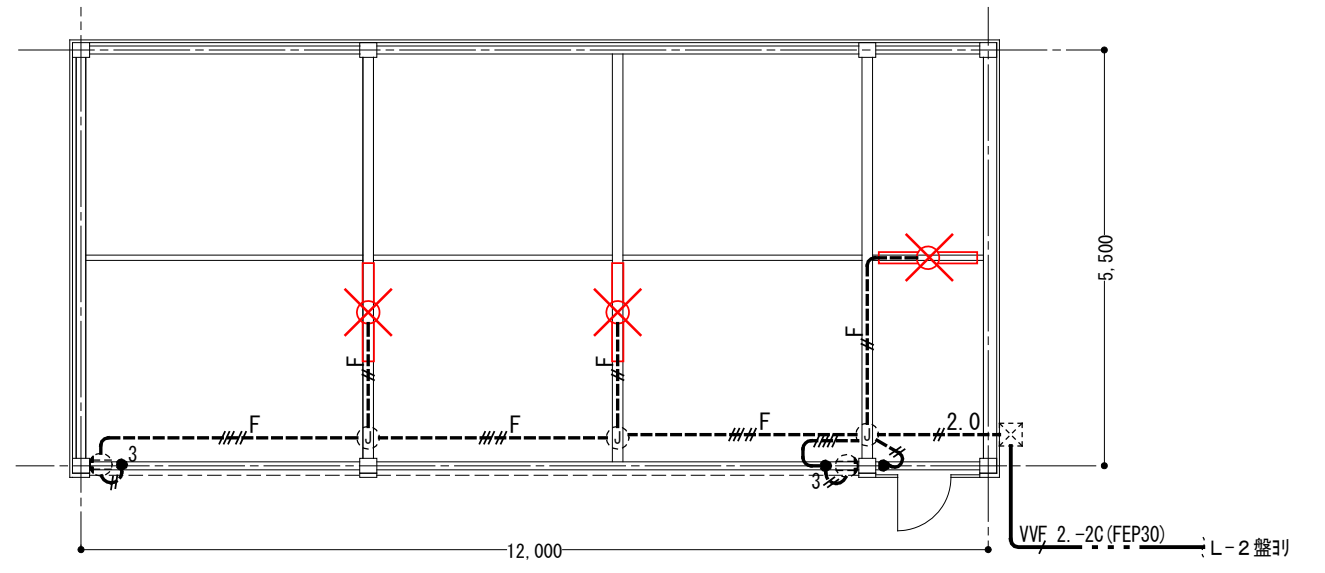


車庫 照明・コンセント設備 平面図 S=1/100

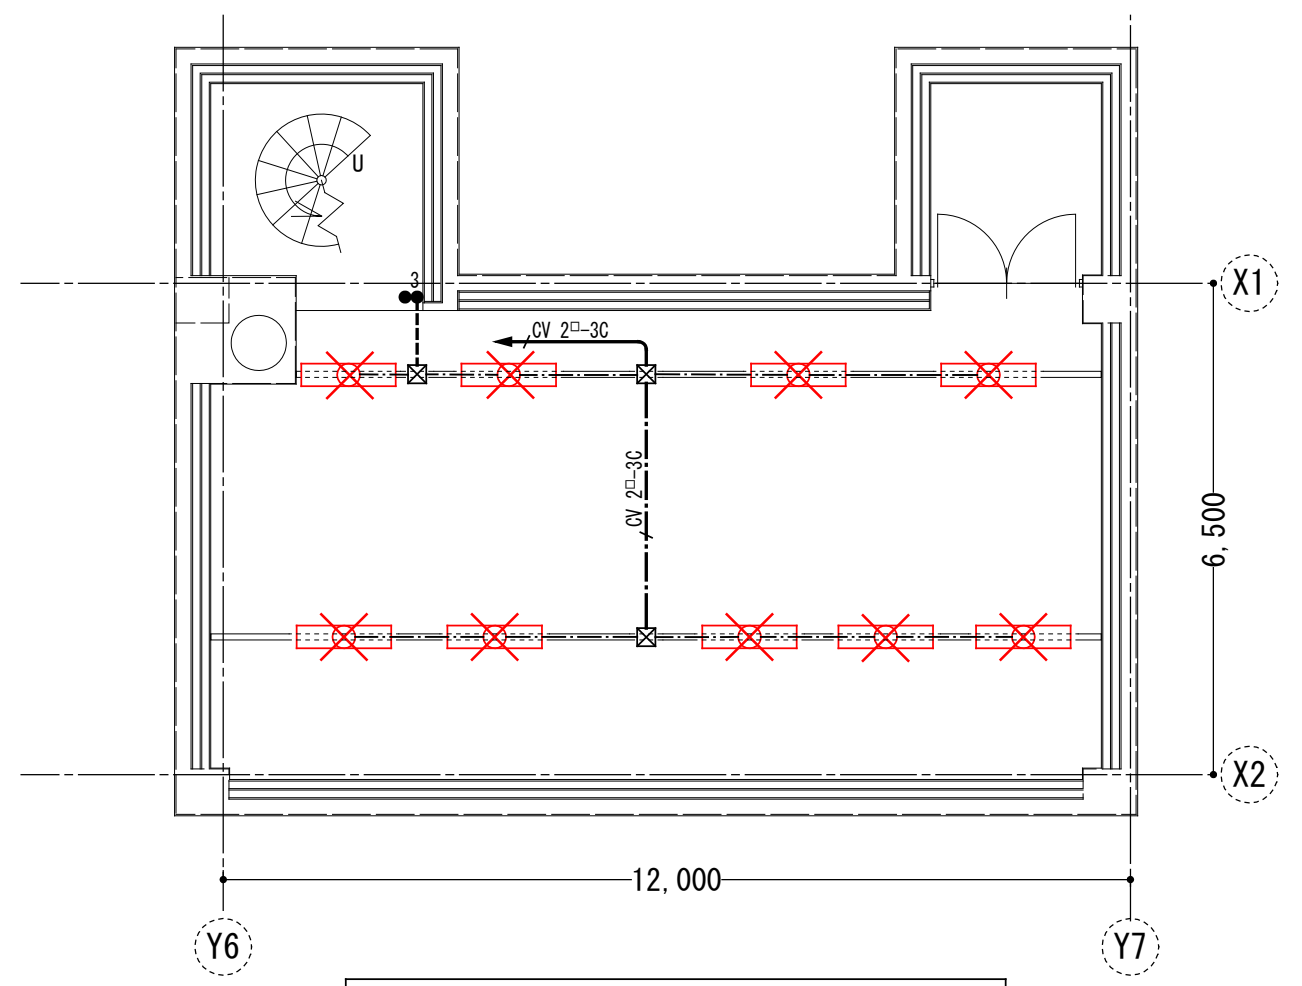

地階 機械室 平面図 S=1/100

工 事 名 令和7年度 津野町総合保健福祉センター里楽施設改修工事		(株)ハウジング総合コンサルタント 高知市南久保16-17 TEL 088-883-1030 FAX 088-882-4779			高知県知事登録119号 代表取締役 福家 正義		管理建築士 一級建築士登録第203207号 村田 憲 明		
図 名 既存 電灯設備 地階・1階:車寄・車庫・PH階平面図		縮 尺 1/A2:100 A3:141	年 月 日 R. 07. **	図 面 No. E — 115	構造担当		意匠担当		

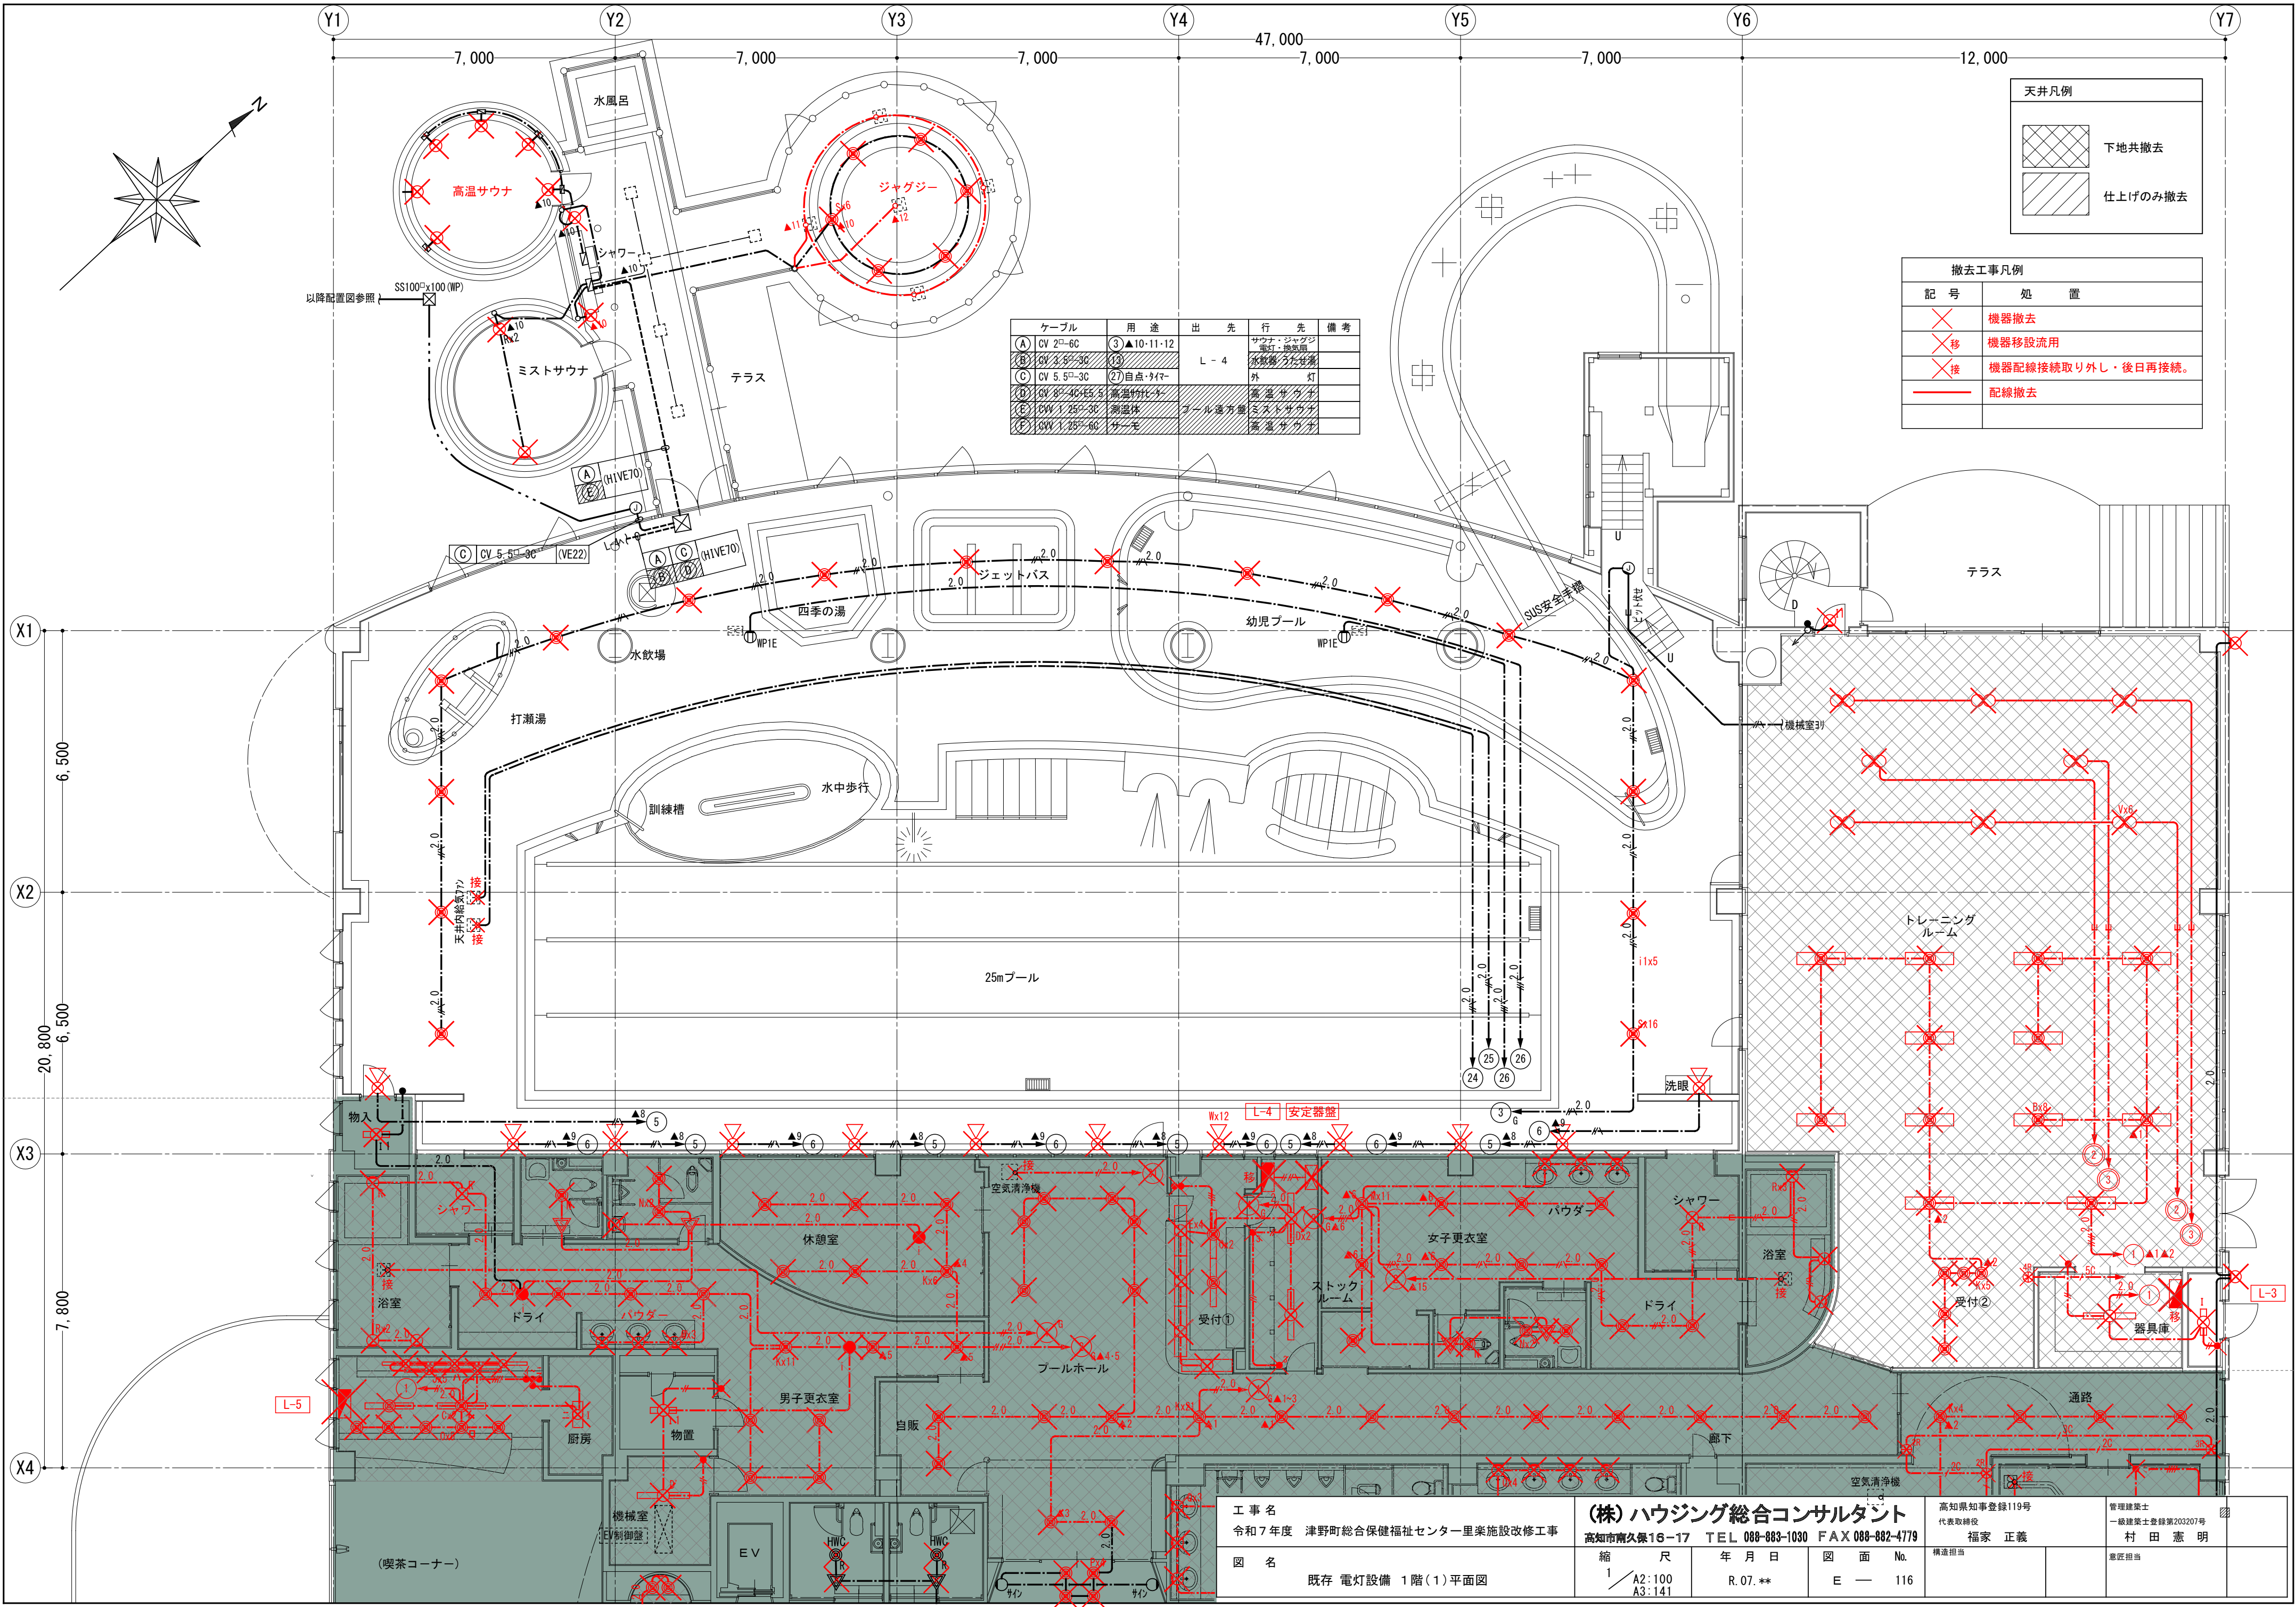

ケーブル	用途	出先	行先	備考
(A) CV 2 ² -60	③▲10-11-12	L-4	サウナ・ジャグジー 電灯・換気扇	
(B) CV 3.5 ² -30	(13)		水飲場・うたせ湯	
(C) CV 5.5 ² -30	(27)自点・タイマ-		外灯	
(D) CV 8 ² -45/45.5	高湯物入れナ	ボール場方面	高湯・サウナ	
(E) CV 1.25 ² -30	測温体		ミストサウナ	
(F) CV 1.25 ² -60	サーモ		高湯・サウナ	

撤去工事凡例	
記号	処置
	機器撤去
	機器移設流用
	機器配線接続取り外し・後日再接続。
	配線撤去

工事名
令和7年度 津野町総合保健福祉センター里楽施設改修工事

図名
既存 電灯設備 1階(1)平面図


(株)ハウジング総合コンサルタント
高知市南久保16-17 TEL 088-883-1030 FAX 088-882-4779

縮尺
1/A2:100
A3:141


年月日
R.07.**

図面No.
E-116

高知県知事登録119号 代表取締役 福家 正義	管理建築士 一級建築士登録第203207号 村田 憲明
構造担当	意匠担当

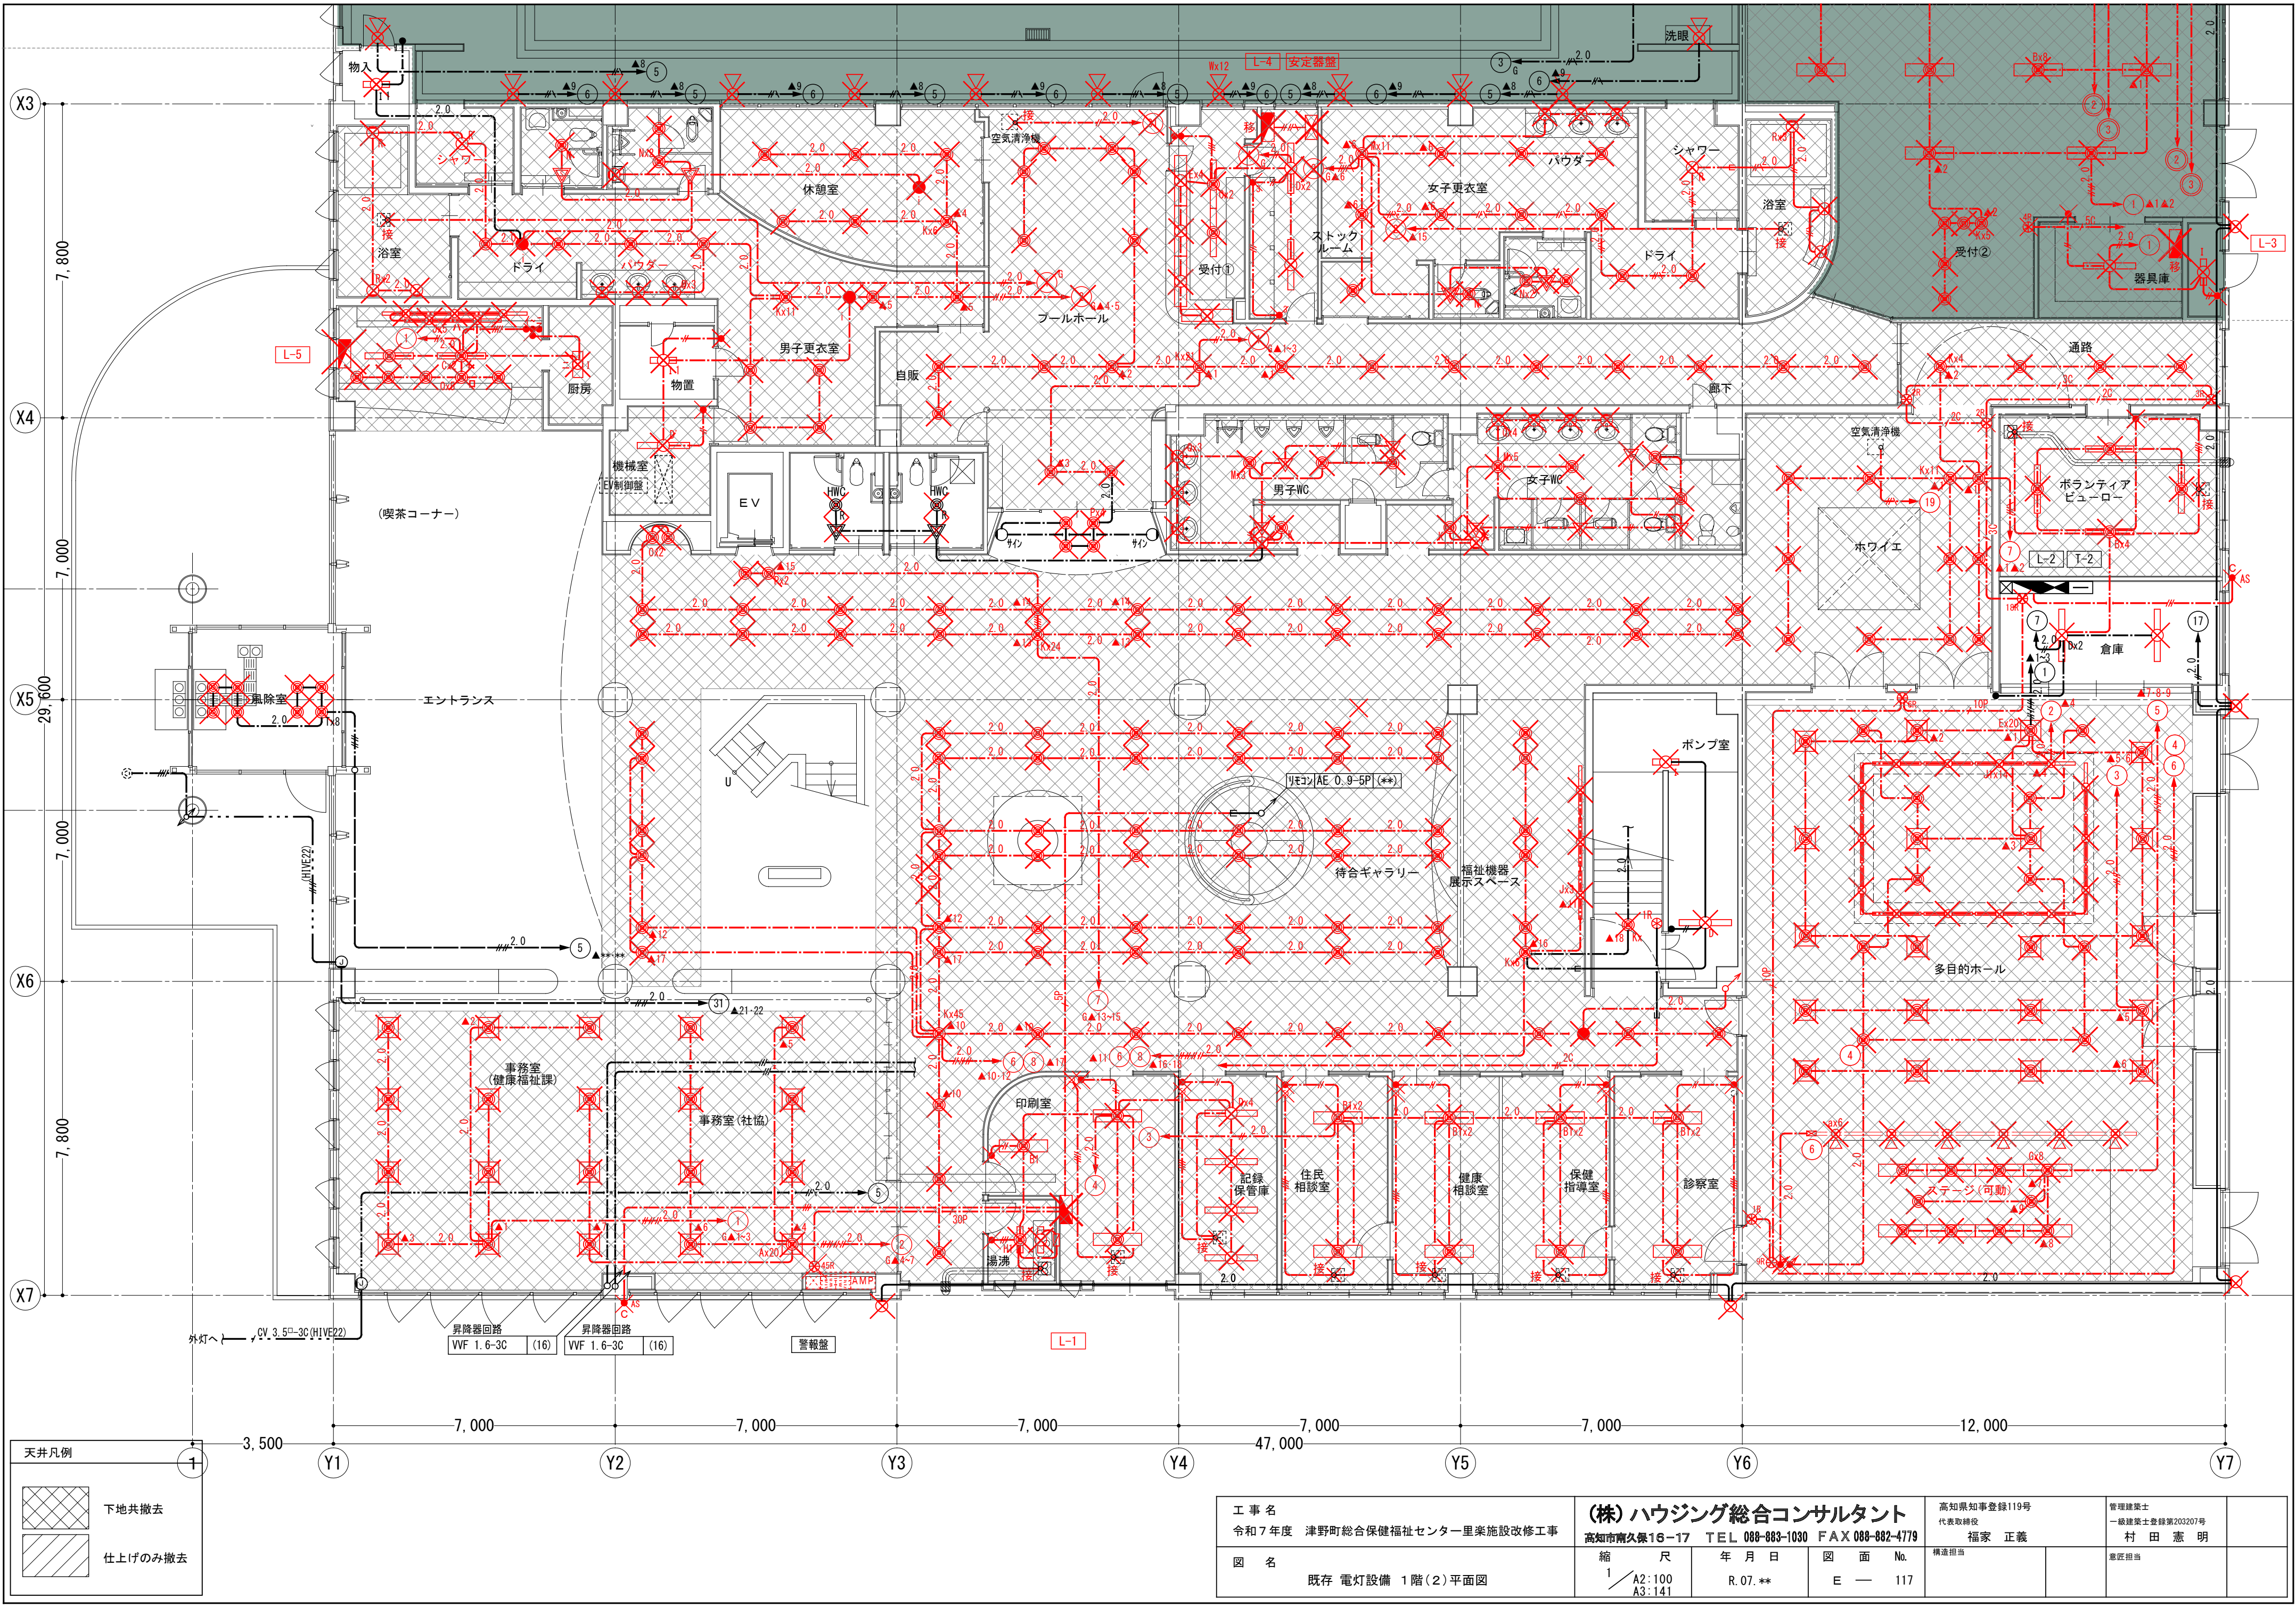


工 事 名 令和7年度 津野町総合保健福祉センター里楽施設改修工事		(株)ハウジング総合コンサルタント 高知市南久保16-17 TEL 088-883-1030 FAX 088-882-4779		高知県知事登録119号 代表取締役 福家 正義	管理建築士 一般建築士登録第203207号 村田 憲 明
図 名 既存 電灯設備 1階(2)平面図		縮 尺 1/A2:100 A3:141	年 月 日 R.07.**	図 面 No. E — 117	構造担当 意匠担当

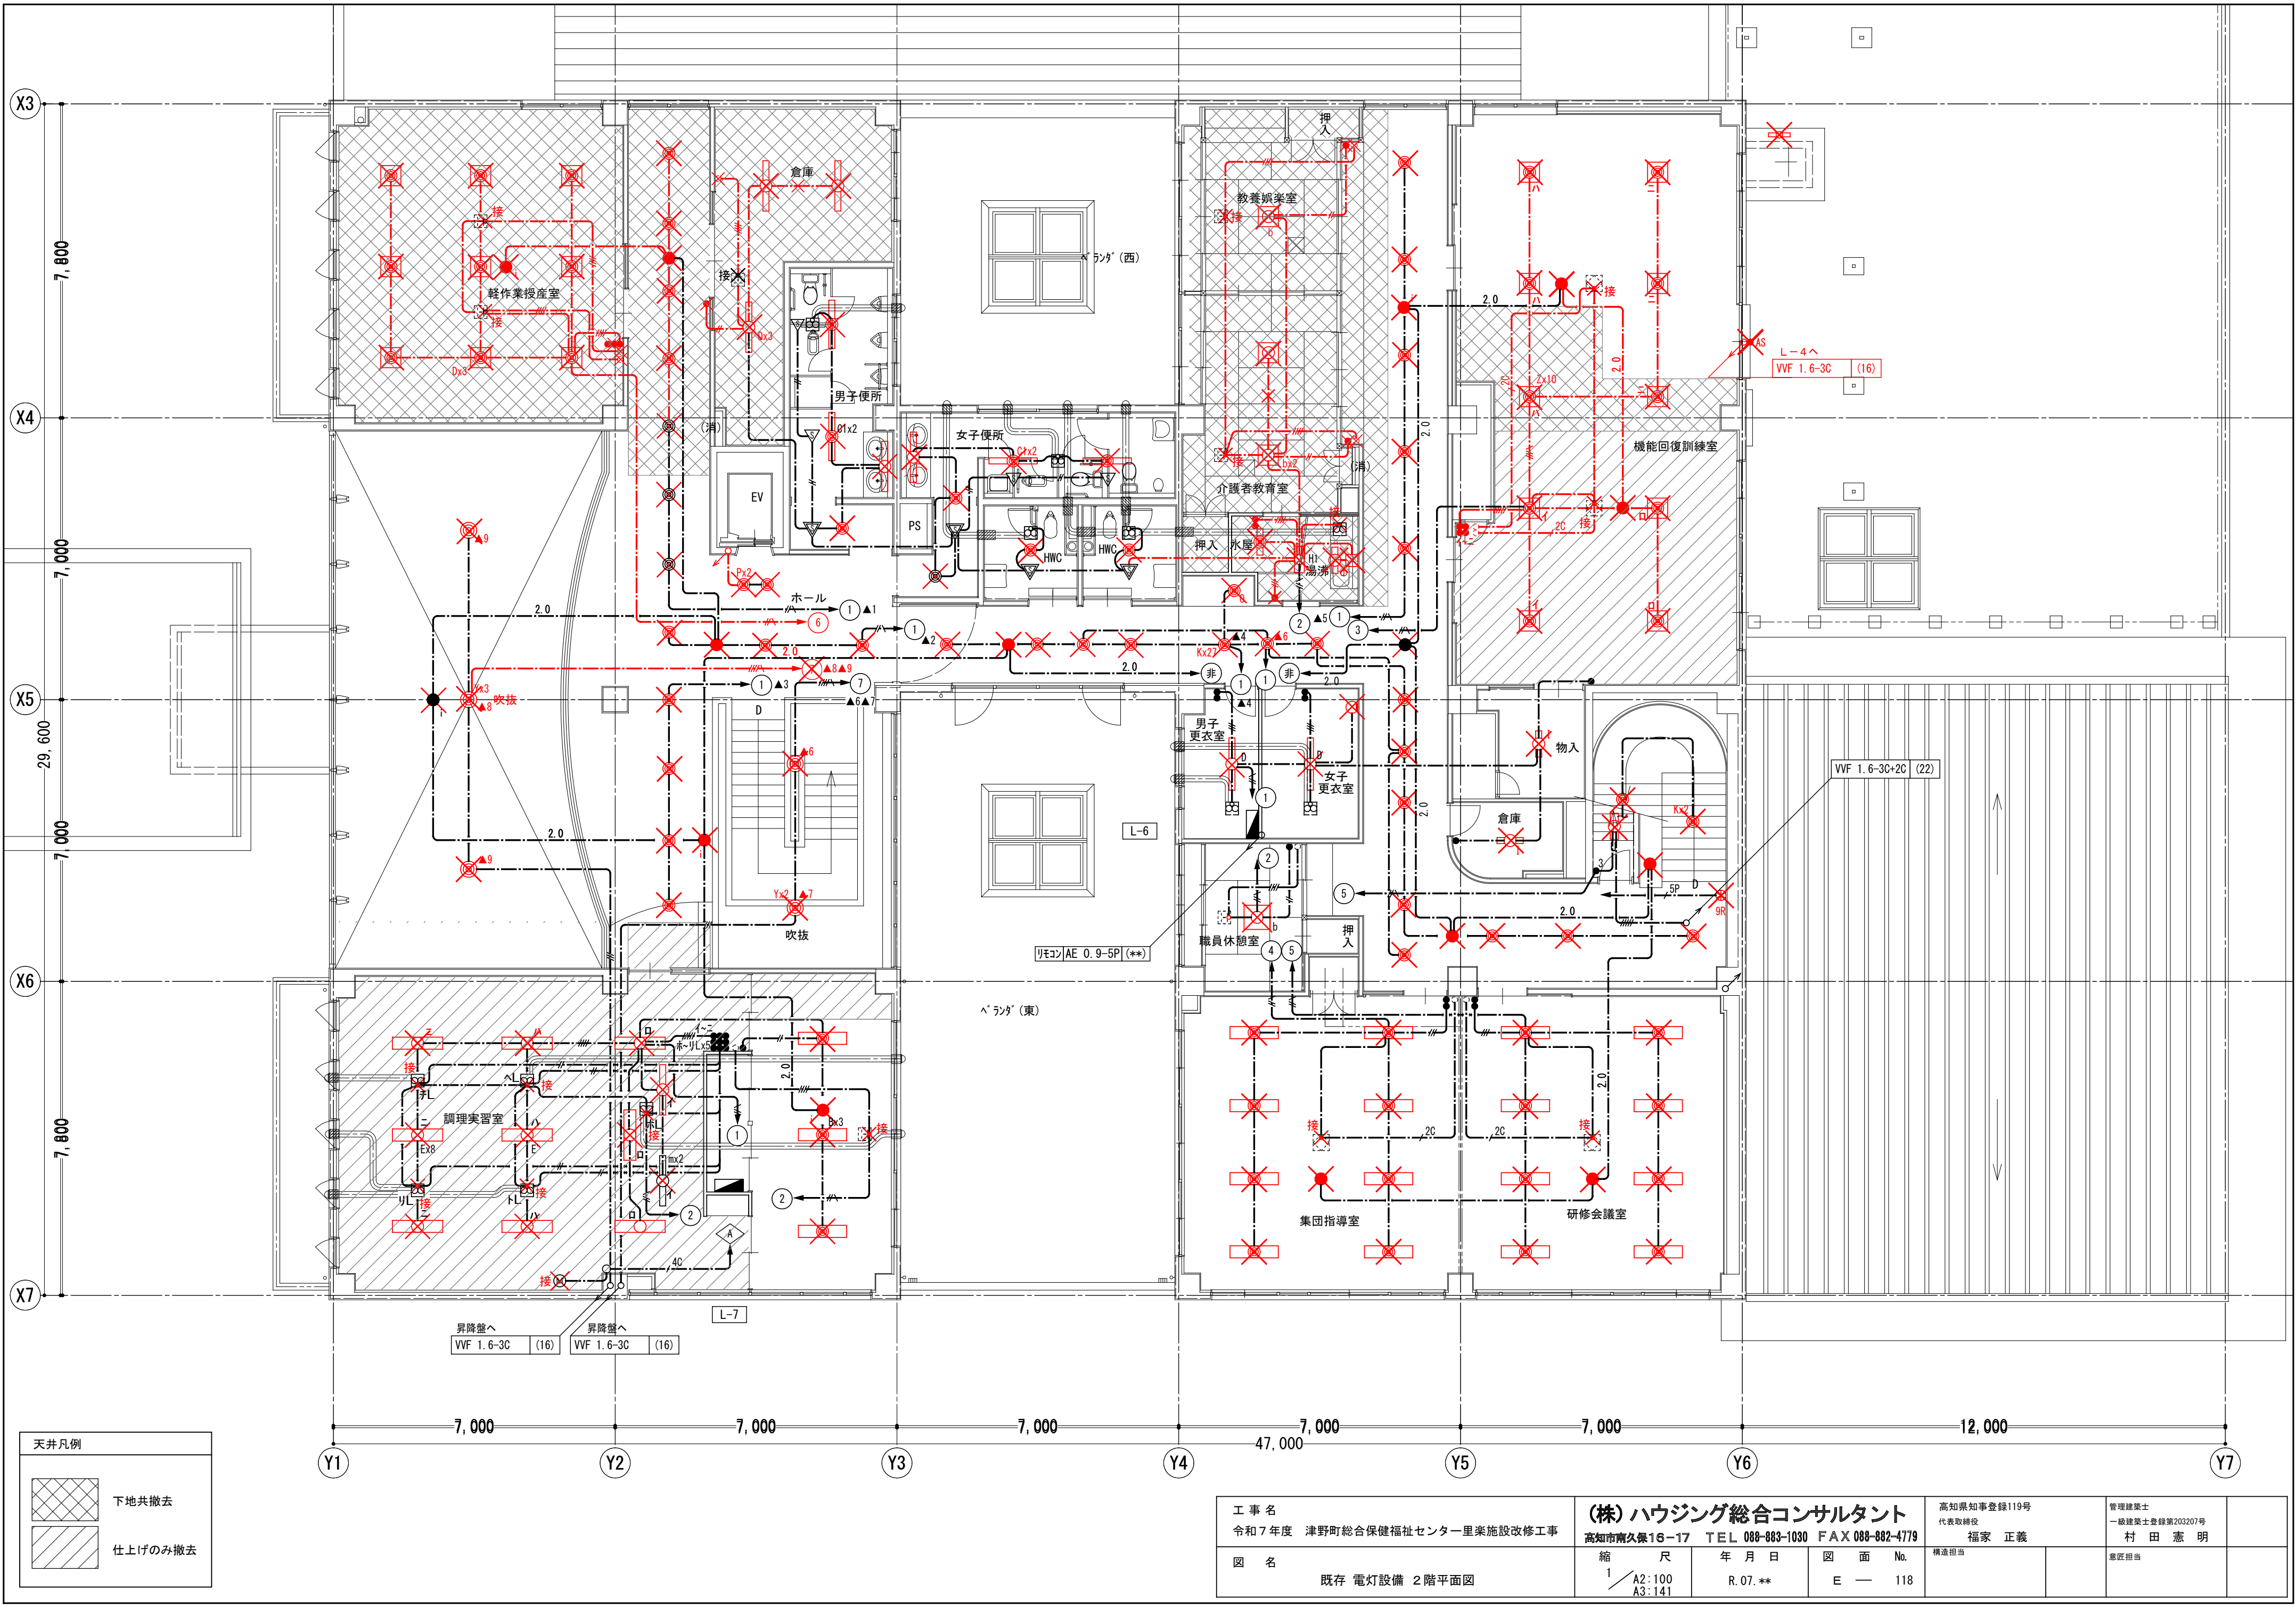

天井凡例	
	下地共撤去
	仕上げのみ撤去

工 事 名 令和7年度 津野町総合保健福祉センター里楽施設改修工事	(株)ハウジング総合コンサルタント			高知県知事登録119号	管理建築士
	高知市南久保16-17 TEL 088-883-1030 FAX 088-882-4779			代表取締役 福家 正義	一級建築士登録第203207号 村田 憲明
図 名 既存 電灯設備 2階平面図	縮 尺 1/A2:100 A3:141	年 月 日 R.07.**	図 面 No. E — 118	構造担当	意匠担当

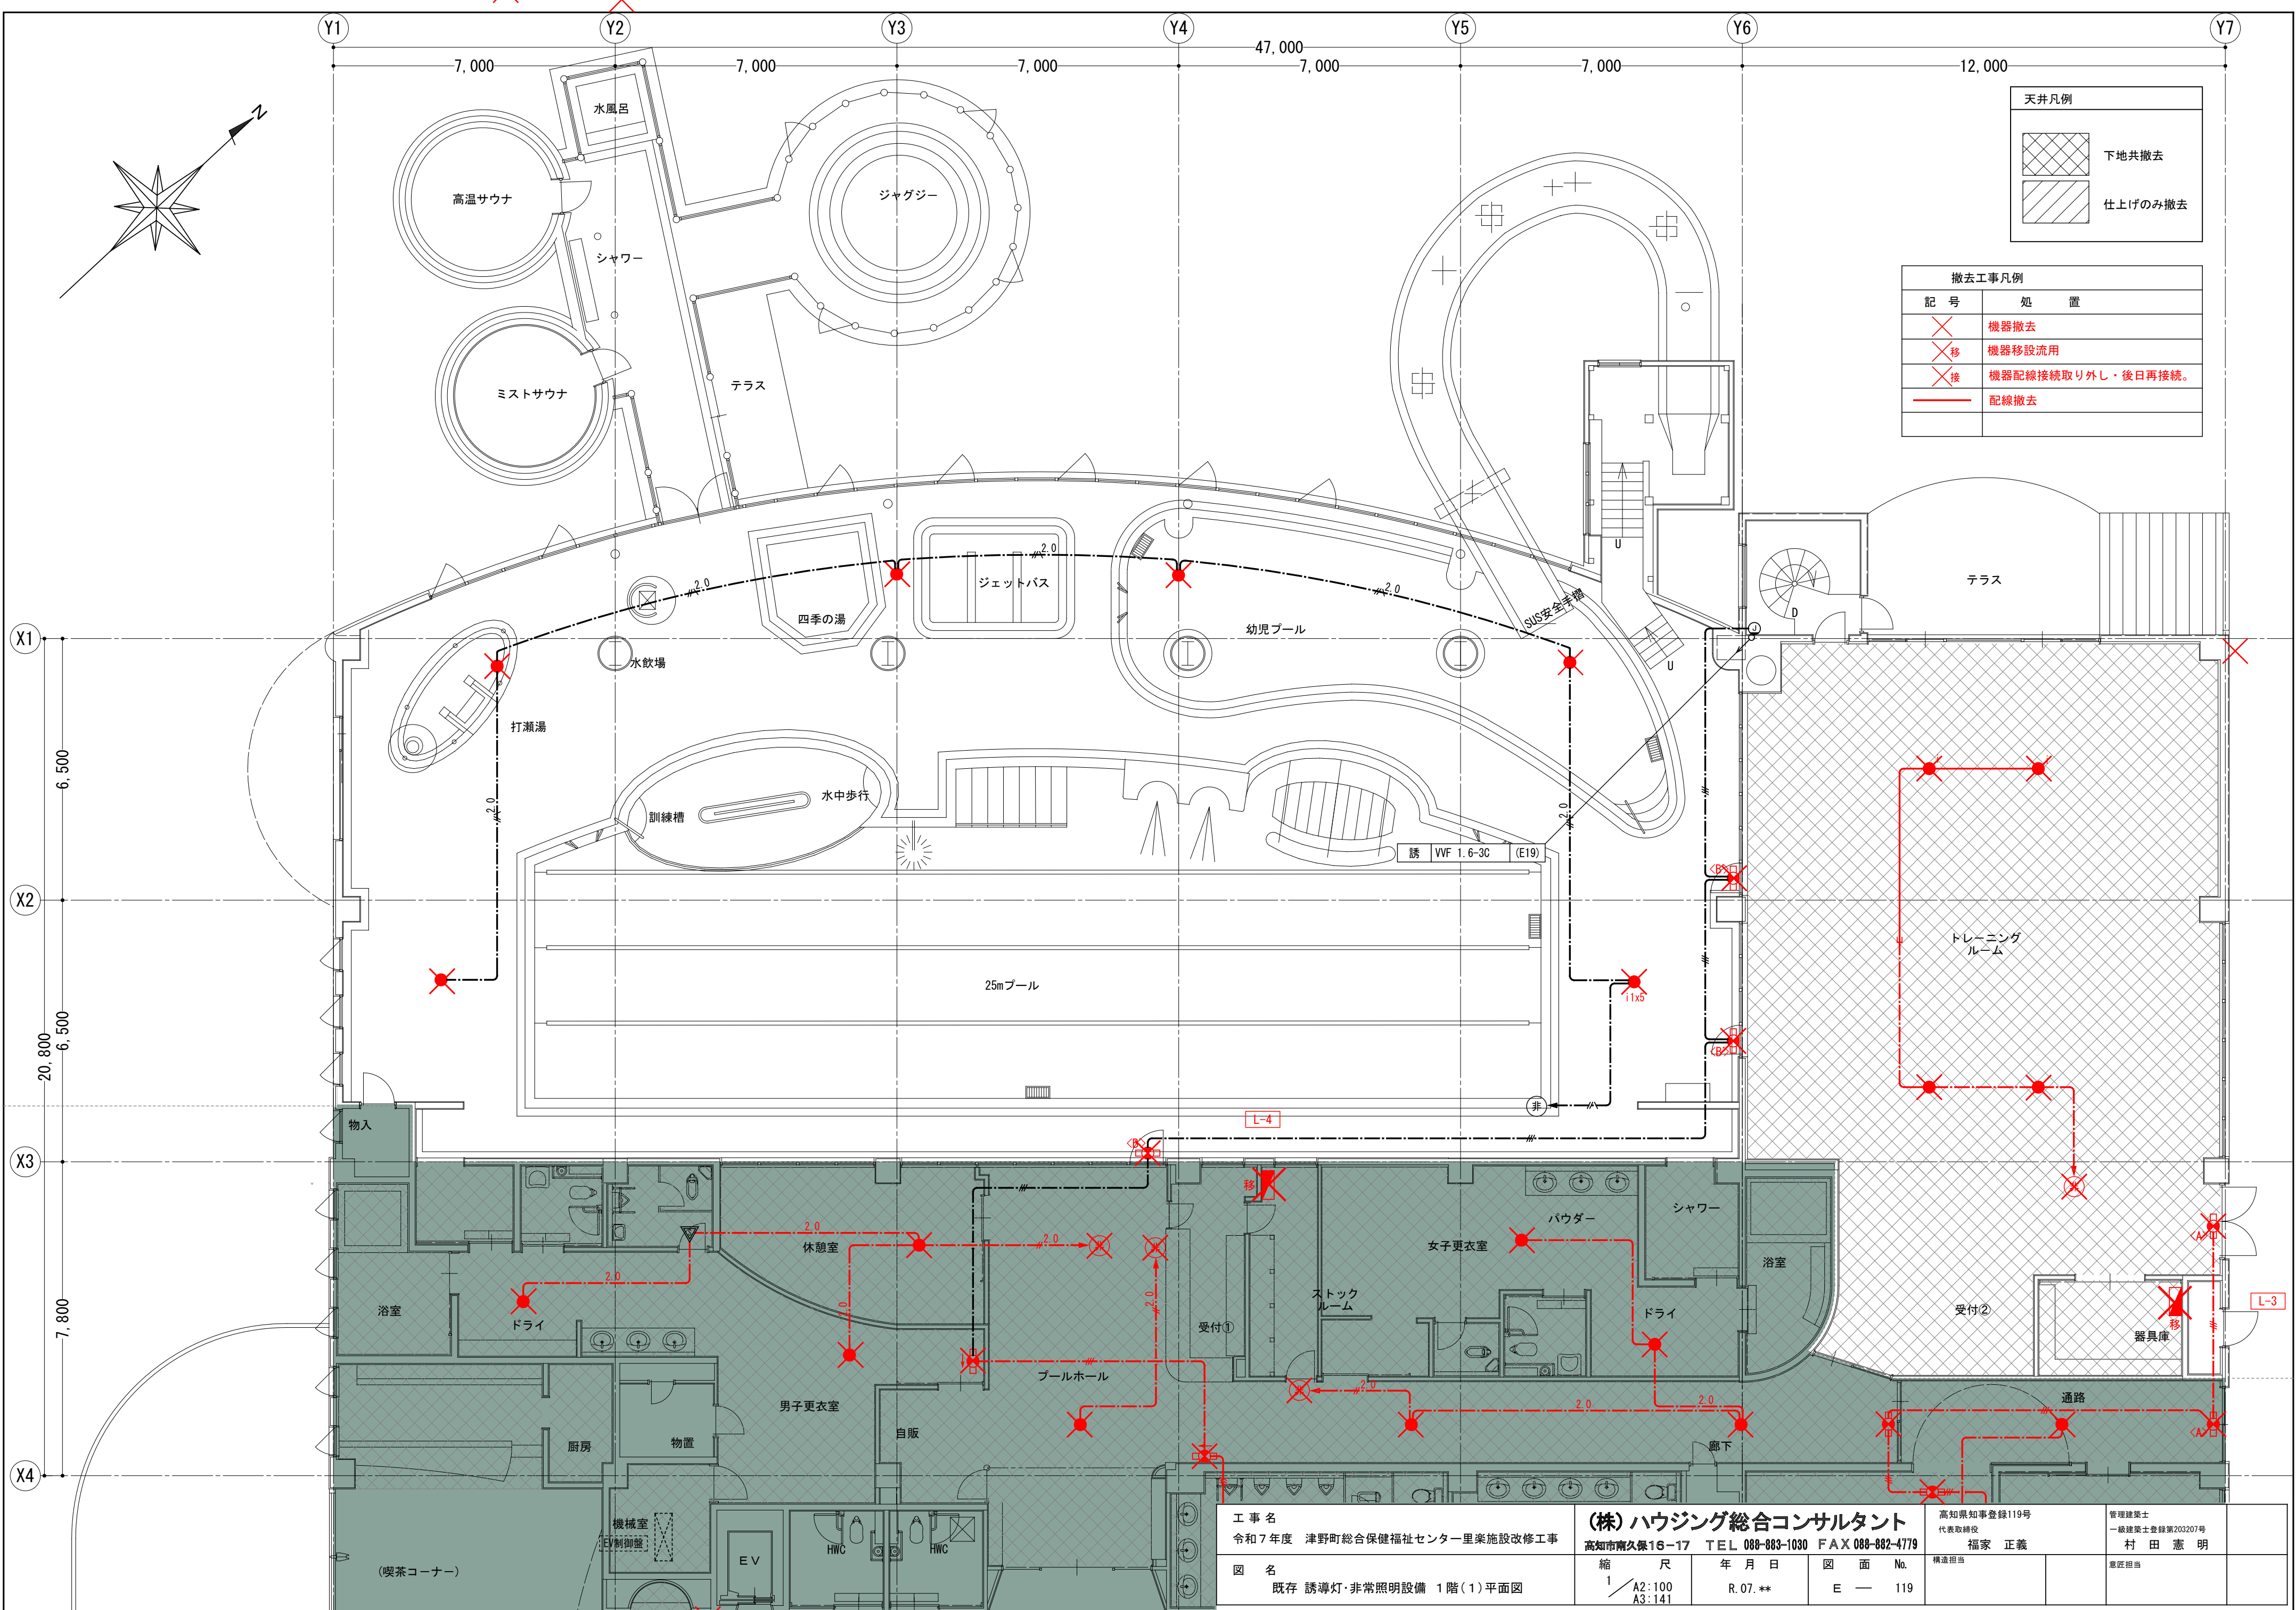


天井凡例	
	下地共撤去
	仕上げのみ撤去


撤去工事凡例	
記 号	処 置
	機器撤去
	機器移設流用
	機器配線接続取り外し・後日再接続。
	配線撤去

工 事 名		(株)ハウジング総合コンサルタント	
令和7年度 津野町総合保健福祉センター里楽施設改修工事		高知市南久保16-17 TEL 088-883-1030 FAX 088-882-4779	
図 名		縮 尺	年 月 日
既存 誘導灯・非常照明設備 1階(1)平面図		1/A2:100 A3:141	R.07.**
		図 面 No.	E — 119


高知県知事登録119号	管理建築士
代表取締役	一級建築士登録第203207号
福家 正義	村 田 憲 明
構造担当	意匠担当

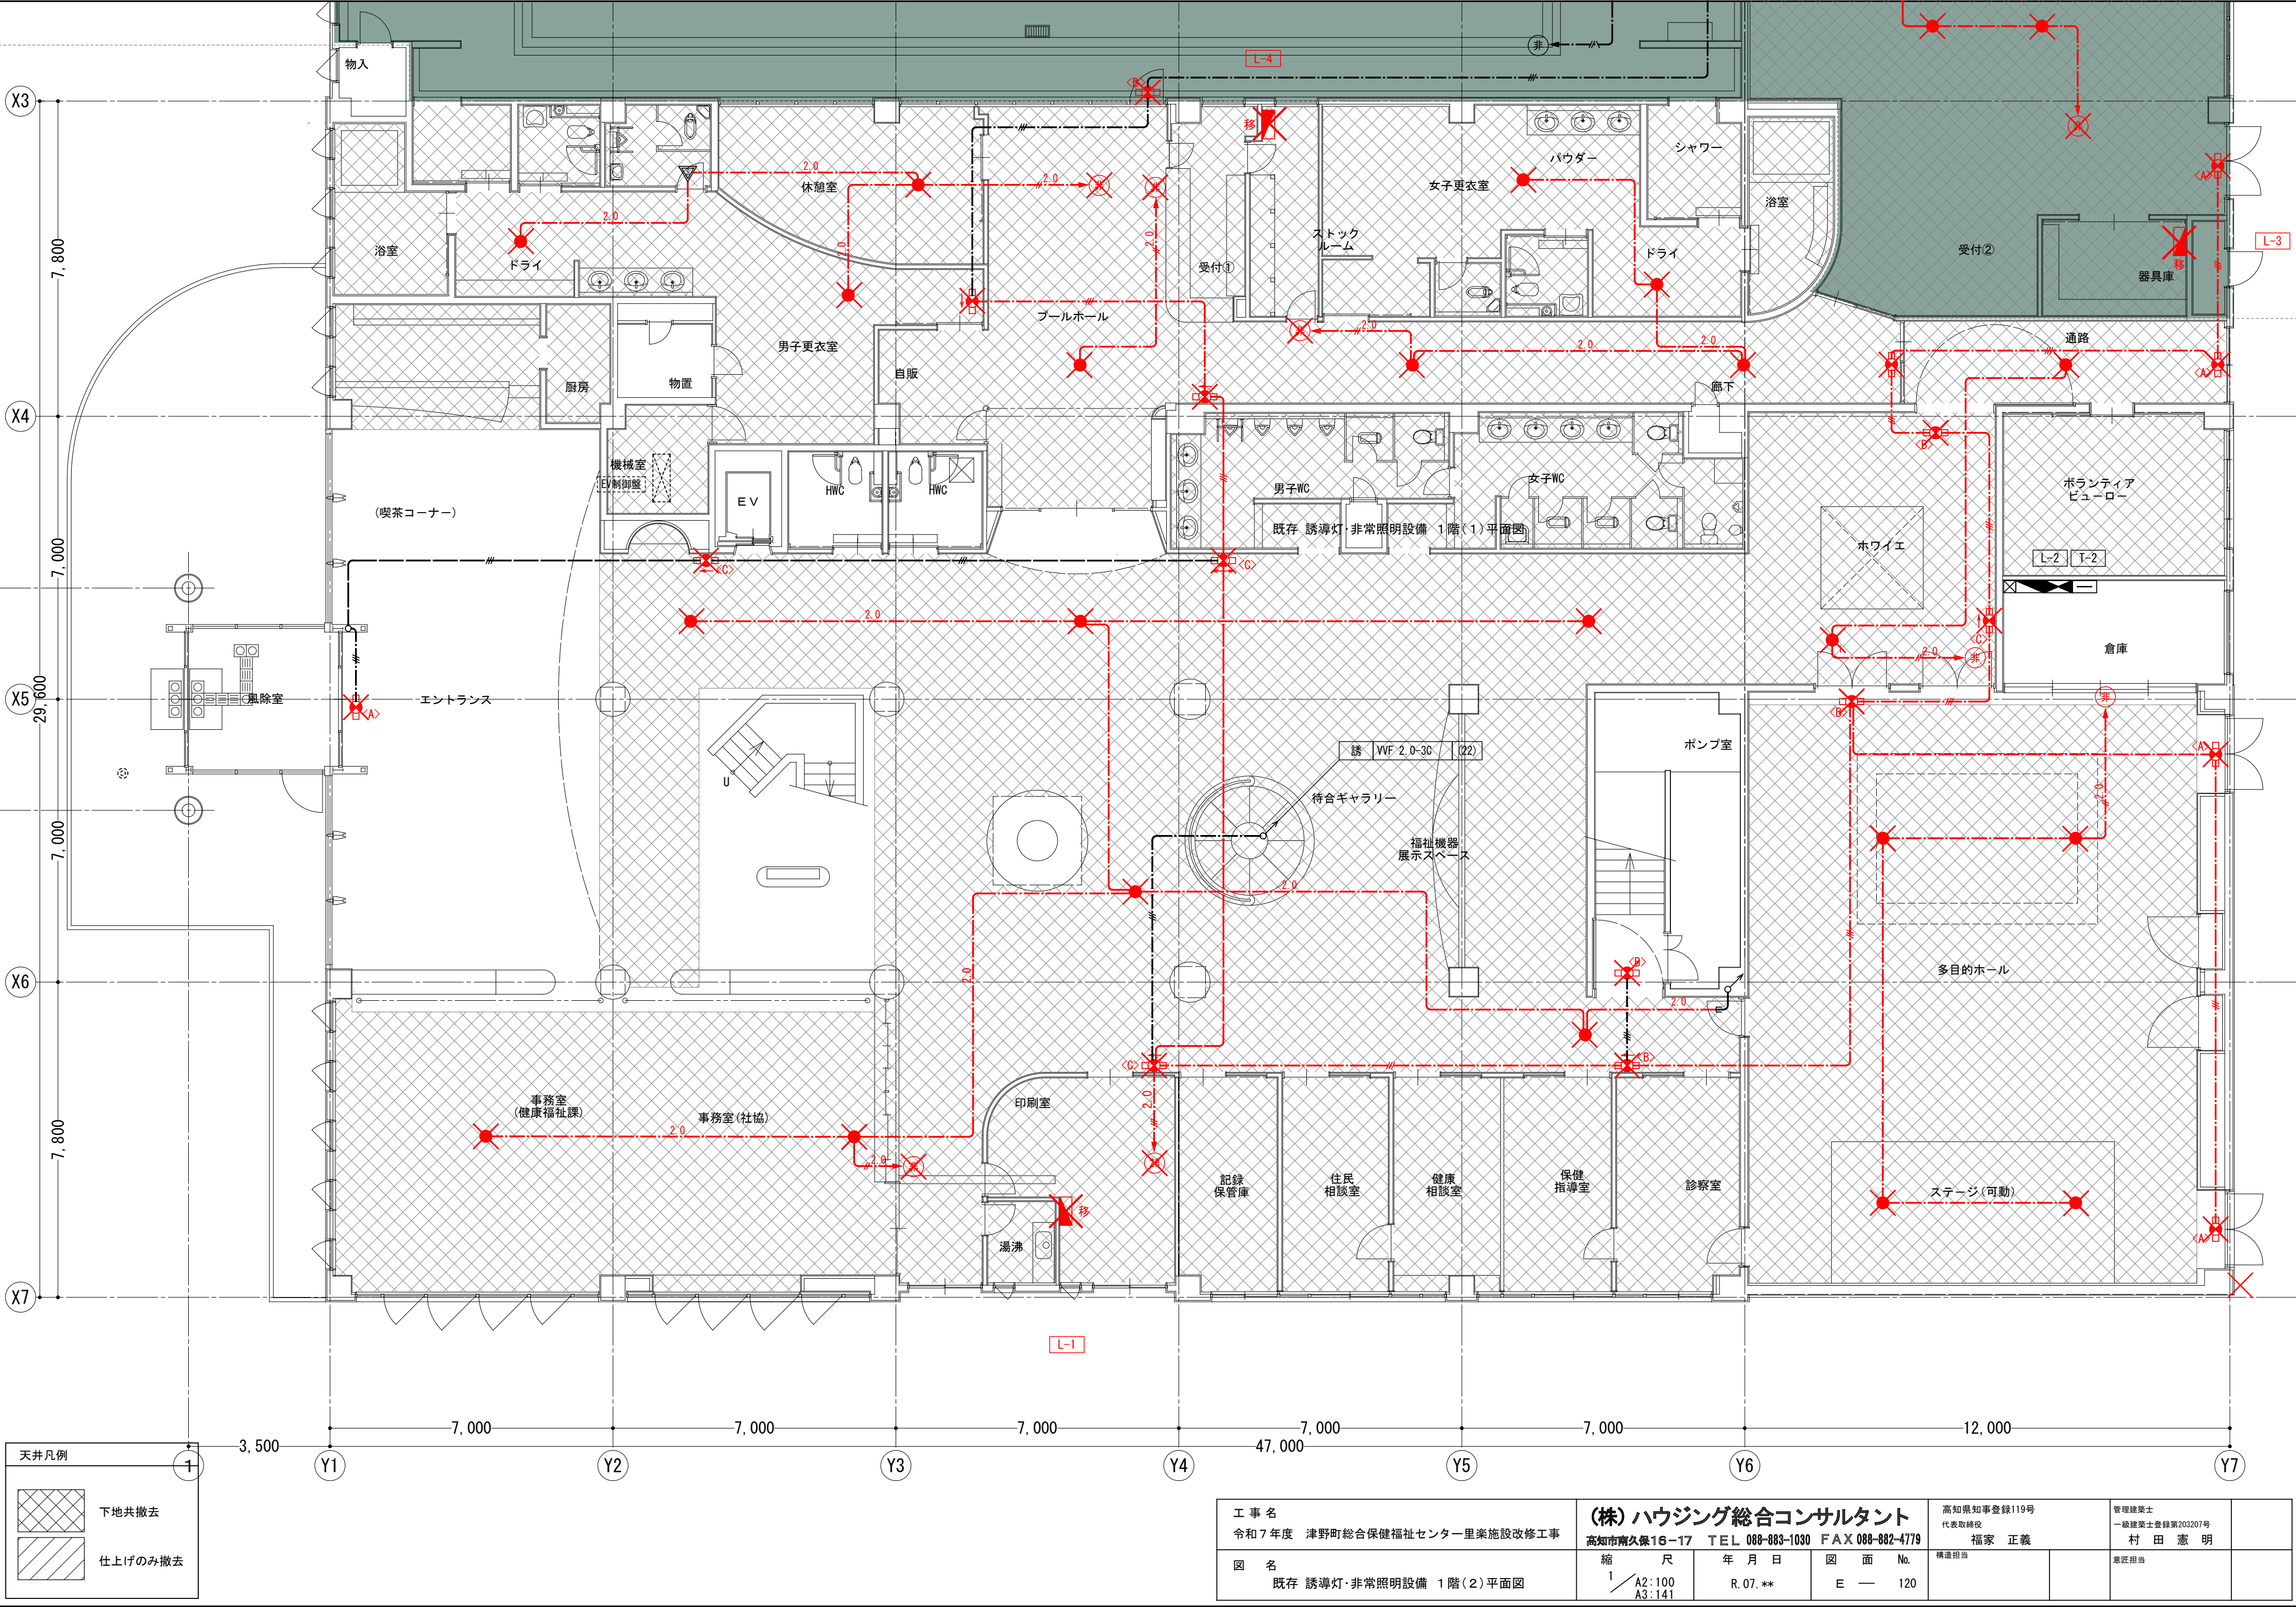

工 事 名 令和7年度 津野町総合保健福祉センター里菜施設改修工事	(株)ハウジング総合コンサルタント			高知県知事登録119号	管理建築士
	高知市南久保16-17 TEL 088-883-1030 FAX 088-882-4779			代表取締役 福家 正義	一級建築士登録第203207号 村田 憲明
図 名 既存 誘導灯・非常照明設備 1階(2)平面図	縮 尺 1/A2:100 A3:141	年 月 日 R. 07. **	図 面 No. E — 120	構造担当	意匠担当

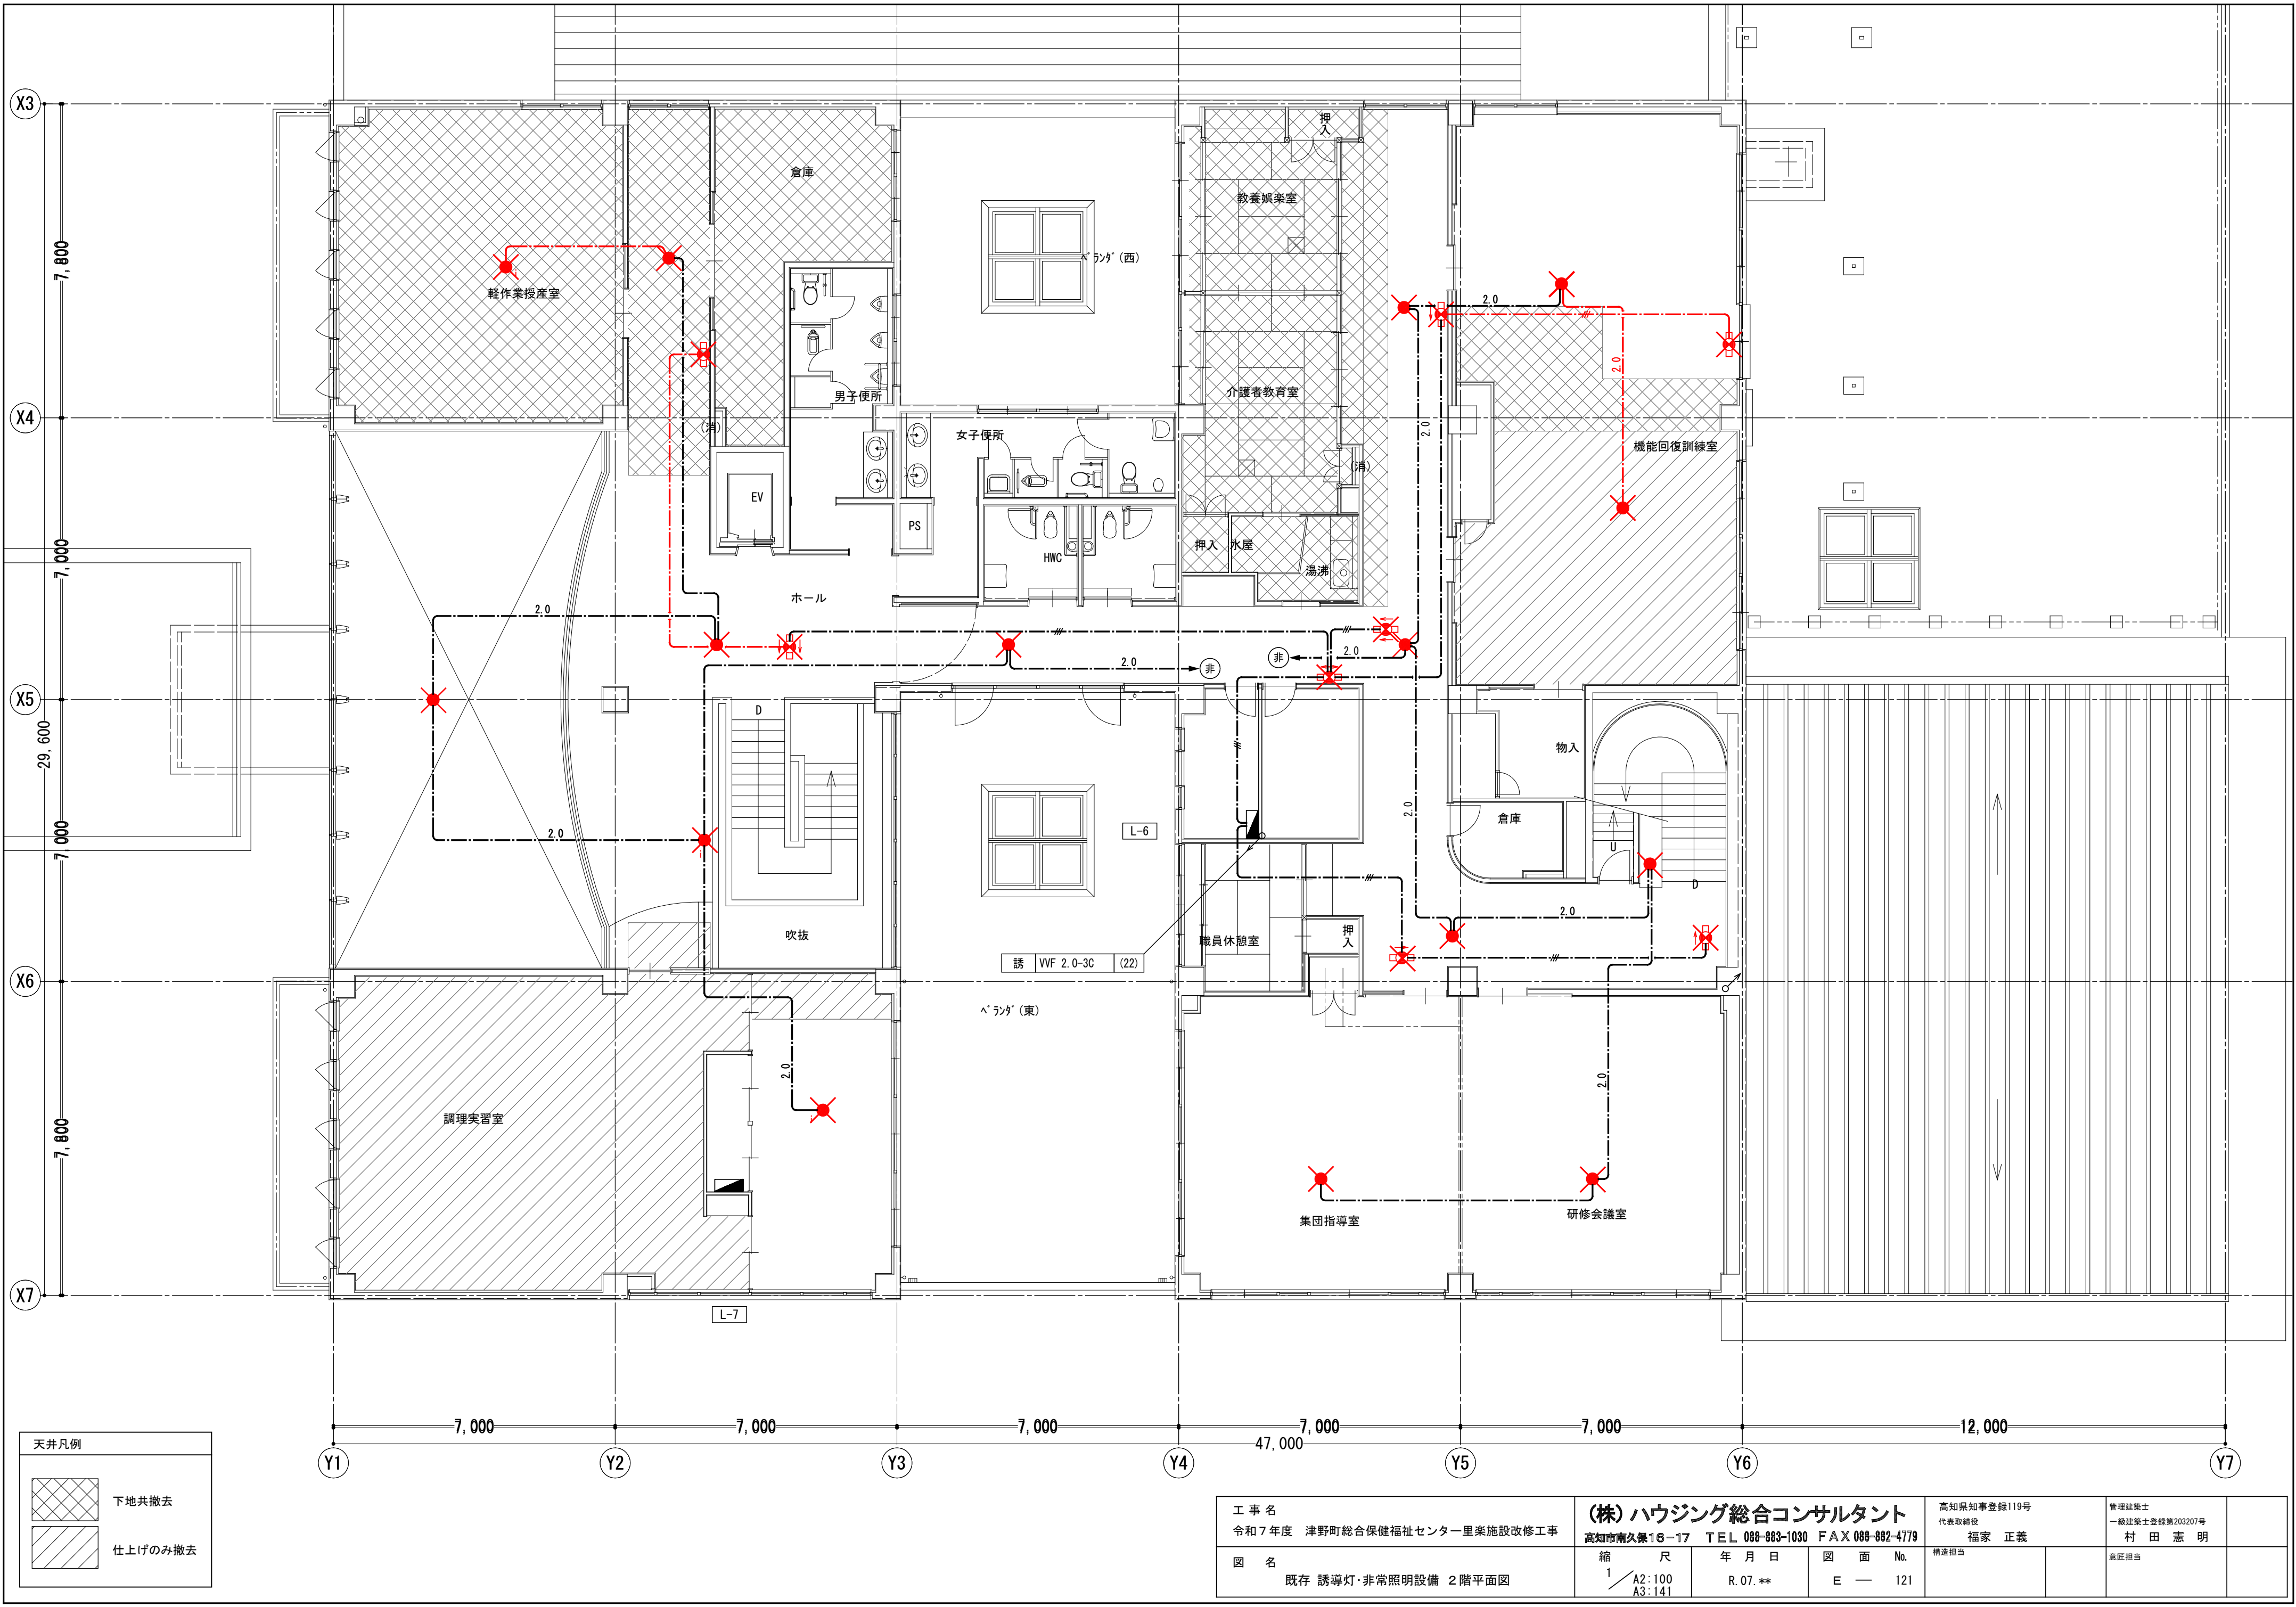


工 事 名 令和7年度 津野町総合保健福祉センター里菜施設改修工事	(株)ハウジング総合コンサルタント			高知県知事登録119号	管理建築士
	高知市南久保16-17 TEL 088-883-1030 FAX 088-882-4779			代表取締役 福家 正義	一級建築士登録第203207号 村田 憲明
図 名 既存 誘導灯・非常照明設備 2階平面図	縮 尺 1/A2:100 A3:141	年 月 日 R.07.**	図 面 No. E — 121	構造担当	意匠担当

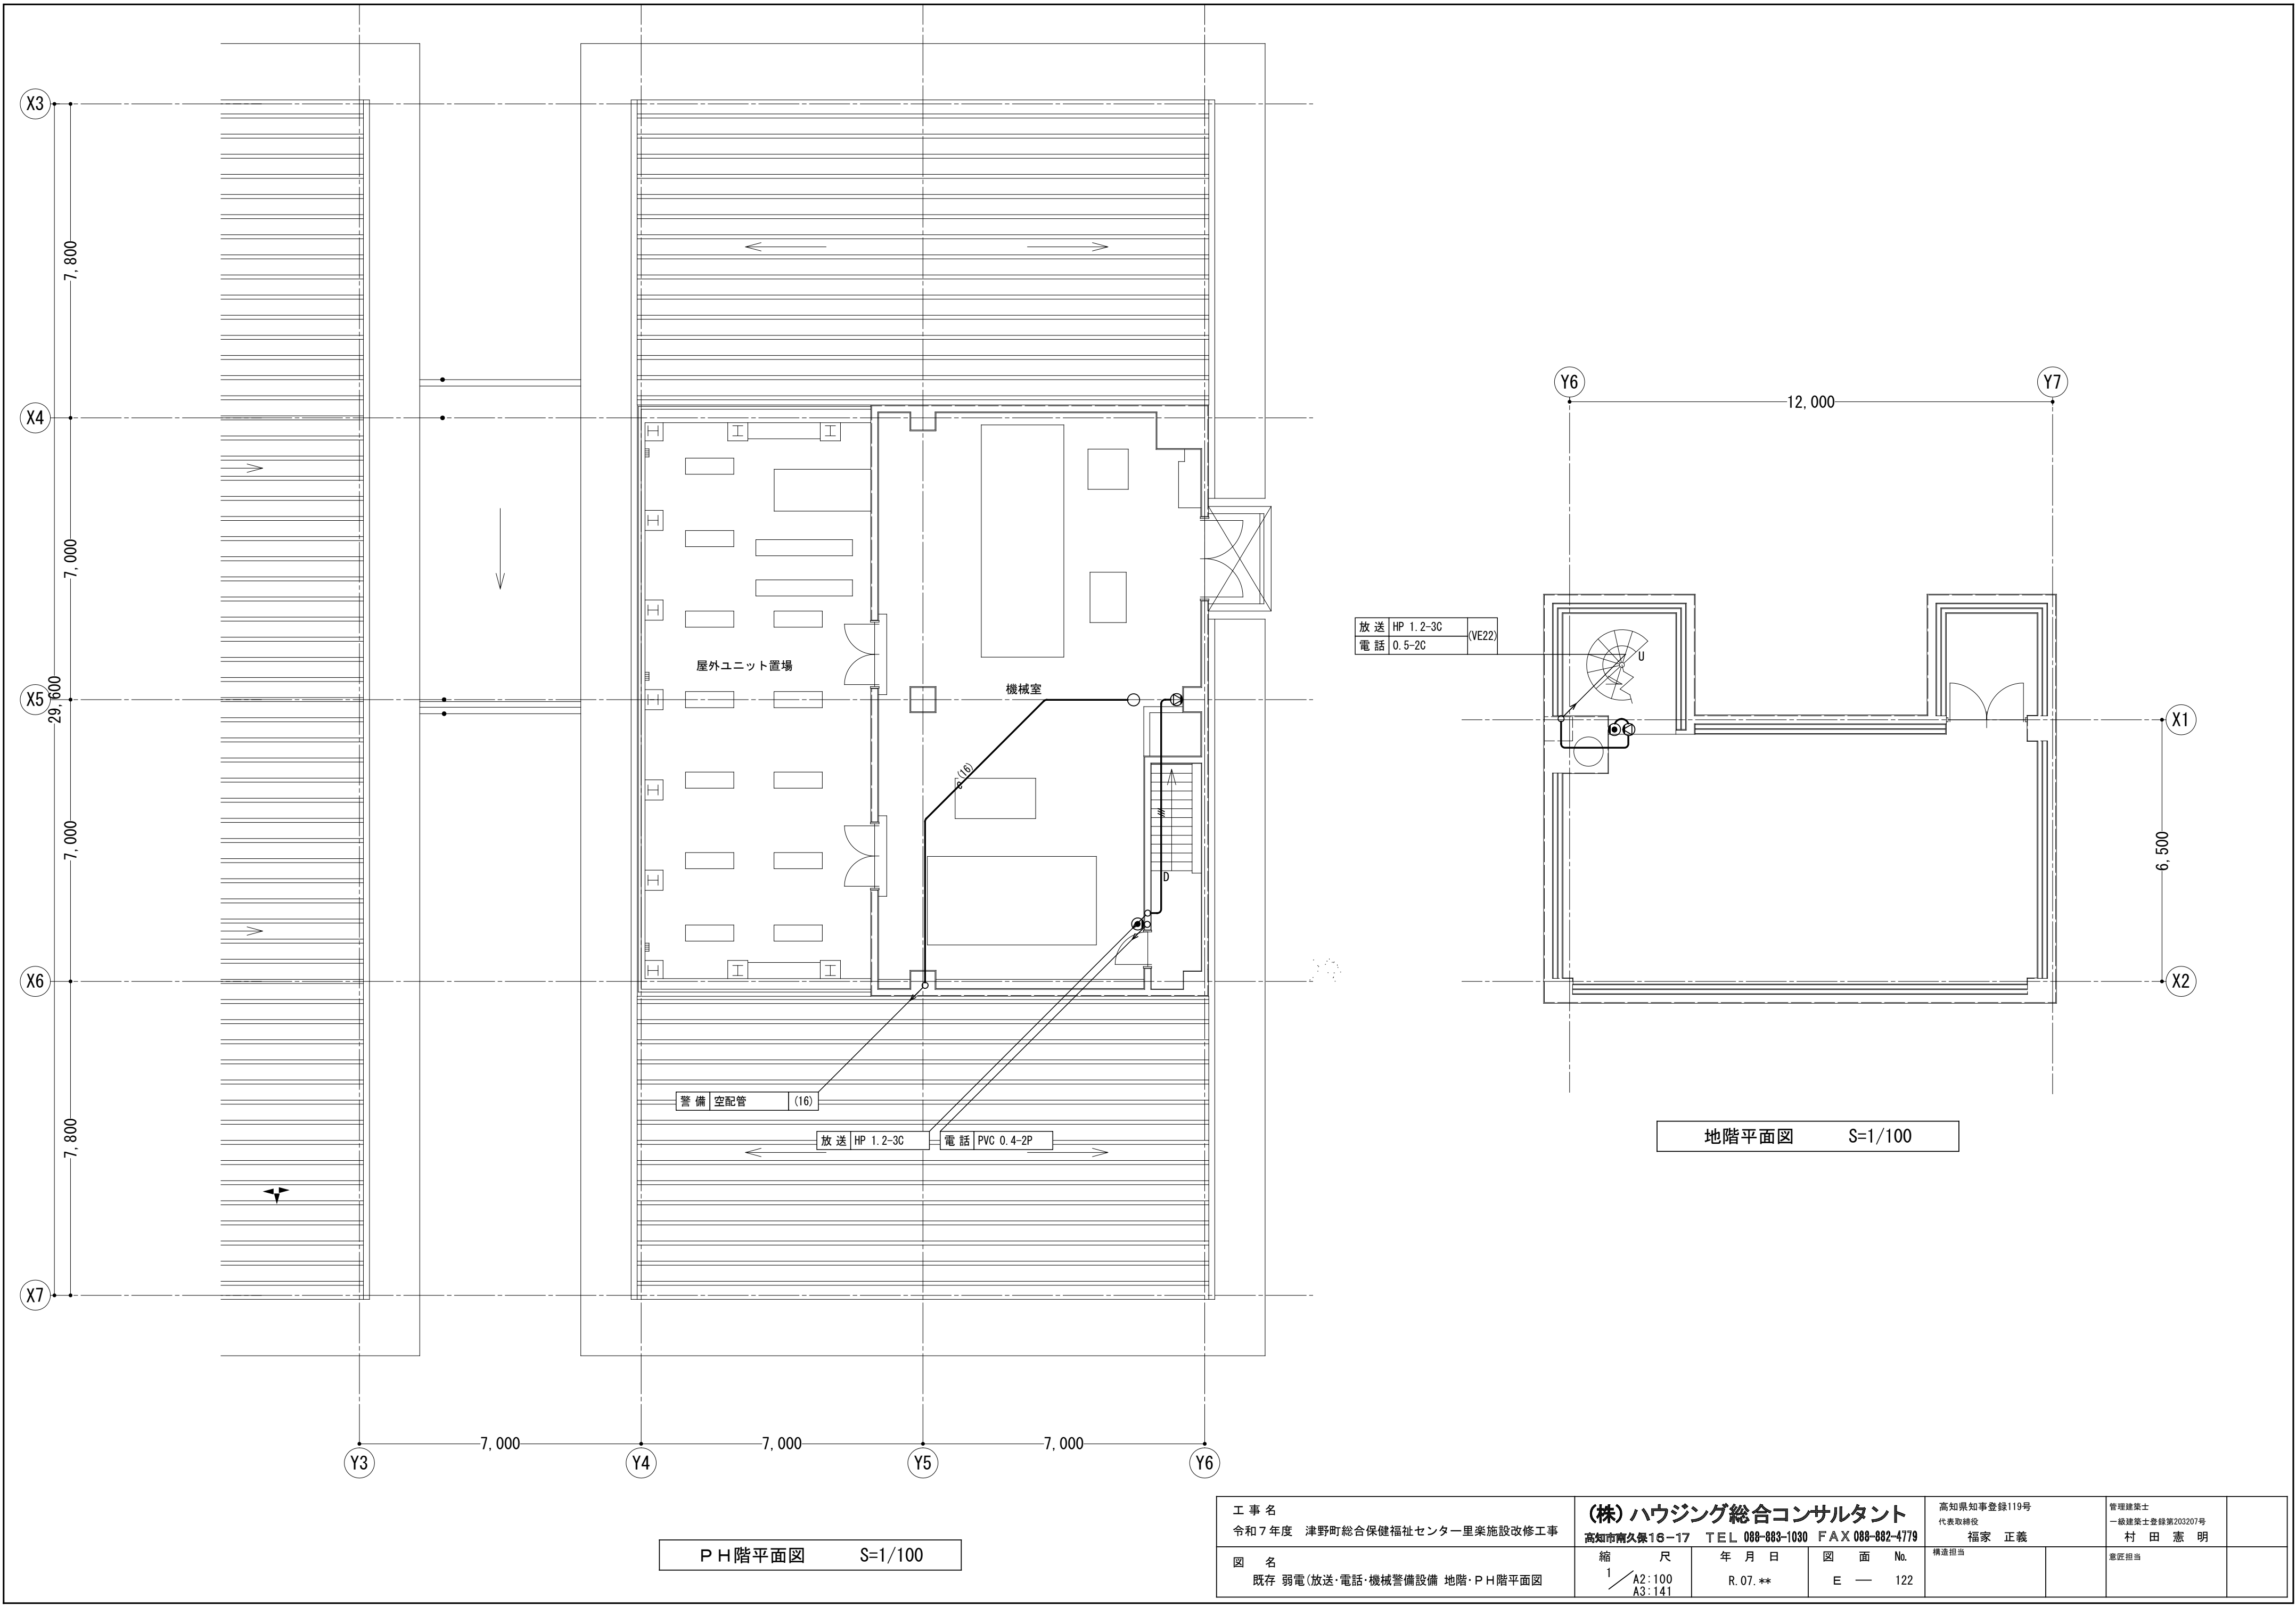

PH階平面図 S=1/100

地階平面図 S=1/100

工 事 名 令和7年度 津野町総合保健福祉センター里楽施設改修工事		(株)ハウジング総合コンサルタント 高知市南久保16-17 TEL 088-883-1030 FAX 088-882-4779			高知県知事登録119号 代表取締役 福家 正義		管理建築士 一級建築士登録第203207号 村田 憲 明		
図 名 既存 弱電(放送・電話・機械警備設備) 地階・PH階平面図		縮 尺 1/A2:100 A3:141	年 月 日 R. 07. **	図 面 No. E — 122	構造担当		意匠担当		

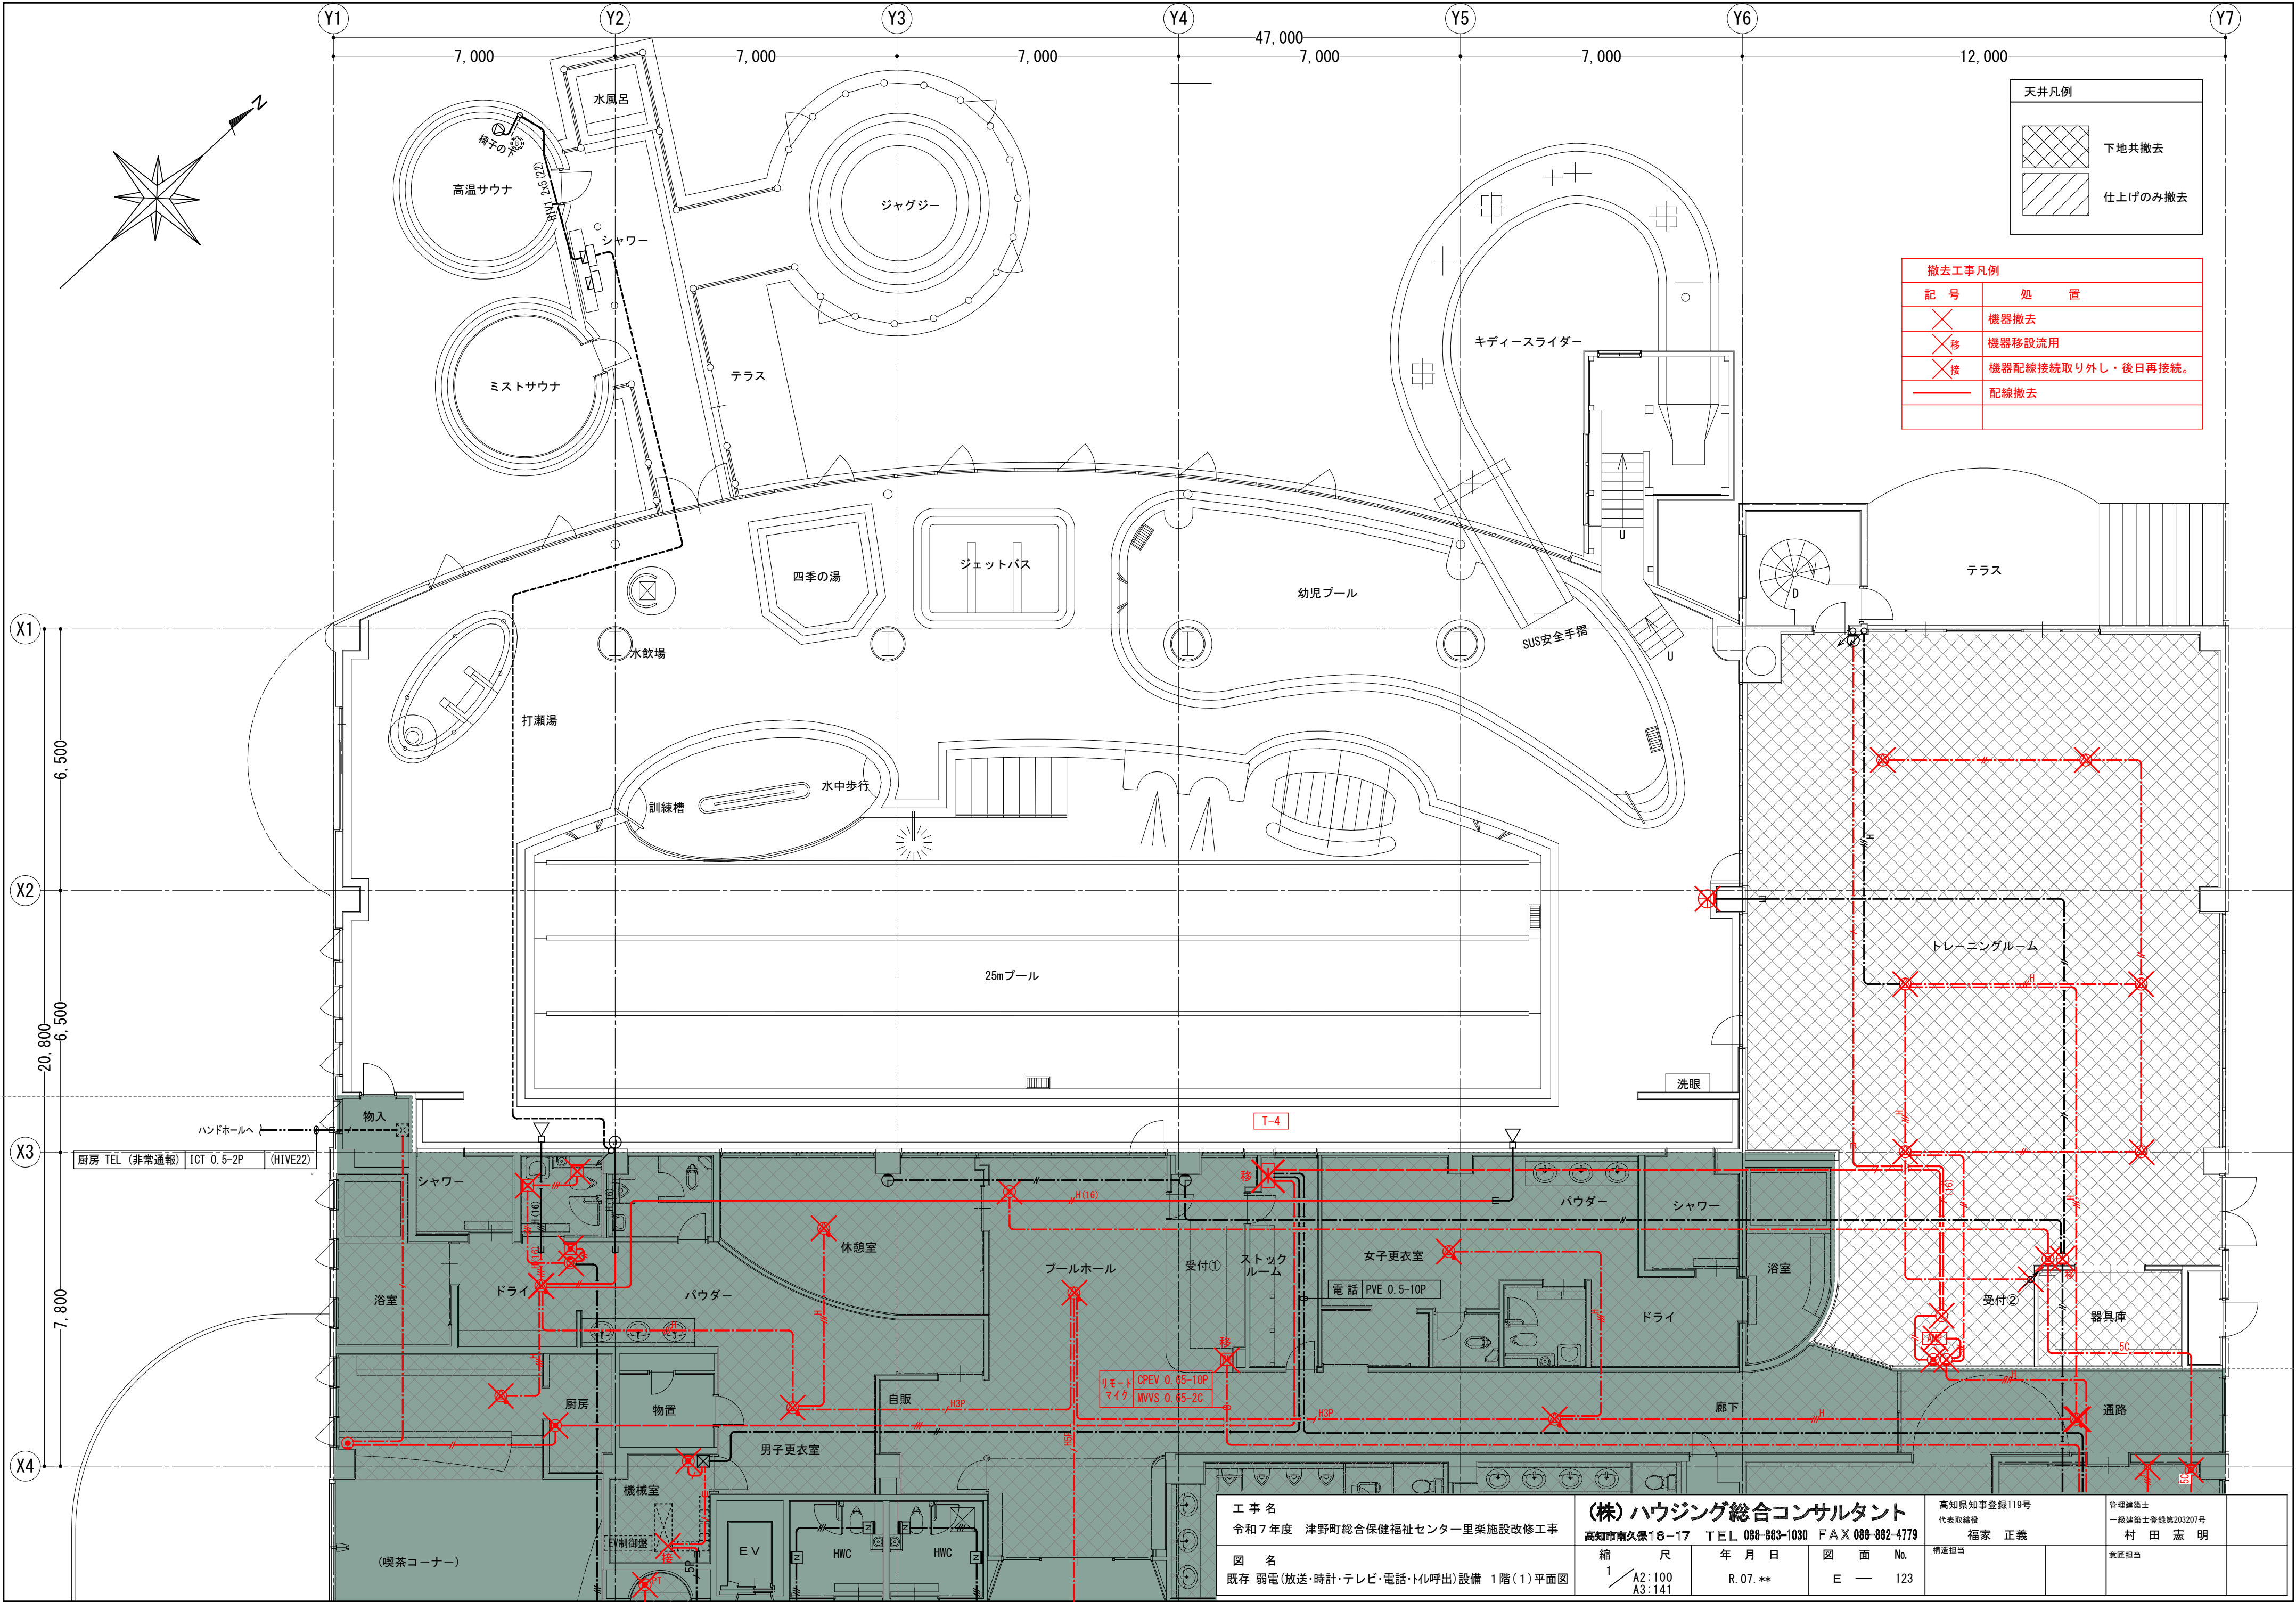

撤去工事凡例	
記 号	処 置
	機器撤去
	機器移設流用
	機器配線接続取り外し・後日再接続。
	配線撤去

工 事 名
令和7年度 津野町総合保健福祉センター里楽施設改修工事

図 名
既存 弱電(放送・時計・テレビ・電話・トル呼出)設備 1階(1)平面図


(株)ハウジング総合コンサルタント
高知市南久保16-17 TEL 088-883-1030 FAX 088-882-4779

縮 尺
1 / A2:100
A3:141


年 月 日
R. 07. **

図 面 No.
E — 123

高知県知事登録119号 代表取締役 福家 正義	管理建築士 一級建築士登録第203207号 村田 憲 明
構造担当	意匠担当

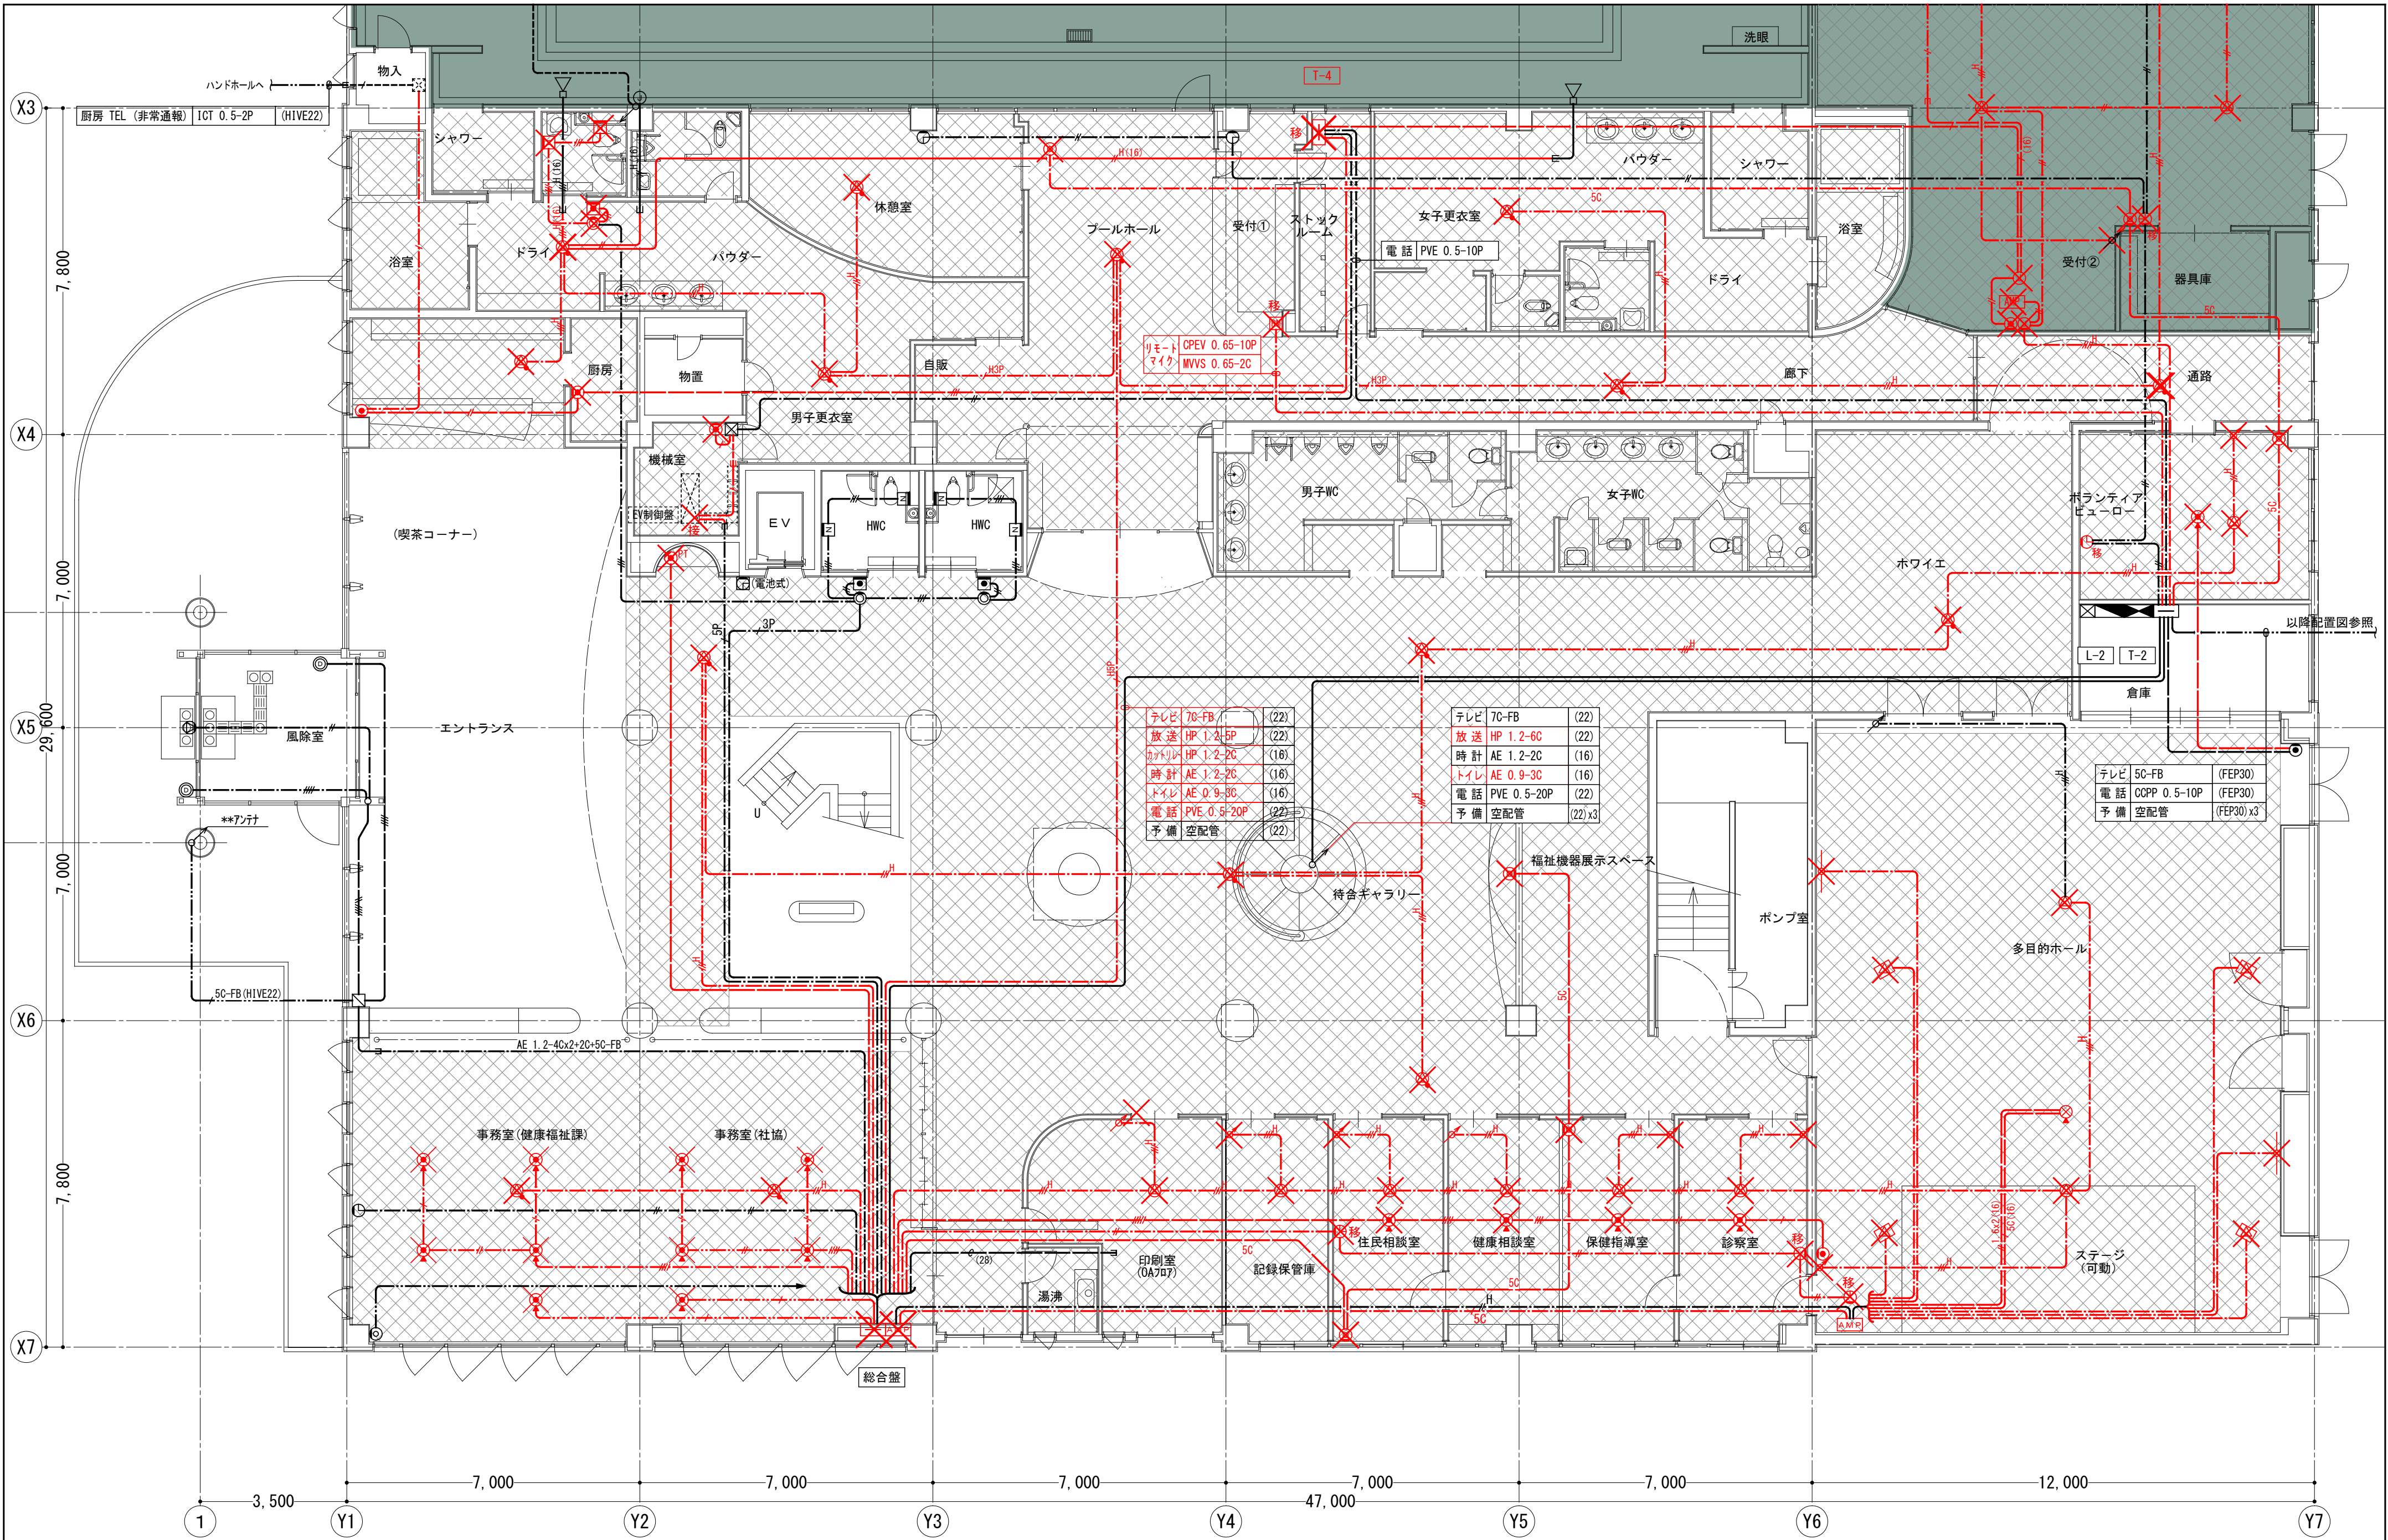

工 事 名 令和7年度 津野町総合保健福祉センター里楽施設改修工事		(株)ハウジング総合コンサルタント 高知市南久保16-17 TEL 088-883-1030 FAX 088-882-4779		高知県知事登録119号 代表取締役 福家 正義	管理建築士 一級建築士登録第203207号 村田 憲 明
図 名 既存 弱電(放送・時計・テレビ・電話・トイレ呼出)設備 1階(2)平面図		縮 尺 1/A2:100 A3:141	年 月 日 R.07.**	図 面 No. E — 124	構造担当 意匠担当

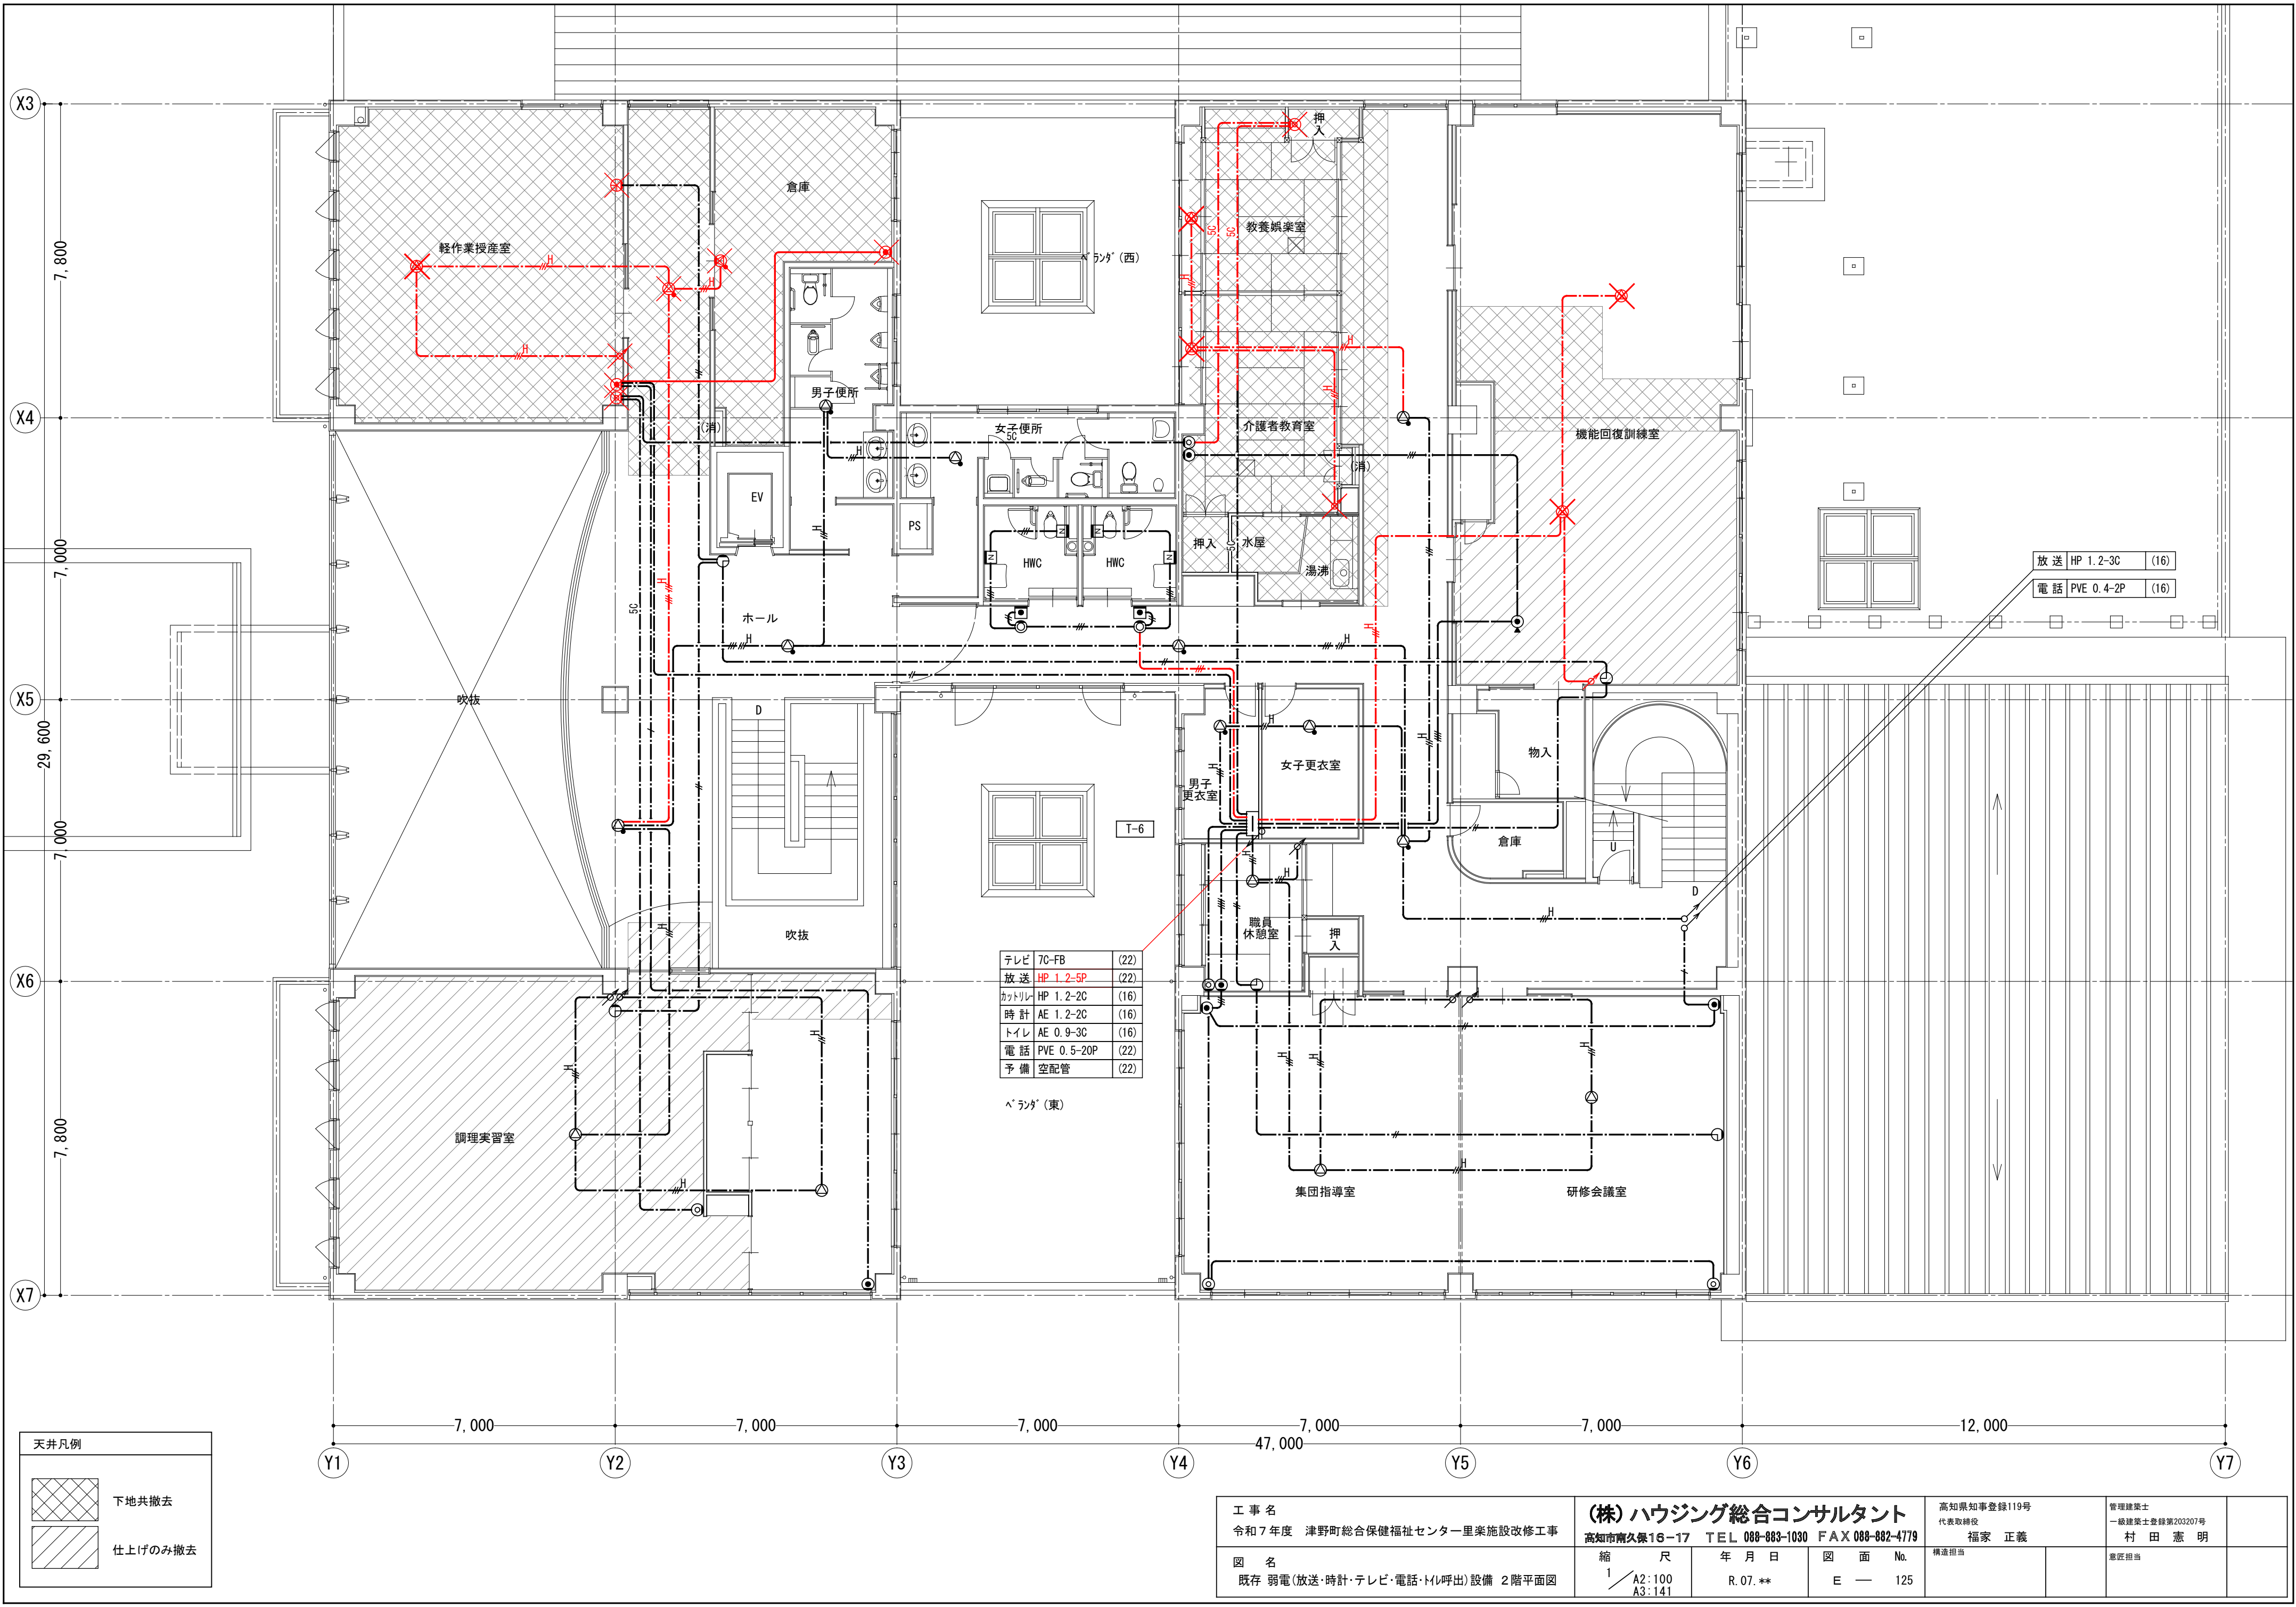


天井凡例	
	下地共撤去
	仕上げのみ撤去


テレビ	7C-FB	(22)
放送	HP 1.2-5P	(22)
カットリレ	HP 1.2-2C	(16)
時計	AE 1.2-2C	(16)
トイレ	AE 0.9-3C	(16)
電話	PVE 0.5-20P	(22)
予備	空配管	(22)

放送	HP 1.2-3C	(16)
電話	PVE 0.4-2P	(16)

工 事 名 令和7年度 津野町総合保健福祉センター里楽施設改修工事		(株)ハウジング総合コンサルタント 高知市南久保16-17 TEL 088-883-1030 FAX 088-882-4779		高知県知事登録119号 代表取締役 福家 正義	管理建築士 一級建築士登録第203207号 村田 憲 明
図 名 既存 弱電(放送・時計・テレビ・電話・トイレ呼出)設備 2階平面図		縮 尺 1/A2:100 A3:141	年 月 日 R.07.**	図 面 No. E — 125	構造担当 意匠担当

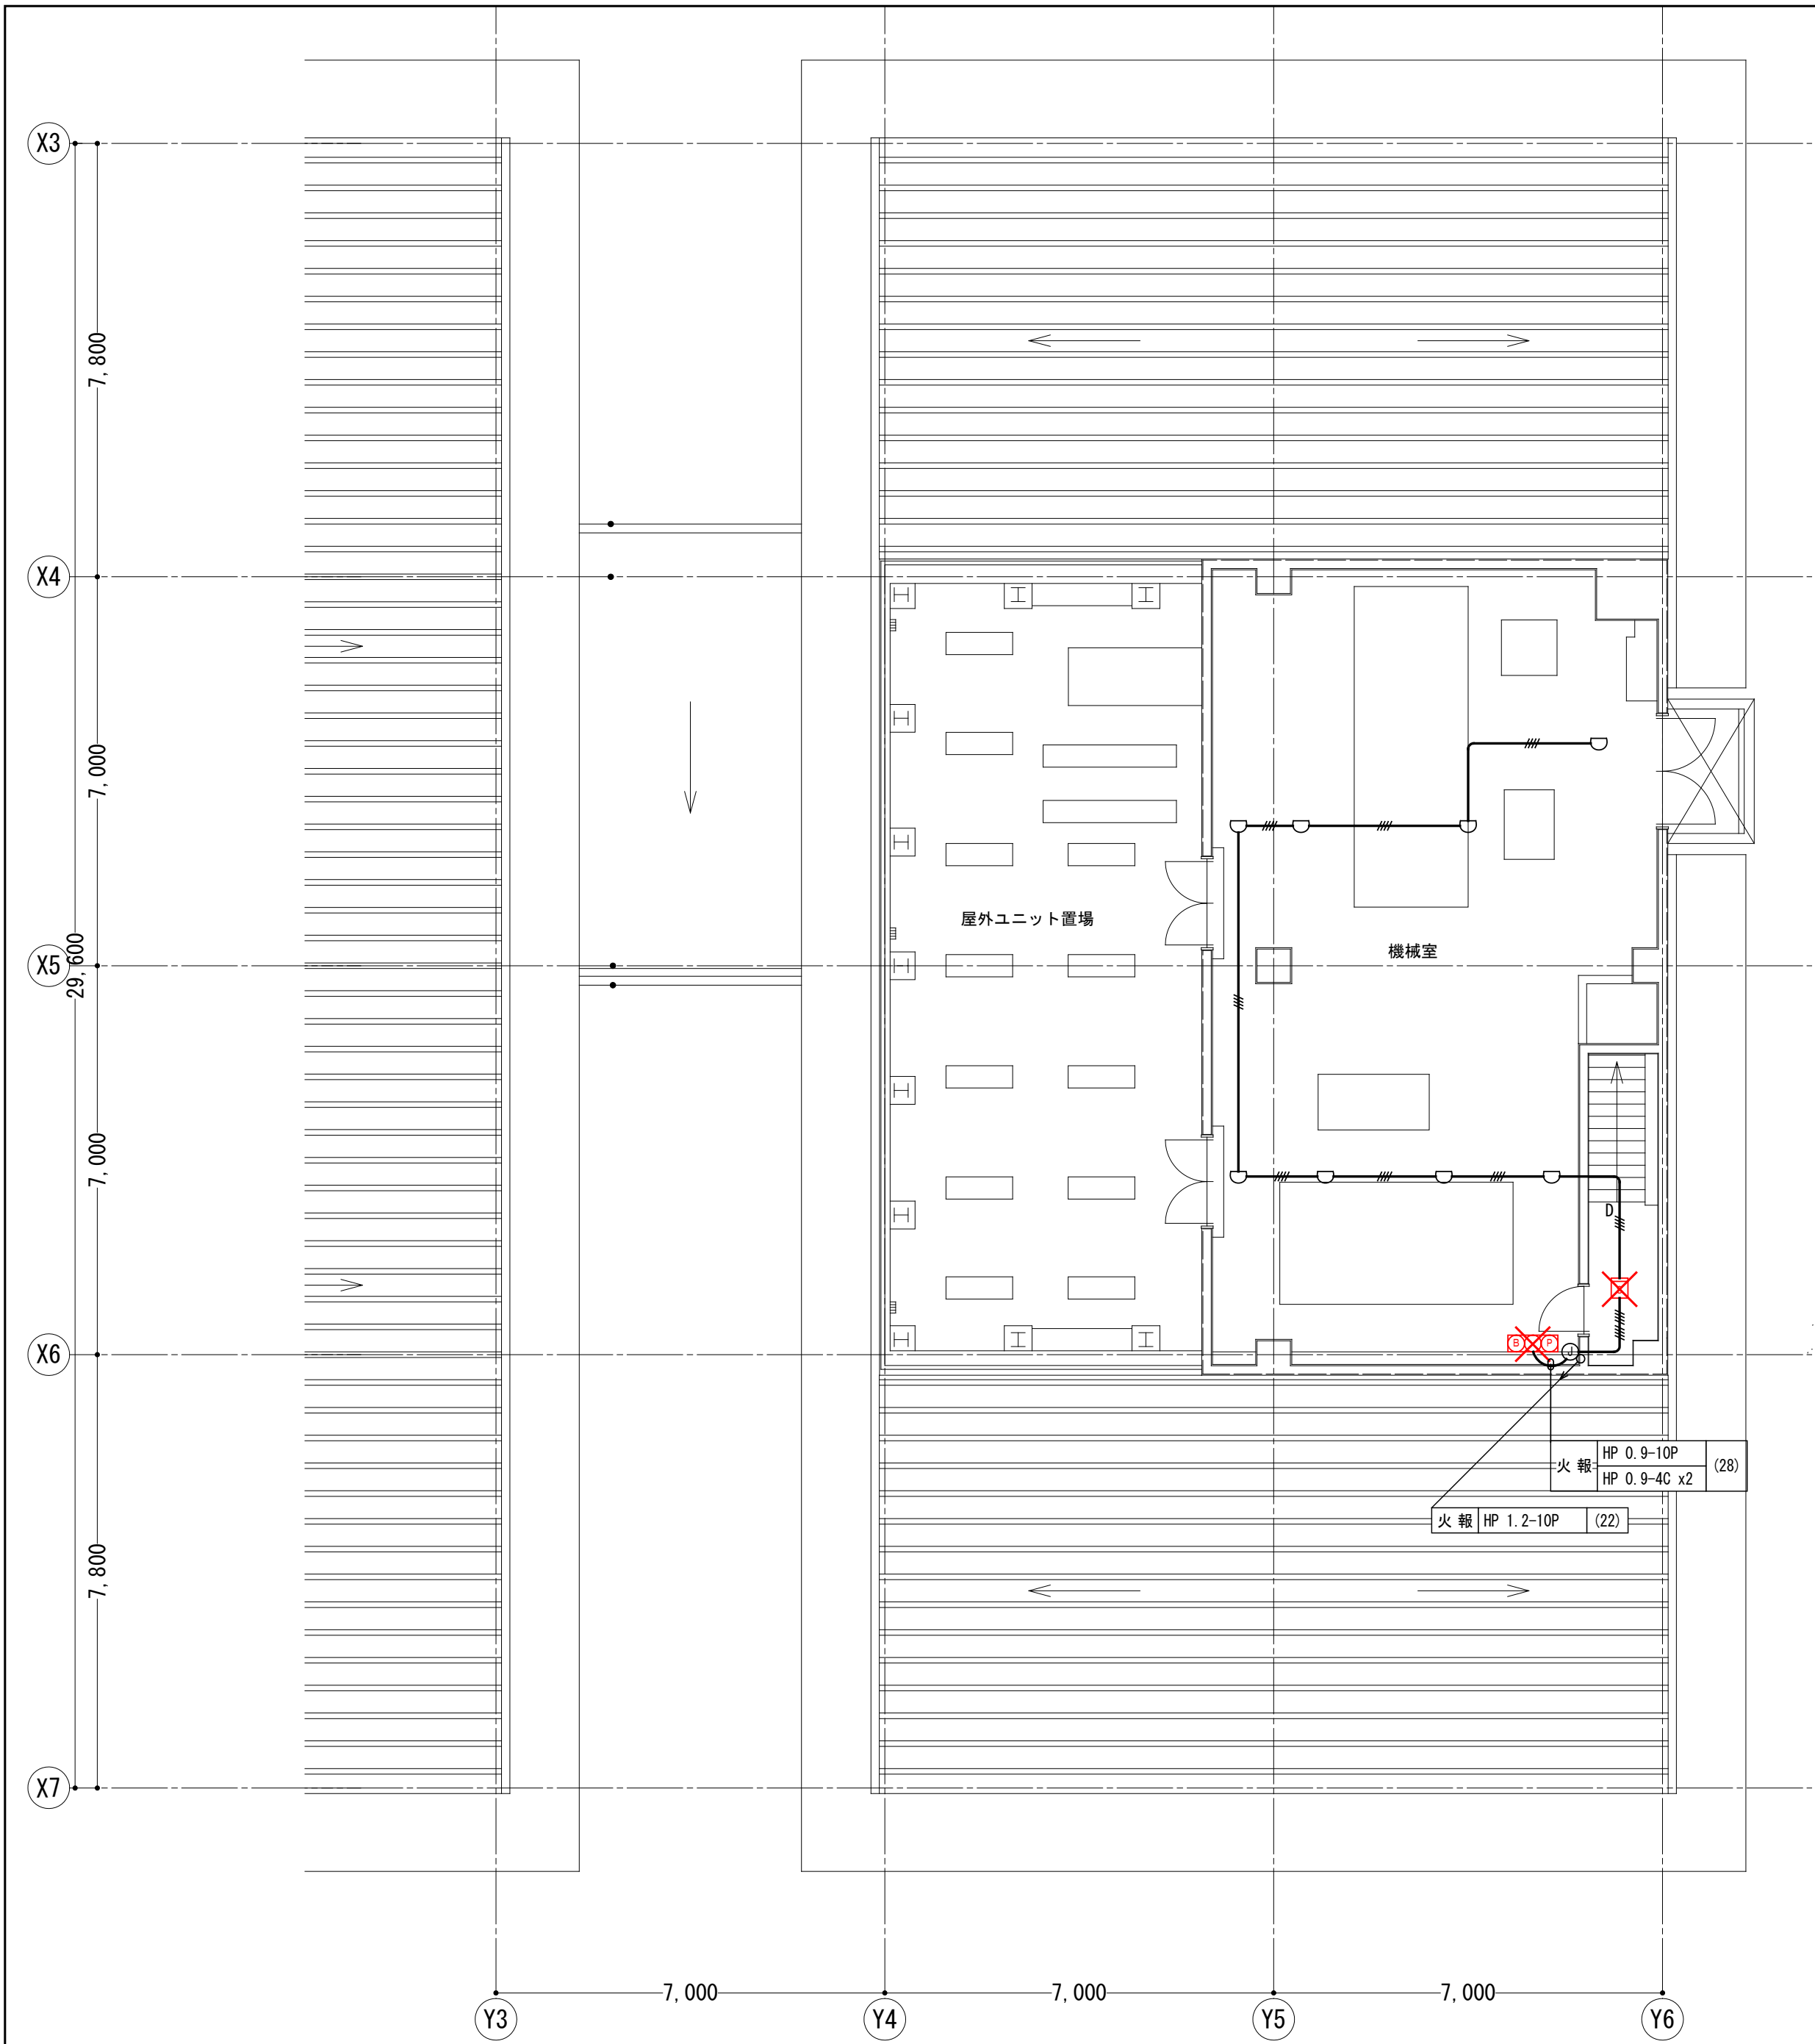


PH階平面図 S=1/100

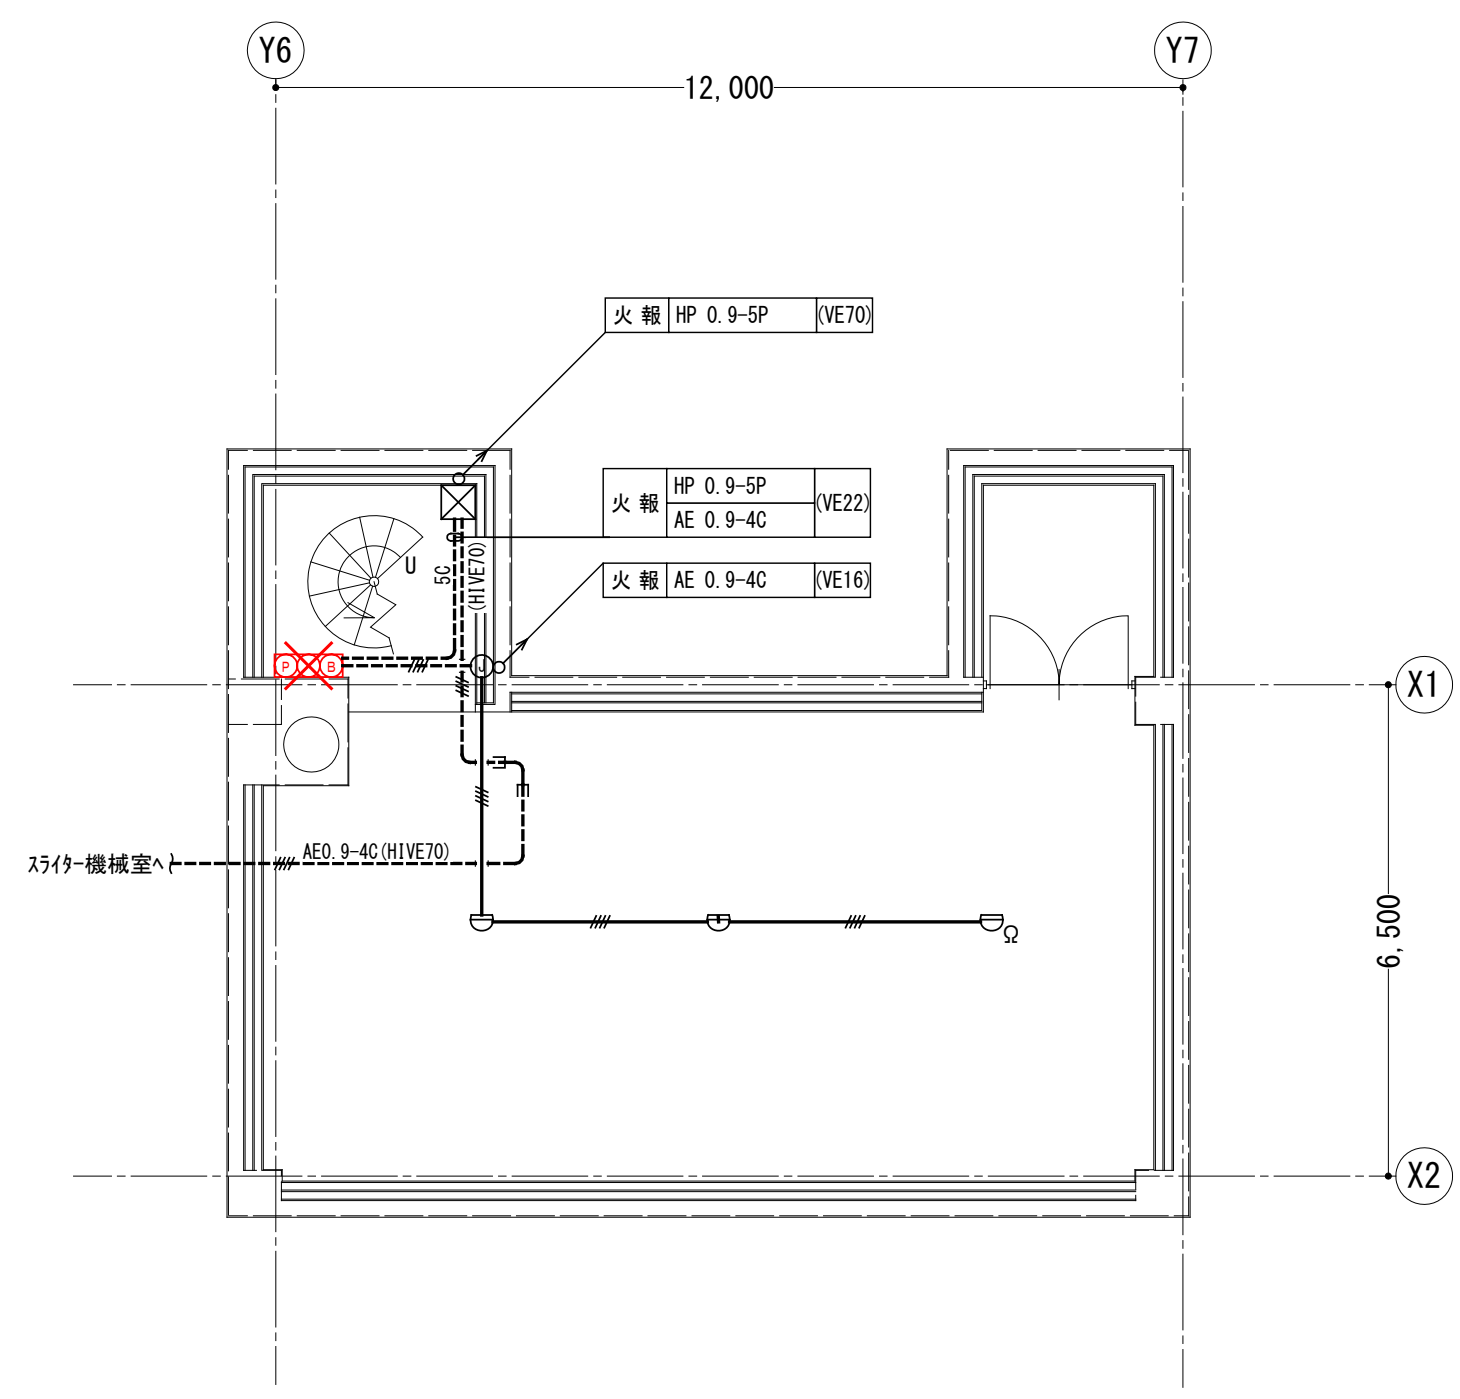

地階平面図 S=1/100

工 事 名 令和7年度 津野町総合保健福祉センター里楽施設改修工事	(株)ハウジング総合コンサルタント			高知県知事登録119号	管理建築士	
	高知市南久保16-17 TEL 088-883-1030 FAX 088-882-4779			代表取締役 福家 正義	一級建築士登録第203207号 村田 憲明	
図 名 既存 自動火災報知設備 地階・PH階平面図	縮 尺 1/A2:100 A3:141	年 月 日 R. 07. **	図 面 No. E — 126	構造担当	意匠担当	

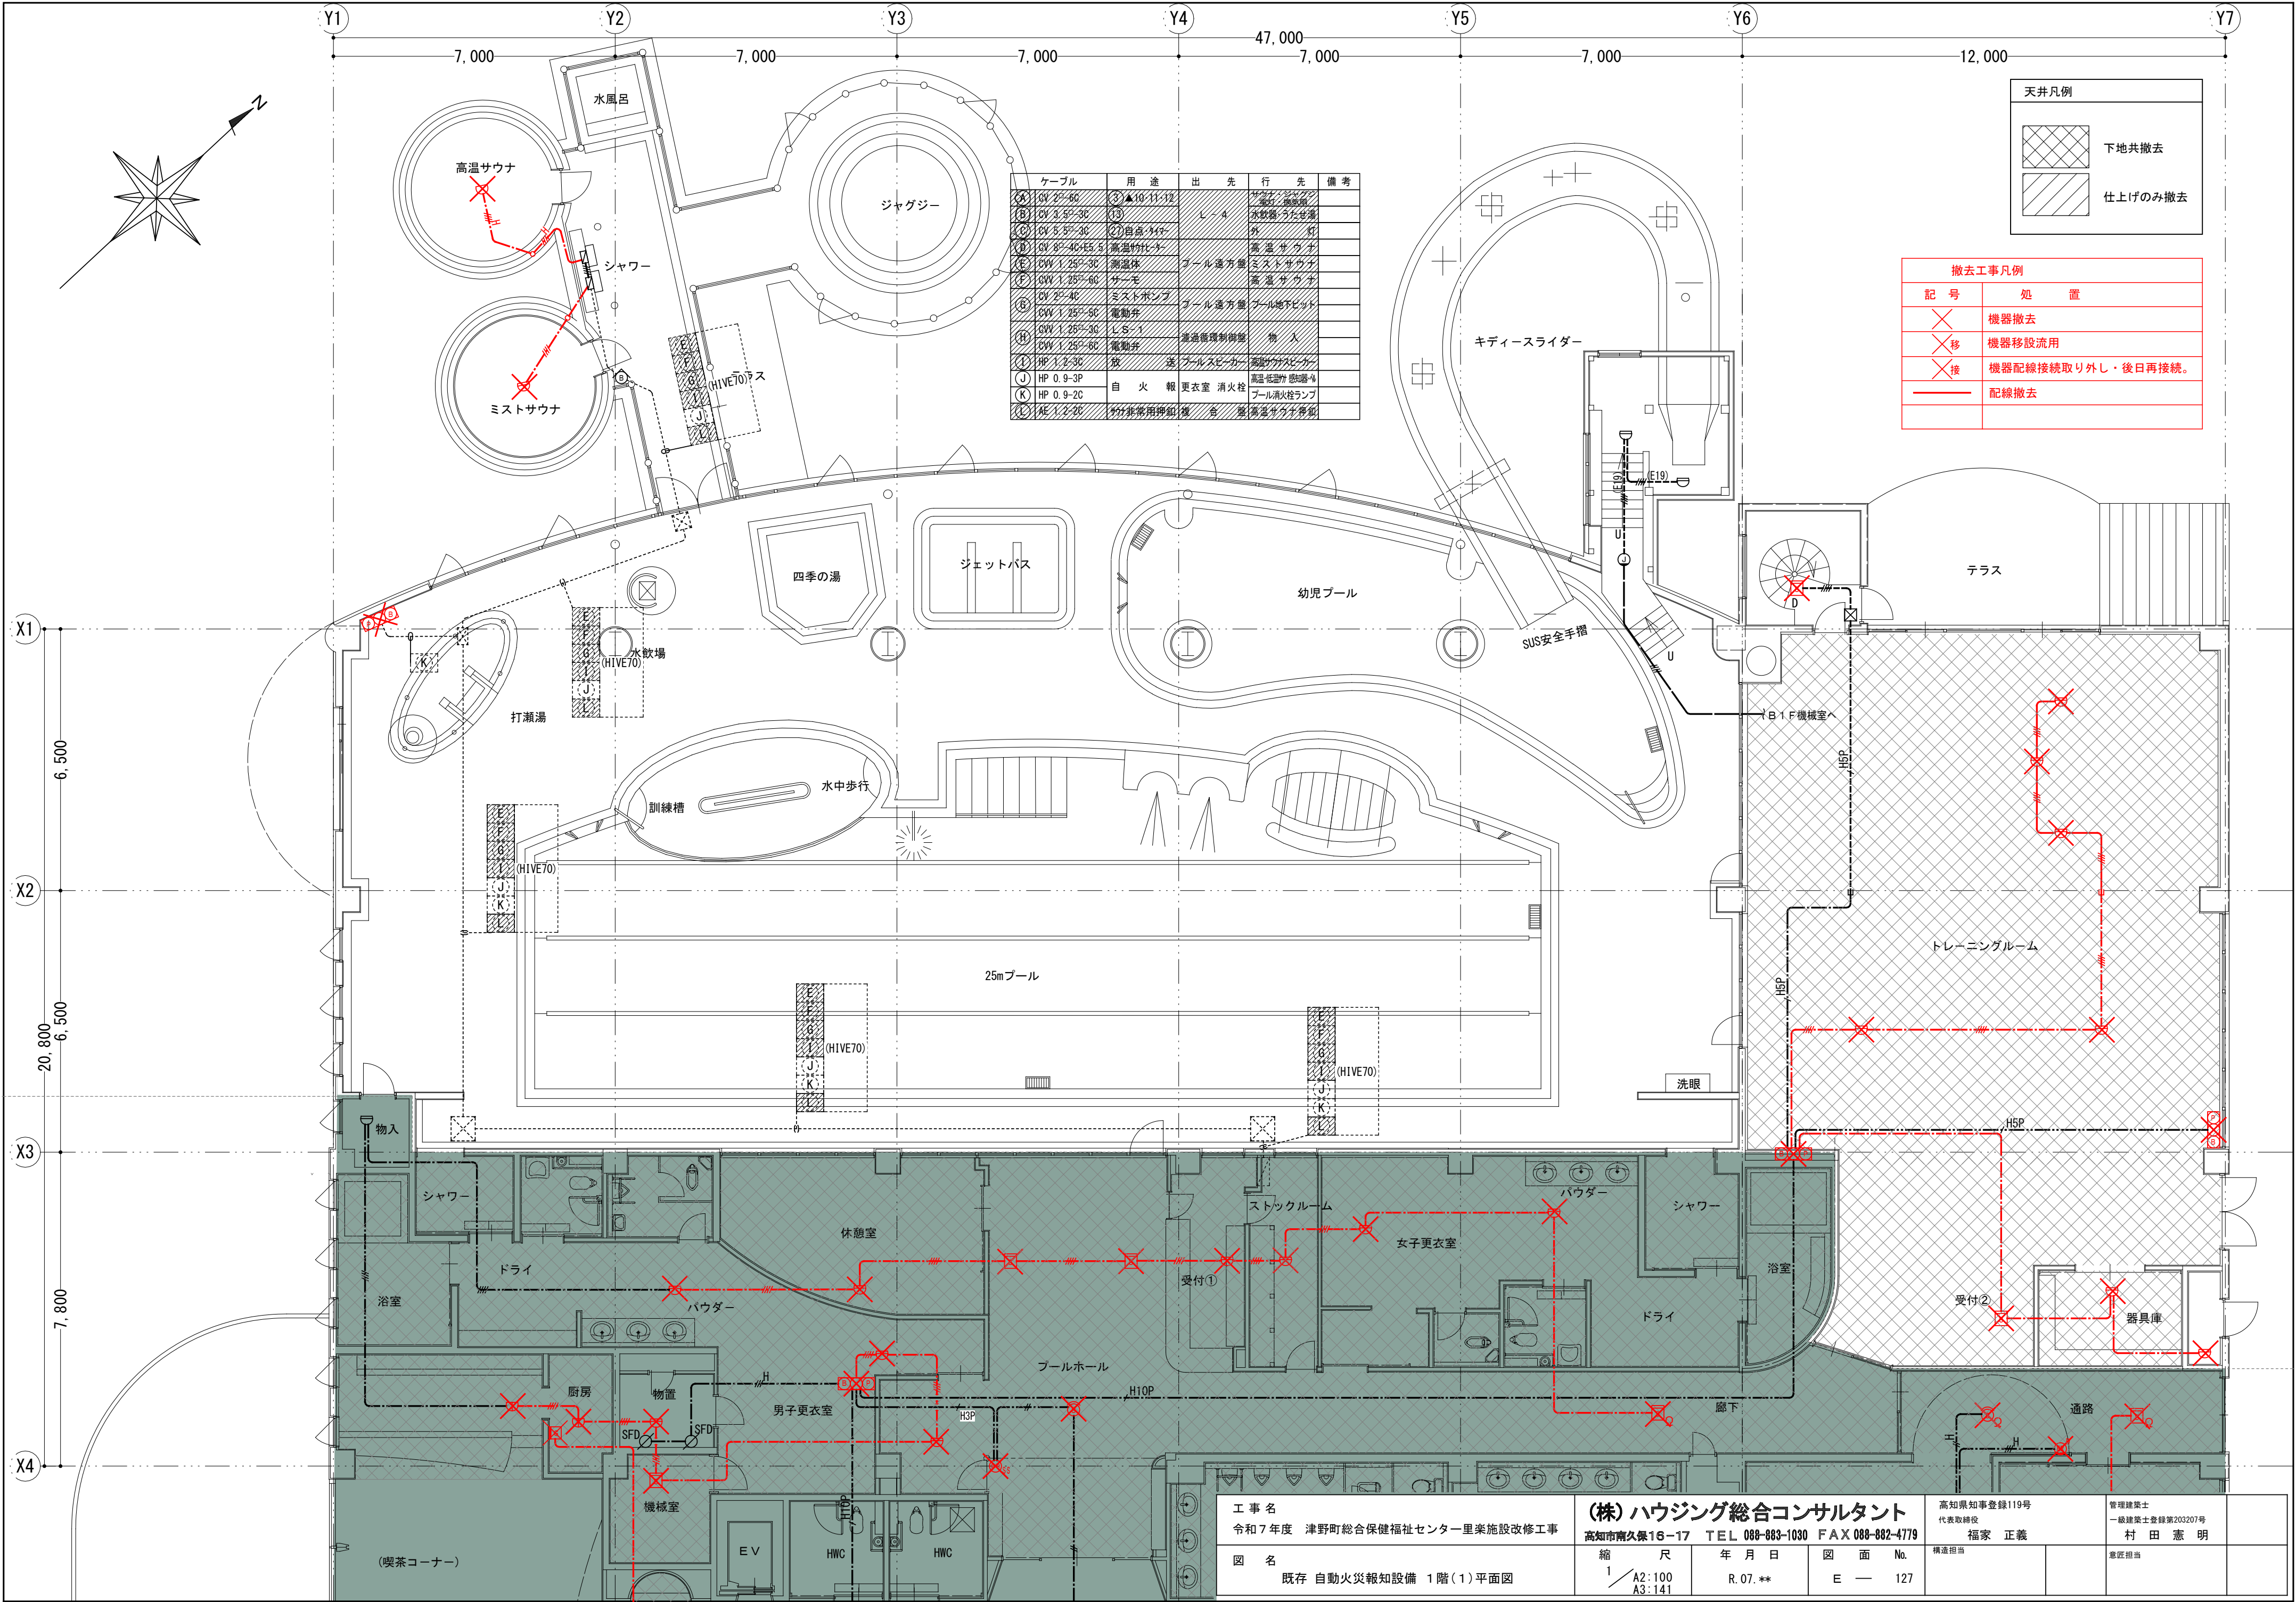

天井凡例	
	下地共撤去
	仕上げのみ撤去

撤去工事凡例	
記号	処置
	機器撤去
	機器移設流用
	機器配線接続取り外し・後日再接続。
	配線撤去

工 事 名
令和7年度 津野町総合保健福祉センター里楽施設改修工事

図 名
既存 自動火災報知設備 1階(1)平面図


(株)ハウジング総合コンサルタント
高知市南久保16-17 TEL 088-883-1030 FAX 088-882-4779

縮 尺
1/A2:100
A3:141


年 月 日
R. 07. **

図 面 No.
E — 127


高知県知事登録119号 代表取締役 福家 正義	管理建築士 一級建築士登録第203207号 村田 憲 明
構造担当	意匠担当

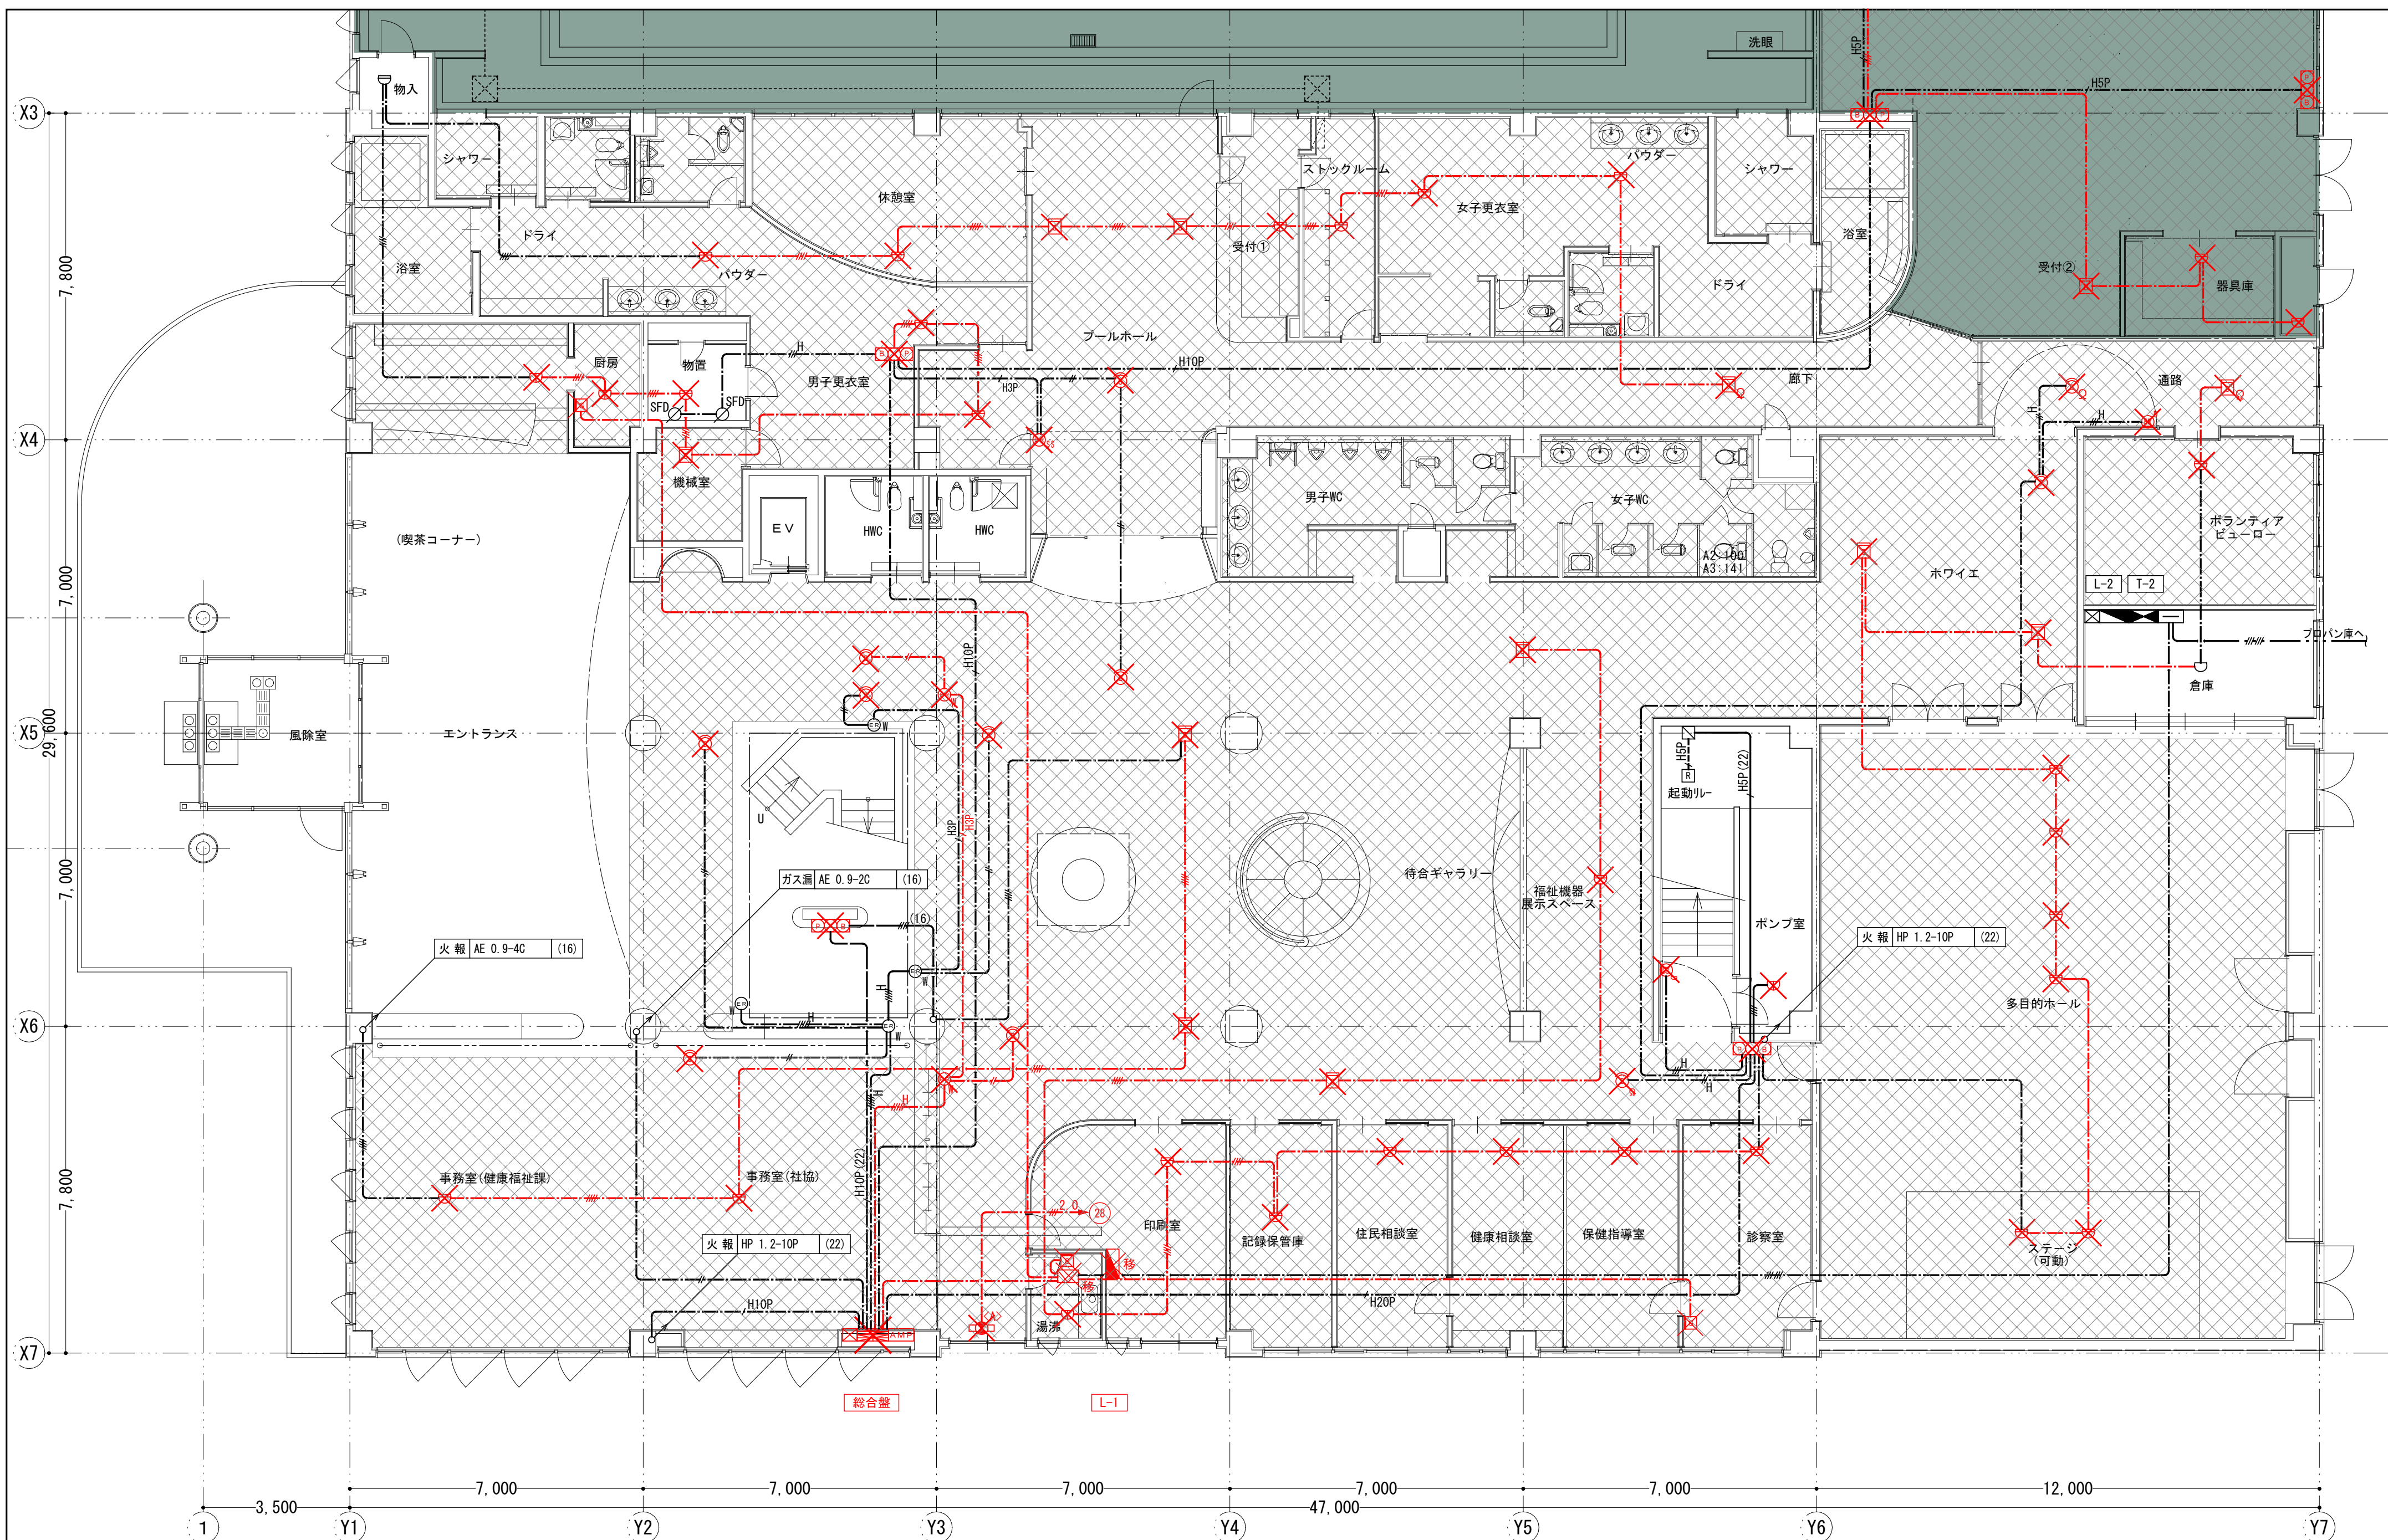

工 事 名 令和 7 年度 津野町総合保健福祉センター里菜施設改修工事	(株) ハウジング総合コンサルタント 高知市南久保 16-17 TEL 089-883-1030 FAX 089-882-4779			高知県知事登録119号 代表取締役 福家 正義	管理建築士 一級建築士登録第203207号 村田 憲 明
図 名 既存 自動火災報知設備 1階(2)平面図	縮 尺 1/ A2:100 A3:141	年 月 日 R.07.**	図 面 No. E — 128	構造担当	意匠担当

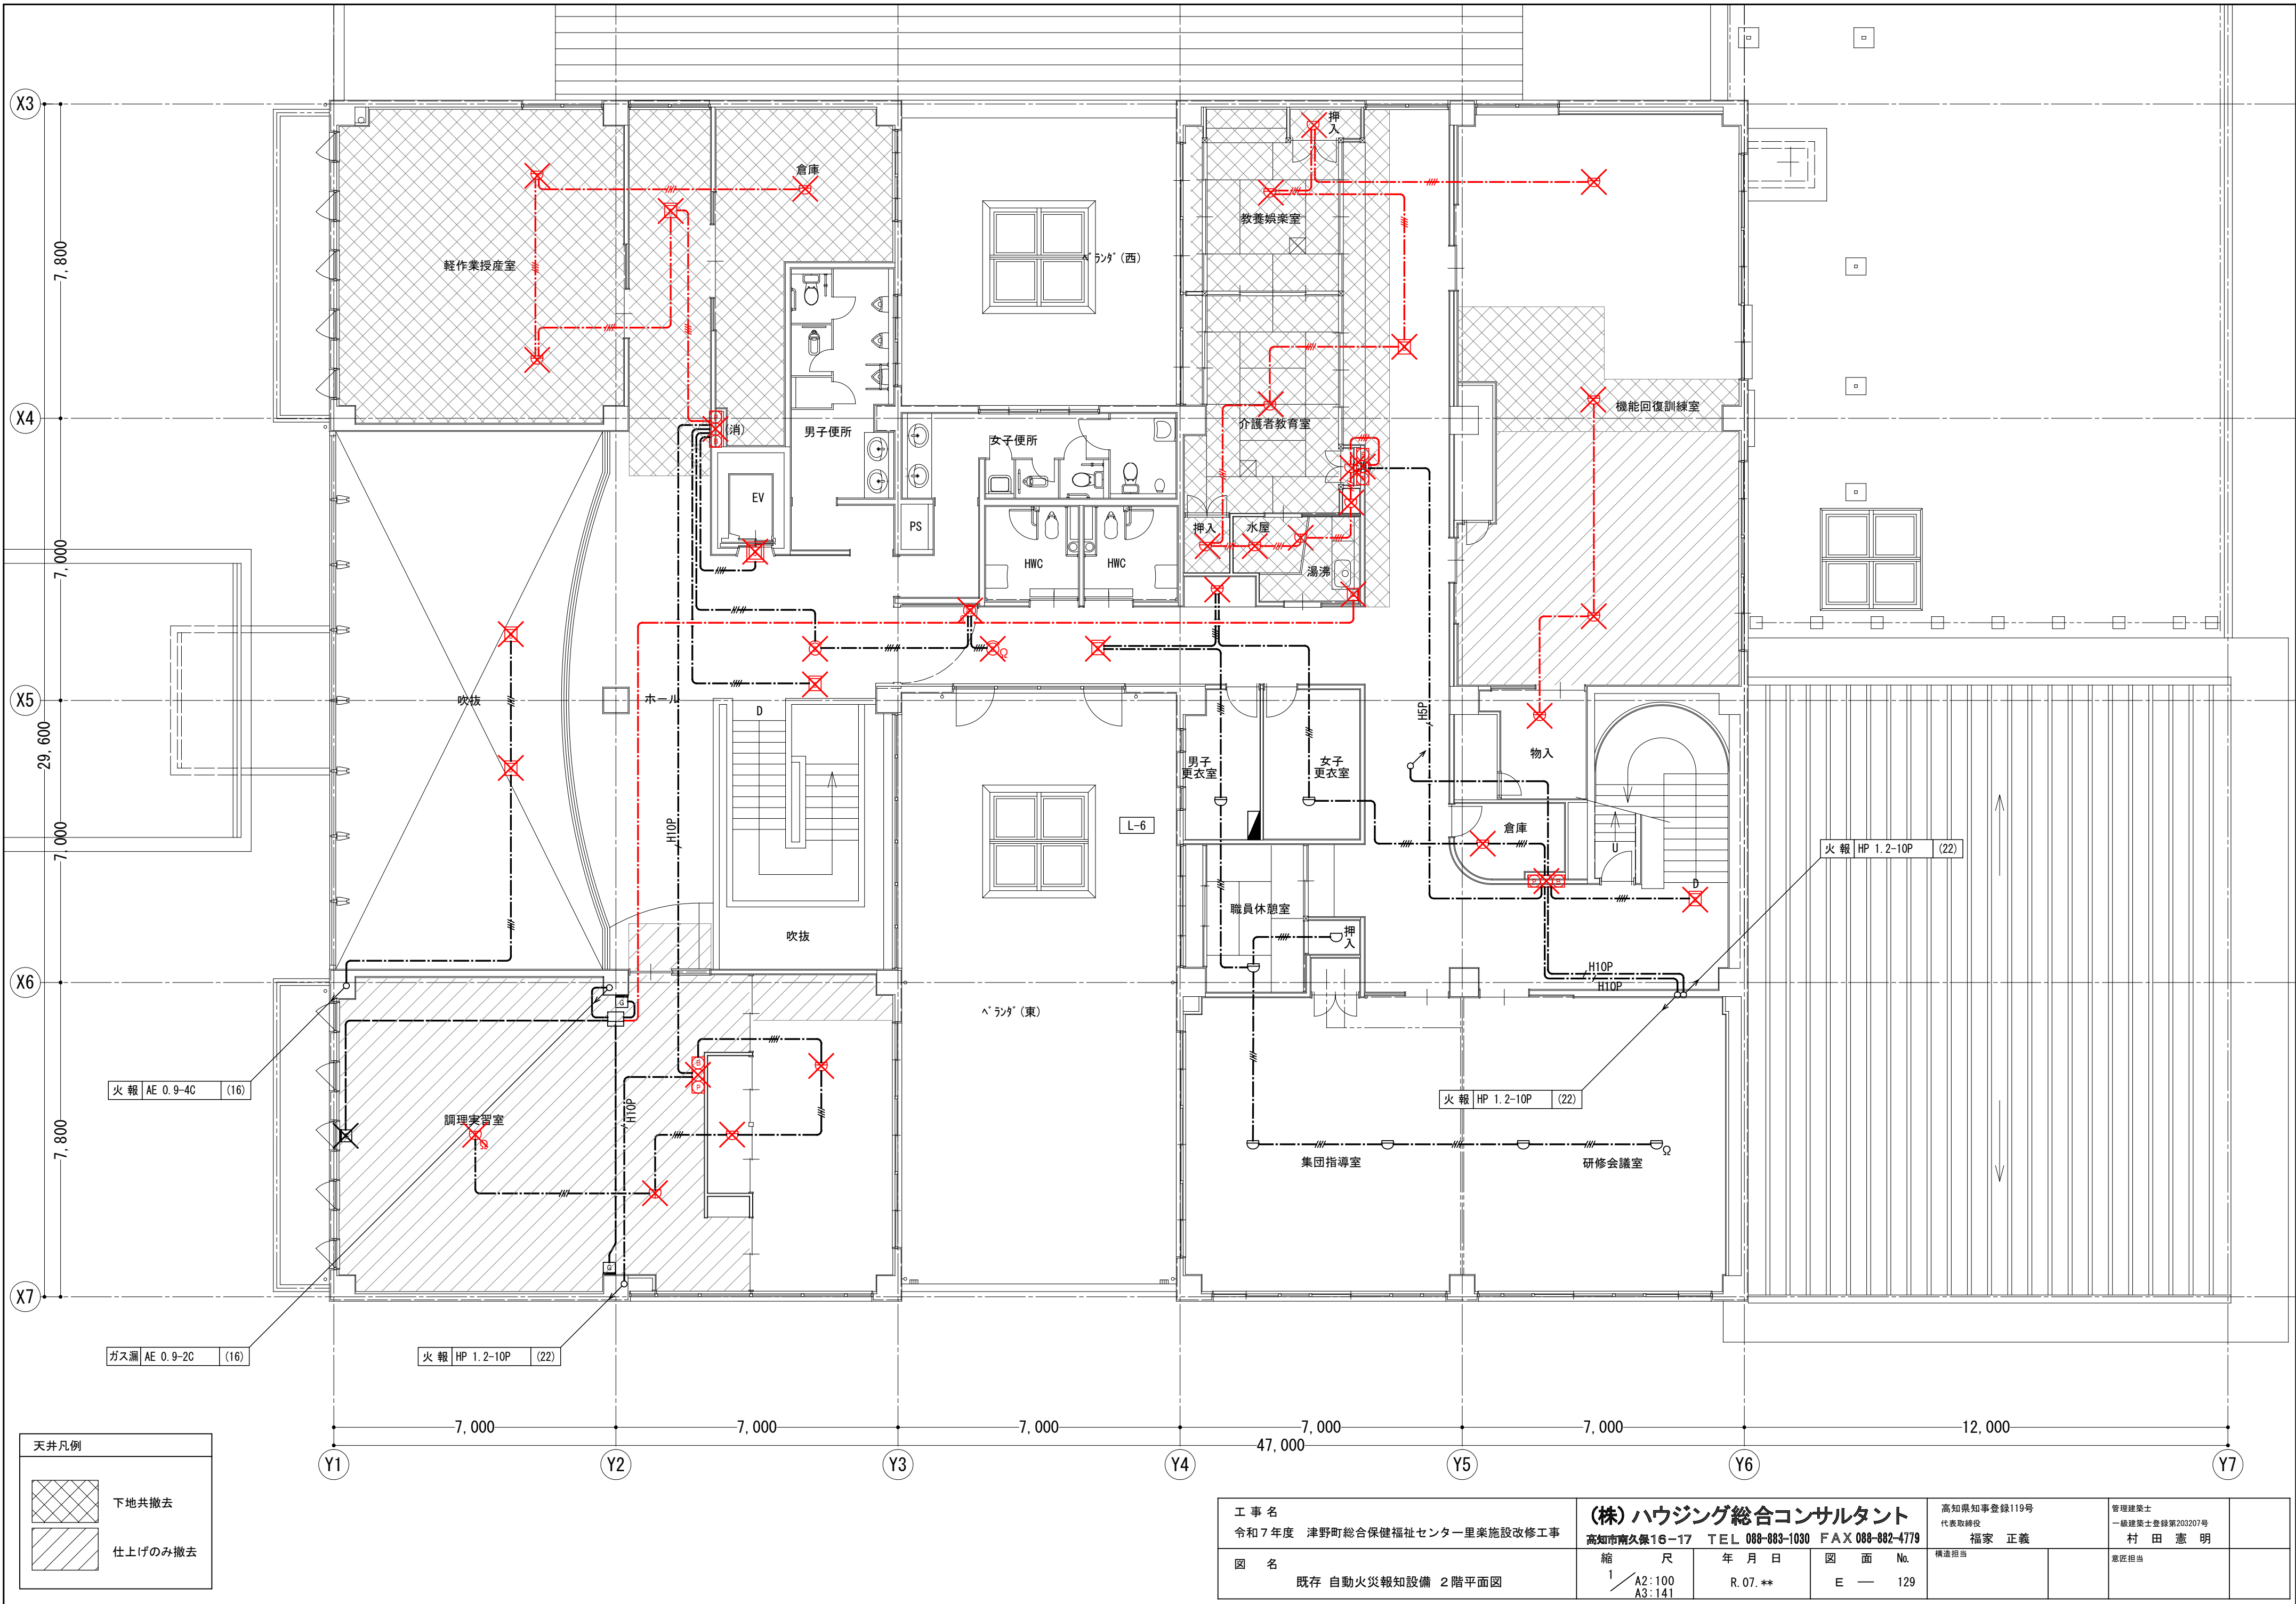


工 事 名 令和7年度 津野町総合保健福祉センター里楽施設改修工事		(株)ハウジング総合コンサルタント 高知市南久保16-17 TEL 088-883-1030 FAX 088-882-4779		高知県知事登録119号 代表取締役 福家 正義	管理建築士 一級建築士登録第203207号 村田 憲明
図 名 既存 自動火災報知設備 2階平面図	縮 尺 1/A2:100 A3:141	年 月 日 R. 07. **	図 面 No. E — 129	構造担当	意匠担当

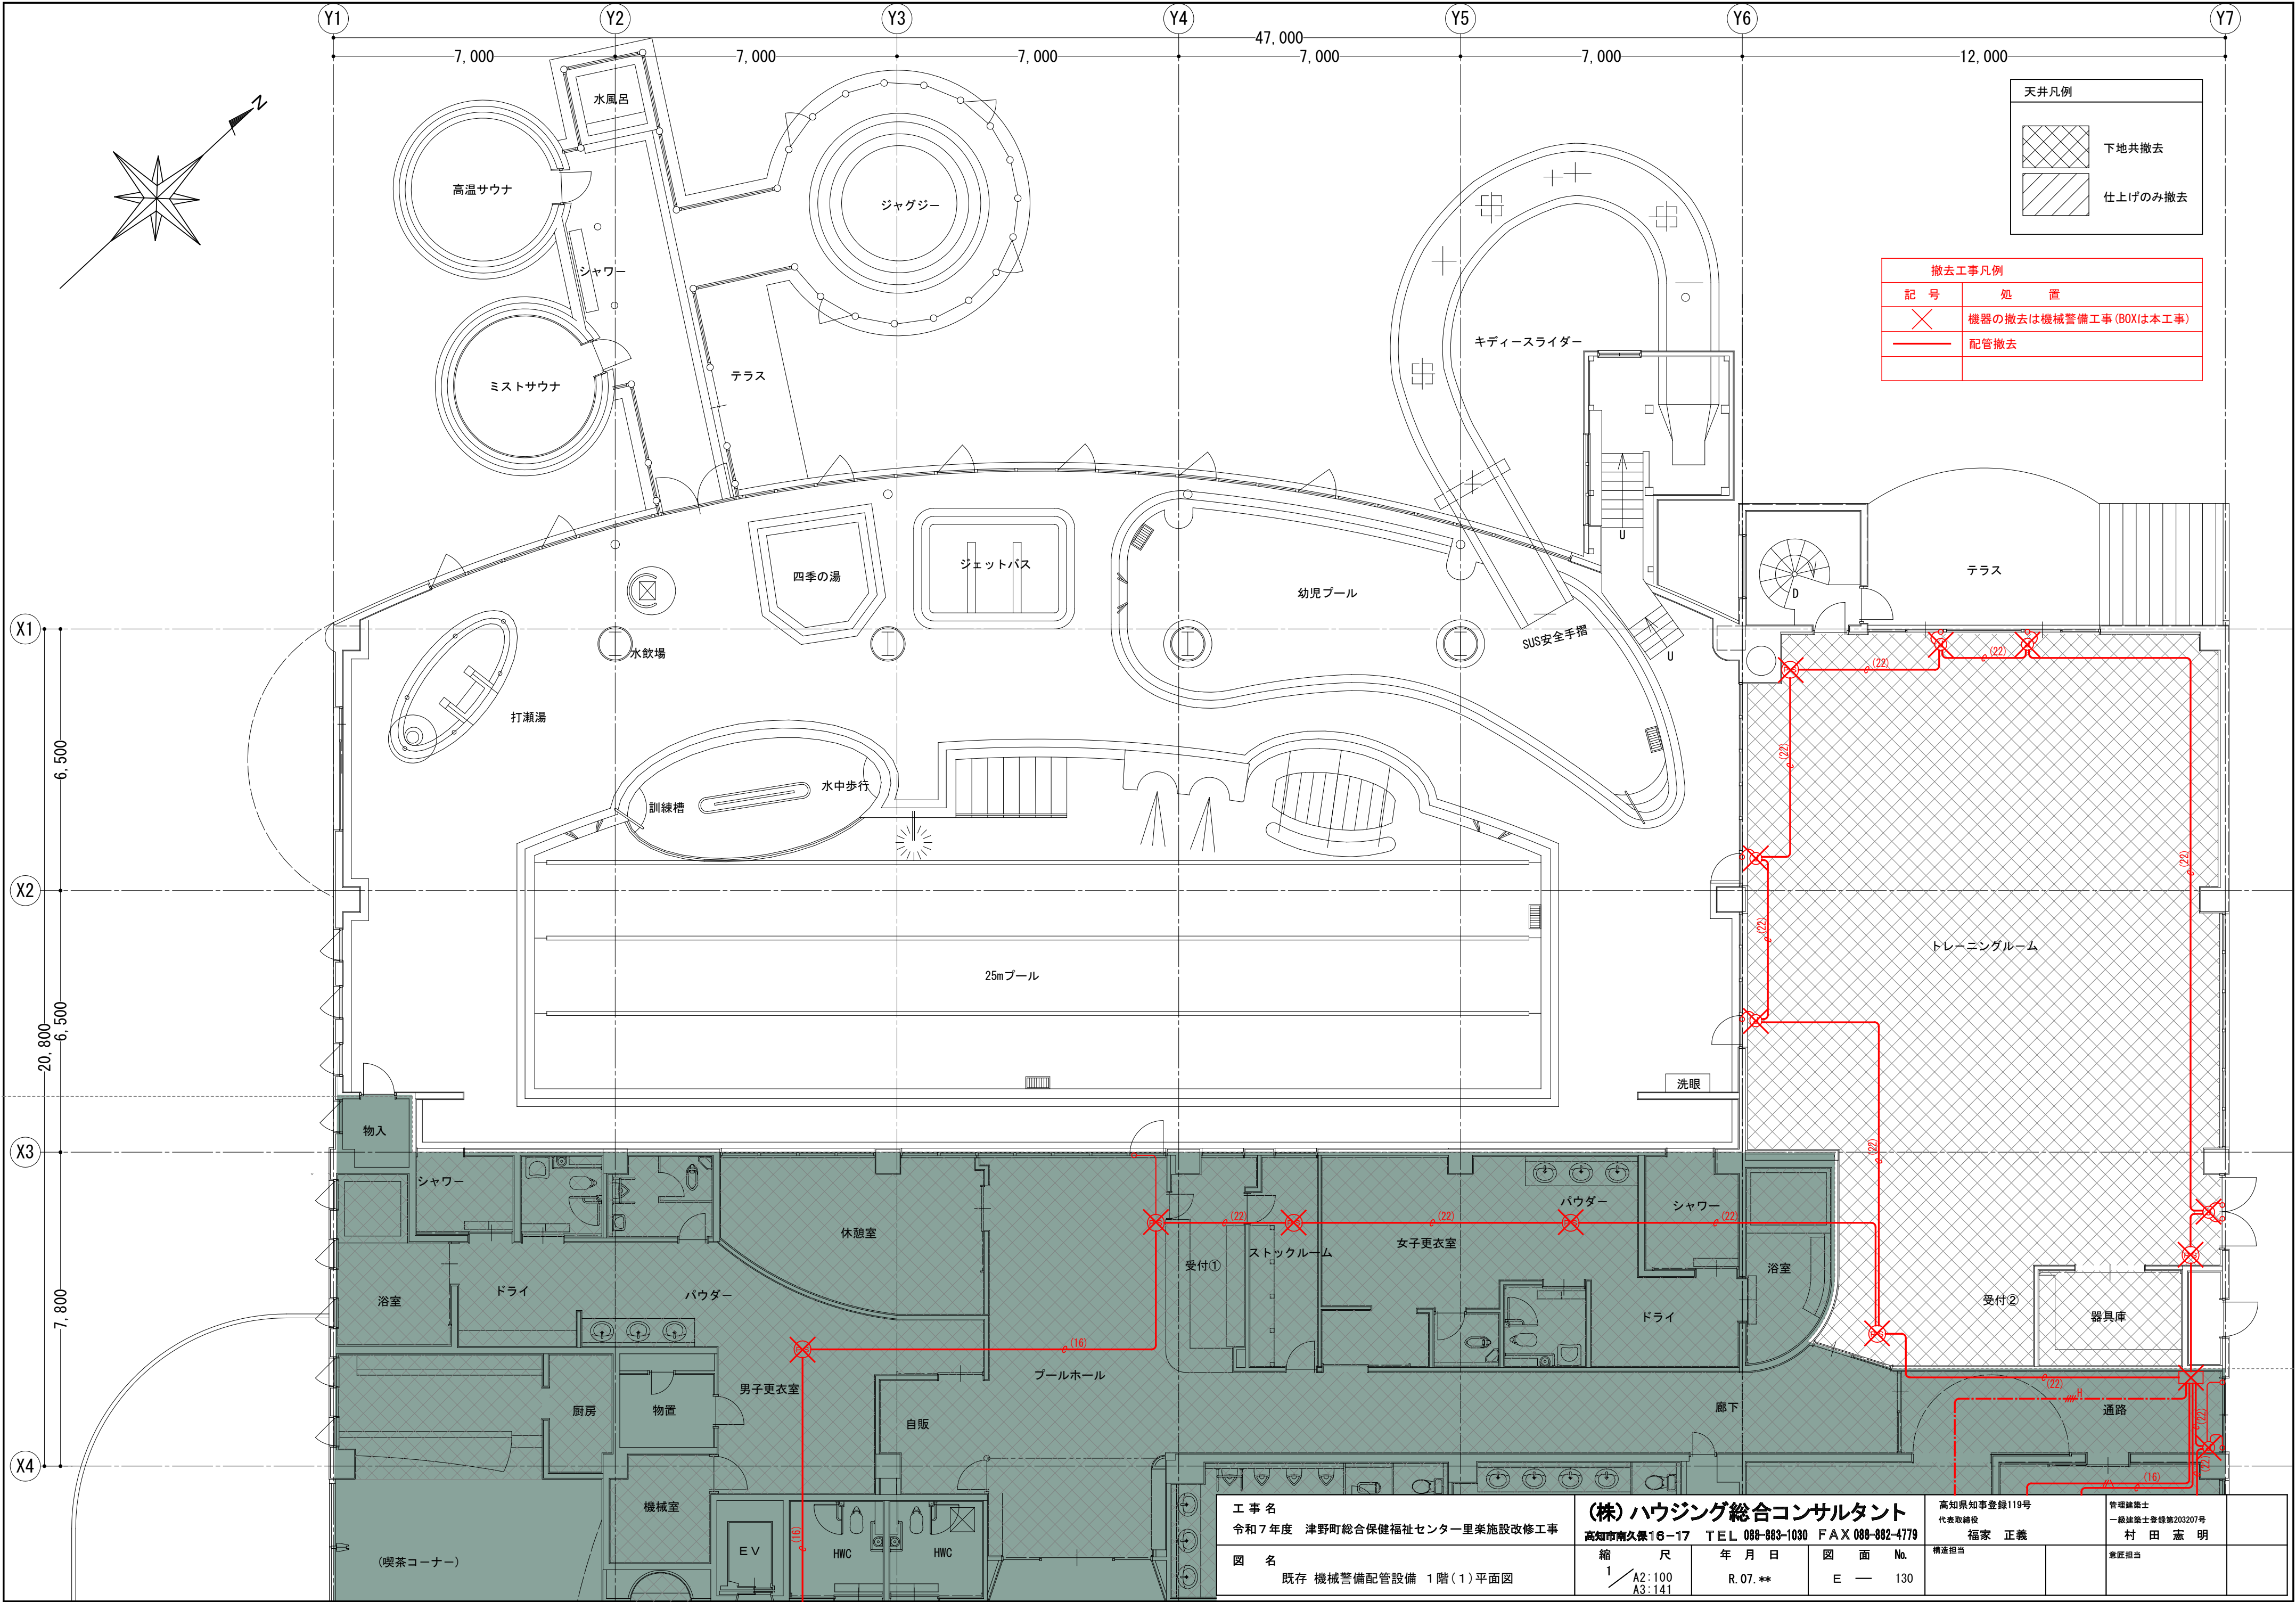


工事名	令和7年度 津野町総合保健福祉センター里楽施設改修工事
図名	既存 機械警備配管設備 1階(1)平面図

(株)ハウジング総合コンサルタント			
高知市南久保16-17 TEL 088-883-1030 FAX 088-882-4779			
縮尺	年月日	図面No.	
1/A2:100 A3:141	R.07.**	E — 130	

高知県知事登録119号	管理建築士
代表取締役 福家 正義	一級建築士登録第203207号 村田 憲明
構造担当	意匠担当

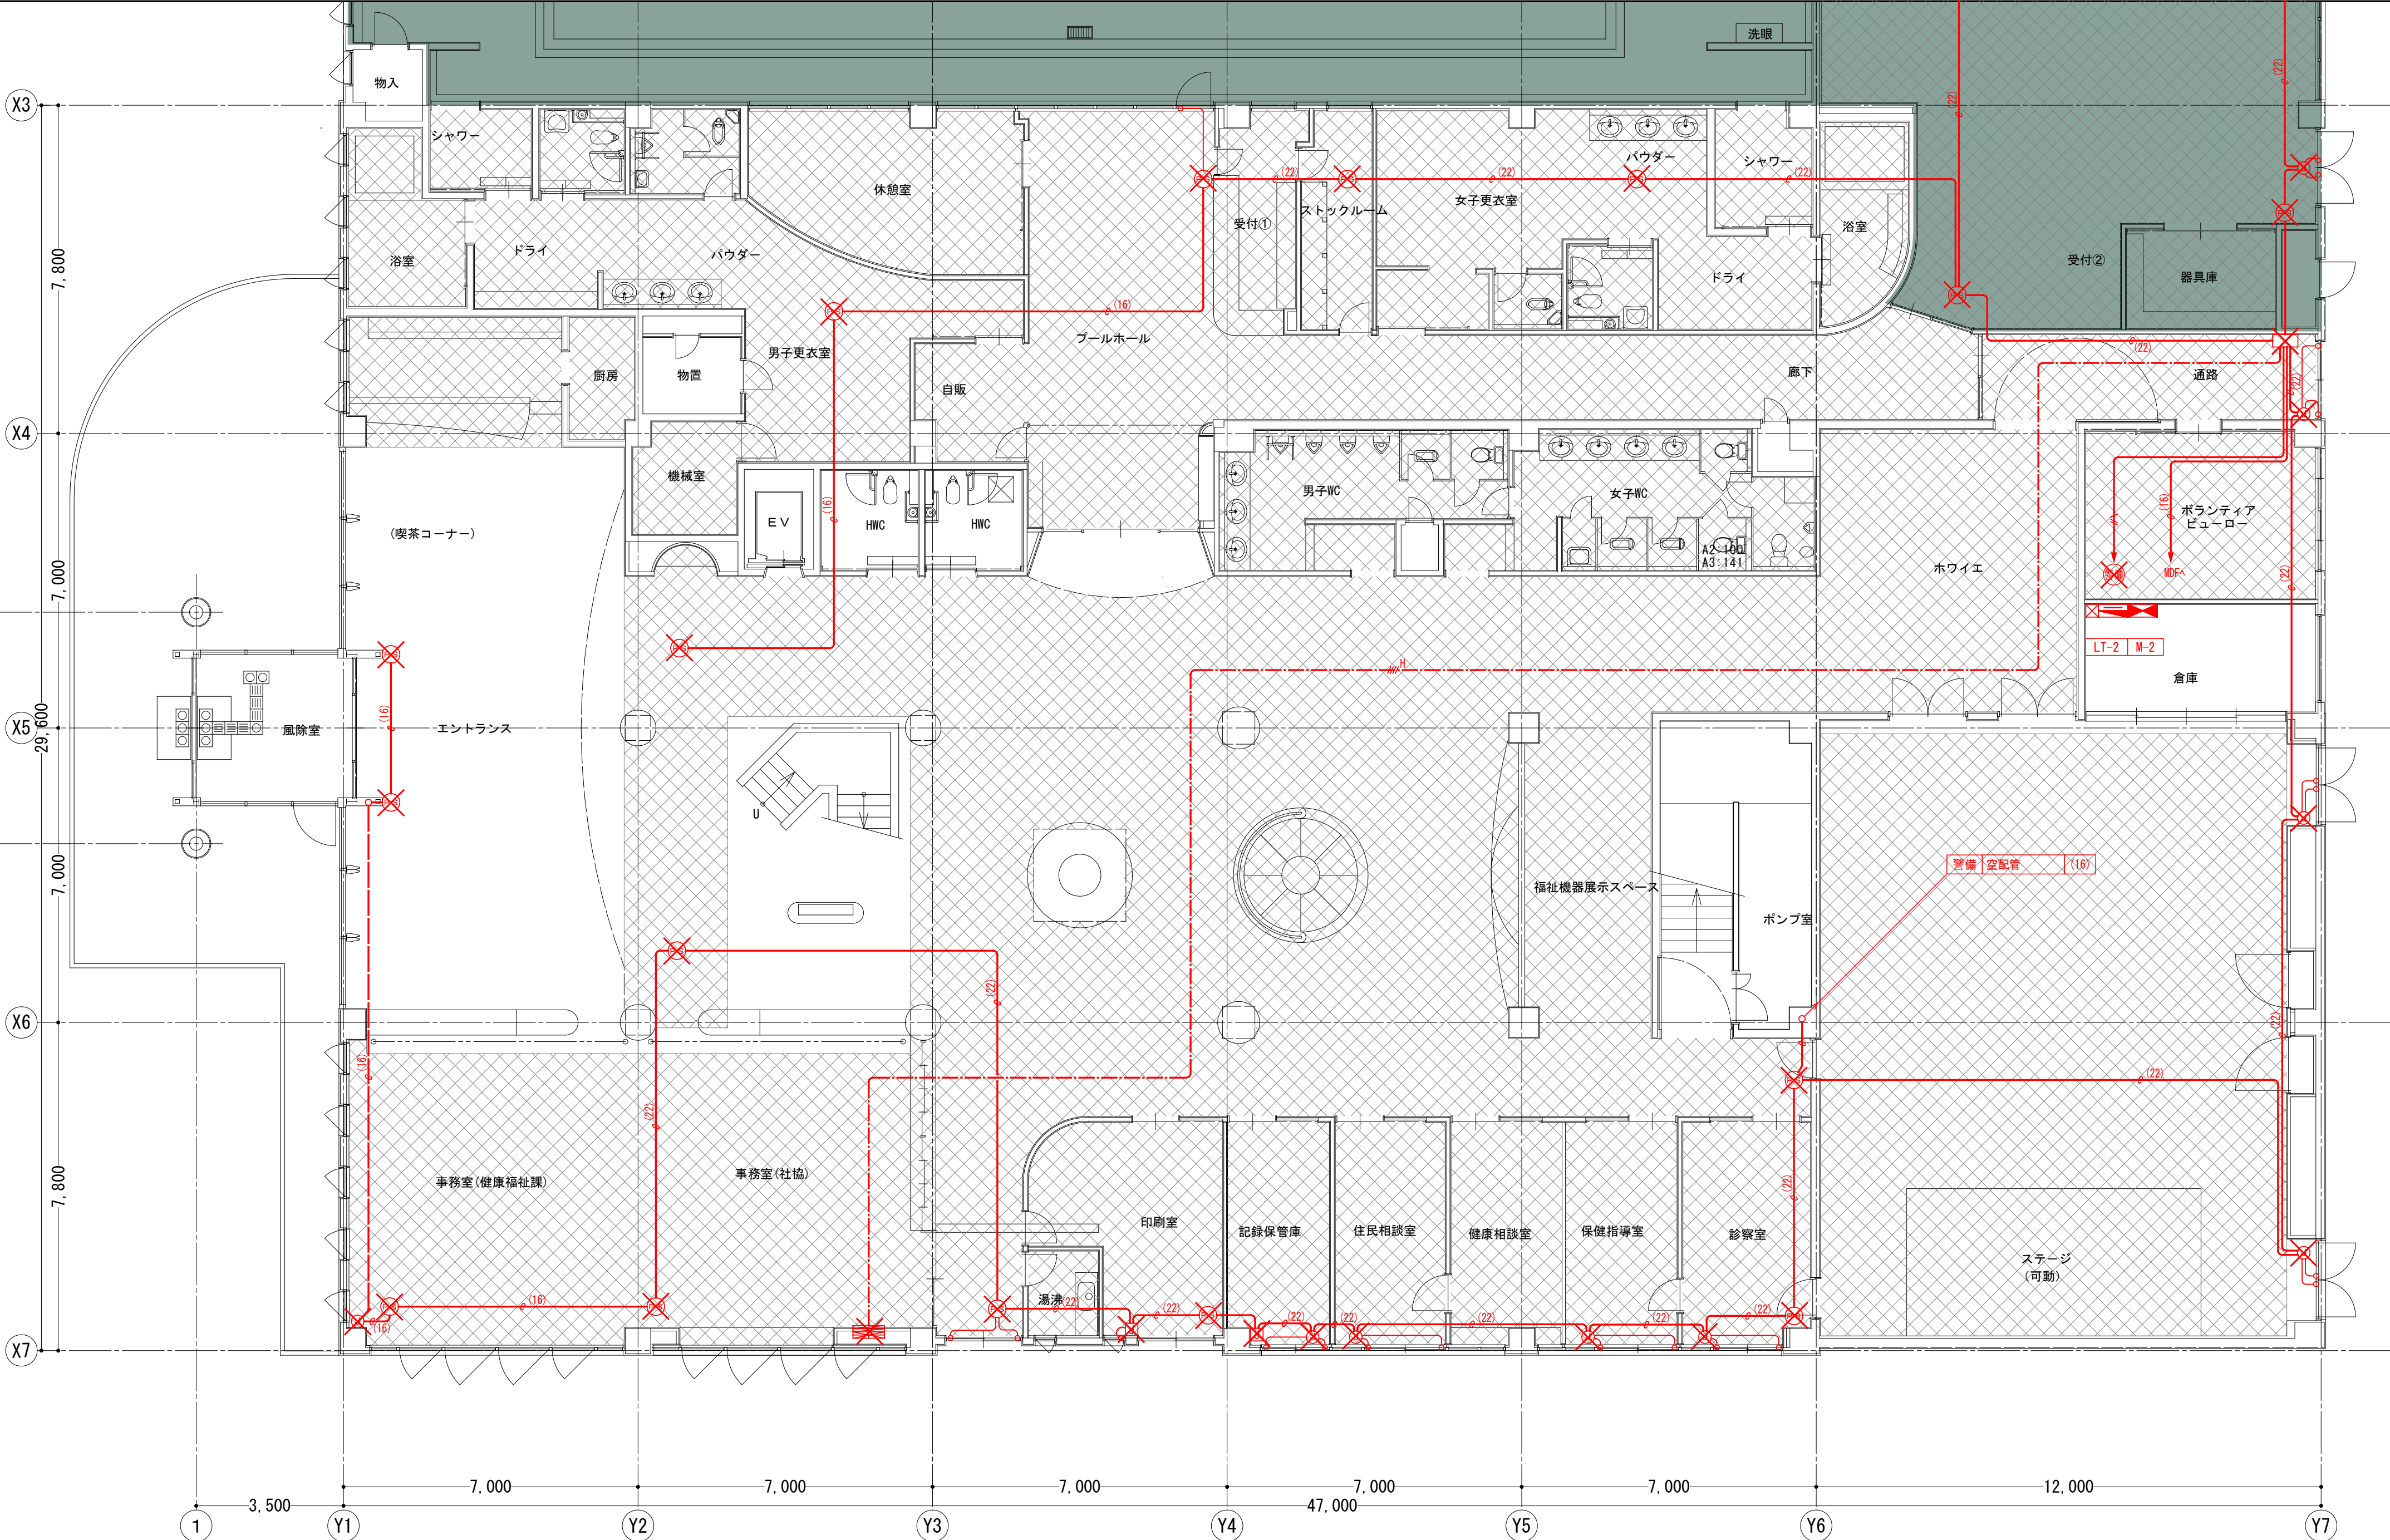

工 事 名 令和 7 年度 津野町総合保健福祉センター里楽施設改修工事	(株)ハウジング総合コンサルタント			高知県知事登録119号	管理建築士
	高知市南久保16-17 TEL 088-883-1030 FAX 088-882-4779			代表取締役 福家 正義	一級建築士登録第203207号 村田 憲 明
図 名 既存 機械警備配管設備 1階(2)平面図	縮 尺 1/A2:100 A3:141	年 月 日 R. 07. **	図 面 No. E — 131	構造担当	意匠担当

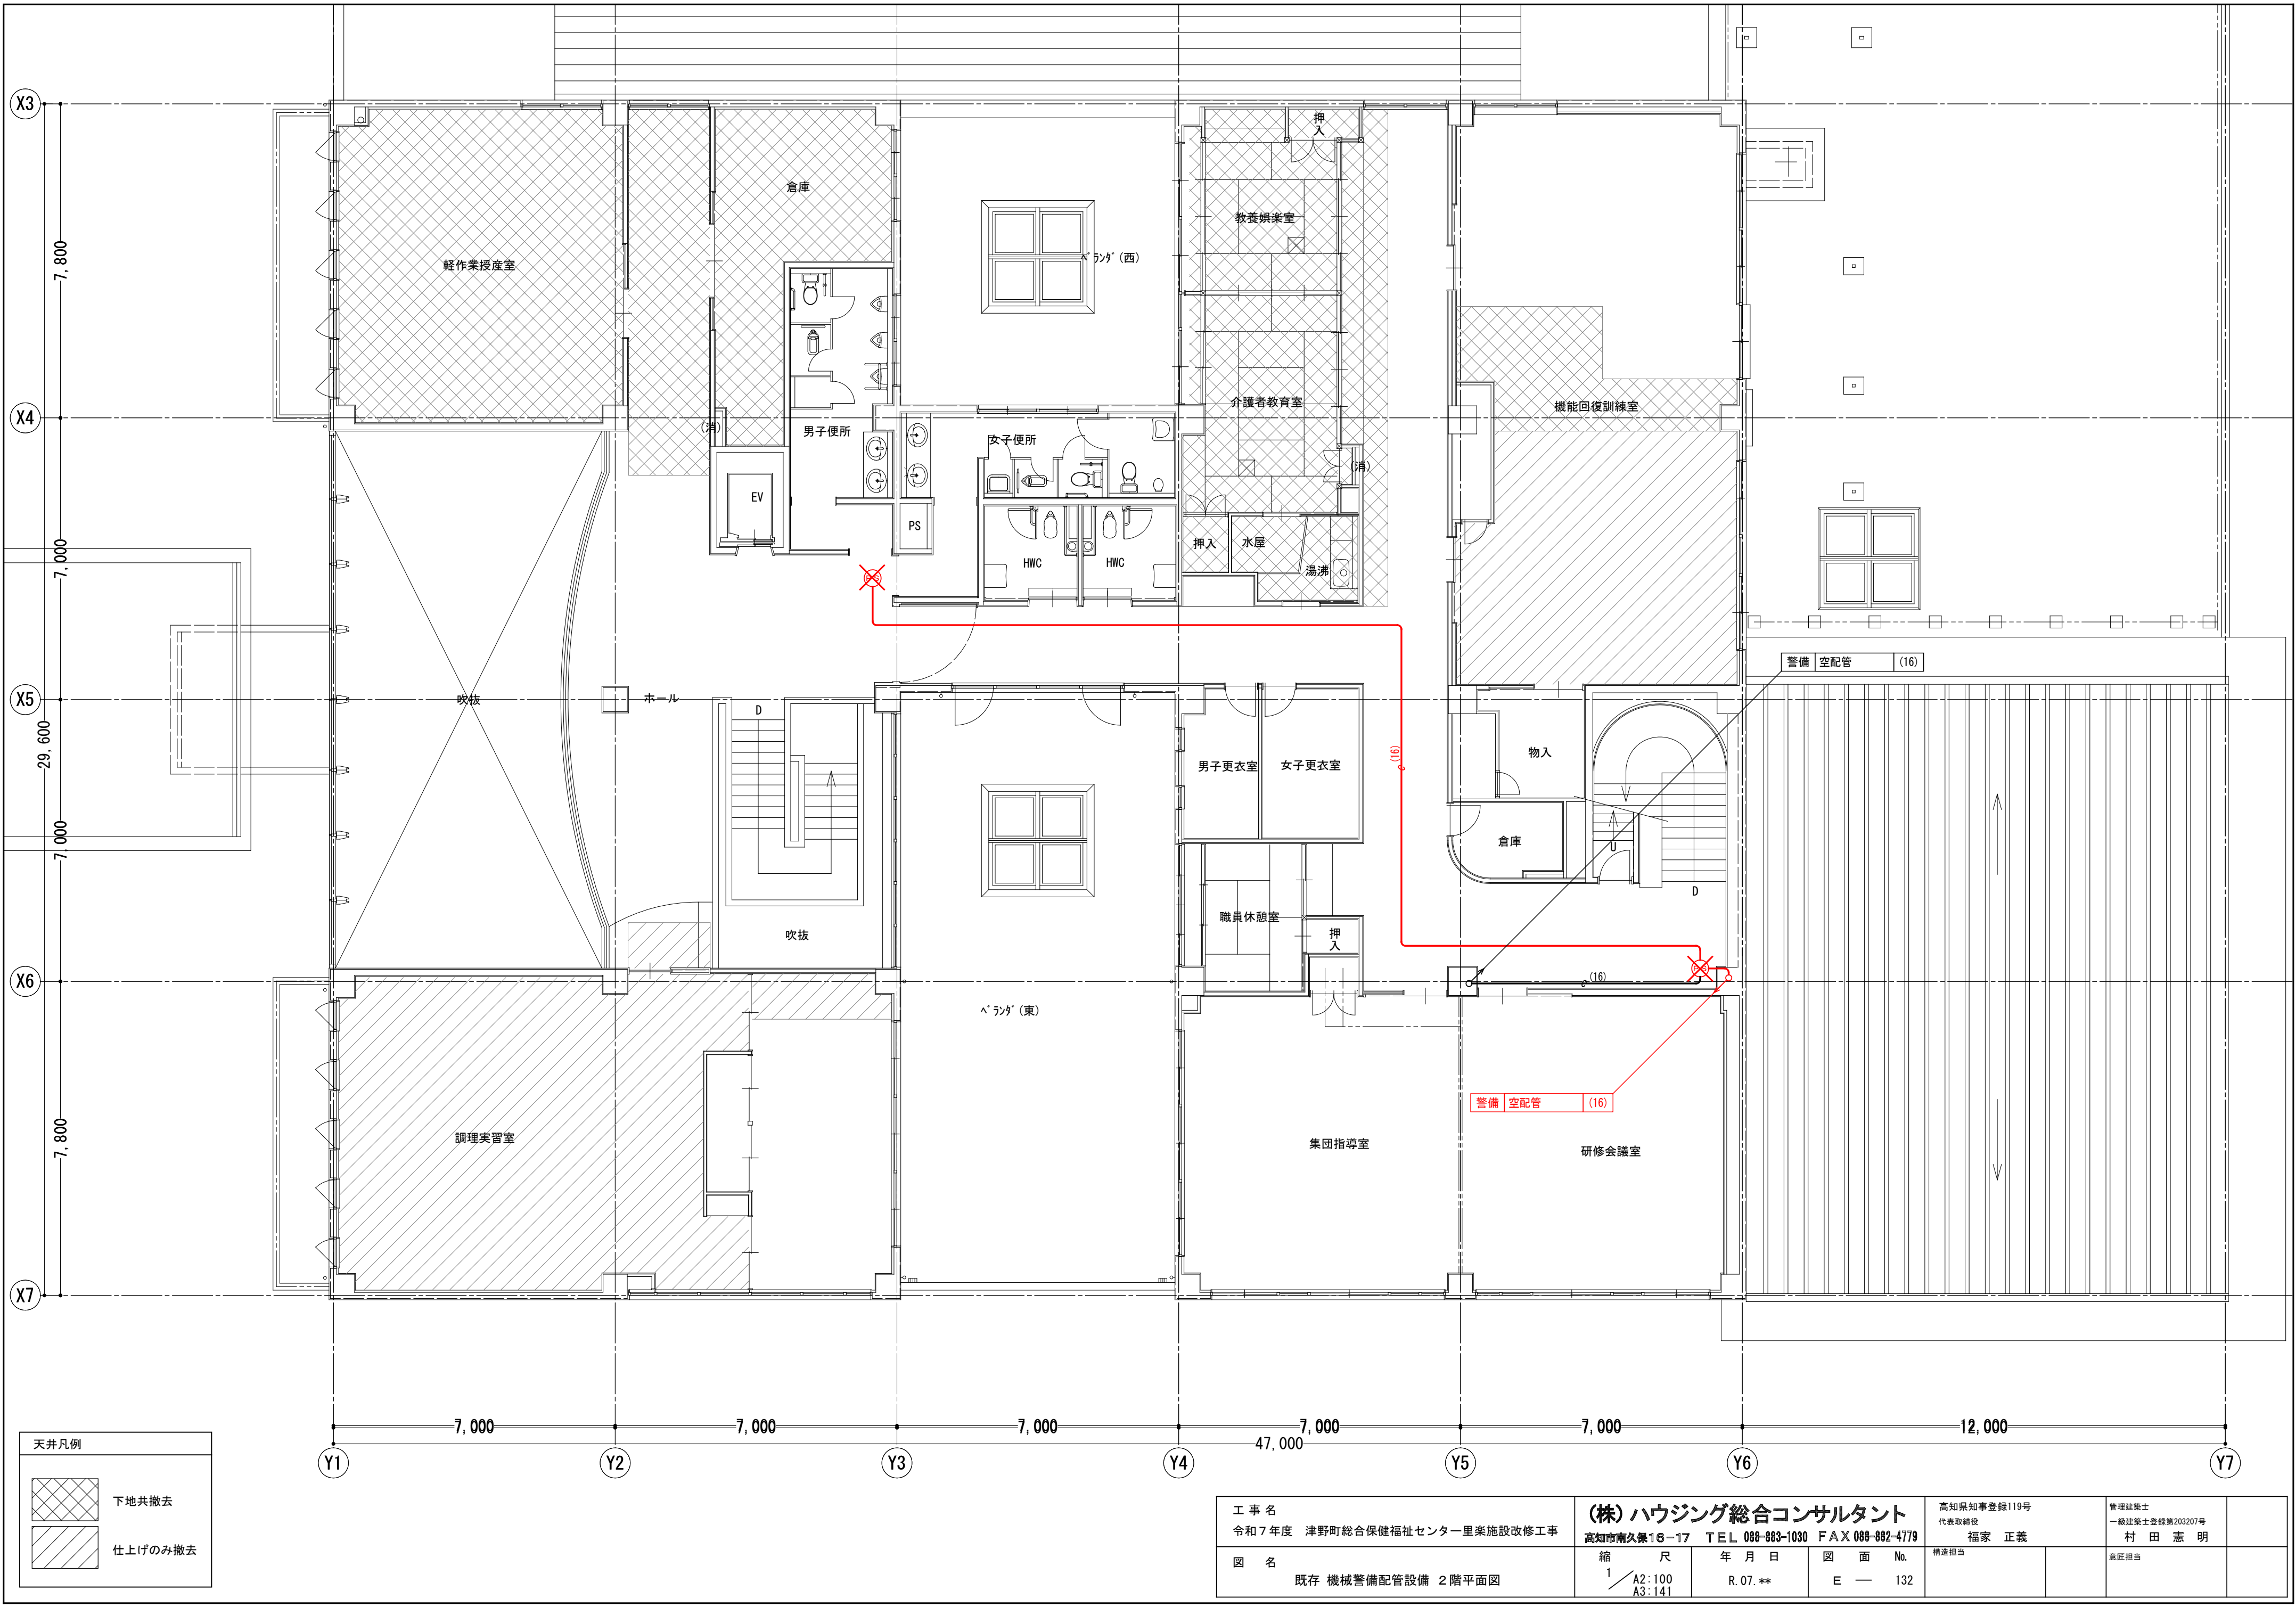

工 事 名 令和7年度 津野町総合保健福祉センター里楽施設改修工事		(株)ハウジング総合コンサルタント 高知市南久保16-17 TEL 088-883-1030 FAX 088-882-4779		高知県知事登録119号 代表取締役 福家 正義	管理建築士 一級建築士登録第203207号 村田 憲 明
図 名 既存 機械警備配管設備 2階平面図	縮 尺 1/A2:100 A3:141	年 月 日 R. 07. **	図 面 No. E — 132	構造担当	意匠担当