


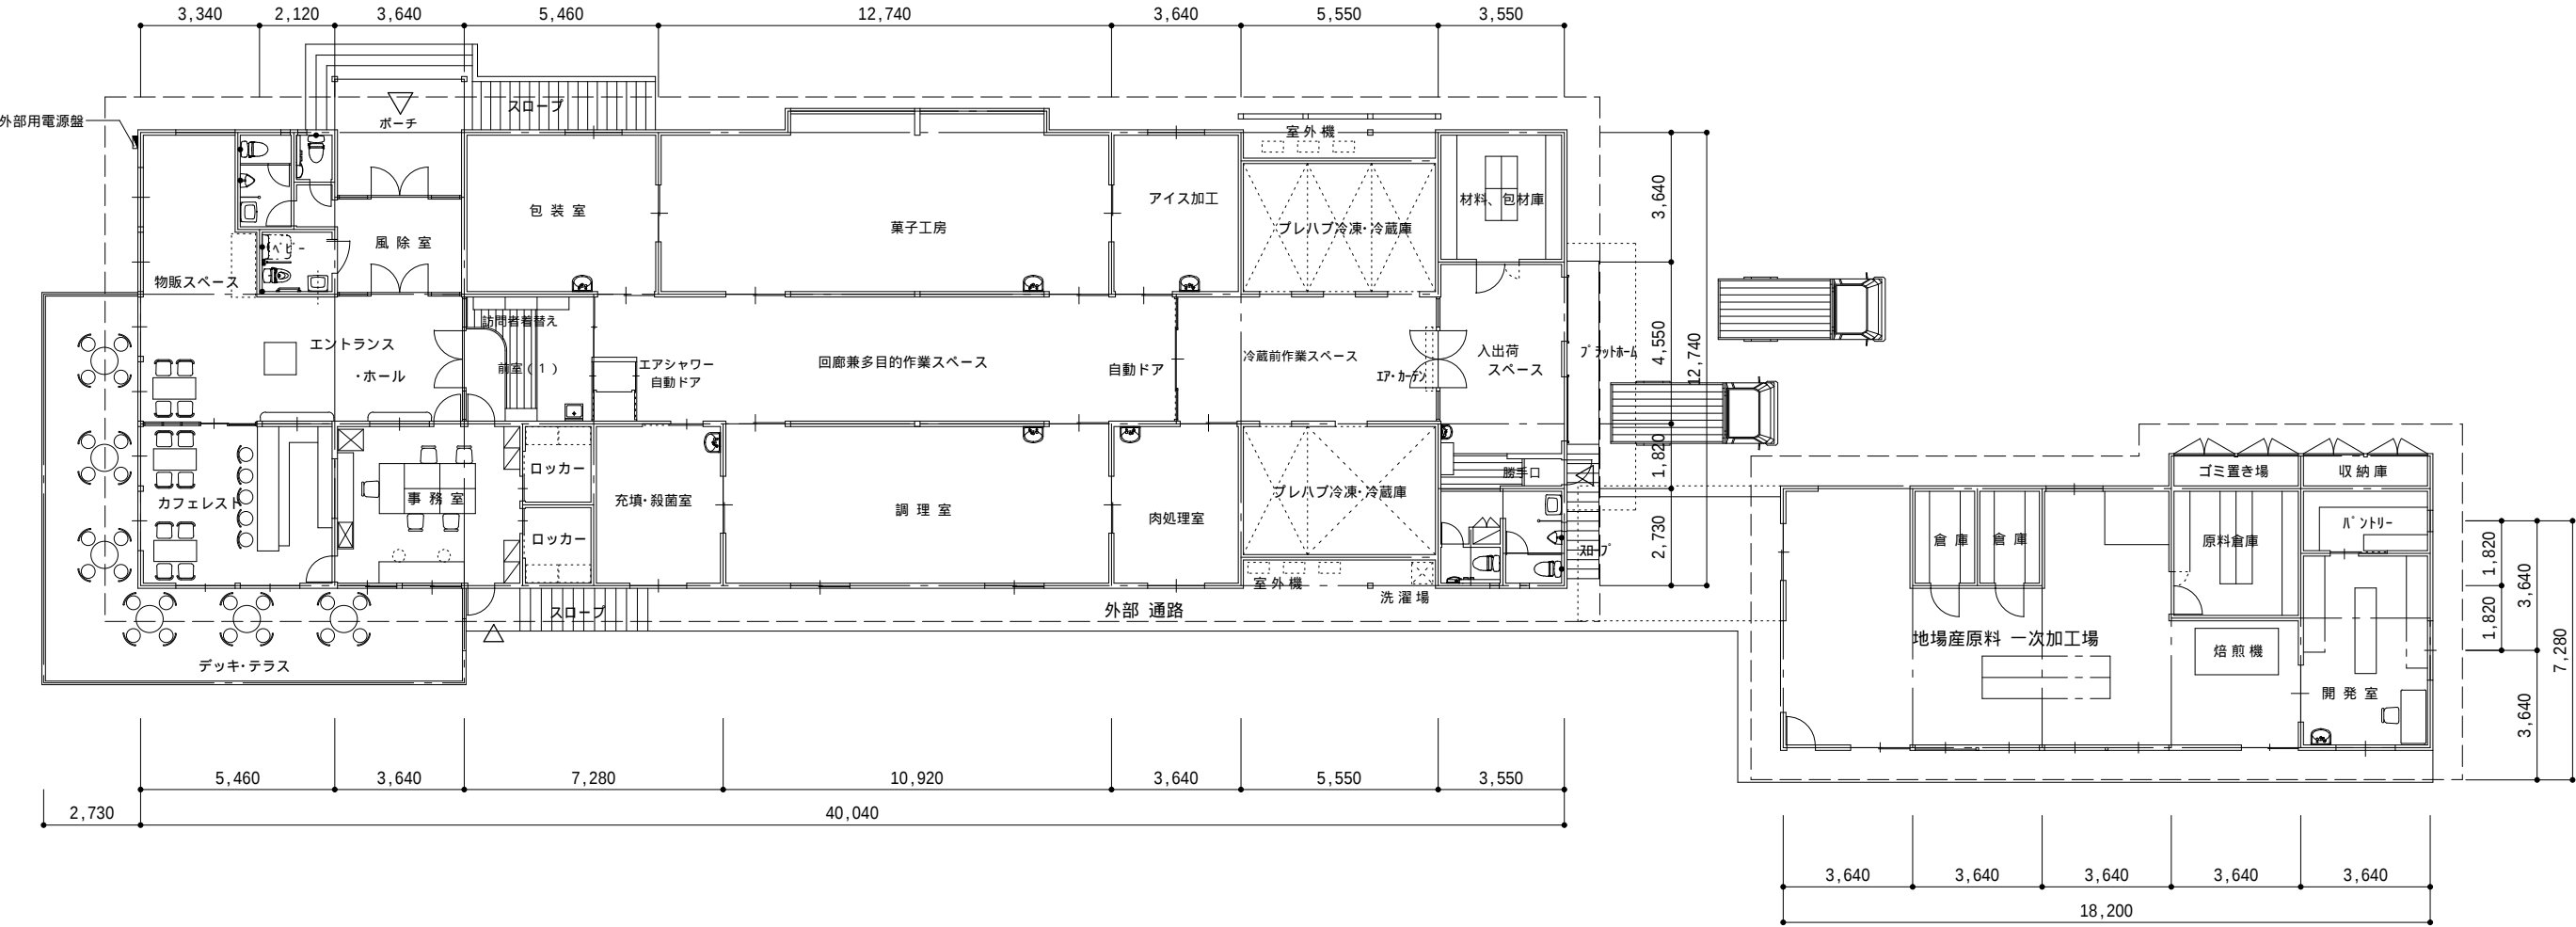

加工棟 平面図

一次処理棟 平面図

特記・変更	 (有)プラザデザインコンサルタント一級建築士事務所 〒780-8031 高知市大原町131-6 TEL088-834-2266 FAX088-834-2267	工事名		年 月 日	承認	検図	製図
				H23.1.10			
		図面名称	平面図	縮尺	1/100		事務所登録 高知県知事登録第1069号 1級建築士大臣登録第146065号 谷口 陽一