令和８年度　津野町総合保健福祉センター里楽施設改修工事

番号	図面名称	番号	図面名称	番号	図面名称	番号	図面名称	番号	図面名称	番号	図面名称
AT－01	特記仕様書（１）（建築改修工事編）	A－01	付近見取図・配置図	A－41	サウナエリア 平面図・屋根伏図（改修前・後）	A－81	２階展開図（３）（改修前）	A－121	撤去家具図（10）	A－161	（撤去建物）断面詳細図（１）
AT－02	特記仕様書（２）（建築改修工事編）	A－02	仕上表（１）（改修前・後）	A－42	サウナエリア 天井伏図・立面図（改修前・後）	A－82	２階展開図（４）（改修前）	A－122	撤去家具図（11）	A－162	（撤去建物）断面詳細図（２）・立面図
AT－03	特記仕様書（３）（建築改修工事編）	A－03	仕上表（２）（改修前）	A－43	サウナエリア 断面詳細図（改修前・後）	A－83	２階展開図（５）（改修前）	A－123	撤去家具図（12）	A－163	（撤去建物）建具リスト
AT－04	特記仕様書（４）（建築改修工事編）	A－04	仕上表（３）（改修後）	A－44	高温サウナ 詳細図（改修前）	A－84	２階展開図（１）（改修後）	A－124	撤去家具図（13）	A－164	（撤去建物）梁伏図
AT－05	特記仕様書（５）（建築改修工事編）	A－05	地階・１階平面図（改修前）	A－45	１階展開図（１）（改修前）	A－85	２階展開図（２）（改修後）	A－125	撤去家具図（14）	A－165	（撤去建物）軸組図（１）
AT－06	特記仕様書（６）（建築改修工事編）	A－06	２階平面図（改修前）	A－46	１階展開図（２）（改修前）	A－86	２階展開図（３）（改修後）	A－126	撤去家具図（15）	A－166	（撤去建物）軸組図（２）
AT－07	特記仕様書（７）（建築改修工事編）	A－07	地階・１階平面図・詳細図（改修前）	A－47	１階展開図（３）（改修前）	A－87	２階展開図（４）（改修後）	A－127	撤去家具図（16）	A－167	（撤去建物）軸組図（３）
AT－08	特記仕様書（８）（建築改修工事編）（建築工事編）	A－08	２階平面図（改修後）	A－48	１階展開図（４）（改修前）	A－88	２階展開図（５）（改修後）	A－128	撤去家具図（17）	A－168	（撤去建物）階段詳細図
AT－09	特記仕様書（９）（建築工事編）	A－09	ＰＨ階・屋上平面図・詳細図（改修前・後）	A－49	１階展開図（５）（改修前）	A－89	１階建具配置図（改修前）	A－129	撤去家具図（18）	A－169	（撤去）スライダー平面詳細図
AT－10	仮設計画図	A－10	断面図	A－50	１階展開図（６）（改修前）	A－90	２階建具配置図（改修前）	A－130	撤去家具図（19）	A－170	（撤去）スライダー詳細図（１）
		A－11	立面図（１）（改修前・後）	A－51	１階展開図（７）（改修前）	A－91	１階建具配置図（改修後）	A－131	撤去家具図（20）	A－171	（撤去）スライダー詳細図（２）
		A－12	立面図（２）（改修前・後）	A－52	１階展開図（８）（改修前）	A－92	２階建具配置図（改修後）	A－132	撤去家具図（21）	A－172	法チェック平面図
		A－13	立面図（３）（改修前・後）	A－53	１階展開図（９）（改修前）	A－93	建具リスト（撤去）（１）	A－133	撤去家具図（22）	A－173	法チェック用建具リスト
		A－14	１階平面詳細図（１）（改修前）	A－54	１階展開図（10）（改修前）	A－94	建具リスト（撤去）（２）	A－134	撤去家具図（23）	A－174	法チェック用立面図
		A－15	１階平面詳細図（２）（改修前）	A－55	１階展開図（11）（改修前）	A－95	建具リスト（撤去）（３）	A－135	撤去家具図（24）		
		A－16	１階平面詳細図（１）（改修後）	A－56	１階展開図（12）（改修前）	A－96	建具リスト（撤去）（４）	A－136	撤去家具図（25）		
		A－17	１階平面詳細図（２）（改修後）	A－57	１階展開図（13）（改修前）	A－97	建具リスト（新設）（１）	A－137	撤去家具図（26）		
		A－18	１階ＷＣ廻り平面詳細図（１）（改修後）	A－58	１階展開図（14）（改修前）	A－98	建具リスト（新設）（２）	A－138	撤去家具図（27）		
		A－19	１階ＷＣ廻り平面詳細図（２）（改修後）	A－59	１階展開図（15）（改修前）	A－99	建具リスト（新設）（３）	A－139	撤去家具図（28）		
		A－20	２階平面詳細図（１）（改修前）	A－60	１階展開図（16）（改修前）	A－100	建具リスト（新設）（４）	A－140	撤去家具図（29）		
		A－21	２階平面詳細図（２）（改修前）	A－61	１階展開図（17）（改修前）	A－101	建具リスト（改修）（１）	A－141	撤去家具図（30）		
		A－22	２階平面詳細図（１）（改修後）	A－62	１階展開図（18）（改修前）	A－102	建具リスト（改修）（２）	A－142	撤去家具図（31）		
		A－23	２階平面詳細図（２）（改修後）	A－63	１階展開図（１）（改修後）	A－103	建具リスト（現況）（１）	A－143	１階家具配置図（改修後）		
		A－24	２階防水詳細図（改修前・後）	A－64	１階展開図（２）（改修後）	A－104	建具リスト（現況）（２）	A－144	２階家具配置図（改修後）		
		A－25	キープラン・Ａ断面詳細図（改修前）	A－65	１階展開図（３）（改修後）	A－105	建具リスト（現況）（３）	A－145	家具図（１）		
		A－26	キープラン・Ａ断面詳細図（改修後）	A－66	１階展開図（４）（改修後）	A－106	建具リスト（現況）（４）	A－146	家具図（２）		
		A－27	Ｂ断面詳細図（改修前・後）	A－67	１階展開図（５）（改修後）	A－107	建具リスト（現況）（５）	A－147	ユニット家具図		
		A－28	Ｃ断面詳細図（改修前・後）	A－68	１階展開図（６）（改修後）	A－108	建具リスト（現況）（６）	A－148	【参考】備品家具（１）		
		A－29	Ｄ断面詳細図（改修前）	A－69	１階展開図（７）（改修後）	A－109	建具リスト（現況）（７）	A－149	【参考】備品家具（２）		
		A－30	Ｄ断面詳細図（改修後）	A－70	１階展開図（８）（改修後）	A－110	１階家具配置図（改修前）	A－150	部分詳細図（１）		
		A－31	Ｅ断面詳細図（１）（改修前・後）	A－71	１階展開図（９）（改修後）	A－111	２階家具配置図（改修前）	A－151	部分詳細図（２）		
		A－32	Ｅ断面詳細図（２）（改修前・後）	A－72	１階展開図（10）（改修後）	A－112	撤去家具図（１）	A－152	オートロウリュウ採暖室・高温サウナ　参考詳細図（１）		
		A－33	１階天井伏図（１）（改修前）	A－73	１階展開図（11）（改修後）	A－113	撤去家具図（２）	A－153	オートロウリュウ採暖室・高温サウナ　参考詳細図（２）		
		A－34	１階天井伏図（２）（改修前）	A－74	１階展開図（12）（改修後）	A－114	撤去家具図（３）	A－154	劣化立面図（１）		
		A－35	１階天井伏図（１）（改修後）	A－75	１階展開図（13）（改修後）	A－115	撤去家具図（４）	A－155	劣化立面図（２）		
		A－36	１階天井伏図（２）（改修後）	A－76	１階展開図（14）（改修後）	A－116	撤去家具図（５）	A－156	外構図（改修前）		
		A－37	２階天井伏図（１）（改修前）	A－77	１階展開図（15）（改修後）	A－117	撤去家具図（６）	A－157	外構詳細図（改修前）		
		A－38	２階天井伏図（２）（改修前）	A－78	１階展開図（16）（改修後）	A－118	撤去家具図（７）	A－158	外構図・詳細図（改修後）		
		A－39	２階天井伏図（１）（改修後）	A－79	２階展開図（１）（改修前）	A－119	撤去家具図（８）	A－159	外構詳細図（改修後）		
		A－40	２階天井伏図（２）（改修後）	A－80	２階展開図（２）（改修前）	A－120	撤去家具図（９）	A－160	（撤去建物）平面詳細図		

工事名 令和７年度　津野町総合保健福祉センター里楽施設改修工事	（株）ハウジング総合コンサルタント 高知市南久保16－17　TEL 088-883-1030　FAX 088-882-4779		高知県知事登録119号 代表取締役　福家　正義	管理建築士 一級建築士登録第203207号 村　田　憲　明	
図名 表紙・図面リスト	縮尺 1／A2：－ A3：－	年月日 R.07.12	図面No. A　－　00	製図	一級建築士登録第237194号 原　一　浩

特記仕様書（建築改修工事編）

Ⅰ　工事概要

1．工事場所　高知県高岡郡津野町姫野々431番地1　（都市計画区域　内・(外)）

2．敷地面積　5,048　㎡

3．構造・規模　ＲＣ造２　階

4．建築面積　　㎡　　5．延床面積　3,315.44　㎡

6．主要用途　運動施設・事務所

Ⅱ　建築改修工事仕様

1．共通仕様

（１）　図面及び特記仕様に記載されていない事項は、全て国土交通省大臣官房官庁営繕部制定の「公共建築改修工事標準仕様書（建築工事編）（令和４年版）」（以下、「改修標準仕様書」という）により、改修標準仕様書に記載されていない事項は、国土交通省大臣官房官庁営繕部制定の「公共建築工事標準仕様書（建築工事編）（令和４年版）」（以下、「標準仕様書」という）による。

（２）　電気設備改修工事及び機械設備改修工事を本工事に含む場合は、電気設備改修工事及び機械設備改修工事はそれぞれの工事仕様書を適用する。なお、電気設備改修工事の仕様書は（　）図、機械設備改修工事の仕様書は（　）図による。

（３）　受注者は完了検査（中間検査を含む）の検査には、特定行政庁（建築主事等）が求める検査に必要な書類等（報告書等）を用意すること。

2．特記仕様

（１）　項目は、⊙印の付いたものを適用する。

（２）　特記事項は、⊙印の付いたものを適用する。
⊙印の付かない場合は、※印の付いたものを適用する。
⊙印と※印の付いた場合は、共に適用する。

（３）　特記事項に記載の［　．　］内表示番号は、改修標準仕様書の当該項目、当該図又は当該表を示す。

（４）　特記事項に記載の（　．　）内表示番号は、標準仕様書の当該項目、当該図又は当該表を示す。

（５）　Ｇ 印は、「国等による環境物品等の調達の推進等に関する法律」（以下「グリーン購入法」という）の特定調達品目を示す。判断基準は「環境物品等の調達の推進に関する基本方針（令和4年2月25日変更閣議決定）」（環境省のホームページからダウンロード可能）による。

（６）　標準仕様書又は改修標準仕様書で「特記がなければ、」以降に具体的な材料・品質性能・工法・検査方法等を明示している場合において、それらが関係法令の改正等により（条例を含む）抵触する場合には、関係法令等の遵守[1.1.13]の規定を優先する。

1 各章共通事項

⊙適用基準及び区分

※　建築工事監理指針（上下巻）　国土交通大臣官房官庁営繕部監修（令和４年版）
※　建築工事標準詳細図　国土交通大臣官房官庁営繕部監修（令和４年版）
・　鉄骨設計標準図　国土交通大臣官房官庁営繕部監修
・　鉄骨工事技術指針　工場製作編　工事現場施工編　日本建築学会
※　建設工事公衆災害防止対策要綱（建築工事等編）
※　建設副産物適正処理推進要綱
※　建築材料等評価名簿　国土交通大臣官房官庁営繕部監修
※　工事写真撮影ガイドブック　建築工事編及び解体工事編　国土交通大臣官房官庁営繕部監修

⊙　建築基準法に基づき定まる風圧力及び積雪荷重に対応した工法を施工計画書として提出する。
区分等　基準風速　Vo=（　36　）m/s　地表面粗度区分（・Ⅰ　・Ⅱ　・Ⅲ　・Ⅳ）
積雪区分　建設省告示第1455号　別表（　）

・電気保安技術者　・適用する　・適用しない　[1.3.3]

⊙施工条件　施工時間帯　※指定なし　⊙指定有り（発注者の指定による）　[1.3.5]
部位別の施工順序　※指定なし　・指定有り（　）

⊙発生材の処理　・引き渡しを要するもの（　）　[1.3.12]
・特定管理産業廃棄物（種類：　処理方法：　）
・現場において再利用を図るもの（　）
⊙再生資源化を図るもの（⊙コンクリート塊　⊙アスファルトコンクリート塊　⊙建設発生木材）
※廃石膏ボード等は、原則分別再利用処理とする。

⊙材料の品質等　[1.4.2]
本工事に使用する材料は、設計図書に規定する所要の品質及び性能を有するものとし、JIS 及び JAS マーク表示のない材料及びその製造業者等は、次の１）から６）の事項を満たすものとする
１）品質及び性能に関する試験データが整備されていること
２）生産施設及び品質の管理が適切に行われていること
３）安定的な供給が可能であること
４）法令等で定める許可、認可、認定又は免許を取得していること
５）製造又は施工の実績があり、その信頼性があること
６）販売、保守等の営業体制が整えられていること
なお、これらの材料を使用する場合は、設計図書に定める品質及び性能を有することの証明となる資料、又は外部機関が発行する資料等の写しを監督職員に提出して承諾を受けるものとする。ただし、あらかじめ監督職員の承諾を受けた場合はこの限りではない。
また、備考欄に商品名が記載された材料は、当該商品及び同等品を使用する場合は監督職員の承認を受けること。
製材等、フローリング又は再生木質ボードを使用する場合は、グリーン購入法の基本方針の判断の基準に従い、あらかじめ、平成19年3月30日付け18高建管第881号「土木部発注工事で使用する木材の合法性の確認について（通知）」による証明書等を、監督職員に提出する。

⊙石綿含有建材の調査　調査　[1.5.1]
※　石綿含有建材の事前調査
工事着手に先立ち、あらかじめ関係法令に基づき、石綿含有建材の事前調査を行う。
貸与資料　（　アスベスト含有調査報告書　）

・　分析による石綿含有建材の調査
分析対象
アクチノライト、アモサイト、アンソフィライト、クリソタイル、
クロシドライト、トレモライト

分析方法

材料名	定性分析（JIS A 1481-1 または JIS A 1481-2）	定量分析（JIS A 1481-3 または JIS A 1481-4）
	・　箇所数（　）	・　箇所数（　）
	・　箇所数（　）	・　箇所数（　）
	・　箇所数（　）	・　箇所数（　）
	・　箇所数（　）	・　箇所数（　）

サンプル数　１箇所あたり３サンプル
採取箇所　・　図示　・

⊙施工数量調査　[1.6.2]
調査項目　・防水改修　⊙外壁改修　・（　）
調査範囲　※図示
調査方法　※テストハンマーによる打診及び目視　・図示
外壁調査は、外壁改修フローに対する外壁面のひび割れ、浮き、欠損部、内部まで貫通したひび割れ及び雨漏りの有無についての位置及び数量（幅、長さ、面積）の調査を行う。
また、その報告書は、結果を立面図等に記載し集計表を添えて監督職員に２部提出する。
（必要に応じ写真等を添付する）

・調査のための破壊部分の補修　既存部分の破壊を行った場合の補修方法　※図示　[1.6.3]

⊙技能士　[1.7.2]

工事種目	技能検定職種	技能検定作業の種別
仮設工事	とび	⊙とび作業
防水改修工事	防水施工	・ｱｽﾌｧﾙﾄ防水工事作業　・ｳﾚﾀﾝｺﾞﾑ系塗膜防水工事作業 ・ｱｸﾘﾙｺﾞﾑ系塗膜防水工事作業 ・合成ｺﾞﾑ系シート防水工事作業 ⊙塩化ﾋﾞﾆﾙ系シート防水工事作業　・ｾﾒﾝﾄ系防水工事作業 ・ｼｰﾘﾝｸﾞ防水工事作業　・FRP防水工事作業 ・改質ｱｽﾌｧﾙﾄｼｰﾄﾄｰﾁ工法防水工事作業 ・改質ｱｽﾌｧﾙﾄｼｰﾄ常温粘着工法防水工事作業
	建築板金	・内外装板金作業
外壁改修工事	樹脂接着剤注入施工	・樹脂接着剤注入工事作業
	左官	・左官作業
	ﾀｲﾙ張り	・ﾀｲﾙ張り作業
建具改修工事	ｻｯｼ施工	・ﾋﾞﾙ用ｻｯｼ施工作業
	ｶﾞﾗｽ施工	・ｶﾞﾗｽ工事作業
	自動ﾄﾞｱ施工	・自動ﾄﾞｱ施工作業
内装改修工事	建築大工	・大工工事作業
	内装仕上施工	⊙鋼製下地工事作業
	建築板金	・内外装板金作業
	内装仕上施工	・ﾌﾟﾗｽﾁｯｸ系床仕上げ工事作業　・ｶｰﾍﾟｯﾄ系床仕上げ作業 ・木質系床仕上げ工事作業　・ﾎﾞｰﾄﾞ仕上げ工事作業 ・化粧ﾌｨﾙﾑ工事作業
	熱絶縁施工	・吹付け硬質ｳﾚﾀﾝﾌｫｰﾑ断熱工事作業
	表装	・壁装作業
	左官	・左官作業
	ﾀｲﾙ張り	・ﾀｲﾙ張り作業
塗装改修工事	塗装	・建築塗装作業
耐震改修工事	鉄筋施工	・鉄筋組立て作業
	型枠施工	・型枠工事作業
	ｺﾝｸﾘｰﾄ圧送施工	・ｺﾝｸﾘｰﾄ圧送工事作業
	鉄工	・構造物鉄工作業
	とび	・とび作業
環境配慮改修工事	配管	・建築配管作業
	路面表示施工	・溶融ﾍﾟｲﾝﾄﾏｰｶｰ工事作業　・加熱ﾍﾟｲﾝﾄﾏｰｶｰ工事作業
	造園	・造園工事作業

⊙室内空気中の化学物質の濃度測定　施工完了時に室内空気中のﾎﾙﾑｱﾙﾃﾞﾋﾄﾞ、ﾄﾙｴﾝ、ｷｼﾚﾝ、ｴﾁﾙﾍﾞﾝｾﾞﾝ、ｽﾁﾚﾝの濃度を測定し、報告すること　[1.7.9]
測定対象室及び測定箇所数　※図示（仕上表備考欄）　・（　）か所

⊙室内空気汚染（揮発性有機化合物）対策
※屋内に使用する材料は、揮発性有機化合物（ＶＯＣ）の放散による健康への影響に配慮し、次の条件を満たすものとする。

対象建築材料等	使用制限
①合板、木質ﾌﾛｰﾘﾝｸﾞ、構造用ﾊﾟﾈﾙ、集成材、単板積層板、MDF、ﾊﾟｰﾃｨｸﾙﾎﾞｰﾄﾞ、ﾕﾘｱ樹脂板、壁紙、緩衝材、断熱材、仕上げ塗材	F☆☆☆☆又は同等の大臣認定品とする
②塗料	ﾎﾙﾑｱﾙﾃﾞﾋﾄﾞ、ｱｾﾄｱﾙﾃﾞﾋﾄﾞ、ｽﾁﾚﾝ、ﾄﾙｴﾝ、ｷｼﾚﾝ、ｴﾁﾙﾍﾞﾝｾﾞﾝを含有していない水性系のものとする
③木材保存剤（防腐処理、防蟻処理等）	ｸﾛﾙﾋﾟﾘﾎｽ、ﾀﾞｲｵｼﾞﾉﾝ、ﾌｪﾉﾌﾞｶﾙﾌﾞを含有しない、非有機リン系の薬剤とし、加圧式防腐・防蟻処理は工場で行い、十分乾燥した後に現場搬入する
④内装用接着剤、木工事用接着剤	１）ﾎﾙﾑｱﾙﾃﾞﾋﾄﾞ、ｱｾﾄｱﾙﾃﾞﾋﾄﾞ、ｽﾁﾚﾝ、ﾄﾙｴﾝ、ｷｼﾚﾝ、ｴﾁﾙﾍﾞﾝｾﾞﾝを含有してないものとする ２）ﾌﾀﾙ酸ｼﾞ-n-ﾌﾞﾁﾙ、ﾌﾀﾙ酸ｼﾞ-2-ｴﾁﾙﾍｷｼﾙを含有しない難揮発性の可塑剤を使用しているものとする
⑤家具、書架、実験台、什器、化粧洗面台、流し台	①②③④の建築材料を使用する場合はF☆☆☆☆を基本とし、該当する材料がない場合はF☆☆☆☆は同等品を使用する

室内に関わる材料は（上記①～⑤及び建具、ｼｰﾙ材、その他でその接着剤や塗料の溶剤まで含む）については、ﾎﾙﾑｱﾙﾃﾞﾋﾄﾞ、ｱｾﾄｱﾙﾃﾞﾋﾄﾞ、ｽﾁﾚﾝ、ﾄﾙｴﾝ、ｷｼﾚﾝ、ｴﾁﾙﾍﾞﾝｾﾞﾝ、ﾌﾀﾙ酸ｼﾞ-n-ﾌﾞﾁﾙ、ﾌﾀﾙ酸ｼﾞ-2-ｴﾁﾙﾍｷｼﾙ、ｸﾛﾙﾋﾟﾘﾎｽ、ﾀﾞｲｵｼﾞﾉﾝ、ﾌｪﾉﾌﾞｶﾙﾌﾞの有無または成分について一覧表に記入し、その資料を添付して提出するものとする。

⊙完成時の提出図書　※完成図（配置図、各階平面図、各立面図、断面図、仕上表）ＣＡＤデータ（CD-R）とも　[2.2.1]
記入内容は標準仕様書 表1.7.1による。仕上表には、ﾒｰｶｰ名及び品番、色番号等を記入する。
※施工計画書　（A4ファイル綴じ　提出部数：１部）
※施工図　（CADデータ　提出部数：１部）
※保全に関する資料　（提出部数　※１部　・　部）

※工事写真・完成写真　写真データ（CD-R）とも

区　分	分類規格	提出部数	部　数
着工前及び工事中	カラー　※サービス版	工程毎	１部
完成時	カラー　※キャビネ版	枚	部
	カラー　・全紙版（ｱﾙﾐ額縁入）	枚	部
	・	枚	部

工事写真については、隠蔽となる部分は全て撮影すること。
デジタル写真の仕様は1 適用基準及び区分の工事写真撮影ガイドブックによる。
※上記の他、完成写真内外６面程度（カラーサービス版）、及びその画像データを完成検査時に１部提出する。
※電子納品とする場合は、「高知県電子納品運用に関するガイドライン工事編」により、予め監督職員と協議を行う。

・特別な材料の工法　標準仕様書に記載されていない特別な材料の工法については、材料製造所の指定する工法とする。

・見本施工　・行う（内容　）　※行わない

⊙施工図及び施工計画書　提出した施工図及び施工計画書の著作に係わる当該建物に限る使用権は、発注者に委譲するものとする。

⊙設備工事との取り合い　設備機器の位置、取り合い等が検討できる施工図を提出して、監督職員の承諾を受ける。

施工範囲		区　分
梁貫通部の補強		※本工事　・別途工事
梁貫通部のスリーブ		・本工事　※別途工事
自動開閉装置を取付ける防火戸の切り込み補強及びﾄﾞｱｰﾁｪｯｸ、ﾌﾛｱﾋﾝｼﾞ		※本工事　・別途工事
天井埋込型器具の取付箇所の下地軽量鉄骨の切込み及び補強		※本工事　・別途工事
軽量鉄骨壁のボックス取付用の下地		・本工事　※別途工事
埋込形分電盤、消火栓等の仮枠及び補強	仮枠	・本工事　※別途工事
	補強	※本工事　・別途工事
照明器具、幹線等の吊ボルト用インサート		・本工事　※別途工事
電気室、自家発電室などのピット（蓋含む）		※本工事　・別途工事

⊙撤去部分　ｺﾝｸﾘｰﾄ、ﾓﾙﾀﾙ等の撤去部分の項目は、原則としてﾀﾞｲﾔﾓﾝﾄﾞｶｯﾀｰ切りとする

2 仮設工事

⊙足場等　[2.2.1]
足場を設ける場合、改修標準仕様書2.2.1によるほか、設置においては、「手すり先行工法に関するガイドライン」別紙１（手すり先行工法による足場の組立て等に関する基準）における２の(2)手すり据置き方式又は(3)手すり先行専用足場方式により行うこと。
外部足場に設ける防護シート等
⊙養生シート※JISA8952のⅠ類に適合するもの
（建築工事用シートでシートだけで落下物の危害防止に使用できるもの）
・防音シート　・採光防音シート　・養生ネット

⊙既存部分の養生　既存部分の養生方法　※ﾋﾞﾆﾙｼｰﾄ等　・（　）　[2.3.1]
既存家具等の養生方法　※ﾋﾞﾆﾙｼｰﾄ等　・（　）
既存ﾌﾞﾗｲﾝﾄﾞ、ｶｰﾃﾝ等の養生方法及び保管場所　・図示（　）⊙改修の無い室に保管
固定された備品、机・ﾛｯｶｰ等の移動　・行う（図示：　）

・仮設間仕切り　仮設間仕切り等の種別　[2.3.2][表2.3.1]

種　別	下　地	仕上材（厚さ　mm）	充てん材	塗　装
・Ａ種	・木下地	※せっこうボード（※9.5　・　）	厚さ　mm	・片面
	※軽量鉄骨	・合板　（※9.0　・　）		※無し
・Ｂ種	・木下地	※せっこうボード（※9.5　・　）		・片面
	※軽量鉄骨	・合板　（※9.0　・　）		※無し
・Ｃ種	単管下地	防炎シート		
・仮設扉	※木製扉	※合板張り程度　・		※無し
	・鋼製扉	※片面フラッシュ程度　・		・有り

⊙監督職員事務所　・設ける　[2.4.1]
・構内に新設する（規模及び仕上げの程度、並びに設置する備品等の種類及び数量は現場説明書（施工条件明示）による）
・既存建物内の一部を使用する（場所　）
※設けない

⊙工事用水　構内既存の施設　※利用できる（　※有償　・無償）　・利用できない

⊙工事用電力　構内既存の施設　※利用できる（　※有償　・無償）　・利用できない

(株) ハウジング総合コンサルタント
高知市南久保16－17　TEL 088-883-1030　FAX 088-882-4779
高知県知事登録119号　代表取締役　福家　正義
管理建築士　一級建築士登録第203207号　村田　憲明

工事名	令和７年度　津野町総合保健福祉センター里楽施設改修工事	年 月 日	図面番号
図　名	特記仕様書（１）（建築改修工事編）　令和４年度版　高知県土木部建築課　令和５年７月改正	R.08.01	AT － 01

3 防水改修工事

⊙降雨等に対する養生方法（とい共）　※改修標準仕様書3.1.3(5)(ｱ)～(ｳ)による　・（　　）　[3.1.3]

⊙既存防水の処理
既存保護層の撤去　・行う　（範囲　・図示　・　　）　[3.2.3、4、6]
既存防水層の撤去　・行う　（範囲　・図示　・　　）
立上り部の防水層撤去　⊙行う（・POS　・POSI　・M4S　・M4SI　⊙S4S　・S4SI）
既存露出防水層表面の仕上げ塗装の除去　・行う（・M4AS　・M4ASI　・M4C　・M4DI　・L4X）

⊙既存下地の処理　既存下地の補修箇所、範囲、数量等　・図示　・（　　）　[3.2.6]

・ｱｽﾌｧﾙﾄ防水

押え金物　※アルミニウム製　L-30×15×2.0（mm）　・（　　）　[3.3.2]

屋根保護防水　[3.3.2～5][表3.1.1][表3.3.3～6]

工法	種別	施工箇所	断熱材 G	絶縁用シート	立上り部の保護
・P2A	・A－1 ・A－2 ・A－3			※ﾎﾟﾘｴﾁﾚﾝﾌｨﾙﾑ 厚さ0.15mm以上又はﾌﾗｯﾄﾔｰﾝｸﾛｽ 70g/㎡程度 ・	・乾式保護材 ・れんが押え ・ｺﾝｸﾘｰﾄ押え
・P1B	・B－1 ・B－2				
・P2AI	・AI－1 ・AI－2 ・AI－3		厚さ　・25mm ・	※ﾌﾗｯﾄﾔｰﾝｸﾛｽ 70g/㎡程度 ・	
・P1BI ・T1BI	・BI－1 ・BI－2				

屋根露出防水　[3.3.2～3][表3.1.1][表3.3.7～9]

工法	種別	施工箇所	断熱材 G	備考
・M4C	・C－1 ・C－2 ・C－3 ・C－4			
・M3D ・P0D	・D－1 ・D－2			脱気装置　・設ける 改修用ﾄﾞﾚﾝ　・設ける
・P0DI ・M3DI ・M4DI	・DI－1 ・DI－2		種類　・ 厚さ　・25mm ・	脱気装置　・設ける 改修用ﾄﾞﾚﾝ　・設ける

脱気装置の種類及び設置数量　※ｱｽﾌｧﾙﾄﾙｰﾌｨﾝｸﾞ類の製造所の指定による
・（種類：　　、数量　　個／㎡）
屋根露出防水絶縁断熱工法の場合の、ﾙｰﾌﾄﾞﾚﾝ周り及び立上り部周辺の断熱材の張りじまい位置
・（　　）　・図示

屋内防水　[3.3.2～3、5][表3.1.1][表3.3.10]

工法	種別	施工箇所	備考
・P1E ・P2E	・E－1（工程3　・行う） ・E－2		保護層　・設ける

屋上排水溝　・適用する

・改質ｱｽﾌｧﾙﾄｼｰﾄ防水

[3.4.2、3]

工法	種別	施工箇所	備考
・M4AS	・AS－T1		
	・AS－T2		
	・AS－J2		
・M3AS	・AS－T3		脱気装置　・設ける　・設けない
	・AS－T4		改修用ドレン　・設ける　・設けない
	・AS－J1		
・P0AS	・AS－T3		脱気装置　・設ける　・設けない
	・AS－T4		改修用ドレン　・設ける　・設けない
	・AS－J1		
	・AS－J3		
・M3ASI	・ASI－T1		脱気装置　・設ける　・設けない
・M4ASI			改修用ドレン　・設ける　・設けない
・P0ASI	・ASI－J1		防湿層　・設ける　・設けない

改質アスファルトシートの種類及び厚さ
※改修標準仕様書表3.4.1から表3.4.3による　・（　　）
脱気装置の種類及び設置数量
※改質アスファルトシートの製造所の指定による　・種類（　　）　・設置数量（　　）個
押え金物　※アルミニウム製　L-30×15×2.0（mm）程度　・（　　）
断熱材 G （ASI-T1、ASI-J1の場合）　種類　・（　　）　厚さ　・25mm　・（　　）
仕上塗料
種類　※改質アスファルトシートの製造所の指定による　・（　　）
使用量　※改質アスファルトシートの製造所の指定による　・（　　）
高日射反射率防水の適用 G　・適用する

⊙合成高分子系ﾙｰﾌｨﾝｸﾞｼｰﾄ防水

絶縁用シート　※発泡ポリエチレンシート　・（　　）　[3.5.2]
断熱材 G （SI-F1、SI-F2、SI-M1、SI-M2の場合）
種類　・（　　）　厚さ　・25mm　・（　　）

[3.5.2～3][表3.1.1][表3.5.1～2]

工法	種別	施工箇所	厚さ(mm)	分類	仕上塗料	備考
・P0S ⊙S4S	⊙S－F2	立上り	※1.2　・ ※2.0　・	⊗非歩行 ⊙軽歩行	⊙カラー ・シルバー	脱気装置 ⊙設ける 改修用ドレン ⊙設ける
	・S－M1		※1.5　・	・		
	⊙S－M2	平場	※1.5　・			
・S3S	・S－F1		※1.2　・	※非歩行	・カラー	脱気装置
	・S－F2		※2.0　・	・軽歩行	・シルバー	・設ける
・M4S	・S－M1		※1.5　・	※非歩行	・カラー	脱気装置
	・S－M2		※1.5　・	・軽歩行	・シルバー	・設ける
・P0SI ・S3SI ・S4SI ・M4SI	・SI－F1 ・SI－F2 ・SI－M1 ・SI－M2		※1.2　・ ※2.0　・ ※1.5　・ ※1.5　・	※非歩行 ・軽歩行	・カラー ・シルバー	脱気装置 ・設ける

脱気装置の種類及び設置数量　※ﾙｰﾌｨﾝｸﾞｼｰﾄの製造所の指定による
・（種類：　　、数量　　個／㎡）
防湿用フィルムの設置（SI-M1、SI-M2の場合）　・適用する

屋内防水　[表3.5.3]

工法	種別	施工箇所	備考
屋内保護密着工法	・S－C1		工程4のモルタルの塗厚　・　mm

既存防水層下地が PCコンクリート部材の場合（接着工法）　[3.5.4]
目地処理　・行う　（工法　　）
増張り　・行う　（S-F1,SI-F1の場合）

⊙塗膜防水

[3.6.2、3][表3.1.1][表3.6.1～3]

工法	種別	施工箇所	備考
・P0X	※X－1 ・X－2 ・X－1H ・X－2H		脱気装置　・設ける 改修用ﾄﾞﾚﾝ　・設ける
・L4X	・X－1 ※X－2 ・X－1H ・X－2H		脱気装置　・設ける
・P1Y	※Y－2		保護層　・保護モルタル　・（　）
・P2Y	※Y－2		保護層　・保護モルタル　・（　）

脱気装置の種類及び設置数量　※主材料の製造所の指定による
・（種類：　　、数量　　個／㎡）

⊙ｼｰﾘﾝｸﾞ

シーリング改修工法の種類　[3.1.4][3.7.2、3、7、8]
・シーリング充填工法　⊙シーリング再充填工法
・拡幅シーリング再充填工法　・ブリッジ工法
シーリング材の種類、施工箇所
下表以外は、改修標準仕様書表3.7.1による。

施工箇所	シーリング材の種類（記号）

シーリング面への仕上塗材仕上げ等　⊙行う　・行わない
ブリッジ工法　ボンドブレーカー張り　・適用する
エッジング材張り　・適用する
接着性試験　※簡易接着性試験　・引張接着性試験（部位　　）

⊙とい

[3.8.2、3]
といその他の材種　・配管用鋼管　⊙硬質ポリ塩化ビニル管　（※RF-VP G　⊙VP ）
・（　　）
ルーフドレン

種類	材種	施工箇所
⊙ろく屋根用（・縦型　⊙横型）	鋳鉄製	トレーニングルーム屋上
・バルコニー用		
・バルコニー中継用		

防露材のﾎﾙﾑｱﾙﾃﾞﾋﾄﾞ放散量
※「1(各章共通事項). 室内空気汚染(揮発性有機化合物)対策」による
既存のといその他の撤去及び降雨等に対する養生方法　・（　　）　・図示

⊙ｱﾙﾐﾆｳﾑ製笠木

種類　⊙オーブン形式（⊙押出250形　・押出300形　・押出350形　）　[3.9.2、3]
・シール形式（板材折曲げ形）
板材折曲げ形の場合　本体幅（　　mm）　板厚（※2.0mm　・　　）
役物　・適用する
表面処理　種別　⊙AB-1種又はBB-1種　・BB-2
着色　⊙標準色　・特注色
工法
既存笠木等の撤去　・行う　（範囲　・　　・図示）
下地補修の工法　・（　　）　・図示
板材折曲げ形の笠木の取付方法　・（　　）　・図示

⊙防水保証期間

期間は（　１０　）年とし、請負業者、施工業者、製造業者の３社連名の保証とする。

4-1 外壁改修工事（コンクリート打放し仕上げ外壁）

⊙ひび割れ部改修工法

※樹脂注入工法　[4.1.4][4.2.4～7]

種類	ひび割れ幅(mm)	注入口間隔(mm)	注入量(ml/m)
※自動式低圧エポキシ樹脂注入工法	0.2以上～1.0未満	※200～300　・	※130　・
・手動式エポキシ樹脂注入工法	0.2以上～0.3未満	※ 50～100　・	※ 40　・
・機械式エポキシ樹脂注入工法	0.3以上～0.5未満	※100～200　・	※ 70　・
	0.5以上～1.0未満	※150～250　・	※130　・

注入状況の確認方法　※コア抜取り検査　抜取り部の補修方法：　※図示　・（　　）
・（　　）

・Uカットシール材充填工法
・シーリング材
充填材料　※１世分形又は2成分形ポリウレタン系　・（　　）
ポリマーセメントモルタルの充填　・行う
・可とう性エポキシ樹脂

・シール工法
・パテ状エポキシ樹脂
・可とう性エポキシ樹脂

・欠損部改修工法

※充填工法　[4.1.4][4.2.4、8]
・エポキシ樹脂モルタル　・ポリマーセメントモルタル

4-2 外壁改修工事（モルタル塗り仕上げ外壁）

・ひび割れ部改修工法

※樹脂注入工法　[4.1.4][4.3.5～8]

種類	ひび割れ幅(mm)	注入口間隔(mm)	注入量(ml/m)
※自動式低圧エポキシ樹脂注入工法	0.2以上～1.0未満	※200～300　・	※130　・
・手動式エポキシ樹脂注入工法	0.2以上～0.3未満	※ 50～100　・	※ 40　・
・機械式エポキシ樹脂注入工法	0.3以上～0.5未満	※100～200　・	※ 70　・
	0.5以上～1.0未満	※150～250　・	※130　・

注入状況の確認方法　※コア抜取り検査　抜取り部の補修方法：　※図示　・（　　）
・（　　）

・Uカットシール材充填工法
・シーリング材充填
充填材料　※1成分形又は2成分形ポリウレタン系　・（　　）
ポリマーセメントモルタルの充填　・行う
・可とう性エポキシ樹脂

・シール工法
・パテ状エポキシ樹脂
・可とう性エポキシ樹脂

・欠損部改修工法

※充填工法　[4.1.4][4.3.9、10]
・エポキシ樹脂モルタル
・ポリマーセメントモルタル

・モルタル塗替え工法
・現場調合材料
・既調合材料
既製目地材　・使用する（形状　・図示　・　　）
仕上げ厚又は全塗厚が 25mm を超える場合の処置　※図示　・（　　）

・浮き部改修工法

[4.1.4][4.3.11～16]

改修工法の種類	ｱﾝｶｰﾋﾟﾝの本数(本/㎡) 一般部	ｱﾝｶｰﾋﾟﾝの本数(本/㎡) 指定部	注入口の箇所数(箇所/㎡) 一般部	注入口の箇所数(箇所/㎡) 指定部	注入量(箇所/ml)
・アンカーピンニング部分エポキシ樹脂注入工法	※16　・	※25　・	――	――	※25　・
・アンカーピンニング全面エポキシ樹脂注入工法	※13　・	※20　・	※12　・	※20　・	※25　・
・アンカーピンニング全面ﾎﾟﾘﾏｰｾﾒﾝﾄｽﾗﾘｰ注入工法	※13　・	※20　・	※12　・	※20　・	※50　・
・注入口付ｱﾝｶｰﾋﾟﾝﾆﾝｸﾞ部分エポキシ樹脂注入工法	※9　・	※16　・	――	――	※25　・
・注入口付ｱﾝｶｰﾋﾟﾝﾆﾝｸﾞ全面エポキシ樹脂注入工法	※9　・	※16　・	※9　・	※16　・	※25　・
・注入口付アンカーピンニング全面ﾎﾟﾘﾏｰｾﾒﾝﾄｽﾗﾘｰ注入工法	※9　・	※16　・	※9　・	※16　・	※50　・
・充填工法					
・モルタル塗替え工法					

アンカーピンの材質等
※ステンレス鋼（SUS304）呼び径4mmの丸棒で全ネジ切り加工したもの　・（　　）

注入口付アンカーピンの材質等
※ステンレス鋼(SUS304)呼び外径6mm程度　・（　　）

(株)ハウジング総合コンサルタント
高知市南久保16－17　TEL 088-883-1030　FAX 088-882-4779
高知県知事登録119号　代表取締役　福家　正義
管理建築士　一級建築士登録第203207号　村田　憲明

工事名	令和７年度　津野町総合保健福祉センター里楽施設改修工事	年 月 日	図面番号
図　名	特記仕様書（２）（建築改修工事編）　令和４年度版　高知県土木部建築課　令和５年７月改正	R.08.01	AT － 02

充填工法
・エポキシ樹脂モルタル　・ポリマーセメントモルタル　・ポリマーセメントスラリー

モルタル塗替え工法
・現場調合材料
・既調合材料
既製目地材　・使用する（形状　・図示　・　　）
仕上げ厚又は全塗厚が 25mm を超える場合の措置　※図示　・（　　）

4-3 外壁改修工事（タイル張り仕上げ外壁）

・既存タイル張りの撤去

・外壁タイル張り全面　・図示の範囲
撤去範囲　※下地モルタルまで　・張付けモルタルまで　・タイルのみ

・ひび割れ部改修工法

改修箇所　※既存タイル張り面　[4.1.4][4.4.5、6]
・既存タイル撤去面（　・コンクリート面　・モルタル面　）

※樹脂注入工法

種　類	ひび割れ幅(mm)	注入口間隔(mm)	注入量(ml/m)
※自動式低圧エポキシ樹脂注入工法	0.2以上～1.0以下	※200～300　・	※130　・
・手動式エポキシ樹脂注入工法	0.2以上～0.3未満	※ 50～100　・	※ 40　・
・機械式エポキシ樹脂注入工法	0.3以上～0.5未満	※100～200　・	※ 70　・
	0.5以上～1.0以下	※150～250　・	※130　・

コア抜取り検査　※行う　・行わない
抜取り個数　※長さ500mごと及びその端数につき1個　・（　　）
抜取り部の補修方法　※図示　・（　　）

・Uカットシール材充填工法（既存タイル張り撤去面）
・シーリング材充填
充填材料の種類　※1成分形又は2成分形ポリウレタン系　・（　　）
ポリマーセメントモルタルの充填　・行う　・行わない
・可とう性エポキシ樹脂

・欠損部改修工法

・タイル部分張替え工法　[4.1.4][4.4.5～8]
張付け用材料の種類　・ポリマーセメントモルタル
・JIS A 5557に基づく一液反応硬化形変成シリコーン樹脂系

・タイル張替え工法
張付け用材料の種類　・張付けモルタル（・現場調合材料　・既調合モルタル）
・JIS A 5557に基づく一液反応硬化形変成シリコーン樹脂系

伸縮調整目地及びひび割れ誘発目地
位置　※改修標準仕様書　表4.4.2による　・図示　・（　　）

外装タイル張り下地等の下地モルタル及び下地調整塗材塗りの接着力試験　・行う　・行わない
下地モルタル塗りを行うコンクリート素地面の処理　・目荒らし工法　・（　　）
・セメントモルタルによるタイル（セラミックタイル）張り
タイル張りの工法
外装タイル　※密着張り　・改良圧着張り
ユニットタイル　・マスク張り　・モザイクタイル張り
・有機系接着剤によるタイル（セラミックタイル）張り
シーリング材の種類
打継ぎ目地、ひび割れ誘発目地　※ポリウレタン系　・（　　）
伸縮調整目地その他の目地　※変成シリコーン系　・（　　）

・浮き部改修工法　[4.1.4][4.4.5、9～15]

改修工法の種類	ｱﾝｶｰﾋﾟﾝの本数(本/㎡) 一般部	ｱﾝｶｰﾋﾟﾝの本数(本/㎡) 指定部	注入口の箇所数(箇所/㎡) 一般部	注入口の箇所数(箇所/㎡) 指定部	注入量(箇所/ml)
・アンカーピンニング部分エポキシ樹脂注入工法	※16 ・	※25 ・	＿＿	＿＿	※25 ・
・アンカーピンニング全面エポキシ樹脂注入工法	※13 ・	※20 ・	※12 ・	※20 ・	※25 ・
・アンカーピンニング全面ﾎﾟﾘﾏｰｾﾒﾝﾄｽﾗﾘｰ注入工法	※13 ・	※20 ・	※12 ・	※20 ・	※50 ・
・注入口付ｱﾝｶｰﾋﾟﾝﾆﾝｸﾞ部分エポキシ樹脂注入工法	※9 ・	※16 ・	＿＿	＿＿	※25 ・
・注入口付ｱﾝｶｰﾋﾟﾝﾆﾝｸﾞ全面エポキシ樹脂注入工法	※9 ・	※16 ・	※9 ・	※16 ・	※25 ・
・注入口付アンカーピンニング全面ﾎﾟﾘﾏｰｾﾒﾝﾄｽﾗﾘｰ注入工法	※9 ・	※16 ・	※9 ・	※16 ・	※50 ・
・注入口付アンカーピンニングｴﾎﾟｷｼ樹脂注入ﾀｲﾙ固定工法	・	・	＿＿	＿＿	※25 ・
・タイル部分張替え工法					
・タイル張替え工法					

アンカーピンの材質等
※ステンレス鋼（SUS304）呼び径4mmの丸棒で全ネジ切り加工したもの　・（　　）
注入口付アンカーピンの材質等
※ステンレス鋼(SUS304)呼び外径6mm程度　・（　　）

・タイル部分張替え工法
張付け用材料の種類　・ポリマーセメントモルタル
・JIS A 5557に基づく一液反応硬化形変成シリコーン樹脂系

・タイル張替え工法
張付け用材料の種類　・張付けモルタル　・現場調合材料　・既調合モルタル
・JIS A 5557に基づく一液反応硬化形変成シリコーン樹脂系

伸縮調整目地及びひび割れ誘発目地
位置　※改修標準仕様書　表4.4.2による　・図示　・（　　）

外装タイル張り下地等の下地モルタル及び下地調整塗材塗りの接着力試験　・行う　・行わない
下地モルタル塗りを行うコンクリート素地面の処理　・目荒らし工法　・（　　）
・セメントモルタルによるタイル（セラミックタイル）張り
タイル張りの工法
外装タイル　※密着張り　・改良圧着張り
ユニットタイル　・マスク張り　・モザイクタイル張り
・有機系接着剤によるタイル（セラミックタイル）張り
シーリング材の種類
打継ぎ目地、ひび割れ誘発目地　※ポリウレタン系　・（　　）
伸縮調整目地その他の目地　※変成シリコーン系　・（　　）

・目地改修工法　[4.1.4][4.4.5、16]
・目地ひび割れ部改修工法
・伸縮調整目地改修工法
伸縮調整目地の位置及び寸法　※図示　・（　　）

・タイルの形状、寸法等

タイルの形状、寸法等　[4.4.5、8]

施工箇所	形状寸法(mm)	再生材の適用 G	吸水率による区分 Ⅰ類	Ⅱ類	Ⅲ類	うわぐすり 施ゆう	無ゆう	役物 あり	なし	色 標準	特注	耐凍害性 あり	なし	耐滑り性
		・	・	・	・	・	・	・	・	・	・	・	・	・
		・	・	・	・	・	・	・	・	・	・	・	・	・

標準的な曲がりの役物は一体成形とする
見本焼き　・行う（施工箇所：　　）　※行わない
試験張り　・行う（範囲、仕様等は図示　　）　※行わない

4-4 外壁改修工事（仕上塗材仕上げ外壁等改修）

⊙既存塗膜等の除去、下地処理及び下地調整　[4.5.4]

工　法	処理範囲	下地面の補修
・サンダー工法	※既存仕上げ面全体　・図示	4-1～4-3による
⊙高圧水洗工法	※既存仕上げ面全体　・図示	
・塗膜はく離剤工法	※既存仕上げ面全体　・図示	
・水洗い工法	※サンダー工法、高圧水洗工法、塗膜はく離剤工法の処理範囲以外の既存仕上げ面全体 ・図示	

⊙下地調整塗材　※下地調整塗材（※C－2　・C－1　・CM－2）　[4.5.2]
・ポリマーセメントモルタル

⊙仕上塗材仕上げ

新規仕上塗材の種類　[4.1.5][4.5.2][表4.5.1]

種　類	呼び名	防火材料	仕上げの形状
⊙薄付け仕上塗材	・外装薄塗材Si	・	⊙砂壁状
	・可とう形外装薄塗材Si	・	・ゆず肌状（・吹付け　・ローラー塗り）
	⊙外装薄塗材E	⊙	・さざ波状　・平たん状
	・可とう形外装薄塗材E	・	・凹凸状（・吹付け　・こて塗り）
	・防水形外装薄塗材E	・	・着色骨材砂壁状（・吹付け　・こて塗り）
	・外装薄塗材S	・	・砂壁状じゅらく　・京壁状じゅらく
・厚付け仕上塗材	・外装厚塗材C	・	・吹放し　・凸部処理　・平たん状
	・外装厚塗材Si	・	・凹凸状　・ひき起こし　・かき落とし
	・外装厚塗材E	・	上塗材　・適用する　・適用しない
⊙複層仕上塗材	・複層塗材CE	・	・ゆず肌状　⊙凸部処理　・凹凸状
	・可とう形複層塗材CE	・	耐候性　※耐候形3種　・
	・複層塗材Si	・	上塗材
	⊙複層塗材E	⊙	溶　媒　※水系　・溶剤系　・弱水溶系
	・複層塗材RE	・	樹　脂　※アクリル系
	・防水形複層塗材CE	・	外　観　※つやあり　・つやなし
	・防水形複層塗材E	・	・メタリック
	・防水形複層塗材RE	・	
⊙可とう形改修用仕上塗材	⊙可とう形改修塗材E	・	⊙平たん状　・さざ波状　・ゆず肌状
	・可とう形改修塗材RE	・	耐候性　※耐候形3種　・
	・可とう形改修塗材CE	・	上塗材
			溶　媒　※水系　・溶剤系　・弱水溶系
			樹　脂　※アクリル系
			外　観　※つやあり　・つやなし
			・メタリック

・ﾏｽﾃｯｸ塗材塗り　種　別　・A種　・B種　[4.1.5][4.6.2][表4.6.1]

⊙外壁用塗膜防水材塗り　[4.1.5][4.7.2、3][表4.7.1]
仕上げの形状　・凹凸状　⊙凸部処理　・ゆず肌状　・さざ波状
耐候性　※JIS A 6909 耐候形1種　・（　　）
下地挙動緩衝材　・適用する
模様材の種類及び所要量　・（　　）　・図示
外壁用仕上塗料の種類と所要量　・（　　）　・図示

5 建具改修工事

⊙改修工法　[5.1.3]

建具の種類		かぶせ工法	撤去工法	適用箇所
⊙アルミニウム製建具		⊙	・	※図示　・
・樹脂製建具		――	・	※図示　・
・鋼製建具	・外部	・	・	※図示　・
	・内部	・	・	※図示　・
⊙鋼製軽量建具		・	⊙	※図示　・
・ステンレス製建具		・	・	※図示　・
⊙木製建具		・	⊙	※図示　・

新規に建具を設ける場合
壁部分の開口の開け方　※図示　・（　　）
新規建具周囲の補修工法及び範囲　※図示　・（　　）

⊙防火戸　建具符号（図示による）　[5.1.4]
防火戸、ヒューズ装置、熱感知器又は煙感知器との連動　・適用する

・見本の製作等　建具見本の製作　・行う　（建具符号：　　）　[5.1.5]
建具見本の程度　・工事に使用するものとして、あらかじめ製作する
・納まり等がわかる程度
特殊な建具の仮組　・行う　（建具符号：　　）

・防犯建物部品　※適用する　（　　）　[5.1.7]

⊙ｱﾙﾐﾆｳﾑ製建具　性能値等　[5.2.2～5][表5.2.1、2]
⊙外部に面する建具の性能等級　・A種（S－4、A－3、W－4）（建具符号：　　）
・B種（S－5、A－3、W－4）（建具符号：　　）
・C種（S－6、A－4、W－5）（建具符号：　　）
⊙屋内の建具の性能等級　（　　）
枠の見込み寸法　・（　　）　⊙図示
・防音ドア・防音サッシ　遮音性の等級（　）（建具符号：　　）
・断熱ドア・断熱サッシ G 断熱性の等級（　）（建具符号：　　）
材料
ステンレス鋼板　※SUS304　SUS430JIL又はSUS443JI
ステンレス製のくつずりの仕上げ　※HL　・No.2B
表面処理
外部に面する建具　※BB-1種　・BB-2種　・（　　）
着色　※標準色　・特注色（　　）
屋内の建具　※BC-1種　・BC-2種　・（　　）
着色　※標準色　・特注色（　　）
結露水の処理方法　・（　　）　・図示
水切り板、ぜん板　・（　　）　・図示

⊙網戸等　[5.2.3][5.3.3]

種　類	材　質	線　径	網　目
⊙防虫網	※合成樹脂製 ・ｶﾞﾗｽ繊維入り合成樹脂製 ・ｽﾃﾝﾚｽ（SUS316）製	※0.25mm以上 ・	※16～18ﾒｯｼｭ ・
・防鳥網	ｽﾃﾝﾚｽ（SUS304）線材	1.5mm	網目寸法　15mm

・樹脂製建具　性能値等　[5.2.2][5.3.2～5][表5.3.1]
・外部に面する建具の性能等級　・A種（S－4、A－4、W－4）（建具符号：　　）
・B種（S－5、A－4、W－5）（建具符号：　　）
・C種（S－6、A－4、W－5）（建具符号：　　）
・屋内の建具の性能等級　（　　）
枠の見込み寸法　・（　　）　・図示
・防音ドア・防音サッシ　遮音性の等級（・T-1　・T-2）（建具符号：　　）
・断熱ドア・断熱サッシ G 断熱性の等級（・H-4　・H-5　・H-6　・H-7　・H-8）
（建具符号：　　）
外部に面する建具の日射取得性の等級　・（　　）
材料
ガラス　※複層ガラス　・（　　）
表面色　※標準色　・特注色
水切り板、ぜん板　※図示　・（　　）
ステンレス製のくつずりの仕上げ　※HL　・No.2B

⊙鋼製建具　性能値等　[5.2.2][5.4.2～4][表5.4.2]
簡易気密型ドアセット（建具符号：　　）
外部に面する建具の耐風圧性　※S－4　・S－5　・S－6
防音ドア・防音サッシ　遮音性の等級（　）（建具符号：　　）
断熱ドア・断熱サッシ G 断熱性の等級（　）（建具符号：　　）
材料
ステンレス鋼板　※SUS304　SUS430JIL又はSUS443JI
ステンレス製のくつずりの仕上げ　※HL　・No.2B
鋼板類の厚さ　※改修標準仕様書（表5.4.2）による　・（　　）
標準型鋼製建具の形式及び寸法　※建具表による　・（　　）

（株）ハウジング総合コンサルタント
高知市南久保16－17　TEL 088-883-1030　FAX 088-882-4779
高知県知事登録119号
代表取締役
福家　正義
管理建築士
一級建築士登録第203207号
村田　憲明

工事名	令和７年度　津野町総合保健福祉センター里楽施設改修工事		年 月 日	図面番号
図　名	特記仕様書（３）（建築改修工事編）	令和４年度版　高知県土木部建築課 令和５年７月改正	R.08.01	AT － 03

⊙鋼製軽量建具

性能値等 [5.2.2][5.5.2～4]
- 簡易気密型ドアセット（建具符号：　　）
- 防音ドア・防音サッシ　遮音性の等級（　）（建具符号：　　）
- 断熱ドア・断熱サッシ G 断熱性の等級（　）（建具符号：　　）

材料
- 鋼板　⊙亜鉛めっき鋼板　・ビニル被覆鋼板　・カラー鋼板　・ステンレス鋼板
- ステンレス鋼板　※SUS304　SUS430JIL又はSUS443JI
- 召合わせ、縦小口包み板等の材質　※鋼板　・（　　）
- ステンレス製のくつずりの仕上げ　※HL　・No.2B
- 鋼板類の厚さ　※改修標準仕様書（表5.5.1）による　・（　　）
- 標準型鋼製建具の形式及び寸法　※建具表による　・（　　）

・ステンレス製建具

性能値等 [5.2.2][5.4.2][5.6.2～5]
- 簡易気密型ドアセット（建具符号：　　）
- 外部に面する建具の耐風圧性　※S－4　・S－5　・S－6
- 防音ドア・防音サッシ　遮音性の等級（　）（建具符号：　　）
- 断熱ドア・断熱サッシ G 断熱性の等級（　）（建具符号：　　）

材料
- ステンレス鋼板　※SUS304　SUS430JIL又はSUS443JI
- ステンレス製のくつずりの仕上げ　※HL　・No.2B
- 表面仕上げ　※ＨＬ仕上げ　・鏡面仕上げ　・（　　）
- ステンレス鋼板の曲げ加工　※普通曲げ　・角出し曲げ

・木製建具

建具材の加工、組立時の含水率　※A種　・（　　）[5.7.2～4]

建物内部の木製建具に使用する表面材及び接着剤のホルムアルデヒド放散量
- ※「1(各章共通事項). 室内空気汚染(揮発性有機化合物)対策」による
- フラッシュ戸　表面材の合板の種類（　　）
- かまち戸　かまち樹種（　　）　鏡板樹種（　　）　見込み寸法（　　）
- ふすま　種別（・Ⅰ型　・Ⅱ型　）
  - ふすま紙上張り（押入等の裏側以外）（・鳥の子　・新鳥の子又はビニル紙程度）
  - 縁仕上げ（・塗り縁　・生地縁（素地）・生地縁（ウレタンクリアー塗装））
- 戸ぶすま
- 紙張り障子

枠及びくつずりの材料　・（　　）　・図示

⊙建具用金物

金物の種類及び見え掛り部の材質等 [5.8.1～3][表5.8.1～5]
- ※改修標準仕様書表5.8.1により適用は建具表による

金属製建具に使用する丁番の枚数及び大きさ　※改修標準仕様書表5.8.2による
樹脂製建具に使用する丁番の枚数及び大きさ　※改修標準仕様書表5.8.3による
木製建具に使用する丁番の枚数及び大きさ　※改修標準仕様書表5.8.4による
木製建具に使用する戸車及びレール　※改修標準仕様書表5.8.5による
握り玉及びレバーハンドル、押板類、クレセントの取付け位置　※建具表による
⊙（監督職員の指示による　）
錠前類、クローザ類の材質等　※改修標準仕様書表5.8.1による

⊙鍵

[5.8.4]
- マスターキー　⊙製作する(プール)・製作しない
- ⊙既存のマスターキーに合わせる(社協)
- その他の鍵　※各室３本１組　・
- 鍵箱　※無　⊙有

⊙自動ﾄﾞｱ開閉装置

[5.9.2、3]

種　類	駆動装置の値	防　錆	検出装置の性能値	検出装置の種類	凍結防止装置
引き戸用 駆動装置	※改修標準仕様書表5.9.1による	・適用する ⊙適用しない	※改修標準仕様書表5.9.3による	⊙光線（反射）センサー ・熱線センサー ・音波センサー ・光電センサー ・電波センサー ・タッチスイッチ ・押しボタンスイッチ	・行う （適用箇所は建具表による） ⊙行わない
車椅子使用者用便房出入口 引き戸用 駆動装置	※改修標準仕様書表5.9.2による	・適用する ・適用しない		車椅子使用者用便房スイッチ	

⊙自閉式上吊り引戸装置

性能　※改修標準仕様書表5.10.1による　・（　　）[5.10.3]
・管理用シャッター

・重量シャッター

シャッターの種類　・管理用シャッター　耐風圧強度　（　　）pa [5.11.2、3]
・外壁用防火シャッター　耐風圧強度　（　　）pa
・屋内用防火シャッター
・防煙シャッター

開閉機能方式の種類　※電動式（手動併用）　・手動式
安全装置
- 電動式シャッターの急降下制動装置、急降下停止装置　※建具表による　・（　）
- 電動式シャッターの障害物感知装置　※建具表による　・（　）
- 屋内用防火シャッター、防煙シャッターの危害防止装置　※建具表による　・（　）

管理用シャッターのシャッターケース　・設ける　・設けない
スラット及びシャッターケース用鋼板
- 鋼板の種類　・JIS G 3302（溶融亜鉛めっき鋼板及び鋼帯）
- ・JIS G 3312（塗装溶融亜鉛めっき鋼板及び鋼帯）
- めっきの付着量　※Z12又はF12　・（　）

ガイドレール、まぐさ、雨掛りに用いる座板及びカバー、スイッチボックス類のふたの材質
- ステンレス鋼板　※SUS304　SUS430JIL又はSUS443JI

・軽量シャッター

開閉方式の種類　※手動式　・電動式（手動併用）[5.12.2～4]
耐風圧強度　（　　）pa
安全装置
- 電動式シャッターの障害物感知装置　※建具表による　・（　）

スラットの材質
- JIS G 3312（塗装溶融亜鉛めっき鋼板及び鋼帯）　めっきの付着量（※Z06又はF06　・　）
- JIS G 3322（塗装溶融55%ｱﾙﾐﾆｳﾑ-亜鉛合金めっき鋼板及び鋼帯）　めっきの付着量（※AZ90）

スラットの形状　・インターロッキング形　・オーバーラッピング形

・ｵｰﾊﾞｰﾍｯﾄﾞｶﾞｰ

[5.13.2、3]

セクション材料による区分	開閉方式による区分	収納形式による区分	ガイドレールの材料
※スチールタイプ ・アルミニウムタイプ ・ファイバーグラスタイプ	※バランス式 ・チェーン式 ・電動式	・スタンダード形 ・ローヘッド形 ・ハイリフト形 ・バーチカル形	※溶融亜鉛めっき鋼板 ・ステンレス鋼板

風圧力による強さの区分　（・125　・100　・75　・50　）Pa
安全装置
- 電動式の場合の障害物感知装置　※建具表による　・（　）

⊙ガラス

[3.7] [5.14.2～4] [図5.14.1]

・合わせガラス
- 特性による種類　・Ⅰ類　・Ⅱ-1類　・Ⅱ-2類　・Ⅲ類

⊙強化ガラス
- 特性による種類　・Ⅰ類　・Ⅱ類

⊙熱線吸収板ガラス
- 性能による種類　・１種　・２種

・複層ガラス
- 断熱性による区分　・T1　・T2　・T3　・T4　・T5　・T6
- 日射取得性、日射遮へい性による区分　・G　・S
- 乾燥気体の種類　・空気　・アルゴン

・熱線反射ガラス
- 日射熱遮へい性　・1種　・2種　・3種
- 耐久性　・A種　・B種

⊙ガラスの留め材及び溝の大きさ

建具の種類	ガラス留め材	ガラス溝の大きさ（mm）
アルミニウム製	※シーリング材 ・ガスケット ※グレイジングチャンネル形	※建具の製造所の仕様による ・図示
鋼製及び鋼製軽量	※シーリング材 ・	
ステンレス製	※シーリング材 ・	
樹脂製	・シーリング材 ・ガスケット ※グレイジングチャンネル形	

・ｶﾞﾗｽﾌﾞﾛｯｸ積み

[5.14.5]

表面形状	呼び寸法	厚　さ	色　調 クﾘｱ	色　調 乳白	目地幅(mm) 平積み	目地幅(mm) 曲面積み	伸縮調整目地(mm)	防火性能
正方形	・125×125	80	・	・	※8～15 ・15～25 ・	外側 ※15以下 ・ 内側 ※6以上 ・	※6m以下ごとに幅10～25 ・図示 ・	※無し ・有り
	・160×160	・95　・125	・	・				
	・200×200	・95　・125	・	・				
	・320×320	95	・	・				
長方形	・250×125	80	・	・				
	・320×160	95	・	・				

曲面積みの曲率半径は、ガラスブロックの幅寸法の10倍以上とする。
壁用金属枠及び補強材　※図示　・（　　）
化粧目地モルタルの色　（　　）
シーリングの種類　（　　）
金属製化粧カバー　材　質　・ステンレス製　・アルミニウム製
寸　法　・図示　・（　　）
形　状　・図示　・（　　）

・建築窓ガラス用フィルム

種類	記号 内張り用	記号 外張り用	その他の性能値等
※衝撃破壊対応ガラス飛散防止フィルム	※GI-1	・GI-2	
・			

品質　JIS A5759による

6 内装改修工事

⊙改修範囲

既存間仕切壁の撤去に伴う当該壁の取り合う天井、壁及び床の改修範囲 [6.1.3]
※壁厚程度とし、既存仕上げに準じた仕上げを行う　⊙図示

天井内の既存壁の撤去に伴う当該壁の取り合う天井の改修範囲
※壁面より両側 600mm 程度とし、既存仕上げに準じた仕上げを行う　⊙図示

既存天井の撤去に伴う取合い部の壁面の改修　※既存のまま　・図示

⊙既存床の撤去及び下地補修

ビニル床シート等の除去　※仕上げ材のみ（接着剤とも）[6.2.2]
・下地モルタルとも（※図示の範囲　・撤去範囲全て）
合成樹脂塗床材の除去工法　・機械的除去工法　・目荒し工法
改修後の床の清掃範囲　・（　　）　・図示
既存のコンクリート又はモルタル面の下地処理に用いるポリマーセメントモルタル及びエポキシ樹脂モルタルは、4章外壁改修工事による

⊙既存壁の撤去及び下地補修

間仕切壁撤去に伴う他の構造体の補修 [6.3.2]
※改修標準仕様書4.4.9によるモルタル塗り
（塗り厚 25mm を超える場合の処置　※図示　・（　　）

⊙施工一般

材料のホルムアルデヒド放散量 [6.5.2]
※１各章共通事項　室内空気汚染(揮発性有機化合物)対策　による

⊙木　材 G

本工事に使用する木材は、高知県内産材（高知県内の森林から生産された木材）を使用するものとする。但し、これにより難いものは監督員の承認を得て使用すること。
日本農林規格JAS以外の材料を使用する場合は、日本農林規格の品質基準に準じたものとなっていることを証明する資料を監督職員に提出すること。
・代用樹種　※使用できない　・使用箇所（　　）

間伐材等の適用　・使用する（使用箇所　　）
木材の含水率　※Ａ種　・Ｂ種　（以降の表に記載のある場合はその数値を優先する）

⊙製　材 G

・JAS 1083-5 製材-第5部に基づく下地用製材 [6.5.2]

施工箇所	寸法(mm)	等級	形状	含水率	保存処理	間伐材等の適用
		※2級		※A種　・B種		

⊙JAS 1083-2 製材-第2部に基づく造作用製材

施工箇所	寸法(mm)	等級	形状	含水率	保存処理	間伐材等の適用
見え掛り面	図示	※上小節	図示	※A種　・B種		
見え掛り面以外		※小節以上		※A種　・B種		

・JAS 1083-6 製材-第6部に基づく広葉樹製材

施工箇所	寸法(mm)	等級	形状	含水率	保存処理	間伐材等の適用
		※1等		※10%以下 ・A種　・B種		

・JAS 1083（製材）以外の製材

施工箇所	寸法(mm)	材面の品質	防虫処理	防腐・防蟻処理	含水率	間伐材等の適用
		造作材の場合 ※Ａ種			※A種 ・B種	

・造作集成材 G

・「集成材の日本農林規格」による造作用集成材 [6.5.2]

施工箇所	品名	樹種	寸法(mm)	見付け材面	見付け材面の品質	間伐材等の適用
					※1等　・2等	

・「集成材の日本農林規格」による化粧ばり造作用集成材

施工箇所	品名	化粧薄板の樹種	芯材の樹種	寸法(mm)	化粧薄板の厚さ(mm)	見付け材面	見付け材面の品質	間伐材等の適用
							※1等　・2等	

・「集成材の日本農林規格」以外の造作用集成材

施工箇所	樹　種	寸　法(mm)	見付け材面の品質	含水率	間伐材等の適用
				※15%以下	

・「集成材の日本農林規格」以外の化粧ばり造作用集成材

施工箇所	化粧薄板の樹種	芯材の樹種	寸　法(mm)	化粧薄板の厚さ(mm)	見付け材面の品質	含水率	間伐材等の適用
						※15%以下	

(株) ハウジング総合コンサルタント
高知市南久保16－17　TEL 088-883-1030　FAX 088-882-4779
高知県知事登録119号　代表取締役　福家　正義
管理建築士　一級建築士登録第203207号　村田　憲明

工事名	令和７年度　津野町総合保健福祉センター里楽施設改修工事	年 月 日	図面番号
図　名	特記仕様書（４）（建築改修工事編）　令和４年度版　高知県土木部建築課　令和５年７月改正	R.08.01	AT － 04

・造作用単板積層材 G

・JAS 0701に基づく造作用単板積層材 [6.5.2]

施工箇所	品　名	寸　法 (mm)	表面の品質	防虫処理	間伐材等の適用
			・塗装加工　・天然木加工 ・加工しない（・1等・2等・3等）	・する ・しない	

・JAS 0701以外の造作用単板積層材

施工箇所	寸　法 (mm)	含水率	表面の品質	防虫処理
		※14%以下	・塗装加工　・天然木加工 ・加工しない（・1等・2等・3等）	・する ・しない

・CLT(直交集成板) G

・JAS 3079に基づく直交集成板 [6.5.2]

施工箇所	品　名	曲げ強度 (強度等級)	種　別	接着性能 (使用環境)	樹　種	寸　法 (mm)	間伐材等の適用

⊙合板等 G

・「合板の日本農林規格」による普通合板 [6.5.2]

施工箇所	厚さ (mm)	接着の程度	単板の樹種名	板面の品質	防虫処理	間伐材等の適用
	※5.5 ・	※1類 ・2類		広葉樹　・1等 ※2等以上 針葉樹　※C-D以上 ・	・する ・しない	

⊙「合板の日本農林規格」による構造用合板

施工箇所	厚さ (mm)	接着の程度	等級	単板の樹種名	板面の品質	防虫処理	強度等級	間伐材等の適用
器具取付壁面	※12 ⊙9	・特類 ※1類	・1級 ※2級以上		※C-D以上 ・	・する ・しない		

・「合板の日本農林規格」による化粧ばり構造用合板

施工箇所	厚さ(mm)	接着の程度	単板の樹種名	防虫処理	間伐材等の適用
		・特類　・1類		・する ・しない	

・「合板の日本農林規格」による天然木化粧合板

施工箇所	厚さ(mm)	接着の程度	化粧板に使用する単板の樹種名	防虫処理
		・1類 ・2類		・する ・しない

・「合板の日本農林規格」による特殊加工化粧合板

施工箇所	厚さ(mm)	接着の程度	化粧加工の方法	単板の樹種名	防虫処理
		・1類 ・2類			・する ・しない

・パーティクルボード G

施工箇所	厚さ(mm)	表裏面の状態による区分	曲げ強さによる区分	耐水性	難燃性
	※15		※13タイプ	※P又はM	

・JAS 0360に基づく構造用パネル

施工箇所	厚さ(mm)	品　名

・ミディアムデンシティーファイバーボード(MDF) G

施工箇所	厚さ (mm)	表裏面の状態による区分	曲げ強さによる区分	接着剤	難燃性	間伐材等の適用

⊙接合具等

造作材の化粧面の釘打ち [6.5.3]
※隠し釘打ち　・釘頭埋木　・つぶし頭釘打ち　・釘頭現し
諸金物
※かすがい、座金、箱金物、短冊金物
（改修標準仕様書表6.5.3～5に示す程度の市販品　表8.20.1のF種程度）
・
（形状：　　寸法：　　材質：　　）

⊙接着剤

ホルムアルデヒドの放散量 [6.5.3、4][6.8.2][6.9.2][6.11.4、5]
※１各章共通事項　室内空気汚染（揮発性有機化合物）対策　による。

・防腐、防蟻処理

・防腐、防蟻処理を省略できる樹種による製材　適用部位（　　） [6.5.5]

・薬剤の加圧注入による防腐・防蟻処理

適用部位	保存処理性能区分
	・K２　・K３　※K４

・　薬剤の塗布等による防腐・防蟻処理

適用部材	処理の方法	
	※　改修標準仕様書6.5.5(1)(b)②による ・	※　JIS K 1571に適合又は同等品

・薬剤の接着剤への混入による防腐・防蟻処理　適用部位（　　）
・合板等の加圧注入処理の適用　適用部位（　　）

・内部間仕切軸組及び床組

・間仕切軸組に用いる木材の樹種名（製材を用いる場合） [6.5.6]
※杉又は松　・

・床組に用いる木材の樹種名（製材を用いる場合）
※杉又は松　・

⊙窓、出入口その他

・窓、出入口その他に用いる木材の樹種名（製材を用いる場合） [6.5.7]
※吊元枠、水掛りの下枠及び敷居　ひのき　その他　松又は杉
・

・床板張り

・縁甲板及び上がりかまちに用いる木材の樹種名（製材を用いる場合） [6.5.8]
※ひのき　・

・壁及び天井下地

・壁胴縁、野縁受桟、野縁及び吊木に用いる木材の樹種名（製材を用いる場合） [6.5.9]
※杉又は松　・

⊙軽量鉄骨天井下地

野縁等の種類　屋　外　・19形　※25形 [6.6.2～4]
屋　内　※19形　・25形
・屋外の軒天井、ピロティ天井等
工法
１章　適用区分による風圧力の（・1　・1.15　・1.3）倍の風圧力に対応した工法
野縁受、吊りボルト及びインサートの間隔　・図示　・（　　）
周辺部の端からの間隔　・図示　・（　　）
野縁の間隔　・図示　・（　　）
既存の埋込みインサート　⊙使用する　・使用しない
あと施工アンカーの引抜き試験　・行う　試験箇所数
※屋内の場合、当該階において3箇所
・（　　）箇所
確認強度
※吊りボルトの間隔が900mm以下、かつ天井面構成部材等の単位面積当たりの質量が20kg/㎡以内の天井の場合
400N程度
・（　　）N
・行わない
・吊りボルトの間隔が900mmを超える場合　補強方法　※図示　・（　　）
・天井のふところが1.5m以上3m以下の場合　補強方法　※標準仕様書6.6.4(8)による　・図示
・天井のふところが3mを超える場合　補強方法　※図示　・（　　）
・天井下地材における耐震性を考慮した補強　補強箇所　※図示　・（　　）
補強方法　※図示　・（　　）

⊙軽量鉄骨壁下地

スタッド、ランナの種類 [6.7.3、4]
※改修標準仕様書表6.7.1 によるスタッドの高さによる区分に応じた種類　⊙（ 図示 ）
スタッドの高さが 5m を超える場合　※図示　・（　　）
出入口及びこれに準ずる開口部の補強　※改修標準仕様書表6.7.4(5)による　・（　　）

⊙ビニル床シート G [6.8.2、3]

種類の記号	施工箇所	色　柄	特殊機能	厚さ(mm)
※FS	図示	⊙無地 ・マーブル柄 ・柄物	・帯電防止 ・耐動荷重 ・防滑性 ・耐薬品性	※2.0 ・
・				

工法　※熱溶接工法　・目地処理工法　・（　　）
帯電防止　帯電防止性能評価値（JIS A 1455）1.2 以上～ 3.2 未満
又は体積電気抵抗値（JIS A 1454）$1x10^{7}$～$1x10^{10}\Omega$程度
⊙抗菌防滑ビニル床シート：消臭トワレ、サニタリウム同等品
⊙抗菌防カビビニル床シート：ロンフォーム、SFフロアNW同等品

・ビニル床タイル G [6.8.2]

種類の記号	施工箇所	色　柄	寸法（mm）	特殊機能	厚さ(mm)
・FT		・無地 ・柄物	・300×300 ・450×450	・帯電防止 ・防滑性	※2.0 ・
・KT		・無地 ・柄物	・300×300 ・450×450	・帯電防止 ・防滑性	※2.0 ・
・FOA		・無地 ・柄物	・500×500 ・	・帯電防止 ・防滑性	・
・		・無地 ・柄物	・500×500 ・	・帯電防止 ・防滑性	・

帯電防止　帯電防止性能評価値（JIS A 1455）1.2 以上～ 3.2 未満
又は体積電気抵抗値（JIS A 1454）$1x10^{7}$～$1x10^{10}\Omega$程度

⊙ビニル幅木

材質の種類　※軟質　・硬質 [6.8.2]
高さ（mm）　※60　⊙75　・100
厚さ（mm）　※1.5以上　・（　　）

・ゴム床タイル

種類　・単層品　・積層品 [6.8.2]
色柄（　　）　・フラット　・凹凸
厚さ（mm）　・3.0　・4.5　・6.0　・9.0
寸法（mm）　（　　）

⊙カーペット敷き G

・織じゅうたん [6.9.2、3][表6.9.1]

織り方	パイル形状	色柄等	パイル系の種類	特殊機能	備考
・ウィルトンカーペット ・ダブルフェースカーペット ・アキスミンスターカーペット	・カットパイル ・ループパイル ・カット、ループ併用	・無地 ・柄物 （標準品）	・A種 ・B種 ・C種	※帯電防止 ・	

接合方法　※ヒートボンド工法　・つづり縫い
下敷き材　※反毛フェルト（JIS L 3204）の第2種2号　呼び厚さ 8mm　・（　　）

・タフテッドカーペット

パイル形状	パイル長さ(mm)	工　法	特殊機能	備　考
・カットパイル	※5～7　・	・全面接着工法 ・グリッパー工法	※帯電防止 ・	
・ループパイル	※4～6　・			
・カット、ループ併用	・			

下敷き材（グリッパー工法の場合）
※反毛フェルト（JIS L 3204）の第2種2号　呼び厚さ 8mm　・（　　）

⊙タイルカーペット

パイルの形状	種別	施工箇所	寸法（mm）	総厚さ(mm)	備　考
※ループパイル	※第一種 ・第二種	図示	※500×500 ・	※ 6.5 ・	
・カットパイル					
・カット、ループ併用					

タイルカーペットの敷き方　平　場　※市松敷き　・模様流し　・
階段部分　※模様流し　・市松敷き　・

見切り、押え金物　・適用する　（材質、種類、形状等　※図示　・　　）

・合成樹脂塗床 [6.10.2～3]

種　別	施工箇所	工法・仕上げの種類
・厚膜型塗床材 弾性ｳﾚﾀﾝ樹脂系塗床		※平滑仕上げ　・防滑仕上げ　・つや消し仕上げ
・厚膜型塗床材 エポキシ樹脂塗床		・薄膜流しのべ工法　（※平滑　・防滑） ・厚膜流しのべ工法　（※平滑　・防滑） ・樹脂モルタル工法　（※平滑　・防滑）
・薄膜型塗床材		※平滑仕上げ

ユリア樹脂等を用いた塗料のホルムアルデヒド放散量
※１各章共通事項　室内空気汚染(揮発性有機化合物)対策　による

・フローリング張り

単層フローリング G [6.11.2～6]

種　類	樹　種	厚さ(mm)	大きさ(mm)	工　法	仕上塗装	間伐材等の適用
・フローリングボード １等	※なら ・	※15 ・12 ・18	幅　（　） 長さ　（　）	・釘留め工法 （根太張り） ・釘留め工法 （直張り） ・接着工法	※塗装品 ・無塗装品	・
・フローリングブロック １等	※なら ・	※15 ・	※303×303 ・	・接着工法	※塗装品 ・無塗装品	・

複合フローリング G

種　類	樹　種	種　別	厚さ(mm)	工　法	仕上塗装	間伐材等の適用
・天然木化粧複合 フローリング	※なら ・	・A種 ・B種 ※C種	・15 ・12	・釘留め工法 （根太張り） ・釘留め工法 （直張り） ・接着工法	※塗装品 ・無塗装品	・

ホルムアルデヒド放散量
※１各章共通事項　室内空気汚染(揮発性有機化合物)対策　による
接着工法の場合の不陸緩和材　※合成樹脂発泡シート　・（　　）

・畳敷き

種　別　・A種　・B種　・C種　・D種（畳床：　　） [6.12.2]
下地の種類　・改修標準仕様書　表6.5.8による床組
・ポリスチレンフォーム床下地（ノンフロン G ）
ホルムアルデヒド放散量
※１各章共通事項　室内空気汚染(揮発性有機化合物)対策　による
畳表及び畳床はVOC含有量が少ないものとする。

畳表　高知県土佐畳表検査協会の合格品使用（3種表の2等以上）　※適用する　・適用しない
畳床の防虫処理は防虫加工紙を使用してもよい。

(株) ハウジング総合コンサルタント
高知市南久保16-17　TEL 088-883-1030　FAX 088-882-4779
高知県知事登録119号
代表取締役
福家　正義
管理建築士
一級建築士登録第203207号
村田　憲明

工事名	令和７年度　津野町総合保健福祉センター里楽施設改修工事		年 月 日	図面番号
図　名	特記仕様書（５）（建築改修工事編）	令和４年度版　高知県土木部建築課 令和５年７月改正	R. 08. 01	AT - 05

⊙せっこうボード、その他ボード及び合板張り

[6.13.2、3]

種　類	JIS記号	厚さ（mm）、規格等
・硬質木毛セメント板 G	ＨＷ	・15　・20　・25　・
・中質木毛セメント板 G	ＭＷ	・15　・20　・25　・
・普通木毛セメント板 G	ＮＷ	・15　・20　・25　・
・硬質木片セメント板 G	ＨＦ	・12　・15　・18　・21　・
・普通木片セメント板 G	ＮＦ	・30　・
⊙けい酸カルシウム板	0.8 ＦＫ 1.0 ＦＫ	タイプ２（無石綿）⊙6　⊙8
⊙ロックウール化粧吸音板	ＤＲ	※ﾌﾗｯﾄﾀｲﾌﾟ（※ 9(不燃) ⊙12(不燃)　・　） （不燃）
・ロックウール吸音ボード1号	ＲＷ－Ｂ	※25　・　（不燃）
・ｸﾞﾗｽｳｰﾙ吸音ﾎﾞｰﾄﾞ32Ｋ	ＧＷ－Ｂ	※25（ガラスクロス包）　・
⊙せっこうボード	ＧＢ－Ｒ	⊗12.5（不燃）　・15（不燃）　⊙9.5
・不燃積層せっこうボード	ＧＢ－ＮＣ	9.5（不燃）　・化粧無（下地張り用） ・化粧有（トラバーチン模様）
・シージングせっこうボード	ＧＢ－Ｓ	12.5（・不燃　・準不燃）
⊙強化せっこうボード	ＧＢ－Ｆ	⊙12.5（不燃）　・15（不燃）　⊙21
・せっこうラスボード	ＧＢ－Ｌ	9.5
・化粧せっこうボード（木目）	ＧＢ－Ｄ （Ｗ）	12.5（不燃）　幅 440mm 程度 模様（※柾目　・板目）　専用下地材有り
・化粧せっこうﾎﾞｰﾄﾞ(ﾄﾗﾊﾞｰﾁﾝ模様)	ＧＢ－Ｄ(Ｔ)	9.5（準不燃）
・普通合板 G		・生地、透明塗料塗り（ラワン合板程度） ・不透明塗料塗り（しな合板程度）
・天然木化粧合板 G		
・特殊加工化粧合板 G		・オーバーレイ　・プリント　・塗装
・メラミン樹脂化粧板		JIS K 6903 による　厚さ1.2
・ポリエステル樹脂化粧板		
・ﾐﾃﾞｨｱﾑﾃﾞﾝｼﾃｨﾌｧｲﾊﾞｰﾎﾞｰﾄﾞ G	ＧーＭＤＦ	・3　・7　・9　・12　・無研磨　・研磨
・単板張りﾊﾟｰﾃｨｸﾙﾎﾞｰﾄﾞ G		・無研磨板　・研磨板 ・10　・12　・15　・18　・
・化粧パーティクルボード G		・単板ｵｰﾊﾞｰﾚｲ　・ﾌﾟﾗｽﾁｯｸｵｰﾊﾞｰﾚｲ　・塗装 ・10（難燃）　・12（難燃）　・
・ハードボード（素地） G	ＨＢ	・無研磨板（・スタンダード・テンパード） ・研磨板（・スタンダード・テンパード）
・ハードボード（化粧） G		・内装用　・外装用 ・2.5　・3.5　・5　・7
・ｲﾝｼｭﾚｰｼｮﾝﾎﾞｰﾄﾞ G	Ａ－ＩＢ Ｔ－ＩＢ	Ａ級 ・9　・12　・15　・18
・火山性ｶﾞﾗｽ質複層板 化粧加工K2	密度ＡＩ	・6　・9　・12

せっこうボード等の下地　※図示
遮音シール材　・適用する（・シーリング材　・ジョイントコンパウンド）
合板類、繊維板及びパーティクルボードのホルムアルデヒド放散量
※「1(各章共通事項). 室内空気汚染(揮発性有機化合物)対策」による
合板類の張付け　・Ａ種　※Ｂ種
せっこうボードの目地工法　・仕上表による　・（　　）

⊙壁紙張り

ホルムアルデヒド放散量　[6.14.2、3]
※１各章共通事項　室内空気汚染(揮発性有機化合物)対策　による

施工箇所	壁紙の種類					防火性能	備　考
	紙	繊維	ﾌﾟﾗｽﾁｯｸ	無機質	その他		
壁	・	・	⊙	・	・	※不燃・準不燃	
	・	・	・	・	・	※不燃・準不燃	

モルタル・プラスター面の下地調整　※B種　・A種
コンクリート面の下地調整　※B種　・A種
せっこうボード面の下地調整　※B種　・A種

⊙モルタル塗り

モルタル　⊙現場調合材料　・既調合材料　[6.15.3、5、6]
既製目地材　・使用する（施工箇所：　　形状：　※図示　）
床の目地　・設ける　（工法　※押し目地　・　　）
目地割り　※2㎡程度（最大目地間隔3m程度）　・（　　）
壁面の仕上げ厚又は全塗り厚が25mmを超える場合の下地処理　※図示

⊙タイル張り

伸縮調整目地の位置　・（　　）　・図示　[6.16.2～4]
見本焼き　・行う　⊙行わない
試験張り　・行う　⊙行わない

・セメントモルタルによるタイル張り
タイルの形状、寸法等

施工箇所	形状寸法（mm）	再生材の適用 G	吸水率による区分 Ⅰ類	Ⅱ類	Ⅲ類	うわぐすり 施ゆう	無ゆう	役物 有	無	色 標準	特注	耐凍害性 あり	なし	耐滑り性	備　考
		・	・	・	・	・	・	・	・	・	・	・	・	・	
		・	・	・	・	・	・	・	・	・	・	・	・	・	

標準的な曲がりの役物は一体成形とする
壁タイル張りの工法　内装タイル　・密着張り　・改良圧着張り
内装タイル以外のユニットタイル　・マスク張り　・モザイクタイル張り

⊙有機系接着剤によるタイル張り
タイルの形状、寸法等

施工箇所	形状寸法（mm）	再生材の適用 G	吸水率による区分 Ⅰ類	Ⅱ類	Ⅲ類	うわぐすり 施ゆう	無ゆう	役物 有	無	色 標準	特注	耐凍害性 あり	なし	耐滑り性	備　考
床	150	・	⊙	・	・	・	⊙	・	⊙	⊙	・	・	⊙	⊙	
壁	150	・	・	・	⊙	⊙	・	・	⊙	⊙	・	・	⊙	・	

標準的な曲がりの役物は一体成形とする
内装壁タイル接着剤張りに使用する有機質接着剤のホルムアルデヒド放散量
※１各章共通事項　室内空気汚染(揮発性有機化合物)対策　による

・ｾﾙﾌﾚﾍﾞﾘﾝｸﾞ材塗り

塗　厚　（　）mm　[6.17.2、3]

7 塗装改修工事

⊙材　料

屋内で使用する塗料のホルムアルデヒド放散量　[7.1.3]
※１各章共通事項　室内空気汚染(揮発性有機化合物)対策　による
防火材料　※屋内の壁、天井仕上げは防火材料とする。
・次の箇所を除き防火材料とする（箇所　　）

⊙下地調整

塗替えRB種の場合の既存塗膜の除去範囲　[7.2.1～7]
※塗替え面積の30%　・図示
既存錆止め塗料の鉛含有量調査　・行う（　箇所）　・行わない

下地調整

下地面の種類	下地調整の種別 塗替え	ひび割れ部の補修
木部	※RB種　・	
鉄鋼面	※RB種　・	
亜鉛めっき鋼面	※RB種　・	
亜鉛めっき鋼面（鋼製建具等）	※RB種　・	
モルタル面、プラスター面	※RB種　・	・行う
ｺﾝｸﾘｰﾄ面(DP以外)、ALCﾊﾟﾈﾙ面	※RB種　・	・行う
ｺﾝｸﾘｰﾄ面(DP)	・RB種　・RC種	・行う
押出成形ｾﾒﾝﾄ板面	・RA種　・RB種　・RC種	・行う
せっこうﾎﾞｰﾄﾞ面、その他ﾎﾞｰﾄﾞ面	※RB種	

⊙錆止め塗料塗り

錆止め塗料塗りの種別　[7.4.2、3]

素地面	塗装の種類		塗料の種別	工程の種別
鉄鋼面	SOP（工程の種別は表7.4.3）	塗替え	Ａ種	※Ｃ種　・
		新規見え掛り	Ａ種	※Ａ種　・
		新規見え隠れ	Ａ種	※Ｂ種　・
	EP-G（工程の種別は表7.4.3）	塗替え	※Ｂ種　・Ａ種	※Ｃ種　・
		新規見え掛り	※Ｂ種　・Ａ種	※Ａ種　・
		新規見え隠れ	※Ｂ種　・Ａ種	※Ｂ種　・
	DP（工程の種別は表7.4.4）	塗替え	7.4.2(1)(ｲ)(b)による。	・Ｂ種（下地調整RB種） ⊙Ｃ種（下地調整RC種）
		新規	7.4.2(1)(ｲ)(a)による。	⊙Ａ種
亜鉛めっき鋼面	SOP（工程の種別は表7.4.5）	塗替え	※Ａ種　・Ｂ種	※Ｃ種　・
		新規 鋼製建具等	※Ａ種　・Ｂ種	※Ａ種　・
		新規 その他	※Ｂ種	※Ｂ種　・
	EP-G（工程の種別は表7.4.5）	塗替え	Ｃ種　・	※Ｃ種　・
		新規 鋼製建具等	Ｃ種　・	※Ａ種　・
		新規 その他	Ｃ種　・	※Ｂ種　・
	DP（工程の種別は表7.4.6）	塗替え	Ｂ種　・	―
		新規	Ｂ種　・	―

⊙塗装

[7.5.2～7.12.2]

塗装の種類	塗装面	工程 塗替え	新規
・合成樹脂調合ペイント塗り　(SOP) 塗料の種類　※1種　・2種	木部(外部)	※Ｂ種　・	※Ａ種　・
	木部(内部)	※Ｂ種　・	※Ｂ種　・
	鉄鋼面	※Ｂ種　・	・Ａ種　※Ｂ種
	亜鉛めっき鋼面(鋼製建具)	※Ａ種　・	※Ｂ種　・
	亜鉛めっき鋼面(鋼製建具以外)	※Ｂ種　・	※Ｂ種　・
・クリアラッカー塗り　(CL)	木部	・Ａ種　※Ｂ種	・Ａ種　※Ｂ種
・ｱｸﾘﾙ樹脂系非水分散形塗料塗り(NAD)	屋内のｺﾝｸﾘｰﾄ面、ﾓﾙﾀﾙ面	※Ｂ種　・	※Ｂ種　・
⊙耐候性塗料塗り　(DP)	鉄鋼面　上塗り ⊙1級　・2級　・3級	・	―
	亜鉛めっき鋼面　上塗り ・1級　・2級　・3級	・	―
	コンクリート面及び押出成形セメント板面	・	・A-1種 ・B-1種 ・C-1種
⊙つや有り合成樹脂エマルションペイント塗り　(EP-G)	コンクリート面等	※Ｂ種　・	・Ａ種　・Ｂ種
	屋内の木部	※Ｂ種　・	※Ａ種　・
	屋内の鉄鋼面	※Ｂ種　・	・Ａ種　※Ｂ種
	屋内の亜鉛めっき面	※Ｂ種　・	・Ａ種　・Ｂ種
・合成樹脂エマルションペイント塗り(EP)		※Ｂ種　・	・Ａ種　・Ｂ種
⊙ウレタン樹脂ワニス塗り(UC)		・Ａ種　※Ｂ種	・Ａ種　※Ｂ種
・ステイン塗り		・ピグメントステイン塗り ・オイルステイン塗り（OS）	
・木材保護塗料塗り(WP)		・Ａ種　※Ｂ種	・Ａ種　※Ｂ種

つや有り合成樹脂エマルションペイント塗り（コンクリート面、モルタル面、プラスター面、せっこうボード面、その他ボード面）の塗替えの場合のしみ止め
※改修標準仕様書7.9.1の工程1の下塗りをしみ止めシーラーとする　・（　　）
合成樹脂エマルションペイント塗りの塗替えの場合のしみ止め
※改修標準仕様書7.10.1の工程1の下塗りをしみ止めシーラーとする　・（　　）

高日射反射率塗料塗り G
下地調整（改修標準仕様書7.2.2）　・RA種　※RB種　・RC種

工程	塗料その他 規格番号	規格名称	種類	等級	塗付け量（kg/㎡）
塗料塗り	JIS K5675	屋根用高日射反射率塗料	２種	・１種 ・２種 ・３種	塗料製造所の仕様による

クリアラッカー塗りA種の工程2　・適用する（着色材：・溶剤系　・油性染料）　・適用しない
ウレタン樹脂ワニス塗りの工程1の適用　・適用する　・適用しない
オイルステイン塗りの工程等　・（　　）

9 環境配慮改修工事

・石綿含有建材の処理工事

・石綿粉じん濃度測定　[9.1.1、3～6]
測定時期、場所及び測定点

適用	測定名称	測定時期	測定場所	測定箇所（各施工箇所ごと）
・	測定1	処理作業前	処理作業室内	・計　箇所
・	測定2		調査対象室外部の付近	・計　箇所
・	測定3	処理作業中	処理作業室内	・計　箇所
・	測定4		セキュリティゾーン入口	・計　箇所
・	測定5		集じん・排気装置の排出吹出し口(処理作業室外)	出口吹出し風速1m/sec以下の位置 ・計　箇所
・	測定6		処理作業室外(敷地境界)（施工区画周辺）	・計　箇所 ・計　箇所
・	測定7	処理作業後(ｼｰﾄ養生中)	処理作業室内	・計　箇所
・	測定8	処理作業後シート	処理作業室内	・計　箇所
・	測定9	撤去後1週間以降	調査対象室外部の付近	・計　箇所

・自動測定器による測定

測定名称	測定方法
・測定4 ・測定5	粉じん相対濃度計（ﾃﾞｼﾞﾀﾙ粉じん計）、ﾊﾟｰﾃｨｸﾙｶｳﾝﾀｰ 繊維状粒子自動測定器（ﾘｱﾙﾀｲﾑﾌｧｲﾊﾞｰﾓﾆﾀｰ）等の 粉じんを迅速に測定できる機器を用いた測定

・JIS K 3850-1に基づいた測定

	測定4,5	測定(　)	測定(　)
メンブレンフィルタ直径(mm)	25	47	47
試料の吸引流量(l/min)	5	10	10
試料の吸引時間(min)	30	120	240

石綿含有建材の処理
・石綿含有吹付け材の除去
除去対象範囲　・図示　・（　　）
除去工法　※改修標準仕様書9.1.3(2)(ｱ)による
除去した石綿含有吹付け材等の飛散防止　※湿潤化　・固形化
除去した石綿含有吹付け材等の処分
・埋立処分(管理型最終処分場)　・中間処理(溶融施設又は無害化処理施設)

・石綿含有保温材等の除去
除去対象範囲　・図示　・（　　）
除去工法　・破砕して除去　・原型のまま手ばらし
除去した石綿含有保温材等の飛散防止　※湿潤化　・固形化
除去した石綿含有保温材等の処分
・埋立処分(管理型最終処分場)　・中間処理(溶融施設又は無害化処理施設)

・石綿含有成形板（石綿含有けい酸カルシウム板第１種以外）の除去
除去対象範囲　・（　　）　・図示
作業場所周辺の養生　・行う
除去した石綿含有成形板の処分
・石綿含有せっこうボード　※埋立処分(管理型最終処分場)
・石綿含有せっこうボードを除く石綿含有成形板
・埋立処分(管理型最終処分場)　・中間処理(溶融施設又は無害化処理施設)

・石綿含有成型板（石綿含有けい酸カルシウム板第１種）の除去
除去対象範囲　・図示　・
養生方法　・
除去した石綿含有けい酸カルシウム板第１種の処分
・埋立処分（安定型最終処分場）
・中間処理（溶融施設又は無害化処理施設）

・石綿含有仕上塗材又は石綿含有成形板（下地調整材）の除去
除去対象範囲　・図示　・
除去工法　・
養生方法　・
除去した石綿含有仕上塗材の処分
・埋立処分（安定型最終処分場）
・埋立処分（管理型最終処分場）
・中間処理（溶融施設又は無害化処理施設）

石綿含有建材除去後の仕上げ工事　・図示　・

8　耐震改修工事：適用無し

(株) ハウジング総合コンサルタント
高知市南久保16－17　TEL 088-883-1030　FAX 088-882-4779
高知県知事登録119号　代表取締役　福家　正義
管理建築士　一級建築士登録第203207号　村田　憲明

工事名	令和７年度　津野町総合保健福祉センター里楽施設改修工事	年 月 日	図面番号
図　名	特記仕様書（６）（建築改修工事編）　令和４年度版　高知県土木部建築課　令和５年７月改正	R.08.01	AT － 06

・外断熱改修工事 G

断熱材の種類 （　　） [9.2.1～4]
断熱材の厚さ(mm) （　　）
施工箇所 ・図示 ・
ホルムアルデヒド放散量
※１各章共通事項 室内空気汚染(揮発性有機化合物)対策 による

外装材

種類	防火性能	備考
・		

鋼材 改修特記仕様書第8章 8－3 鉄骨工事 ・鋼材による
笠木 改修特記仕様書第3章 ・アルミニウム製笠木による

既存外壁の処置
既存外壁仕上材の撤去 ・ あり ・ なし
下地面の清掃 ・ 行う ・ 行わない
欠損部の改修工法 ・ 改修特記仕様書第4章外壁改修工事による ・

工法
通気層の有無 ・ あり（　　mm） ・ なし
断熱材の施工 ※ 断熱材製造所の仕様による ・
外装材の施工 ・ 外装材製造所の仕様による ・
1章 適用区分による風圧力（ ・ 1 ・ 1.15 ・ 1.3）倍の風圧力に対応した工法
不陸等の下地調整（　　）
外装材の外壁への取付け ・図示 ・

・断熱・防露改修工事 G

[9.3.2～4]
フェノールフォーム断熱材又は保温材、接着剤のホルムアルデヒド放散量
※「1(各章共通事項). 室内空気汚染(揮発性有機化合物)対策」による

・断熱材打込み工法 ・断熱材後張り工法

種 類	厚さ(mm)	施工箇所
・ﾋﾞｰｽﾞ法ﾎﾟﾘｽﾁﾚﾝﾌｫｰﾑ断熱材		
・押出法ﾎﾟﾘｽﾁﾚﾝﾌｫｰﾑ断熱材（スキン層なし）		
・硬質ｳﾚﾀﾝﾌｫｰﾑ断熱材		
・ﾌｪﾉｰﾙﾌｫｰﾑ断熱材		
・		

・断熱材現場発泡工法
断熱材の種類 ・Ａ種１ ・Ａ種１Ｈ
厚さ（mm） ・25 ・30 ・（　）
施工箇所 ※窓回り等の断熱材補修部分、ルーフドレイン回りの床版下等、部分的に後張りとしなければならない箇所
・図示

・断熱材後張り工法
断熱材の種類 ・
断熱材の厚さ（mm） ・
断熱材にせっこうボード等を張り付けたパネル
・使用する（せっこうボード等の材質 厚さ mm）

・屋上緑化改修工事 G

植栽基盤及び材料 [9.4.2～4]
屋上緑化軽量システム ※適用する ・適用しない
芝及び地被類の種類等 ・（　　） ・図示
見切り材、舗装材、排水孔、マルチング材等 ・（　　） ・図示
かん水装置 ・設置する（種類 ・　　） （工事区分は図示による）
既存保護層の撤去 ・行う
新植した芝及び地被類の枯補償の期間 ※引渡しの日から1年 ・無し ・（　　）

・透水性ｱｽﾌｧﾙﾄ舗装改修工事 G

[9.5.2～5、9]
既適用範囲 ※歩道 ・（　　）
既存舗装の撤去及び再利用 ※図示 ・（　　）
路床
路床の材料

種別	材料	厚さ(mm)
・盛土	・ Ａ種 ・ Ｂ種 ・ Ｃ種 ・ Ｄ種 ・ 建設汚泥から再生した処理土 G	・ 図示 ・
・凍上抑制層	※ 再生クラッシャラン G ・クラッシャラン ・ 切込み砂利 ・ 砂 ・	・ 図示 ・
・フィルター層	・ 砂 ・	・ 図示 ・

凍上抑制層に用いる材料に砂を用いる場合の粒度試験
・行う ・行わない
・路床安定処理
安定処理の方法 ・ 置き換え工法 ・ 安定処理工法
路床安定化処理用添加材料
種類 ・ 普通ポルトランドセメント ・高炉セメントB種 G
・ フライアッシュセメントB種 ・ 生石灰（ ・ 特号 ・ 1号）
・ 消石灰（ ・ 特号 ・ 1号）
添加量（　　）kg／m^3 （目標CBR ・ 3以上 ・ ）
目標CBRを満足する添加量の確認方法
・安定処理土のCBR試験 ・
・ジオテキスタイル
単位面積質量 ・ 60g/㎡以上 ・
厚さ(mm) ・ 0.5～1.0 ・
引張強さ ・ 98N/5cm（10kgf/5cm）以上 ・
透水係数 ・ 1.5×10^{-1}cm/sec以上 ・

試験
路床土の支持力比（ＣＢＲ）試験 ・ 行う ・ 行わない
現場ＣＢＲ試験 ・ 行う ・ 行わない
路床締固め度の試験 ・ 行う ・ 行わない
路盤
路盤の厚さ ・図示 ・
路盤材料
・ 砕石 （ ・ クラッシャラン ・ 粒度調整砕石 ）
・ 再生材（ ・ クラッシャラン G ・ 粒度調整砕石 G ）
・ 粒度調整鉄鋼スラグ G
・ 水硬性粒度調整鉄鋼スラグ G
舗装の構成 ・図示 ・
開粒度アスファルト混合物等の抽出試験 ・ 行う ・ 行わない
舗装の平たん性 ※ 著しい不陸がないもの ・

10 その他

・フリーアクセスフロア

(20.2.2)

施工箇所	構 法	寸法(mm)	高さ(mm)	耐震性能	所定荷重(N)	表面仕上材	備考
	・置敷式 ・支柱調整式	・500×500 ・		・1.0G ・0.6G	・3000 ・5000	・帯電防止床ﾀｲﾙ ・ﾀｲﾙｶｰﾍﾟｯﾄ	
	・置敷式 ・支柱調整式	・500×500 ・		・1.0G ・0.6G	・3000 ・5000	・帯電防止床ﾀｲﾙ ・ﾀｲﾙｶｰﾍﾟｯﾄ	
	・置敷式 ・支柱調整式	・500×500 ・		・1.0G ・0.6G	・3000 ・5000	・帯電防止床ﾀｲﾙ ・ﾀｲﾙｶｰﾍﾟｯﾄ	

帯電防止性能
・評価値（U）≧0.6以上 ・評価値（U）≧1.2以上
感電防止性能
漏えい抵抗（R）≧1×10^{Ω}
寸法精度
※標準仕様書20.2.2(2)(ｵ)による ・
耐荷重性能、耐衝撃性能、ローリングロード性能、耐燃焼性能
※標準仕様書20.2.2(2)(ｲ)による ・
表面仕上材の品質、性能は、標準仕様書19章による。
スロープ及びボーダー ※製造所の仕様による ・図示
配線用取り出しパネル
フリーアクセスフロア全体面積に対する設置割合 ※100パーセント ・
配線取り出し開口 ※パネル1枚につき、40mm×80mm 程度の開口1箇所以上
・図示
空調用吹き出し（吸い込み）パネル ※なし ・あり（形式、施工箇所：図示）

⊙トイレブース

(20.2.5)

パネル表面材の種類	脚部	ドアエッジ	
	形状	形状	材質
⊙メラミン樹脂系化粧板 ・ポリエステル樹脂系化粧板	※幅木タイプ ⊙	・標準 ⊙R	⊙アルミニウム製 ・ステンレス製 ・表面材と同材

パネル材料のホルムアルデヒド放散量
※「1(各章共通事項). 7(室内空気汚染(揮発性有機化合物)対策)」による

・視覚障害者用床タイル

(11.2.2)(19.2.2)

施工箇所		種類	寸法(mm)	再生材料の適用 G	厚さ(mm)
屋内		・塩化ビニル製	※300×300 ・	・	・7.0 ・
		・磁器質タイル ・せっ器質タイル	※300×300 ・	・	・
		・レジンコンクリート製 ・コンクリート製	※300×300 ・	・	・
屋内		・磁器質タイル ・せっ器質タイル	・300×300 ・	・	・
		・レジンコンクリート製 ・コンクリート製	・300×300 ・	・	・

※ 黄色 ・
ブロックパターンは JIS T 9251 による

⊙手すり

(20.2.6)

材種	表面仕上げ	直径(mm)	取付箇所	備考
※集成材	※ リアラッカー ・	⊙35 ・45 ・	図示	
・ステンレスパイプ	・ＨＬ ・			
・鋼製パイプ	・ＥＰ－Ｇ ・ ＳＯＰ ・			
・ビニル製ハンドレール	・			

⊙表示

衝突防止表示 (20.2.11)
形状・寸法（⊙30φ ・ ）
材質 （⊙ステンレス製 ・ ）
誘導標識、非常用進入口等の表示 ※消防法に適合する市販品
室名札、ピクトグラム、案内板等の形状、寸法、材質、色、書体、印刷等の種別、取付け形式等
※図示 案内用図記号はJIS Z 8210による。

⊙ブラインド

(20.2.14)

形 式	操作方法	種 類	スラットの材種	ｽﾗｯﾄ幅(mm)	ﾎﾞｯｸｽ・ﾚｰﾙの材種	寸法・取付箇所
※横形	⊙手動	※ギヤ式 ・コード式 ・操作棒式	※アルミニウム合金製 G ・	※25 ・	※鋼製 ・	・図示 ・
	・電動	－				
・縦形	・手動	※２本操作ｺｰﾄﾞ式 ・１本操作ｺｰﾄﾞ式	・アルミスラット ・クロススラット ・	・80 ・100	ｱﾙﾐﾆｳﾑ合金製	・図示 ・
	・電動	－				

アルミスラット 焼付け塗装仕上げ
クロススラット 消防法で定める防炎性能の表示がある特殊樹脂加工
ブラインドの幅・高さ ※建具寸法 ・図示
ポリエステル繊維又は植物を原料とする合成繊維を使用した製品 G

⊙ロールスクリーン

(20.2.15)

材種	操作方式	遮光性	幅・高さ(mm)	取付箇所	備考
⊙ガラス繊維製 ・合成・天然繊維製 ・木製	・電動式 ・スプリング式 ⊙チェーン式	・１級 ・２級 ⊙３級	※図示 ・	⊙図示 ・	

巻取りパイプ、ウェイトバー、操作コード又は操作チェーンその他の材料は製造所の仕様による。
ポリエステル繊維又は植物を原料とする合成繊維を使用した製品 G

⊙カーテン

(20.2.16)

形式		開閉操作	ひだの種類	きれ地の種別，品質，特殊加工等	取付箇所	備考
・シングル ⊙ダブル	・片引き ⊙引分け	⊙手引き ・ひも引き ・電動	⊙フランスひだ ・箱ひだ、つまひだ ・プレーンひだ、片ひだ		※図示 ⊙プールホール	
⊙シングル ・ダブル	⊙片引き ・引分け	⊙手引き ・ひも引き ・電動	⊙フランスひだ ・箱ひだ、つまひだ ・プレーンひだ、片ひだ	防水防カビ	※図示 ⊙更衣室	

ポリエステル繊維又は植物を原料とする合成繊維を使用した製品 G
暗幕カーテンの両端、上部及び召合せの重なり ※ 300mm以上 ・
⊙シャワー室：防水防カビカーテン(片引き・手引き)

⊙カーテンレール

(20.2.16)

材料による区分 ※アルミニウム又はアルミニウム合金の押出成型材 ・ステンレス製
強さによる区分 ※10-90 ・
仕上げ ※アルマイト ・
形状 ※角形 ・

⊙ブラインドボックス及びカーテンボックス

溝型×深さ（mm） ・90×150 ・120×80 ⊙120×150 ・150×80 ・図示
材質 ・集成材（仕上げ： ）
⊙アルミニウム製 押出し型材（市販品）
標準仕様書表14.2.1による表面処理の種別
⊙BC-1
・BC-2
・
色合い ・標準色 ・特注色
・鋼製（仕上げ： ）

⊙天井点検口

材種	寸法	形式		外枠	内枠
※アルミニウム製 ・	⊙450×450 ・600×600 ・	⊙一般形 ・気密形	⊙屋内外用 ・屋内用	・額縁タイプ ⊙目地タイプ	・額縁タイプ ⊙目地タイプ

・床点検口

材種	寸法	形式		備考
・アルミニウム製 ・ステンレス製 ・鋼製	・450×450 ・600×600 ・	・一般形 ・密閉形	・屋内外用 ・屋内用	・鍵付き

密閉形とは、ボルト、ナット等メカニカル構造にパッキンを装着したものとする。

(株) ハウジング総合コンサルタント
高知市南久保16－17 TEL 088-883-1030 FAX 088-882-4779
高知県知事登録119号
代表取締役
福家 正義
管理建築士
一級建築士登録第203207号
村田 憲明

工事名	令和７年度 津野町総合保健福祉センター里楽施設改修工事	年 月 日	図面番号
図 名	特記仕様書（７）(建築改修工事編) 令和４年度版 高知県土木部建築課 令和５年７月改正	R.08.01	AT － 07

・耐震スリット

方　向	幅（mm）	タイプ	耐火性能	防水性能	備考
・垂直方向	・25	※完全（全貫通型）	・耐火型	・有り	
・水平方向	・	・	・非耐火型	・無し	

目地

目地	内壁	外壁
目地材	・シーリング材（見え掛かりのみ） ・	・シーリング材（見え掛かりのみ） ・シーリング材（内外とも）
目地寸法（mm）	※スリット幅×深さ10　・	※スリット幅×深さ10　・

目地材の材質は標準仕様書表9.7.1による

・流し台ユニット

材種	寸法(mm) W	D	H	備考
・流し台	・1200 ・1500 ・1800	・550 ・600 ・650	・800 ・850	市販品 トラップ付き 天板ステンレス製
・コンロ台	・600	・550 ・600 ・650	・620 ・670	市販品 バックガード有り 天板ステンレス製
・つり戸棚	・1200 ・900	・450	・500 ・700	市販品
・水切り	・1200 ・900 ・600	ー	ー	市販品 ステンレス製 ・1段式　・

品質・性能　JIS A 4420による
形状　※ 図示　・

⊙フェンス

フェンスの種類　・ビニル被覆エキスパンドフェンス
・樹脂塗装メッシュフェンス
・鋼管フェンス
⊙アルミフェンス
高さ　⊙ 図示　・

・洗面カウンター

材　種　・メラミン樹脂化粧板張り（心材：集成材）　・人工大理石
奥行き(mm)　・約 450　・約 600

・路面標示用塗料

JIS K 5665（路面標示用塗料）による

種類	施工	適用	色	幅(mm)	塗布厚さ(mm)
・１種 G	常温	液状	・白	・150	・1.0
・２種 G	加熱		・	・100	・
※３種１号	溶融	粉体状			

低揮発性有機溶剤型の路面標示用水性塗料 G

・床用防じん塗料塗り

材質　水性アクリル系樹脂塗料（※ 標準色　・　）
仕上種別　コーテイング（ローラー刷毛塗り）
塗布量　主剤２回塗とし、総塗布量は０．２５kg/m2以上とする


⊙内装薄塗材

調湿形内装薄塗材（SK調湿ウォール、調湿クリーン同等品）


4-1 外壁改修工事（外壁改修フロー及び数量）

外壁改修フロー及び数量


・ コンクリート打放し仕上げ外壁の場合

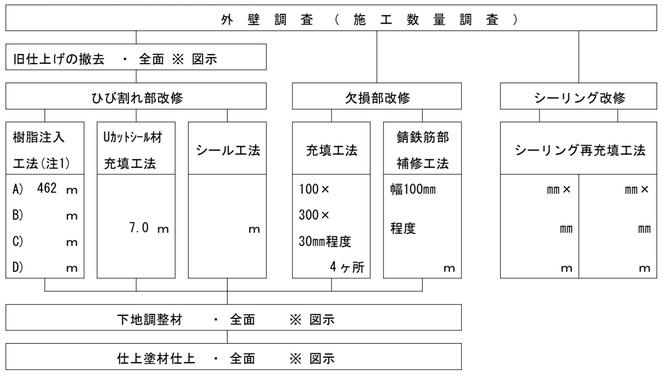

・ モルタル塗り仕上げ外壁の場合

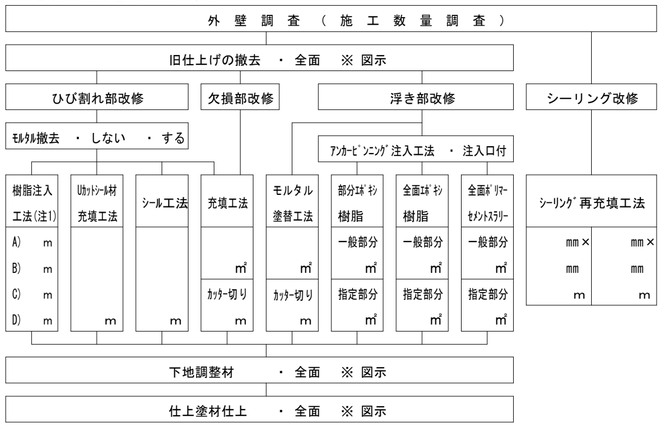

・ タイル張り仕上げ外壁の場合

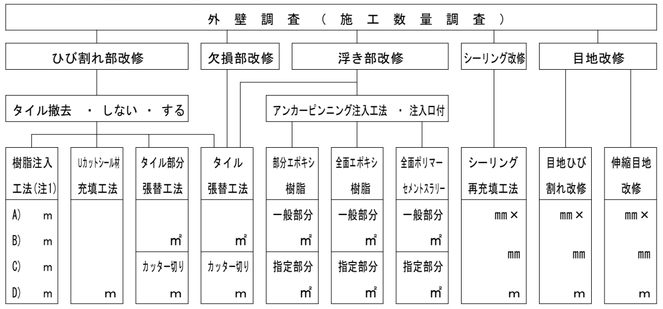

(注1) ひび割れ幅(mm)が、A）0.2以上1.0未満、B）0.2以上0.3未満、C）0.3以上0.5未満、D）0.5以上1.0未満を示す
A）は自動式低圧エポキシ樹脂注入工法を示し、
B）・C）・D）は手動式エポキシ樹脂注入工法、機械式エポキシ樹脂注入工法を示す

特記仕様書（建築工事編）より抜粋

3 土工事

⊙埋戻し及び盛土　(3.2.3)(表3.2.1)
材料及び工法　・Ａ種　⊙Ｂ種　・Ｃ種　・Ｄ種　・建設汚泥から再生した処理土 G
Ｃ種の場合の受入量、発生場所は現場説明書（施工条件明示）による。
Ｄ種の場合の六価クロム溶出試験は、現場説明書(施工条件明示)による。

⊙建設発生土の処理　(3.2.5)
※構外搬出
搬出先の名称（　）
所在地　（　）　運搬距離（　）km
その他　建設発生土の搬出先は上記を予定している。
搬出先が変更となる場合は、設計変更の対象とする。
⊙構内指定場所に敷き均し　・構内指定場所に堆積

4 地業工事

⊙砂利地業
材料　(4.6.2)
⊙再生クラッシャラン G
・切込砂利又は切込砕石

砂利厚さ　(4.6.3)
※60mm　⊙図示

施工範囲　(4.6.3)
⊙基礎下、基礎梁下、土間コンクリート下、土に接するスラブ下
・図示による（　）

⊙捨コンクリート地業
厚さ　(4.6.4)
※50mm　⊙図示

施工範囲　(4.6.4)(6.14.1)
⊙基礎下、基礎梁下、土に接するスラブ下
・図示による（　）

設計基準強度　(4.6.4)(6.14.1)
※18N/mm² ・

スランプ　(4.6.4)(6.14.1)
※15cm又は18cm　・

⊙床下防湿層
材料　(4.6.2、5)
※ポリエチレンフィルム厚さ0.15mm以上

施工範囲
・建物内の土間スラブ及び土間コンクリート下（ピット下を除く）　⊙図示

5 鉄筋工事

⊙鉄筋
鉄筋の種類等　(5.2.1)

種類の記号	呼び径（mm）	備　考
⊙SD295	※D16以下	
・SD345	※D19以上	
・		
・		

⊙溶接金網
鉄線の形状等　(5.2.2)

種　類	種類の記号	網目寸法、鉄線の径（mm）	使用部位
⊙溶接金網		6φx100	サウナ床
・鉄筋格子			

⊙鉄筋の継手及び定着
鉄筋の継手の方法等　(5.3.4)(5.5.2)(5.6.3)

部　位	継手の方法	呼び径（mm）
柱及び梁主筋	※ガス圧接 ・機械式継手 ・溶接継手	※D19以上
耐力壁の鉄筋	※重ね継手	
基礎、耐圧スラブ、土圧壁	・重ね継手 ・ガス圧接	
上記以外（　）	※重ね継手	

継手位置
・構造関係共通図（配筋標準図）5.1、6.1、7.1、7.3、8.1による
・図示

主筋及び耐力壁の重ね継手の長さ
・構造関係共通図（配筋標準図）3.1(a)(2) による
・構造関係共通図（配筋標準図）3.1(a)(3)による
・図示

鉄筋の定着長さ　(5.3.4)
・構造関係共通図（配筋標準図）3.1(b)による
・図示

(株) ハウジング総合コンサルタント
高知市南久保16−17　TEL 088-883-1030　FAX 088-882-4779
高知県知事登録119号
代表取締役
福家　正義
管理建築士
一級建築士登録第203207号
村田　憲明

工事名	令和７年度　津野町総合保健福祉センター里楽施設改修工事	年 月 日	図面番号
図　名	特記仕様書（８）（建築改修工事編)(建築工事編) 令和４年度版　高知県土木部建築課 令和５年７月改正	R.08.01	AT − 08

6 コンクリート工事

⊙鉄筋のかぶり厚さ及び間隔（溶接金網含む）

最小かぶり厚さ（目地底から算出を行う）　(5.3.5)
- ⊙構造関係共通図（配筋標準図）表4.1による
- ・図示

柱及び梁の主筋にD29以上の使用
- ・あり　使用箇所（　　）
  主筋のかぶり厚さを径の1.5倍以上確保する

耐久性上不利な箇所がある場合（塩害等を受けるおそれのある部分等）
- ・適用箇所（　　）
  - ・構造関係共通図（配筋標準図）表4.1に加える厚さ　（　　）mm
  - ・（　　）

⊙コンクリートの種類等

・普通コンクリート　(6.2.1～4)(6.3.2)(6.10.1、2)

設計基準強度（N/mm²）	スランプ（cm）	適用箇所
・24	※18	
⊙21	⊙15	全て
・18	・	

・軽量コンクリート

設計基準強度（N/mm²）	スランプ（cm）	適用箇所
・	・	
・	・	

構造体強度補正値　(6.3.2)
※標準仕様書表6.3.2による
・

⊙コンクリートの種別

コンクリートの 類別　(6.2.1)
※Ⅰ類（JIS A 5308への適合を認証されたコンクリート）
・Ⅱ類（JIS A 5308に適合したコンクリート）

⊙セメント

種　類　(6.3.1)
※普通ポルトランドセメント、高炉セメントA種、シリカセメントA種又は
フライアッシュセメントA種
適用箇所（※下記以外全て　・　）
普通ポルトランドセメントの品質は、JIS R 5210 に示された規定の他、水和熱が
7日目で352J/g 以下、かつ28日目で 402J/g 以下のものとする
- ・高炉セメントB種 G
  適用箇所（・1FLより下部（立上り部含む）　・　）
- ・フライアッシュセメントB種 G
  適用箇所（　　）
- ・

⊙骨材

アルカリシリカ反応性による区分　(6.3.1)
※A　・B（コンクリート中のアルカリ総量が3.0kg/m³ 以下）
・再生骨材H
本工事において細骨材に海砂を配合した生コンクリートを使用する場合、高知県内産海砂を配合したものを優先的に使用するものとする。

・混和材料

・混和剤　(6.3.1、2)
混和剤の種類
- ・標準仕様書 6.3.1(4)(a)による　・（　　）

・混和材
混和材の種類
- ・標準仕様書 6.3.1(4)(b)による　・（　　）

⊙気乾単位容積質量

普通コンクリート　(6.2.3)
※2.3t/m³ 程度　・
軽量コンクリート

⊙ｺﾝｸﾘｰﾄの仕上り

合板せき板を用いるコンクリートの打放し仕上げ　(6.2.5)(6.8.2)

種　別	適用箇所
・A種	※図示による（　　）
⊙B種	※図示による（　外構 塀　）
・C種	※図示による（　　）

コンクリートの仕上りの平たんさ　(6.2.5)(6.8.2)

種　別	適用箇所
・a種	※図示による（　　）
⊙b種	※図示による（　外構 塀　）
・c種	※図示による（　　）

⊙打増し厚さ（打放し仕上げ部）

⊙打放し仕上げの打増し厚さ（外部に面する部分に限る）　(6.8.1)
- ⊙20mm　・（　　）

・打放し仕上げの打増し厚さ（内部に面する部分に限る）
- ・10mm　・20mm　・（　　）

・外装タイル後張り面のの打増し処理
- ・20mm　・（　　）

打増し範囲
- ⊙図示による（　　）

⊙型枠

せき板の材料及び厚さ　(6.8.2)
- ⊙合板（※12mm　・　） G　・（　　）
- ・断熱材を兼用した型枠材
  使用箇所　・図示による（　　）　・（　　）
- ・ＭＣＲ工法用シート　(6.8.2)
  適用箇所　・図示による（　　）　・（　　）
  打増し厚さ　・20mm　・（　　）
  打増し範囲　・図示による（　　）　・（　　）

スリーブの材種・規格等　(6.8.2)
- ・図示による（　　）　・（　　）

⊙ｺﾝｸﾘｰﾄの単位水量測定

実施要領
構造関係共通図（構造関係共通事項）　構－4 施工方法等計画書関連等　コンクリートの単位水量測定による

15 左官工事

⊙仕上塗材仕上げ

内装仕上げに用いる塗料のホルムアルデヒド放散量　(15.6.2)
※１各章共通事項　室内空気汚染（揮発性有機化合物）対策　による。


仕上塗材の種類　(15.6.2)(表15.6.1)

種　類	呼び名	防火材料	仕上げの形状
⊙薄付け仕上塗材	・外装薄塗材Si	・	⊙砂壁状
	・可とう形外装薄塗材Si	・	・ゆず肌状（・吹付け　・ローラー塗り）
	・外装薄塗材E	・	・さざ波状
	・可とう形外装薄塗材E	・	・平たん状
	・防水形外装薄塗材E	・	・凹凸状（・吹付け　・こて塗り）
	・外装薄塗材S	・	・着色骨材砂壁状（・吹付け　・こて塗り）
	・内装薄塗材C	・	・砂壁状じゅらく
	・内装薄塗材L	・	・京壁状じゅらく
	・内装薄塗材Si	・	吸放湿性　⊙適用する
	⊙内装薄塗材E	・	
	・内装薄塗材W	・	
・厚付け仕上塗材	・外装厚塗材C	・	・吹放し　・凸部処理　・平たん状
	・外装厚塗材Si	・	・凹凸状　・ひき起こし　・かき落とし
	・外装厚塗材E	・	吸放湿性　・適用する
	・内装厚塗材C	・	上塗材　・適用する
	・内装厚塗材L	・	
	・内装厚塗材G	・	
	・内装厚塗材Si	・	
	・内装厚塗材E	・	
・複層仕上塗材	・複層塗材CE	・	・ゆず肌状　・凸部処理　・凹凸状
	・複層塗材Si	・	耐候性　※耐候形3種　・
	・複層塗材E	・	上塗材
	・複層塗材RE	・	溶　媒　※水系　・溶剤系　・弱溶剤系
	・可とう形複層塗材CE	・	樹　脂　アクリル系
	・防水形複層塗材CE	・	外　観　※つやあり　・つやなし
	・防水形複層塗材E	・	・メタリック
	・防水形複層塗材RE	・	
・軽量骨材仕上塗材	・吹付用軽量塗材	・	・砂壁状　・平たん状
	・こて塗用軽量塗材	・	

防火材料の指定　※屋内の壁、天井の仕上材は防火材料とする


(株) ハウジング総合コンサルタント
高知市南久保16－17　TEL 088-883-1030　FAX 088-882-4779
高知県知事登録119号
代表取締役
福家　正義
管理建築士
一級建築士登録第203207号
村田　憲明

工事名	令和７年度　津野町総合保健福祉センター里楽施設改修工事	年 月 日	図面番号
図　名	特記仕様書（９）（建築工事編）　令和４年度版　高知県土木部建築課 令和５年７月改正	R.08.01	AT － 09

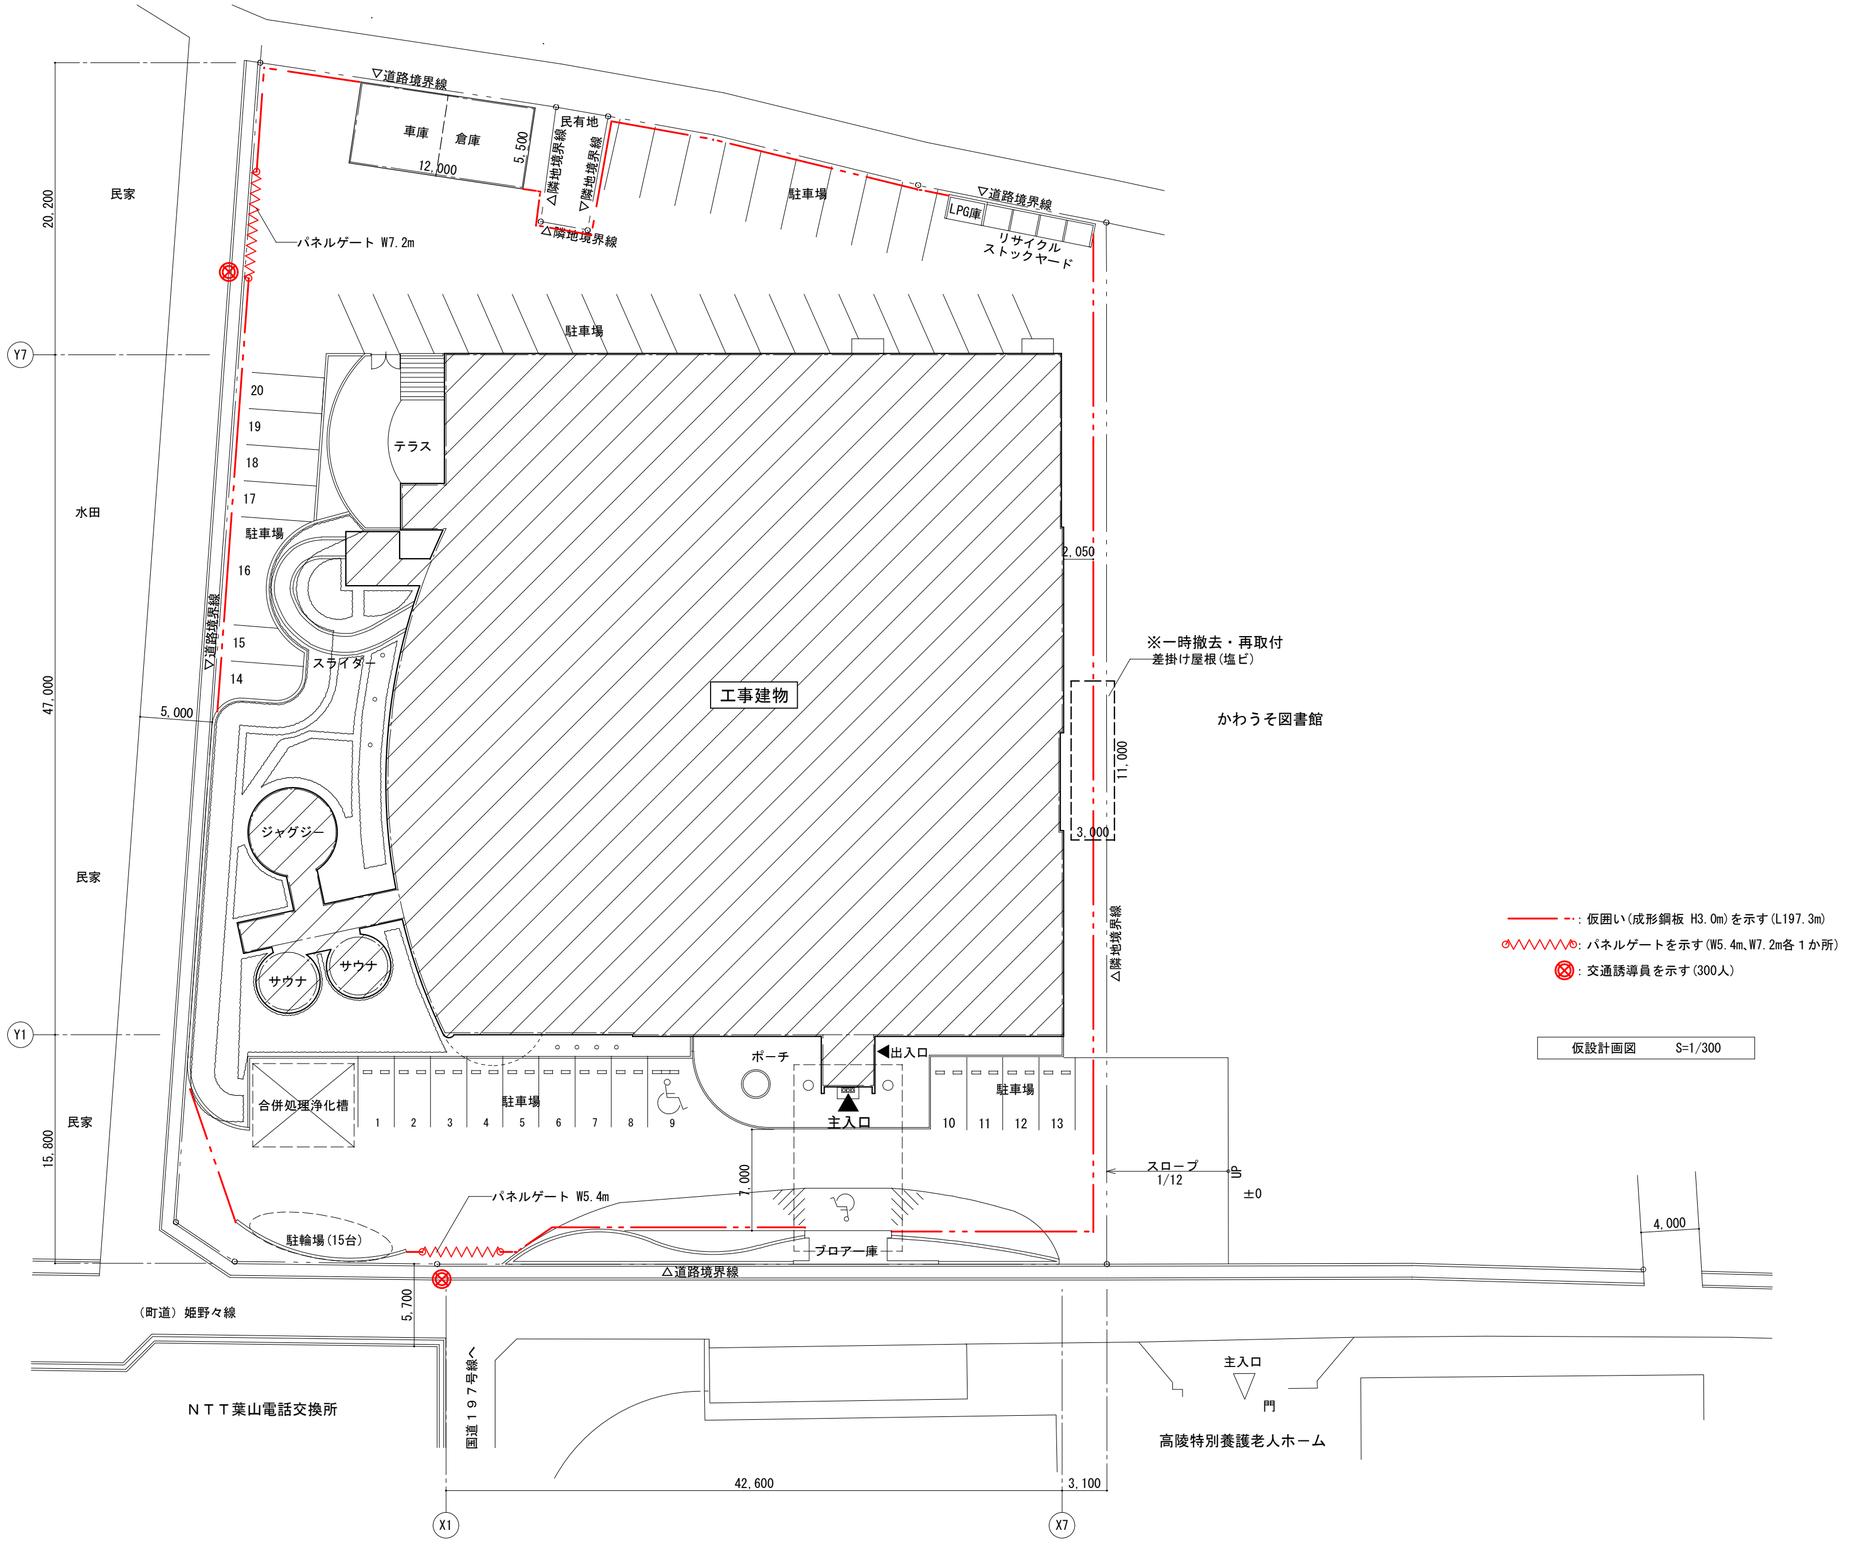

仮設計画図　S=1/300

工事名 令和７年度　津野町総合保健福祉センター里楽施設改修工事	(株) ハウジング総合コンサルタント 高知市南久保16−17　TEL 088-883-1030　FAX 088-882-4779	高知県知事登録119号 代表取締役 福家　正義	管理建築士 一級建築士登録第203207号 村　田　憲　明		
図名 仮設計画図	縮尺 1／A2:300 A3:423	年月日 R.07.12	図面No. AT — 10	製図	一級建築士登録第237194号 原　一　浩

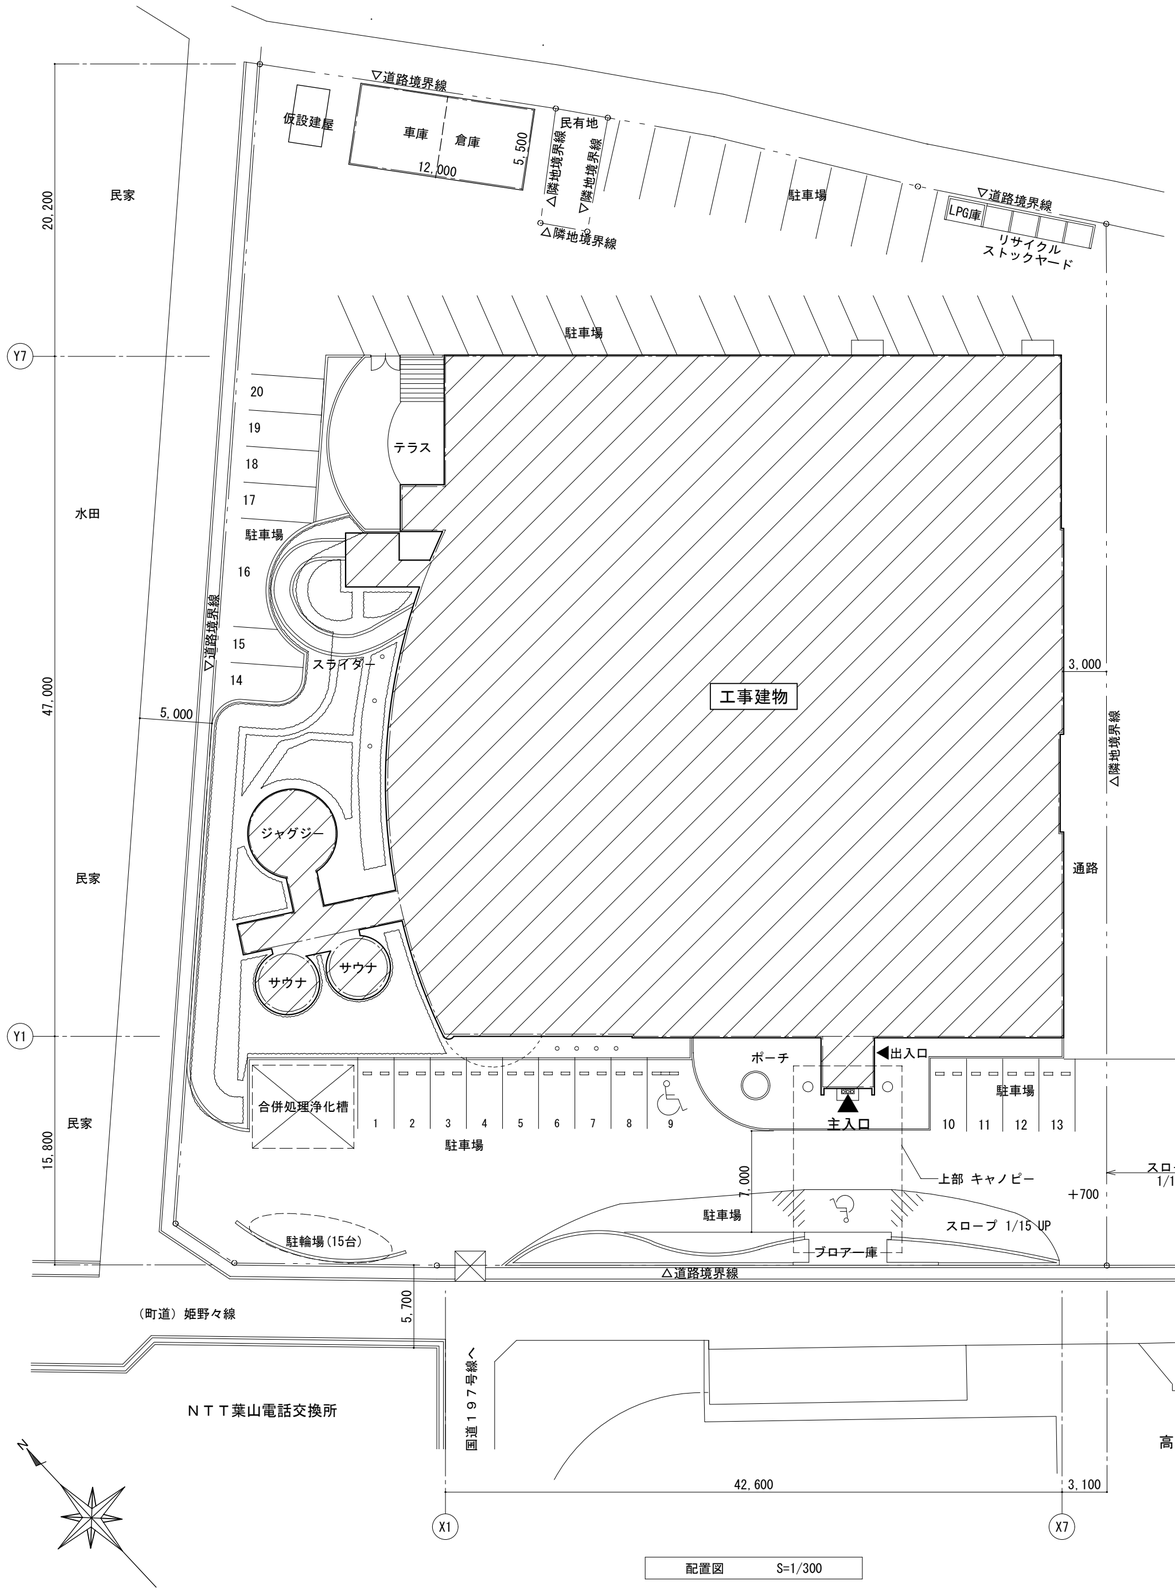


配置図　S=1/300

かわうそ図書館



工事場所
高知県高岡郡津野町姫野々431番地1

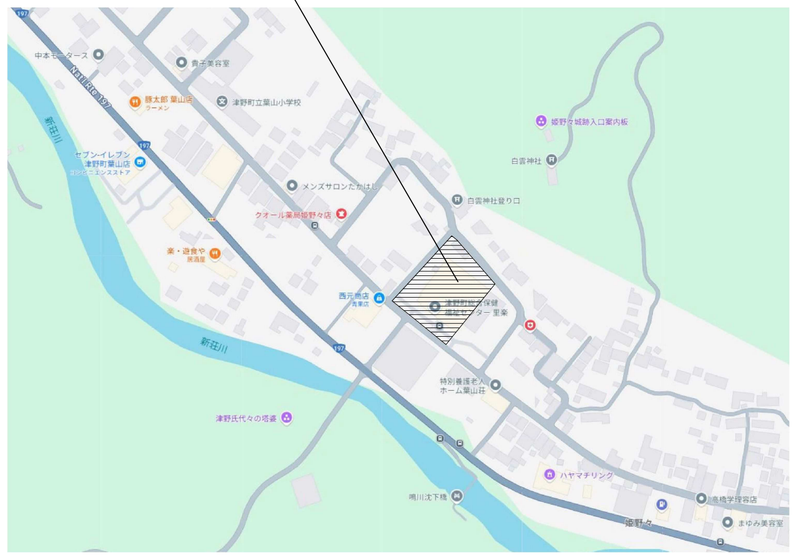

付近見取図

■建物概要

建物名称	津野町総合保健福祉センター里楽
構造用途	鉄筋コンクリート造地下１階地上２階建 運動施設・事務所庁舎
延床面積	3,315.44㎡
建 築 年	平成11年

■改修工事概要

建築工事	防水改修・外壁改修・内装改修（サウナ含む）・外構改修 スライダー・鉄骨建屋撤去、上記に伴う撤去
設備工事	設備工事：老朽化に伴う機器改修、建築工事に伴う改修

工事名 令和７年度　津野町総合保健福祉センター里楽施設改修工事	（株）ハウジング総合コンサルタント 高知市南久保16−17　TEL 088-883-1030　FAX 088-882-4779		高知県知事登録119号 代表取締役 福家　正義	管理建築士 一級建築士登録第203207号 村　田　憲　明	
図　名 付近見取図・配置図	縮　尺 1／A2:300 A3:423	年　月　日 R.07.12	図　面　No. A　—　01	製　図	一級建築士登録第237194号 原　一　浩

【外部仕上表：建物本体】

部　位	改　修　前	改　修　後	部　位	改　修　前	改　修　後
屋　根	コンクリート直均し＋ゴムアスルーフィング下地 亜鉛合金複合板 t0.6 瓦棒葺	水洗い工法後 遮熱塗料塗(高耐候)	軒　天	コンクリート打放し下地 外装薄塗材	水洗い工法後 外装薄塗材Ｅ
	スカイモルタル＋ゴムアスルーフィング下地 亜鉛合金複合板 t0.6 一文字葺			プール上部：LGS天井下地＋FK t6下地 外装薄塗材	外装薄塗材Ｅ
	プール屋根：硬質木毛板＋ゴムアスルーフィング下地 亜鉛合金複合板 t0.6 タテハゼ葺き			プール廻り：LGS天井下地 アルミスパンドレル	水洗い工法
	キャノピー屋根：フッ素樹脂塗装鋼板 t0.4 タテハゼ葺き		樋	軒樋(内樋)：カラーステンレス t0.4	水洗い工法＋ジョイント部シーリング(MS-2)
	風除室屋根：野地板＋アスファルトルーフィング下地 フッ素鋼板 t0.5(ブロムナールーフ)			竪樋：VP管φ75・φ100・φ125 VP塗 SUS掴み金物	下地調整後 DP塗替
屋　上	プール屋上・PH階機械室上部：コンクリート直均し下地 シート防水	水洗い工法＋下地調整後 合成高分子系ルーフィングシート防水		竪樋：SUS管φ75 SUS掴み金物	既存のまま
	東西ベランダ：コンクリート直均し下地 ＦＲＰ防水	水洗い工法＋下地調整後 1PLY＋トップコート	バルコニー	床：モルタル下地 塗膜防水	水洗い工法＋下地調整後 塗膜防水(X-2)
	トレーニングルーム上部・PH階南側：コンクリート直均し下地 シート防水	水洗い工法＋下地調整後 合成高分子系ルーフィングシート防水		手すり：SUS枠ファイバーグレーチング	水洗い工法
	２階ＷＣ屋根：コンクリート直均し下地 ＦＲＰ防水	水洗い工法＋下地調整後 1PLY＋トップコート	庇	モルタル下地 塗膜防水	水洗い工法＋下地調整後 塗膜防水(X-2)
外　壁	コンクリート打放し下地 外装厚塗材Ｃ・複層塗材ＣＥ・外壁化粧防水材塗り	水洗い工法＋下地調整後 外壁化粧防水材塗り		軒天：コンクリート打放し下地 外装薄塗材	水洗い工法後 外装薄塗材Ｅ
	モルタル下地 クラック塗装	水洗い工法＋下地調整後 複層塗材Ｅ	その他	目地・建具廻り・水切り廻りシーリング　※撤去	シーリング新設
	モルタル下地 磁器質二丁掛タイル・アルミルーバー・アルミスパンドレル・アルミパネル	水洗い工法		各屋上アルミ手摺	水洗い工法
	杉小幅板 t18 キシラデコール塗　※撤去	アルミパネル張り			

【外部仕上表：サウナ棟】

部　位	改　修　前	改　修　後	部　位	改　修　前	改　修　後
屋　根	通路屋根：アルミ形材下地 ポリカーボネート板	水洗い工法	樋(室内通路)	竪樋：SUS管φ75 SUS掴み金物	既存のまま
	ジャグジー屋根：耐火野地板＋アスファルトルーフィング下地 フッ素鋼板 t0.6 スタンディングシーム折	水洗い工法＋下地調整後 塗膜防水(X-2)		谷樋：鋼板(焼付塗装)	下地調整後 DP塗り
	サウナ屋根：モルタル下地 ＦＲＰ防水・コンクリート打放し	水洗い工法＋下地調整後 1PLY＋トップコート	その他	サウナ屋根部：鉄骨(CT-200x200x8x13)亜鉛メッキ	下地調整後 DP塗り
外　壁	赤石積み	水洗い工法			
	コンクリート打放し	水洗い工法＋下地調整後 複層塗材Ｅ			

【内部仕上表（改修前）】　※幅木・壁の改修内容は展開図参照、天井の改修内容は天井伏図参照

階		室　名	床(追記無きは既存のまま)	幅　木	壁	天　井	天井高さ	備　考
１階	ホール廻り	風除室	コンクリート下地 御影石 t25	――	アルミパネル(焼付塗装)	LGS天井下地 アルミカラーパネル	2,400	
		エントランスホール・喫茶コーナー（２室共通）	コンクリート下地 御影石 t25 モルタル塗り	御影石 H75 ――	下部：GB-R t(12.5+12.5)(一部GL工法)下地 複層塗材ＣＥ 上部：GB-R t(12.5+12.5)(一部GL工法)下地 ＡＥＰ塗り	LGS天井＋GB-R t(9+9)下地 ＡＥＰ塗り	2,715・3,600 6,700	
		厨　房	モルタル塗り	――	モルタル下地 100角タイル張り	LGS天井＋ＦＫ t6下地 ＡＥＰ塗り	2,393	
		事務室（健康福祉課・社協）	ＯＡフロア(H75)下地 ＴＣ コンクリート下地 御影石 t25	御影石 H75	下部：GB-R t(12.5+12.5)(一部GL工法)下地 複層塗材ＣＥ 上部：GB-R t(12.5+12.5)(一部GL工法)下地 ＡＥＰ塗り	LGS天井＋GB-R t(9+9)下地 ＡＥＰ塗り	2,715	カウンター撤去
		ＨＷＣ（２室共）	コンクリート下地 200角タイル	――	モルタル下地 200角タイル GB-R t(12.5+12.5)下地 200角タイル	LGS天井下地 DR t12(GB-R t9.5捨貼)	2,393	
		ＷＣ（男女共通）	コンクリート下地 200角タイル	御影石 H75	コンクリート下地 200角タイル GB-R t(12.5+12.5)下地 200角タイル	LGS天井下地 DR t12(GB-R t9.5捨貼)	2,393	
		湯沸室	コンクリート直均し下地 ＶＳ　※仕上げのみ撤去	ビニル幅木 H75	GB-R t(12.5+12.5)(一部GL工法)下地 壁紙張り GB-S下地 100角タイル張り	LGS天井＋ＦＫ t6下地 ＡＥＰ塗り	2,380	SUS流し台撤去
		印刷室	コンクリート直均し下地 ＶＳ　※仕上げのみ撤去	ビニル幅木 H75	GB-R t(12.5+12.5)(一部GL工法)下地 壁紙張り	LGS天井下地 GB-D t9	2,680	
		記録保管庫	コンクリート直均し下地 ＶＳ　※仕上げのみ撤去	ビニル幅木 H75	GB-R t(12.5+12.5)(一部GL工法)下地 壁紙張り	LGS天井下地 GB-D t9	2,435	移動書架撤去
		住民相談室・健康相談室・保健指導室（３室共通）	コンクリート直均し下地 ＶＳ　※仕上げのみ撤去	ビニル幅木 H75	GB-R t12.5(一部GL工法)下地 壁紙張り	LGS天井下地 DR t12(GB-R t9.5捨貼)	2,435	腰棚・収納戸棚撤去（健康相談室）
		診察室	コンクリート直均し下地 ＶＳ　※仕上げのみ撤去	ビニル幅木 H75	GB-R t12.5(一部GL工法)下地 壁紙張り GB-R t12.5(一部GL工法)下地 100角タイル張り	LGS天井下地 DR t12(GB-R t9.5捨貼)	2,435	流し台撤去
		多目的ホール	コンクリート直均し下地 ＴＣ	木製幅木 H75 (ウレタン塗装)	下部：GB-R t12.5(一部GL工法)下地 ダイノックシート張り 上部：GB-R t12.5(一部GL工法)下地 壁紙張り	LGS天井下地 DR t12(GB-R t9.5捨貼)	3,500 4,000	可動ステージ・木製階段撤去
		倉　庫	コンクリート直均し下地 ＶＳ	ビニル幅木 H75	モルタル下地 ＶＰ塗り GB-R t12.5(一部GL工法)下地 ＶＰ塗り	LGS天井下地 GB-D t9	2,500 1,600	
		ボランティアビューロー	コンクリート直均し下地 ＶＳ　※仕上げのみ撤去	ビニル幅木 H75	GB-R t12.5(一部GL工法)下地 壁紙張り	LGS天井下地 GB-D t9	2,550	ミニキッチン・棚撤去
		通　路	コンクリート下地 御影石 t25	御影石 H75	GB-R t12.5(一部GL工法)下地 壁紙張り	LGS天井下地 DR t12(GB-R t9.5捨貼)	2,405	
		ホワイエ・待合ギャラリー	コンクリート下地 御影石 t25	御影石 H75	下部：GB-R t(12.5+12.5)(一部GL工法)下地 複層塗材ＣＥ 上部：GB-R t(12.5+12.5)(一部GL工法)下地 ＡＥＰ塗り	LGS天井＋GB-R t(9+9)下地 ＡＥＰ塗り	2,400 2,700	テーブル・おもちゃコーナー・テレビ収納棚撤去
		福祉機器展示スペース	コンクリート直均し下地 ＶＳ　※仕上げのみ撤去	――	GB-R t12.5(GL工法)下地 天然石調仕上げ塗材	LGS天井＋GB-R t(9+9)下地 ＡＥＰ塗り	2,400	照明ＢＯＸ撤去

略　号	名　　称	規格番号	防火材料認定番号
ＧＢ－Ｒ	石こうボード	JIS A6901	t15.0　NM-8612
		JIS A6901	t12.5　NM-8619
		JIS A6901	t9.5　QM-9828
ＧＢ－Ｄ	化粧石こうボード	JIS A6901	t9.5　NM-8614
ＧＢ－Ｄ(Ｗ)	化粧石こうボード（木目）	JIS A6901	t9.5　QM-9824
ＧＢ－Ｐ	吸音用穴あき石こうボード　6φ－22	JIS A6301	t9.5　NM-9827
ＧＢ－Ｓ	シージング石こうボード	JIS A6901	QM-9826
ＧＢ－Ｆ	強化石こうボード	JIS A6901	NM-8615
ＧＢ-Ｒ-Ｈ	硬質せっこうボード	JIS A6901	NM-1908
ＦＫ	無石綿けい酸カルシウム板（0.8FK）	JIS A5430	NM-8578
化粧ＦＫ	化粧無石綿けい酸カルシウム板（0.8FK）		同　上
ＦＫ(Ｐ)	吸音用穴あき無石綿けい酸カルシウム板 8φ-25		又は個別認定品
ＤＲ	ロックウール化粧吸音板	JIS A6301	NM-8599
ｸﾞﾗｽｳｰﾙﾎﾞｰﾄﾞ	グラスウール吸音ボード２号32Ｋ（ＧＷ－Ｂ）	JIS A6301	NM-8606
ＰＦ板	ポリスチレンフォーム保温材	JIS A9511	
壁紙張	ビニルクロス	JIS A9526	不燃認定品

略　号	名　　称
ＯＰ	調合ペイント塗り
ＳＯＰ	合成樹脂調合ペイント塗り
ＣＬ	クリヤーラッカー塗り
ＶＰ	塩化ビニルペイント塗り
ＡＥＰ	アクリルエマルションペイント塗り
ＥＰ－Ｇ	つや有合成樹脂エマルションペイント塗り
ＥＰ	合成樹脂エマルションペイント塗り
ＥＰ－Ｍ	多彩模様塗料塗り
ＥＰ－Ｔ	合成樹脂エマルション模様塗料塗り
ＵＣ	ウレタン樹脂ワニス塗り
ＯＳ	油性ステイン塗り
ＦＵＣ	ふっ素樹脂クリヤー塗り
ＡＣ	アクリル樹脂クリヤー塗り
Ａ－ＢＥ	アクリル樹脂エナメル焼付
Ｆ－ＢＥ	ふっ素樹脂焼付
ＤＰ	耐候性塗料塗り
ＷＰ	木材保護塗料塗り

略　号	名　　称
外装薄塗材Ｅ	薄付け仕上塗材　外装合成樹脂エマルション系
内装薄塗材Ｅ	薄付け仕上塗材　内装合成樹脂エマルション系
外装厚塗材Ｅ	厚付け仕上塗材　外装合成樹脂エマルション系
外装厚塗材Ｃ	厚付け仕上塗材　外装セメント系
内装厚塗材Ｃ	厚付け仕上塗材　内装セメント系
複層塗材ＣＥ	複層仕上塗材　ポリマーセメント系
複層塗材Ｅ	複層仕上塗材　合成樹脂セメント系
複層塗材Ｓｉ	複層仕上塗材　けい酸質系
複層塗材ＲＥ	複層仕上塗材　反応硬化形合成樹脂エマルション系
複層塗材ＲＳ	複層仕上塗材　合成樹脂溶液系
ＶＴ	ビニル床タイル張り
ＶＳ	ビニル床シート張り
ＶＳ(Ｎ)	ビニル床シート（防滑）
ＴＣ	タイルカーペット張り
化粧防水材塗り	アロンウォール塗り
ＬＧＳ	軽量鉄骨間仕切り下地 軽量鉄骨天井下地

備　考

※内装材は全てＦ☆☆☆☆認定品を使用すること。

※天井裏等に使用する建築材料はホルムアルデヒド規制対象外の材料を使用すること。

※内部に用いる塗料は全てVOC 0タイプのもの（水系塗料）を用いること。(外部は除く)

※VOC濃度試験箇所 各階１か所

工事名 令和７年度　津野町総合保健福祉センター里楽施設改修工事	(株)ハウジング総合コンサルタント 高知市南久保16－17　TEL 088-883-1030　FAX 088-882-4779	高知県知事登録119号 代表取締役 福家　正義	管理建築士 一級建築士登録第203207号 村　田　憲　明	
図　名 仕上表（１）（改修前・後）	縮　尺 1／A2：－ A3：－	年　月　日 R.07.12	図　面　No. A　―　02	製　図	一級建築士登録第237194号 原　一　浩	

【内部仕上表（改修前）】　※幅木・壁の改修内容は展開図参照、天井の改修内容は天井伏図参照

階		室　名	床(追記無きは既存のまま)	幅　木	壁	天　井	天井高さ	備　考
１階	プール廻り	プール	モルタル下地 150角タイル	御影石 H75	モルタル下地 複層塗材 モルタル下地 モザイクタイル張り 上部：カラー鋼板スパンドレル張り 上部柱型：アルミパネル(焼付塗装)	LGS天井＋FK t(6+6)下地 防藻吹付タイル	3,000 3,000～ 5,850	サイン看板撤去
		通　路（ジャグジー、シャワー）	コンクリート下地 150角タイル	－－－	－－－	－－－	－－－	
		ミストサウナ	モルタル下地 モザイクタイル	－－－	モルタル下地 モザイクタイル張り	LGS天井下地 カラー鋼板スパンドレル	－－－	
		ジャグジー	コンクリート下地 150角タイル　※一部下地共撤去	－－－	－－－	LGS天井下地 アルミカラーパネル(焼付塗装)	－－－	
		男子更衣室・パウダーコーナー	コンクリート直均し下地 籐タイルカーペット t10　※仕上げのみ撤去	ビニル幅木 H75	モルタル・GB-R t(12.5+12.5)下地 ＡＥＰ塗り モルタル・GB-R t(12.5+12.5)下地 モザイクタイル張り	LGS天井＋FK t6下地 ＡＥＰ塗り	2,400	
		女子更衣室・パウダーコーナー	コンクリート直均し下地 籐タイルカーペット t10 コンクリート下地 100角タイル　※仕上げのみ撤去	ビニル幅木 H75	モルタル・GB-R t(12.5+12.5)下地 ＡＥＰ塗り モルタル下地 モザイクタイル張り	LGS天井＋FK t6下地 ＡＥＰ塗り	2,400	
		男子ドライコーナー	コンクリート下地 100角タイル　※仕上げのみ撤去	御影石 H75	モルタル・GB-R t(12.5+12.5)下地 ＡＥＰ塗り	LGS天井＋FK t6下地 ＡＥＰ塗り	2,400	タオル棚撤去
		女子ドライコーナー	コンクリート下地 100角タイル　※仕上げのみ撤去 モルタル塗り	御影石 H75	モルタル・GB-R t(12.5+12.5)下地 ＡＥＰ塗り	LGS天井＋FK t6下地 ＡＥＰ塗り	2,400	タオル棚撤去
		浴室（男女共通）	コンクリート下地 100角タイル　※一部下地共撤去	－－－	下部：モルタル下地 棒タイル(30x227) 上部：モルタル下地 複層塗材	LGS天井下地 バスリブ	男子:2,715 女子:2,400	浴槽・カウンター撤去
		シャワー室（男女共通）	コンクリート下地 100角タイル　※仕上げのみ撤去	－－－	モルタル下地 200角タイル張り	LGS天井下地 カラー鋼板スパンドレル	2,393	
		ＷＣ（和・洋：男女共通）	コンクリート下地 100角タイル　※仕上げのみ撤去	－－－	モルタル・GB-R t(12.5+12.5)下地 100角タイル張り	LGS天井＋FK t6下地 ＡＥＰ塗り	2,393	
		物　置	コンクリート直均し下地 塗床防水	ビニル幅木 H75	GB-R t(12.5+12.5)(一部GL工法)下地 ＡＥＰ塗り	LGS天井下地 GB-D t9	2,400	
		ＥＶ機械室	コンクリート直均し下地 防塵塗料	床材塗上げ	グラスウールボード t25	グラスウールボード t25	－－－	
		プールホール	コンクリート下地 御影石 t25 コンクリート直均し下地 ＴＣ　※仕上げのみ撤去	ビニル幅木 H75	GB-R t(12.5+12.5)(一部t12.5GL工法)下地 壁紙張り	LGS天井＋GB-R t9.5下地 壁紙張り LGS天井下地 アルミカラーパネル	2,383 2,680	下足入撤去
		休憩室	コンクリート直均し下地 ＴＣ　※仕上げのみ撤去	ビニル幅木 H75	GB-R t(12.5+12.5)(一部t12.5GL工法)下地 壁紙張り	LGS天井＋GB-R t9.5下地 壁紙張り	2,680	
		受　付	コンクリート直均し下地 ＶＳ　※仕上げのみ撤去	ビニル幅木 H75	GB-R t(12.5+12.5)(一部t12.5GL工法)下地 壁紙張り	LGS天井＋GB-R t9.5下地 壁紙張り	2,400	カウンター・棚・キーボックス撤去
		ストックルーム	コンクリート直均し下地 ＶＳ　※仕上げのみ撤去	ビニル幅木 H75	GB-R t(12.5+12.5)(一部t12.5GL工法)下地 壁紙張り	LGS天井＋GB-R t9下地 壁紙張り	2,400	木製棚撤去
		物　入	防水モルタル塗り	－－－	コンクリート打放し コンクリーブロック化粧積み見出し	コンクリート打放し	－－－	
		トレーニングルーム	鋼製床組＋コンパネ t(12+12)下地 ＴＣ	ビニル幅木 H75	下部：GB-R t(12.5+12.5)(一部GL工法)下地 複層塗材ＣＥ 上部：GB-R t(12.5+12.5)(一部GL工法)下地 ＡＥＰ塗り	LGS天井下地 DR t12(リブ・GB-R t9.5捨貼) LGS天井下地 アルミ格子	2,680	
		器具庫	コンクリート直均し下地 ＶＳ　※仕上げのみ撤去	ビニル幅木 H75	GB-R t12.5(一部GL工法)下地 ＶＰ塗り	LGS天井下地 GB-D t9	2,300	木製棚撤去
		ポンプ庫	コンクリート直均し下地 防塵塗料	－－－	グラスウールボード t25	グラスウールボード t25	－－－	
２階		調理実習室	コンクリート直均し下地 ＶＳ	ビニル幅木 H75	GB-R t12.5(一部GL工法)下地 壁紙張り	LGS天井下地 DR t12(GB-R t9.5捨貼)	2,680	
		会議室	コンクリート直均し下地 ＶＳ	ビニル幅木 H75	GB-R t12.5(一部GL工法)下地 壁紙張り	LGS天井下地 DR t12(リブ・GB-R t9.5捨貼)	2,680	
		軽作業授産室	コンクリート直均し下地 ＴＣ　※仕上げのみ撤去	ビニル幅木 H75	GB-R t(12.5+12.5)(一部GL工法)下地 壁紙張り	LGS天井＋GB-R t9.5下地 壁紙張り	2,680	
		ホール	コンクリート直均し下地 ＶＴ	ビニル幅木 H75	GB-R t(12.5+12.5)(一部GL工法)下地 ＡＥＰ塗り	LGS天井下地 DR t12(リブ・GB-R t9.5捨貼)	2,700	
		倉　庫	コンクリート直均し下地 ＴＣ　※仕上げのみ撤去	ビニル幅木 H75	GB-R t(12.5+12.5)(一部GL工法)下地 壁紙張り	LGS天井下地 GB-D t9	3,000	
		一般ＷＣ（男女共通）	アスファルト防水＋押えコンクリート下地 150角タイル張り コンクリート直均し下地 ＶＴ	ビニル幅木 H75	下部：モルタル・GB-R t(12.5+12.5)(一部GL工法)下地 100角タイル 上部：GB-R t(12.5+12.5)(一部GL工法)下地 ＡＥＰ塗り	LGS天井＋FK t6下地 ＡＥＰ塗り	2,300	
		身障者ＷＣ	アスファルト防水＋押えコンクリート下地 150角タイル張り	－－－	下部：モルタル・GB-R t(12.5+12.5)(一部GL工法)下地 100角タイル 上部：GB-R t(12.5+12.5)(一部GL工法)下地 ＡＥＰ塗り	LGS天井＋FK t6下地 ＡＥＰ塗り	2,300	
		機能回復訓練室	コンクリート下地 フローリング t15(塗装品・直張り)	木製幅木 H75 (ウレタン塗装)	下部：シオジ練付合板 t4.0 ＣＬ塗り 上部：GB-R t12.5(一部GL工法)下地 壁紙張り	LGS天井下地 DR t12(GB-R t9.5捨貼)	2,680	
		物　入	コンクリート直均し下地 ＶＳ	ビニル幅木 H75	GB-R t(12.5+12.5)(一部GL工法)下地 ＶＰ塗り	LGS天井下地 GB-D t9	2,400	
		教養娯楽室（８畳）	木製床組＋コンパネ t12下地 桧縁甲板 t15(塗装品) 木製床組＋コンパネ t12下地 畳敷　※下地共撤去	畳寄せ	ラスボードt9.5下地 ジュラク塗り	LGS天井下地 GB-D(W) t9	2,600	
		介護者教育室（12畳）	木製床組＋コンパネ t12下地 桧縁甲板 t15(塗装品) 木製床組＋コンパネ t12下地 畳敷　※下地共撤去	畳寄せ	ラスボードt9.5下地 ジュラク塗り	LGS天井下地 GB-D(W) t9	2,600	
		押　入	木製床組＋コンパネ t12下地 シナ合板　※下地共撤去	雑巾摺	シナ合板 t4.0	LGS天井下地 シナ合板 t4.0	2,400	
		物　入	木製床組＋コンパネ t12下地 ＶＳ　※下地共撤去	雑巾摺	GB-R t(12.5+12.5)下地 ＶＰ塗り	LGS天井下地 GB-D t9	2,600	
		湯沸・水屋	コンクリート直均し下地 ＶＴ　※仕上げのみ撤去 木製床組＋コンパネ t12下地 桧縁甲板 t15(塗装品)　※下地共撤去	ビニル幅木 H75	GB-R t(12.5+12.5)(一部GL工法)下地 壁紙張り モルタル下地 100角タイル張り	LGS天井＋GB-R t9.5下地 壁紙張り	2,600	水槽・上部棚撤去
		更衣室（男女共通）	コンクリート直均し下地 ＶＳ 木製床組＋コンパネ t12下地 ＶＳ(女子更衣室)　※下地共撤去	ビニル幅木 H75	GB-R t12.5(一部GL工法)下地 壁紙張り	LGS天井下地 GB-D t9	男子：2,700 女子：2,400	
		職員休憩室	木製床組＋コンパネ t12下地 桧縁甲板 t15(塗装品) ネダフォーム下地 畳敷	畳寄せ	GB-R t12.5(一部GL工法)下地 壁紙張り	LGS天井下地 GB-D(W) t9	2,400	
		押　入	木製床組＋コンパネ t12下地 シナ合板	雑巾摺	シナ合板 t4.0	LGS天井下地 シナ合板 t4.0	2,400	
		研修会議室・集団指導室 （２室共通）	コンクリート直均し下地 ＴＣ	ビニル幅木 H75	GB-R t12.5(一部GL工法)下地 壁紙張り	LGS天井下地 DR t12(リブ・GB-R t9.5捨貼)	2,680	
		廊　下	コンクリート直均し下地 ＶＴ	ビニル幅木 H75	GB-R t(12.5+12.5)(一部GL工法)下地 ＡＥＰ塗り	LGS天井下地 DR t12(GB-R t9.5捨貼)	2,400	
ＰＨ階		機械室	コンクリート直均し下地 防塵塗料塗り	－－－	コンクリート打放し グラスウールボード t25	グラスウールボード t25		
共通		階段室	モルタル下地 ＶＴ	ビニル幅木	コンクリート打放し下地 ＡＥＰ塗り	コンクリート打放し下地 吸音材吹付		

工事名 令和７年度　津野町総合保健福祉センター里楽施設改修工事	（株）ハウジング総合コンサルタント 高知市南久保16－17　TEL 088-883-1030　FAX 088-882-4779	高知県知事登録119号 代表取締役 福家　正義	管理建築士 一級建築士登録第203207号 村　田　憲　明		
図　名 仕上表（２）（改修前）	縮　尺 1／A2：－ A3：－	年　月　日 R.07.12	図　面　No. A　－　03	製　図	一級建築士登録第237194号 原　一　浩


【内部仕上表（改修後）】※記載の無い室は既存のまま(清掃のみ)

階		室　名	床	幅　木	壁	天　井	天井高さ	備　考
１階	共有	エントランスホール	御影石面：既存のまま 一部乾式二重床＋構造用合板 t12下地 防滑ＶＳ	既存のまま 御影石 H75	下地調整後 内装薄塗材Ｅ	LGS天井下地＋GB-R t(9.5+9.5)下地 EP塗り	既存のまま	テーブル・椅子
		授乳室	乾式二重床＋構造用合板 t12下地 防滑ＶＳ	ビニル幅木 H75	RC面：GB-R t12.5(GL工法)下地 壁紙張り 新設壁面：GB-R t=(12.5+9.5)(一部防火間仕切り)下地 壁紙張り	LGS天井下地 DR t12(GB-R t9.5捨貼)	2,400	調乳ユニット・おむつ交換台・ソファー
		多世代交流ゾーン	既存のまま	既存のまま	下地調整後 内装薄塗材Ｅ	LGS天井下地 DR t12(GB-R t9.5捨貼)	既存のまま	テーブル・椅子・ウレタンマット付椅子
	プール廻り	事務所(プール)	下地調整後 ＴＣ	ビニル幅木 H75	外壁面：GB-R面 壁紙張り 新設壁面：GB-R t=(12.5+9.5)(一部防火間仕切り)下地 壁紙張り	LGS天井下地 DR t12(GB-R t9.5捨貼)	2,400	ミニキッチン・下足箱
		ラウンジ・ホワイエ	下地調整後 ＴＣ	ビニル幅木 H75	既存壁面：下地調整後 内装薄塗材Ｅ 新設壁面：防火間仕切下地 内装薄塗材Ｅ	LGS天井下地 DR t12(GB-R t9.5捨貼)	既存のまま	カウンター・下足箱　※VOC測定室
		休憩コーナー	下地調整後 ＴＣ	ビニル幅木 H75	RC面：下地調整後 内装薄塗材Ｅ 新設壁面：防火間仕切下地 内装薄塗材Ｅ	LGS天井下地＋GB-R t12.5下地 壁紙張り	既存のまま	リクライニング椅子
		キッズコーナー	下地調整後 ＴＣ ウレタンマット t50(端部クッションタイプ200x200)	ビニル幅木 H75	外壁面：GB-R面 壁紙張り 新設壁面：GB-R t=(12.5+9.5)(一部防火間仕切り)下地 壁紙張り	LGS天井下地 DR t12(GB-R t9.5捨貼)	2,715	本棚・ウレタンマット付椅子
		倉　庫	下地調整後 ＶＳ	ビニル幅木 H75	RC・外壁面：GB-R面 下地調整後 EP-G塗り LGS面：防火間仕切り下地 EP-G塗り	LGS天井下地 GB-D t9.5	2,435	
		ＷＣ（男女共通）・ＨＷＣ	下地調整後 抗菌防滑ＶＳ	ビニル幅木 H60	RC面：化粧FK t6(接着剤張り) LGS面：GB-S t12.5(一部防火間仕切り)下地 化粧FK t6	LGS天井下地 DR t12(GB-R t9.5捨貼)	2,400	
		スタジオ（①・②共）	既存のまま	既存のまま	スタジオ②南面：鏡張り	LGS天井下地 DR t12(GB-R t9.5捨貼)	3,500	
		ランドリー	下地調整後 抗菌防滑ＶＳ	ビニル幅木 H75	FK t=6下地 EP-G塗り	LGS天井下地＋FK t6.0下地 EP-G塗り	2,550	
		トレーニングルーム	既存のまま＋ジム用ゴムマット t25 下地調整後 ＶＳ＋ジム用ゴムマット t25	ビニル幅木 H75	既存壁面：GB-R面 壁紙張り、GB-R t12.5(GL工法)下地 壁紙張り LGS面：防火間仕切り下地 壁紙張り	LGS天井下地 DR t12(リブ・GB-R t9.5捨貼)	2,680	ミニキッチン
		プールホール	下地調整後 ＴＣ	ビニル幅木 H75	RC面：GB-R面 壁紙張り LGS面：GB-R t(12.5+9.5)下地 壁紙張り	LGS天井下地 DR t12(GB-R t9.5捨貼)	2,383 2,680	見学用椅子
		監視室	下地調整後 ＶＳ	ビニル幅木 H75	RC面：GB-R面 壁紙張り LGS面：GB-R t(12.5+9.5)(一部防火間仕切り)下地 壁紙張り	LGS天井下地 DR t12(GB-R t9.5捨貼)	2,400	
		家族更衣室（２室共）	下地調整後 抗菌防カビＶＳ(籐柄)	ビニル幅木 H75	LGS面：GB-S t12.5(一部防火間仕切り)+FK t6.0下地 EP-G塗り	LGS天井下地＋FK t6.0下地 EP-G塗り	2,400	ロッカー
		更衣室（男女共）	下地調整後 抗菌防カビＶＳ(籐柄)	ビニル幅木 H75	LGS面：GB-S t12.5(一部防火間仕切り)+FK t6.0下地 EP-G塗り	LGS天井下地＋FK t6.0下地 EP-G塗り	2,400	ロッカー・ベンチ（女子：カウンター・椅子）
		ドライ（男女共）	下地調整後 防滑ＶＳ	ビニル幅木 H75	LGS面：GB-S t12.5+FK t6.0下地 EP-G塗り	LGS天井下地＋FK t6.0下地 EP-G塗り	2,400	脱衣棚
		ＷＣ（男女共）	下地調整後 抗菌防滑ＶＳ	ビニル幅木 H75	RC面：化粧FK t6 LGS面：GB-S t12.5下地 化粧FK t6	LGS天井下地＋FK t6.0下地 EP-G塗り	2,400	
		浴室（男女共）	モルタル下地 浴室用150角タイル	――	RC面：下地調整後 150角タイル LGS面：FK t8.0下地 150角タイル	LGS天井下地 バスパネル	2,400	
		シャワー（男女共）	モルタル下地 浴室用150角タイル	――	RC面：下地調整後 150角タイル LGS面：FK t8.0下地 150角タイル	LGS天井下地 カラー鋼板スパンドレル	2,400	
		プール	(階段撤去部) 150角タイル	――	(開口部) FK t(6+6)下地 複層塗材 (階段撤去部) 下地調整後 複層塗材	(補修部) LGS天井下地＋FK t(6+6)下地 防水形外装薄塗材(防藻)	既存のまま	
２階	社協	菓子製造室	下地調整後 ＶＳ	ビニル幅木 H75	既存壁面：壁紙張り 新設壁面：GB-R t=(12.5+9.5)(一部防火間仕切り)下地 壁紙張り	LGS天井下地 DR t12(GB-R t9.5捨貼)	2,680	ステンレスシンク・作業台
		更衣室	下地調整後 ＶＳ	ビニル幅木 H75	既存壁面：壁紙張り 新設壁面：GB-R t=(12.5+9.5)(一部防火間仕切り)下地 壁紙張り	LGS天井下地 GB-D t9.5	2,400	ロッカー
		作業所・休憩所	フローリング面サンダー掛け後UC塗	ビニル幅木 H75	既存壁面：壁紙張り 新設壁面：GB-R t=(12.5+9.5)(一部防火間仕切り)下地 壁紙張り	LGS天井下地 DR t12(GB-R t9.5捨貼)	2,680	
		給湯室・休憩室	下地調整後 ＶＳ	ビニル幅木 H75	既存壁面：壁紙張り 新設壁面：GB-R t=(12.5+9.5)(一部防火間仕切り)下地 壁紙張り	LGS天井下地＋GB-R t12.5下地 壁紙張り	2,700	ミニキッチン　※VOC測定室
		相談室１・２（２室共）	下地調整後 ＶＳ	ビニル幅木 H75	既存壁面：壁紙張り 新設壁面：GB-R t=(12.5+9.5)(一部防火間仕切り)下地 壁紙張り	LGS天井下地 DR t12(GB-R t9.5捨貼)	2,700	
		事務所（社協）	下地調整後 ＴＣ	ビニル幅木 H75	既存壁面：壁紙張り 新設壁面：GB-R t=(12.5+9.5)(一部防火間仕切り)下地 壁紙張り	LGS天井下地 DR t12(GB-R t9.5捨貼)	2,680	
		更衣室（男女共通）	下地調整後 ＶＳ（女子更衣室）	ビニル幅木 H75	防火間仕切り下地 壁紙張り	LGS天井下地 GB-D t9.5	男子：2,700 女子：2,400	


防火上主要な間仕切の仕様

認定区分	認定番号	耐火時間	材　料
間仕切壁	FP060NP-0473-1(1)	1時間	LGS壁65型＋GB-F t12.5＋GB-R-H t9.5二重張・両面
間仕切壁 (浴室(W))			LGS壁65型x2＋GB-F t12.5＋GB-R-H t9.5二重張・両面
間仕切壁 (2F更衣室)	FP060NP-0483(1)	1時間	LGS壁90型＋GB-F t(12.5＋12.5)二重張・両面
間仕切壁 (PS廻り)	FP060NP-0497	1時間	LGS壁65型＋GB-F t(21+21) 片面張り


ポンプ室廻り遮音間仕切の仕様(SOI-0172-1)

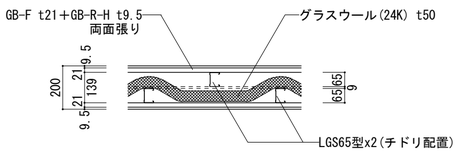


工事名 令和７年度　津野町総合保健福祉センター里楽施設改修工事	（株）ハウジング総合コンサルタント 高知市南久保16－17　TEL 088-883-1030　FAX 088-882-4779		高知県知事登録119号 代表取締役 福家　正義	管理建築士 一級建築士登録第203207号 村　田　憲　明	
図　名 仕上表（３）（改修後）	縮　尺 1／A2：－ A3：－	年　月　日 R.07.12	図　面　No. A　―　04	製　図	一級建築士登録第237194号 原　一　浩

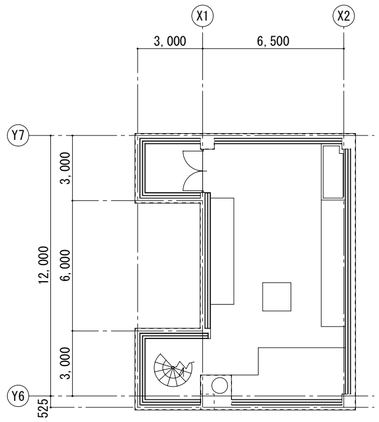


地階平面図　S=1/200

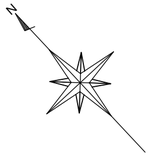

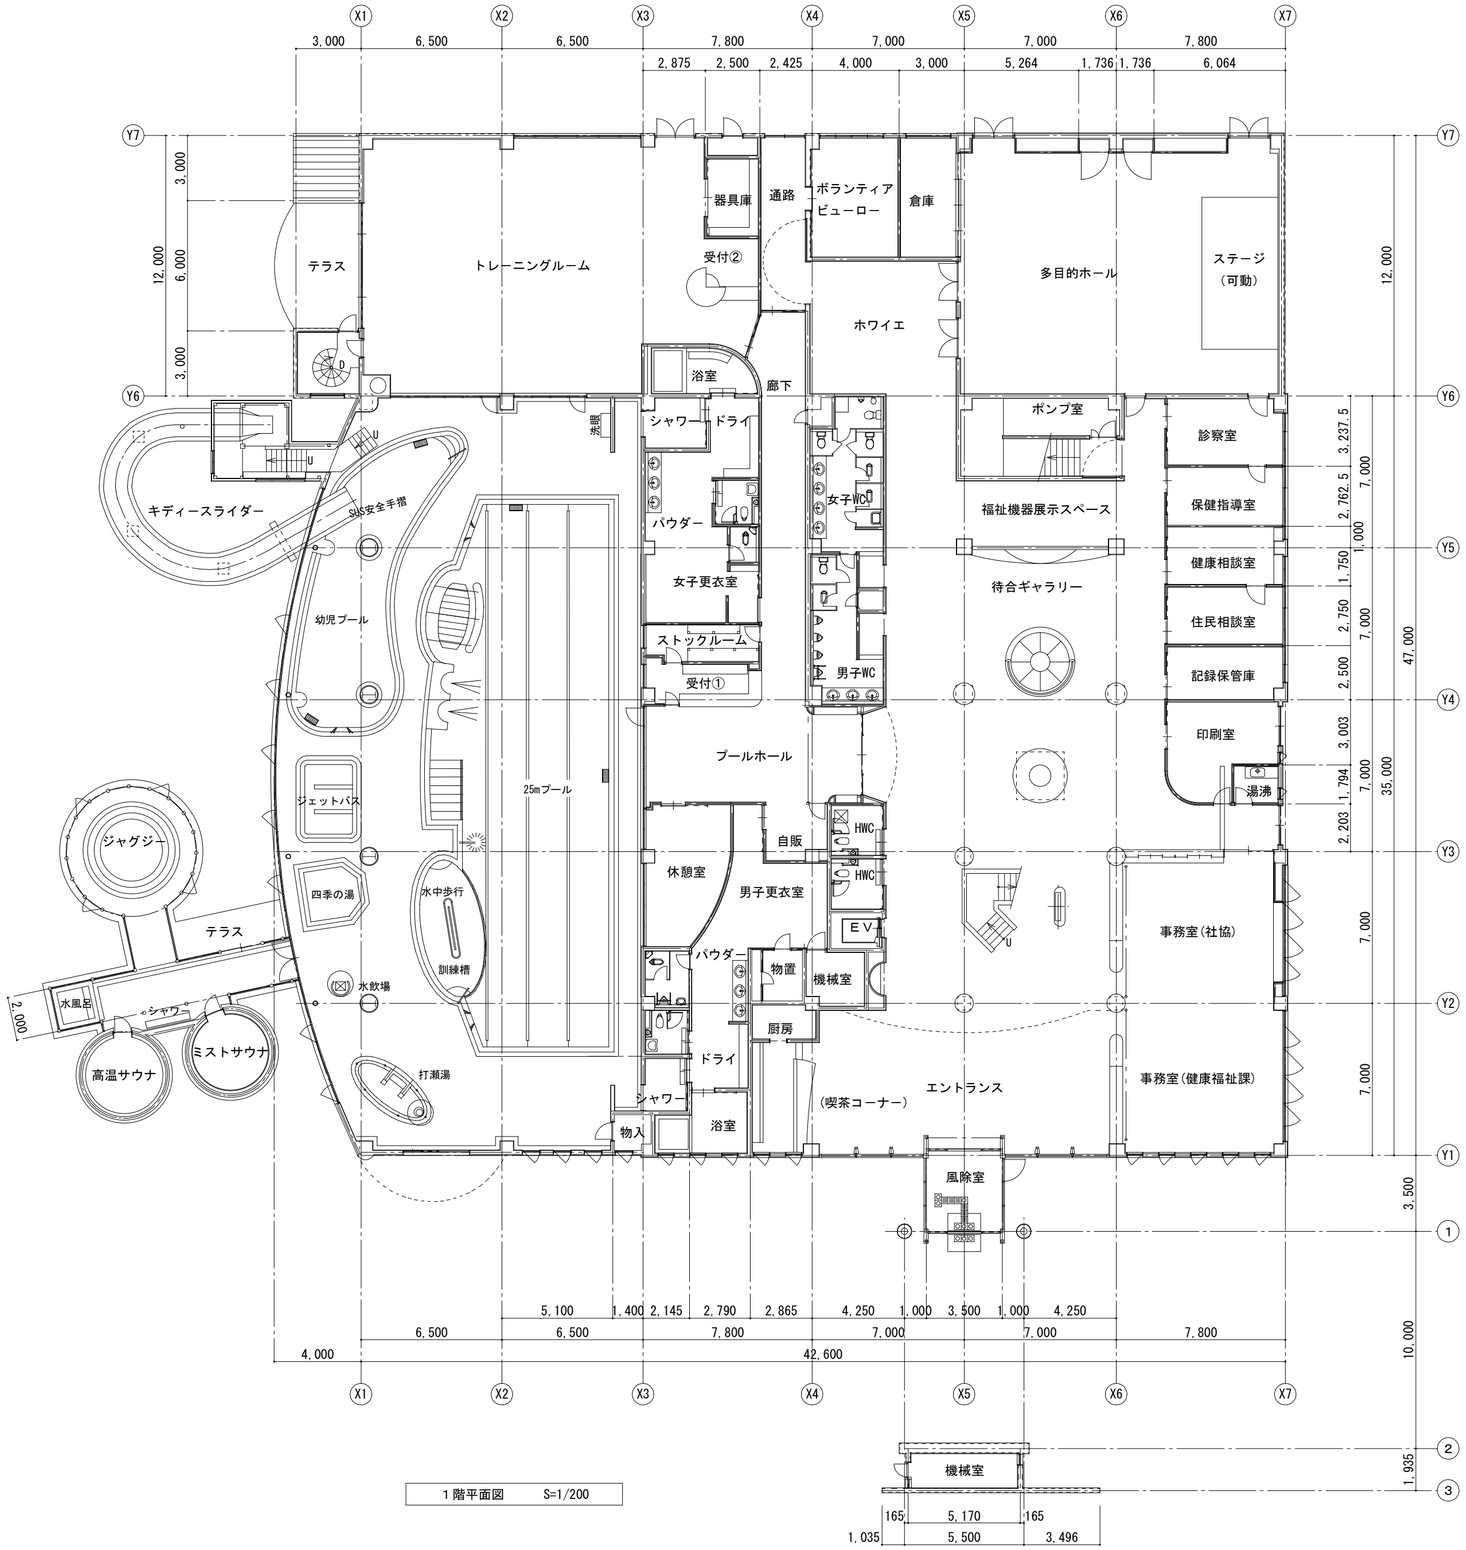


1階平面図　S=1/200

工事名 令和７年度　津野町総合保健福祉センター里楽施設改修工事	（株）ハウジング総合コンサルタント 高知市南久保16−17　TEL 088-883-1030　FAX 088-882-4779		高知県知事登録119号 代表取締役　福家　正義	管理建築士 一級建築士登録第203207号 村　田　憲　明	
図名 地階・１階平面図（改修前）	縮尺 1／A2:200 A3:282	年月日 R.07.12	図面No. A — 05	製図	一級建築士登録第237194号 原　一　浩

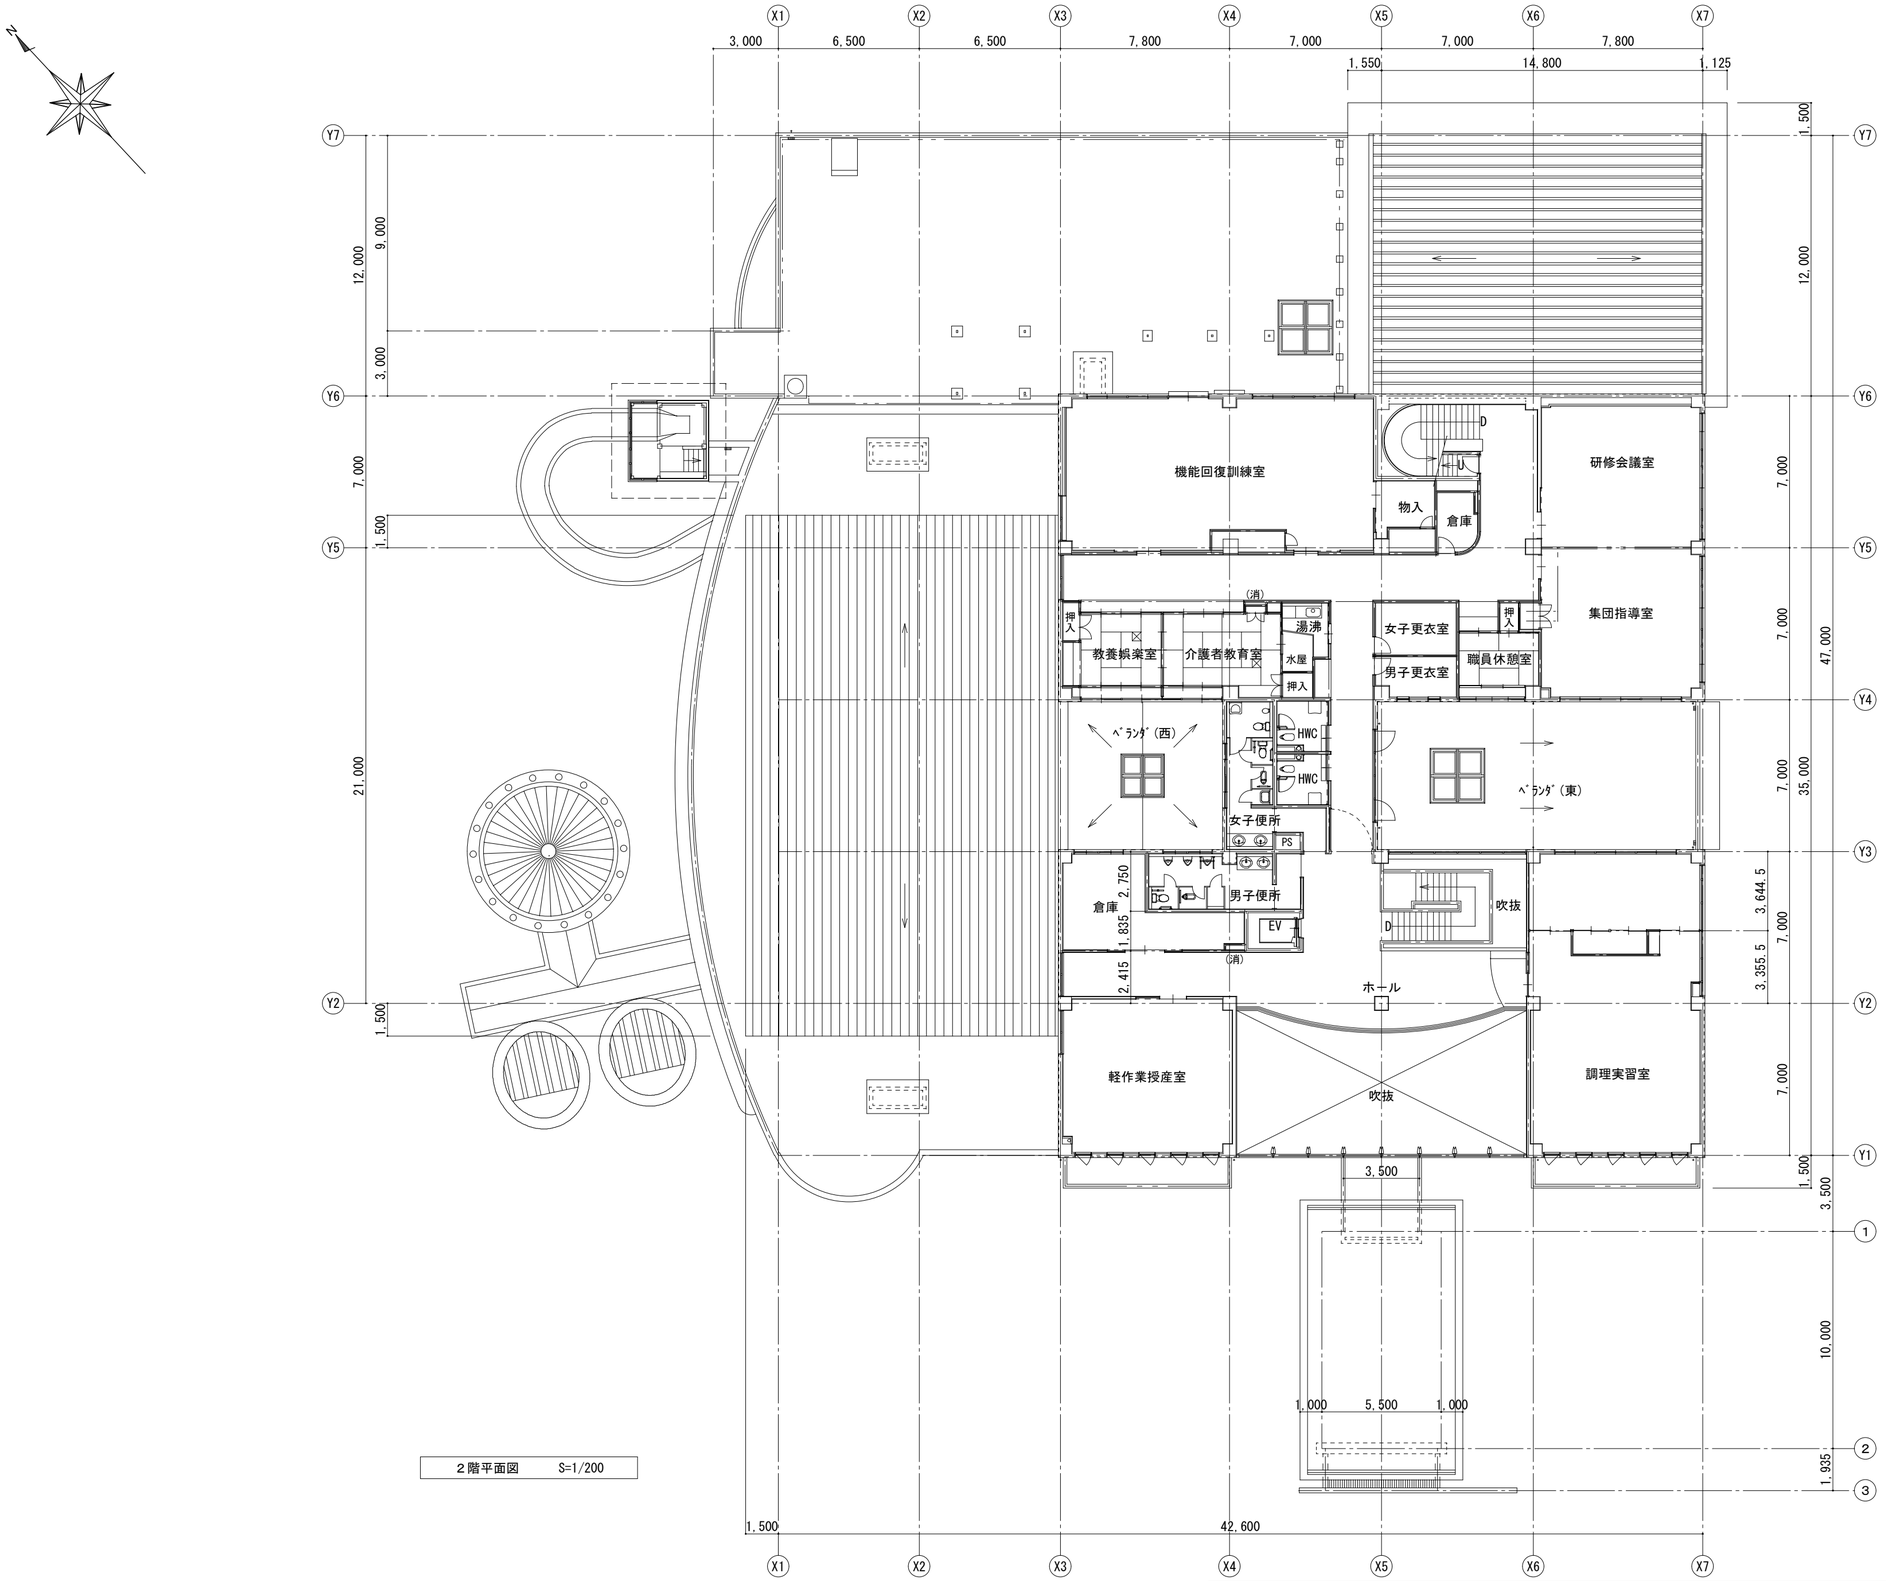

２階平面図　S=1/200


工事名 令和７年度　津野町総合保健福祉センター里楽施設改修工事	（株）ハウジング総合コンサルタント 高知市南久保16−17　TEL 088-883-1030　FAX 088-882-4779			高知県知事登録119号 代表取締役　福家　正義	管理建築士 一級建築士登録第203207号 村　田　憲　明	
図名 ２階平面図（改修前）	縮尺 1／A2:200 A3:282	年月日 R.07.12	図面No. A — 06	製図	一級建築士登録第237194号 原　一　浩	

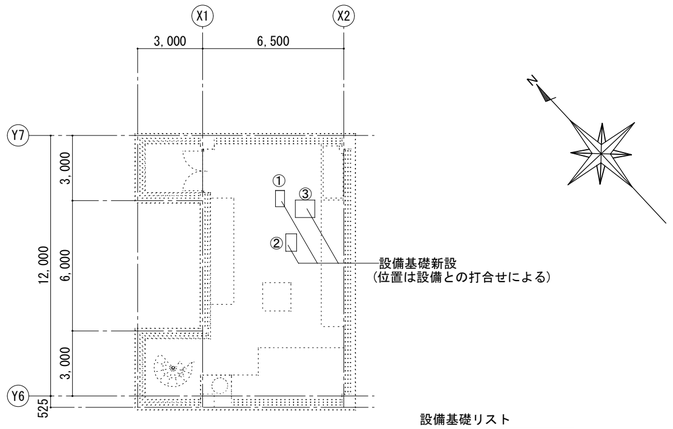


地階平面図　S=1/200

設備基礎リスト

①	400x750xH150
②	500x800xH150
③	900x800xH150

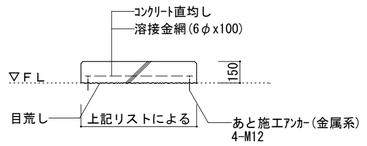


設備基礎詳細図　S=1/30

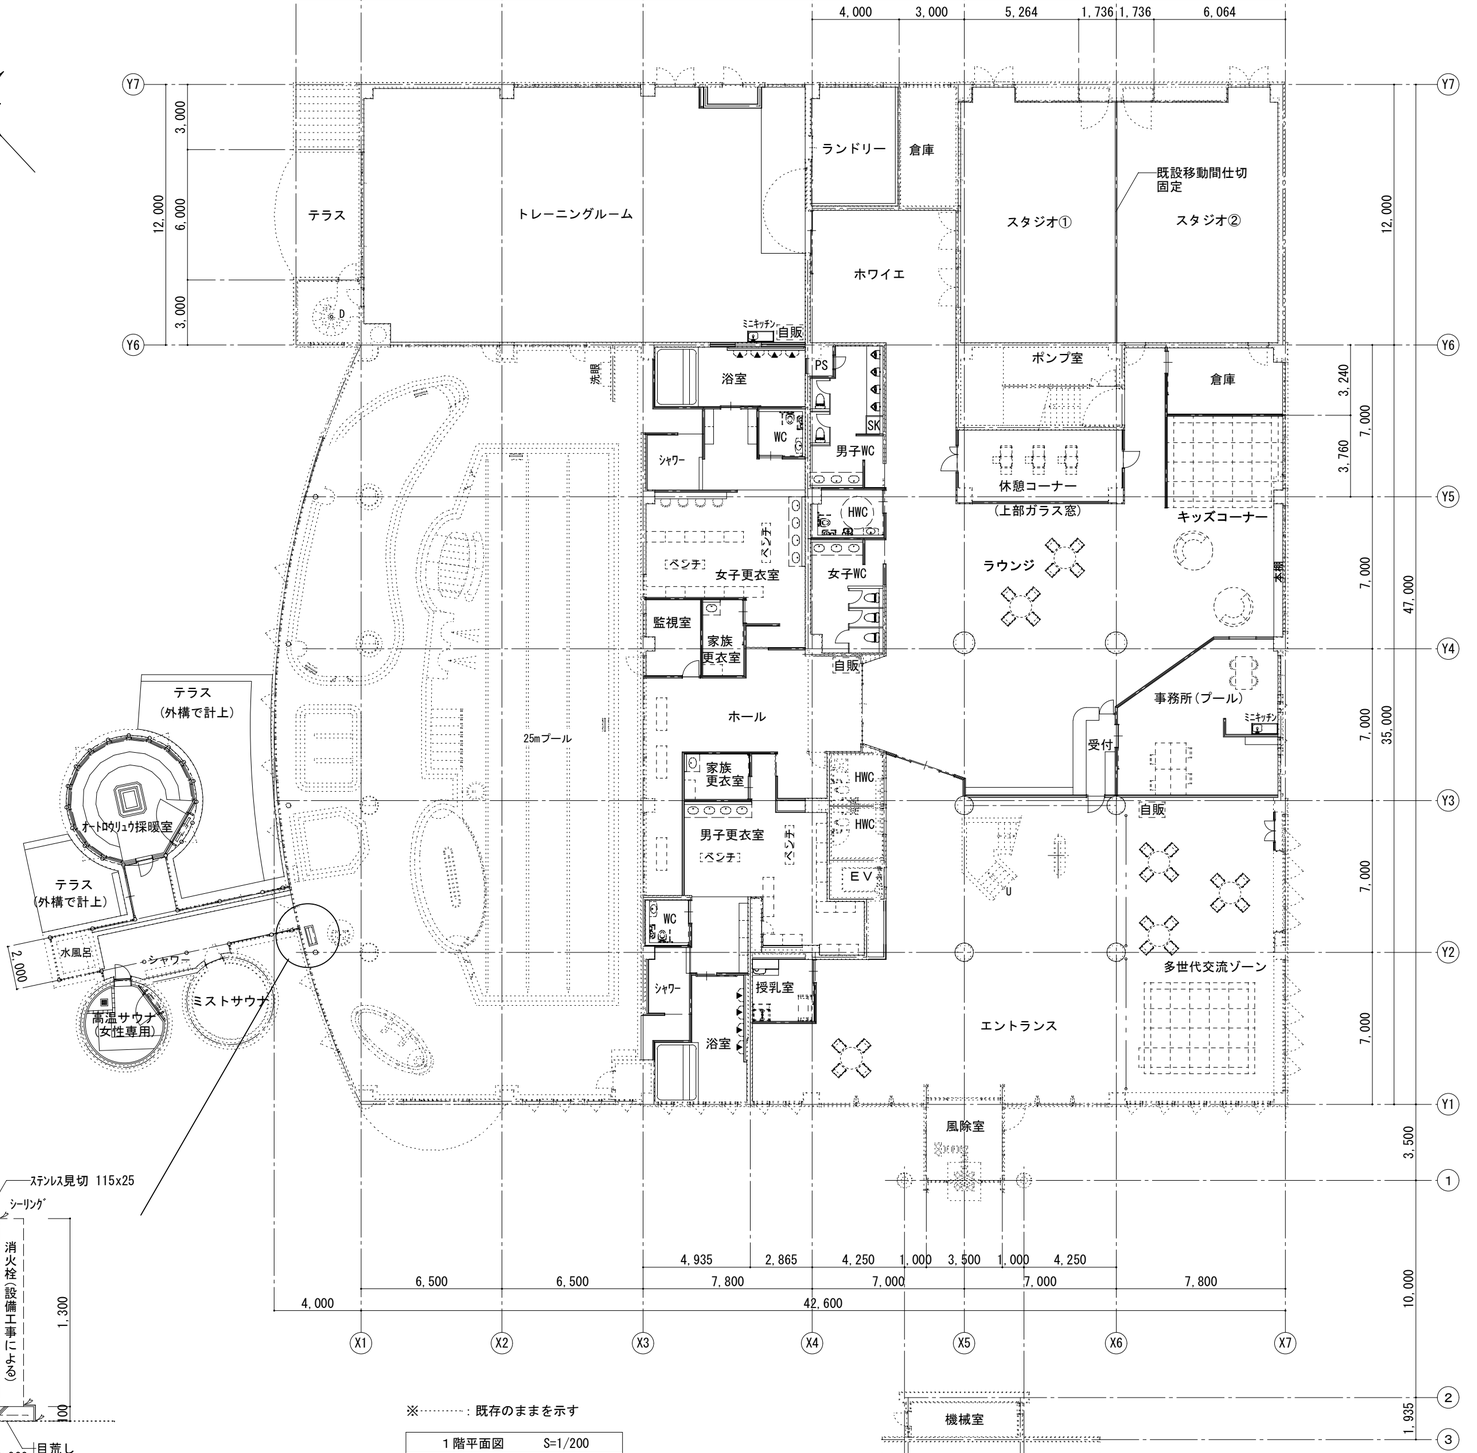


※……：既存のままを示す

1階平面図　S=1/200

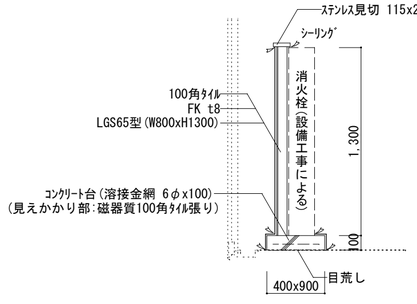

設備対応詳細図　S=1/50


工事名 令和７年度　津野町総合保健福祉センター里楽施設改修工事	(株)ハウジング総合コンサルタント 高知市南久保16−17　TEL 088-883-1030　FAX 088-882-4779		高知県知事登録119号 代表取締役 福家　正義	管理建築士 一級建築士登録第203207号 村　田　憲　明	
図名 地階・１階平面図・詳細図（改修後）	縮尺 1／A2:30・200 A3:42・282	年月日 R.07.12	図面No. A — 07	製図	一級建築士登録第237194号 原　一　浩

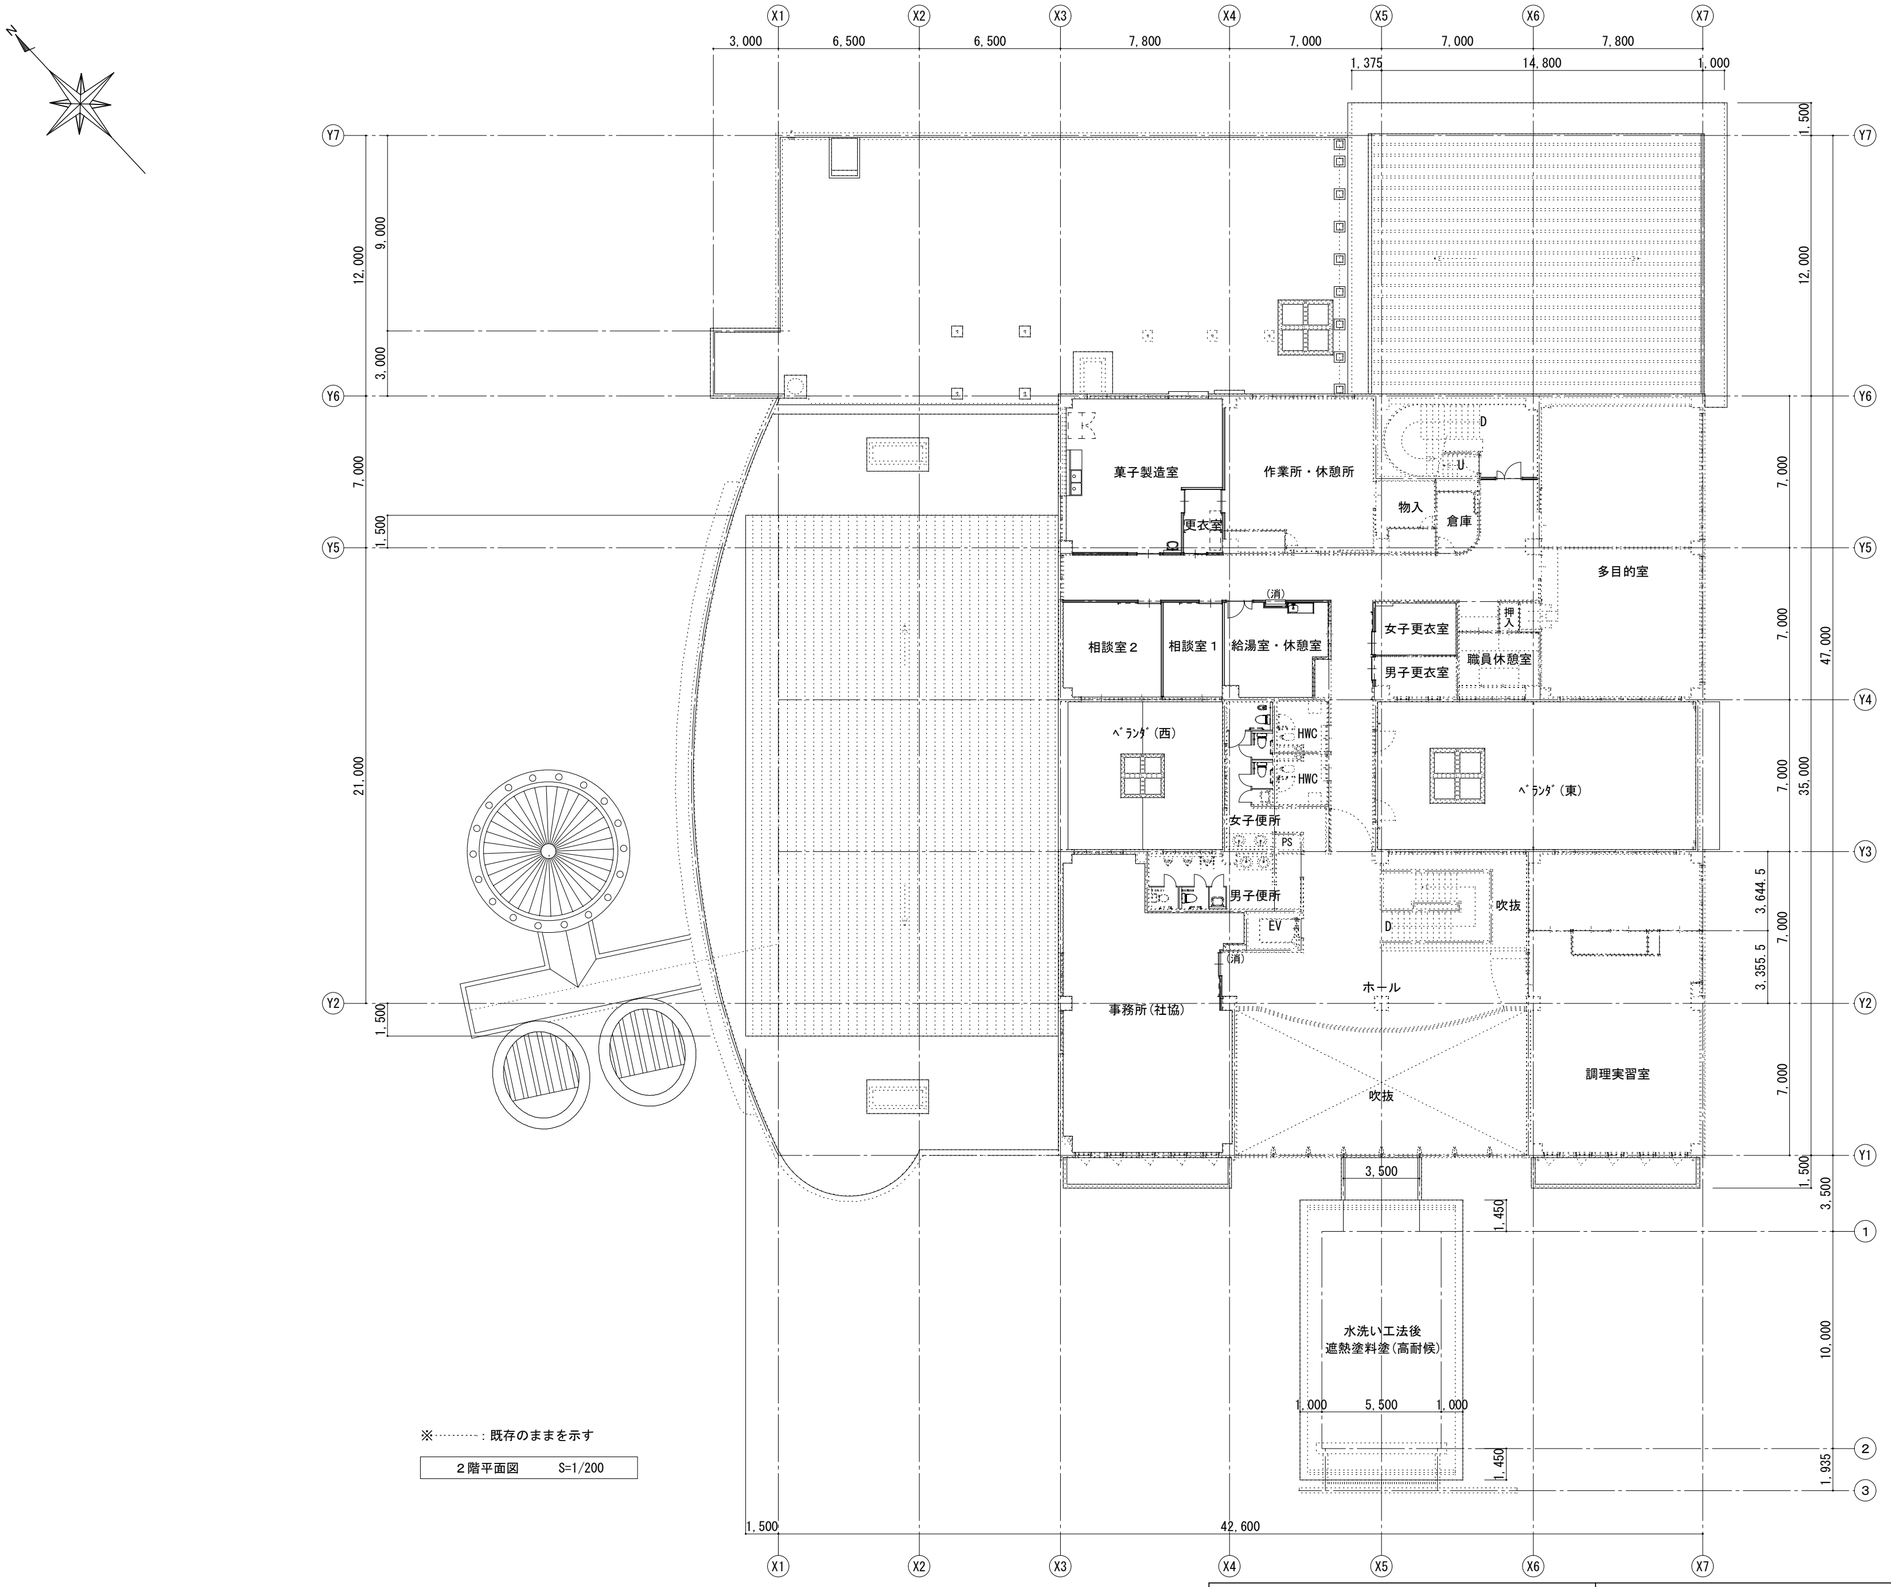

※……：既存のままを示す


２階平面図　　S=1/200

工事名 令和７年度　津野町総合保健福祉センター里楽施設改修工事	（株）ハウジング総合コンサルタント 高知市南久保16−17　TEL 088-883-1030　FAX 088-882-4779		高知県知事登録119号 代表取締役　福家　正義	管理建築士 一級建築士登録第203207号 村　田　憲　明	
図名 ２階平面図（改修後）	縮尺 1／A2:200 A3:282	年月日 R.07.12	図面No. A ― 08	製図	一級建築士登録第237194号 原　一　浩

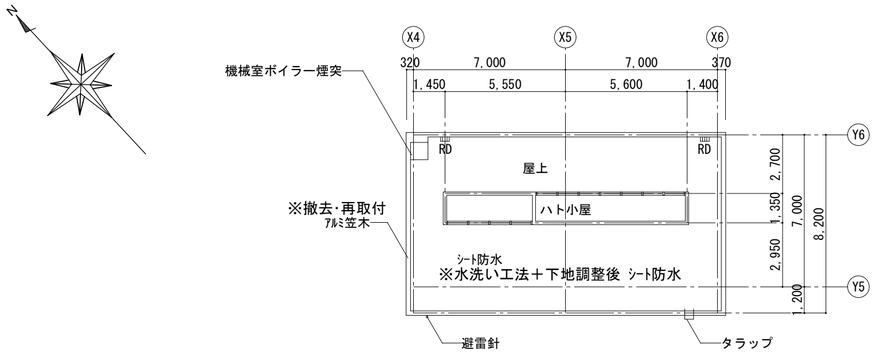


屋上平面図　S=1/200

※RD：ｺｰﾅｰﾄﾞﾚﾝ撤去→改修用ﾄﾞﾚﾝ(100φ用)新設を示す

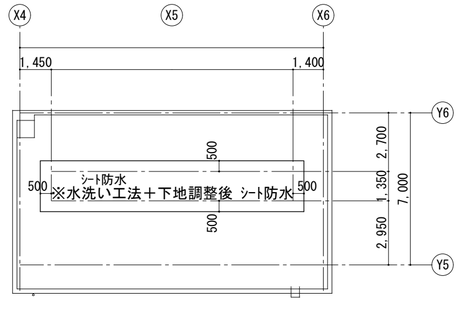

屋根伏図　S=1/200

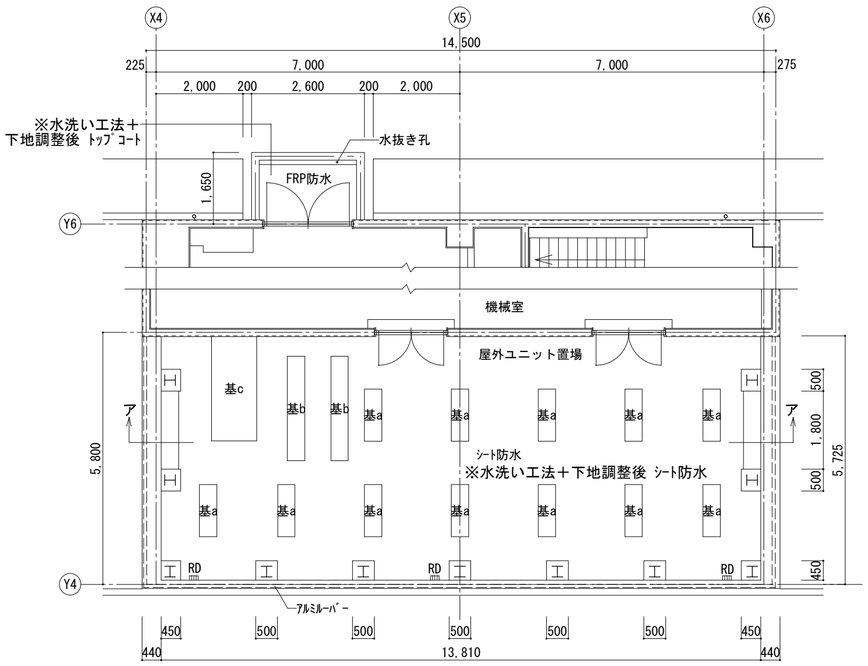


※RD：ｺｰﾅｰﾄﾞﾚﾝ撤去→改修用ﾄﾞﾚﾝ(100φ用)新設を示す

ＰＨ階部分平面図　S=1/100

機械基礎リスト


	W x L	数量
基a	400 x 1200	12か所
基b	400 x 2400	2か所
基c	1050 x 2400	1か所

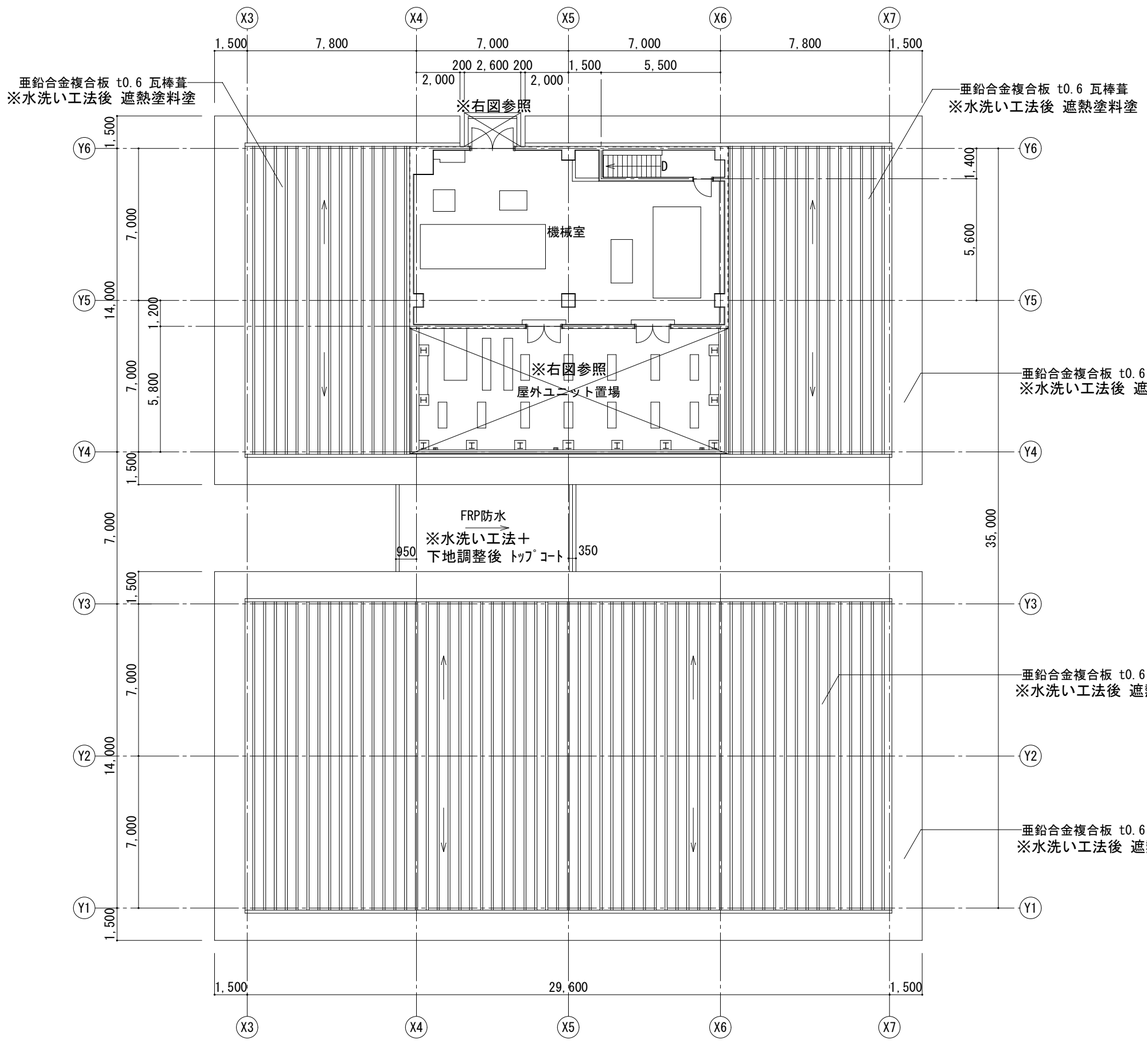

ＰＨ階平面図　S=1/200


ア断面図　S=1/50

改修前

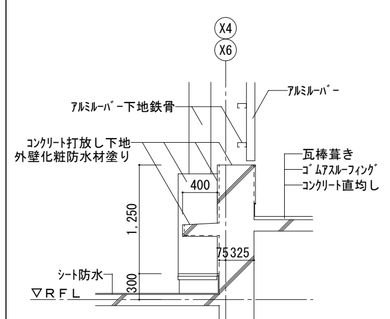


※ｼｰﾄ防水端部ｱﾙﾐ防水押え：撤去

改修後

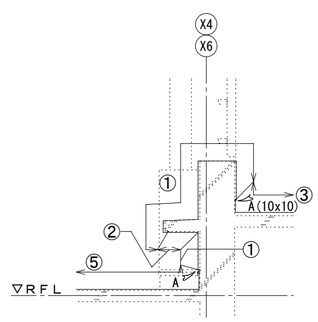


機械基礎断面図　S=1/50

改修後

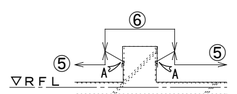

改修前

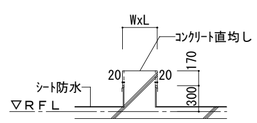

※ｼｰﾄ防水端部ｱﾙﾐ防水押え：撤去

改修後凡例

…… : 既存のままを示す

改修内容

①	水洗い工法＋下地調整後　複層塗材Ｅ	⑤	水洗い工法＋下地調整後 ｼｰﾄ防水	／A	ｼｰﾘﾝｸﾞ打替え(MS-2 特記以外は下記のｻｲｽﾞとする) 建具廻り:10x10 ﾄｯﾌﾟﾗｲﾄ:15x10 防水端部:20x10(ｱﾙﾐ金物共)
②	水洗い工法後　外装薄塗材Ｅ	⑥	水洗い工法＋下地調整後 塗膜防水	／B	ｼｰﾘﾝｸﾞ打替え(PU-2) 打継目地:20x10
③	水洗い工法後　遮熱塗料塗り	⑦	板張り撤去→ｱﾙﾐｽﾊﾟﾝﾄﾞﾚﾙ(下地共)		
④	水洗い工法＋下地調整後 1PLY＋ﾄｯﾌﾟｺｰﾄ	⑧	水洗い工法		


工事名
令和７年度　津野町総合保健福祉センター里楽施設改修工事

図名
ＰＨ階・屋上平面図・詳細図（改修前・後）


（株）ハウジング総合コンサルタント
高知市南久保16－17　TEL 088-883-1030　FAX 088-882-4779
高知県知事登録119号
代表取締役　福家　正義
管理建築士
一級建築士登録第203207号
村　田　憲　明
製図
一級建築士登録第237194号
原　一　浩

縮尺　1／A2:50・100・200 A3:71・141・282
年月日　R.07.12
図面No.　A ― 09

ア　断面図　　S=1/100

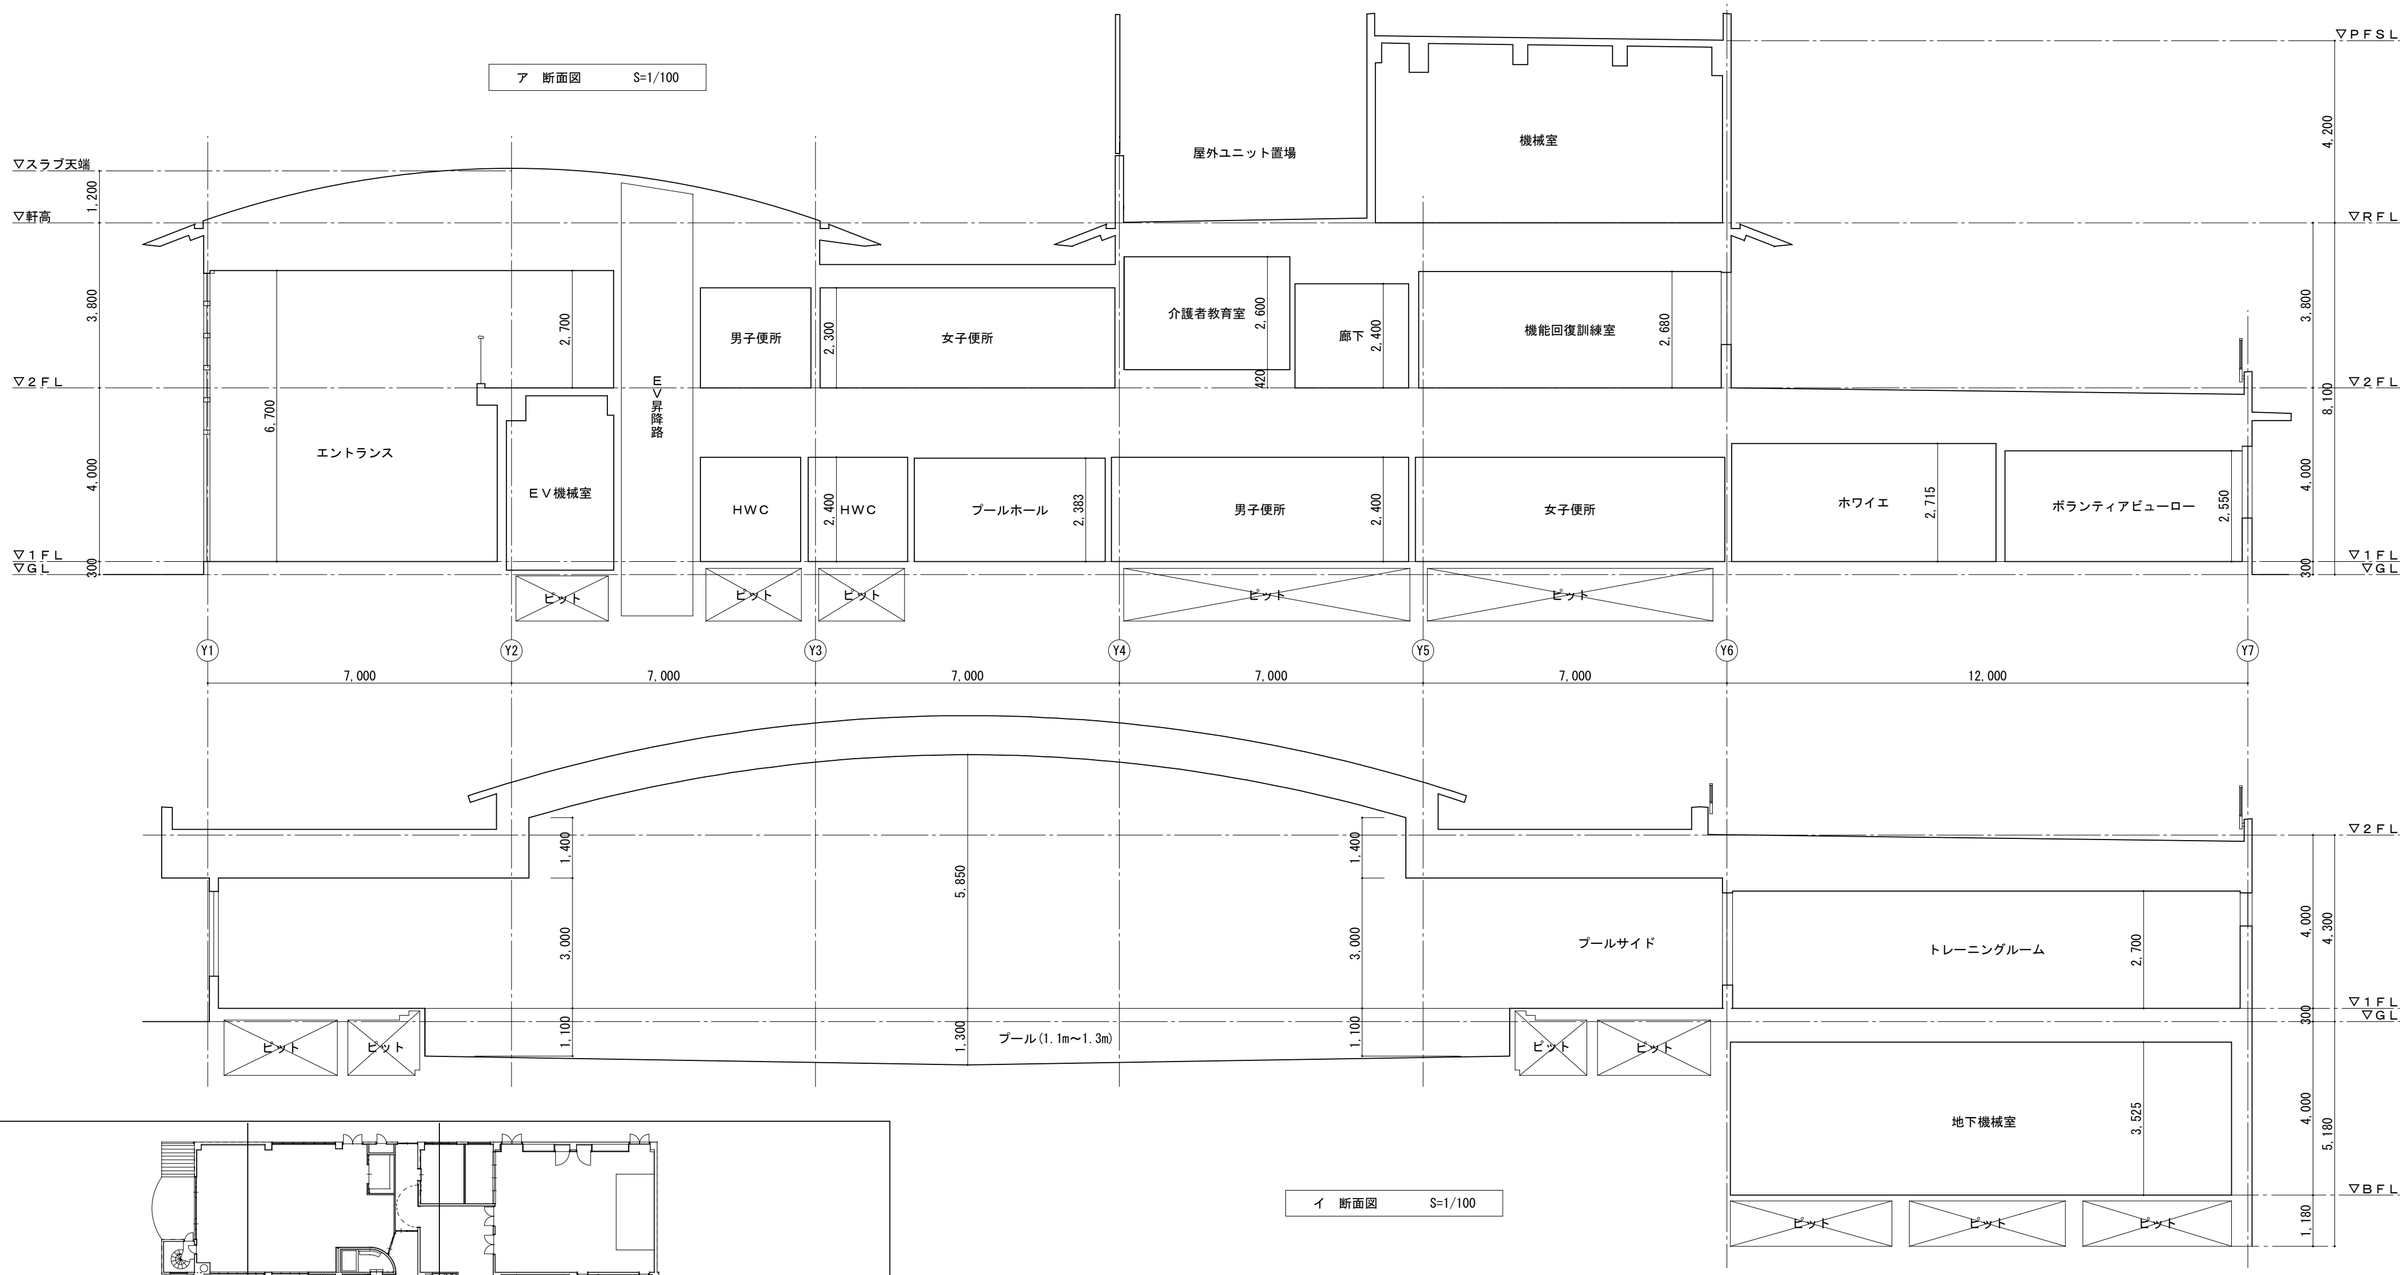


イ　断面図　　S=1/100

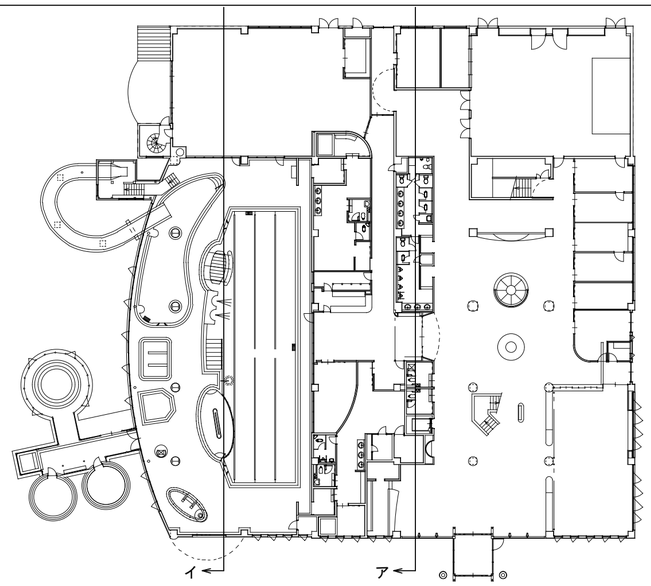

キープラン

工事名 令和７年度　津野町総合保健福祉センター里楽施設改修工事	（株）ハウジング総合コンサルタント 高知市南久保16－17　TEL 088-883-1030　FAX 088-882-4779		高知県知事登録119号 代表取締役　福家　正義	管理建築士 一級建築士登録第203207号 村　田　憲　明	
図名 断面図	縮尺 1／A2:100 A3:141	年月日 R.07.12	図面No. A　—　10	製図	一級建築士登録第237194号 原　一　浩

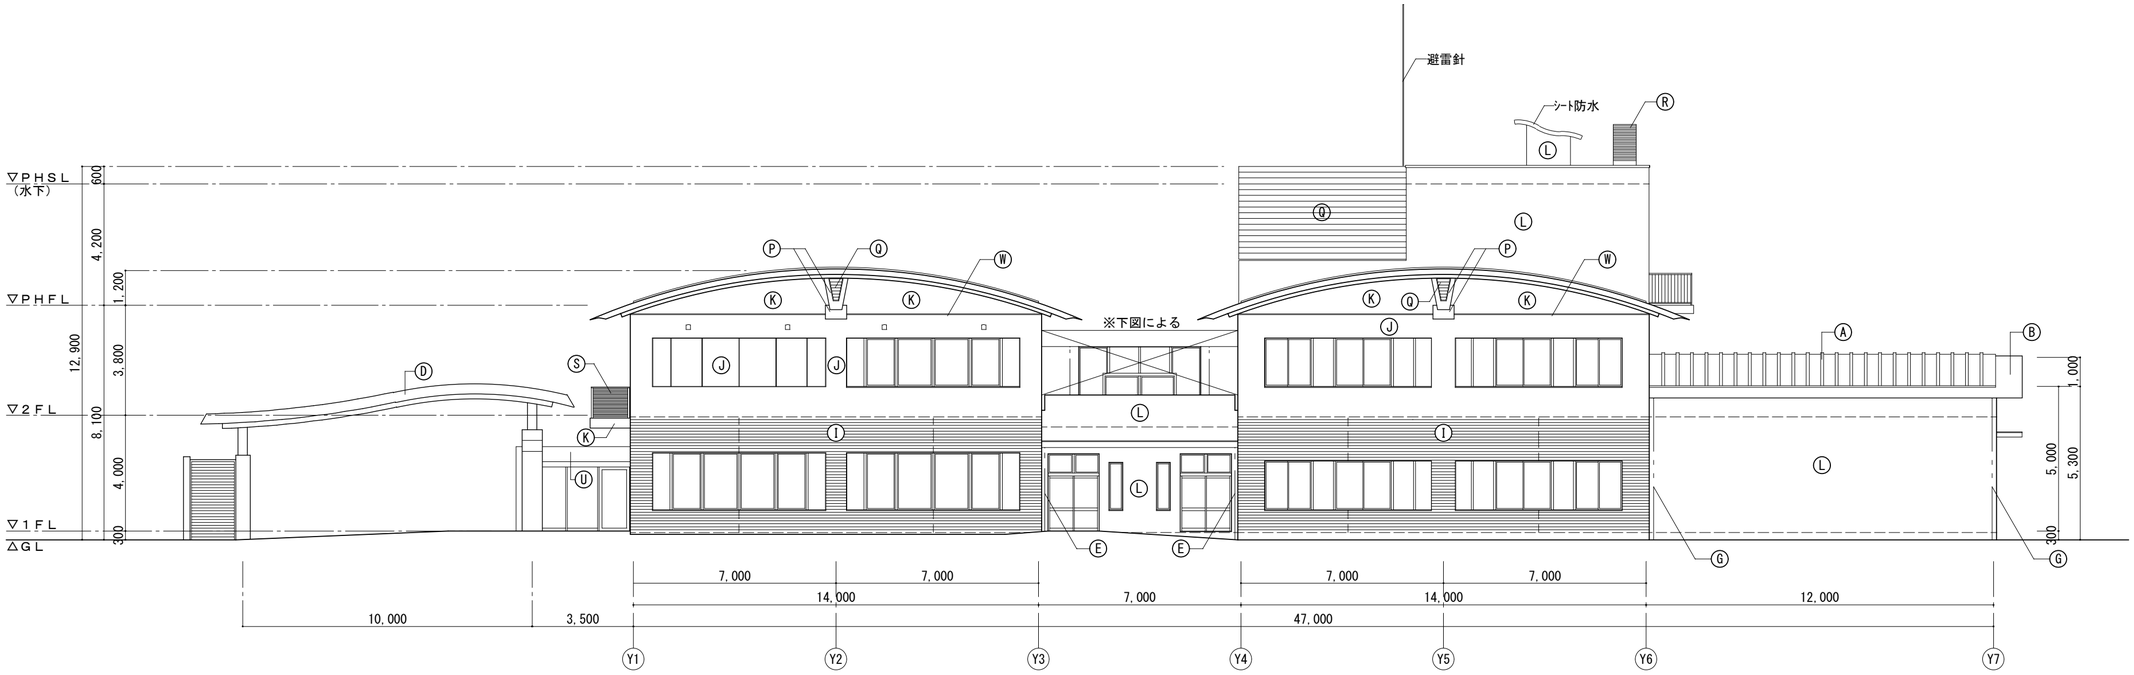


東立面図　S=1/150


※外部建具廻りシーリング：撤去・新設(MS-2 10x10)

外 部 仕 上 表


記号	部位	改 修 前	改 修 後
Ⓐ	屋根	亜鉛合金複合板 t0.6 瓦棒葺	水洗い工法後 遮熱塗料塗(高耐候)
Ⓑ	屋根	亜鉛合金複合板 t0.6 一文字葺	水洗い工法後 遮熱塗料塗(高耐候)
Ⓒ	屋根	亜鉛合金複合板 t0.6 タテハゼ葺き	水洗い工法後 遮熱塗料塗(高耐候)
Ⓓ	屋根	フッ素樹脂塗装鋼板 t0.4 タテハゼ葺き	水洗い工法後 遮熱塗料塗(高耐候)
Ⓔ	竪樋	VP管φ125 VP塗 SUS掴み金物	DP塗替
Ⓕ	竪樋	VP管φ100 VP塗 SUS掴み金物	DP塗替
Ⓖ	竪樋	VP管φ75 VP塗 SUS掴み金物	DP塗替
Ⓗ	竪樋	SUS管φ75 SUS掴み金物	既存のまま
Ⓘ	外壁	モルタル下地 磁器質二丁掛タイル	水洗い工法
Ⓙ	外壁	コンクリート打放し下地 外装厚塗材Ｃ	水洗い工法＋下地調整後 外壁化粧防水材塗り
Ⓚ	外壁	コンクリート打放し下地 複層塗材ＣＥ	水洗い工法＋下地調整後 外壁化粧防水材塗り
Ⓛ	外壁	コンクリート打放し下地 外壁化粧防水材塗り	水洗い工法＋下地調整後 外壁化粧防水材塗り
Ⓜ	外壁	アルミスパンドレル	水洗い工法
Ⓝ	外壁	杉小幅板 t18 キシラデコール塗 ※仕上げ撤去	アルミパネル張り
Ⓞ	外壁	赤石積み ※サウナ棟	水洗い工法
Ⓟ	外壁	モルタル下地 クラック塗装	水洗い工法＋下地調整後 複層塗材Ｅ
Ⓠ	外壁	アルミルーバー	水洗い工法
Ⓡ	煙突	SUS 飾り笠	既存のまま
Ⓢ	手摺	SUS枠ファイバーグレーチング	水洗い工法
Ⓣ	手摺	アルミ既製品	水洗い工法
Ⓤ	外壁	アルミパネル	水洗い工法
Ⓥ	軒天	FK下地 外装薄塗材	水洗い工法後 外装薄塗材Ｅ
Ⓦ	外壁	SUS水切り	水洗い工法
Ⓧ	外壁	アルミ水切り t1.5 ※撤去	ーーー
Ⓨ	外壁	ＦＲＰ防水	水洗い工法＋下地調整後 トップコート
ーーーーー		打継目地 20×10 ※撤去	シーリング(PU-2) 20×10打替

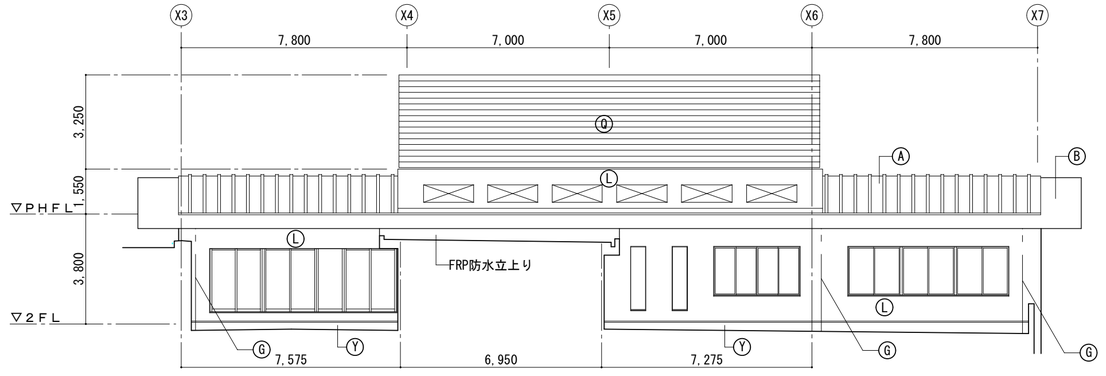


Y4通　南立面図　S=1/150

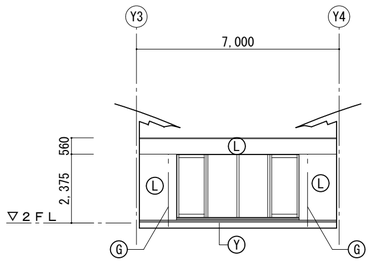

X5通　東立面図　S=1/150

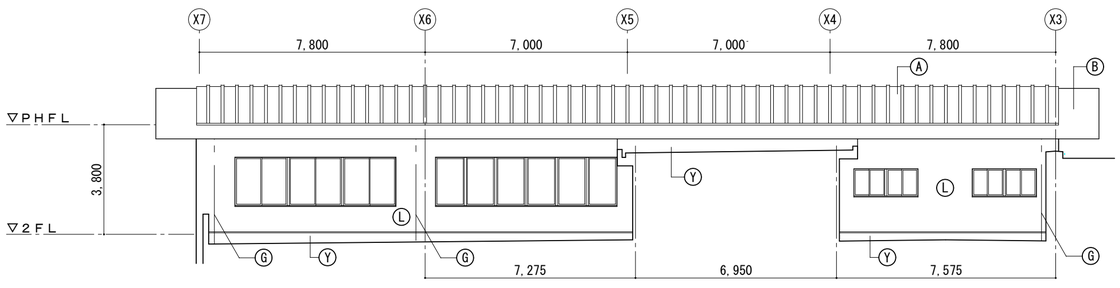


Y3通　北立面図　S=1/150

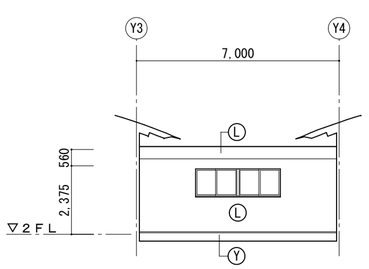

X4通　西立面図　S=1/150

工事名 令和７年度　津野町総合保健福祉センター里楽施設改修工事	(株)ハウジング総合コンサルタント 高知市南久保16−17　TEL 088-883-1030　FAX 088-882-4779		高知県知事登録119号 代表取締役 福家　正義	管理建築士 一級建築士登録第203207号 村　田　憲　明	
図名 立面図（１）（改修前・後）	縮尺 1／A2:150 A3:212	年月日 R.07.12	図面No. A ― 11	製図	一級建築士登録第237194号 原　一　浩

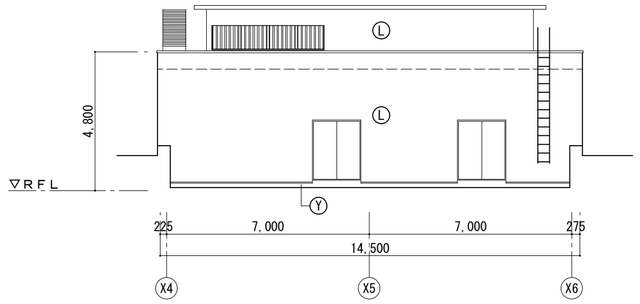


Y5通-1200　南立面図　　S=1/150

※外部建具廻りシーリング：撤去・新設(MS-2 10x10)


外　部　仕　上　表

記号	部位	改　修　前	改　修　後
Ⓐ	屋根	亜鉛合金複合板 t0.6 瓦棒葺	水洗い工法後 遮熱塗料塗(高耐候)
Ⓑ	屋根	亜鉛合金複合板 t0.6 一文字葺	水洗い工法後 遮熱塗料塗(高耐候)
Ⓒ	屋根	亜鉛合金複合板 t0.6 タテハゼ葺き	水洗い工法後 遮熱塗料塗(高耐候)
Ⓓ	屋根	フッ素樹脂塗装鋼板 t0.4 タテハゼ葺き	水洗い工法後 遮熱塗料塗(高耐候)
Ⓔ	竪樋	VP管φ125 VP塗 SUS掴み金物	DP塗替
Ⓕ	竪樋	VP管φ100 VP塗 SUS掴み金物	DP塗替
Ⓖ	竪樋	VP管φ75 VP塗 SUS掴み金物	DP塗替
Ⓗ	竪樋	SUS管φ75 SUS掴み金物	既存のまま
Ⓘ	外壁	モルタル下地 磁器質二丁掛タイル	水洗い工法
Ⓙ	外壁	コンクリート打放し下地 外装厚塗材Ｃ	水洗い工法＋下地調整後 外壁化粧防水材塗り
Ⓚ	外壁	コンクリート打放し下地 複層塗材ＣＥ	水洗い工法＋下地調整後 外壁化粧防水材塗り
Ⓛ	外壁	コンクリート打放し下地 外壁化粧防水材塗り	水洗い工法＋下地調整後 外壁化粧防水材塗り
Ⓜ	外壁	アルミスパンドレル	水洗い工法
Ⓝ	外壁	杉小幅板 t18 キシラデコール塗　※仕上げ撤去	アルミパネル張り
Ⓞ	外壁	赤石積み　※サウナ棟	水洗い工法
Ⓟ	外壁	モルタル下地 クラック塗装	水洗い工法＋下地調整後 複層塗材Ｅ
Ⓠ	外壁	アルミルーバー	水洗い工法
Ⓡ	煙突	SUS 飾り笠	既存のまま
Ⓢ	手摺	SUS枠ファイバーグレーチング	水洗い工法
Ⓣ	手摺	アルミ既製品	水洗い工法
Ⓤ	外壁	アルミパネル	水洗い工法
Ⓥ	軒天	FK下地 外装薄塗材	水洗い工法後 外装薄塗材Ｅ
Ⓦ	外壁	SUS水切り	水洗い工法
Ⓧ	外壁	アルミ水切り t1.5　※撤去	－－－
Ⓨ	外壁	ＦＲＰ防水	水洗い工法＋下地調整後 トップコート
－－－－－		打継目地 20×10　※撤去	シーリング(PU-2) 20×10打替

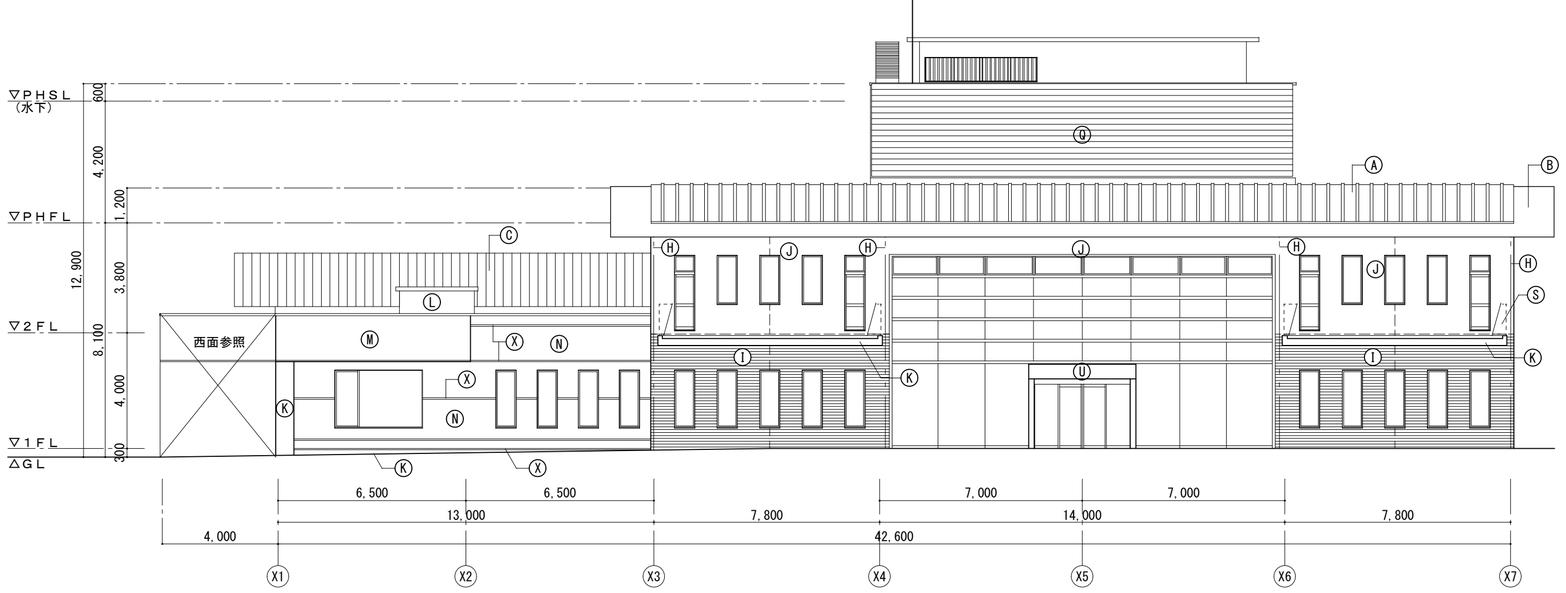

南立面図　　S=1/150

工事名 令和７年度　津野町総合保健福祉センター里楽施設改修工事	(株)ハウジング総合コンサルタント 高知市南久保16-17　TEL 088-883-1030　FAX 088-882-4779		高知県知事登録119号 代表取締役　福家　正義	管理建築士 一級建築士登録第203207号 村　田　憲　明	
図名 立面図（２）（改修前・後）	縮尺 1／A2:150 A3:212	年月日 R.07.12	図面No. A　－　12	製図	一級建築士登録第237194号 原　一　浩	

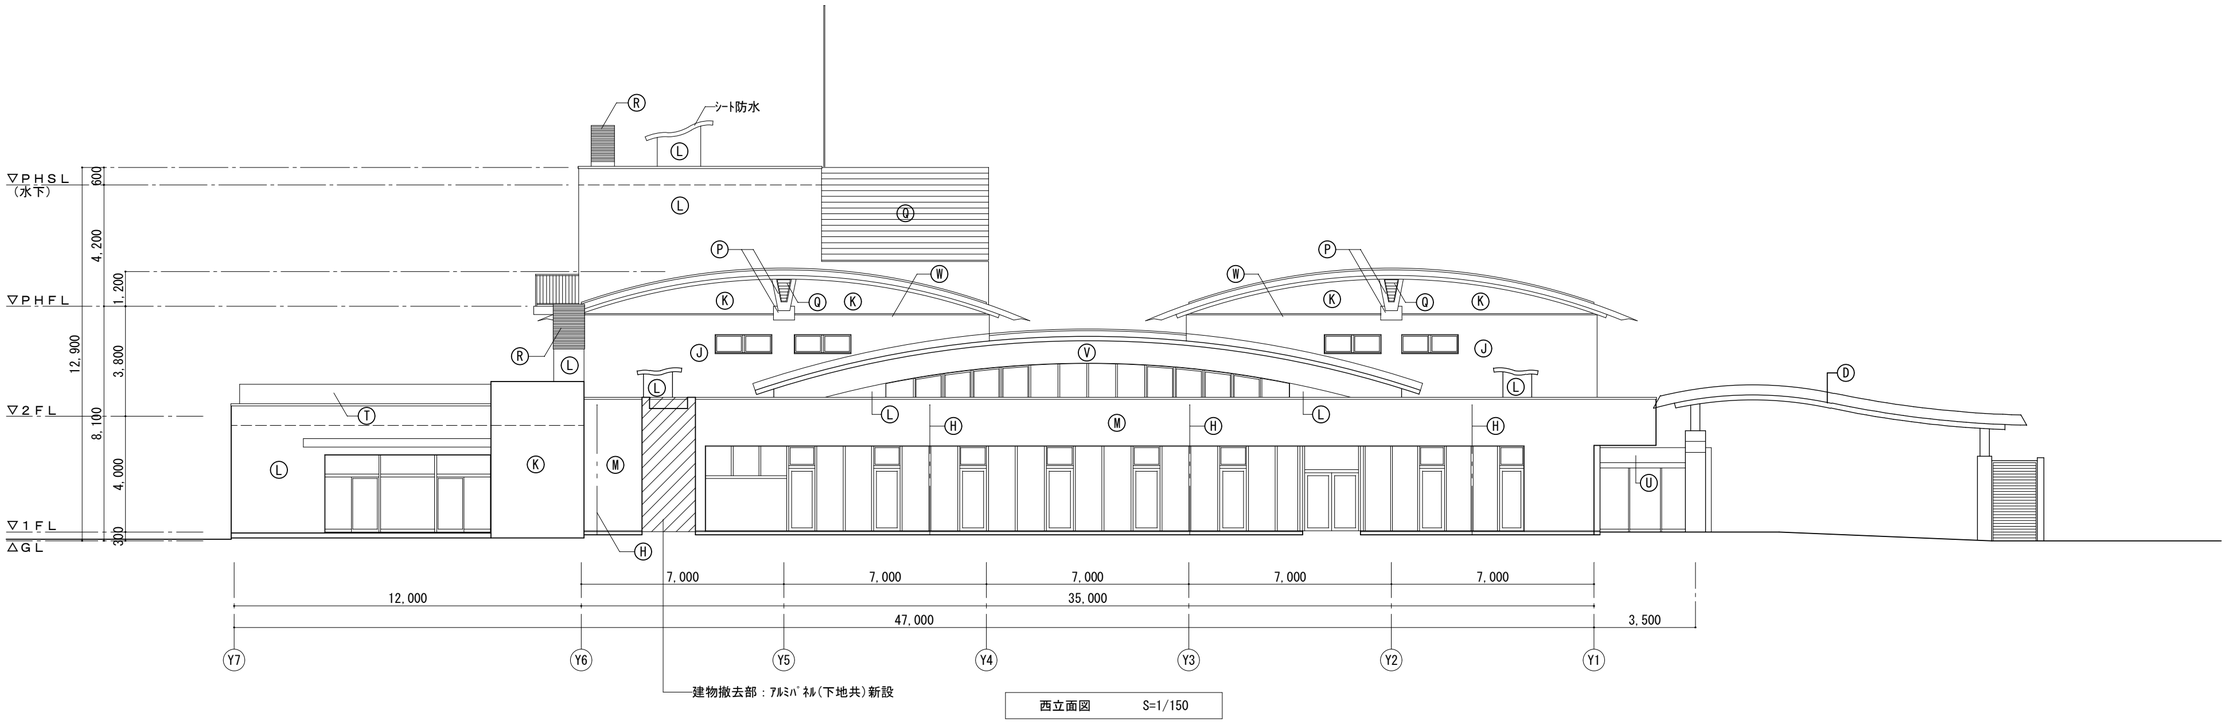


西立面図　S=1/150

※外部建具廻りシーリング：撤去・新設(MS-2 10x10)

外　部　仕　上　表

記号	部位	改　修　前	改　修　後
Ⓐ	屋根	亜鉛合金複合板 t0.6 瓦棒葺	水洗い工法後 遮熱塗料塗(高耐候)
Ⓑ	屋根	亜鉛合金複合板 t0.6 一文字葺	水洗い工法後 遮熱塗料塗(高耐候)
Ⓒ	屋根	亜鉛合金複合板 t0.6 タテハゼ葺き	水洗い工法後 遮熱塗料塗(高耐候)
Ⓓ	屋根	フッ素樹脂塗装鋼板 t0.4 タテハゼ葺き	水洗い工法後 遮熱塗料塗(高耐候)
Ⓔ	竪樋	VP管φ125 VP塗 SUS掴み金物	DP塗替
Ⓕ	竪樋	VP管φ100 VP塗 SUS掴み金物	DP塗替
Ⓖ	竪樋	VP管φ75 VP塗 SUS掴み金物	DP塗替
Ⓗ	竪樋	SUS管φ75 SUS掴み金物	既存のまま
Ⓘ	外壁	モルタル下地 磁器質二丁掛タイル	水洗い工法
Ⓙ	外壁	コンクリート打放し下地 外装厚塗材Ｃ	水洗い工法＋下地調整後 外壁化粧防水材塗り
Ⓚ	外壁	コンクリート打放し下地 複層塗材ＣＥ	水洗い工法＋下地調整後 外壁化粧防水材塗り
Ⓛ	外壁	コンクリート打放し下地 外壁化粧防水材塗り	水洗い工法＋下地調整後 外壁化粧防水材塗り
Ⓜ	外壁	アルミスパンドレル	水洗い工法
Ⓝ	外壁	杉小幅板 t18 キシラデコール塗　※仕上げ撤去	アルミパネル張り
Ⓞ	外壁	赤石積み　※サウナ棟	水洗い工法
Ⓟ	外壁	モルタル下地 クラック塗装	水洗い工法＋下地調整後 複層塗材Ｅ
Ⓠ	外壁	アルミルーバー	水洗い工法
Ⓡ	煙突	SUS 飾り笠	既存のまま
Ⓢ	手摺	SUS枠ファイバーグレーチング	水洗い工法
Ⓣ	手摺	アルミ既製品	水洗い工法
Ⓤ	外壁	アルミパネル	水洗い工法
Ⓥ	軒天	FK下地 外装薄塗材	水洗い工法後 外装薄塗材Ｅ
Ⓦ	外壁	SUS水切り	水洗い工法
Ⓧ	外壁	アルミ水切り t1.5　※撤去	－－－
Ⓨ	外壁	ＦＲＰ防水	水洗い工法＋下地調整後 トップコート
－－－－－		打継目地 20×10　※撤去	シーリング(PU-2) 20×10打替

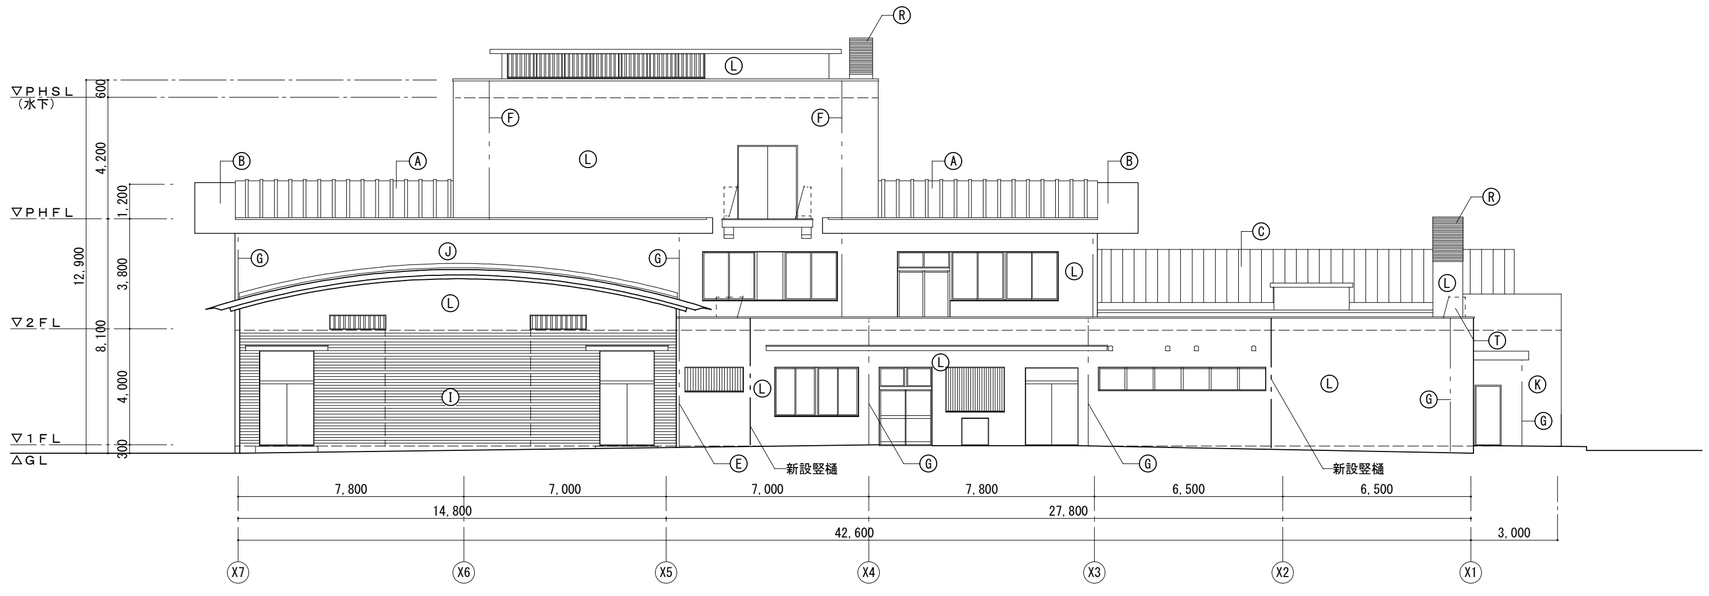


新設竪樋：ｶﾗｰVP管 100φ

北立面図　S=1/150

工事名 令和７年度　津野町総合保健福祉センター里楽施設改修工事	(株)ハウジング総合コンサルタント 高知市南久保16－17　TEL 088-883-1030　FAX 088-882-4779	高知県知事登録119号 代表取締役 福家　正義	管理建築士 一級建築士登録第203207号 村　田　憲　明		
図名 立面図（３）（改修前・後）	縮尺 1／A2:150 A3:212	年月日 R.07.12	図面No. A －－ 13	製図	一級建築士登録第237194号 原　一　浩

改修前

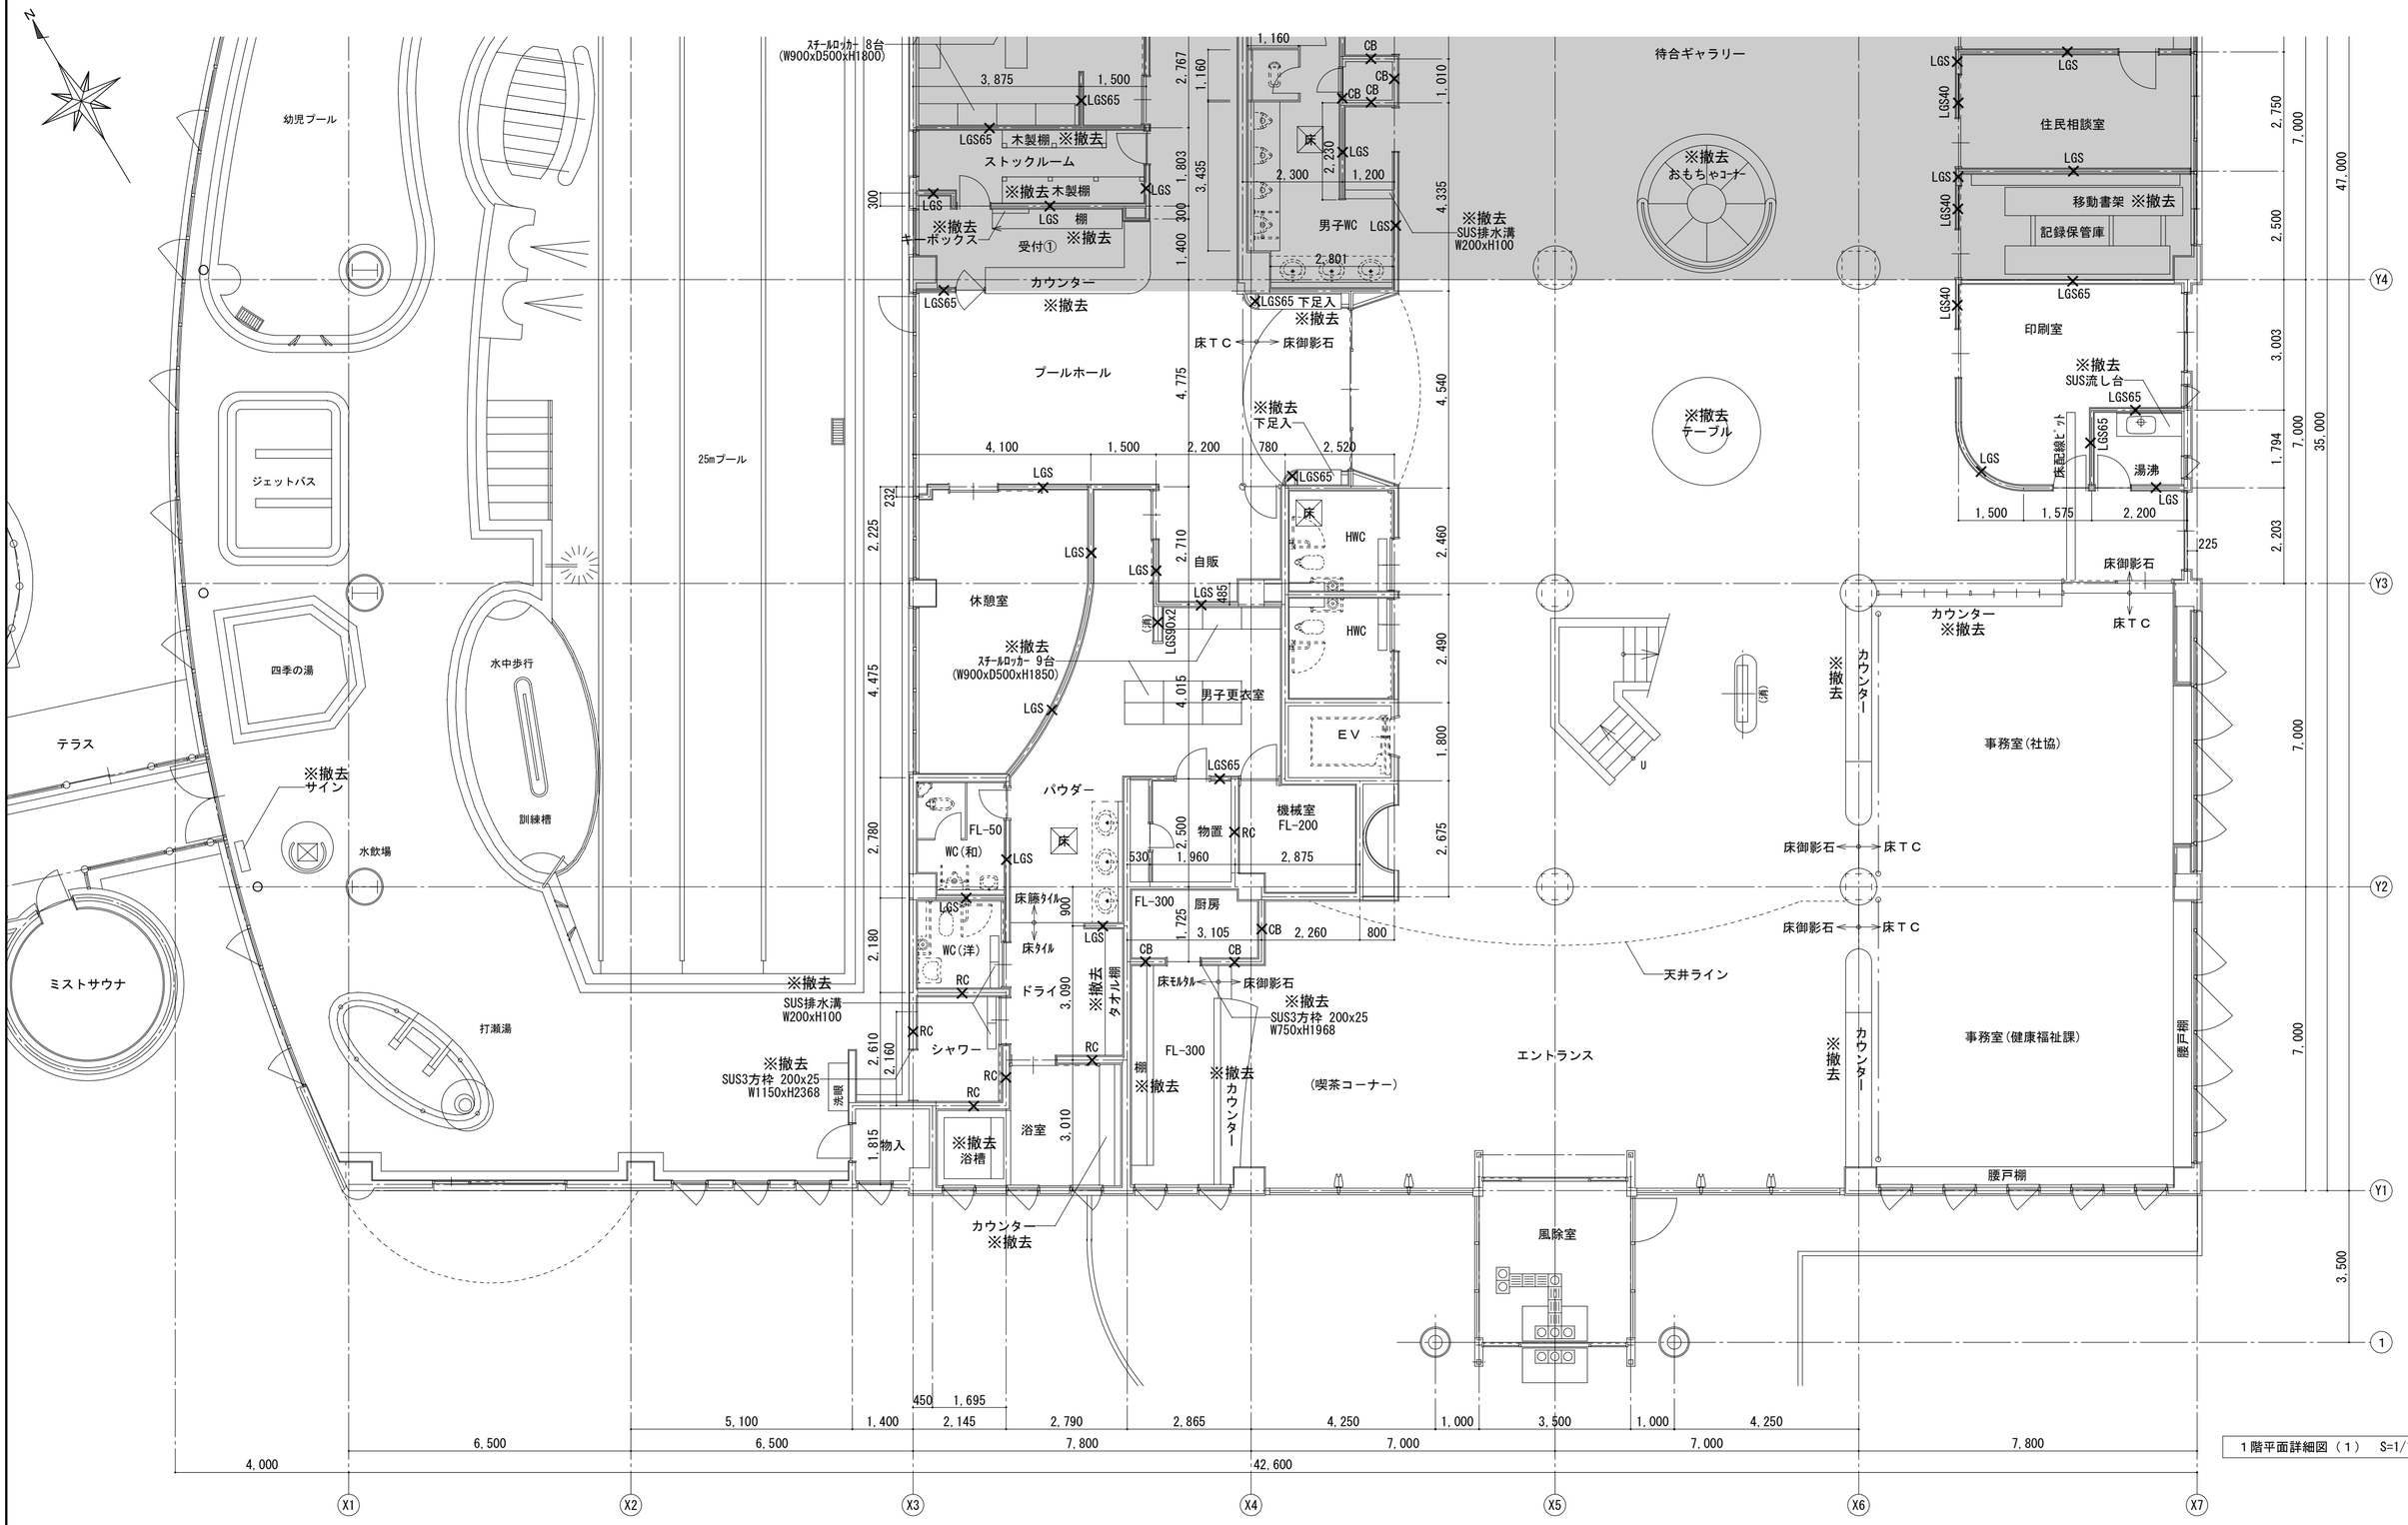

1階平面詳細図（1） S=1/100


特記事項

×**：撤去壁を示す
　下地(RC:ｺﾝｸﾘｰﾄ、CB:ｺﾝｸﾘｰﾄﾌﾞﾛｯｸ、LGS:LGS90型、LGS65:LGS65型を示す)

展開記号 A B C D

工事名 令和７年度　津野町総合保健福祉センター里楽施設改修工事	(株)ハウジング総合コンサルタント 高知市南久保16−17 TEL 088-883-1030 FAX 088-882-4779	高知県知事登録119号 代表取締役 福家 正義	管理建築士 一級建築士登録第203207号 村田 憲明	
図名 1階平面詳細図（1）（改修前）	縮尺 1/A2:100 A3:141	年月日 R.07.12	図面No. A — 14	製図	一級建築士登録第237194号 原 一 浩	

改修前

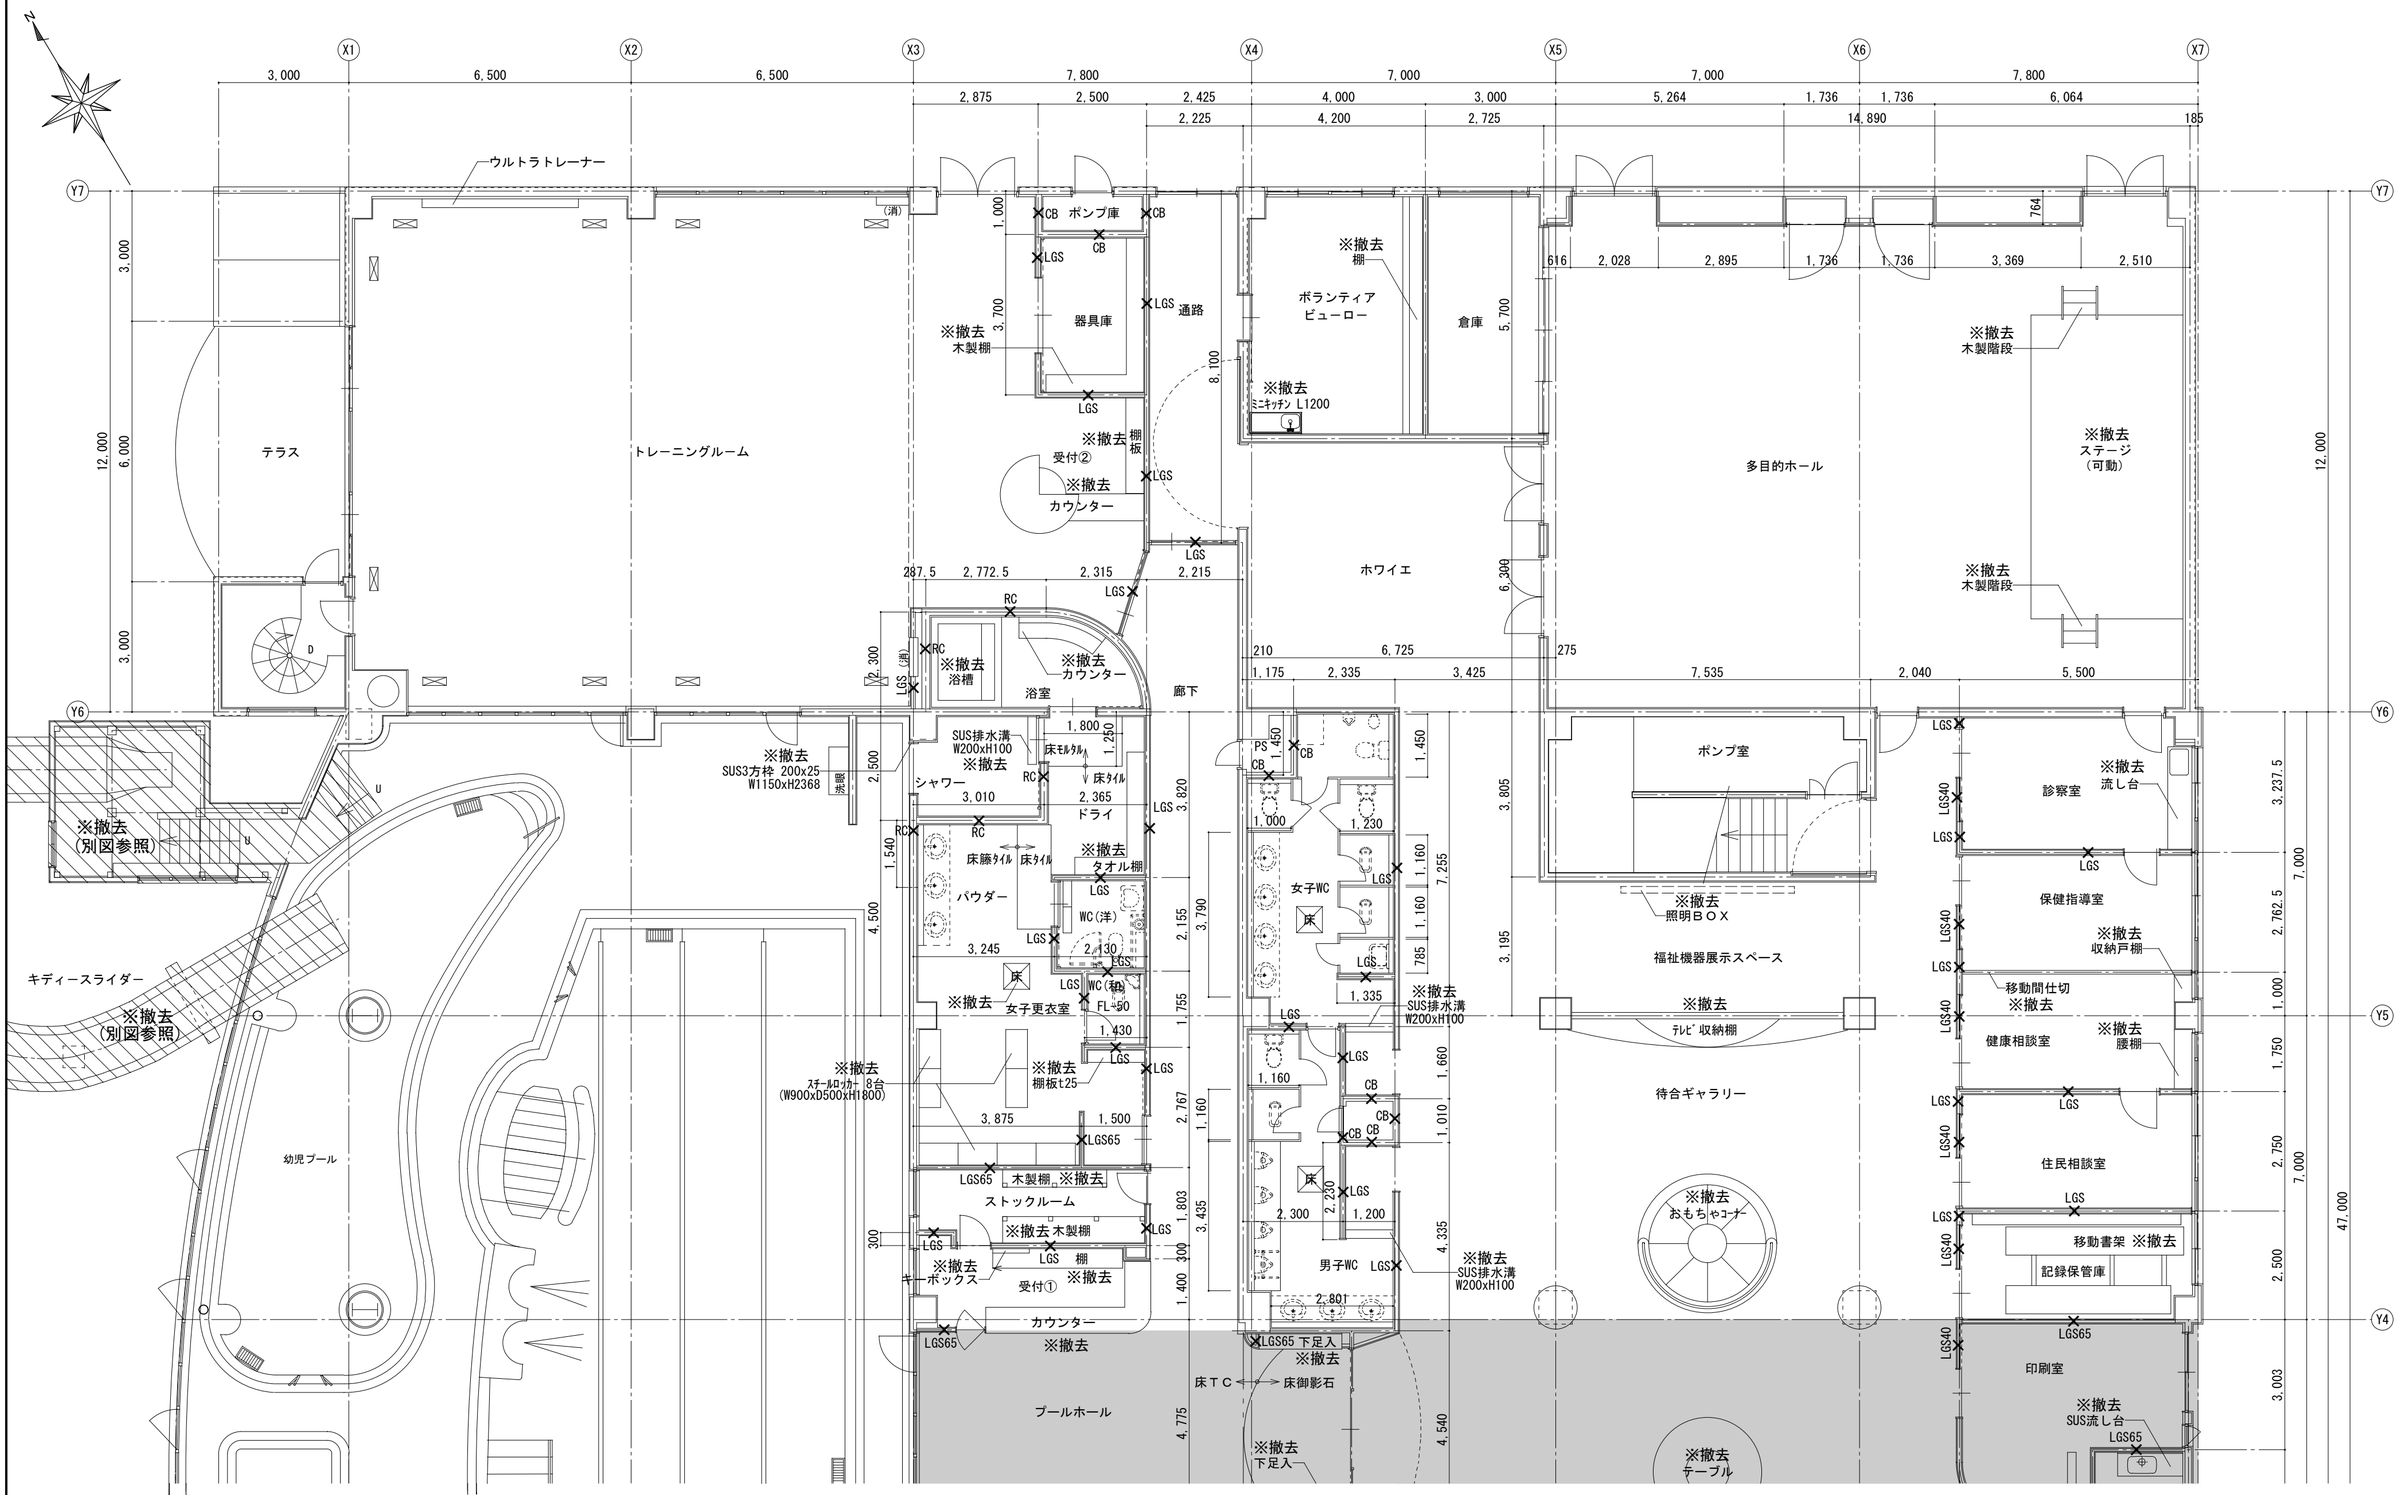

1階平面詳細図（２） S=1/100


特記事項

×**：撤去壁を示す
　下地（RC：ｺﾝｸﾘｰﾄ、CB：ｺﾝｸﾘｰﾄﾌﾞﾛｯｸ、LGS：LGS90型、LGS65：LGS65型を示す）

展開記号

工事名	令和７年度　津野町総合保健福祉センター里楽施設改修工事	（株）ハウジング総合コンサルタント	高知県知事登録119号	管理建築士	
		高知市南久保16−17　TEL 088-883-1030　FAX 088-882-4779	代表取締役 福家　正義	一級建築士登録第203207号 村田　憲明	
図名	1階平面詳細図（２）（改修前）	縮尺 1／A2:100 A3:141	年月日 R.07.12	図面No. A — 15	製図	一級建築士登録第237194号 原一　浩	

改修後

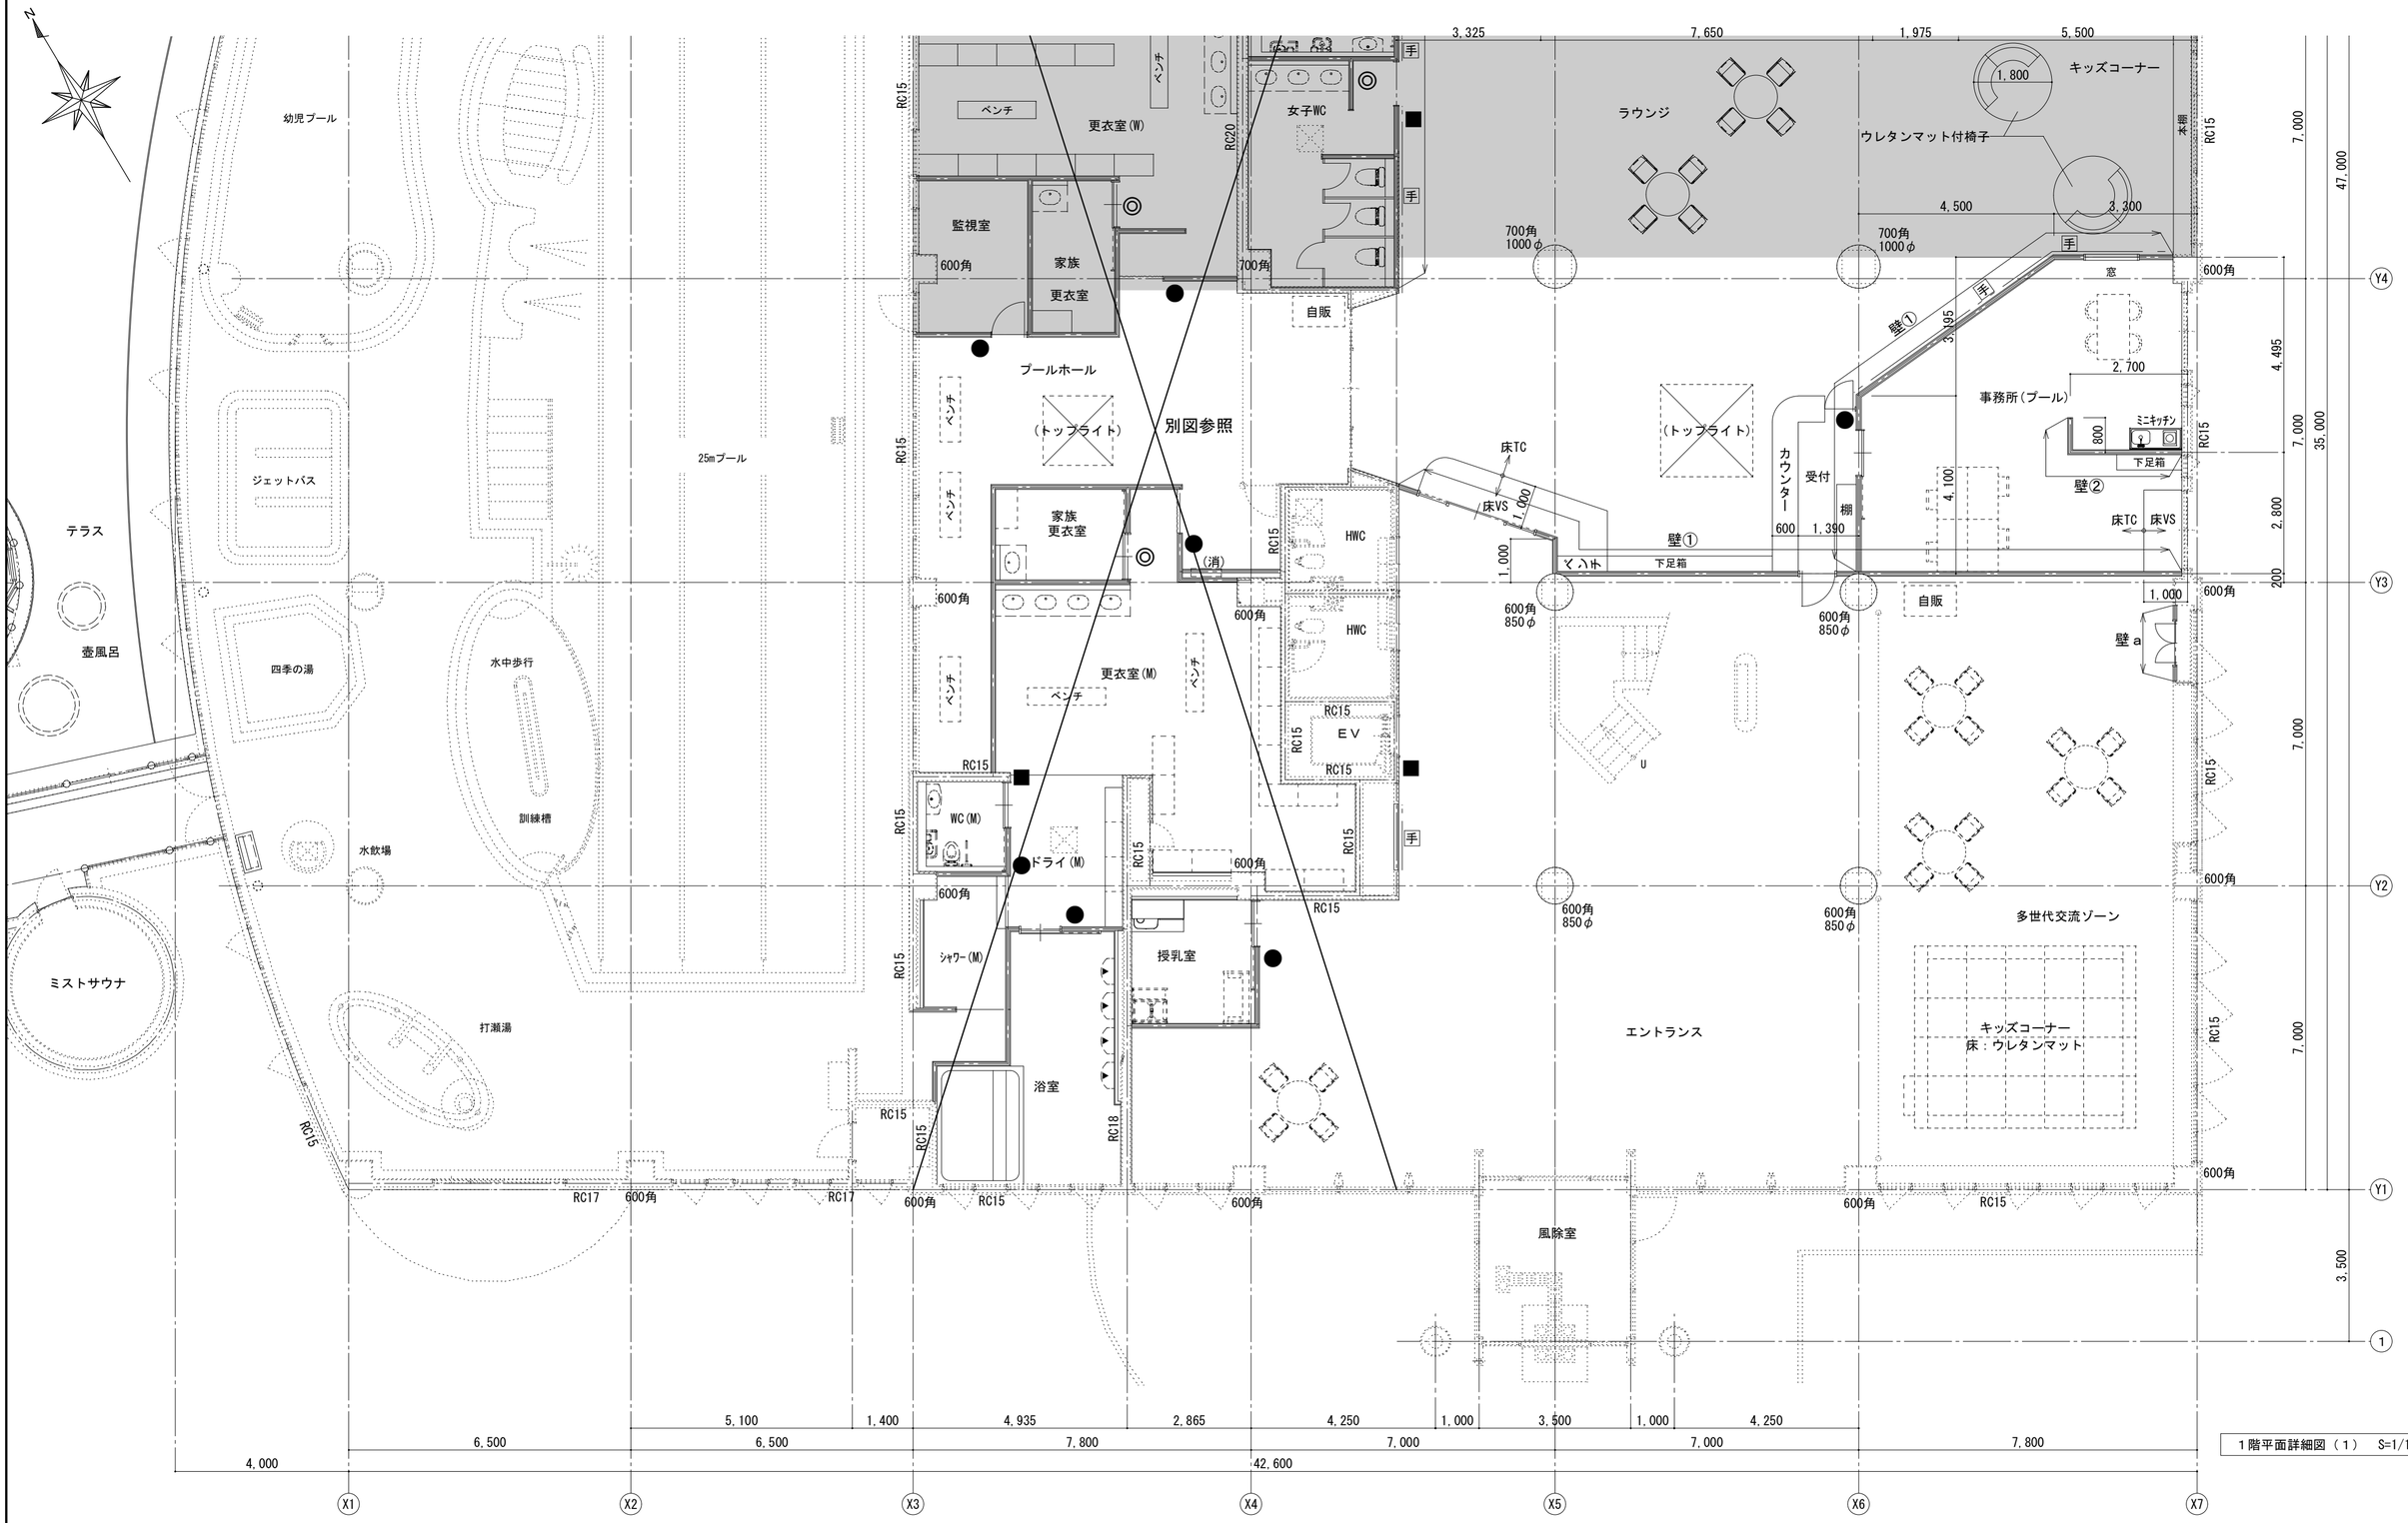


1階平面詳細図（1） S=1/100

特記事項				
……：既存のままを示す	●：サイン入り室名札(平付)を示す	新設壁凡例		
－－－－：設備工事を示す	■：サイン入り室名札(突出)を示す	壁①：防火間仕切	壁a：LGS65形＋GB-R t(12.5+9.5)片面張り	
手：木製手摺を示す	◎：カッティングシートを示す	壁②：LGS65形＋GB-R t(12.5+9.5)両面張り		
		壁③：遮音間仕切		

展開記号：A / B / C / D

工事名	(株)ハウジング総合コンサルタント	高知県知事登録119号	管理建築士		
令和7年度 津野町総合保健福祉センター里楽施設改修工事	高知市南久保16−17 TEL 088-883-1030 FAX 088-882-4779	代表取締役 福家 正義	一級建築士登録第203207号 村田 憲明		
図名	縮尺	年月日	図面No.	製図	一級建築士登録第237194号
1階平面詳細図（1）（改修後）	1／A2:100 A3:141	R.07.12	A — 16		原 一浩

改修後

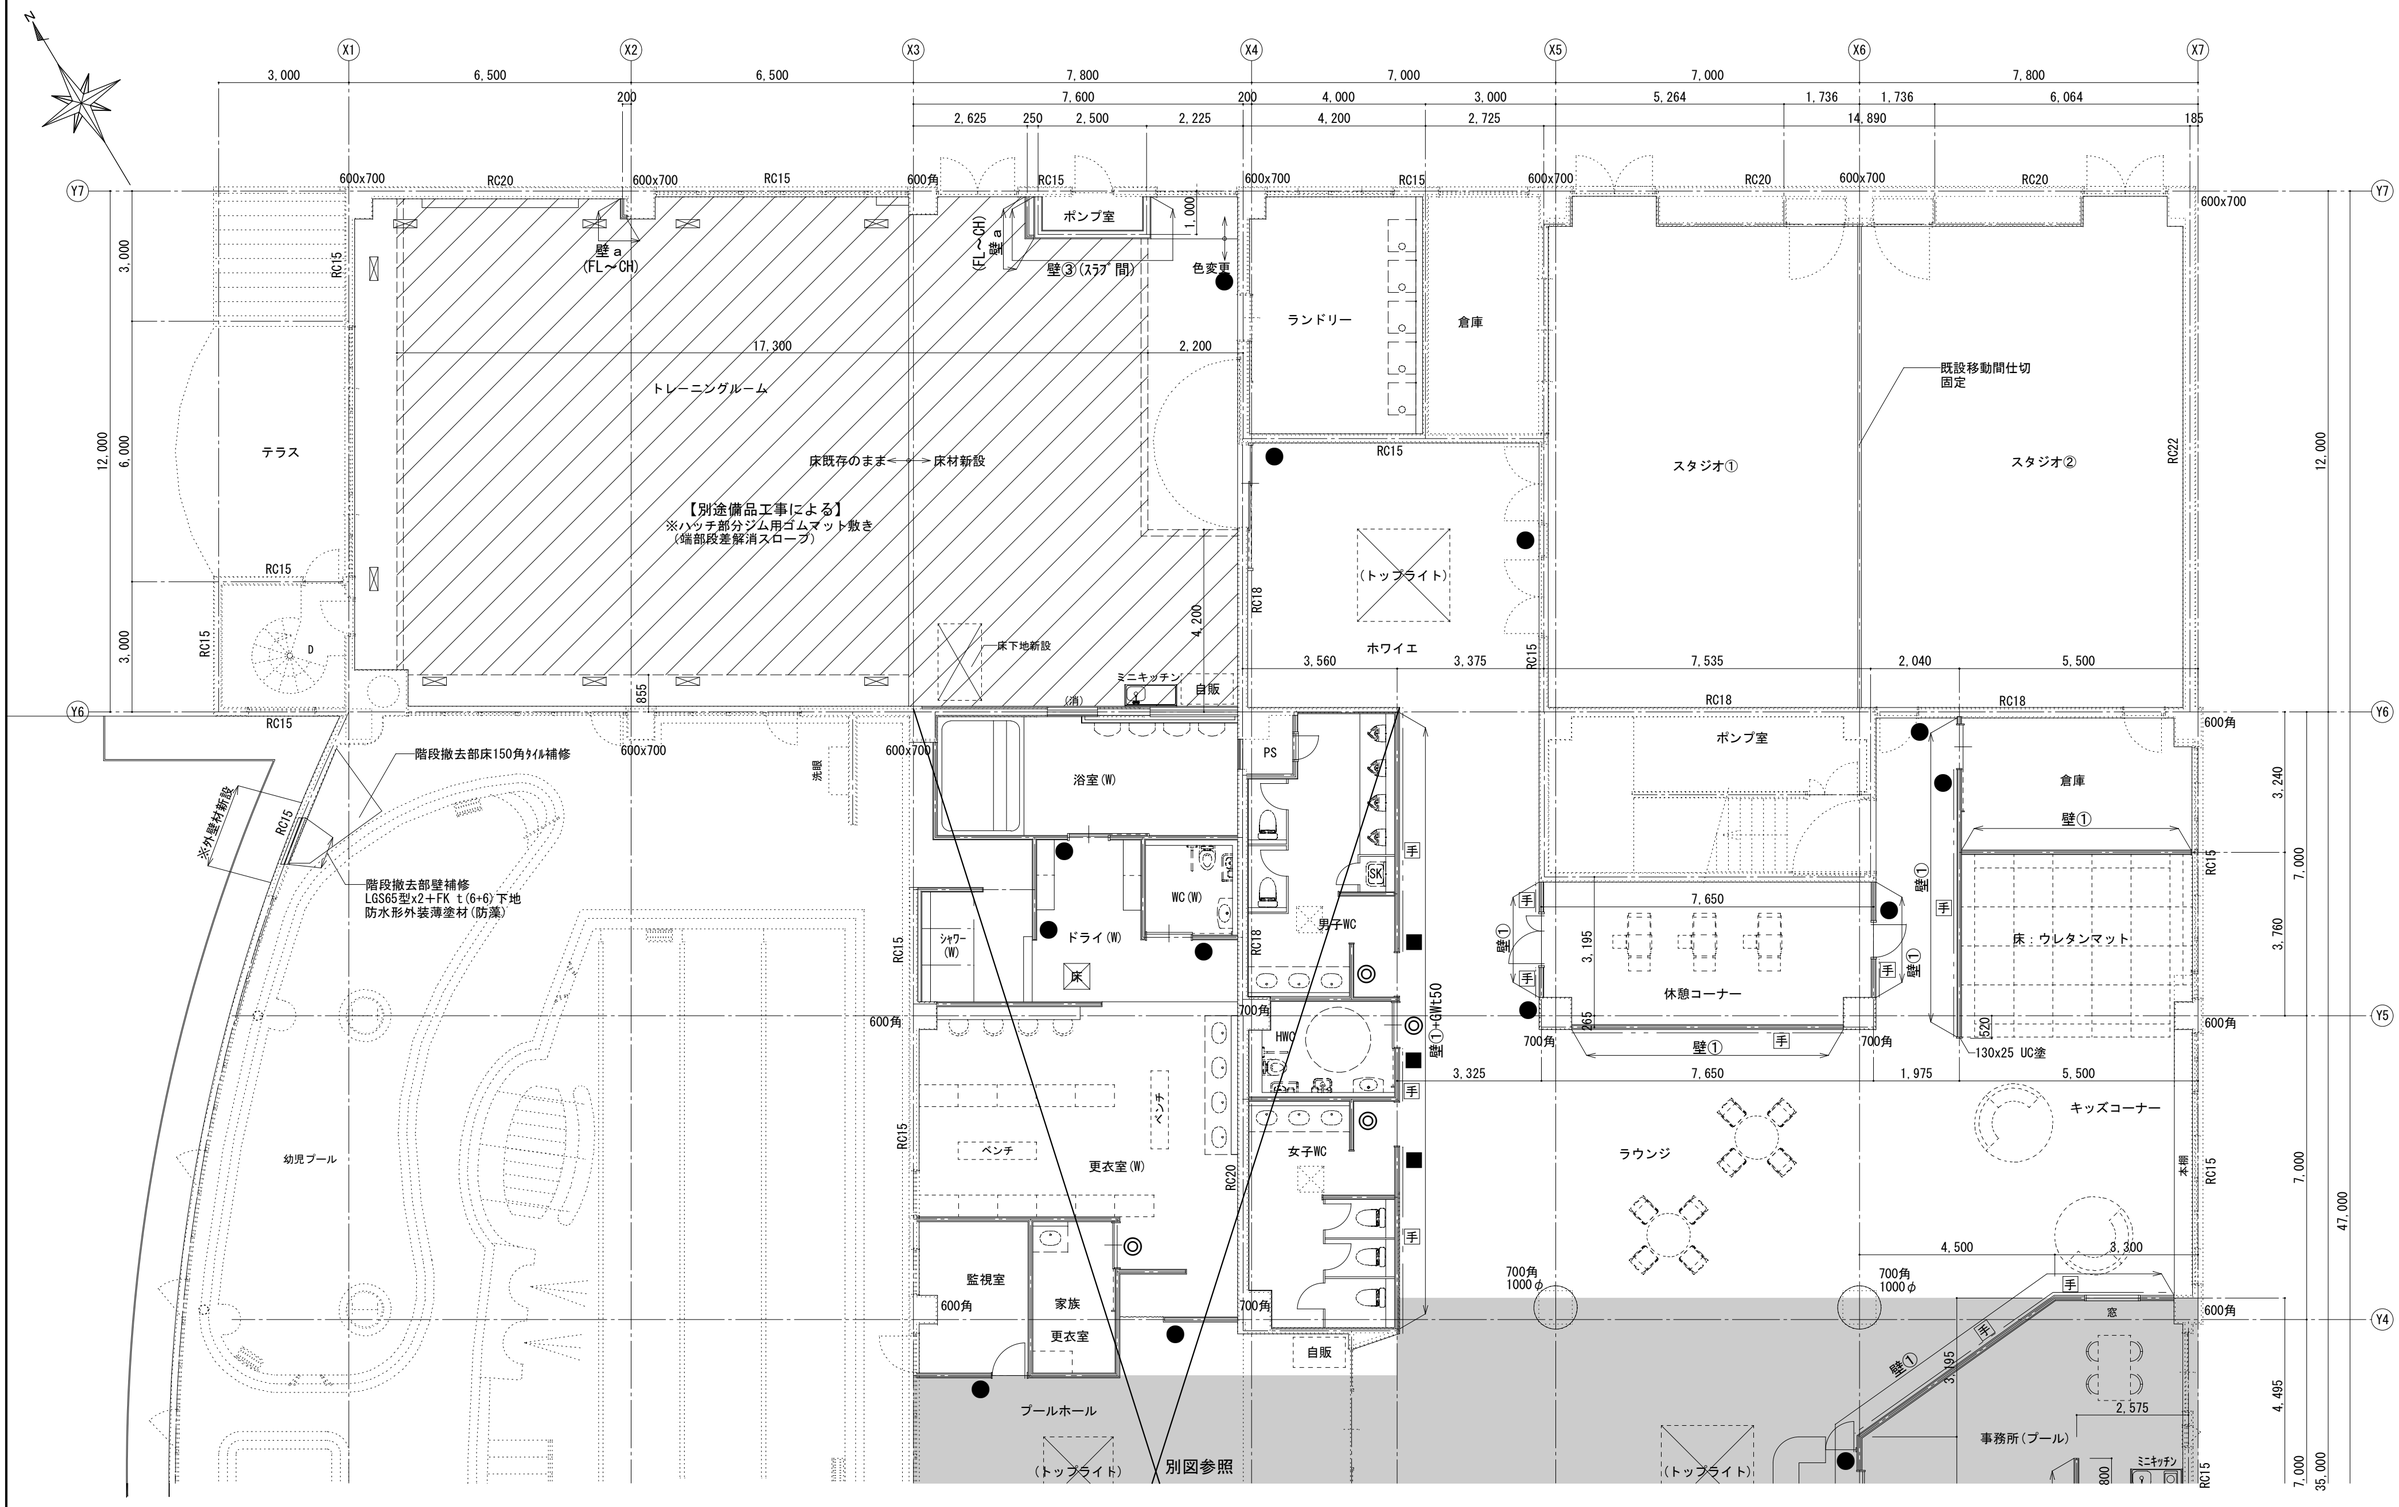


特記事項					
‥‥‥‥‥：既存のままを示す	●：サイン入り室名札(平付)を示す	新設壁凡例			
‐ ‐ ‐ ‐ ‐ ‐：設備工事を示す	■：サイン入り室名札(突出)を示す	壁①：防火間仕切	壁ａ：LGS65形＋GB-R t(12.5+9.5)片面張り		
手：木製手摺を示す	◎：カッティングシートを示す	壁②：LGS65形＋GB-R t(12.5+9.5)両面張り			
		壁③：遮音間仕切			

展開記号：A / B / C / D

工事名	(株)ハウジング総合コンサルタント	高知県知事登録119号	管理建築士	
令和７年度　津野町総合保健福祉センター里楽施設改修工事	高知市南久保16－17　TEL 088-883-1030　FAX 088-882-4779	代表取締役 福家　正義	一級建築士登録第203207号 村田　憲明	
図名	縮尺	年月日	図面No.	製図
1階平面詳細図（２）（改修後）	1／A2:100 A3:141	R.07.12	A ― 17	一級建築士登録第237194号 原一　浩

改修後

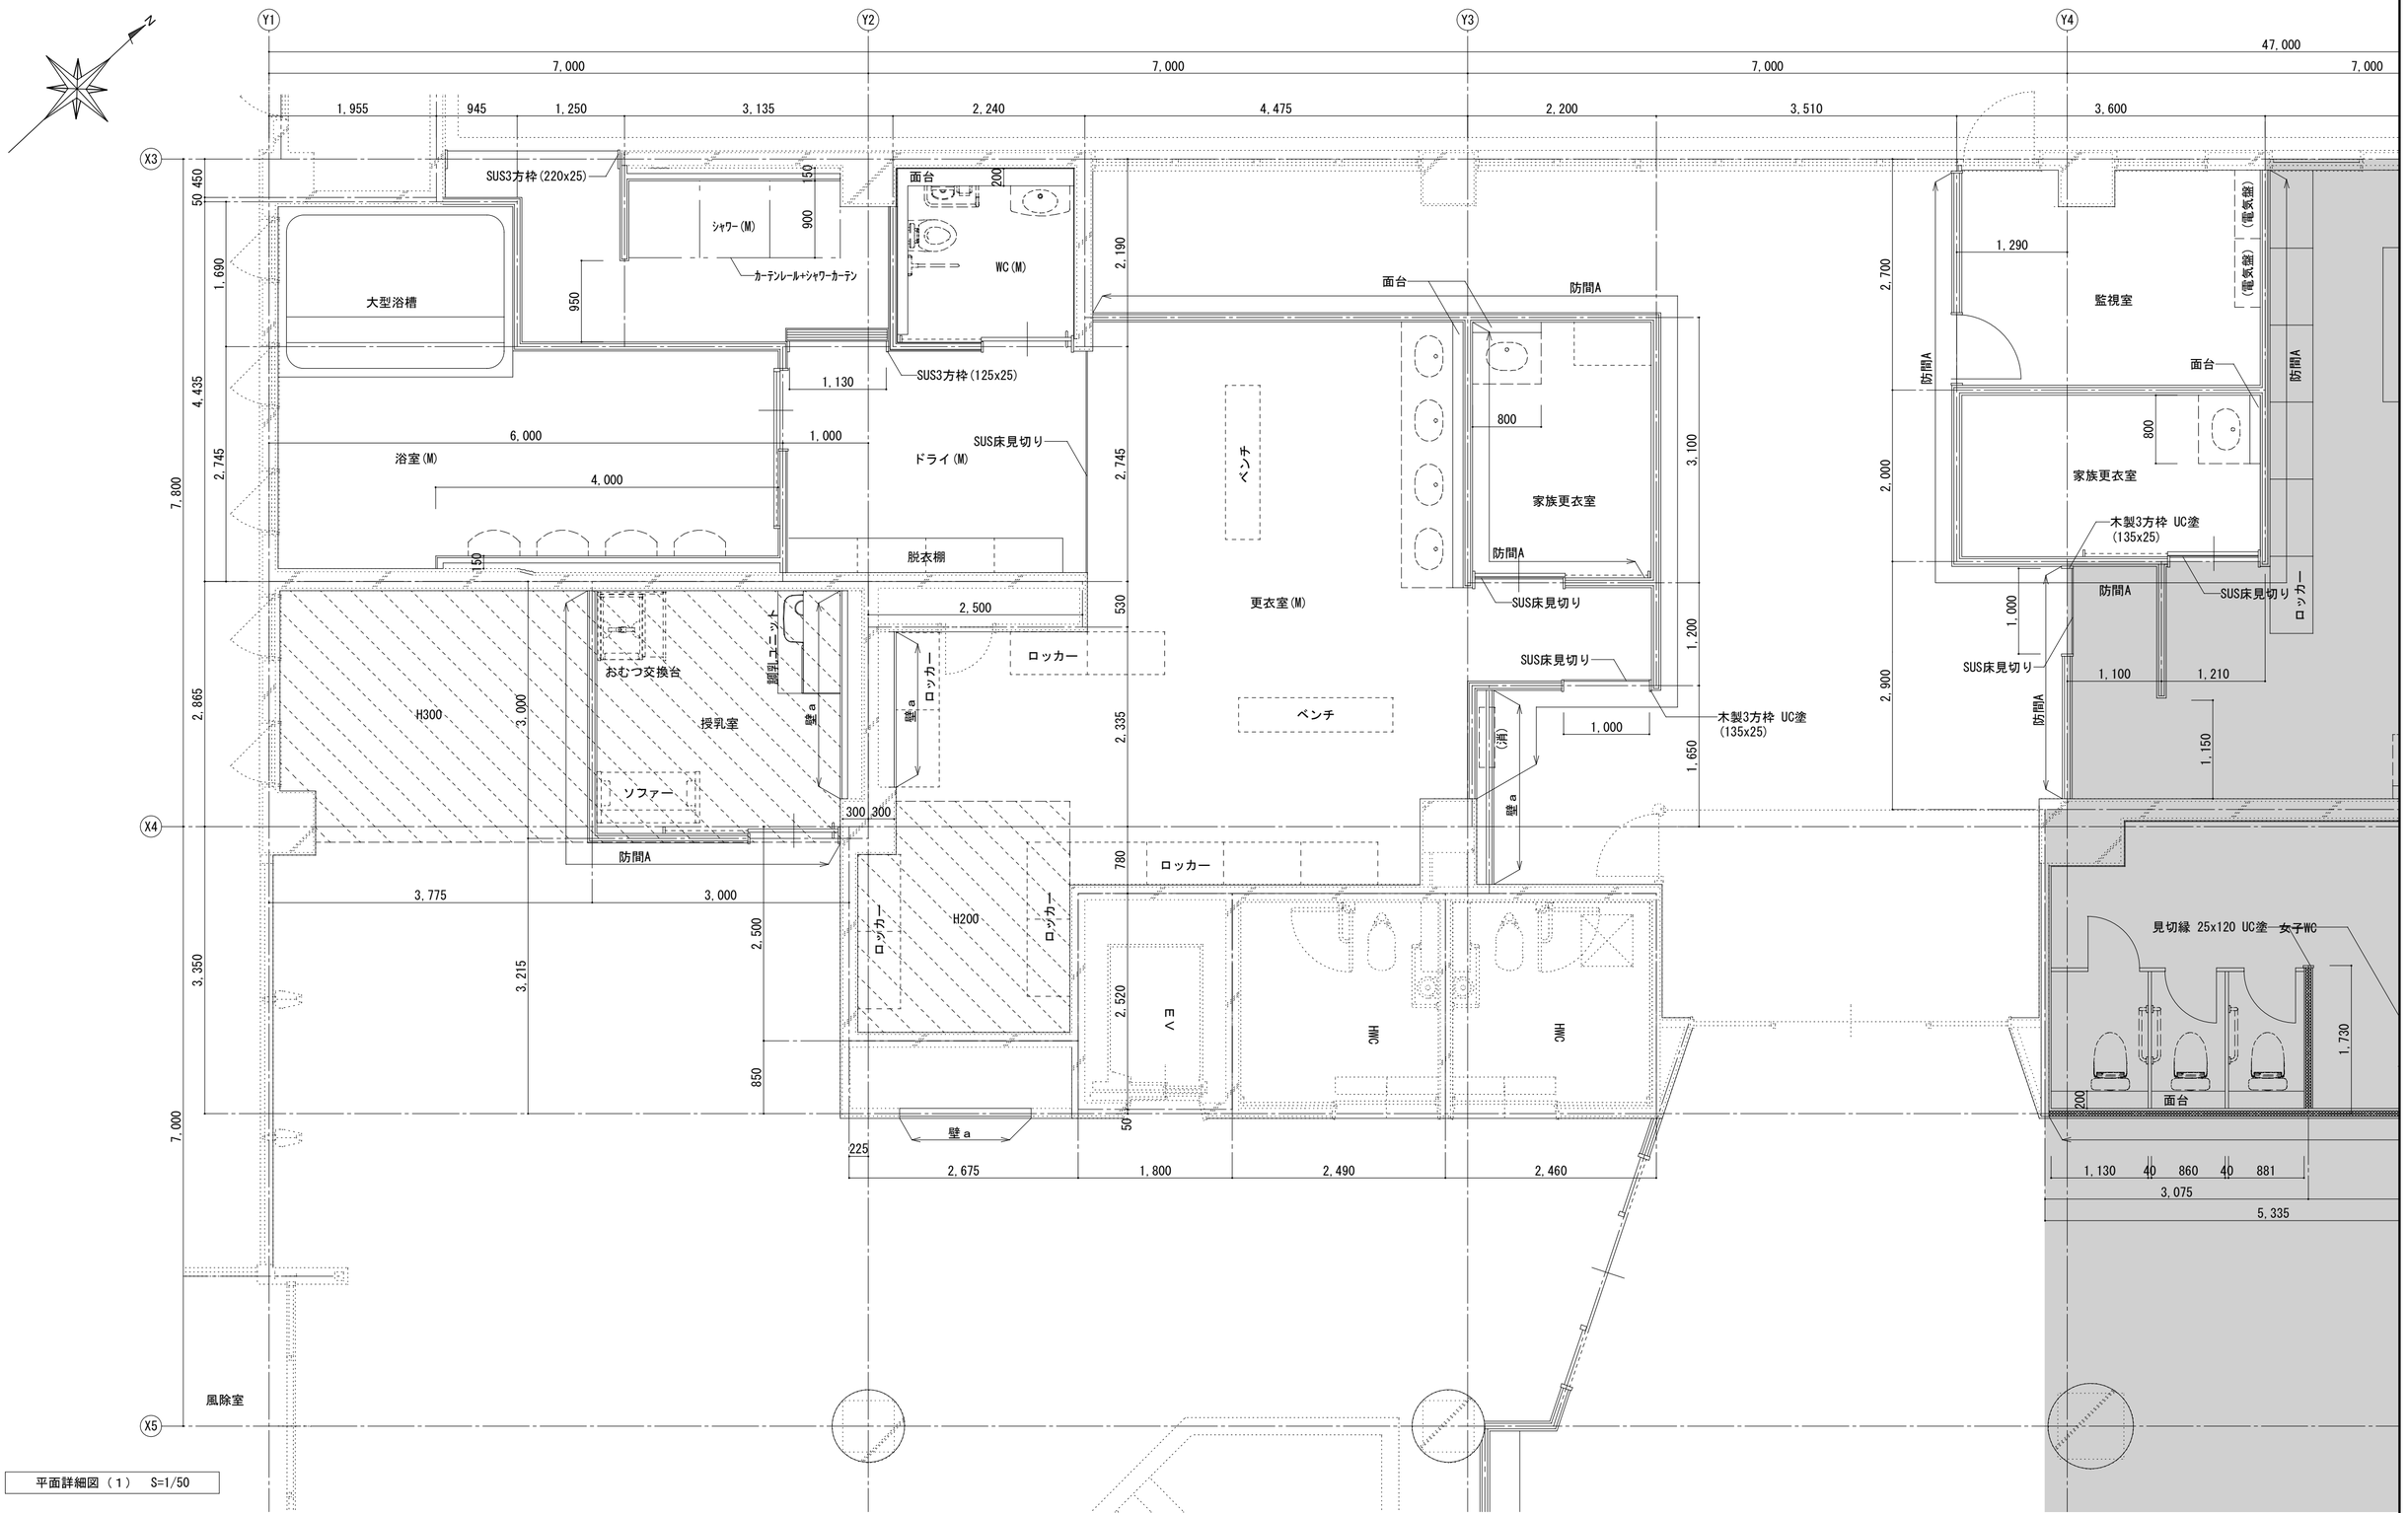

平面詳細図（１） S=1/50

凡例

：既存のままを示す	
：乾式二重床の範囲を示す	
：グラスウールt50を示す	

壁仕様

防間A：LGS65型下地 GB-F t12.5+GB-R-H t9.5 両面張り	壁ａ：LGS65型下地 GB-R t(12.5+9.5) 片面張り
防間B：LGS65型x2下地 GB-F t12.5+GB-R-H t9.5 両面張り	遮音：遮音間仕切(仕様は仕上表参照)
防間C：LGS65型下地 GB-F t(21+21) 片面張り	※記載無いものはLGS65型＋各仕上げ

工事名
令和７年度　津野町総合保健福祉センター里楽施設改修工事

図名
１階ＷＣ廻り平面詳細図（１）（改修後）


縮尺 1／A2:50 A3:71

年月日 R.07.12

図面No. A ― 18

（株）ハウジング総合コンサルタント
高知市南久保16－17 TEL 088-883-1030 FAX 088-882-4779
高知県知事登録119号
代表取締役 福家 正義
製図
管理建築士
一級建築士登録第203207号
村田 憲明
一級建築士登録第237194号
原一 浩

改修後

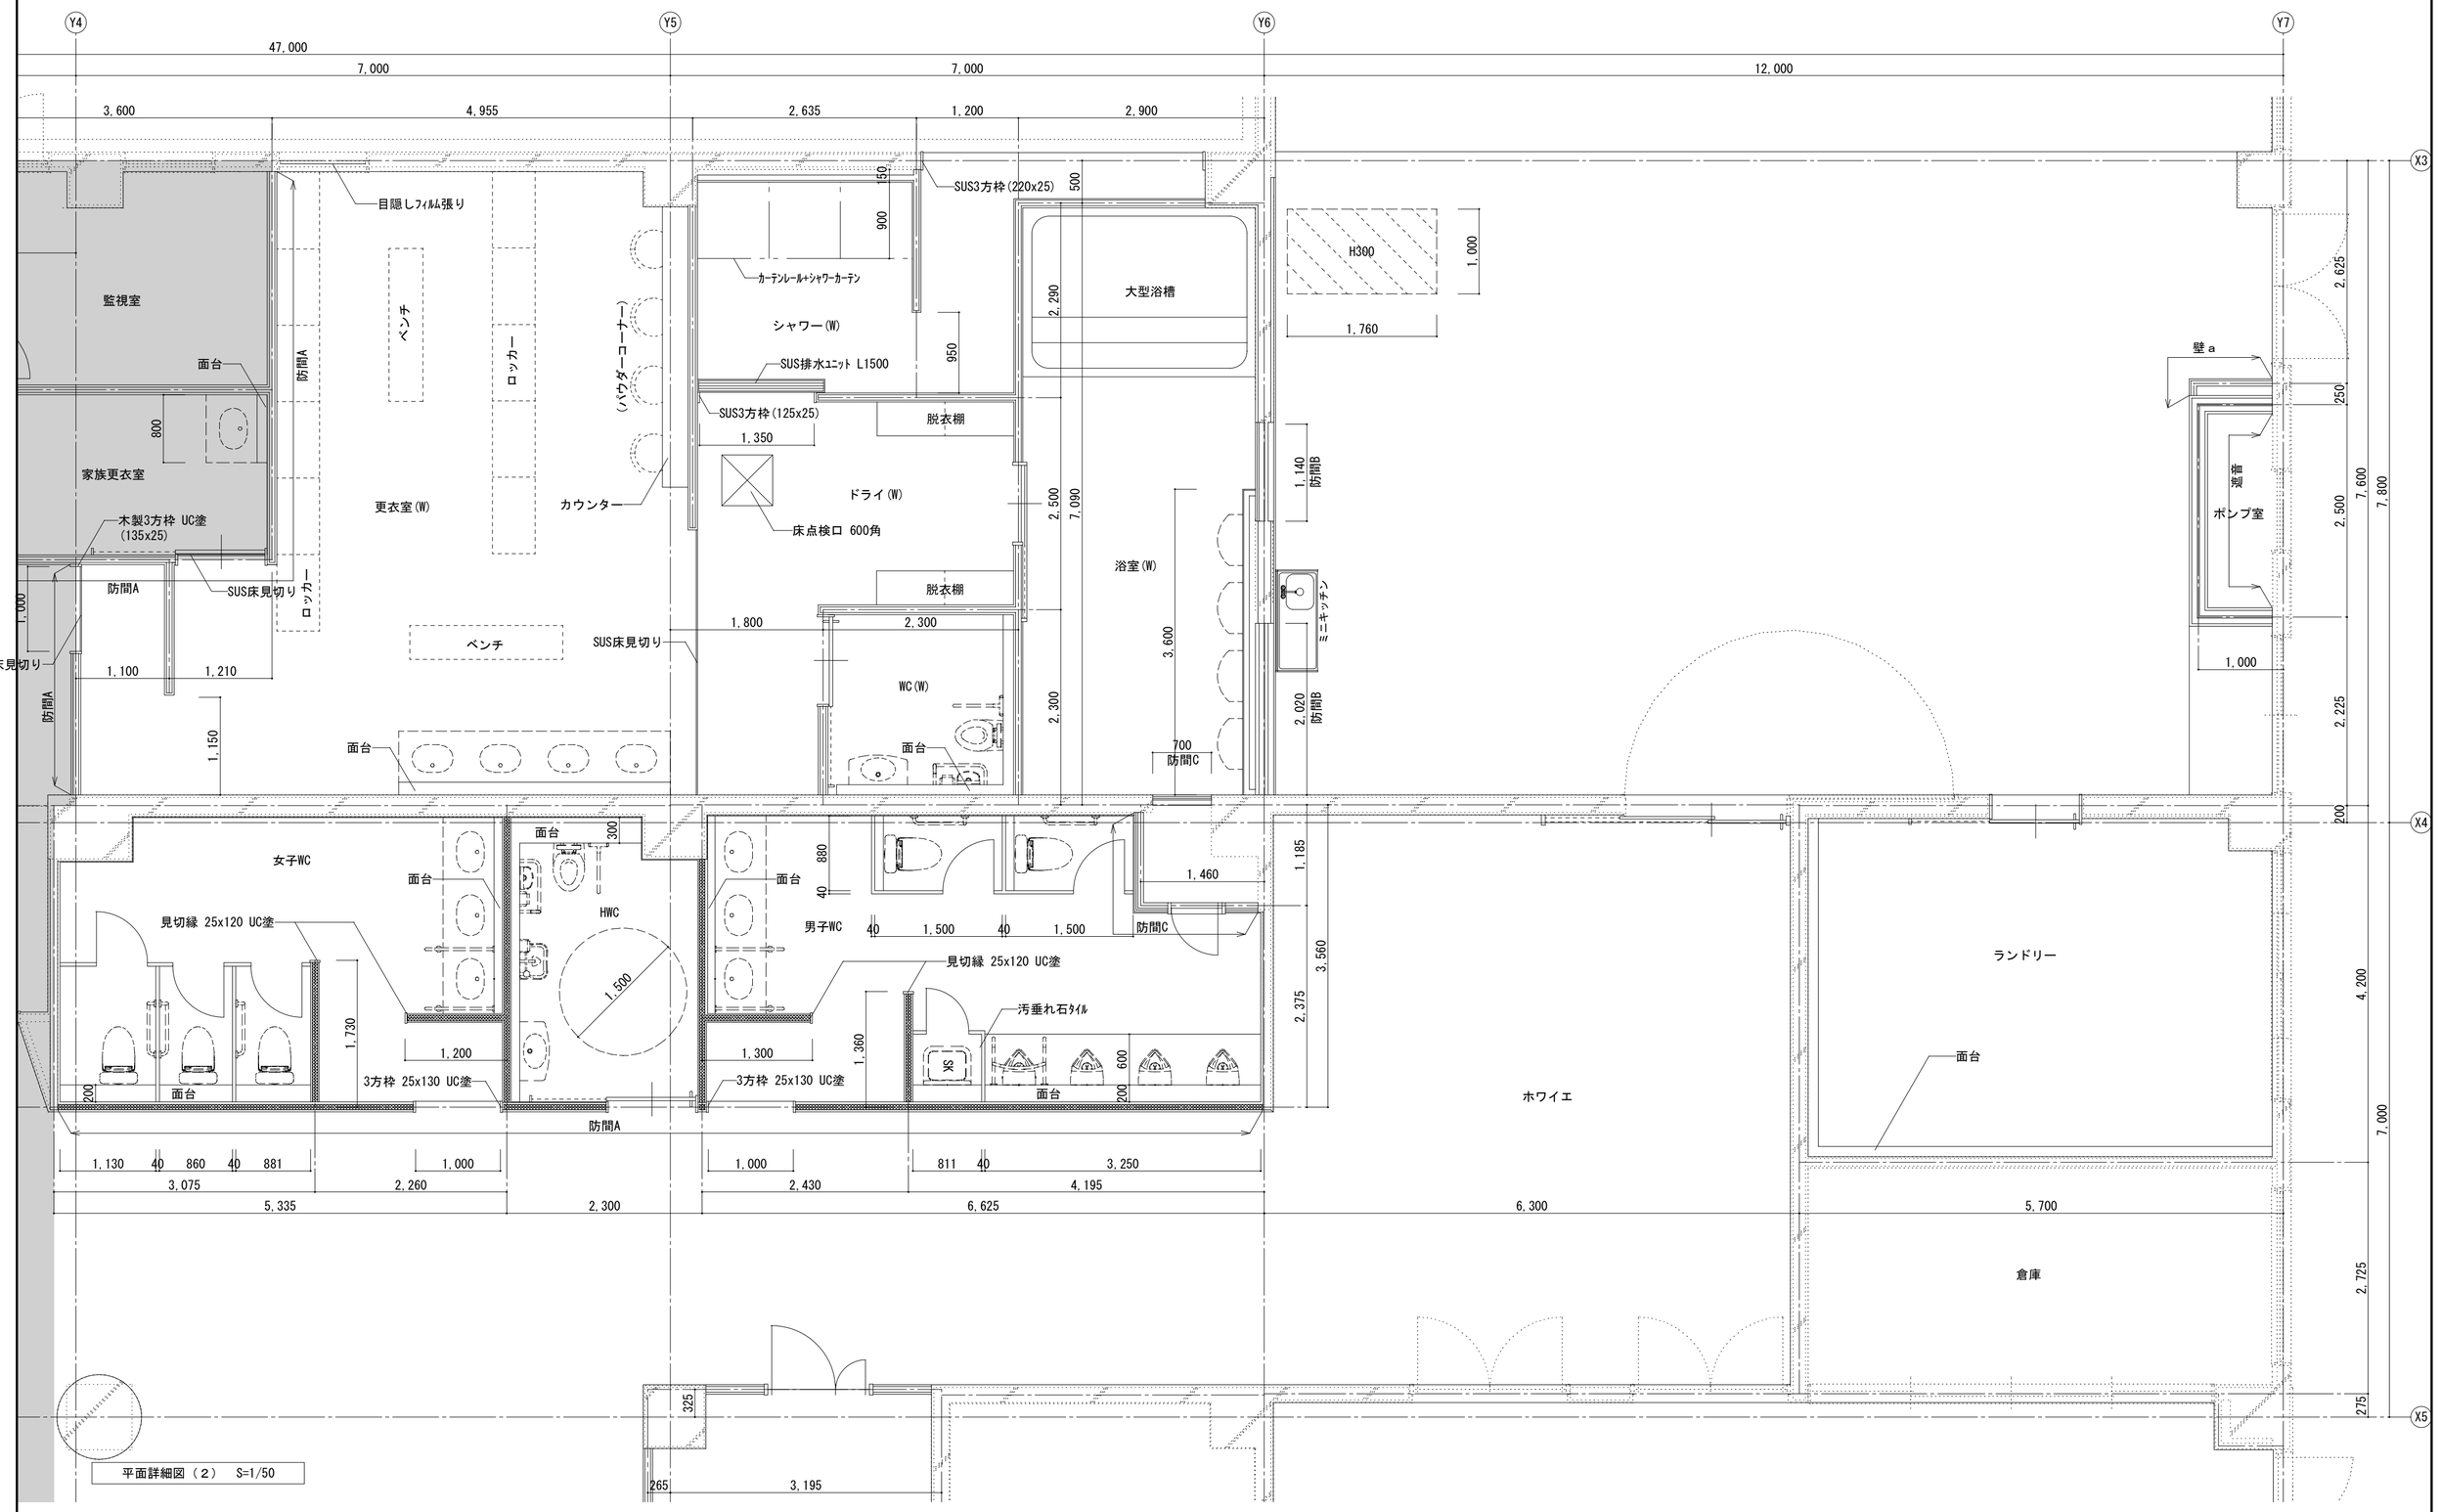

平面詳細図（２） S=1/50

凡例


：既存のままを示す	
：乾式二重床の範囲を示す	
：グラスウールt50を示す	

壁仕様

防間A：LGS65型下地 GB-F t12.5+GB-R-H t9.5 両面張り	壁ａ：LGS65型下地 GB-R t(12.5+9.5) 片面張り
防間B：LGS65型x2下地 GB-F t12.5+GB-R-H t9.5 両面張り	遮音：遮音間仕切(仕様は仕上表参照)
防間C：LGS65型下地 GB-F t(21+21) 片面張り	※記載無いものはLGS65型＋各仕上げ

工事名	（株）ハウジング総合コンサルタント	高知県知事登録119号	管理建築士		
令和７年度　津野町総合保健福祉センター里楽施設改修工事	高知市南久保16−17 TEL 088-883-1030 FAX 088-882-4779	代表取締役 福家　正義	一級建築士登録第203207号 村田　憲明		
図名	縮尺	年月日	図面No.	製図	
１階ＷＣ廻り平面詳細図（２）（改修後）	1／A2:50 A3:71	R.07.12	A — 19		一級建築士登録第237194号 原一　浩

改修前

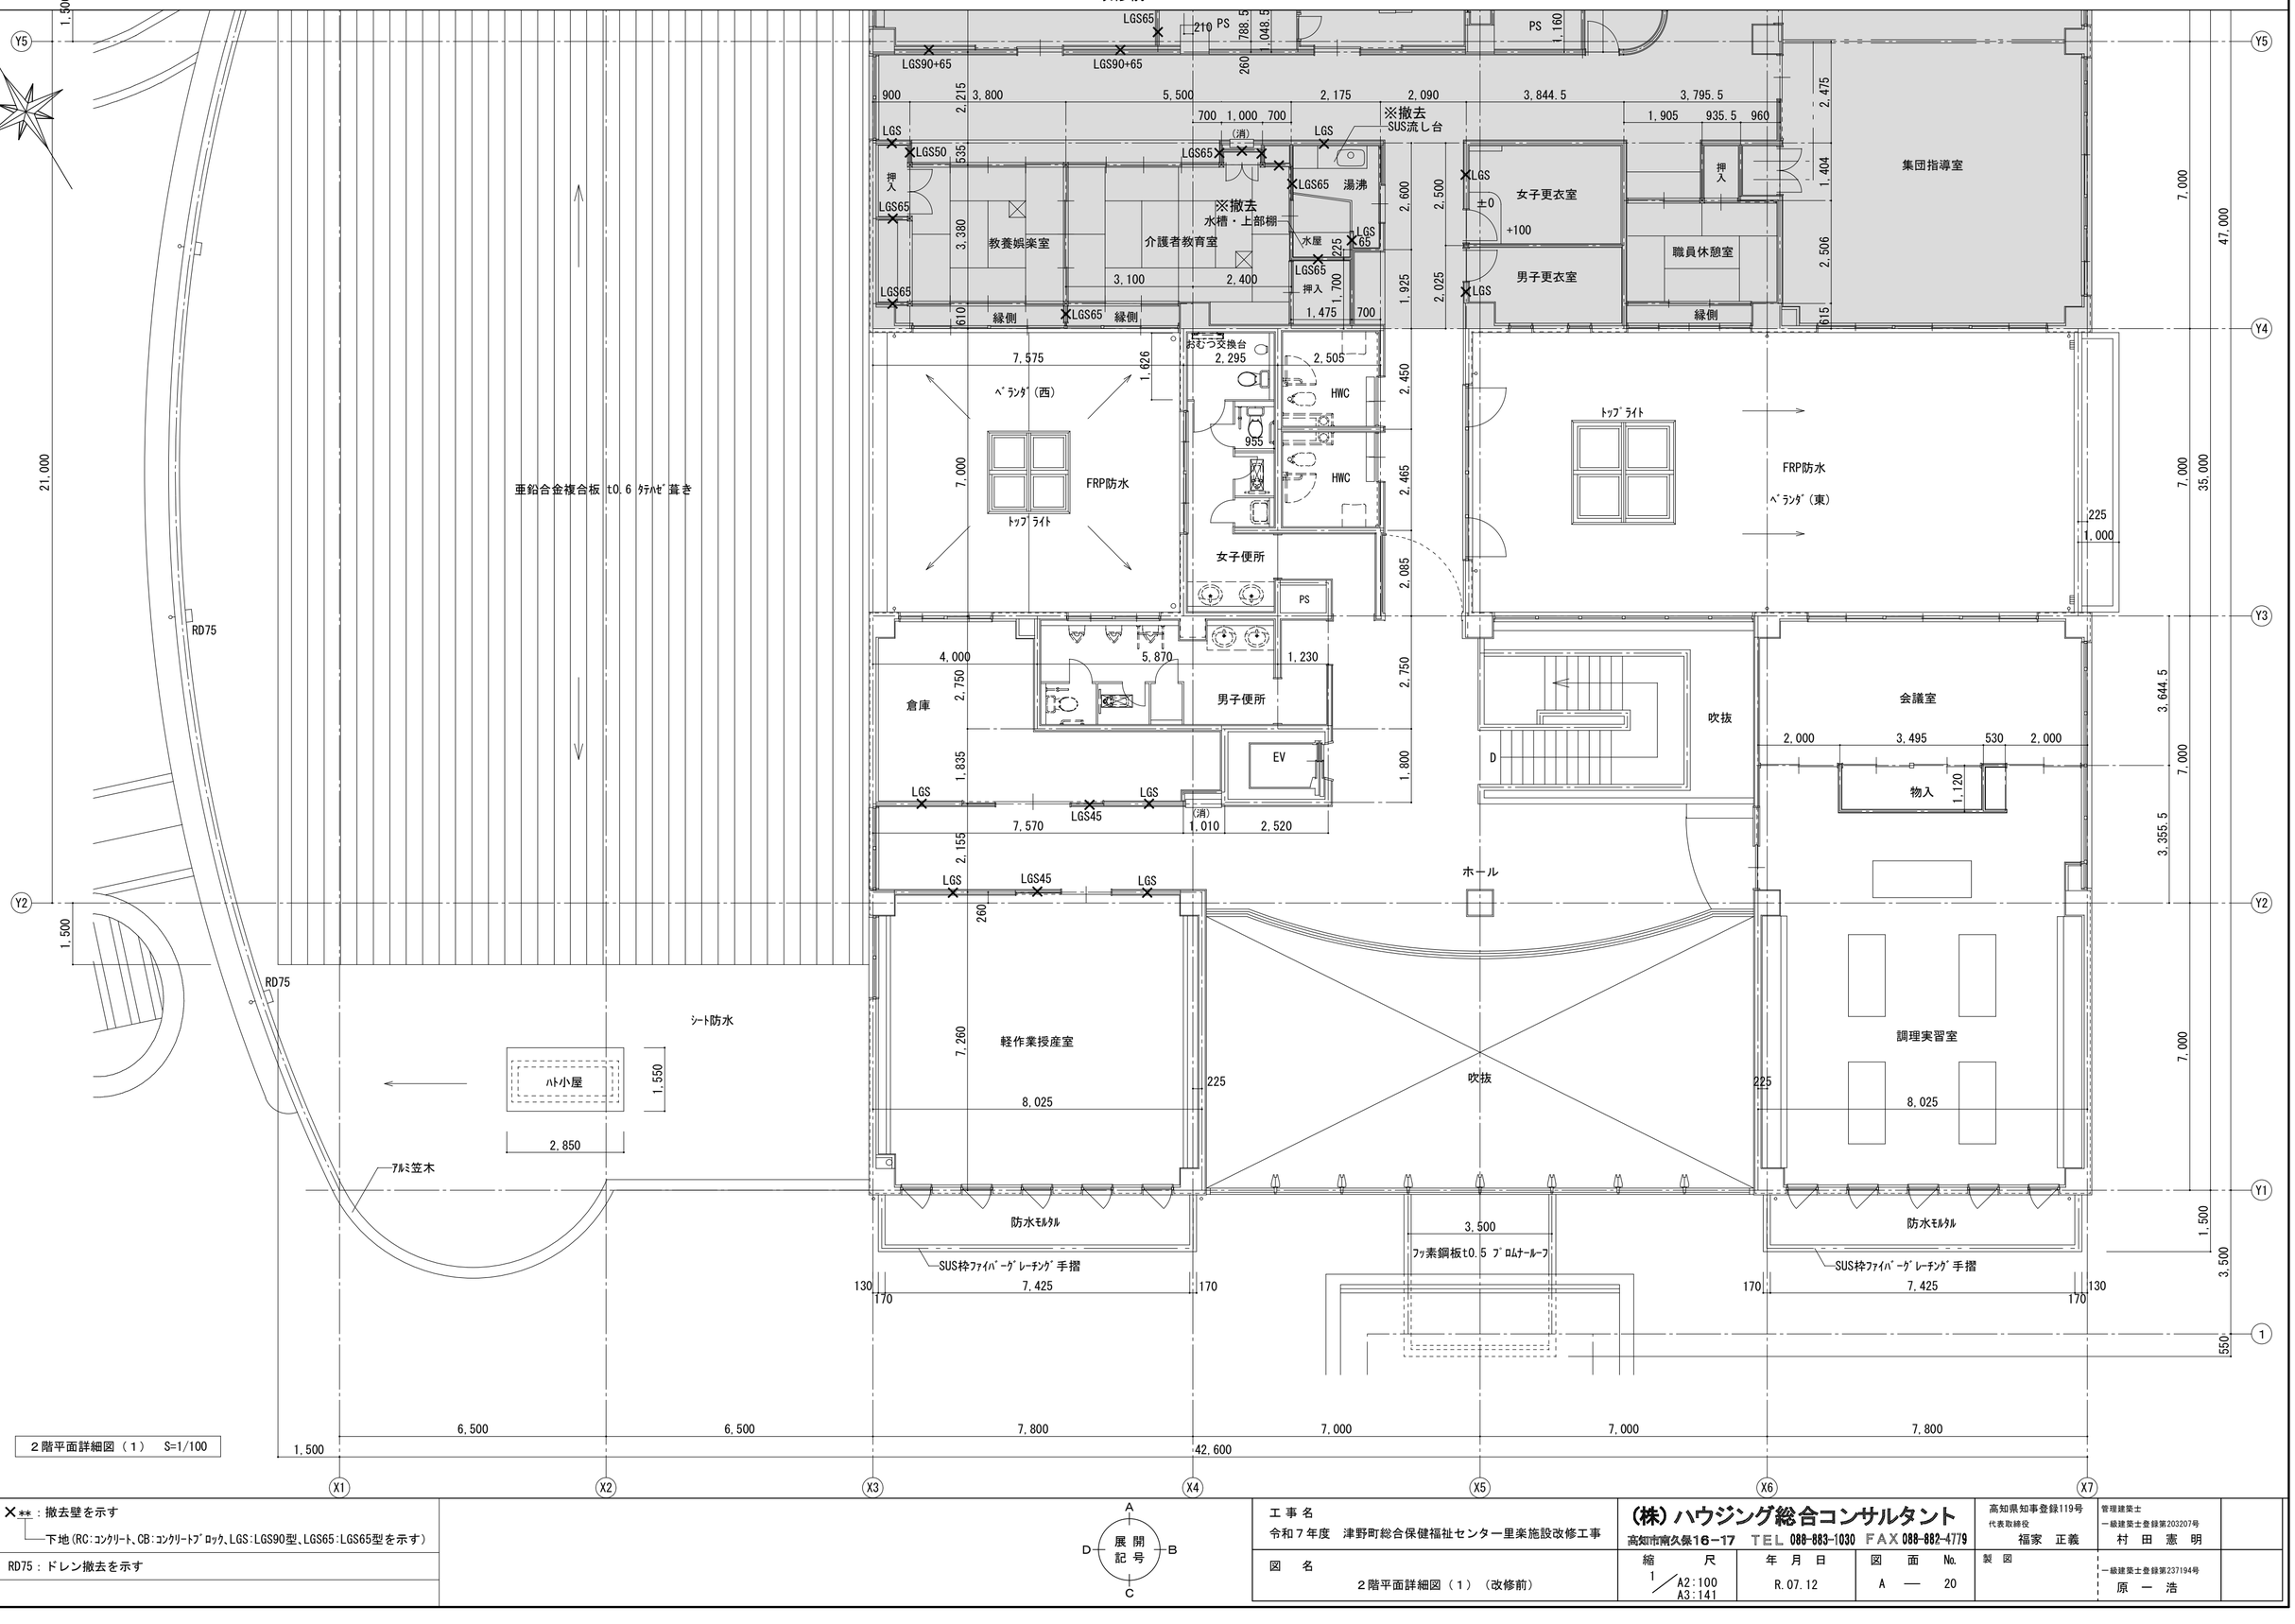

２階平面詳細図（１）　S=1/100

特記事項

×**：撤去壁を示す
　└下地（RC：ｺﾝｸﾘｰﾄ、CB：ｺﾝｸﾘｰﾄﾌﾞﾛｯｸ、LGS：LGS90型、LGS65：LGS65型を示す）


RD75：ドレン撤去を示す

展開記号 A B C D

工事名	令和７年度　津野町総合保健福祉センター里楽施設改修工事			
図名	２階平面詳細図（１）（改修前）	縮尺 1／A2:100 A3:141	年月日 R.07.12	図面No. A — 20

（株）ハウジング総合コンサルタント
高知市南久保16－17　TEL 088-883-1030　FAX 088-882-4779
高知県知事登録119号
代表取締役　福家　正義
製図
管理建築士　一級建築士登録第203207号　村田　憲明
一級建築士登録第237194号　原一　浩

改修前

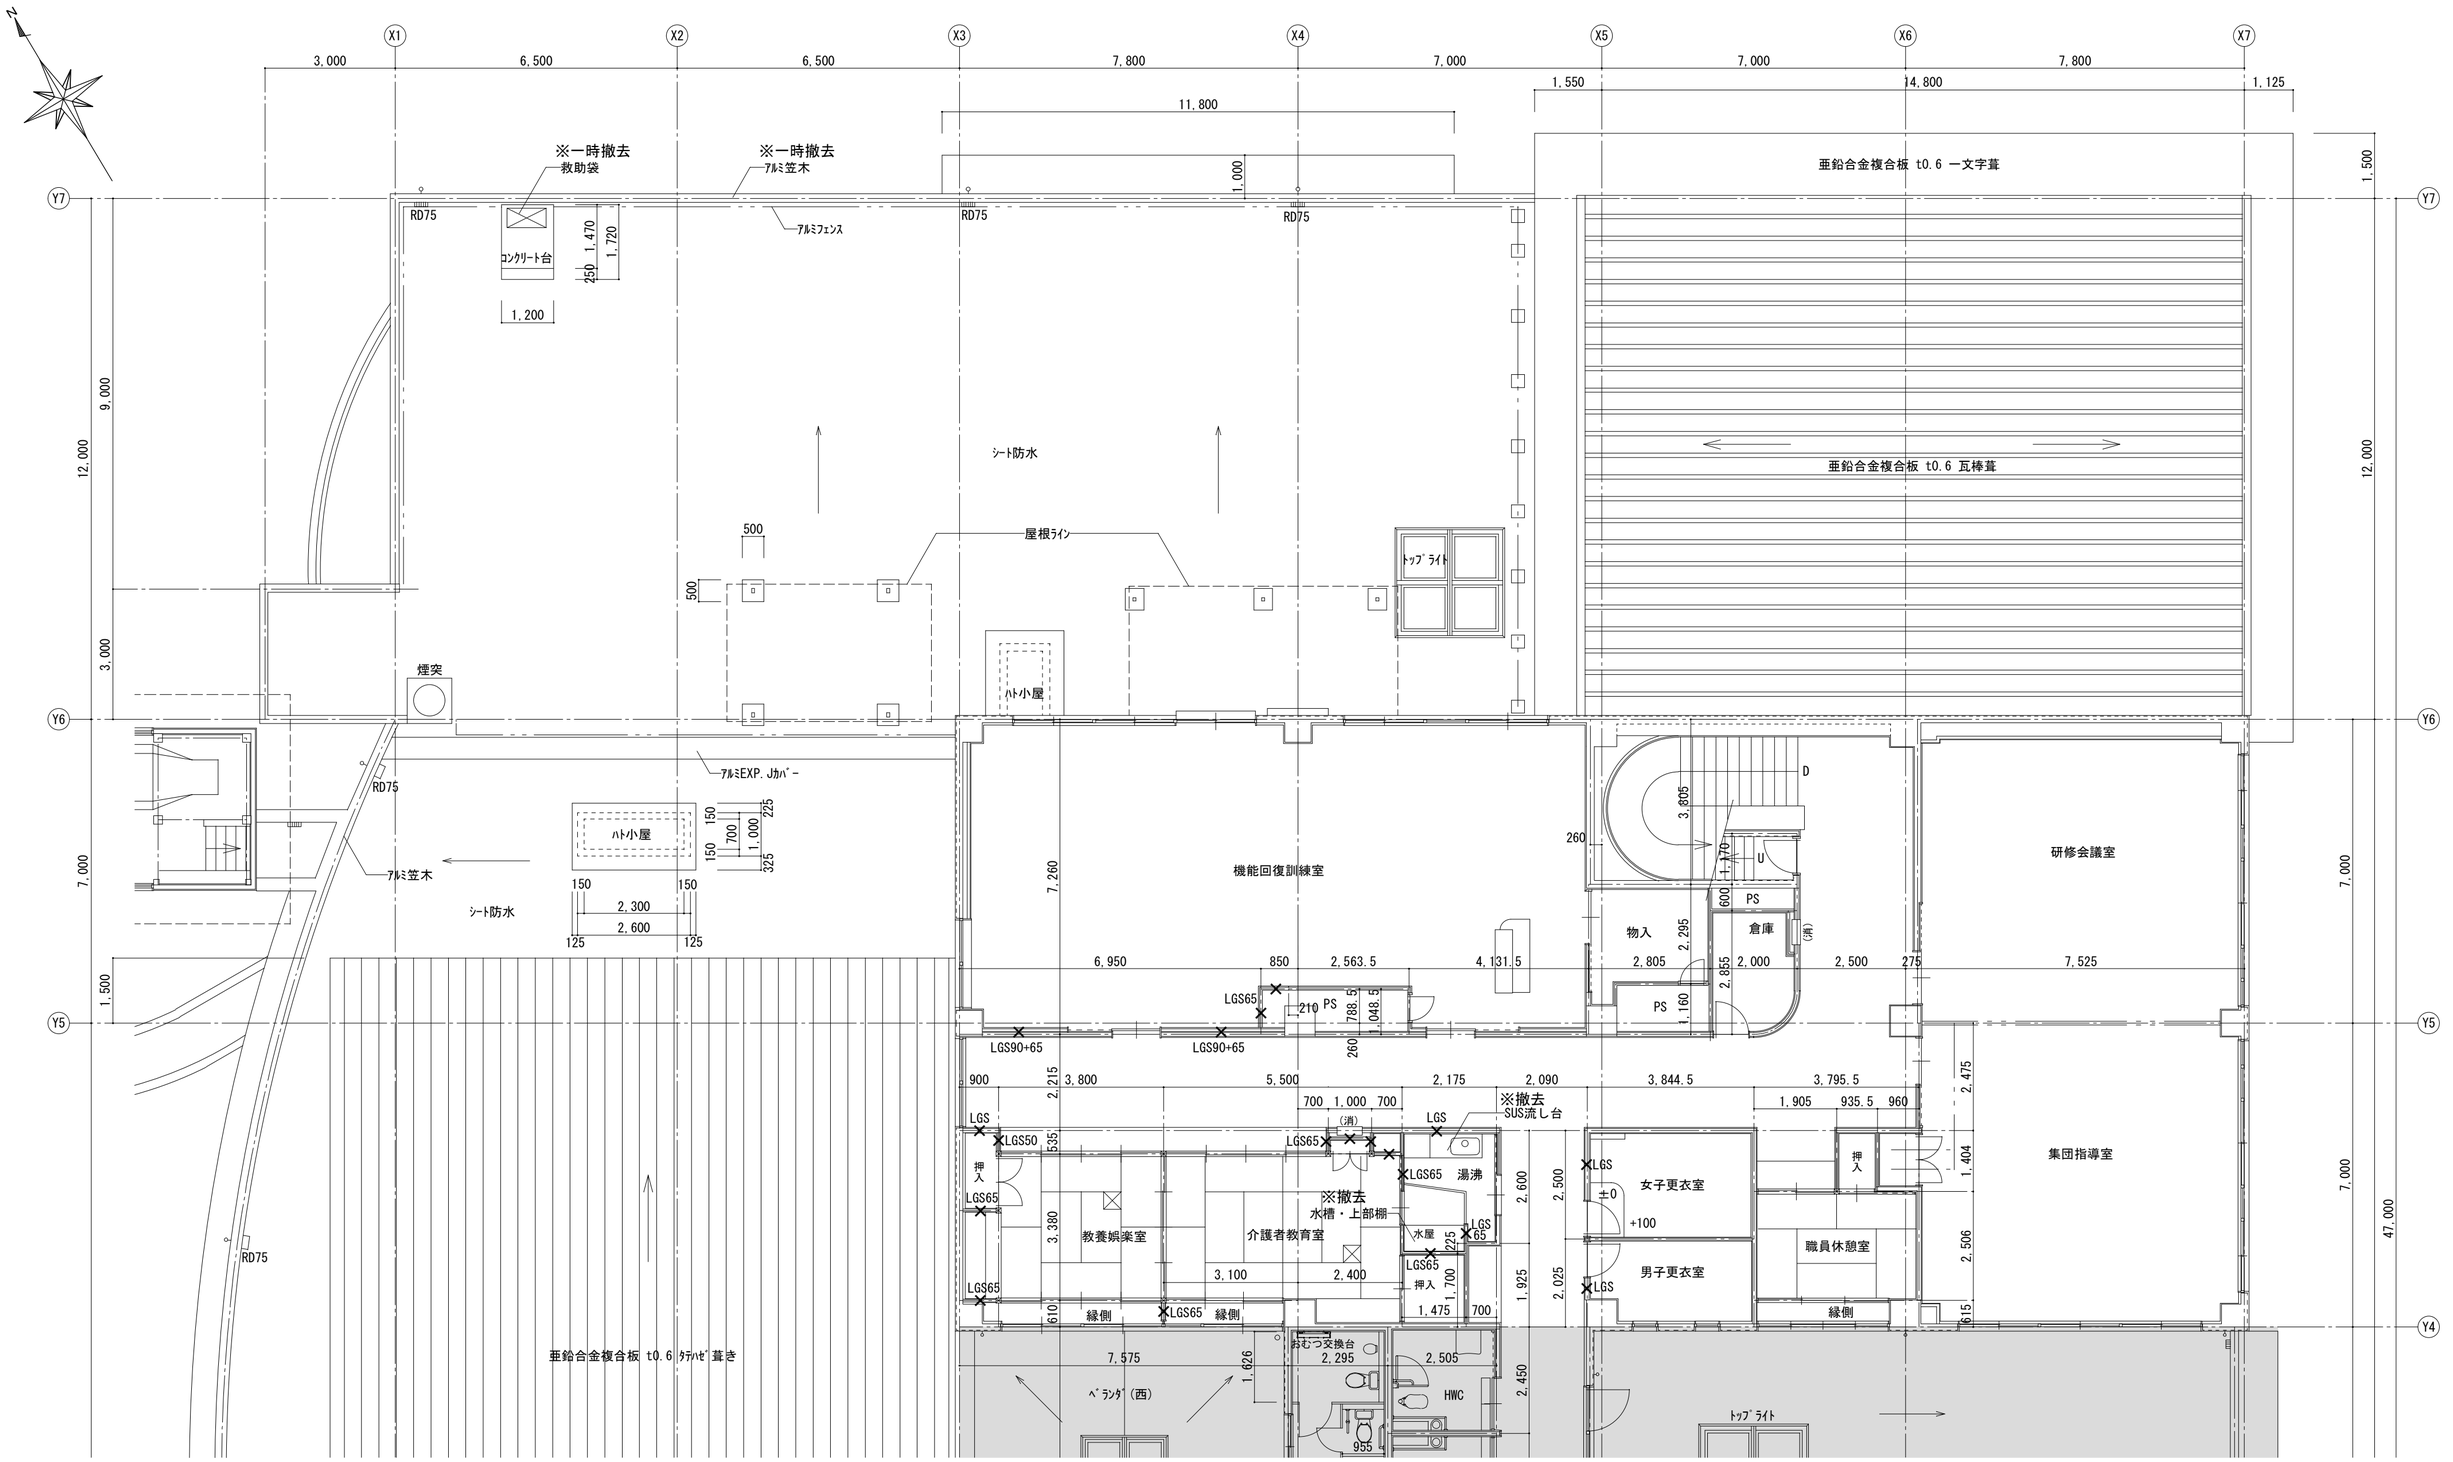

2階平面詳細図（２）　S=1/100

特記事項


- ×**：撤去壁を示す
  - 下地（RC:ｺﾝｸﾘｰﾄ、CB:ｺﾝｸﾘｰﾄﾌﾞﾛｯｸ、LGS:LGS90型、LGS65:LGS65型を示す）
- RD75：ドレン撤去を示す

展開記号：A / B / C / D

工事名	令和７年度　津野町総合保健福祉センター里楽施設改修工事
図名	２階平面詳細図（２）（改修前）
縮尺	1／A2:100 A3:141
年月日	R.07.12
図面No.	A — 21

（株）ハウジング総合コンサルタント
高知市南久保16−17　TEL 088-883-1030　FAX 088-882-4779
高知県知事登録119号
代表取締役　福家　正義
管理建築士
一級建築士登録第203207号　村田　憲明
製図
一級建築士登録第237194号　原一　浩

改修前

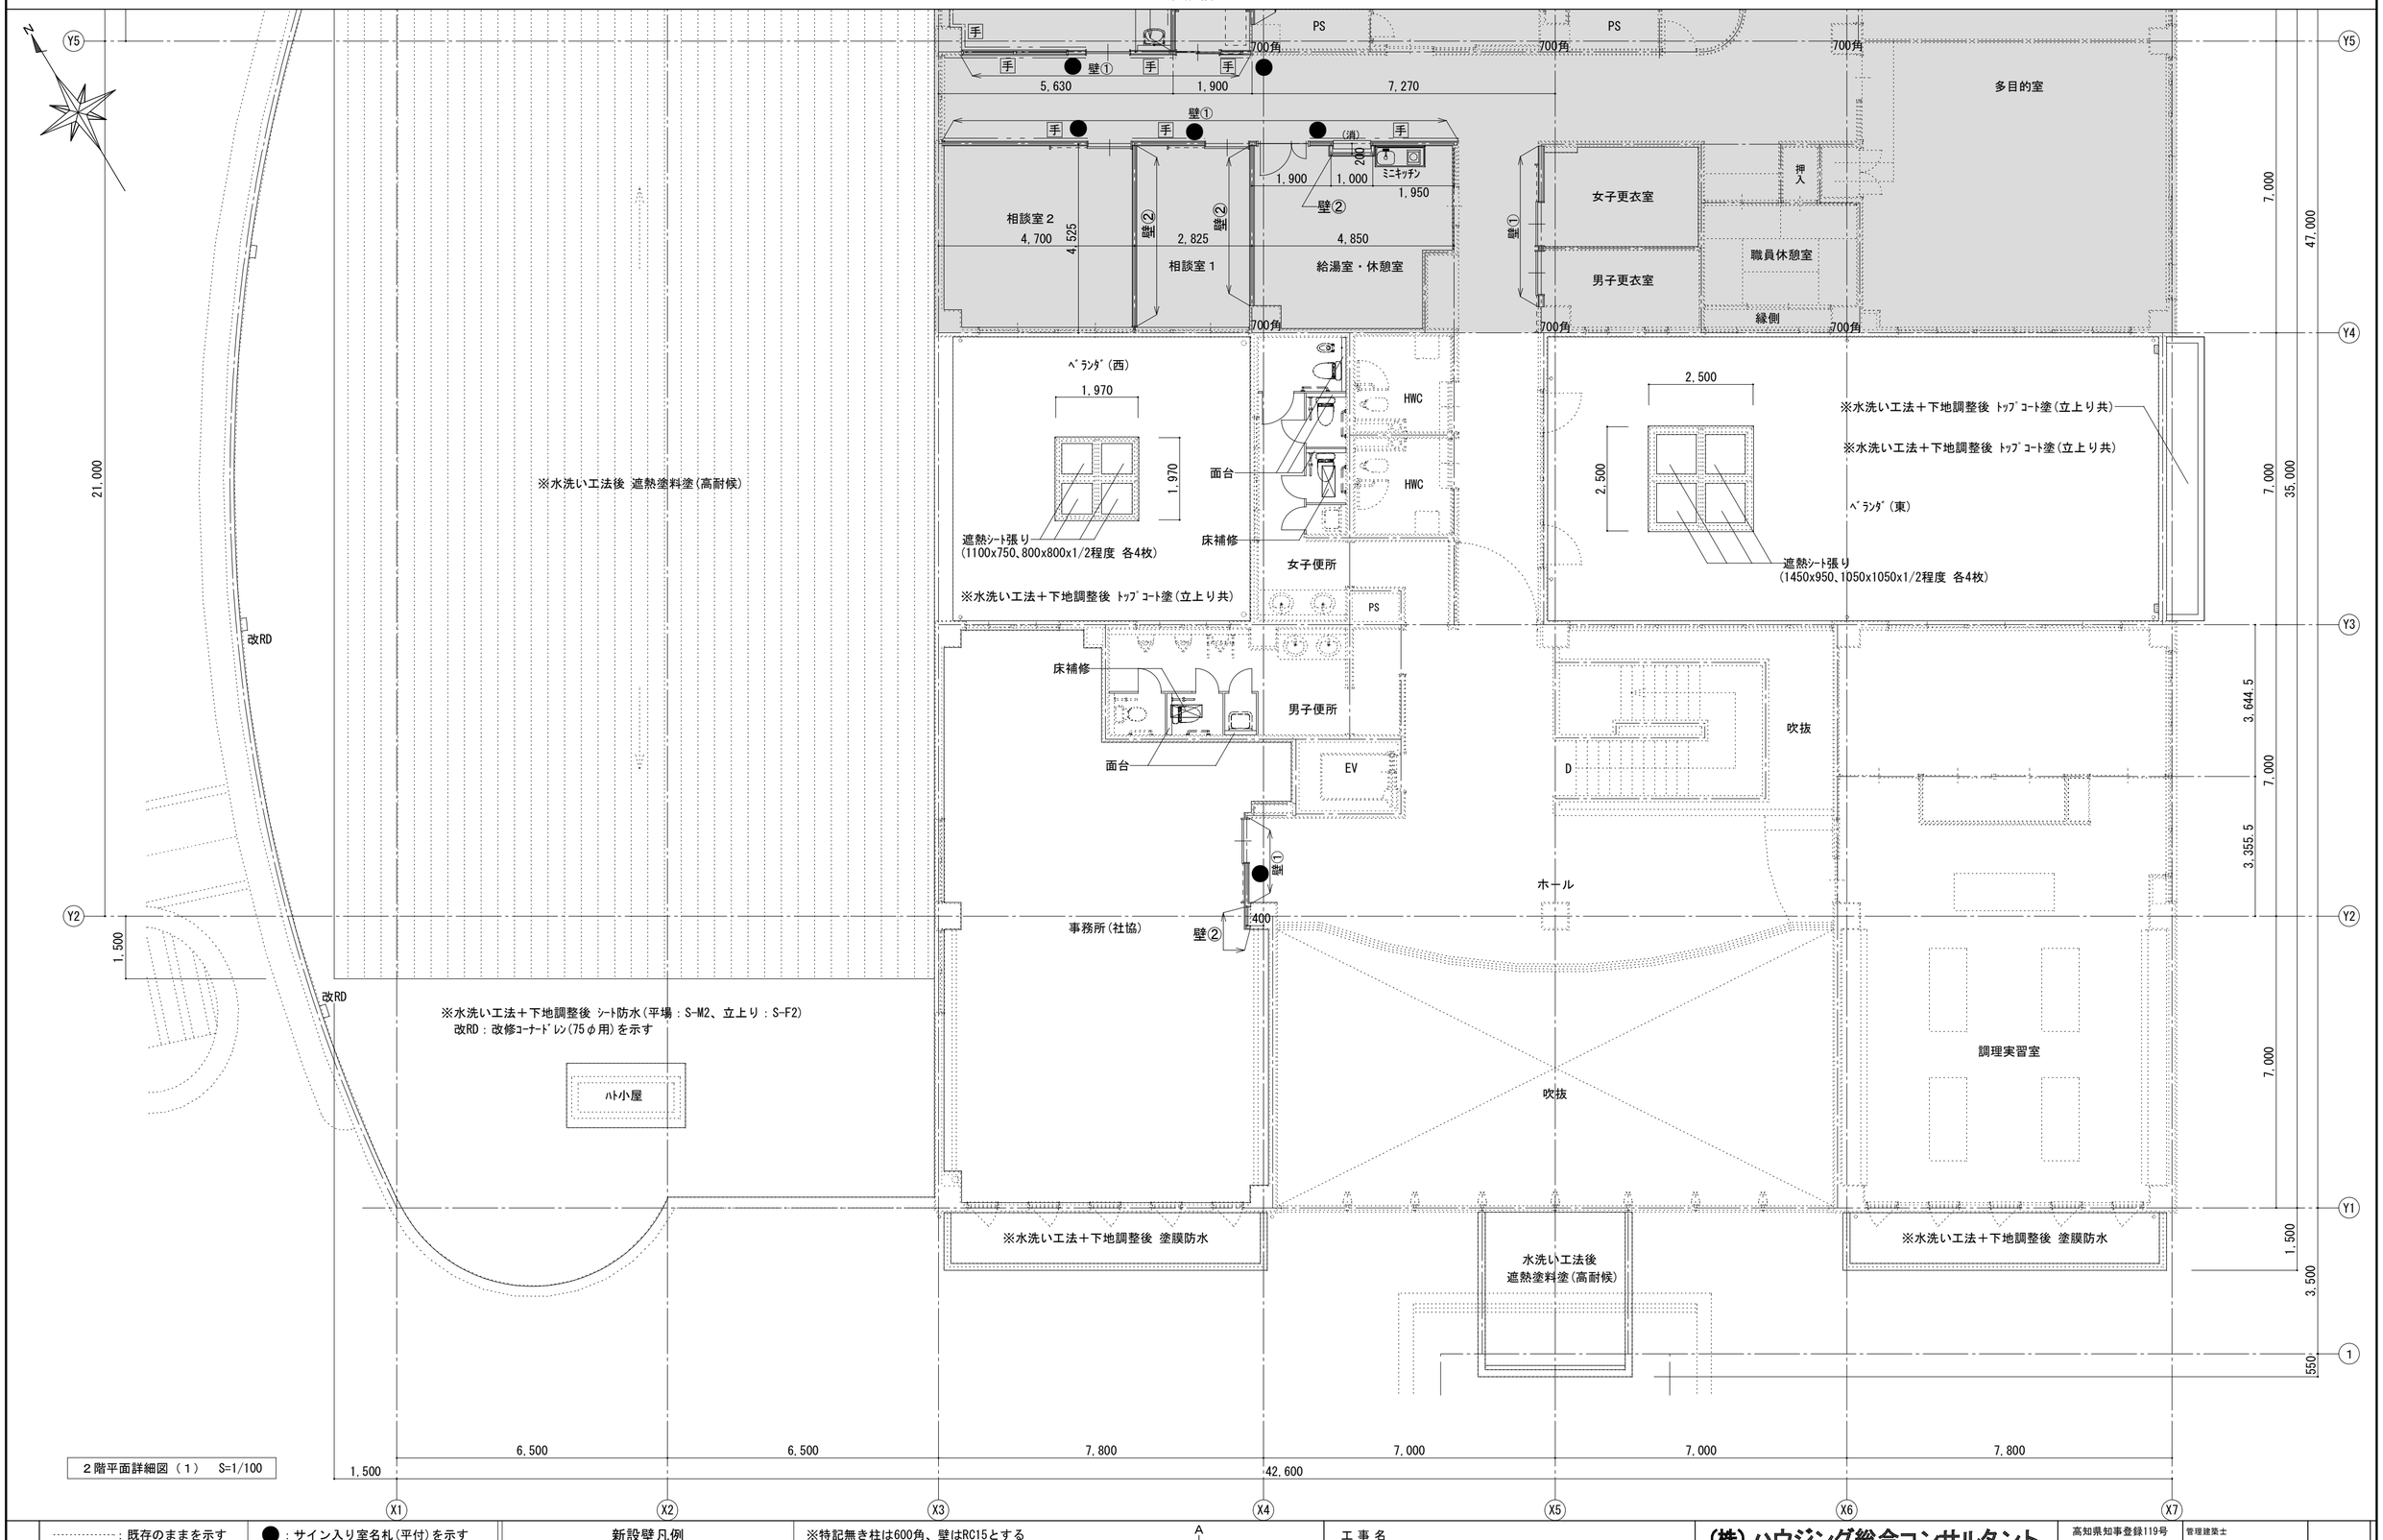


２階平面詳細図（１） S=1/100

特記事項				
……：既存のままを示す	●：サイン入り室名札(平付)を示す	新設壁凡例	※特記無き柱は600角、壁はRC15とする	
－－－－：設備工事を示す	■：サイン入り室名札(突出)を示す	壁①：防火間仕切		
手：木製手摺を示す	◎：カッティングシートを示す	壁②：LGS65形＋GB-R t(12.5+9.5)両面張り		
		壁③：遮音間仕切		

展開記号 A B C D

工事名	(株)ハウジング総合コンサルタント	高知県知事登録119号	管理建築士		
令和７年度 津野町総合保健福祉センター里楽施設改修工事	高知市南久保16−17 TEL 088-883-1030 FAX 088-882-4779	代表取締役 福家 正義	一級建築士登録第203207号 村田 憲明		
図名 ２階平面詳細図（１）（改修後）	縮尺 1／A2:100 A3:141	年月日 R.07.12	図面No. A — 22	製図	一級建築士登録第237194号 原一 浩

改修後

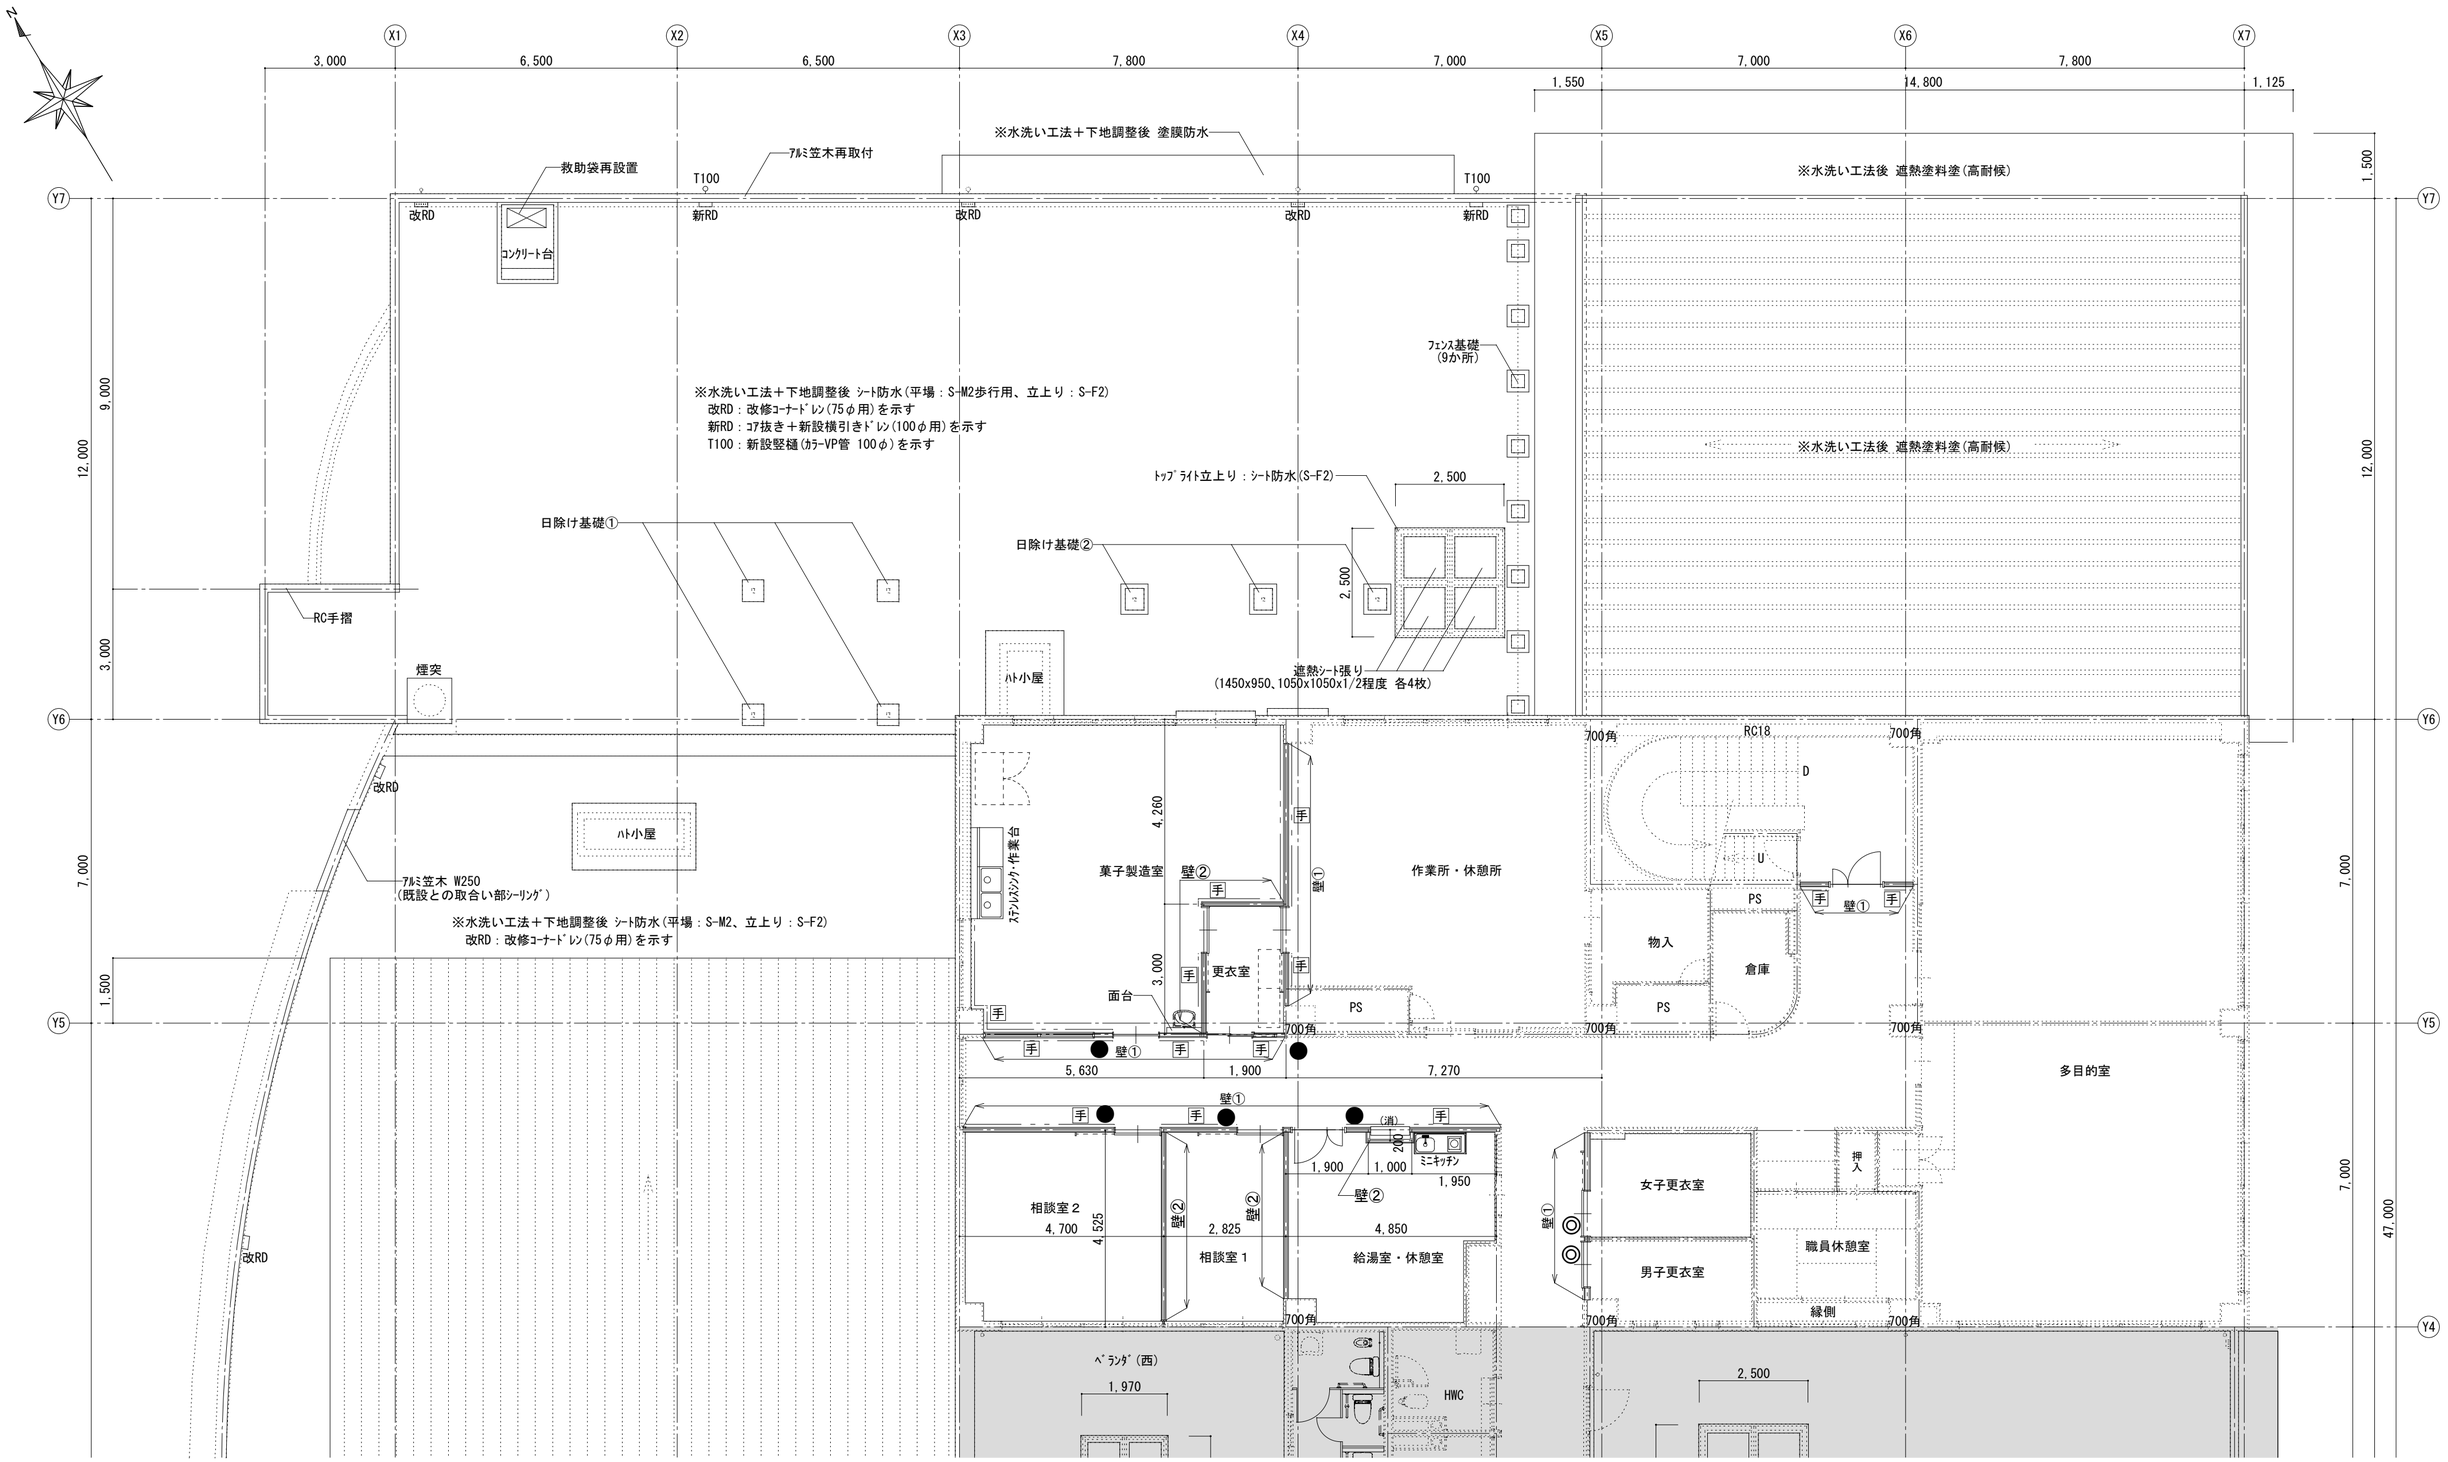

２階平面詳細図（２）　S=1/100


特記事項				
……：既存のままを示す	●：サイン入り室名札(平付)を示す	新設壁凡例	※特記無き柱は600角、壁はRC15とする	
－－－－：設備工事を示す	■：サイン入り室名札(突出)を示す	壁①：防火間仕切		
－－ 手 ：木製手摺を示す	◎：カッティングシートを示す	壁②：LGS65形＋GB-R t(12.5+9.5)両面張り		
		壁③：遮音間仕切		

展開記号：A / B / C / D

工事名	令和７年度　津野町総合保健福祉センター里楽施設改修工事	（株）ハウジング総合コンサルタント	高知県知事登録119号	管理建築士	
図名	２階平面詳細図（２）（改修後）	高知市南久保16－17　TEL 088-883-1030　FAX 088-882-4779	代表取締役 福家　正義	一級建築士登録第203207号 村田　憲明	
	縮尺：1／A2:100 A3:141	年月日：R.07.12	図面No.：A ― 23	製図	一級建築士登録第237194号 原　一　浩


コンクリート巾

改修前

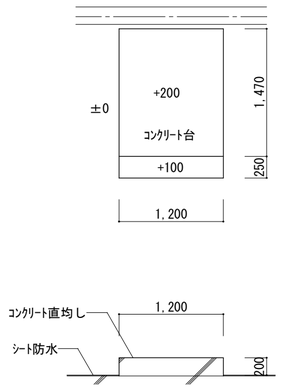


改修後


※１か所

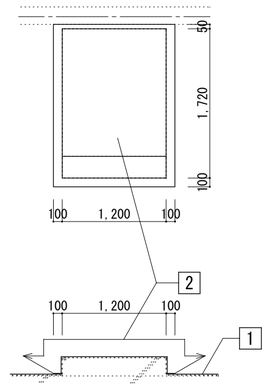

ハト小屋


改修前

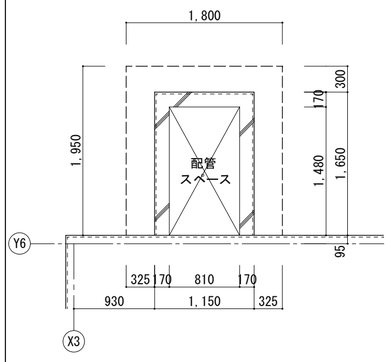

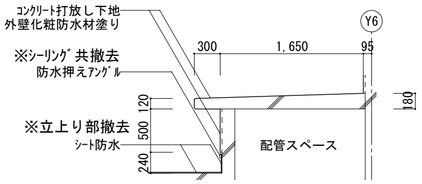

改修後

※１か所

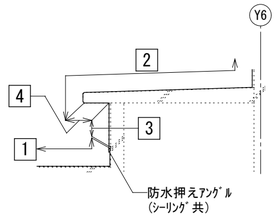

日除け基礎①

改修前

改修後

※４か所

RC手摺

改修前

改修後

日除け基礎②

改修前

改修後

※３か所

フェンス基礎

改修前

改修後

※９か所


【改修凡例】


1	水洗い工法+下地調整後 ｼｰﾄ防水(平場：S-M2 立上り：S-F2)
2	水洗い工法+下地調整後 塗膜防水(X-2)
3	水洗い工法+下地調整後 複層塗材E
4	水洗い工法後 外装薄塗材E

特記事項

工事名 令和７年度　津野町総合保健福祉センター里楽施設改修工事	(株)ハウジング総合コンサルタント 高知市南久保16−17　TEL 088-883-1030　FAX 088-882-4779	高知県知事登録119号 代表取締役 福家　正義	管理建築士 一級建築士登録第203207号 村　田　憲　明		
図名 ２階防水詳細図（改修前・後）	縮尺 1／A2:50 A3:71	年月日 R.07.12	図面No. A　—　24	製図	一級建築士登録第237194号 原　一　浩

改修前

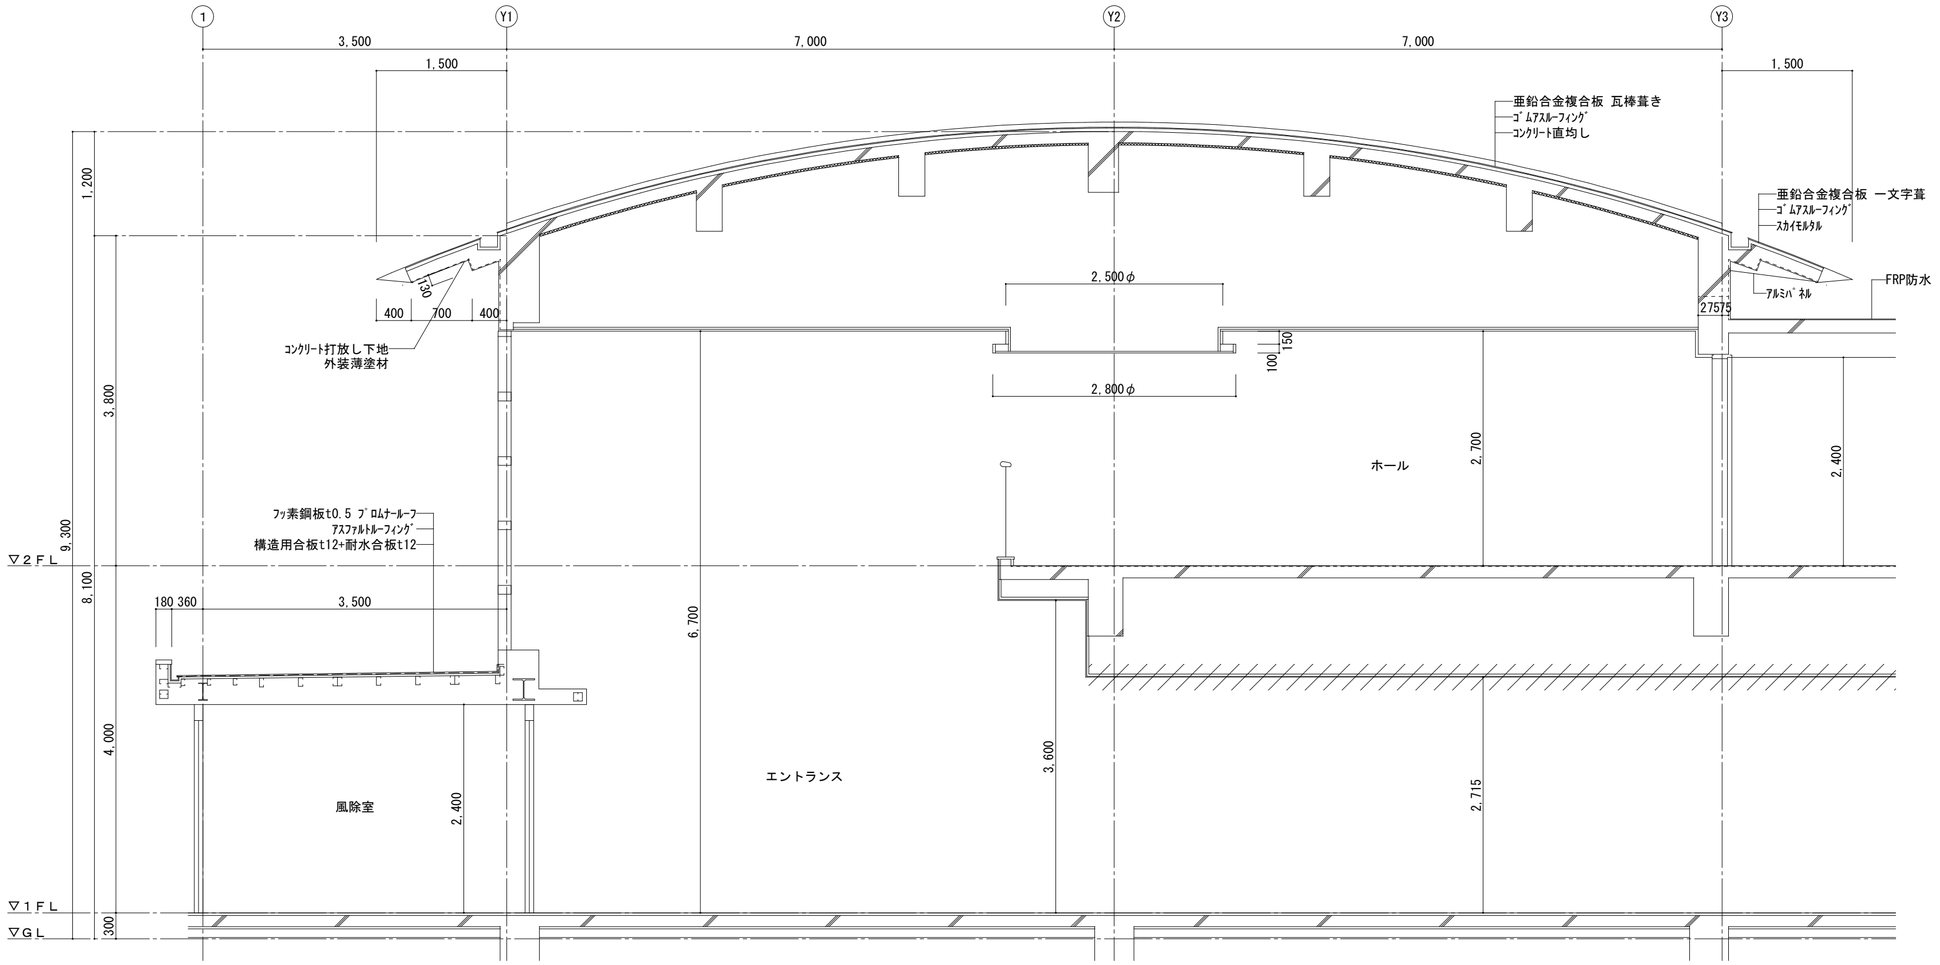

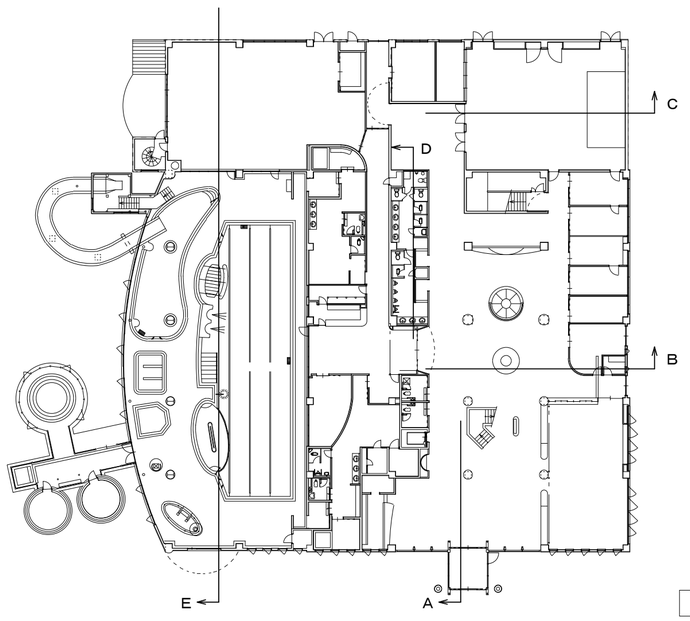

キープラン

※内部仕上については仕上げ表参照


A 断面詳細図 S=1/50


改修前凡例

：撤去を示す

工事名 令和７年度　津野町総合保健福祉センター里楽施設改修工事	（株）ハウジング総合コンサルタント 高知市南久保16−17　TEL 088-883-1030　FAX 088-882-4779	高知県知事登録119号 代表取締役　福家　正義	管理建築士 一級建築士登録第203207号 村　田　憲　明		
図名 キープラン・A断面詳細図（改修前）	縮尺 1／A2:50 A3:71	年月日 R.07.12	図面No. A ― 25	製図	一級建築士登録第237194号 原　一　浩

改修後

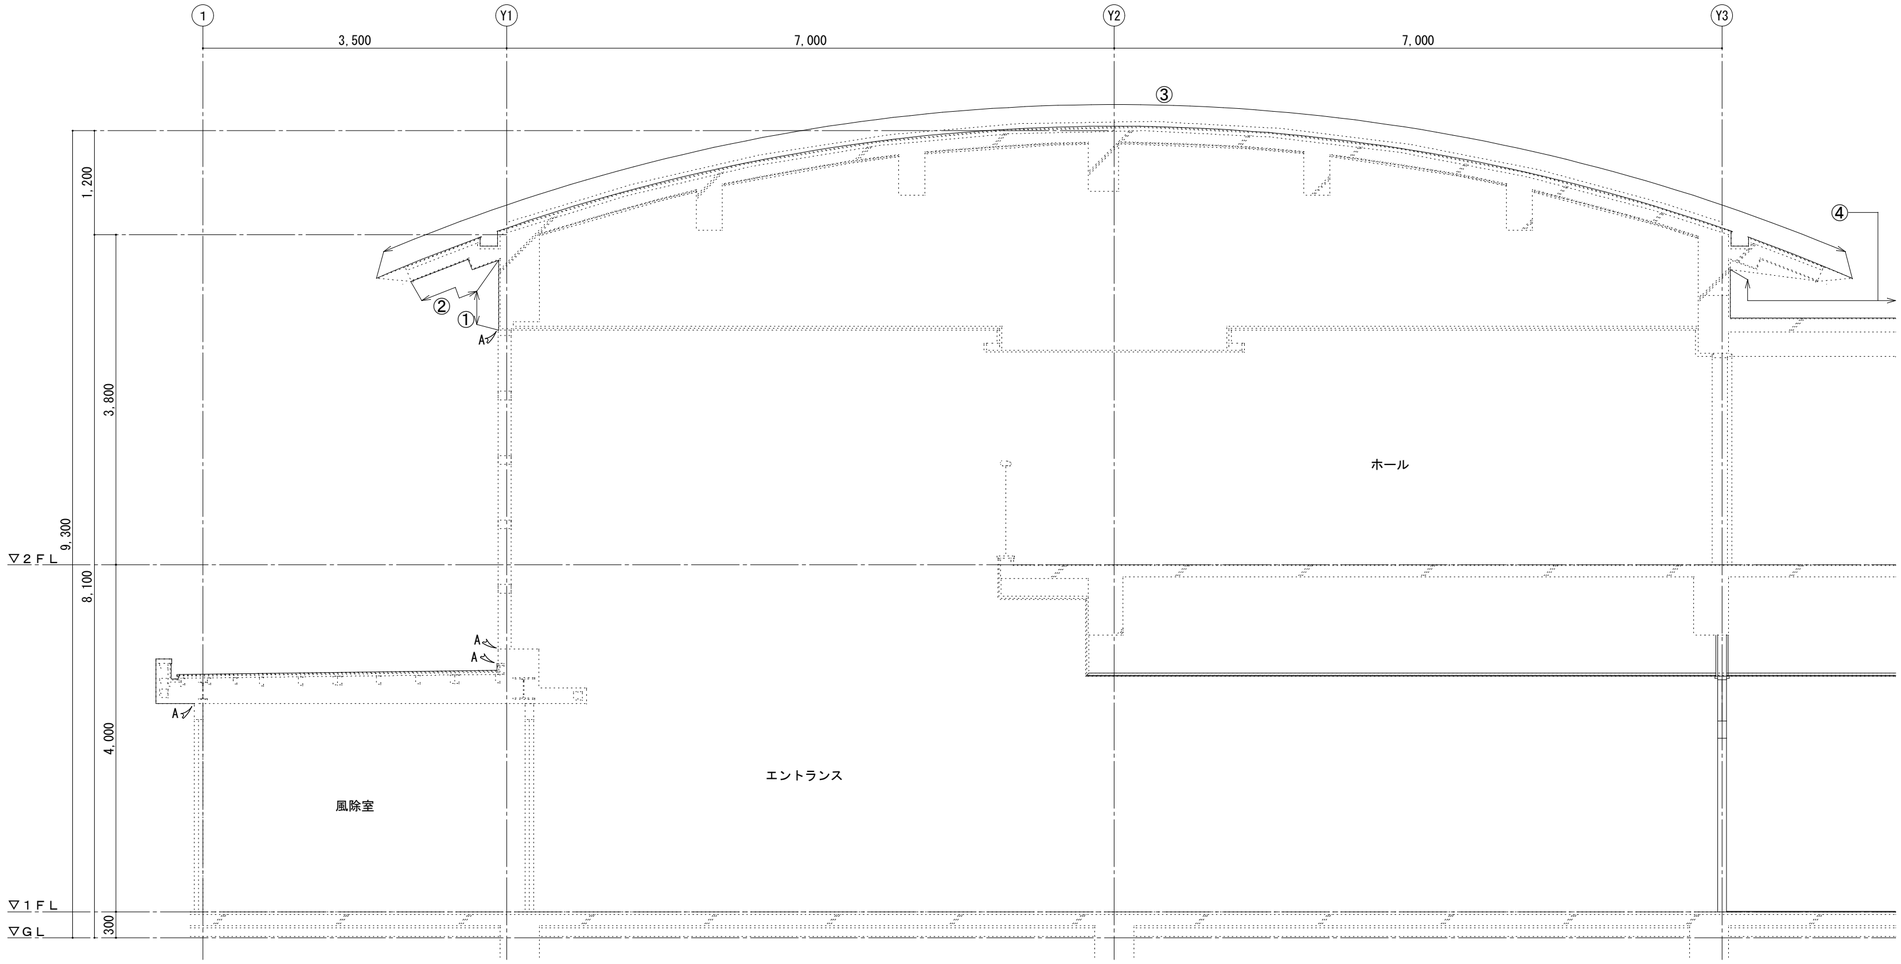

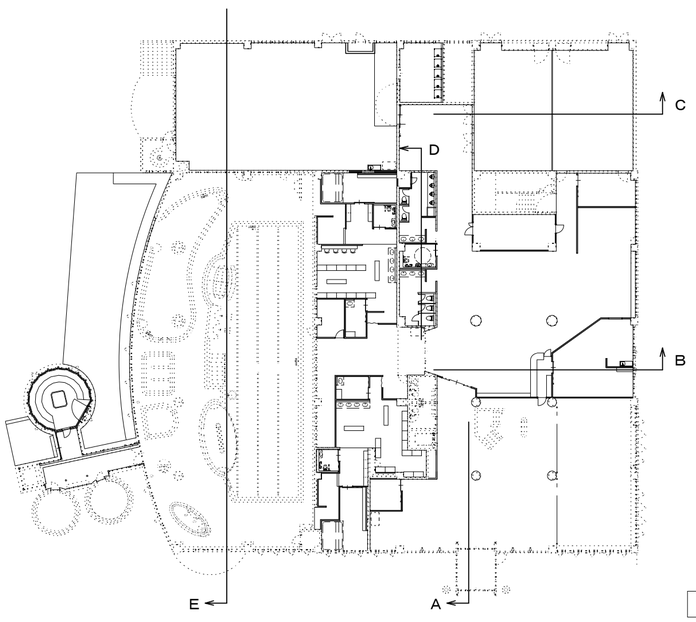

キープラン

※内部仕上については仕上げ表参照

A 断面詳細図　S=1/50


改修内容						
	①	水洗い工法＋下地調整後　外壁化粧防水材塗り	⑤	水洗い工法＋下地調整後 ｼｰﾄ防水 (平場：S-M2　立上り：S-F2)	ﾉﾂA	ｼｰﾘﾝｸﾞ打替え(MS-2 特記以外は下記のｻｲｽﾞとする) 建具廻り:10x10 ﾄｯﾌﾟﾗｲﾄ:15x10 防水端部:20x10(ｱﾙﾐ金物共)
	②	水洗い工法後　外装薄塗材Ｅ	⑥	水洗い工法＋下地調整後 塗膜防水(X-2)	ﾉﾂB	ｼｰﾘﾝｸﾞ打替え(PU-2) 打継目地:20x10
	③	水洗い工法後　遮熱塗料塗り	⑦	板張り撤去→ｱﾙﾐﾊﾟﾈﾙ(下地共)		
	④	水洗い工法＋下地調整後 1PLY＋ﾄｯﾌﾟｺｰﾄ	⑧	水洗い工法		

改修後凡例

……：既存のままを示す

工事名 令和７年度　津野町総合保健福祉センター里楽施設改修工事	（株）ハウジング総合コンサルタント 高知市南久保16−17　TEL 088-883-1030　FAX 088-882-4779	高知県知事登録119号 代表取締役 福家　正義	管理建築士 一級建築士登録第203207号 村　田　憲　明		
図名 キープラン・Ａ断面詳細図（改修後）	縮尺 1／A2:50 A3:71	年月日 R.07.12	図面No. A ― 26	製図	一級建築士登録第237194号 原　一　浩


改修後

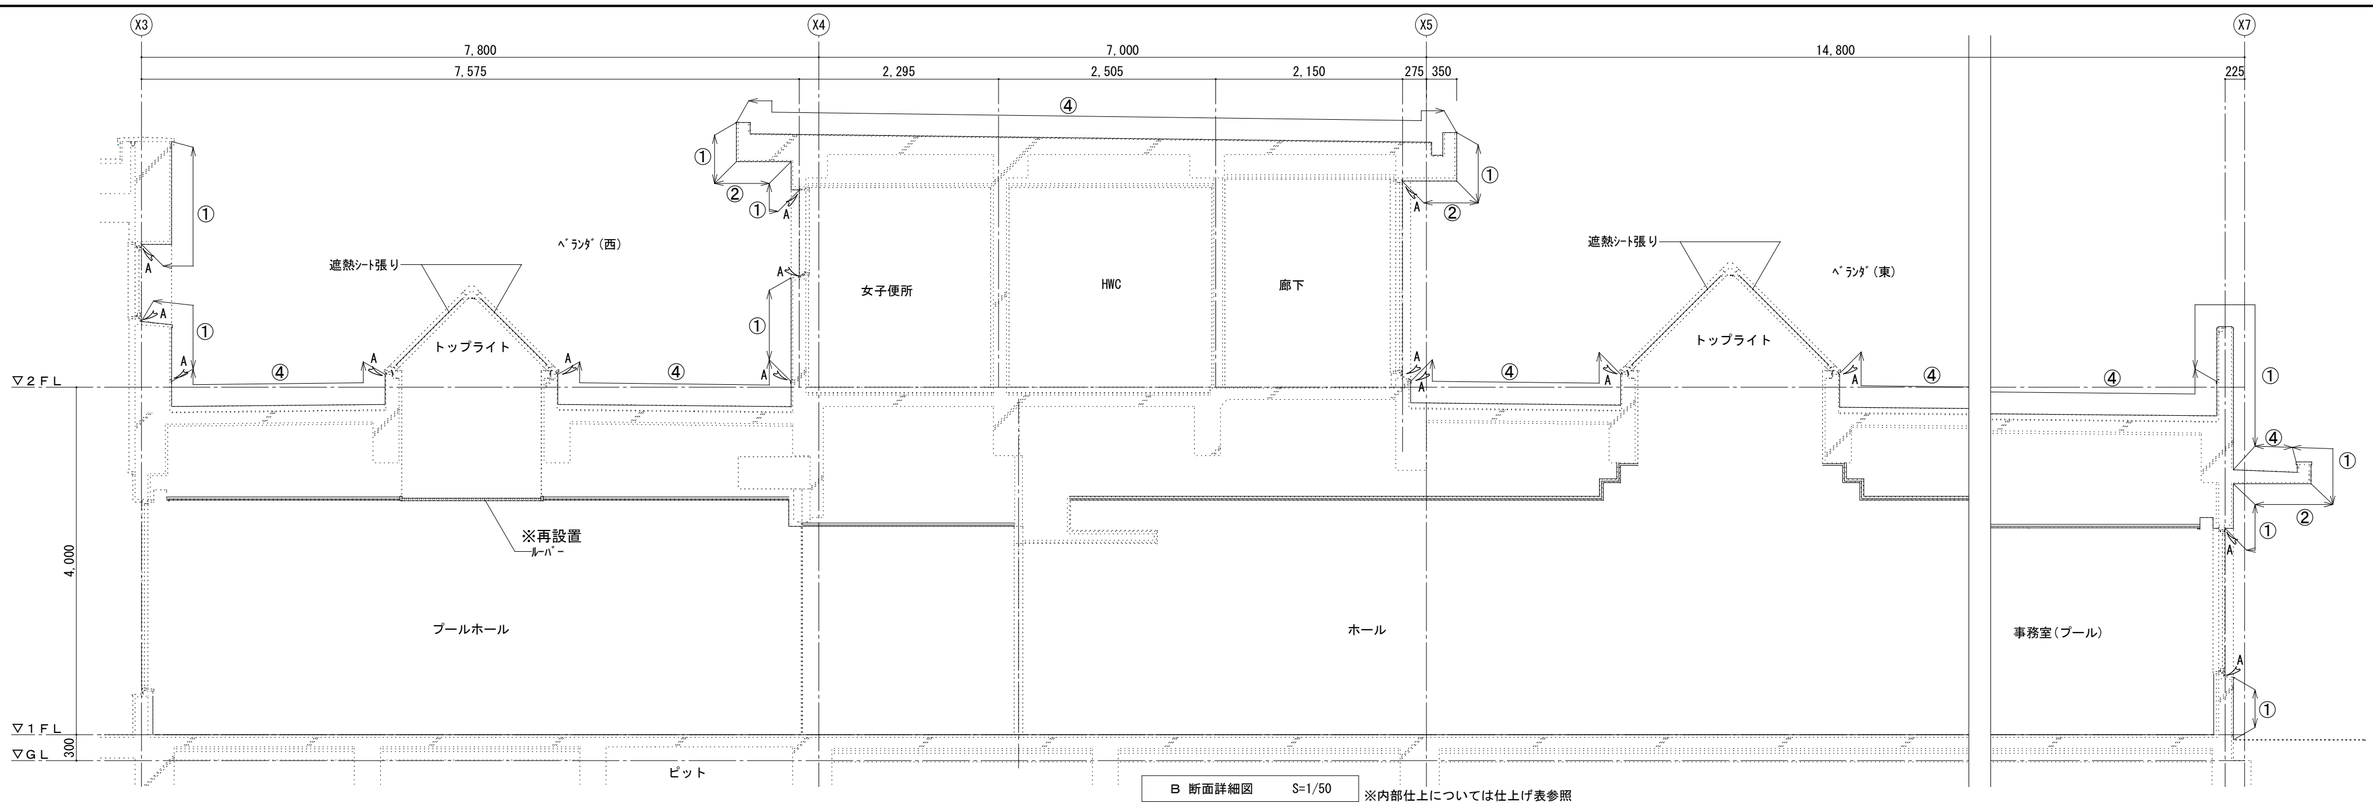

B 断面詳細図　S=1/50

※内部仕上については仕上げ表参照

改修前

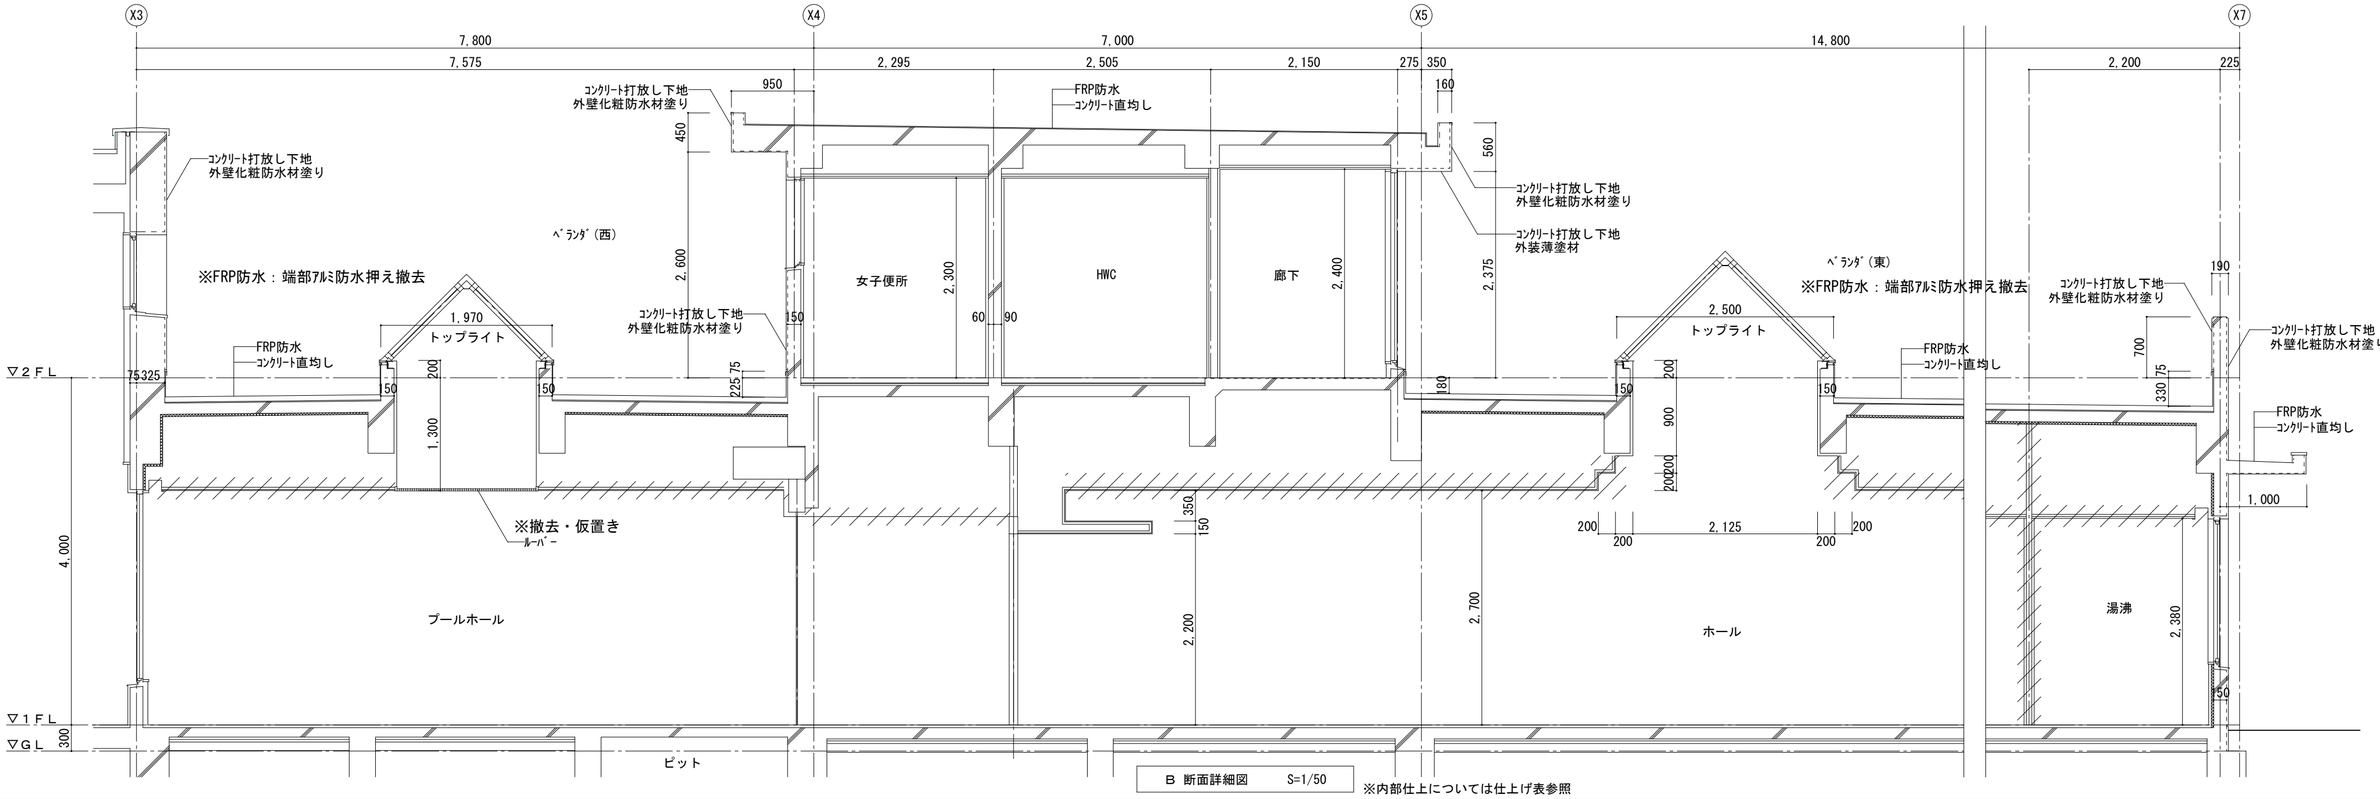

B 断面詳細図　S=1/50

※内部仕上については仕上げ表参照

改修前

：撤去を示す

改修後


：既存のままを示す

改修内容

①	水洗い工法＋下地調整後　外壁化粧防水材塗り	⑤	水洗い工法＋下地調整後 ｼｰﾄ防水（平場：S-M2　立上り：S-F2）	ﾒｰｶA	ｼｰﾘﾝｸﾞ打替え(MS-2 特記以外は下記のｻｲｽﾞとする) 建具廻り:10x10 ﾄｯﾌﾟﾗｲﾄ:15x10 防水端部:20x10
②	水洗い工法後　外装薄塗材Ｅ	⑥	水洗い工法＋下地調整後 塗膜防水(X-2)	ﾒｰｶB	ｼｰﾘﾝｸﾞ打替え(PU-2) 打継目地:20x10
③	水洗い工法後　遮熱塗料塗り	⑦	板張り撤去→ｱﾙﾐﾊﾞﾝﾄﾞﾚﾙ(下地共)		
④	水洗い工法＋下地調整後 1PLY＋ﾄｯﾌﾟｺｰﾄ	⑧	水洗い工法		

工事名	令和７年度　津野町総合保健福祉センター里楽施設改修工事	（株）ハウジング総合コンサルタント		高知県知事登録119号	管理建築士
		高知市南久保16－17　TEL 088-883-1030　FAX 088-882-4779		代表取締役 福家　正義	一級建築士登録第203207号 村田　憲明
図名	B断面詳細図（改修前・後）	縮尺 1／A2:50 A3:71	年月日 R.07.12	図面No. A ― 27	製図 / 一級建築士登録第237194号 原　一浩


改修後

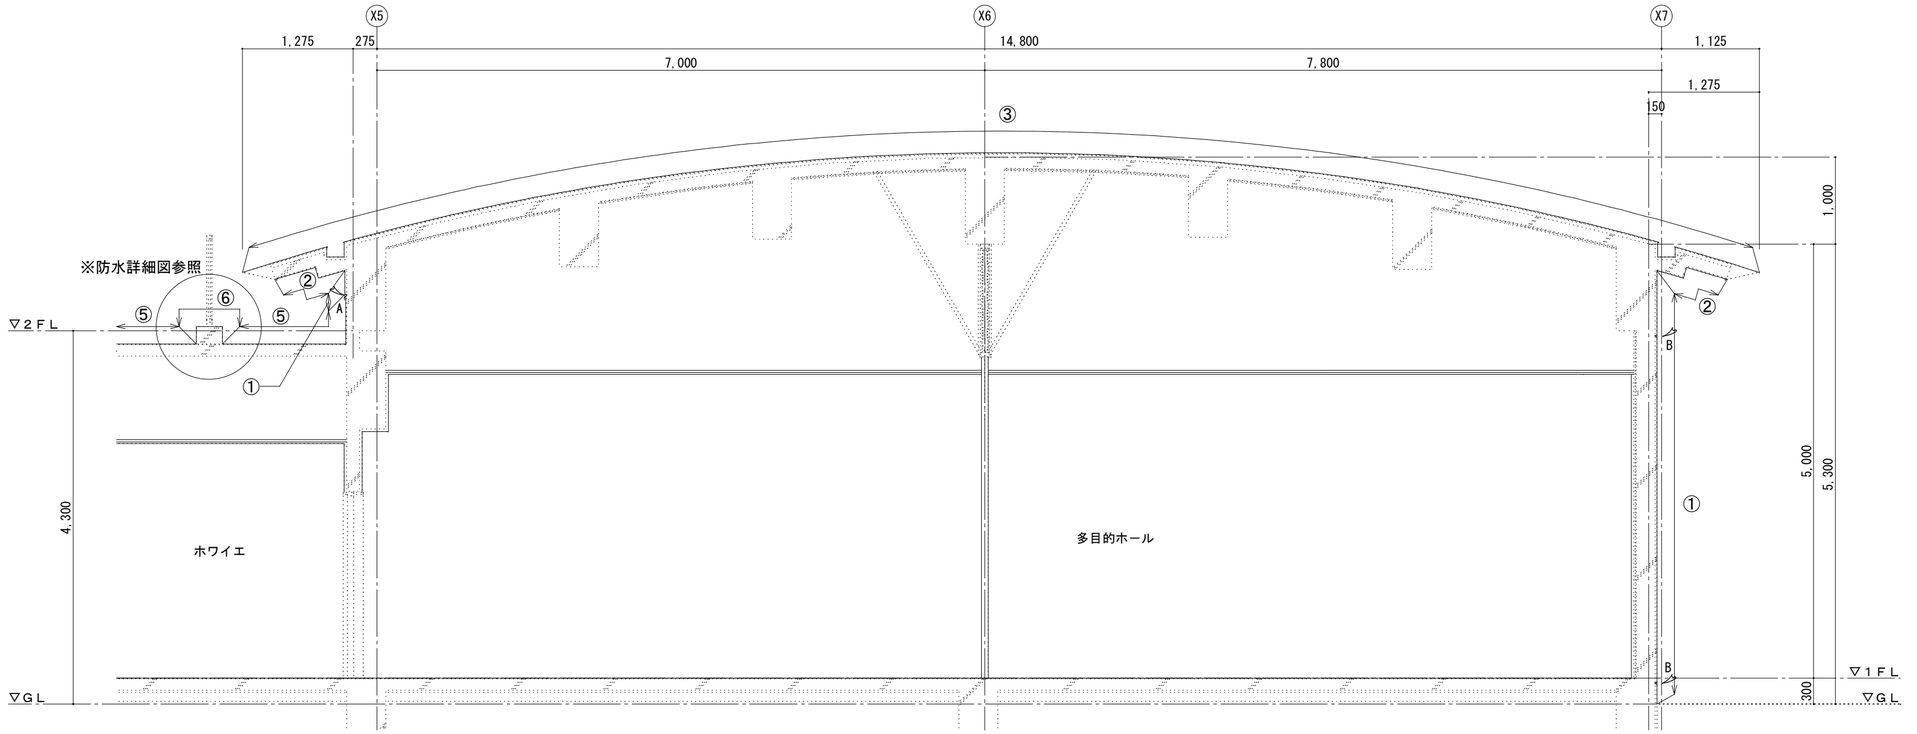

※内部仕上については仕上げ表参照

C 断面詳細図　S=1/50

改修前

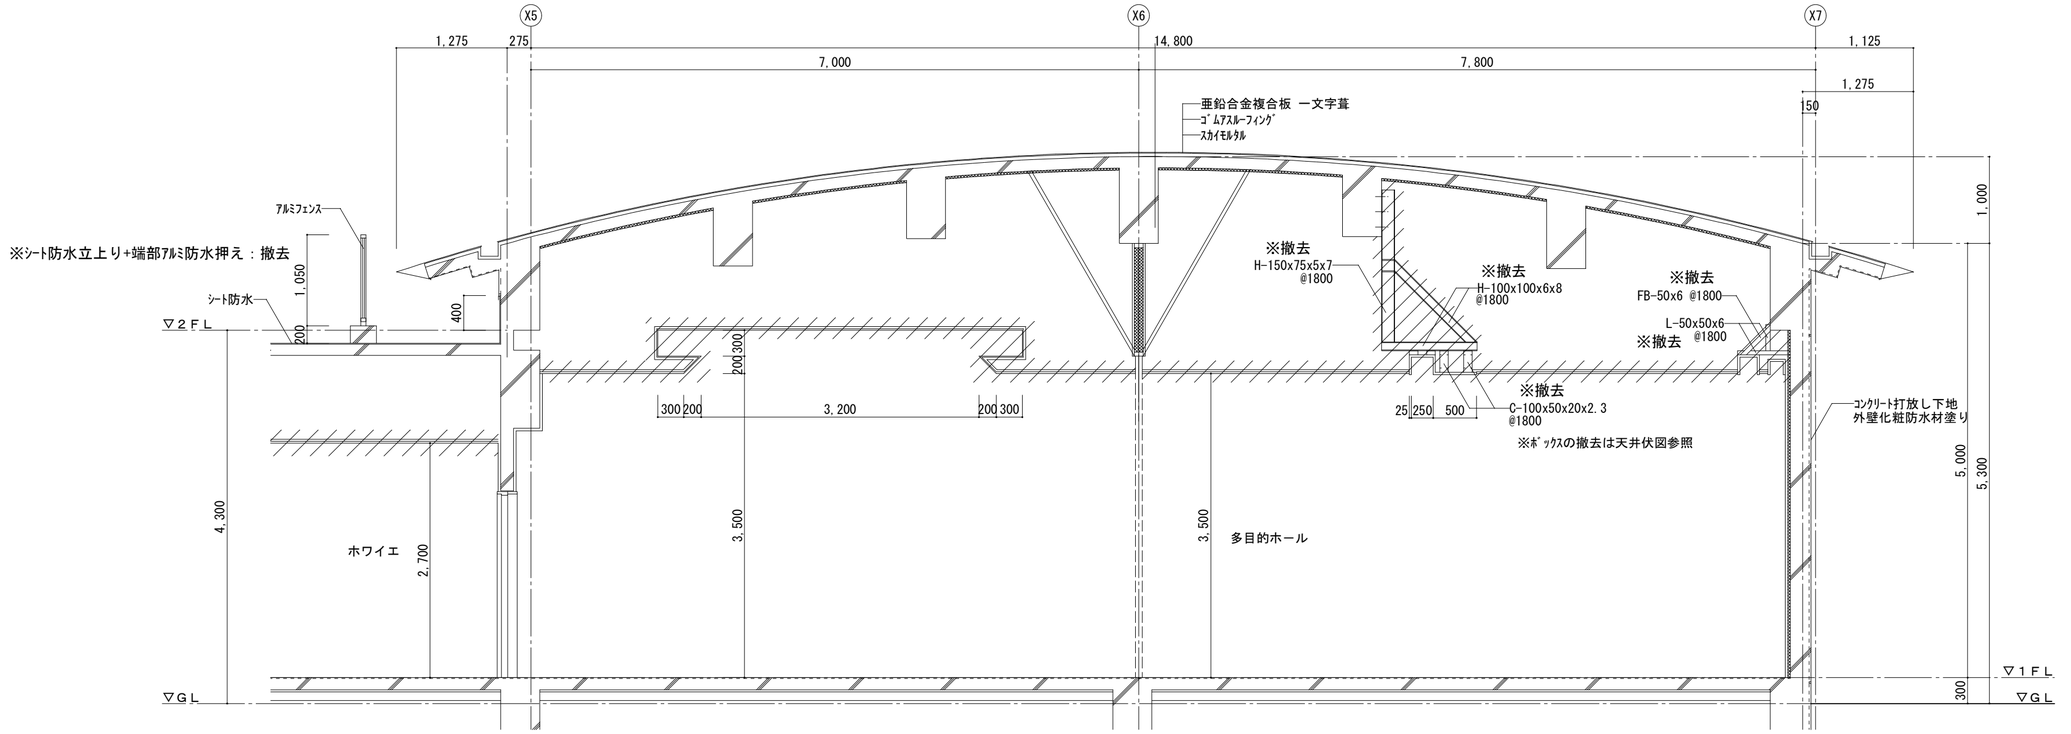

※内部仕上については仕上げ表参照

C 断面詳細図　S=1/50

改修前
改修後

：撤去を示す


：既存のままを示す

改修内容

①	水洗い工法＋下地調整後　外壁化粧防水材塗り	⑤	水洗い工法＋下地調整後 ｼｰﾄ防水（平場：S-M2　立上り：S-F2）	ｱA	ｼｰﾘﾝｸﾞ打替え(MS-2 特記以外は下記のｻｲｽﾞとする) 建具廻り:10x10 ﾄｯﾌﾟﾗｲﾄ:15x10 防水端部:20x10(ｱﾙﾐ金物共)
②	水洗い工法後　外装薄塗材Ｅ	⑥	水洗い工法＋下地調整後 塗膜防水(X-2)	ｱB	ｼｰﾘﾝｸﾞ打替え(PU-2) 打継目地:20x10
③	水洗い工法後　遮熱塗料塗り	⑦	板張り撤去→ｱﾙﾐﾊﾟﾈﾙ(下地共)		
④	水洗い工法＋下地調整後 1PLY＋ﾄｯﾌﾟｺｰﾄ	⑧	水洗い工法		

工事名	令和７年度　津野町総合保健福祉センター里楽施設改修工事	(株) ハウジング総合コンサルタント	高知県知事登録119号	管理建築士	
図名	C断面詳細図（改修前・後）	高知市南久保16－17 TEL 088-883-1030 FAX 088-882-4779	代表取締役 福家　正義	一級建築士登録第203207号 村田　憲明	
		縮尺 1／A2:50 A3:71	年月日 R.07.12	図面No. A ― 28	製図	一級建築士登録第237194号 原一　浩	

改修前

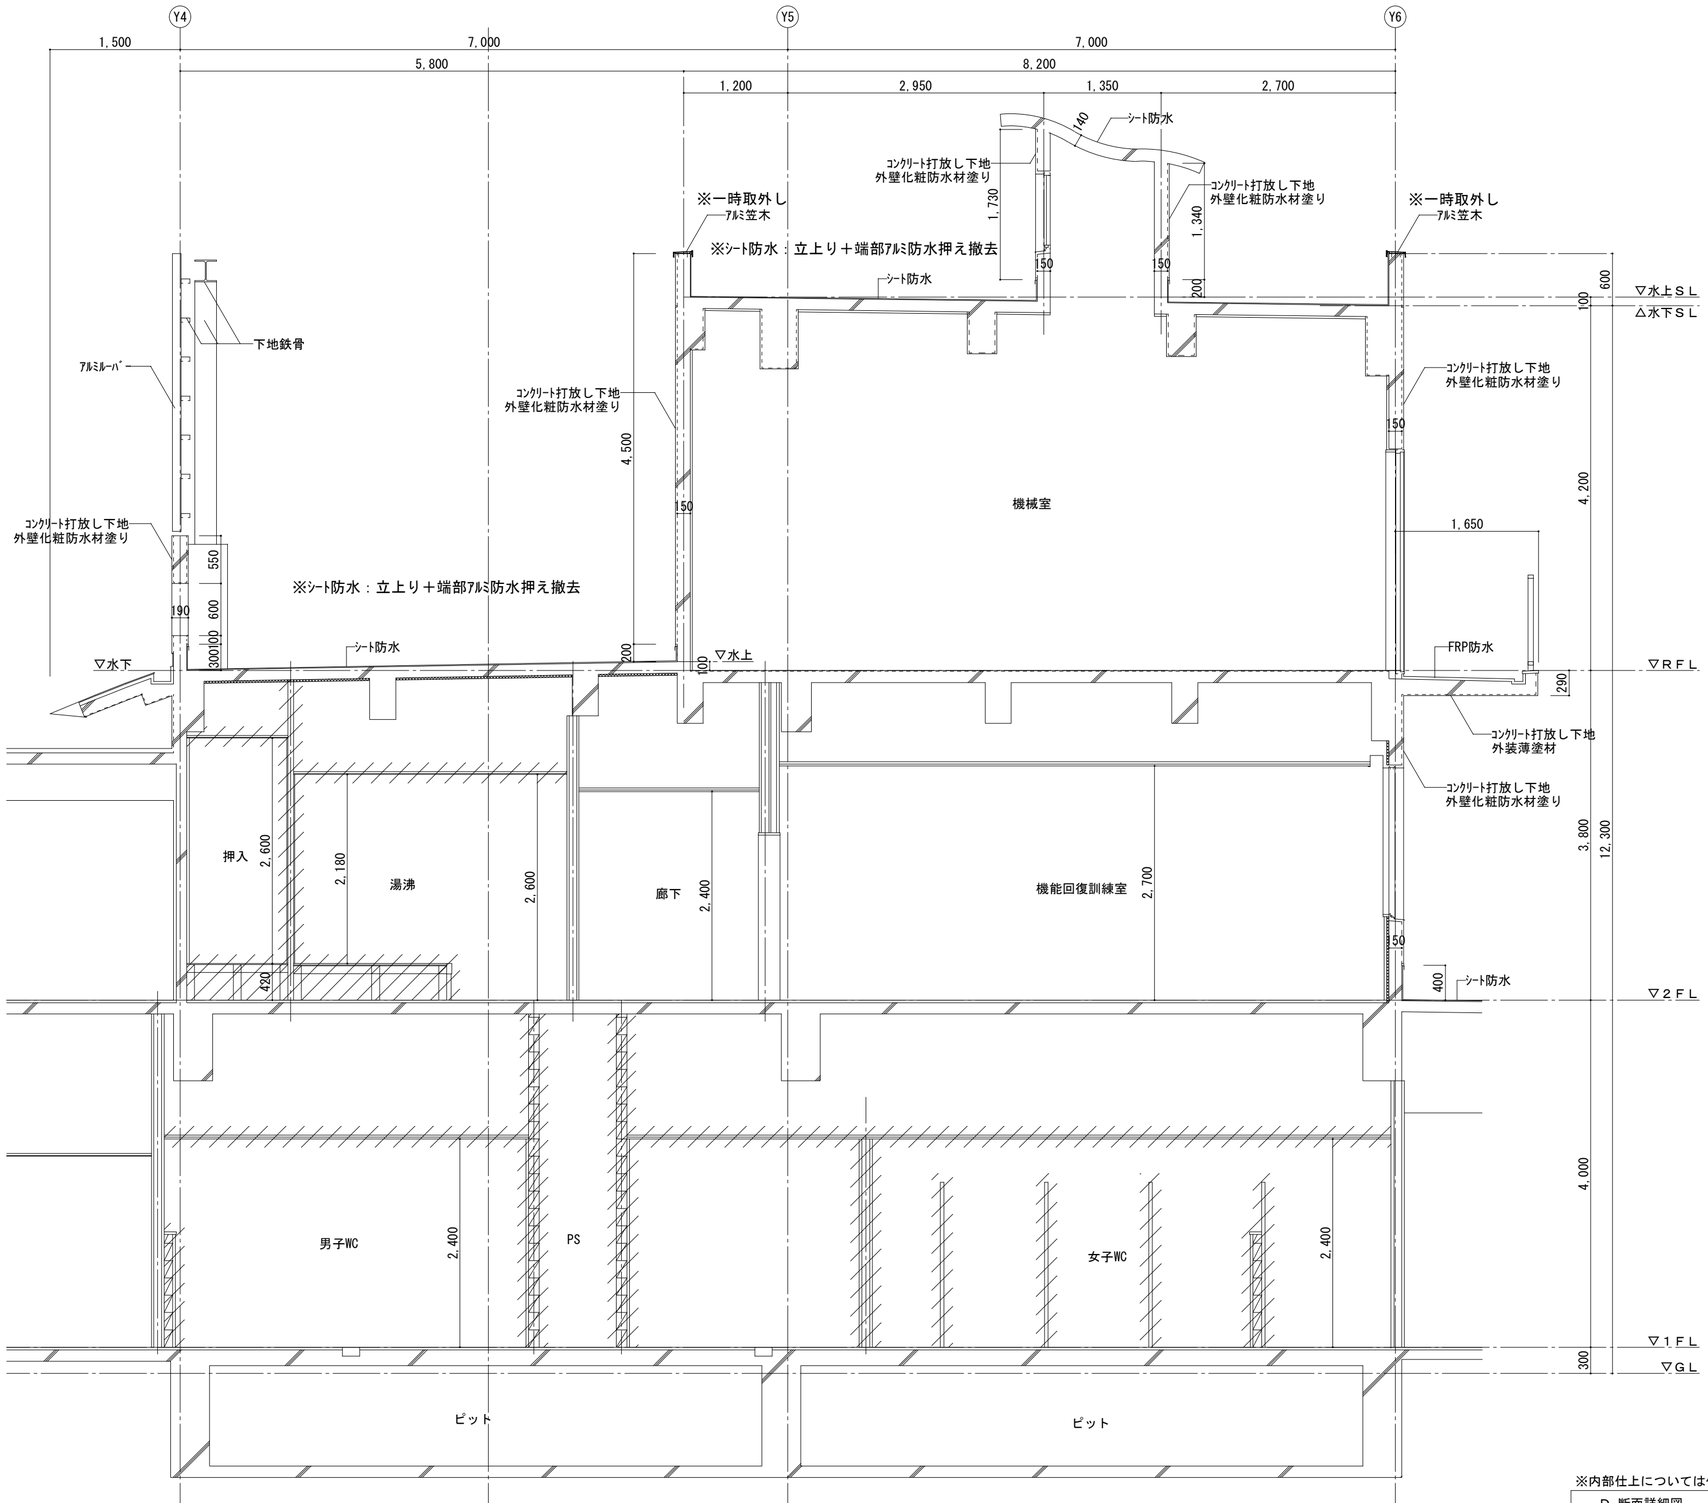

※内部仕上については仕上げ表参照


D 断面詳細図　S=1/50

改修前凡例

：撤去を示す

工事名 令和７年度　津野町総合保健福祉センター里楽施設改修工事	（株）ハウジング総合コンサルタント 高知市南久保16−17　TEL 088-883-1030　FAX 088-882-4779			高知県知事登録119号 代表取締役 福家　正義	管理建築士 一級建築士登録第203207号 村　田　憲　明	
図名 D断面詳細図（改修前）	縮尺 1／A2:50 A3:71	年月日 R.07.12	図面No. A ― 29	製図	一級建築士登録第237194号 原　一　浩	

改修後

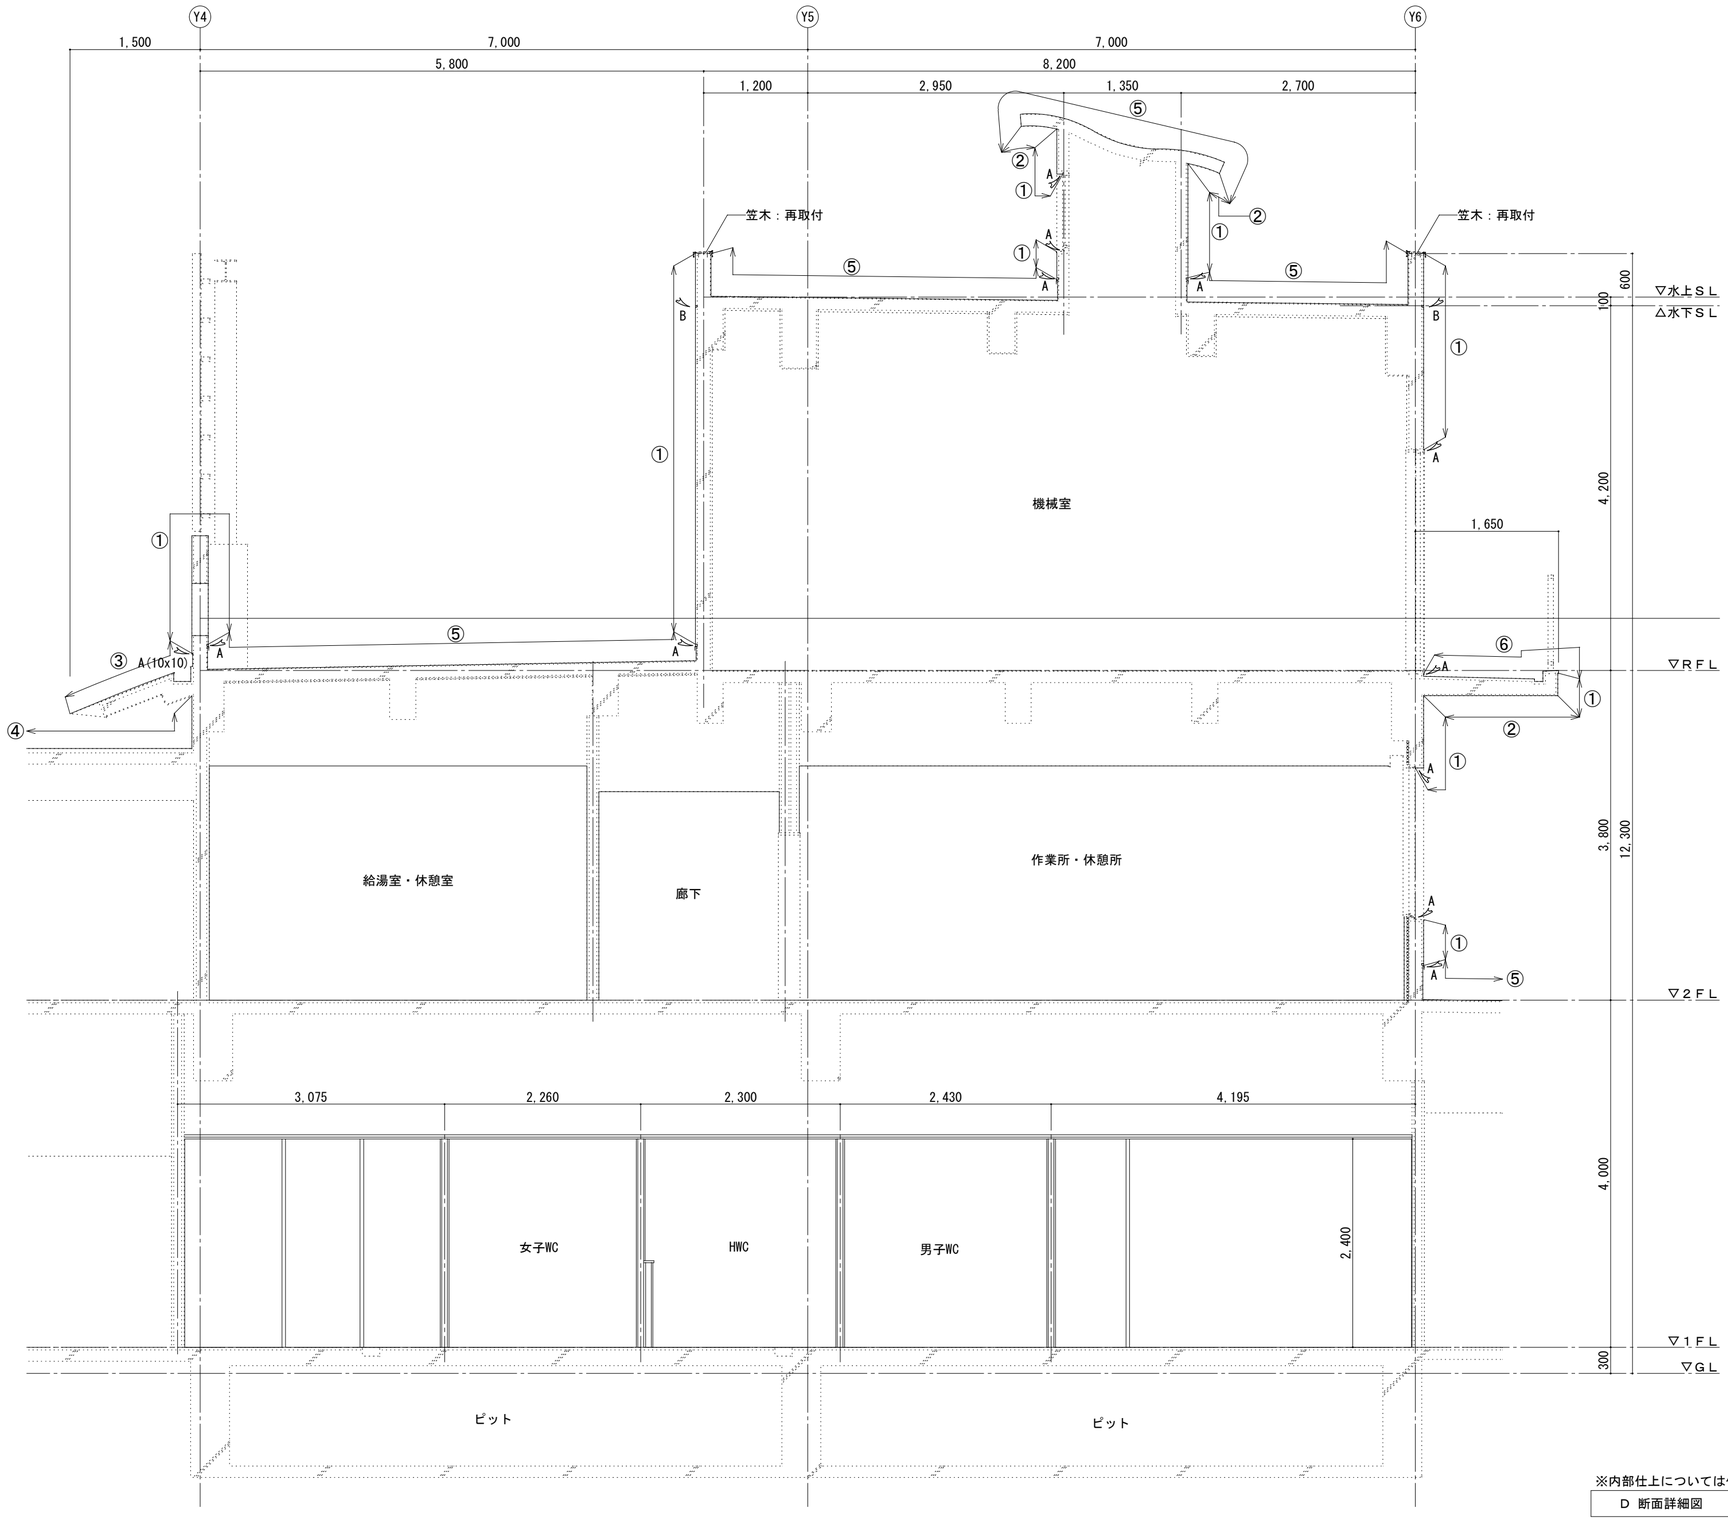


※内部仕上については仕上げ表参照

D 断面詳細図　S=1/50


改修後凡例		改修内容						
	……: 既存のままを示す	①	水洗い工法＋下地調整後　外壁化粧防水材塗り	⑤	水洗い工法＋下地調整後 ｼｰﾄ防水 (平場：S-M2　立上り：S-F2)	ｼｰﾘﾝｸﾞA	ｼｰﾘﾝｸﾞ打替え(MS-2 特記以外は下記のｻｲｽﾞとする) 建具廻り:10x10 ﾄｯﾌﾟﾗｲﾄ:15x10 防水端部:20x10(ｱﾙﾐ金物共)
		②	水洗い工法後　外装薄塗材Ｅ	⑥	水洗い工法＋下地調整後 塗膜防水(X-2)	ｼｰﾘﾝｸﾞB	ｼｰﾘﾝｸﾞ打替え(PU-2) 打継目地:20x10
		③	水洗い工法後　遮熱塗料塗り	⑦	板張り撤去→ｱﾙﾐﾊﾟﾈﾙ(下地共)		
		④	水洗い工法＋下地調整後 1PLY＋ﾄｯﾌﾟｺｰﾄ	⑧	水洗い工法		

工事名 令和７年度　津野町総合保健福祉センター里楽施設改修工事	(株) ハウジング総合コンサルタント 高知市南久保16－17　TEL 088-883-1030　FAX 088-882-4779	高知県知事登録119号 代表取締役　福家　正義	管理建築士 一級建築士登録第203207号 村　田　憲　明	
図名 D断面詳細図（改修後）	縮尺 1／A2:50 A3:71	年月日 R.07.12	図面No. A ― 30	製図	一級建築士登録第237194号 原　一　浩	

改修後

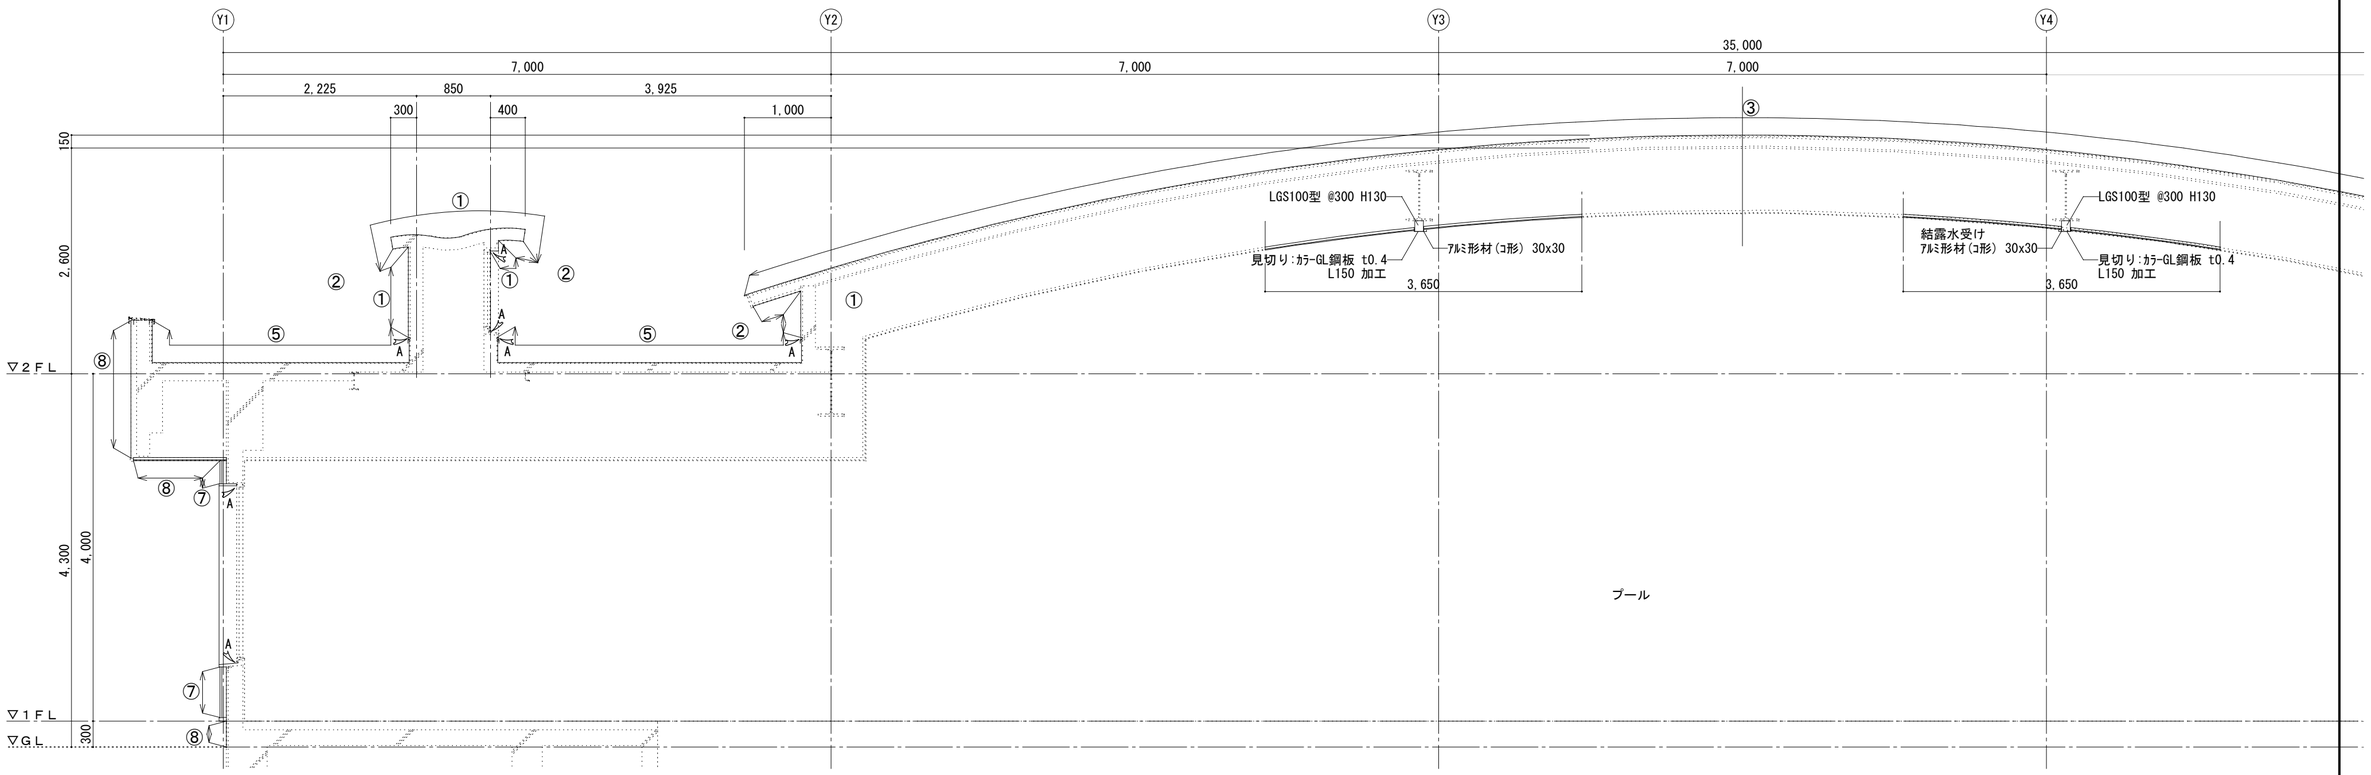


改修前

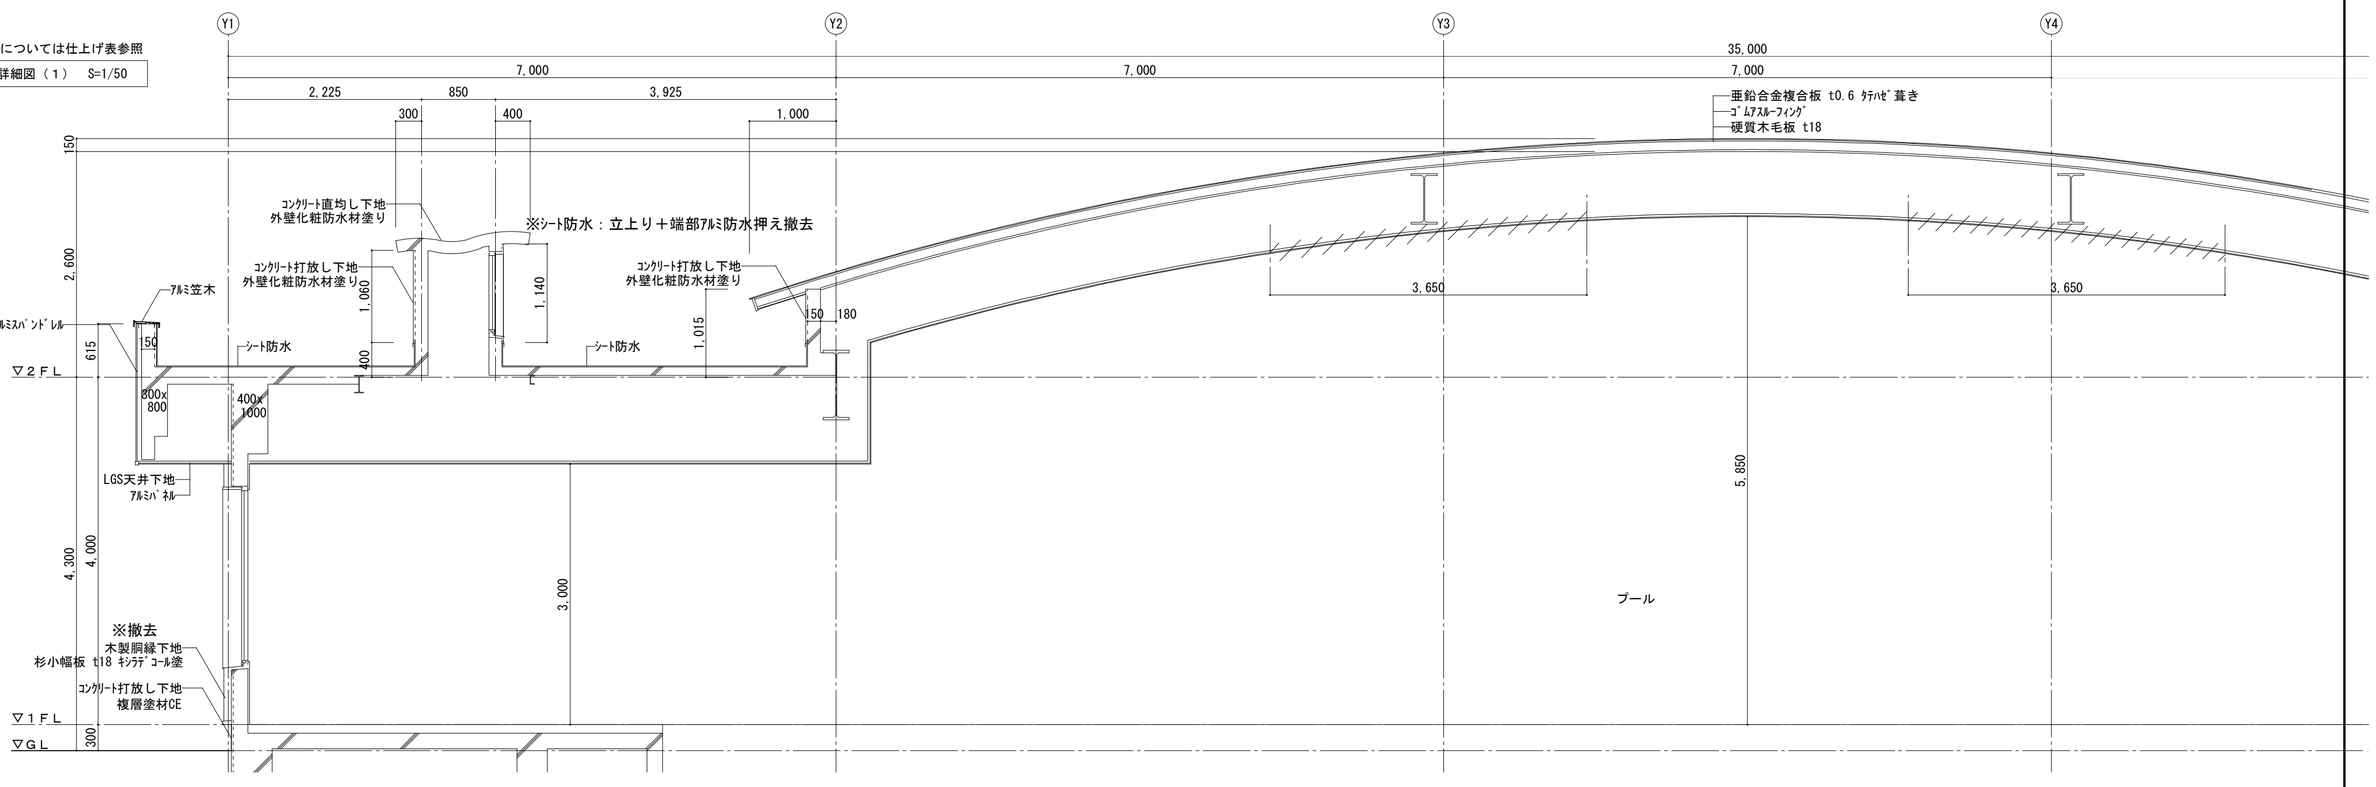


改修前	////: 撤去を示す	改修内容	①	水洗い工法＋下地調整後　外壁化粧防水材塗り	⑤	水洗い工法＋下地調整後 シート防水（平場：S-M2　立上り：S-F2）	▷A	ｼｰﾘﾝｸﾞ打替え(MS-2 特記以外は下記のｻｲｽﾞとする) 建具廻り:10x10 ﾄｯﾌﾟﾗｲﾄ:15x10 防水端部:20x10(ｱﾙﾐ金物共)
改修後	……: 既存のままを示す		②	水洗い工法後　外装薄塗材Ｅ	⑥	水洗い工法＋下地調整後 塗膜防水(X-2)	▷B	ｼｰﾘﾝｸﾞ打替え(PU-2) 打継目地:20x10
			③	水洗い工法後　遮熱塗料塗り	⑦	板張り撤去→ｱﾙﾐﾊﾟﾈﾙ(下地共)		
			④	水洗い工法＋下地調整後 1PLY＋ﾄｯﾌﾟｺｰﾄ	⑧	水洗い工法		

工事名	(株) ハウジング総合コンサルタント	高知県知事登録119号	管理建築士	
令和７年度　津野町総合保健福祉センター里楽施設改修工事	高知市南久保16－17 TEL 088-883-1030 FAX 088-882-4779	代表取締役 福家　正義	一級建築士登録第203207号 村田　憲明	
図名 E断面詳細図（１）（改修前・後）	縮尺 1／A2:50 A3:71	年月日 R.07.12	図面No. A — 31	製図 一級建築士登録第237194号 原一　浩

改修後

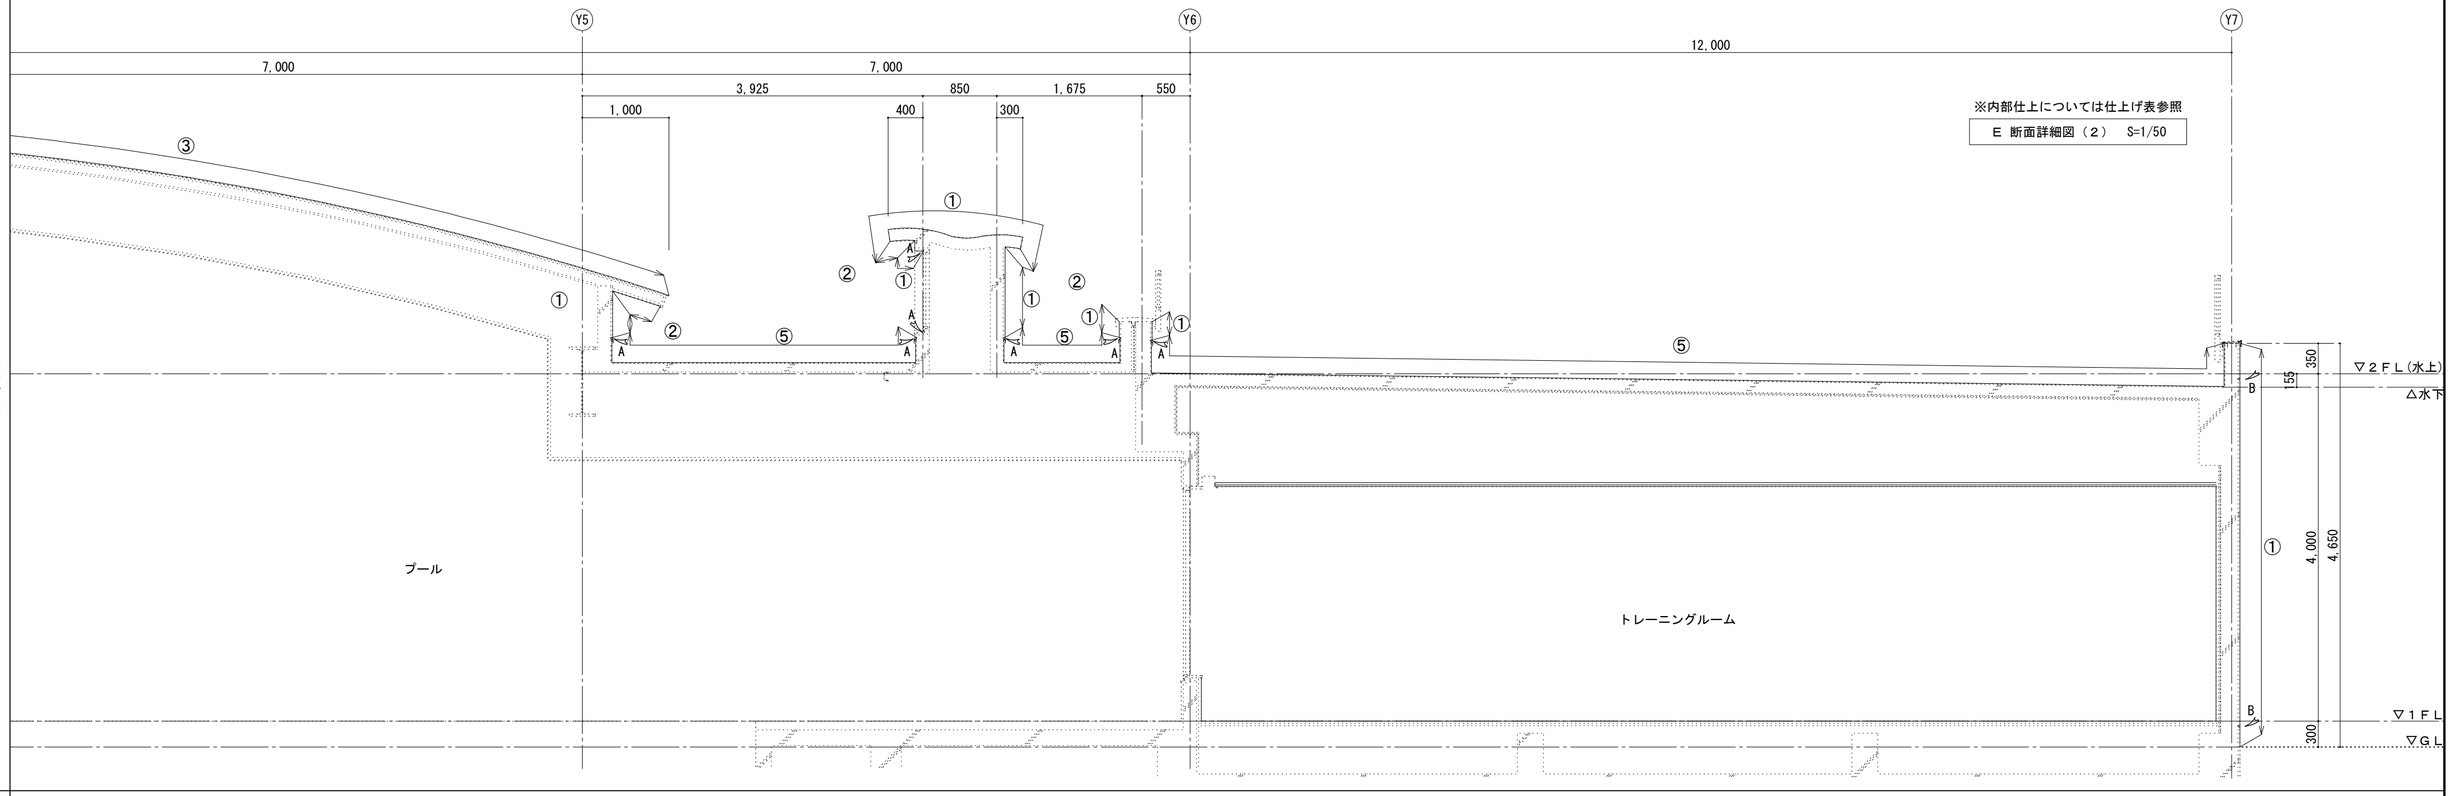


改修前

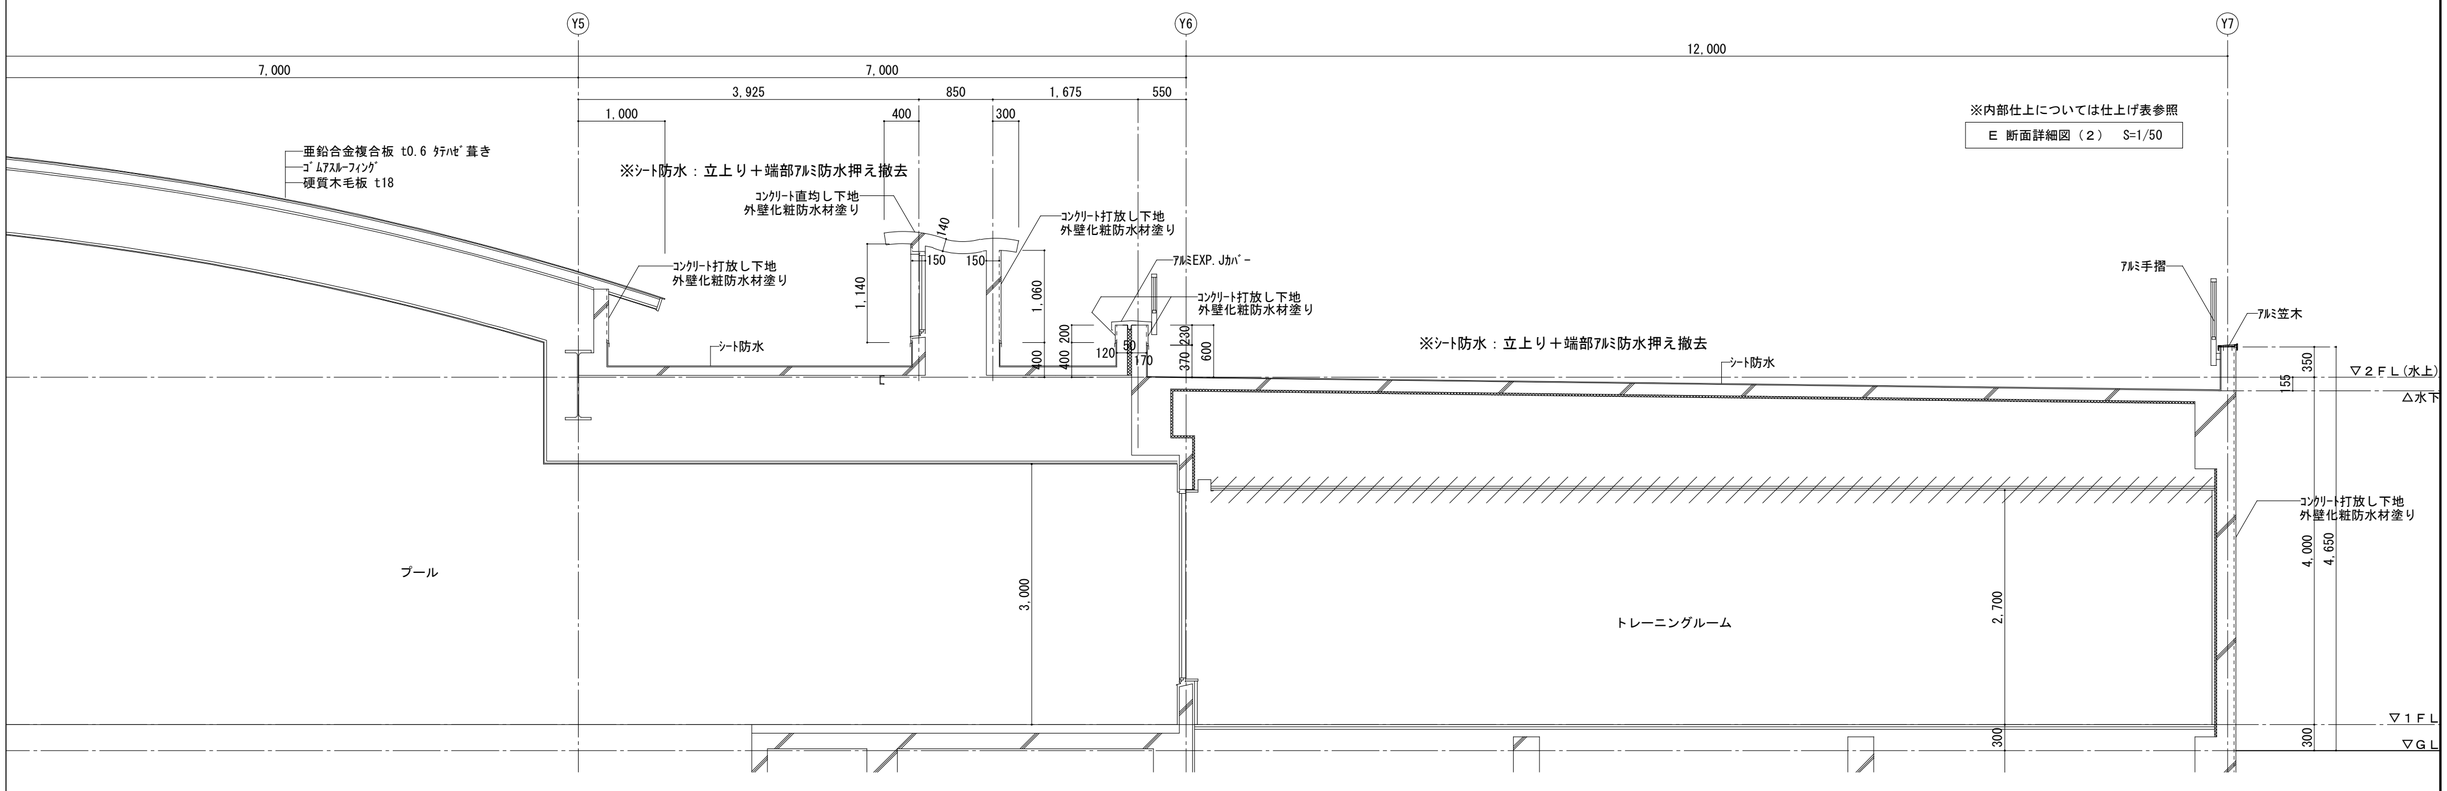

改修前	／／／／／／：撤去を示す	改修内容	①	水洗い工法＋下地調整後　外壁化粧防水材塗り	⑤	水洗い工法＋下地調整後 ｼｰﾄ防水（平場：S-M2　立上り：S-F2）	／A	ｼｰﾘﾝｸﾞ打替え(MS-2 特記以外は下記のｻｲｽﾞとする) 建具廻り:10x10 ﾄｯﾌﾟﾗｲﾄ:15x10 防水端部:20x10(ｱﾙﾐ金物共)
			②	水洗い工法後　外装薄塗材Ｅ	⑥	水洗い工法＋下地調整後 塗膜防水(X-2)	／B	ｼｰﾘﾝｸﾞ打替え(PU-2) 打継目地:20x10
改修後	：：：：：：：：：：：既存のままを示す		③	水洗い工法後　遮熱塗料塗り	⑦	板張り撤去→ｱﾙﾐﾊﾟﾈﾙ(下地共)		
			④	水洗い工法＋下地調整後 1PLY＋ﾄｯﾌﾟｺｰﾄ	⑧	水洗い工法		

工事名	(株)ハウジング総合コンサルタント	高知県知事登録119号	管理建築士	
令和７年度　津野町総合保健福祉センター里楽施設改修工事	高知市南久保16－17 TEL 088-883-1030 FAX 088-882-4779	代表取締役 福家　正義	一級建築士登録第203207号 村田　憲明	
図名 E断面詳細図（２）（改修前・後）	縮尺 1／A2:50 A3:71	年月日 R.07.12	図面No. A — 32	製図
				一級建築士登録第237194号 原一　浩

改修前

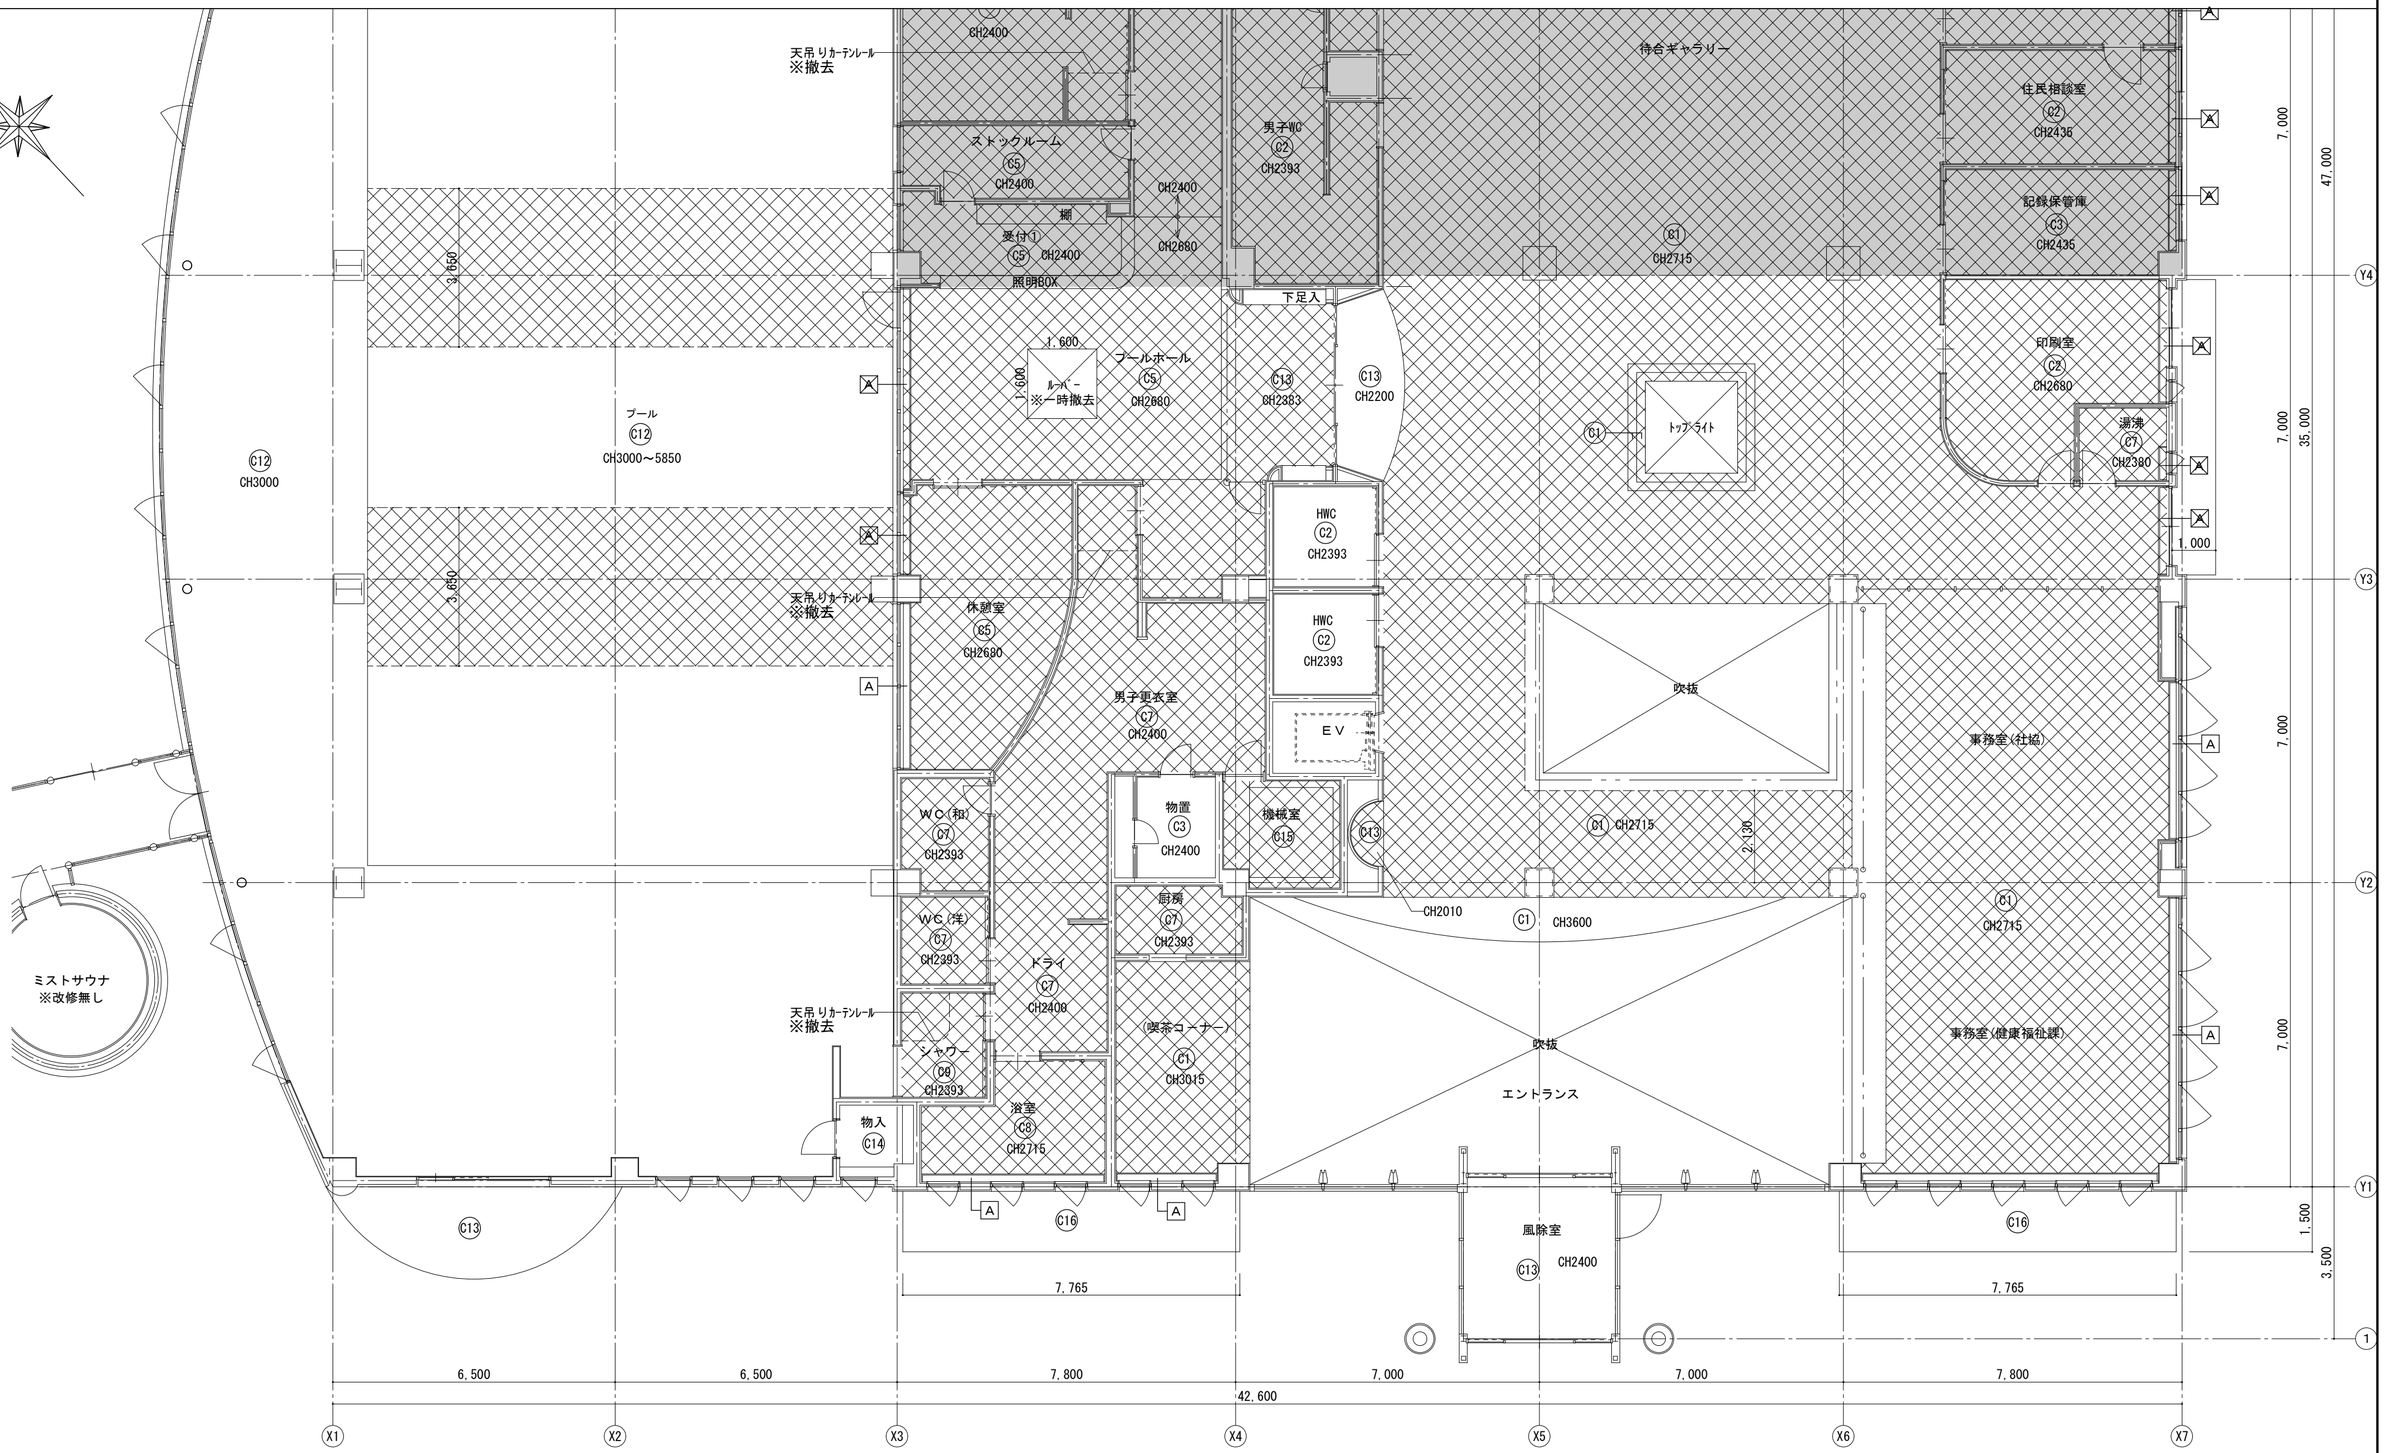


天井仕上表					
C1	LGS天井下地＋GB-R t(9.5+9.5)下地 AEP塗り	C8	LGS天井下地下地 バスリブ張り	C15	グラスウールボード t25
C2	LGS天井下地 DR t12(GB-R t9.5捨貼り)	C9	LGS天井下地 カラー鋼板スパンドレル	C16	コンクリート打放し下地 外装薄塗材E
C3	LGS天井下地 GB-D t9	C10	LGS天井下地 アルミ格子	C17	LGS天井下地下地 シナ合板 t4
C4	LGS天井下地 GB-D(W) t9	C11	LGS天井下地 桧板張り CL塗り	A	アルミカーテンボックス W150xH120(☒:撤去)
C5	LGS天井下地＋GB-R t9.5下地 壁紙張り	C12	LGS天井下地＋FK t(6+6)下地 防藻吹付タイル	B	木製カーテンボックス t25(※撤去)
C6	LGS天井下地＋GB-R t12.5下地 壁紙張り	C13	LGS天井下地下地 アルミパネル張り		
C7	LGS天井下地＋FK t6下地 AEP塗り	C14	コンクリート打放し		

【凡例】
- ▨ : 下地共撤去を示す
- ▨ : 仕上げのみ撤去を示す
- □ : 既存のままを示す
- ☒ : 天井点検口(450角)を示す

1階天井伏図（1） S=1/100

工事名 令和7年度 津野町総合保健福祉センター里楽施設改修工事	(株)ハウジング総合コンサルタント 高知市南久保16−17 TEL 088-883-1030 FAX 088-882-4779		高知県知事登録119号 代表取締役 福家 正義	管理建築士 一級建築士登録第203207号 村田 憲明
図名 1階天井伏図（1）（改修前）	縮尺 1/A2:100 A3:141	年月日 R.07.12	図面No. A — 33	製図 一級建築士登録第237194号 原一 浩

改修前

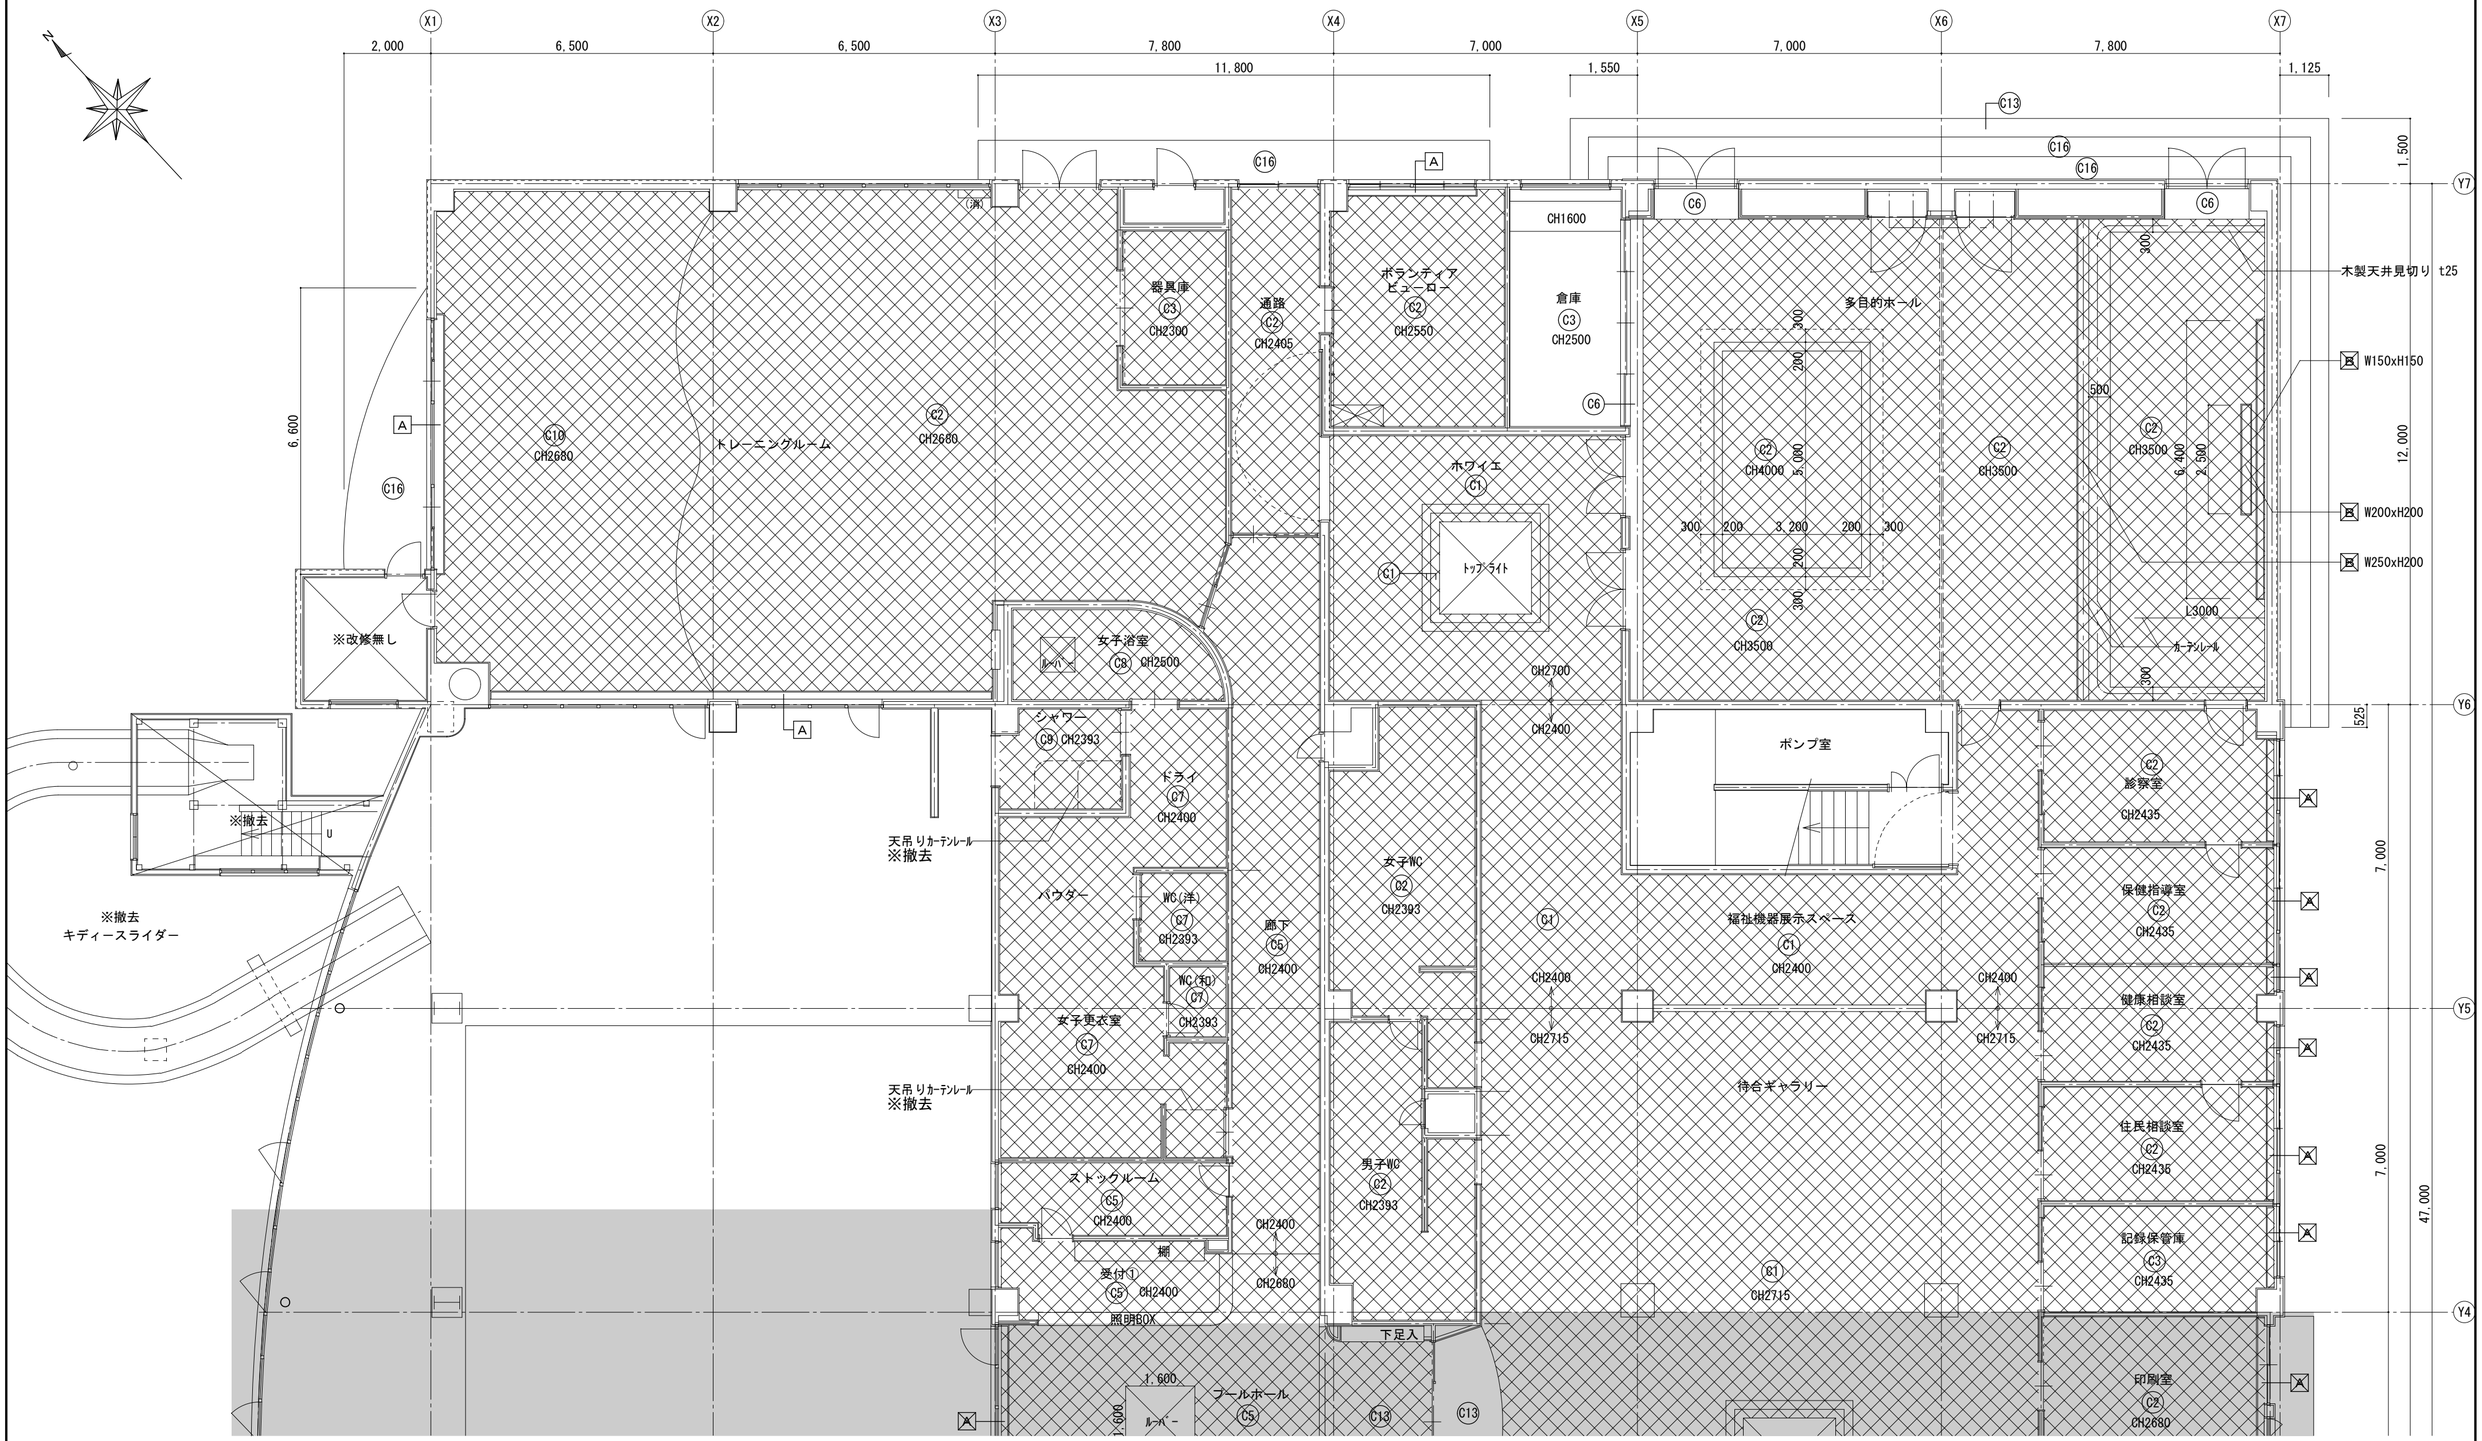

天井仕上表					
C1	LGS天井下地＋GB-R t(9.5+9.5)下地 AEP塗り	C8	LGS天井下地下地 パスリブ張り	C15	グラスウールボード t25
C2	LGS天井下地 DR t12(GB-R t9.5捨貼り)	C9	LGS天井下地 カラー鋼板スパンドレル	C16	コンクリート打放し下地 外装薄塗材E
C3	LGS天井下地 GB-D t9	C10	LGS天井下地 アルミ格子	C17	LGS天井下地下地 シナ合板 t4
C4	LGS天井下地 GB-D(W) t9	C11	LGS天井下地 桧板張り CL塗り	A	アルミカーテンボックス W150xH120(A:撤去)
C5	LGS天井下地＋GB-R t9.5下地 壁紙張り	C12	LGS天井下地＋FK t(6+6)下地 防藻吹付タイル	B	木製カーテンボックス t25(※撤去)
C6	LGS天井下地＋GB-R t12.5下地 壁紙張り	C13	LGS天井下地下地 アルミパネル張り		
C7	LGS天井下地＋FK t6下地 AEP塗り	C14	コンクリート打放し		


【凡例】

- ：下地共撤去を示す
- ：仕上げのみ撤去を示す
- ：既存のままを示す
- ：天井点検口(450角)を示す

1階天井伏図（２） S=1/100

工事名 令和７年度 津野町総合保健福祉センター里楽施設改修工事	（株）ハウジング総合コンサルタント 高知市南久保16−17 TEL 088-883-1030 FAX 088-882-4779		高知県知事登録119号 代表取締役 福家 正義	管理建築士 一級建築士登録第203207号 村田 憲明
図名 1階天井伏図（２）（改修前）	縮尺 1／A2:100 A3:141	年月日 R.07.12	図面No. A — 34	製図 一級建築士登録第237194号 原一 浩

改修後

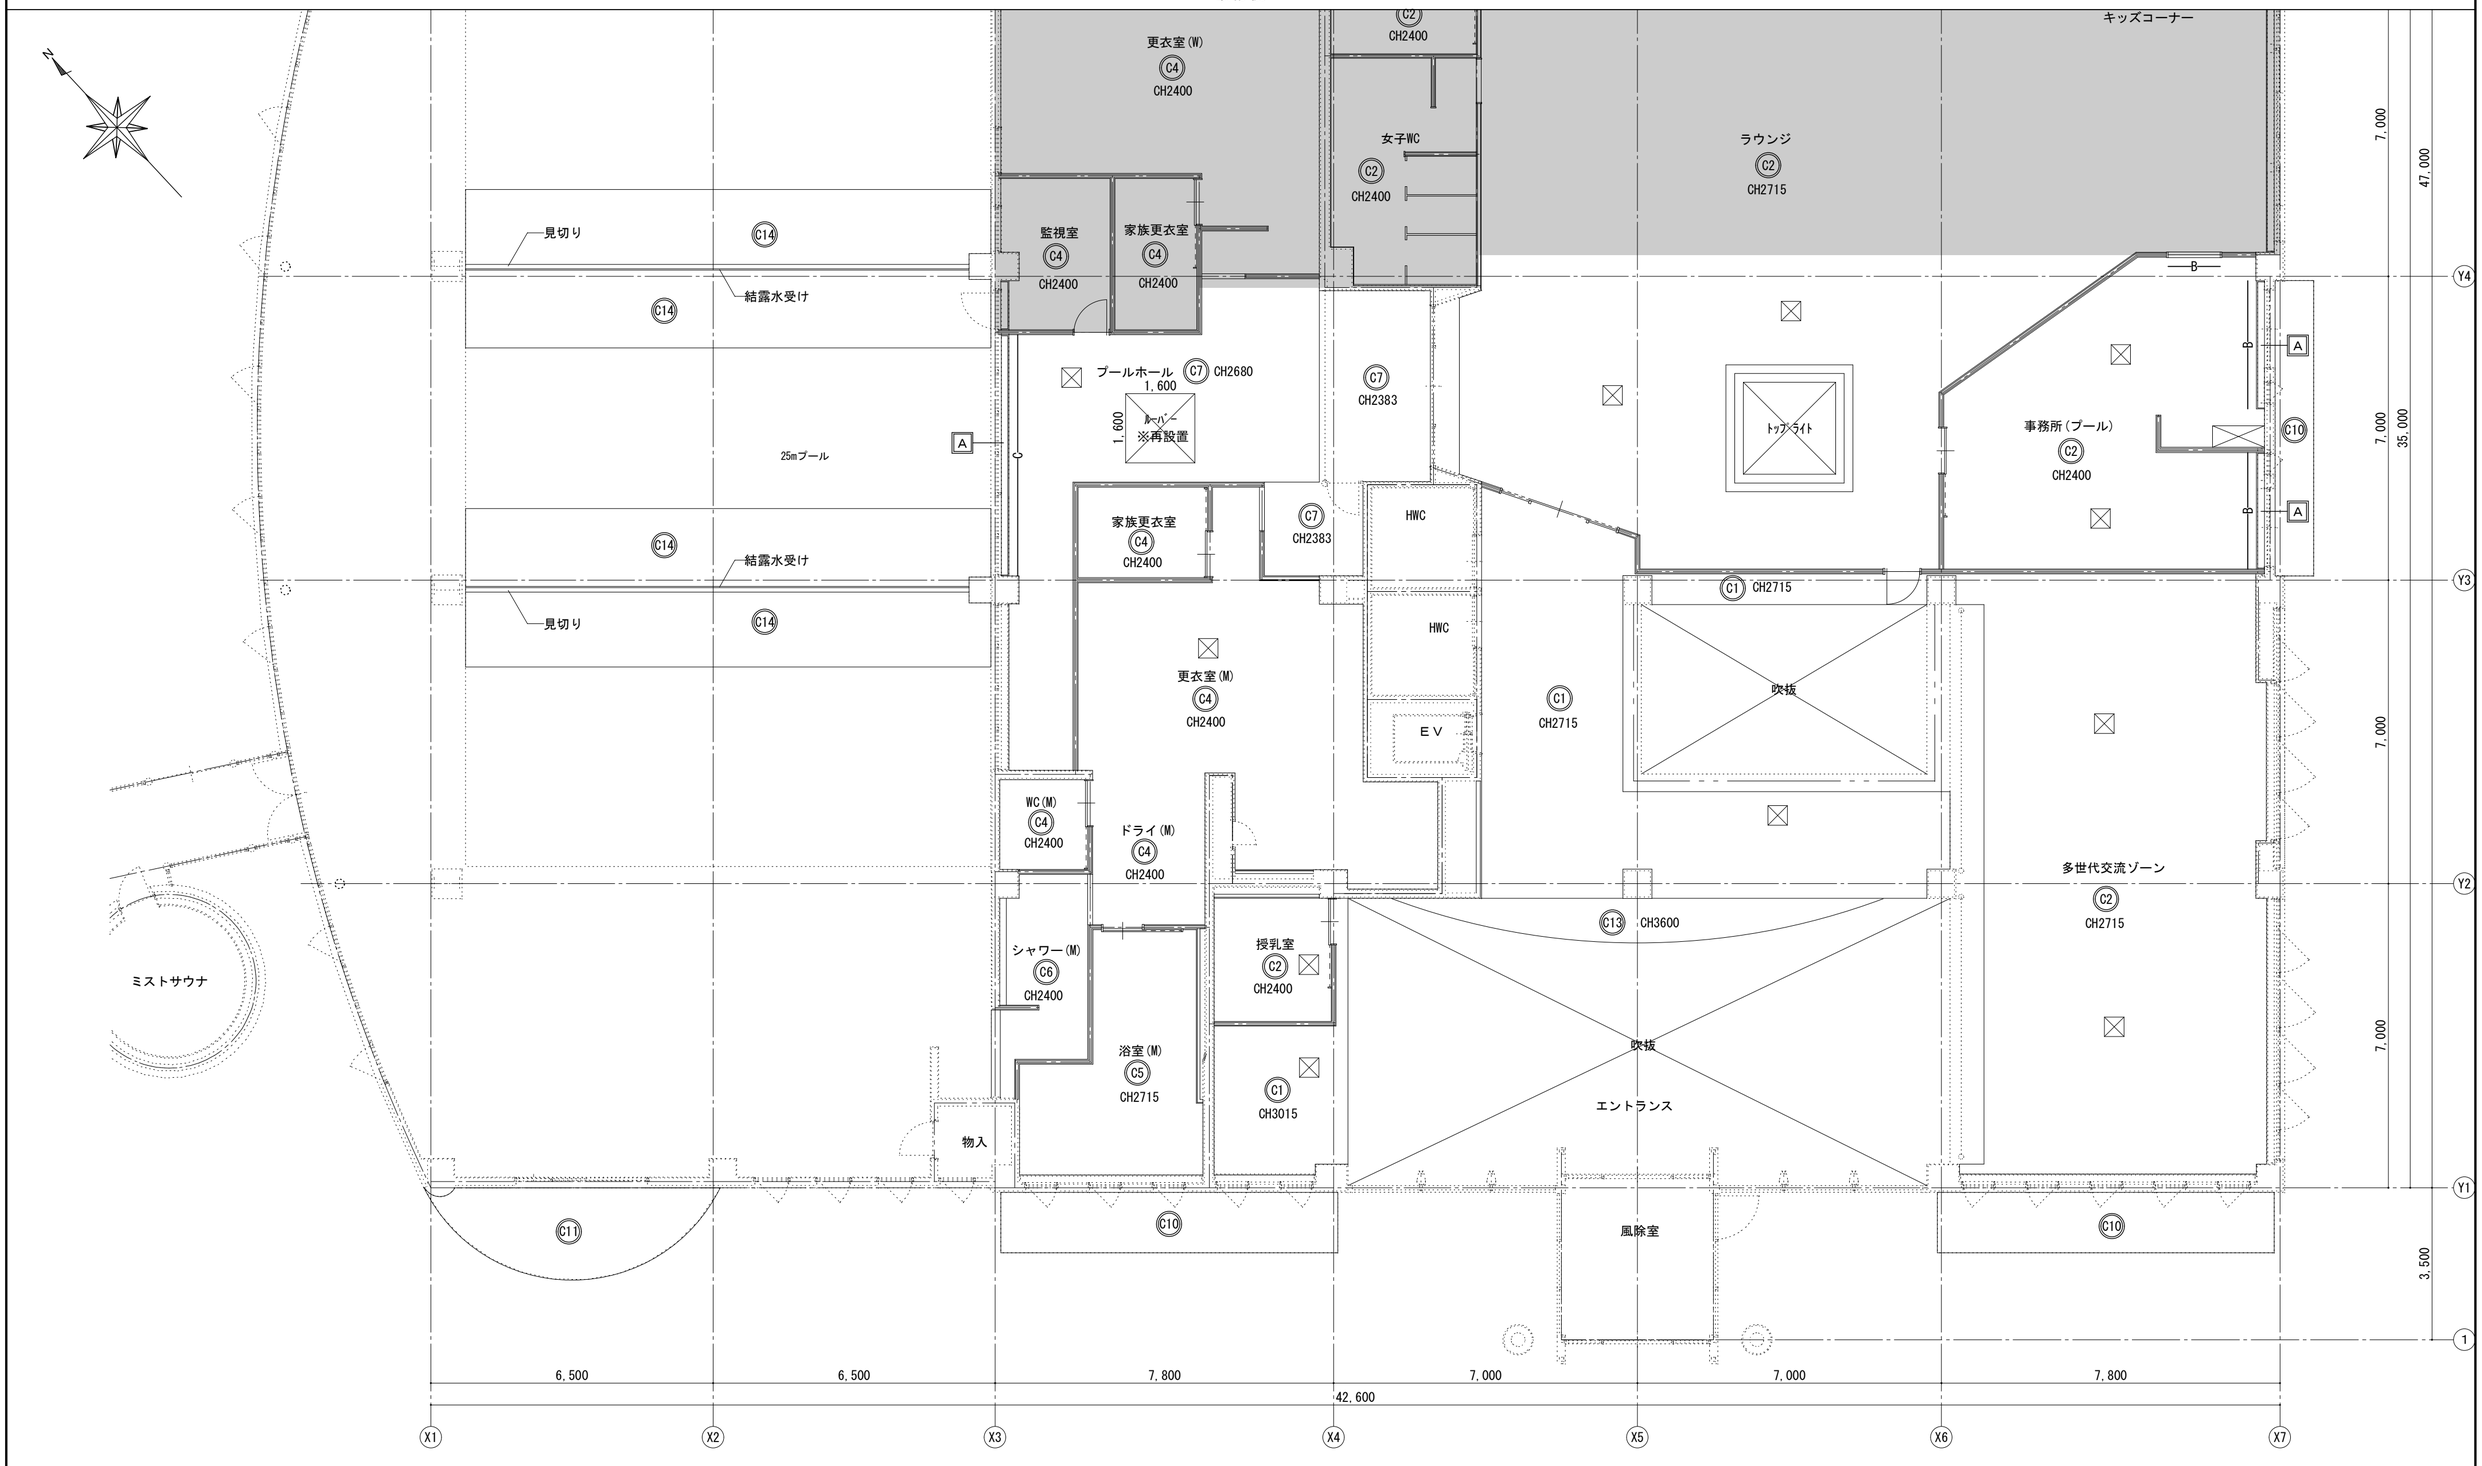

天井仕上表					
C1	LGS天井下地＋GB-R t(9.5+9.5)下地 EP塗り	C8	DR t12(GB-R t9.5捨貼り)	A	アルミカーテンボックス W150xH120
C2	LGS天井下地 DR t12(GB-R t9.5捨貼り)	C9	LGS天井下地のみ(仕上材はサウナ工事による)		
C3	LGS天井下地 GB-D t9.5	C10	水洗い工法後 外装薄塗材E		
C4	LGS天井下地＋FK t6下地 EP-G塗り	C11	水洗い工法		
C5	LGS天井下地 パスリブ張り	C12	DR t12(GB-R t9.5捨貼り)※下地は既存のまま	—B—	ブラインドを示す
C6	LGS天井下地 カラー鋼板スパンドレル	C13	ボード面下地調整後 EP塗替え	—R—	ロールスクリーンを示す
C7	LGS天井下地＋GB-R t12.5下地 壁紙張り	C14	LGS天井下地＋FK t(6+6)下地 防水形外装薄塗材(防藻)	—C—	カーテンレール(ダブル)＋カーテンを示す

【凡例】


：既存のまま示す

：新設天井点検口(450角)を示す
(位置は設備との協議による)

1階天井伏図（1） S=1/100

工事名 令和7年度 津野町総合保健福祉センター里楽施設改修工事	(株)ハウジング総合コンサルタント 高知市南久保16-17 TEL 088-883-1030 FAX 088-882-4779	高知県知事登録119号 代表取締役 福家 正義	管理建築士 一級建築士登録第203207号 村田 憲明	
図名 1階天井伏図（1）（改修後）	縮尺 1／A2:100 A3:141	年月日 R.07.12	図面No. A — 35	製図	一級建築士登録第237194号 原一浩	

改修後

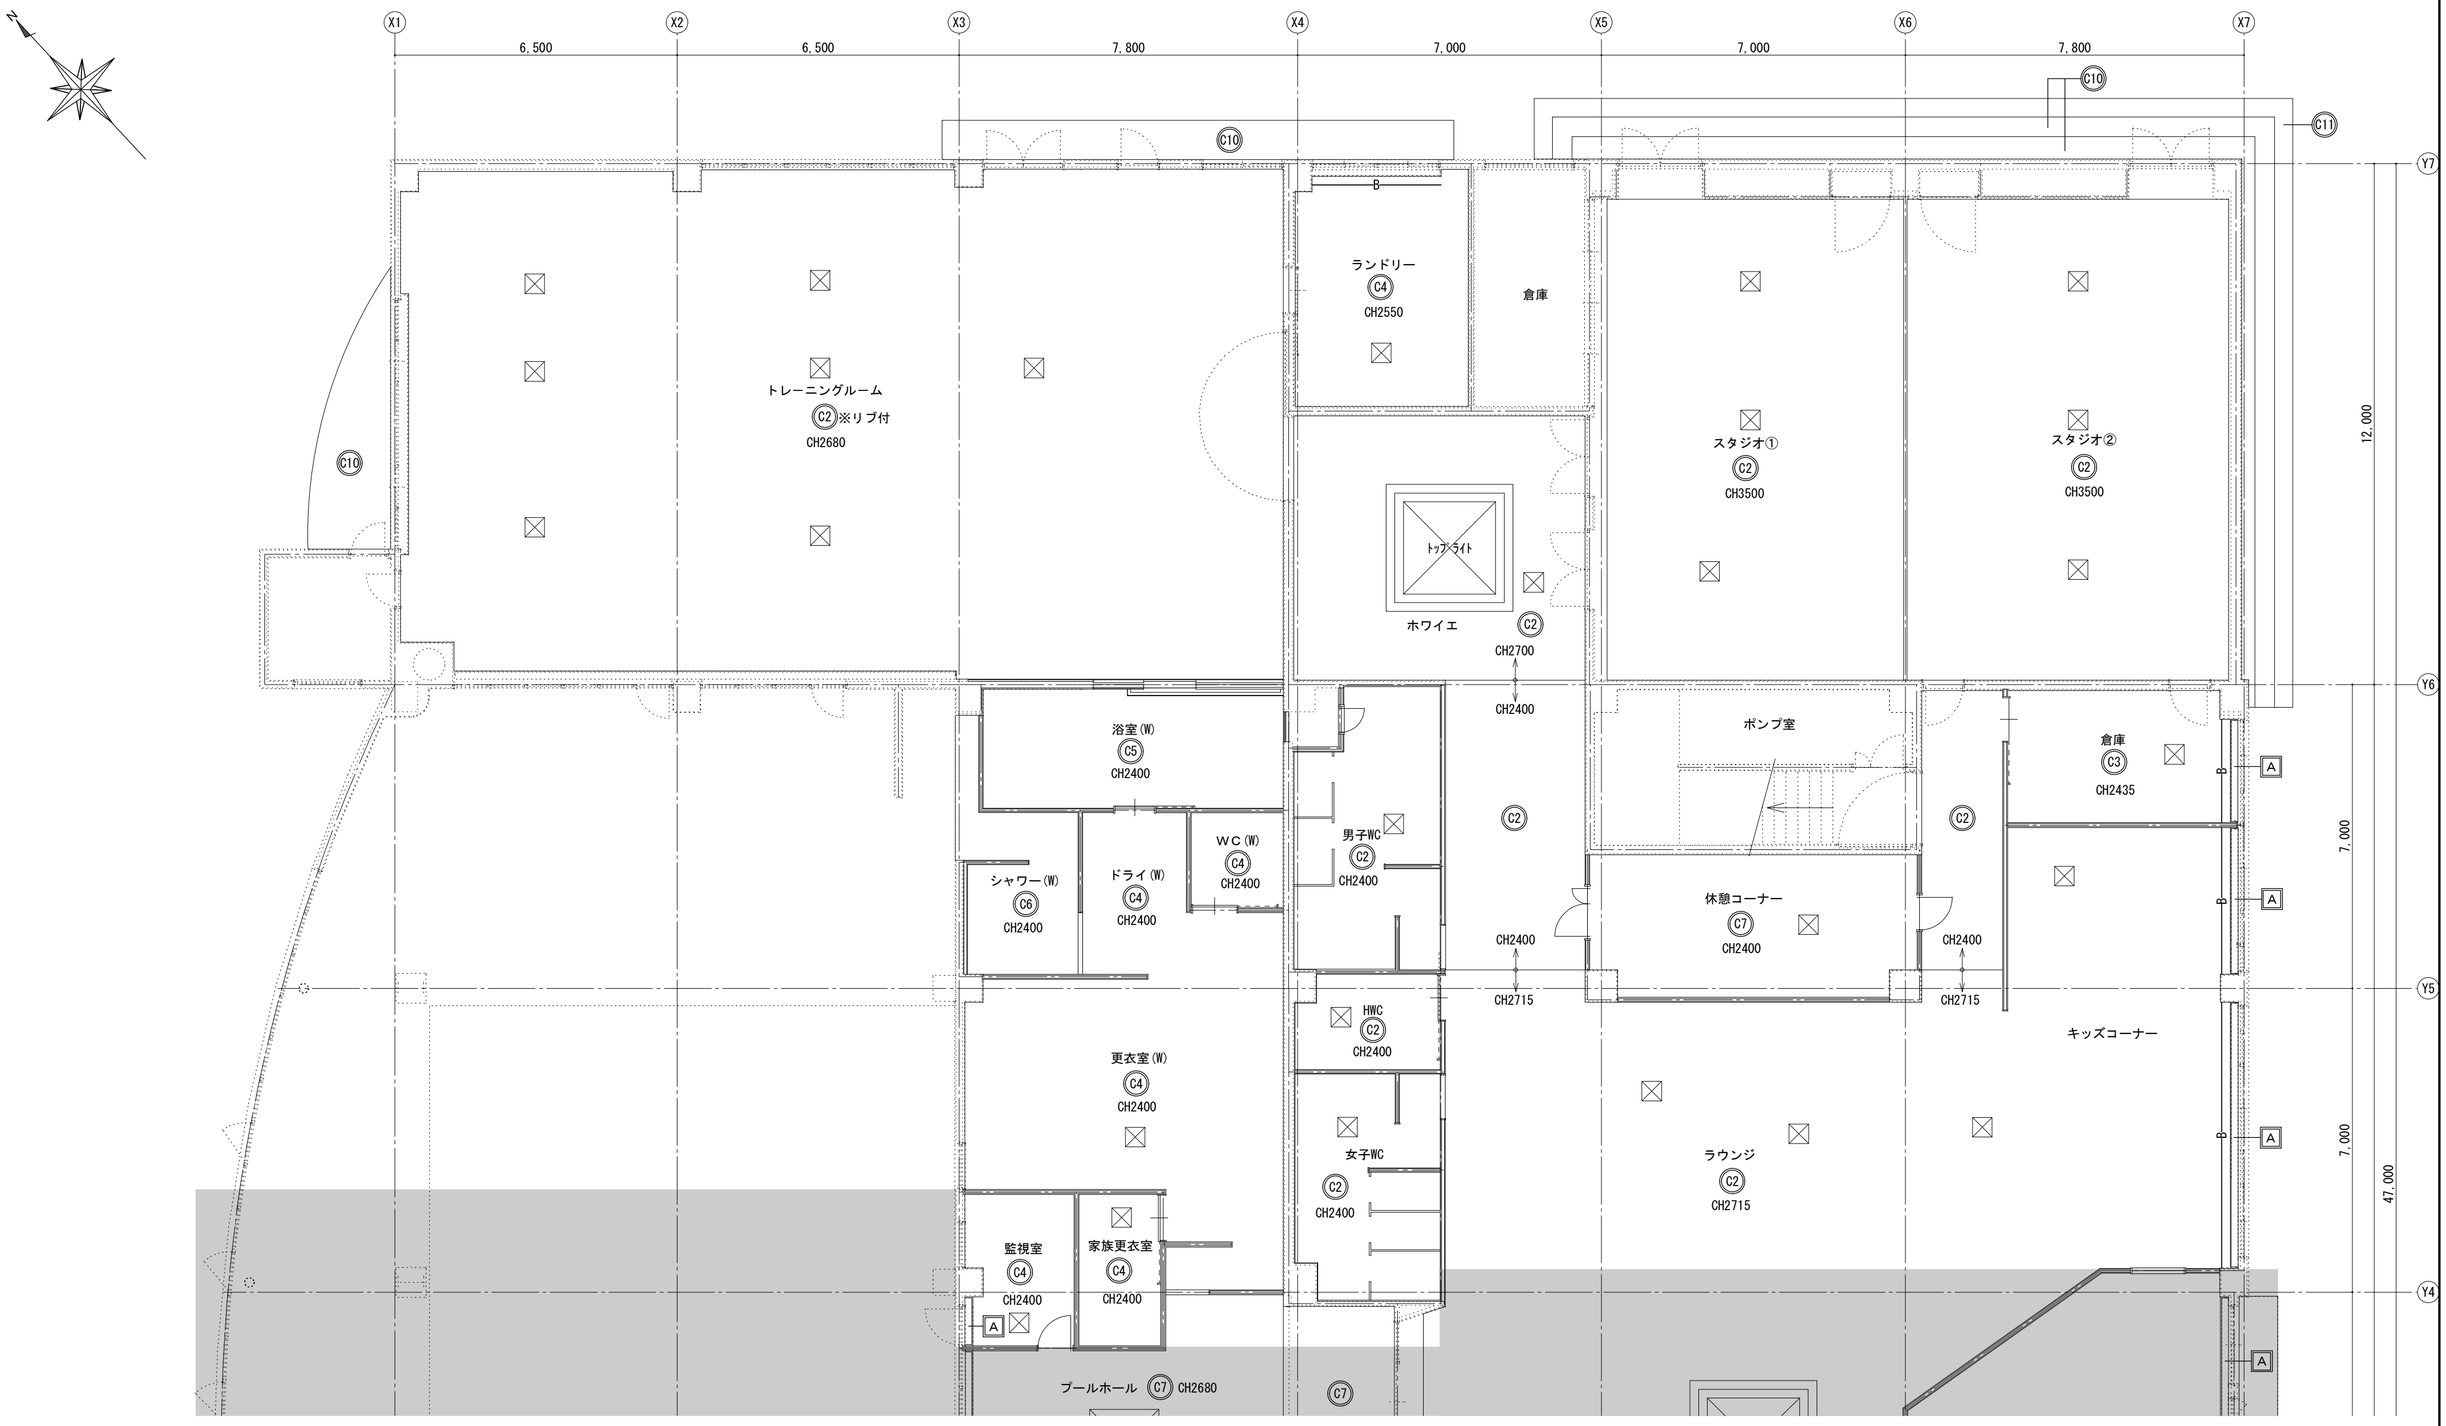

1階天井伏図（２）　S=1/100

天井仕上表					
C1	LGS天井下地＋GB-R t(9.5+9.5)下地 EP塗り	C7	LGS天井下地＋GB-R t12.5下地 壁紙張り	C13	ボード面下地調整後 EP塗替え
C2	LGS天井下地 DR t12(GB-R t9.5捨貼り)	C8	DR t12(GB-R t9.5捨貼り)		
C3	LGS天井下地 GB-D t9.5	C9	LGS天井下地のみ(仕上材はサウナ工事による)	A	アルミカーテンボックス W150xH120
C4	LGS天井下地＋FK t6下地 EP-G塗り	C10	水洗い工法後 外装薄塗材E	——B——	ブラインドを示す
C5	LGS天井下地 バスリブ張り	C11	水洗い工法	——R——	ロールスクリーンを示す
C6	LGS天井下地 カラー鋼板スパンドレル	C12	DR t12(GB-R t9.5捨貼り)※下地は既存のまま	——C——	カーテンレール(ダブル)＋カーテンを示す

【凡例】

……：既存のまま示す

☒：新設天井点検口(450角)を示す
(位置は設備との協議による)

工事名 令和７年度　津野町総合保健福祉センター里楽施設改修工事	（株）ハウジング総合コンサルタント 高知市南久保16−17　TEL 088-883-1030　FAX 088-882-4779		高知県知事登録119号 代表取締役　福家　正義	管理建築士 一級建築士登録第203207号 村　田　憲　明	
図名 １階天井伏図（２）（改修後）	縮尺 1／A2:100 A3:141	年月日 R.07.12	図面No. A ― 36	製図	一級建築士登録第237194号 原　一　浩

改修前



２階天井伏図（１）　S=1/100


天井仕上表					
C1	LGS天井下地＋GB-R t(9.5+9.5)下地 AEP塗り	C8	LGS天井下地下地 パスリブ張り	C15	グラスウールボード t25
C2	LGS天井下地 DR t12(GB-R t9.5捨貼り)	C9	LGS天井下地 カラー鋼板スパンドレル	C16	コンクリート打放し下地 外装薄塗材E
C3	LGS天井下地 GB-D t9	C10	LGS天井下地 アルミ格子	C17	LGS天井下地下地 シナ合板 t4
C4	LGS天井下地 GB-D(W) t9	C11	LGS天井下地 桧板張り CL塗り	A	アルミカーテンボックス W150xH120(☒:撤去)
C5	LGS天井下地＋GB-R t9.5下地 壁紙張り	C12	LGS天井下地＋FK t(6+6)下地 防藻吹付タイル	☒	木製カーテンボックス t25(※撤去)
C6	LGS天井下地＋GB-R t12.5下地 壁紙張り	C13	LGS天井下地下地 アルミパネル張り		
C7	LGS天井下地＋FK t6下地 AEP塗り	C14	コンクリート打放し		

【凡例】

- ：下地共撤去を示す
- ：仕上げのみ撤去を示す
- ：既存のままを示す
- ☒：天井点検口(450角)を示す

工事名 令和７年度　津野町総合保健福祉センター里楽施設改修工事	（株）ハウジング総合コンサルタント 高知市南久保16−17　TEL 088-883-1030　FAX 088-882-4779		高知県知事登録119号 代表取締役 福家　正義	管理建築士 一級建築士登録第203207号 村　田　憲　明	
図名 ２階天井伏図（１）（改修前）	縮尺 1／A2:100 A3:141	年月日 R.07.12	図面No. A — 37	製図	一級建築士登録第237194号 原　一　浩

改修前

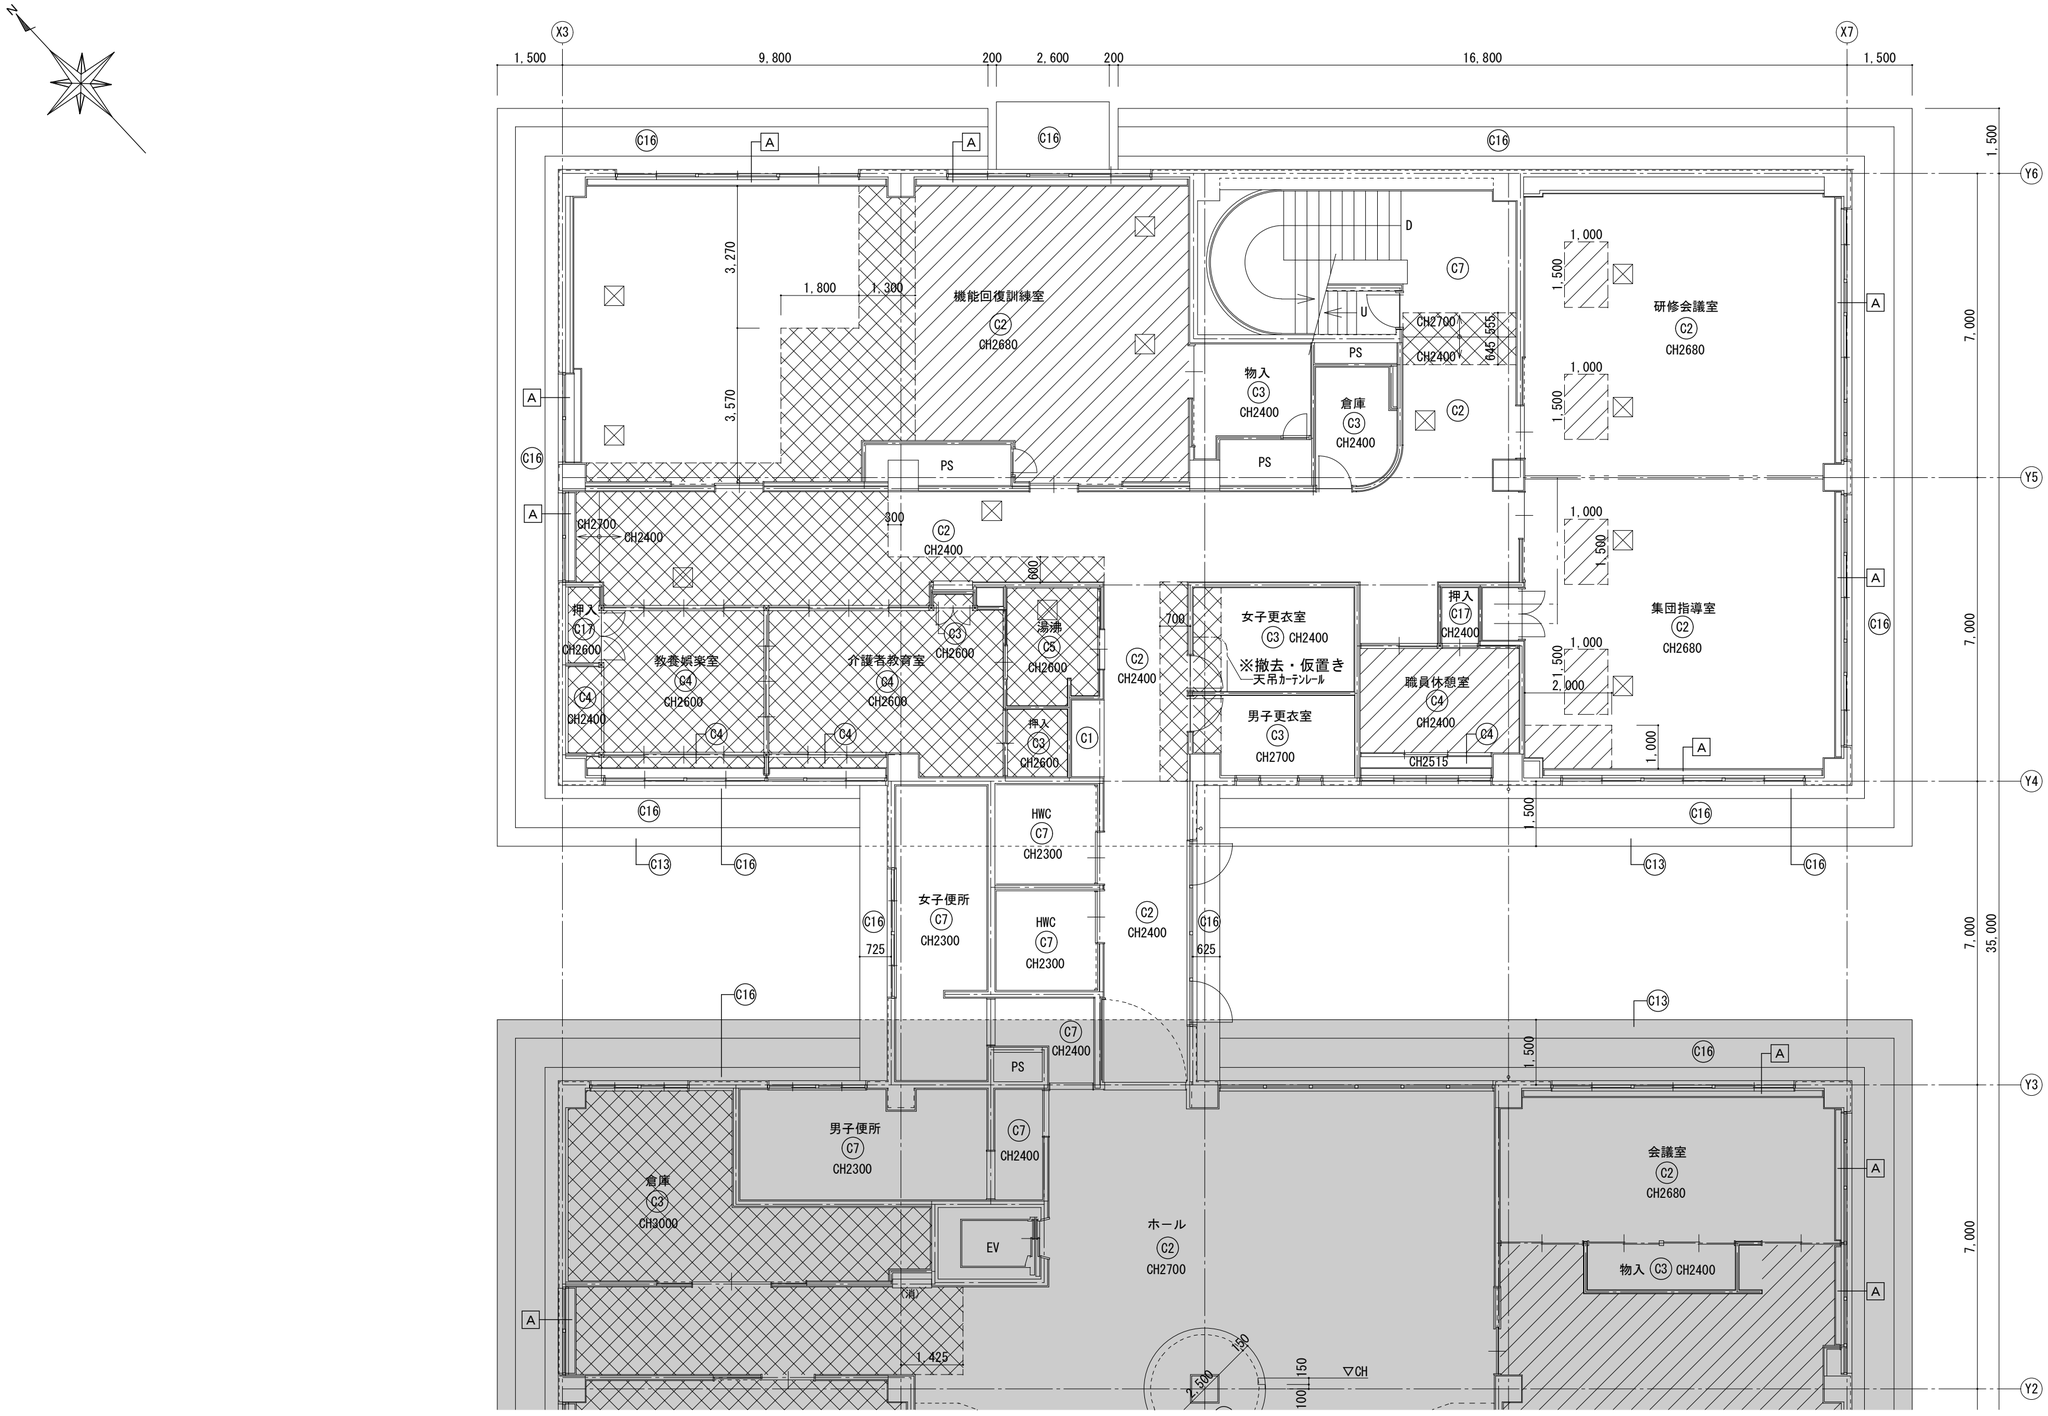

２階天井伏図（２）　S=1/100

天井仕上表					
C1	LGS天井下地＋GB-R t(9.5+9.5)下地 AEP塗り	C8	LGS天井下地下地 パスリブ張り	C15	グラスウールボード t25
C2	LGS天井下地 DR t12(GB-R t9.5捨貼り)	C9	LGS天井下地 カラー鋼板スパンドレル	C16	コンクリート打放し下地 外装薄塗材E
C3	LGS天井下地 GB-D t9	C10	LGS天井下地 アルミ格子	C17	LGS天井下地下地 シナ合板 t4
C4	LGS天井下地 GB-D(W) t9	C11	LGS天井下地 桧板張り CL塗り	A	アルミカーテンボックス W150xH120(☒:撤去)
C5	LGS天井下地＋GB-R t9.5下地 壁紙張り	C12	LGS天井下地＋FK t(6+6)下地 防藻吹付タイル	☒	木製カーテンボックス t25(※撤去)
C6	LGS天井下地＋GB-R t12.5下地 壁紙張り	C13	LGS天井下地下地 アルミパネル張り		
C7	LGS天井下地＋FK t6下地 AEP塗り	C14	コンクリート打放し		

【凡例】

：下地共撤去を示す


：仕上げのみ撤去を示す

：既存のままを示す

：天井点検口(450角)を示す

工事名 令和７年度　津野町総合保健福祉センター里楽施設改修工事	（株）ハウジング総合コンサルタント 高知市南久保16−17　TEL 088-883-1030　FAX 088-882-4779		高知県知事登録119号 代表取締役　福家　正義	管理建築士 一級建築士登録第203207号 村　田　憲　明	
図名 ２階天井伏図（２）（改修前）	縮尺 1／A2:100 A3:141	年月日 R.07.12	図面No. A — 38	製図	一級建築士登録第237194号 原　一　浩

改修後

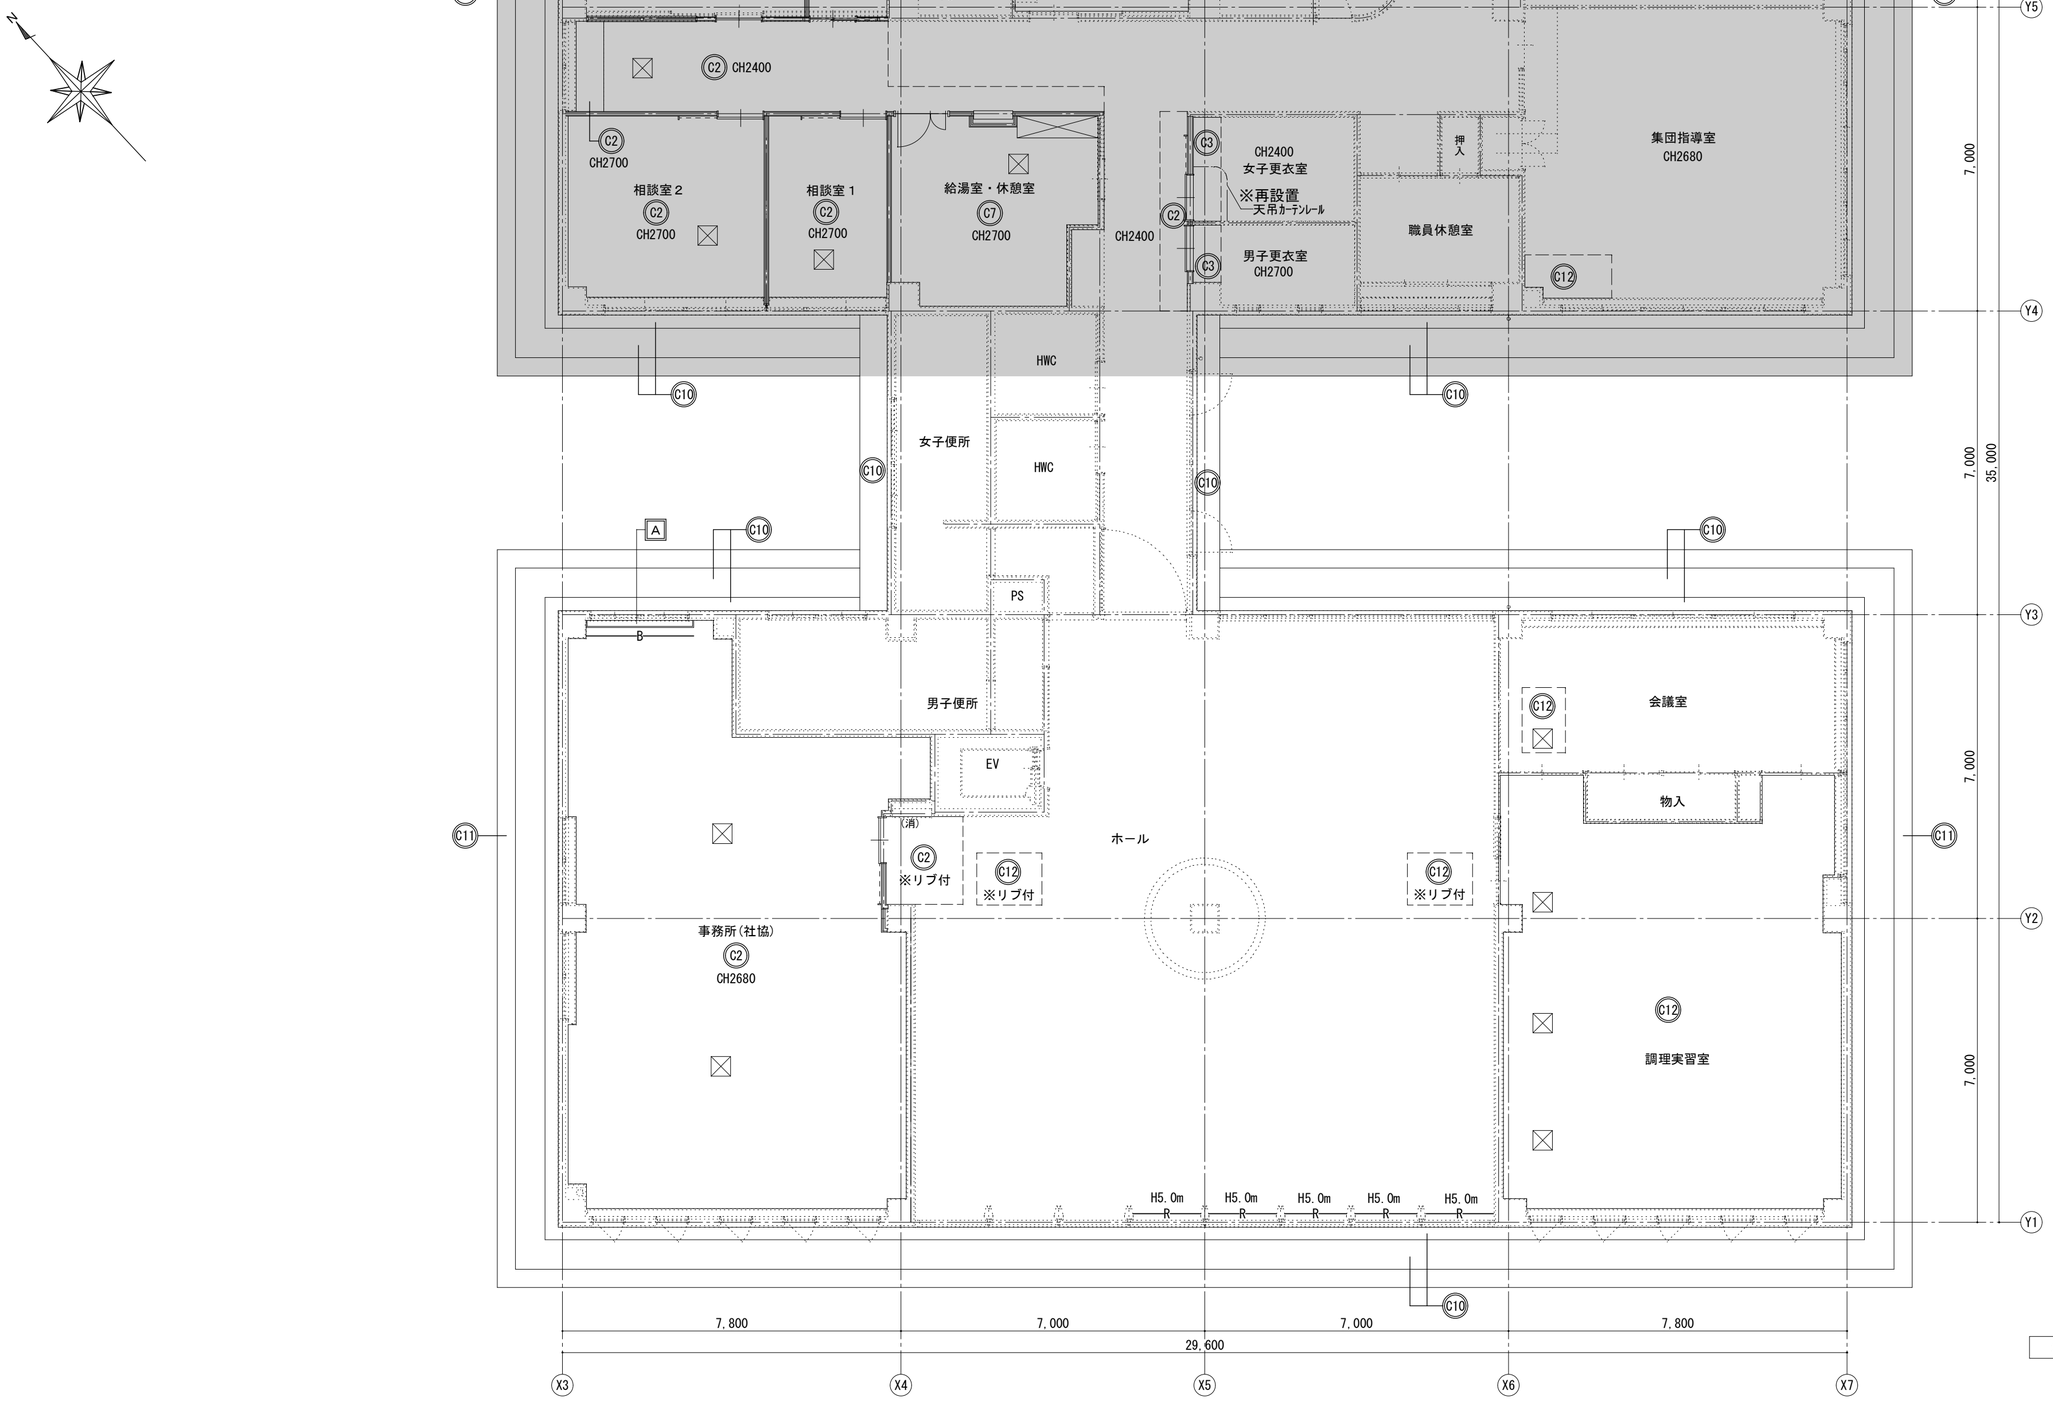

２階天井伏図（１）　S=1/100

天井仕上表					
C1	LGS天井下地＋GB-R t(9.5+9.5)下地 EP塗り	C7	LGS天井下地＋GB-R t12.5下地 壁紙張り	C13	ボード面下地調整後 EP塗替え
C2	LGS天井下地 DR t12(GB-R t9.5捨貼り)	C8	DR t12(GB-R t9.5捨貼り)		
C3	LGS天井下地 GB-D t9.5	C9	LGS天井下地のみ(仕上材はサウナ工事による)	A	アルミカーテンボックス W150xH120
C4	LGS天井下地＋FK t6下地 EP-G塗り	C10	水洗い工法後 外装薄塗材E	——B——	ブラインドを示す
C5	LGS天井下地 バスリブ張り	C11	水洗い工法	——R——	ロールスクリーンを示す
C6	LGS天井下地 カラー鋼板スパンドレル	C12	DR t12(GB-R t9.5捨貼り)※下地は既存のまま	——C——	カーテンレール(ダブル)＋カーテンを示す


【凡例】

……：既存のまま示す

☒：新設天井点検口(450角)を示す
(位置は設備との協議による)

工事名 令和７年度　津野町総合保健福祉センター里楽施設改修工事	（株）ハウジング総合コンサルタント 高知市南久保16−17　TEL 088-883-1030　FAX 088-882-4779		高知県知事登録119号 代表取締役　福家　正義	管理建築士 一級建築士登録第203207号 村　田　憲　明	
図名 ２階天井伏図（１）（改修後）	縮尺 1／A2:100 A3:141	年月日 R.07.12	図面No. A — 39	製図	一級建築士登録第237194号 原　一　浩

改修後

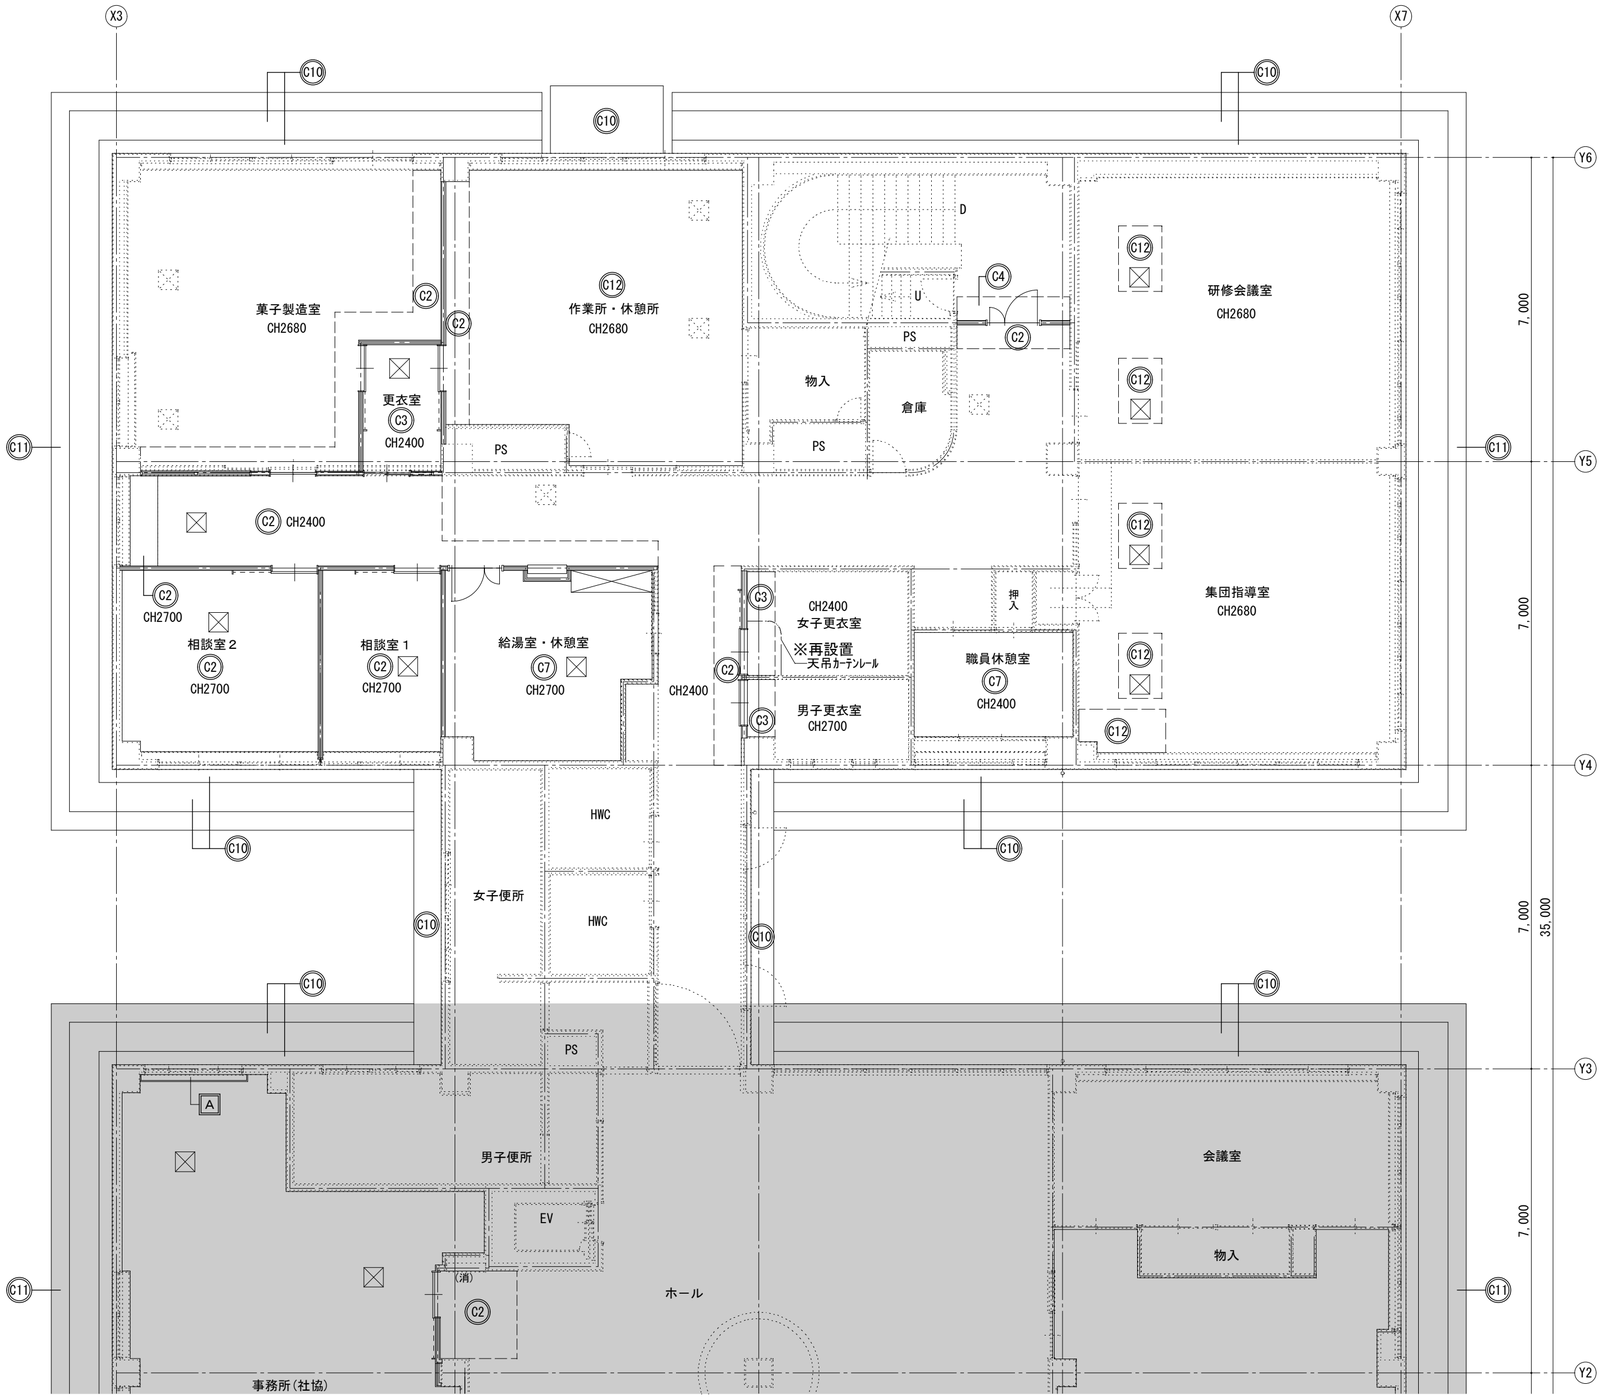

２階天井伏図（２）　S=1/100

天井仕上表					
C1	LGS天井下地＋GB-R t(9.5+9.5)下地 EP塗り	C7	LGS天井下地＋GB-R t12.5下地 壁紙張り	C13	ボード面下地調整後 EP塗替え
C2	LGS天井下地 DR t12(GB-R t9.5捨貼り)	C8	DR t12(GB-R t9.5捨貼り)		
C3	LGS天井下地 GB-D t9.5	C9	LGS天井下地のみ(仕上材はサウナ工事による)	A	アルミカーテンボックス W150xH120
C4	LGS天井下地＋FK t6下地 EP-G塗り	C10	水洗い工法後 外装薄塗材E	——B——	ブラインドを示す
C5	LGS天井下地 バスリブ張り	C11	水洗い工法	——R——	ロールスクリーンを示す
C6	LGS天井下地 カラー鋼板スパンドレル	C12	DR t12(GB-R t9.5捨貼り)※下地は既存のまま	——C——	カーテンレール(ダブル)＋カーテンを示す


【凡例】

……：既存のまま示す

☒：新設天井点検口(450角)を示す
（位置は設備との協議による）

工事名 令和７年度　津野町総合保健福祉センター里楽施設改修工事	（株）ハウジング総合コンサルタント 高知市南久保16−17　TEL 088-883-1030　FAX 088-882-4779		高知県知事登録119号 代表取締役　福家　正義	管理建築士 一級建築士登録第203207号 村　田　憲　明	
図名 ２階天井伏図（２）（改修後）	縮尺 1／A2:100 A3:141	年月日 R.07.12	図面No. A ― 40	製図	一級建築士登録第237194号 原　一　浩

改修後

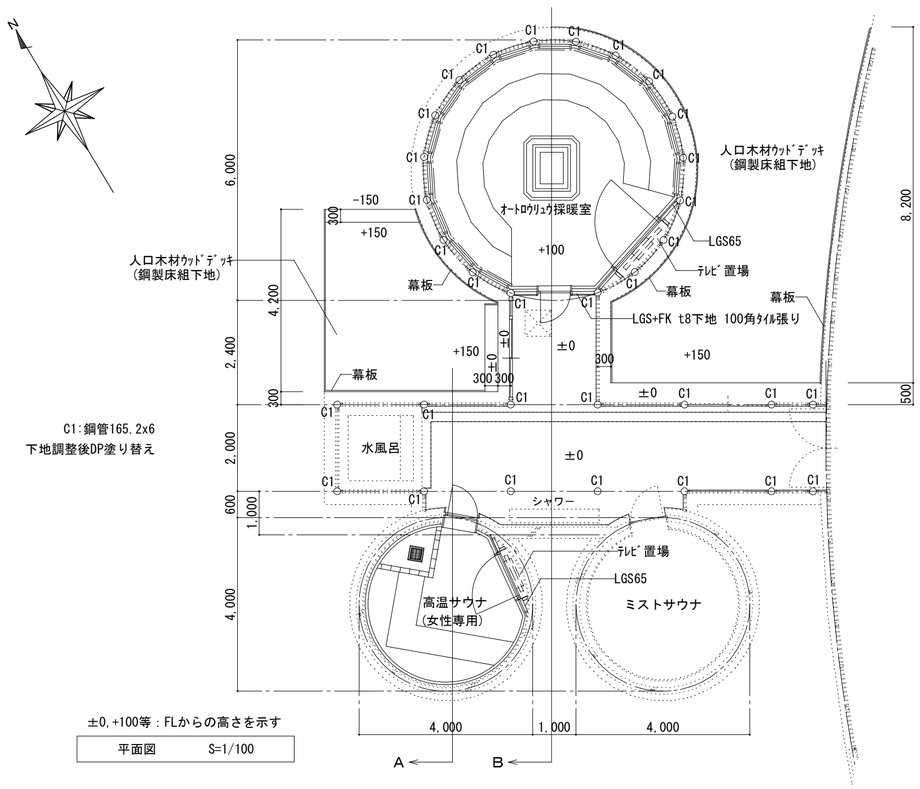


C1:鋼管165.2x6
下地調整後DP塗り替え

±0,+100等：FLからの高さを示す


平面図　S=1/100

※テレビ置場内部：LGS下地 FK t8 EP-G塗り
（オートロウリュウ採暖室・高温サウナ共通）

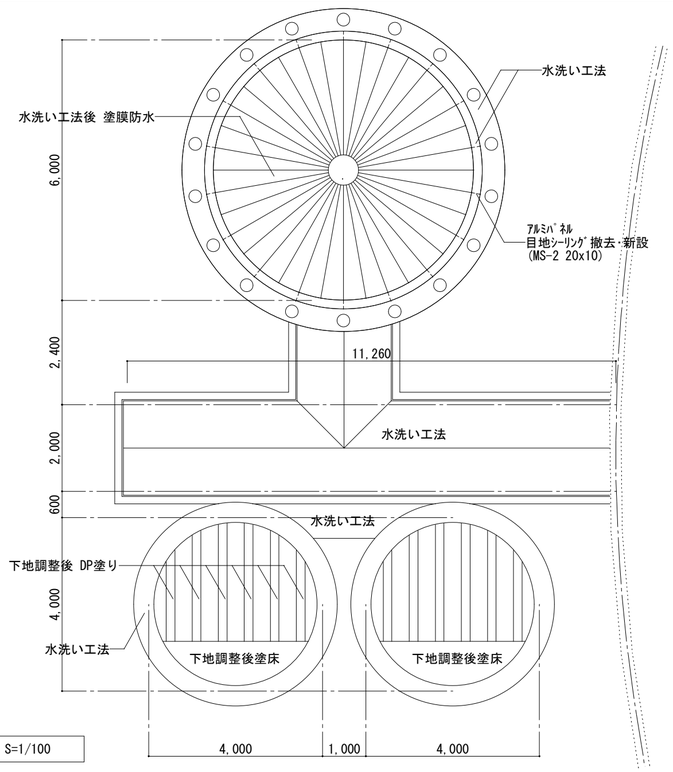


屋根伏図　S=1/100

改修前

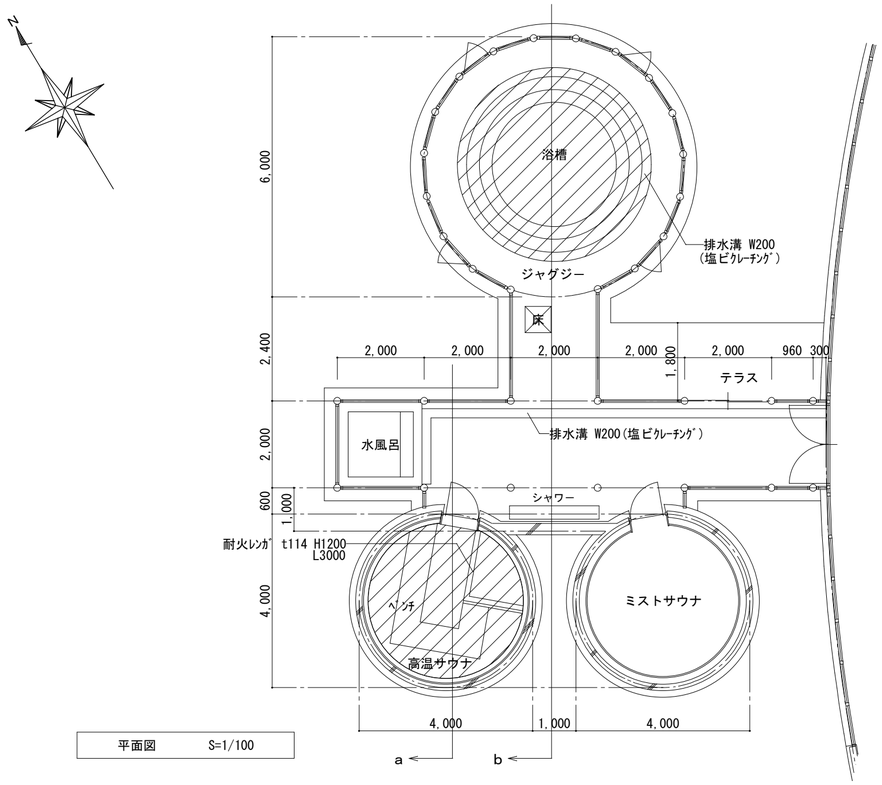

平面図　S=1/100

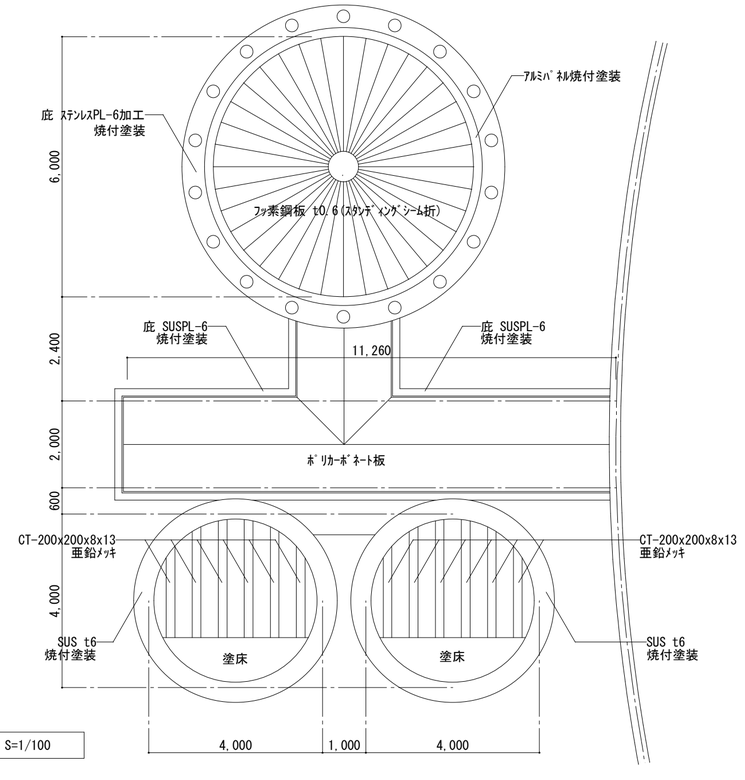


屋根伏図　S=1/100

特記事項

改修前	改修後
▨：撤去範囲を示す	……：既存のままを示す

工事名 令和７年度　津野町総合保健福祉センター里楽施設改修工事	（株）ハウジング総合コンサルタント 高知市南久保16−17　TEL 088-883-1030　FAX 088-882-4779	高知県知事登録119号 代表取締役　福家　正義	管理建築士 一級建築士登録第203207号 村　田　憲　明		
図名 サウナエリア 平面図・屋根伏図（改修前・後）	縮尺 1／A2:100 A3:141	年月日 R.07.12	図面No. A — 41	製図	一級建築士登録第237194号 原　一　浩

改修前

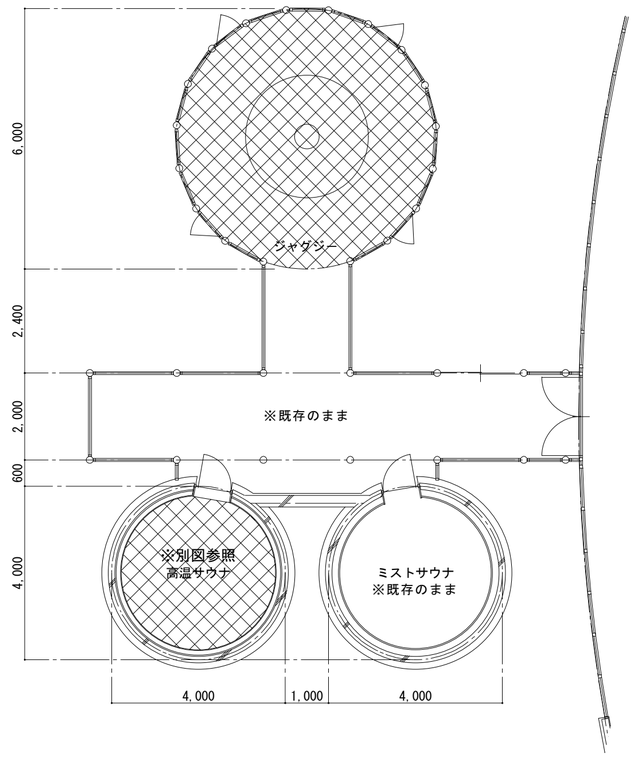


天井仕上表	
c1	LGS天井下地下地 アルミパネル張り
c2	屋根見出し

【凡例】
：下地共撤去を示す
：既存のままを示す

天井伏図　S=1/100


改修後

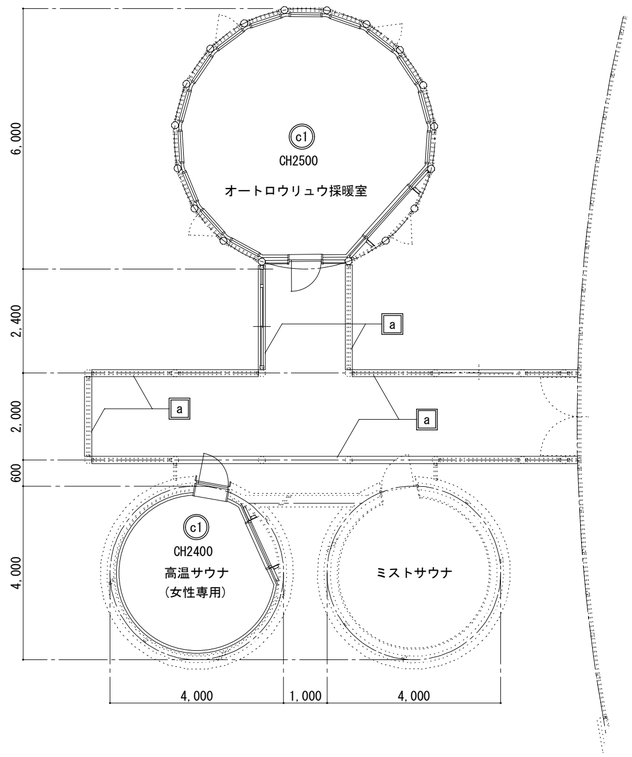


天井仕上表	
c1	LGS天井下地のみ(仕上材はサウナ工事による)
a	鋼管：下地調整後ＤＰ塗替え

【凡例】
：下地共撤去を示す
：既存のままを示す


天井伏図　S=1/100

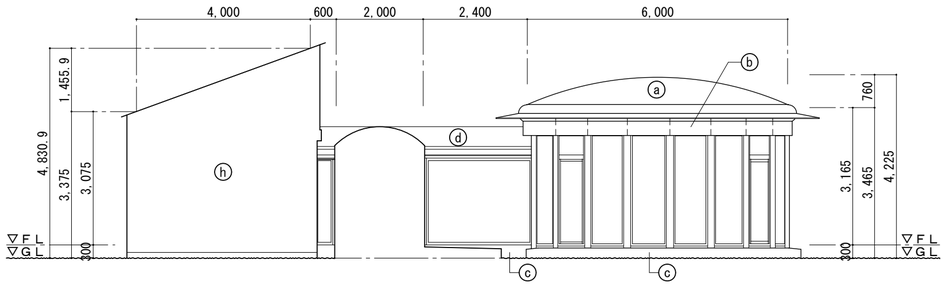


東立面図　S=1/100

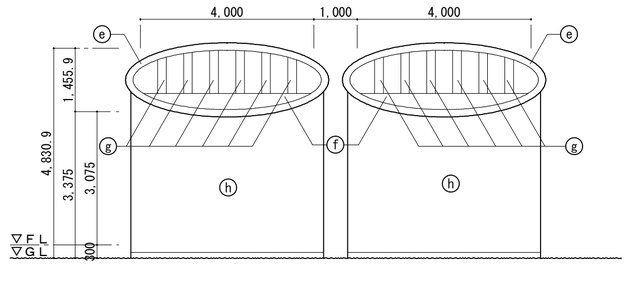

南立面図　S=1/100

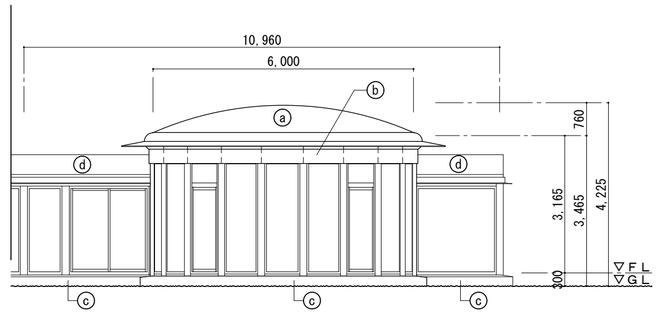

北立面図　S=1/100

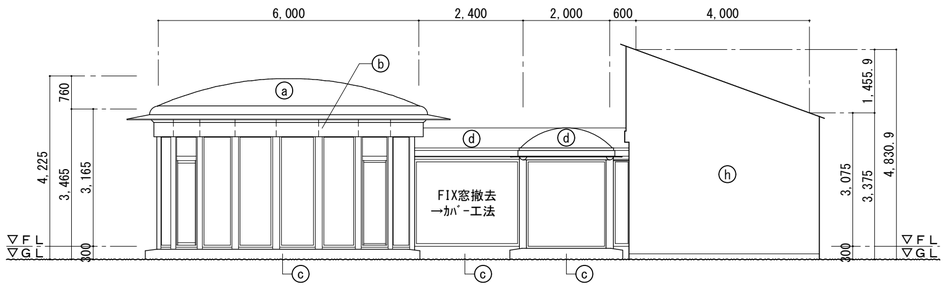

西立面図　S=1/100

※外部建具廻りシーリング：撤去・新設(MS-2 10x10)


外部仕上表			
記号	部位	改修前	改修後
a	屋根	フッ素鋼板 t0.6(スタンディングシーム折)	水洗い工法後 塗膜防水
b	外壁	アルミパネル張り	水洗い工法
c	根廻	タイル張り	水洗い工法
d	屋根	ポリカーボネート板	水洗い工法
e	屋根	SUS t6(焼付塗装)	下地調整後ＤＰ塗り
f	屋根	ＦＲＰ防水	水洗い工法＋下地調整後 トップコート
g	屋根	CT-200x200x8x13(亜鉛メッキ)	下地調整後ＤＰ塗り
h	外壁	赤石積み	水洗い工法
------		アルミパネル目地 20×10　※撤去	シーリング(MS-2) 20×10打替

工事名 令和７年度　津野町総合保健福祉センター里楽施設改修工事	(株)ハウジング総合コンサルタント 高知市南久保16−17　TEL 088-883-1030　FAX 088-882-4779		高知県知事登録119号 代表取締役 福家　正義	管理建築士 一級建築士登録第203207号 村　田　憲　明	
図名 サウナエリア 天井伏図・立面図（改修前・後）	縮尺 1／A2:100 A3:141	年月日 R.07.12	図面No. A ― 42	製図	一級建築士登録第237194号 原　一　浩

改修後


外部改修内容				
	⑪	水洗い工法＋下地調整後　複層塗材Ｅ	〃	ｼｰﾘﾝｸﾞ打替え（特記以外MS-2 ｻｲｽﾞは下記参照） ｱﾙﾐﾊﾟﾈﾙ目地・防水端部：20x10（ｱﾙﾐ金物共） 上記以外（建具・庇廻り）10x10
	⑫	水洗い工法＋下地調整後 1PLY＋ﾄｯﾌﾟｺｰﾄ		
	⑬	水洗い工法＋下地調整後 塗膜防水		

※⑪～⑬以外は水洗い工法

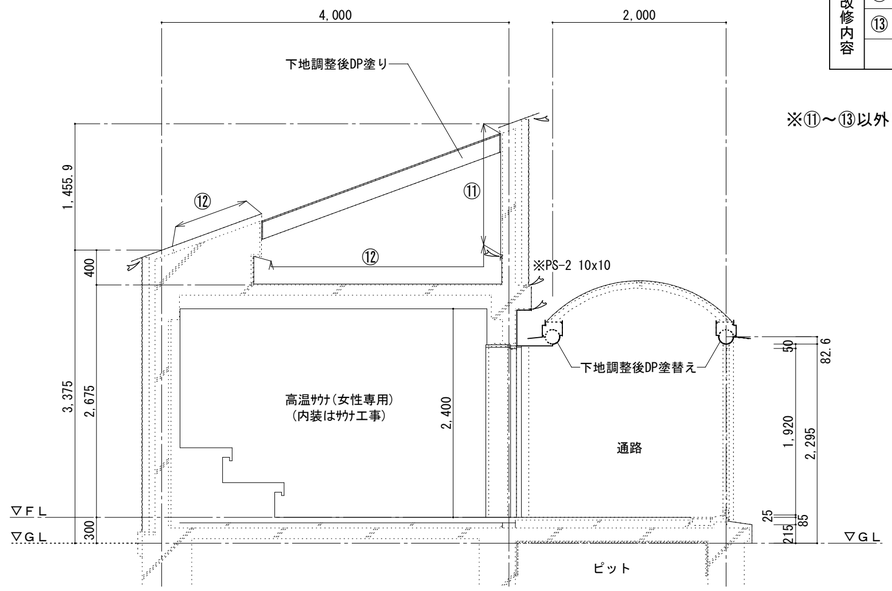


a 断面詳細図　S=1/50

※断面位置は平面図参照

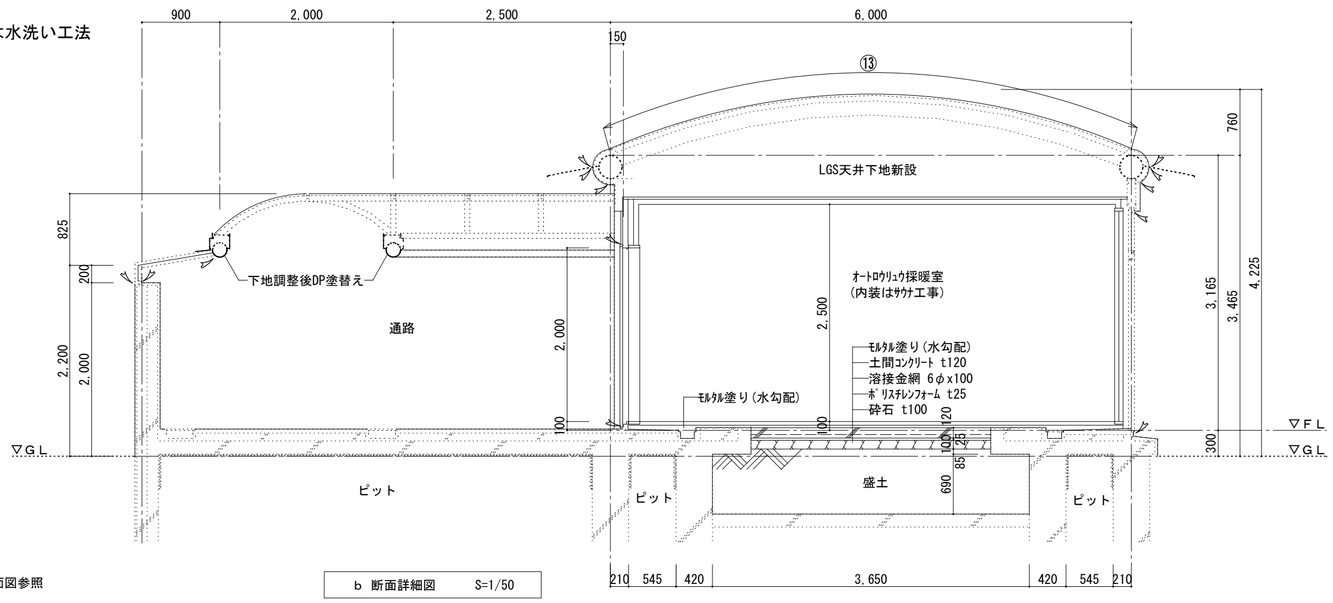


b 断面詳細図　S=1/50

改修前

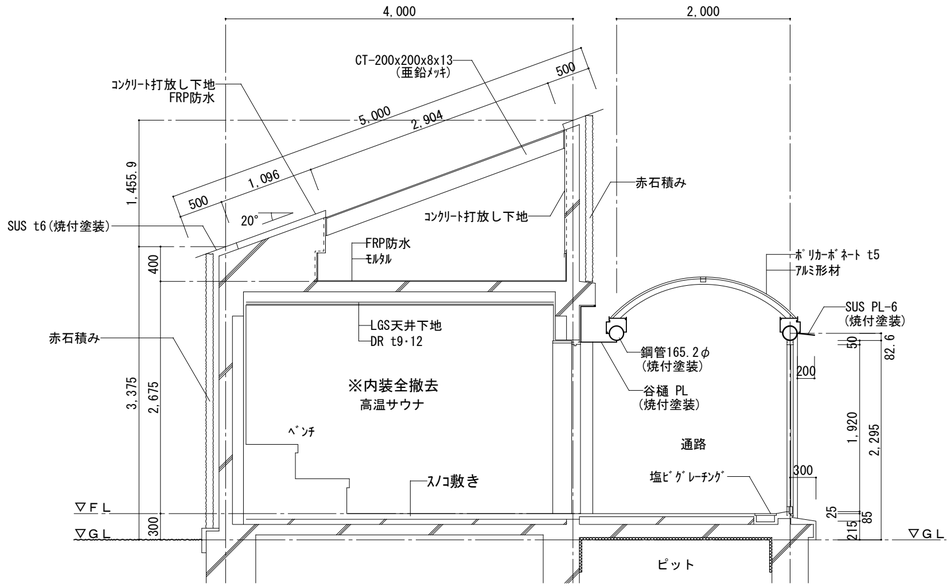

a 断面詳細図　S=1/50

※断面位置は平面図参照

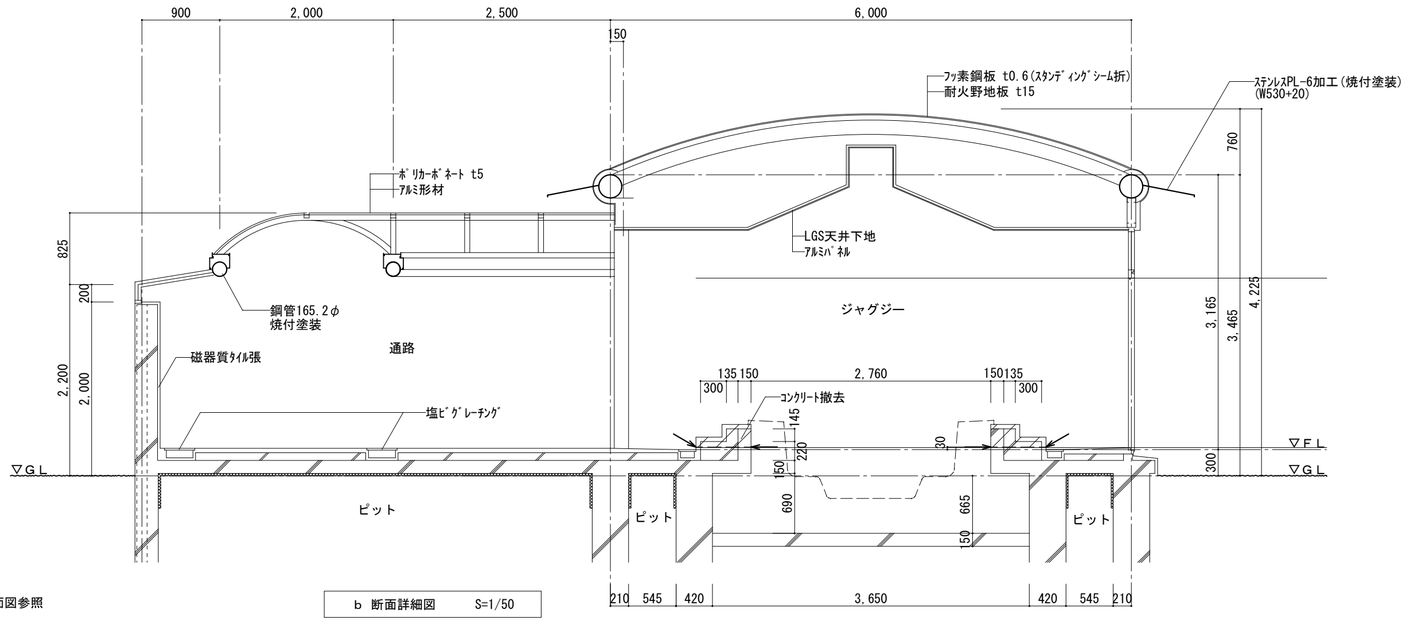


b 断面詳細図　S=1/50

特記事項


改修前	改修後	
▨：撤去範囲を示す	……：既存のままを示す	
←：カッター入れを示す	土間コンクリート：Fc21 SL15	

工事名 令和７年度　津野町総合保健福祉センター里楽施設改修工事	（株）ハウジング総合コンサルタント 高知市南久保16－17　TEL 088-883-1030　FAX 088-882-4779	高知県知事登録119号 代表取締役 福家　正義	管理建築士 一級建築士登録第203207号 村　田　憲　明		
図名 サウナエリア 断面詳細図（改修前・後）	縮尺 1／A2:50 A3:71	年月日 R.07.12	図面No. A ― 43	製図	一級建築士登録第237194号 原　一　浩

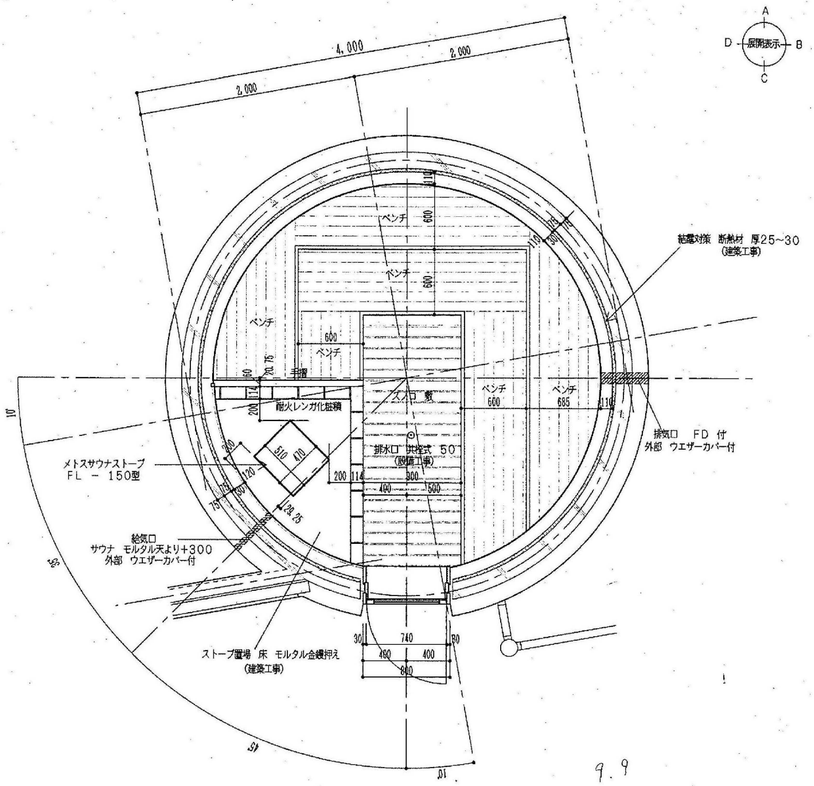

9.9

高温 サウナルーム 平面図 S 1/40

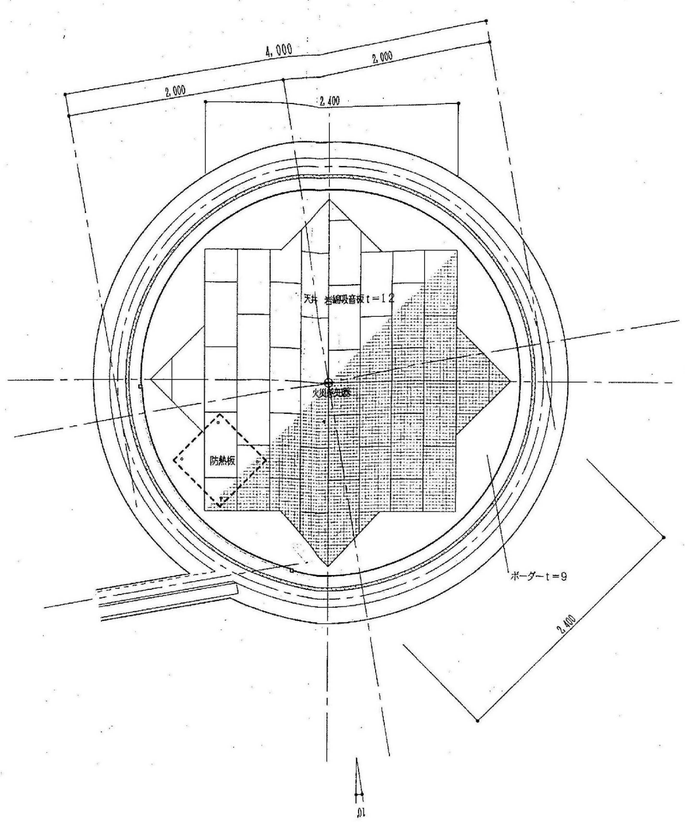


高温 サウナルーム 天井伏図 S 1/40


高温 サウナルーム 仕上表

名称	仕上仕様	サウナ工事	建築工事
床	スノコ 敷 (スプルスt=15 目すかし) スノコ下地 − 均シモルタル押エ & 防水モルタル押エ 排水口 共栓式 50A	○	○ (設備工事)
壁	スプルスt=12	○	
天井	岩綿吸音板t=12 (ボーダーt=9)	○	
ストーブ置場	床 − 均シモルタル押エ & 防水モルタル押エ 壁 − ネオエックスt=20 (自然石) 天井 − 岩綿吸音板t=12	○ ○	○
ストーブ区画手摺	耐火レンガ化粧積 スプルスt=12 格子部分 − スプルス ストーブ側 − 不燃板t=12 貼	○	
防熱板	不燃板t=12 (600x600) チェーン吊	○	
ベンチ	スプルスt=15	○	−
給気口	GP 50 (目 皿) 付 スリーブ開口 & モルタル埋戻し 屋外 ウエザーカバー付	○	○
排気口	100φ レジスター FD付 サウナルーム側スプルス製ガラリ付 スリーブ開口 & モルタル埋戻し 屋外 ウエザーカバー付	○ ○	○
出入口扉	枠 − アルミ 扉 − アルミカマチ戸 サウナ側カマチ部分スプルスt=12貼 把手 − ユニオン (ユニウッド L=600 程度) 押板 − スプルスt=12 80x600 オートヒンジ (デンセイ 重量型) ガラス − 網入トーメイガラスt=6.8m/m サウナ側開縁 − スプルス	○ ○ ○ ○	○ ○ ○ ○ ○
壁 断熱仕様		○	
天井 断熱仕様		○	


※内装材(ベンチ、レンガを含む)・建具:全て撤去

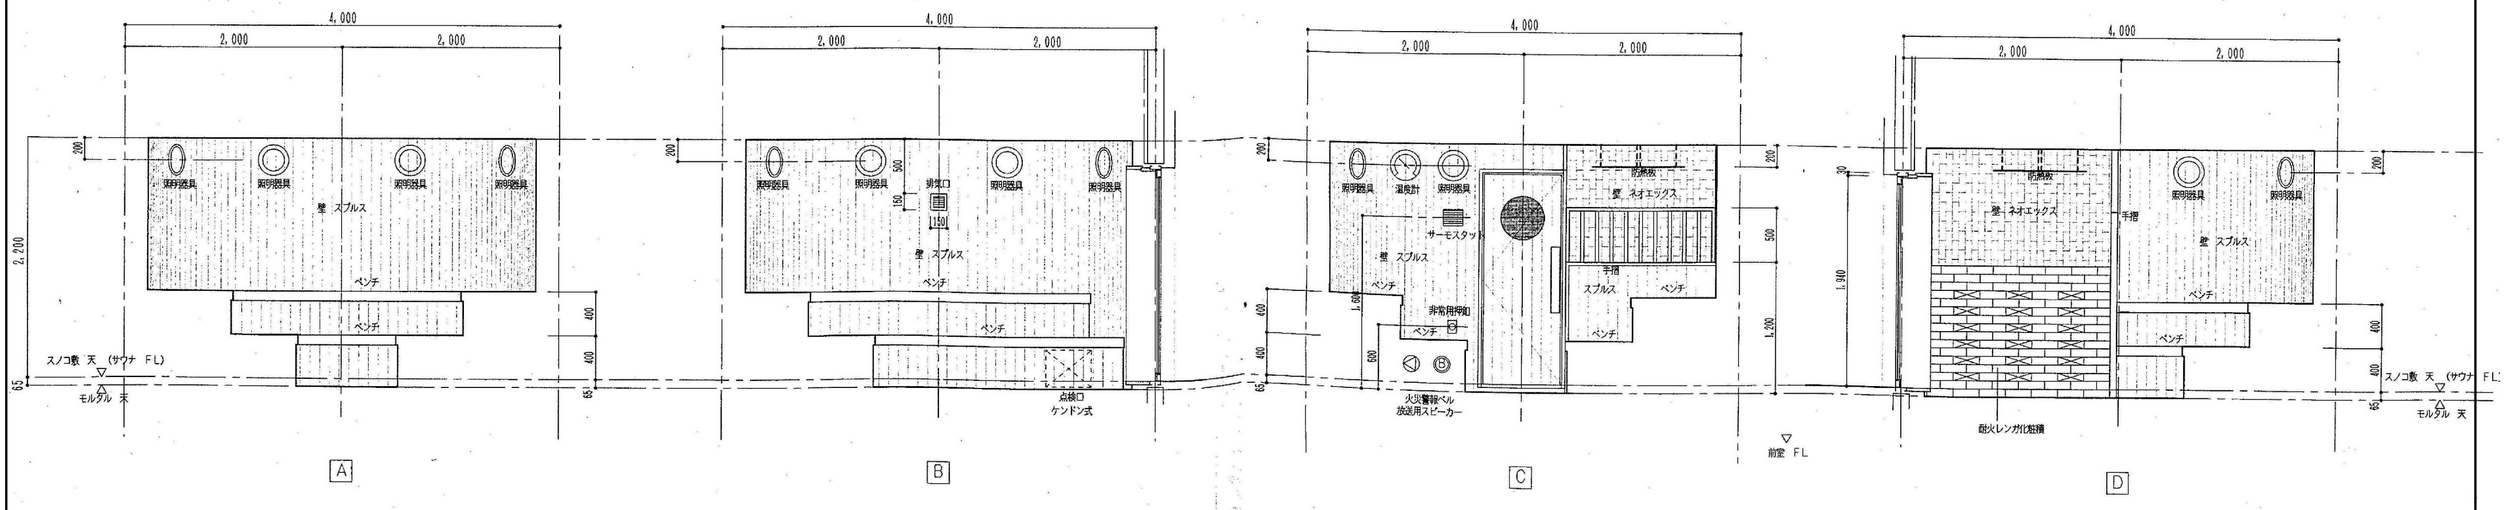


工事名 令和7年度 津野町総合保健福祉センター里楽施設改修工事	(株)ハウジング総合コンサルタント 高知市南久保16−17 TEL 088-883-1030 FAX 088-882-4779	高知県知事登録119号 代表取締役 福家 正義	管理建築士 一級建築士登録第203207号 村田 憲明
図名 高温サウナ 詳細図(改修前)	縮尺 1/A2:40 A3:56 / 年月日 R.07.12 / 図面No. A — 44	製図	一級建築士登録第237194号 原 一浩

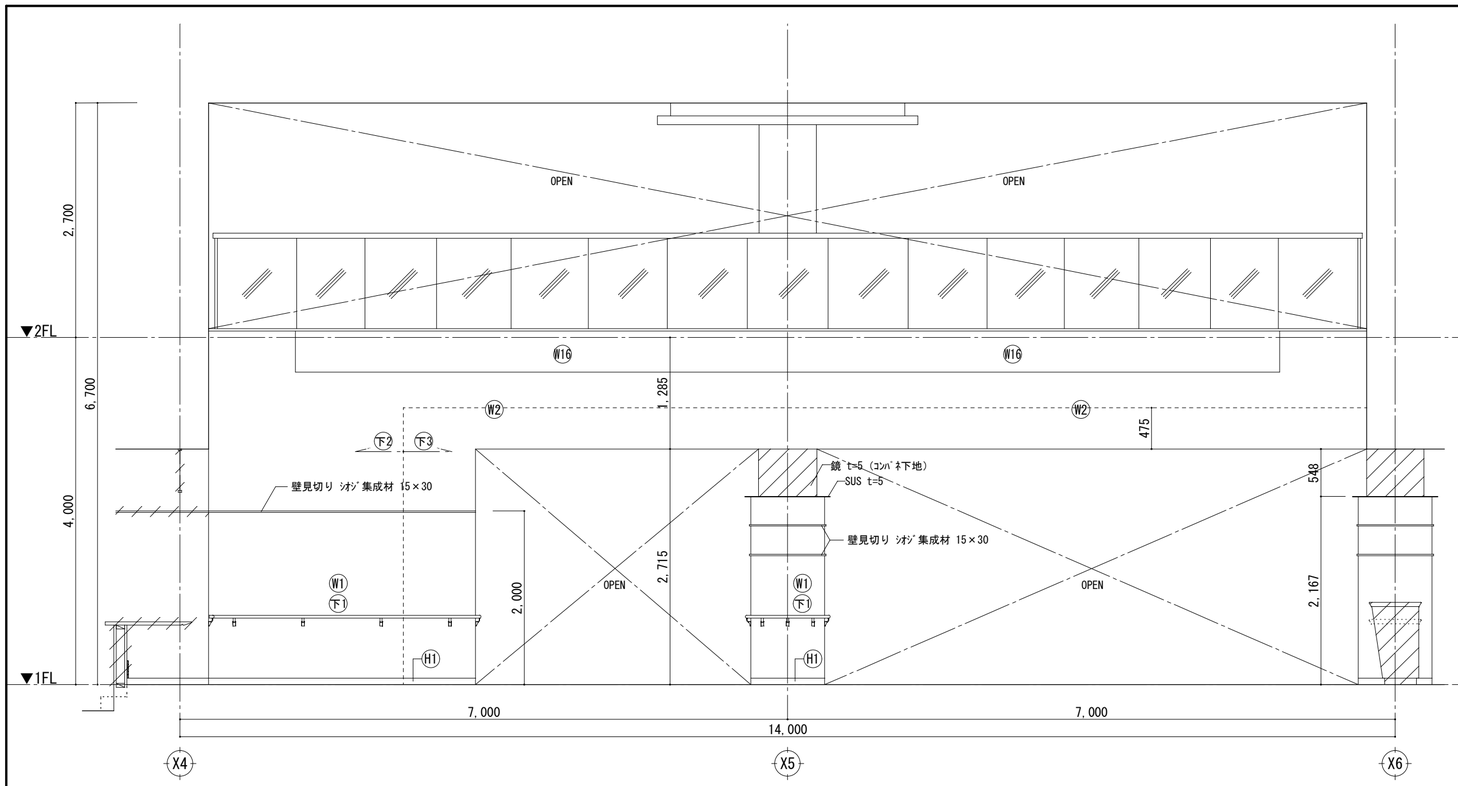


エントランスホール（吹抜）　A面

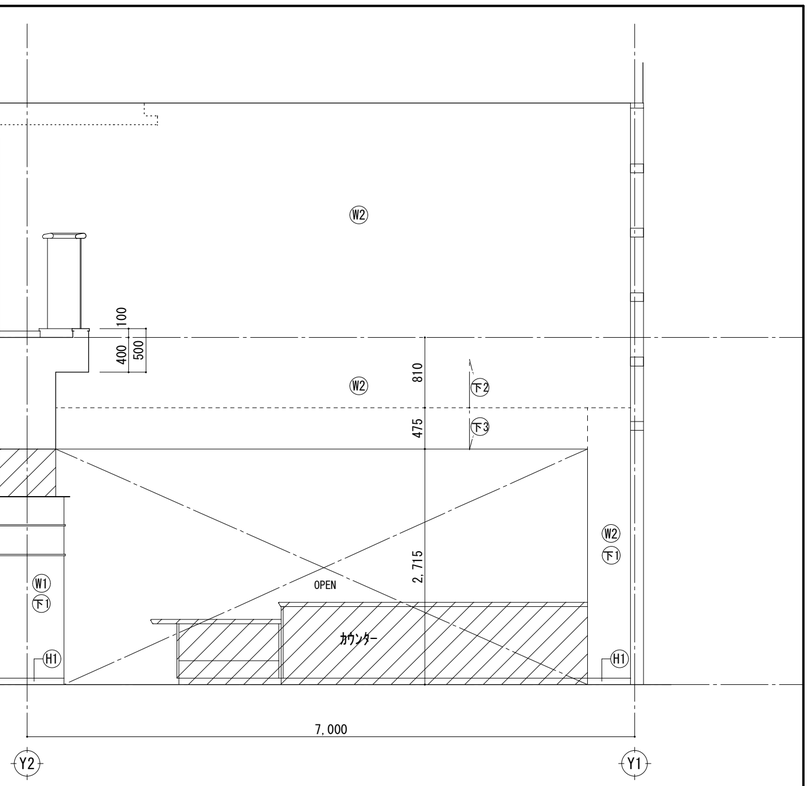

B面

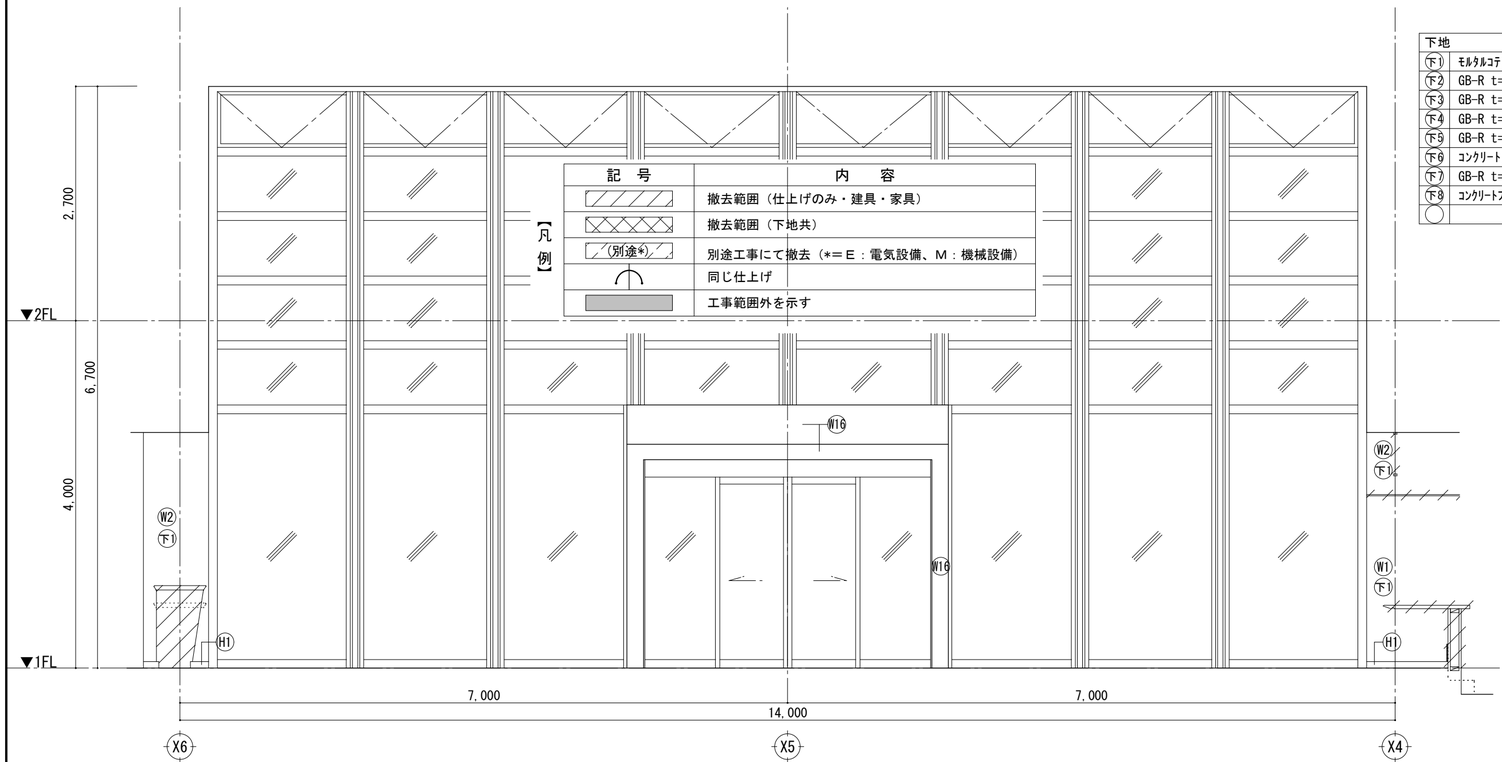

下地	
下1	ﾓﾙﾀﾙｺﾃ押え下地
下2	GB-R t=12.5 GL下地
下3	GB-R t=12.5×2 寒冷紗（LGS下地）
下4	GB-R t=12.5（LGS下地）
下5	GB-R t=12.5+FK t=8（LGS下地）
下6	ｺﾝｸﾘｰﾄ打放し補修下地
下7	GB-R t=12.5（木下地）
下8	ｺﾝｸﾘｰﾄﾌﾞﾛｯｸ下地
○	

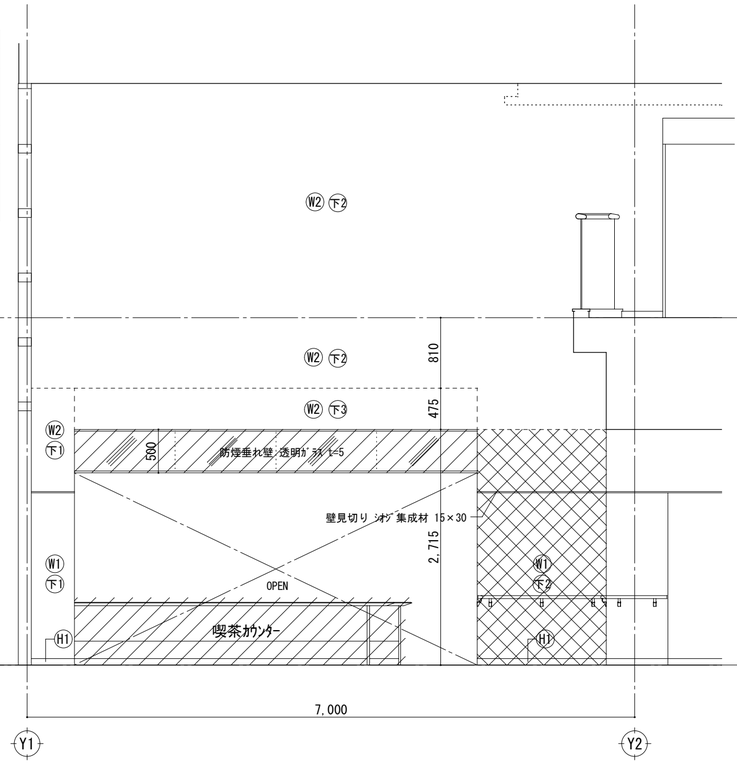


エントランスホール（吹抜）　C面

W1	複層塗材CE	W7	複層塗材	W13	ｸﾞﾗｽｰﾙﾎﾞｰﾄﾞｶﾞﾗｽｸﾛｽ包みt25.0張り（化粧ﾋﾟﾝ押え）	W19	ﾀﾞｲﾉｯｸｼｰﾄ張り（FK t=6）	H1	天然御影石 t=25 H=75
W2	AEP ﾛｰﾗｰ塗	W8	12.5角磁器質ﾓｻﾞｲｸﾀｲﾙ貼り	W14	ｺﾝｸﾘｰﾄﾌﾞﾛｯｸ化粧積	W20	棒ﾀｲﾙ貼り（F30×227）	H2	天然御影石 t=25 H=100
W3	VP ﾛｰﾗｰ塗	W9	50角磁器質ﾗｽﾀｰﾀｲﾙ貼り	W15	カラー鋼板ｽﾊﾟﾝﾄﾞﾚﾙ（断熱材裏打）	○		H3	ﾋﾞﾆﾙ巾木 H=75
W4	壁紙張り	W10	100角磁器質ﾀｲﾙ貼り	W16	ｱﾙﾐﾊﾟﾈﾙ（裏面結露防止材吹付）	○		H4	ﾋﾞﾆﾙ巾木 ｻﾜﾗ巾木
W5	ｼｵｼﾞ練付合板 t=4 CL	W11	200角磁器質ﾀｲﾙ貼り	W17	ｼﾞｭﾗｸ塗（ﾗｽﾎﾞｰﾄﾞ t=12.5）	○		H5	木製巾木（ｼｵｼﾞ集成材）染色ｳﾚﾀﾝ H=75
W6	ｼﾅﾍﾞﾆｱ t=4 張り	W12	磁器質丸ﾓｻﾞｲｸﾀｲﾙ貼り	W18	天然石調仕上げ塗材	○		H6	ﾓﾙﾀﾙ塗 H=100


D面

工事名 令和７年度　津野町総合保健福祉センター里楽施設改修工事	（株）ハウジング総合コンサルタント 高知市南久保16－17　TEL 088-883-1030　FAX 088-882-4779		高知県知事登録119号 代表取締役　福家　正義	管理建築士 一級建築士登録第203207号 村　田　憲　明
図名 １階展開図（改修前）（１）	縮尺 1／A2:50 A3:71	年月日 R.07.12	図面No. A ― 45	製図 一級建築士登録第237194号 原　一　浩


エントランスホール（喫茶コーナー）　A面

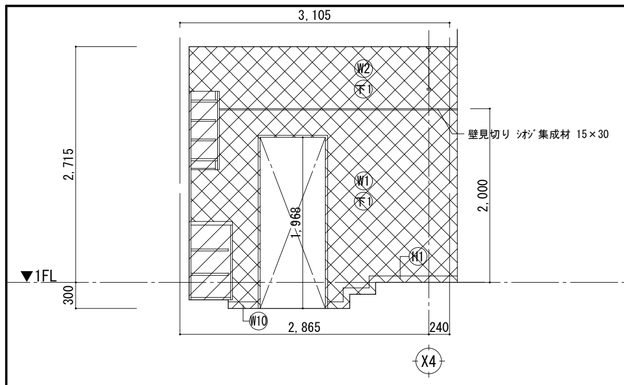


B面

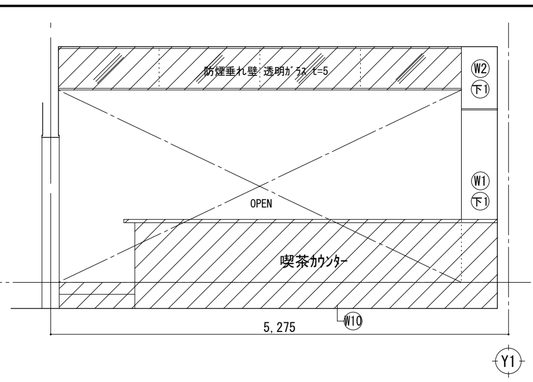


C面

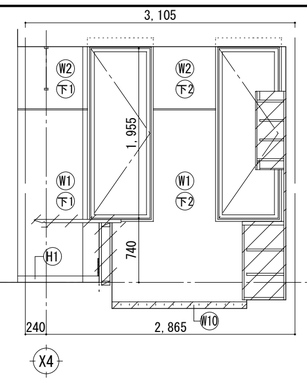

D面

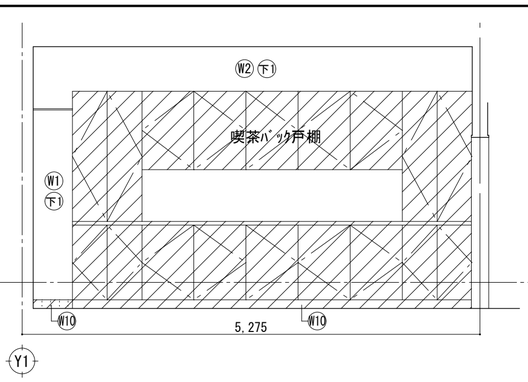


エントランスホール（喫茶コーナー）　A面

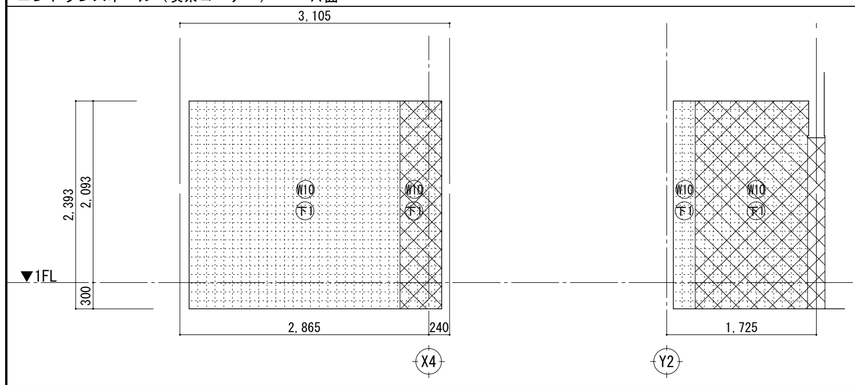


B面

C面

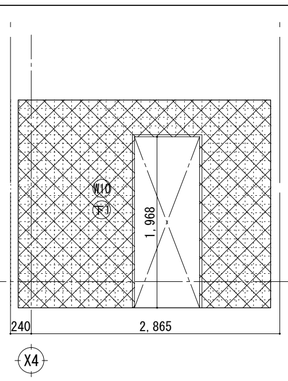


D面

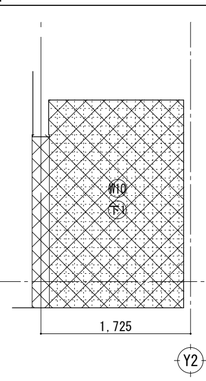

【凡 例】

記　号	内　容
	撤去範囲（仕上げのみ・建具・家具）
	撤去範囲（下地共）
(別途*)	別途工事にて撤去（*＝E：電気設備、M：機械設備）
	同じ仕上げ
	工事範囲外を示す

厨房（喫茶コーナー）　A面

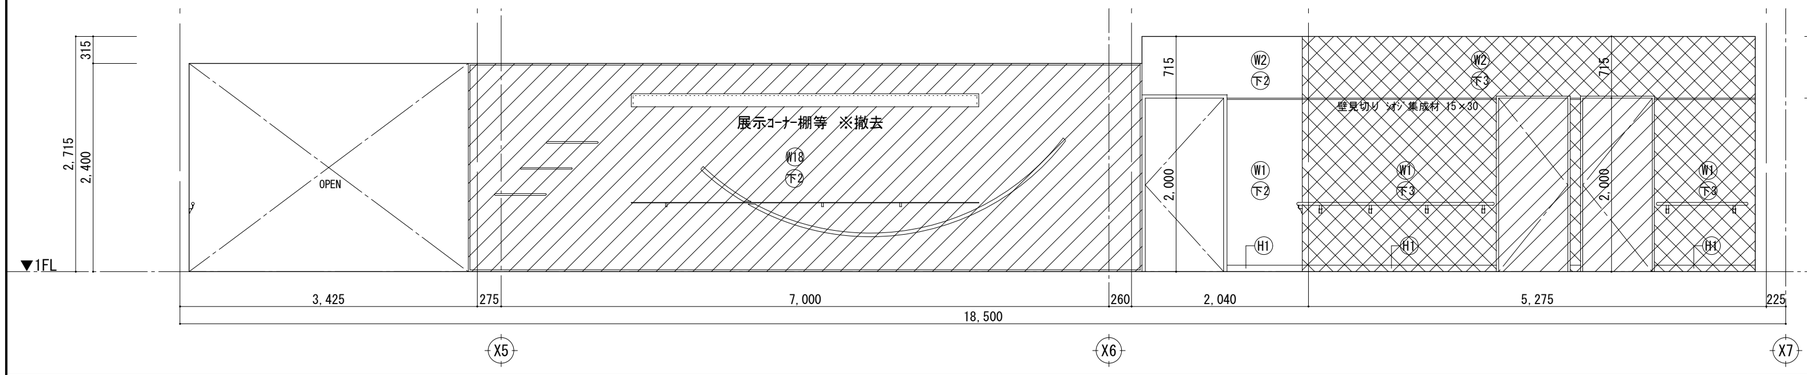


B面

C面

D面

下地	
下1	ﾓﾙﾀﾙｺﾃ押え下地
下2	GB-R t=12.5 GL下地
下3	GB-R t=12.5×2 寒冷紗（LGS下地）
下4	GB-R t=12.5（LGS下地）
下5	GB-R t=12.5+FK t=8（LGS下地）
下6	ｺﾝｸﾘｰﾄ打放し補修下地
下7	GB-R t=12.5（木下地）
下8	ｺﾝｸﾘｰﾄﾌﾞﾛｯｸ下地

エントランスホール　（福祉機器展示スペース）　A面

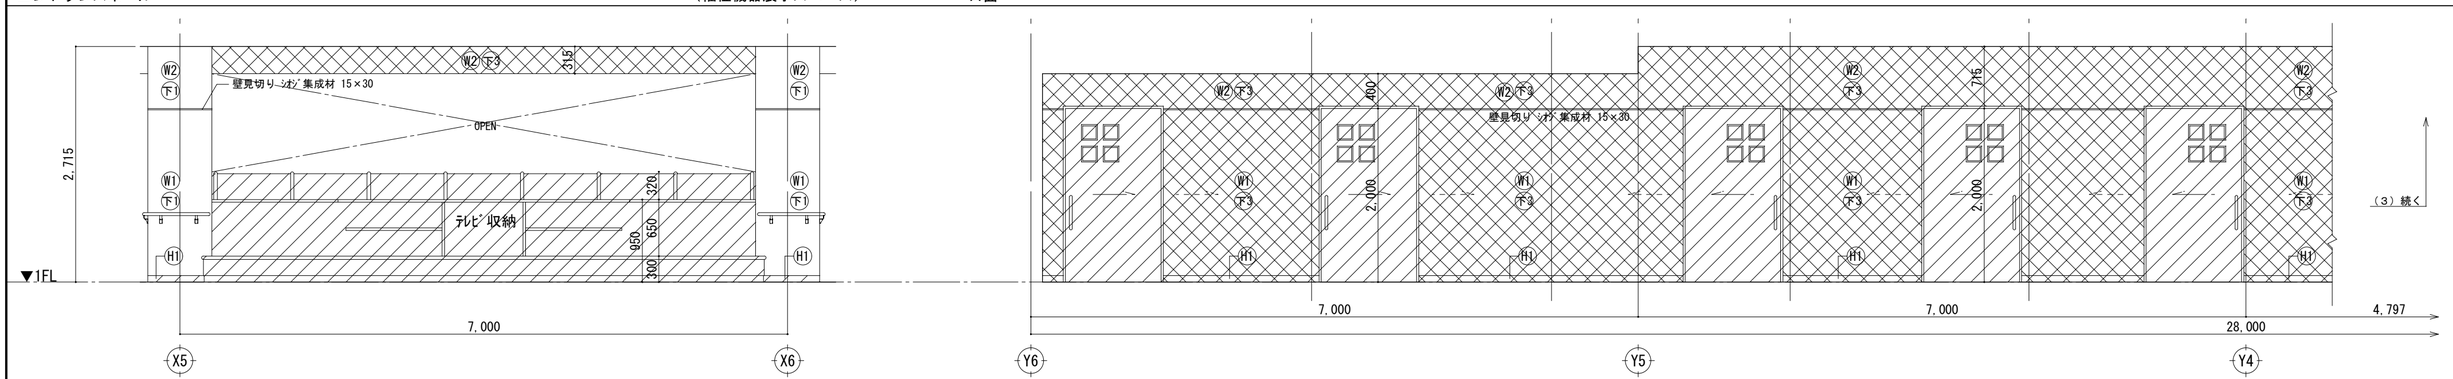

エントランスホール（待合ｷﾞｬﾗﾘｰ）Y5通り　A面

W1	複層塗材CE	W7	複層塗材	W13	ｸﾞﾗｽｳｰﾙﾎﾞｰﾄﾞｶﾞﾗｽｸﾛｽ包みt25.0張り(化粧ﾋﾟﾝ押え)	W19	ﾀﾞｲﾉｯｸｼｰﾄ張り(FK t=6)
W2	AEP ﾛｰﾗｰ塗	W8	12.5角磁器質ﾓｻﾞｲｸﾀｲﾙ貼り	W14	ｺﾝｸﾘｰﾄﾌﾞﾛｯｸ化粧積	W20	棒ﾀｲﾙ貼り(F30×227)
W3	VP ﾛｰﾗｰ塗	W9	50角磁器質ﾗｽﾀｰﾀｲﾙ貼り	W15	ｶﾗｰ鋼板ｽﾊﾟﾝﾄﾞﾚﾙ（断熱材裏打）		
W4	壁紙張り	W10	100角磁器質ﾀｲﾙ貼り	W16	ｱﾙﾐﾊﾟﾈﾙ（裏面結露防止材吹付）		
W5	ｼｵｼﾞ練付合板 t=4 CL	W11	200角磁器質ﾀｲﾙ貼り	W17	ｼﾞｭﾗｸ塗（ﾗｽﾎﾞｰﾄﾞ t=12.5）		
W6	ｼﾅﾍﾞﾆｱ t=4 張り	W12	磁器質丸ﾓｻﾞｲｸﾀｲﾙ貼り	W18	天然石調仕上げ塗材		

エントランスホール（廊下）　B面


H1	天然御影石 t=25 H=75	H4	ﾋﾞﾆﾙ巾木 ｻｻﾗ巾木
H2	天然御影石 t=25 H=100	H5	木製巾木（ｼｵｼﾞ集成材）染色ｳﾚﾀﾝ H=75
H3	ﾋﾞﾆﾙ巾木 H=75	H6	ﾓﾙﾀﾙ塗 H=100

工事名
令和７年度　津野町総合保健福祉センター里楽施設改修工事


図名
１階展開図（改修前）（２）

（株）ハウジング総合コンサルタント
高知市南久保16−17　TEL 088-883-1030　FAX 088-882-4779
高知県知事登録119号
代表取締役　福家　正義
管理建築士
一級建築士登録第203207号
村　田　憲　明
製図
一級建築士登録第237194号
原　一　浩


縮尺	年月日	図面No.
1／A2:50 A3:71	R.07.12	A ― 46

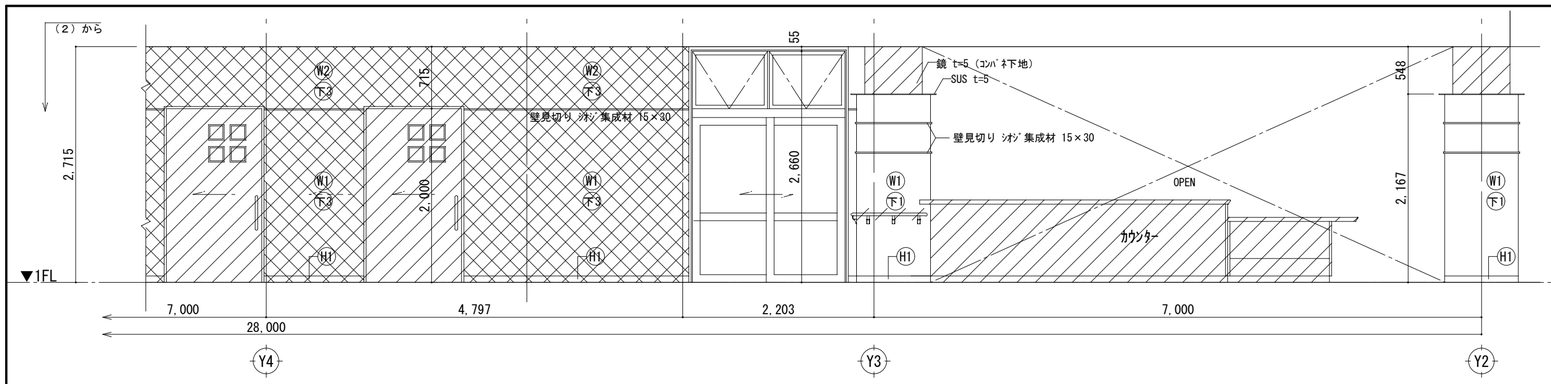

エントランスホール（廊下）　B面

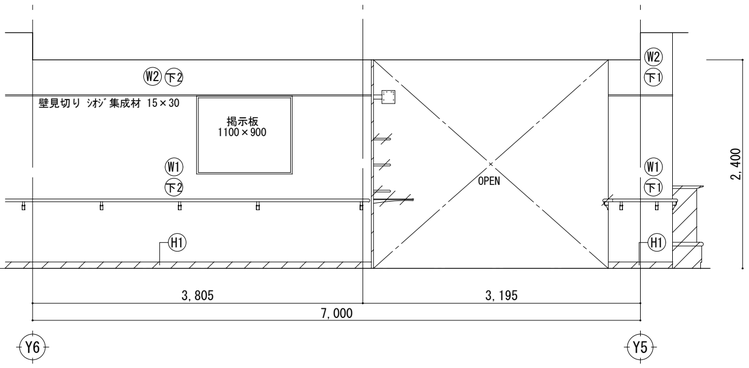


B面

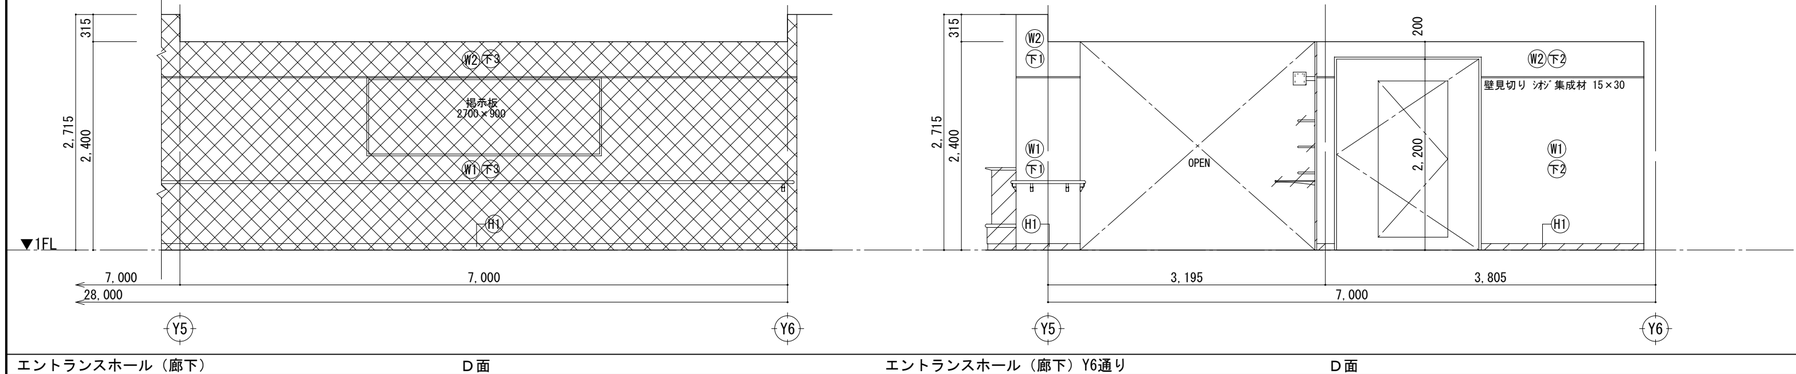

【凡 例】

記　号	内　容
	撤去範囲（仕上げのみ・建具・家具）
	撤去範囲（下地共）
（別途＊）	別途工事にて撤去（＊＝Ｅ：電気設備、Ｍ：機械設備）
	同じ仕上げ
	工事範囲外を示す

エントランスホール　C面

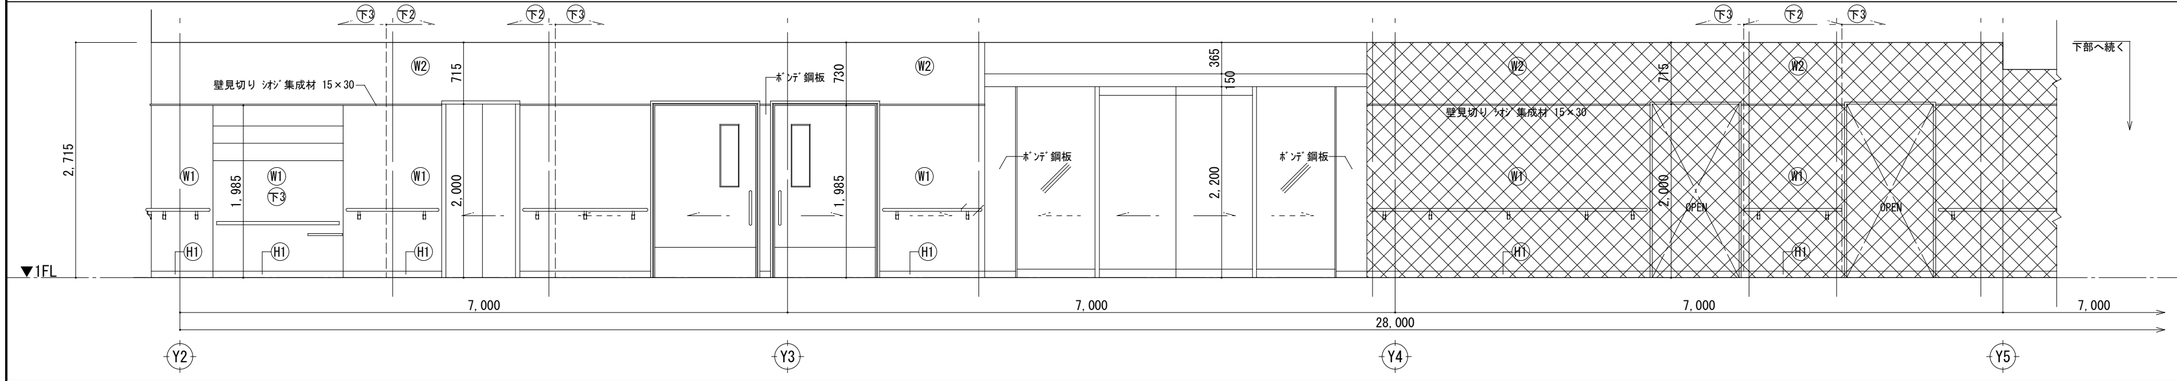

下地	
下1	ﾓﾙﾀﾙｺﾃ押え下地
下2	GB-R t=12.5 GL下地
下3	GB-R t=12.5×2 寒冷紗（LGS下地）
下4	GB-R t=12.5（LGS下地）
下5	GB-R t=12.5+FK t=8（LGS下地）
下6	ｺﾝｸﾘｰﾄ打放し補修下地
下7	GB-R t=12.5（木下地）
下8	ｺﾝｸﾘｰﾄﾌﾞﾛｯｸ下地

エントランスホール（廊下）　D面

D面

エントランスホール（廊下）


W1	複層塗材CE	W7	複層塗材	W13	ｸﾞﾗｽｰﾙﾎﾞｰﾄﾞｶﾞﾗｽｸﾛｽ包みt25.0張り(化粧ﾋﾞﾝ押え)	W19	ﾀﾞｲﾉｯｸｼｰﾄ張り(FK t=6)	H1	天然御影石 t=25 H=75
W2	AEP ﾛｰﾗｰ塗	W8	12.5角磁器質ﾓｻﾞｲｸﾀｲﾙ貼り	W14	ｺﾝｸﾘｰﾄﾌﾞﾛｯｸ化粧積	W20	棒ﾀｲﾙ貼り(F30×227)	H2	天然御影石 t=25 H=100
W3	VP ﾛｰﾗｰ塗	W9	50角磁器質ﾗｽﾀｰﾀｲﾙ貼り	W15	ｶﾗｰ鋼板ｽﾊﾟﾝﾄﾞﾚﾙ（断熱材裏打）			H3	ﾋﾞﾆﾙ巾木 H=75
W4	壁紙張り	W10	100角磁器質ﾀｲﾙ貼り	W16	ｱﾙﾐﾊﾟﾈﾙ（裏面結露防止材吹付）			H4	ﾋﾞﾆﾙ巾木 ｻﾜﾗ巾木
W5	ｼｵﾝｼﾞ練付合板 t=4 CL	W11	200角磁器質ﾀｲﾙ貼り	W17	ｼﾞｭﾗｸ塗（ﾗｽﾎﾞｰﾄﾞ t=12.5）			H5	木製巾木（ｼｵﾝｼﾞ集成材）染色ｳﾚﾀﾝ H=75
W6	ｼﾅﾍﾞﾆｱ t=4 張り	W12	磁器質丸ﾓｻﾞｲｸﾀｲﾙ貼り	W18	天然石調仕上げ塗材			H6	ﾓﾙﾀﾙ塗 H=100

エントランスホール（廊下）Y6通り　D面


工事名	（株）ハウジング総合コンサルタント	高知県知事登録119号	管理建築士
令和７年度　津野町総合保健福祉センター里楽施設改修工事	高知市南久保16－17　TEL 088-883-1030　FAX 088-882-4779	代表取締役　福家　正義	一級建築士登録第203207号　村　田　憲　明
図名　１階展開図（改修前）（３）	縮尺 1／A2:50 A3:71 ／ 年月日 R.07.12 ／ 図面No. A ― 47	製図	一級建築士登録第237194号　原　一　浩

事務室(社協、健康福祉課)

A面

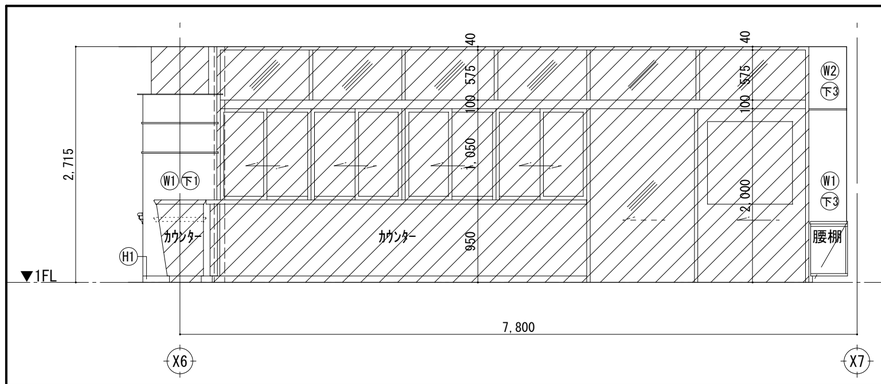


B面

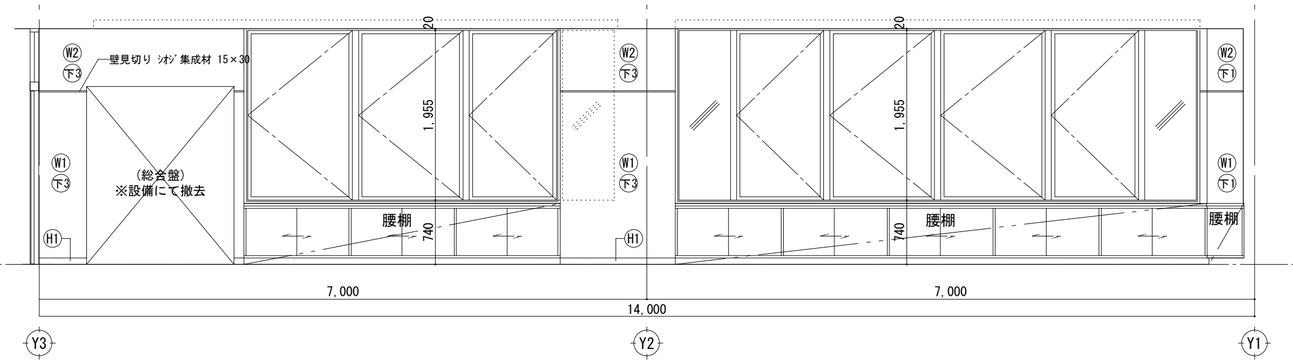


事務室(社協、健康福祉課)

C面

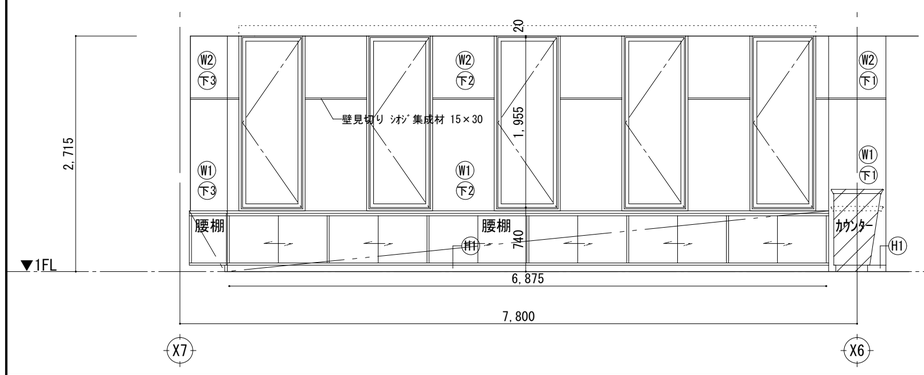


D面

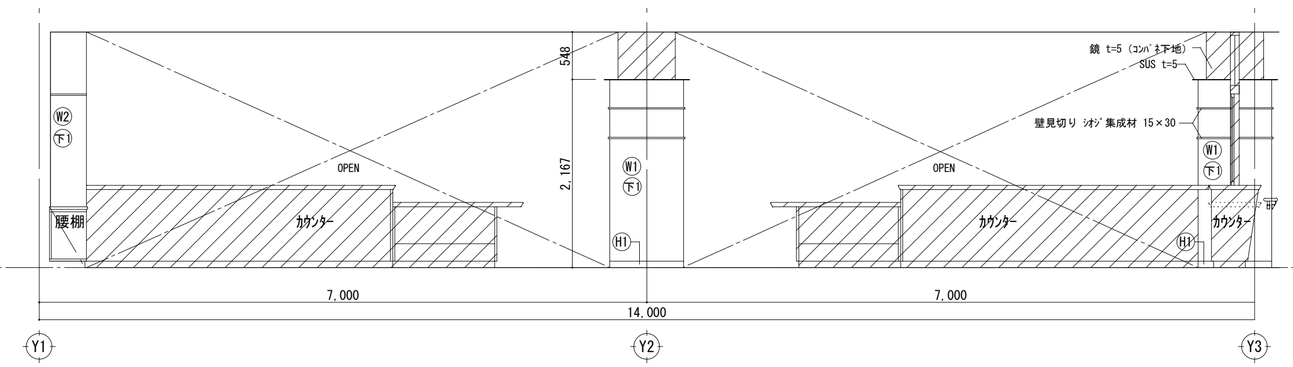


印刷室


A面

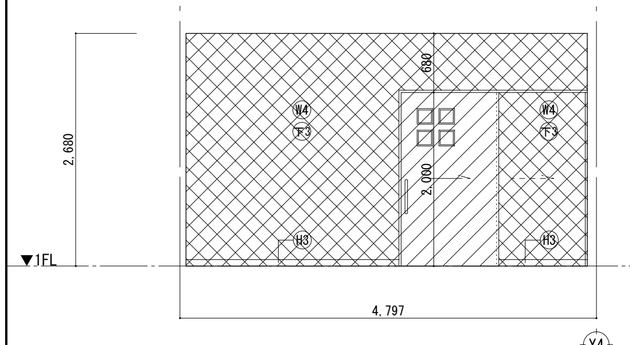


B面

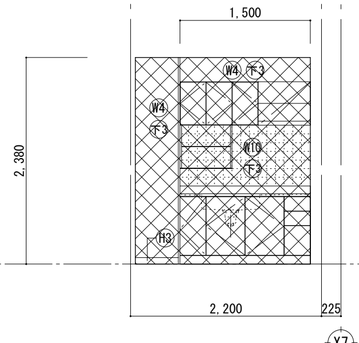

C面

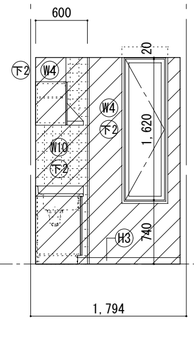

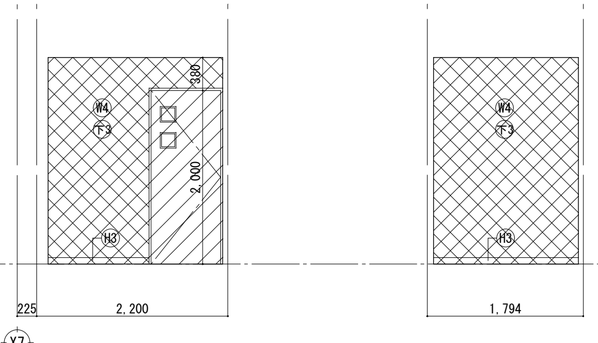


下地	
下1	ﾓﾙﾀﾙｺﾃ押え下地
下2	GB-R t=12.5 GL下地
下3	GB-R t=12.5×2 寒冷紗 (LGS下地)
下4	GB-R t=12.5 (LGS下地)
下5	GB-R t=12.5+FK t=8 (LGS下地)
下6	ｺﾝｸﾘｰﾄ打放し補修下地
下7	GB-R t=12.5 (木下地)
下8	ｺﾝｸﾘｰﾄﾌﾞﾛｯｸ下地

【凡 例】


記 号	内 容
	撤去範囲 (仕上げのみ・建具・家具)
	撤去範囲 (下地共)
(別途*)	別途工事にて撤去 (*=E:電気設備、M:機械設備)
	同じ仕上げ
	工事範囲外を示す

印刷室	D面	湯沸	A面	B面	C面	D面
W1 複層塗材CE	W7 複層塗材	W13 ｸﾞﾗｽｳｰﾙﾎﾞｰﾄﾞｶﾞﾗｽｸﾛｽ包みt25.0張り(化粧ﾋﾟﾝ押え)	W19 ﾀﾞｲﾉｯｸｼｰﾄ張り (FK t=6)	H1 天然御影石 t=25 H=75		
W2 AEP ﾛｰﾗｰ塗	W8 12.5角磁器質ﾓｻﾞｲｸﾀｲﾙ貼り	W14 ｺﾝｸﾘｰﾄﾌﾞﾛｯｸ化粧積	W20 棒ﾀｲﾙ貼り (F30×227)	H2 天然御影石 t=25 H=100		
W3 VP ﾛｰﾗｰ塗	W9 50角磁器質ﾗｽﾀｰﾀｲﾙ貼り	W15 ｶﾗｰ鋼板ｽﾊﾟﾝﾄﾞﾚﾙ (断熱材裏打)		H3 ﾋﾞﾆﾙ巾木 H=75		
W4 壁紙張り	W10 100角磁器質ﾀｲﾙ貼り	W16 ｱﾙﾐﾊﾟﾈﾙ (裏面結露防止材吹付)		H4 ﾋﾞﾆﾙ巾木 ｻｻﾗ巾木		
W5 ｼｵｼﾞ練付合板 t=4 CL	W11 200角磁器質ﾀｲﾙ貼り	W17 ｼﾞｭﾗｸ塗 (ﾗｽﾎﾞｰﾄﾞ t=12.5)		H5 木製巾木 (ｼｵｼﾞ集成材) 染色ｳﾚﾀﾝ H=75		
W6 ｼﾅﾍﾞﾆｱ t=4 張り	W12 磁器質丸ﾓｻﾞｲｸﾀｲﾙ貼り	W18 天然石調仕上げ塗材		H6 ﾓﾙﾀﾙ塗 H=100		


工事名 令和7年度　津野町総合保健福祉センター里楽施設改修工事	(株)ハウジング総合コンサルタント 高知市南久保16-17　TEL 088-883-1030　FAX 088-882-4779	高知県知事登録119号 代表取締役 福家　正義	管理建築士 一級建築士登録第203207号 村田　憲明	
図名 1階展開図（改修前）（4）	縮尺 1／A2:50 A3:71	年月日 R.07.12	図面No. A — 48	製図 一級建築士登録第237194号 原一　浩

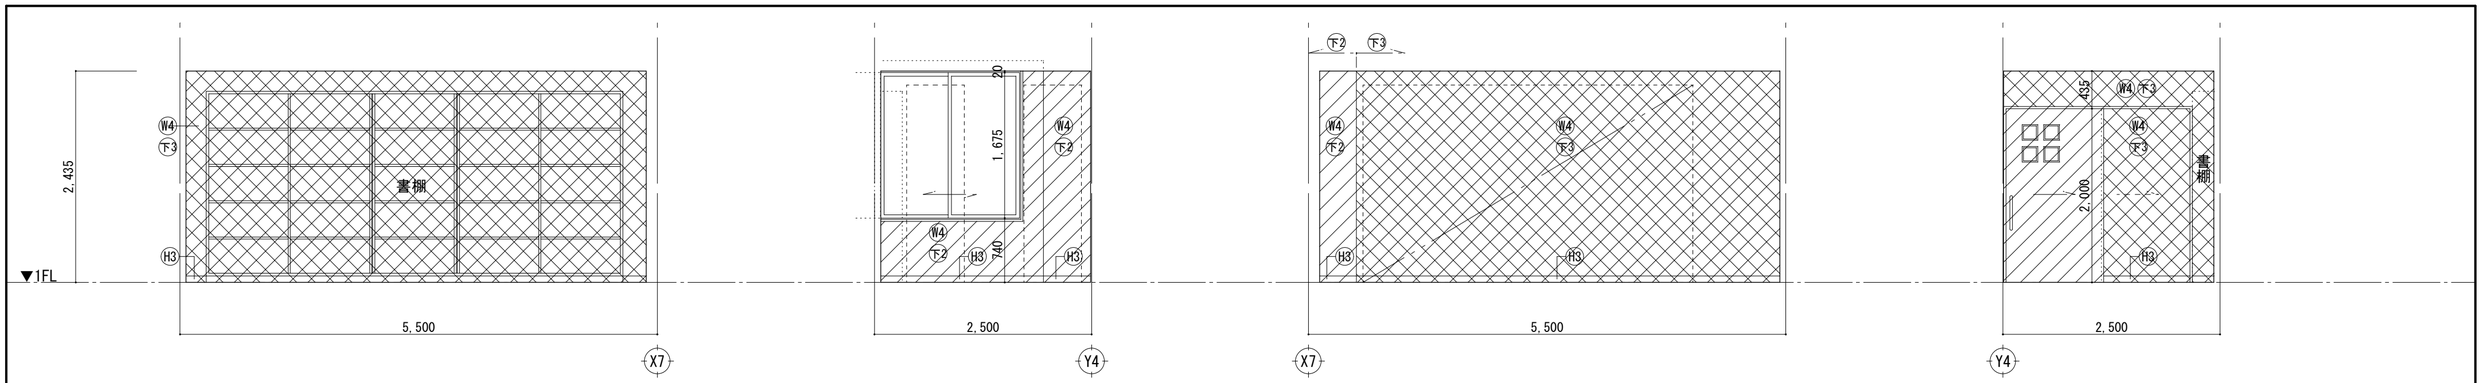


記録保管庫　A面　B面　C面　D面

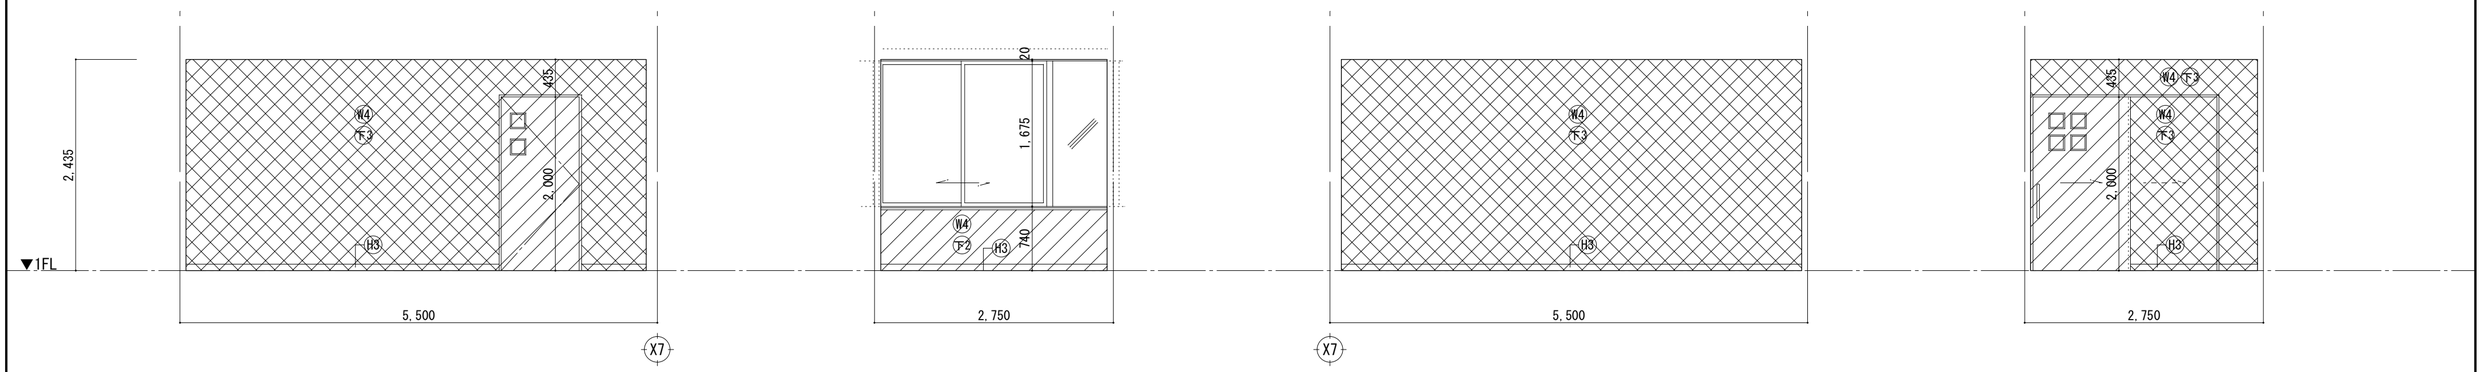

住民相談室　A面　B面　C面　D面

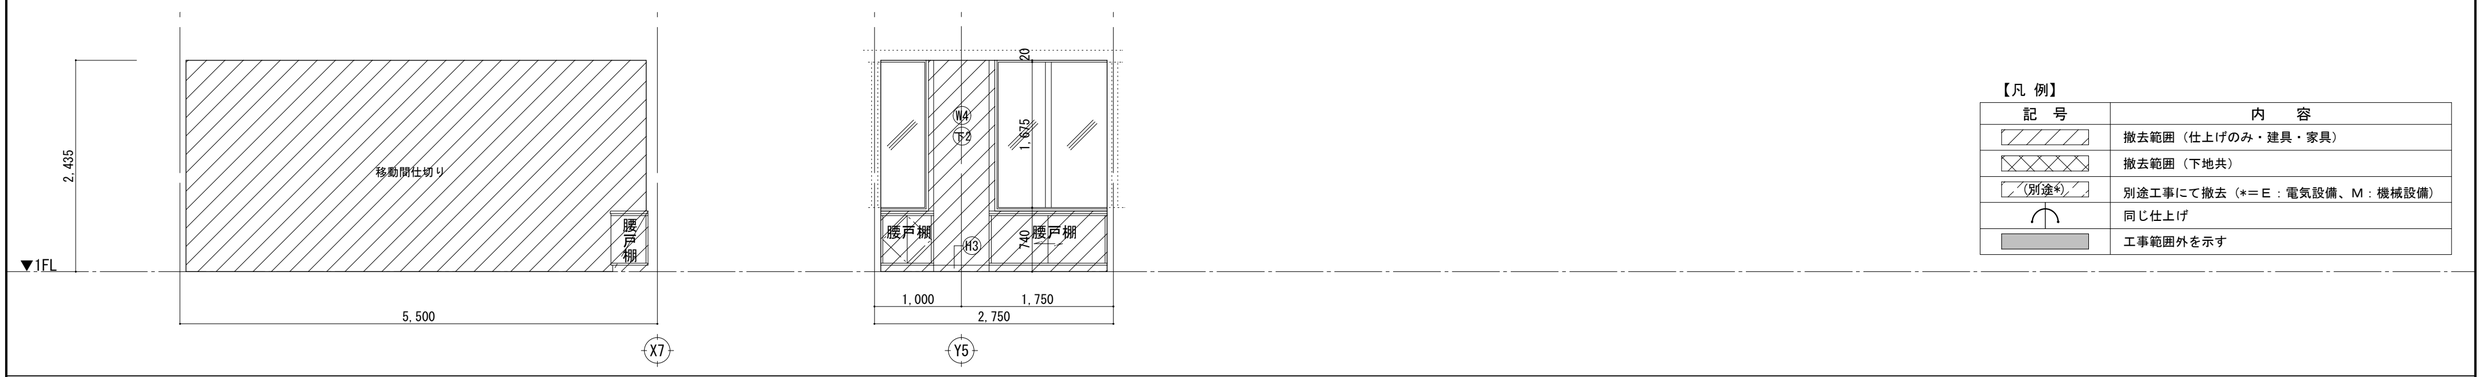

健康相談室　A面　B面

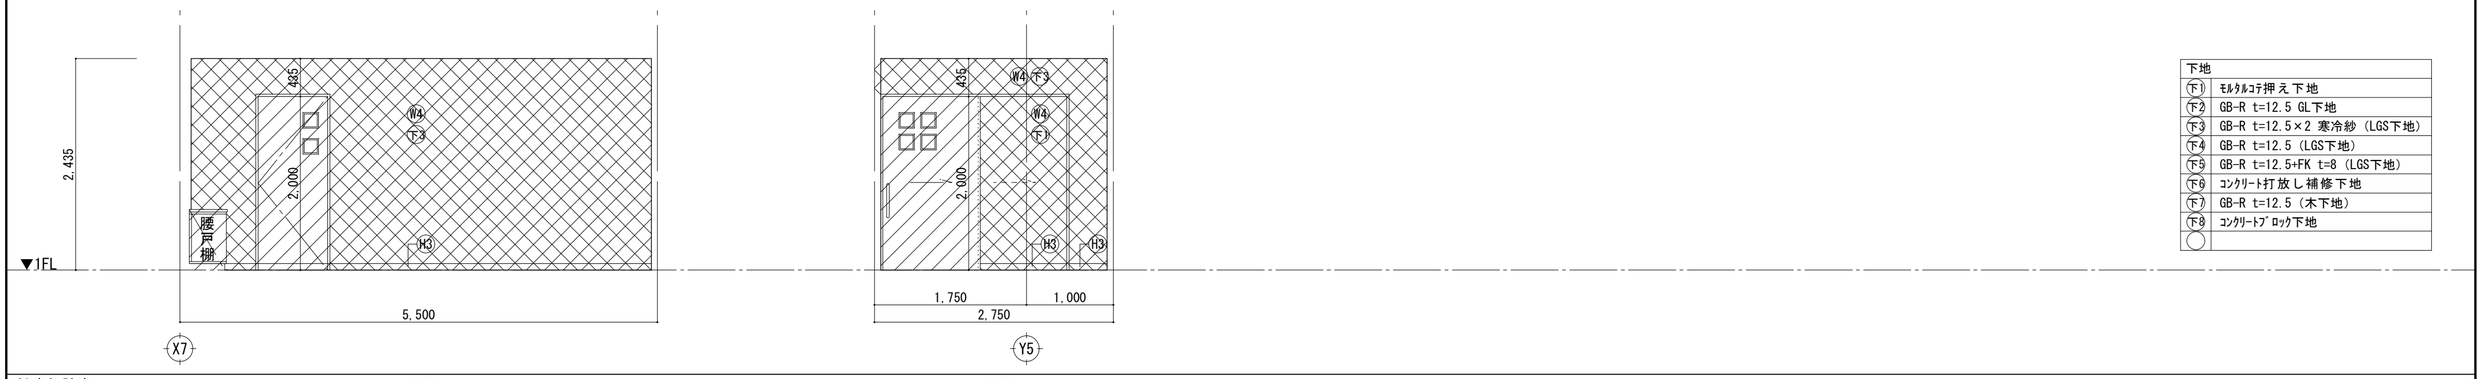

健康相談室　C面　D面

【凡 例】


記　号	内　容
	撤去範囲（仕上げのみ・建具・家具）
	撤去範囲（下地共）
(別途*)	別途工事にて撤去（*＝E：電気設備、M：機械設備）
	同じ仕上げ
	工事範囲外を示す

下地	
(下1)	ﾓﾙﾀﾙｺﾃ押え下地
(下2)	GB-R t=12.5 GL下地
(下3)	GB-R t=12.5×2 寒冷紗（LGS下地）
(下4)	GB-R t=12.5（LGS下地）
(下5)	GB-R t=12.5+FK t=8（LGS下地）
(下6)	ｺﾝｸﾘｰﾄ打放し補修下地
(下7)	GB-R t=12.5（木下地）
(下8)	ｺﾝｸﾘｰﾄﾌﾞﾛｯｸ下地

W1	複層塗材CE	W7	複層塗材	W13	ｸﾞﾗｽｰﾙﾎﾞｰﾄﾞｶﾞﾗｽｸﾛｽ包みt25.0張り(化粧ﾋﾟﾝ押え)	W19	ﾀﾞｲﾉｯｸｼｰﾄ張り(FK t=6)	H1	天然御影石 t=25 H=75
W2	AEP ﾛｰﾗｰ塗	W8	12.5角磁器質ﾓｻﾞｲｸﾀｲﾙ貼り	W14	ｺﾝｸﾘｰﾄﾌﾞﾛｯｸ化粧積	W20	棒ﾀｲﾙ貼り(F30×227)	H2	天然御影石 t=25 H=100
W3	VP ﾛｰﾗｰ塗	W9	50角磁器質ﾗｽﾀｰﾀｲﾙ貼り	W15	ｶﾗｰ鋼板ｽﾊﾟﾝﾄﾞﾚﾙ（断熱材裏打）			H3	ﾋﾞﾆﾙ巾木 H=75
W4	壁紙張り	W10	100角磁器質ﾀｲﾙ貼り	W16	ｱﾙﾐﾊﾟﾈﾙ（裏面結露防止材吹付）			H4	ﾋﾞﾆﾙ巾木 ｻｻﾗ巾木
W5	ｼｵｼﾞ練付合板 t=4 CL	W11	200角磁器質ﾀｲﾙ貼り	W17	ｼﾞｭﾗｸ塗（ﾗｽﾎﾞｰﾄﾞ t=12.5）			H5	木製巾木（ｼｵｼﾞ集成材）染色ｳﾚﾀﾝ H=75
W6	ｼﾅﾍﾞﾆｱ t=4 張り	W12	磁器質丸ﾓｻﾞｲｸﾀｲﾙ貼り	W18	天然石調仕上げ塗材			H6	ﾓﾙﾀﾙ塗 H=100


工事名 令和７年度　津野町総合保健福祉センター里楽施設改修工事	(株) ハウジング総合コンサルタント 高知市南久保16−17　TEL 088-883-1030　FAX 088-882-4779	高知県知事登録119号 代表取締役　福家　正義	管理建築士 一級建築士登録第203207号 村　田　憲　明	
図名 １階展開図（改修前）（５）	縮尺 1／A2:50 A3:71	年月日 R.07.12	図面No. A ― 49	製図	一級建築士登録第237194号 原　一　浩	

保健指導室

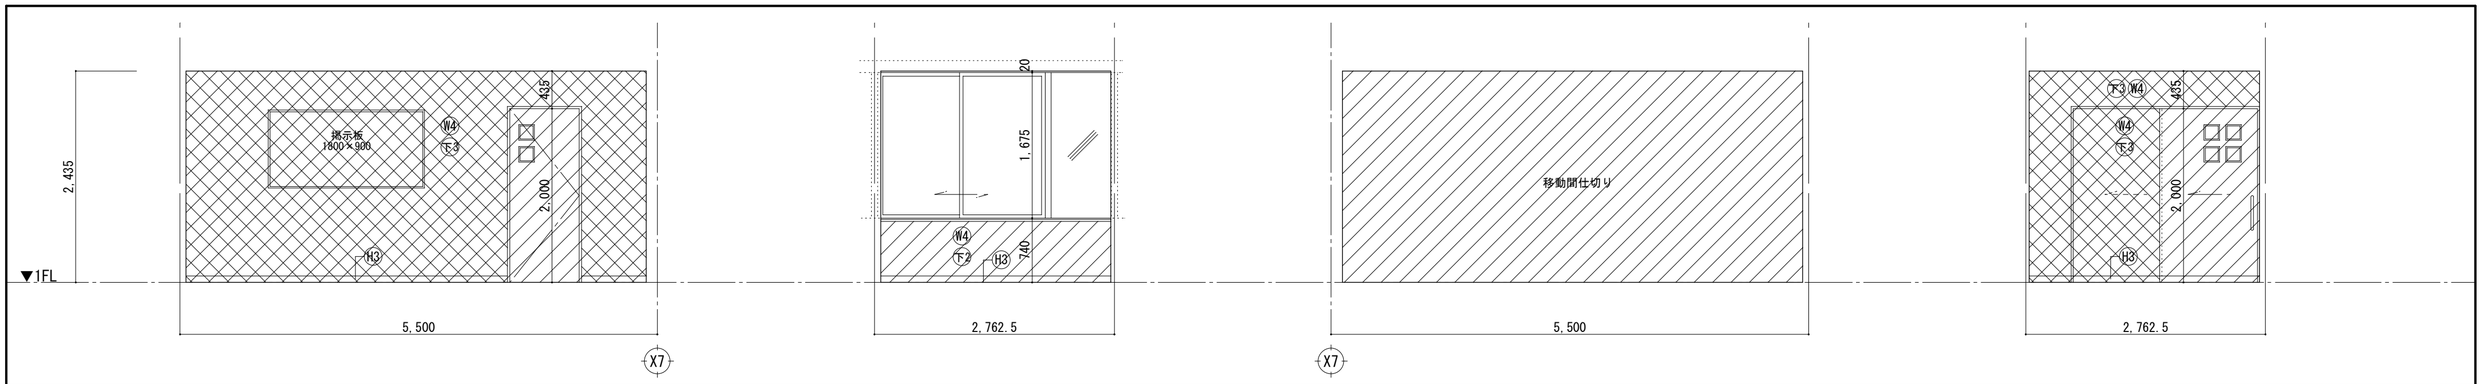


A面　B面　C面　D面

診察室

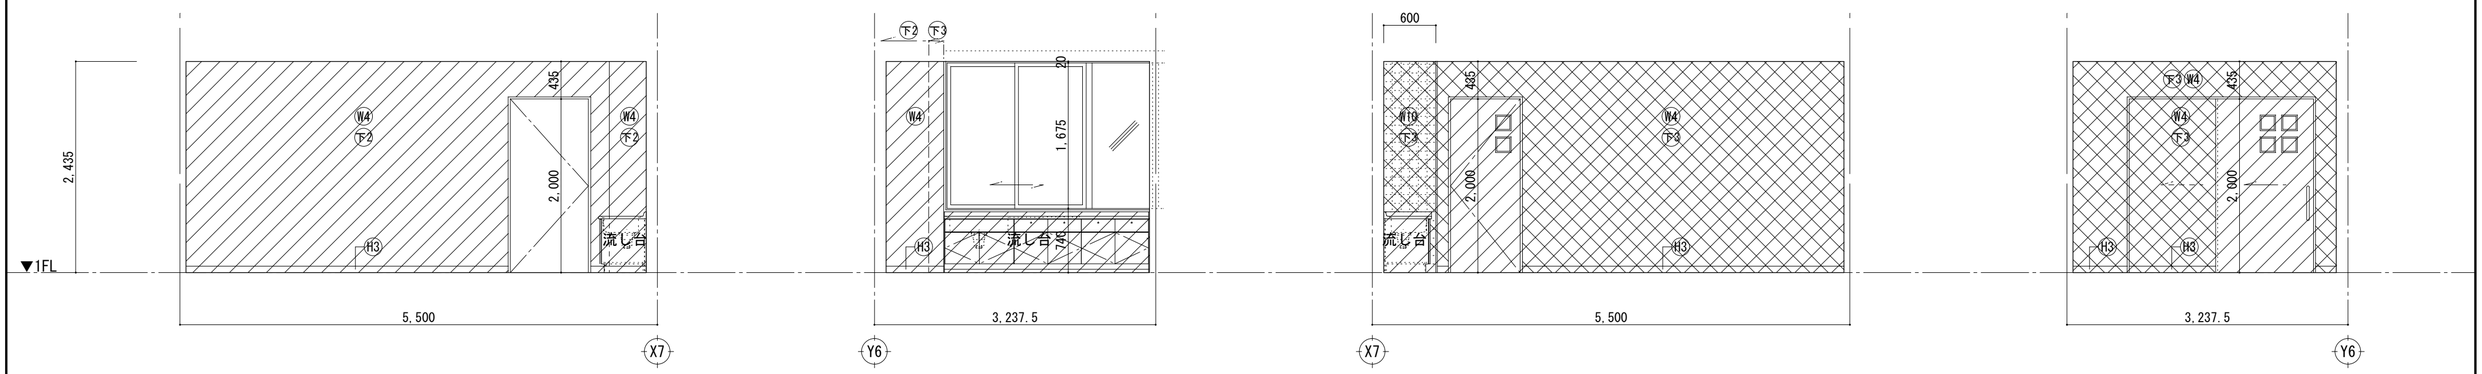


A面　B面　C面　D面

男子便所（ホール）

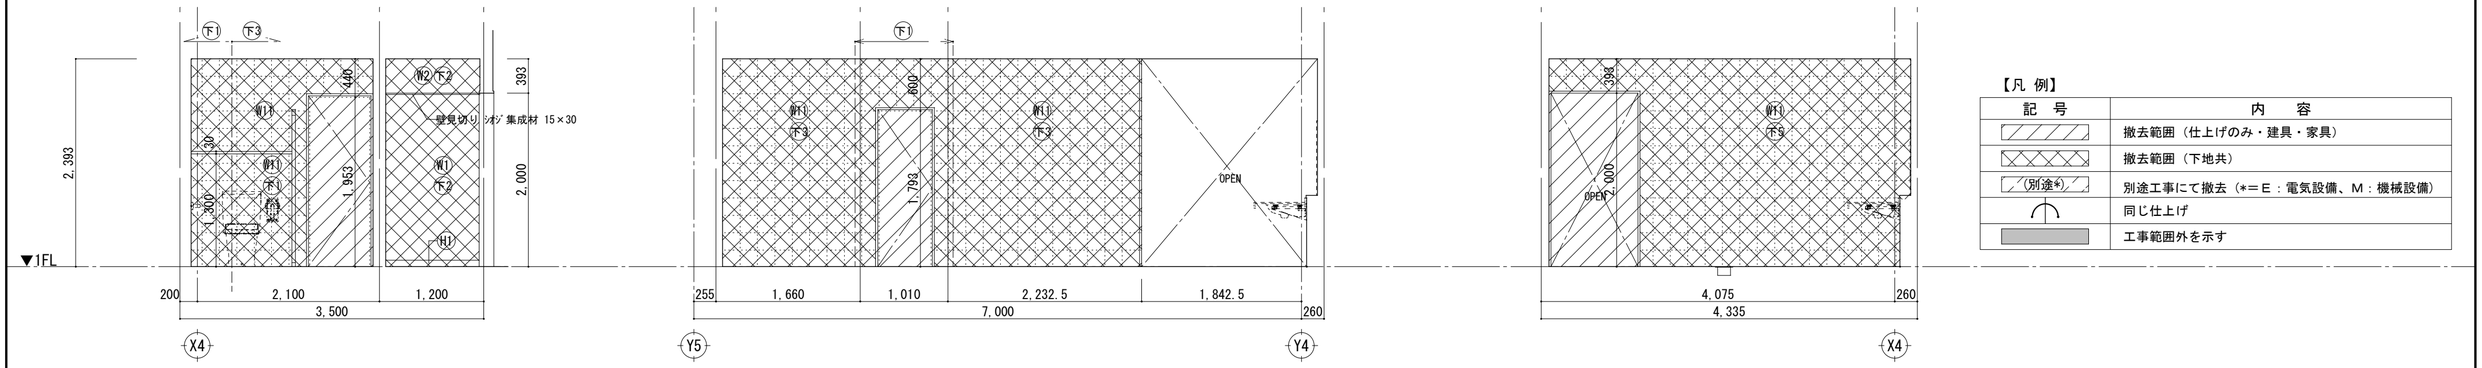

A面　B面　C面　D面

男子便所（ホール）

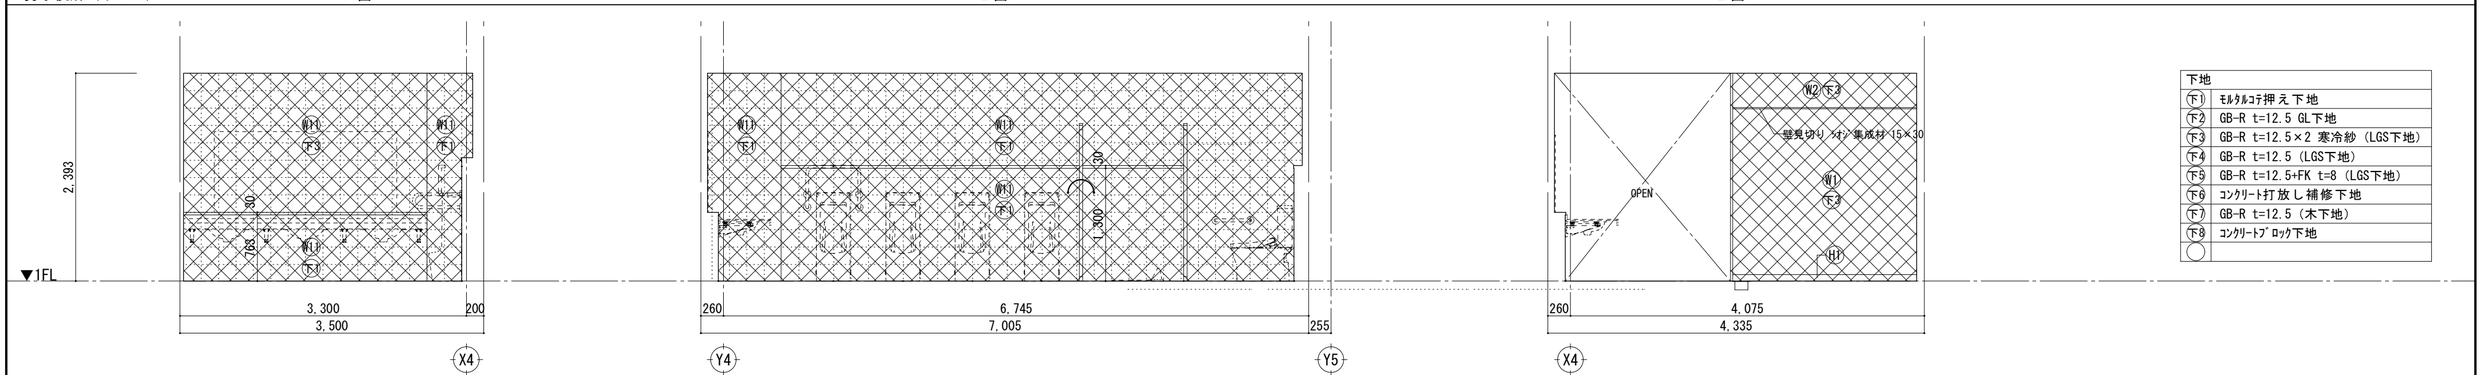

A面　B面　C面　D面

【凡 例】

記　号	内　容
	撤去範囲（仕上げのみ・建具・家具）
	撤去範囲（下地共）
(別途*)	別途工事にて撤去（*＝E：電気設備、M：機械設備）
	同じ仕上げ
	工事範囲外を示す

下地	
下1	ﾓﾙﾀﾙｺﾃ押え下地
下2	GB-R t=12.5 GL下地
下3	GB-R t=12.5×2 寒冷紗（LGS下地）
下4	GB-R t=12.5（LGS下地）
下5	GB-R t=12.5+FK t=8（LGS下地）
下6	ｺﾝｸﾘｰﾄ打放し補修下地
下7	GB-R t=12.5（木下地）
下8	ｺﾝｸﾘｰﾄﾌﾞﾛｯｸ下地

W1	複層塗材CE	W7	複層塗材	W13	ｸﾞﾗｽｰﾙﾎﾞｰﾄﾞｶﾞﾗｽｸﾛｽ包みt25.0張り(化粧ﾋﾞﾝ押え)	W19	ﾀﾞｲﾉｯｸｼｰﾄ張り(FK t=6)
W2	AEP ローラー塗	W8	12.5角磁器質ﾓｻﾞｲｸﾀｲﾙ貼り	W14	ｺﾝｸﾘｰﾄﾌﾞﾛｯｸ化粧積	W20	棒ﾀｲﾙ貼り(F30×227)
W3	VP ローラー塗	W9	50角磁器質ﾗｽﾀｰﾀｲﾙ貼り	W15	ｶﾗｰ鋼板ｽﾊﾟﾝﾄﾞﾚﾙ（断熱材裏打）		
W4	壁紙張り	W10	100角磁器質ﾀｲﾙ貼り	W16	ｱﾙﾐﾊﾟﾈﾙ（裏面結露防止材吹付）		
W5	ｼｵｼﾞ練付合板 t=4 CL	W11	200角磁器質ﾀｲﾙ貼り	W17	ｼﾞｭﾗｸ塗（ﾗｽﾎﾞｰﾄﾞ t=12.5）		
W6	ｼﾅﾍﾞﾆｱ t=4 張り	W12	磁器質丸ﾓｻﾞｲｸﾀｲﾙ貼り	W18	天然石調仕上げ塗材		

H1	天然御影石 t=25 H=75		
H2	天然御影石 t=25 H=100		
H3	ﾋﾞﾆﾙ巾木 H=75		
H4	ﾋﾞﾆﾙ巾木 ｻｻﾗ巾木		
H5	木製巾木（ｼｵｼﾞ集成材）染色ｳﾚﾀﾝ H=75		
H6	ﾓﾙﾀﾙ塗 H=100		


工事名
令和７年度　津野町総合保健福祉センター里楽施設改修工事

図名
１階展開図（改修前）（６）


(株) ハウジング総合コンサルタント
高知市南久保16−17　TEL 088-883-1030　FAX 088-882-4779
高知県知事登録119号
代表取締役　福家　正義
管理建築士
一級建築士登録第203207号
村　田　憲　明
製図
一級建築士登録第237194号
原　一　浩

縮尺	年月日	図面No.
1／A2:50 A3:71	R.07.12	A — 50


女子便所（ホール）　A面

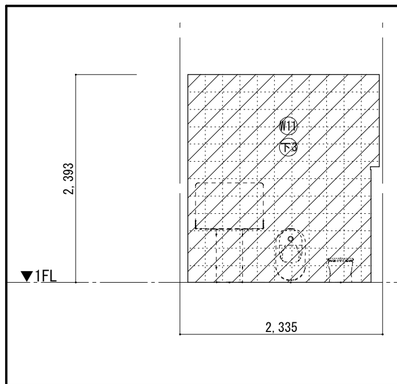


A面

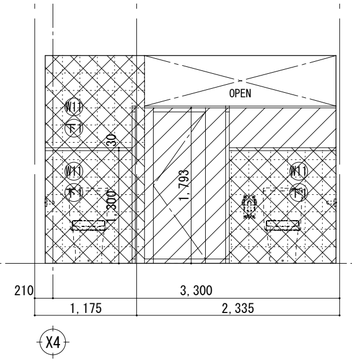


B面

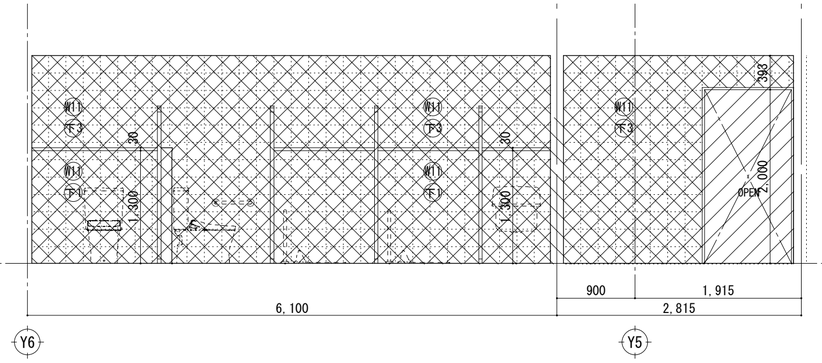


女子便所（ホール）　C面

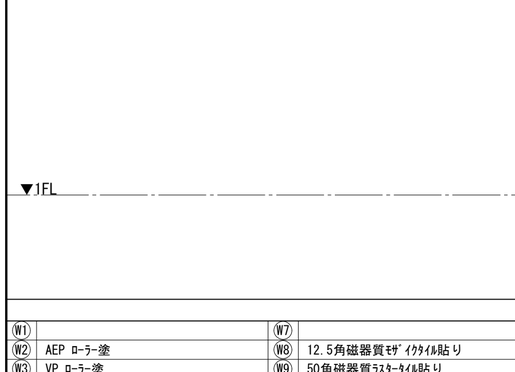

C面

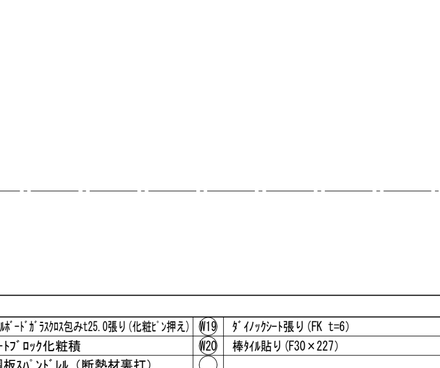

D面

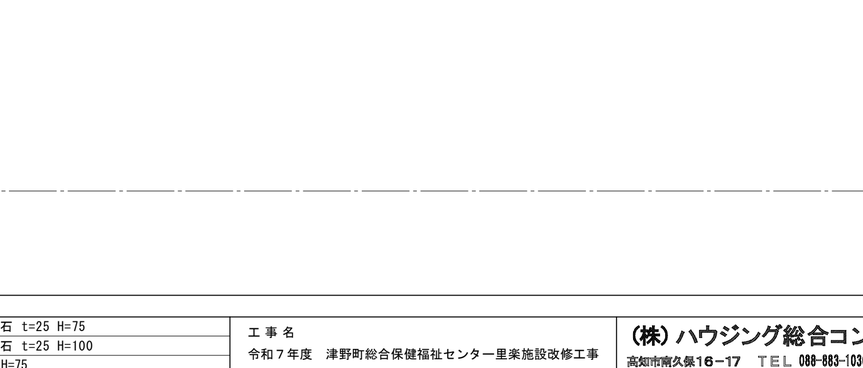

【凡 例】

記　号	内　　容
	撤去範囲（仕上げのみ・建具・家具）
	撤去範囲（下地共）
(別途*)	別途工事にて撤去（*＝E：電気設備、M：機械設備）
	同じ仕上げ
	工事範囲外を示す

▼1FL

▼1FL

下地	
(下1)	ﾓﾙﾀﾙｺﾃ押え下地
(下2)	GB-R t=12.5 GL下地
(下3)	GB-R t=12.5×2 寒冷紗（LGS下地）
(下4)	GB-R t=12.5（LGS下地）
(下5)	GB-R t=12.5+FK t=8（LGS下地）
(下6)	ｺﾝｸﾘｰﾄ打放し補修下地
(下7)	GB-R t=12.5（木下地）
(下8)	ｺﾝｸﾘｰﾄﾌﾞﾛｯｸ下地


W1		W7		W13	ｸﾞﾗｽｰﾙﾎﾞｰﾄﾞｶﾞﾗｽｸﾛｽ包みt25.0張り(化粧ﾋﾞﾝ押え)	W19	ﾀﾞｲﾉｯｸｼｰﾄ張り(FK t=6)	H1	天然御影石 t=25 H=75
W2	AEP ﾛｰﾗｰ塗	W8	12.5角磁器質ﾓｻﾞｲｸﾀｲﾙ貼り	W14	ｺﾝｸﾘｰﾄﾌﾞﾛｯｸ化粧積	W20	棒ﾀｲﾙ貼り(F30×227)	H2	天然御影石 t=25 H=100
W3	VP ﾛｰﾗｰ塗	W9	50角磁器質ﾗｽﾀｰﾀｲﾙ貼り	W15	ｶﾗｰ鋼板ｽﾊﾟﾝﾄﾞﾚﾙ（断熱材裏打）			H3	ﾋﾞﾆﾙ巾木 H=75
W4		W10	100角磁器質ﾀｲﾙ貼り	W16	ｱﾙﾐﾊﾟﾈﾙ（裏面結露防止材吹付）			H4	ﾋﾞﾆﾙ巾木 ｻｻﾗ巾木
W5	ｼｵﾝﾞ練付合板 t=4 CL	W11	200角磁器質ﾀｲﾙ貼り	W17				H5	木製巾木（ｼｵﾝﾞ集成材）染色ｳﾚﾀﾝ H=75
W6	ｼﾅﾍﾞﾆｱ t=4 張り	W12	磁器質丸ﾓｻﾞｲｸﾀｲﾙ貼り	W18				H6	ﾓﾙﾀﾙ塗 H=100

工事名
令和７年度　津野町総合保健福祉センター里楽施設改修工事


図名
１階展開図（改修前）（７）

（株）ハウジング総合コンサルタント
高知市南久保16－17　TEL 088-883-1030　FAX 088-882-4779
高知県知事登録119号
代表取締役　福家　正義
管理建築士
一級建築士登録第203207号
村　田　憲　明
製図
一級建築士登録第237194号
原　一　浩


縮尺	年月日	図面	No.
1／A2:50 A3:71	R.07.12	A —	51

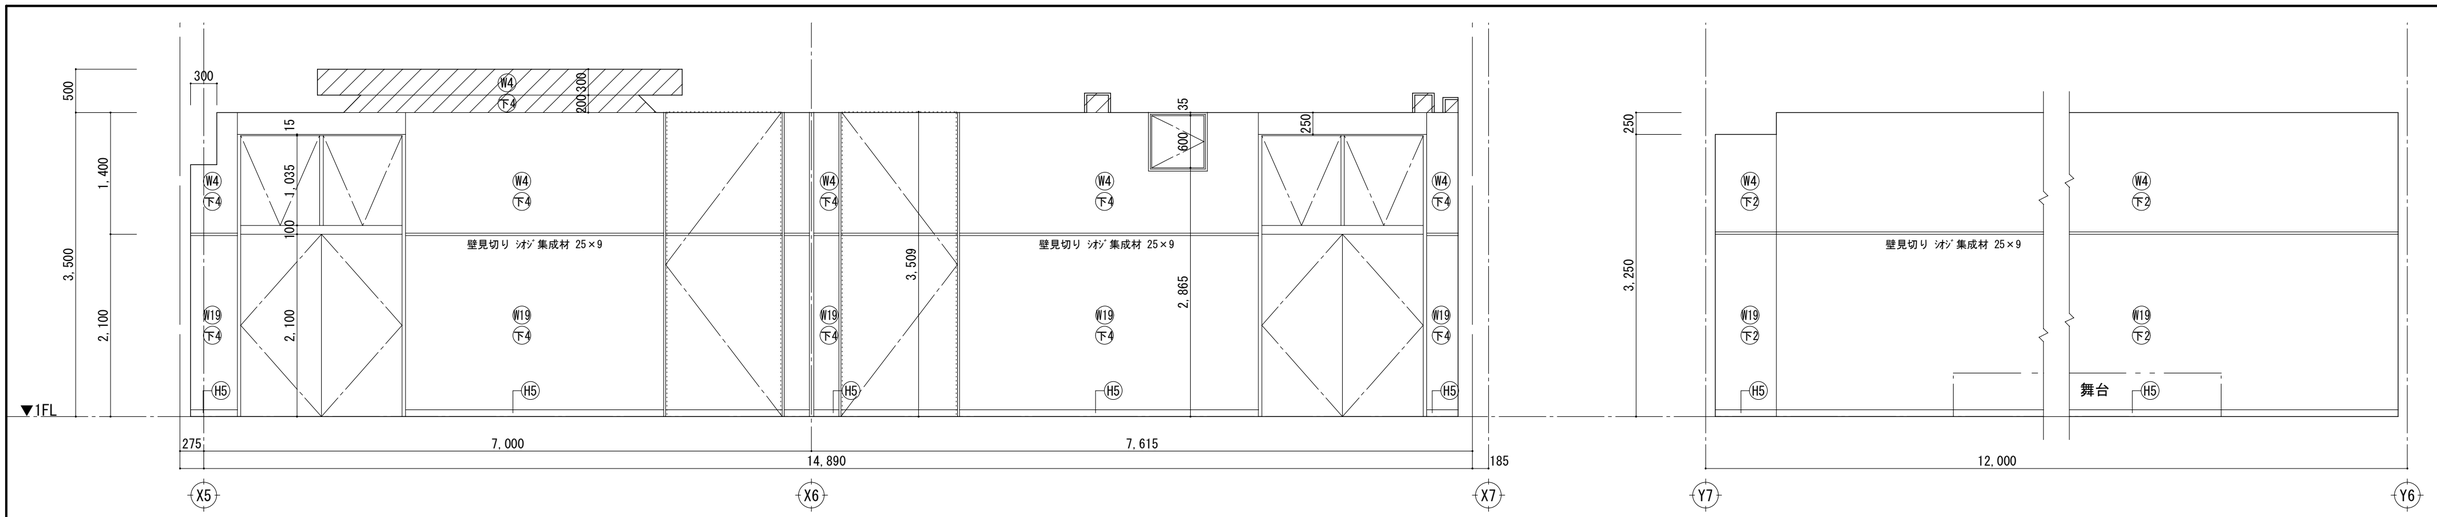

多目的ホール　　A面　　B面

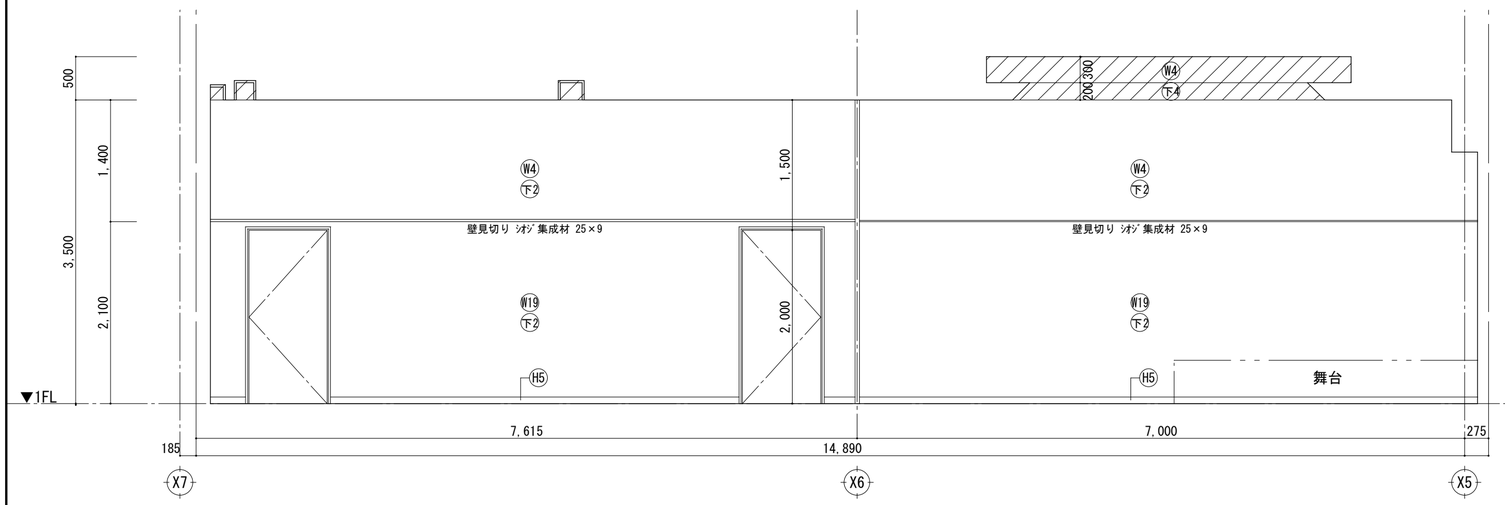

多目的ホール　　C面

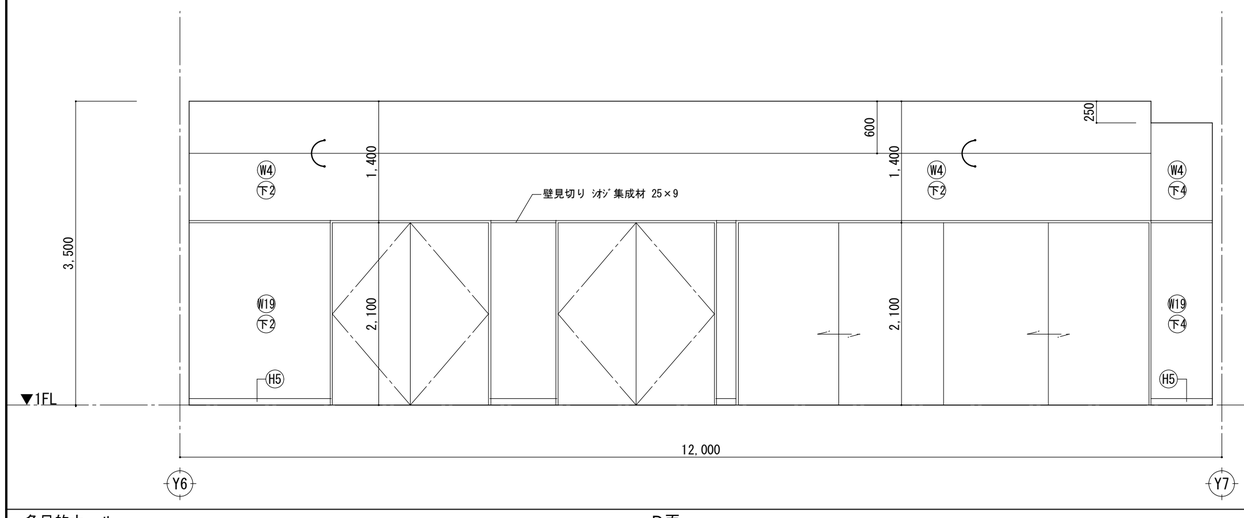

多目的ホール　　D面


W1	複層塗材CE	W7	複層塗材	W13	ｸﾞﾗｽｰﾙﾎﾞｰﾄﾞｶﾞﾗｽｸﾛｽ包みt25.0張り(化粧ﾋﾞﾝ押え)	W19	ﾀﾞｲﾉｯｸｼｰﾄ張り (FK t=6)	H1	天然御影石 t=25 H=75
W2	AEP ローラー塗	W8	12.5角磁器質ﾓｻﾞｲｸﾀｲﾙ貼り	W14	ｺﾝｸﾘｰﾄﾌﾞﾛｯｸ化粧積	W20	棒ﾀｲﾙ貼り (F30×227)	H2	天然御影石 t=25 H=100
W3	VP ローラー塗	W9	50角磁器質ﾗｽﾀｰﾀｲﾙ貼り	W15	ｶﾗｰ鋼板ｽﾊﾟﾝﾄﾞﾚﾙ（断熱材裏打）			H3	ﾋﾞﾆﾙ巾木 H=75
W4	壁紙張り	W10	100角磁器質ﾀｲﾙ貼り	W16	ｱﾙﾐﾊﾟﾈﾙ（裏面結露防止材吹付）			H4	ﾋﾞﾆﾙ巾木 ｻｻﾗ巾木
W5	ｼｵｼﾞ練付合板 t=4 CL	W11	200角磁器質ﾀｲﾙ貼り	W17	ｼﾞｭﾗｸ塗（ﾗｽﾎﾞｰﾄﾞ t=12.5）			H5	木製巾木（ｼｵｼﾞ集成材）染色ｳﾚﾀﾝ H=75
W6	ｼﾅﾍﾞﾆｱ t=4 張り	W12	磁器質丸ﾓｻﾞｲｸﾀｲﾙ貼り	W18	天然石調仕上げ塗材			H6	ﾓﾙﾀﾙ塗 H=100

【凡 例】


記　号	内　容
	撤去範囲（仕上げのみ・建具・家具）
	撤去範囲（下地共）
(別途※)	別途工事にて撤去（＊＝E：電気設備、M：機械設備）
	同じ仕上げ
	工事範囲外を示す

下地	
下1	ﾓﾙﾀﾙｺﾃ押え下地
下2	GB-R t=12.5 GL下地
下3	GB-R t=12.5×2 寒冷紗（LGS下地）
下4	GB-R t=12.5（LGS下地）
下5	GB-R t=12.5+FK t=8（LGS下地）
下6	ｺﾝｸﾘｰﾄ打放し補修下地
下7	GB-R t=12.5（木下地）
下8	ｺﾝｸﾘｰﾄﾌﾞﾛｯｸ下地


工事名	令和７年度　津野町総合保健福祉センター里楽施設改修工事	(株) ハウジング総合コンサルタント 高知市南久保16−17　TEL 088-883-1030　FAX 088-882-4779	高知県知事登録119号 代表取締役　福家　正義
図名	１階展開図（改修前）（８）	縮尺：1／A2:50 A3:71	年月日：R.07.12
		図面No.：A ── 52	製図
			管理建築士 一級建築士登録第203207号 村田　憲明
			一級建築士登録第237194号 原　一　浩

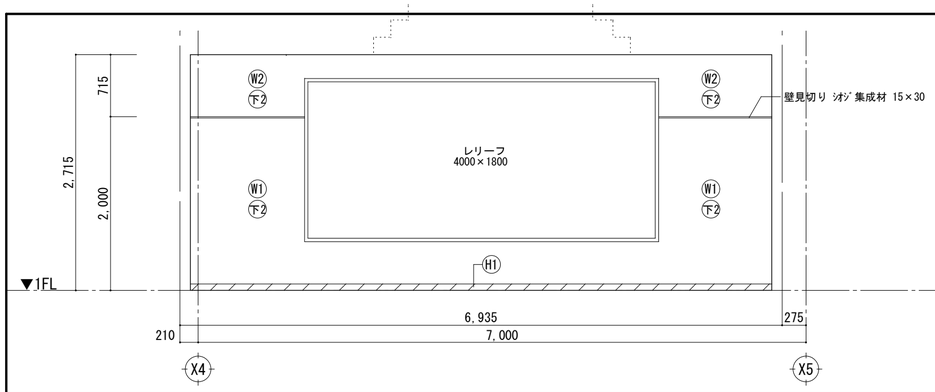


ホワイエ　A面

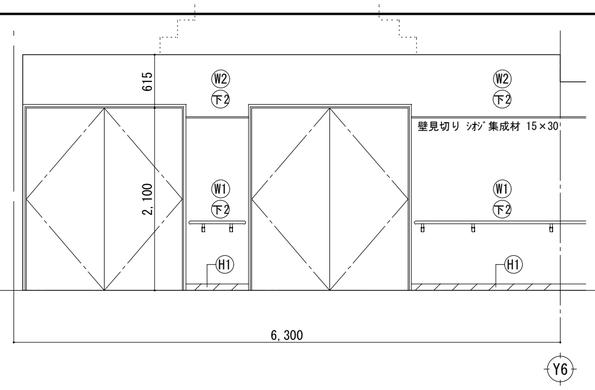


B面

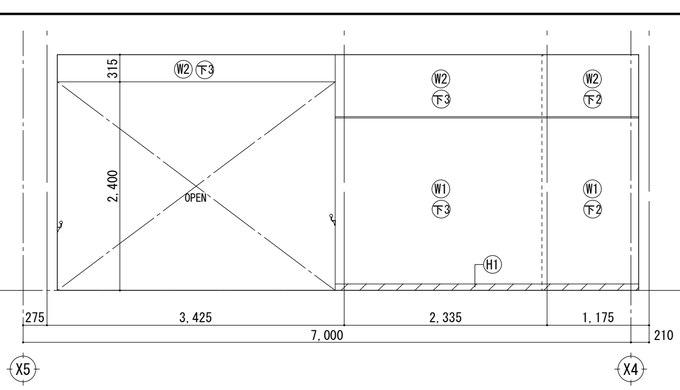


C面

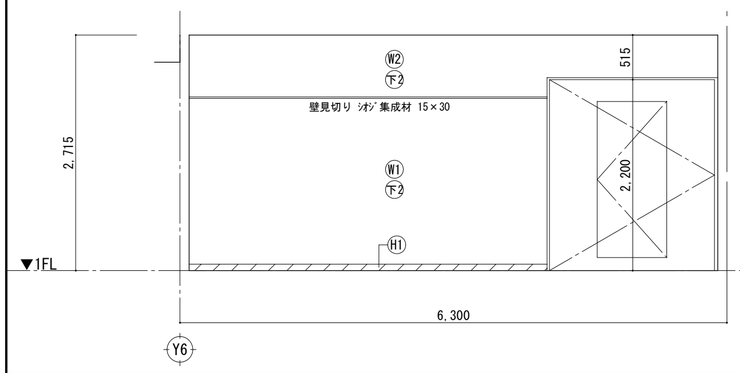


ホワイエ　D面

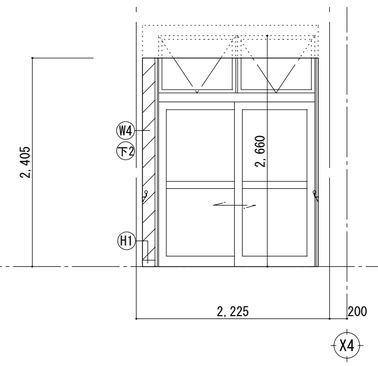


通路　A面

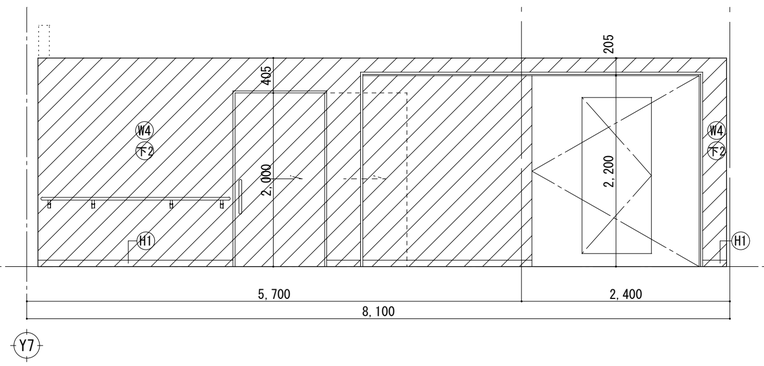


B面

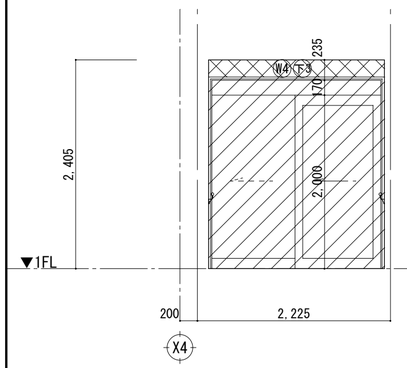

D面

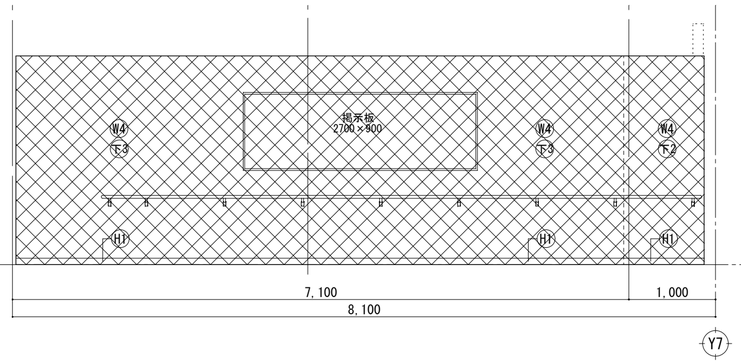


通路　A面

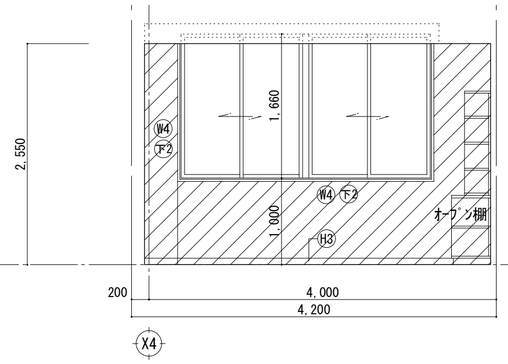


【凡 例】


記　号	内　容
	撤去範囲（仕上げのみ・建具・家具）
	撤去範囲（下地共）
(別途*)	別途工事にて撤去（*＝E：電気設備、M：機械設備）
	同じ仕上げ
	工事範囲外を示す

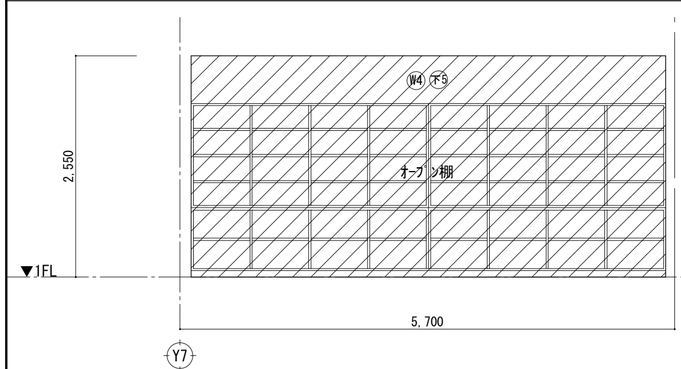

通路　C面

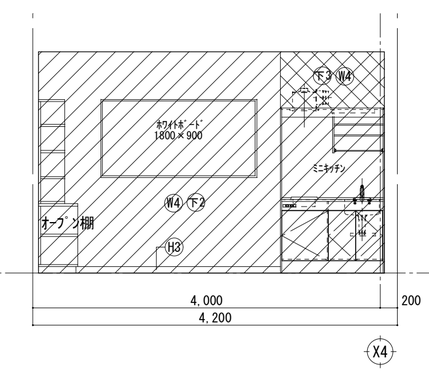

D面

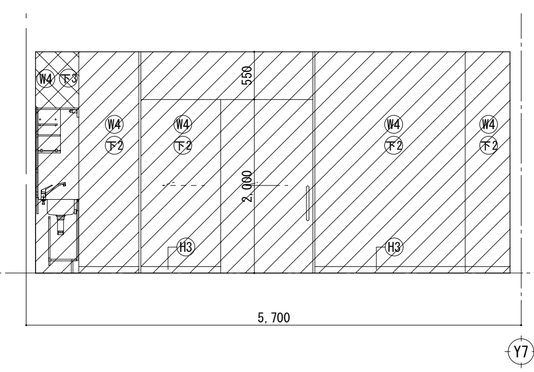

ボランティアビューロー　A面

下地	
下1	ﾓﾙﾀﾙｺﾃ押え下地
下2	GB-R t=12.5 GL下地
下3	GB-R t=12.5×2 寒冷紗（LGS下地）
下4	GB-R t=12.5（LGS下地）
下5	GB-R t=12.5+FK t=8（LGS下地）
下6	ｺﾝｸﾘｰﾄ打放し補修下地
下7	GB-R t=12.5（木下地）
下8	ｺﾝｸﾘｰﾄﾌﾞﾛｯｸ下地

ボランティアビューロー　B面

W1	複層塗材CE	W7	複層塗材	W13	ｸﾞﾗｽｰﾙﾎﾞｰﾄﾞｶﾞﾗｽｸﾛｽ包みt25.0張り（化粧ﾋﾟﾝ押え）	W19	ﾀﾞｲﾉｯｸｼｰﾄ張り（FK t=6）
W2	AEP ローラー塗	W8	12.5角磁器質ﾓｻﾞｲｸﾀｲﾙ貼り	W14	ｺﾝｸﾘｰﾄﾌﾞﾛｯｸ化粧積	W20	棒ﾀｲﾙ貼り（F30×227）
W3	VP ローラー塗	W9	50角磁器質ﾗｽﾀｰﾀｲﾙ貼り	W15	ｶﾗｰ鋼板ｽﾊﾟﾝﾄﾞﾚﾙ（断熱材裏打）		
W4	壁紙張り	W10	100角磁器質ﾀｲﾙ貼り	W16	ｱﾙﾐﾊﾟﾈﾙ（裏面結露防止材吹付）		
W5	ｼｵｼﾞ練付合板 t=4 CL	W11	200角磁器質ﾀｲﾙ貼り	W17	ｼﾞｭﾗｸ塗（ﾗｽﾎﾞｰﾄﾞ t=12.5）		
W6	ｼﾅﾍﾞﾆｱ t=4 張り	W12	磁器質丸ﾓｻﾞｲｸﾀｲﾙ貼り	W18	天然石調仕上げ塗材		

C面

H1	天然御影石 t=25 H=75		
H2	天然御影石 t=25 H=100		
H3	ﾋﾞﾆﾙ巾木 H=75		
H4	ﾋﾞﾆﾙ巾木 ｻｻﾗ巾木		
H5	木製巾木（ｼｵｼﾞ集成材）染色ｳﾚﾀﾝ H=75		
H6	ﾓﾙﾀﾙ塗 H=100		

D面


工事名
令和７年度　津野町総合保健福祉センター里楽施設改修工事

図名
１階展開図（改修前）（９）


(株) ハウジング総合コンサルタント
高知市南久保16−17　TEL 088-883-1030　FAX 088-882-4779
高知県知事登録119号
代表取締役　福家　正義
管理建築士
一級建築士登録第203207号
村　田　憲　明
一級建築士登録第237194号
原　一　浩

縮尺	年月日	図面No.	製図
1/ A2:50 A3:71	R.07.12	A — 53	


プールホール　A面

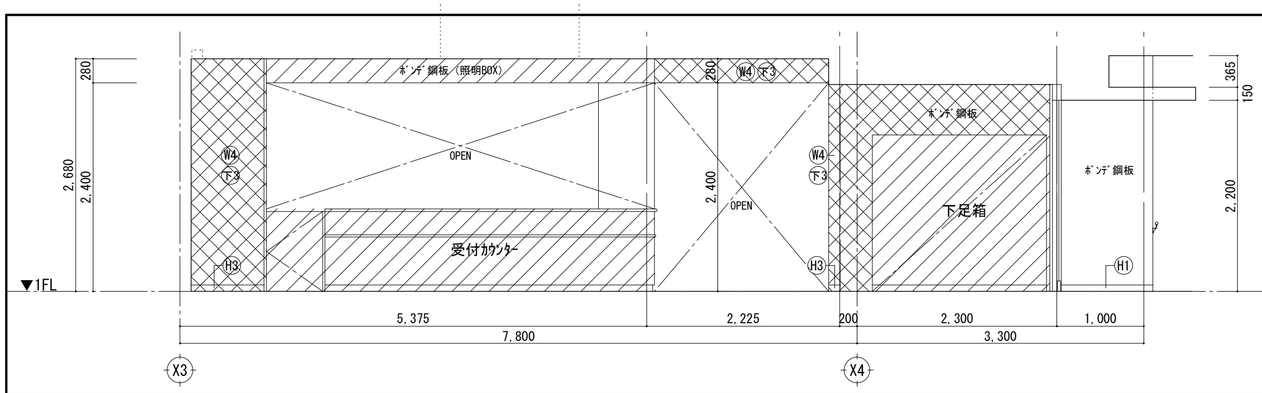


B面　（自販コーナー）

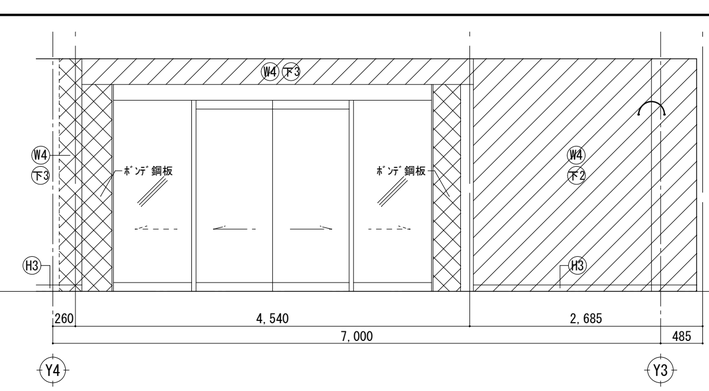


プールホール　C面

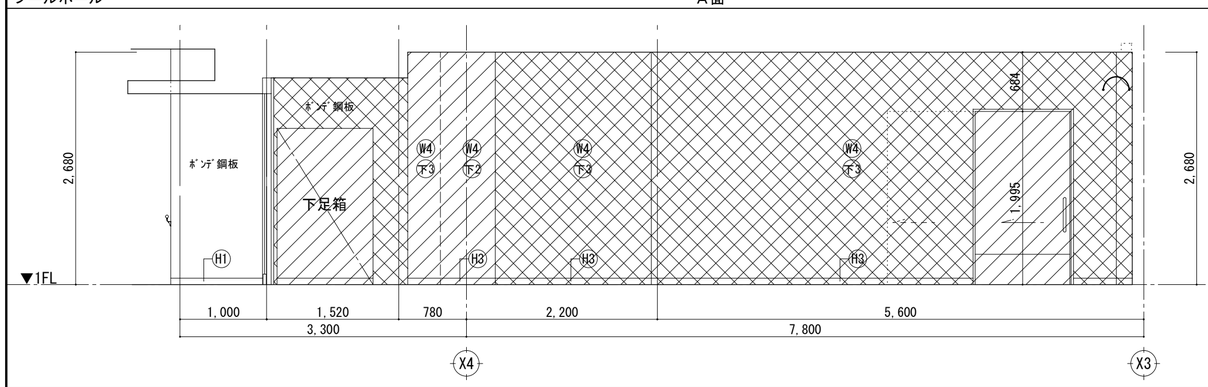


D面　（自販コーナー）

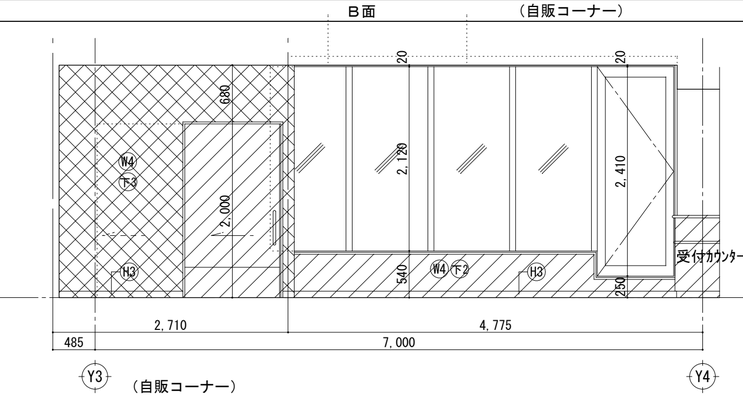


プールホール　C面

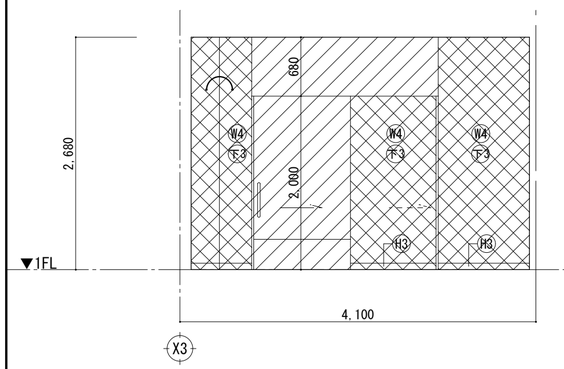

D面

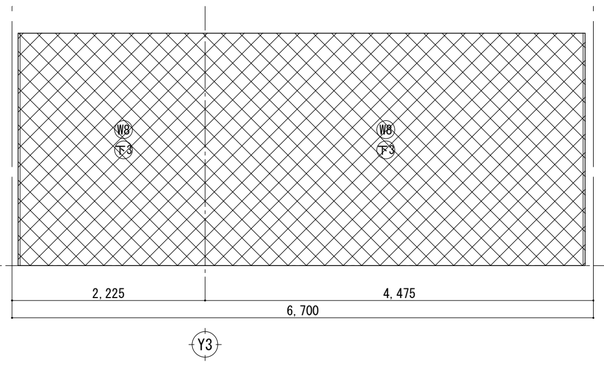


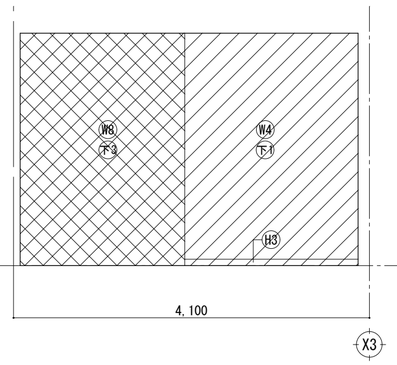

【凡 例】

記　号	内　容
	撤去範囲（仕上げのみ・建具・家具）
	撤去範囲（下地共）
（別途④）	別途工事にて撤去（＊＝Ｅ：電気設備、Ｍ：機械設備）
	同じ仕上げ
	工事範囲外を示す

休憩室（プール）　A面

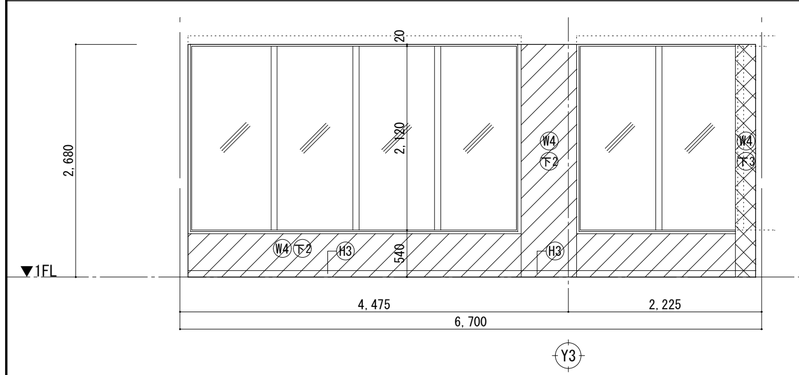

B面


C面

下地	
下1	ﾓﾙﾀﾙｺﾃ押え下地
下2	GB-R t=12.5 GL下地
下3	GB-R t=12.5×2 寒冷紗（LGS下地）
下4	GB-R t=12.5（LGS下地）
下5	GB-R t=12.5+FK t=8（LGS下地）
下6	ｺﾝｸﾘｰﾄ打放し補修下地
下7	GB-R t=12.5（木下地）
下8	ｺﾝｸﾘｰﾄﾌﾞﾛｯｸ下地


休憩室（プール）　D面

W1	複層塗材CE	W7	複層塗材	W13	ｸﾞﾗｽｰﾙﾎﾞｰﾄﾞｶﾞﾗｽｸﾛｽ包みt25.0張り（化粧ﾋﾞﾝ押え）	W19	ﾀﾞｲﾉｯｸｼｰﾄ張り（FK t=6）	H1	天然御影石 t=25 H=75
W2	AEP ローラー塗	W8	12.5角磁器質ﾓｻﾞｲｸﾀｲﾙ貼り	W14	ｺﾝｸﾘｰﾄﾌﾞﾛｯｸ化粧積	W20	棒ﾀｲﾙ貼り（F30×227）	H2	天然御影石 t=25 H=100
W3	VP ローラー塗	W9	50角磁器質ﾗｽﾀｰﾀｲﾙ貼り	W15	ｶﾗｰ鋼板ｽﾊﾟﾝﾄﾞﾚﾙ（断熱材裏打）			H3	ﾋﾞﾆﾙ巾木 H=75
W4	壁紙張り	W10	100角磁器質ﾀｲﾙ貼り	W16	ｱﾙﾐﾊﾟﾈﾙ（裏面結露防止材吹付）			H4	ﾋﾞﾆﾙ巾木 ｻｻﾗ巾木
W5	ｼｵｼﾞ練付合板 t=4 CL	W11	200角磁器質ﾀｲﾙ貼り	W17	ｼﾞｭﾗｸ塗（ﾗｽﾎﾞｰﾄﾞ t=12.5）			H5	木製巾木（ｼｵｼﾞ集成材）染色ｳﾚﾀﾝ H=75
W6	ｼﾅﾍﾞﾆｱ t=4 張り	W12	磁器質丸ﾓｻﾞｲｸﾀｲﾙ貼り	W18	天然石調仕上げ塗材			H6	ﾓﾙﾀﾙ塗 H=100

工事名 令和７年度　津野町総合保健福祉センター里楽施設改修工事	（株）ハウジング総合コンサルタント 高知市南久保16−17　TEL 088-883-1030　FAX 088-882-4779	高知県知事登録119号 代表取締役　福家　正義	管理建築士 一級建築士登録第203207号 村　田　憲　明	
図名 １階展開図（改修前）（１０）	縮尺 1／A2:50 A3:71	年月日 R.07.12	図面No. A — 54	製図	一級建築士登録第237194号 原　一　浩	

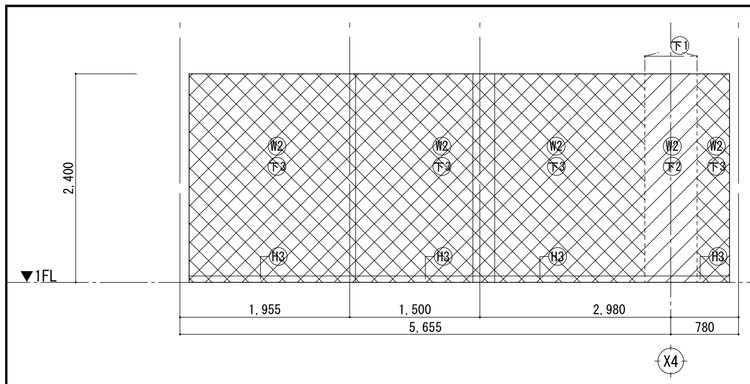


男子更衣室（プール）　A面

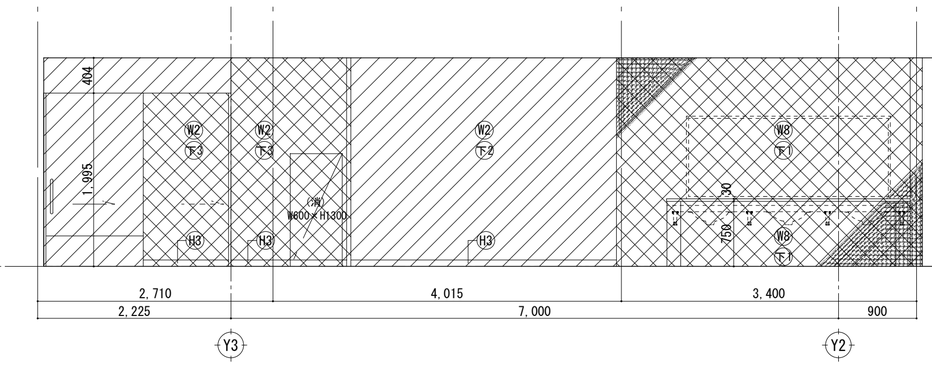


B面

【凡 例】

記　号	内　容
	撤去範囲（仕上げのみ・建具・家具）
	撤去範囲（下地共）
(別途*)	別途工事にて撤去（*＝E：電気設備、M：機械設備）
	同じ仕上げ
	工事範囲外を示す

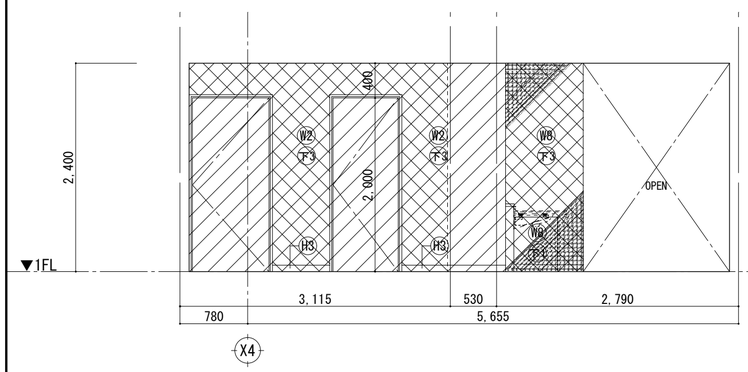


男子更衣室（プール）　C面

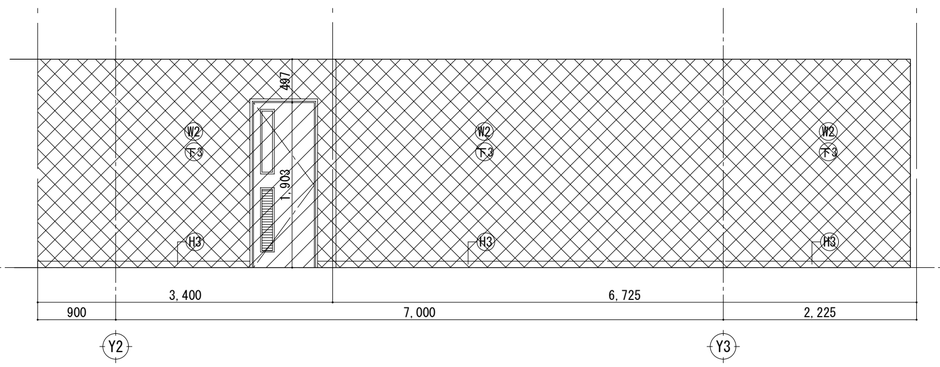

D面

下地	
下1	ﾓﾙﾀﾙｺﾃ押え下地
下2	GB-R t=12.5 GL下地
下3	GB-R t=12.5×2 寒冷紗（LGS下地）
下4	GB-R t=12.5（LGS下地）
下5	GB-R t=12.5+FK t=8（LGS下地）
下6	ｺﾝｸﾘｰﾄ打放し補修下地
下7	GB-R t=12.5（木下地）
下8	ｺﾝｸﾘｰﾄﾌﾞﾛｯｸ下地
下9	ｺﾝｸﾘｰﾄ下地

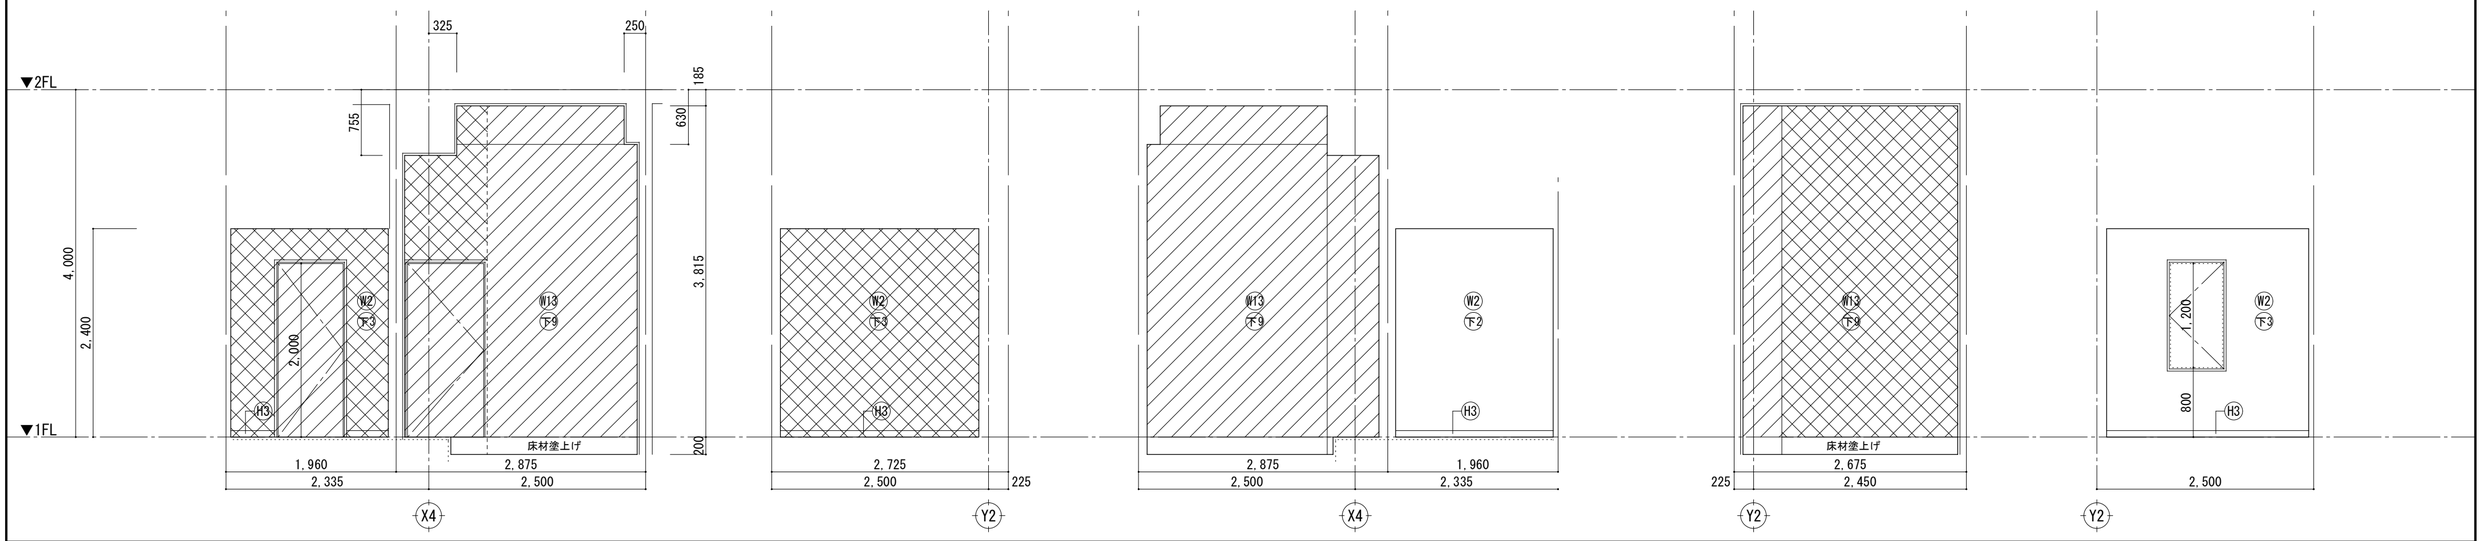


物置・機械室（プール）	（物置）	A面	（機械室）	（物置）	B面	（機械室）	C面	（物置）	D面	（機械室）	D面	（物置）
W1	複層塗材CE	W7	複層塗材	W13	ｸﾞﾗｽｰﾙﾎﾞｰﾄﾞｶﾞﾗｽｸﾛｽ包みt25.0張り（化粧ﾋﾞﾝ押え）	W19	ﾀﾞｲﾉｯｸｼｰﾄ張り（FK t=6）	H1	天然御影石 t=25 H=75			
W2	AEP ローラー塗	W8	12.5角磁器質ﾓｻﾞｲｸﾀｲﾙ貼り	W14	ｺﾝｸﾘｰﾄﾌﾞﾛｯｸ化粧積	W20	棒ﾀｲﾙ貼り（F30×227）	H2	天然御影石 t=25 H=100			
W3	VP ローラー塗	W9	50角磁器質ﾗｽﾀｰﾀｲﾙ貼り	W15	カラー鋼板ｽﾊﾟﾝﾄﾞﾚﾙ（断熱材裏打）			H3	ﾋﾞﾆﾙ巾木 H=75			
W4	壁紙張り	W10	100角磁器質ﾀｲﾙ貼り	W16	ｱﾙﾐﾊﾟﾈﾙ（裏面結露防止材吹付）			H4	ﾋﾞﾆﾙ巾木 ｻｻﾗ巾木			
W5	ｼｵｼﾞ練付合板 t=4 CL	W11	200角磁器質ﾀｲﾙ貼り	W17	ｼﾞｭﾗｸ塗（ﾗｽﾎﾞｰﾄﾞ t=12.5）			H5	木製巾木（ｼｵｼﾞ集成材）染色ｳﾚﾀﾝ H=75			
W6	ｼﾅﾍﾞﾆｱ t=4 張り	W12	磁器質丸ﾓｻﾞｲｸﾀｲﾙ貼り	W18	天然石調仕上げ塗材			H6	ﾓﾙﾀﾙ塗 H=100			


工事名	令和７年度　津野町総合保健福祉センター里楽施設改修工事	(株) ハウジング総合コンサルタント		高知県知事登録119号	管理建築士
		高知市南久保16－17 TEL 088-883-1030 FAX 088-882-4779		代表取締役 福家　正義	一級建築士登録第203207号 村田　憲明
図名	1階展開図（改修前）（１１）	縮尺 1／A2:50 A3:71	年月日 R.07.12	図面No. A — 55	製図 / 一級建築士登録第237194号 原一　浩

WC（和）（プール男子更衣室）


A面

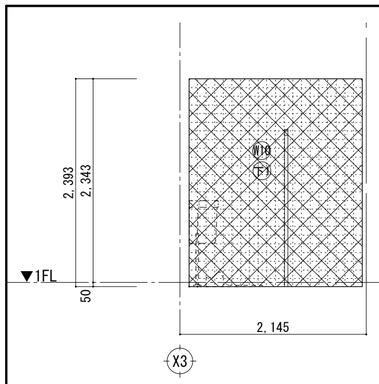


B面

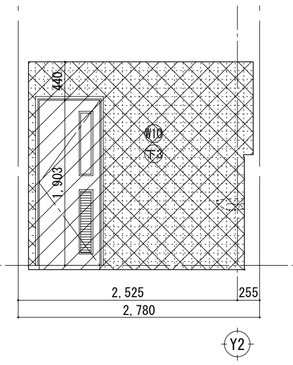

C面

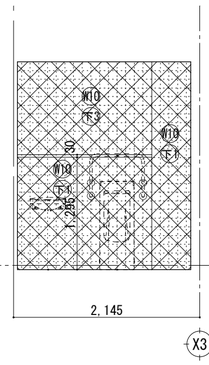


D面

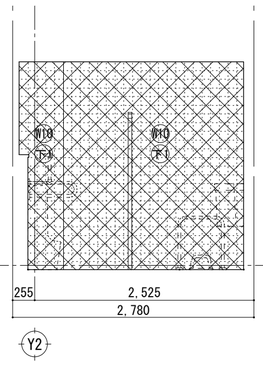


男子ドライ（プール）


A面

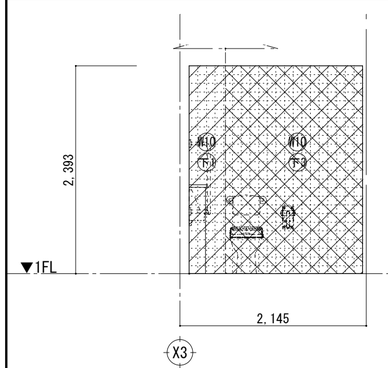


B面

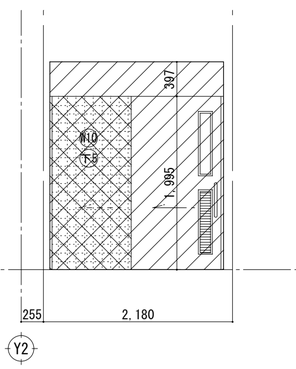

C面

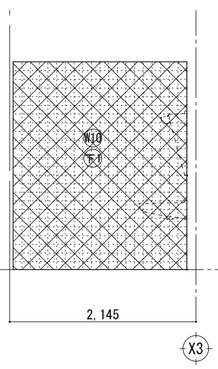


D面

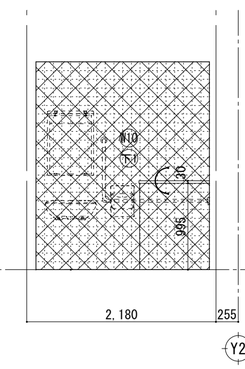


WC（洋）（プール男子更衣室）


A面

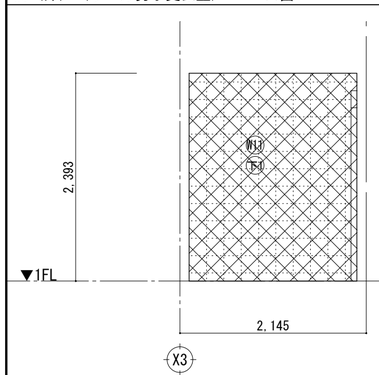


B面

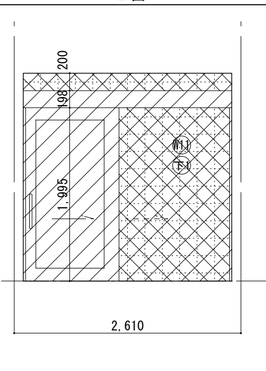

C面

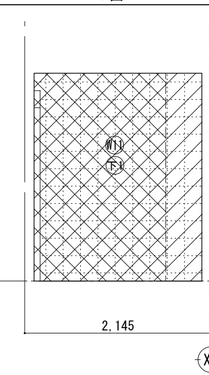

D面

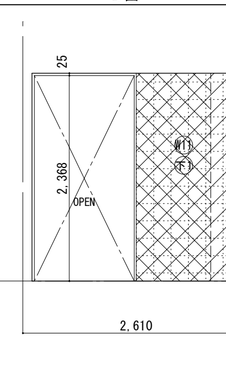

男子シャワー（プール）

A面

B面

C面

D面

W1	複層塗材CE	W7	複層塗材	W13	ｸﾞﾗｽｳｰﾙﾎﾞｰﾄﾞｶﾞﾗｽﾛｽ包みt25.0張り(化粧ﾋﾟﾝ押え)	W19	ﾀﾞｲﾉｯｸｼｰﾄ張り(FK t=6)	H1	天然御影石 t=25 H=75
W2	AEP ローラー塗	W8	12.5角磁器質ﾓｻﾞｲｸﾀｲﾙ貼り	W14	ｺﾝｸﾘｰﾄﾌﾞﾛｯｸ化粧積	W20	棒ﾀｲﾙ貼り(F30×227)	H2	天然御影石 t=25 H=100
W3	VP ローラー塗	W9	50角磁器質ﾗｽﾀｰﾀｲﾙ貼り	W15	ｶﾗｰ鋼板ｽﾊﾟﾝﾄﾞﾚﾙ（断熱材裏打）			H3	ﾋﾞﾆﾙ巾木 H=75
W4	壁紙張り	W10	100角磁器質ﾀｲﾙ貼り	W16	ｱﾙﾐﾊﾟﾈﾙ（裏面結露防止材吹付）			H4	ﾋﾞﾆﾙ巾木 ｻｻﾗ巾木
W5	ｼｵｼﾞ練付合板 t=4 CL	W11	200角磁器質ﾀｲﾙ貼り	W17	ｼﾞｭﾗｸ塗（ﾗｽﾎﾞｰﾄﾞ t=12.5）			H5	木製巾木（ｼｵｼﾞ集成材）染色ｳﾚﾀﾝ H=75
W6	ｼﾅﾍﾞﾆｱ t=4 張り	W12	磁器質丸ﾓｻﾞｲｸﾀｲﾙ貼り	W18	天然石調仕上げ塗材			H6	ﾓﾙﾀﾙ塗 H=100

【凡 例】

記 号	内 容
	撤去範囲（仕上げのみ・建具・家具）
	撤去範囲（下地共）
(別途*)	別途工事にて撤去（*＝E：電気設備、M：機械設備）
	同じ仕上げ
	工事範囲外を示す

下地	
下1	ﾓﾙﾀﾙｺﾃ押え下地
下2	GB-R t=12.5 GL下地
下3	GB-R t=12.5×2 寒冷紗（LGS下地）
下4	GB-R t=12.5（LGS下地）
下5	GB-R t=12.5+FK t=8（LGS下地）
下6	ｺﾝｸﾘｰﾄ打放し補修下地
下7	GB-R t=12.5（木下地）
下8	ｺﾝｸﾘｰﾄﾌﾞﾛｯｸ下地
下9	ｺﾝｸﾘｰﾄ下地


工事名
令和７年度　津野町総合保健福祉センター里楽施設改修工事

図名
１階展開図（改修前）（１２）


(株) ハウジング総合コンサルタント
高知市南久保16-17　TEL 088-883-1030　FAX 088-882-4779
高知県知事登録119号
代表取締役　福家　正義
管理建築士
一級建築士登録第203207号
村　田　憲　明
製図
一級建築士登録第237194号
原　一　浩

縮尺	年月日	図面No.
1／A2:50 A3:71	R.07.12	A — 56


男子浴室（プール）

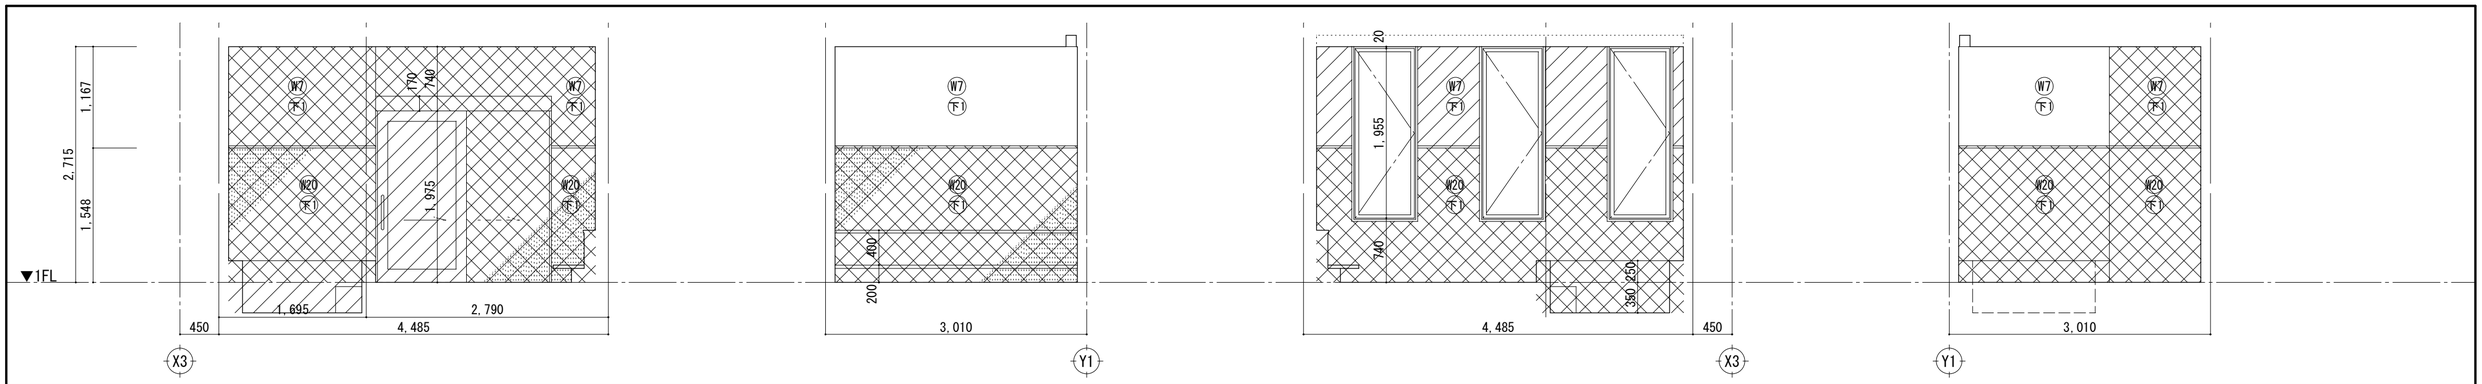

受付（プール）

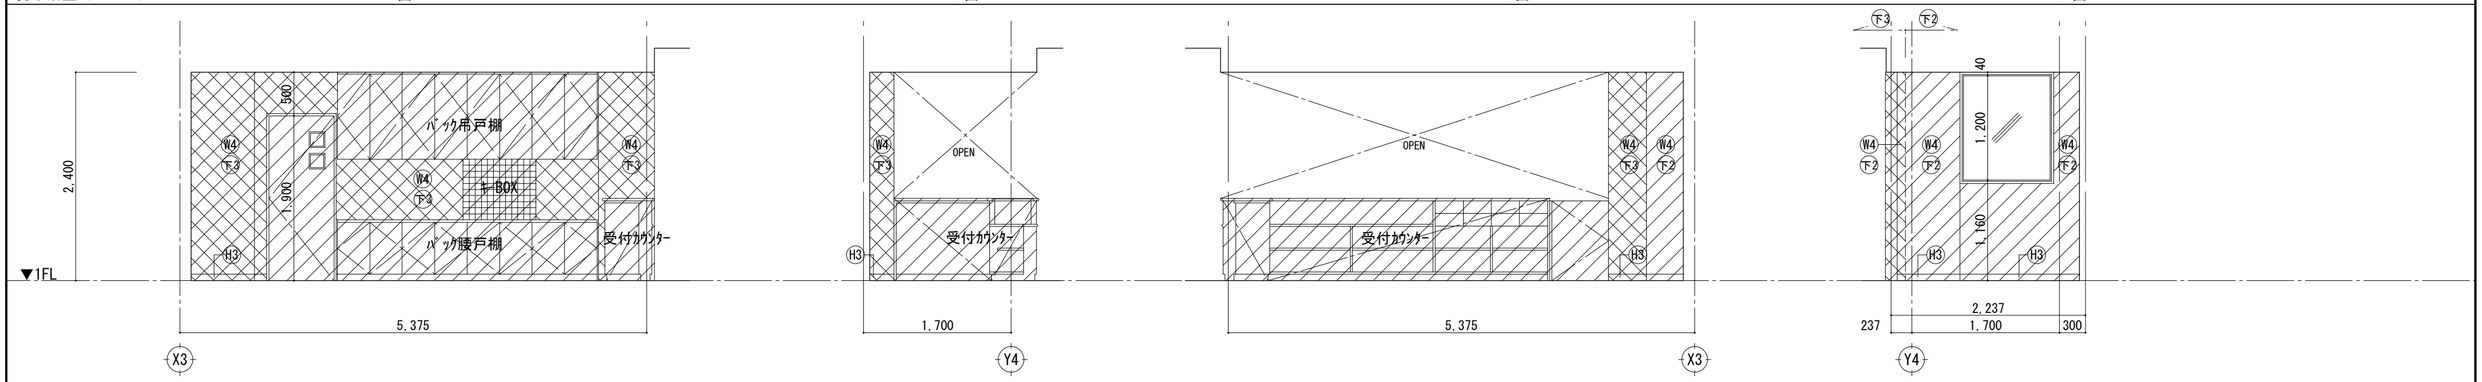

ストックルーム（プール）

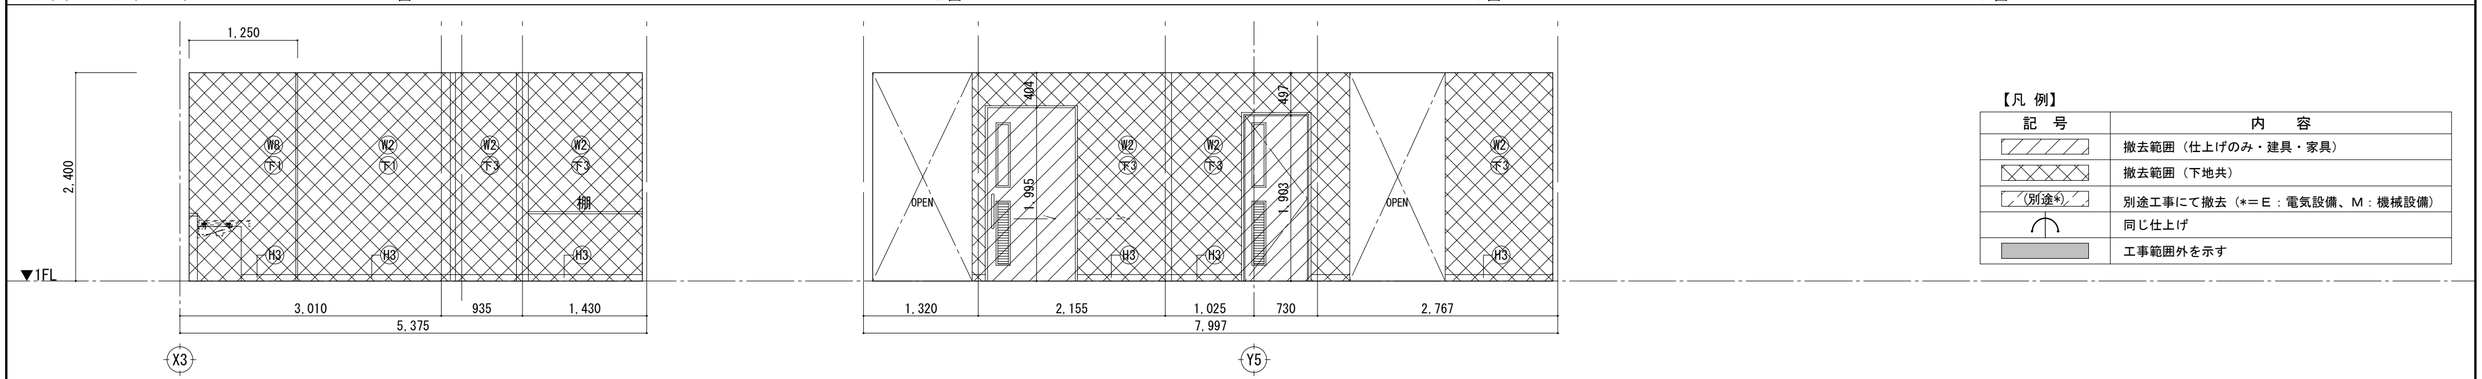

女子更衣室・パウダールーム（プール）

A面

W1	複層塗材CE	W7	複層塗材	W13	ｸﾞﾗｽｰﾙﾎﾞｰﾄﾞｶﾞﾗｽｸﾛｽ包みt25.0張り(化粧ﾋﾞﾝ押え)	W19	ﾀﾞｲﾉｯｸｼｰﾄ張り(FK t=6)
W2	AEP ローラー塗	W8	12.5角磁器質ﾓｻﾞｲｸﾀｲﾙ貼り	W14	コンクリートﾌﾞﾛｯｸ化粧積	W20	棒ﾀｲﾙ貼り(F30×227)
W3	VP ローラー塗	W9	50角磁器質ﾗｽﾀｰﾀｲﾙ貼り	W15	カラー鋼板ｽﾊﾟﾝﾄﾞﾚﾙ（断熱材裏打）		
W4	壁紙張り	W10	100角磁器質ﾀｲﾙ貼り	W16	ｱﾙﾐﾊﾟﾈﾙ（裏面結露防止材吹付）		
W5	ｼｵｼﾞ練付合板 t=4 CL	W11	200角磁器質ﾀｲﾙ貼り	W17	ｼﾞｭﾗｸ塗（ﾗｽﾎﾞｰﾄﾞ t=12.5）		
W6	ｼﾅﾍﾞﾆｱ t=4 張り	W12	磁器質丸ﾓｻﾞｲｸﾀｲﾙ貼り	W18	天然石調仕上げ塗材		

B面

H1	天然御影石 t=25 H=75		
H2	天然御影石 t=25 H=100		
H3	ﾋﾞﾆﾙ巾木 H=75		
H4	ﾋﾞﾆﾙ巾木 ｻｻﾗ巾木		
H5	木製巾木（ｼｵｼﾞ集成材）染色ｳﾚﾀﾝ H=75		
H6	ﾓﾙﾀﾙ塗 H=100		

下地

下1	ﾓﾙﾀﾙｺﾃ押え下地
下2	GB-R t=12.5 GL下地
下3	GB-R t=12.5×2 寒冷紗（LGS下地）
下4	GB-R t=12.5（LGS下地）
下5	GB-R t=12.5+FK t=8（LGS下地）
下6	ｺﾝｸﾘｰﾄ打放し補修下地
下7	GB-R t=12.5（木下地）
下8	ｺﾝｸﾘｰﾄﾌﾞﾛｯｸ下地
下9	ｺﾝｸﾘｰﾄ下地

【凡 例】


記 号	内 容
	撤去範囲（仕上げのみ・建具・家具）
	撤去範囲（下地共）
(別途*)	別途工事にて撤去（*＝E：電気設備、M：機械設備）
	同じ仕上げ
	工事範囲外を示す

工事名
令和７年度　津野町総合保健福祉センター里楽施設改修工事


図名
１階展開図（改修前）（１３）

(株) ハウジング総合コンサルタント
高知市南久保16−17　TEL 088-883-1030　FAX 088-882-4779
高知県知事登録119号
代表取締役　福家　正義
管理建築士
一級建築士登録第203207号
村　田　憲　明
製図
一級建築士登録第237194号
原　一　浩

縮尺	年月日	図面No.
1／A2:50 A3:71	R.07.12	A — 57

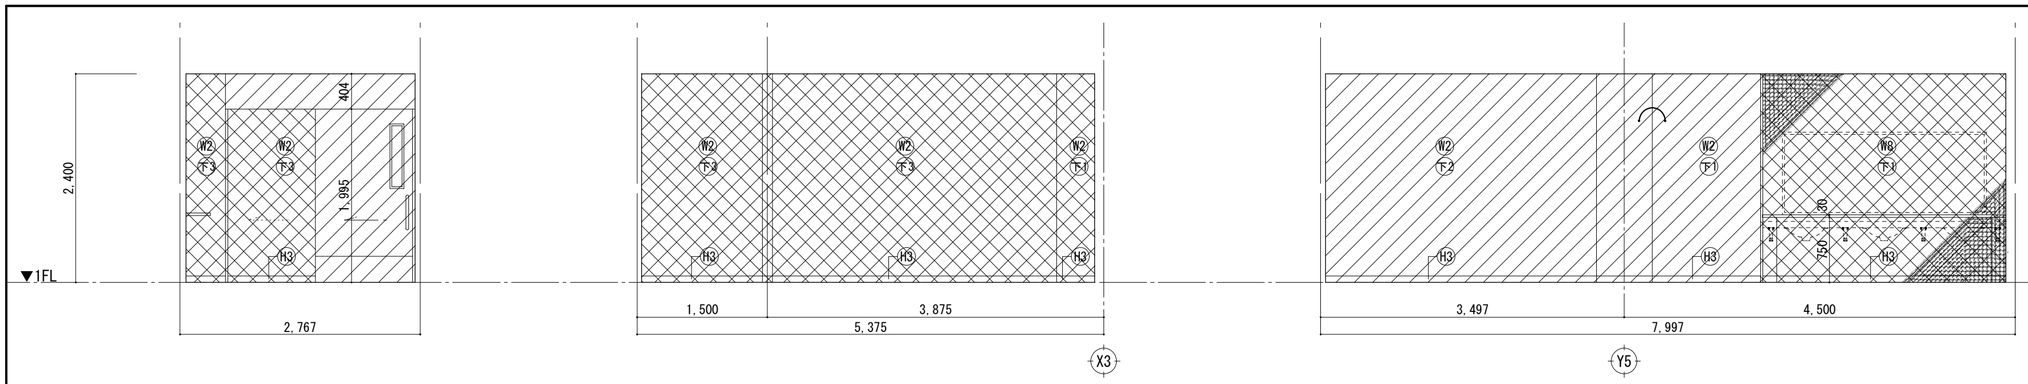


女子更衣室・パウダールーム（プール）　B面（入口）　C面　D面

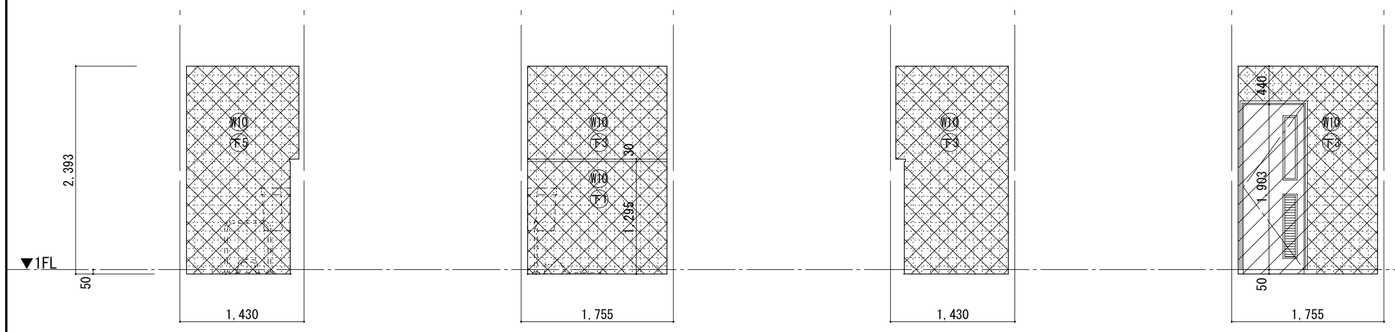

【凡 例】


記　号	内　容
	撤去範囲（仕上げのみ・建具・家具）
	撤去範囲（下地共）
(別途*)	別途工事にて撤去（*＝E：電気設備、M：機械設備）
	同じ仕上げ
	工事範囲外を示す

WC（和）（プール女子更衣室）　A面　B面　C面　D面

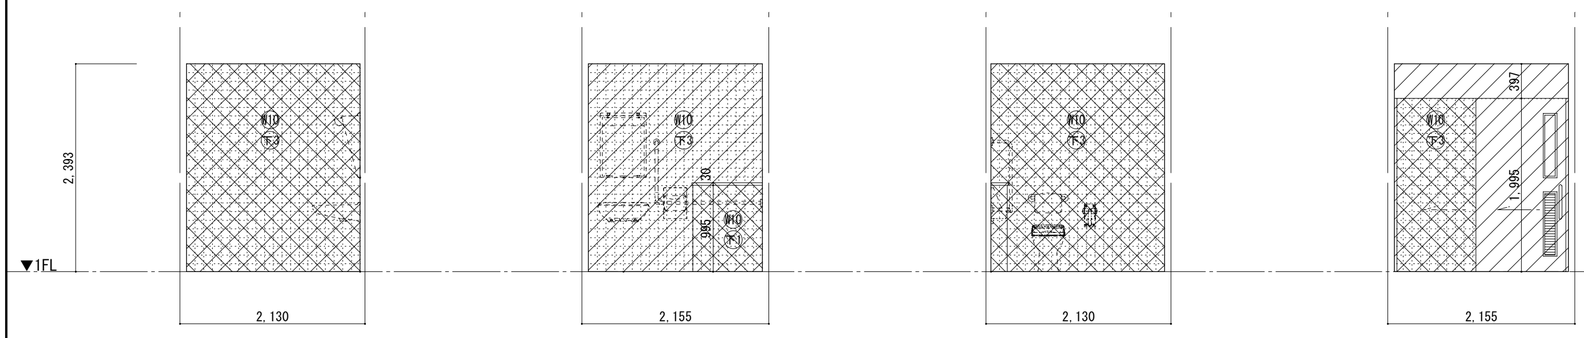

下地	
(下1)	ﾓﾙﾀﾙｺﾃ押え下地
(下2)	GB-R t=12.5 GL下地
(下3)	GB-R t=12.5×2 寒冷紗（LGS下地）
(下4)	GB-R t=12.5（LGS下地）
(下5)	GB-R t=12.5+FK t=8（LGS下地）
(下6)	ｺﾝｸﾘｰﾄ打放し補修下地
(下7)	GB-R t=12.5（木下地）
(下8)	ｺﾝｸﾘｰﾄﾌﾞﾛｯｸ下地
(下9)	ｺﾝｸﾘｰﾄ下地

WC（洋）（プール女子更衣室）　A面　B面　C面　D面

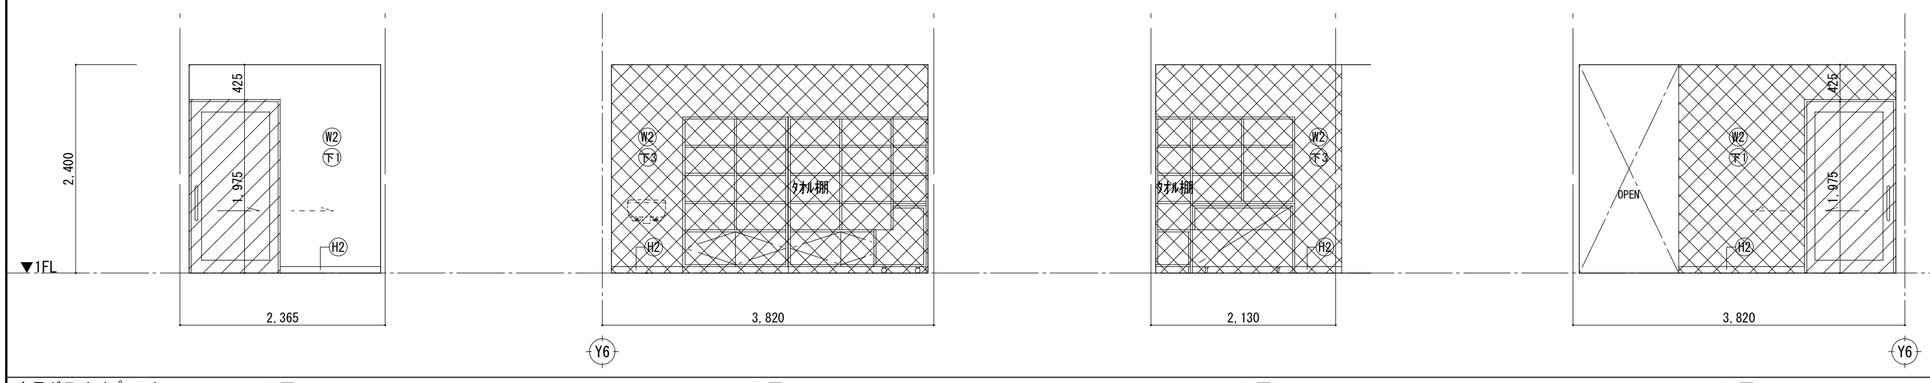


女子ドライ（プール）　A面　B面　C面　D面

(W1)	複層塗材CE	(W7)	複層塗材	(W13)	ｸﾞﾗｽｰﾙﾎﾞｰﾄﾞｶﾞﾗｽｸﾛｽ包みt25.0張り(化粧ﾋﾞﾝ押え)	(W19)	ﾀﾞｲﾉｯｸｼｰﾄ張り(FK t=6)	(H1)	天然御影石 t=25 H=75
(W2)	AEP ﾛｰﾗｰ塗	(W8)	12.5角磁器質ﾓｻﾞｲｸﾀｲﾙ貼り	(W14)	ｺﾝｸﾘｰﾄﾌﾞﾛｯｸ化粧積	(W20)	棒ﾀｲﾙ貼り(F30×227)	(H2)	天然御影石 t=25 H=100
(W3)	VP ﾛｰﾗｰ塗	(W9)	50角磁器質ﾗｽﾀｰﾀｲﾙ貼り	(W15)	ｶﾗｰ鋼板ｽﾊﾟﾝﾄﾞﾚﾙ（断熱材裏打）			(H3)	ﾋﾞﾆﾙ巾木 H=75
(W4)	壁紙張り	(W10)	100角磁器質ﾀｲﾙ貼り	(W16)	ｱﾙﾐﾊﾟﾈﾙ（裏面結露防止材吹付）			(H4)	ﾋﾞﾆﾙ巾木 ｻﾜﾗ巾木
(W5)	ｼｵｼﾞ練付合板 t=4 CL	(W11)	200角磁器質ﾀｲﾙ貼り	(W17)	ｼﾞｭﾗｸ塗（ﾗｽﾎﾞｰﾄﾞ t=12.5）			(H5)	木製巾木（ｼｵｼﾞ集成材）染色ｳﾚﾀﾝ H=75
(W6)	ｼﾅﾍﾞﾆ7 t=4 張り	(W12)	磁器質丸ﾓｻﾞｲｸﾀｲﾙ貼り	(W18)	天然石調仕上げ塗材			(H6)	ﾓﾙﾀﾙ塗 H=100


工事名	令和７年度　津野町総合保健福祉センター里楽施設改修工事	(株) ハウジング総合コンサルタント	高知市南久保16－17 TEL 088-883-1030 FAX 088-882-4779	高知県知事登録119号 代表取締役 福家　正義	管理建築士 一級建築士登録第203207号 村田　憲明
図名	１階展開図（改修前）（１４）	縮尺 1／A2:50 A3:71	年月日 R.07.12	図面No. A ― 58	製図 一級建築士登録第237194号 原一　浩

女子シャワー（プール）


A面

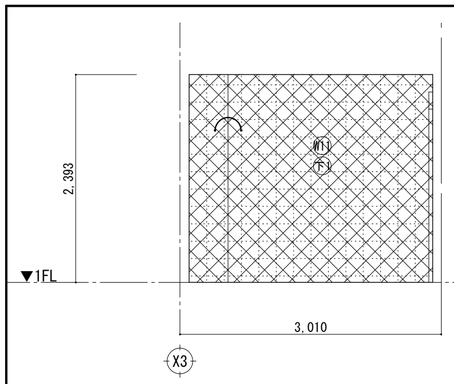


B面

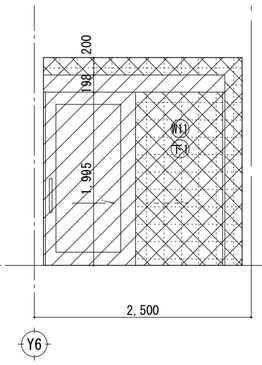

C面

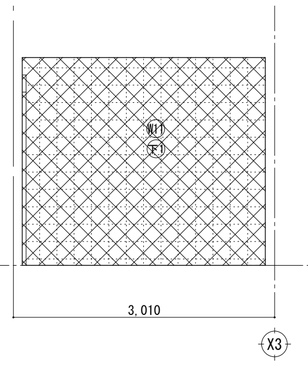

D面

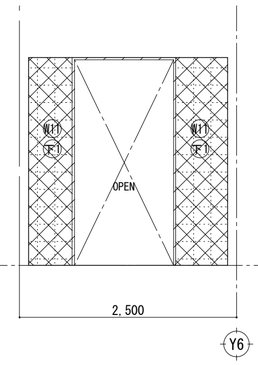


【凡 例】


記 号	内 容
	撤去範囲（仕上げのみ・建具・家具）
	撤去範囲（下地共）
(別途*)	別途工事にて撤去（*＝E：電気設備、M：機械設備）
	同じ仕上げ
	工事範囲外を示す

女子浴室（プール）


A面

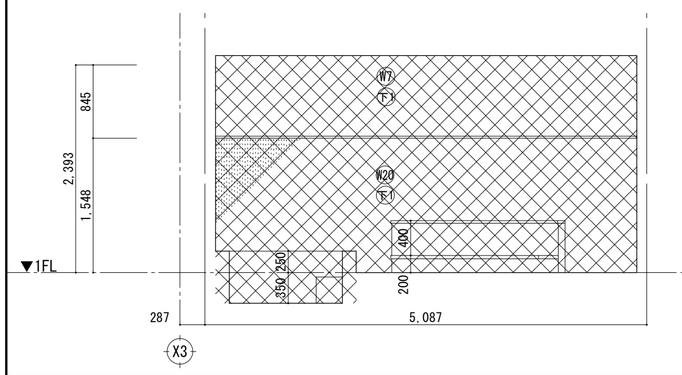


B面

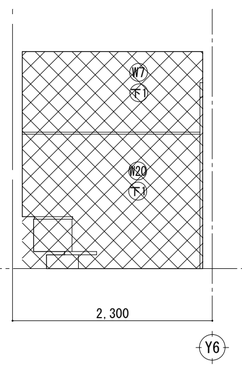

C面

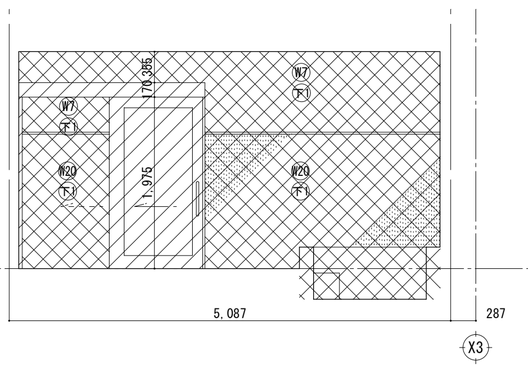


D面

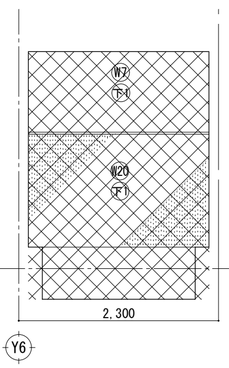


下地	
下1	ﾓﾙﾀﾙｺﾃ押え下地
下2	GB-R t=12.5 GL下地
下3	GB-R t=12.5×2 寒冷紗（LGS下地）
下4	GB-R t=12.5（LGS下地）
下5	GB-R t=12.5+FK t=8（LGS下地）
下6	ｺﾝｸﾘｰﾄ打放し補修下地
下7	GB-R t=12.5（木下地）
下8	ｺﾝｸﾘｰﾄﾌﾞﾛｯｸ下地
下9	ｺﾝｸﾘｰﾄ下地

廊下（プール）

A面

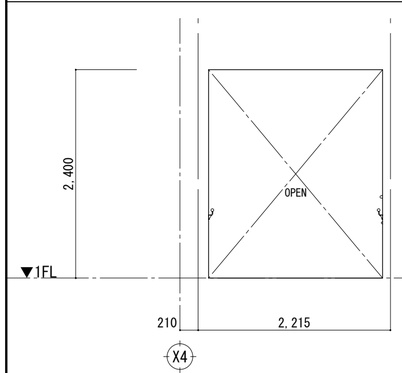

B面

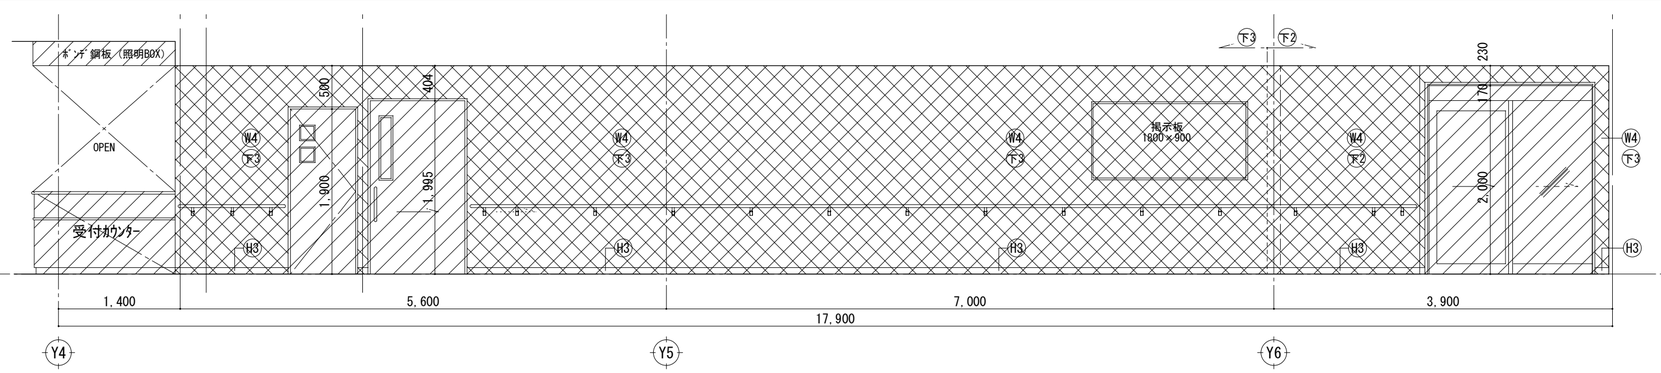

廊下（プール）

C面

D面


W1	複層塗材CE	W7	複層塗材	W13	ｸﾞﾗｽｰﾙﾎﾞｰﾄﾞｶﾞﾗｽｸﾛｽ包みt25.0張り（化粧ﾋﾞﾝ押え）	W19	ﾀﾞｲﾉｯｸｼｰﾄ張り（FK t=6）	H1	天然御影石 t=25 H=75
W2	AEP ﾛｰﾗｰ塗	W8	12.5角磁器質ﾓｻﾞｲｸﾀｲﾙ貼り	W14	ｺﾝｸﾘｰﾄﾌﾞﾛｯｸ化粧積	W20	棒ﾀｲﾙ貼り（F30×227）	H2	天然御影石 t=25 H=100
W3	VP ﾛｰﾗｰ塗	W9	50角磁器質ﾗｽﾀｰﾀｲﾙ貼り	W15	ｶﾗｰ鋼板ｽﾊﾟﾝﾄﾞﾚﾙ（断熱材裏打）			H3	ﾋﾞﾆﾙ巾木 H=75
W4	壁紙張り	W10	100角磁器質ﾀｲﾙ貼り	W16	ｱﾙﾐﾊﾟﾈﾙ（裏面結露防止材吹付）			H4	ﾋﾞﾆﾙ巾木 ｻｻﾗ巾木
W5	ｼｵﾝﾞ練付合板 t=4 CL	W11	200角磁器質ﾀｲﾙ貼り	W17	ｼﾞｭﾗｸ塗（ﾗｽﾎﾞｰﾄﾞ t=12.5）			H5	木製巾木（ｼｵﾝｼﾞ集成材）染色ｳﾚﾀﾝ H=75
W6	ｼﾅﾍﾞﾆｱ t=4 張り	W12	磁器質丸ﾓｻﾞｲｸﾀｲﾙ貼り	W18	天然石調仕上げ塗材			H6	ﾓﾙﾀﾙ塗 H=100

工事名
令和７年度　津野町総合保健福祉センター里楽施設改修工事


図名
１階展開図（改修前）（１５）

（株）ハウジング総合コンサルタント
高知市南久保16−17　TEL 088-883-1030　FAX 088-882-4779
高知県知事登録119号
代表取締役　福家　正義
管理建築士
一級建築士登録第203207号
村　田　憲　明
一級建築士登録第237194号
原　一　浩

縮尺	年月日	図面No.	製図
1／A2:50 A3:71	R.07.12	A — 59	

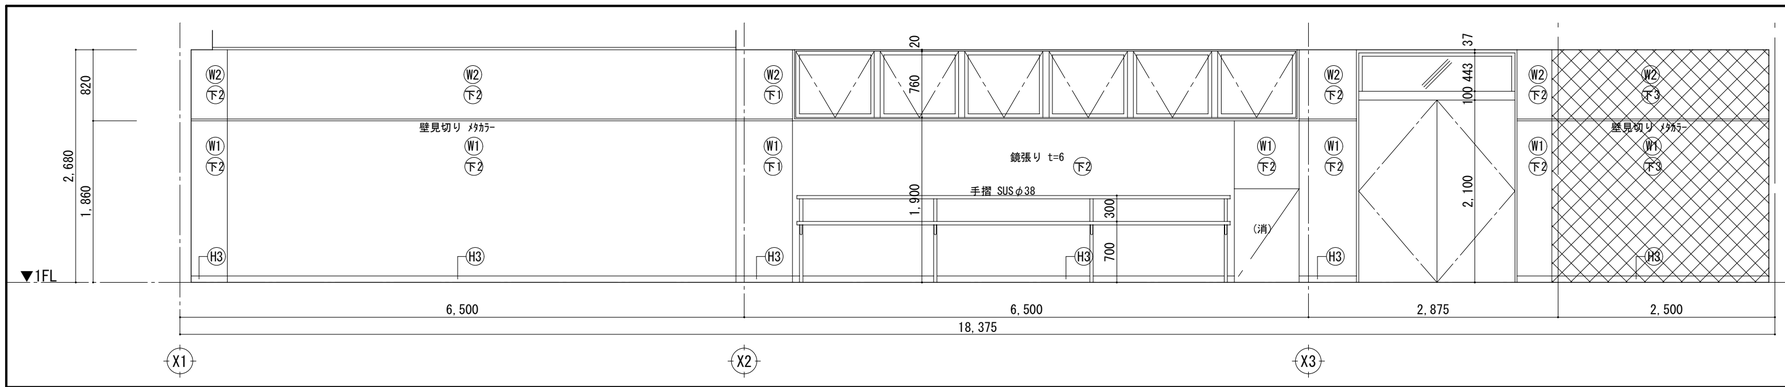


トレーニングルーム　　A面

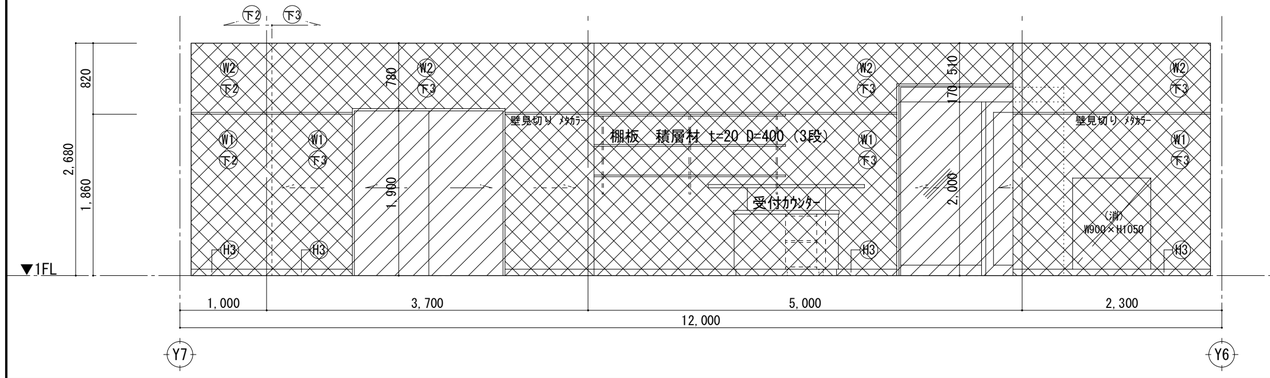

【凡 例】


記　号	内　容
	撤去範囲（仕上げのみ・建具・家具）
	撤去範囲（下地共）
(別途*)	別途工事にて撤去（*＝E：電気設備、M：機械設備）
	同じ仕上げ
	工事範囲外を示す

トレーニングルーム　　B面

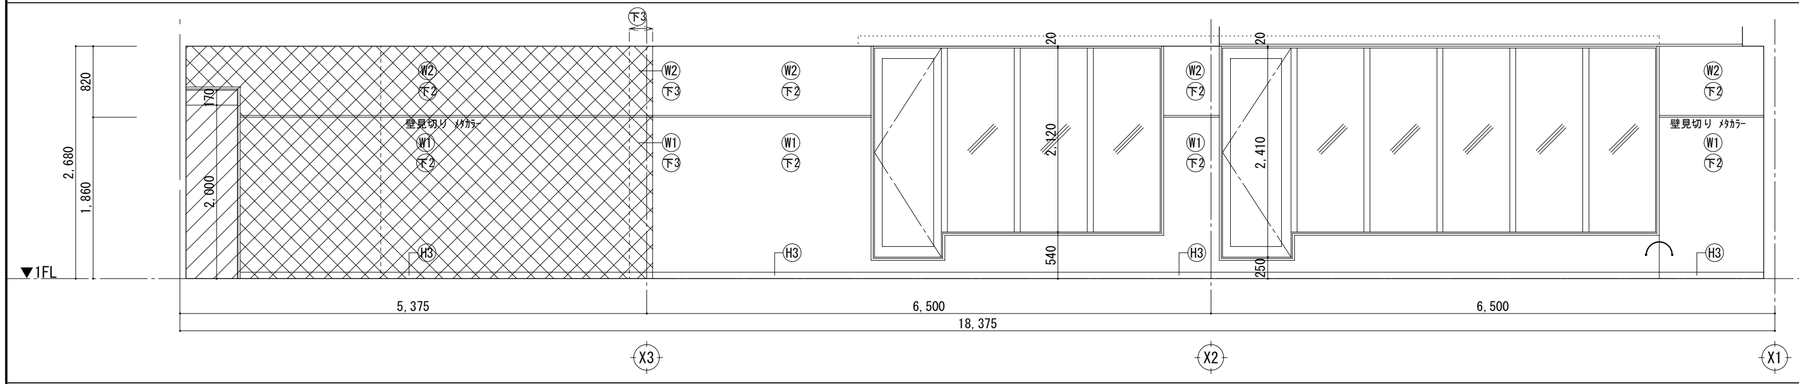

下地	
下1	ﾓﾙﾀﾙｺﾃ押え下地
下2	GB-R t=12.5 GL下地
下3	GB-R t=12.5×2 寒冷紗（LGS下地）
下4	GB-R t=12.5（LGS下地）
下5	GB-R t=12.5+FK t=8（LGS下地）
下6	ｺﾝｸﾘｰﾄ打放し補修下地
下7	GB-R t=12.5（木下地）
下8	ｺﾝｸﾘｰﾄﾌﾞﾛｯｸ下地
下9	ｺﾝｸﾘｰﾄ下地


トレーニングルーム　　C面

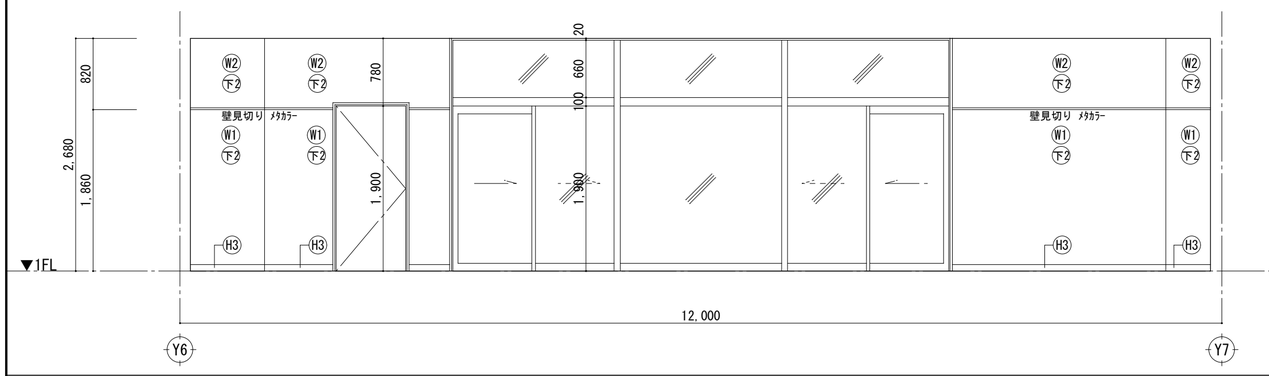

トレーニングルーム　　D面


W1	複層塗材CE	W7	複層塗材	W13	ｸﾞﾗｽｰﾙﾎﾞｰﾄﾞｶﾞﾗｽｸﾛｽ包みt25.0張り(化粧ﾋﾟﾝ押え)	W19	ﾀﾞｲﾉｯｸｼｰﾄ張り (FK t=6)	H1	天然御影石 t=25 H=75		
W2	AEP ローラー塗	W8	12.5角磁器質ﾓｻﾞｲｸﾀｲﾙ貼り	W14	ｺﾝｸﾘｰﾄﾌﾞﾛｯｸ化粧積	W20	棒ﾀｲﾙ貼り (F30×227)	H2	天然御影石 t=25 H=100		
W3	VP ローラー塗	W9	50角磁器質ﾗｽﾀｰﾀｲﾙ貼り	W15	カラー鋼板ｽﾊﾟﾝﾄﾞﾚﾙ（断熱材裏打）			H3	ﾋﾞﾆﾙ巾木 H=75		
W4	壁紙張り	W10	100角磁器質ﾀｲﾙ貼り	W16	ｱﾙﾐﾊﾟﾈﾙ（裏面結露防止材吹付）			H4	ﾋﾞﾆﾙ巾木 ｻｻﾗ巾木		
W5	ｼｵｼﾞ練付合板 t=4 CL	W11	200角磁器質ﾀｲﾙ貼り	W17	ｼﾞｭﾗｸ塗（ﾗｽﾎﾞｰﾄﾞ t=12.5）			H5	木製巾木（ｼｵｼﾞ集成材）染色ｳﾚﾀﾝ H=75		
W6	ｼﾅﾍﾞﾆｱ t=4 張り	W12	磁器質丸ﾓｻﾞｲｸﾀｲﾙ貼り	W18	天然石調仕上げ塗材			H6	ﾓﾙﾀﾙ塗 H=100		

工事名 令和７年度　津野町総合保健福祉センター里楽施設改修工事	(株) ハウジング総合コンサルタント 高知市南久保16－17　TEL 088-883-1030　FAX 088-882-4779	高知県知事登録119号 代表取締役　福家　正義	管理建築士 一級建築士登録第203207号 村　田　憲　明	
図名 １階展開図（改修前）（１６）	縮尺 1／A2:50 A3:71	年月日 R.07.12	図面No. A ― 60	製図	一級建築士登録第237194号 原　一　浩	

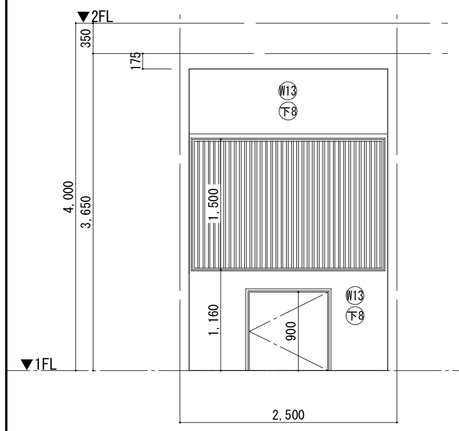


（ポンプ室）

器具庫・ポンプ室　Ａ面

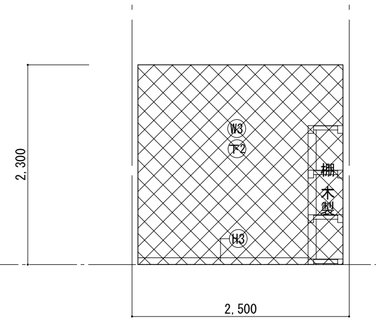

（器具庫）

Ａ面

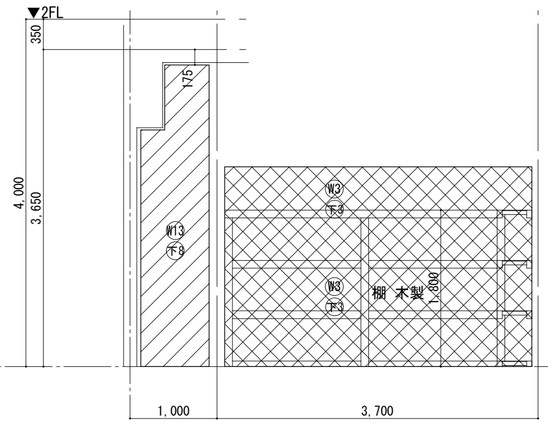


Y7

（ポンプ室）


（器具庫）

Ｂ面

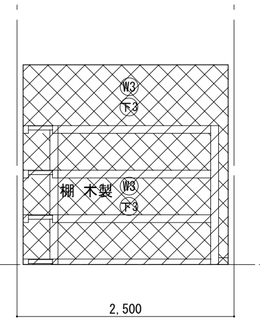

（器具庫）

Ｃ面

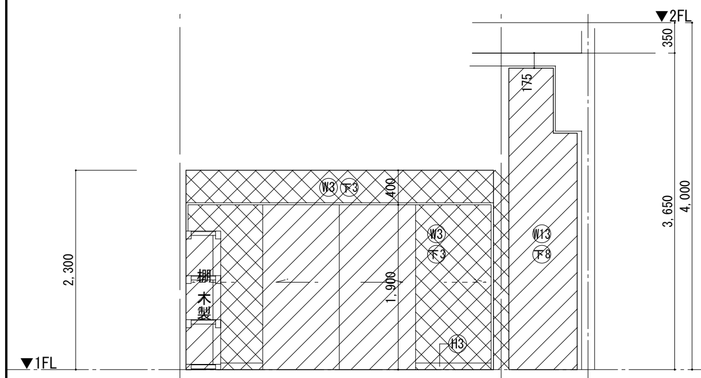

（器具庫）

Y7

（ポンプ室）

器具庫・ポンプ室　Ｄ面

下地	
(下1)	ﾓﾙﾀﾙｺﾃ押え下地
(下2)	GB-R t=12.5 GL下地
(下3)	GB-R t=12.5×2 寒冷紗（LGS下地）
(下4)	GB-R t=12.5（LGS下地）
(下5)	GB-R t=12.5+FK t=8（LGS下地）
(下6)	ｺﾝｸﾘｰﾄ打放し補修下地
(下7)	GB-R t=12.5（木下地）
(下8)	ｺﾝｸﾘｰﾄﾌﾞﾛｯｸ下地
(下9)	ｺﾝｸﾘｰﾄ下地

【凡 例】

記 号	内 容
	撤去範囲（仕上げのみ・建具・家具）
	撤去範囲（下地共）
(別途*)	別途工事にて撤去（*＝Ｅ：電気設備、Ｍ：機械設備）
	同じ仕上げ
	工事範囲外を示す


(W1)	複層塗材CE	(W7)	複層塗材	(W13)	ｸﾞﾗｽｳｰﾙﾎﾞｰﾄﾞｶﾞﾗｽｸﾛｽ包みt25.0張り(化粧ﾋﾟﾝ押え)	(W19)	ﾀﾞｲﾉｯｸｼｰﾄ張り(FK t=6)	(H1)	天然御影石 t=25 H=75
(W2)	AEP ﾛｰﾗｰ塗	(W8)	12.5角磁器質ﾓｻﾞｲｸﾀｲﾙ貼り	(W14)	ｺﾝｸﾘｰﾄﾌﾞﾛｯｸ化粧積	(W20)	棒ﾀｲﾙ貼り(F30×227)	(H2)	天然御影石 t=25 H=100
(W3)	VP ﾛｰﾗｰ塗	(W9)	50角磁器質ﾗｽﾀｰﾀｲﾙ貼り	(W15)	ｶﾗｰ鋼板ｽﾊﾟﾝﾄﾞﾚﾙ（断熱材裏打）			(H3)	ﾋﾞﾆﾙ巾木 H=75
(W4)	壁紙張り	(W10)	100角磁器質ﾀｲﾙ貼り	(W16)	ｱﾙﾐﾊﾟﾈﾙ（裏面結露防止材吹付）			(H4)	ﾋﾞﾆﾙ巾木 ｻｻﾗ巾木
(W5)	ｼｵｼﾞ練付合板 t=4 CL	(W11)	200角磁器質ﾀｲﾙ貼り	(W17)	ｼﾞｭﾗｸ塗（ﾗｽﾎﾞｰﾄﾞ t=12.5）			(H5)	木製巾木（ｼｵｼﾞ集成材）染色ｳﾚﾀﾝ H=75
(W6)	ｼﾅﾍﾞﾆｱ t=4 張り	(W12)	磁器質丸ﾓｻﾞｲｸﾀｲﾙ貼り	(W18)	天然石調仕上げ塗材			(H6)	ﾓﾙﾀﾙ塗 H=100

工事名 令和７年度　津野町総合保健福祉センター里楽施設改修工事	(株) ハウジング総合コンサルタント 高知市南久保16－17　TEL 088-883-1030　FAX 088-882-4779		高知県知事登録119号 代表取締役　福家　正義	管理建築士 一級建築士登録第203207号 村　田　憲　明
図　名 １階展開図（改修前）（１７）	縮　尺 1／A2:50 A3:71	年　月　日 R.07.12	図　面　No. A　―　61	製　図	一級建築士登録第237194号 原　一　浩


下地	
(下1)	ﾓﾙﾀﾙｺﾃ押え下地
(下2)	GB-R t=12.5 GL下地
(下3)	GB-R t=12.5×2 寒冷紗 (LGS下地)
(下4)	GB-R t=12.5 (LGS下地)
(下5)	GB-R t=12.5+FK t=8 (LGS下地)
(下6)	ｺﾝｸﾘｰﾄ打放し補修下地
(下7)	GB-R t=12.5 (木下地)
(下8)	ｺﾝｸﾘｰﾄﾌﾞﾛｯｸ下地
(下9)	ｺﾝｸﾘｰﾄ下地

【凡 例】


記 号	内 容
	撤去範囲 (仕上げのみ・建具・家具)
	撤去範囲 (下地共)
(別途*)	別途工事にて撤去 (*＝Ｅ：電気設備、Ｍ：機械設備)
	同じ仕上げ
	工事範囲外を示す

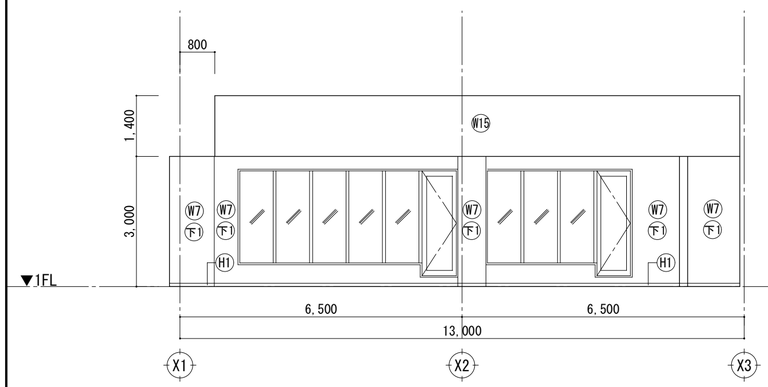


プール　A面

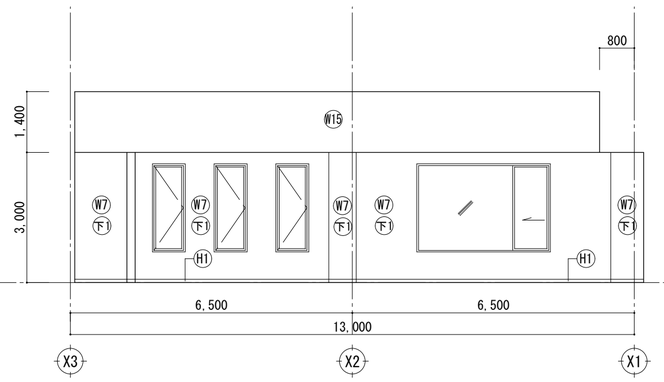


プール　C面

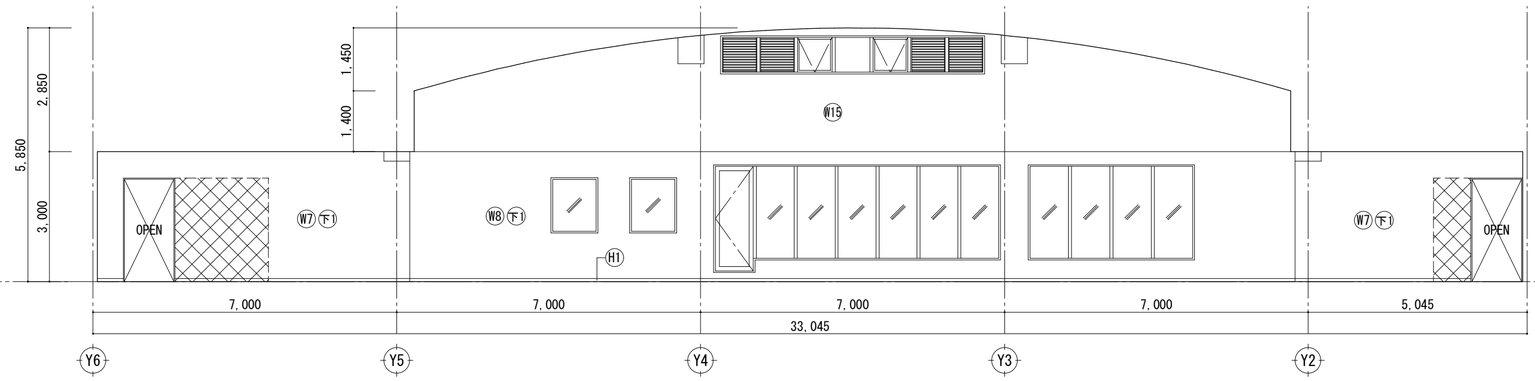


プール　B面

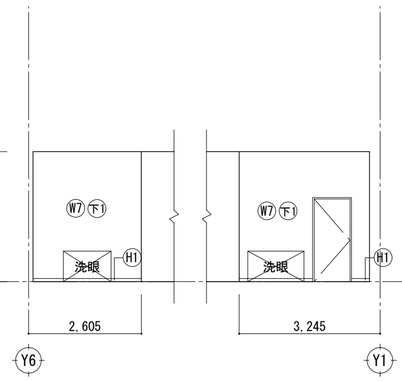

プール　D面

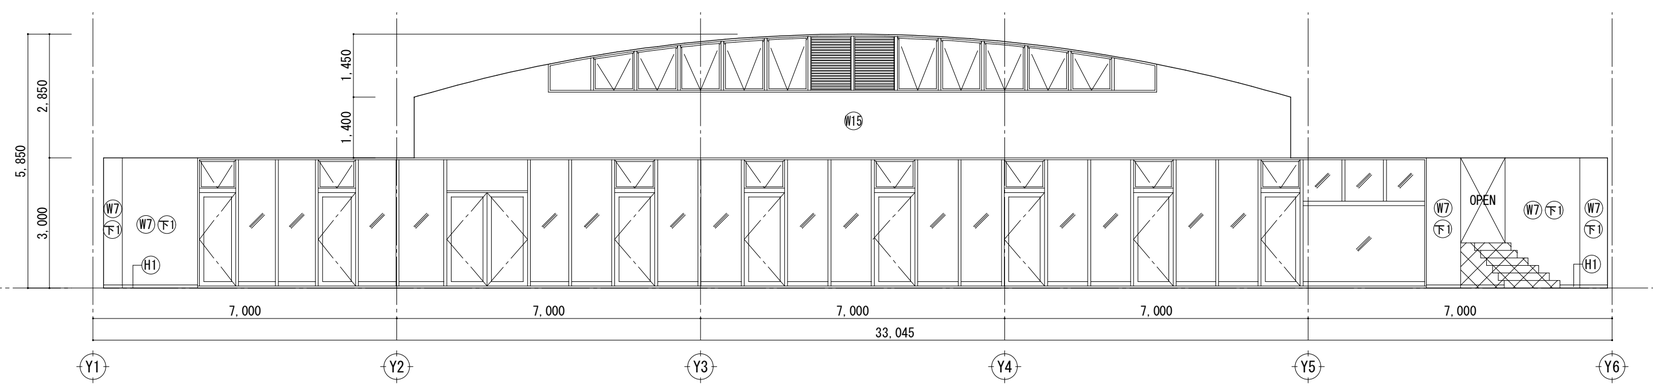


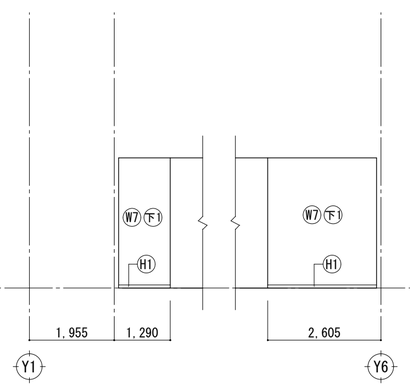


プール　D面

(W1)	複層塗材CE	(W7)	複層塗材	(W13)	ｸﾞﾗｽｳｰﾙﾎﾞｰﾄﾞｶﾞﾗｽｸﾛｽ包みt25.0張り(化粧ﾋﾞﾝ押え)	(W19)	ﾀﾞｲﾉｯｸｼｰﾄ張り (FK t=6)	(H1)	天然御影石 t=25 H=75
(W2)	AEP ﾛｰﾗｰ塗	(W8)	12.5角磁器質ﾓｻﾞｲｸﾀｲﾙ貼り	(W14)	ｺﾝｸﾘｰﾄﾌﾞﾛｯｸ化粧積	(W20)	棒ﾀｲﾙ貼り (F30×227)	(H2)	天然御影石 t=25 H=100
(W3)	VP ﾛｰﾗｰ塗	(W9)	50角磁器質ﾗｽﾀｰﾀｲﾙ貼り	(W15)	ｶﾗｰ鋼板ｽﾊﾟﾝﾄﾞﾚﾙ (断熱材裏打)			(H3)	ﾋﾞﾆﾙ巾木 H=75
(W4)	壁紙張り	(W10)	100角磁器質ﾀｲﾙ貼り	(W16)	ｱﾙﾐﾊﾟﾈﾙ (裏面結露防止材吹付)			(H4)	ﾋﾞﾆﾙ巾木 ｻｻﾗ巾木
(W5)	ｼｵﾝｼﾞ練付合板 t=4 CL	(W11)	200角磁器質ﾀｲﾙ貼り	(W17)	ｼﾞｭﾗｸ塗 (ﾗｽﾎﾞｰﾄﾞ t=12.5)			(H5)	木製巾木 (ｼｵﾝｼﾞ集成材) 染色ｳﾚﾀﾝ H=75
(W6)	ｼﾅﾍﾞﾆｱ t=4 張り	(W12)	磁器質丸ﾓｻﾞｲｸﾀｲﾙ貼り	(W18)	天然石調仕上げ塗材			(H6)	ﾓﾙﾀﾙ塗 H=100


工事名 令和７年度　津野町総合保健福祉センター里楽施設改修工事	(株) ハウジング総合コンサルタント 高知市南久保16－17　TEL 088-883-1030　FAX 088-882-4779		高知県知事登録119号 代表取締役 福家　正義	管理建築士 一級建築士登録第203207号 村　田　憲　明	
図　名 １階展開図（改修前）（１８）	縮　尺 1／A2:50 A3:71	年　月　日 R.07.12	図　面　No. A　—　62	製図	一級建築士登録第237194号 原　一　浩

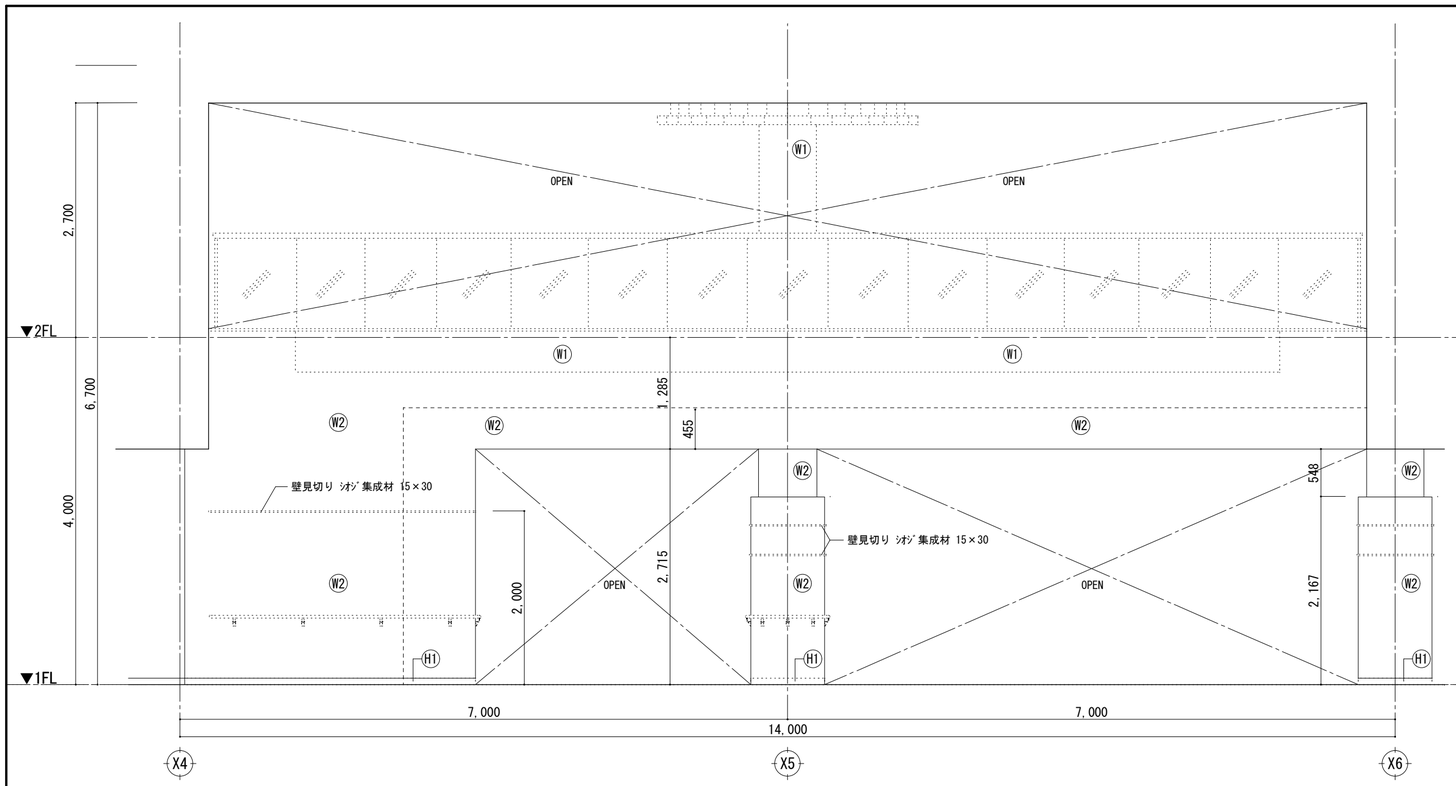


エントランスホール（吹抜）　A面

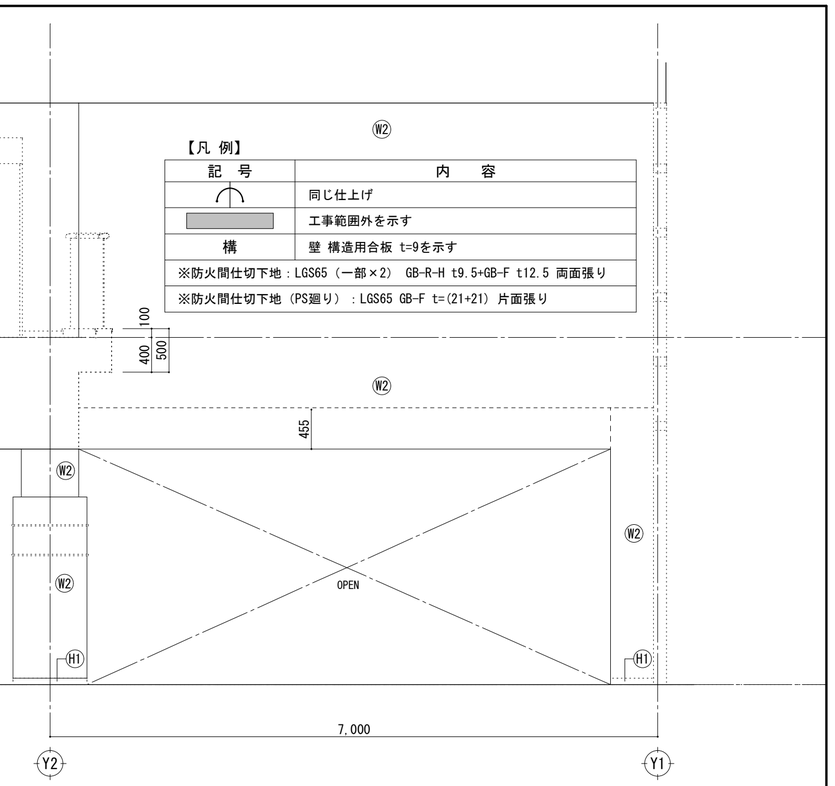

B面

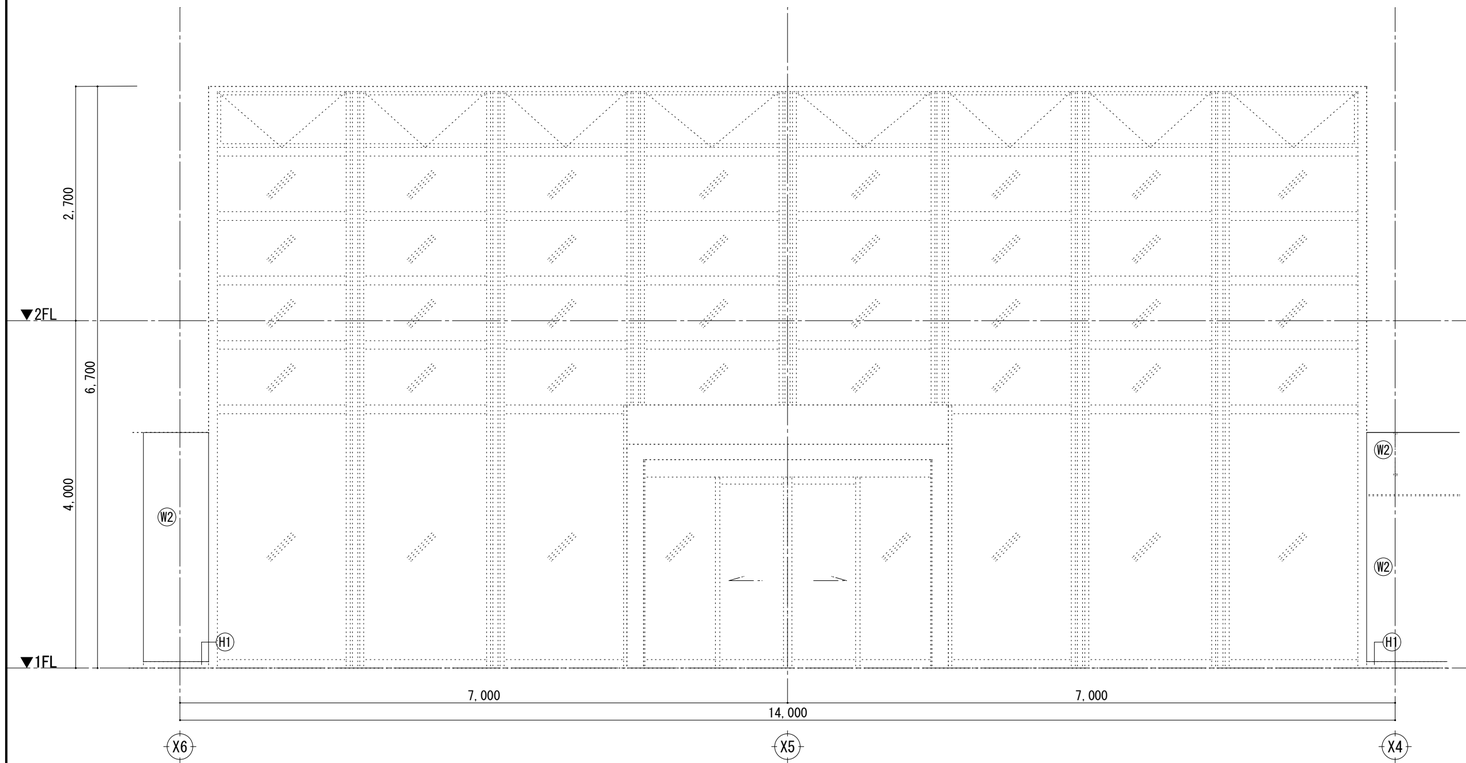

エントランスホール（吹抜）　C面

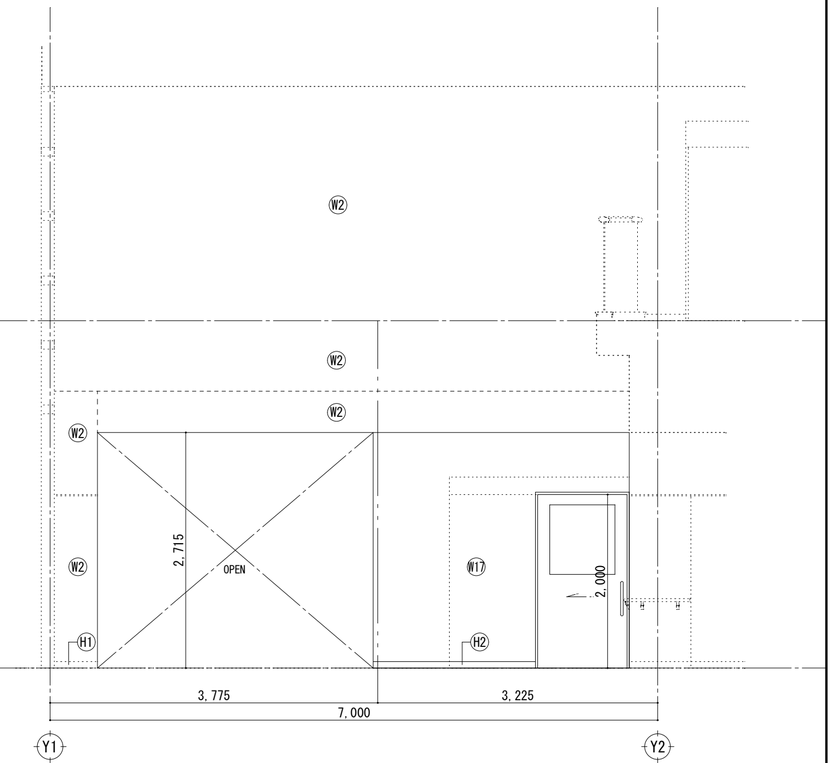


D面


W1	既存のまま	W7	化粧FK t6(接着剤張り)	W13	GB-R面(既存) 化粧FK t6	W19	GB-R t12.5(GL工法)下地 内装薄塗材Ｅ	W25	水洗い工法+下地調整後 複層塗材
W2	下地調整後 内装薄塗材Ｅ	W8	GB-S t12.5下地 化粧FK t6	W14	下地調整後 150角タイル	W20	GB-S t12.5(GL工法)+FK t6下地 EP-G塗り		
W3	GB-R面(既存) 壁紙張り	W9	防火間仕切り下地 化粧FK t6	W15	FK t8.0下地 150角タイル	W21	GB-R t12.5(GL工法)下地 壁紙張り	H1	既存のまま
W4	防火間仕切り下地 壁紙張り	W10	防火間仕切り+FK t6下地 EP-G塗り	W16	GB-R面(既存) 鏡張り	W22	防火間仕切り+FK t8.0下地 150角タイル	H2	ビニル幅木 H=75
W5	GB-R面(既存)下地調整後 EP-G塗替	W11	GB-R t(12.5+9.5)下地 壁紙張り	W17	防火間仕切り下地 内装薄塗材Ｅ	W23	防音(遮音)間仕切り下地 壁紙張り	H3	ビニル幅木 H=60
W6	防火間仕切り下地 EP-G塗り	W12	GB-S t12.5+FK t6.0下地 EP-G塗り	W18	GB-R t(12.5+9.5)下地 内装薄塗材Ｅ	W24	防音(遮音)間仕切り	H4	御影石 H=75

工事名 令和７年度　津野町総合保健福祉センター里楽施設改修工事	(株) ハウジング総合コンサルタント 高知市南久保16−17 TEL 088-883-1030 FAX 088-882-4779	高知県知事登録119号 代表取締役 福家　正義	管理建築士 一級建築士登録第203207号 村　田　憲　明		
図名 １階展開図（改修後）（１）	縮尺 1／A2:50 A3:71	年月日 R.07.12	図面No. A — 63	製図	一級建築士登録第237194号 原　一　浩


エントランス　A面

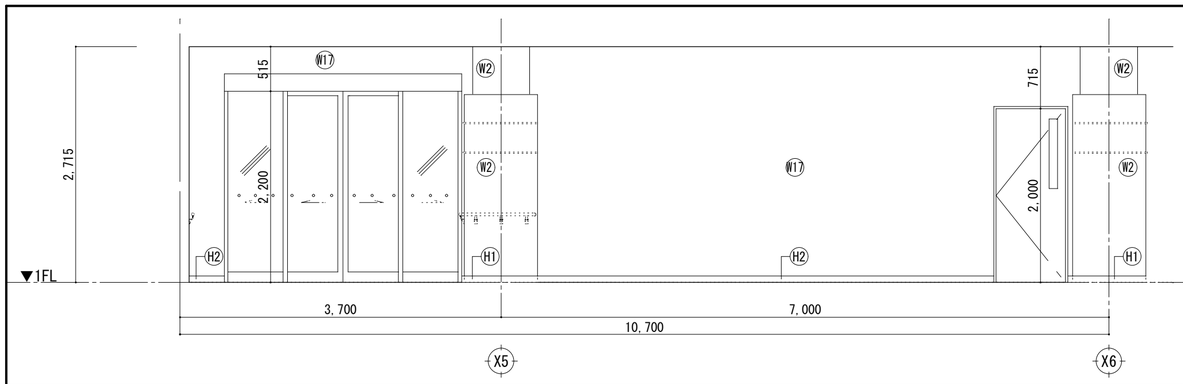


B面

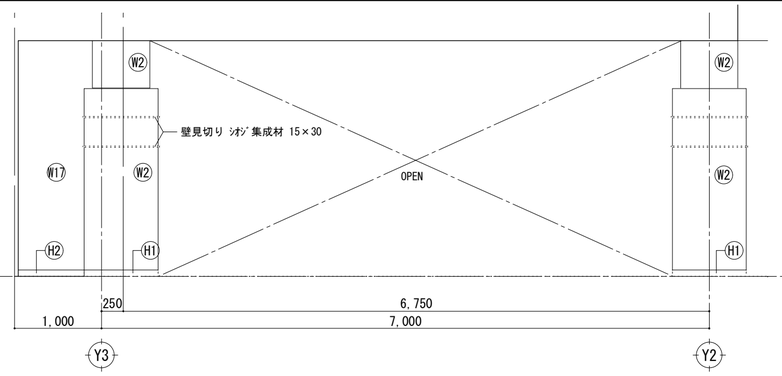


エントランス　C面

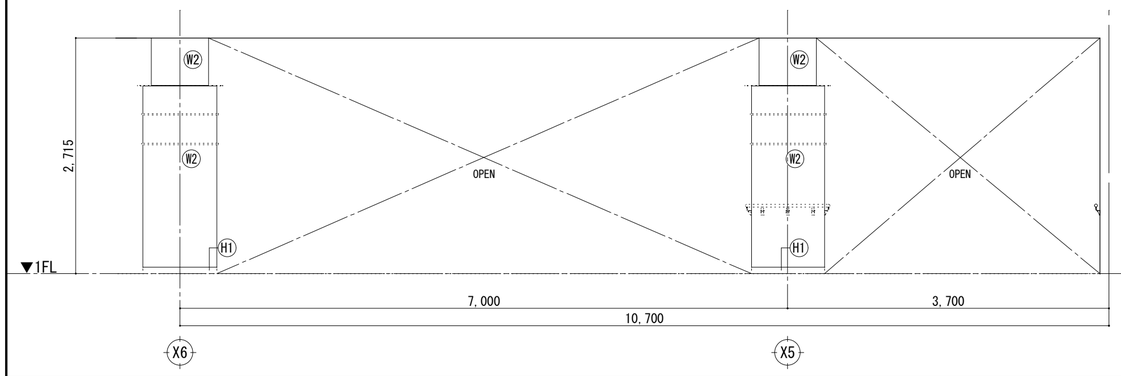


D面

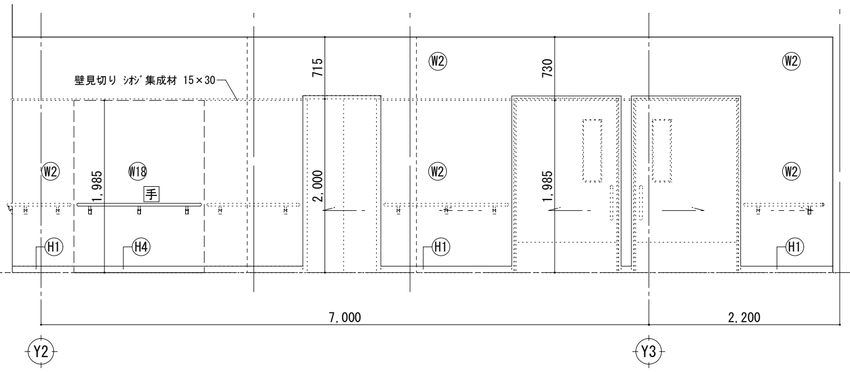


エントランス　C面

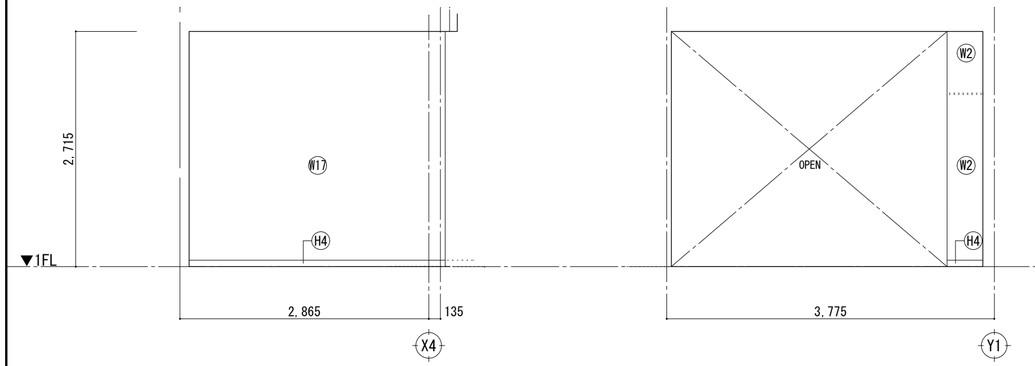


D面

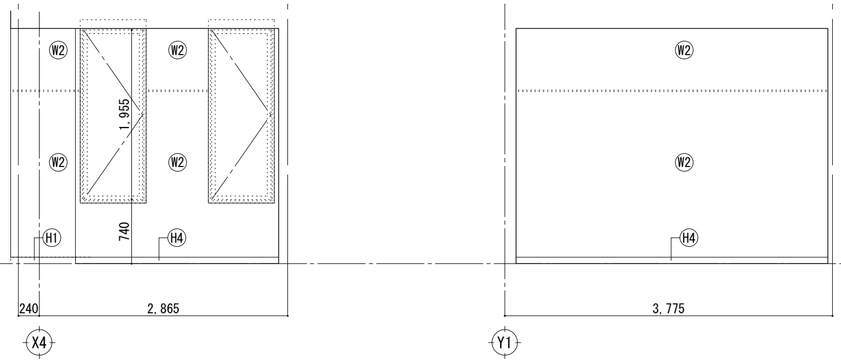


エントランス（旧喫茶）　A面

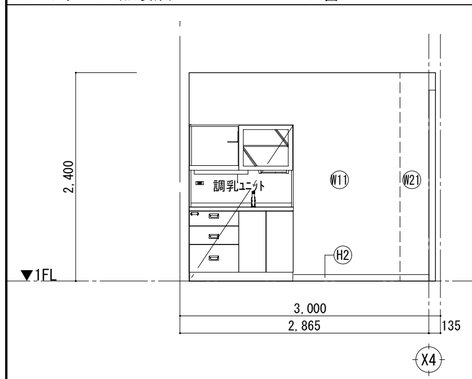


B面

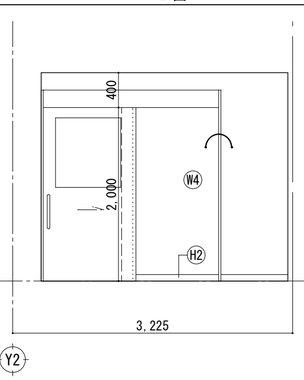

C面

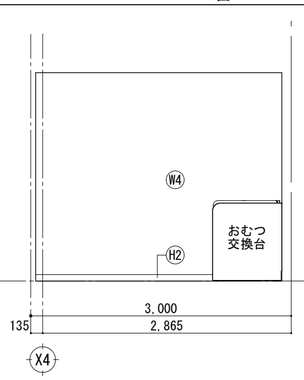

D面

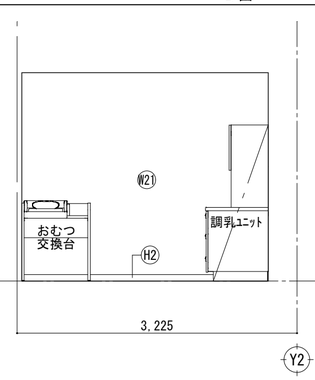

【凡 例】

記　号	内　容
	同じ仕上げ
	工事範囲外を示す
構	壁 構造用合板 t=9を示す
※防火間仕切下地：LGS65（一部×2） GB-R-H t9.5+GB-F t12.5 両面張り	
※防火間仕切下地（PS廻り）：LGS65 GB-F t=(21+21) 片面張り	

授乳室（エントランス）

A面

W1	既存のまま	W7	化粧FK t6(接着剤張り)
W2	下地調整後 内装薄塗材E	W8	GB-S t12.5下地 化粧FK t6
W3	GB-R面(既存) 壁紙張り	W9	防火間仕切り下地 化粧FK t6
W4	防火間仕切り下地 壁紙張り	W10	防火間仕切り+FK t6下地 EP-G塗り
W5	GB-R面(既存)下地調整後 EP-G塗替	W11	GB-R t(12.5+9.5)下地 壁紙張り
W6	防火間仕切り下地 EP-G塗り	W12	GB-S t12.5+FK t6.0下地 EP-G塗り

B面

W13	GB-R面(既存) 化粧FK t6	W19	GB-R t12.5(GL工法)下地 内装薄塗材E
W14	下地調整後 150角タイル	W20	GB-S t12.5(GL工法)+FK t6下地 EP-G塗り
W15	FK t8.0下地 150角タイル	W21	GB-R t12.5(GL工法)下地 壁紙張り
W16	GB-R面(既存) 鏡張り	W22	防火間仕切り+FK t8.0下地 150角タイル
W17	防火間仕切り下地 内装薄塗材E	W23	防音(遮音)間仕切り下地 壁紙張り
W18	GB-R t(12.5+9.5)下地 内装薄塗材E	W24	防音(遮音)間仕切り

C面

W25	水洗い工法+下地調整後 複層塗材		
H1	既存のまま		
H2	ビニル幅木 H=75		
H3	ビニル幅木 H=60		
H4	御影石 H=75		


D面

工事名	令和７年度　津野町総合保健福祉センター里楽施設改修工事
図名	１階展開図（改修後）（２）


（株）ハウジング総合コンサルタント
高知市南久保16−17　TEL 088-883-1030　FAX 088-882-4779
高知県知事登録119号
代表取締役　福家　正義
管理建築士
一級建築士登録第203207号
村　田　憲　明
製図
一級建築士登録第237194号
原　一　浩

縮尺	年月日	図面No.
1／A2:50 A3:71	R.07.12	A — 64


多世代交流ゾーン　A面

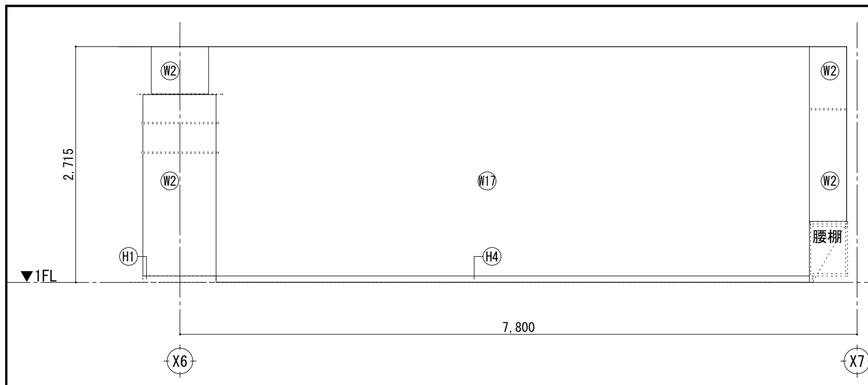


多世代交流ゾーン　B面

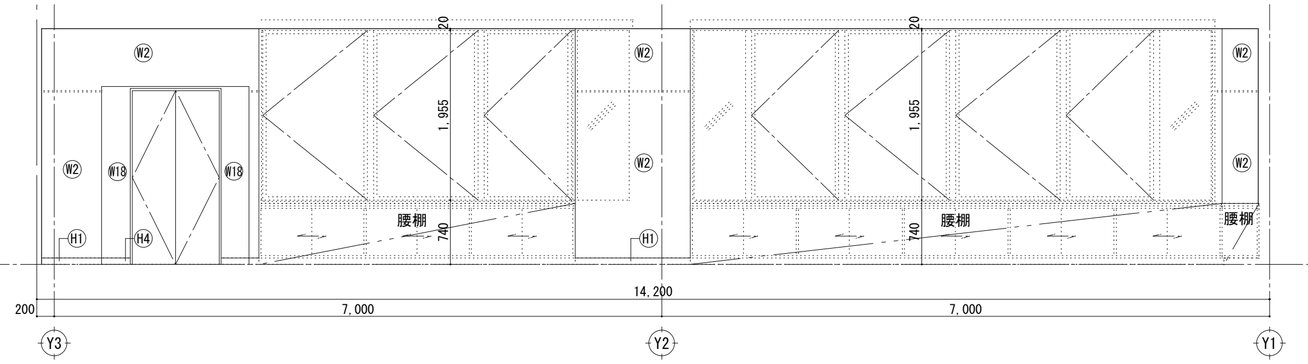


多世代交流ゾーン　C面

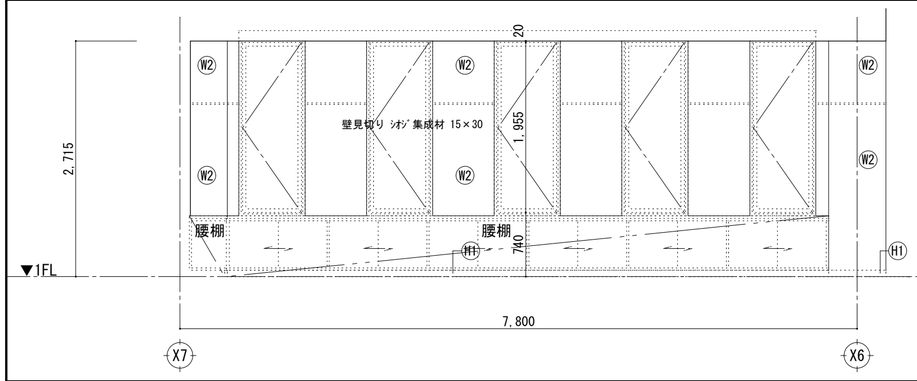

多世代交流ゾーン　D面

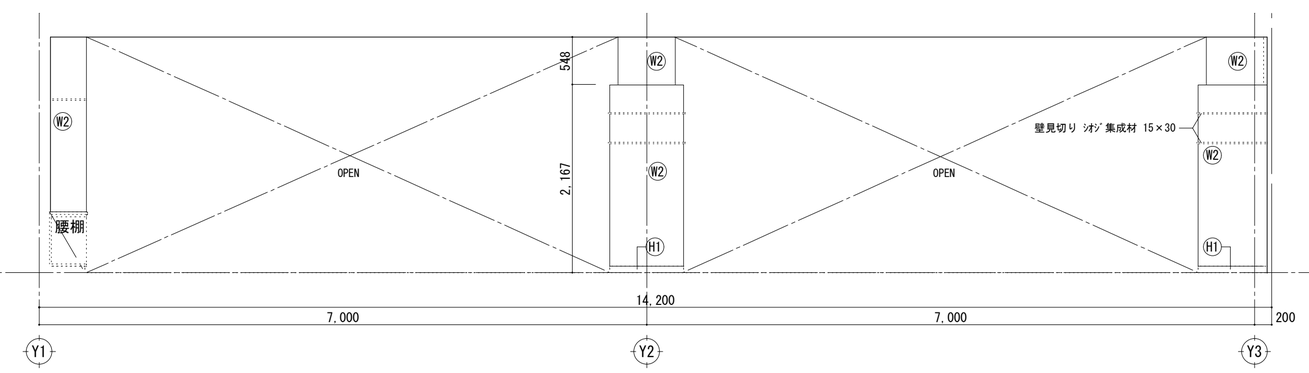


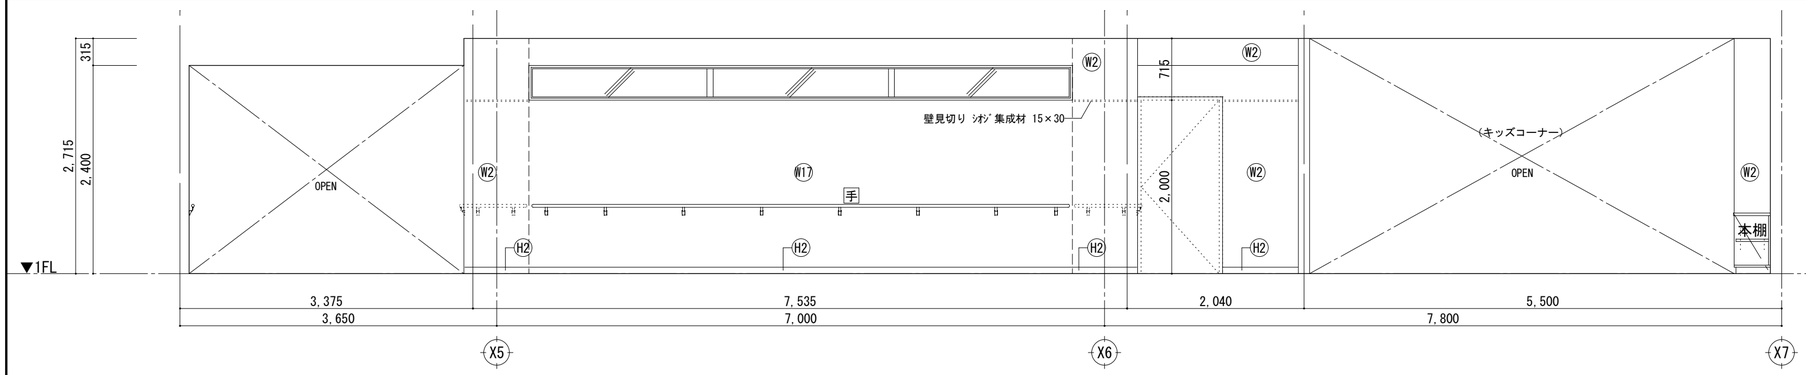

【凡 例】

記 号	内 容
	同じ仕上げ
	工事範囲外を示す
構	壁 構造用合板 t=9を示す
※防火間仕切下地：LGS65（一部×2） GB-R-H t9.5+GB-F t12.5 両面張り	
※防火間仕切下地（PS廻り）：LGS65 GB-F t=(21+21) 片面張り	

ラウンジ（プール）　A面

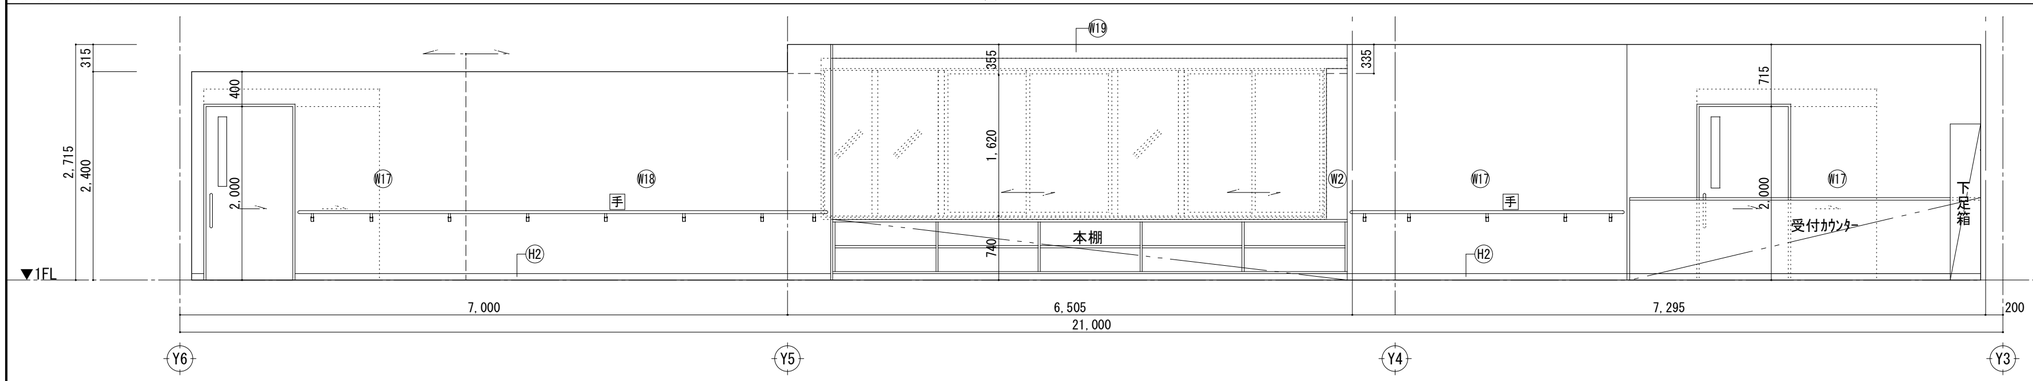

ラウンジ（プール）　B面

W1	既存のまま	W7	化粧FK t6(接着剤張り)	W13	GB-R面(既存) 化粧FK t6	W19	GB-R t12.5(GL工法)下地 内装薄塗材E	W25	水洗い工法+下地調整後 複層塗材
W2	下地調整後 内装薄塗材E	W8	GB-S t12.5下地 化粧FK t6	W14	下地調整後 150角タイル	W20	GB-S t12.5(GL工法)+FK t6下地 EP-G塗り		
W3	GB-R面(既存) 壁紙張り	W9	防火間仕切り下地 化粧FK t6	W15	FK t8.0下地 150角タイル	W21	GB-R t12.5(GL工法)下地 壁紙張り	H1	既存のまま
W4	防火間仕切り下地 壁紙張り	W10	防火間仕切り+FK t6下地 EP-G塗り	W16	GB-R面(既存) 鏡張り	W22	防火間仕切り+FK t8.0下地 150角タイル	H2	ビニル幅木 H=75
W5	GB-R面(既存)下地調整後 EP-G塗替	W11	GB-R t(12.5+9.5)下地 壁紙張り	W17	防火間仕切り下地 内装薄塗材E	W23	防音(遮音)間仕切り下地 壁紙張り	H3	ビニル幅木 H=60
W6	防火間仕切り下地 EP-G塗り	W12	GB-S t12.5+FK t6.0下地 EP-G塗り	W18	GB-R t(12.5+9.5)下地 内装薄塗材E	W24	防音(遮音)間仕切り	H4	御影石 H=75

工事名　令和７年度　津野町総合保健福祉センター里楽施設改修工事

図名　１階展開図（改修後）（３）

（株）ハウジング総合コンサルタント
高知市南久保16−17　TEL 088-883-1030　FAX 088-882-4779
高知県知事登録119号
代表取締役　福家　正義
管理建築士　一級建築士登録第203207号　村田 憲明
製図　一級建築士登録第237194号　原一 浩


縮尺	年月日	図面No.
1／A2:50 A3:71	R.07.12	A — 65

【凡 例】

記 号	内 容
	同じ仕上げ
	工事範囲外を示す
構	壁 構造用合板 t=9を示す
※防火間仕切下地：LGS65（一部×2） GB-R-H t9.5+GB-F t12.5 両面張り	
※防火間仕切下地（PS廻り）：LGS65 GB-F t=(21+21) 片面張り	


ラウンジ（プール）

C面

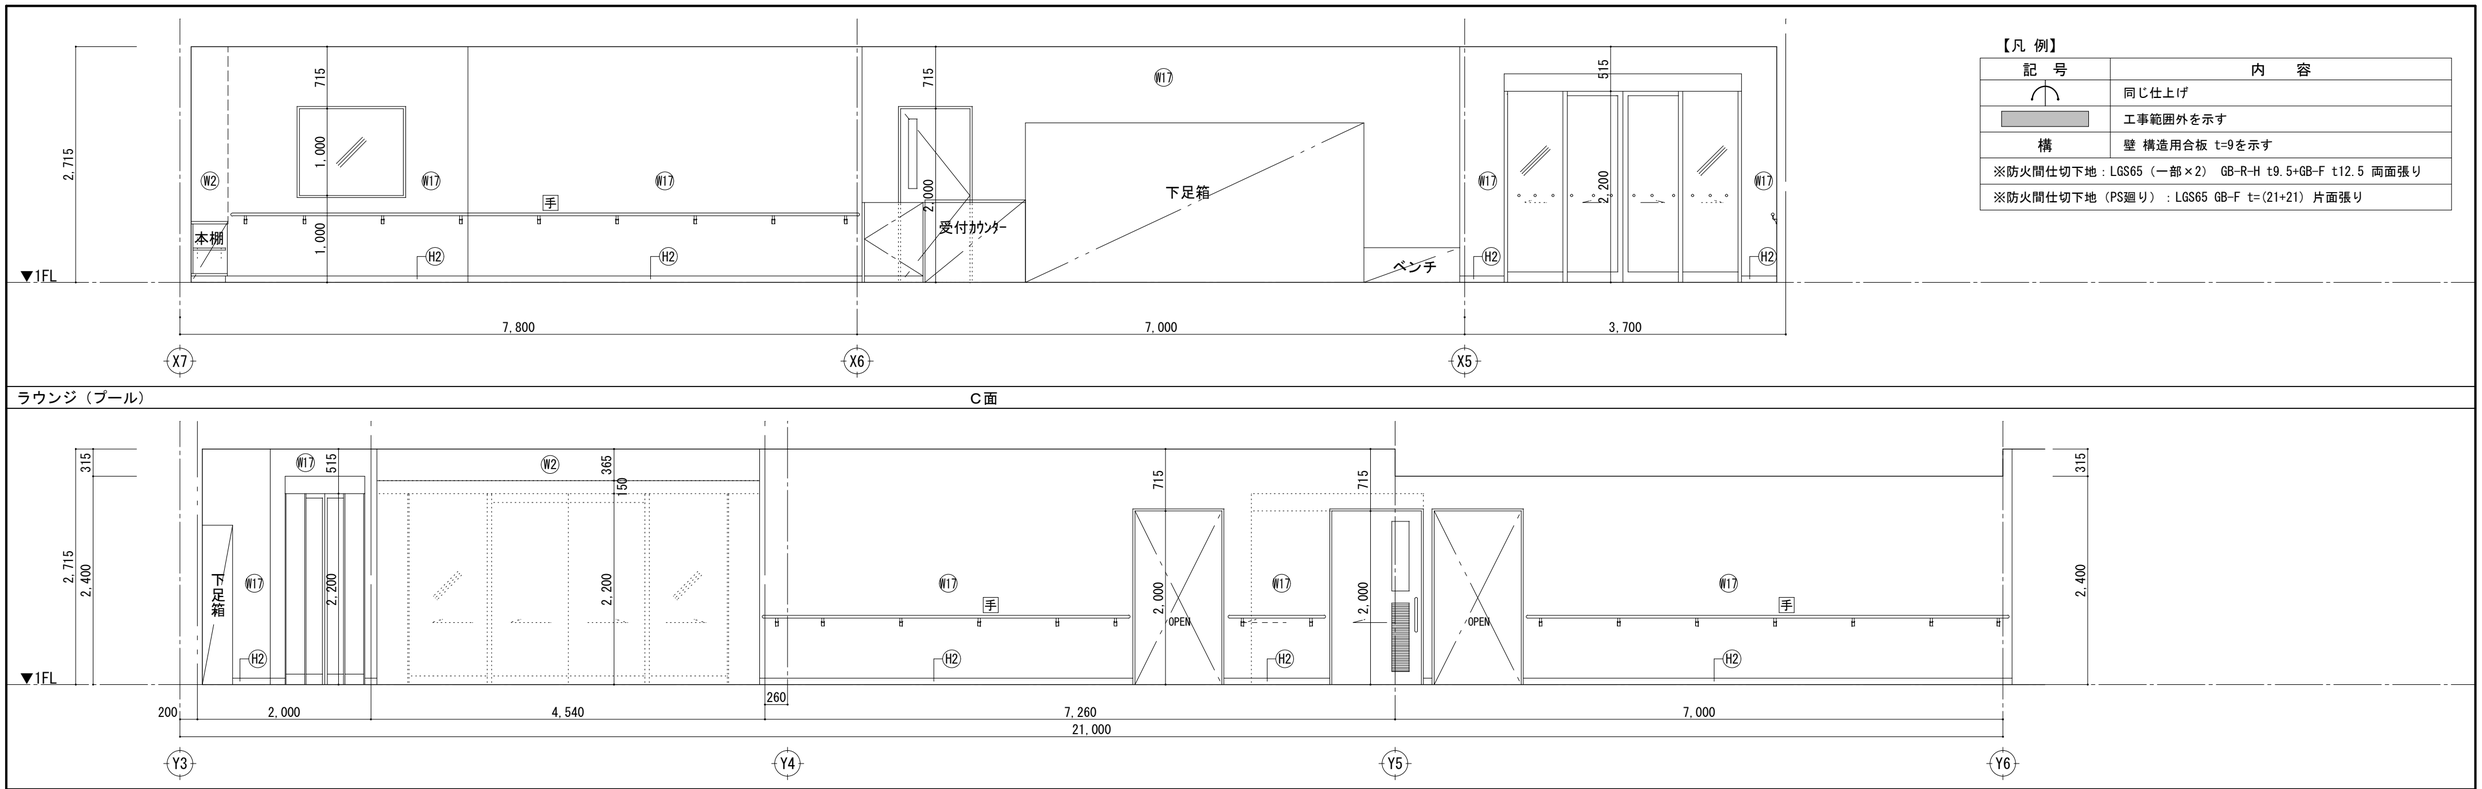

ラウンジ（プール）

D面

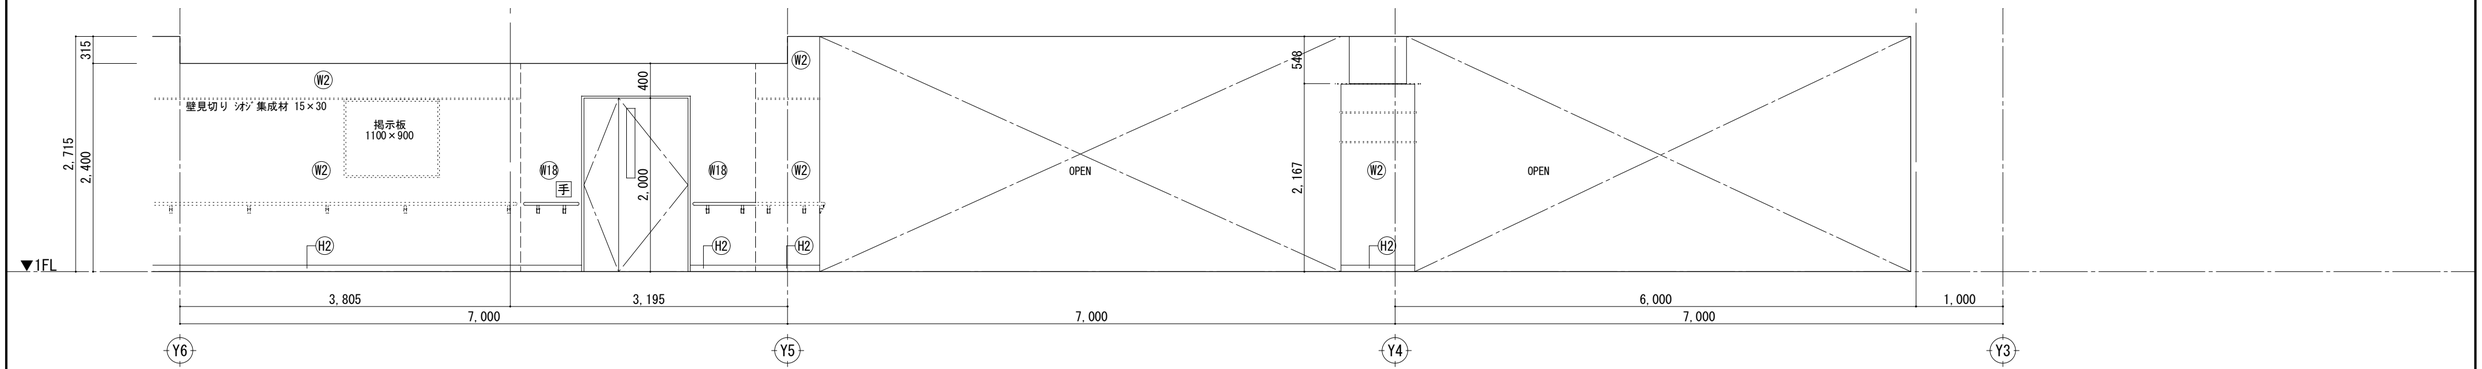


ラウンジ（プール）

D面

ラウンジ（プール）X5通り

B面

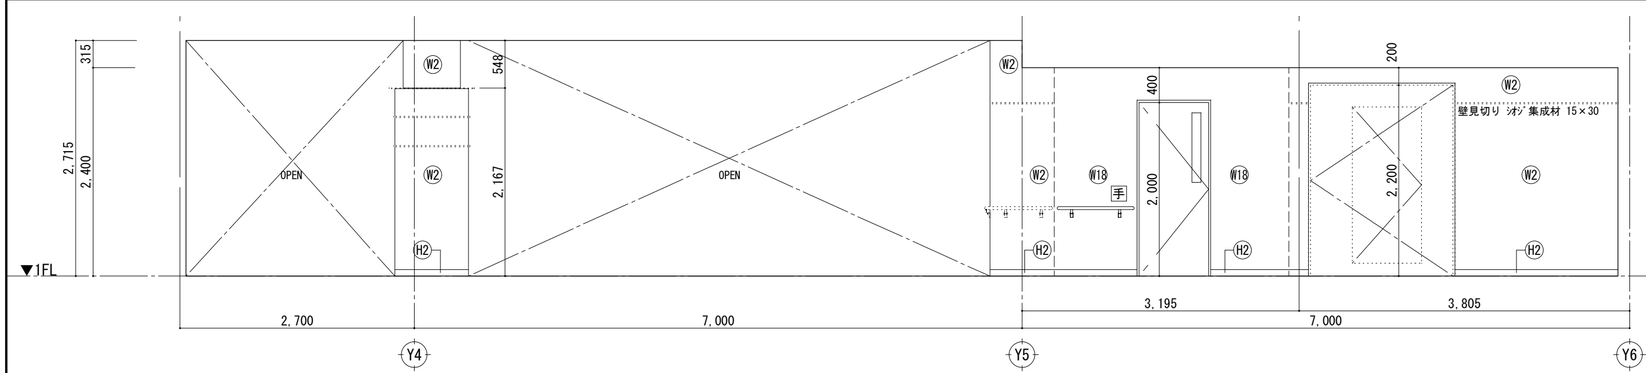

ラウンジ（プール）X6通り

D面

W1	既存のまま	W7	化粧FK t6(接着剤張り)	W13	GB-R面(既存) 化粧FK t6	W19	GB-R t12.5(GL工法)下地 内装薄塗材E	W25	水洗い工法+下地調整後 複層塗材
W2	下地調整後 内装薄塗材E	W8	GB-S t12.5下地 化粧FK t6	W14	下地調整後 150角タイル	W20	GB-S t12.5(GL工法)+FK t6下地 EP-G塗り		
W3	GB-R面(既存) 壁紙張り	W9	防火間仕切り下地 化粧FK t6	W15	FK t8.0下地 150角タイル	W21	GB-R t12.5(GL工法)下地 壁紙張り	H1	既存のまま
W4	防火間仕切り下地 壁紙張り	W10	防火間仕切り+FK t6下地 EP-G塗り	W16	GB-R面(既存) 鏡張り	W22	防火間仕切り+FK t8.0下地 150角タイル	H2	ビニル幅木 H=75
W5	GB-R面(既存)下地調整後 EP-G塗替	W11	GB-R t(12.5+9.5)下地 壁紙張り	W17	防火間仕切り下地 内装薄塗材E	W23	防音(遮音)間仕切り下地 壁紙張り	H3	ビニル幅木 H=60
W6	防火間仕切り下地 EP-G塗り	W12	GB-S t12.5+FK t6.0下地 EP-G塗り	W18	GB-R t(12.5+9.5)下地 内装薄塗材E	W24	防音(遮音)間仕切り	H4	御影石 H=75


工事名
令和７年度　津野町総合保健福祉センター里楽施設改修工事

図名
１階展開図（改修後）（４）


（株）ハウジング総合コンサルタント
高知市南久保16−17　TEL 088-883-1030　FAX 088-882-4779
高知県知事登録119号
代表取締役　福家　正義
管理建築士
一級建築士登録第203207号
村　田　憲　明
製図
一級建築士登録第237194号
原　一　浩

縮尺	年月日	図面No.
1／A2:50 A3:71	R.07.12	A ― 66


休憩コーナー（ラウンジ）　A面

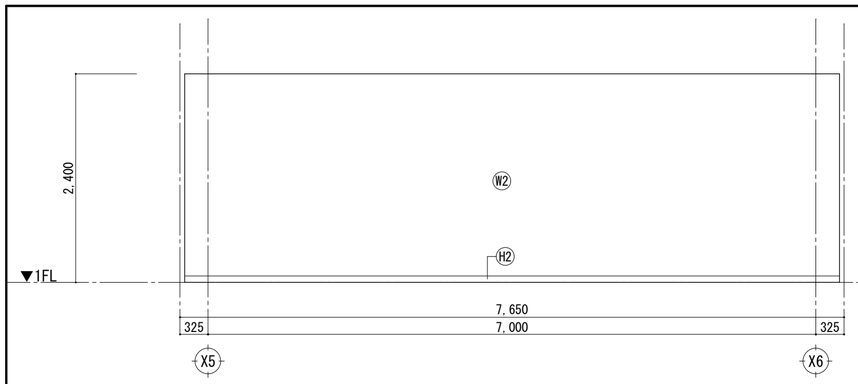


B面

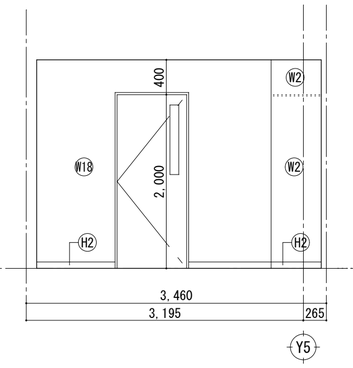


C面

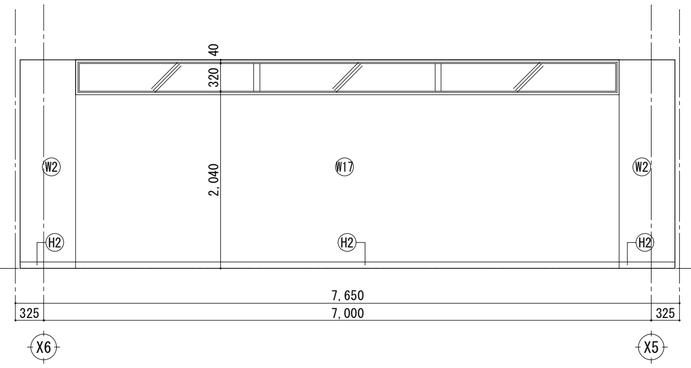


休憩コーナー（ラウンジ）　D面

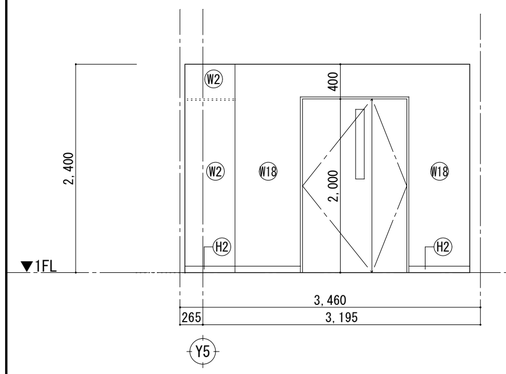


キッズコーナー（ラウンジ）　A面

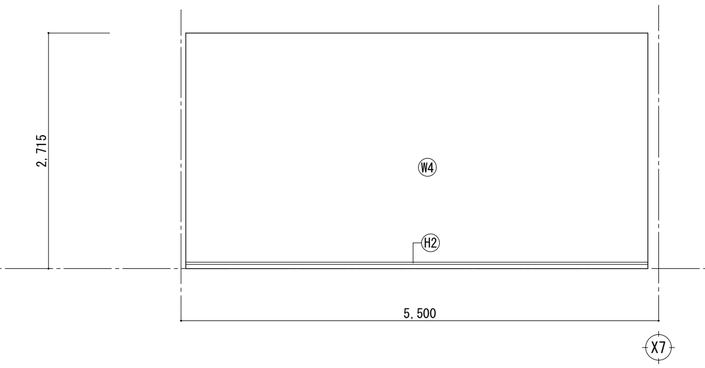


B面

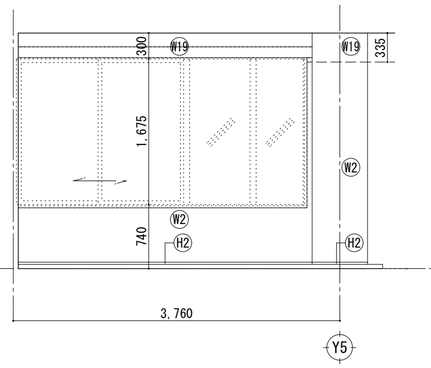


D面

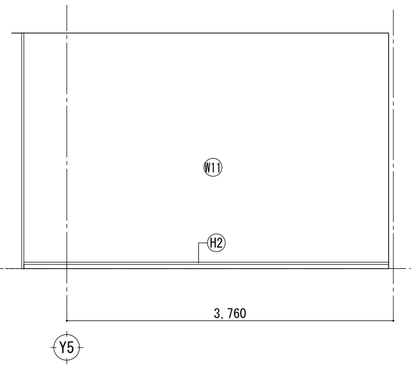


倉庫　A面

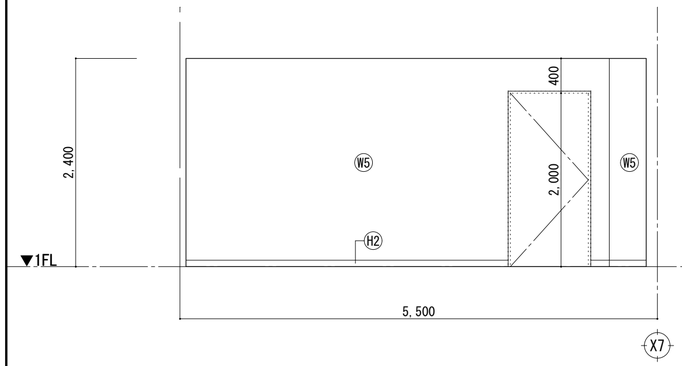


B面

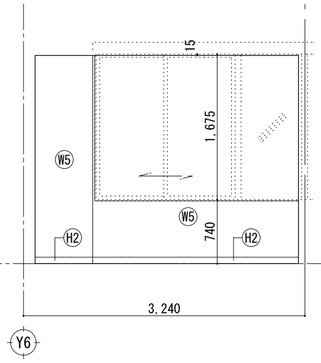

C面

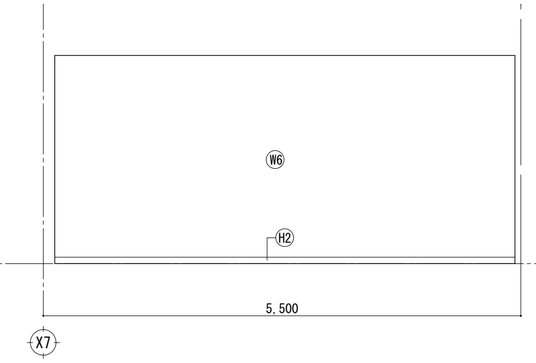

D面

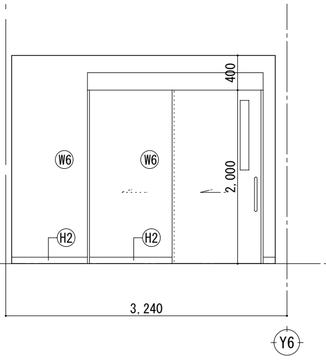

【凡 例】

記　号	内　　容
	同じ仕上げ
	工事範囲外を示す
構	壁 構造用合板 t=9を示す
※防火間仕切下地：LGS65（一部×2） GB-R-H t9.5+GB-F t12.5 両面張り	
※防火間仕切下地（PS廻り）：LGS65 GB-F t=(21+21) 片面張り	

▼1FL

W1	既存のまま	W7	化粧FK t6(接着剤張り)	W13	GB-R面(既存) 化粧FK t6	W19	GB-R t12.5(GL工法)下地 内装薄塗材Ｅ
W2	下地調整後 内装薄塗材Ｅ	W8	GB-S t12.5下地 化粧FK t6	W14	下地調整後 150角タイル	W20	GB-S t12.5(GL工法)+FK t6下地 EP-G塗り
W3	GB-R面(既存) 壁紙張り	W9	防火間仕切り下地 化粧FK t6	W15	FK t8.0下地 150角タイル	W21	GB-R t12.5(GL工法)下地 壁紙張り
W4	防火間仕切り下地 壁紙張り	W10	防火間仕切り+FK t6下地 EP-G塗り	W16	GB-R面(既存) 鏡張り	W22	防火間仕切り+FK t8.0下地 150角タイル
W5	GB-R面(既存)下地調整後 EP-G塗替	W11	GB-R t(12.5+9.5)下地 壁紙張り	W17	防火間仕切り下地 内装薄塗材Ｅ	W23	防音(遮音)間仕切り下地 壁紙張り
W6	防火間仕切り下地 EP-G塗り	W12	GB-S t12.5+FK t6.0下地 EP-G塗り	W18	GB-R t(12.5+9.5)下地 内装薄塗材Ｅ	W24	防音(遮音)間仕切り


W25	水洗い工法+下地調整後 複層塗材		
H1	既存のまま		
H2	ビニル幅木 H=75		
H3	ビニル幅木 H=60		
H4	御影石 H=75		


工事名
令和７年度　津野町総合保健福祉センター里楽施設改修工事


図名
１階展開図（改修後）（５）


（株）ハウジング総合コンサルタント
高知市南久保16−17　TEL 088-883-1030　FAX 088-882-4779
高知県知事登録119号
代表取締役　福家　正義
管理建築士
一級建築士登録第203207号
村　田　憲　明
製図
一級建築士登録第237194号
原　一　浩


縮尺	年月日	図面	No.
1／A2:50 A3:71	R.07.12	A —	67

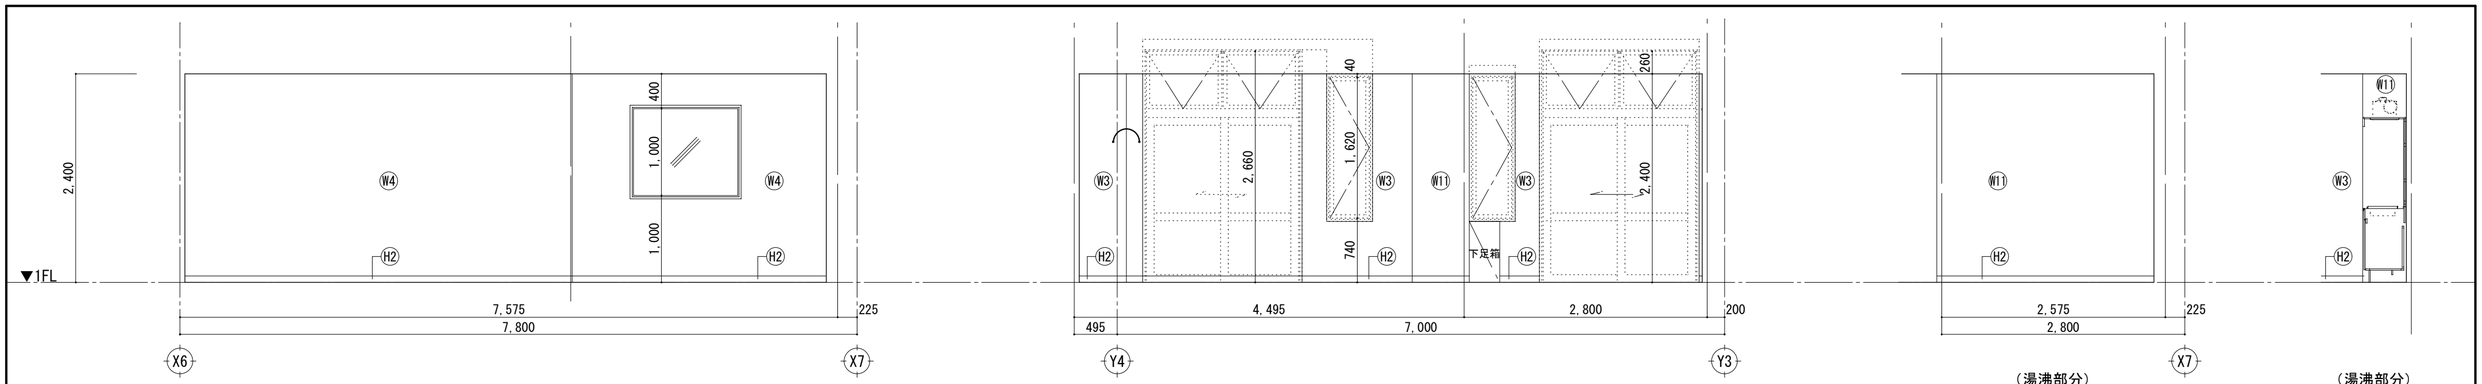


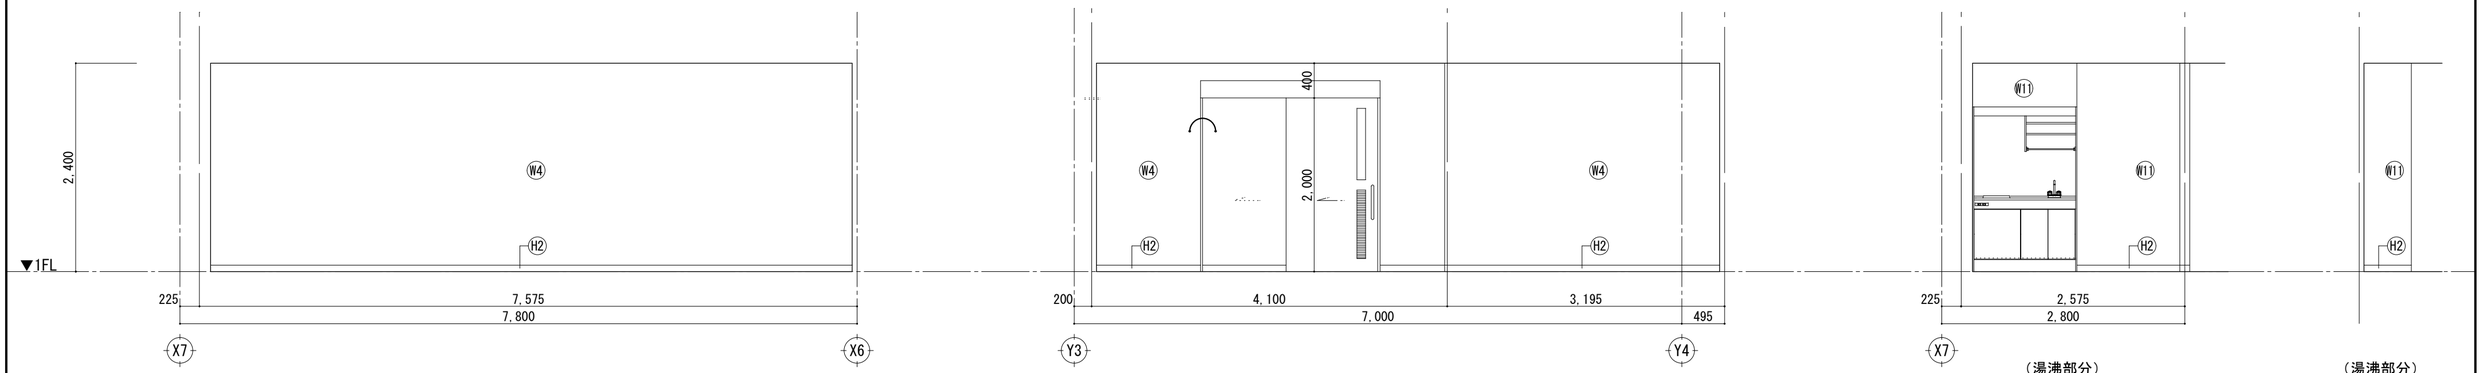

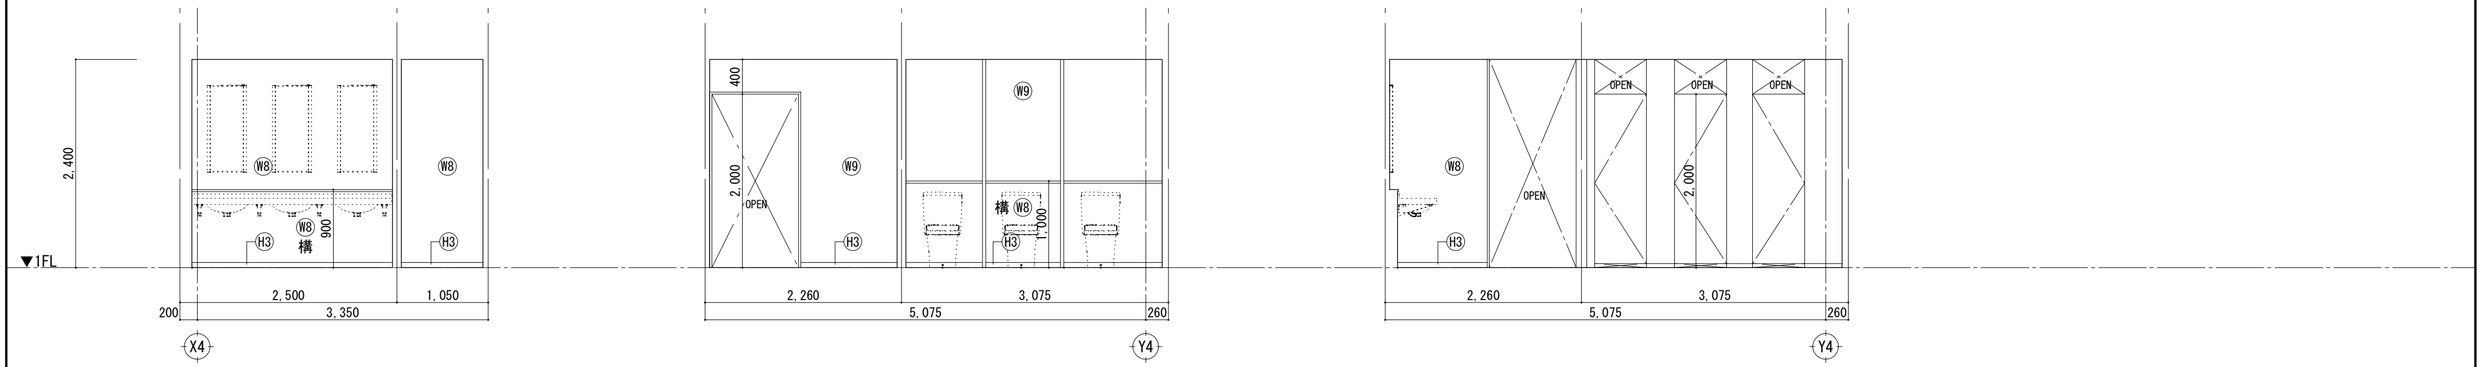

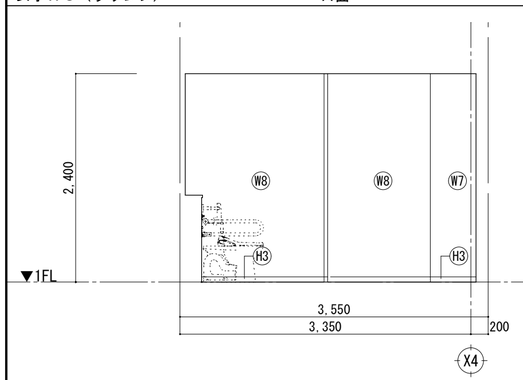

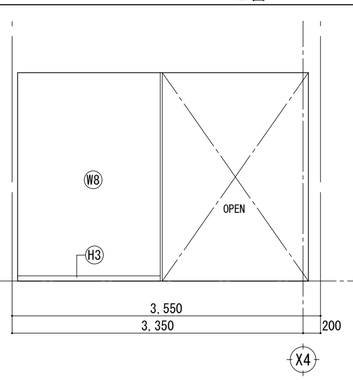

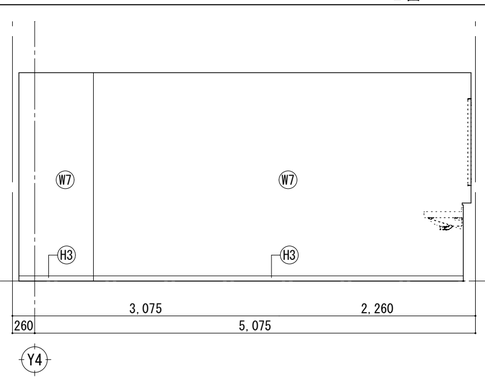

【凡 例】


記　号	内　　容
⌒	同じ仕上げ
▭	工事範囲外を示す
構	壁 構造用合板 t=9を示す
※防火間仕切下地：LGS65（一部×2） GB-R-H t9.5+GB-F t12.5 両面張り	
※防火間仕切下地（PS廻り）：LGS65 GB-F t=(21+21) 片面張り	

女子ＷＣ（ラウンジ）	C面		C面		C面		D面
W1 既存のまま	W7 化粧FK t6(接着剤張り)	W13 GB-R面(既存) 化粧FK t6	W19 GB-R t12.5(GL工法)下地 内装薄塗材Ｅ	W25 水洗い工法+下地調整後 複層塗材			
W2 下地調整後 内装薄塗材Ｅ	W8 GB-S t12.5下地 化粧FK t6	W14 下地調整後 150角タイル	W20 GB-S t12.5(GL工法)+FK t6下地 EP-G塗り				
W3 GB-R面(既存) 壁紙張り	W9 防火間仕切り下地 化粧FK t6	W15 FK t8.0下地 150角タイル	W21 GB-R t12.5(GL工法)下地 壁紙張り	H1 既存のまま			
W4 防火間仕切り下地 壁紙張り	W10 防火間仕切り+FK t6下地 EP-G塗り	W16 GB-R面(既存) 鏡張り	W22 防火間仕切り+FK t8.0下地 150角タイル	H2 ビニル幅木 H=75			
W5 GB-R面(既存)下地調整後 EP-G塗替	W11 GB-R t(12.5+9.5)下地 壁紙張り	W17 防火間仕切り下地 内装薄塗材Ｅ	W23 防音(遮音)間仕切り下地 壁紙張り	H3 ビニル幅木 H=60			
W6 防火間仕切り下地 EP-G塗り	W12 GB-S t12.5+FK t6.0下地 EP-G塗り	W18 GB-R t(12.5+9.5)下地 内装薄塗材Ｅ	W24 防音(遮音)間仕切り	H4 御影石 H=75			


工事名	(株) ハウジング総合コンサルタント			管理建築士
令和７年度　津野町総合保健福祉センター里楽施設改修工事	高知市南久保16−17 TEL 088-883-1030 FAX 088-882-4779	高知県知事登録119号 代表取締役 福家　正義		一級建築士登録第203207号 村　田　憲　明
図名 1階展開図（改修後）（６）	縮尺 1／A2:50 A3:71	年月日 R.07.12	図面No. A — 68	製図	一級建築士登録第237194号 原　一　浩	

HWC（ラウンジ）


A面

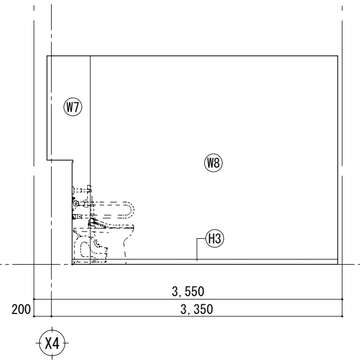


B面

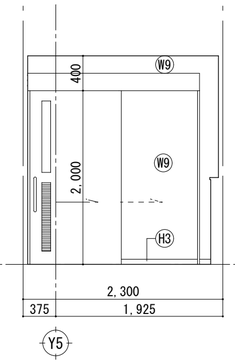

C面

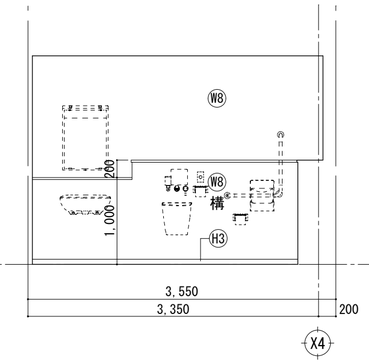


D面

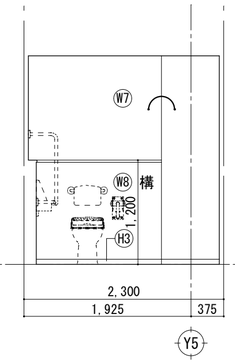


男子WC（ラウンジ）


A面

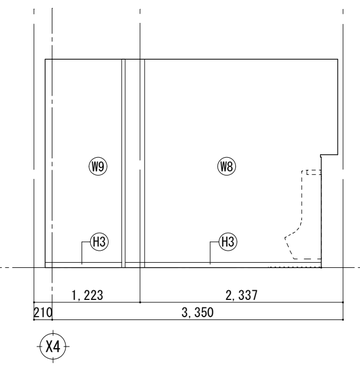


B面

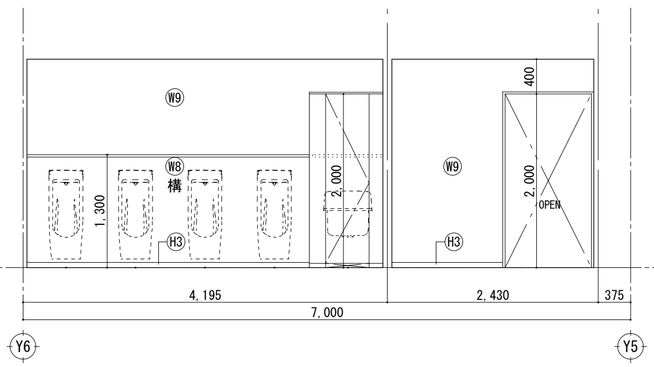

C面

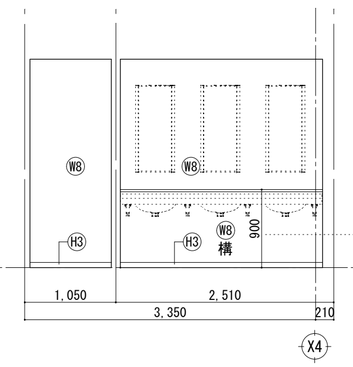


C面

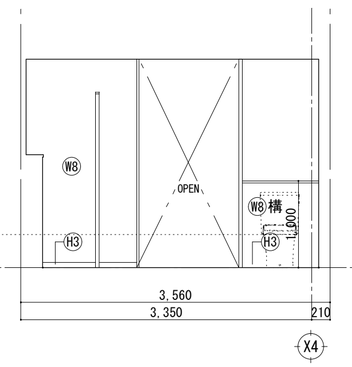


男子WC（ラウンジ）

A面

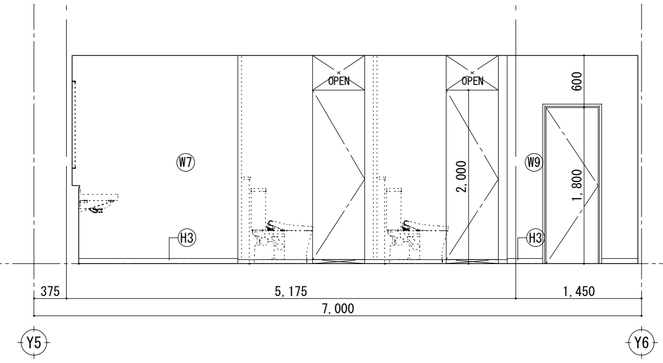

B面

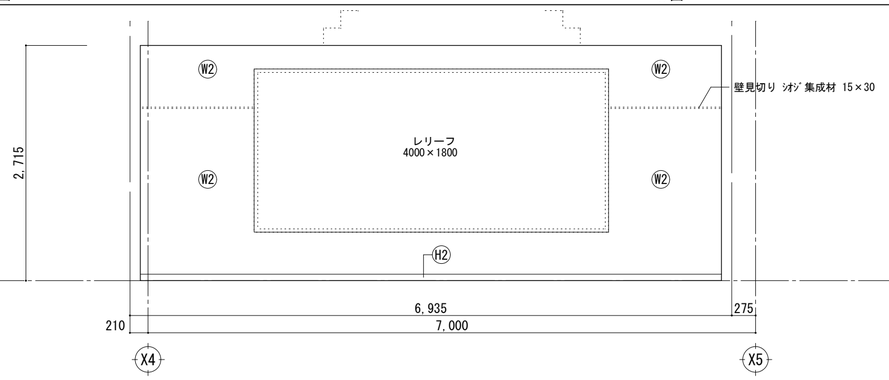


【凡 例】

記 号	内 容
	同じ仕上げ
	工事範囲外を示す
構	壁 構造用合板 t=9を示す
※防火間仕切下地：LGS65（一部×2） GB-R-H t9.5+GB-F t12.5 両面張り	
※防火間仕切下地（PS廻り）：LGS65 GB-F t=(21+21) 片面張り	


男子WC（ラウンジ）

D面

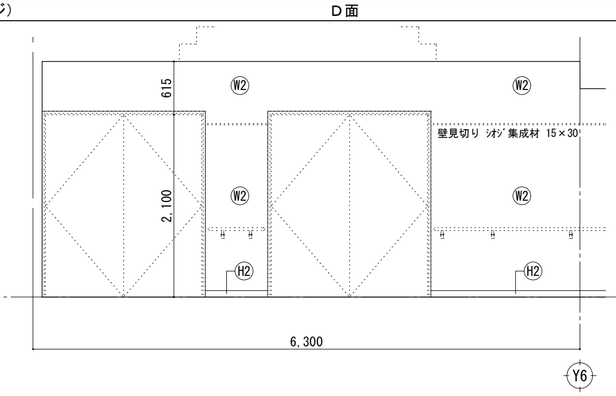


ホワイエ

A面

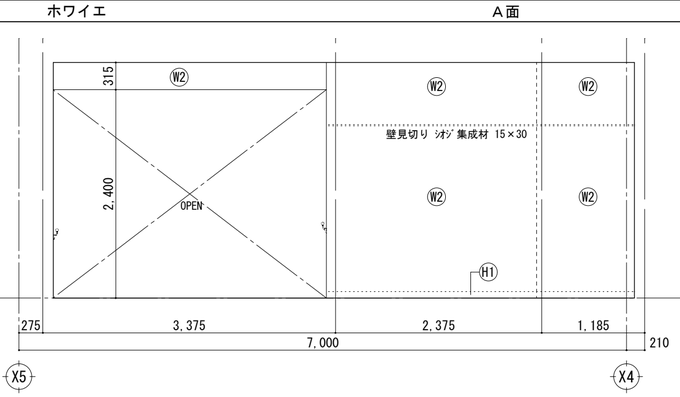

D面

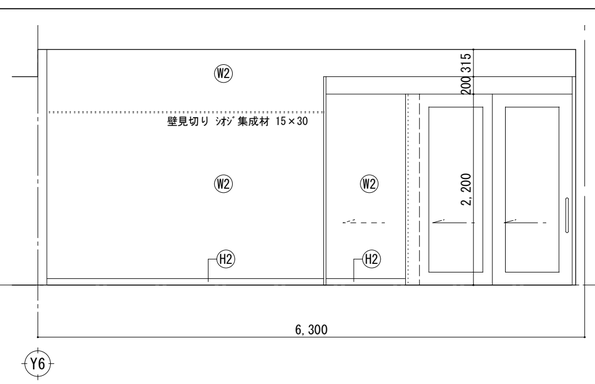

ホワイエ

B面

W1	既存のまま	W7	化粧FK t6(接着剤張り)	W13	GB-R面(既存) 化粧FK t6	W19	GB-R t12.5(GL工法)下地 内装薄塗材E
W2	下地調整後 内装薄塗材E	W8	GB-S t12.5下地 化粧FK t6	W14	下地調整後 150角タイル	W20	GB-S t12.5(GL工法)+FK t6下地 EP-G塗り
W3	GB-R面(既存) 壁紙張り	W9	防火間仕切り下地 化粧FK t6	W15	FK t8.0下地 150角タイル	W21	GB-R t12.5(GL工法)下地 壁紙張り
W4	防火間仕切り下地 壁紙張り	W10	防火間仕切り+FK t6下地 EP-G塗り	W16	GB-R面(既存) 鏡張り	W22	防火間仕切り+FK t8.0下地 150角タイル
W5	GB-R面(既存)下地調整後 EP-G塗替	W11	GB-R t(12.5+9.5)下地 壁紙張り	W17	防火間仕切り下地 内装薄塗材E	W23	防音(遮音)間仕切り下地 壁紙張り
W6	防火間仕切り下地 EP-G塗り	W12	GB-S t12.5+FK t6.0下地 EP-G塗り	W18	GB-R t(12.5+9.5)下地 内装薄塗材E	W24	防音(遮音)間仕切り

C面

W25	水洗い工法+下地調整後 複層塗材		
H1	既存のまま		
H2	ビニル幅木 H=75		
H3	ビニル幅木 H=60		
H4	御影石 H=75		


D面

工事名
令和７年度　津野町総合保健福祉センター里楽施設改修工事


図名
１階展開図（改修後）（７）

（株）ハウジング総合コンサルタント
高知市南久保16−17　TEL 088-883-1030　FAX 088-882-4779
高知県知事登録119号
代表取締役　福家　正義
管理建築士
一級建築士登録第203207号
村　田　憲　明
製図
一級建築士登録第237194号
原　一　浩


縮尺	年月日	図面No.
1／A2:50 A3:71	R.07.12	A — 69

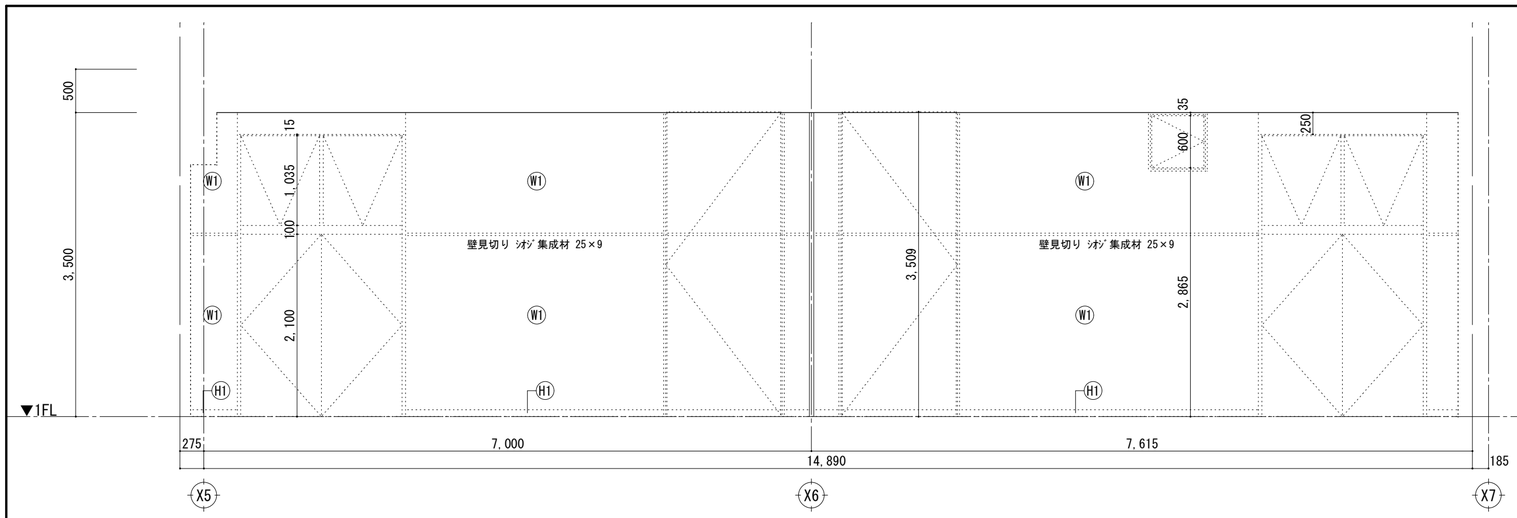


スタジオ①、②　　A面

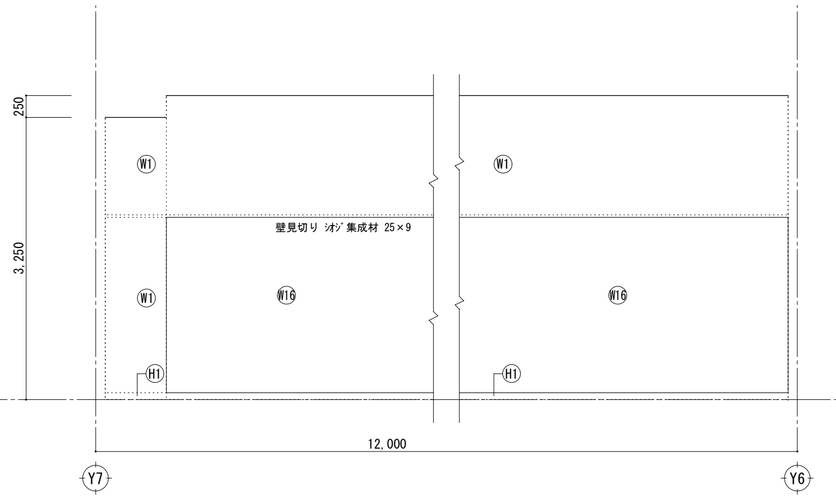

スタジオ②　　B面

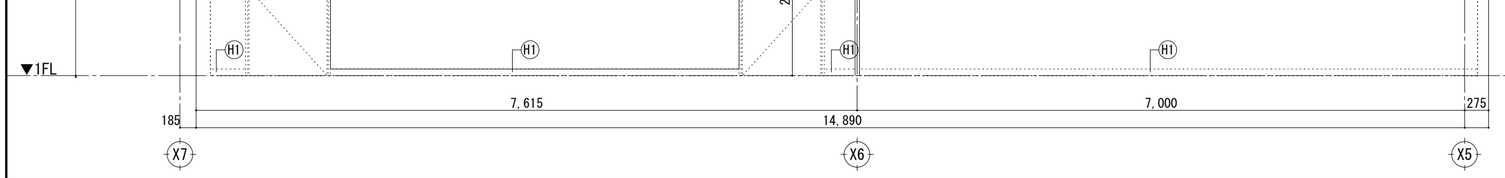

スタジオ①、②　　C面

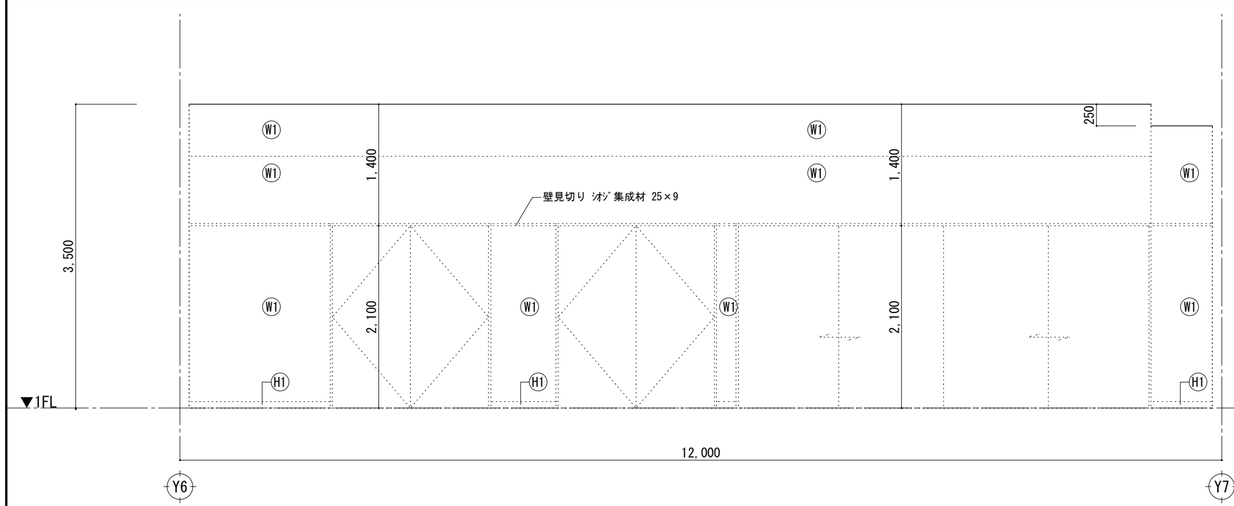

スタジオ①　　D面

【凡 例】

記　号	内　容
	同じ仕上げ
	工事範囲外を示す
構	壁 構造用合板 t=9を示す
※防火間仕切下地：LGS65（一部×2） GB-R-H t9.5+GB-F t12.5 両面張り	
※防火間仕切下地（PS廻り）：LGS65 GB-F t=(21+21) 片面張り	

W1	既存のまま	W7	化粧FK t6(接着剤張り)	W13	GB-R面(既存) 化粧FK t6	W19	GB-R t12.5(GL工法)下地 内装薄塗材Ｅ	W25	水洗い工法+下地調整後 複層塗材
W2	下地調整後 内装薄塗材Ｅ	W8	GB-S t12.5下地 化粧FK t6	W14	下地調整後 150角タイル	W20	GB-S t12.5(GL工法)+FK t6下地 EP-G塗り		
W3	GB-R面(既存) 壁紙張り	W9	防火間仕切り下地 化粧FK t6	W15	FK t8.0下地 150角タイル	W21	GB-R t12.5(GL工法)下地 壁紙張り	H1	既存のまま
W4	防火間仕切り下地 壁紙張り	W10	防火間仕切り+FK t6下地 EP-G塗り	W16	GB-R面(既存) 鏡張り	W22	防火間仕切り+FK t8.0下地 150角タイル	H2	ビニル幅木 H=75
W5	GB-R面(既存)下地調整後 EP-G塗替	W11	GB-R t(12.5+9.5)下地 壁紙張り	W17	防火間仕切り下地 内装薄塗材Ｅ	W23	防音(遮音)間仕切り下地 壁紙張り	H3	ビニル幅木 H=60
W6	防火間仕切り下地 EP-G塗り	W12	GB-S t12.5+FK t6.0下地 EP-G塗り	W18	GB-R t(12.5+9.5)下地 内装薄塗材Ｅ	W24	防音(遮音)間仕切り	H4	御影石 H=75


工事名
令和７年度　津野町総合保健福祉センター里楽施設改修工事

図名
１階展開図（改修後）（８）


（株）ハウジング総合コンサルタント
高知市南久保16−17　TEL 088-883-1030　FAX 088-882-4779
高知県知事登録119号
代表取締役　福家　正義
管理建築士
一級建築士登録第203207号　村田 憲明
製図
一級建築士登録第237194号　原一 浩

縮尺	年月日	図面No.
1／A2:50 A3:71	R.07.12	A — 70


プールホール　A面

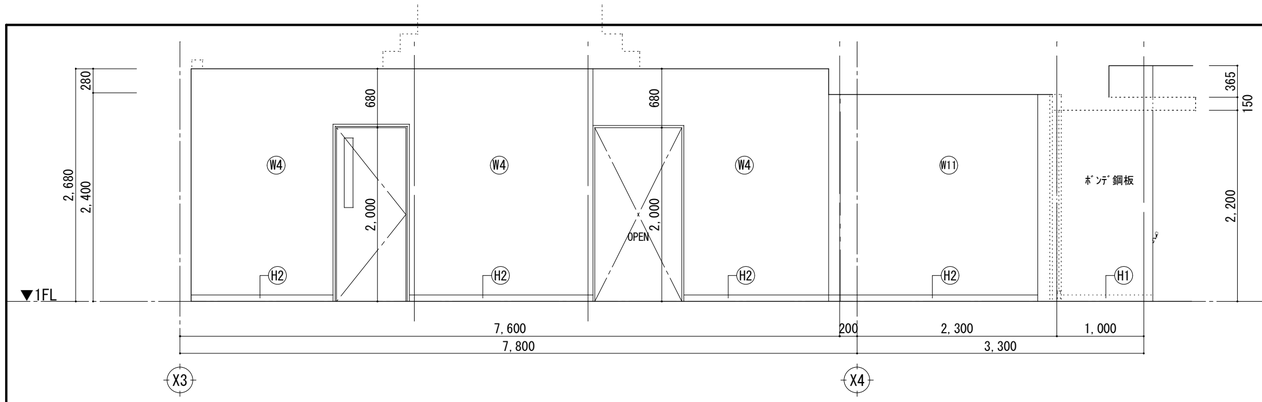


プールホール　B面

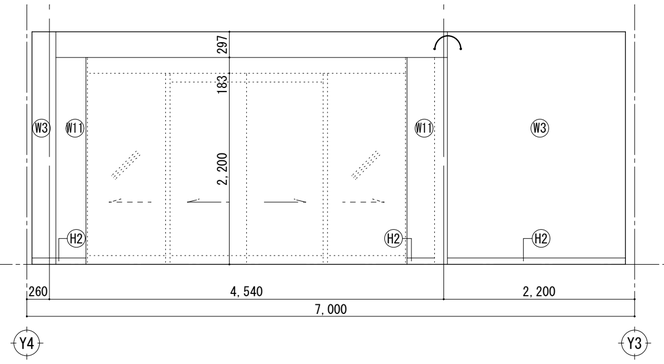


プールホール　B面

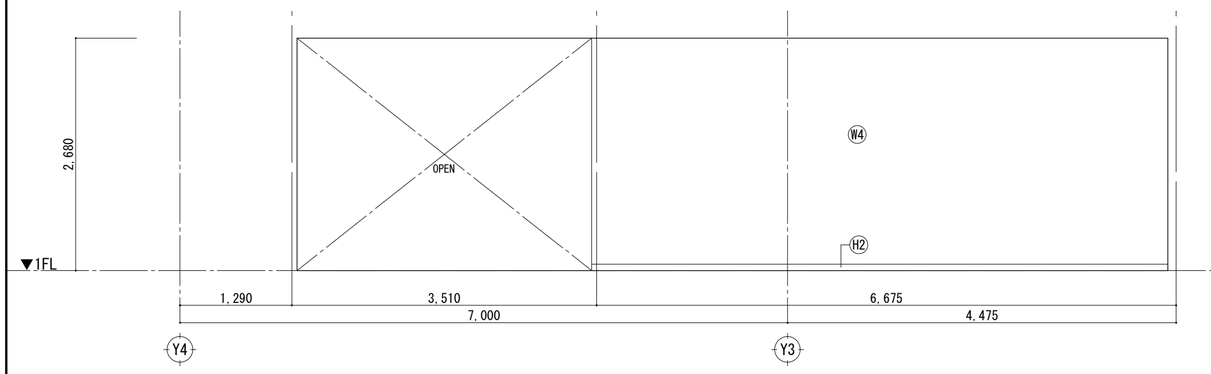


プールホール　C面

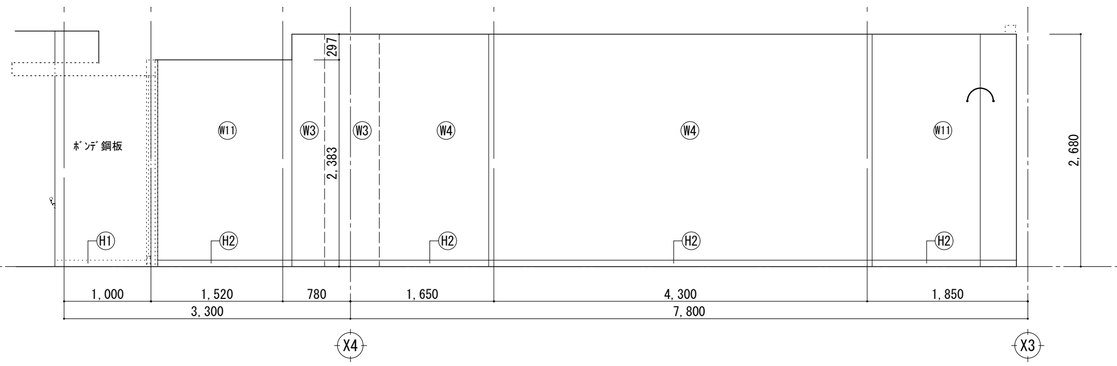


プールホール　B面

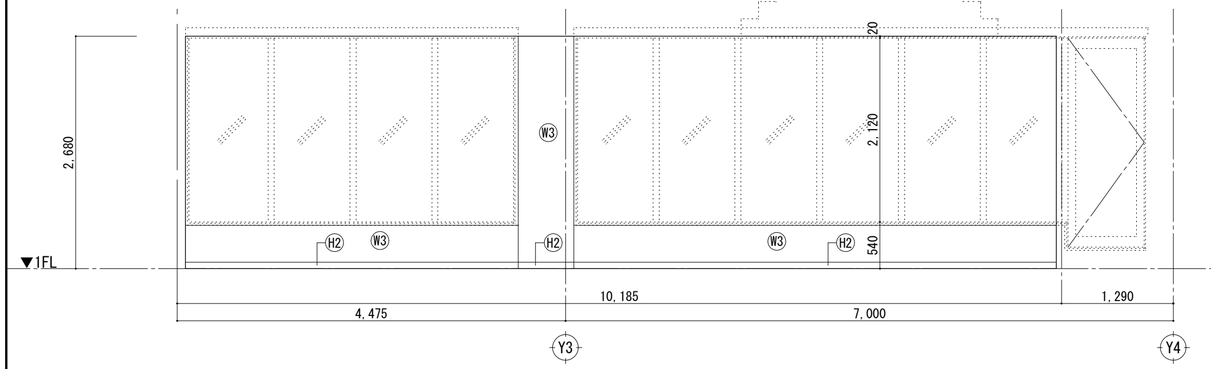

プールホール　C面

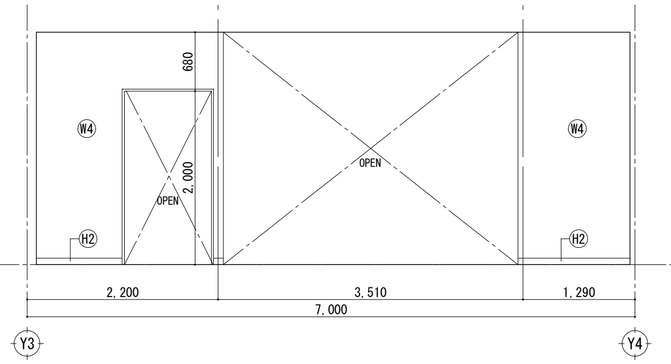

プールホール　D面

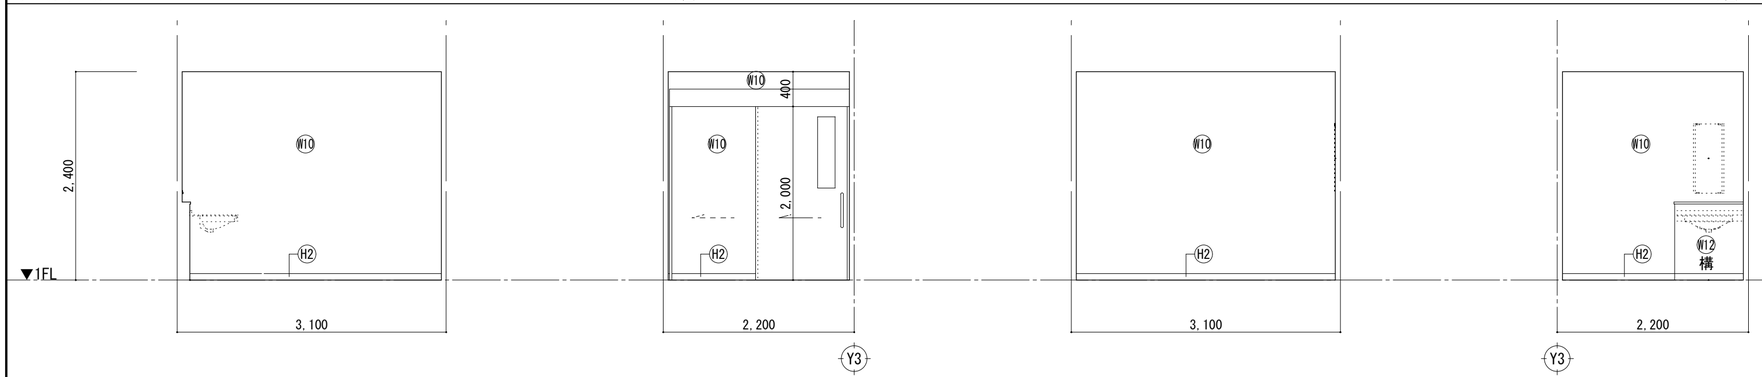

プールホール　D面

【凡 例】

記　号	内　　容
	同じ仕上げ
	工事範囲外を示す
構	壁 構造用合板 t=9を示す
※防火間仕切下地：LGS65（一部×2） GB-R-H t9.5+GB-F t12.5 両面張り	
※防火間仕切下地（PS廻り）：LGS65 GB-F t=(21+21) 片面張り	

家族更衣室（プール）

A面

W1	既存のまま	W7	化粧FK t6(接着剤張り)
W2	下地調整後 内装薄塗材E	W8	GB-S t12.5下地 化粧FK t6
W3	GB-R面(既存) 壁紙張り	W9	防火間仕切り下地 化粧FK t6
W4	防火間仕切り下地 壁紙張り	W10	防火間仕切り+FK t6下地 EP-G塗り
W5	GB-R面(既存)下地調整後 EP-G塗替	W11	GB-R t(12.5+9.5)下地 壁紙張り
W6	防火間仕切り下地 EP-G塗り	W12	GB-S t12.5+FK t6.0下地 EP-G塗り

B面

W13	GB-R面(既存) 化粧FK t6	W19	GB-R t12.5(GL工法)下地 内装薄塗材E
W14	下地調整後 150角タイル	W20	GB-S t12.5(GL工法)+FK t6下地 EP-G塗り
W15	FK t8.0下地 150角タイル	W21	GB-R t12.5(GL工法)下地 壁紙張り
W16	GB-R面(既存) 鏡張り	W22	防火間仕切り+FK t8.0下地 150角タイル
W17	防火間仕切り下地 内装薄塗材E	W23	防音(遮音)間仕切り下地 壁紙張り
W18	GB-R t(12.5+9.5)下地 内装薄塗材E	W24	防音(遮音)間仕切り

A面

W25	水洗い工法+下地調整後 複層塗材

B面

H1	既存のまま
H2	ビニル幅木 H=75
H3	ビニル幅木 H=60
H4	御影石 H=75


工事名
令和７年度　津野町総合保健福祉センター里楽施設改修工事

図名
１階展開図（改修後）（９）


（株）ハウジング総合コンサルタント
高知市南久保16−17　TEL 088-883-1030　FAX 088-882-4779
高知県知事登録119号
代表取締役　福家　正義
管理建築士
一級建築士登録第203207号
村　田　憲　明
製図
一級建築士登録第237194号
原　一　浩

縮尺	年月日	図面No.
1／A2:50 A3:71	R.07.12	A — 71


男子更衣室（プール）　A面

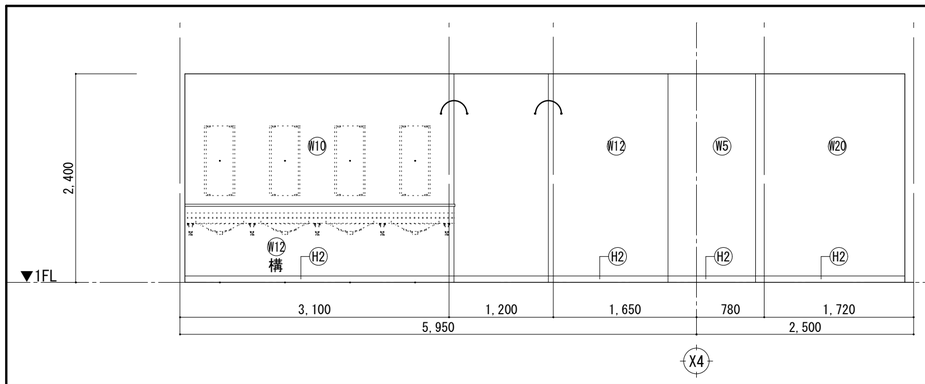


男子更衣室（プール）　B面

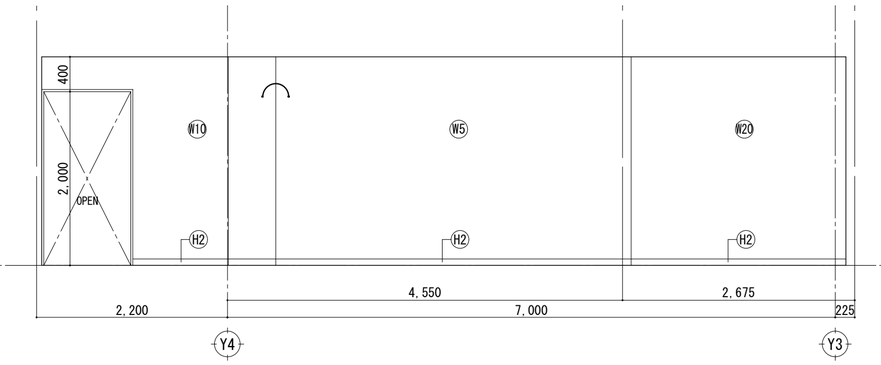


男子更衣室（プール）　C面

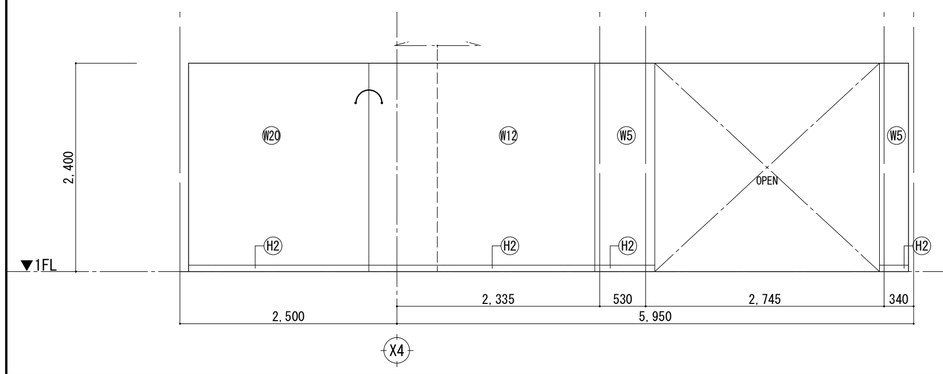


男子更衣室（プール）　D面

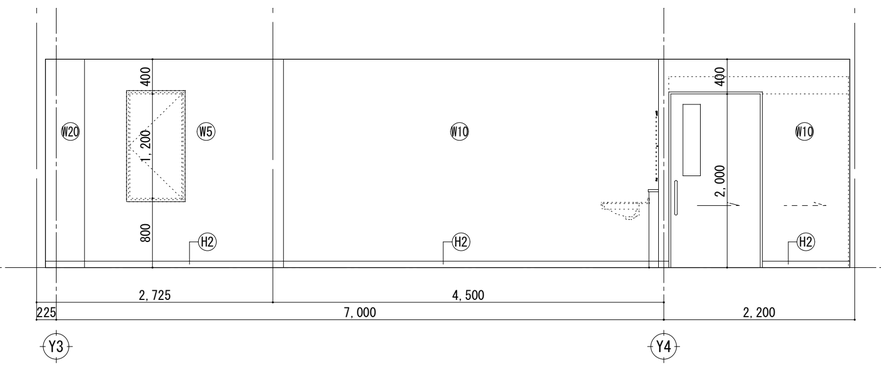


男子ドライ（プール）　A面

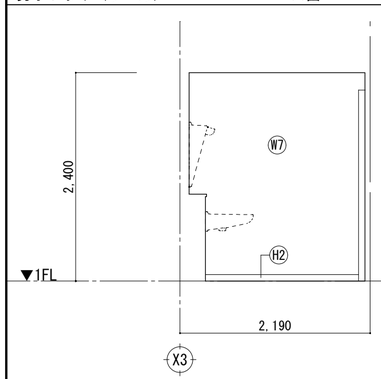


男子ドライ（プール）　B面

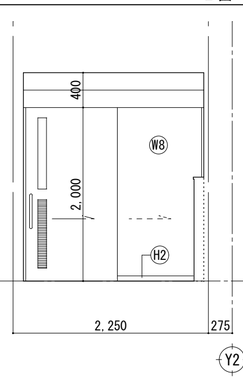


男子ドライ（プール）　C面

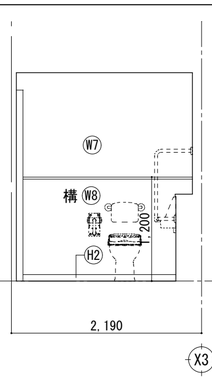


男子ドライ（プール）　D面

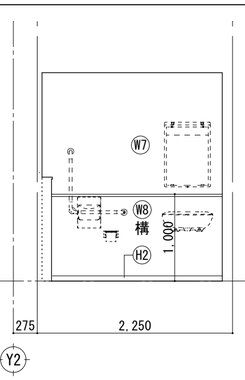


男子更衣室（プール）　A面

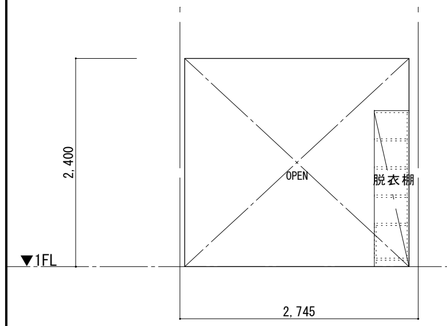


男子更衣室（プール）　C面

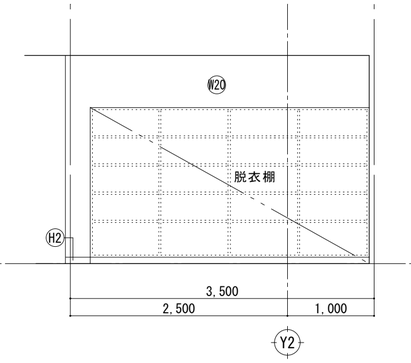

男子更衣室（プール）　D面

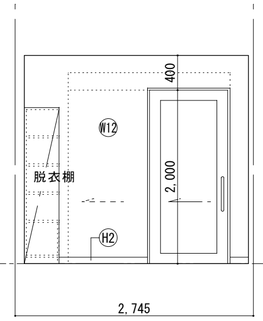

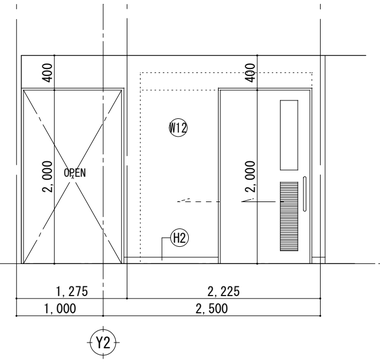

【凡 例】

記　号	内　容
	同じ仕上げ
	工事範囲外を示す
構	壁 構造用合板 t=9を示す
※防火間仕切下地：LGS65（一部×2） GB-R-H t9.5+GB-F t12.5 両面張り	
※防火間仕切下地（PS廻り）：LGS65 GB-F t=(21+21) 片面張り	

男子ＷＣ（プール）

A面

W1	既存のまま	W2	下地調整後 内装薄塗材Ｅ
W3	GB-R面(既存) 壁紙張り	W4	防火間仕切り下地 壁紙張り
W5	GB-R面(既存)下地調整後 EP-G塗替	W6	防火間仕切り下地 EP-G塗り

B面

W7	化粧FK t6(接着剤張り)	W8	GB-S t12.5下地 化粧FK t6
W9	防火間仕切り下地 化粧FK t6	W10	防火間仕切り+FK t6下地 EP-G塗り
W11	GB-R t(12.5+9.5)下地 壁紙張り	W12	GB-S t12.5+FK t6.0下地 EP-G塗り

C面

W13	GB-R面(既存) 化粧FK t6	W14	下地調整後 150角タイル
W15	FK t8.0下地 150角タイル	W16	GB-R面(既存) 鏡張り
W17	防火間仕切り下地 内装薄塗材Ｅ	W18	GB-R t(12.5+9.5)下地 内装薄塗材Ｅ

D面

W19	GB-R t12.5(GL工法)下地 内装薄塗材Ｅ	W20	GB-S t12.5(GL工法)+FK t6下地 EP-G塗り
W21	GB-R t12.5(GL工法)下地 壁紙張り	W22	防火間仕切り+FK t8.0下地 150角タイル
W23	防音(遮音)間仕切り下地 壁紙張り	W24	防音(遮音)間仕切り


W25	水洗い工法+下地調整後 複層塗材	H1	既存のまま
H2	ビニル幅木 H=75	H3	ビニル幅木 H=60
H4	御影石 H=75		

工事名　令和７年度　津野町総合保健福祉センター里楽施設改修工事


図名　１階展開図（改修後）（１０）

（株）ハウジング総合コンサルタント
高知市南久保16−17　TEL 088-883-1030　FAX 088-882-4779
高知県知事登録119号　代表取締役　福家　正義
管理建築士　一級建築士登録第203207号　村　田　憲　明
製図
一級建築士登録第237194号　原　一　浩


縮尺	年月日	図面No.
1／A2:50 A3:71	R.07.12	A — 72

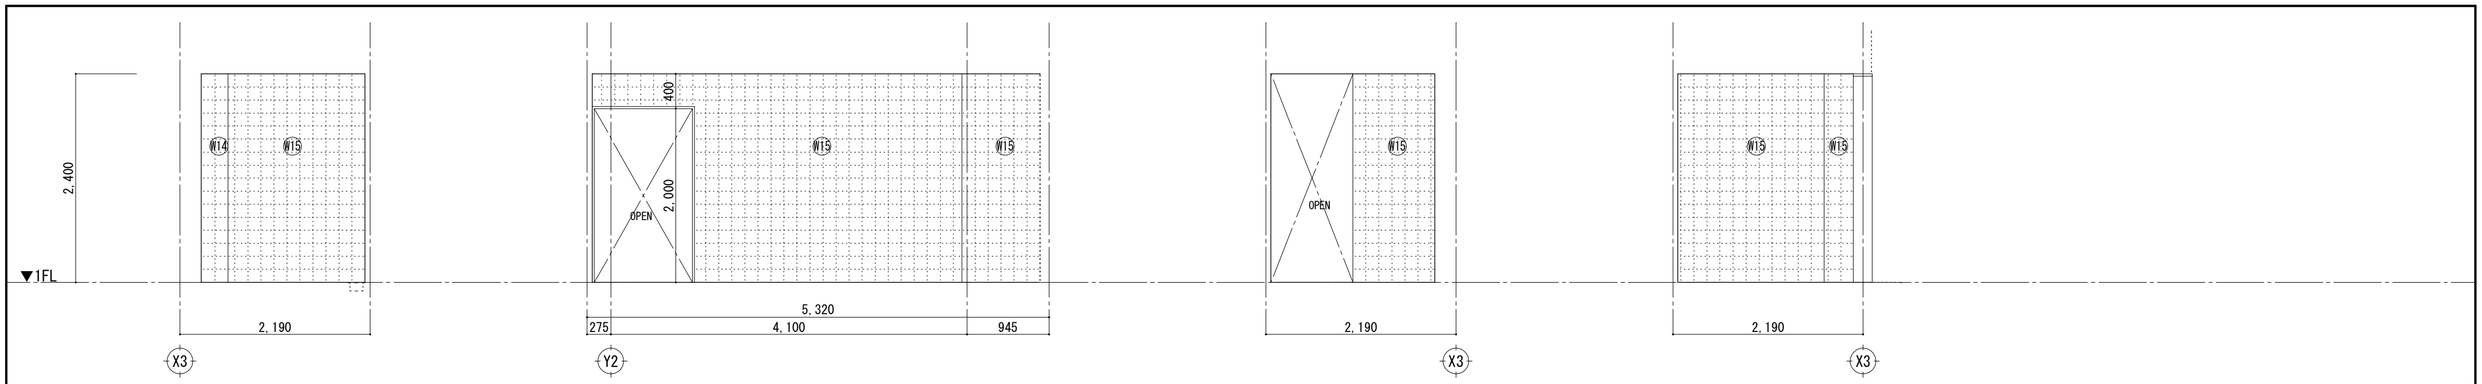

男子シャワー（プール）　A面　B面　C面　C面

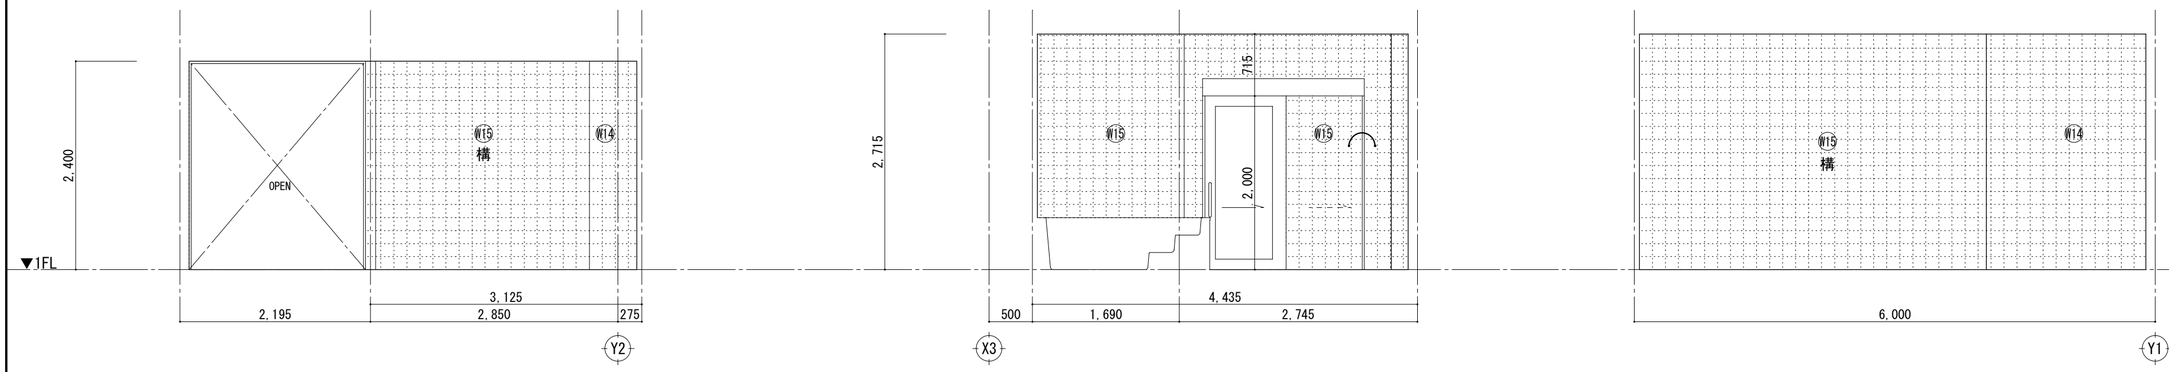


男子シャワー（プール）　D面　男子浴室（プール）　A面　B面

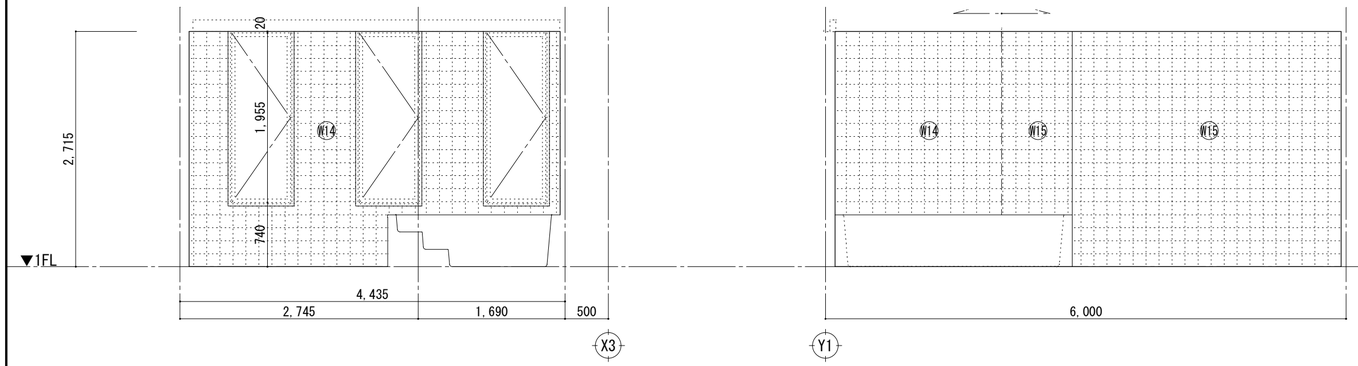

【凡 例】

記　号	内　　容
	同じ仕上げ
	工事範囲外を示す
構	壁 構造用合板 t=9を示す
※防火間仕切下地：LGS65（一部×2） GB-R-H t9.5+GB-F t12.5 両面張り	
※防火間仕切下地（PS廻り）：LGS65 GB-F t=(21+21) 片面張り	

男子浴室（プール）　C面　D面

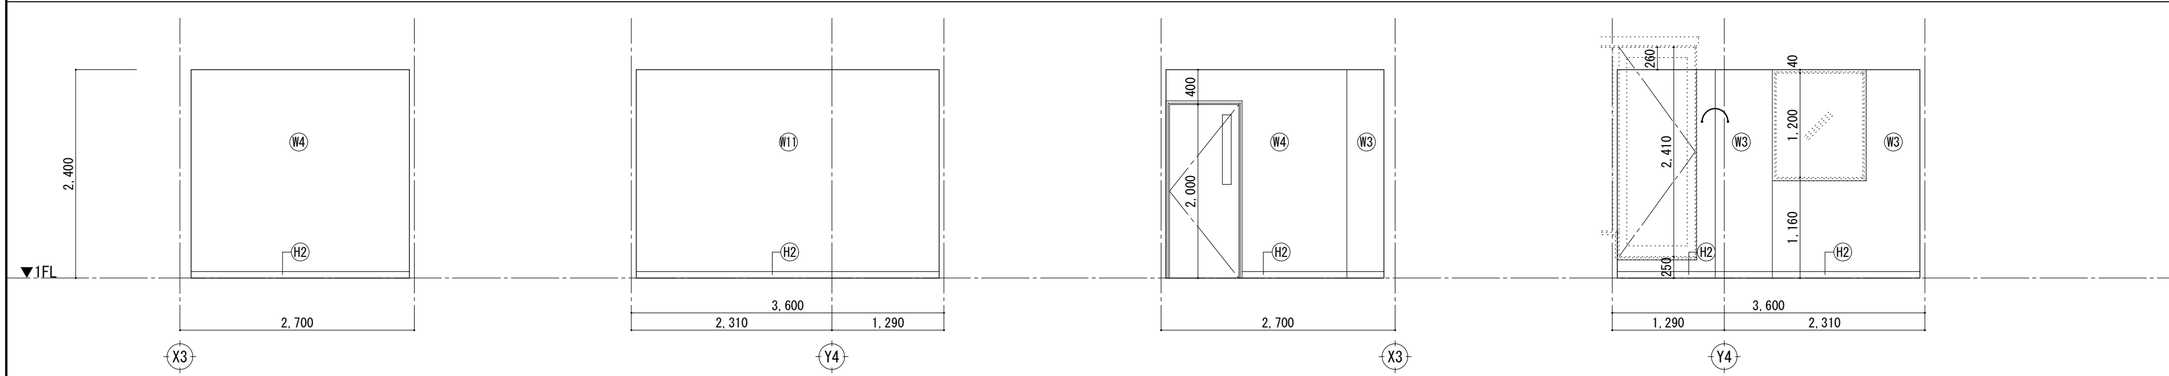


監視室（プール）　A面　B面　C面　D面


W1	既存のまま	W7	化粧FK t6(接着剤張り)	W13	GB-R面(既存) 化粧FK t6	W19	GB-R t12.5(GL工法)下地 内装薄塗材E	W25	水洗い工法+下地調整後 複層塗材
W2	下地調整後 内装薄塗材E	W8	GB-S t12.5下地 化粧FK t6	W14	下地調整後 150角タイル	W20	GB-S t12.5(GL工法)+FK t6下地 EP-G塗り		
W3	GB-R面(既存) 壁紙張り	W9	防火間仕切り下地 化粧FK t6	W15	FK t8.0下地 150角タイル	W21	GB-R t12.5(GL工法)下地 壁紙張り	H1	既存のまま
W4	防火間仕切り下地 壁紙張り	W10	防火間仕切り+FK t6下地 EP-G塗り	W16	GB-R面(既存) 鏡張り	W22	防火間仕切り+FK t8.0下地 150角タイル	H2	ビニル幅木 H=75
W5	GB-R面(既存)下地調整後 EP-G塗替	W11	GB-R t(12.5+9.5)下地 壁紙張り	W17	防火間仕切り下地 内装薄塗材E	W23	防音(遮音)間仕切り下地 壁紙張り	H3	ビニル幅木 H=60
W6	防火間仕切り下地 EP-G塗り	W12	GB-S t12.5+FK t6.0下地 EP-G塗り	W18	GB-R t(12.5+9.5)下地 内装薄塗材E	W24	防音(遮音)間仕切り	H4	御影石 H=75

工事名 令和７年度　津野町総合保健福祉センター里楽施設改修工事	（株）ハウジング総合コンサルタント 高知市南久保16−17　TEL 088-883-1030　FAX 088-882-4779		高知県知事登録119号 代表取締役 福家　正義	管理建築士 一級建築士登録第203207号 村　田　憲　明	
図名 １階展開図（改修後）（１１）	縮尺 1/A2:50 A3:71	年月日 R.07.12	図面No. A — 73	製図	一級建築士登録第237194号 原　一　浩


家族更衣室（プール）　A面

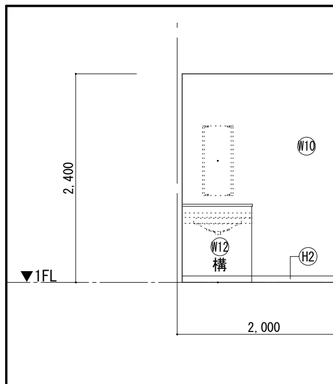


B面

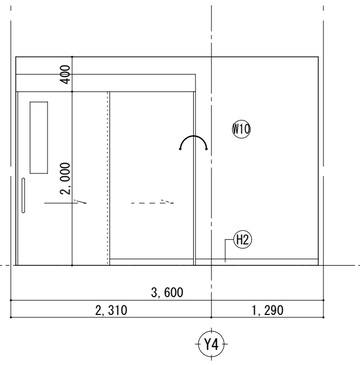


A面

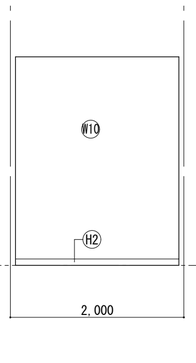


B面

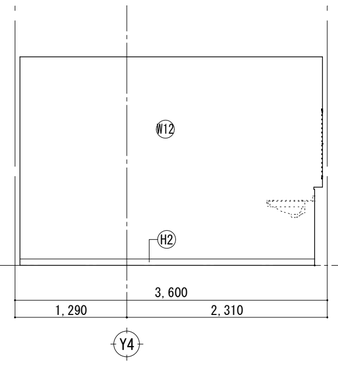

女子更衣室（プール）　A面

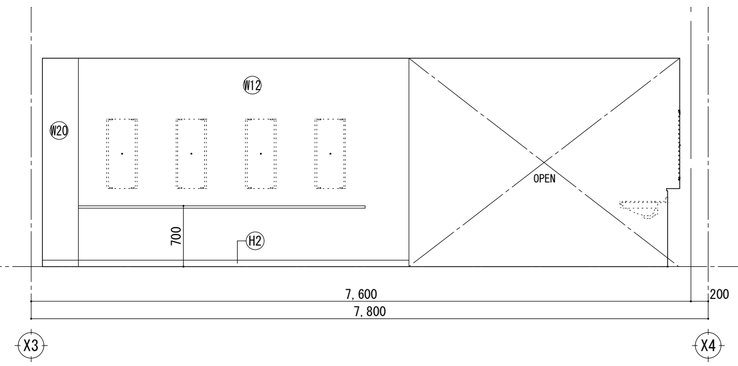


B面

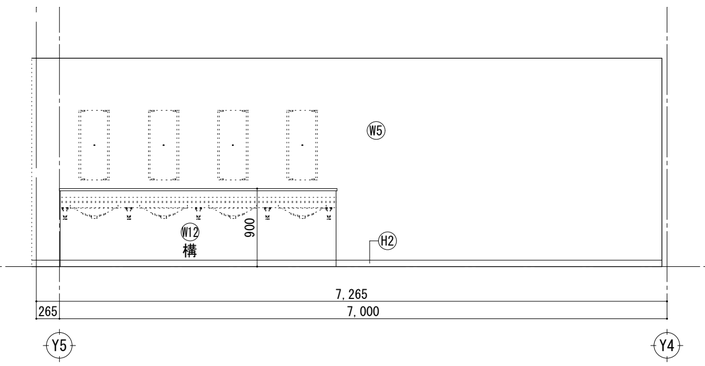


【凡 例】

記　号	内　　容
	同じ仕上げ
	工事範囲外を示す
構	壁 構造用合板 t=9を示す
※防火間仕切下地：LGS65（一部×2） GB-R-H t9.5+GB-F t12.5 両面張り	
※防火間仕切下地（PS廻り）：LGS65 GB-F t=(21+21) 片面張り	


女子更衣室（プール）　A面

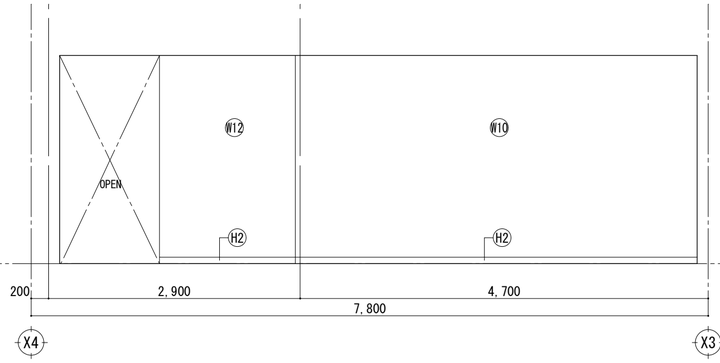


B面

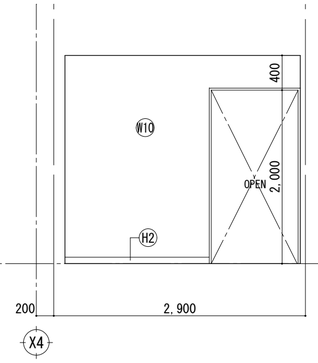


C面

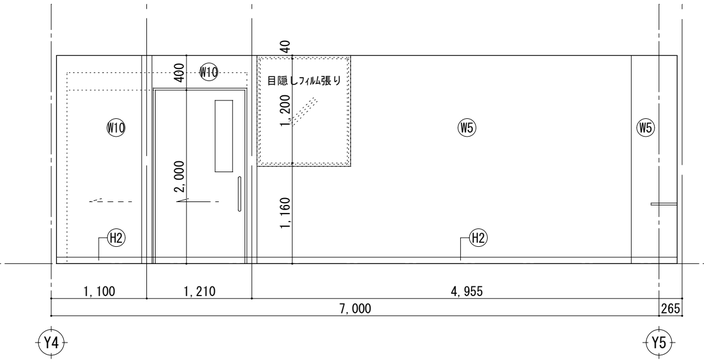


女子更衣室（プール）　C面

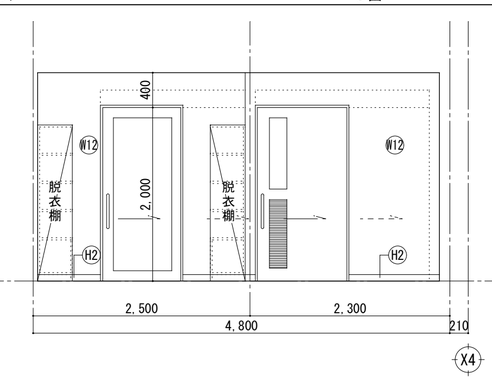


C面

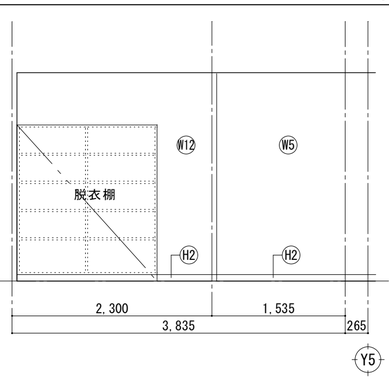

D面

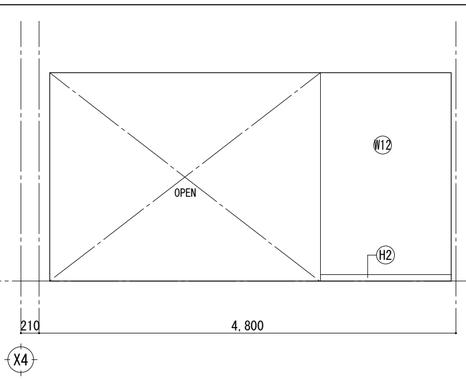

D面

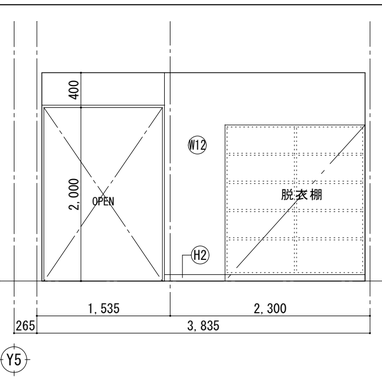

女子ドライ（プール）

A面

W1	既存のまま	W7	化粧FK t6(接着剤張り)	W13	GB-R面(既存) 化粧FK t6	W19	GB-R t12.5(GL工法)下地 内装薄塗材Ｅ
W2	下地調整後 内装薄塗材Ｅ	W8	GB-S t12.5下地 化粧FK t6	W14	下地調整後 150角タイル	W20	GB-S t12.5(GL工法)+FK t6下地 EP-G塗り
W3	GB-R面(既存) 壁紙張り	W9	防火間仕切り下地 化粧FK t6	W15	FK t8.0下地 150角タイル	W21	GB-R t12.5(GL工法)下地 壁紙張り
W4	防火間仕切り下地 壁紙張り	W10	防火間仕切り+FK t6下地 EP-G塗り	W16	GB-R面(既存) 鏡張り	W22	防火間仕切り+FK t8.0下地 150角タイル
W5	GB-R面(既存)下地調整後 EP-G塗替	W11	GB-R t(12.5+9.5)下地 壁紙張り	W17	防火間仕切り下地 内装薄塗材Ｅ	W23	防音(遮音)間仕切り下地 壁紙張り
W6	防火間仕切り下地 EP-G塗り	W12	GB-S t12.5+FK t6.0下地 EP-G塗り	W18	GB-R t(12.5+9.5)下地 内装薄塗材Ｅ	W24	防音(遮音)間仕切り

B面

W25	水洗い工法+下地調整後 複層塗材		
H1	既存のまま		
H2	ビニル幅木 H=75		
H3	ビニル幅木 H=60		
H4	御影石 H=75		

C面

D面


工事名
令和７年度　津野町総合保健福祉センター里楽施設改修工事

図名
１階展開図（改修後）（１２）


(株) ハウジング総合コンサルタント
高知市南久保16-17　TEL 088-883-1030　FAX 088-882-4779
高知県知事登録119号
代表取締役　福家　正義
管理建築士
一級建築士登録第203207号
村　田　憲　明
製図
一級建築士登録第237194号
原　一　浩

縮尺	年月日	図面No.
1／A2:50 A3:71	R.07.12	A — 74


女子ＷＣ（プール）

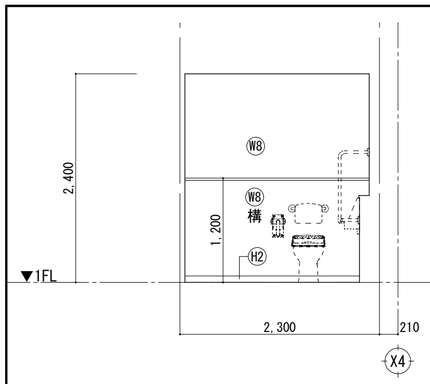


Ａ面

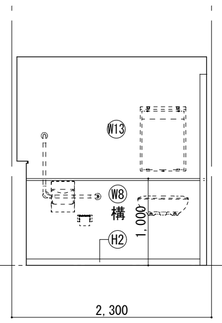

Ｂ面

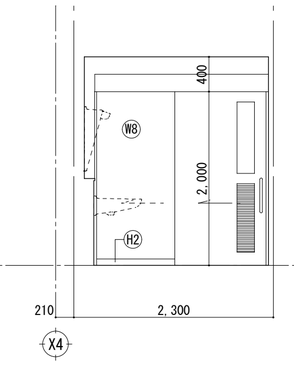


Ｃ面

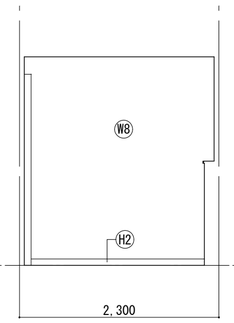


Ｄ面


女子シャワー（プール）

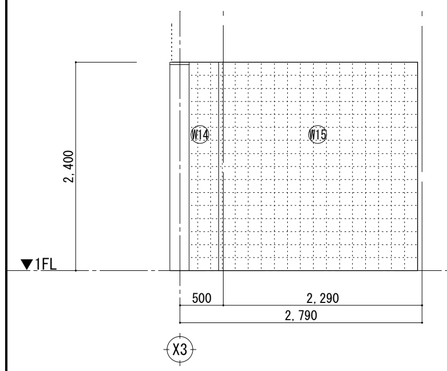


Ａ面

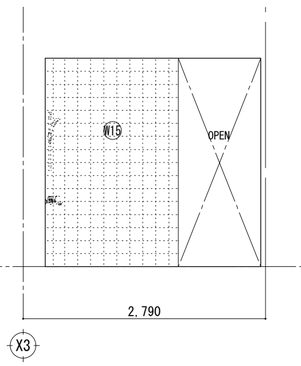

Ａ面

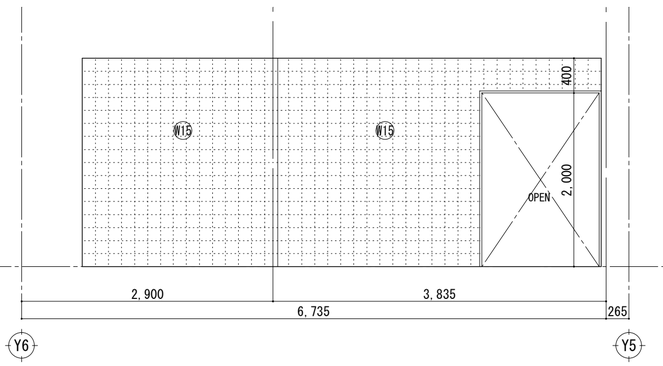


Ｂ面

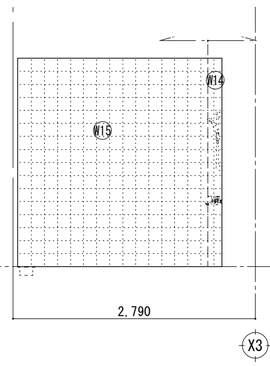


Ｃ面


女子シャワー（プール）

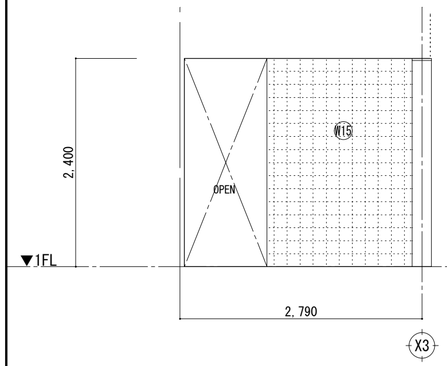

Ａ面

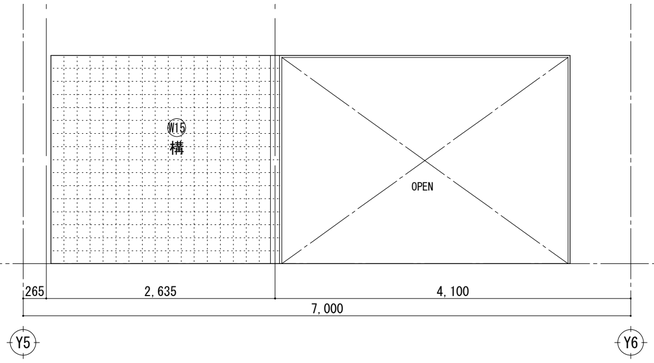


Ｂ面

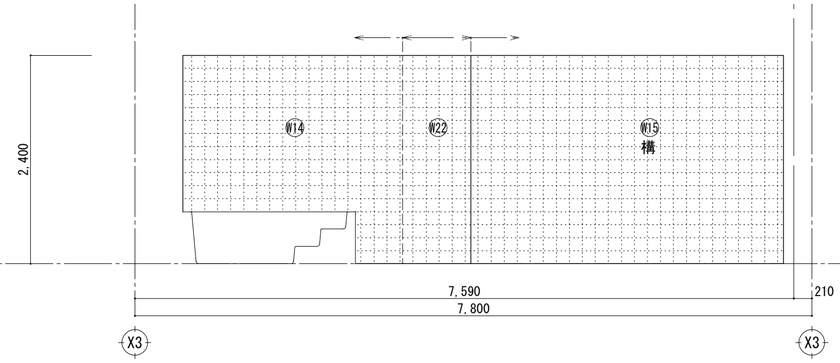


Ｃ面

女子シャワー（プール）

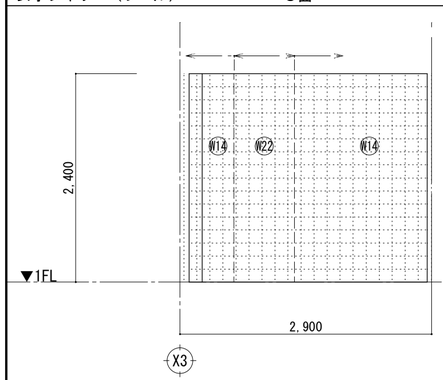


Ｃ面

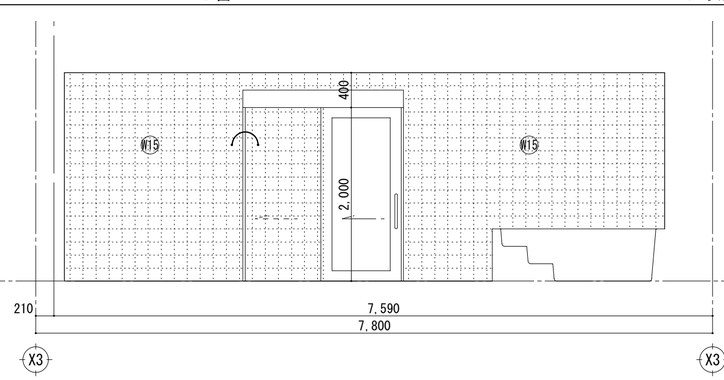

Ｄ面

女子浴室（プール）

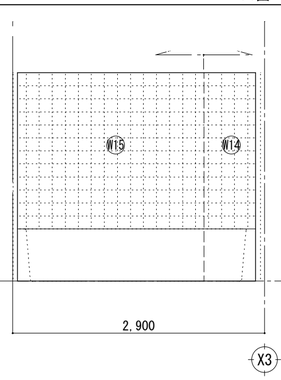

Ａ面

【凡 例】

記　号	内　　容
	同じ仕上げ
	工事範囲外を示す
構	壁 構造用合板 t=9を示す
※防火間仕切下地：LGS65（一部×2） GB-R-H t9.5+GB-F t12.5 両面張り	
※防火間仕切下地（PS廻り）：LGS65 GB-F t=(21+21) 片面張り	

W1	既存のまま	W7	化粧FK t6(接着剤張り)	W13	GB-R面(既存) 化粧FK t6	W19	GB-R t12.5(GL工法)下地 内装薄塗材Ｅ
W2	下地調整後 内装薄塗材Ｅ	W8	GB-S t12.5下地 化粧FK t6	W14	下地調整後 150角タイル	W20	GB-S t12.5(GL工法)+FK t6下地 EP-G塗り
W3	GB-R面(既存) 壁紙張り	W9	防火間仕切り下地 化粧FK t6	W15	FK t8.0下地 150角タイル	W21	GB-R t12.5(GL工法)下地 壁紙張り
W4	防火間仕切り下地 壁紙張り	W10	防火間仕切り+FK t6下地 EP-G塗り	W16	GB-R面(既存) 鏡張り	W22	防火間仕切り+FK t8.0下地 150角タイル
W5	GB-R面(既存)下地調整後 EP-G塗替	W11	GB-R t(12.5+9.5)下地 壁紙張り	W17	防火間仕切り下地 内装薄塗材Ｅ	W23	防音(遮音)間仕切り下地 壁紙張り
W6	防火間仕切り下地 EP-G塗り	W12	GB-S t12.5+FK t6.0下地 EP-G塗り	W18	GB-R t(12.5+9.5)下地 内装薄塗材Ｅ	W24	防音(遮音)間仕切り

W25	水洗い工法+下地調整後 複層塗材		
H1	既存のまま		
H2	ビニル幅木 H=75		
H3	ビニル幅木 H=60		
H4	御影石 H=75		

工事名
令和７年度　津野町総合保健福祉センター里楽施設改修工事


図名
１階展開図（改修後）（１３）

(株) ハウジング総合コンサルタント
高知市南久保16−17　TEL 088-883-1030　FAX 088-882-4779
高知県知事登録119号
代表取締役　福家　正義
管理建築士
一級建築士登録第203207号
村　田　憲　明
製図
一級建築士登録第237194号
原　一　浩


縮尺	年月日	図面No.
1／A2:50 A3:71	R.07.12	A — 75

【凡 例】


記　号	内　　容
	同じ仕上げ
	工事範囲外を示す
構	壁 構造用合板 t=9を示す
※防火間仕切下地：LGS65（一部×2） GB-R-H t9.5+GB-F t12.5 両面張り	
※防火間仕切下地（PS廻り）：LGS65 GB-F t=(21+21) 片面張り	

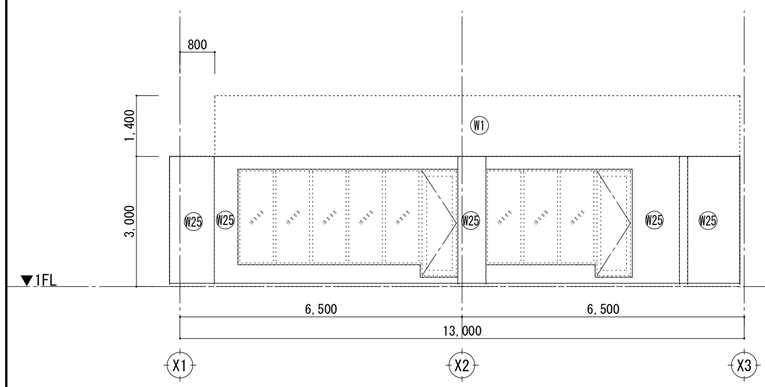

プール　A面

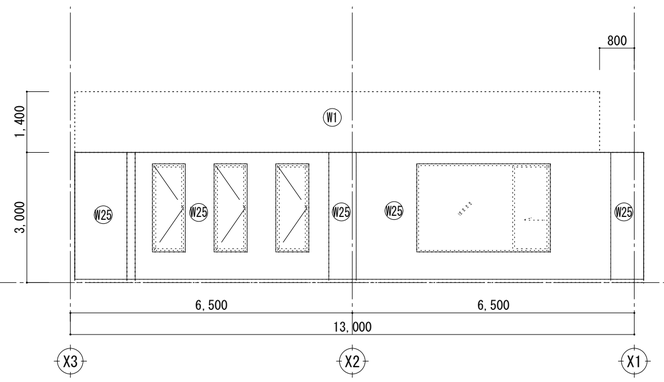


プール　C面

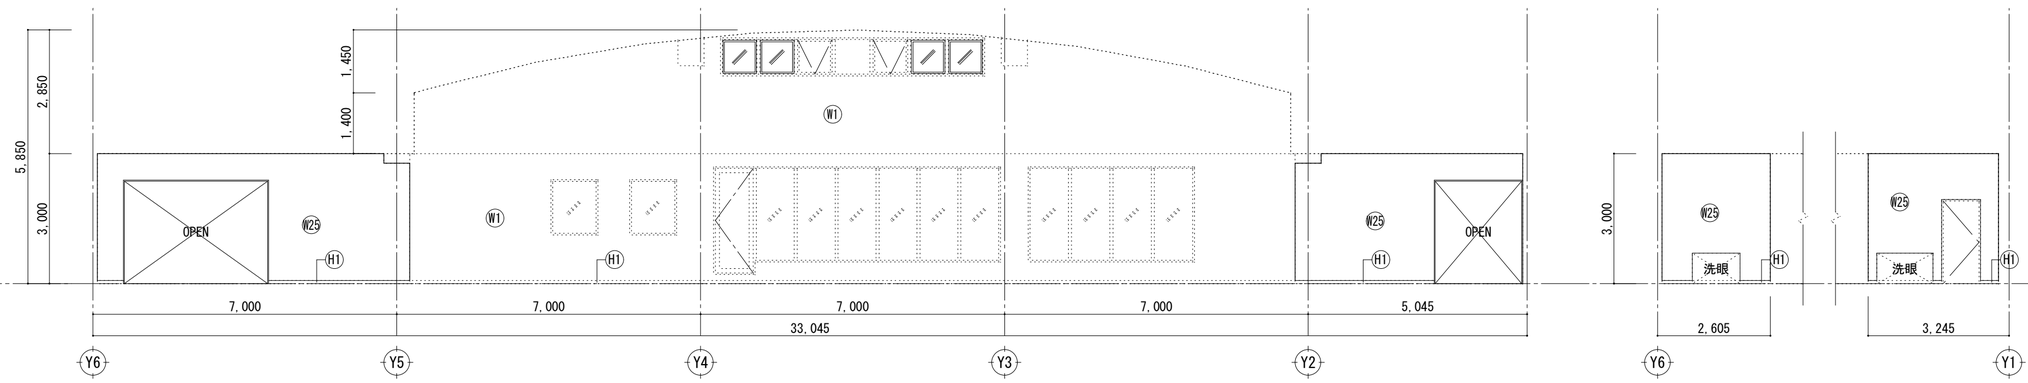

プール　B面

D面

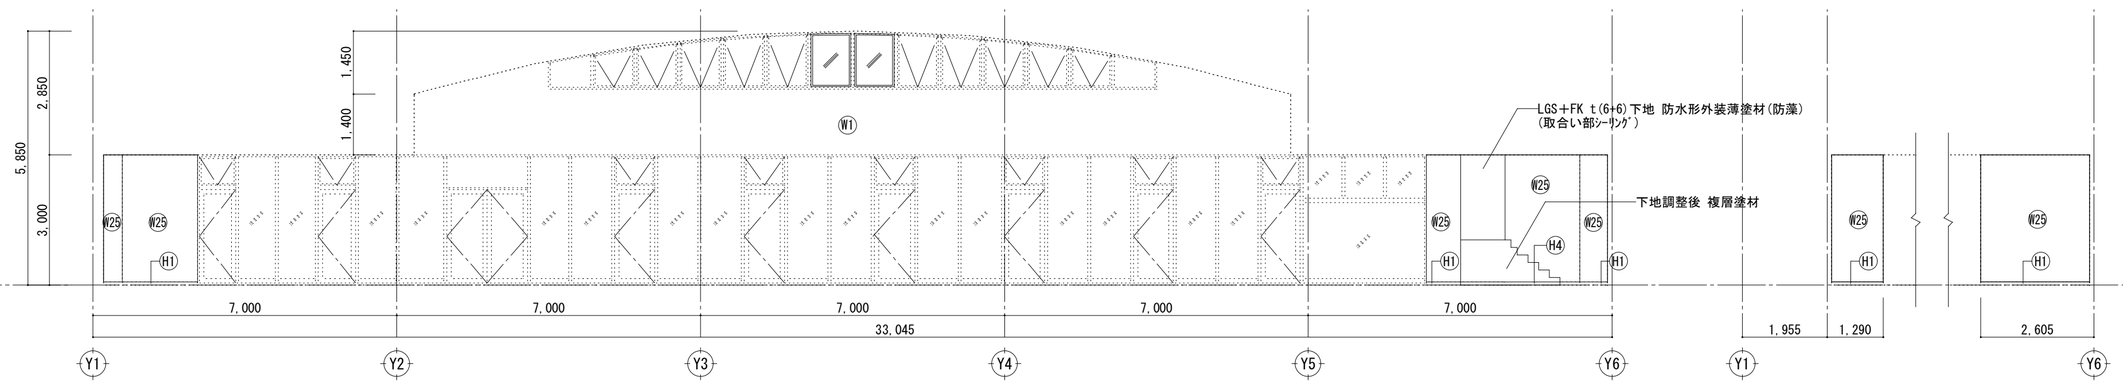

プール　B面　　D面

W1	既存のまま	W7	化粧FK t6(接着剤張り)	W13	GB-R面(既存) 化粧FK t6	W19	GB-R t12.5(GL工法)下地 内装薄塗材Ｅ	W25	水洗い工法+下地調整後 複層塗材
W2	下地調整後 内装薄塗材Ｅ	W8	GB-S t12.5下地 化粧FK t6	W14	下地調整後 150角タイル	W20	GB-S t12.5(GL工法)+FK t6下地 EP-G塗り		
W3	GB-R面(既存) 壁紙張り	W9	防火間仕切り下地 化粧FK t6	W15	FK t8.0下地 150角タイル	W21	GB-R t12.5(GL工法)下地 壁紙張り	H1	既存のまま
W4	防火間仕切り下地 壁紙張り	W10	防火間仕切り+FK t6下地 EP-G塗り	W16	GB-R面(既存) 鏡張り	W22	防火間仕切り+FK t8.0下地 150角タイル	H2	ビニル幅木 H=75
W5	GB-R面(既存)下地調整後 EP-G塗替	W11	GB-R t(12.5+9.5)下地 壁紙張り	W17	防火間仕切り下地 内装薄塗材Ｅ	W23	防音(遮音)間仕切り下地 壁紙張り	H3	ビニル幅木 H=60
W6	防火間仕切り下地 EP-G塗り	W12	GB-S t12.5+FK t6.0下地 EP-G塗り	W18	GB-R t(12.5+9.5)下地 内装薄塗材Ｅ	W24	防音(遮音)間仕切り	H4	御影石 H=75


D面

工事名
令和７年度　津野町総合保健福祉センター里楽施設改修工事


図名
１階展開図（改修後）（１３）

(株) ハウジング総合コンサルタント
高知市南久保16−17　TEL 088-883-1030　FAX 088-882-4779
高知県知事登録119号
代表取締役　福家　正義
管理建築士
一級建築士登録第203207号
村　田　憲　明
製図
一級建築士登録第237194号
原　一　浩


縮尺	年月日	図面No.
1／A2:100 A3:141	R.07.12	A — 76

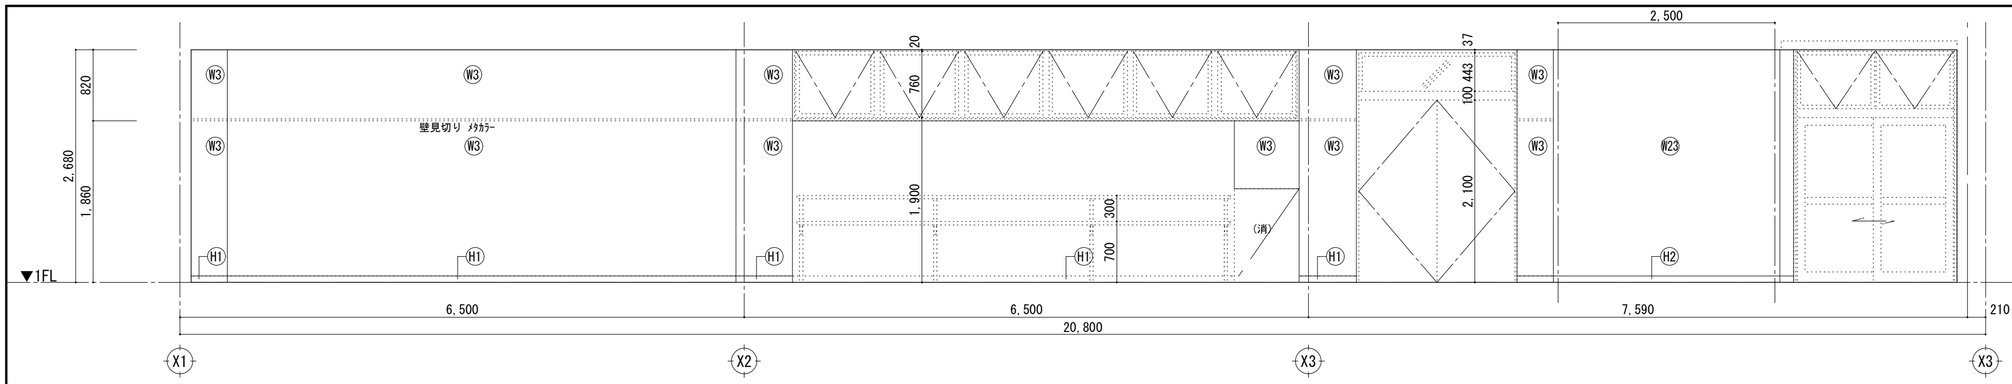


トレーニングルーム　　A面

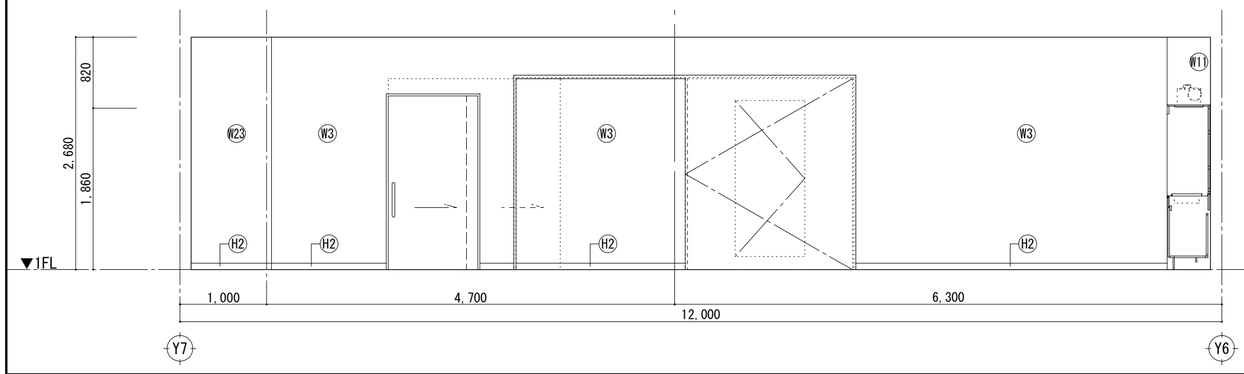

トレーニングルーム　　B面

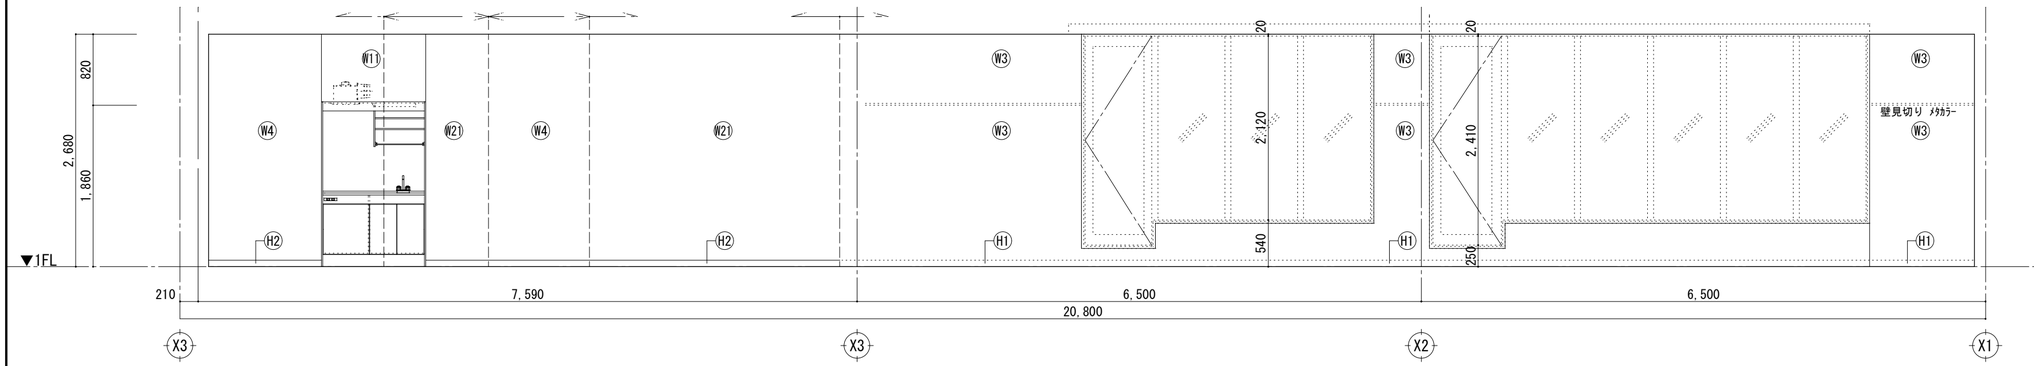

トレーニングルーム　　C面

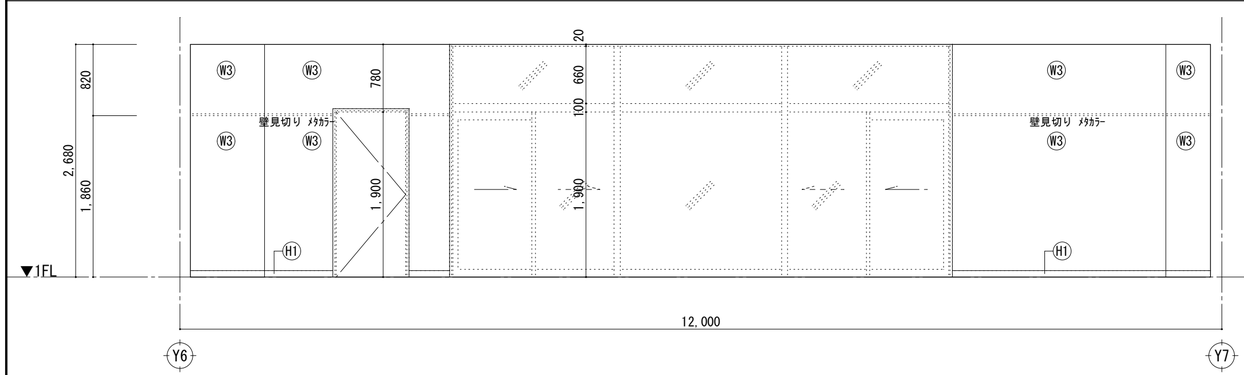

【凡 例】

記　号	内　　容
	同じ仕上げ
	工事範囲外を示す
構	壁 構造用合板 t=9を示す
※防火間仕切下地：LGS65（一部×2） GB-R-H t9.5+GB-F t12.5 両面張り	
※防火間仕切下地（PS廻り）：LGS65 GB-F t=(21+21) 片面張り	

トレーニングルーム　　D面


W1	既存のまま	W7	化粧FK t6(接着剤張り)	W13	GB-R面(既存) 化粧FK t6	W19	GB-R t12.5(GL工法)下地 内装薄塗材Ｅ	W25	水洗い工法+下地調整後 複層塗材
W2	下地調整後 内装薄塗材Ｅ	W8	GB-S t12.5下地 化粧FK t6	W14	下地調整後 150角タイル	W20	GB-S t12.5(GL工法)+FK t6下地 EP-G塗り		
W3	GB-R面(既存) 壁紙張り	W9	防火間仕切り下地 化粧FK t6	W15	FK t8.0下地 150角タイル	W21	GB-R t12.5(GL工法)下地 壁紙張り	H1	既存のまま
W4	防火間仕切り下地 壁紙張り	W10	防火間仕切り+FK t6下地 EP-G塗り	W16	GB-R面(既存) 鏡張り	W22	防火間仕切り+FK t8.0下地 150角タイル	H2	ビニル幅木 H=75
W5	GB-R面(既存)下地調整後 EP-G塗替	W11	GB-R t(12.5+9.5)下地 壁紙張り	W17	防火間仕切り下地 内装薄塗材Ｅ	W23	防音(遮音)間仕切り下地 壁紙張り	H3	ビニル幅木 H=60
W6	防火間仕切り下地 EP-G塗り	W12	GB-S t12.5+FK t6.0下地 EP-G塗り	W18	GB-R t(12.5+9.5)下地 内装薄塗材Ｅ	W24	防音(遮音)間仕切り	H4	御影石 H=75

工事名
令和７年度　津野町総合保健福祉センター里楽施設改修工事


図名
１階展開図（改修後）（１５）

(株) ハウジング総合コンサルタント
高知市南久保16-17　TEL 088-883-1030　FAX 088-882-4779
高知県知事登録119号
代表取締役　福家　正義
管理建築士
一級建築士登録第203207号
村　田　憲　明
製図
一級建築士登録第237194号
原　一　浩

縮尺	年月日	図面No.
1／A2:50 A3:71	R.07.12	A — 77

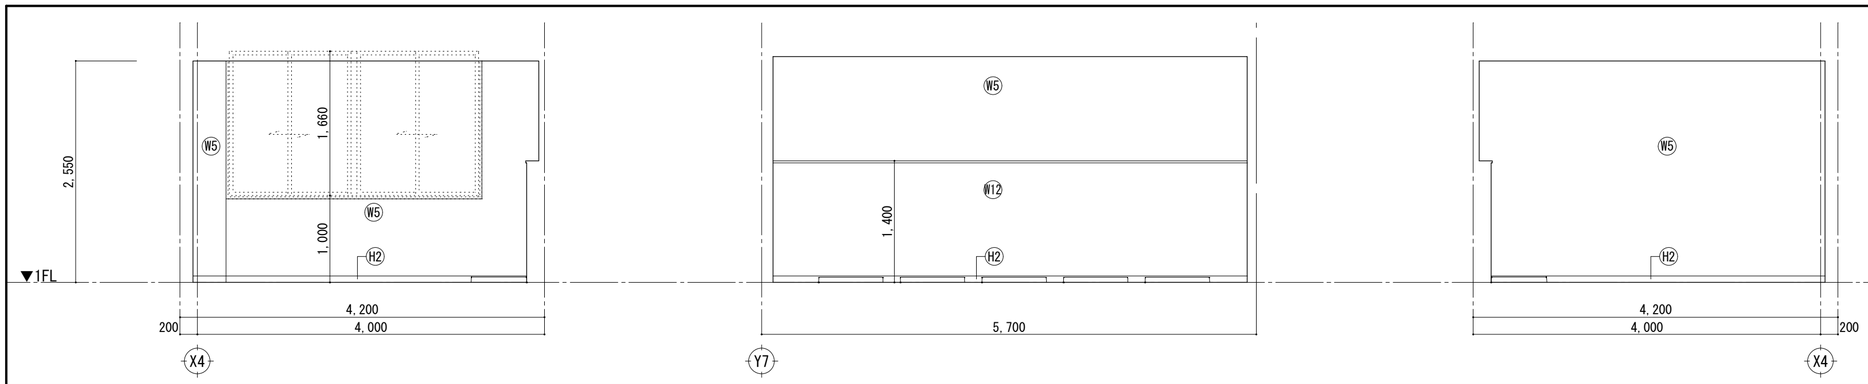


ランドリー　A面　B面　C面

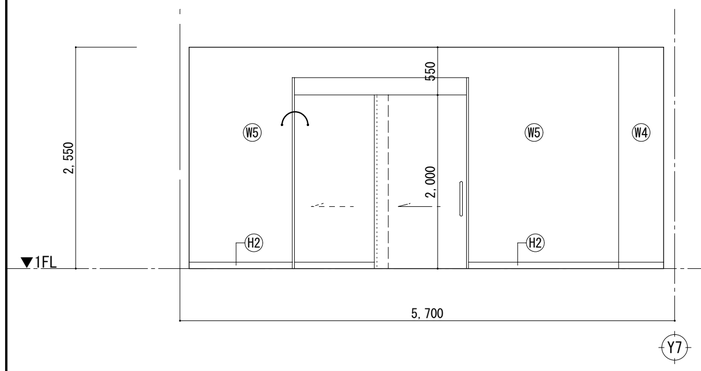

ランドリー　D面

【凡 例】


記　号	内　　容
	同じ仕上げ
	工事範囲外を示す
構	壁 構造用合板 t=9を示す
※防火間仕切下地：LGS65（一部×2） GB-R-H t9.5+GB-F t12.5 両面張り	
※防火間仕切下地（PS廻り）：LGS65 GB-F t=(21+21) 片面張り	

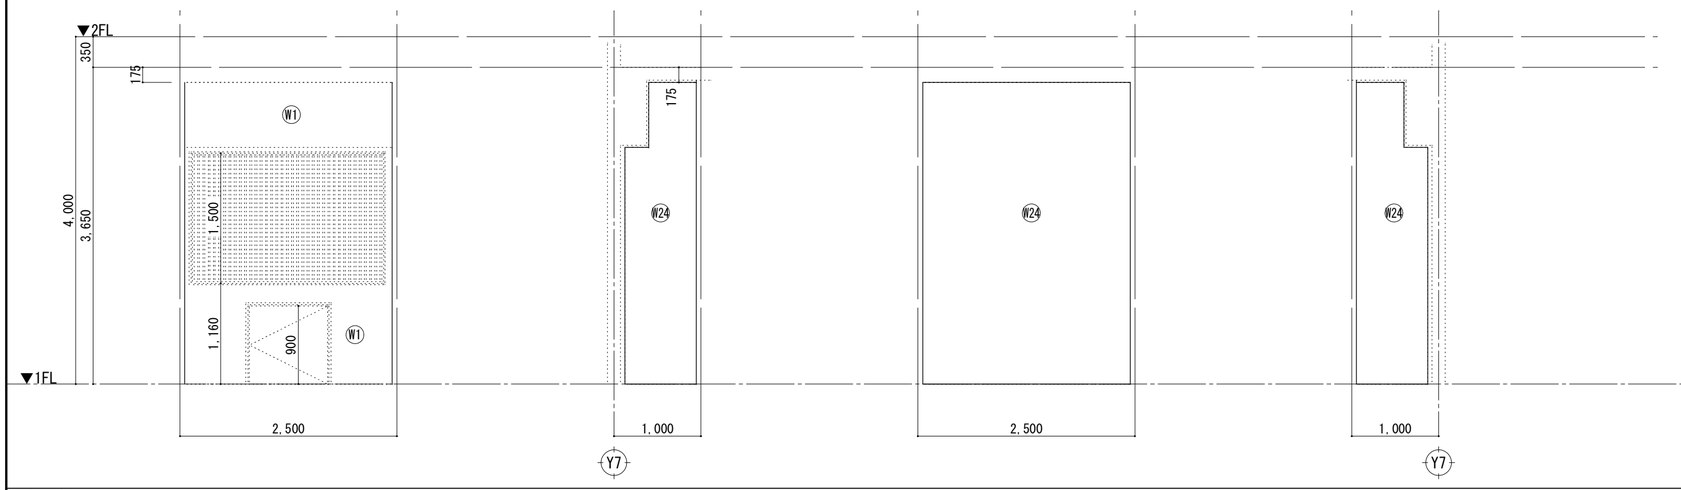

ポンプ室　A面　B面　C面　D面


W1	既存のまま	W7	化粧FK t6(接着剤張り)	W13	GB-R面(既存) 化粧FK t6	W19	GB-R t12.5(GL工法)下地 内装薄塗材E	W25	水洗い工法+下地調整後 複層塗材		
W2	下地調整後 内装薄塗材E	W8	GB-S t12.5下地 化粧FK t6	W14	下地調整後 150角タイル	W20	GB-S t12.5(GL工法)+FK t6下地 EP-G塗り				
W3	GB-R面(既存) 壁紙張り	W9	防火間仕切り下地 化粧FK t6	W15	FK t8.0下地 150角タイル	W21	GB-R t12.5(GL工法)下地 壁紙張り	H1	既存のまま		
W4	防火間仕切り下地 壁紙張り	W10	防火間仕切り+FK t6下地 EP-G塗り	W16	GB-R面(既存) 鏡張り	W22	防火間仕切り+FK t8.0下地 150角タイル	H2	ビニル幅木 H=75		
W5	GB-R面(既存)下地調整後 EP-G塗替	W11	GB-R t(12.5+9.5)下地 壁紙張り	W17	防火間仕切り下地 内装薄塗材E	W23	防音(遮音)間仕切り下地 壁紙張り	H3	ビニル幅木 H=60		
W6	防火間仕切り下地 EP-G塗り	W12	GB-S t12.5+FK t6.0下地 EP-G塗り	W18	GB-R t(12.5+9.5)下地 内装薄塗材E	W24	防音(遮音)間仕切り	H4	御影石 H=75		

工事名 令和７年度　津野町総合保健福祉センター里楽施設改修工事	(株) ハウジング総合コンサルタント 高知市南久保16−17 TEL 088-883-1030 FAX 088-882-4779		高知県知事登録119号 代表取締役 福家　正義	管理建築士 一級建築士登録第203207号 村　田　憲　明	
図名 １階展開図（改修後）（１６）	縮尺 1／A2:50 A3:71	年月日 R.07.12	図面No. A — 78	製図	一級建築士登録第237194号 原　一　浩

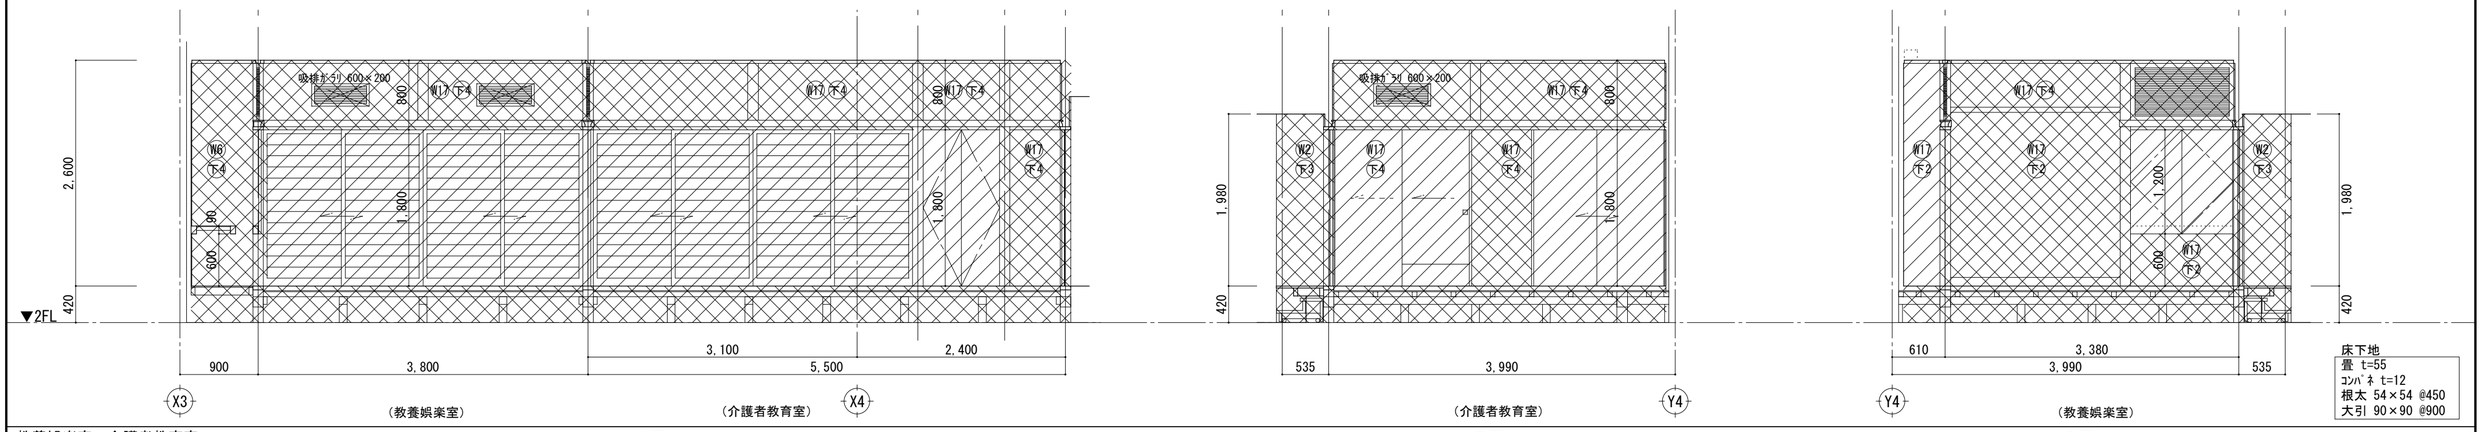


床下地
畳 t=55
ｺﾝﾊﾟﾈ t=12
根太 54×54 @450
大引 90×90 @900

教養娯楽室・介護者教育室　　A面　　B面　　D面

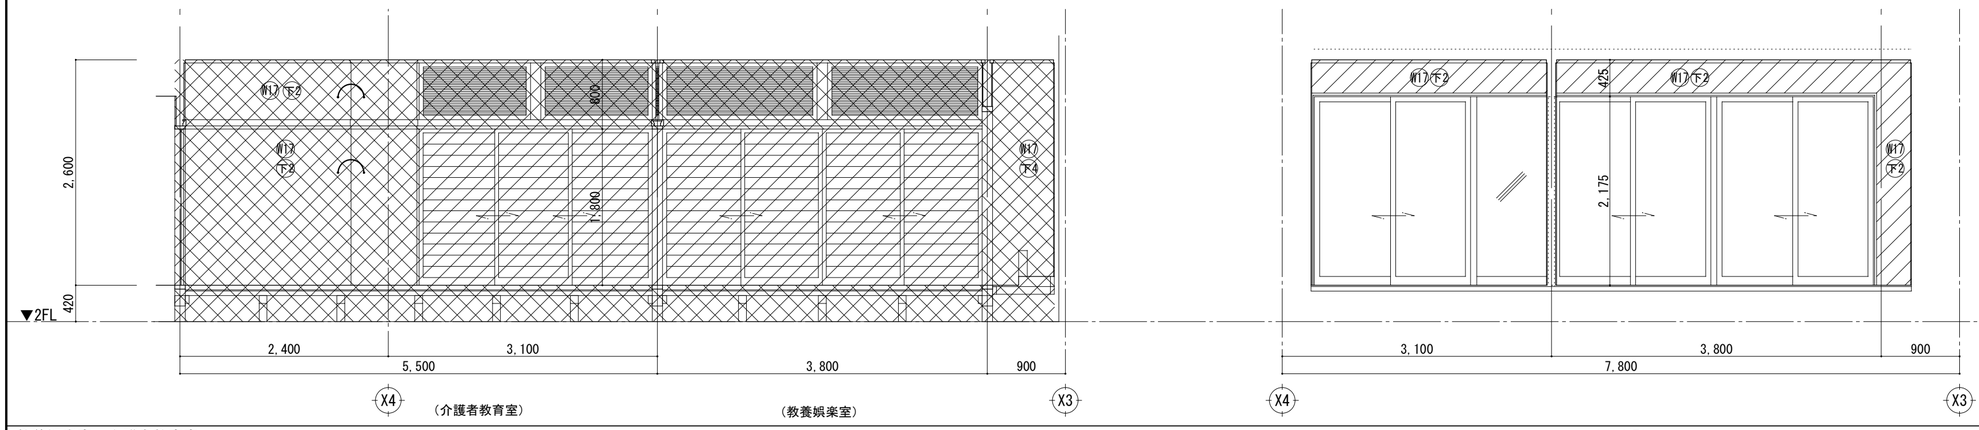

下地	
下1	ﾓﾙﾀﾙｺﾃ押え下地
下2	GB-R t=12.5 GL下地
下3	GB-R t=12.5×2 寒冷紗（LGS下地）
下4	GB-R t=12.5（LGS下地）
下5	GB-R t=12.5+FK t=8（LGS下地）
下6	ｺﾝｸﾘｰﾄ打放し補修下地
下7	GB-R t=12.5（木下地）
下8	ｺﾝｸﾘｰﾄﾌﾞﾛｯｸ下地
下9	ｺﾝｸﾘｰﾄ下地

教養娯楽室・介護者教育室　　C面　　C面（縁）

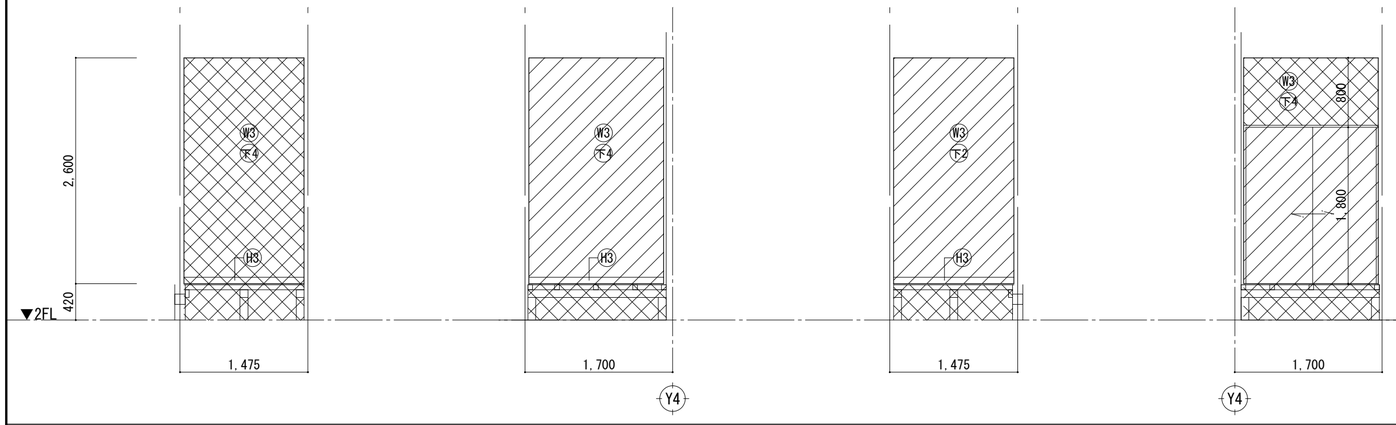

【凡 例】

記 号	内 容
	撤去範囲（仕上げのみ・建具・家具）
	撤去範囲（下地共）
(別途*)	別途工事にて撤去（*＝E：電気設備、M：機械設備）
	同じ仕上げ
	工事範囲外を示す

床下地
長尺塩ﾋﾞｼｰﾄ t=2.5
ｺﾝﾊﾟﾈ t=12
根太 54×54 @450
大引 90×90 @900


押入（介護者教育室）　　A面　　B面　　C面　　D面

W1	複層塗材CE	W7	複層塗材	W13	ｸﾞﾗｽｰﾙﾎﾞｰﾄﾞｶﾞﾗｽｸﾛｽ包みt25.0張り(化粧ﾋﾞﾝ押え)	W19	ﾀﾞｲﾉｯｸｼｰﾄ張り (FK t=6)	H1	天然御影石 t=25 H=75
W2	AEP ローラー塗	W8	12.5角磁器質ﾓｻﾞｲｸﾀｲﾙ貼り	W14	ｺﾝｸﾘｰﾄﾌﾞﾛｯｸ化粧積	W20	棒ﾀｲﾙ貼り (F30×227)	H2	天然御影石 t=25 H=100
W3	VP ローラー塗	W9	50角磁器質ﾗｽﾀｰﾀｲﾙ貼り	W15	ｶﾗｰ鋼板ｽﾊﾟﾝﾄﾞﾚﾙ（断熱材裏打）			H3	ﾋﾞﾆﾙ巾木 H=75
W4	壁紙張り	W10	100角磁器質ﾀｲﾙ貼り	W16	ｱﾙﾐﾊﾟﾈﾙ（裏面結露防止材吹付）			H4	ﾋﾞﾆﾙ巾木 ｻｻﾗ巾木
W5	ｼｵｼﾞ練付合板 t=4 CL	W11	200角磁器質ﾀｲﾙ貼り	W17	ｼﾞｭﾗｸ塗（ﾗｽﾎﾞｰﾄﾞ t=12.5）			H5	木製巾木（ｼｵｼﾞ集成材）染色ｳﾚﾀﾝ H=75
W6	ｼﾅﾍﾞﾆｱ t=4 張り	W12	磁器質丸ﾓｻﾞｲｸﾀｲﾙ貼り	W18	天然石調仕上げ塗材			H6	ﾓﾙﾀﾙ塗 H=100


工事名 令和７年度　津野町総合保健福祉センター里楽施設改修工事	(株) ハウジング総合コンサルタント 高知市南久保16−17　TEL 088-883-1030　FAX 088-882-4779	高知県知事登録119号 代表取締役　福家　正義	管理建築士 一級建築士登録第203207号 村　田　憲　明	
図名 ２階展開図（改修前）（１）	縮尺 1／A2:50 A3:71	年月日 R.07.12	図面No. A — 79	製図 一級建築士登録第237194号 原　一　浩

水屋・湯沸


A面

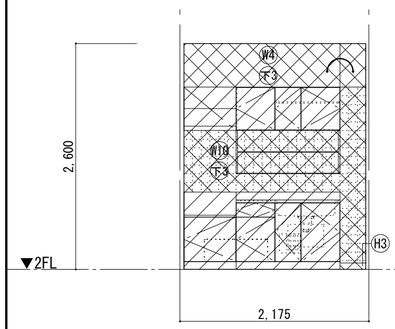


B面

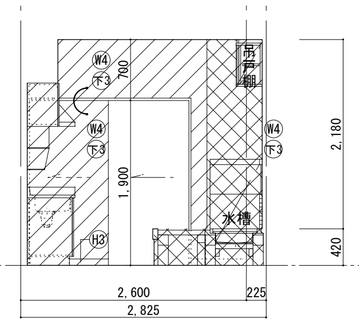


C面

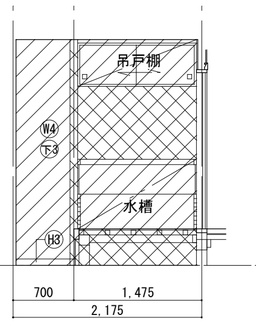

D面

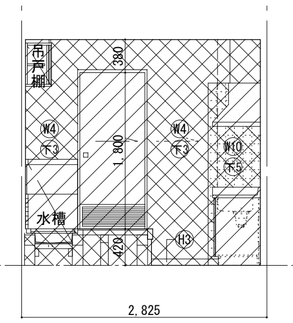

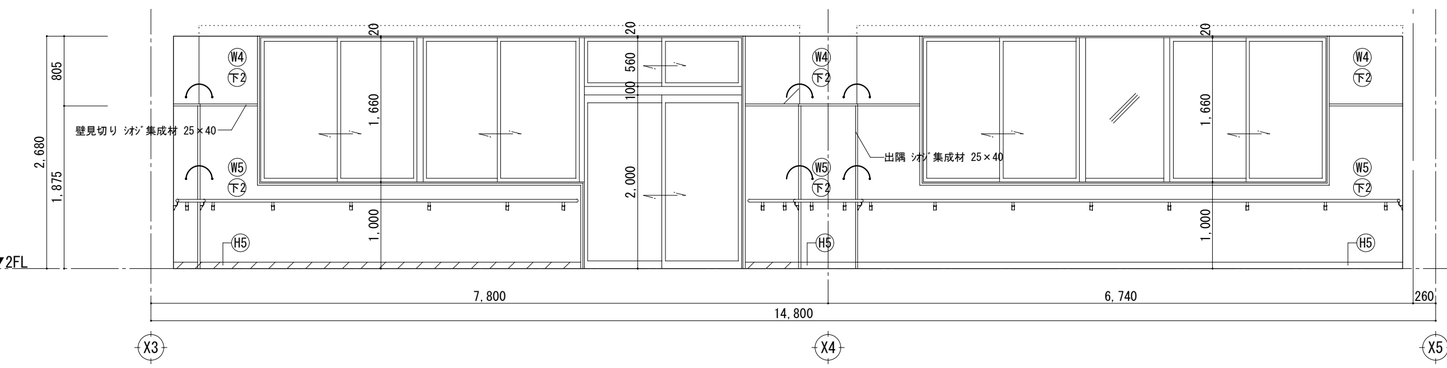


【凡 例】

記 号	内 容
	撤去範囲（仕上げのみ・建具・家具）
	撤去範囲（下地共）
(別途*)	別途工事にて撤去（*＝E：電気設備、M：機械設備）
	同じ仕上げ
	工事範囲外を示す


機能回復訓練室

A面

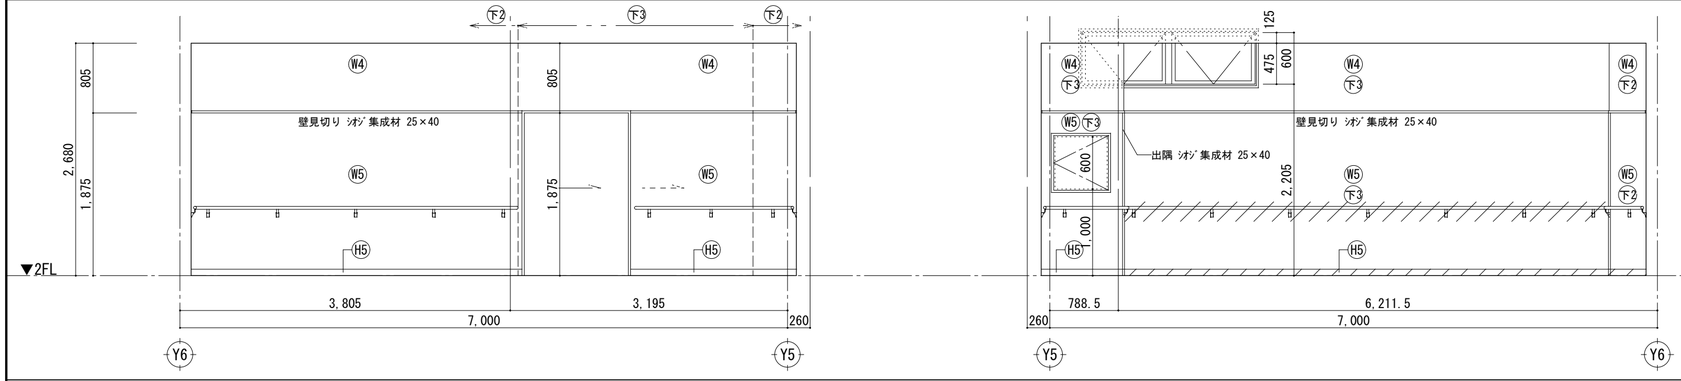

下地	
下1	ﾓﾙﾀﾙｺﾃ押え下地
下2	GB-R t=12.5 GL下地
下3	GB-R t=12.5×2 寒冷紗（LGS下地）
下4	GB-R t=12.5（LGS下地）
下5	GB-R t=12.5+FK t=8（LGS下地）
下6	ｺﾝｸﾘｰﾄ打放し補修下地
下7	GB-R t=12.5（木下地）
下8	ｺﾝｸﾘｰﾄﾌﾞﾛｯｸ下地
下9	ｺﾝｸﾘｰﾄ下地

B面

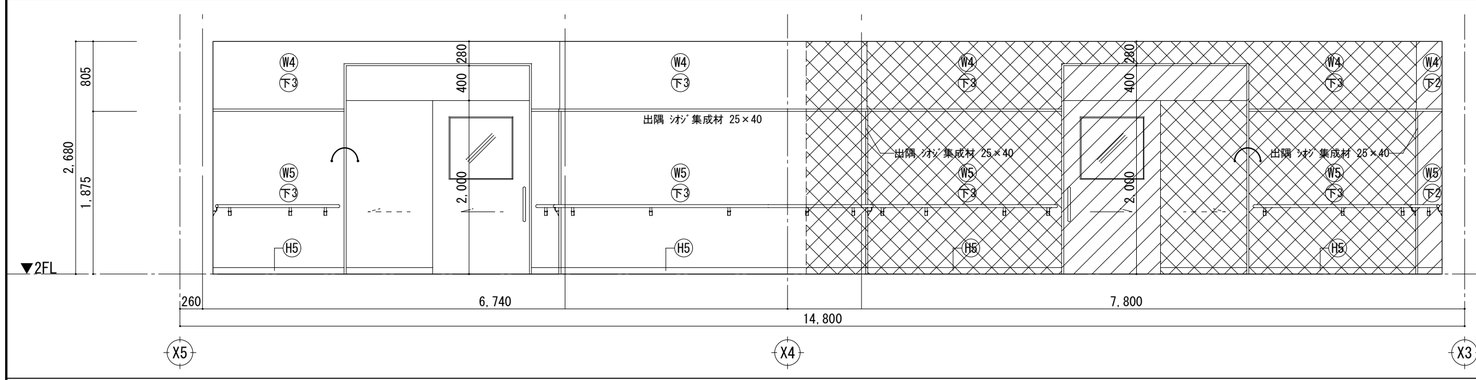


D面

C面


W1	複層塗材CE	W7	複層塗材	W13	ｸﾞﾗｽｰﾙﾎﾞｰﾄﾞｶﾞﾗｽｸﾛｽ包みt25.0張り(化粧ﾋﾞﾝ押え)	W19	ﾀﾞｲﾉｯｸｼｰﾄ張り (FK t=6)	H1	天然御影石 t=25 H=75
W2	AEP ﾛｰﾗｰ塗	W8	12.5角磁器質ﾓｻﾞｲｸﾀｲﾙ貼り	W14	ｺﾝｸﾘｰﾄﾌﾞﾛｯｸ化粧積	W20	棒ﾀｲﾙ貼り (F30×227)	H2	天然御影石 t=25 H=100
W3	VP ﾛｰﾗｰ塗	W9	50角磁器質ﾗｽﾀｰﾀｲﾙ貼り	W15	ｶﾗｰ鋼板ｽﾊﾟﾝﾄﾞﾚﾙ（断熱材裏打）			H3	ﾋﾞﾆﾙ巾木 H=75
W4	壁紙張り	W10	100角磁器質ﾀｲﾙ貼り	W16	ｱﾙﾐﾊﾟﾈﾙ（裏面結露防止材吹付）			H4	ﾋﾞﾆﾙ巾木 ｻｻﾗ巾木
W5	ｼｵｼﾞ練付合板 t=4 CL	W11	200角磁器質ﾀｲﾙ貼り	W17	ｼﾞｭﾗｸ塗（ﾗｽﾎﾞｰﾄﾞ t=12.5）			H5	木製巾木（ｼｵｼﾞ集成材）染色ｳﾚﾀﾝ H=75
W6	ｼﾅﾍﾞﾆｱ t=4 張り	W12	磁器質丸ﾓｻﾞｲｸﾀｲﾙ貼り	W18	天然石調仕上げ塗材			H6	ﾓﾙﾀﾙ塗 H=100

工事名 令和７年度　津野町総合保健福祉センター里楽施設改修工事	(株) ハウジング総合コンサルタント 高知市南久保16−17　TEL 088-883-1030　FAX 088-882-4779	高知県知事登録119号 代表取締役 福家　正義	管理建築士 一級建築士登録第203207号 村　田　憲　明	
図名 ２階展開図（改修前）（２）	縮尺 1／A2:50 A3:71	年月日 R.07.12	図面No. A ― 80	製図	一級建築士登録第237194号 原　一　浩	


廊下　A面

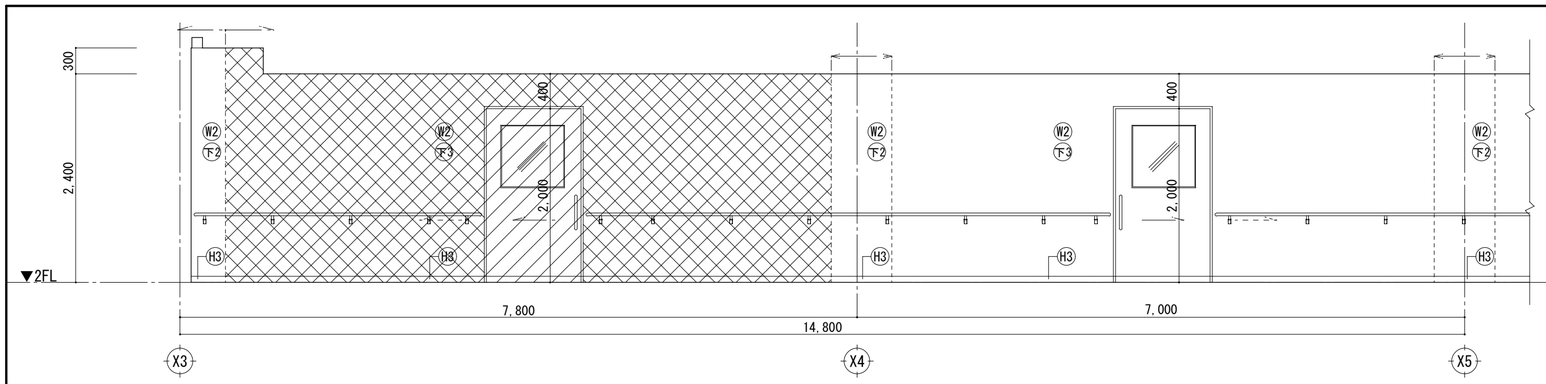


廊下　C面

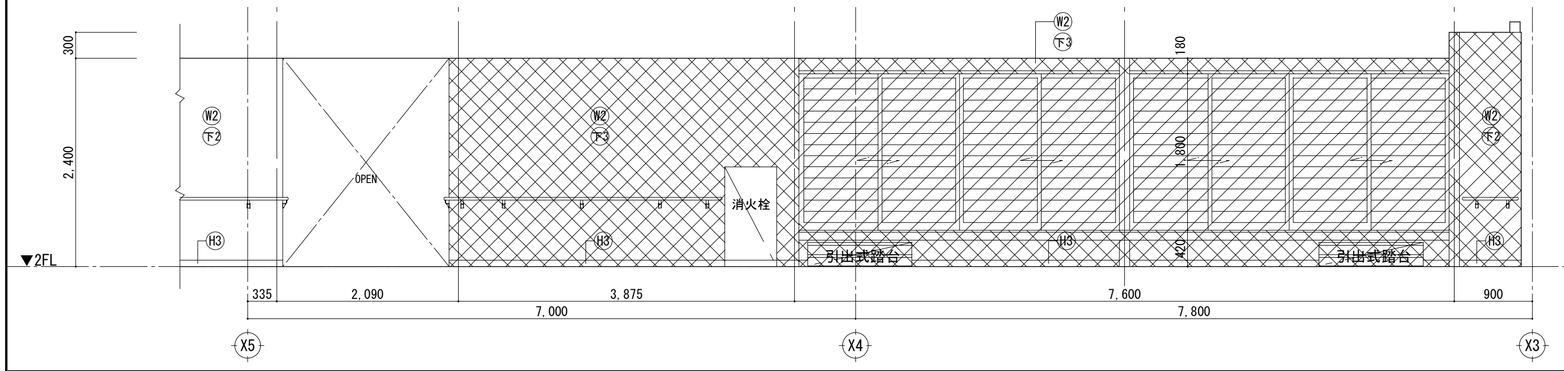


廊下　D面

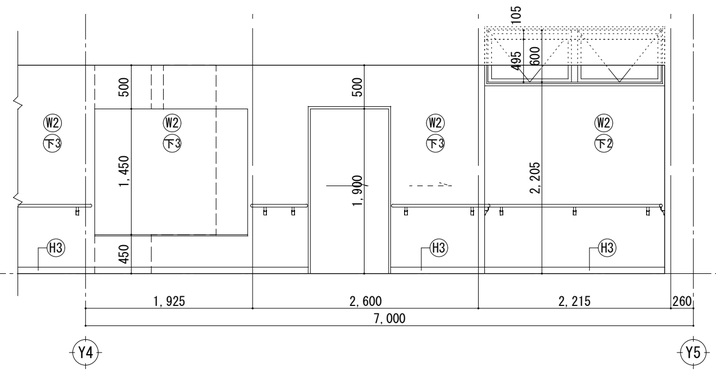

ホール　A面

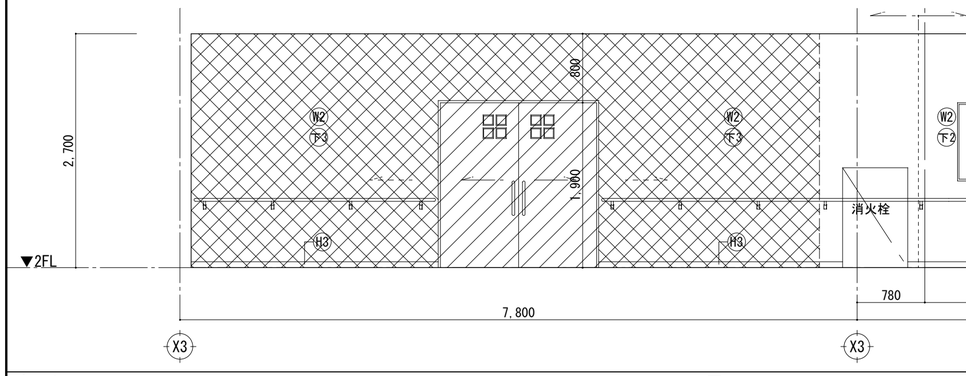


ホール　B面

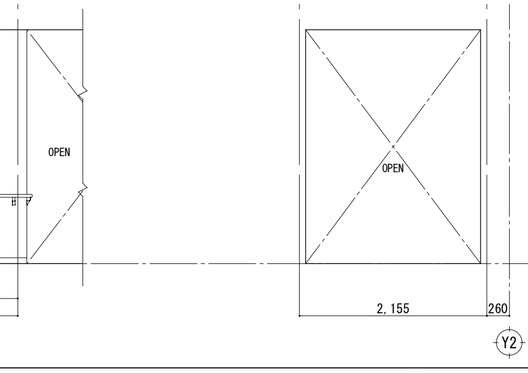


【凡 例】

記　号	内　容
	撤去範囲（仕上げのみ・建具・家具）
	撤去範囲（下地共）
(別途④)	別途工事にて撤去（＊＝Ｅ：電気設備、Ｍ：機械設備）
	同じ仕上げ
	工事範囲外を示す

ホール　A面

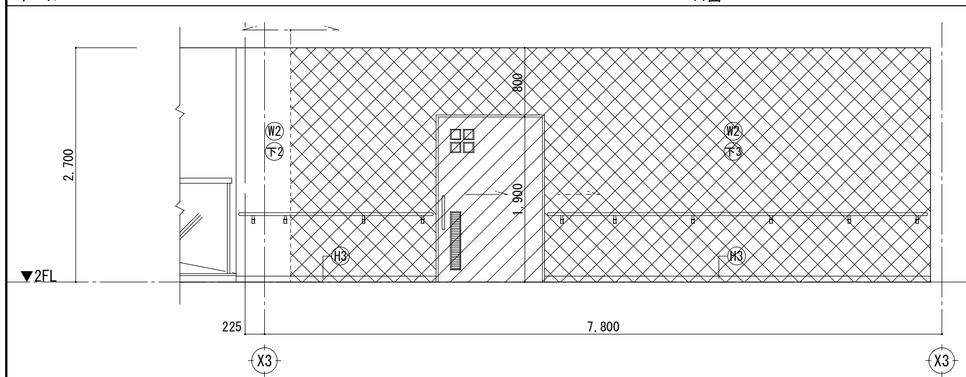

ホール　B面

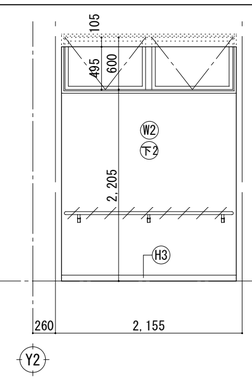

下地	
下1	ﾓﾙﾀﾙｺﾃ押え下地
下2	GB-R t=12.5 GL下地
下3	GB-R t=12.5×2 寒冷紗（LGS下地）
下4	GB-R t=12.5（LGS下地）
下5	GB-R t=12.5+FK t=8（LGS下地）
下6	ｺﾝｸﾘｰﾄ打放し補修下地
下7	GB-R t=12.5（木下地）
下8	ｺﾝｸﾘｰﾄﾌﾞﾛｯｸ下地
下9	ｺﾝｸﾘｰﾄ下地

ホール　C面

W1	複層塗材CE	W7	複層塗材	W13	ｸﾞﾗｽｰﾙﾎﾞｰﾄﾞｶﾞﾗｽｸﾛｽ包みt25.0張り（化粧ﾋﾟﾝ押え）	W19	ﾀﾞｲﾉｯｸｼｰﾄ張り（FK t=6）
W2	AEP ローラー塗	W8	12.5角磁器質ﾓｻﾞｲｸﾀｲﾙ貼り	W14	ｺﾝｸﾘｰﾄﾌﾞﾛｯｸ化粧積	W20	棒ﾀｲﾙ貼り（F30×227）
W3	VP ローラー塗	W9	50角磁器質ﾗｽﾀｰﾀｲﾙ貼り	W15	カラー鋼板ｽﾊﾟﾝﾄﾞﾚﾙ（断熱材裏打）		
W4	壁紙張り	W10	100角磁器質ﾀｲﾙ貼り	W16	ｱﾙﾐﾊﾟﾈﾙ（裏面結露防止材吹付）		
W5	ｼｵｼﾞ練付合板 t=4 CL	W11	200角磁器質ﾀｲﾙ貼り	W17	ｼﾞｭﾗｸ塗（ﾗｽﾎﾞｰﾄﾞ t=12.5）		
W6	ｼﾅﾍﾞﾆｱ t=4 張り	W12	磁器質丸ﾓｻﾞｲｸﾀｲﾙ貼り	W18	天然石調仕上げ塗材		

ホール　D面

H1	天然御影石 t=25 H=75
H2	天然御影石 t=25 H=100
H3	ﾋﾞﾆﾙ巾木 H=75
H4	ﾋﾞﾆﾙ巾木 ｻｻﾗ巾木
H5	木製巾木（ｼｵｼﾞ集成材）染色ｳﾚﾀﾝ H=75
H6	ﾓﾙﾀﾙ塗 H=100

工事名
令和７年度　津野町総合保健福祉センター里楽施設改修工事


図名
２階展開図（改修前）（３）

(株) ハウジング総合コンサルタント
高知市南久保16−17　TEL 088-883-1030　FAX 088-882-4779
高知県知事登録119号
代表取締役　福家　正義
管理建築士
一級建築士登録第203207号
村　田　憲　明
製図
一級建築士登録第237194号
原　一　浩


縮尺	年月日	図面No.
1/A2:50 A3:71	R.07.12	A — 81

軽作業授産室

A面

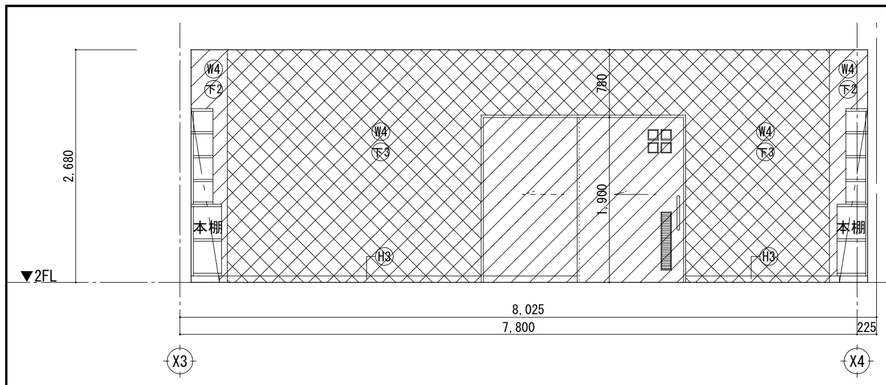


B面

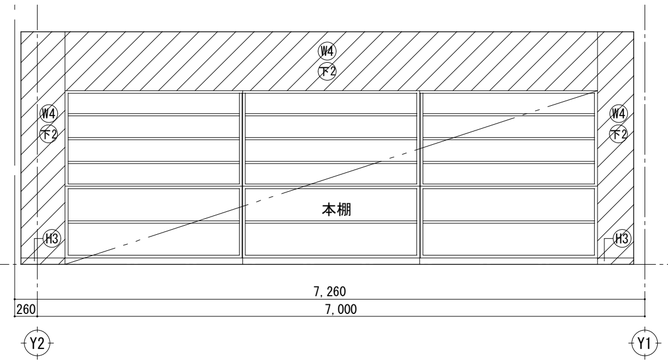


軽作業授産室

A面

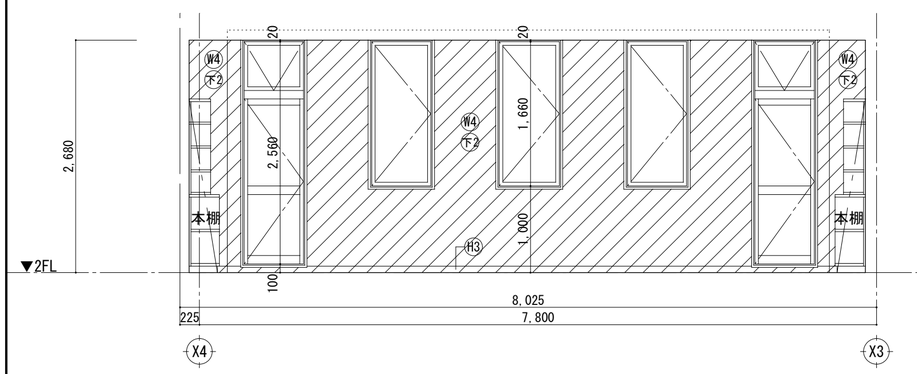

B面

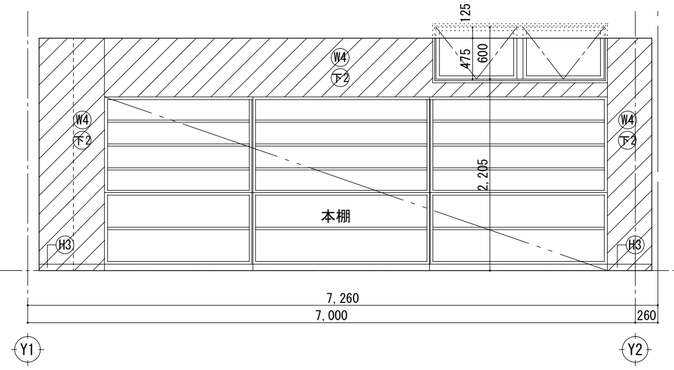


【凡 例】


記　号	内　容
	撤去範囲（仕上げのみ・建具・家具）
	撤去範囲（下地共）
(別途*)	別途工事にて撤去（*＝E：電気設備、M：機械設備）
	同じ仕上げ
	工事範囲外を示す

軽作業授産室

A面

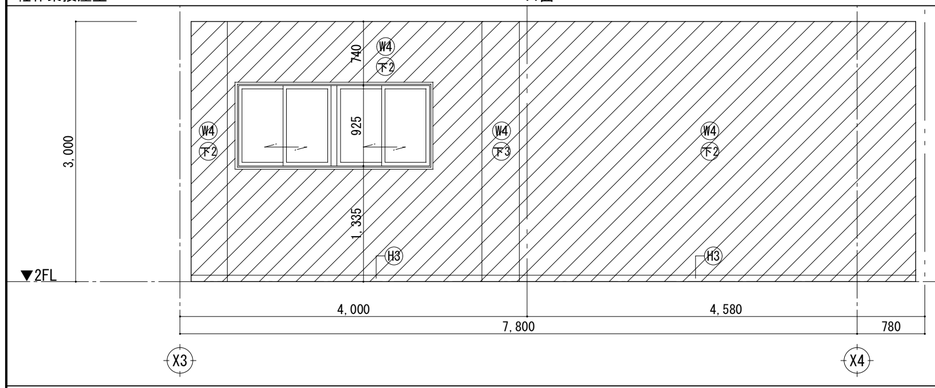


B面

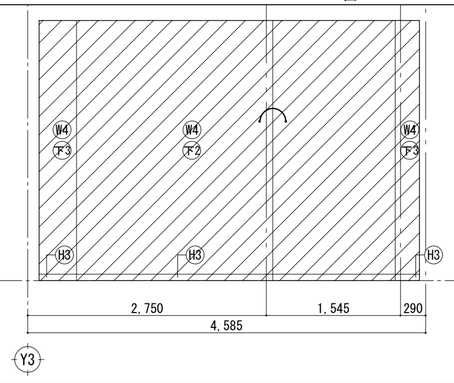


下地	
下1	ﾓﾙﾀﾙｺﾃ押え下地
下2	GB-R t=12.5 GL下地
下3	GB-R t=12.5×2 寒冷紗（LGS下地）
下4	GB-R t=12.5（LGS下地）
下5	GB-R t=12.5+FK t=8（LGS下地）
下6	ｺﾝｸﾘｰﾄ打放し補修下地
下7	GB-R t=12.5（木下地）
下8	ｺﾝｸﾘｰﾄﾌﾞﾛｯｸ下地
下9	ｺﾝｸﾘｰﾄ下地

倉庫

A面

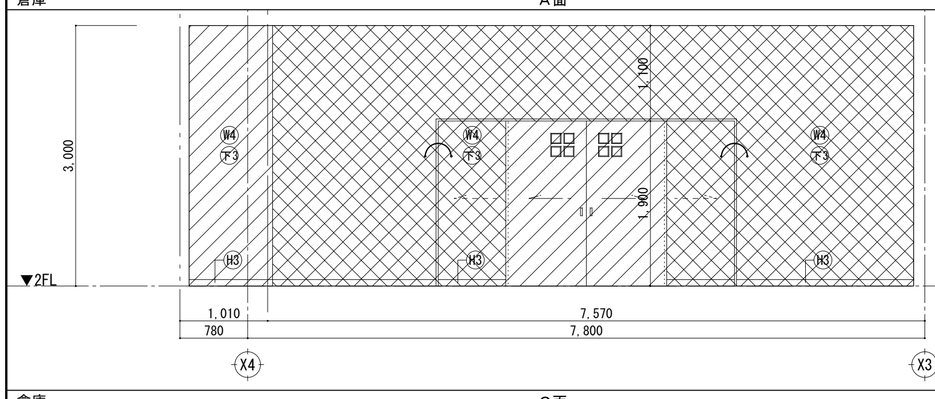

B面

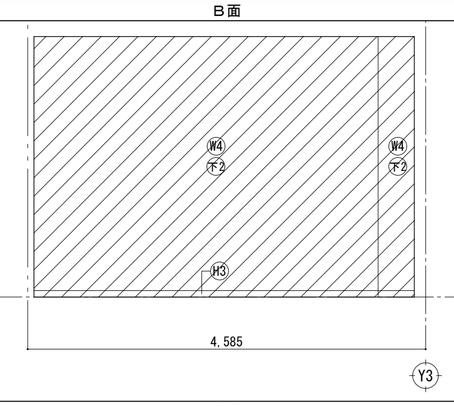

倉庫

C面

W1	複層塗材CE	W7	複層塗材	W13	ｸﾞﾗｽｰﾙﾎﾞｰﾄﾞｶﾞﾗｽｸﾛｽ包みt25.0張り（化粧ﾋﾞｽ押え）	W19	ﾀﾞｲﾉｯｸｼｰﾄ張り（FK t=6）
W2	AEP ローラー塗	W8	12.5角磁器質ﾓｻﾞｲｸﾀｲﾙ貼り	W14	ｺﾝｸﾘｰﾄﾌﾞﾛｯｸ化粧積	W20	棒ﾀｲﾙ貼り（F30×227）
W3	VP ローラー塗	W9	50角磁器質ﾗｽﾀｰﾀｲﾙ貼り	W15	ｶﾗｰ鋼板ｽﾊﾟﾝﾄﾞﾚﾙ（断熱材裏打）		
W4	壁紙張り	W10	100角磁器質ﾀｲﾙ貼り	W16	ｱﾙﾐﾊﾟﾈﾙ（裏面結露防止材吹付）		
W5	ｼｵｼﾞ練付合板 t=4 CL	W11	200角磁器質ﾀｲﾙ貼り	W17	ｼﾞｭﾗｸ塗（ﾗｽﾎﾞｰﾄﾞ t=12.5）		
W6	ｼﾅﾍﾞﾆｱ t=4 張り	W12	磁器質丸ﾓｻﾞｲｸﾀｲﾙ貼り	W18	天然石調仕上げ塗材		

D面

H1	天然御影石 t=25 H=75
H2	天然御影石 t=25 H=100
H3	ﾋﾞﾆﾙ巾木 H=75
H4	ﾋﾞﾆﾙ巾木 ｻｻﾗ巾木
H5	木製巾木（ｼｵｼﾞ集成材）染色ｳﾚﾀﾝ H=75
H6	ﾓﾙﾀﾙ塗 H=100

工事名
令和７年度　津野町総合保健福祉センター里楽施設改修工事


図名
２階展開図（改修前）（４）

(株) ハウジング総合コンサルタント
高知市南久保16−17　TEL 088-883-1030　FAX 088-882-4779
高知県知事登録119号
代表取締役　福家　正義
管理建築士
一級建築士登録第203207号
村　田　憲　明
製図
一級建築士登録第237194号
原　一　浩


縮尺	年月日	図面No.
1／A2:50 A3:71	R.07.12	A — 82

男子便所


C面

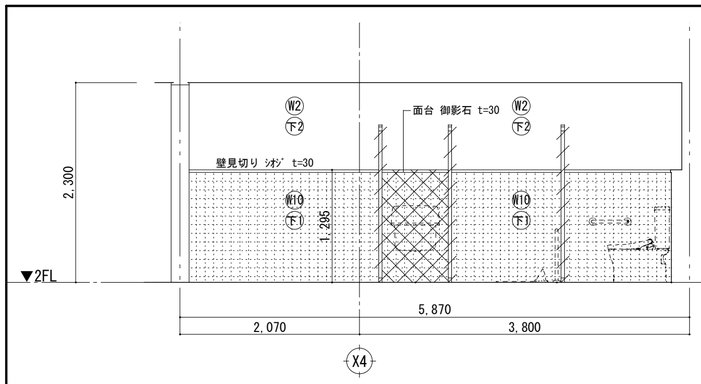

C面

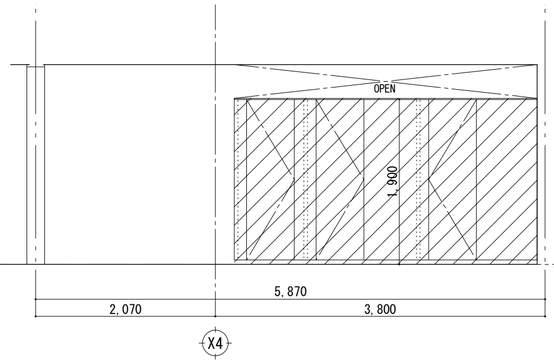


D面

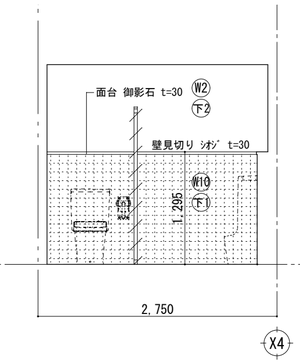


女子便所


A面

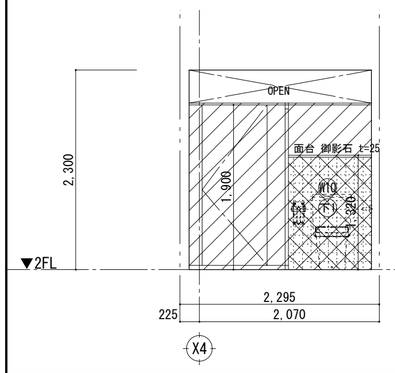

B面

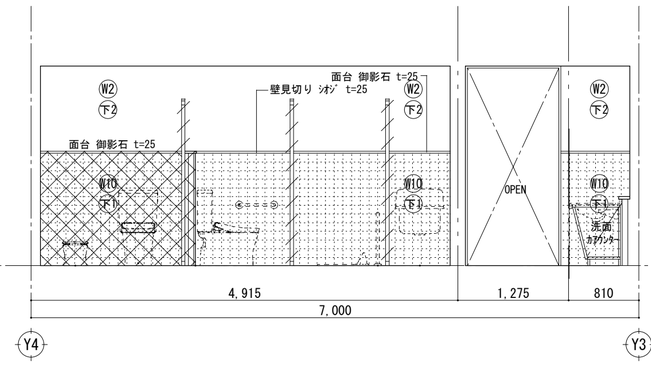


B面

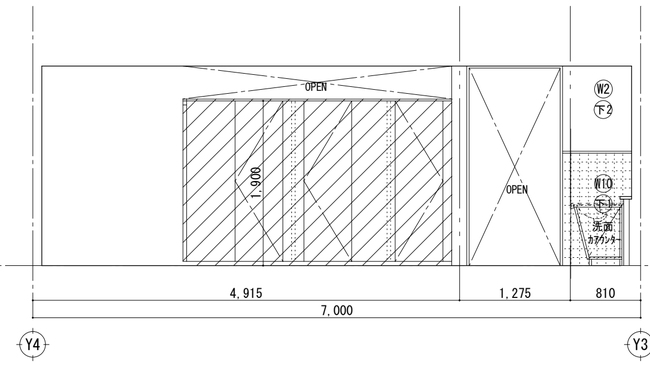


男女更衣室


(女子更衣室)A面

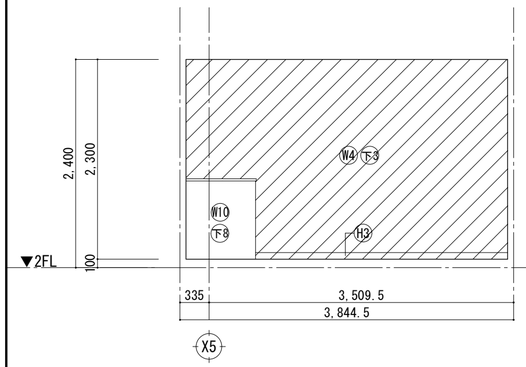


(女子更衣室)B面

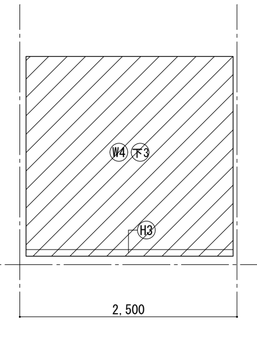

(女子更衣室)C面

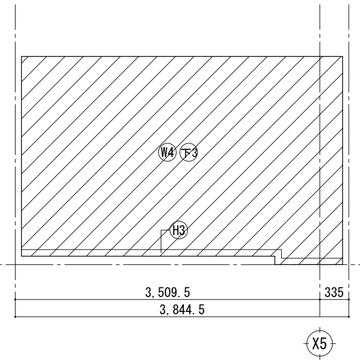

D面

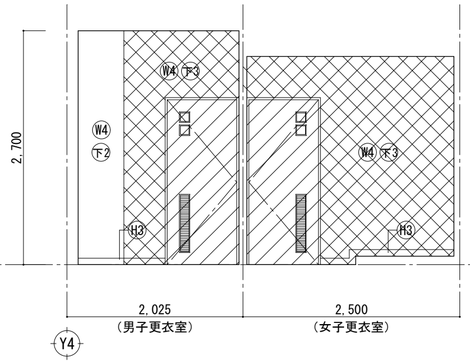


【凡 例】

記 号	内 容
	撤去範囲（仕上げのみ・建具・家具）
	撤去範囲（下地共）
(別途④)	別途工事にて撤去（＊＝E：電気設備、M：機械設備）
	同じ仕上げ
	工事範囲外を示す

男女更衣室

(女子更衣室)A面

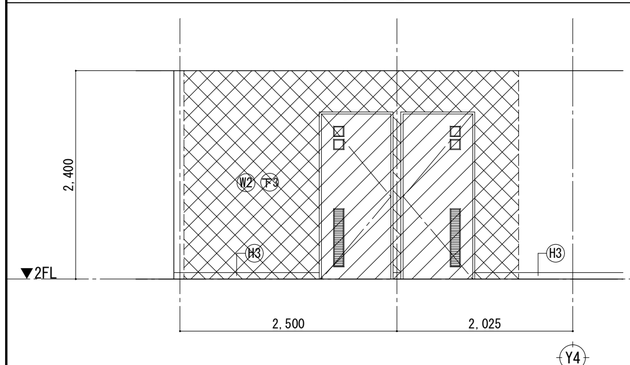

下地	
下1	ﾓﾙﾀﾙｺﾃ押え下地
下2	GB-R t=12.5 GL下地
下3	GB-R t=12.5×2 寒冷紗（LGS下地）
下4	GB-R t=12.5（LGS下地）
下5	GB-R t=12.5+FK t=8（LGS下地）
下6	ｺﾝｸﾘｰﾄ打放し補修下地
下7	GB-R t=12.5（木下地）
下8	ｺﾝｸﾘｰﾄﾌﾞﾛｯｸ下地
下9	ｺﾝｸﾘｰﾄ下地

更衣室前廊下

B面

W1	複層塗材CE	W7	複層塗材	W13	ｸﾞﾗｽｰﾙﾎﾞｰﾄﾞｶﾞﾗｽｸﾛｽ包みt25.0張り(化粧ﾋﾞﾝ押え)	W19	ﾀﾞｲﾉｯｸｼｰﾄ張り(FK t=6)	H1	天然御影石 t=25 H=75
W2	AEP ローラー塗	W8	12.5角磁器質ﾓｻﾞｲｸﾀｲﾙ貼り	W14	ｺﾝｸﾘｰﾄﾌﾞﾛｯｸ化粧積	W20	棒ﾀｲﾙ貼り(F30×227)	H2	天然御影石 t=25 H=100
W3	VP ローラー塗	W9	50角磁器質ﾗｽﾀｰﾀｲﾙ貼り	W15	カラー鋼板ｽﾊﾟﾝﾄﾞﾚﾙ（断熱材裏打）			H3	ﾋﾞﾆﾙ巾木 H=75
W4	壁紙張り	W10	100角磁器質ﾀｲﾙ貼り	W16	ｱﾙﾐﾊﾟﾈﾙ（裏面結露防止材吹付）			H4	ﾋﾞﾆﾙ巾木 ｻｻﾗ巾木
W5	ｼｵｼﾞ練付合板 t=4 CL	W11	200角磁器質ﾀｲﾙ貼り	W17	ｼﾞｭﾗ塗（ﾗｽﾎﾞｰﾄﾞ t=12.5）			H5	木製巾木（ｼｵｼﾞ集成材）染色ｳﾚﾀﾝ H=75
W6	ｼﾅﾍﾞﾆｱ t=4 張り	W12	磁器質丸ﾓｻﾞｲｸﾀｲﾙ貼り	W18	天然石調仕上げ塗材			H6	ﾓﾙﾀﾙ塗 H=100

工事名
令和７年度　津野町総合保健福祉センター里楽施設改修工事


図名
２階展開図（改修前）（５）

(株) ハウジング総合コンサルタント
高知市南久保16−17　TEL 088-883-1030　FAX 088-882-4779
高知県知事登録119号
代表取締役　福家　正義
管理建築士
一級建築士登録第203207号
村　田　憲　明
製図
一級建築士登録第237194号
原　一　浩


縮尺	年月日	図面No.
1／A2:50 A3:71	R.07.12	A — 83

相談室２


A面

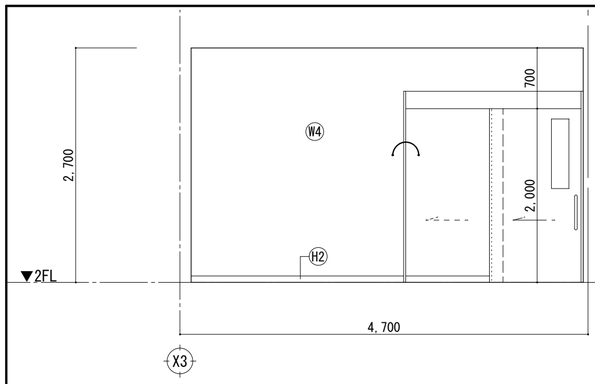


B面

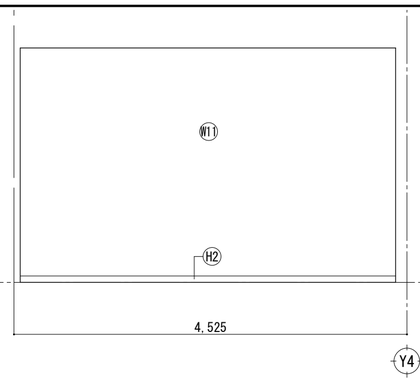

C面

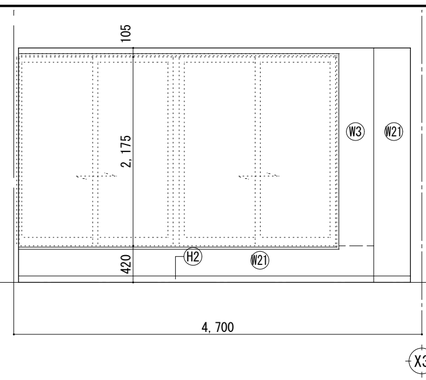


D面

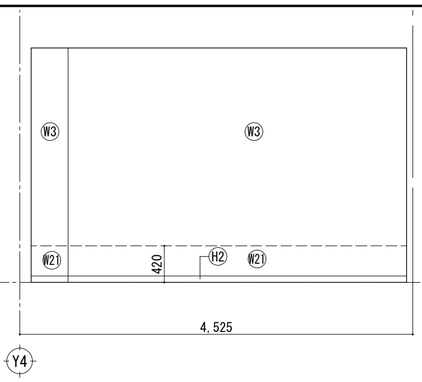


相談室１


A面

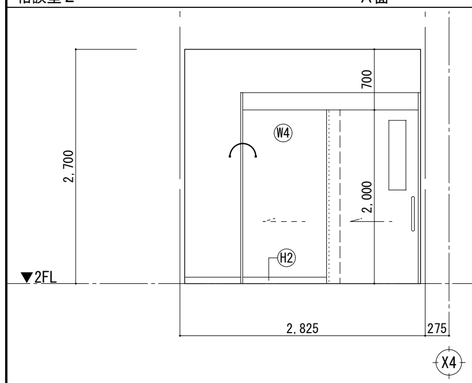


B面

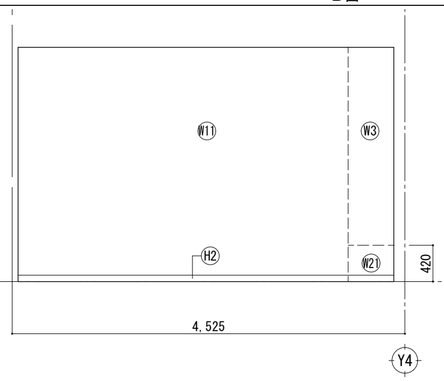

C面

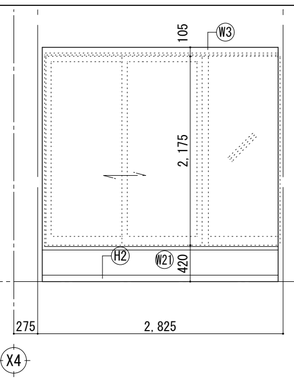


D面

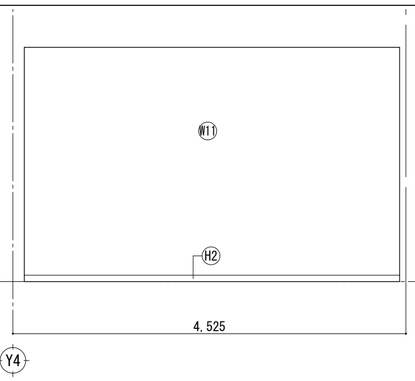

給湯室・休憩室

A面

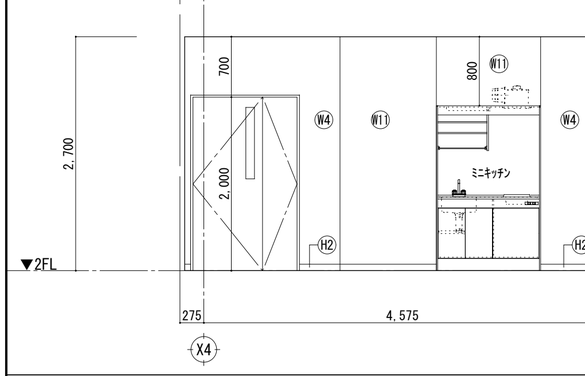

B面

C面

D面

【凡 例】

記　号	内　容
	同じ仕上げ
	工事範囲外を示す
構	壁 構造用合板 t=9を示す
※防火間仕切下地：LGS65（一部×2） GB-R-H t9.5+GB-F t12.5 両面張り	
※防火間仕切下地（PS廻り）：LGS65 GB-F t=(21+21) 片面張り	

給湯室・休憩室

D面

W1	既存のまま	W7	化粧FK t6(接着剤張り)	W13	GB-R面（既存）化粧FK t6	W19	GB-R t12.5（GL工法)下地 内装薄塗材Ｅ	H1	既存のまま
W2	下地調整後 内装薄塗材Ｅ	W8	GB-S t12.5下地 化粧FK t6	W14	下地調整後 150角タイル	W20	GB-S t12.5（GL工法）+ FK t6 EP-G塗り	H2	ビニル幅木 H=75
W3	GB-R面（既存） 壁紙張り	W9	防火間仕切り下地 化粧FK t6	W15	FK t8.0下地 150角タイル	W21	GB-R t12.5（GL工法)下地 壁紙張り	H3	ビニル幅木 H=60
W4	防火間仕切り下地 壁紙張り	W10	防火間仕切り+FK t6下地 EP-G塗り	W16	GB-R面（既存）鏡張り	W22	防火間仕切り+FK t8.0下地 150角タイル	H4	御影石 H=75
W5	GB-R面（既存）下地調整後 EP-G塗替	W11	GB-R t(12.5+9.5)下地 壁紙張り	W17	防火間仕切り下地 内装薄塗材Ｅ				
W6	防火間仕切り下地 EP-G塗り	W12	GB-S t12.5+FK t6.0下地 EP-G塗り	W18	GB-R t(12.5+9.5)下地 内装薄塗材Ｅ				

工事名
令和７年度　津野町総合保健福祉センター里楽施設改修工事

図名
２階展開図（改修後）（１）

縮尺 1／A2:50 A3:71


年月日 R.07.12

図面No. A ― 84


製図

(株) ハウジング総合コンサルタント
高知市南久保16−17 TEL 088-883-1030 FAX 088-882-4779
高知県知事登録119号
代表取締役 福家 正義
管理建築士 一級建築士登録第203207号 村田 憲明
一級建築士登録第237194号 原一 浩


菓子製造室、作業所・休憩所　　A面

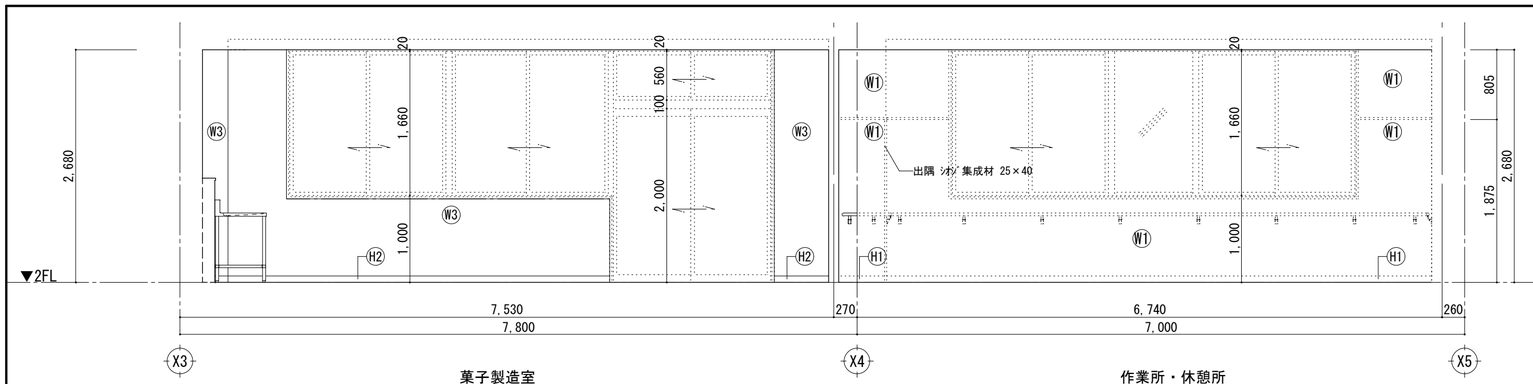


菓子製造室　　B面

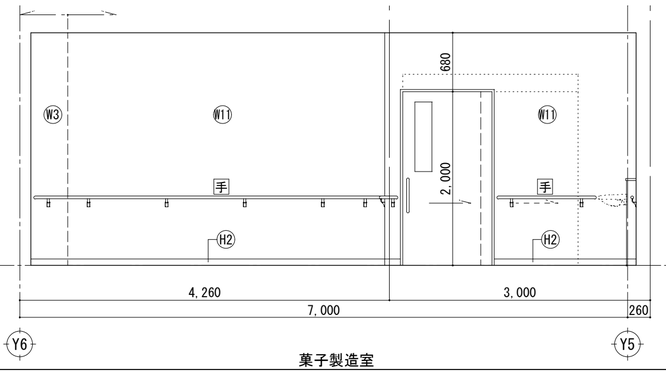


菓子製造室、作業所・休憩所　　C面

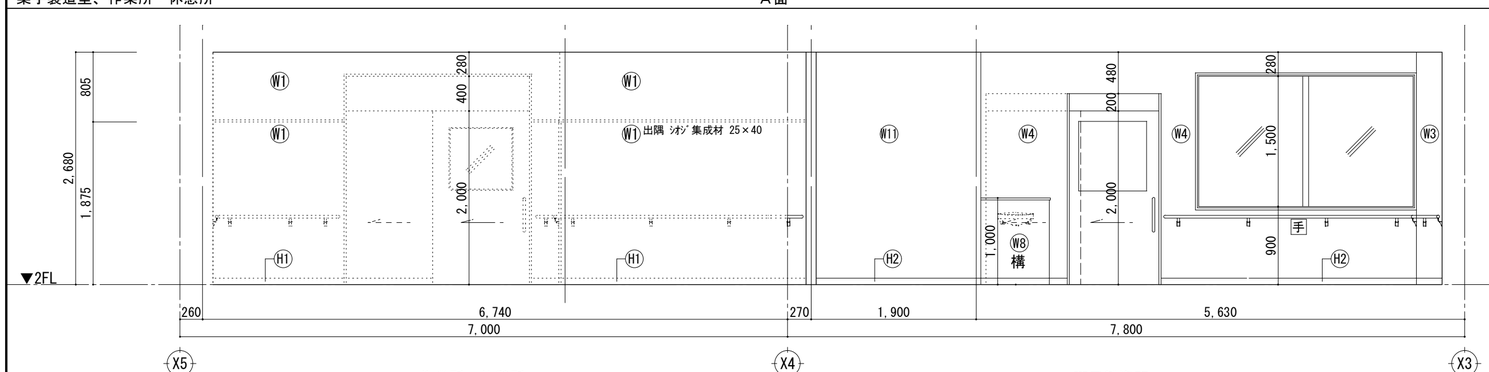


菓子製造室　　D面

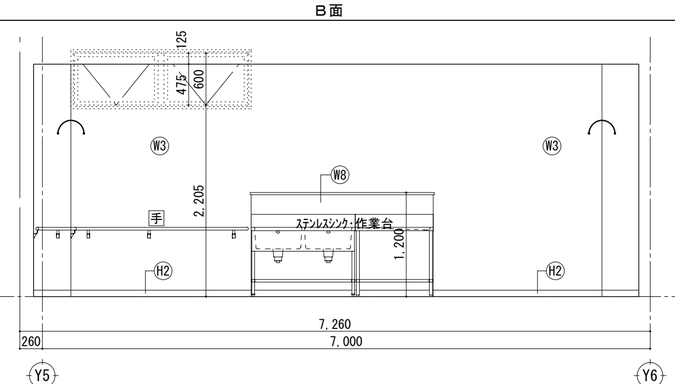



作業所・休憩所　　B面

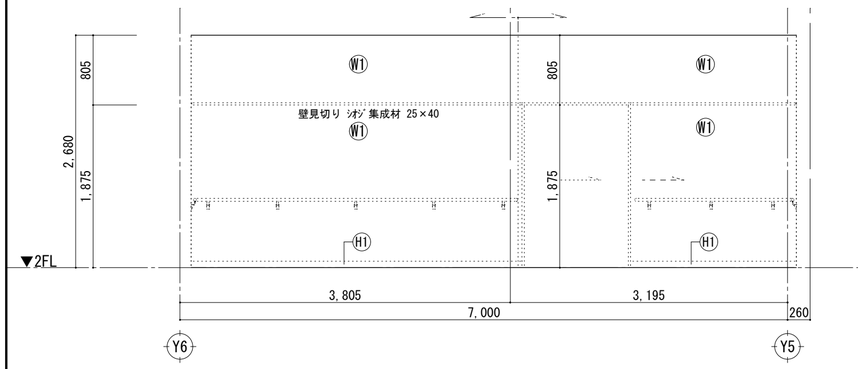

作業所・休憩所　　D面

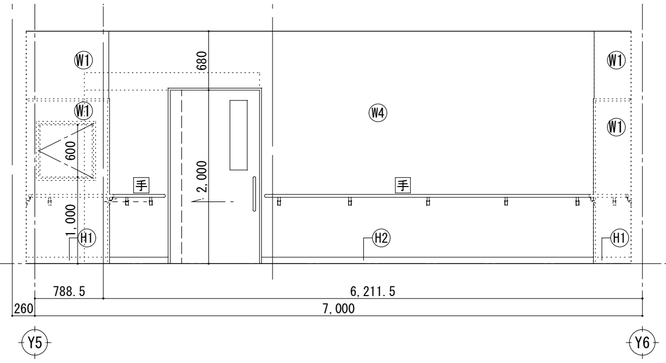

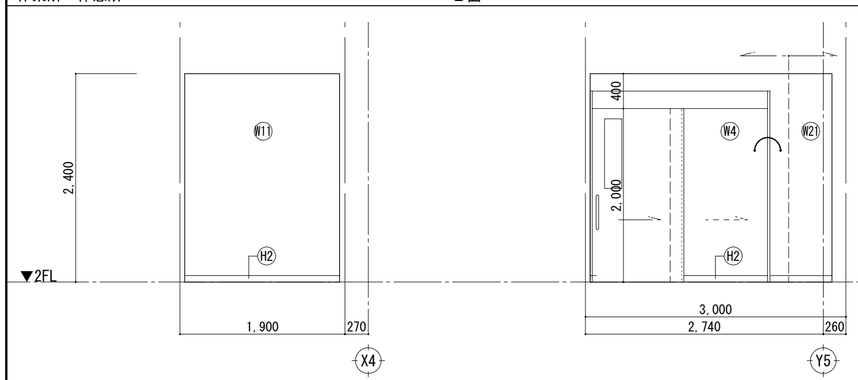

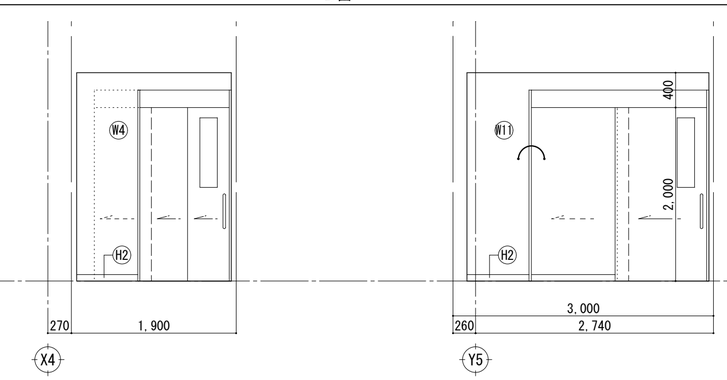

【凡 例】

記　号	内　容
	同じ仕上げ
	工事範囲外を示す
構	壁 構造用合板 t=9を示す
※防火間仕切下地：LGS65（一部×2） GB-R-H t9.5+GB-F t12.5 両面張り	
※防火間仕切下地（PS廻り）：LGS65 GB-F t=(21+21) 片面張り	

更衣室

A面

W1	既存のまま	W7	化粧FK t6(接着剤張り)
W2	下地調整後 内装薄塗材E	W8	GB-S t12.5下地 化粧FK t6
W3	GB-R面（既存） 壁紙張り	W9	防火間仕切り下地 化粧FK t6
W4	防火間仕切り下地 壁紙張り	W10	防火間仕切り+FK t6下地 EP-G塗り
W5	GB-R面（既存）下地調整後 EP-G塗替	W11	GB-R t(12.5+9.5)下地 壁紙張り
W6	防火間仕切り下地 EP-G塗り	W12	GB-S t12.5+FK t6.0下地 EP-G塗り

B面

W13	GB-R面（既存） 化粧FK t6	W19	GB-R t12.5（GL工法）下地 内装薄塗材E
W14	下地調整後 150角タイル	W20	GB-S t12.5（GL工法）+ FK t6 EP-G塗り
W15	FK t8.0下地 150角タイル	W21	GB-R t12.5（GL工法）下地 壁紙張り
W16	GB-R面（既存） 鏡張り	W22	防火間仕切り+FK t8.0下地 150角タイル
W17	防火間仕切り下地 内装薄塗材E		
W18	GB-R t(12.5+9.5)下地 内装薄塗材E		

C面

H1	既存のまま	H3	ビニル幅木 H=60
H2	ビニル幅木 H=75	H4	御影石 H=75

D面


工事名
令和７年度　津野町総合保健福祉センター里楽施設改修工事

図名
２階展開図（改修後）（２）


（株）ハウジング総合コンサルタント
高知市南久保16−17　TEL 088-883-1030　FAX 088-882-4779
高知県知事登録119号
代表取締役　福家　正義
管理建築士
一級建築士登録第203207号
村　田　憲　明
製図
一級建築士登録第237194号
原　一　浩

縮尺	年月日	図面No.
1／A2:50 A3:71	R.07.12	A — 85

廊下　　A面

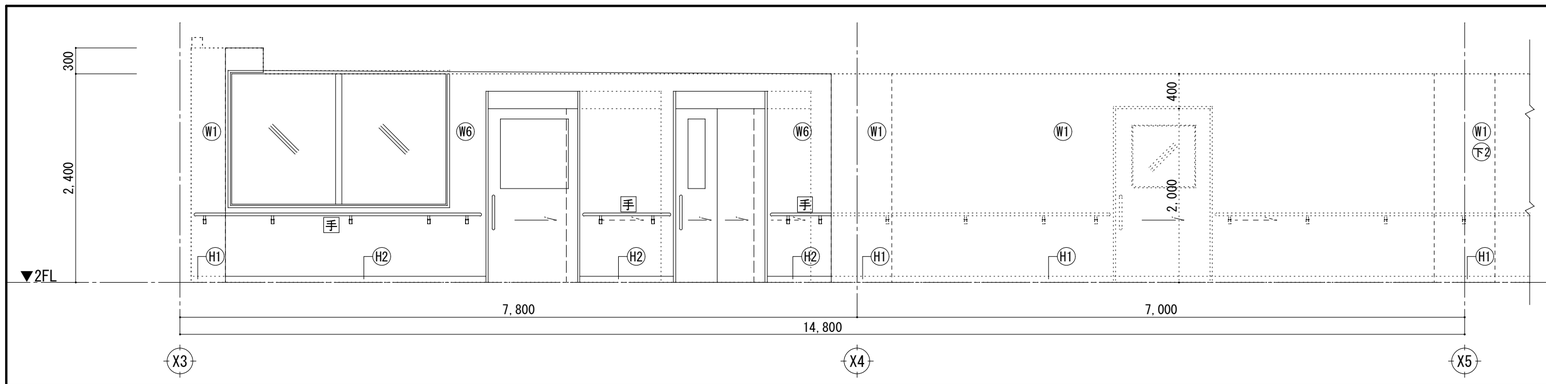


廊下　　C面

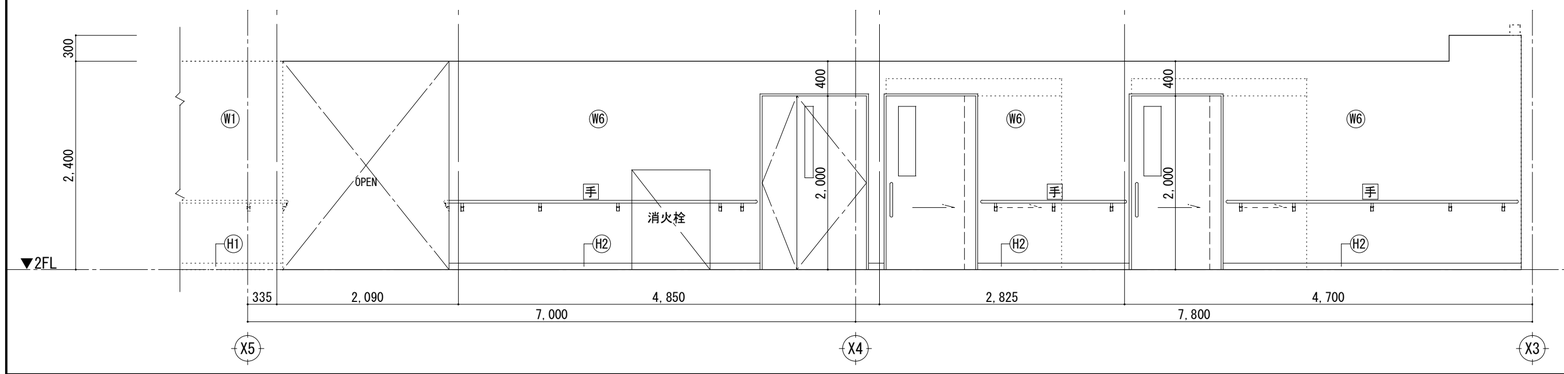


【凡 例】


記　号	内　　容
	同じ仕上げ
	工事範囲外を示す
構	壁 構造用合板 t=9を示す
※防火間仕切下地：LGS65（一部×2） GB-R-H t9.5+GB-F t12.5 両面張り	
※防火間仕切下地（PS廻り）：LGS65 GB-F t=(21+21) 片面張り	

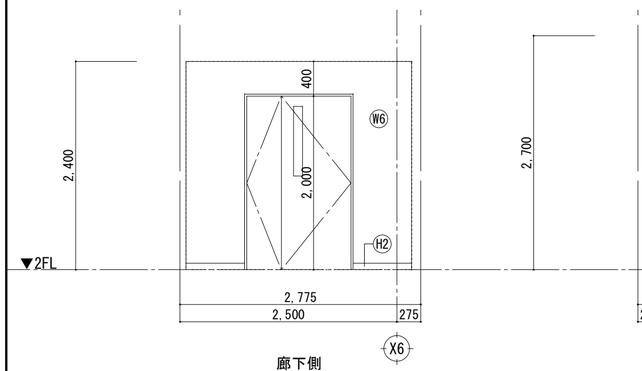


廊下側

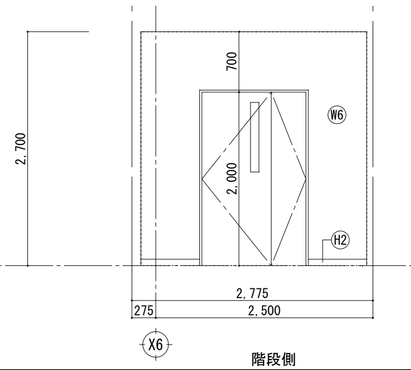


階段側

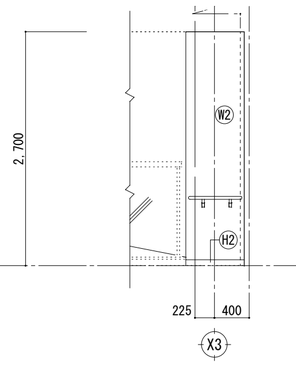


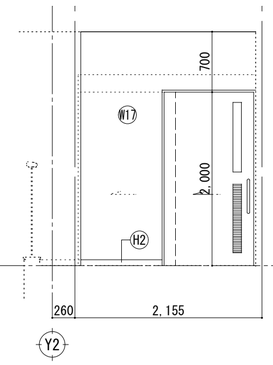

階段・廊下　　A面

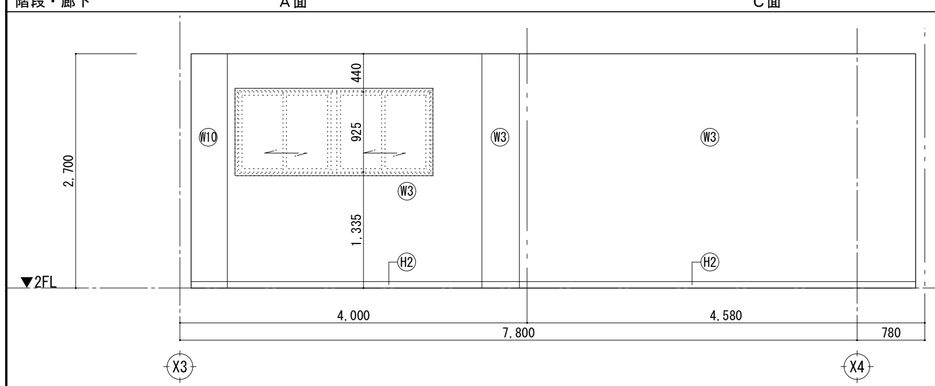

C面

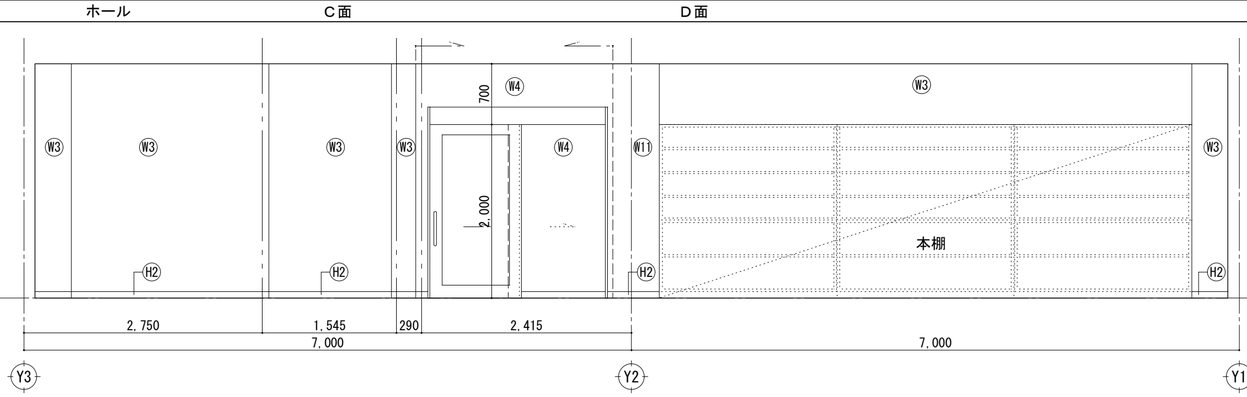

ホール　　C面　　D面

事務所（社協）　　A面　　B面

W1	既存のまま	W7	化粧FK t6(接着剤張り)	W13	GB-R面（既存）化粧FK t6	W19	GB-R t12.5（GL工法)下地 内装薄塗材E	H1	既存のまま
W2	下地調整後 内装薄塗材E	W8	GB-S t12.5下地 化粧FK t6	W14	下地調整後 150角タイル	W20	GB-S t12.5（GL工法）+ FK t6 EP-G塗り	H2	ビニル幅木 H=75
W3	GB-R面（既存） 壁紙張り	W9	防火間仕切り下地 化粧FK t6	W15	FK t8.0下地 150角タイル	W21	GB-R t12.5（GL工法)下地 壁紙張り	H3	ビニル幅木 H=60
W4	防火間仕切り下地 壁紙張り	W10	防火間仕切り+FK t6下地 EP-G塗り	W16	GB-R面（既存）鏡張り	W22	防火間仕切り+FK t8.0下地 150角タイル	H4	御影石 H=75
W5	GB-R面（既存）下地調整後 EP-G塗替	W11	GB-R t(12.5+9.5)下地 壁紙張り	W17	防火間仕切り下地 内装薄塗材E				
W6	防火間仕切り下地 EP-G塗り	W12	GB-S t12.5+FK t6.0下地 EP-G塗り	W18	GB-R t(12.5+9.5)下地 内装薄塗材E				


工事名
令和７年度　津野町総合保健福祉センター里楽施設改修工事

図名
２階展開図（改修後）（３）


（株）ハウジング総合コンサルタント
高知市南久保16−17　TEL 088-883-1030　FAX 088-882-4779
高知県知事登録119号
代表取締役　福家　正義
管理建築士
一級建築士登録第203207号
村　田　憲　明
製図
一級建築士登録第237194号
原　一　浩

縮尺	年月日	図面No.
1／A2:50 A3:71	R.07.12	A — 86


事務所（社協）　C面

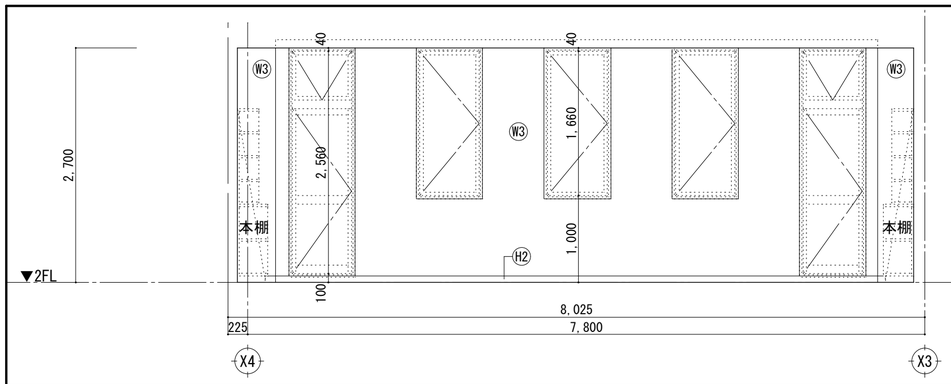


事務所（社協）　C面　D面　D面

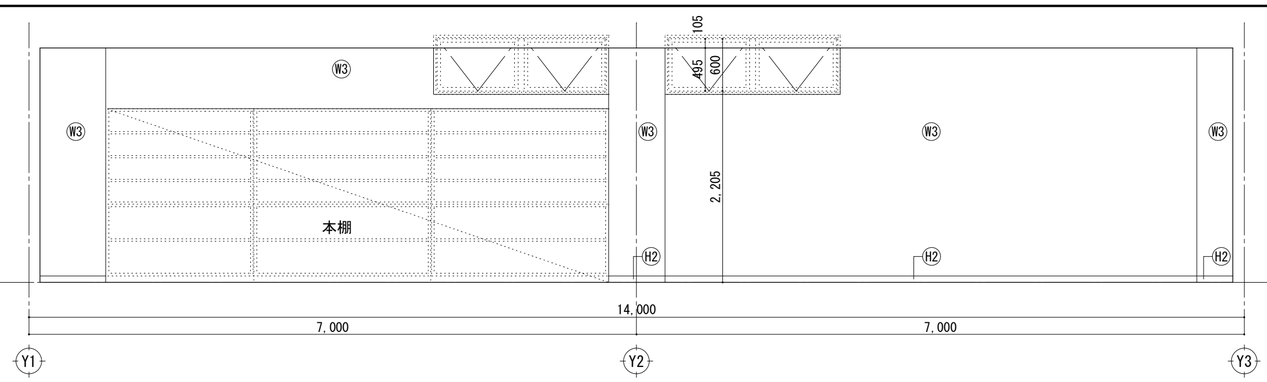



事務所（社協）　A面

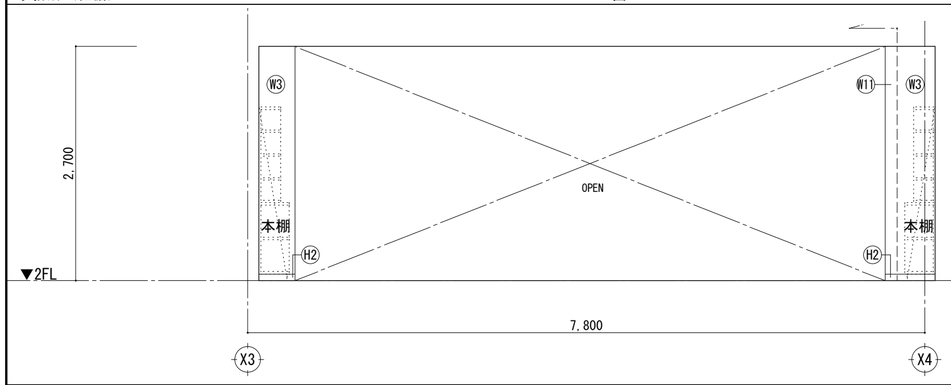


事務所（社協）　C面

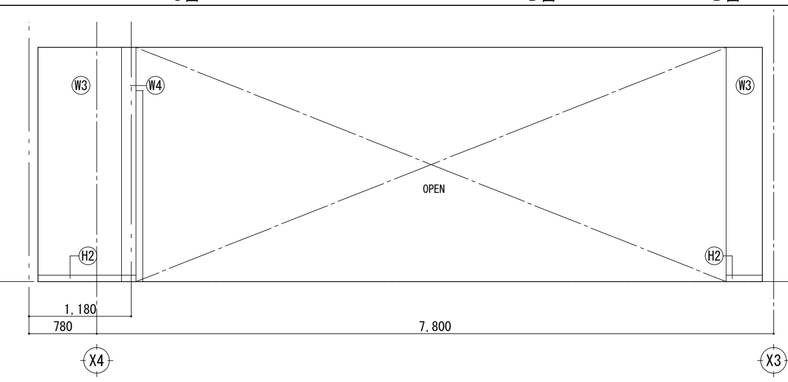

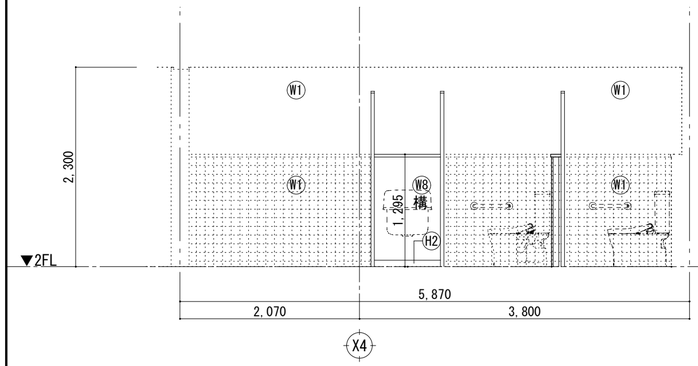

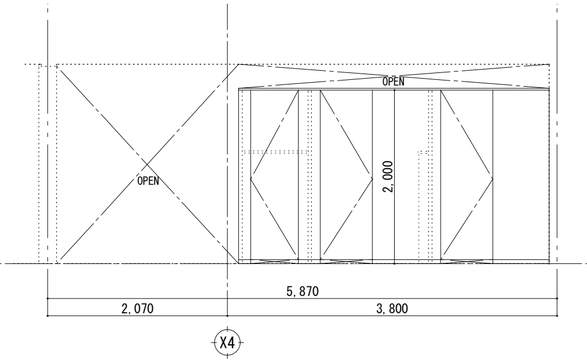


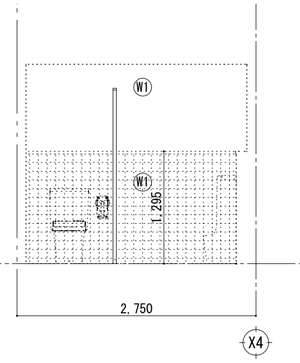


【凡 例】

記 号	内 容
	同じ仕上げ
	工事範囲外を示す
構	壁 構造用合板 t=9を示す
※防火間仕切下地：LGS65（一部×2） GB-R-H t9.5+GB-F t12.5 両面張り	
※防火間仕切下地（PS廻り）：LGS65 GB-F t=(21+21) 片面張り	


男子便所　C面

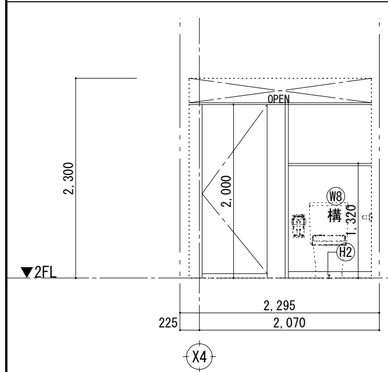

男子便所　C面

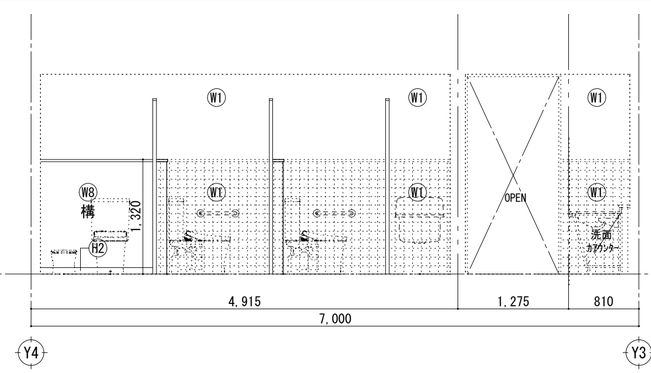

男子便所　D面

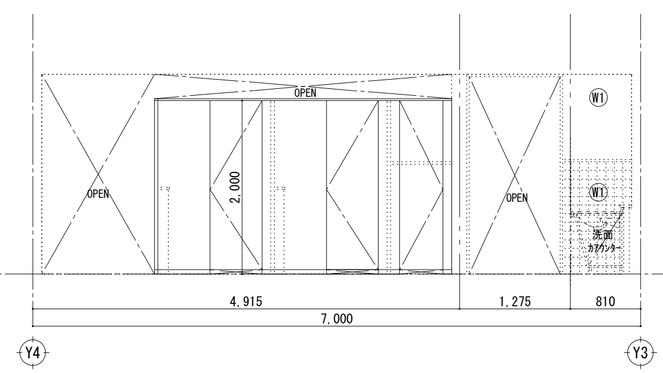

女子便所　A面　B面　B面


W1	既存のまま	W7	化粧FK t6(接着剤張り)	W13	GB-R面（既存）化粧FK t6	W19	GB-R t12.5（GL工法)下地 内装薄塗材E	H1	既存のまま
W2	下地調整後 内装薄塗材E	W8	GB-S t12.5下地 化粧FK t6	W14	下地調整後 150角タイル	W20	GB-S t12.5（GL工法）+ FK t6 EP-G塗り	H2	ビニル幅木 H=75
W3	GB-R面（既存） 壁紙張り	W9	防火間仕切り下地 化粧FK t6	W15	FK t8.0下地 150角タイル	W21	GB-R t12.5（GL工法)下地 壁紙張り	H3	ビニル幅木 H=60
W4	防火間仕切り下地 壁紙張り	W10	防火間仕切り+FK t6下地 EP-G塗り	W16	GB-R面（既存）鏡張り	W22	防火間仕切り+FK t8.0下地 150角タイル	H4	御影石 H=75
W5	GB-R面（既存）下地調整後 EP-G塗替	W11	GB-R t(12.5+9.5)下地 壁紙張り	W17	防火間仕切り下地 内装薄塗材E				
W6	防火間仕切り下地 EP-G塗り	W12	GB-S t12.5+FK t6.0下地 EP-G塗り	W18	GB-R t(12.5+9.5)下地 内装薄塗材E				

工事名
令和７年度　津野町総合保健福祉センター里楽施設改修工事


図名
２階展開図（改修後）（４）

（株）ハウジング総合コンサルタント
高知市南久保16−17　TEL 088-883-1030　FAX 088-882-4779
高知県知事登録119号
代表取締役　福家　正義
管理建築士
一級建築士登録第203207号
村　田　憲　明
製図
一級建築士登録第237194号
原　一　浩

縮尺	年月日	図面No.
1/A2:50 A3:71	R.07.12	A — 87

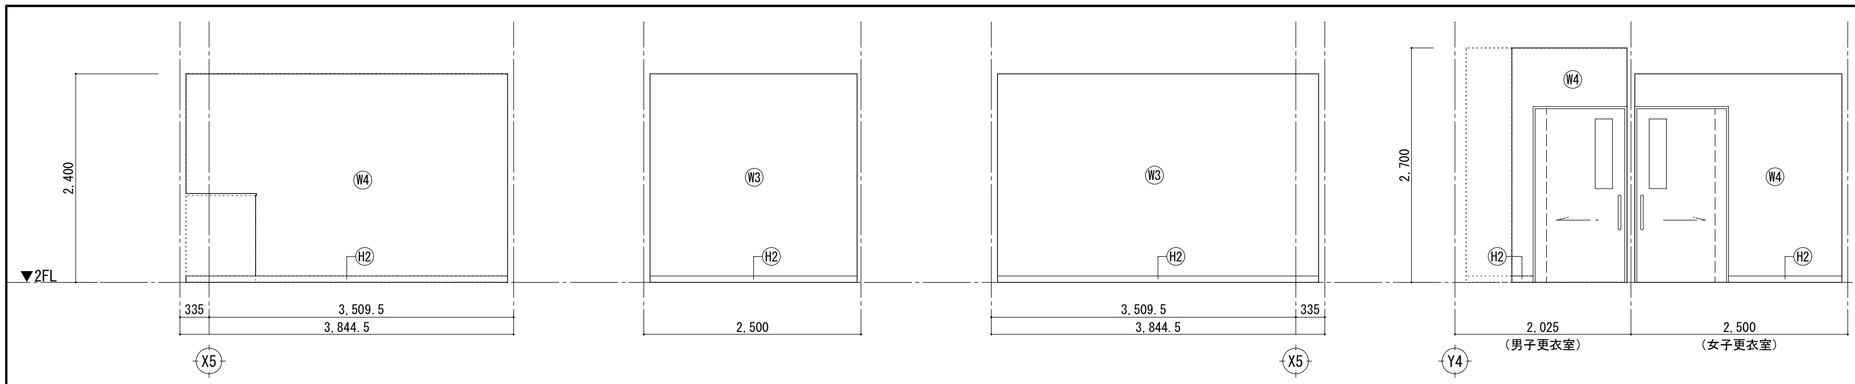

男女更衣室　（女子更衣室）A面　（女子更衣室）B面　（女子更衣室）C面　D面

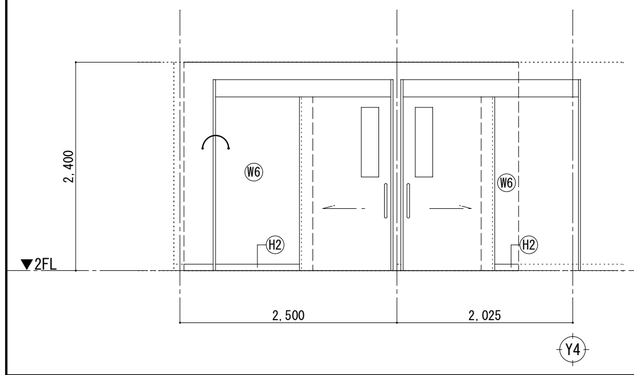

更衣室前廊下　B面

W1	既存のまま	W7	化粧FK t6(接着剤張り)	W13	GB-R面（既存）化粧FK t6	W19	GB-R t12.5（GL工法)下地 内装薄塗材E
W2	下地調整後 内装薄塗材E	W8	GB-S t12.5下地 化粧FK t6	W14	下地調整後 150角タイル	W20	GB-S t12.5（GL工法）+ FK t6 EP-G塗り
W3	GB-R面（既存） 壁紙張り	W9	防火間仕切り下地 化粧FK t6	W15	FK t8.0下地 150角タイル	W21	GB-R t12.5（GL工法)下地 壁紙張り
W4	防火間仕切り下地 壁紙張り	W10	防火間仕切り+FK t6下地 EP-G塗り	W16	GB-R面（既存）鏡張り	W22	防火間仕切り+FK t8.0下地 150角タイル
W5	GB-R面（既存）下地調整後 EP-G塗替	W11	GB-R t(12.5+9.5)下地 壁紙張り	W17	防火間仕切り下地 内装薄塗材E		
W6	防火間仕切り下地 EP-G塗り	W12	GB-S t12.5+FK t6.0下地 EP-G塗り	W18	GB-R t(12.5+9.5)下地 内装薄塗材E		


H1	既存のまま
H2	ビニル幅木 H=75
H3	ビニル幅木 H=60
H4	御影石 H=75

工事名
令和７年度　津野町総合保健福祉センター里楽施設改修工事


図名
２階展開図（改修後）（５）


（株）ハウジング総合コンサルタント
高知市南久保16－17　TEL 088-883-1030　FAX 088-882-4779
高知県知事登録119号
代表取締役　福家　正義
管理建築士
一級建築士登録第203207号
村　田　憲　明
一級建築士登録第237194号
原　一　浩

縮尺　1／A2:50 A3:71
年月日　R.07.12
図面No.　A ― 88
製図

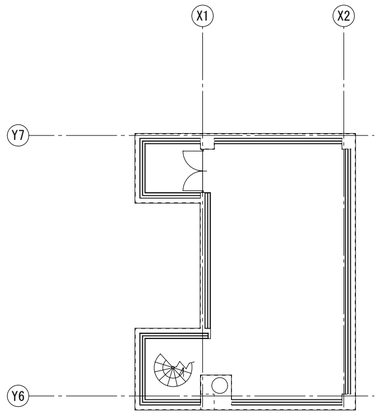


地階平面図　S=1/200

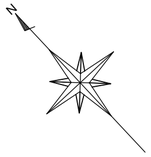

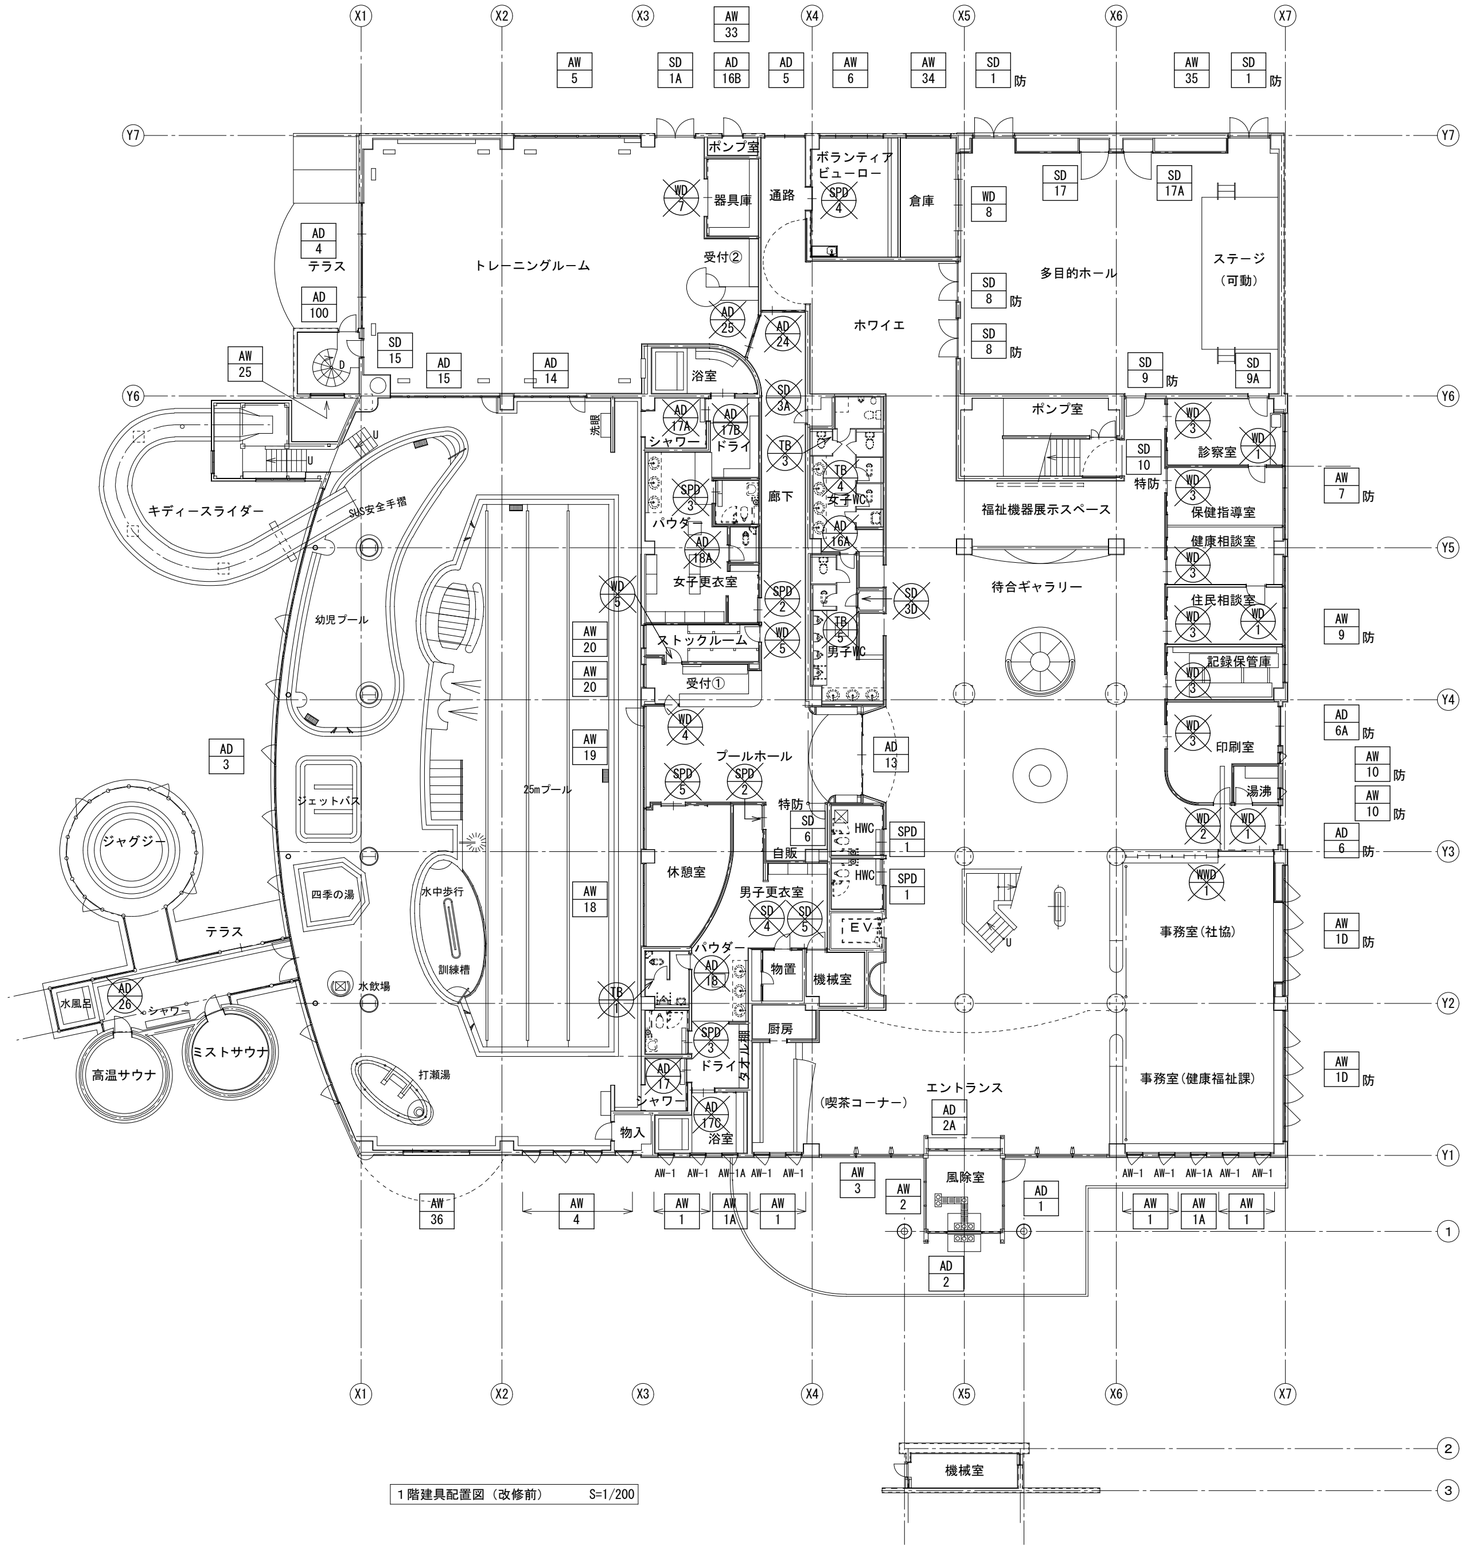


1階建具配置図（改修前）　S=1/200


特記事項	** / *	撤去建具記号を示す			工事名	令和７年度　津野町総合保健福祉センター里楽施設改修工事	（株）ハウジング総合コンサルタント	高知県知事登録119号	管理建築士
	** / *	現況建具記号を示す（既存のまま）			図名	地階・１階建具配置図（改修前）	高知市南久保16−17 TEL 088-883-1030 FAX 088-882-4779	代表取締役 福家　正義	一級建築士登録第203207号 村田　憲明
							縮尺 1／A2:200 A3:282	年月日 R.07.12	図面No. A — 89
								製図	一級建築士登録第237194号 原一　浩

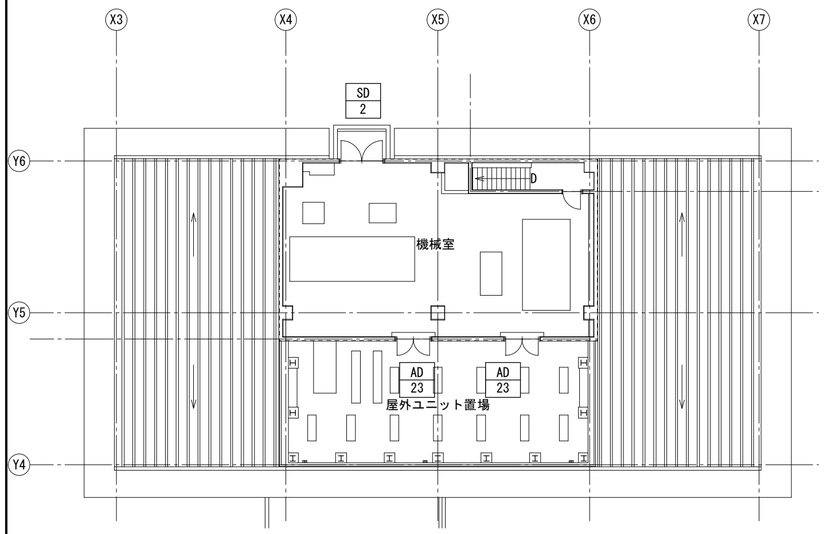

PH階建具配置図（改修前）　S=1/200

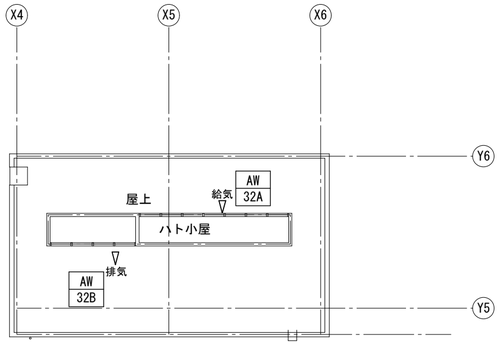


屋上建具配置図（改修前）　S=1/200

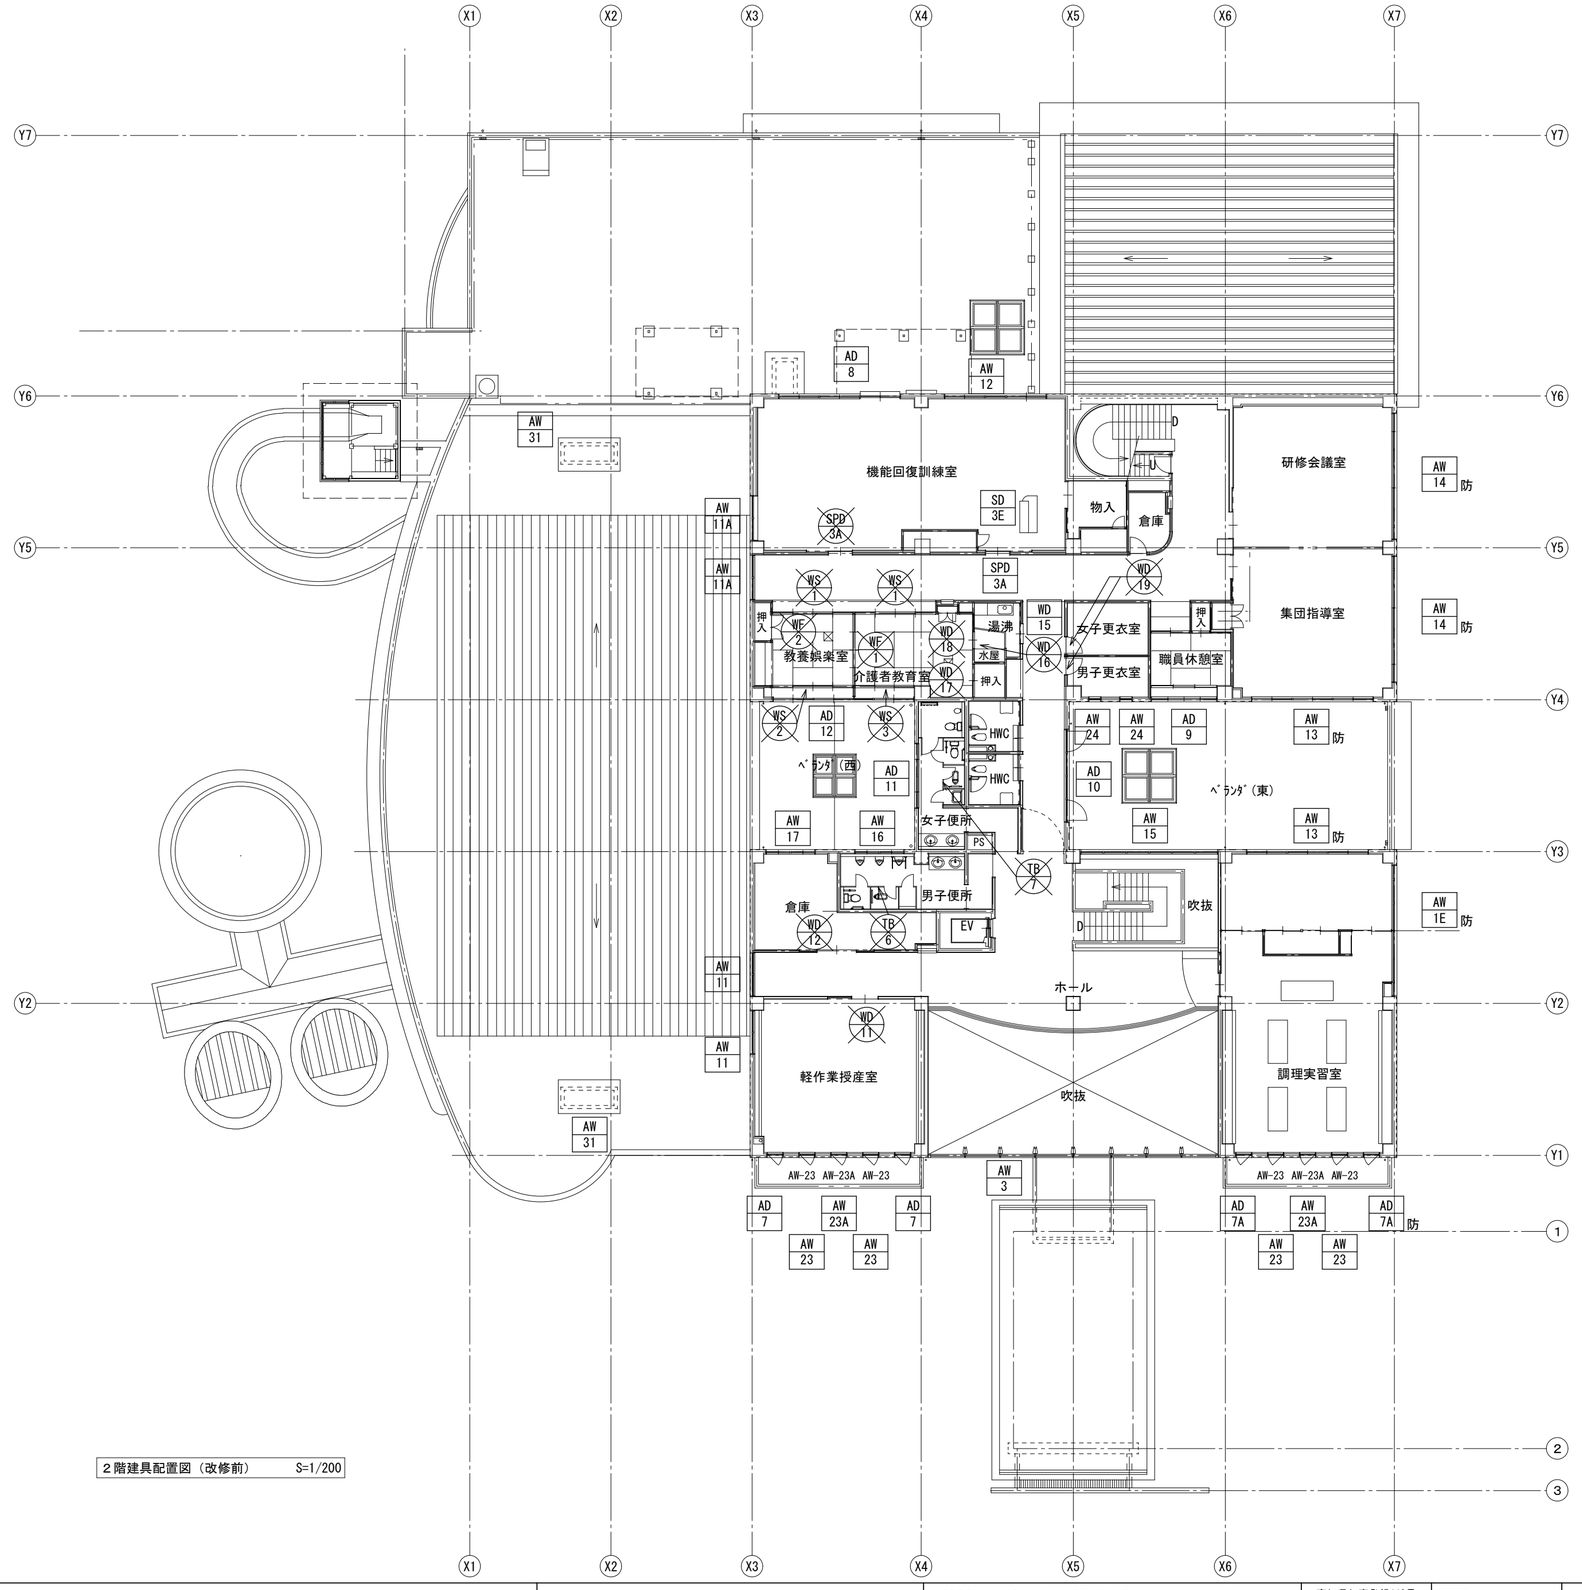


２階建具配置図（改修前）　S=1/200


特記事項				
	** / *	撤去建具記号を示す		
	** / *	現況建具記号を示す（既存のまま）		

工事名 令和７年度　津野町総合保健福祉センター里楽施設改修工事	（株）ハウジング総合コンサルタント 高知市南久保16－17　TEL 088-883-1030　FAX 088-882-4779	高知県知事登録119号 代表取締役 福家　正義	管理建築士 一級建築士登録第203207号 村　田　憲　明	
図名 ２階、ＰＨ階建具配置図（改修前）	縮尺 1／A2:200 A3:282	年月日 R.07.12	図面No. A　—　90	製図	一級建築士登録第237194号 原　一　浩	

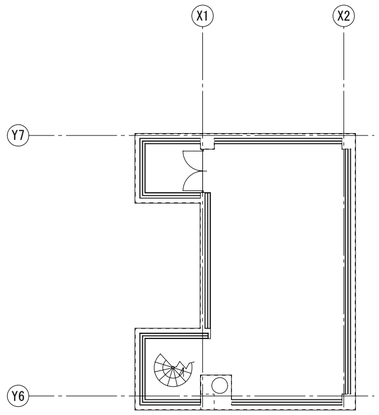

地階平面図　　S=1/200

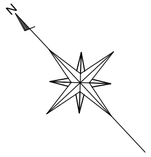

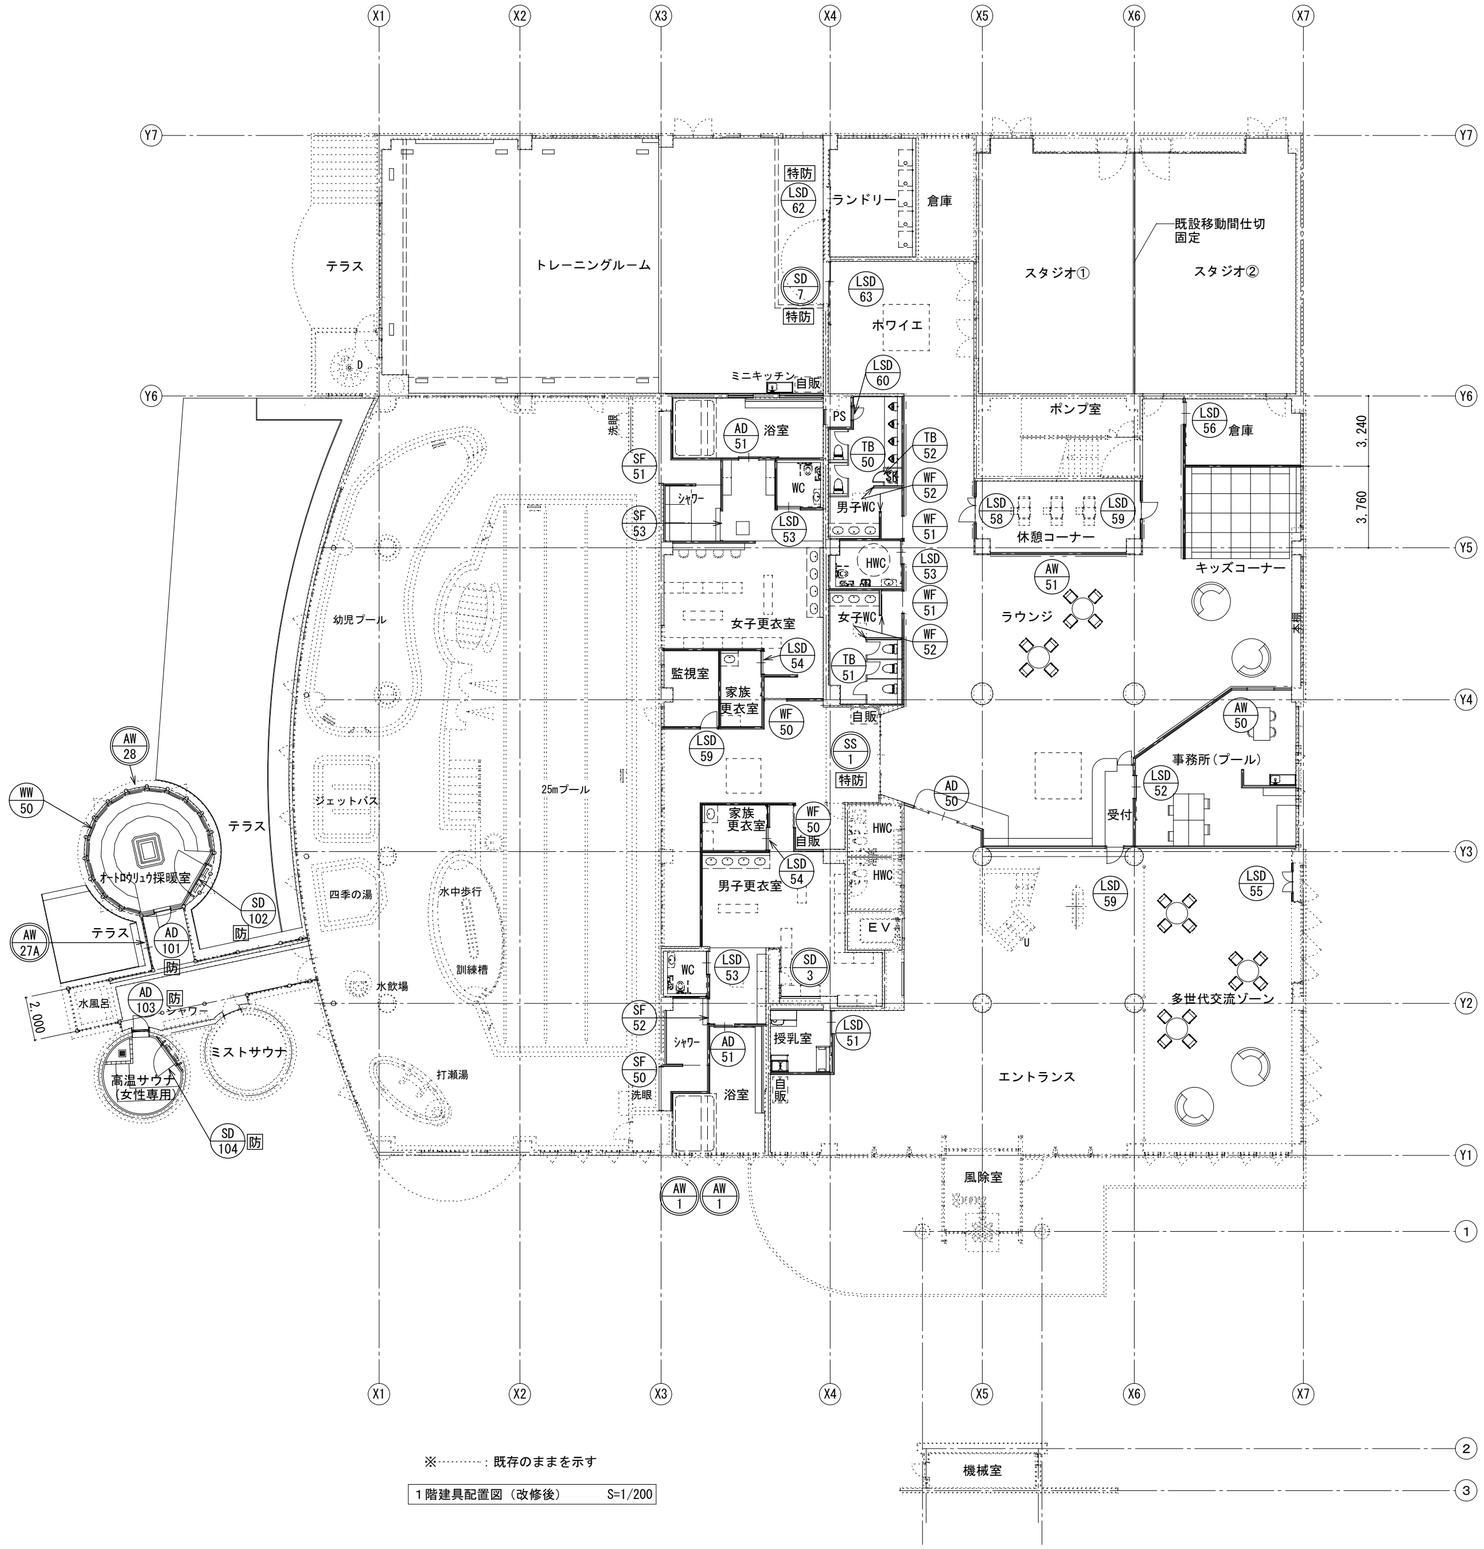



※……：既存のままを示す

1階建具配置図（改修後）　　S=1/200

特記事項				
	** / *	新設建具記号を示す	特防：特定防火設備を示す	
			防　：防火設備を示す	
	** / *	改修建具記号を示す		

工事名 令和７年度　津野町総合保健福祉センター里楽施設改修工事	（株）ハウジング総合コンサルタント 高知市南久保16－17　TEL 088-883-1030　FAX 088-882-4779	高知県知事登録119号 代表取締役　福家　正義	管理建築士 一級建築士登録第203207号 村　田　憲　明	
図名 地階・１階建具配置図（改修後）	縮尺 1／A2:200 A3:282	年月日 R.07.12	図面No. A　—　91	製図	一級建築士登録第237194号 原　一　浩	

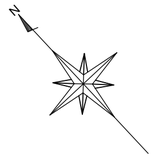

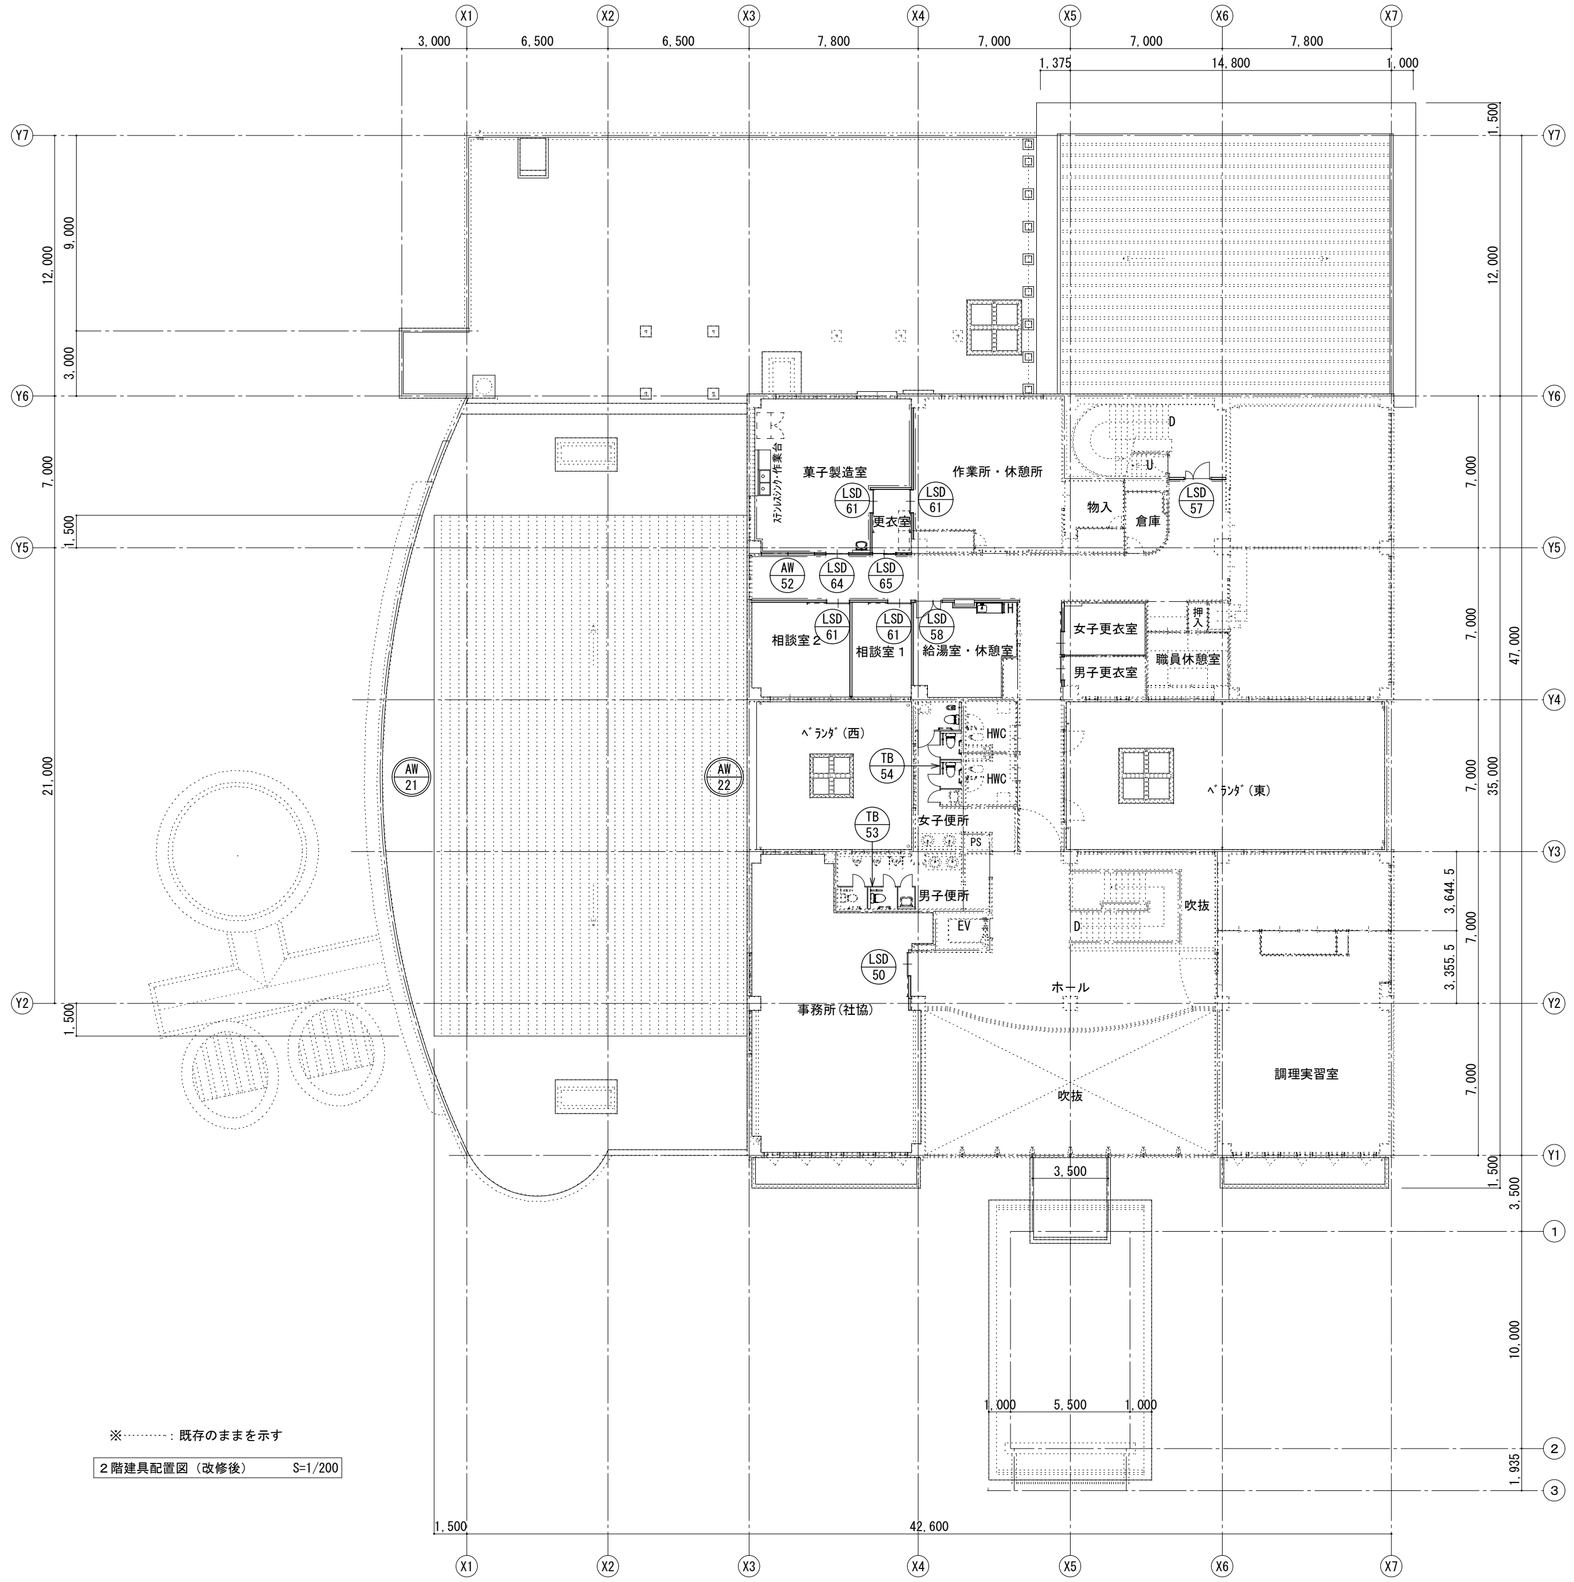

※……：既存のままを示す


２階建具配置図（改修後）　S=1/200

特記事項				
	** / *	新設建具記号を示す		
	** / *	改修建具記号を示す		


工事名 令和７年度　津野町総合保健福祉センター里楽施設改修工事	(株) ハウジング総合コンサルタント 高知市南久保16−17　TEL 088-883-1030　FAX 088-882-4779	高知県知事登録119号 代表取締役 福家　正義	管理建築士 一級建築士登録第203207号 村　田　憲　明		
図名 ２階建具配置図（改修後）	縮尺 1／A2:200 A3:282	年月日 R.07.12	図面No. A — 92	製図	一級建築士登録第237194号 原　一　浩

符号	室名	数量												
			AD 16A	男子、女子便所（エントランスホール）	1F 1 PH － 合計 1 2F －		AD 17	男女シャワー、浴室（プール）	1F 4 PH － 合計 4 2F －		AD 18	男女便所（プール）	1F 2 PH － 合計 2 2F －	
			AD 24	廊下（プール）、通路	1F 1 PH － 合計 1 2F －									

形状寸法

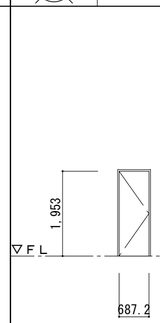


AD-17（男子シャワー）･･･1か所　W=1050
AD-17A（女子シャワー）･･･1か所　W=1005
AD-17B（女子浴室）･･･1か所　W=1058
AD-17C（男子浴室）･･･1か所　W=1000

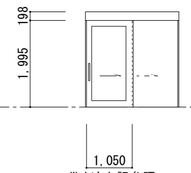


W寸法上記参照

AD-18（男子便所）･･･1か所　W=718
AD-18A（女子便所）･･･1か所　W=720

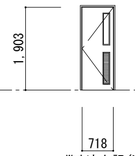

W寸法上記参照

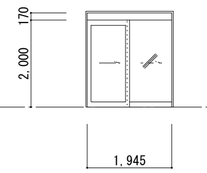



材種	見込				
		ｱﾙﾐﾌﾗｯｼｭ片開き戸	70	ｱﾙﾐ片引き框戸	70
ガラス		AP		ＦＷ t=6.8	
塗装					
建具金物		Ｈ、ＤＣ、ＬＡ		大型取手、引戸ｸﾛｰｻﾞｰ、SUSﾚｰﾙ	
備考					

材種	見込				
		ｱﾙﾐ片開き框戸	70	ｱﾙﾐ片引き框戸	70
ガラス		ＦＷ t=6.8		ＦＷ t=6.8	
塗装					
建具金物		Ｈ、ＬＡ、ＤＣ、Ｔ、ｱﾙﾐｶﾞﾗﾘ		大型取手、引戸ｸﾛｰｻﾞｰ、SUSﾚｰﾙ	
備考					


符号	室名	数量												
			AD 25	トレーニングルーム	1F 1 PH － 合計 1 2F －		AD 26	高温サウナ	1F 1 PH － 合計 1 2F －				1F PH 合計 2F	
			SD 3	ＰＳ（男女便所）	1F 2 PH － 合計 2 2F －									

形状寸法

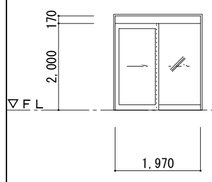

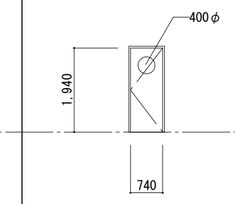


SD-3A（女子便所）･･･1か所　W=600 H=1800
SD-3D（男子便所）･･･1か所　W=597.5 H=1793

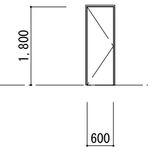


材種	見込						
		ｱﾙﾐ片引き框戸	70	ｱﾙﾐ片開き戸	70		
ガラス		ＦＷ t=6.8		ＦＷ t=6.8			
塗装						ＯＰ	
建具金物		大型取手、引戸ｸﾛｰｻﾞｰ、SUSﾚｰﾙ、AP、AG		AH、取手、押し板		Ｈ、分電盤錠	
備考							


符号	室名	数量												
			SD 4	物置（男子更衣室）	1F 1 PH － 合計 1 2F －		SD 5	機械室（男子更衣室）	1F 1 PH － 合計 1 2F －				1F PH 合計 2F	
			SPD 2	男女更衣室（プール）	1F 2 PH － 合計 2 2F －									

形状寸法

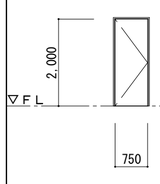

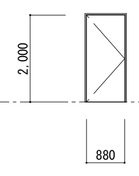

SPD-2（女子更衣室）･･･1か所　W=2190 H=1995.5
SPD-2（男子更衣室）･･･1か所　W=2130 H=1995.5

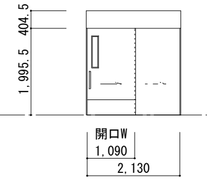

材種	見込						
		ｽﾁｰﾙ片開きﾌﾗｯｼｭ戸	80	ｽﾁｰﾙ片開きﾌﾗｯｼｭ戸（ｴｱﾀｲﾄ）	80	鋼製軽量片引き戸(戸袋なし)	扉:40、枠:130
ガラス						Ｆ t=4	
塗装		ＯＰ		ＯＰ		焼付塗装	
建具金物		ＰＨ、ＤＣ、ＬＡ		ＰＨ、ＤＣ、ＧＴ、Ｔ		自閉装置･ﾛｯﾄﾞ錠(外ｼﾘﾝﾀﾞｰ･内ｻﾑﾀｰﾝ)・大型SUS(HL)引手	
備考						他附属金物一式	
						SUS t=2 根巻　H=350	

建具記号

ＡＷ	：アルミ製窓	ＷＤ	：木製扉
ＡＤ	：アルミ製扉	ＷＷ	：木製窓
ＡＧ	：アルミ製ガラリ窓	ＷＦ	：木製枠
ＳＷ	：鋼製窓	Ｓ	：障子
ＳＤ	：鋼製扉	ＦＤ	：襖
ＳＧ	：鋼製ガラリ	ＯＳ	：オーバースライダー
ＳＰＤ	：軽量鋼製扉	ＳＳ	：重量シャッター
ＳＴＷ	：ステンレス製窓	ＰＳＳ	：パネル，グリルシャッター
ＳＴＤ	：ステンレス製扉	ＬＳＳ	：軽量シャッター
ＳＴＧ	：ステンレス製ガラリ窓	ＴＦ	：防煙垂壁
ＳＰＴ	：スチールパーティション	ＴＢ	：トイレブース

ガラス記号

Ｆ	：型板ガラス	ＳＲ	：熱線反射ガラス
ＦＬ	：フロート板ガラス	ＨＡ	：熱線吸収板ガラス
ＦＷ	：網入型板ガラス	ＩＧ	：複層ガラス
ＰＷ	：網入磨板ガラス	ＨＳ	：倍強度ガラス
Ｌ	：合わせガラス	ＧＢ	：ガラスブロック
Ｔ	：強化ガラス	ＰＣ	：ポリカーボネイト樹脂板
ＦＴ	：強化型板ガラス		
ＡＰ	：アルミパネル	Ａ	：空気層

建具金物記号

Ｈ	：丁番（ステンレス）	ＪＨ	：自由丁番
ＰＨ	：ピボットヒンジ	ＦＨ	：フロアーヒンジ
ＡＨ	：オートヒンジ	ＬＨ	：ラバトリーヒンジ
ＨＣ	：ヒンジクローザー	ＤＣ	：ドアチェック
Ｆ	：フランス落し	Ｔ	：戸当たり
ＨＭ	：本締錠付モノロック	ＬＯ	：レバーハンドル空錠
ＭＨ	：シリンダー付ケースロック	ＬＡ	：レバーハンドル錠
ＢＨ	：本締錠	ＬＰ	：非常開装置付ﾚﾊﾞｰﾊﾝﾄﾞﾙ空錠
ＢＨＥ	：非常開装置付本締錠	ＯＭ	：空錠
ＦＦ	：シリンダー付引き戸錠	ＩＭ	：表示錠
ＳＬ	：シリンダー付引違戸用錠	ＢＭ	：浴室錠
ＧＴ	：グレモン錠	ＡＧ	：アルミ額縁
ＰＰ	：押板		
ＰＢ	：握棒		
ＣＨ	：ケースハンドル錠		
ＯＰ	：ワンタッチ式排煙用オペレーター装置(隠蔽型) (90°開き・取付位置：FL+1500以下)		

二重水切（アルミ）：記入数値は巾寸法を示す

沓摺記号

Ｓ１	：ステンレス沓摺（ ⊓ 型）
Ｓ２	：ステンレス沓摺（ ⊏⊐ 型）
Ｓ３	：ステンレス沓摺（ ⊏▽ 型） └ネオプレーン製パッキング
Ｓ４	：ステンレスレールＭ型
Ｓ５	：ステンレスレールＵ型

特記事項（共通）


１：建具金物は原則としてステンレス製とする。
２：ガラスの取り付けは、全てシリコーン系（ＳＲ－１）とする。
３：ガラリ（ドアーガラリ共）の有効開口率は３５％程度とする。
４：レバーハンドル錠、本締錠等は原則として部屋側サムターン、外部側錠の組合わせとする。
５：扉部が柱、壁等に当たる箇所は、床付戸当たりを付けること。戸当たりの取付位置は、監督職員の指示による。
６：ＦＨ・ＡＨ・ＤＣの開閉装置は、ストップ付とする。
７：建具は、付属金物一式を含む。
８：特記なきかぎり鋼製建具枠はＤＰ塗とする。
９：備考欄の木製枠、額縁の寸法は仕上がり寸法とする。

工事名 令和７年度　津野町総合保健福祉センター里楽施設改修工事	（株）ハウジング総合コンサルタント 高知市南久保16－17　TEL 088-883-1030　FAX 088-882-4779	高知県知事登録119号 代表取締役 福家　正義	管理建築士 一級建築士登録第203207号 村田　憲明		
図名 撤去建具リスト（１）	縮尺 1／A2:100 A3:141	年月日 R.07.12	図面No. A ― 93	製図	一級建築士登録第237194号 原一　浩

符号	室名	数量	SPD-3	男女身障者便所（プール）	1F 2 PH – 合計 2 / 2F –


SPD-3（女子障害者便所）･･･1か所　開口W=1011.5 H=1995.5
SPD-3（男子障害者便所）･･･1か所　開口W=1011 H=1995.5

形状寸法

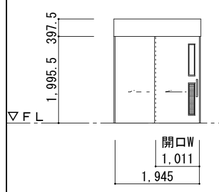


材種 見込	鋼製軽量片引き戸(戸袋なし)	扉:40、枠:130
ガラス	F t=4	
塗装	焼付塗装	
建具金物	自閉装置･表示錠(ｵﾍｼﾘﾝﾀﾞｰ･内ｻﾑﾀｰﾝ)・大型SUS(HL)引手・ｶﾞﾗﾘ	
	他附属金物一式	
備考		

符号	室名	数量	SPD-3A	機能回復訓練室	1F – PH – 合計 1 / 2F 1

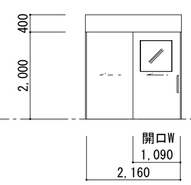


材種 見込	鋼製軽量片引き戸(戸袋なし)	扉:40、枠:130
ガラス	(既存) F t=4	※既存のまま
塗装	(既存) 焼付塗装	※既存のまま
建具金物	(既存) 自閉装置･ﾛｯﾄﾞ錠(ｵﾍｼﾘﾝﾀﾞｰ･内ｻﾑﾀｰﾝ)・大型SUS(HL)引手	
	他附属金物一式	※既存のまま
備考		

符号	室名	数量	SPD-4	ボランティアビューロー・通路	1F 1 PH – 合計 1 / 2F –

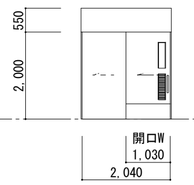

材種 見込	鋼製軽量片引き戸(戸袋なし)	扉:40、枠:130
ガラス	(既存) F t=4	
塗装	(既存) ﾀﾞｲﾔｯｸﾌｨﾙﾑ貼り	
建具金物	(既存) 自閉装置･ﾛｯﾄﾞ錠(ｵﾍｼﾘﾝﾀﾞｰ･内ｻﾑﾀｰﾝ)・大型SUS(HL)引手・ｶﾞﾗﾘ	
	他附属金物一式	
備考	(既存) SUS t=2 根巻　H=350	


符号	室名	数量	SPD-5	休憩室（プール）	1F 1 PH – 合計 1 / 2F –

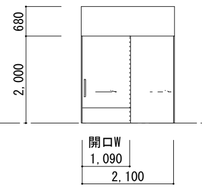

材種 見込	鋼製軽量片引き戸(戸袋なし)	扉:40、枠:130
ガラス		
塗装	焼付塗装	
建具金物	自閉装置･ﾛｯﾄﾞ錠(ｵﾍｼﾘﾝﾀﾞｰ･内ｻﾑﾀｰﾝ)・大型SUS(HL)引手	
	他附属金物一式	
備考	SUS t=2 根巻　H=350	


符号	室名	数量	WD-1	湯沸（エントランスホール） 住民相談室、診察室	1F 3 PH – 合計 3 / 2F –

形状寸法

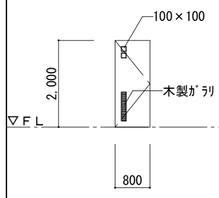


材種 見込	片開きﾌﾗｯｼｭ戸（ｼｵｼﾞ練付合板片面ﾎﾟﾘ合板）	扉:36
ガラス	F t=4	
塗装	CL	
建具金物	H、LO、DC、T	
備考		

符号	室名	数量	WD-2	印刷室	1F 1 PH – 合計 1 / 2F –

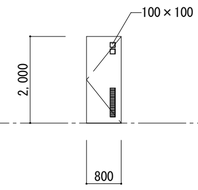


材種 見込	片開きﾌﾗｯｼｭ戸（ｼｵｼﾞ練付合板）	扉:36
ガラス	F t=4	
塗装	CL	
建具金物	H、LA、DC、T	
備考		

符号	室名	数量	WD-3	印刷室、記録保管庫、住民相談室 健康相談室、保健指導室、診察室	1F 6 PH – 合計 6 / 2F –

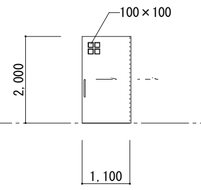

材種 見込	片引きﾌﾗｯｼｭ戸（ｼｵｼﾞ練付合板）	扉:40
ガラス	F t=4	
塗装	CL	
建具金物	FF、大型取手、戸車、V型ﾚｰﾙ	
備考		


符号	室名	数量	WD-4	受付（プールホール）	1F 1 PH – 合計 / 2F –

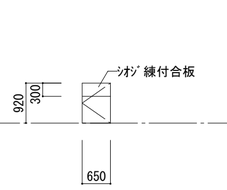

材種 見込	ﾌﾗｯｼｭ自由扉（ｼｵｼﾞ練付合板、一部ﾒﾗﾐﾝ化粧板）	扉:36
ガラス		
塗装	CL	
建具金物	自由丁番	
備考		


符号	室名	数量	WD-5	受付、ストックルーム（プール）	1F 2 PH – 合計 2 / 2F –

形状寸法

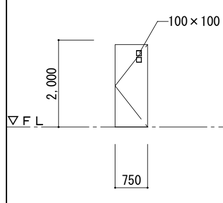


材種 見込	片開きﾌﾗｯｼｭ戸（ｼｵｼﾞ練付合板）	扉:36
ガラス	F t=4	
塗装	CL	
建具金物	H、LO、DC、T	
備考		

符号	室名	数量	WD-7	器具庫（トレーニングルーム）	1F 1 PH – 合計 1 / 2F –

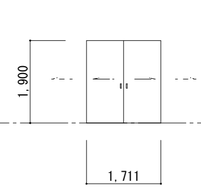


材種 見込	片開きﾌﾗｯｼｭ戸（ｼｵｼﾞ練付合板片面ﾎﾟﾘ合板）	扉:36
ガラス		
塗装	CL	
建具金物	FF、引手、戸車、V型ﾚｰﾙ、ﾌﾗﾝｽ落し	
備考		

符号	室名	数量	WD-11	軽作業授産室	1F – PH – 合計 1 / 2F 1

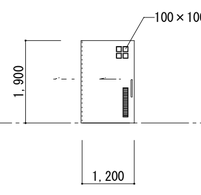

材種 見込	片引きﾌﾗｯｼｭ戸（ｼｵｼﾞ練付合板）	扉:40
ガラス	F t=4	
塗装	CL	
建具金物	FF、大型取手、戸車、V型ﾚｰﾙ	
備考		

符号	室名	数量	WD-12	倉庫	1F – PH – 合計 1 / 2F 1

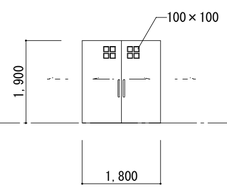

材種 見込	片開きﾌﾗｯｼｭ戸（ｼｵｼﾞ練付合板片面ﾎﾟﾘ合板）	扉:36
ガラス	F t=4	
塗装	CL	
建具金物	FF、大型取手、引手（倉庫）、戸車、V型ﾚｰﾙ、ﾌﾗﾝｽ落し	
備考		

建具記号

AW	：アルミ製窓	WD	：木製扉
AD	：アルミ製扉	WW	：木製窓
AG	：アルミ製ガラリ窓	WF	：木製枠
SW	：鋼製窓	S	：障子
SD	：鋼製扉	FD	：襖
SG	：鋼製ガラリ	OS	：オーバースライダー
SPD	：軽量鋼製扉	SS	：重量シャッター
STW	：ステンレス製窓	PSS	：パネル，グリルシャッター
STD	：ステンレス製扉	LSS	：軽量シャッター
STG	：ステンレス製ガラリ窓	TF	：防煙垂壁
SPT	：スチールパーティション	TB	：トイレブース

ガラス記号

F	：型板ガラス	SR	：熱線反射ガラス
FL	：フロート板ガラス	HA	：熱線吸収板ガラス
FW	：網入型板ガラス	IG	：複層ガラス
PW	：網入磨板ガラス	HS	：倍強度ガラス
L	：合わせガラス	GB	：ガラスブロック
T	：強化ガラス	PC	：ポリカーボネイト樹脂板
FT	：強化型板ガラス		
AP	：アルミパネル	A	：空気層

建具金物記号

H	：丁番（ステンレス）	JH	：自由丁番
PH	：ピボットヒンジ	FH	：フロアーヒンジ
AH	：オートヒンジ	LH	：ラバトリーヒンジ
HC	：ヒンジクローザー	DC	：ドアチェック
F	：フランス落し	T	：戸当たり
HM	：本締錠付モノロック	LO	：レバーハンドル空錠
MH	：シリンダー付ケースロック	LA	：レバーハンドル錠
BH	：本締錠	LP	：非常開装置付ﾚﾊﾞｰﾊﾝﾄﾞﾙ空錠
BHE	：非常開装置付本締錠	OM	：空錠
FF	：シリンダー付引き戸錠	IM	：表示錠
SL	：シリンダー付引違戸用錠	BM	：浴室錠
GT	：グレモン錠	AG	：アルミ額縁
PP	：押板		
PB	：握棒		
CH	：ケースハンドル錠		
OP	：ワンタッチ式排煙用オペレーター装置(隠蔽型)		
	(90°開き・取付位置：FL+1500以下)		

二重水切（アルミ）：記入数値は巾寸法を示す





沓摺記号




- S1　：ステンレス沓摺（ 冂 型）
- S2　：ステンレス沓摺（ 冖 型）
- S3　：ステンレス沓摺（ 冖 型）
  - ネオプレーン製パッキング
- S4　：ステンレスレールM型
- S5　：ステンレスレールU型




特記事項（共通）

1：建具金物は原則としてステンレス製とする。
2：ガラスの取り付けは、全てシリコーン系（ＳＲ－１）とする。
3：ガラリ（ドアーガラリ共）の有効開口率は３５％程度とする。
4：レバーハンドル錠、本締錠等は原則として部屋側サムターン、外部側錠の組合わせとする。
5：扉部が柱、壁等に当たる箇所は、床付戸当たりを付けること。戸当たりの取付位置は、監督職員の指示による。
6：ＦＨ・ＡＨ・ＤＣの開閉装置は、ストップ付とする。
7：建具は、付属金物一式を含む。
8：特記なきかぎり鋼製建具枠はＤＰ塗とする。
9：備考欄の木製枠、額縁の寸法は仕上がり寸法とする。

工事名 令和７年度　津野町総合保健福祉センター里楽施設改修工事	（株）ハウジング総合コンサルタント 高知市南久保16－17　TEL 088-883-1030　FAX 088-882-4779	高知県知事登録119号 代表取締役　福家　正義	管理建築士 一級建築士登録第203207号 村　田　憲　明	
図名 撤去建具リスト（２）	縮尺 1／A2:100 A3:141	年月日 R.07.12	図面No. A ― 94	製図 一級建築士登録第237194号 原　一　浩

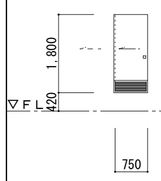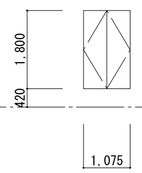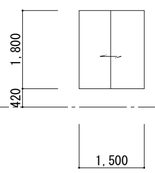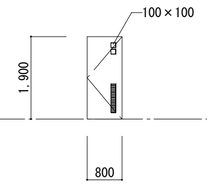符号	室名	数量	WD 16	介護者教育室・水屋	1F – PH – 合計 1 / 2F 1	WD 17	物入（介護者教育室）	1F – PH – 合計 1 / 2F 1	WD 18	物入（介護者教育室）	1F – PH – 合計 1 / 2F 1	WD 19	男女更衣室	1F – PH – 合計 2 / 2F 2
形状寸法												
材種 見込			片引き戸（襖 和紙）	扉:21		両開き戸襖戸（本鳥の子）	扉:30		引違い襖戸（本鳥の子）	扉:30		片開きﾌﾗｯｼｭ戸（ｼｵｼﾞ練付合板）	扉:36
ガラス												Ｆ t=4	
塗装						CL（小口）			CL（小口）			CL	
建具金物			太鼓張り彫込引手			Ｈ、木製取手、ﾛｰﾗｰｷｬｯﾁ			戸車、引手、木製V型ﾚｰﾙ			Ｈ、ＬＡ、ＤＣ、Ｔ	
備考			木製ｶﾞﾗﾘ（台桧）										

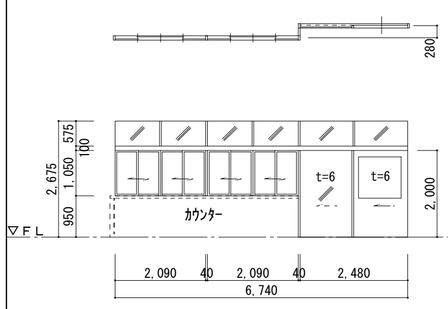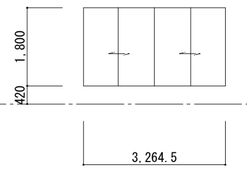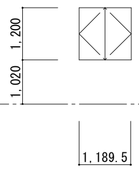符号	室名	数量	WWD 1	事務室(社協)	1F 1 PH – 合計 1 / 2F –	WF 1	教養娯楽室・介護者教育室	1F – PH – 合計 1 / 2F 1	WF 2	押入（教養娯楽室）	1F – PH – 合計 / 2F 1			1F PH 合計 / 2F
形状寸法												
材種 見込			木製2連4枚引違い窓及びﾗﾝﾏFix付片引きﾌﾗｯｼｭ戸	扉:40		4枚引違いﾌﾗｯｼｭ戸襖（本鳥の子）	扉:30		両開きﾌﾗｯｼｭ戸襖（本鳥の子）	扉:30				
ガラス			Ｔ t=4、t=6											
塗装			CL			CL（小口）			CL（小口）					
建具金物			木製引手、戸車、V型ﾚｰﾙ			戸車、引手、木製V型ﾚｰﾙ			Ｈ、ﾏｸﾞﾈｯﾄｷｬｯﾁ、木製取手					
備考									（ｼｵｼﾞ練付合板）					

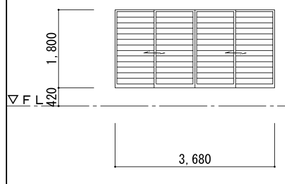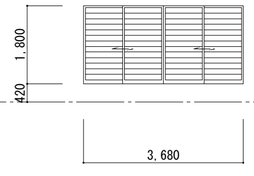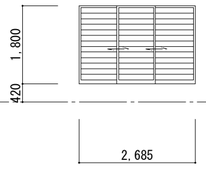符号	室名	数量	WS 1	教養娯楽室、介護者教育室	1F – PH – 合計 / 2F 2	2	WS 2	教養娯楽室	1F – PH – 合計 1 / 2F 1	1	WS 3	介護者教育室	1F – PH – 合計 1 / 2F 1	1			1F PH 合計 / 2F
形状寸法																
材種 見込			4枚引違い障子（桧）	扉:30			4枚引違い障子（桧）	扉:30			3枚引違い障子（桧）	扉:30				
ガラス			ﾜｰﾛﾝｼｰﾄ t=0.45				ﾜｰﾛﾝｼｰﾄ t=0.45				ﾜｰﾛﾝｼｰﾄ t=0.45					
塗装																
建具金物			木製引手				木製引手				木製引手					
備考																

建具記号

ＡＷ	：アルミ製窓	ＷＤ	：木製扉
ＡＤ	：アルミ製扉	ＷＷ	：木製窓
ＡＧ	：アルミ製ガラリ窓	ＷＦ	：木製枠
ＳＷ	：鋼製窓	Ｓ	：障子
ＳＤ	：鋼製扉	ＦＤ	：襖
ＳＧ	：鋼製ガラリ	ＯＳ	：オーバースライダー
ＳＰＤ	：軽量鋼製扉	ＳＳ	：重量シャッター
ＳＴＷ	：ステンレス製窓	ＰＳＳ	：パネル，グリルシャッター
ＳＴＤ	：ステンレス製扉	ＬＳＳ	：軽量シャッター
ＳＴＧ	：ステンレス製ガラリ窓	ＴＦ	：防煙垂壁
ＳＰＴ	：スチールパーティション	ＴＢ	：トイレブース

ガラス記号

Ｆ	：型板ガラス	ＳＲ	：熱線反射ガラス
ＦＬ	：フロート板ガラス	ＨＡ	：熱線吸収板ガラス
ＦＷ	：網入型板ガラス	ＩＧ	：複層ガラス
ＰＷ	：網入磨板ガラス	ＨＳ	：倍強度ガラス
Ｌ	：合わせガラス	ＧＢ	：ガラスブロック
Ｔ	：強化ガラス	ＰＣ	：ポリカーボネイト樹脂板
ＦＴ	：強化型板ガラス		
ＡＰ	：アルミパネル	Ａ	：空気層

建具金物記号

Ｈ	：丁番（ステンレス）	ＪＨ	：自由丁番
ＰＨ	：ピボットヒンジ	ＦＨ	：フロアーヒンジ
ＡＨ	：オートヒンジ	ＬＨ	：ラバトリーヒンジ
ＨＣ	：ヒンジクローザー	ＤＣ	：ドアチェック
Ｆ	：フランス落し	Ｔ	：戸当たり
ＨＭ	：本締錠付モノロック	ＬＯ	：レバーハンドル空錠
ＭＨ	：シリンダー付ケースロック	ＬＡ	：レバーハンドル錠
ＢＨ	：本締錠	ＬＰ	：非常開装置付ﾚﾊﾞｰﾊﾝﾄﾞﾙ空錠
ＢＨＥ	：非常開装置付本締錠	ＯＭ	：空錠
ＦＦ	：シリンダー付引き戸錠	ＩＭ	：表示錠
ＳＬ	：シリンダー付引違戸用錠	ＢＭ	：浴室錠
ＧＴ	：グレモン錠	ＡＧ	：アルミ額縁
ＰＰ	：押板		
ＰＢ	：握棒		
ＣＨ	：ケースハンドル錠		
ＯＰ	：ワンタッチ式排煙用オペレーター装置(隠蔽型) (90°開き・取付位置：FL+1500以下)		

二重水切（アルミ）：記入数値は巾寸法を示す



沓摺記号



- Ｓ１：ステンレス沓摺（ ⊓ 型）
- Ｓ２：ステンレス沓摺（ ⊏⊐ 型）
- Ｓ３：ステンレス沓摺（ ⊏▽ 型）
  - ▽：ネオプレーン製パッキング
- Ｓ４：ステンレスレールＭ型
- Ｓ５：ステンレスレールＵ型


特記事項（共通）

1. 建具金物は原則としてステンレス製とする。
2. ガラスの取り付けは、全てシリコーン系（ＳＲ－１）とする。
3. ガラリ（ドアーガラリ共）の有効開口率は３５％程度とする。
4. レバーハンドル錠、本締錠等は原則として部屋側サムターン、外部側錠の組合わせとする。
5. 扉部が柱、壁等に当たる箇所は、床付戸当たりを付けること。戸当たりの取付位置は、監督職員の指示による。
6. ＦＨ・ＡＨ・ＤＣの開閉装置は、ストップ付とする。
7. 建具は、付属金物一式を含む。
8. 特記なきかぎり鋼製建具枠はＤＰ塗とする。
9. 備考欄の木製枠、額縁の寸法は仕上がり寸法とする。

工事名 令和７年度　津野町総合保健福祉センター里楽施設改修工事	（株）ハウジング総合コンサルタント 高知市南久保16－17　TEL 088-883-1030　FAX 088-882-4779	高知県知事登録119号 代表取締役 福家　正義	管理建築士 一級建築士登録第203207号 村田　憲明	
図名 撤去建具リスト（３）	縮尺 1／A2:100 A3:141	年月日 R.07.12	図面No. A ― 95	製図 一級建築士登録第237194号 原　一　浩

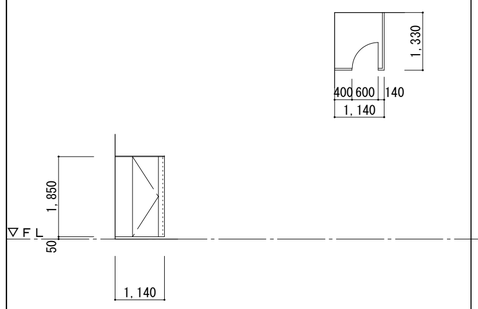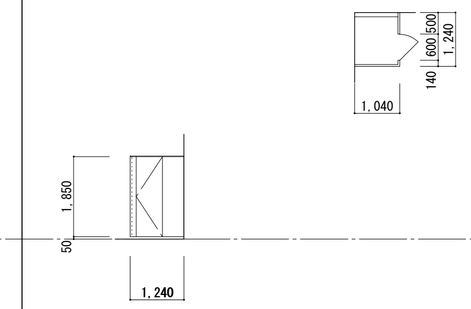符号	室名	数量										
			TB 1	男子便所（男子更衣室）	1F 1 PH – 合計 1 2F –		TB 3	女子便所（エントランスホール）	1F 1 PH – 合計 1 2F –			
形状寸法												
材種	見込		高圧ﾒﾗﾐﾝ化粧板ﾊﾟﾈﾙ(ﾌﾗｯｼｭ構造)小口加工	40			高圧ﾒﾗﾐﾝ化粧板ﾊﾟﾈﾙ(ﾌﾗｯｼｭ構造)小口加工	40				
ガラス												
塗装												
建具金物			ｸﾞﾗﾋﾞﾃｨｰﾋﾝｼﾞ、表示付ｽﾗｲﾄﾞﾎﾞﾙﾄ(非常開錠付)、帽子掛け				ｸﾞﾗﾋﾞﾃｨｰﾋﾝｼﾞ、表示付ｽﾗｲﾄﾞﾎﾞﾙﾄ(非常開錠付)、帽子掛け					
			SUS頭押え 40×12、他附属金物一式				SUS頭押え 40×12、他附属金物一式					
備考			T型ｻﾎﾞｰﾄ				T型ｻﾎﾞｰﾄ					

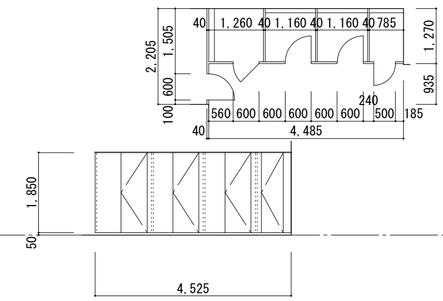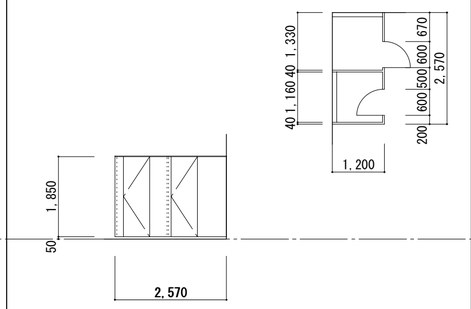符号	室名	数量										
			TB 4	女子便所（エントランスホール）	1F 1 PH – 合計 1 2F –		TB 5	男子便所（エントランスホール）	1F 1 PH – 合計 1 2F –			
形状寸法												
材種	見込		高圧ﾒﾗﾐﾝ化粧板ﾊﾟﾈﾙ(ﾌﾗｯｼｭ構造)小口加工	40			高圧ﾒﾗﾐﾝ化粧板ﾊﾟﾈﾙ(ﾌﾗｯｼｭ構造)小口加工	40				
ガラス												
塗装												
建具金物			ｸﾞﾗﾋﾞﾃｨｰﾋﾝｼﾞ、表示付ｽﾗｲﾄﾞﾎﾞﾙﾄ(非常開錠付)、帽子掛け				ｸﾞﾗﾋﾞﾃｨｰﾋﾝｼﾞ、表示付ｽﾗｲﾄﾞﾎﾞﾙﾄ(非常開錠付)、帽子掛け					
			SUS頭押え 40×12、他附属金物一式				SUS頭押え 40×12、他附属金物一式					
備考			T型ｻﾎﾞｰﾄ				T型ｻﾎﾞｰﾄ					

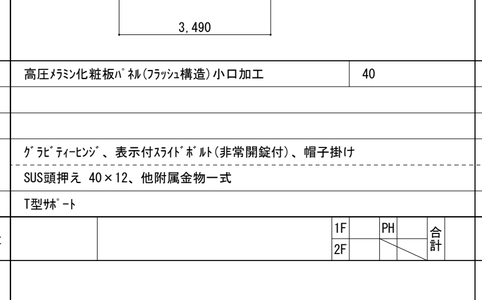符号	室名	数量										
			TB 6	男子便所	1F – PH – 合計 1 2F 1		TB 7	女子便所	1F – PH – 合計 1 2F 1			
形状寸法												
材種	見込		高圧ﾒﾗﾐﾝ化粧板ﾊﾟﾈﾙ(ﾌﾗｯｼｭ構造)小口加工	40			高圧ﾒﾗﾐﾝ化粧板ﾊﾟﾈﾙ(ﾌﾗｯｼｭ構造)小口加工	40				
ガラス												
塗装												
建具金物			ｸﾞﾗﾋﾞﾃｨｰﾋﾝｼﾞ、表示付ｽﾗｲﾄﾞﾎﾞﾙﾄ(非常開錠付)、帽子掛け				ｸﾞﾗﾋﾞﾃｨｰﾋﾝｼﾞ、表示付ｽﾗｲﾄﾞﾎﾞﾙﾄ(非常開錠付)、帽子掛け					
			SUS頭押え 40×12、他附属金物一式				SUS頭押え 40×12、他附属金物一式					
備考			T型ｻﾎﾞｰﾄ				T型ｻﾎﾞｰﾄ					

符号	室名	数量										
					1F PH 合計 2F				1F PH 合計 2F			
形状寸法			▽FL									
材種	見込											
ガラス												
塗装												
建具金物												
備考												

符号	室名	数量										
					1F PH 合計 2F				1F PH 合計 2F			
形状寸法												
材種	見込											
ガラス												
塗装												
建具金物												
備考												

建具記号

AW	：アルミ製窓	WD	：木製扉
AD	：アルミ製扉	WW	：木製窓
AG	：アルミ製ガラリ窓	WF	：木製枠
SW	：鋼製窓	S	：障子
SD	：鋼製扉	FD	：襖
SG	：鋼製ガラリ	OS	：オーバースライダー
SPD	：軽量鋼製扉	SS	：重量シャッター
STW	：ステンレス製窓	PSS	：パネル，グリルシャッター
STD	：ステンレス製扉	LSS	：軽量シャッター
STG	：ステンレス製ガラリ窓	TF	：防煙垂壁
SPT	：スチールパーティション	TB	：トイレブース

ガラス記号

F	：型板ガラス	SR	：熱線反射ガラス
FL	：フロート板ガラス	HA	：熱線吸収板ガラス
FW	：網入型板ガラス	IG	：複層ガラス
PW	：網入磨板ガラス	HS	：倍強度ガラス
L	：合わせガラス	GB	：ガラスブロック
T	：強化ガラス	PC	：ポリカーボネイト樹脂板
FT	：強化型板ガラス		
AP	：アルミパネル	A	：空気層

建具金物記号

H	：丁番（ステンレス）	JH	：自由丁番
PH	：ピボットヒンジ	FH	：フロアーヒンジ
AH	：オートヒンジ	LH	：ラバトリーヒンジ
HC	：ヒンジクローザー	DC	：ドアチェック
F	：フランス落し	T	：戸当たり
HM	：本締錠付モノロック	LO	：レバーハンドル空錠
MH	：シリンダー付ケースロック	LA	：レバーハンドル錠
BH	：本締錠	LP	：非常開装置付ﾚﾊﾞｰﾊﾝﾄﾞﾙ空錠
BHE	：非常開装置付本締錠	OM	：空錠
FF	：シリンダー付引き戸錠	IM	：表示錠
SL	：シリンダー付引違戸用錠	BM	：浴室錠
GT	：グレモン錠	AG	：アルミ額縁
PP	：押板		
PB	：握棒		
CH	：ケースハンドル錠		
OP	：ワンタッチ式排煙用オペレーター装置（隠蔽型） （90°開き・取付位置：FL+1500以下）		

二重水切（アルミ）：記入数値は巾寸法を示す

沓摺記号

S1 ：ステンレス沓摺（ 冂 型）
S2 ：ステンレス沓摺（ ⊂冂 型）
S3 ：ステンレス沓摺（ ⊂冂 型）
　└ネオプレーン製パッキング
S4 ：ステンレスレールM型
S5 ：ステンレスレールU型

特記事項（共通）

1：建具金物は原則としてステンレス製とする。
2：ガラスの取り付けは、全てシリコーン系（SR－1）とする。
3：ガラリ（ドアーガラリ共）の有効開口率は35%程度とする。
4：レバーハンドル錠、本締錠等は原則として部屋側サムターン、外部側錠の組合わせとする。
5：扉部が柱、壁等に当たる箇所は、床付戸当たりを付けること。戸当たりの取付位置は、監督職員の指示による。
6：FH・AH・DCの開閉装置は、ストップ付とする。
7：建具は、付属金物一式を含む。
8：特記なきかぎり鋼製建具枠はDP塗とする。
9：備考欄の木製枠、額縁の寸法は仕上がり寸法とする。

工事名 令和７年度　津野町総合保健福祉センター里楽施設改修工事	（株）ハウジング総合コンサルタント 高知市南久保16－17　TEL 088-883-1030　FAX 088-882-4779	高知県知事登録119号 代表取締役 福家　正義	管理建築士 一級建築士登録第203207号 村　田　憲　明			
図名 撤去建具リスト（４）	縮尺 1／A2:100 A3:141	年月日 R.07.12	図面No. A ― 96	製図	一級建築士登録第237194号 原　一　浩	

符号	室名	数量	AD 50	エントランスホール・ラウンジ	1F 1 PH － 合計 1 / 2F －	AD 51	男女浴室（プール）	1F 2 PH － 合計 2 / 2F －	AD 101	オートロウリュウ採暖室	1F 1 PH － 合計 1 / 2F －	AD 103	高温サウナ（女性専用）	1F 1 PH － 合計 1 / 2F －
形状寸法										※防火設備			※防火設備	
材種	見込		ｱﾙﾐ袖Fix付両引き分け自動ﾄﾞｱ	100		ｱﾙﾐ片引き框戸	70		ｱﾙﾐ片開き框戸	70（鉄骨用）		ｱﾙﾐ片開き框戸	70（ＲＣ用）	
ガラス			Ｔ t=8			ＦＴ t=5			ＰＷ t=6.8			ＦＷ t=6.8		
塗装														
建具金物			ｼﾘﾝﾀﾞｰ錠、光線ｽｲｯﾁ、安全光線、SUSﾚｰﾙ			FF、大型取手、引戸ｸﾛｰｻﾞｰ、SUSﾚｰﾙ			Ｈ、ＤＣ、ＬＡ、ＡＧ(3方 25x30)、他附属金物一式			Ｈ、ＤＣ、ＬＡ、ＡＧ(3方 25x55)、他附属金物一式		
			他附属金物一式											
備考			衝突防止シール(30φ)											

符号	室名	数量	SD 102	オートロウリュウ採暖室	1F 1 PH － 合計 1 / 2F －	SD 104	高温サウナ（女性専用）	1F 1 PH － 合計 1 / 2F －			1F PH 合計 / 2F			1F PH 合計 / 2F
形状寸法				※防火設備			※防火設備							
材種	見込		鋼製片開き窓	100		鋼製片開き窓	100							
ガラス			ＰＷ t=6.8			ＰＷ t=6.8								
塗装			焼付塗装			焼付塗装								
建具金物			Ｈ、ＤＣ、ＬＡ、他附属金物一式			Ｈ、ＤＣ、ＬＡ、他附属金物一式								
備考														

符号	室名	数量	AW 50	事務室（プール）	1F 1 PH － 合計 1 / 2F －	AW 51	休憩コーナー	1F 1 PH － 合計 1 / 2F －	AW 52	菓子製造室	1F － PH － 合計 1 / 2F 1			1F PH 合計 / 2F
形状寸法														
材種	見込		ｱﾙﾐFix窓	70		ｱﾙﾐFix窓	70		ｱﾙﾐFix窓	70				
ガラス			Ｔ t=5			Ｔ t=5			Ｔ t=5					
塗装			――			――			――					
建具金物			ＡＧ（25×30 両面）			ＡＧ（25×30 両面）			ＡＧ（25×30 両面）					
			他附属金物一式			他附属金物一式			他附属金物一式					
備考														

建具記号

ＡＷ	：アルミ製窓	ＷＤ	：木製扉
ＡＤ	：アルミ製扉	ＷＷ	：木製窓
ＡＧ	：アルミ製ガラリ窓	ＷＦ	：木製枠
ＳＷ	：鋼製窓	Ｓ	：障子
ＳＤ	：鋼製扉	ＦＤ	：襖
ＳＧ	：鋼製ガラリ	ＯＳ	：オーバースライダー
ＬＳＤ	：軽量鋼製扉	ＳＳ	：重量シャッター
ＳＴＷ	：ステンレス製窓	ＰＳＳ	：パネル，グリルシャッター
ＳＴＤ	：ステンレス製扉	ＬＳＳ	：軽量シャッター
ＳＴＧ	：ステンレス製ガラリ窓	ＴＦ	：防煙垂壁
ＳＰＴ	：スチールパーティション	ＴＢ	：トイレブース

ガラス記号

Ｆ	：型板ガラス	ＳＲ	：熱線反射ガラス
ＦＬ	：フロート板ガラス	ＨＡ	：熱線吸収板ガラス
ＦＷ	：網入型板ガラス	ＩＧ	：複層ガラス
ＰＷ	：網入磨板ガラス	ＨＳ	：倍強度ガラス
Ｌ	：合わせガラス	ＧＢ	：ガラスブロック
Ｔ	：強化ガラス	ＰＣ	：ポリカーボネイト樹脂板
ＦＴ	：強化型板ガラス		
ＡＰ	：アルミパネル	Ａ	：空気層

建具金物記号

Ｈ	：丁番（ステンレス）	ＪＨ	：自由丁番
ＰＨ	：ピボットヒンジ	ＦＨ	：フロアーヒンジ
ＡＨ	：オートヒンジ	ＬＨ	：ラバトリーヒンジ
ＨＣ	：ヒンジクローザー	ＤＣ	：ドアチェック
Ｆ	：フランス落し	Ｔ	：戸当たり
ＨＭ	：本締錠付モノロック	ＬＯ	：レバーハンドル空錠
ＭＨ	：シリンダー付ケースロック	ＬＡ	：レバーハンドル錠
ＢＨ	：本締錠	ＬＰ	：非常開装置付ﾚﾊﾞｰﾊﾝﾄﾞﾙ空錠
ＢＨＥ	：非常開装置付本締錠	ＯＭ	：空錠
ＦＦ	：シリンダー付引き戸錠	ＩＭ	：表示錠
ＳＬ	：シリンダー付引違戸用錠	ＢＭ	：浴室錠
ＧＴ	：グレモン錠	ＡＧ	：アルミ額縁
ＰＰ	：押板		
ＰＢ	：握棒		
ＣＨ	：ケースハンドル錠		
ＯＰ	：ワンタッチ式排煙用オペレーター装置(隠蔽型)		
	(90°開き・取付位置：FL+1500以下)		

二重水切（アルミ）：記入数値は巾寸法を示す

沓摺記号





Ｓ１	：ステンレス沓摺（ ⊓ 型）
Ｓ２	：ステンレス沓摺（ ⊏⊐ 型）
Ｓ３	：ステンレス沓摺（ ⊏⊐ 型） ―ネオプレーン製パッキング
Ｓ４	：ステンレスレールＭ型
Ｓ５	：ステンレスレールＵ型

特記事項（共通）





１：建具金物は原則としてステンレス製とする。
２：ガラスの取り付けは、全てシリコーン系（ＳＲ－１）とする。
３：ガラリ（ドアーガラリ共）の有効開口率は３５％程度とする。
４：レバーハンドル錠、本締錠等は原則として部屋側サムターン、外部側錠の組合わせとする。
５：扉部が柱、壁等に当たる箇所は、床付戸当たりを付けること。戸当たりの取付位置は、監督職員の指示による。
６：ＦＨ・ＡＨ・ＤＣの開閉装置は、ストップ付とする。
７：建具は、付属金物一式を含む。
８：特記なきかぎり鋼製建具枠はＤＰ塗とする。
９：備考欄の木製枠、額縁の寸法は仕上がり寸法とする。

工事名	令和７年度　津野町総合保健福祉センター里楽施設改修工事	(株) ハウジング総合コンサルタント 高知市南久保16－17　TEL 088-883-1030　FAX 088-882-4779	高知県知事登録119号 代表取締役　福家　正義
図名	新設建具リスト（１）	縮尺 1／A2:100 A3:141	年月日 R.07.12
		図面No. A ― 97	製図
管理建築士 一級建築士登録第203207号	村田　憲明		
一級建築士登録第237194号	原一　浩		





符号	室名	数量											
LSD 50	事務室(社協)	1F	－	PH	－	合計	1						
		2F	1										
LSD 51	授乳室（ラウンジ）	1F	1	PH	－	合計	1						
		2F	－										
LSD 52	事務室（プール）	1F	1	PH	－	合計	1						
		2F	－										
LSD 53	男子・女子WC（プール） HWC（ラウンジ）	1F	3	PH	－	合計	3						
		2F	－										

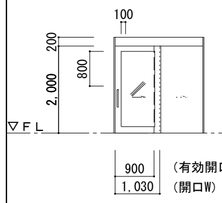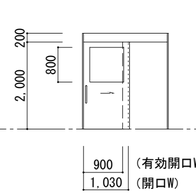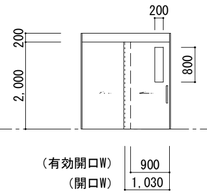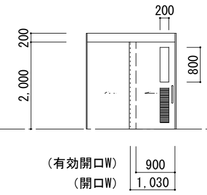形状寸法				
材種 見込	鋼製軽量片引き戸 扉:40、枠:129	鋼製軽量片引き戸 扉:40、枠:125	鋼製軽量片引き戸 扉:40、枠:129	鋼製軽量片引き戸 扉:40、枠:125
ガラス	Ｔ t=5	ＦＴ t=5	ＦＴ t=5	ＦＴ t=5
塗装	焼付塗装	焼付塗装	焼付塗装	焼付塗装
建具金物	自閉装置･ﾛｯﾄﾞ錠(ｻﾑｼﾘﾝﾀﾞｰ･内ｻﾑﾀｰﾝ)・大型SUS(HL)引手	自閉装置･表示錠(ｻﾑｼﾘﾝﾀﾞｰ･内ｻﾑﾀｰﾝ)・大型SUS(HL)引手	自閉装置･ﾛｯﾄﾞ錠(ｻﾑｼﾘﾝﾀﾞｰ･内ｻﾑﾀｰﾝ)・大型SUS(HL)引手	自閉装置･表示錠(ｻﾑｼﾘﾝﾀﾞｰ･内ｻﾑﾀｰﾝ)・大型SUS(HL)引手・ｶﾞﾗﾘ
	SUS沓摺(S1)・他附属金物一式	SUS沓摺(S1)・他附属金物一式	SUS沓摺(S1)・他附属金物一式	SUS沓摺(S1)・他附属金物一式
備考	外付け枠タイプ（縦枠戸当り）	外付け枠タイプ（縦枠戸当り）	外付け枠タイプ（縦枠戸当り）	外付け枠タイプ（縦枠戸当り）

符号	室名	数量											
LSD 54	家族更衣室（プール）	1F	2	PH	－	合計	2						
		2F	－										
LSD 55	多世代交流ゾーン	1F	1	PH	－	合計	1						
		2F	－										
LSD 56	倉庫（ラウンジ）	1F	1	PH	－	合計	1						
		2F	－										
LSD 57	階段・廊下	1F	－	PH	－	合計	1						
		2F	1										

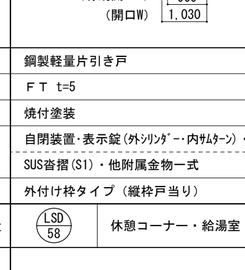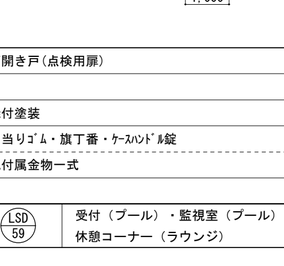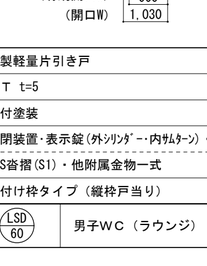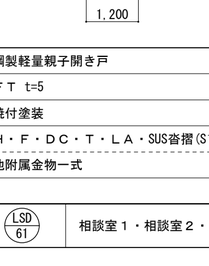形状寸法				
材種 見込	鋼製軽量片引き戸 扉:40、枠:129	両開き戸(点検用扉) 扉:40、枠:100	鋼製軽量片引き戸 扉:40、枠:129	鋼製軽量親子開き戸 扉:40、枠:129
ガラス	ＦＴ t=5		ＦＴ t=5	ＦＴ t=5
塗装	焼付塗装	焼付塗装	焼付塗装	焼付塗装
建具金物	自閉装置･表示錠(ｻﾑｼﾘﾝﾀﾞｰ･内ｻﾑﾀｰﾝ)・大型SUS(HL)引手	戸当りｺﾞﾑ・旗丁番・ｹｰｽﾊﾝﾄﾞﾙ錠	自閉装置･表示錠(ｻﾑｼﾘﾝﾀﾞｰ･内ｻﾑﾀｰﾝ)・大型SUS(HL)引手	Ｈ・Ｆ・ＤＣ・Ｔ・ＬＡ・SUS沓摺(S1)
	SUS沓摺(S1)・他附属金物一式	他付属金物一式	SUS沓摺(S1)・他附属金物一式	他附属金物一式
備考	外付け枠タイプ（縦枠戸当り）		外付け枠タイプ（縦枠戸当り）	

符号	室名	数量											
LSD 58	休憩コーナー・給湯室・休憩室	1F	1	PH	－	合計	2						
		2F	1										
LSD 59	受付（プール）・監視室（プール） 休憩コーナー（ラウンジ）	1F	3	PH	－	合計	3						
		2F	－										
LSD 60	男子WC（ラウンジ）	1F	1	PH	－	合計	1						
		2F	－										
LSD 61	相談室１・相談室２・更衣室	1F	－	PH	－	合計	4						
		2F	4										

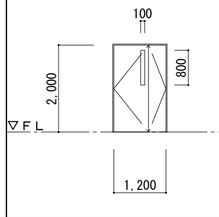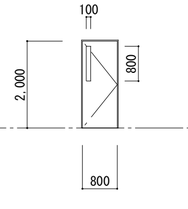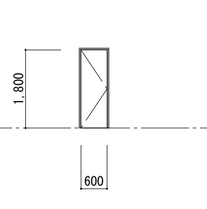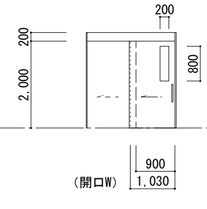形状寸法				
材種 見込	鋼製軽量親子開き戸 扉:40、枠:129	鋼製軽量片開き戸 扉:40、枠:129	鋼製軽量片開き戸 扉:40、枠:80	鋼製軽量片引き戸 扉:40、枠:129
ガラス	ＦＴ t=5	ＦＴ t=5		ＦＴ t=5
塗装	焼付塗装	焼付塗装	焼付塗装	焼付塗装
建具金物	Ｈ・Ｆ・ＤＣ・Ｔ・ＬＡ・SUS沓摺(S1)	Ｈ・ＤＣ・Ｔ・ＬＡ・SUS沓摺(S1)	Ｈ・分電盤錠・SUS沓摺(S1)	自閉装置･ﾛｯﾄﾞ錠(ｻﾑｼﾘﾝﾀﾞｰ･内ｻﾑﾀｰﾝ)・大型SUS(HL)引手・ｶﾞﾗﾘ
	他附属金物一式	他附属金物一式	他附属金物一式	SUS沓摺(S1)・他附属金物一式
備考				外付け枠タイプ（縦枠戸当り）

建具記号

ＡＷ	：アルミ製窓	ＷＤ	：木製扉
ＡＤ	：アルミ製扉	ＷＷ	：木製窓
ＡＧ	：アルミ製ガラリ窓	ＷＦ	：木製枠
ＳＷ	：鋼製窓	Ｓ	：障子
ＳＤ	：鋼製扉	ＦＤ	：襖
ＳＧ	：鋼製ガラリ	ＯＳ	：オーバースライダー
ＬＳＤ	：軽量鋼製扉	ＳＳ	：重量シャッター
ＳＴＷ	：ステンレス製窓	ＰＳＳ	：パネル，グリルシャッター
ＳＴＤ	：ステンレス製扉	ＬＳＳ	：軽量シャッター
ＳＴＧ	：ステンレス製ガラリ窓	ＴＦ	：防煙垂壁
ＳＰＴ	：スチールパーティション	ＴＢ	：トイレブース

ガラス記号

Ｆ	：型板ガラス	ＳＲ	：熱線反射ガラス
ＦＬ	：フロート板ガラス	ＨＡ	：熱線吸収板ガラス
ＦＷ	：網入型板ガラス	ＩＧ	：複層ガラス
ＰＷ	：網入磨板ガラス	ＨＳ	：倍強度ガラス
Ｌ	：合わせガラス	ＧＢ	：ガラスブロック
Ｔ	：強化ガラス	ＰＣ	：ポリカーボネイト樹脂板
ＦＴ	：強化型板ガラス		
ＡＰ	：アルミパネル	Ａ	：空気層

建具金物記号

Ｈ	：丁番（ステンレス）	ＪＨ	：自由丁番
ＰＨ	：ピボットヒンジ	ＦＨ	：フロアーヒンジ
ＡＨ	：オートヒンジ	ＬＨ	：ラバトリーヒンジ
ＨＣ	：ヒンジクローザー	ＤＣ	：ドアチェック
Ｆ	：フランス落し	Ｔ	：戸当たり
ＨＭ	：本締錠付モノロック	ＬＯ	：レバーハンドル空錠
ＭＨ	：シリンダー付ケースロック	ＬＡ	：レバーハンドル錠
ＢＨ	：本締錠	ＬＰ	：非常開装置付ﾚﾊﾞｰﾊﾝﾄﾞﾙ空錠
ＢＨＥ	：非常開装置付本締錠	ＯＭ	：空錠
ＦＦ	：シリンダー付引き戸錠	ＩＭ	：表示錠
ＳＬ	：シリンダー付引違戸用錠	ＢＭ	：浴室錠
ＧＴ	：グレモン錠	ＡＧ	：アルミ額縁
ＰＰ	：押板		
ＰＢ	：握棒		
ＣＨ	：ケースハンドル錠		
ＯＰ	：ワンタッチ式排煙用オペレーター装置(隠蔽型) (90°開き・取付位置：FL+1500以下)		

二重水切（アルミ）：記入数値は巾寸法を示す





沓摺記号





Ｓ１	：ステンレス沓摺(┌┐型)
Ｓ２	：ステンレス沓摺(┌┐型)
Ｓ３	：ステンレス沓摺(┌┐型) └ネオプレーン製パッキング
Ｓ４	：ステンレスレールＭ型
Ｓ５	：ステンレスレールＵ型




特記事項（共通）

１：建具金物は原則としてステンレス製とする。
２：ガラスの取り付けは、全てシリコーン系(ＳＲ－１)とする。
３：ガラリ（ドアーガラリ共）の有効開口率は３５%程度とする。
４：レバーハンドル錠、本締錠等は原則として部屋側サムターン、外部側錠の組合わせとする。
５：扉部が柱、壁等に当たる箇所は、床付戸当たりを付けること。戸当たりの取付位置は、監督職員の指示による。
６：ＦＨ・ＡＨ・ＤＣの開閉装置は、ストップ付とする。
７：建具は、付属金物一式を含む。
８：特記なきかぎり鋼製建具枠はＤＰ塗とする。
９：備考欄の木製枠、額縁の寸法は仕上がり寸法とする。

工事名 令和７年度　津野町総合保健福祉センター里楽施設改修工事	(株)ハウジング総合コンサルタント 高知市南久保16－17　TEL 088-883-1030　FAX 088-882-4779	高知県知事登録119号 代表取締役 福家　正義	管理建築士 一級建築士登録第203207号 村　田　憲　明	
図名 新設建具リスト（２）	縮尺 1／A2:100 A3:141	年月日 R.07.12	図面No. A ― 98	製図 一級建築士登録第237194号 原　一　浩

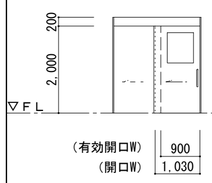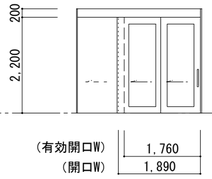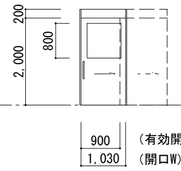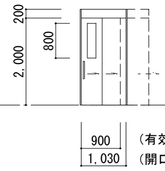符号	室名	数量	LSD 62	ランドリー・トレーニングルーム	1F 1 PH – 合計 1 2F –	LSD 63	ホワイエ・トレーニングルーム	1F 1 PH – 合計 1 2F –	LSD 64	菓子製造室・廊下	1F – PH – 合計 1 2F 1	LSD 65	更衣室・廊下	1F – PH – 合計 1 2F 1
形状寸法			※特定防火設備 									
材種	見込		鋼製軽量片引き戸（ガラス共）	扉:40、枠:300		鋼製軽量2連片引き戸	扉:40、枠:110		鋼製軽量片引き戸	扉:40、枠:129		鋼製軽量2連片引き戸	扉:40、枠:129	
ガラス			（耐熱板ガラス）			T t=5			T t=5			FT t=5		
塗装			焼付塗装			焼付塗装			焼付塗装			焼付塗装		
建具金物			自閉装置・ﾛｯﾄﾞ錠(ｵｰﾄｼﾘﾝﾀﾞｰ・内ｻﾑﾀｰﾝ)・大型SUS(HL)引手			自閉装置・ﾛｯﾄﾞ錠(ｵｰﾄｼﾘﾝﾀﾞｰ・内ｻﾑﾀｰﾝ)・大型SUS(HL)引手			自閉装置・ﾛｯﾄﾞ錠(ｵｰﾄｼﾘﾝﾀﾞｰ・内ｻﾑﾀｰﾝ)・大型SUS(HL)引手			自閉装置・表示錠(ｵｰﾄｼﾘﾝﾀﾞｰ・内ｻﾑﾀｰﾝ)・大型SUS(HL)引手	
			SUS沓摺(S1)・他附属金物一式			SUS沓摺(S1)・他附属金物一式			SUS沓摺(S1)・他附属金物一式			SUS沓摺(S1)・他附属金物一式		
備考			外付け枠タイプ（縦枠戸当り）			外付け枠タイプ（縦枠戸当り）			LGS内蔵ﾀｲﾌﾟ			LGS内蔵ﾀｲﾌﾟ		

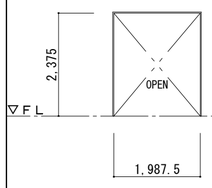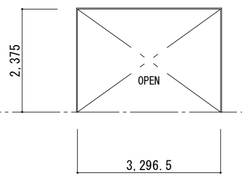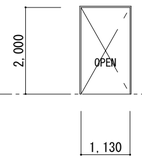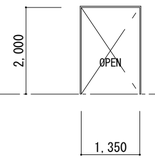符号	室名	数量	SF 50	男子シャワー（プール）	1F 1 PH – 合計 1 2F –	SF 51	女子シャワー（プール）	1F 1 PH – 合計 1 2F –	SF 52	男子シャワー（プール）	1F 1 PH – 合計 1 2F –	SF 53	女子シャワー（プール）	1F 1 PH – 合計 1 2F –
形状寸法												
材種	見込		SUS三方枠 t=1.5（25×220）			SUS三方枠 t=1.5（25×220）			SUS三方枠 t=1.5（25×125）			SUS三方枠 t=1.5（25×125）		
ガラス														
塗装														
建具金物														
備考														

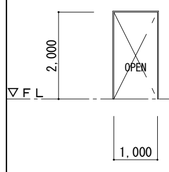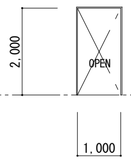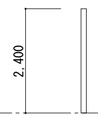符号	室名	数量	WF 50	男子・女子更衣室（プール）	1F 2 PH – 合計 2 2F –	WF 51	男子・女子WC（ラウンジ）	1F 2 PH – 合計 2 2F –	WF 52	男子・女子WC（ラウンジ）	1F 4 PH – 合計 4 2F –			1F PH 合計 2F
形状寸法														
材種	見込		木製三方枠（25×135）			木製三方枠（25×130）			木製枠（25×120）					
ガラス														
塗装			UC塗			UC塗			UC塗					
建具金物														
備考														

建具記号

ＡＷ：アルミ製窓	ＷＤ：木製扉
ＡＤ：アルミ製扉	ＷＷ：木製窓
ＡＧ：アルミ製ガラリ窓	ＷＦ：木製枠
ＳＷ：鋼製窓	Ｓ：障子
ＳＤ：鋼製扉	ＦＤ：襖
ＳＧ：鋼製ガラリ	ＯＳ：オーバースライダー
ＬＳＤ：軽量鋼製扉	ＳＳ：重量シャッター
ＳＴＷ：ステンレス製窓	ＰＳＳ：パネル，グリルシャッター
ＳＴＤ：ステンレス製扉	ＬＳＳ：軽量シャッター
ＳＴＧ：ステンレス製ガラリ窓	ＴＦ：防煙垂壁
ＳＰＴ：スチールパーティション	ＴＢ：トイレブース

ガラス記号

Ｆ：型板ガラス	ＳＲ：熱線反射ガラス
ＦＬ：フロート板ガラス	ＨＡ：熱線吸収板ガラス
ＦＷ：網入型板ガラス	ＩＧ：複層ガラス
ＰＷ：網入磨板ガラス	ＨＳ：倍強度ガラス
Ｌ：合わせガラス	ＧＢ：ガラスブロック
Ｔ：強化ガラス	ＰＣ：ポリカーボネイト樹脂板
ＦＴ：強化型板ガラス	
ＡＰ：アルミパネル	Ａ：空気層

建具金物記号

Ｈ：丁番（ステンレス）	ＪＨ：自由丁番
ＰＨ：ピボットヒンジ	ＦＨ：フロアーヒンジ
ＡＨ：オートヒンジ	ＬＨ：ラバトリーヒンジ
ＨＣ：ヒンジクローザー	ＤＣ：ドアチェック
Ｆ：フランス落し	Ｔ：戸当たり
ＨＭ：本締錠付モノロック	ＬＯ：レバーハンドル空錠
ＭＨ：シリンダー付ケースロック	ＬＡ：レバーハンドル錠
ＢＨ：本締錠	ＬＰ：非常開装置付ﾚﾊﾞｰﾊﾝﾄﾞﾙ空錠
ＢＨＥ：非常開装置付本締錠	ＯＭ：空錠
ＦＦ：シリンダー付引き戸錠	ＩＭ：表示錠
ＳＬ：シリンダー付引違戸用錠	ＢＭ：浴室錠
ＧＴ：グレモン錠	ＡＧ：アルミ額縁
ＰＰ：押板	
ＰＢ：握棒	
ＣＨ：ケースハンドル錠	
ＯＰ：ワンタッチ式排煙用オペレーター装置(隠蔽型) (90°開き・取付位置：FL+1500以下)	

二重水切（アルミ）：記入数値は巾寸法を示す

沓摺記号

- Ｓ１：ステンレス沓摺（ 冂 型）
- Ｓ２：ステンレス沓摺（ 冖 型）
- Ｓ３：ステンレス沓摺（ 冖 型）
  - ネオプレーン製パッキング
- Ｓ４：ステンレスレールＭ型
- Ｓ５：ステンレスレールＵ型



特記事項（共通）

１：建具金物は原則としてステンレス製とする。
２：ガラスの取り付けは、全てシリコーン系（ＳＲ－１）とする。
３：ガラリ（ドアーガラリ共）の有効開口率は３５％程度とする。
４：レバーハンドル錠、本締錠等は原則として部屋側サムターン、外部側錠の組合わせとする。
５：扉部が柱、壁等に当たる箇所は、床付戸当たりを付けること。戸当たりの取付位置は、監督職員の指示による。
６：ＦＨ・ＡＨ・ＤＣの開閉装置は、ストップ付とする。
７：建具は、付属金物一式を含む。
８：特記なきかぎり鋼製建具枠はＤＰ塗とする。
９：備考欄の木製枠、額縁の寸法は仕上がり寸法とする。



工事名 令和７年度　津野町総合保健福祉センター里楽施設改修工事	（株）ハウジング総合コンサルタント 高知市南久保16−17　TEL 088-883-1030　FAX 088-882-4779	高知県知事登録119号 代表取締役 福家　正義	管理建築士 一級建築士登録第203207号 村田　憲明
図名 新設建具リスト（３）	縮尺 1／A2:100 A3:141	年月日 R.07.12	図面No. A ― 99
	製図		一級建築士登録第237194号 原一　浩

| 符号 | 室名 | 数量 | | |



符号	室名	数量										
AW 1	男子浴室（プール）→男子浴室（プール）		1F	2	PH	－	合計	2				
			2F	－								

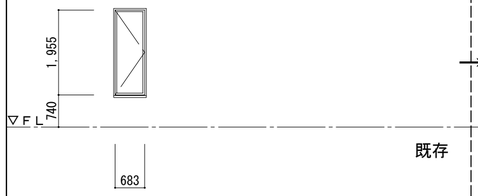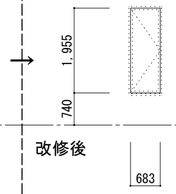形状寸法	※網戸撤去	※網戸新設
		
	既存	改修後
材種 見込	ｱﾙﾐ片開き窓 70	既存のまま 既存のまま
ガラス	ＨＡ t=6	既存のまま
塗装		
建具金物	Ｈ、ＡＧ、他付属金物一式 片開き網戸：撤去	既存のまま 片開き網戸：新設
備考		



符号	室名	数量										
AW 22	プール（上部）		1F	－	PH	－	合計	1				
			2F	1								

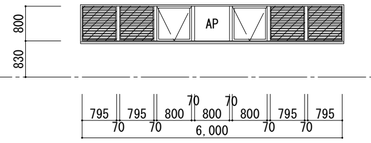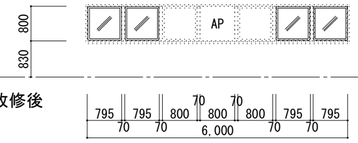形状寸法	※ガラリのみ撤去	※ガラリ部分：カバー工法でFIX窓へ改修
		
	既存	改修後
材種 見込	ｱﾙﾐ排煙窓及び防音ｶﾞﾗﾘ窓 70	ｱﾙﾐFix窓（カバー工法）
ガラス	ＨＡ t=6、AP	ＨＡ t=6（Fix部）
塗装		
建具金物	Ｈ、ＯＰ、ＡＧ、他付属金物一式	他付属金物一式
備考		


符号	室名	数量										
AW 21	プール（上部）		1F	－	PH	－	合計	1				
			2F	1								

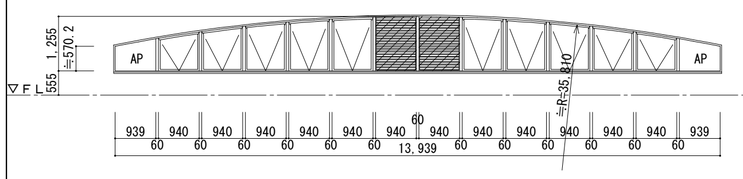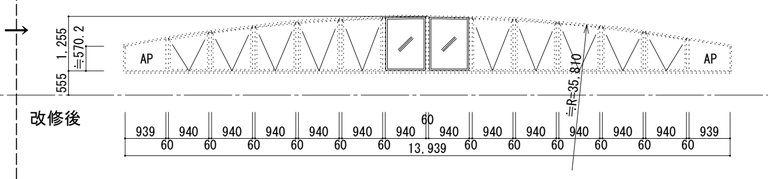形状寸法	※ガラリのみ撤去	※ガラリ部分：カバー工法でFIX窓へ改修
		
	既存	改修後
材種 見込	ｱﾙﾐ排煙窓及び防音ｶﾞﾗﾘ窓 70	ｱﾙﾐFix窓（カバー工法）
ガラス	ＨＡ t=6、AP	ＨＡ t=6（Fix部）
塗装		
建具金物	Ｈ、ＯＰ、ＡＧ、他付属金物一式 網戸：ガラリ部分撤去	他付属金物一式
備考		

符号	室名	数量										
AW 27A	ジャグジー→オートロウリュウ採暖室		1F	1	PH	－	合計	1				
			2F	－								

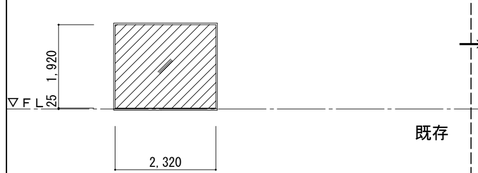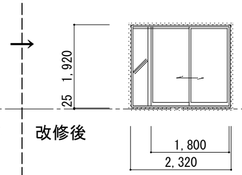形状寸法	※ガラスのみ撤去	※カバー工法で引違い戸＋FIX窓へ改修
		
	既存	改修後
材種 見込	ｱﾙﾐFix窓 70	ｱﾙﾐ袖Fix付引違い窓（カバー工法）
ガラス	ＨＡ t=8：撤去	Ｔ t=5
塗装		
建具金物	他付属金物一式	他付属金物一式 可動網戸
備考		

符号	室名	数量										
AW 28	ジャグジー→オートロウリュウ採暖室		1F	1	PH	－	合計	1				
			2F	－								

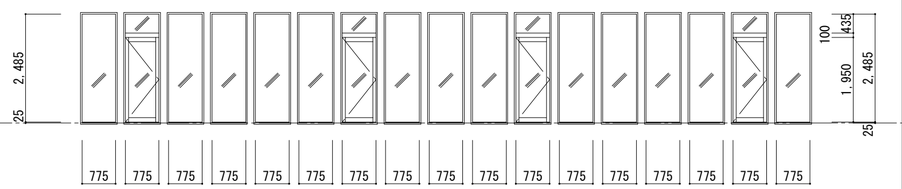※ガラス撤去

既存
ｱﾙﾐFix窓＋片開き戸 70
ＨＡ t=8：撤去 → ＰＷ t=6.8：新設
他付属金物一式

建具記号

ＡＷ	：アルミ製窓	ＷＤ	：木製扉
ＡＤ	：アルミ製扉	ＷＷ	：木製窓
ＡＧ	：アルミ製ガラリ窓	ＷＦ	：木製枠
ＳＷ	：鋼製窓	Ｓ	：障子
ＳＤ	：鋼製扉	ＦＤ	：襖
ＳＧ	：鋼製ガラリ	ＯＳ	：オーバースライダー
ＬＳＤ	：軽量鋼製扉	ＳＳ	：重量シャッター
ＳＴＷ	：ステンレス製窓	ＰＳＳ	：パネル，グリルシャッター
ＳＴＤ	：ステンレス製扉	ＬＳＳ	：軽量シャッター
ＳＴＧ	：ステンレス製ガラリ窓	ＴＦ	：防煙垂壁
ＳＰＴ	：スチールパーティション	ＴＢ	：トイレブース

ガラス記号

Ｆ	：型板ガラス	ＳＲ	：熱線反射ガラス
ＦＬ	：フロート板ガラス	ＨＡ	：熱線吸収板ガラス
ＦＷ	：網入型板ガラス	ＩＧ	：複層ガラス
ＰＷ	：網入磨板ガラス	ＨＳ	：倍強度ガラス
Ｌ	：合わせガラス	ＧＢ	：ガラスブロック
Ｔ	：強化ガラス	ＰＣ	：ポリカーボネイト樹脂板
ＦＴ	：強化型板ガラス		
ＡＰ	：アルミパネル	Ａ	：空気層

建具金物記号

Ｈ	：丁番（ステンレス）	ＪＨ	：自由丁番
ＰＨ	：ピボットヒンジ	ＦＨ	：フロアーヒンジ
ＡＨ	：オートヒンジ	ＬＨ	：ラバトリーヒンジ
ＨＣ	：ヒンジクローザー	ＤＣ	：ドアチェック
Ｆ	：フランス落し	Ｔ	：戸当たり
ＨＭ	：本締錠付モノロック	ＬＯ	：レバーハンドル空錠
ＭＨ	：シリンダー付ケースロック	ＬＡ	：レバーハンドル錠
ＢＨ	：本締錠	ＬＰ	：非常開装置付ﾚﾊﾞｰﾊﾝﾄﾞﾙ空錠
ＢＨＥ	：非常開装置付本締錠	ＯＭ	：空錠
ＦＦ	：シリンダー付引き戸錠	ＩＭ	：表示錠
ＳＬ	：シリンダー付引違戸用錠	ＢＭ	：浴室錠
ＧＴ	：グレモン錠	ＡＧ	：アルミ額縁
ＰＰ	：押板		
ＰＢ	：握棒		
ＣＨ	：ケースハンドル錠		
ＯＰ	：ワンタッチ式排煙用オペレーター装置（隠蔽型） （90°開き・取付位置：FL+1500以下）		

二重水切（アルミ）：記入数値は巾寸法を示す

沓摺記号




- Ｓ１：ステンレス沓摺（ 冂 型）
- Ｓ２：ステンレス沓摺（ ⊏冂 型）
- Ｓ３：ステンレス沓摺（ ⊏冂 型）
  └ネオプレーン製パッキング
- Ｓ４：ステンレスレールＭ型
- Ｓ５：ステンレスレールＵ型

特記事項（共通）

1：建具金物は原則としてステンレス製とする。
2：ガラスの取り付けは、全てシリコーン系（ＳＲ－１）とする。
3：ガラリ（ドアーガラリ共）の有効開口率は３５%程度とする。
4：レバーハンドル錠、本締錠等は原則として部屋側サムターン、外部側錠の組合わせとする。
5：扉部が柱、壁等に当たる箇所は、床付戸当たりを付けること。戸当たりの取付位置は、監督職員の指示による。
6：ＦＨ・ＡＨ・ＤＣの開閉装置は、ストップ付とする。
7：建具は、付属金物一式を含む。
8：特記なきかぎり鋼製建具枠はＤＰ塗とする。
9：備考欄の木製枠、額縁の寸法は仕上がり寸法とする。

工事名 令和７年度　津野町総合保健福祉センター里楽施設改修工事	（株）ハウジング総合コンサルタント 高知市南久保16－17　TEL 088-883-1030　FAX 088-882-4779	高知県知事登録119号 代表取締役　福家　正義	管理建築士 一級建築士登録第203207号 村　田　憲　明		
図名 改修建具リスト（１）	縮尺 1／A2:100 A3:141	年月日 R.07.12	図面No. A ― 101	製図	一級建築士登録第237194号 原　一　浩

符号	室名	数量										
SD 3	ＰＳ（男子更衣室）→更衣室（M）	1F 1 PH － 合計 1 2F －	SD 7	ホワイエ	1F 1 PH － 合計 1 2F －		1F PH 合計 2F	SS 1	トレーニングルーム・ランドリー	1F 1 PH － 合計 1 2F －

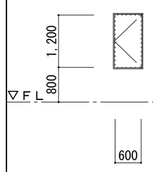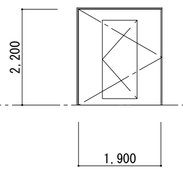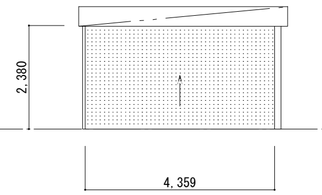形状寸法	※建具・枠共塗替え 		※建具・枠共塗替え 			※障害物感知装置改修 					
材種 見込	ｽﾁｰﾙ片開き戸	80	ｽﾁｰﾙﾌﾗｯｼｭ片開き戸（常開・くぐり戸付き）180°開き	枠：260 扉：50				防煙防火電動ｼｬｯﾀｰ	扉:40、枠:130		
ガラス											
塗装	（既存）OP→ 下地調整後ＤＰ塗替		（既存）OP→ 下地調整後ＤＰ塗替					（既存）OP→ 既存のまま			
建具金物	（既存）H、分電盤錠→ 既存のまま		（既存）ＡＨ、ｹｰｽﾊﾝﾄﾞﾙ錠、Ｔ→ 既存のまま					（既存）ｽﾗｯﾄ t=1.6、ﾏｸﾞｻ、ｶﾞｲﾄﾞﾚｰﾙ SUS t=1.5→ 既存のまま 他附属金物一式			
備考								※障害物感知装置			

符号	室名	数量										
			1F PH 合計 2F		1F PH 合計 2F		1F PH 合計 2F			1F PH 合計 2F		

形状寸法	▽ＦＬ										
材種 見込											
ガラス											
塗装											
建具金物											
備考											

符号	室名	数量										
			1F PH 合計 2F		1F PH 合計 2F		1F PH 合計 2F			1F PH 合計 2F		

形状寸法	▽ＦＬ										
材種 見込											
ガラス											
塗装											
建具金物											
備考											

建具記号

ＡＷ	：アルミ製窓	ＷＤ	：木製扉
ＡＤ	：アルミ製扉	ＷＷ	：木製窓
ＡＧ	：アルミ製ガラリ窓	ＷＦ	：木製枠
ＳＷ	：鋼製窓	Ｓ	：障子
ＳＤ	：鋼製扉	ＦＤ	：襖
ＳＧ	：鋼製ガラリ	ＯＳ	：オーバースライダー
ＬＳＤ	：軽量鋼製扉	ＳＳ	：重量シャッター
ＳＴＷ	：ステンレス製窓	ＰＳＳ	：パネル，グリルシャッター
ＳＴＤ	：ステンレス製扉	ＬＳＳ	：軽量シャッター
ＳＴＧ	：ステンレス製ガラリ窓	ＴＦ	：防煙垂壁
ＳＰＴ	：スチールパーティション	ＴＢ	：トイレブース

ガラス記号

Ｆ	：型板ガラス	ＳＲ	：熱線反射ガラス
ＦＬ	：フロート板ガラス	ＨＡ	：熱線吸収板ガラス
ＦＷ	：網入型板ガラス	ＩＧ	：複層ガラス
ＰＷ	：網入磨板ガラス	ＨＳ	：倍強度ガラス
Ｌ	：合わせガラス	ＧＢ	：ガラスブロック
Ｔ	：強化ガラス	ＰＣ	：ポリカーボネイト樹脂板
ＦＴ	：強化型板ガラス		
ＡＰ	：アルミパネル	Ａ	：空気層

建具金物記号

Ｈ	：丁番（ステンレス）	ＪＨ	：自由丁番
ＰＨ	：ピボットヒンジ	ＦＨ	：フロアーヒンジ
ＡＨ	：オートヒンジ	ＬＨ	：ラバトリーヒンジ
ＨＣ	：ヒンジクローザー	ＤＣ	：ドアチェック
Ｆ	：フランス落し	Ｔ	：戸当たり
ＨＭ	：本締錠付モノロック	ＬＯ	：レバーハンドル空錠
ＭＨ	：シリンダー付ケースロック	ＬＡ	：レバーハンドル錠
ＢＨ	：本締錠	ＬＰ	：非常開装置付ﾚﾊﾞｰﾊﾝﾄﾞﾙ空錠
ＢＨＥ	：非常開装置付本締錠	ＯＭ	：空錠
ＦＦ	：シリンダー付引き戸錠	ＩＭ	：表示錠
ＳＬ	：シリンダー付引違戸用錠	ＢＭ	：浴室錠
ＧＴ	：グレモン錠	ＡＧ	：アルミ額縁
ＰＰ	：押板		
ＰＢ	：握棒		
ＣＨ	：ケースハンドル錠		
ＯＰ	：ワンタッチ式排煙用オペレーター装置（隠蔽型） （90°開き・取付位置：FL+1500以下）		

二重水切（アルミ）：記入数値は巾寸法を示す

沓摺記号

- Ｓ１ ：ステンレス沓摺（ ⊓ 型）
- Ｓ２ ：ステンレス沓摺（ ⊏⊐ 型）
- Ｓ３ ：ステンレス沓摺（ ⊏⊐ 型）
  └ネオプレーン製パッキング
- Ｓ４ ：ステンレスレールＭ型
- Ｓ５ ：ステンレスレールＵ型


特記事項（共通）


1：建具金物は原則としてステンレス製とする。
2：ガラスの取り付けは、全てシリコーン系（ＳＲ－１）とする。
3：ガラリ（ドアーガラリ共）の有効開口率は３５％程度とする。
4：レバーハンドル錠、本締錠等は原則として部屋側サムターン、外部側錠の組合わせとする。
5：扉部が柱、壁等に当たる箇所は、床付戸当たりを付けること。戸当たりの取付位置は、監督職員の指示による。
6：ＦＨ・ＡＨ・ＤＣの開閉装置は、ストップ付とする。
7：建具は、付属金物一式を含む。
8：特記なきかぎり鋼製建具枠はＤＰ塗とする。
9：備考欄の木製枠、額縁の寸法は仕上がり寸法とする。


工事名 令和７年度 津野町総合保健福祉センター里楽施設改修工事	（株）ハウジング総合コンサルタント 高知市南久保16−17 TEL 088-883-1030 FAX 088-882-4779	高知県知事登録119号 代表取締役 福家 正義	管理建築士 一級建築士登録第203207号 村田 憲明	
図名 改修建具リスト（２）	縮尺 1／A2:100 A3:141	年月日 R.07.12	図面No. A ― 102	製図 一級建築士登録第237194号 原 一 浩


符号	室名	数量	AD		1F	2F	PH		合計
			1	風除室	1	–	–	–	1
			2	風除室	1	–	–	–	1
			4	トレーニングルーム	1	–	–	–	1
			5	ボランティアビューロ　通路	1	–	–	–	1

形状寸法

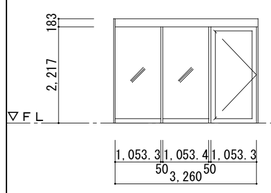

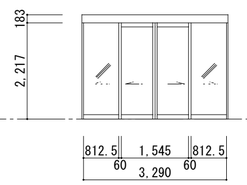

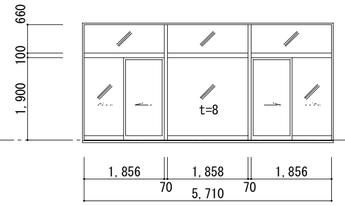


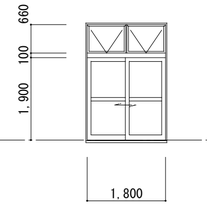


材種	見込					
		ｱﾙﾐ袖Fix付片開き框戸	100	ｱﾙﾐ袖Fix付両引き分け自動ﾄﾞｱ	100	ｱﾙﾐ袖Fix付片引き戸	70	ｱﾙﾐ引違い戸 ﾗﾝﾏ排煙窓	70
ガラス		Ｔ t=12（ﾄﾞｱ）、t=8		Ｔ t=8		ＨＡ t=8、t=6		ＨＡ（網入り） t=6.8	
塗装									
建具金物									
備考									

符号	室名	数量	AD		1F	2F	PH		合計
			3	プール	1	–	–	–	1
			6	ホール（湯沸）・印刷室	2	–	–	–	2

形状寸法

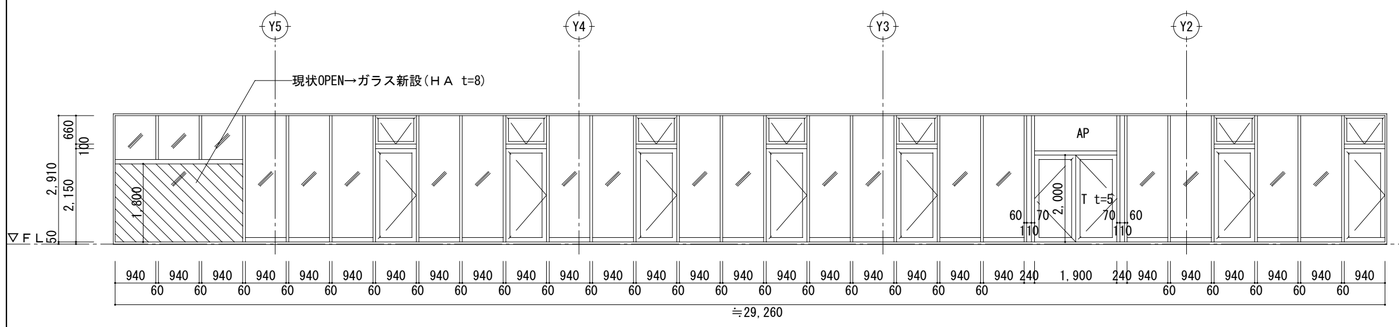


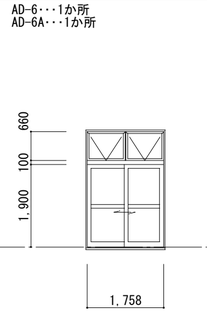



材種	見込					
		ｱﾙﾐ袖Fix窓付両開き戸及び片開き戸、内倒し窓	100			ｱﾙﾐ引違いﾄﾞｱ ﾗﾝﾏ排煙戸	70
ガラス		ＨＡ t=8（Fix）、t=6、Ｔ t=5、ＡＰ				ＨＡ（網入り） t=6.8	
塗装							
建具金物							
備考							


符号	室名	数量	AD		1F	2F	PH		合計
			7	軽作業授産室	–	2	–	–	2
			7A	調理実習室	–	2	–	–	2
			8	機能回復訓練室	–	1	–	–	1
			9	職員休憩室	–	1	–	–	1

形状寸法

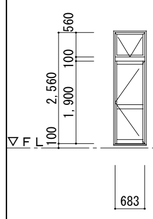

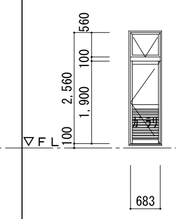

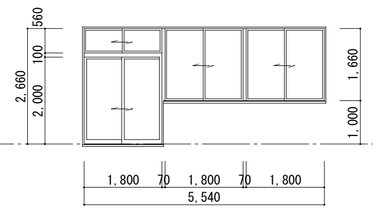

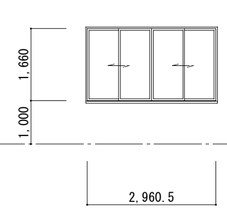

材種	見込							
		ｱﾙﾐ片開きﾄﾞｱ ﾗﾝﾏ排煙窓	70	ｱﾙﾐ片開きﾄﾞｱ ﾗﾝﾏ排煙窓	70	ｱﾙﾐ3連引違い戸及びﾗﾝﾏ引違い	70	ｱﾙﾐ4枚引違い窓	70
ガラス		ＨＡ t=6		ＨＡ t=6（1か所）、ＨＡ（網入り） t=6.8（1か所）、ｶﾞﾗﾘ		ＨＡ t=6		ＨＡ t=6	
塗装									
建具金物									
備考									

建具記号

ＡＷ	：アルミ製窓	ＷＤ	：木製扉
ＡＤ	：アルミ製扉	ＷＷ	：木製窓
ＡＧ	：アルミ製ガラリ窓	ＷＦ	：木製枠
ＳＷ	：鋼製窓	Ｓ	：障子
ＳＤ	：鋼製扉	ＦＤ	：襖
ＳＧ	：鋼製ガラリ	ＯＳ	：オーバースライダー
ＬＳＤ	：軽量鋼製扉	ＳＳ	：重量シャッター
ＳＴＷ	：ステンレス製窓	ＰＳＳ	：パネル，グリルシャッター
ＳＴＤ	：ステンレス製扉	ＬＳＳ	：軽量シャッター
ＳＴＧ	：ステンレス製ガラリ窓	ＴＦ	：防煙垂壁
ＳＰＴ	：スチールパーティション	ＴＢ	：トイレブース

ガラス記号

Ｆ	：型板ガラス	ＳＲ	：熱線反射ガラス
ＦＬ	：フロート板ガラス	ＨＡ	：熱線吸収板ガラス
ＦＷ	：網入型板ガラス	ＩＧ	：複層ガラス
ＰＷ	：網入磨板ガラス	ＨＳ	：倍強度ガラス
Ｌ	：合わせガラス	ＧＢ	：ガラスブロック
Ｔ	：強化ガラス	ＰＣ	：ポリカーボネイト樹脂板
ＦＴ	：強化型板ガラス		
ＡＰ	：アルミパネル	Ａ	：空気層

建具金物記号

Ｈ	：丁番（ステンレス）	ＪＨ	：自由丁番
ＰＨ	：ピボットヒンジ	ＦＨ	：フロアーヒンジ
ＡＨ	：オートヒンジ	ＬＨ	：ラバトリーヒンジ
ＨＣ	：ヒンジクローザー	ＤＣ	：ドアチェック
Ｆ	：フランス落し	Ｔ	：戸当たり
ＨＭ	：本締錠付モノロック	ＬＯ	：レバーハンドル空錠
ＭＨ	：シリンダー付ケースロック	ＬＡ	：レバーハンドル錠
ＢＨ	：本締錠	ＬＰ	：非常開装置付ﾚﾊﾞｰﾊﾝﾄﾞﾙ空錠
ＢＨＥ	：非常開装置付本締錠	ＯＭ	：空錠
ＦＦ	：シリンダー付引き戸錠	ＩＭ	：表示錠
ＳＬ	：シリンダー付引違戸用錠	ＢＭ	：浴室錠
ＧＴ	：グレモン錠	ＡＧ	：アルミ額縁
ＰＰ	：押板		
ＰＢ	：握棒		
ＣＨ	：ケースハンドル錠		
ＯＰ	：ワンタッチ式排煙用オペレーター装置（隠蔽型）		
	（90°開き・取付位置：FL+1500以下）		

二重水切（アルミ）：記入数値は巾寸法を示す

沓摺記号

Ｓ１	：ステンレス沓摺（ 冂 型）
Ｓ２	：ステンレス沓摺（ 冖 型）
Ｓ３	：ステンレス沓摺（ 冖 型） └ネオプレーン製パッキング
Ｓ４	：ステンレスレールＭ型
Ｓ５	：ステンレスレールＵ型


特記事項（共通）

1：建具金物は原則としてステンレス製とする。
2：ガラスの取り付けは、全てシリコーン系（ＳＲ－１）とする。
3：ガラリ（ドアーガラリ共）の有効開口率は３５％程度とする。
4：レバーハンドル錠、本締錠等は原則として部屋側サムターン、外部側錠の組合わせとする。
5：扉部が柱、壁等に当たる箇所は、床付戸当たりを付けること。戸当たりの取付位置は、監督職員の指示による。
6：ＦＨ・ＡＨ・ＤＣの開閉装置は、ストップ付とする。
7：建具は、付属金物一式を含む。
8：特記なきかぎり鋼製建具枠はＤＰ塗とする。
9：備考欄の木製枠、額縁の寸法は仕上がり寸法とする。

工事名	令和７年度　津野町総合保健福祉センター里楽施設改修工事	(株) ハウジング総合コンサルタント	高知県知事登録119号 代表取締役 福家　正義	管理建築士 一級建築士登録第203207号	村田　憲明
図名	建具リスト（現況）（１）	高知市南久保16－17 TEL 088-883-1030 FAX 088-882-4779		一級建築士登録第237194号	原一　浩
縮尺	1／A2:100 A3:141	年月日 R.07.12	図面No. A ― 103	製図	

符号	室名	数量	AD 10	廊下	1F – PH – 合計 1 / 2F 1


形状寸法

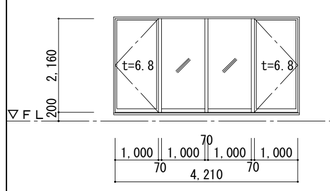

材種	見込		
	ｱﾙﾐFix窓付片開き戸	70	
ガラス	ＨＡ t=6、ＨＡ（網入り）t=6.8		
塗装			
建具金物			
備考			

符号	室名	数量	AD 11	女子便所	1F – PH – 合計 1 / 2F 1


形状寸法

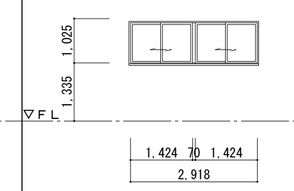

材種	見込		
	ｱﾙﾐ2連引違い窓	70	
ガラス	ＦＷ t=6.8		
塗装			
建具金物			
備考			

符号	室名	数量	AD 12	教養娯楽室・介護者教育室	1F – PH – 合計 1 / 2F 1

形状寸法

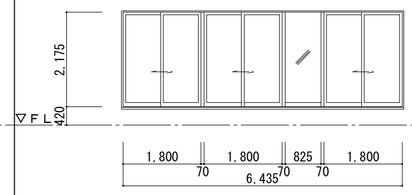

材種	見込		
	ｱﾙﾐFix窓付3連引違い戸	70	
ガラス	ＨＡ t=6		
塗装			
建具金物			
備考			

符号	室名	数量	AD 13	ホール（プールホール）	1F 1 PH – 合計 1 / 2F –


形状寸法



材種	見込		
	ｱﾙﾐ袖Fix付両引き分け自動ﾄﾞｱ	100	
ガラス	Ｔ t=8		
塗装			
建具金物			
備考			

符号	室名	数量	AD 14	トレーニングルーム	1F 1 PH – 合計 1 / 2F –


形状寸法

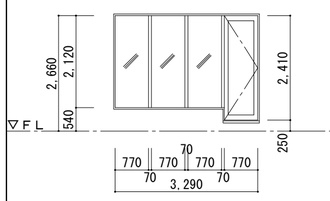

材種	見込		
	ｱﾙﾐ袖Fix付片開き框戸	70	
ガラス	ＰＷ t=6.8		
塗装			
建具金物			
備考			

符号	室名	数量	AD 15	トレーニングルーム	1F 1 PH – 合計 1 / 2F –


形状寸法

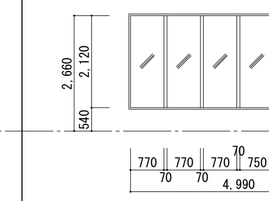

材種	見込		
	ｱﾙﾐ袖Fix付片開き框戸	70	
ガラス	ＰＷ t=6.8		
塗装			
建具金物			
備考			

符号	室名	数量	16B	ポンプ室（器具庫）	1F 1 PH – 合計 1 / 2F –


形状寸法

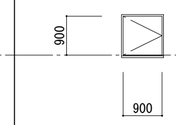

材種	見込		
	ｱﾙﾐﾌﾗｯｼｭ片開き戸	70	
ガラス	AP		
塗装			
建具金物			
備考			

符号	室名	数量	AD 23	機械室	1F – PH 2 合計 2 / 2F –


形状寸法

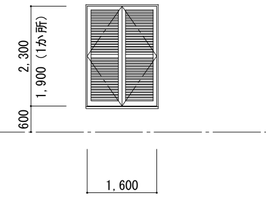

材種	見込		
	ｱﾙﾐｶﾞﾗﾘ両開き戸	70	
ガラス			
塗装			
建具金物			
備考			

符号	室名	数量	AD 100	回り階段（テラス）	1F 1 PH – 合計 1 / 2F –

形状寸法

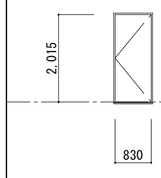

材種	見込		
	ｱﾙﾐ片開きﾌﾗｯｼｭ戸	70	
ガラス	AP		
塗装			
建具金物			
備考			

建具記号

ＡＷ	：アルミ製窓	ＷＤ	：木製扉
ＡＤ	：アルミ製扉	ＷＷ	：木製窓
ＡＧ	：アルミ製ガラリ窓	ＷＦ	：木製枠
ＳＷ	：鋼製窓	Ｓ	：障子
ＳＤ	：鋼製扉	ＦＤ	：襖
ＳＧ	：鋼製ガラリ	ＯＳ	：オーバースライダー
ＬＳＤ	：軽量鋼製扉	ＳＳ	：重量シャッター
ＳＴＷ	：ステンレス製窓	ＰＳＳ	：パネル，グリルシャッター
ＳＴＤ	：ステンレス製扉	ＬＳＳ	：軽量シャッター
ＳＴＧ	：ステンレス製ガラリ窓	ＴＦ	：防煙垂壁
ＳＰＴ	：スチールパーティション	ＴＢ	：トイレブース

ガラス記号

Ｆ	：型板ガラス	ＳＲ	：熱線反射ガラス
ＦＬ	：フロート板ガラス	ＨＡ	：熱線吸収板ガラス
ＦＷ	：網入型板ガラス	ＩＧ	：複層ガラス
ＰＷ	：網入磨板ガラス	ＨＳ	：倍強度ガラス
Ｌ	：合わせガラス	ＧＢ	：ガラスブロック
Ｔ	：強化ガラス	ＰＣ	：ポリカーボネイト樹脂板
ＦＴ	：強化型板ガラス		
ＡＰ	：アルミパネル	Ａ	：空気層

建具金物記号

Ｈ	：丁番（ステンレス）	ＪＨ	：自由丁番
ＰＨ	：ピボットヒンジ	ＦＨ	：フロアーヒンジ
ＡＨ	：オートヒンジ	ＬＨ	：ラバトリーヒンジ
ＨＣ	：ヒンジクローザー	ＤＣ	：ドアチェック
Ｆ	：フランス落し	Ｔ	：戸当たり
ＨＭ	：本締錠付モノロック	ＬＯ	：レバーハンドル空錠
ＭＨ	：シリンダー付ケースロック	ＬＡ	：レバーハンドル錠
ＢＨ	：本締錠	ＬＰ	：非常開装置付ﾚﾊﾞｰﾊﾝﾄﾞﾙ空錠
ＢＨＥ	：非常開装置付本締錠	ＯＭ	：空錠
ＦＦ	：シリンダー付引き戸錠	ＩＭ	：表示錠
ＳＬ	：シリンダー付引違戸用錠	ＢＭ	：浴室錠
ＧＴ	：グレモン錠	ＡＧ	：アルミ額縁
ＰＰ	：押板		
ＰＢ	：握棒		
ＣＨ	：ケースハンドル錠		
ＯＰ	：ワンタッチ式排煙用オペレーター装置（隠蔽型） （90°開き・取付位置：FL+1500以下）		

二重水切（アルミ）：記入数値は巾寸法を示す

沓摺記号

Ｓ１	：ステンレス沓摺（ 冂 型）
Ｓ２	：ステンレス沓摺（ 冖 型）
Ｓ３	：ステンレス沓摺（ 冖 型） └ネオプレーン製パッキング
Ｓ４	：ステンレスレールＭ型
Ｓ５	：ステンレスレールＵ型


特記事項（共通）

1：建具金物は原則としてステンレス製とする。
2：ガラスの取り付けは、全てシリコーン系（ＳＲ－１）とする。
3：ガラリ（ドアーガラリ共）の有効開口率は３５％程度とする。
4：レバーハンドル錠、本締錠等は原則として部屋側サムターン、外部側錠の組合わせとする。
5：扉部が柱、壁等に当たる箇所は、床付戸当たりを付けること。戸当たりの取付位置は、監督職員の指示による。
6：ＦＨ・ＡＨ・ＤＣの開閉装置は、ストップ付とする。
7：建具は、付属金物一式を含む。
8：特記なきかぎり鋼製建具枠はＤＰ塗とする。
9：備考欄の木製枠、額縁の寸法は仕上がり寸法とする。

工事名 令和７年度　津野町総合保健福祉センター里楽施設改修工事	（株）ハウジング総合コンサルタント 高知市南久保16－17　TEL 088-883-1030　FAX 088-882-4779	高知県知事登録119号 代表取締役 福家　正義	管理建築士 一級建築士登録第203207号 村　田　憲　明		
図名 建具リスト（現況）（２）	縮尺 1／A2:100 A3:141	年月日 R.07.12	図面No. A ― 104	製図	一級建築士登録第237194号 原　一　浩

符号	室名	数量	AW 1	事務室・喫茶コーナー・浴室	1F 8 / 2F －	PH －	合計 8


形状寸法

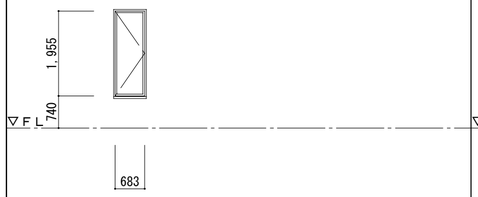

材種	見込		
	ｱﾙﾐ片開き窓	70	
ガラス	ＨＡ t=6		
塗装			
建具金物			
備考			

符号	室名	数量	AW 1A	事務室・浴室	1F 2 / 2F －	PH －	合計 2


形状寸法

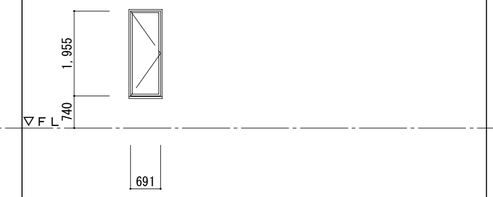

材種	見込		
	ｱﾙﾐ片開き窓	70	
ガラス	ＨＡ t=6		
塗装			
建具金物			
備考			

符号	室名	数量	AW 1D	事務室	1F 2 / 2F －	PH －	合計 2


形状寸法

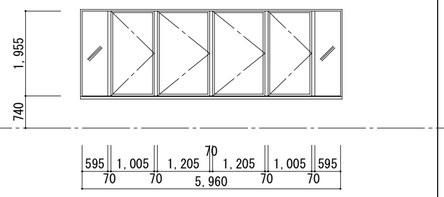

材種	見込		
	ｱﾙﾐFix付片開き窓	70	
ガラス	ＨＡ（網入り）t=6.8		
塗装			
建具金物			
備考			

符号	室名	数量	AW 1E	調理実習室・会議室	1F － / 2F 1	PH －	合計 1


形状寸法

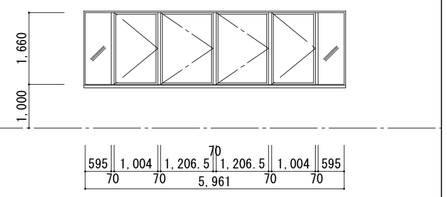

材種	見込		
	ｱﾙﾐFix付片開き窓	70	
ガラス	ＨＡ（網入り）t=6.8		
塗装			
建具金物			
備考			


符号	室名	数量	AW 2	風除室	1F 1 / 2F －	PH －	合計 1


形状寸法

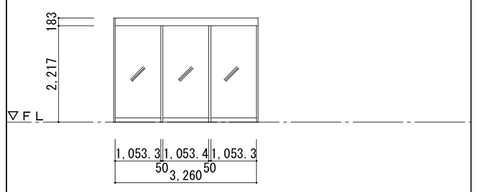

材種	見込		
	ｱﾙﾐFix窓	100	
ガラス	Ｔ t=8		
塗装			
建具金物			
備考			

符号	室名	数量	AW 3	エントランスホール	1F 1 / 2F －	PH －	合計 1

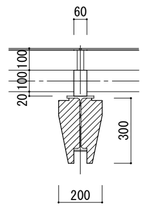


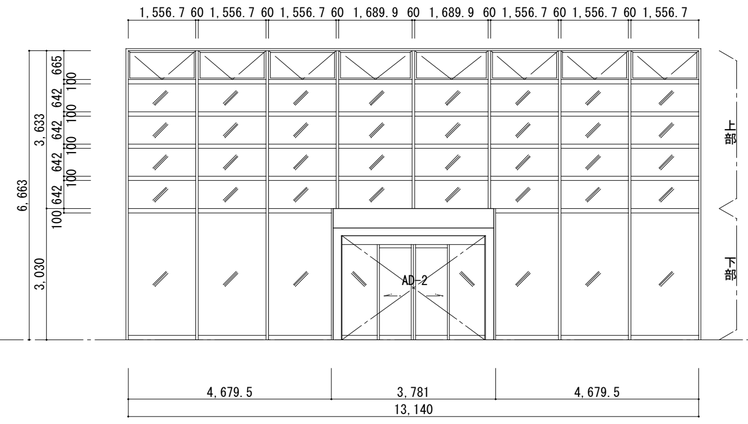

材種	見込		
	ｱﾙﾐﾊﾞｯｸﾏﾘｵﾝｶｰﾃﾝｳｫｰﾙ（無目通しﾀｲﾌﾟ）	100+100	
ガラス	Ｔ t=10（下部）、ＨＡ t=6（上部）		
塗装			
建具金物			
備考			


符号	室名	数量	AW 4	プール	1F 4 / 2F －	PH －	合計 4

形状寸法

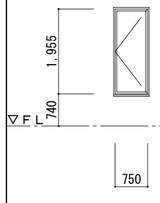

材種	見込		
	ｱﾙﾐ片開き窓	70	
ガラス	ＨＡ t=6		
塗装			
建具金物			
備考			


符号	室名	数量	AW 5	トレーニングルーム	1F 1 / 2F －	PH －	合計 1

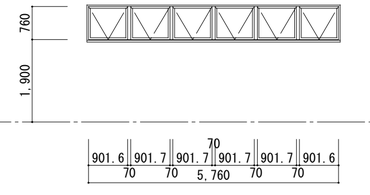

材種	見込		
	ｱﾙﾐ排煙窓	70	
ガラス	ＨＡ t=6		
塗装			
建具金物			
備考			

符号	室名	数量	AW 6	ボランティアビューロー	1F 1 / 2F －	PH －	合計 1


形状寸法

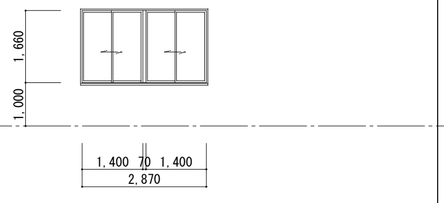

材種	見込		
	ｱﾙﾐ2連引違い窓	70	
ガラス	ＨＡ t=6		
塗装			
建具金物			
備考			

符号	室名	数量	AW 7	健康相談室・保健指導室・診察室	1F 1 / 2F －	PH －	合計 1

形状寸法

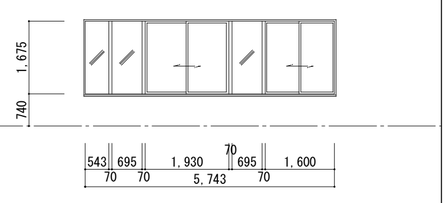

材種	見込		
	ｱﾙﾐFix付2連引違い窓	70	
ガラス	ＨＡ（網入り） t=6.8		
塗装			
建具金物			
備考			

建具記号

ＡＷ	：アルミ製窓	ＷＤ	：木製扉
ＡＤ	：アルミ製扉	ＷＷ	：木製窓
ＡＧ	：アルミ製ガラリ窓	ＷＦ	：木製枠
ＳＷ	：鋼製窓	Ｓ	：障子
ＳＤ	：鋼製扉	ＦＤ	：襖
ＳＧ	：鋼製ガラリ	ＯＳ	：オーバースライダー
ＬＳＤ	：軽量鋼製扉	ＳＳ	：重量シャッター
ＳＴＷ	：ステンレス製窓	ＰＳＳ	：パネル，グリルシャッター
ＳＴＤ	：ステンレス製扉	ＬＳＳ	：軽量シャッター
ＳＴＧ	：ステンレス製ガラリ窓	ＴＦ	：防煙垂壁
ＳＰＴ	：スチールパーティション	ＴＢ	：トイレブース

ガラス記号

Ｆ	：型板ガラス	ＳＲ	：熱線反射ガラス
ＦＬ	：フロート板ガラス	ＨＡ	：熱線吸収板ガラス
ＦＷ	：網入型板ガラス	ＩＧ	：複層ガラス
ＰＷ	：網入磨板ガラス	ＨＳ	：倍強度ガラス
Ｌ	：合わせガラス	ＧＢ	：ガラスブロック
Ｔ	：強化ガラス	ＰＣ	：ポリカーボネイト樹脂板
ＦＴ	：強化型板ガラス		
ＡＰ	：アルミパネル	Ａ	：空気層

建具金物記号

Ｈ	：丁番（ステンレス）	ＪＨ	：自由丁番
ＰＨ	：ピボットヒンジ	ＦＨ	：フロアーヒンジ
ＡＨ	：オートヒンジ	ＬＨ	：ラバトリーヒンジ
ＨＣ	：ヒンジクローザー	ＤＣ	：ドアチェック
Ｆ	：フランス落し	Ｔ	：戸当たり
ＨＭ	：本締錠付モノロック	ＬＯ	：レバーハンドル空錠
ＭＨ	：シリンダー付ケースロック	ＬＡ	：レバーハンドル錠
ＢＨ	：本締錠	ＬＰ	：非常開装置付ﾚﾊﾞｰﾊﾝﾄﾞﾙ空錠
ＢＨＥ	：非常開装置付本締錠	ＯＭ	：空錠
ＦＦ	：シリンダー付引き戸錠	ＩＭ	：表示錠
ＳＬ	：シリンダー付引違戸用錠	ＢＭ	：浴室錠
ＧＴ	：グレモン錠	ＡＧ	：アルミ額縁
ＰＰ	：押板		
ＰＢ	：握棒		
ＣＨ	：ケースハンドル錠		
ＯＰ	：ワンタッチ式排煙用オペレーター装置（隠蔽型）		
	（90°開き・取付位置：FL+1500以下）		

二重水切（アルミ）：記入数値は巾寸法を示す

沓摺記号

Ｓ１	：ステンレス沓摺（ 冂 型）
Ｓ２	：ステンレス沓摺（ ㄇ 型）
Ｓ３	：ステンレス沓摺（ ㄈ 型） └ネオプレーン製パッキング
Ｓ４	：ステンレスレールＭ型
Ｓ５	：ステンレスレールＵ型





特記事項（共通）

１：建具金物は原則としてステンレス製とする。
２：ガラスの取り付けは、全てシリコーン系（ＳＲ－１）とする。
３：ガラリ（ドアーガラリ共）の有効開口率は３５%程度とする。
４：レバーハンドル錠、本締錠等は原則として部屋側サムターン、外部側錠の組合わせとする。
５：扉部が柱、壁等に当たる箇所は、床付戸当たりを付けること。戸当たりの取付位置は、監督職員の指示による。
６：ＦＨ・ＡＨ・ＤＣの開閉装置は、ストップ付とする。
７：建具は、付属金物一式を含む。
８：特記なきかぎり鋼製建具枠はＤＰ塗とする。
９：備考欄の木製枠、額縁の寸法は仕上がり寸法とする。





工事名 令和７年度　津野町総合保健福祉センター里楽施設改修工事	（株）ハウジング総合コンサルタント 高知市南久保16－17　TEL 088-883-1030　FAX 088-882-4779	高知県知事登録119号 代表取締役 福家　正義	管理建築士 一級建築士登録第203207号 村　田　憲　明		
図名 建具リスト（現況）（３）	縮尺 1／A2:100 A3:141	年月日 R.07.12	図面No. A ― 105	製図	一級建築士登録第237194号 原　一　浩

符号	室名	数量	1F	2F	PH	合計
AW-9	記録保管庫・住民相談室・健康相談室	1	1	－	－	1
AW-10	湯沸・印刷室	2	－	－	－	2
AW-11	軽作業授産室・ホール 機能回復訓練室・廊下	4	－	4	－	4
AW-12	機能回復訓練室	1	－	1	－	1





AW-11 ･･･各2か所 W=1935
AW-11A ･･･各2か所 W=1995

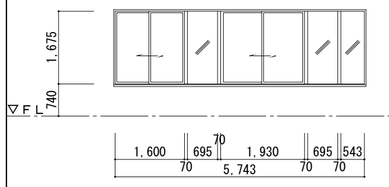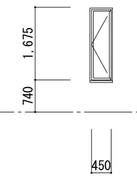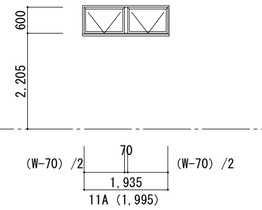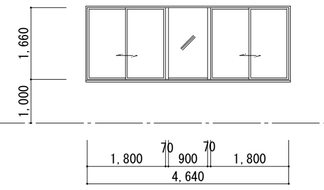	AW-9	AW-10	AW-11	AW-12
形状寸法				
材種 見込	ｱﾙﾐFix付2連引違い窓 70	ｱﾙﾐ片開き窓 70	ｱﾙﾐ排煙窓 70	ｱﾙﾐFix付2連引違い窓 70
ガラス	ＨＡ（網入り） t=6.8	ＨＡ（網入り） t=6.8	ＨＡ（網入り） t=6.8	ＨＡ（網入り） t=6.8
塗装				
建具金物				
備考				

符号	室名	数量	1F	2F	PH	合計
AW-13	会議室・集団指導室	2	－	2	－	2
AW-14	集団指導室・研修会議室	2	－	2	－	2
AW-15	階段・ホール	1	－	1	－	1
AW-16	男子便所	1	－	1	－	1

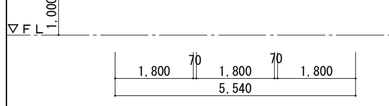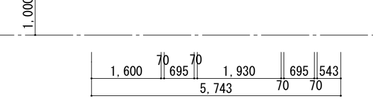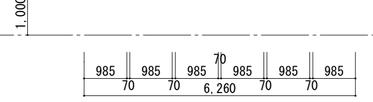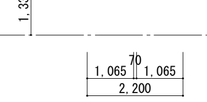	AW-13	AW-14	AW-15	AW-16
形状寸法				
材種 見込	ｱﾙﾐ3連引違い窓 70	ｱﾙﾐ3連引違い窓 70	ｱﾙﾐFix6連窓 70	ｱﾙﾐ2連引違い窓 70
ガラス	ＨＡ（網入り） t=6.8	ＨＡ（網入り） t=6.8	ＨＡ t=6	Ｆ t=4
塗装				
建具金物				
備考				

符号	室名	数量	1F	2F	PH	合計
AW-17	倉庫	1	－	1	－	1
AW-18	休憩室（プール）	1	1	－	－	1
AW-19	ホール・休憩室（プール）	1	1	－	－	1
AW-20	受付・ストックルーム（プール）	2	2	－	－	2

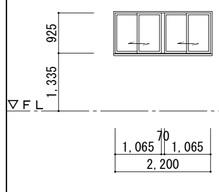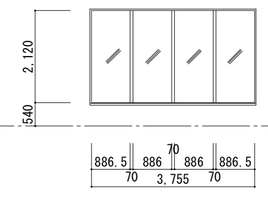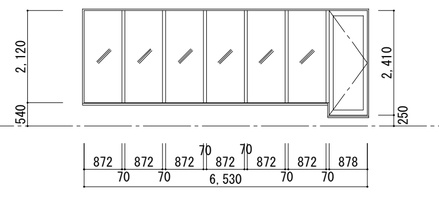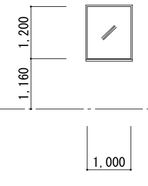	AW-17	AW-18	AW-19	AW-20
形状寸法				
材種 見込	ｱﾙﾐ2連引違い窓 70	ｱﾙﾐFix4連窓 70	ｱﾙﾐFix窓付片開きﾄﾞｱ 70	ｱﾙﾐFix窓 70
ガラス	Ｆ t=4	ＰＷ t=6.8	ＰＷ t=6.8	ＦＬ t=5
塗装				
建具金物				
備考				

建具記号

ＡＷ	：アルミ製窓	ＷＤ	：木製扉
ＡＤ	：アルミ製扉	ＷＷ	：木製窓
ＡＧ	：アルミ製ガラリ窓	ＷＦ	：木製枠
ＳＷ	：鋼製窓	Ｓ	：障子
ＳＤ	：鋼製扉	ＦＤ	：襖
ＳＧ	：鋼製ガラリ	ＯＳ	：オーバースライダー
ＬＳＤ	：軽量鋼製扉	ＳＳ	：重量シャッター
ＳＴＷ	：ステンレス製窓	ＰＳＳ	：パネル，グリルシャッター
ＳＴＤ	：ステンレス製扉	ＬＳＳ	：軽量シャッター
ＳＴＧ	：ステンレス製ガラリ窓	ＴＦ	：防煙垂壁
ＳＰＴ	：スチールパーティション	ＴＢ	：トイレブース

ガラス記号

Ｆ	：型板ガラス	ＳＲ	：熱線反射ガラス
ＦＬ	：フロート板ガラス	ＨＡ	：熱線吸収板ガラス
ＦＷ	：網入型板ガラス	ＩＧ	：複層ガラス
ＰＷ	：網入磨板ガラス	ＨＳ	：倍強度ガラス
Ｌ	：合わせガラス	ＧＢ	：ガラスブロック
Ｔ	：強化ガラス	ＰＣ	：ポリカーボネイト樹脂板
ＦＴ	：強化型板ガラス		
ＡＰ	：アルミパネル	Ａ	：空気層

建具金物記号

Ｈ	：丁番（ステンレス）	ＪＨ	：自由丁番
ＰＨ	：ピボットヒンジ	ＦＨ	：フロアーヒンジ
ＡＨ	：オートヒンジ	ＬＨ	：ラバトリーヒンジ
ＨＣ	：ヒンジクローザー	ＤＣ	：ドアチェック
Ｆ	：フランス落し	Ｔ	：戸当たり
ＨＭ	：本締錠付モノロック	ＬＯ	：レバーハンドル空錠
ＭＨ	：シリンダー付ケースロック	ＬＡ	：レバーハンドル錠
ＢＨ	：本締錠	ＬＰ	：非常開装置付ﾚﾊﾞｰﾊﾝﾄﾞﾙ空錠
ＢＨＥ	：非常開装置付本締錠	ＯＭ	：空錠
ＦＦ	：シリンダー付引き戸錠	ＩＭ	：表示錠
ＳＬ	：シリンダー付引違戸用錠	ＢＭ	：浴室錠
ＧＴ	：グレモン錠	ＡＧ	：アルミ額縁
ＰＰ	：押板		
ＰＢ	：握棒		
ＣＨ	：ケースハンドル錠		
ＯＰ	：ワンタッチ式排煙用オペレーター装置（隠蔽型） （90°開き・取付位置：FL+1500以下）		

二重水切（アルミ）：記入数値は巾寸法を示す




沓摺記号




- Ｓ１ ：ステンレス沓摺（ ⊓ 型）
- Ｓ２ ：ステンレス沓摺（ ⊏⊐ 型）
- Ｓ３ ：ステンレス沓摺（ ⊏▽⊐ 型）
  └ネオプレーン製パッキング
- Ｓ４ ：ステンレスレールＭ型
- Ｓ５ ：ステンレスレールＵ型




特記事項（共通）


1：建具金物は原則としてステンレス製とする。
2：ガラスの取り付けは、全てシリコーン系（ＳＲ－１）とする。
3：ガラリ（ドアーガラリ共）の有効開口率は３５%程度とする。
4：レバーハンドル錠、本締錠等は原則として部屋側サムターン、外部側錠の組合わせとする。
5：扉部が柱、壁等に当たる箇所は、床付戸当たりを付けること。戸当たりの取付位置は、監督職員の指示による。
6：ＦＨ・ＡＨ・ＤＣの開閉装置は、ストップ付とする。
7：建具は、付属金物一式を含む。
8：特記なきかぎり鋼製建具枠はＤＰ塗とする。
9：備考欄の木製枠、額縁の寸法は仕上がり寸法とする。

工事名 令和７年度　津野町総合保健福祉センター里楽施設改修工事	（株）ハウジング総合コンサルタント 高知市南久保16－17　TEL 088-883-1030　FAX 088-882-4779	高知県知事登録119号 代表取締役 福家　正義	管理建築士 一級建築士登録第203207号 村　田　憲　明		
図名 建具リスト（現況）（４）	縮尺 1／A2:100 A3:141	年月日 R.07.12	図面No. A ― 106	製図	一級建築士登録第237194号 原　一　浩

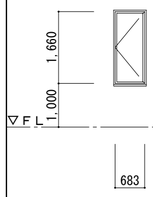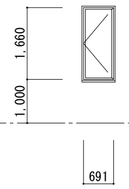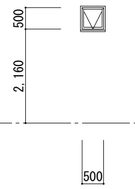符号	室名	数量																						
			AW 23	軽作業授産室・調理実習室	1F	−	PH	−	合計	4	AW 23A	軽作業授産室・調理実習室	1F	−	PH	−	合計	2	AW 24	男子更衣室	1F	−	PH	−	合計	2
					2F	4							2F	2							2F	2				
形状寸法																										
材種	見込		アルミ片開き窓	70							アルミ片開き窓	70							アルミ外倒し窓	70						
ガラス			HA t=6								HA t=6								HA t=6							
塗装																										
建具金物																										
備考																										

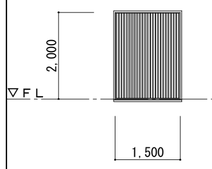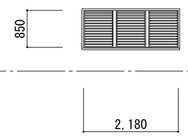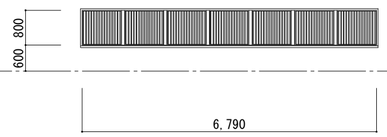符号	室名	数量																						
			AW 25	回り階段（ボイラー用吸気口）	1F	1	PH	−	合計	1	AW 31	ハト小屋（プール屋根）	1F	−	PH	−	合計	2	AW 32A	ハト小屋（PH屋根）	1F	−	PH	1	合計	1
					2F	−							2F	2							2F	−				
形状寸法																										
材種	見込		アルミ防音ガラリ窓	70							アルミ防音ガラリ窓	70							アルミ防音ガラリ窓	70						
ガラス																										
塗装																										
建具金物																										
備考																										

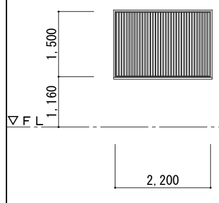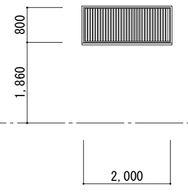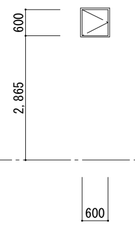符号	室名	数量																						
			AW 33	ポンプ室（器具庫）	1F	1	PH	−	合計	1	AW 34	倉庫	1F	1	PH	−	合計	1	AW 35	多目的ホール	1F	1	PH	−	合計	1
					2F	−							2F	−							2F	−				
形状寸法																										
材種	見込		アルミ防音ガラリ窓	70							アルミ防音ガラリ窓	70							アルミフラッシュ片開きドア	70						
ガラス																										
塗装																										
建具金物																										
備考											ペニア t=4 ビニルクロス貼り															

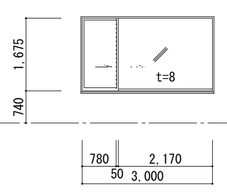符号	室名	数量									
			AW 36	プール	1F	1	PH	−	合計	1	
					2F	−					
形状寸法											
材種	見込		アルミFix付片引き窓	70							
ガラス			HA t=6、t=8								
塗装											
建具金物											
備考											

建具記号

AW	：アルミ製窓	WD	：木製扉
AD	：アルミ製扉	WW	：木製窓
AG	：アルミ製ガラリ窓	WF	：木製枠
SW	：鋼製窓	S	：障子
SD	：鋼製扉	FD	：襖
SG	：鋼製ガラリ	OS	：オーバースライダー
LSD	：軽量鋼製扉	SS	：重量シャッター
STW	：ステンレス製窓	PSS	：パネル，グリルシャッター
STD	：ステンレス製扉	LSS	：軽量シャッター
STG	：ステンレス製ガラリ窓	TF	：防煙垂壁
SPT	：スチールパーティション	TB	：トイレブース

ガラス記号

F	：型板ガラス	SR	：熱線反射ガラス
FL	：フロート板ガラス	HA	：熱線吸収板ガラス
FW	：網入型板ガラス	IG	：複層ガラス
PW	：網入磨板ガラス	HS	：倍強度ガラス
L	：合わせガラス	GB	：ガラスブロック
T	：強化ガラス	PC	：ポリカーボネイト樹脂板
FT	：強化型板ガラス		
AP	：アルミパネル	A	：空気層

建具金物記号

H	：丁番（ステンレス）	JH	：自由丁番
PH	：ピボットヒンジ	FH	：フロアーヒンジ
AH	：オートヒンジ	LH	：ラバトリーヒンジ
HC	：ヒンジクローザー	DC	：ドアチェック
F	：フランス落し	T	：戸当たり
HM	：本締錠付モノロック	LO	：レバーハンドル空錠
MH	：シリンダー付ケースロック	LA	：レバーハンドル錠
BH	：本締錠	LP	：非常開装置付ﾚﾊﾞｰﾊﾝﾄﾞﾙ空錠
BHE	：非常開装置付本締錠	OM	：空錠
FF	：シリンダー付引き戸錠	IM	：表示錠
SL	：シリンダー付引違戸用錠	BM	：浴室錠
GT	：グレモン錠	AG	：アルミ額縁
PP	：押板		
PB	：握棒		
CH	：ケースハンドル錠		
OP	：ワンタッチ式排煙用オペレーター装置（隠蔽型）		
	（90°開き・取付位置：FL+1500以下）		

二重水切（アルミ）：記入数値は巾寸法を示す





沓摺記号





- S１：ステンレス沓摺（ 冂 型）
- S２：ステンレス沓摺（ 冂 型）
- S３：ステンレス沓摺（ 冂 型）
  - ネオプレーン製パッキング
- S４：ステンレスレールM型
- S５：ステンレスレールU型



特記事項（共通）

1：建具金物は原則としてステンレス製とする。
2：ガラスの取り付けは、全てシリコーン系（SR－1）とする。
3：ガラリ（ドアーガラリ共）の有効開口率は３５%程度とする。
4：レバーハンドル錠、本締錠等は原則として部屋側サムターン、
　外部側錠の組合わせとする。
5：扉部が柱、壁等に当たる箇所は、床付戸当たりを付けること。
　戸当たりの取付位置は、監督職員の指示による。
6：FH・AH・DCの開閉装置は、ストップ付とする。
7：建具は、付属金物一式を含む。
8：特記なきかぎり鋼製建具枠はDP塗とする。
9：備考欄の木製枠、額縁の寸法は仕上がり寸法とする。

工事名	令和７年度　津野町総合保健福祉センター里楽施設改修工事	（株）ハウジング総合コンサルタント	高知県知事登録119号	管理建築士	
		高知市南久保16－17　TEL 088-883-1030　FAX 088-882-4779	代表取締役 福家　正義	一級建築士登録第203207号 村田　憲明	
図名	建具リスト（現況）（５）	縮尺 1／A2:100 A3:141	年月日 R.07.12	図面No. A — 107	製図
				一級建築士登録第237194号 原一　浩	

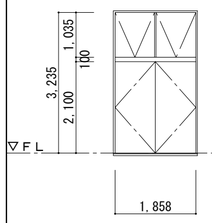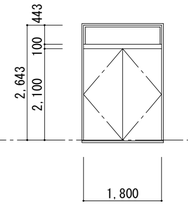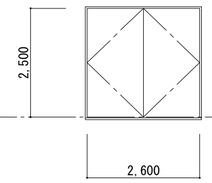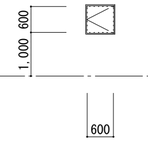符号	室名	数量	SD 1	多目的ホール	1F 2 PH － 合計 2 / 2F －	SD 1A	トレーニングルーム	1F 1 PH － 合計 1 / 2F －	SD 2	機械室（PH）	1F － PH 1 合計 1 / 2F －	SD 3E	機能回復訓練室	1F － PH － 合計 1 / 2F 1
形状寸法										
材種	見込		ｽﾁｰﾙﾌﾗｯｼｭ両開き戸（防音）	100	ｽﾁｰﾙﾌﾗｯｼｭ両開き戸（防音）	100	ｽﾁｰﾙﾌﾗｯｼｭ両開き戸（防音）	100	ｽﾁｰﾙ片開き戸	80		
ガラス												
塗装			内部　ﾀﾞｲﾉｯｸﾌｨﾙﾑ貼り、外部 フッ素樹脂塗装		内部　ﾀﾞｲﾉｯｸﾌｨﾙﾑ貼り、外部 フッ素樹脂塗装		フッ素樹脂塗装		ＯＰ			
建具金物			ＤＣ、ＧＴ、Ｆ、ＯＰ		ＤＣ、ＧＴ、Ｆ		ＤＣ、ＧＴ、Ｆ		Ｈ、分電盤錠			
備考												

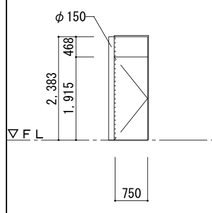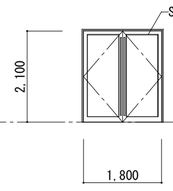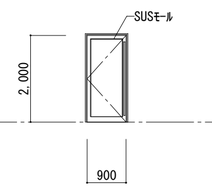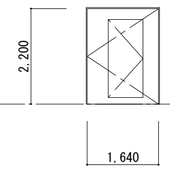符号	室名	数量	SD 6	ホール（プール）	1F 1 PH － 合計 1 / 2F －	SD 8	多目的ホール・ホワイエ	1F 2 PH － 合計 2 / 2F －	SD 9	多目的ホール・ホール、倉庫	1F 1 PH － 合計 1 / 2F －	SD 10	階段室	1F 1 PH － 合計 1 / 2F －
形状寸法							SD-9･･･1か所 SD-9A･･･1か所（ﾀﾞｲﾉｯｸｼｰﾄ貼り） 			
材種	見込		ｽﾁｰﾙﾌﾗｯｼｭ片開き戸	80	ｽﾁｰﾙﾌﾗｯｼｭ両開き戸	枠：100　扉：60	ｽﾁｰﾙﾌﾗｯｼｭ片開き戸	枠：100　扉：60	ｽﾁｰﾙﾌﾗｯｼｭ片開き戸（常開・くぐり戸付き）90°開き	枠：260　扉：50		
ガラス												
塗装			ﾀﾞｲﾉｯｸｼｰﾄ貼り		ﾀﾞｲﾉｯｸｼｰﾄ貼り		ﾀﾞｲﾉｯｸｼｰﾄ貼り、ｼﾞｭﾗｸﾛﾝ焼付塗装（ﾎｰﾙ側）		ＯＰ			
建具金物			ＡＨ、ｹｰｽﾊﾝﾄﾞﾙ錠、Ｔ		ＡＨ、ｼﾘﾝﾀﾞｰ錠、大型取手、Ｔ（埋込）		ＡＨ、ｼﾘﾝﾀﾞｰ錠（ｻﾑﾀｰﾝ）、大型取手、Ｔ（埋込）		ＡＨ、ｹｰｽﾊﾝﾄﾞﾙ錠、Ｔ			
備考												

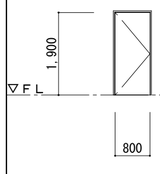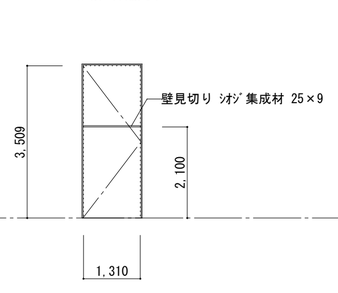符号	室名	数量	SD 15	トレーニングルーム・回り階段	1F 1 PH － 合計 1 / 2F －	SD 17	多目的ホール	1F 2 PH － 合計 2 / 2F －			1F PH 合計 / 2F			1F PH 合計 / 2F
形状寸法					SD-17･･･1か所（左勝手） SD-17A･･･1か所（右勝手） 									
材種	見込		ｽﾁｰﾙﾌﾗｯｼｭ片開き戸	80	ｽﾁｰﾙﾌﾗｯｼｭ片開き戸（目地ﾀｲﾌﾟ）	80								
ガラス														
塗装			ﾀﾞｲﾉｯｸｼｰﾄ貼り、ＯＰ（回り階段側）		ﾀﾞｲﾉｯｸｼｰﾄ貼り、壁紙張り、壁紙張り（裏）									
建具金物			ＰＨ、ＤＣ、ＧＴ		Ｈ、ＣＨ									
備考														

建具記号

ＡＷ	：アルミ製窓	ＷＤ	：木製扉
ＡＤ	：アルミ製扉	ＷＷ	：木製窓
ＡＧ	：アルミ製ガラリ窓	ＷＦ	：木製枠
ＳＷ	：鋼製窓	Ｓ	：障子
ＳＤ	：鋼製扉	ＦＤ	：襖
ＳＧ	：鋼製ガラリ	ＯＳ	：オーバースライダー
ＬＳＤ	：軽量鋼製扉	ＳＳ	：重量シャッター
ＳＴＷ	：ステンレス製窓	ＰＳＳ	：パネル，グリルシャッター
ＳＴＤ	：ステンレス製扉	ＬＳＳ	：軽量シャッター
ＳＴＧ	：ステンレス製ガラリ窓	ＴＦ	：防煙垂壁
ＳＰＴ	：スチールパーティション	ＴＢ	：トイレブース

ガラス記号

Ｆ	：型板ガラス	ＳＲ	：熱線反射ガラス
ＦＬ	：フロート板ガラス	ＨＡ	：熱線吸収板ガラス
ＦＷ	：網入型板ガラス	ＩＧ	：複層ガラス
ＰＷ	：網入磨板ガラス	ＨＳ	：倍強度ガラス
Ｌ	：合わせガラス	ＧＢ	：ガラスブロック
Ｔ	：強化ガラス	ＰＣ	：ポリカーボネイト樹脂板
ＦＴ	：強化型板ガラス		
ＡＰ	：アルミパネル	Ａ	：空気層

建具金物記号

Ｈ	：丁番（ステンレス）	ＪＨ	：自由丁番
ＰＨ	：ピボットヒンジ	ＦＨ	：フロアーヒンジ
ＡＨ	：オートヒンジ	ＬＨ	：ラバトリーヒンジ
ＨＣ	：ヒンジクローザー	ＤＣ	：ドアチェック
Ｆ	：フランス落し	Ｔ	：戸当たり
ＨＭ	：本締錠付モノロック	ＬＯ	：レバーハンドル空錠
ＭＨ	：シリンダー付ケースロック	ＬＡ	：レバーハンドル錠
ＢＨ	：本締錠	ＬＰ	：非常開装置付ﾚﾊﾞｰﾊﾝﾄﾞﾙ空錠
ＢＨＥ	：非常開装置付本締錠	ＯＭ	：空錠
ＦＦ	：シリンダー付引き戸錠	ＩＭ	：表示錠
ＳＬ	：シリンダー付引違戸用錠	ＢＭ	：浴室錠
ＧＴ	：グレモン錠	ＡＧ	：アルミ額縁
ＰＰ	：押板		
ＰＢ	：握棒		
ＣＨ	：ケースハンドル錠		
ＯＰ	：ワンタッチ式排煙用オペレーター装置（隠蔽型） （90°開き・取付位置：FL+1500以下）		

二重水切（アルミ）：記入数値は巾寸法を示す

沓摺記号


Ｓ１	：ステンレス沓摺（ 冂 型）
Ｓ２	：ステンレス沓摺（ 冖 型）
Ｓ３	：ステンレス沓摺（ 冖 型） └ネオプレーン製パッキング
Ｓ４	：ステンレスレールＭ型
Ｓ５	：ステンレスレールＵ型

特記事項（共通）

1：建具金物は原則としてステンレス製とする。
2：ガラスの取り付けは、全てシリコーン系（ＳＲ－１）とする。
3：ガラリ（ドアーガラリ共）の有効開口率は３５％程度とする。
4：レバーハンドル錠、本締錠等は原則として部屋側サムターン、外部側錠の組合わせとする。
5：扉部が柱、壁等に当たる箇所は、床付戸当たりを付けること。戸当たりの取付位置は、監督職員の指示による。
6：ＦＨ・ＡＨ・ＤＣの開閉装置は、ストップ付とする。
7：建具は、付属金物一式を含む。
8：特記なきかぎり鋼製建具枠はＤＰ塗とする。
9：備考欄の木製枠、額縁の寸法は仕上がり寸法とする。


工事名 令和７年度　津野町総合保健福祉センター里楽施設改修工事	（株）ハウジング総合コンサルタント 高知市南久保16－17　TEL 088-883-1030　FAX 088-882-4779	高知県知事登録119号 代表取締役 福家　正義	管理建築士 一級建築士登録第203207号 村　田　憲　明	
図名 建具リスト（現況）（６）	縮尺 1／A2:100 A3:141	年月日 R.07.12	図面No. A ― 108	製図 一級建築士登録第237194号 原　一　浩

| 符号 | 室名 | 数量 | | |

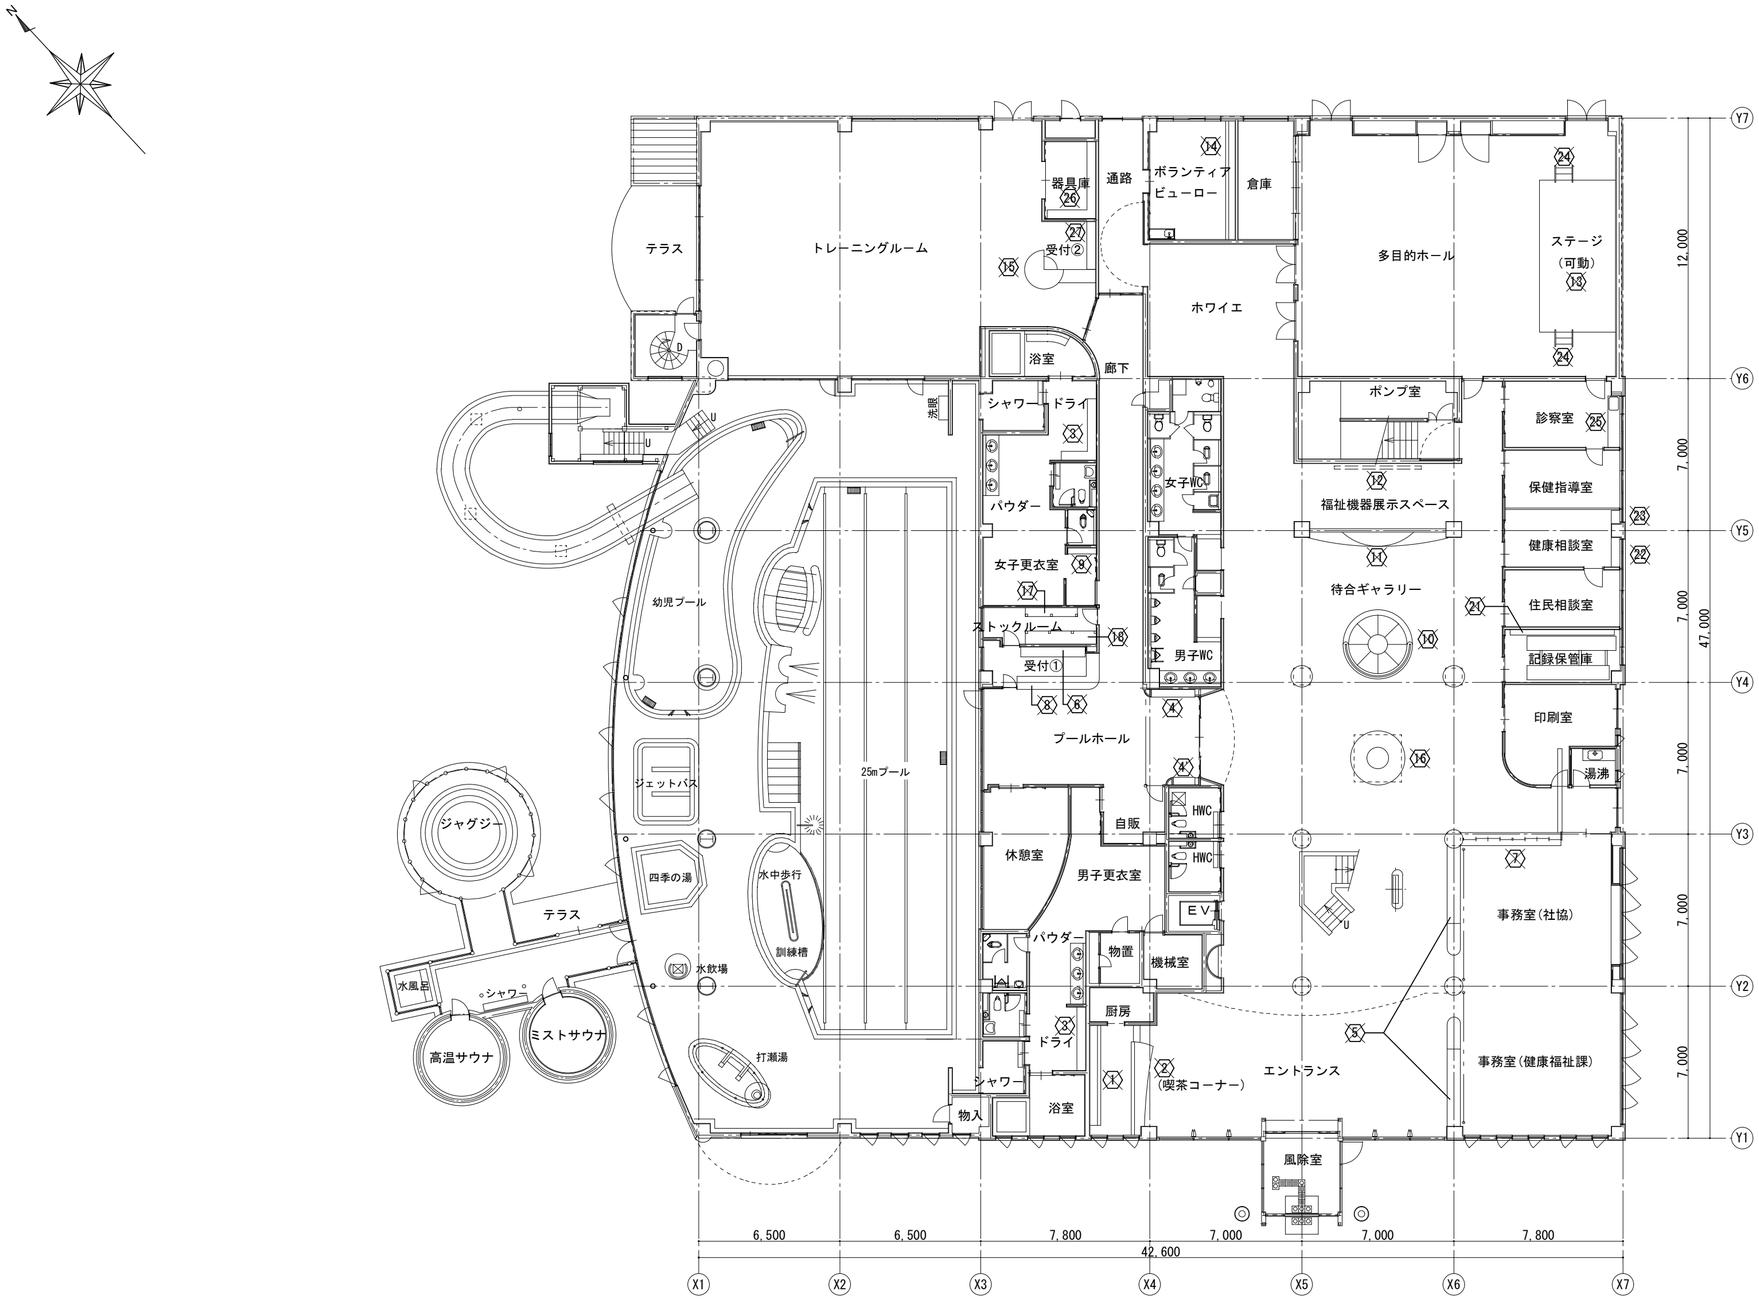

1階家具伏図　S=1/200

特記事項	※：撤去家具を示す	工事名	(株) ハウジング総合コンサルタント	高知県知事登録119号	管理建築士
		令和７年度　津野町総合保健福祉センター里楽施設改修工事	高知市南久保16−17　TEL 088-883-1030　FAX 088-882-4779	代表取締役 福家　正義	一級建築士登録第203207号 村田　憲明
		図名	縮尺	年月日	図面No.	製図	
		1階家具伏図（撤去）	1／A2:200 A3:282	R.07.12	A — 110		一級建築士登録第237194号 原一　浩

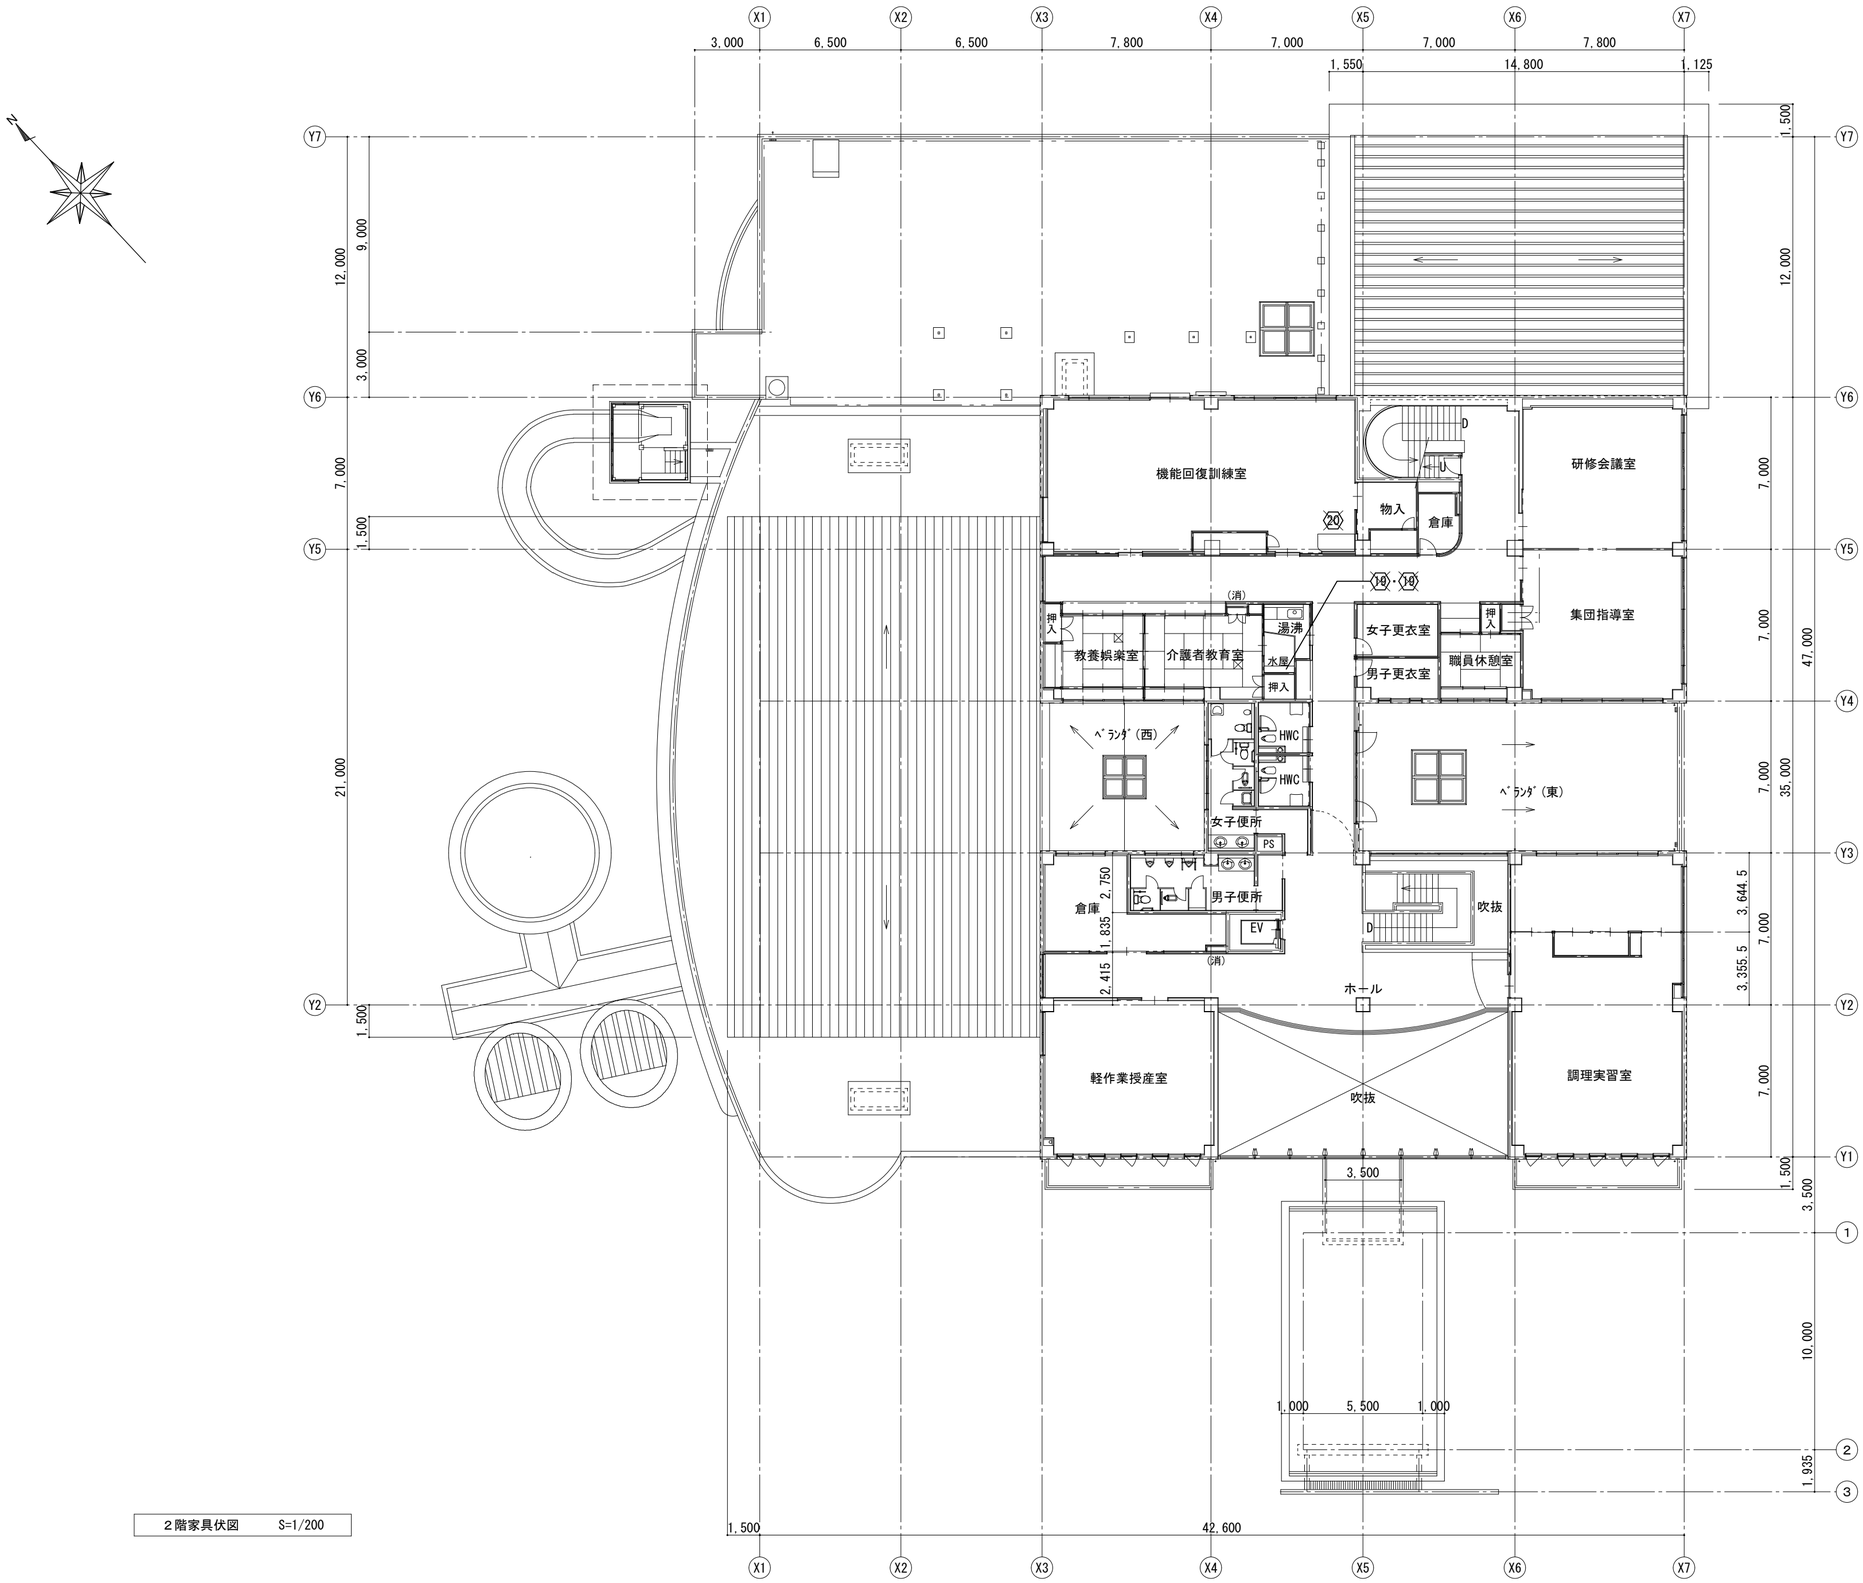


２階家具伏図　　S=1/200


※：撤去家具を示す

特記事項

工事名 令和７年度　津野町総合保健福祉センター里楽施設改修工事	（株）ハウジング総合コンサルタント 高知市南久保16−17　TEL 088-883-1030　FAX 088-882-4779	高知県知事登録119号 代表取締役　福家　正義	管理建築士 一級建築士登録第203207号 村　田　憲　明	
図名 ２階家具伏図（撤去）	縮尺 1／A2:200 A3:282	年月日 R.07.12	図面No. A　—　111	製図 一級建築士登録第237194号 原　一　浩

記号		名称	バック戸棚	1階	1	2階		合計	1
		室名	喫茶コーナー						

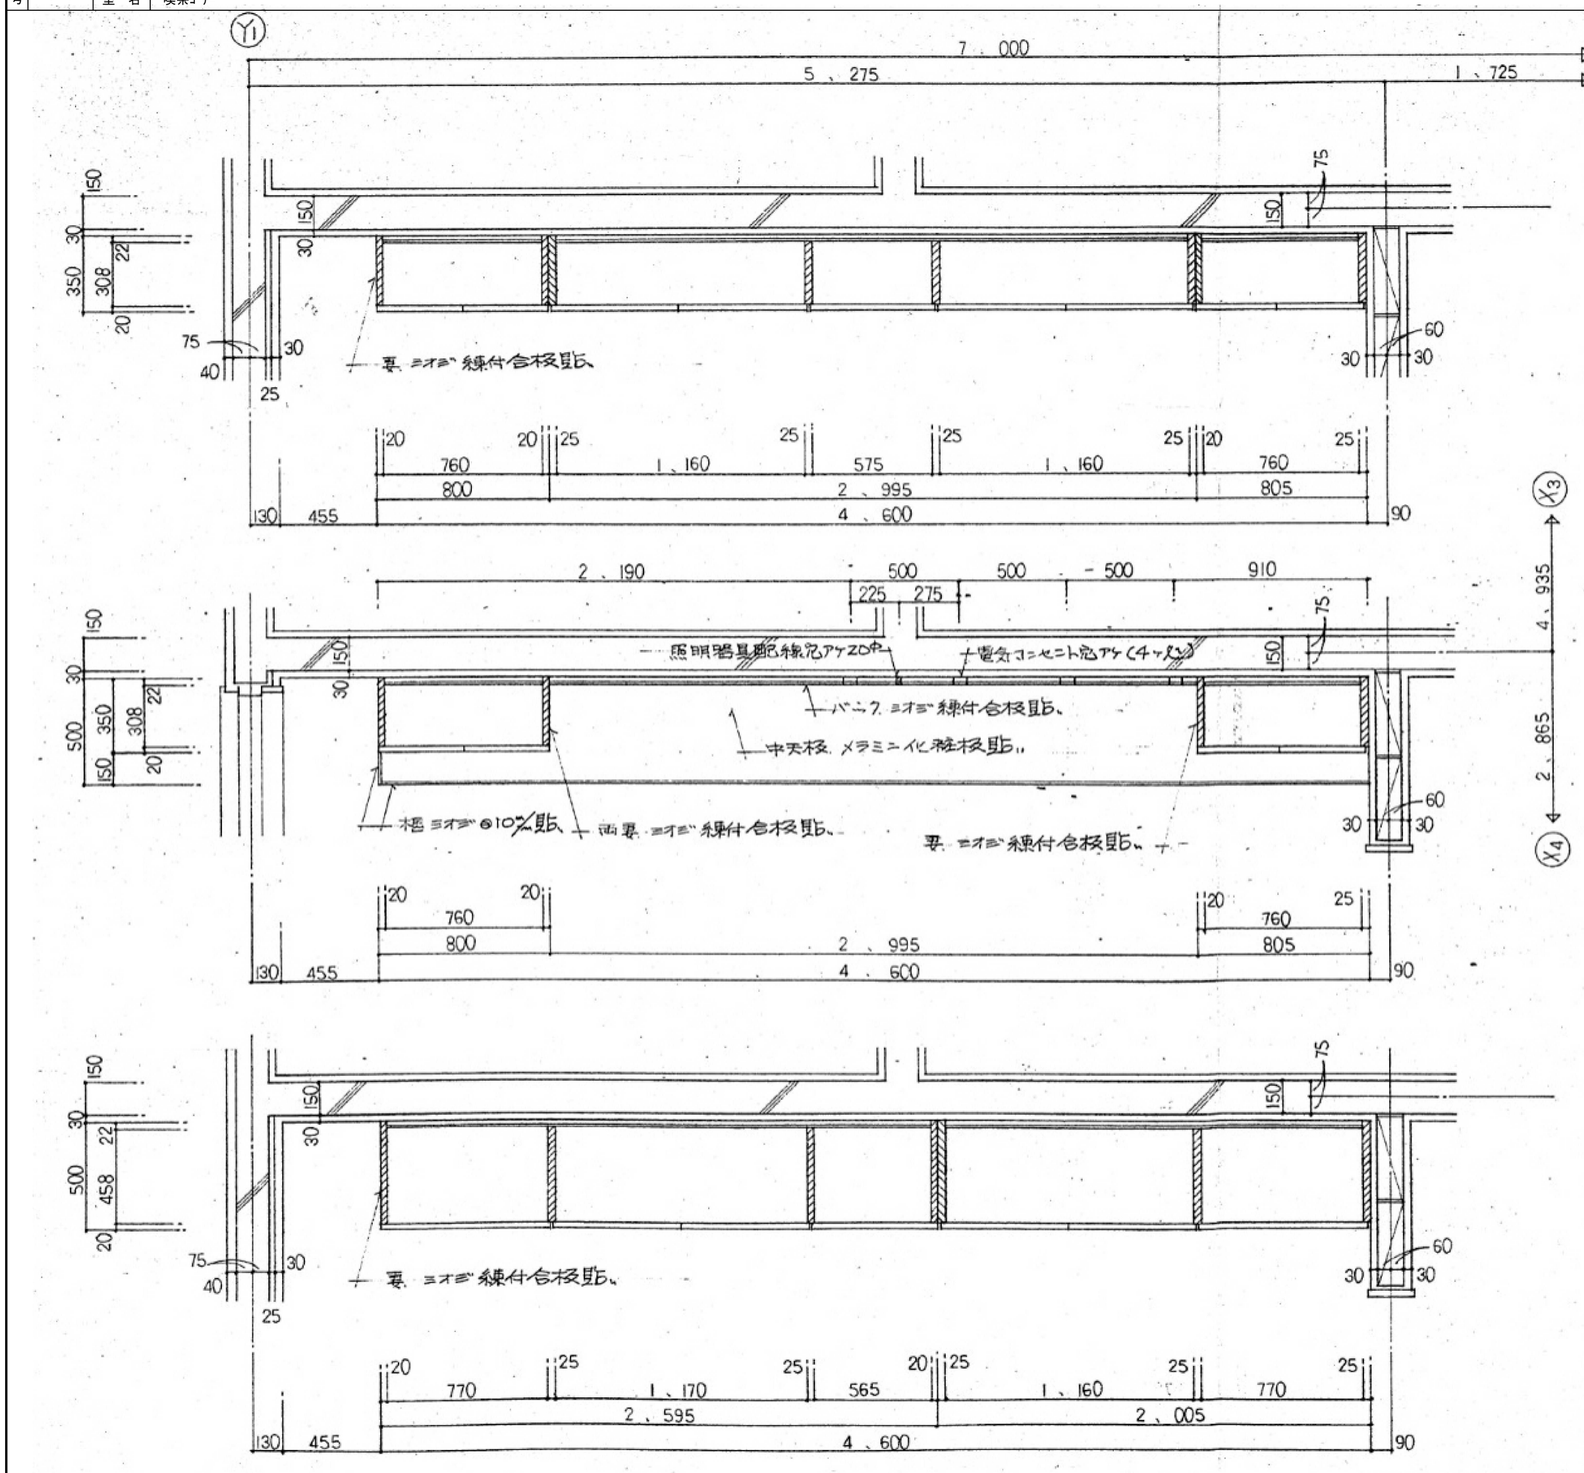

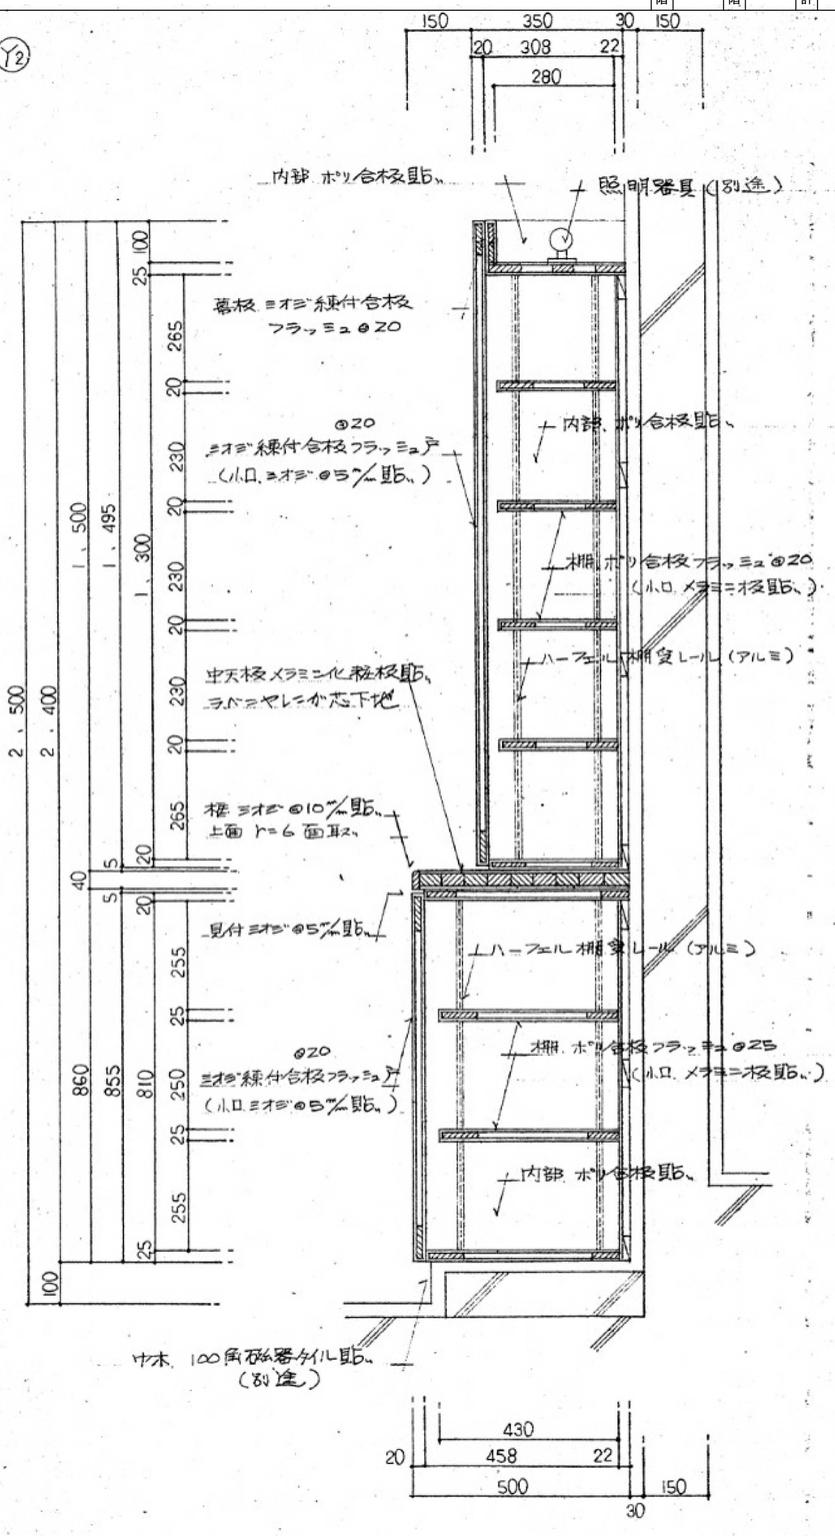



中天板 メラミン化粧板色、—— J1-41B(グラニット)
内部 ポリ合板色、—— RB-5512(ミスタム105)
〃 メラミン化粧板色、—— H-5512(ミスタム105)

⑴ 喫茶コーナー バック戸棚詳細図(1ヶ所)

工事名 令和7年度 津野町総合保健福祉センター里楽施設改修工事	(株)ハウジング総合コンサルタント 高知市南久保16-17 TEL 088-883-1030 FAX 088-882-4779	高知県知事登録119号 代表取締役 福家 正義	管理建築士 一級建築士登録第203207号 村田 憲明	
図名 撤去家具図(1)	縮尺 1/A2:20 A3:28	年月日 R.07.12	図面No. A — 112	製図 一級建築士登録第237194号 原 一浩

記号		名称	バック戸棚	1階	1	2階		合計	1
		室名	喫茶コーナー						

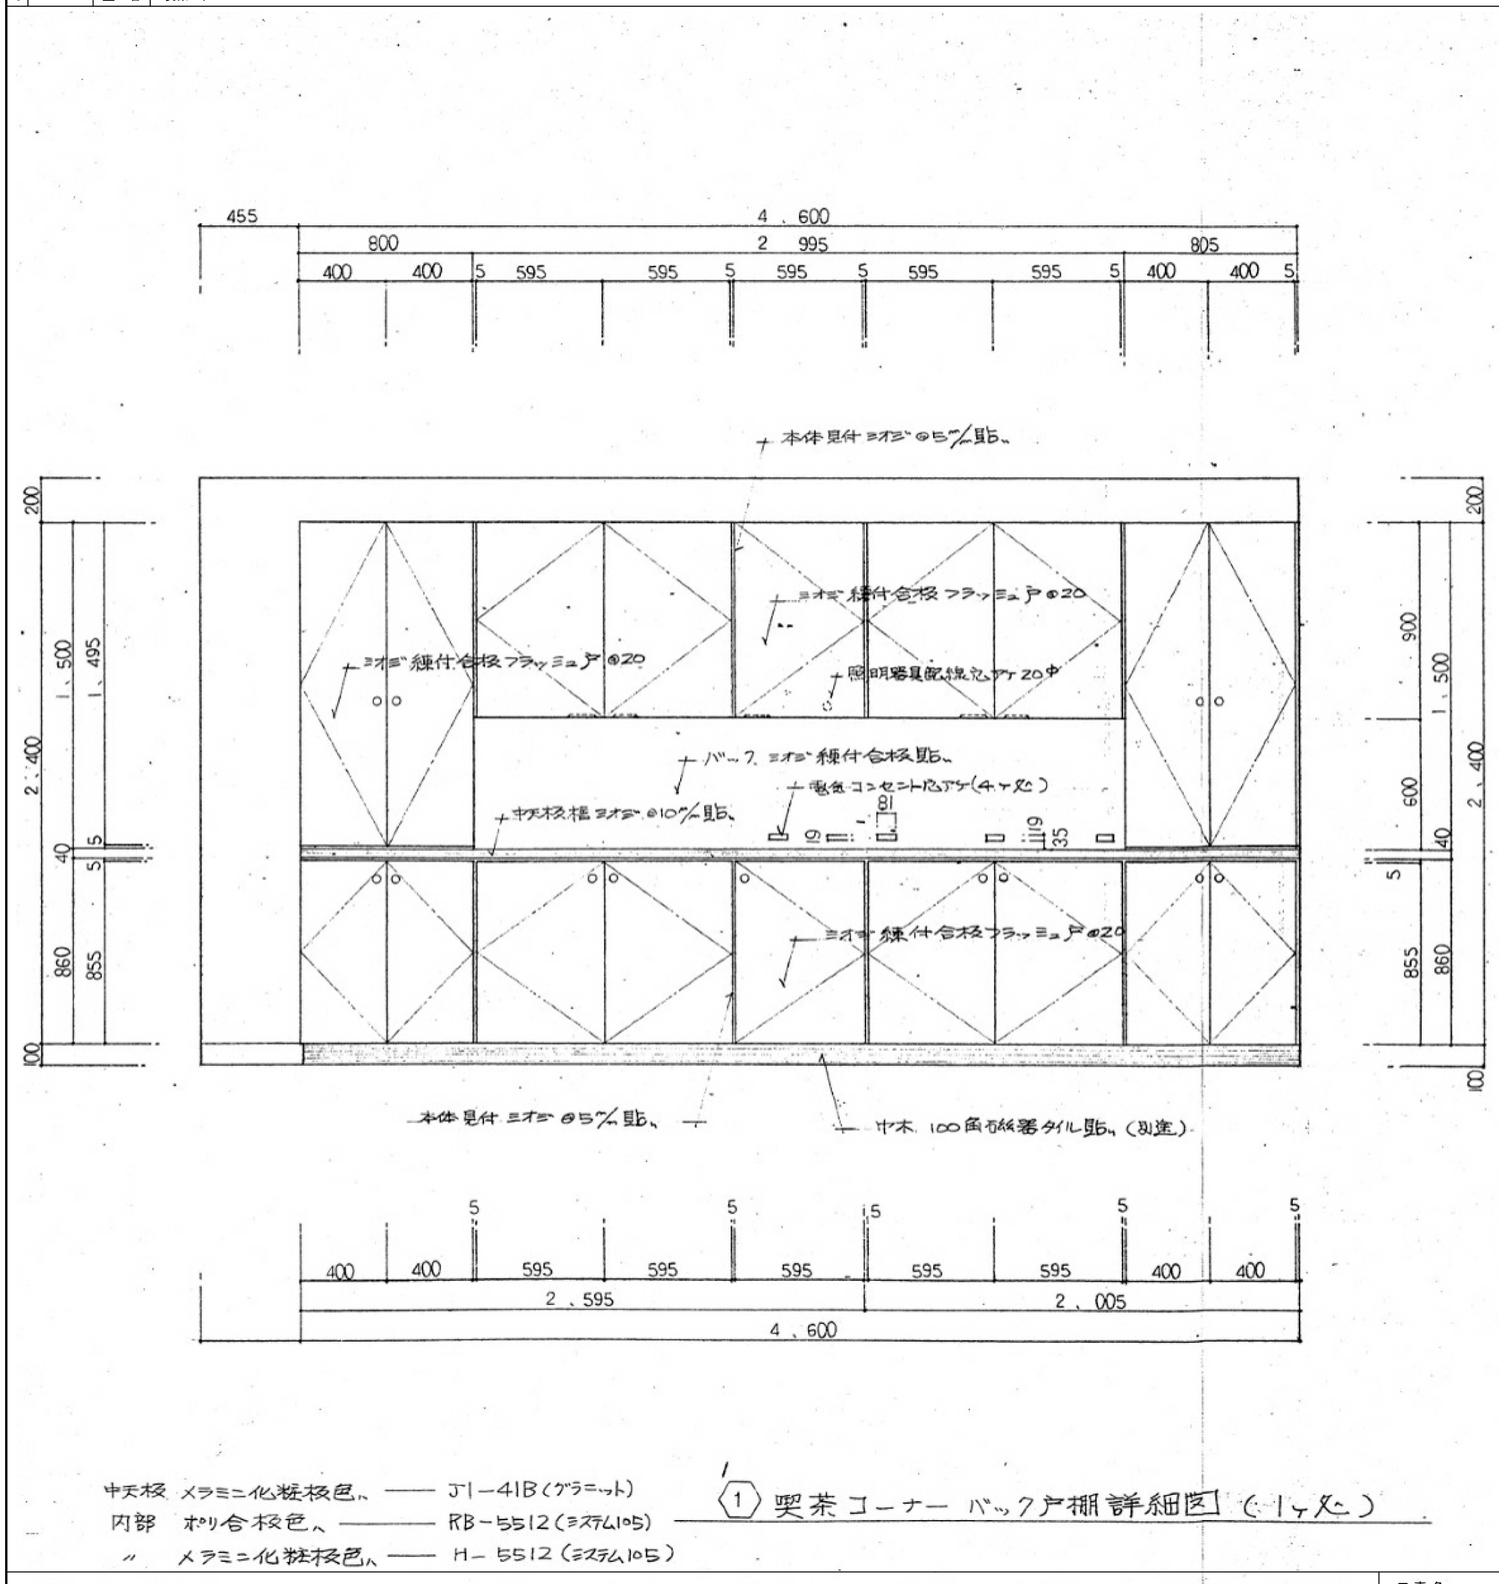

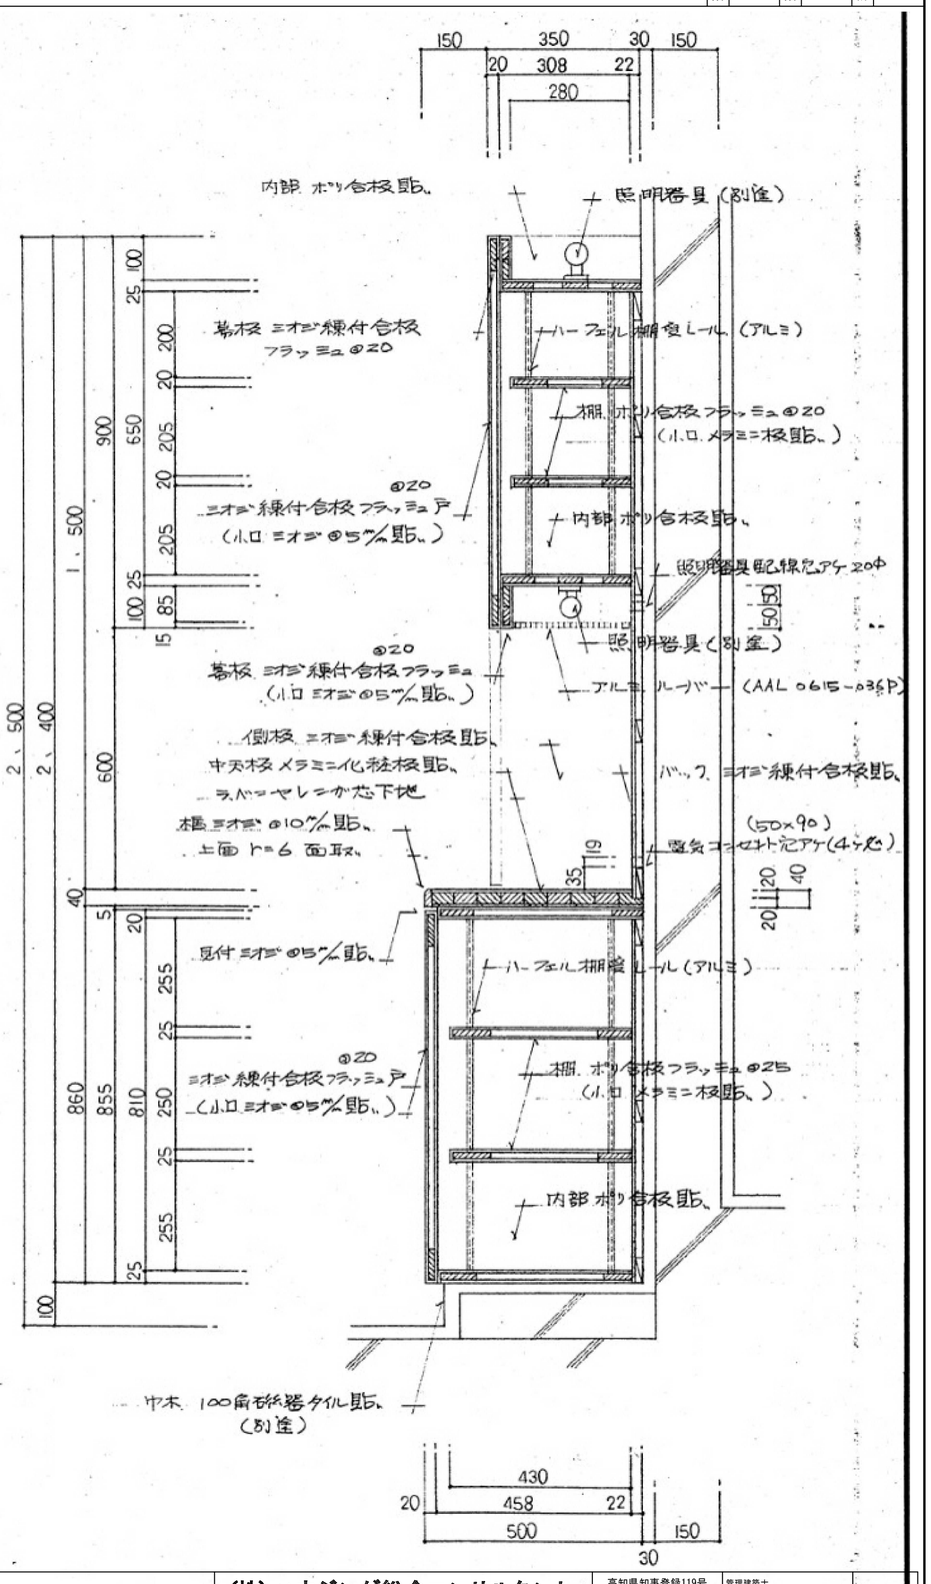


中天板 メラミン化粧板色。—— J1-41B(グラニット)
内部 ポリ合板色。—— RB-5512(システム105)
〃 メラミン化粧板色。—— H-5512(システム105)

① 喫茶コーナー バック戸棚詳細図 (1ヶ所)

工事名	(株)ハウジング総合コンサルタント	高知県知事登録119号	管理建築士
令和7年度 津野町総合保健福祉センター里楽施設改修工事	高知市南久保16-17 TEL 088-883-1030 FAX 088-882-4779	代表取締役 福家 正義	一級建築士登録第203207号 村田憲明
図名 撤去家具図(2)	縮尺 1/A2:20 A3:28 / 年月日 R.07.12 / 図面No. A — 113 / 製図		一級建築士登録第237194号 原一浩

記号	②	名称	ｶｳﾝﾀｰ	1階	1	2階		合計	1
		室名	喫茶ｺｰﾅｰ						

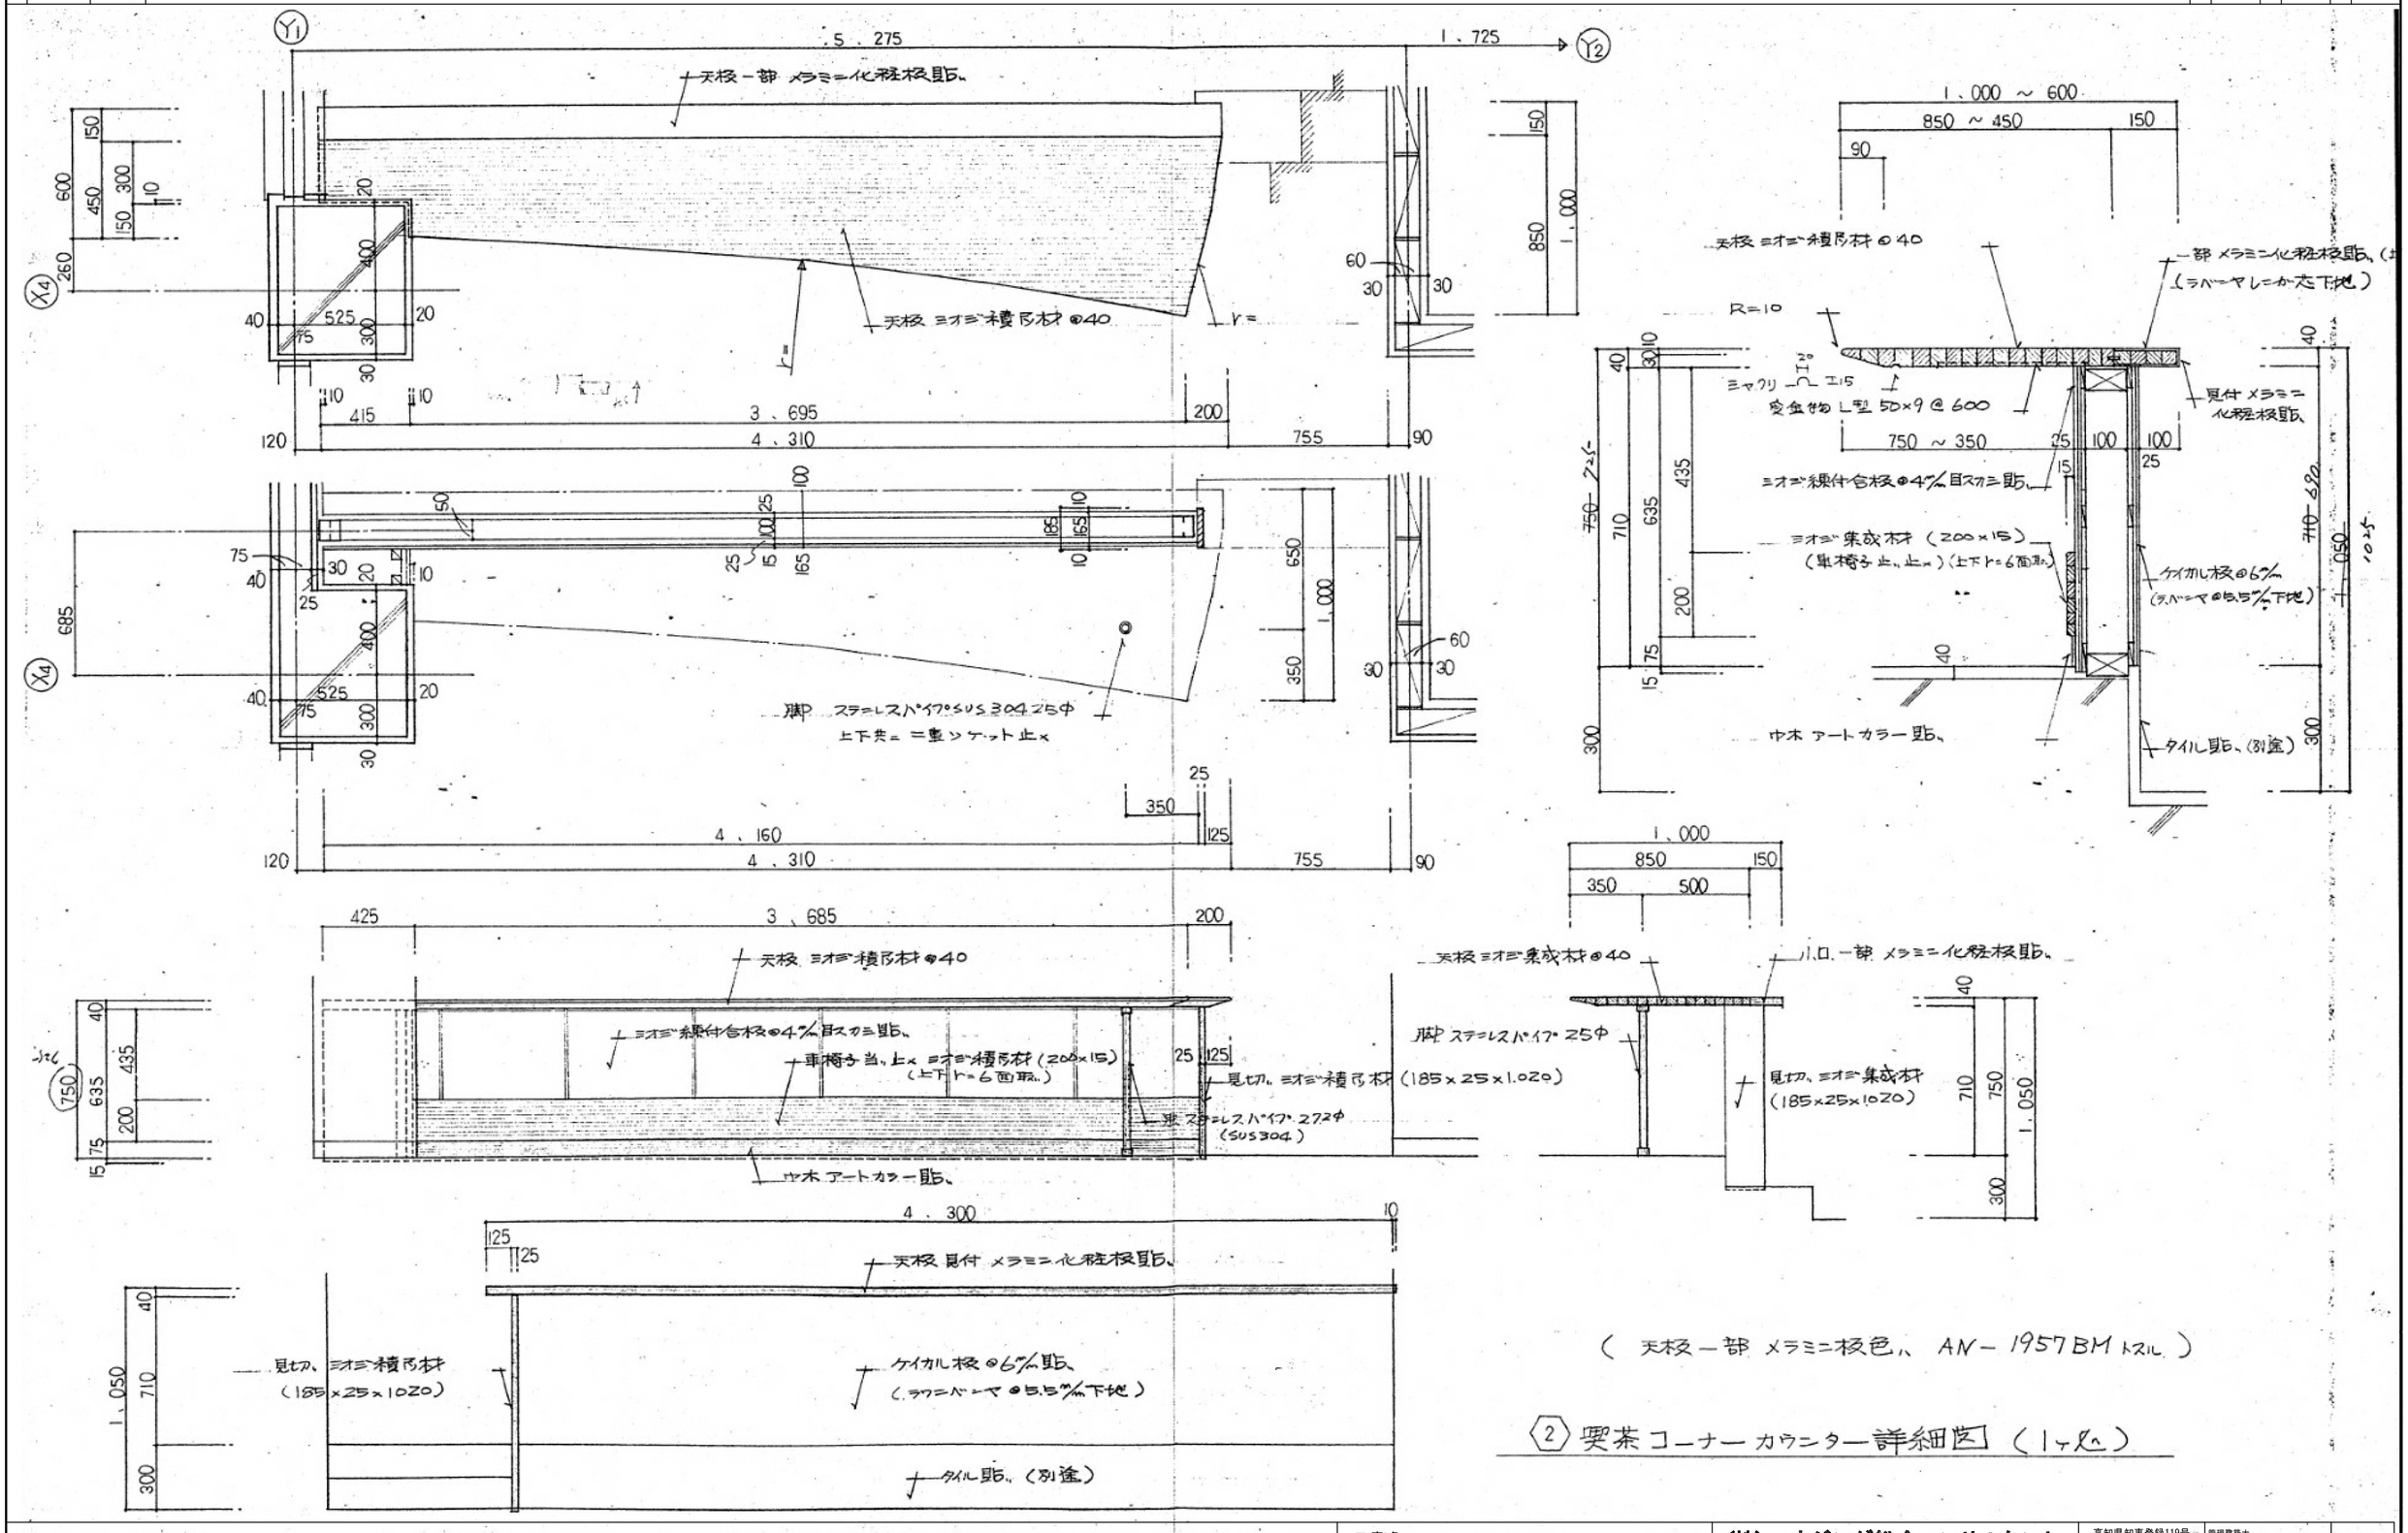



(天板一部 メラミン板色、AN-1957BM トスル)

② 喫茶コーナーカウンター詳細図 (1ヶ所)

工事名	令和7年度 津野町総合保健福祉センター里楽施設改修工事	(株)ハウジング総合コンサルタント	高知県知事登録119号	管理建築士
		高知市南久保16-17 TEL 088-883-1030 FAX 088-882-4779	代表取締役 福家 正義	一級建築士登録第203207号 村田 憲明
図名	撤去家具図 (3)	縮尺 1/A2:20 A3:28	年月日 R.07.12	図面No. A — 114
製図				一級建築士登録第237194号 原一 浩

記号	③	名称	ﾀｵﾙ棚	1階	1	2階		合計	1
		室名	ﾄﾞﾗｲ(女子)						

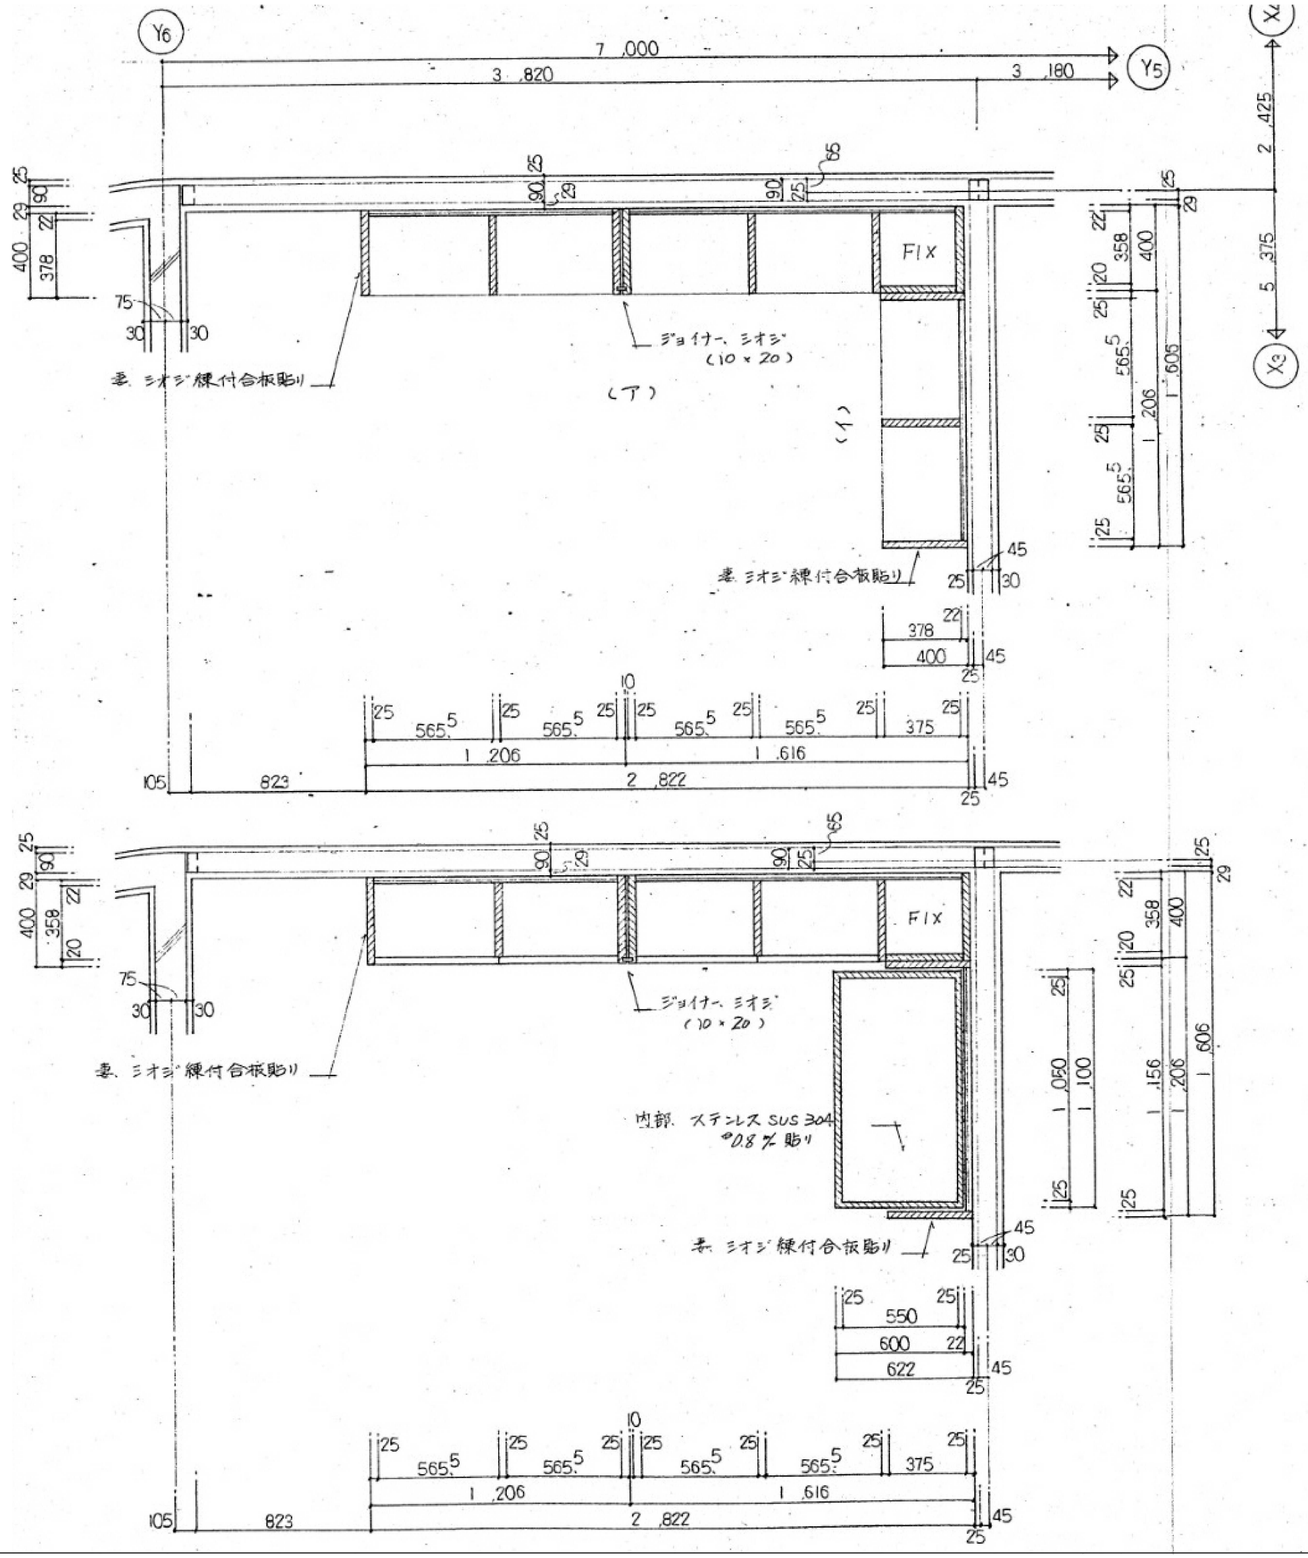

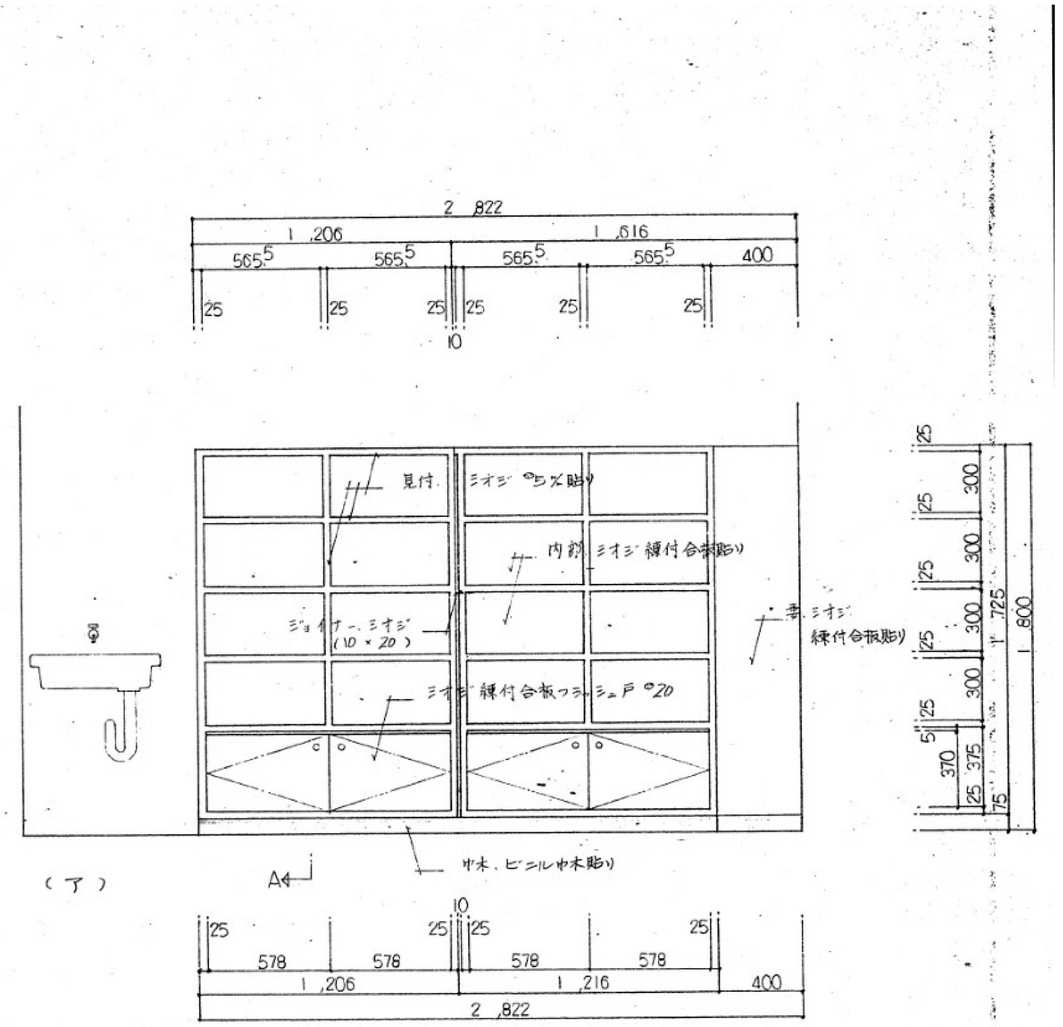



3 ドライ室、タオル棚詳細図 (1ヶ所)

扉内部、ポリ合板色ハ ——— RB-5512 システム(105)

工事名	(株)ハウジング総合コンサルタント	高知県知事登録119号	管理建築士
令和7年度 津野町総合保健福祉センター里楽施設改修工事	高知市南久保16-17 TEL 088-883-1030 FAX 088-882-4779	代表取締役 福家 正義	一級建築士登録第203207号 村田憲明
図名 撤去家具図(4)	縮尺 1/A2:20 A3:28 / 年月日 R.07.12 / 図面No. A — 115	製図	一級建築士登録第237194号 原一浩

記号	③	名称	ﾀｵﾙ棚	1階		2階		合計	
		室名	ﾄﾞﾗｲ(女子)						

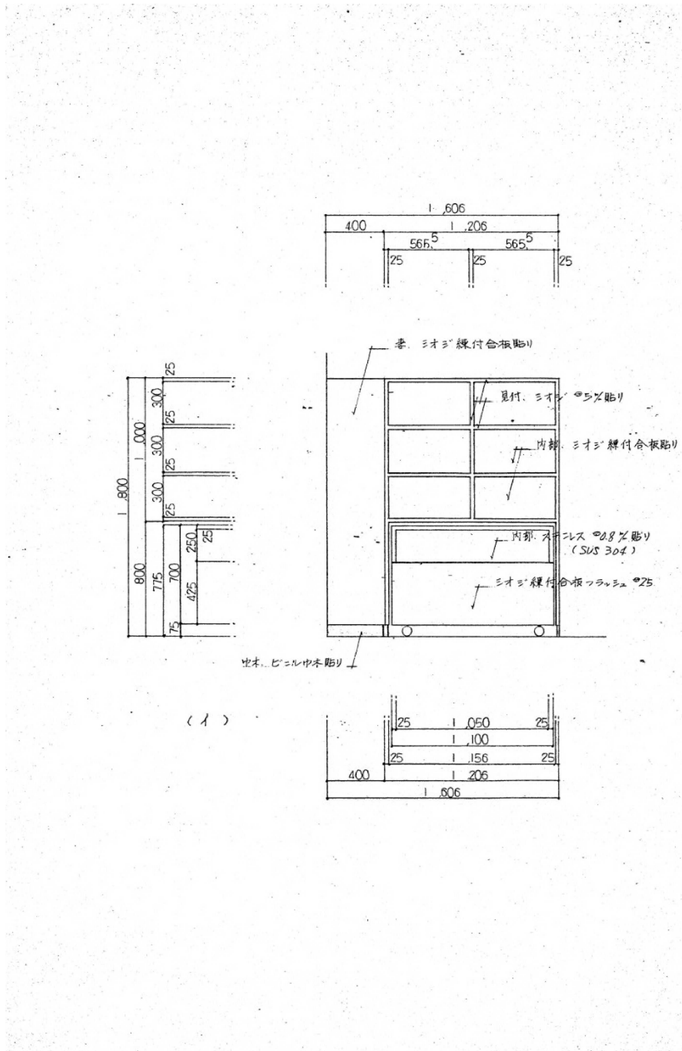

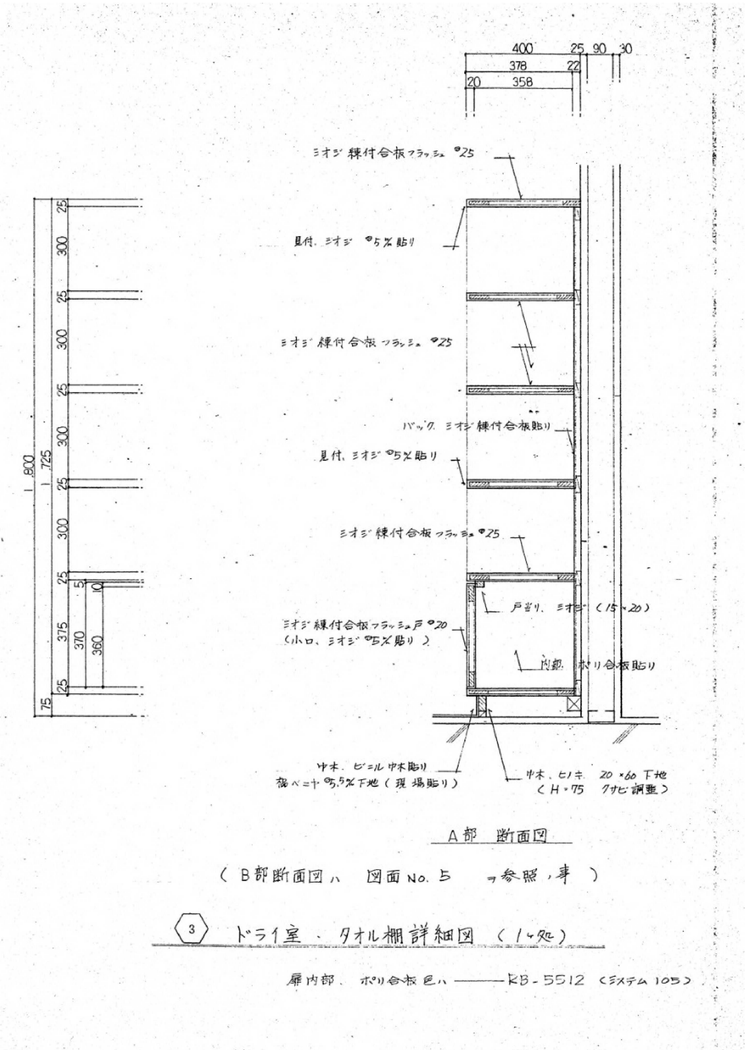

A部 断面図


(B部断面図ハ 図面No.5 ヲ参照ノ事)

③ ドライ室、タオル棚詳細図 (1ヶ所)

扉内部、ポリ合板 巨ハ ――― KB-5512 (システム105)

工事名	令和7年度 津野町総合保健福祉センター里楽施設改修工事	(株)ハウジング総合コンサルタント	高知県知事登録119号	管理建築士	
		高知市南久保16-17 TEL 088-883-1030 FAX 088-882-4779	代表取締役 福家 正義	一級建築士登録第203207号 村田 憲明	
図名	撤去家具図(5)	縮尺 1/A2:20 A3:28	年月日 R.07.12	図面No. A — 116	製図	一級建築士登録第237194号 原 一浩	

記号	③	名称	ﾀｵﾙ棚	1階	1	2階		合計	1
		室名	ﾄﾞﾗｲ(男子)						

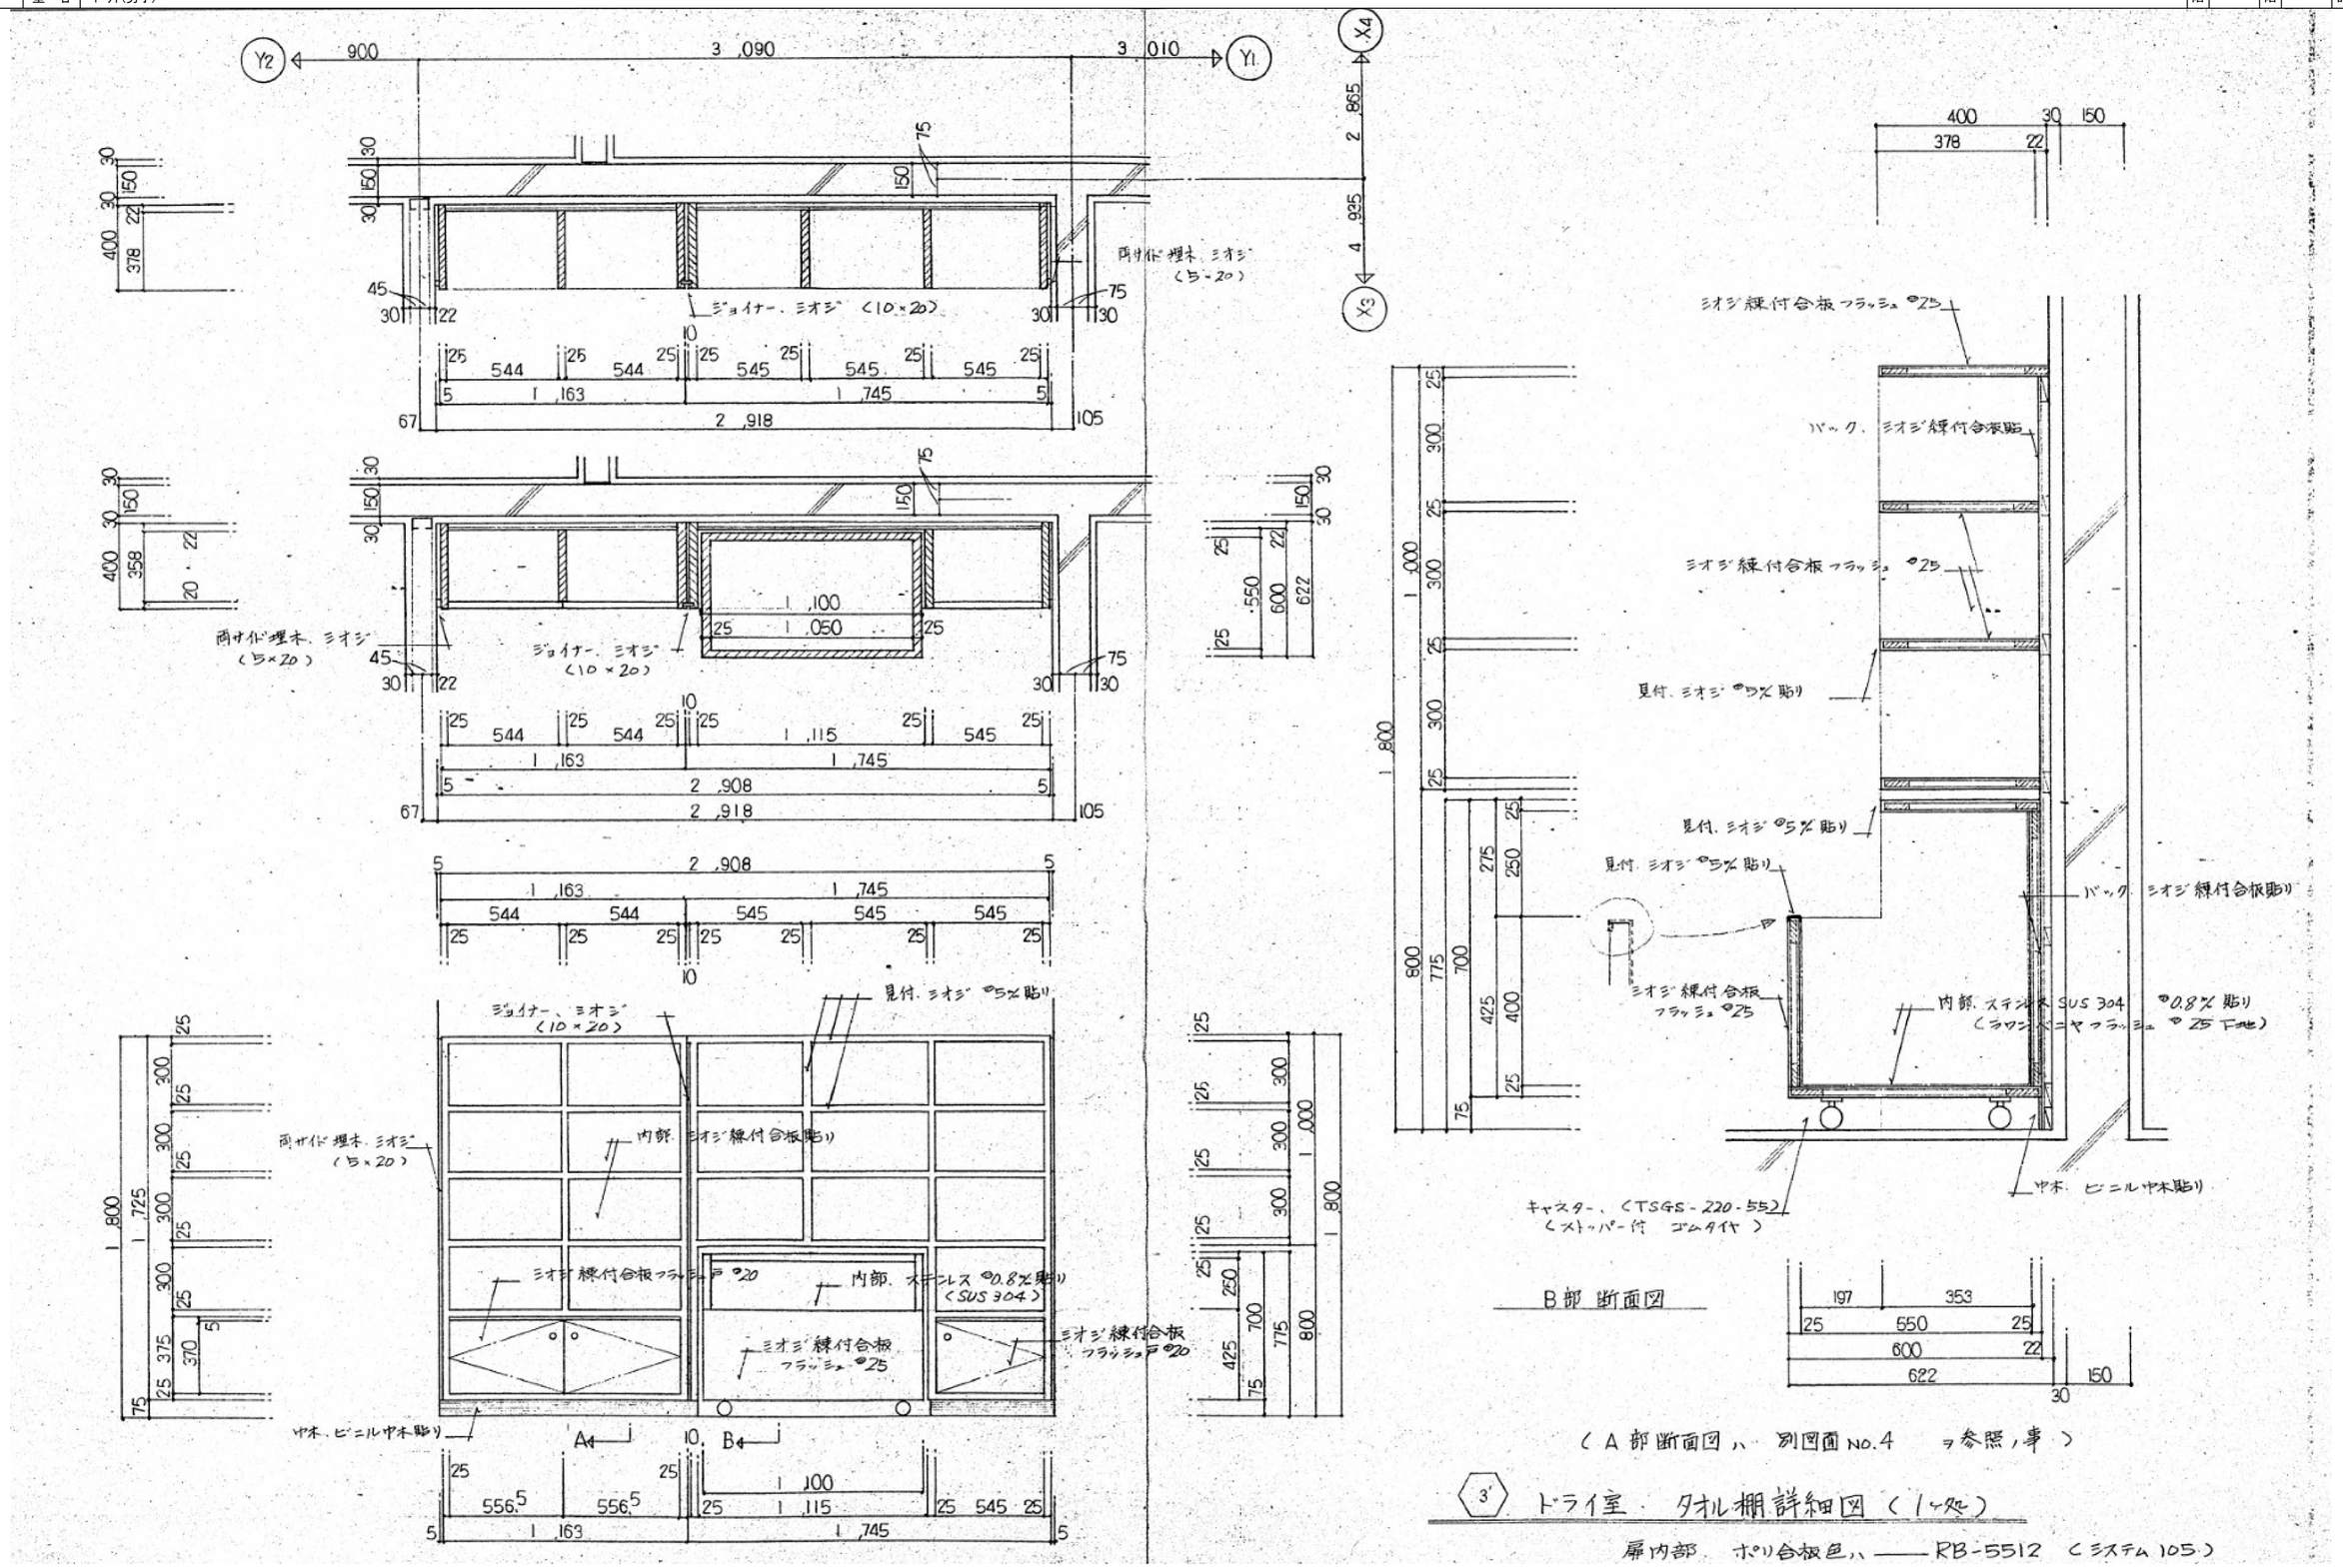

B部 断面図


(A部断面図は、別図面 No.4 を参照ノ事)

③' ドライ室・タオル棚詳細図 (1ヶ所)

扉内部、ポリ合板色は、——RB-5512 (システム105)

工事名	(株) ハウジング総合コンサルタント	高知県知事登録119号	管理建築士	
令和7年度 津野町総合保健福祉センター里楽施設改修工事	高知市南久保16-17 TEL 088-883-1030 FAX 088-882-4779	代表取締役 福家 正義	一級建築士登録第203207号 村田 憲明	
図名 撤去家具図(6)	縮尺 1/A2:20 A3:28	年月日 R.07.12	図面No. A — 117	製図 一級建築士登録第237194号 原 一浩

記号		名称	下足箱	1階	各1	2階		合計	各1
		室名	ﾌﾟｰﾙ ﾎｰﾙ						

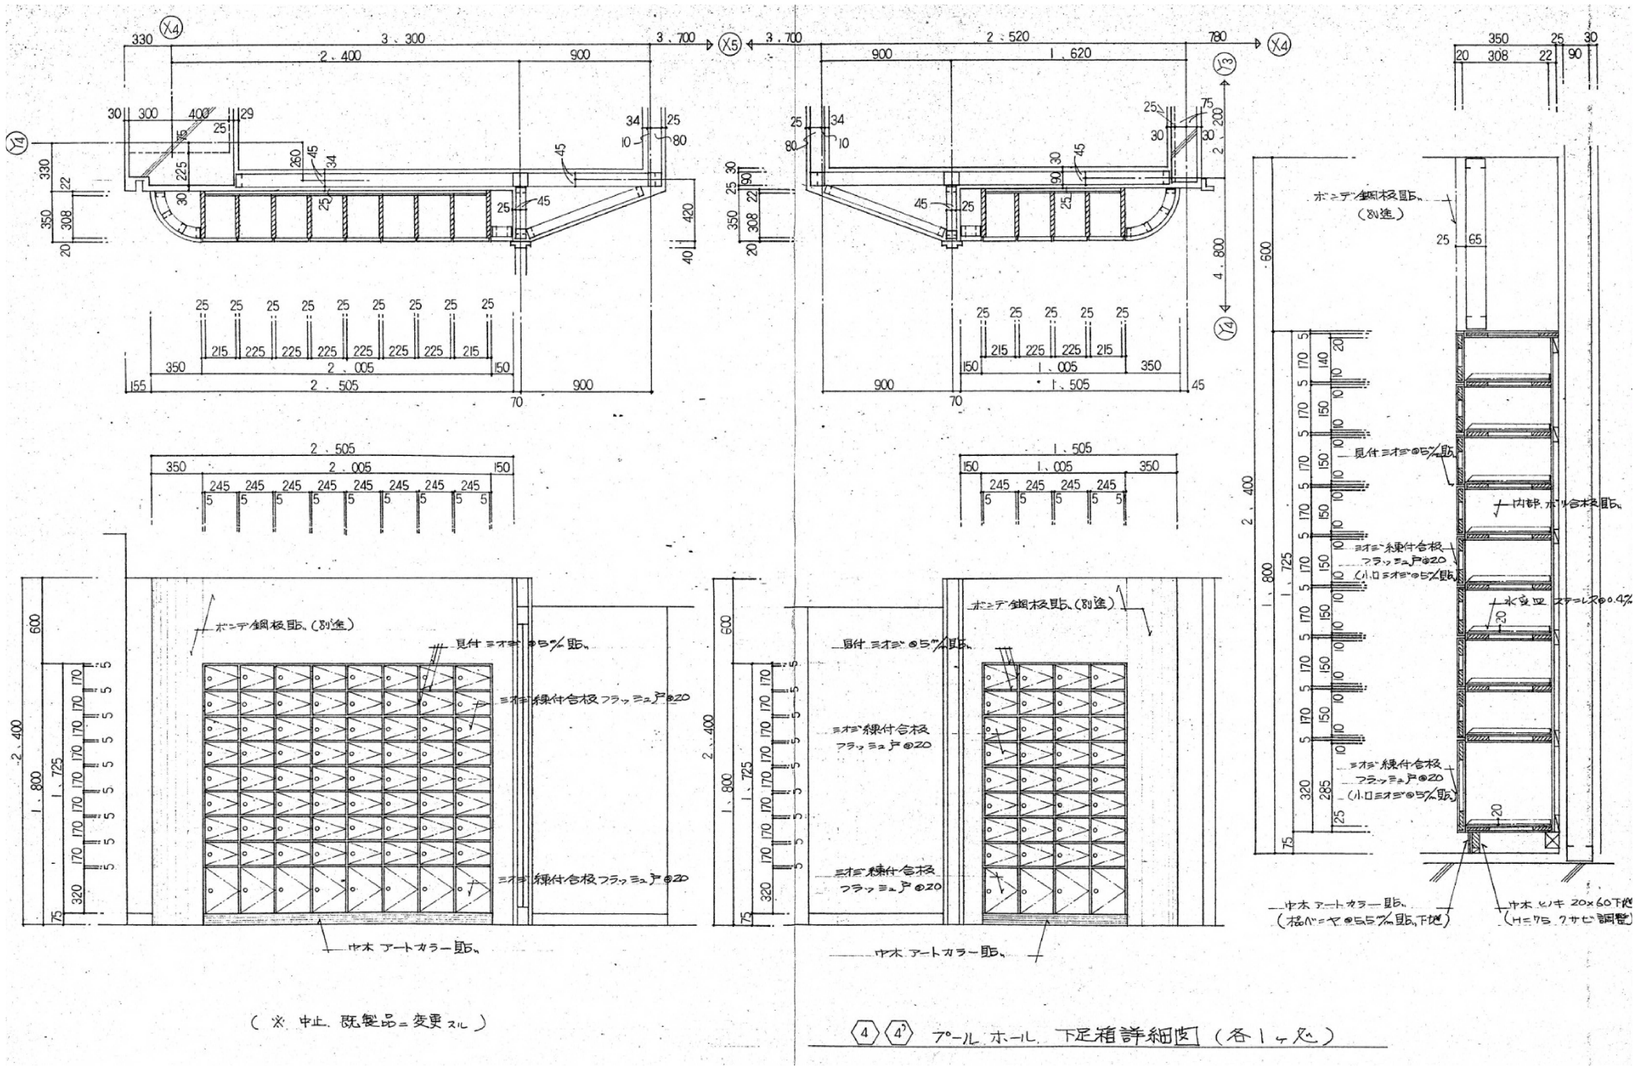


(※ 中止、既製品ニ変更スル)

4 4' プール ホール 下足箱詳細図 (各1ヶ所)

工事名 令和7年度 津野町総合保健福祉センター里楽施設改修工事	(株) ハウジング総合コンサルタント 高知市南久保16−17 TEL 088-883-1030 FAX 088-882-4779	高知県知事登録119号 代表取締役 福家 正義	管理建築士 一級建築士登録第203207号 村田 憲明		
図名 撤去家具図 (7)	縮尺 1/A2:30 A3:42	年月日 R.07.12	図面No. A — 118	製図	一級建築士登録第237194号 原 一浩


記号	⑧	名称	受付ｶｳﾝﾀｰ	1階	1	2階		合計	1
		室名	事務室						

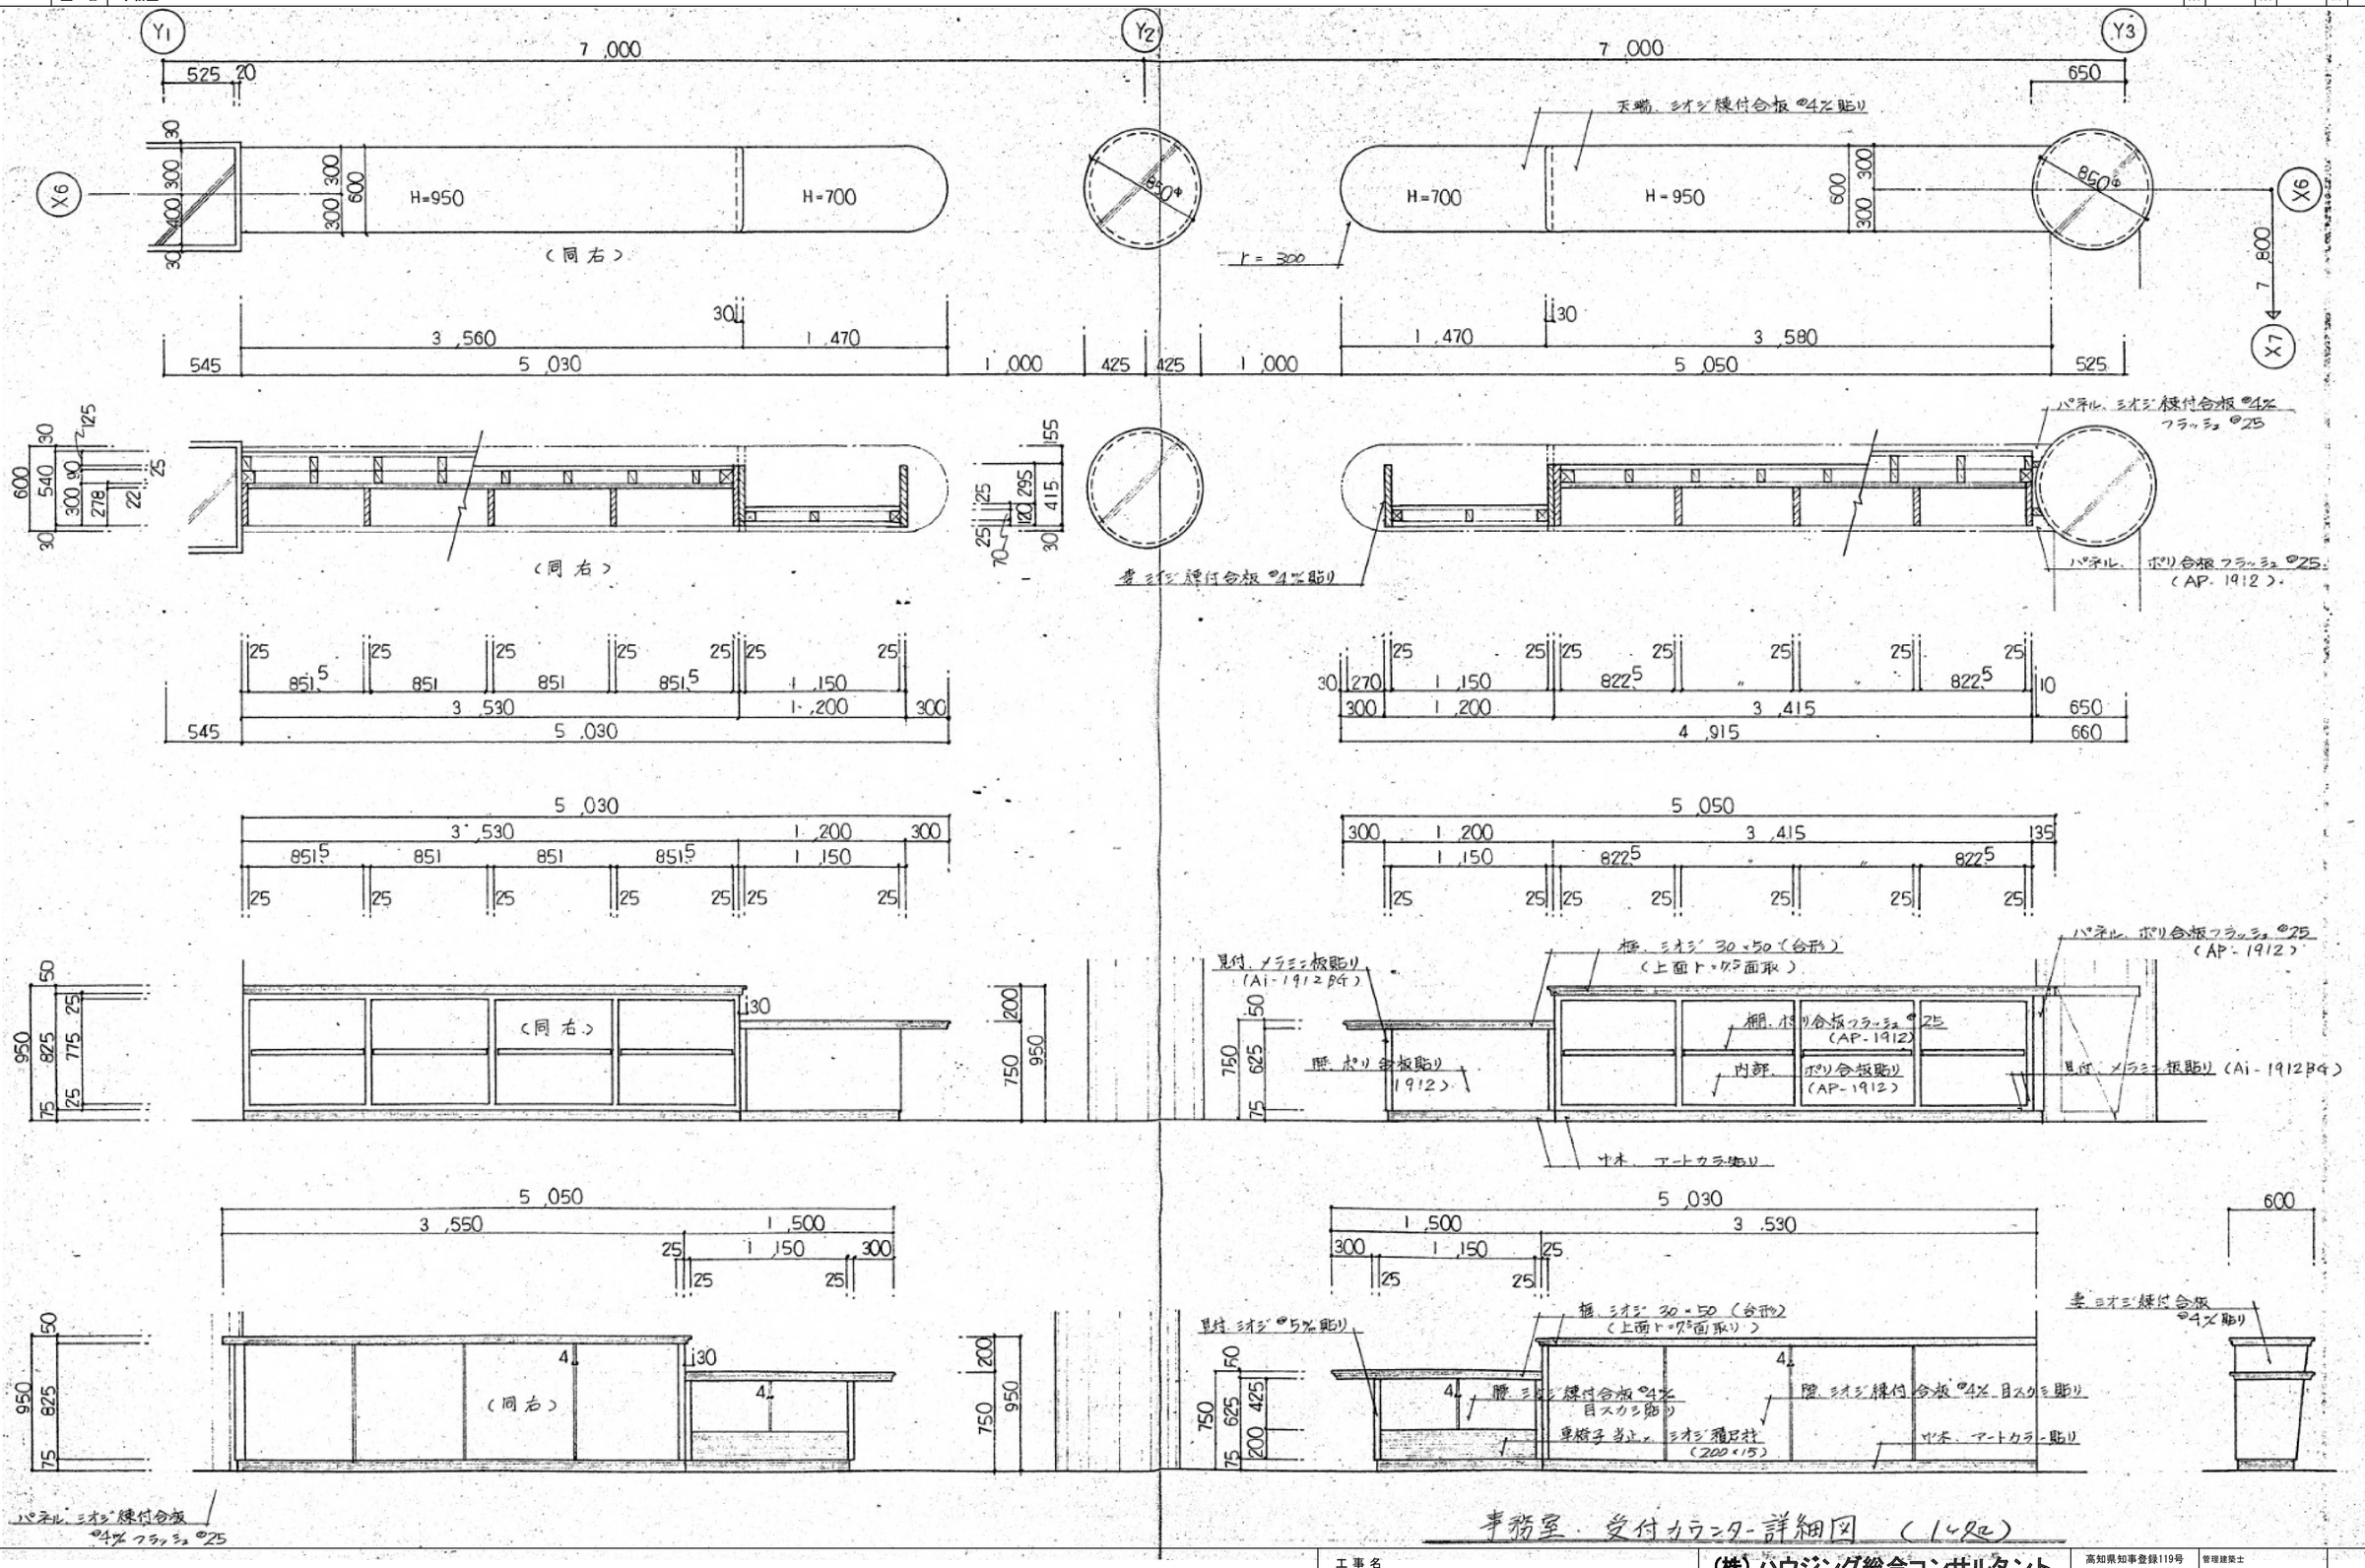

事務室 受付カウンター詳細図 (1/40)

工事名	(株) ハウジング総合コンサルタント	高知県知事登録119号	管理建築士
令和7年度 津野町総合保健福祉センター里楽施設改修工事	高知市南久保16−17 TEL 088-883-1030 FAX 088-882-4779	代表取締役 福家 正義	一級建築士登録第203207号 村田 憲明
図名 撤去家具図 (8)	縮尺 1/A2:30 A3:42 / 年月日 R.07.12 / 図面No. A — 119	製図	一級建築士登録第237194号 原一 浩

記号	⑥	名称	棚（上部）	1階	1	2階		合計	1
		室名	ﾌﾟｰﾙ 受付①						

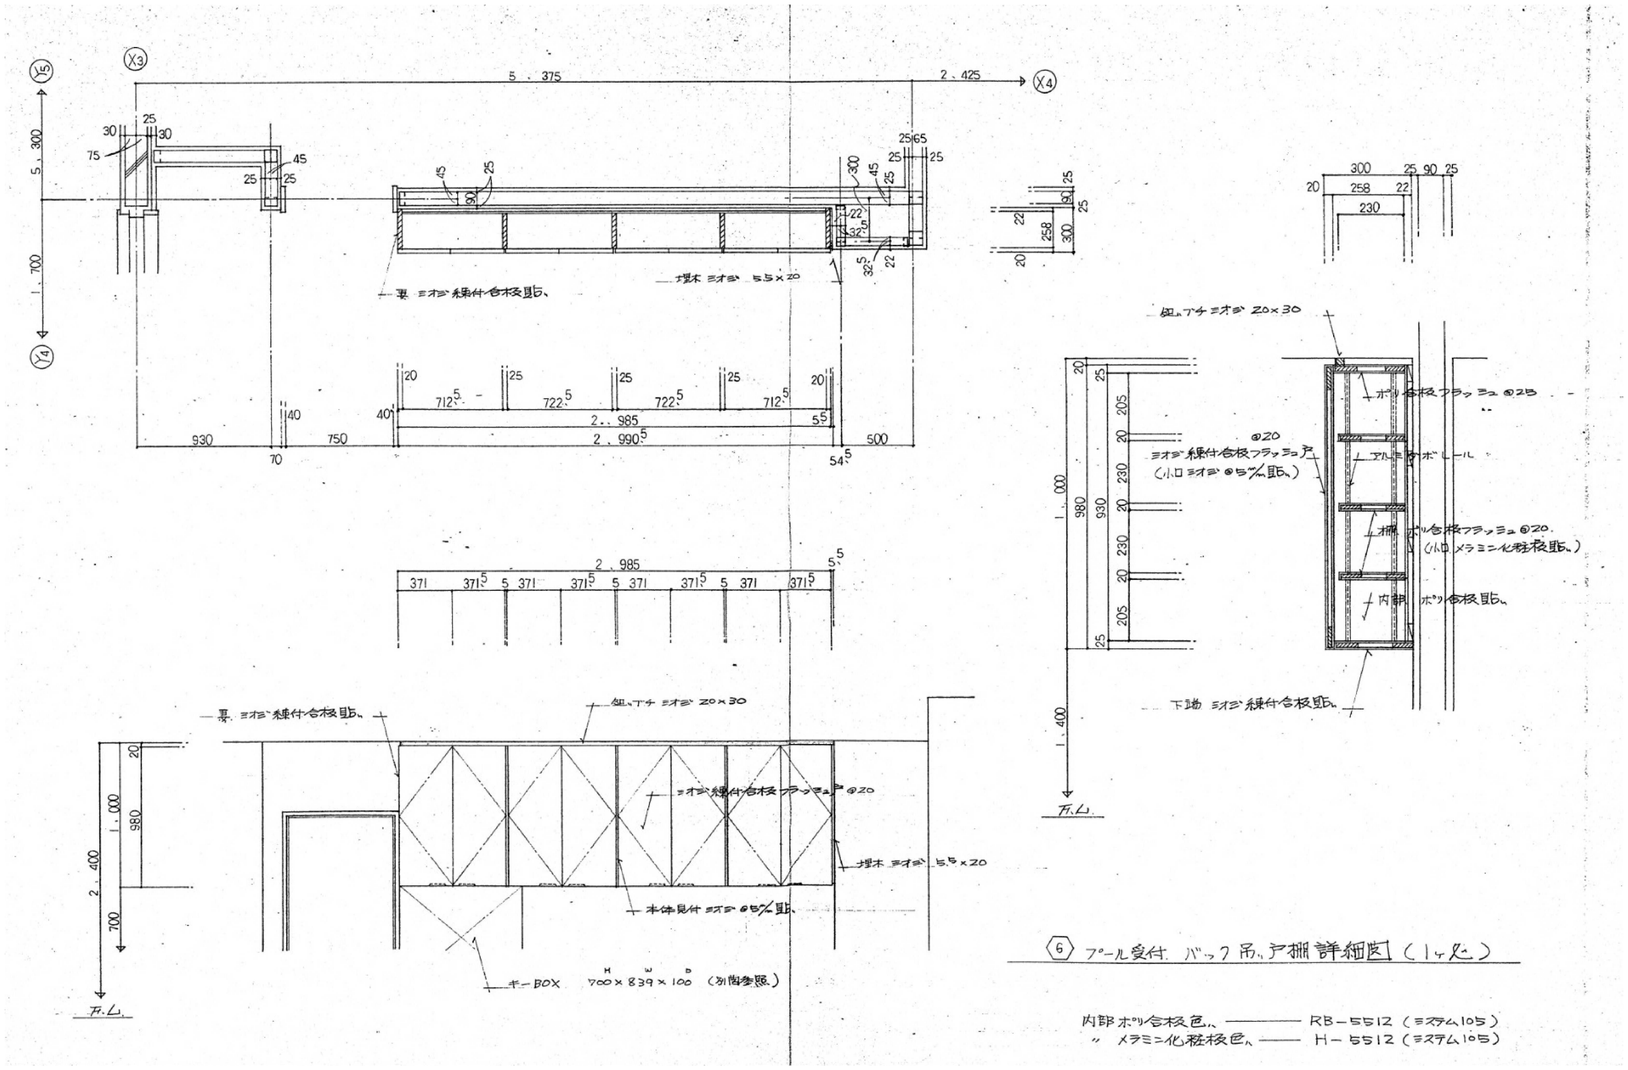


⑥ ﾌﾟｰﾙ受付 バック吊ﾝ戸棚 詳細図（1ヶ所）

内部ﾎﾟﾘ合板色ﾝ ―― RB－5512（ｼｽﾃﾑ105）
〃 ﾒﾗﾐﾝ化粧板色ﾝ ―― H－5512（ｼｽﾃﾑ105）

工事名	(株) ハウジング総合コンサルタント	高知県知事登録119号	管理建築士
令和７年度　津野町総合保健福祉センター里楽施設改修工事	高知市南久保16－17　TEL 088-883-1030　FAX 088-882-4779	代表取締役 福家　正義	一級建築士登録第203207号 村田　憲明
図名 撤去家具図（９）	縮尺 1／A2:30 A3:42	年月日 R.07.12	図面No. A ― 120
	製図		一級建築士登録第237194号 原一　浩

記号	⑥	名称	腰戸棚	1階	1	2階		合計	1
		室名	ﾌﾟｰﾙ受付①						

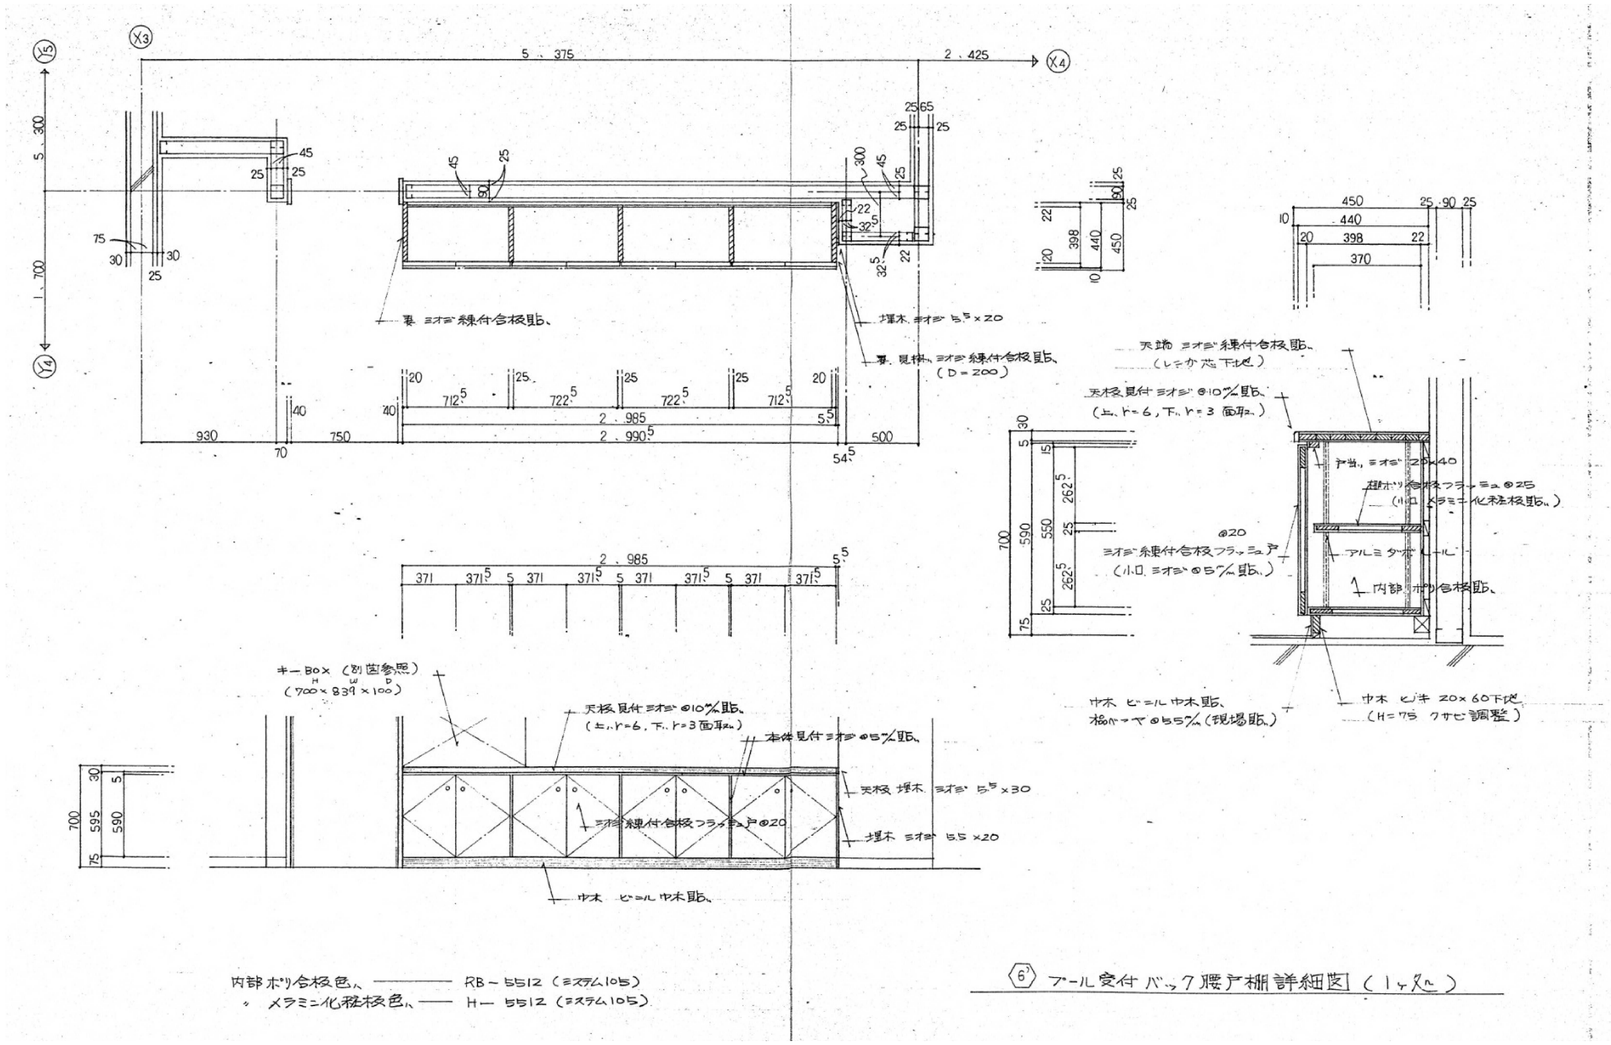



内部ホリ合板色、 ―― RB－5512 (ｼｽﾗﾑ105)
〃 メラミン化粧板色、 ―― H－5512 (ｼｽﾗﾑ105)

⑥ ﾌﾟｰﾙ受付バック腰戸棚詳細図 (1ヶ所)

工事名 令和７年度　津野町総合保健福祉センター里楽施設改修工事	(株) ハウジング総合コンサルタント 高知市南久保16－17　TEL 088-883-1030　FAX 088-882-4779	高知県知事登録119号 代表取締役　福家　正義	管理建築士 一級建築士登録第203207号 村　田　憲　明		
図名 撤去家具図 (10)	縮尺 1／A2:30 A3:42	年月日 R.07.12	図面No. A ― 121	製図	一級建築士登録第237194号 原　一　浩

記号	⑧	名称	キーBOX	1階	1	2階		合計	1
		室名	プール受付						

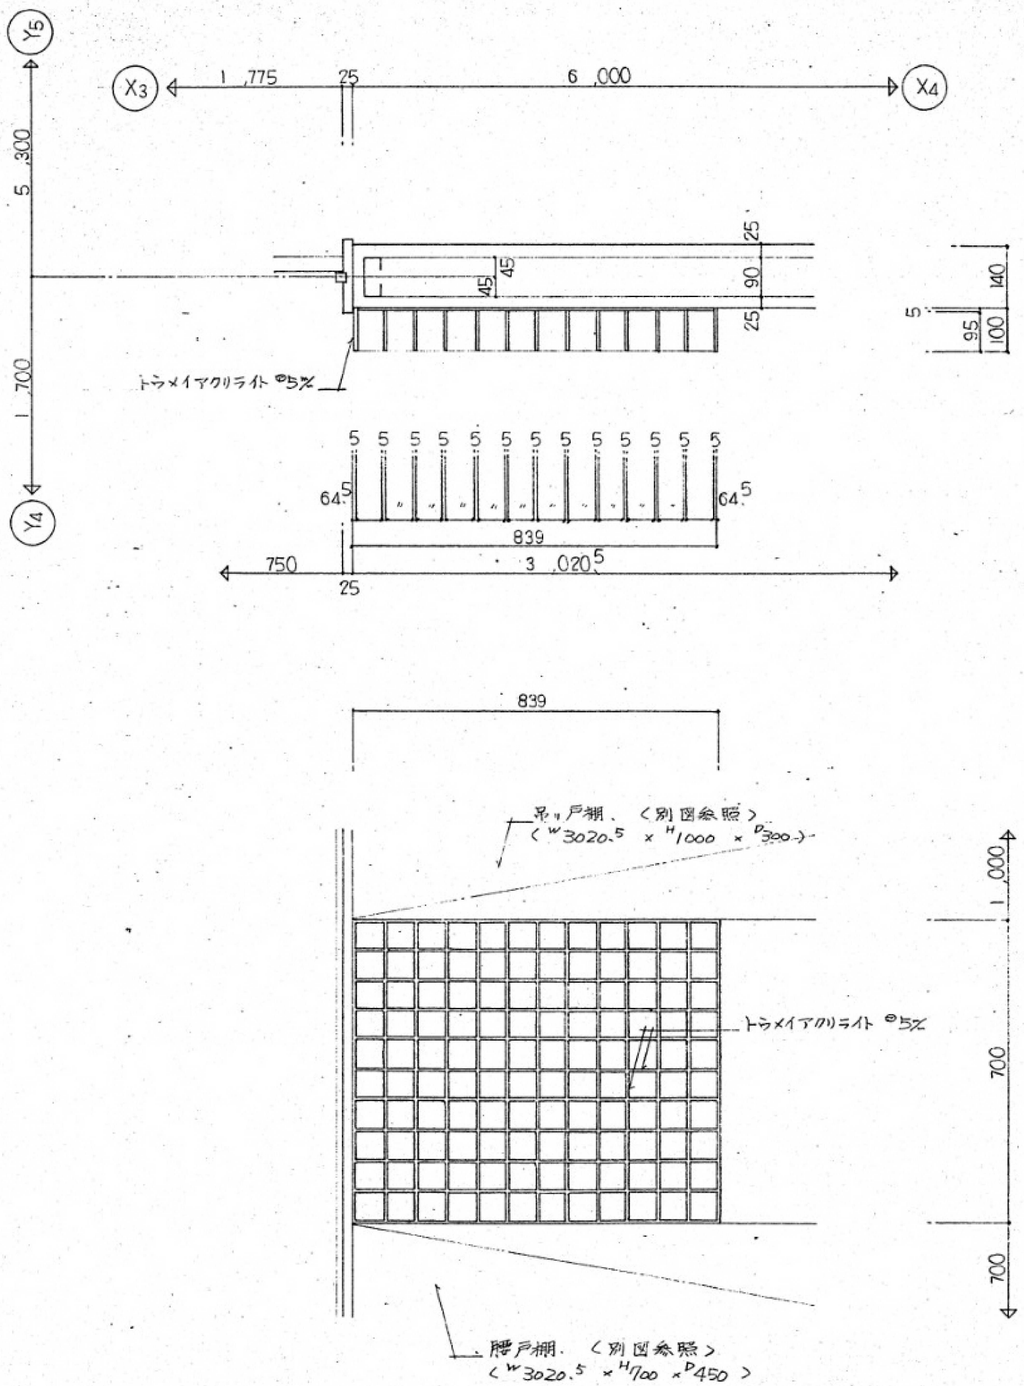


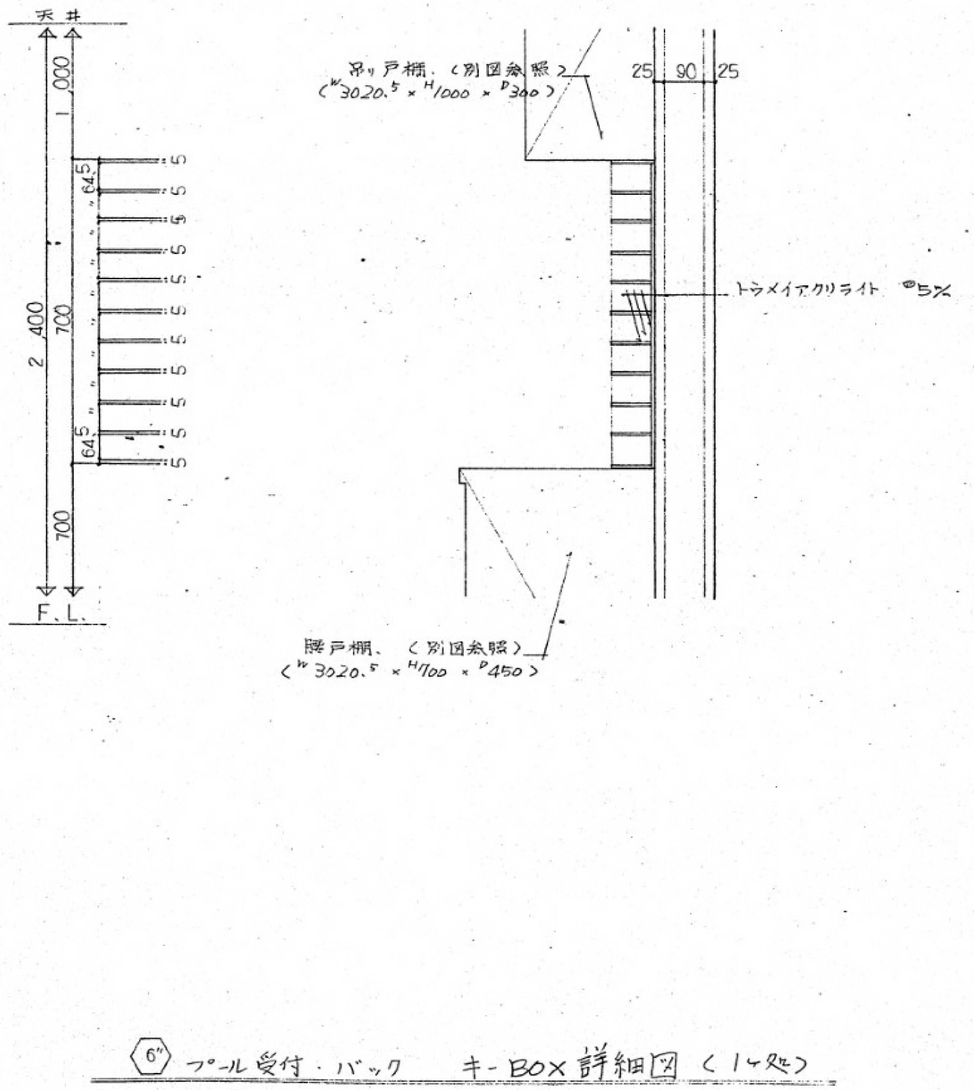

⑥" プール受付・バック　キーBOX詳細図 〈1ヶ所〉

工事名	(株)ハウジング総合コンサルタント	高知県知事登録119号	管理建築士
令和7年度　津野町総合保健福祉センター里楽施設改修工事	高知市南久保16−17　TEL 088-883-1030　FAX 088-882-4779	代表取締役　福家　正義	一級建築士登録第203207号　村田　憲明
図名	縮尺	年月日	図面No.	製図	
撤去家具図（11）	1／A2:20 A3:28	R.07.12	A — 122		一級建築士登録第237194号　原一浩


記号		名称	受付ｶｳﾝﾀｰ	1階	1	2階		合計	1
	⑦	室名	事務室						

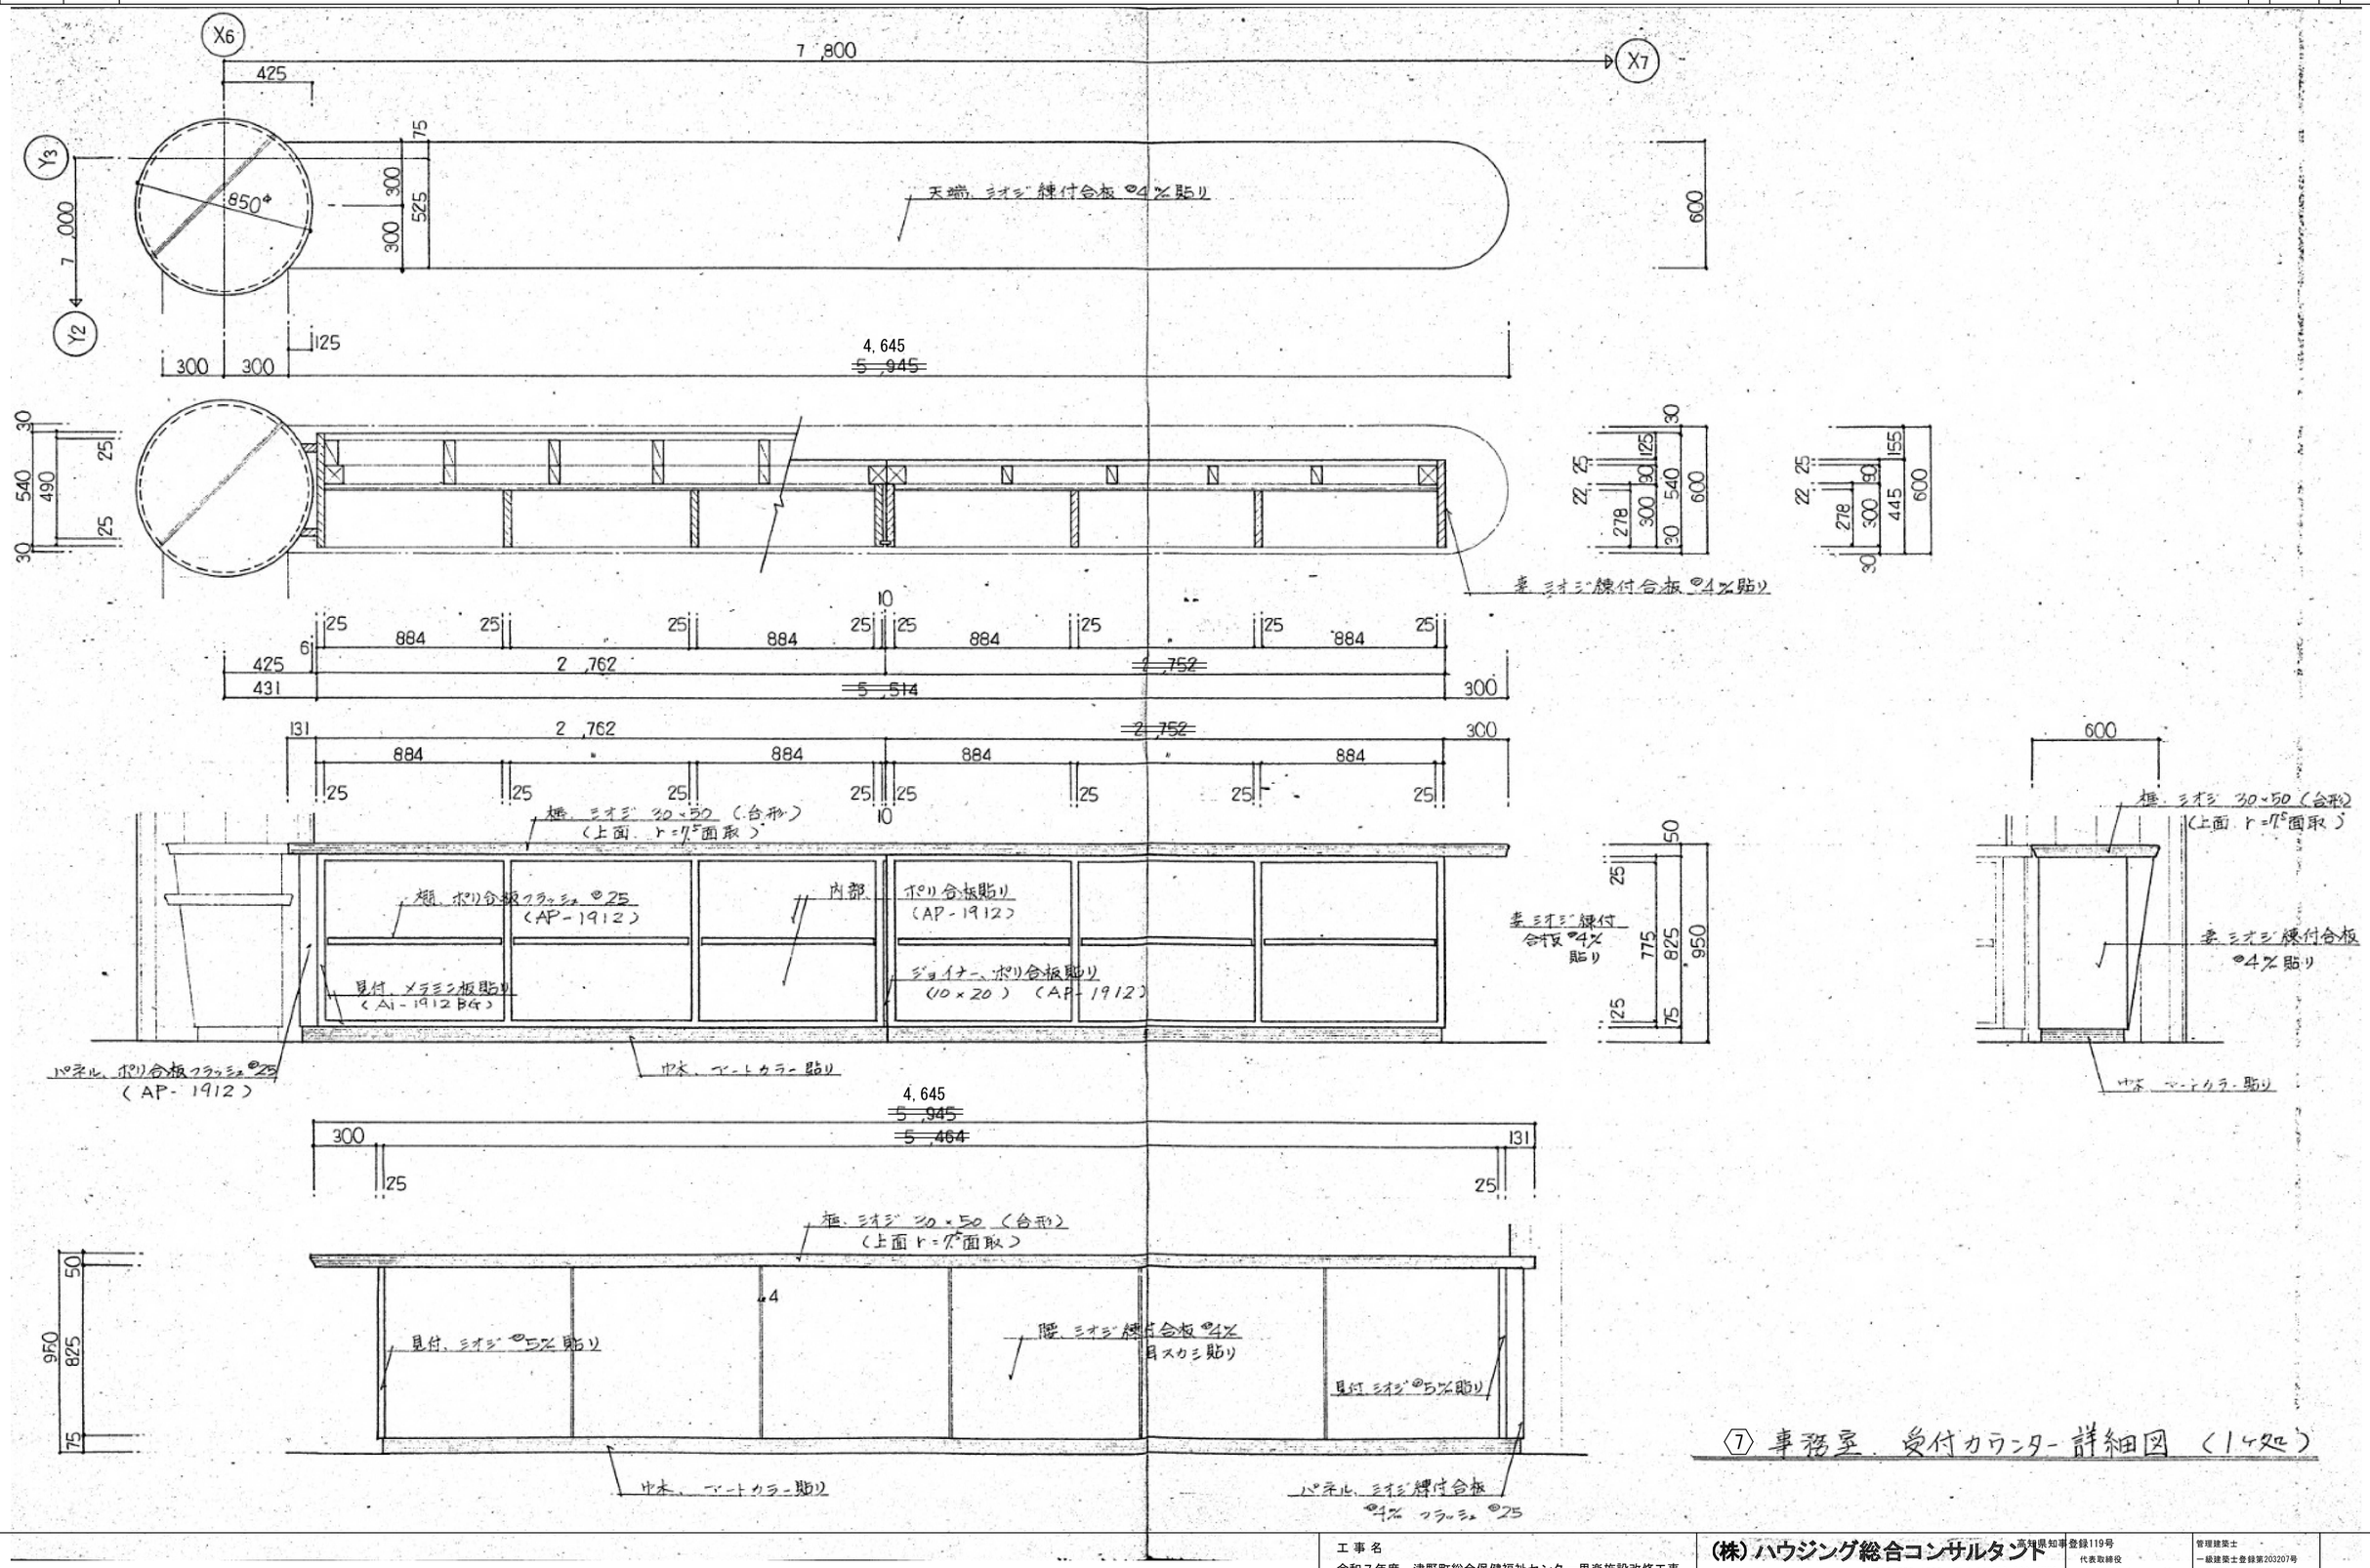

⑦ 事務室、受付カウンター詳細図（1ヶ所）

工事名		(株)ハウジング総合コンサルタント	高知県知事登録119号	管理建築士	
令和7年度 津野町総合保健福祉センター里楽施設改修工事		高知市南久保16−17 TEL 088-883-1030 FAX 088-882-4779	代表取締役 福家 正義	一級建築士登録第203207号 村田 憲明	
図名	縮尺	年月日	図面No.	製図	
撤去家具図（12）	1/A2:20 A3:28	R.07.12	A — 123		一級建築士登録第237194号 原 一浩

記号		名称	受付ｶｳﾝﾀｰ	1階	1	2階		合計	1
		室名	事務室						

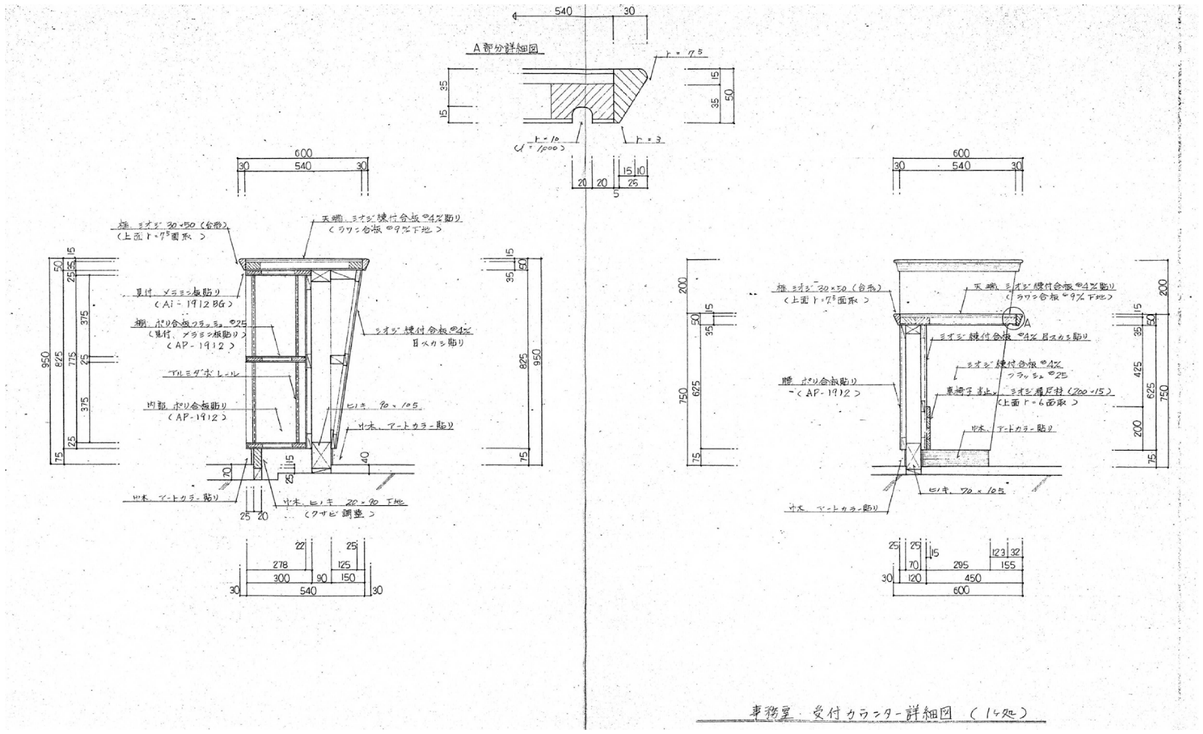

工事名	(株) ハウジング総合コンサルタント	高知県知事登録119号	管理建築士	
令和７年度　津野町総合保健福祉センター里楽施設改修工事	高知市南久保16−17　TEL 088-883-1030　FAX 088-882-4779	代表取締役　福家　正義	一級建築士登録第203207号　村田憲明	
図名 撤去家具図 (13)	縮尺 1／A2:20 A3:28	年月日 R.07.12	図面No. A — 124	製図	一級建築士登録第237194号　原一浩	