
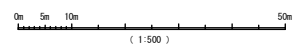


縦断計画図 S=1:500

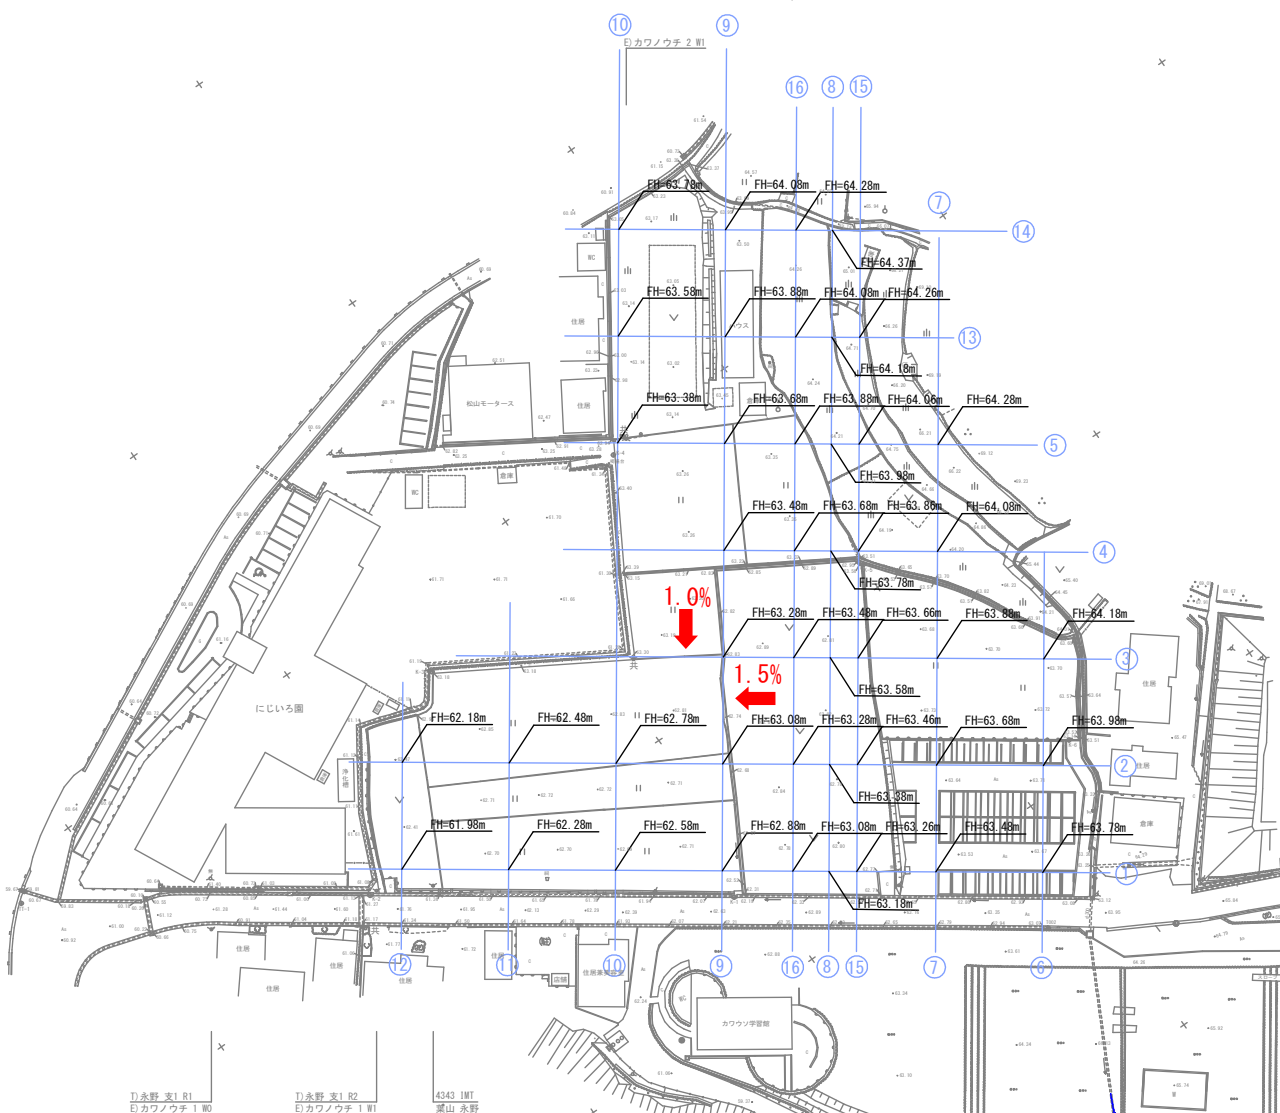

1 永野 変1 R1
目カワノウチ 1 W0
2 永野 変1 R2
目カワノウチ 1 W1
4343 IMT
栗山 永野

津 野 町			
工事種別	第3-1号 津野町防災拠点施設敷地造成工事		
図面名称	縦断計画図	縮尺	1:500
路線名			
工事箇所	高知県 高岡郡津野町 永野		
設計種別	第一回変更図	図面	2
事務所名	建設課	番号	23
会社名			