


天井
ご指示ください

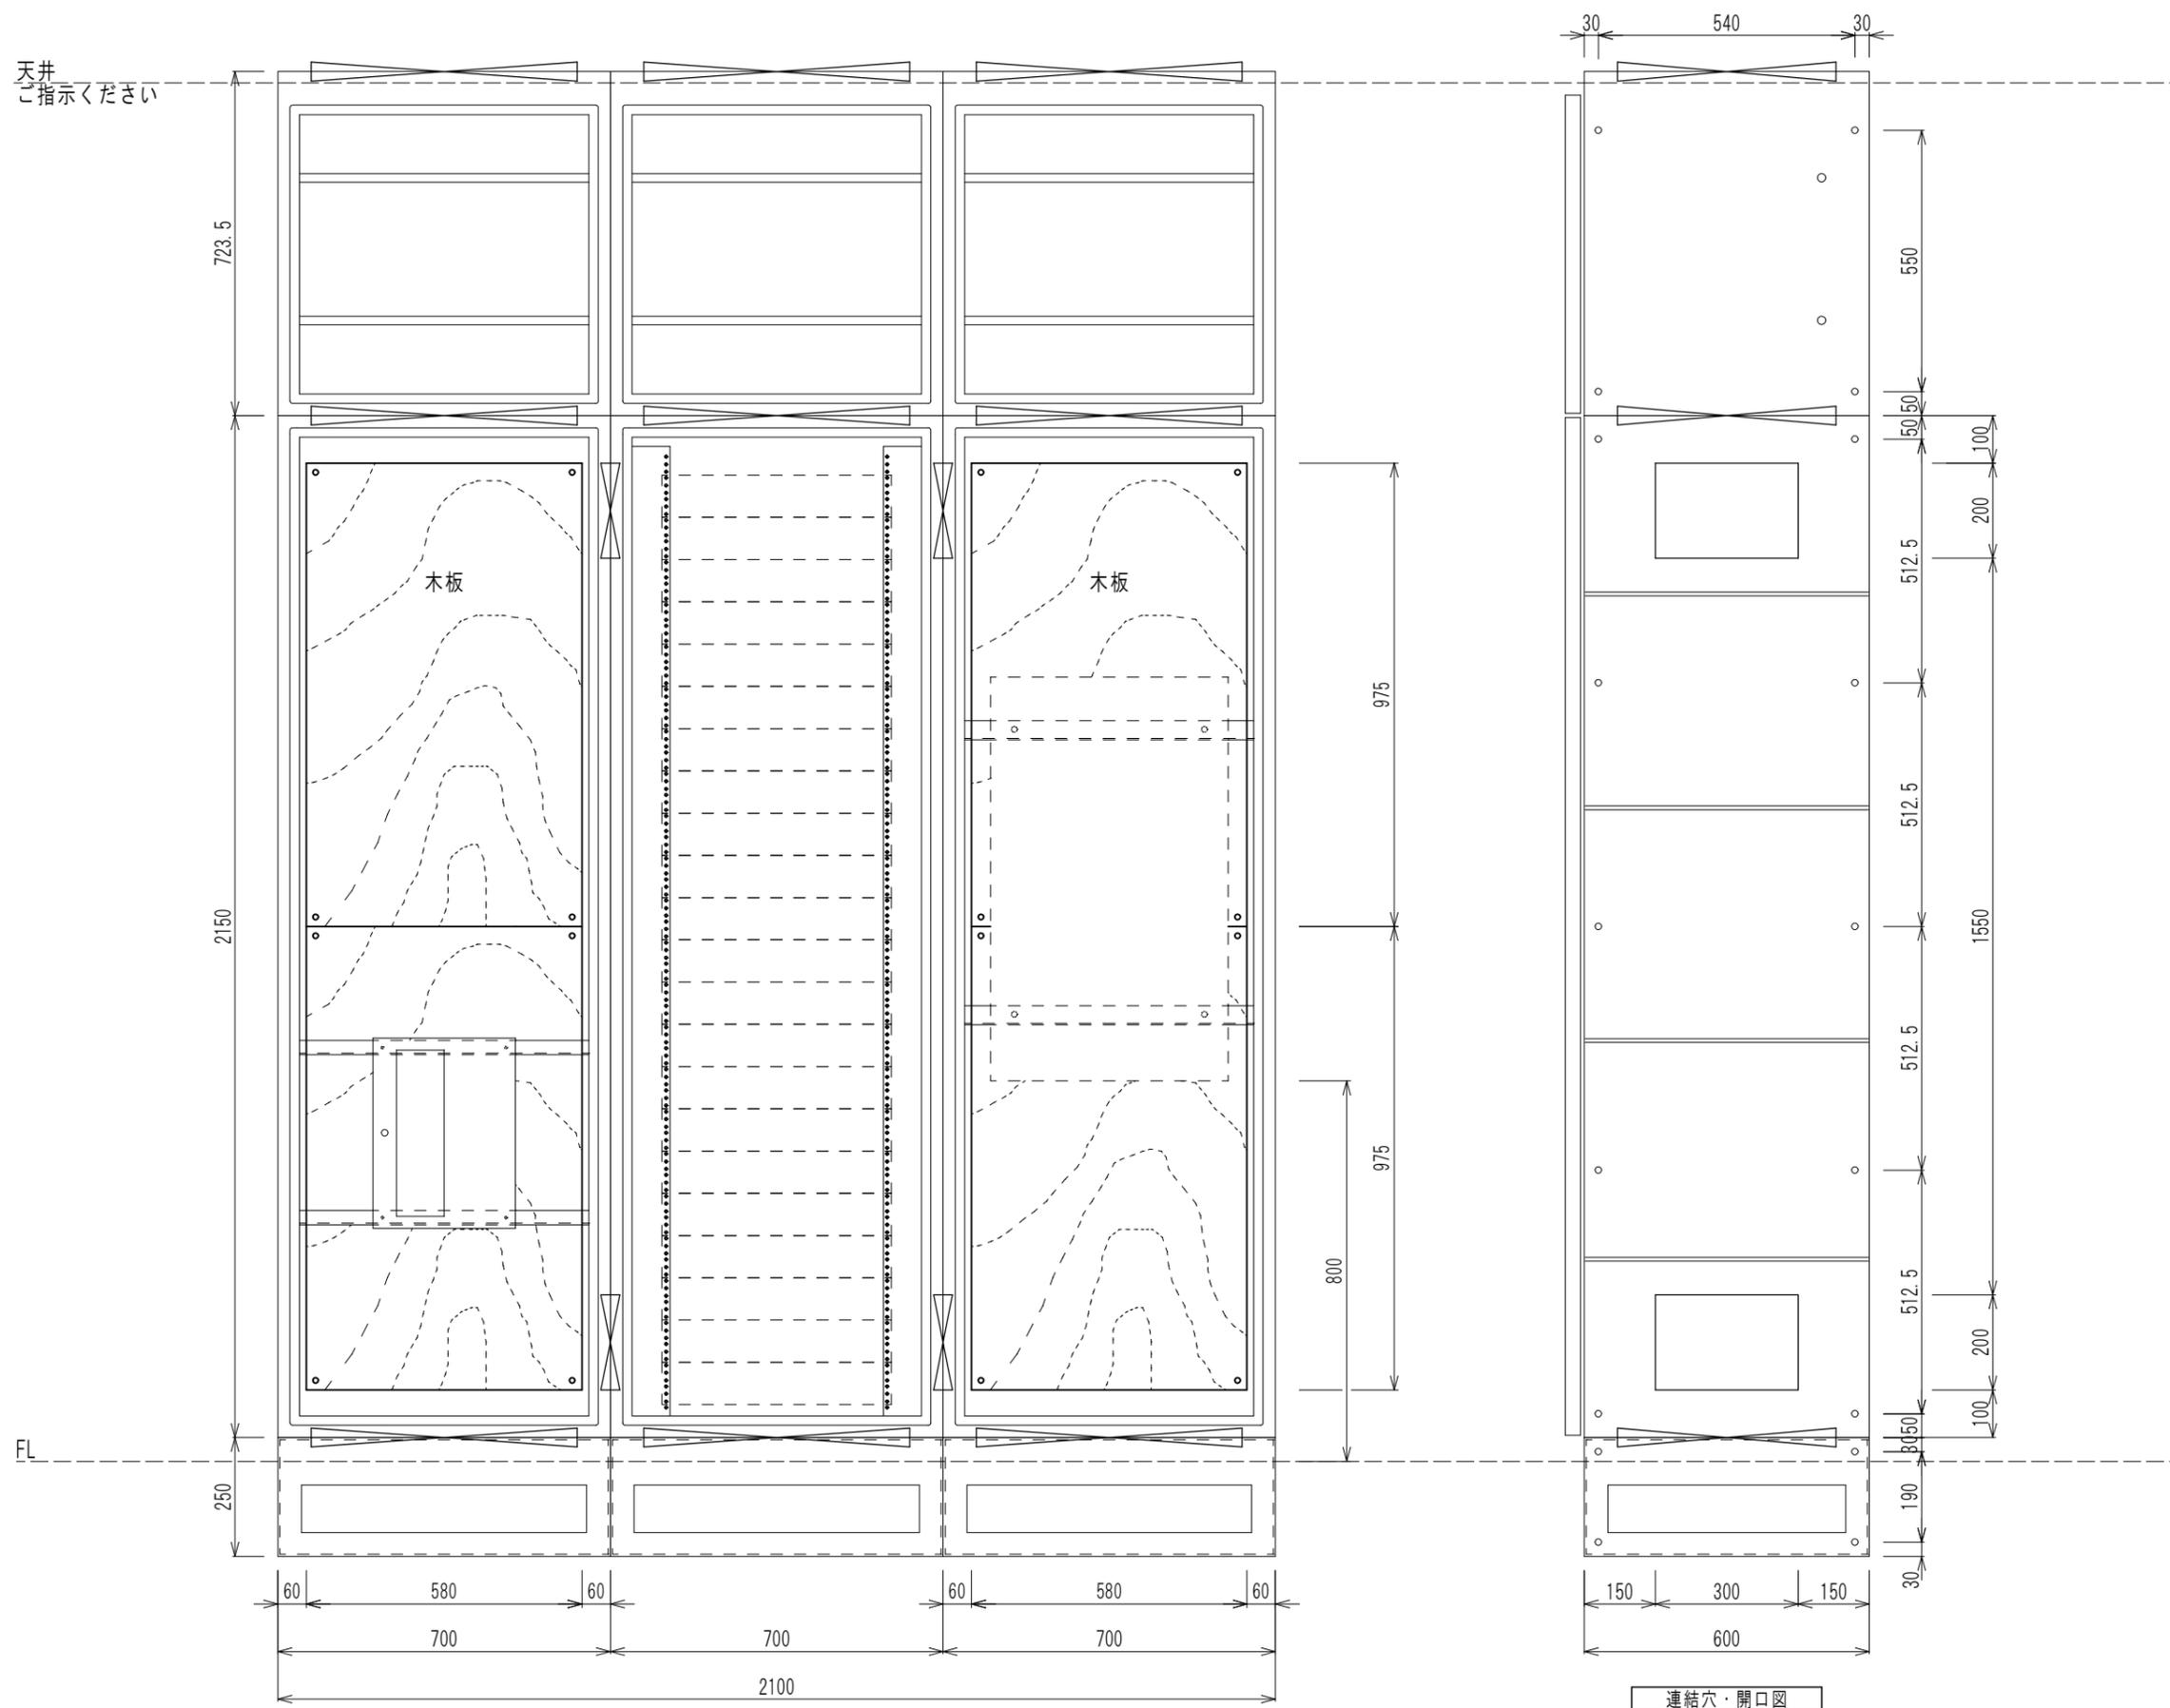

内面図

連結穴・開口図

改訂	尺度	1/10	A2	年月日	'23. 11.	検図	設計	作図	受注先	津野町新本庁舎建設工事	様品	総合盤 外形図2	変更	頁	50
	納入先												図番	23Y-02406-02	