


- 新規家具
- 転用家具
- 建築工事
- その他


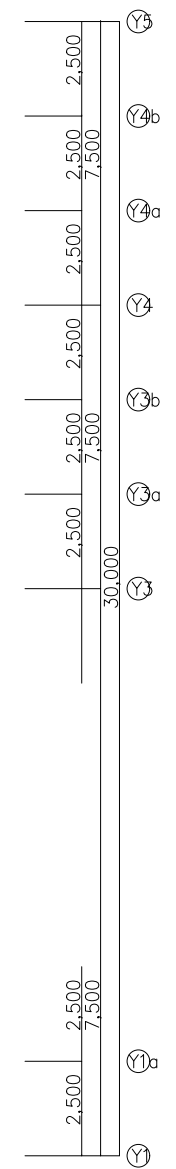


1F 養生計画図



[凡例] ※詳細は別紙参照

床養生シート <small>(青ベニ、ブルーシート)</small>		× 100枚
角養生 <small>(L字)</small>		
壁面養生 <small>(プラベニ、巻段) 床面より900mm</small>		
EV内養生		

2024.04.12

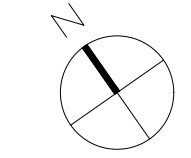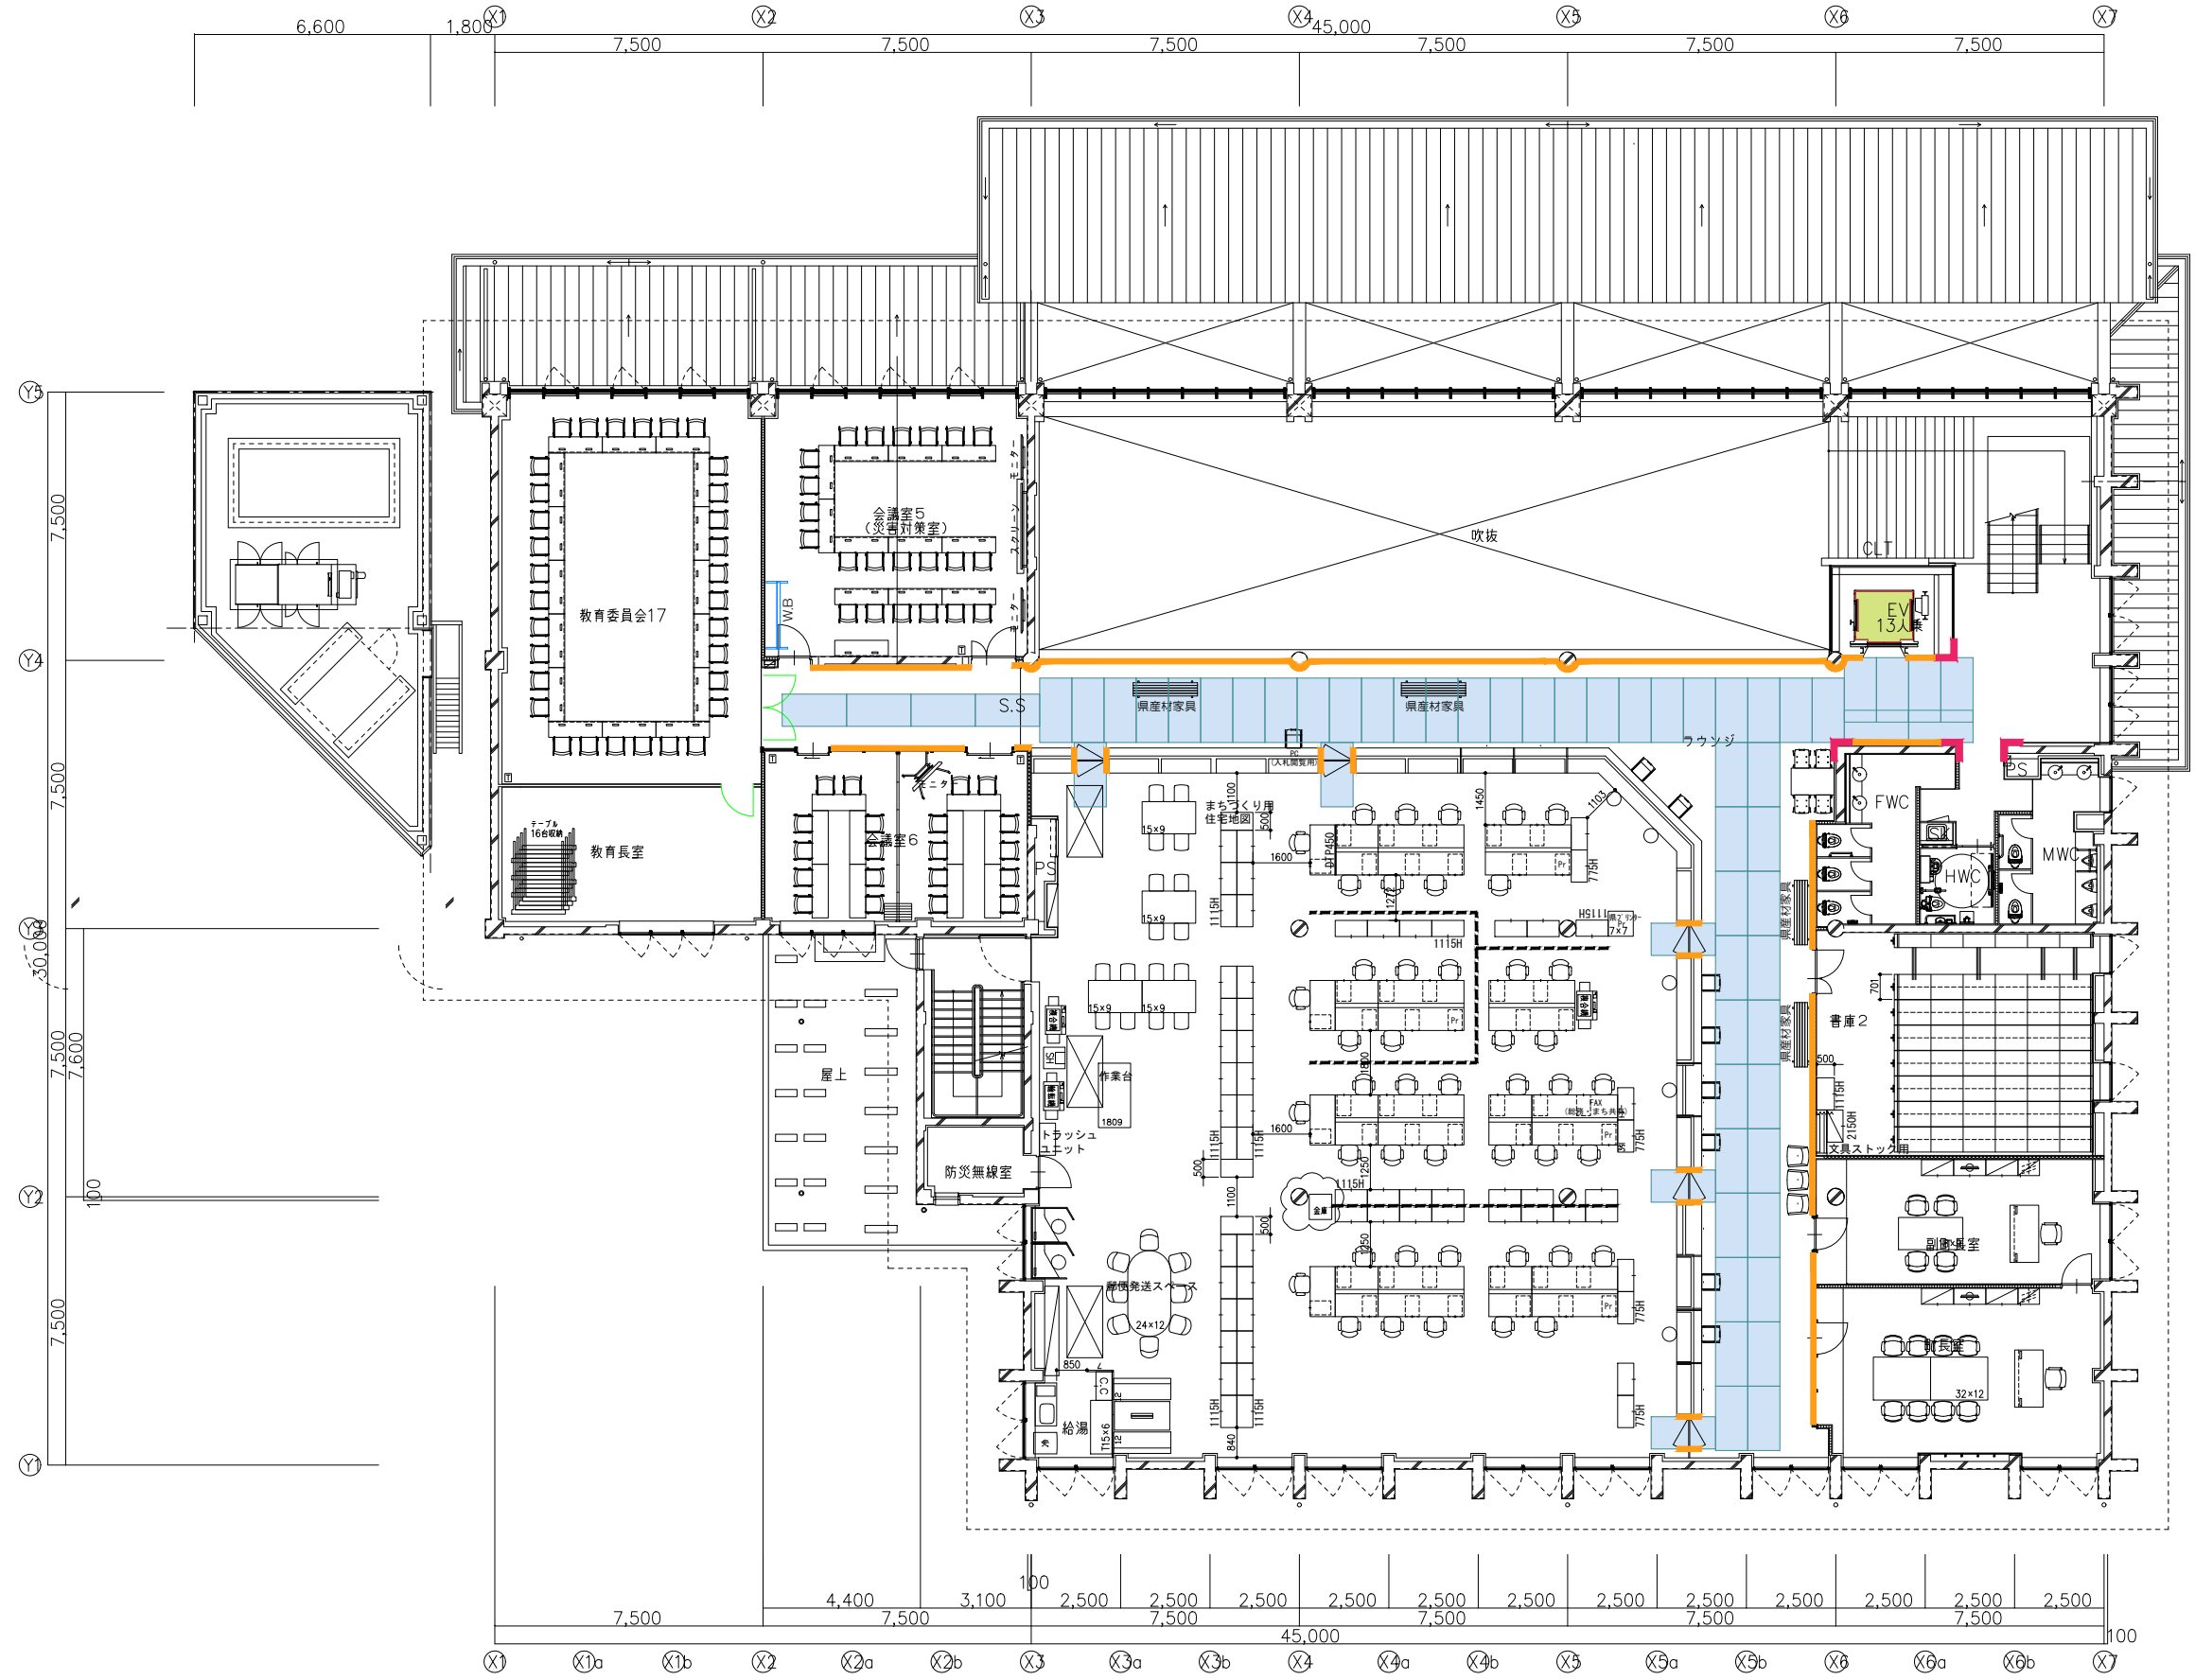


- 新規家具
- 転用家具
- 建築工事
- その他

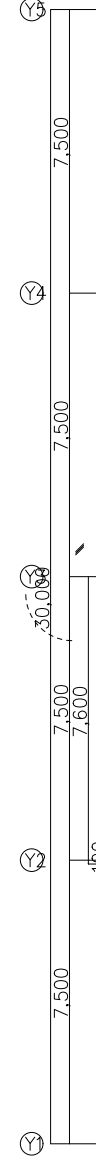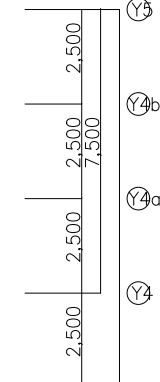



2F 養生計画図

[凡例] ※詳細は別紙参照

床養生シート (青ベニ、ブルーシート)		× 62枚
角養生		
壁面養生 (プラベニ、巻段) 床面より900mm		
EV内養生		

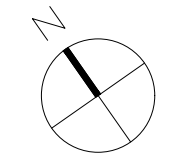

- 新規家具
- 転用家具
- 建築工事
- その他

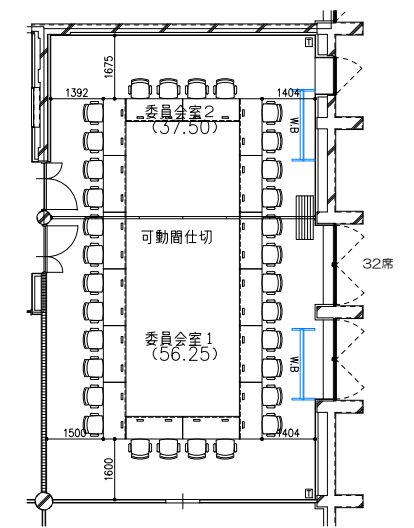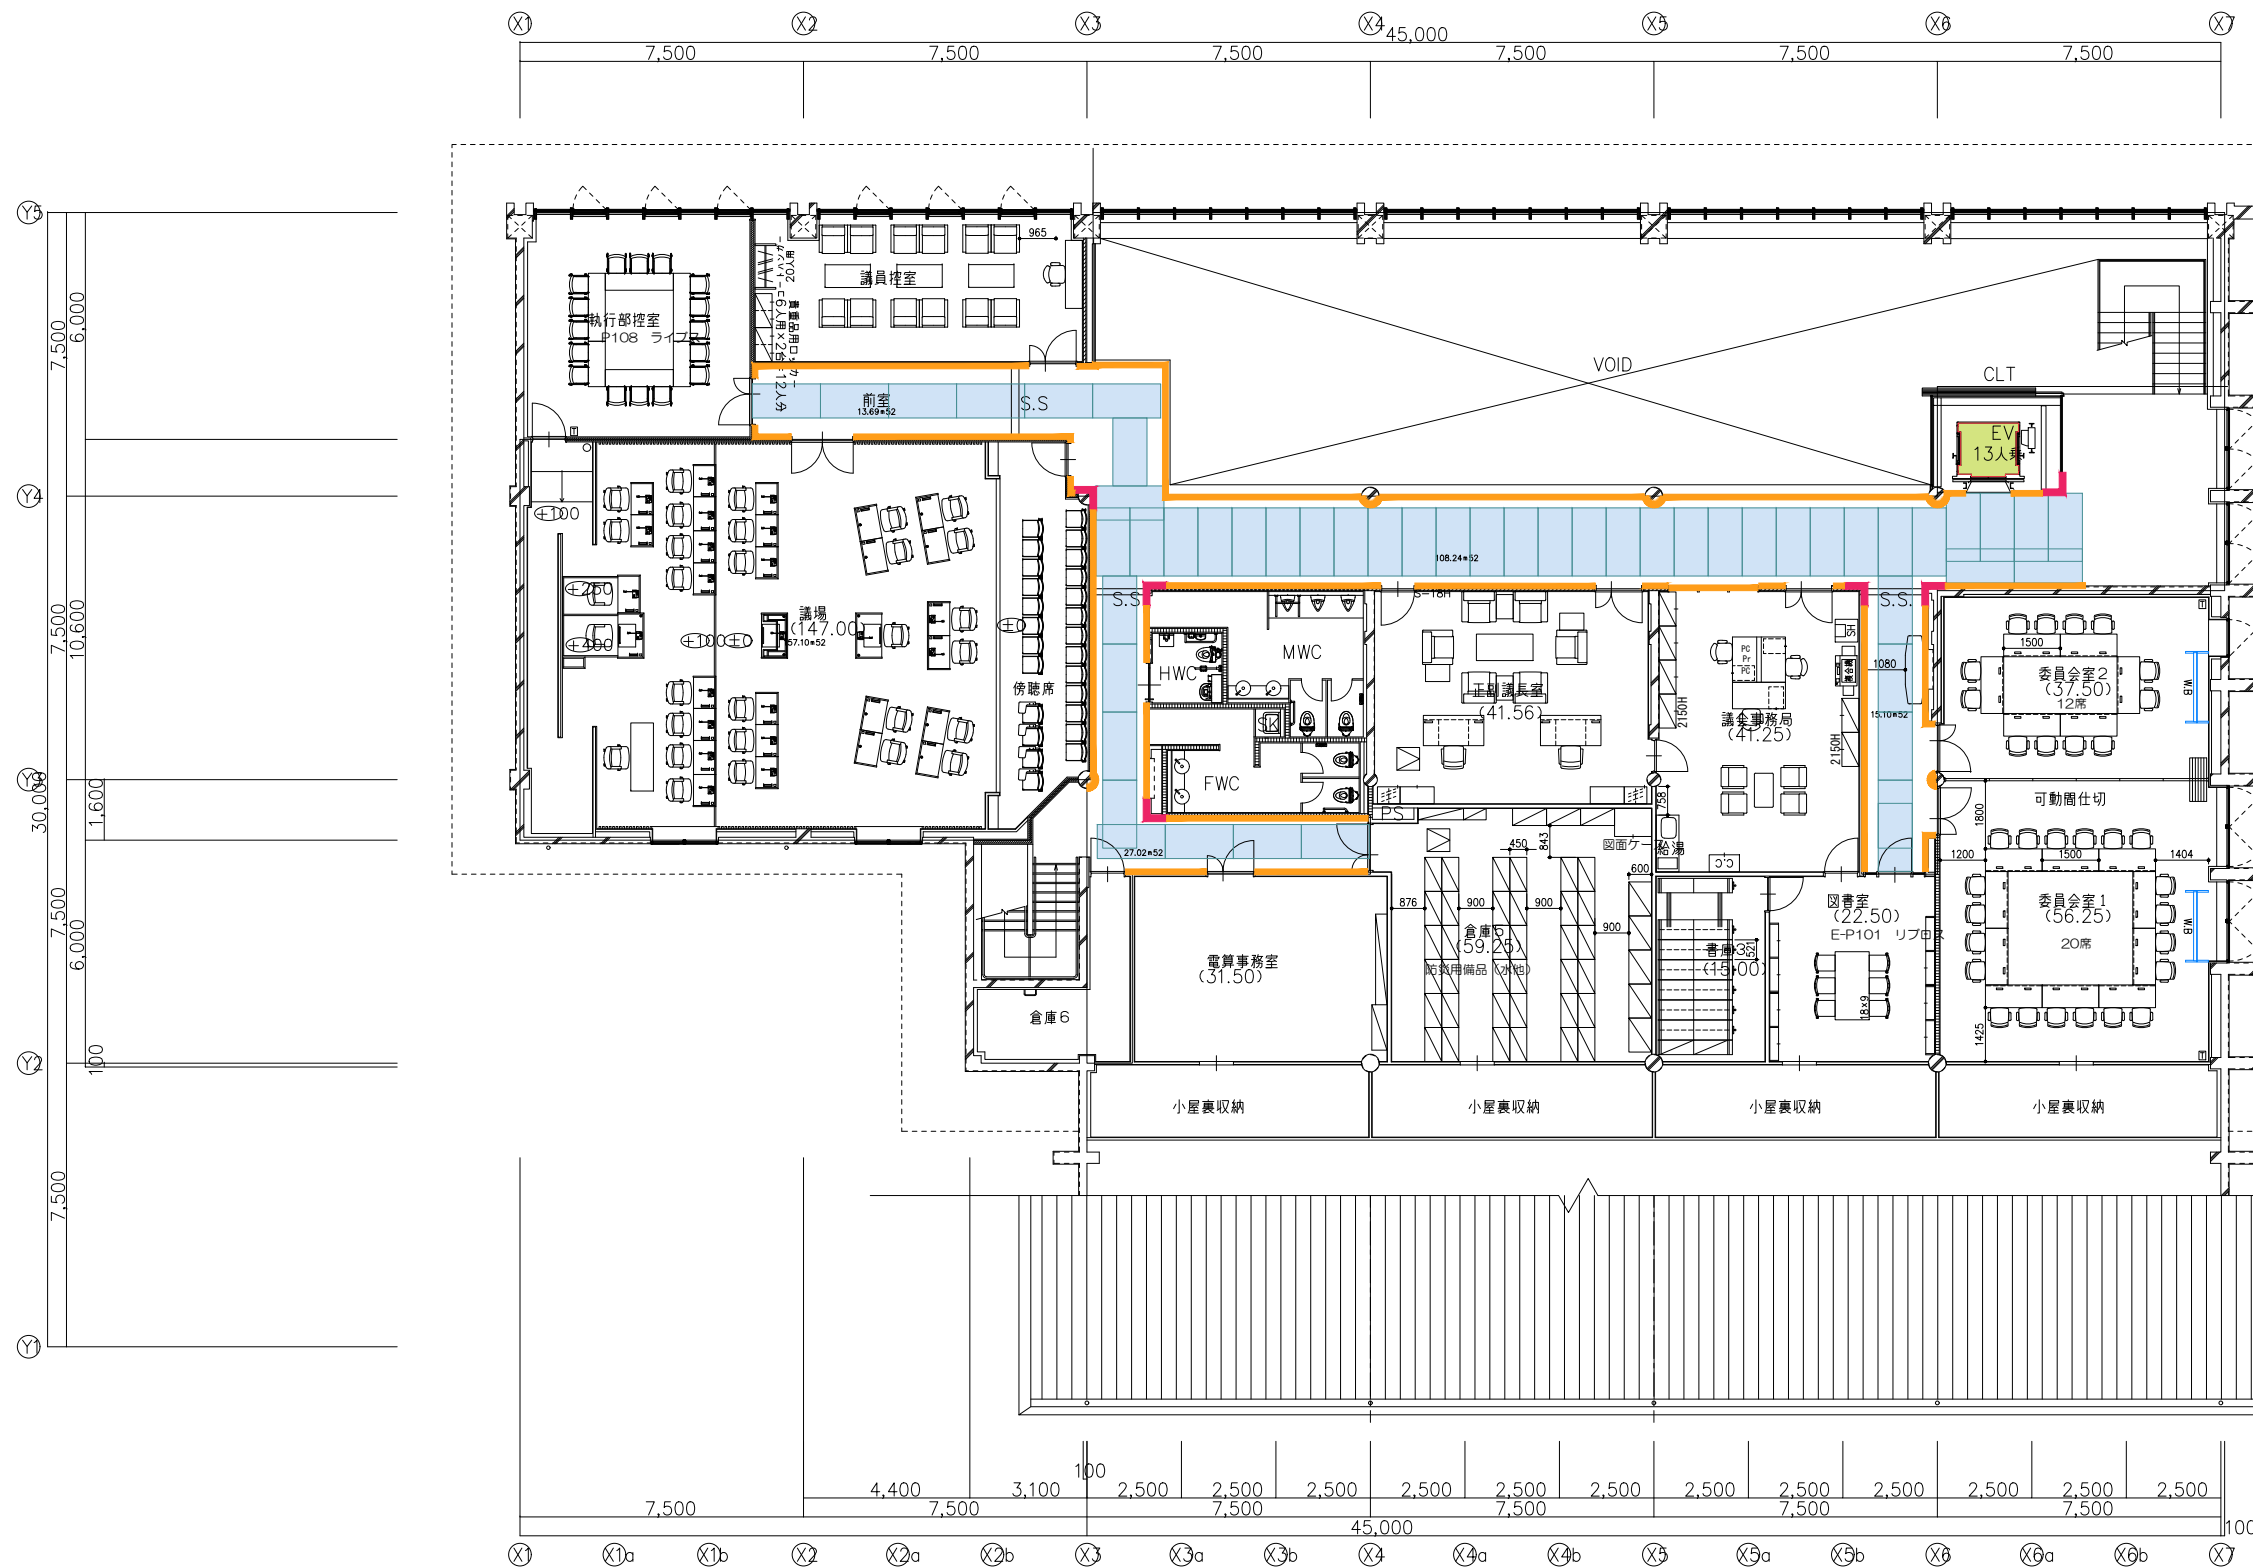

3F 養生計画図

- [凡例] ※詳細は別紙参照
- 床養生シート (青ベニ、ブルーシート) × 52枚
 - 角養生 L U
 - 壁面養生 (プラベニ、巻段) 床面より900mm
 - EV内養生

2024.02.27