


北川地区(大字:太田)変更後
(地番:9501、9502)

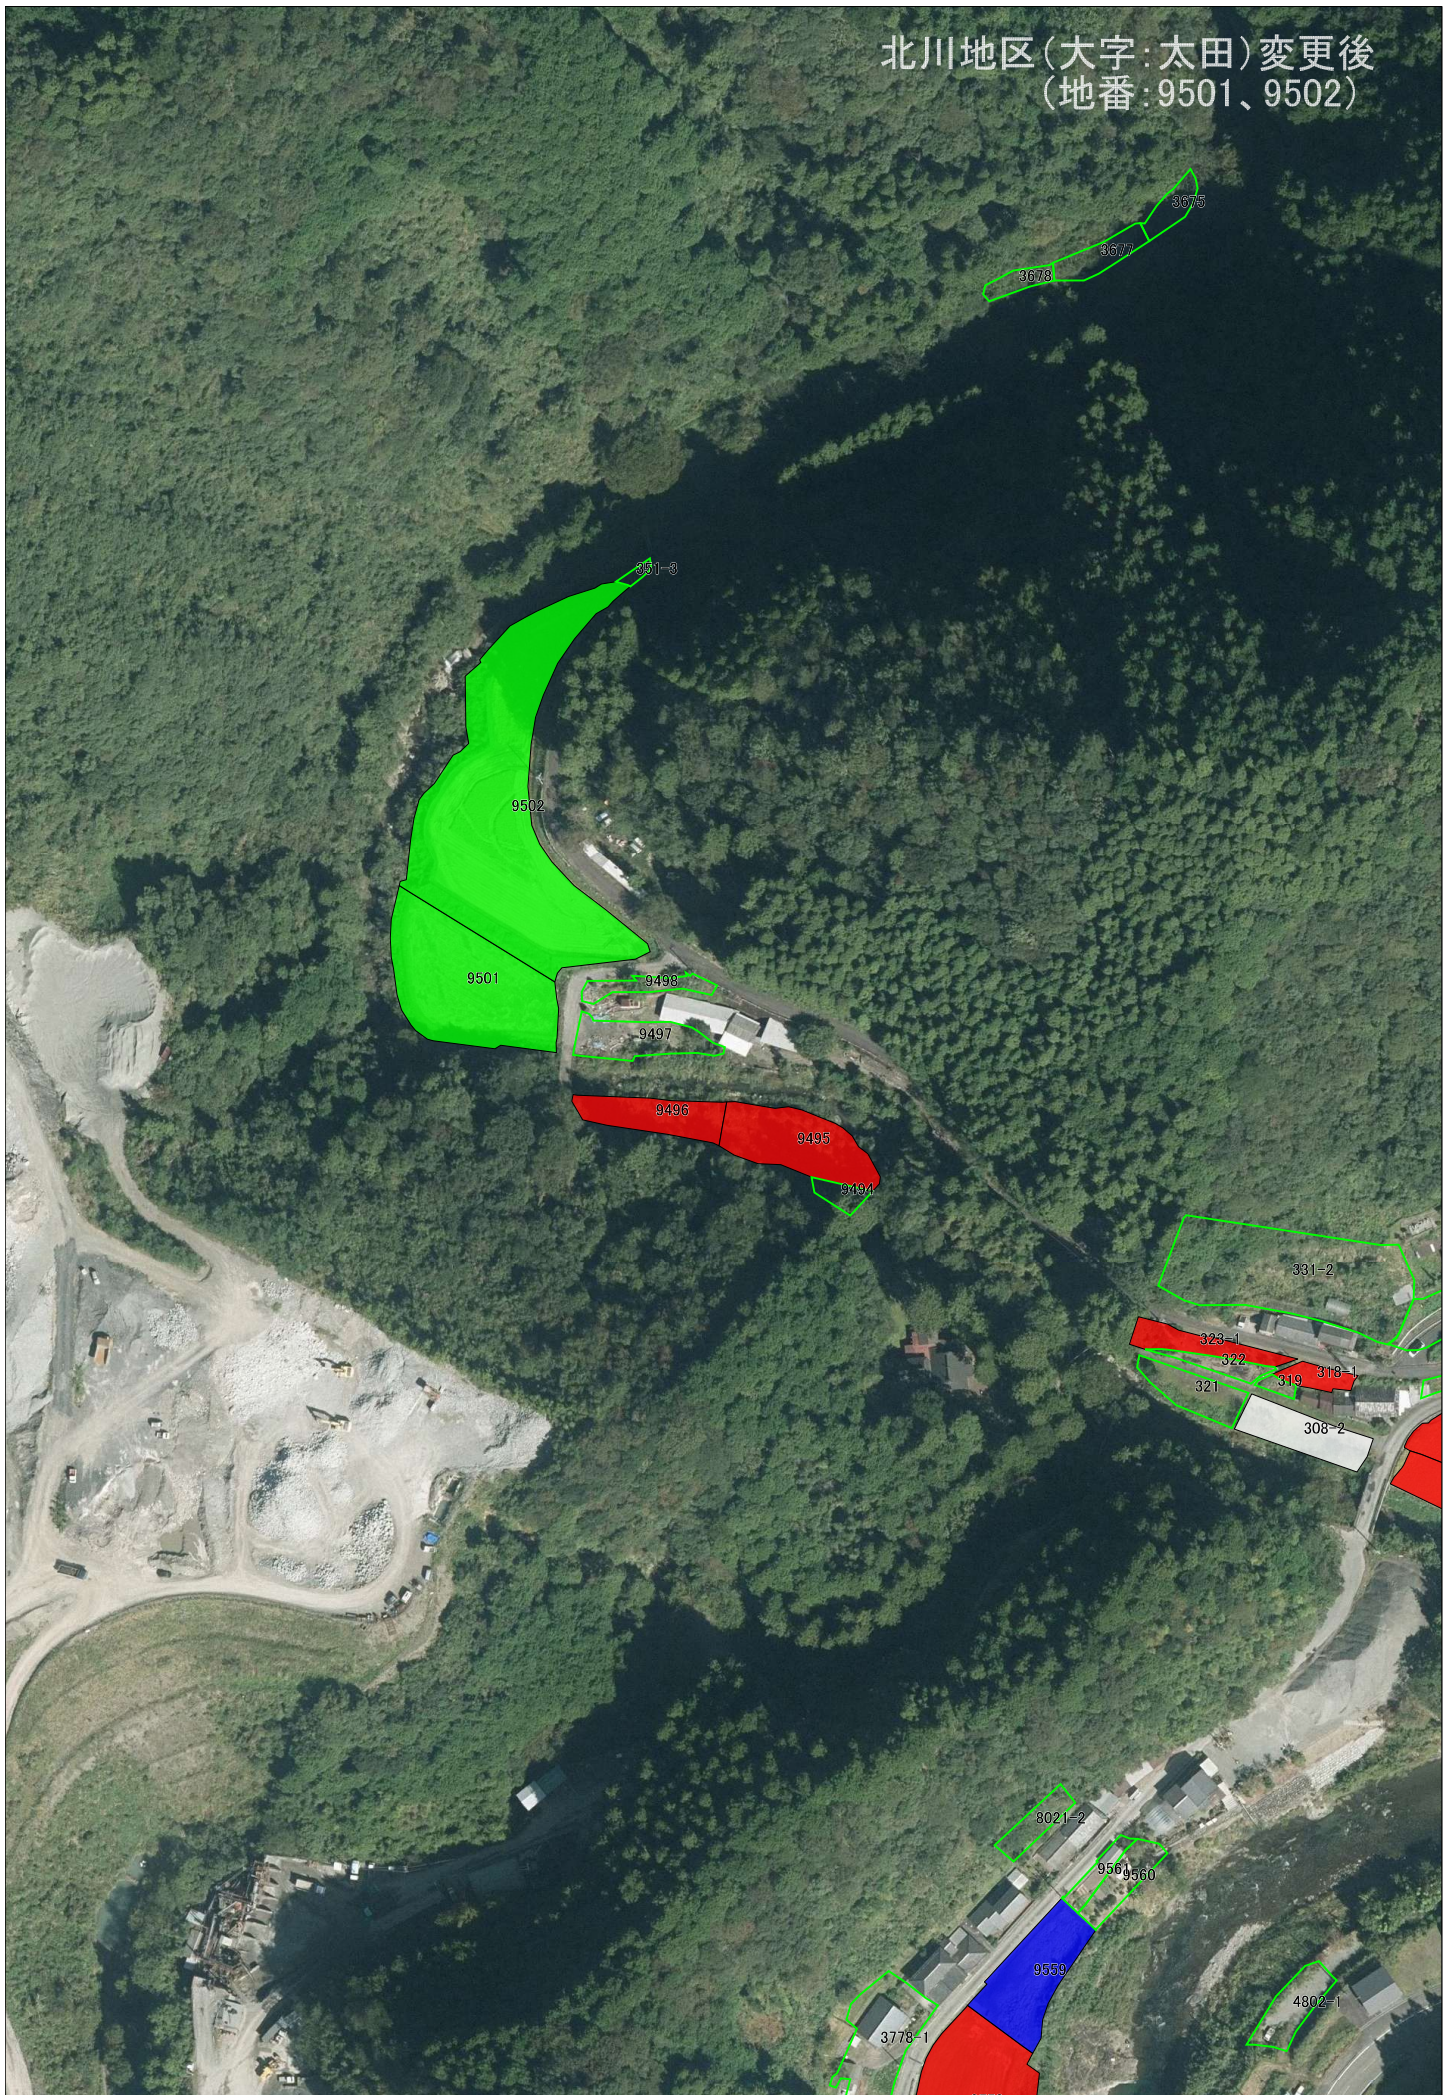

※本事業で整備した筆界については、オルソ写真と公図(複製版)を基に任意に作成したものであり、
この図面で土地の権利等を確認できるものではありません。

1:2000