


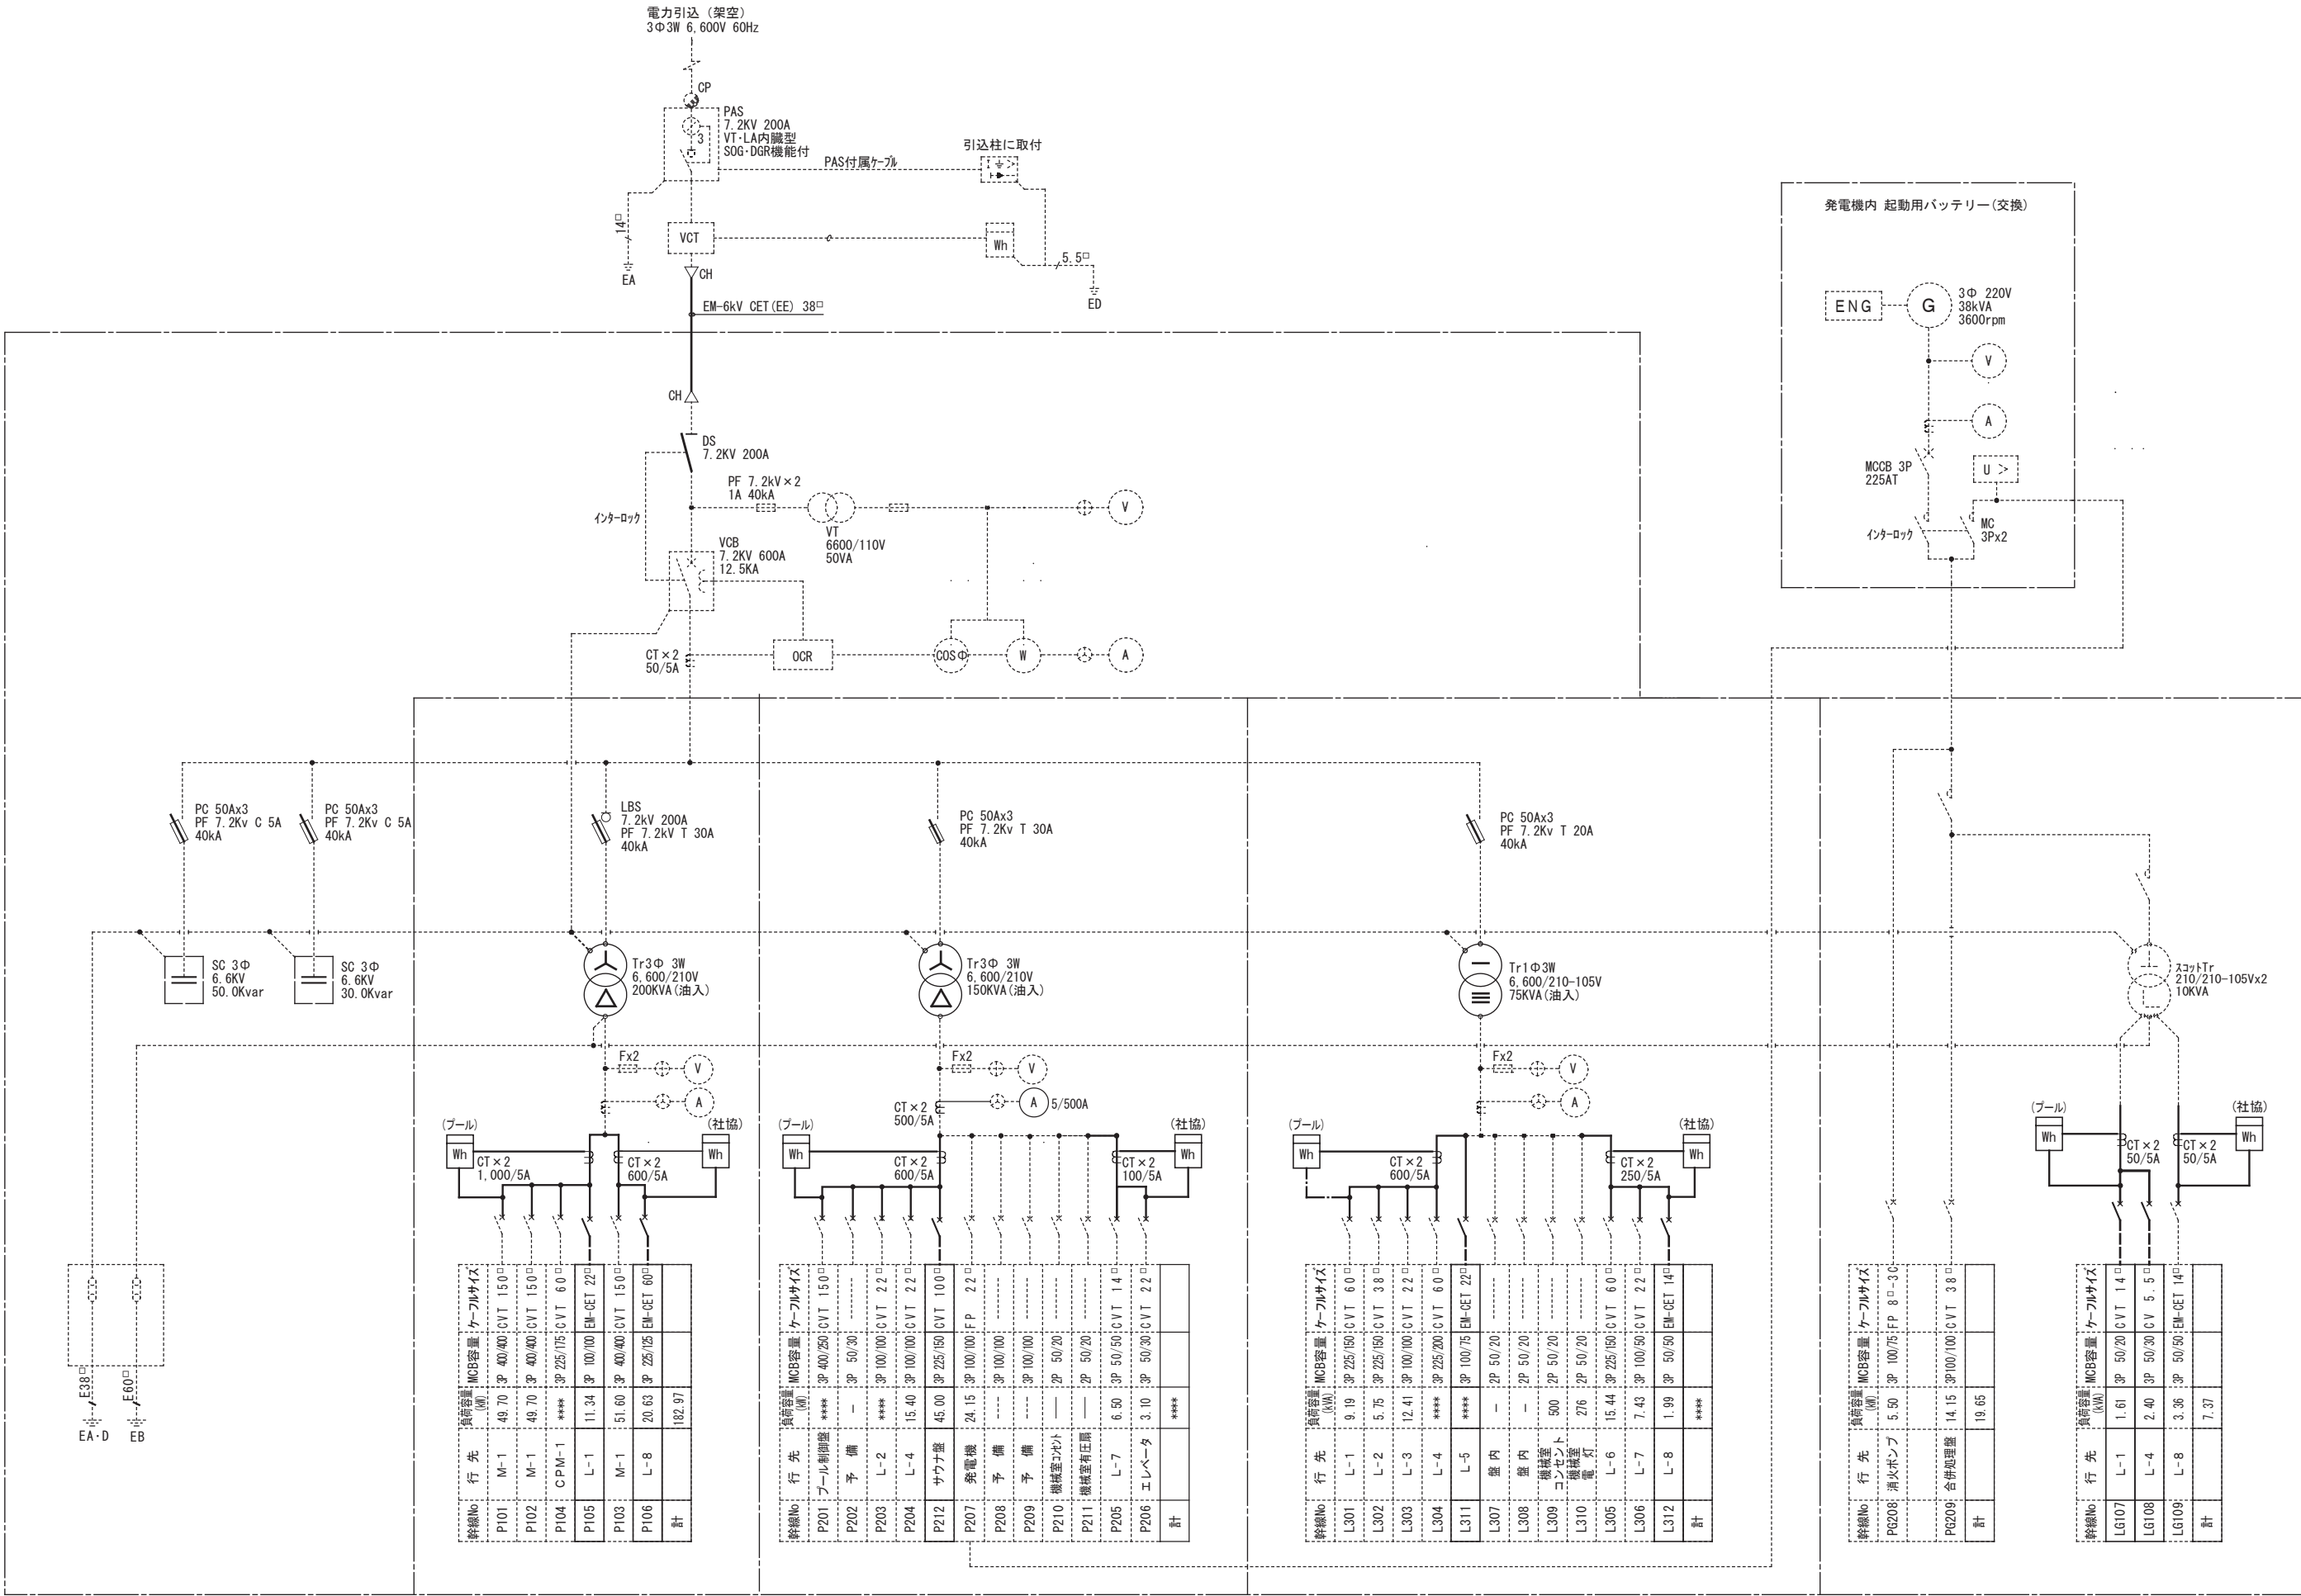

積算電力計(検定付) 盤面に取付け
(参考型番 三菱電機:M2PM-VR-埋込型)

工 事 名 令和7年度 津野町総合保健福祉センター里楽施設改修工事		(株)ハウジング総合コンサルタント 高知市南久保16-17 TEL 088-883-1030 FAX 088-882-4779		高知県知事登録119号 代表取締役 福家 正義	管理建築士 一級建築士登録第203207号 村 田 憲 明
図 名 受変電設備単線結線図		縮 尺 N. S	年 月 日 R. 07. **	図 面 No. E — 04	構造担当 意匠担当