

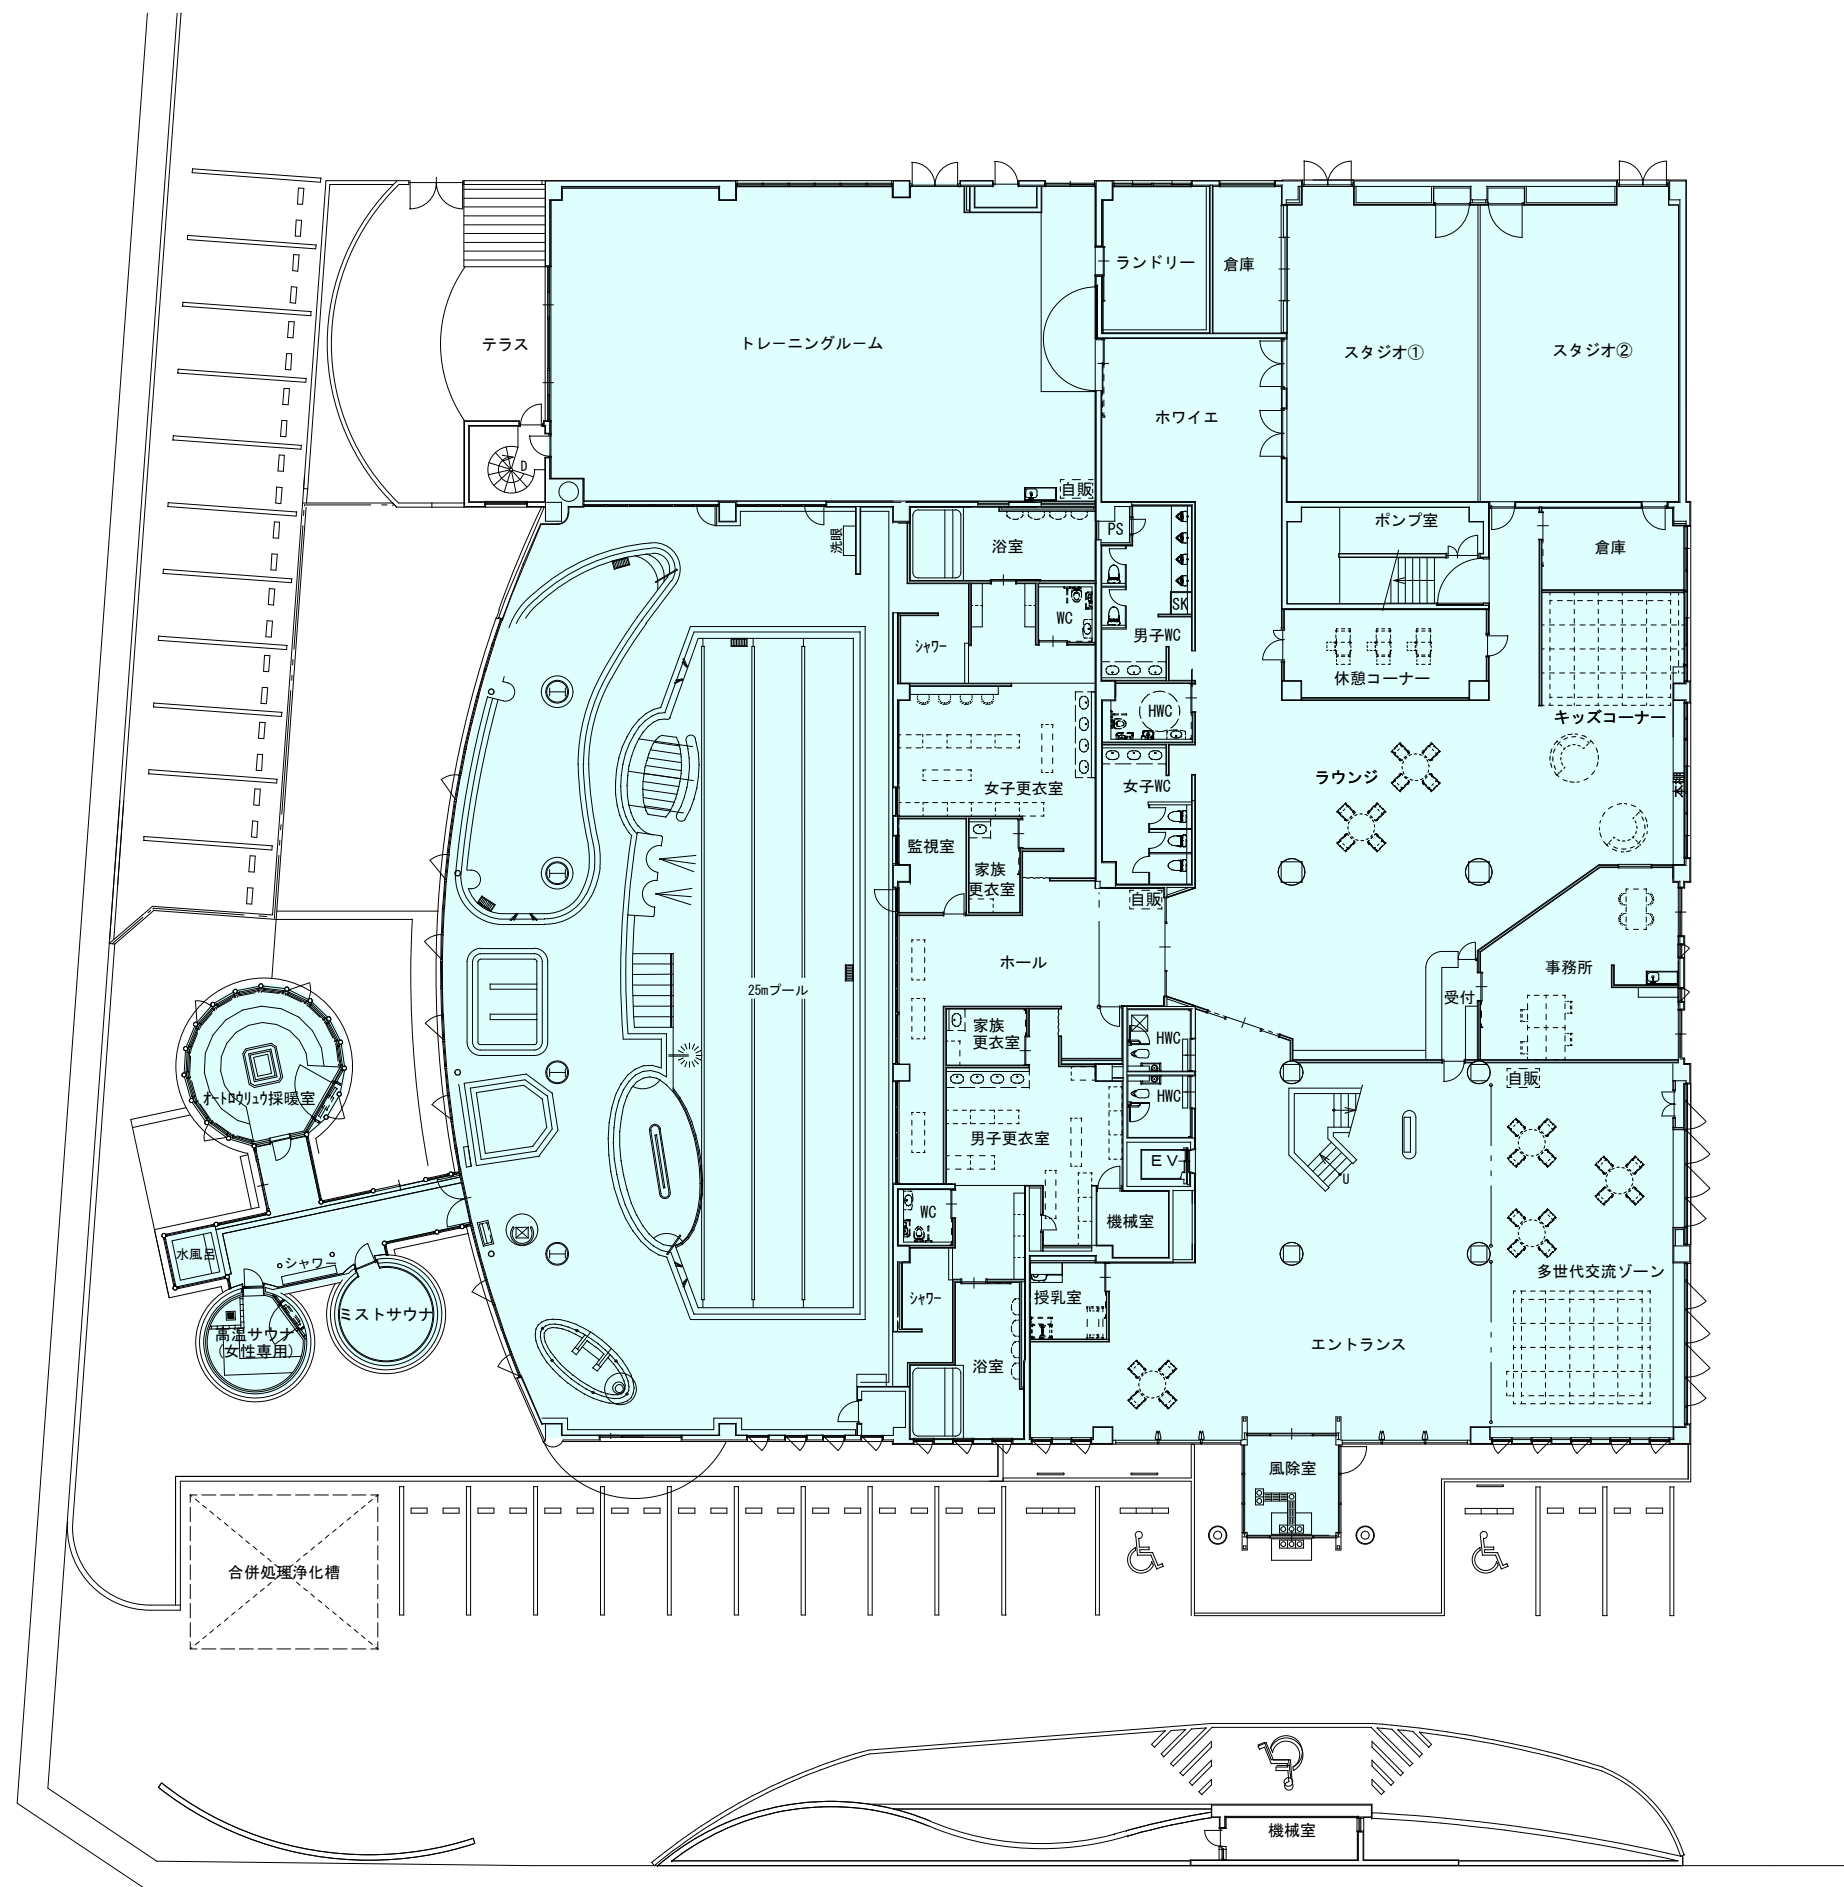


- : 指定管理エリアを示す
- : 社会福祉協議会管理エリアを示す

1 階平面図

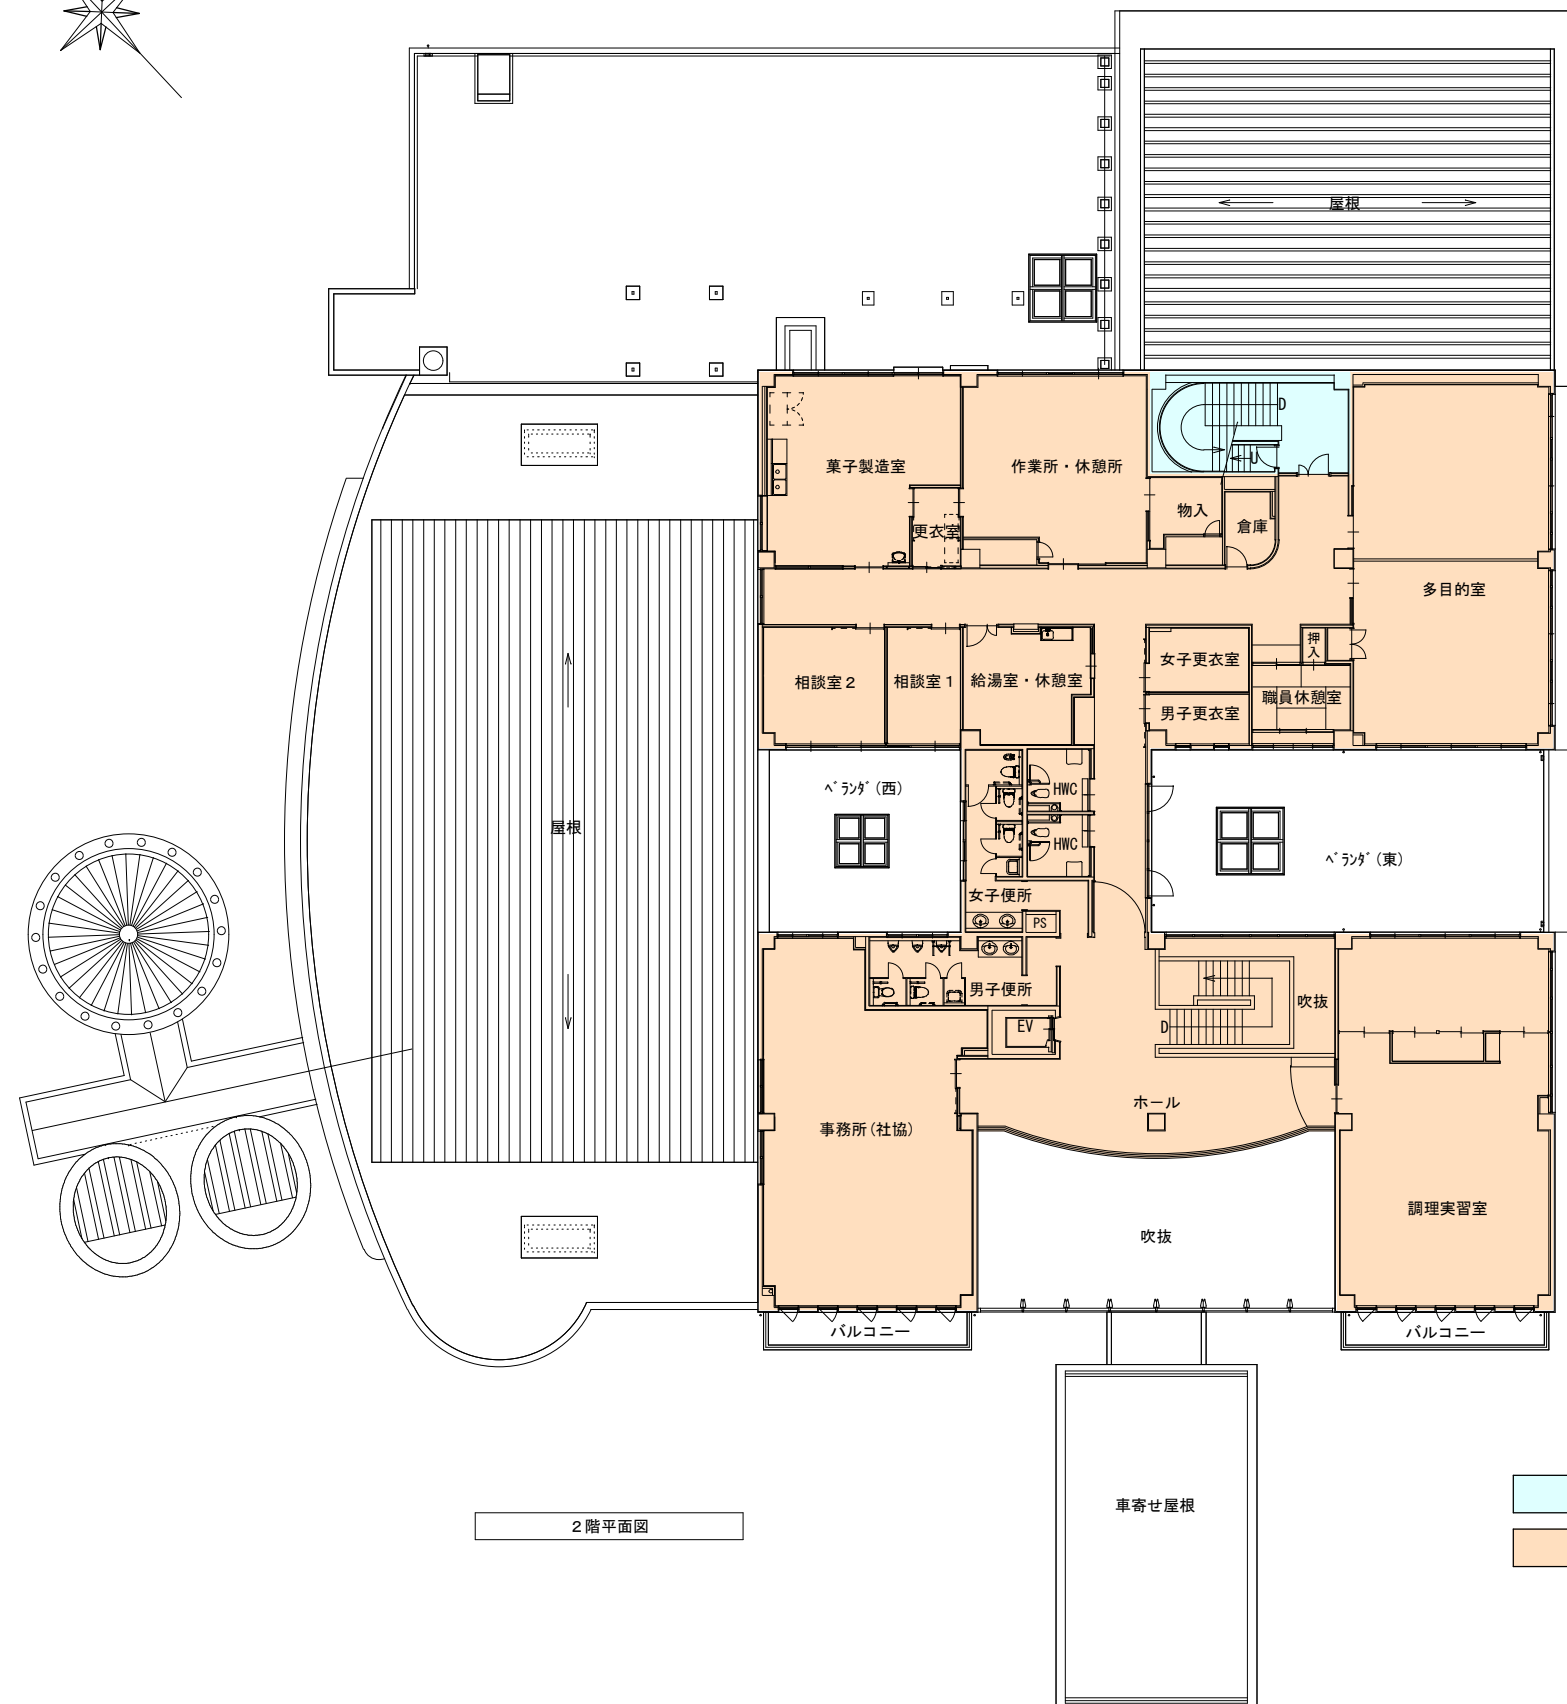

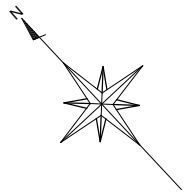

指定管理エリアを示す

社会福祉協議会管理エリアを示す

