

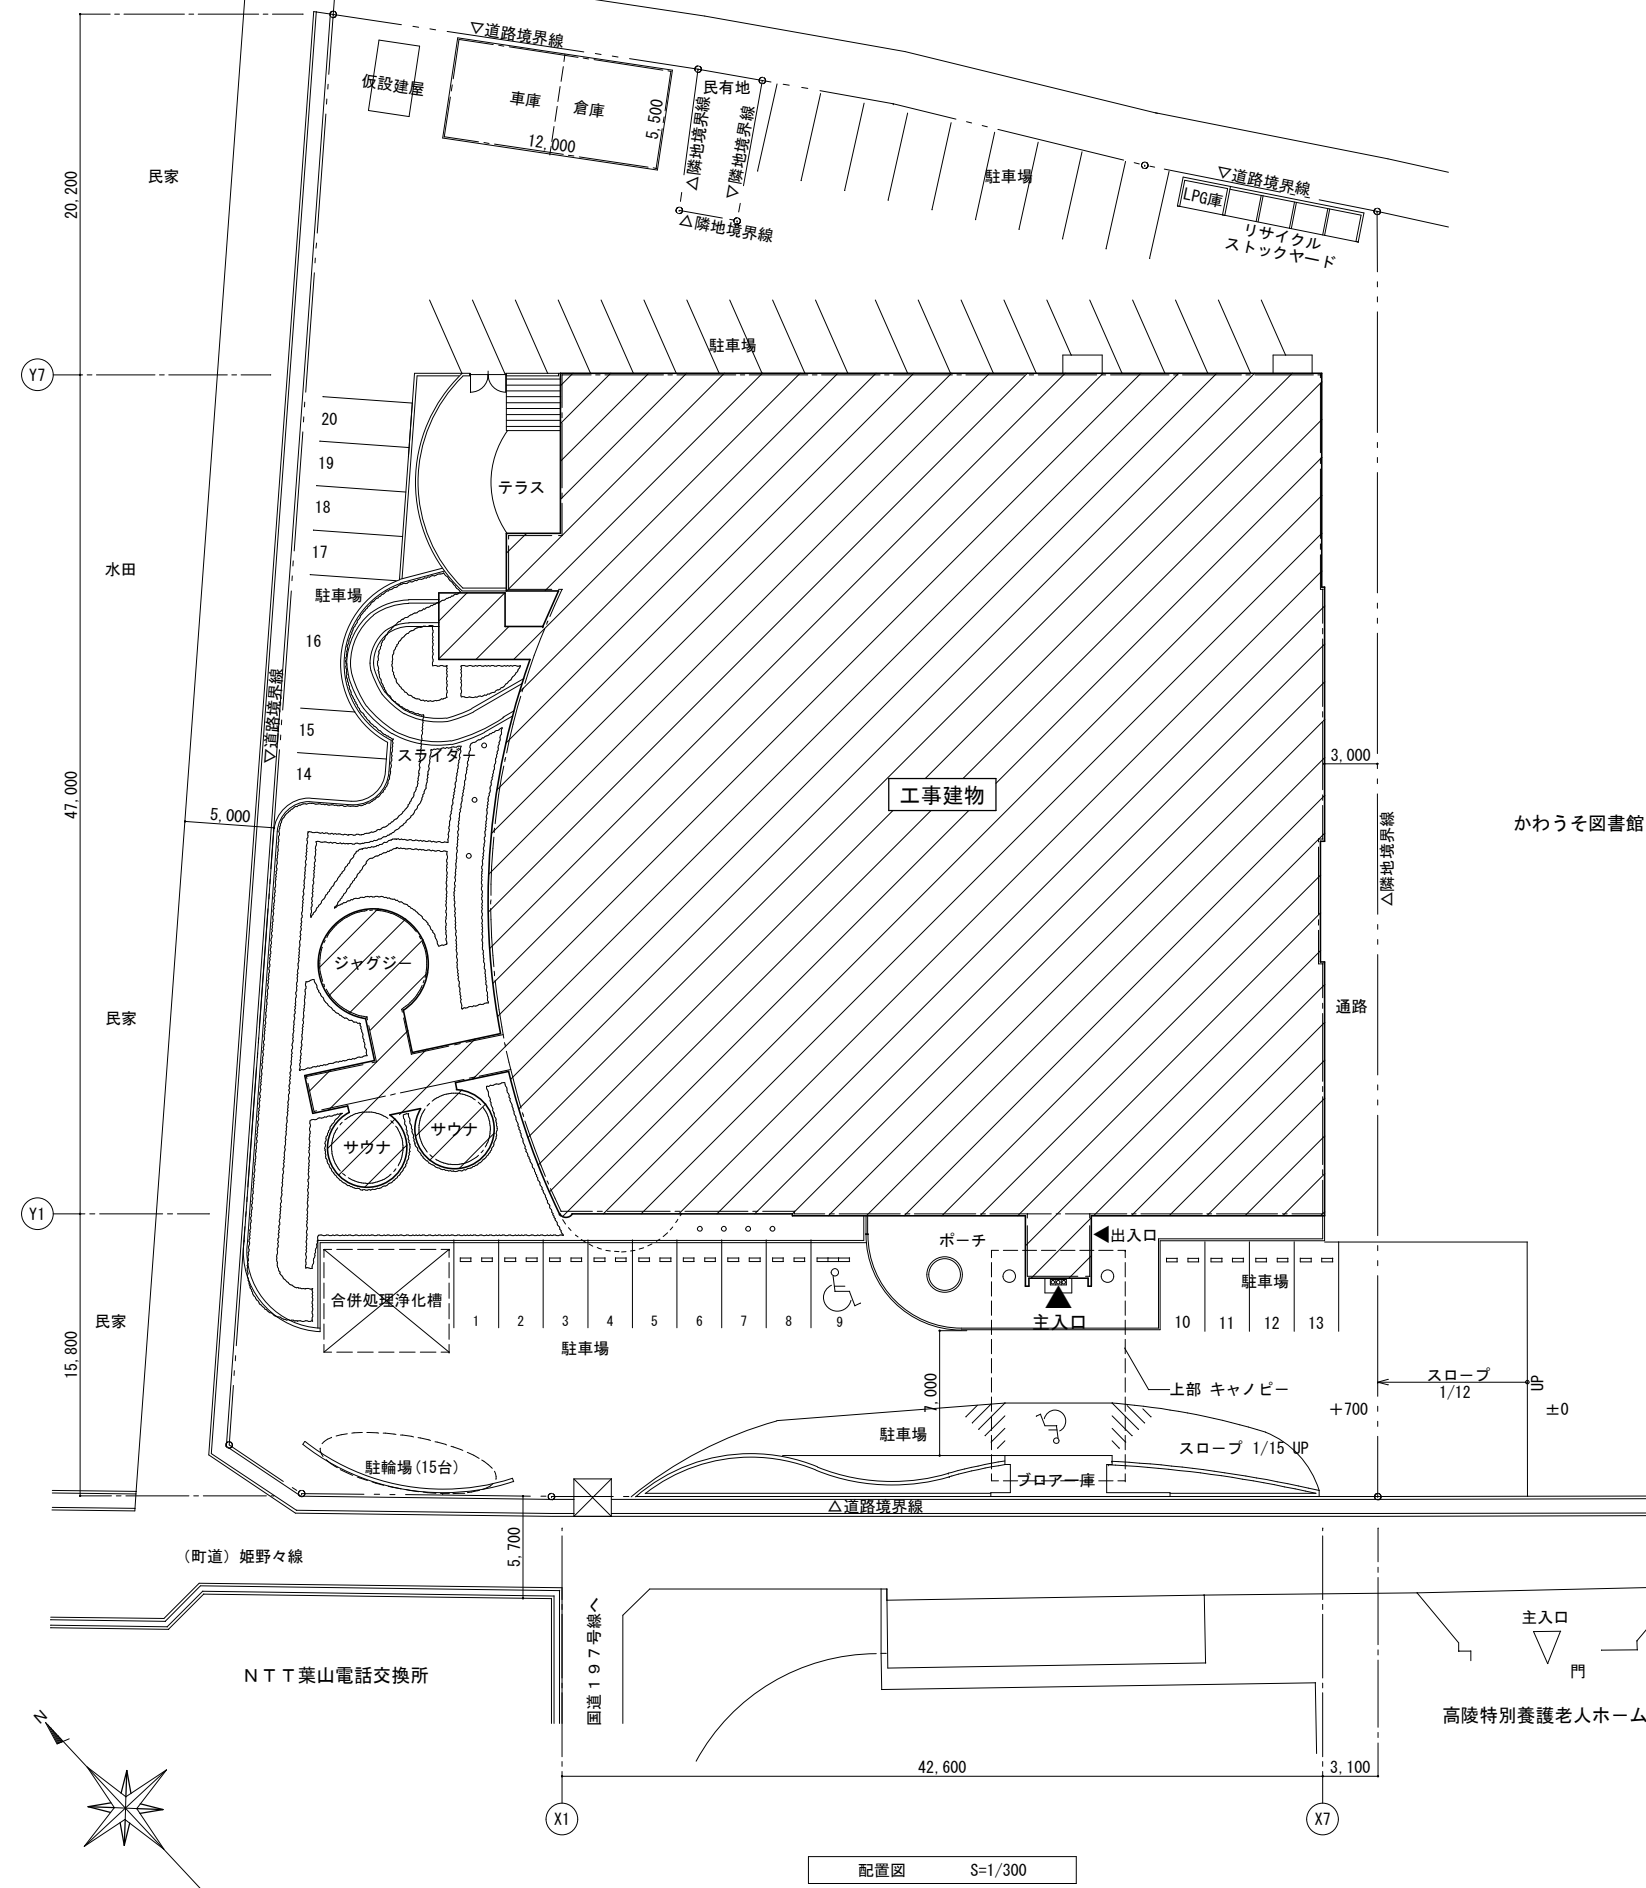


別紙 1

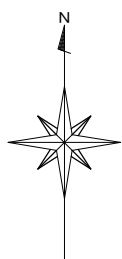

工事場所
高知県高岡郡津野町姫野々431番地1

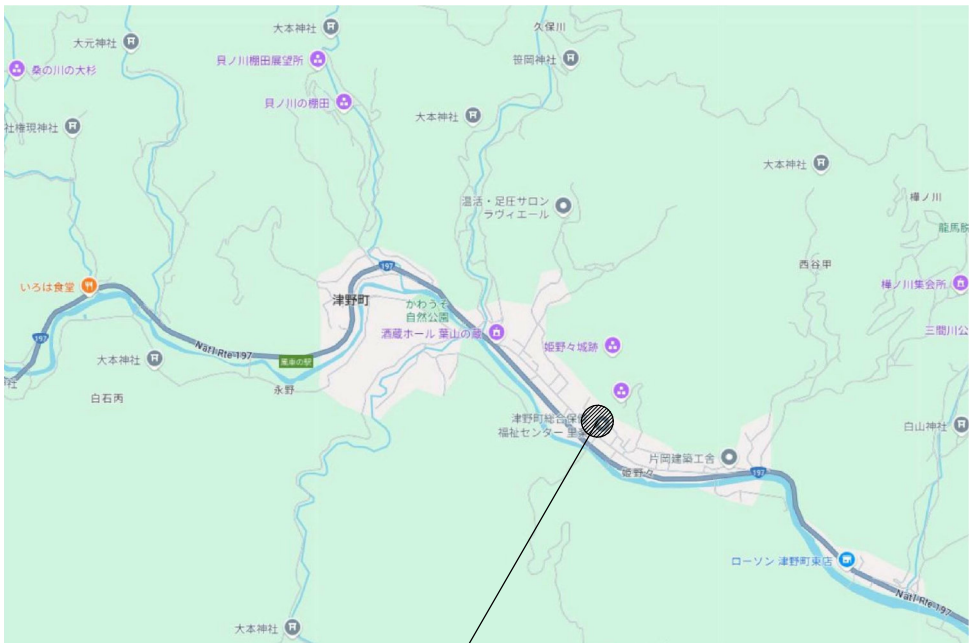

付近見取図

■建物概要	
建物名称	津野町総合保健福祉センター里楽
構造用途	鉄筋コンクリート造地下1階地上2階建 運動施設・事務所庁舎
延床面積	3,315.44㎡
建築年	平成11年

業務名	令和7年度 津野町総合保健福祉センター里楽屋内遊具購入業務	
図名	付近見取図・配置図	縮尺 1/ A2:300 A3:423